


ZONA STUDIATA

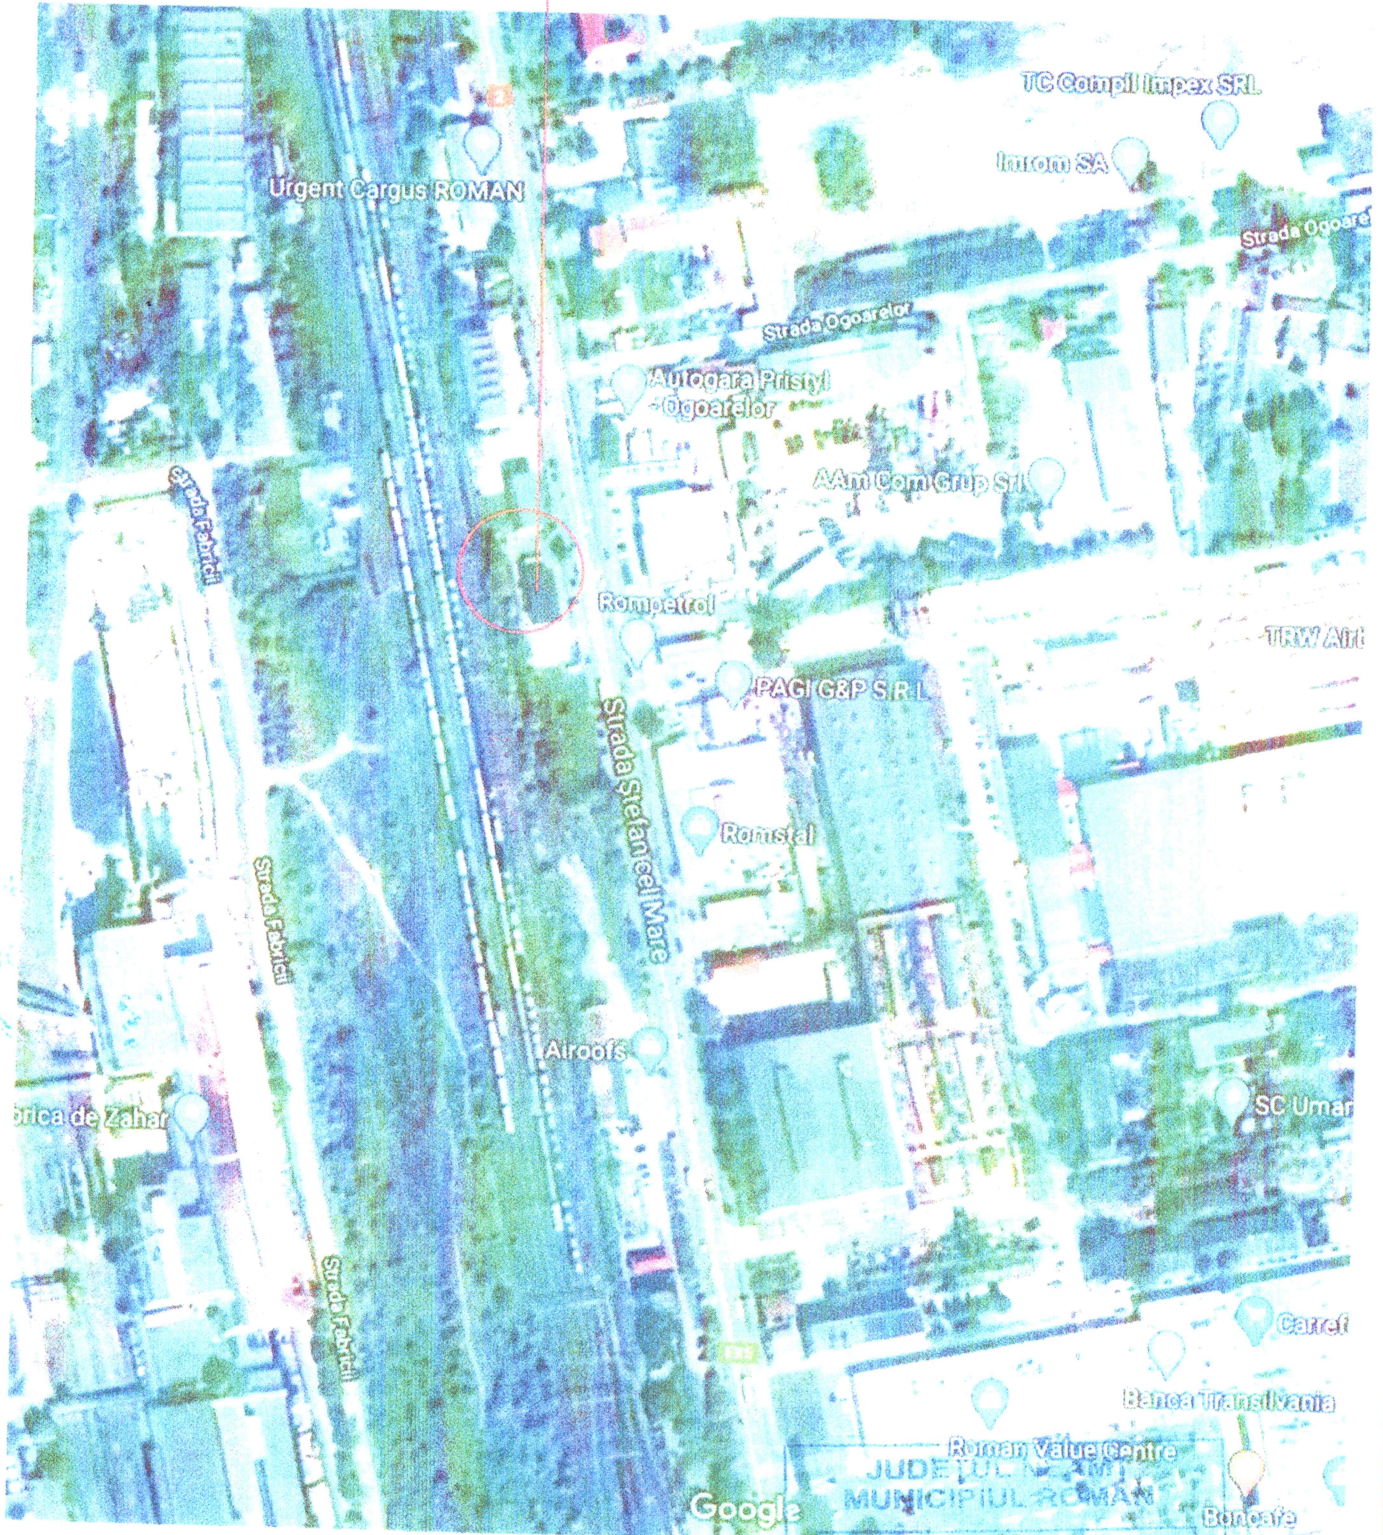

JUDEȚUL NEAMȚ
MUNICIPIUL ROMAN
Anexa la certificatul de urbanism
nr. **171** din **30.04.20**

Expert				Arhitect șef	
Verficator / Expert	NUME	S.R.L. HOME CONCEPT S.R.L. SEMNAȚURA	CIRINȚA	ROMANIA EXPERTIZA NR-11/14	
Proiectant general-S.C. S.R.G. HOME CONCEPT S.R.L. <small>Str. Buzdugan Elena nr. 279</small>				Beneficiar:	Buzdugan Elena - S.C. ELBLUZ COM SRL -
				Amplasament	Mun. Roman, strada Stefan Cel Mare 279, Judetul Neamt
SPECIFICATIE		NUME	SCARA	Titlu proiect:	
coord. proiect		ing. Sergiu Divide	1:	DESTINTARE CONSTRUCTII C1, C5, C6, C7, C8, C10, EX-FINDERE, REABILITARE cu SCHIMBAREA DESTINATIEI DIN BIROURI IN HOTEL(C9)	Faza C.U.
Proiectat		ing. Sergiu Divide	2020	Titlu planșă:	Plan de incadrare in zona
Desenat		ing. Sergiu Divide			Planșa A.00