


# PLAN DE SITUATIE - SOLUTIA PROIECTATA

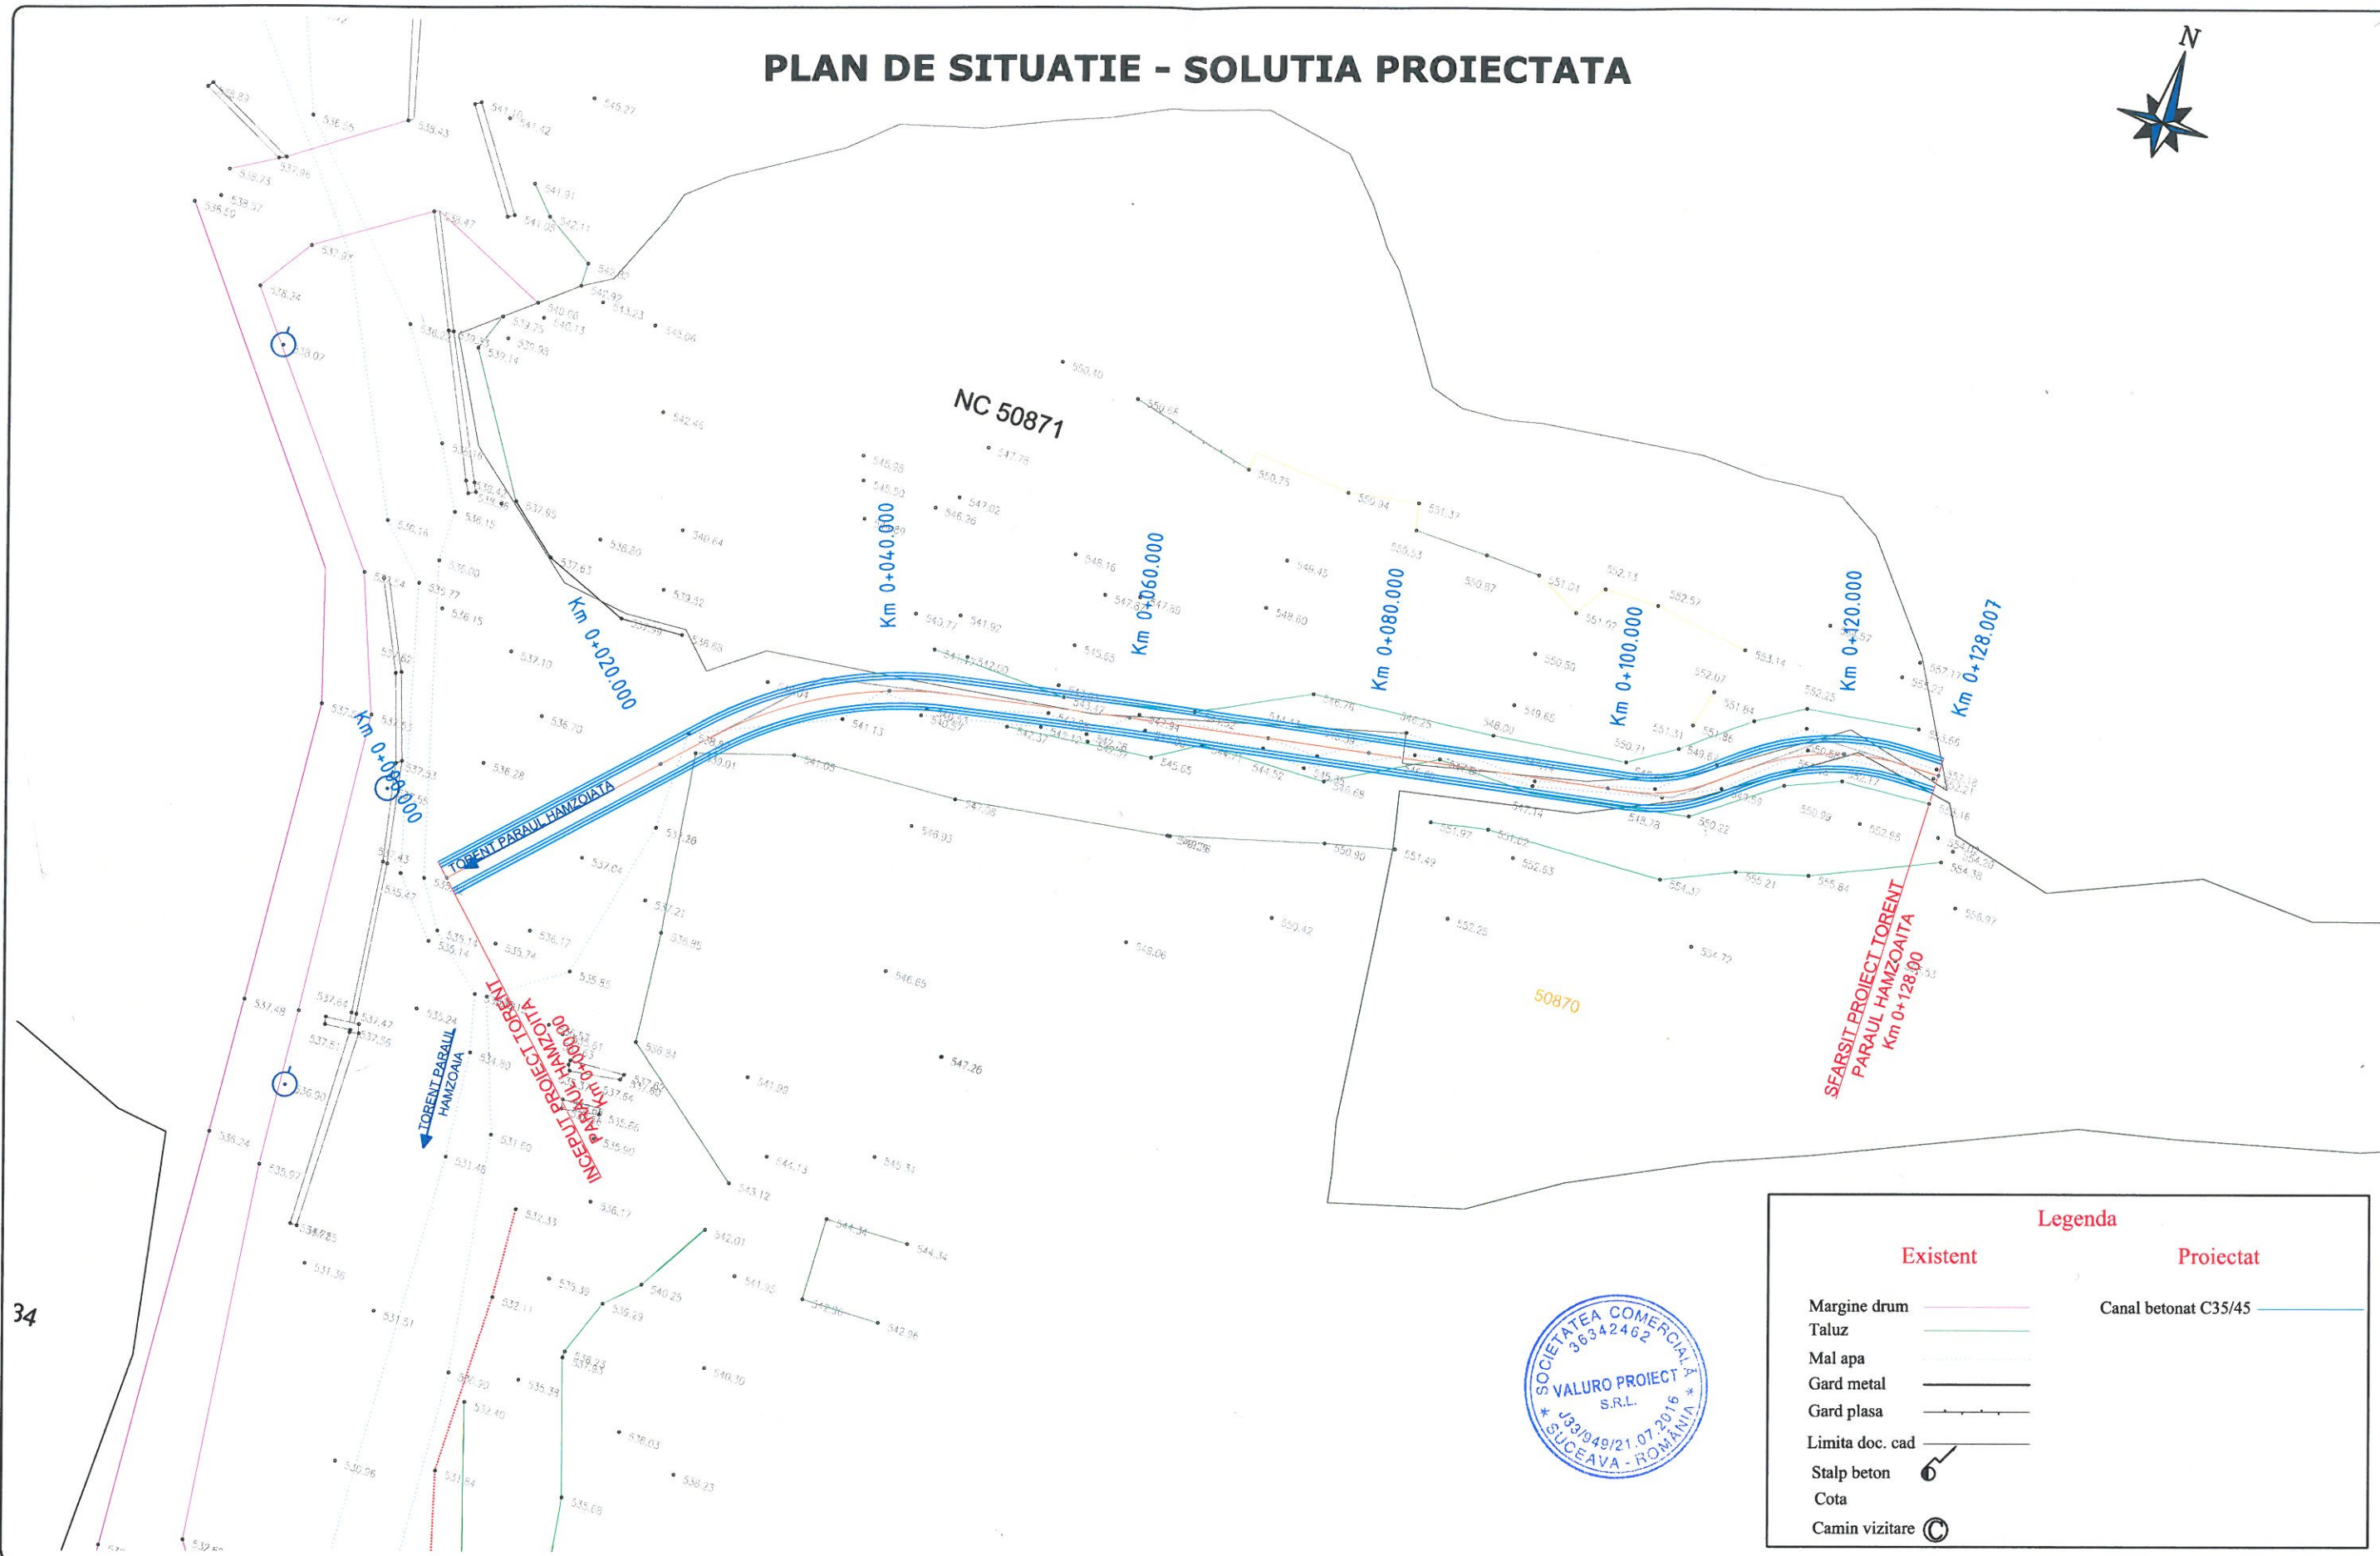

Legenda	
Existent	Proiectat
Margine drum	Canal betonat C35/45
Taluz	
Mal apa	
Gard metal	
Gard plasa	
Limita doc. cad	
Stalp beton	
Cota	
Camin vizitare	

Proiectant / Designer <b>VALURO PROIECT</b> Suceava, Str. Putna, nr 6A, scara C, ap. 2, Romania	Beneficiar / Beneficiary Comuna Tasca, Judetul Neamt	Verificator / Checker Sef proiect / Design Team Leader: ing. Jitariuc Robert Proiectat / Designer: ing. Franciuc Vasile Proiectat / Designer: ing. Rusu Andrei Proiect numar / Project number: 07-2020	Faza / Phase <b>AVIZE</b> Scara / Scale 1:500	Titlu proiect / Project name "REABILITARE TORENTI COMUNA TASCA, JUDETUL NEAMT" Titlu plansa / Drawing name Obiect Torent Paraul Hamzoaita Plan de situatii - solutia proiectata	Revizia / Revision 00 Format / Size A3 Plansa nr./Dw. no. PSP-01
---	---	--	--	---	---