


PLAN DE SITUATIE - SOLUTIA PROIECTATA

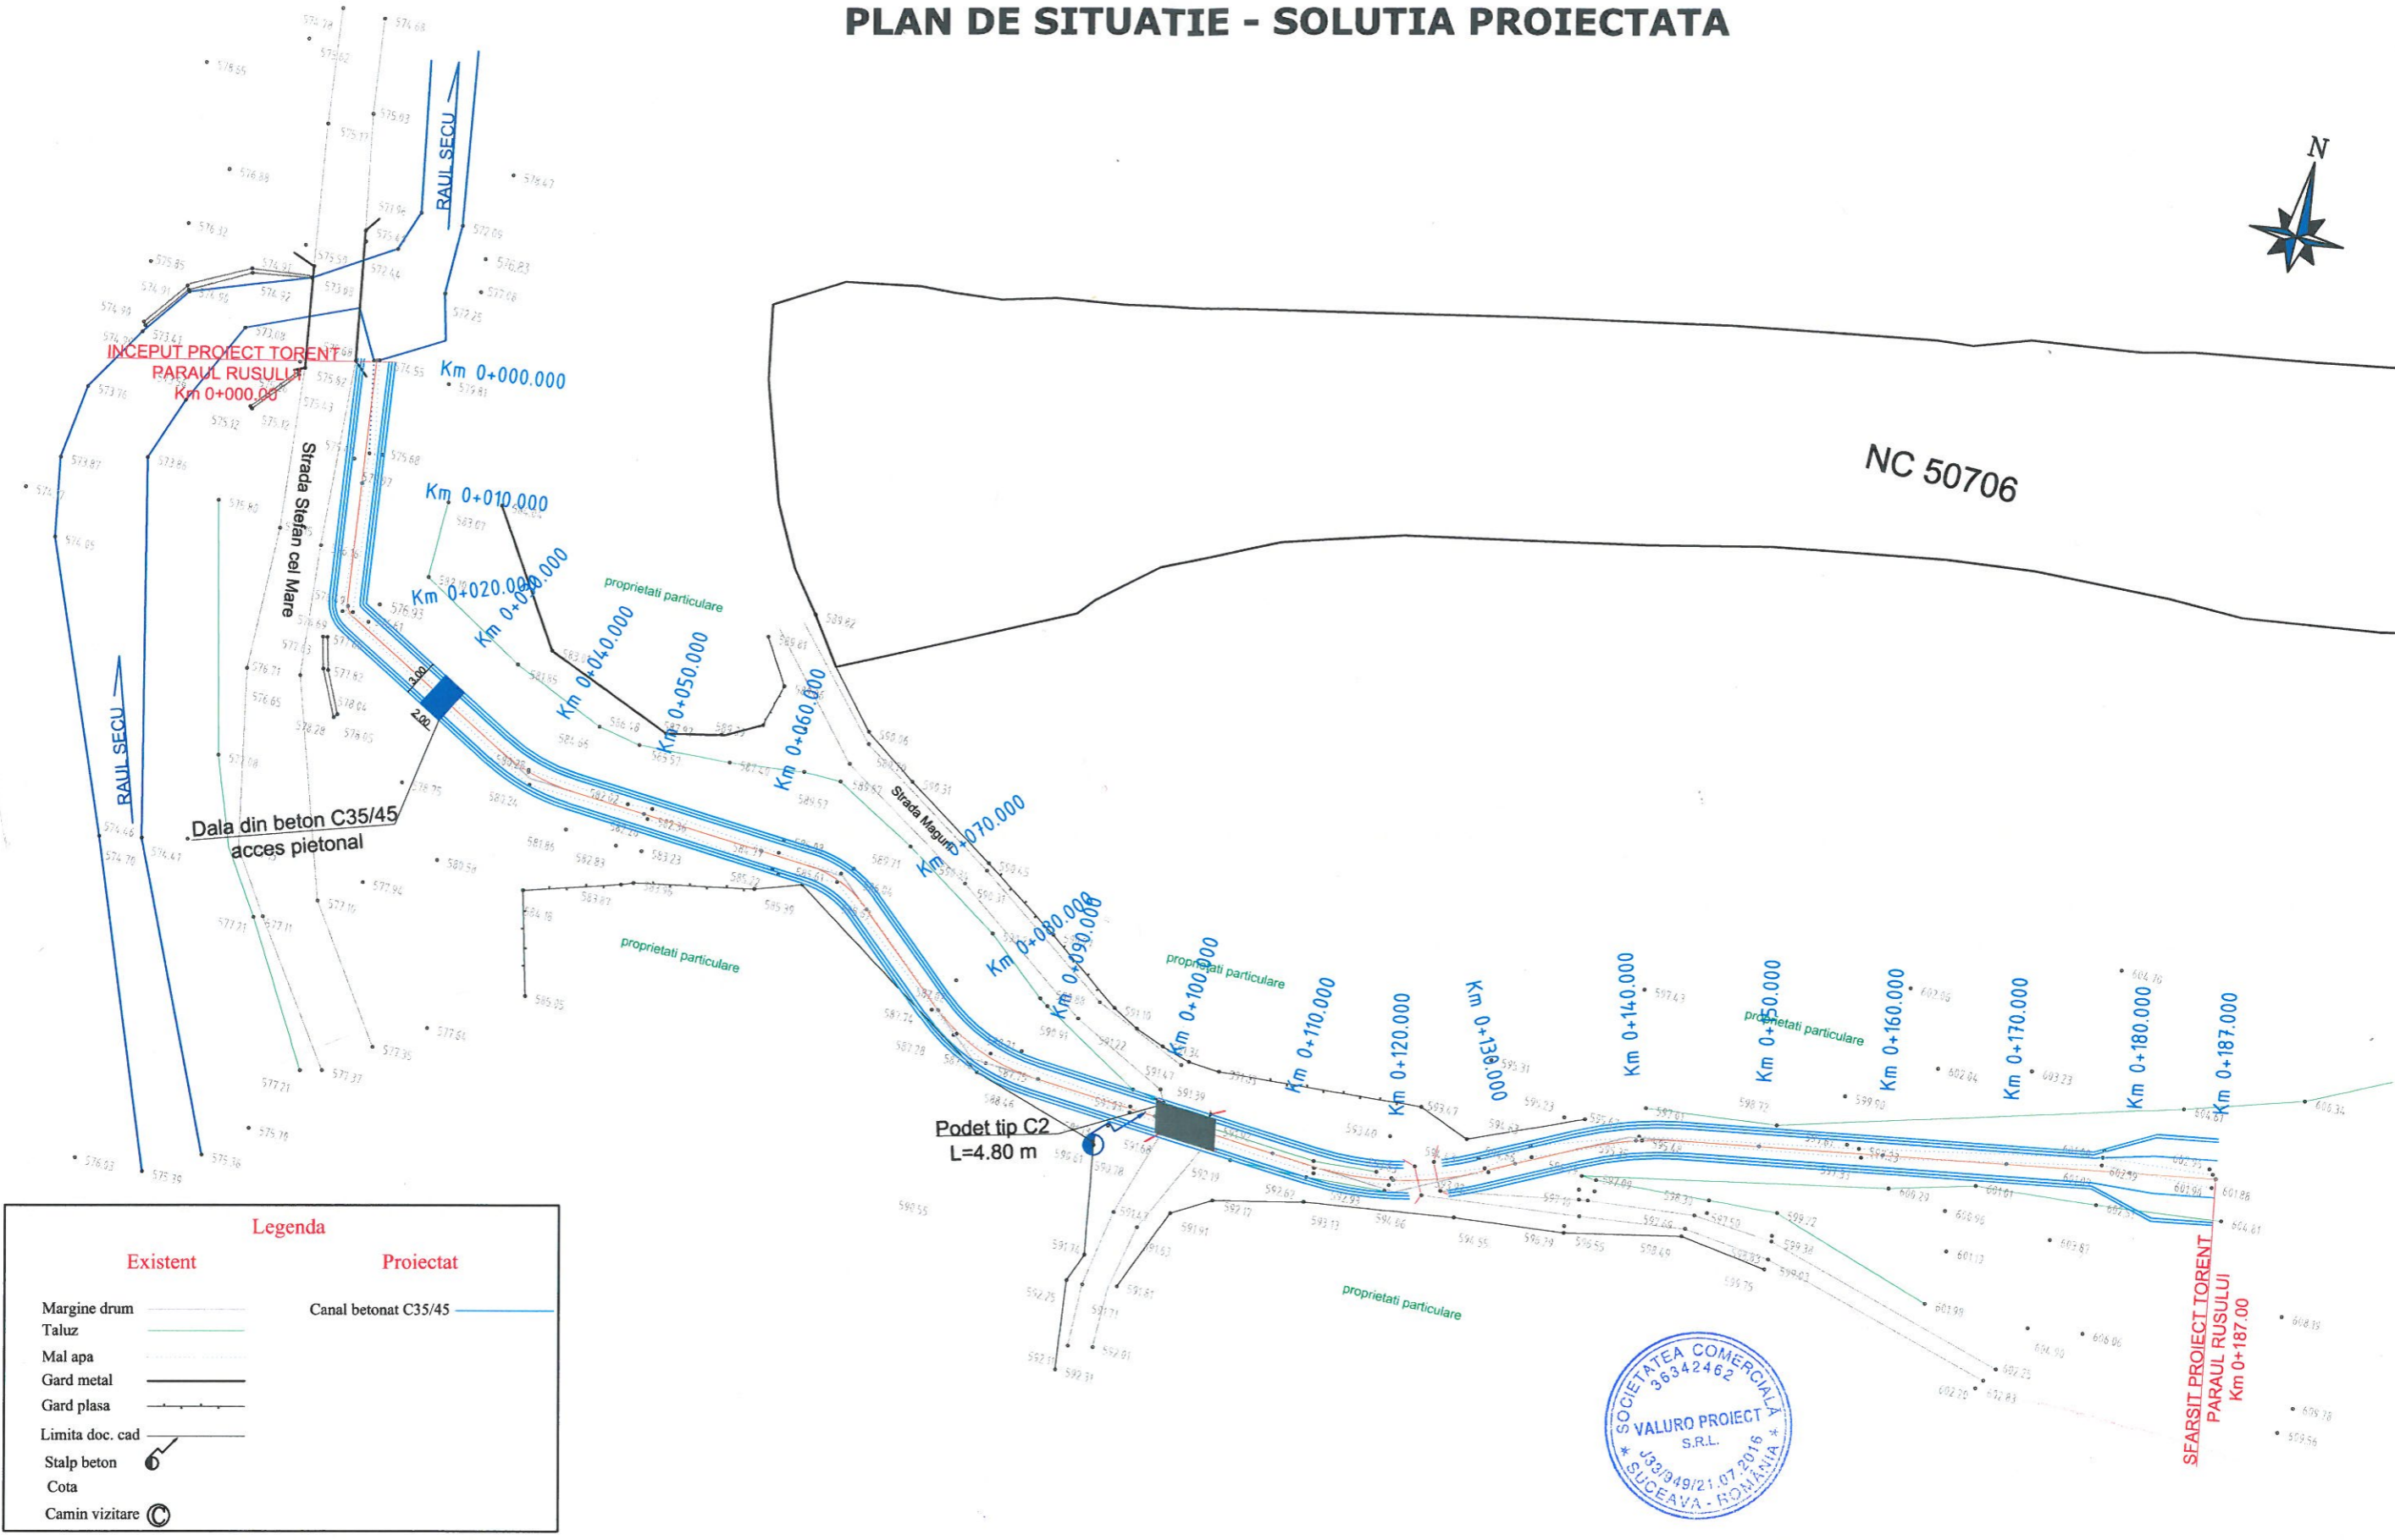

Legenda	
Existent	Proiectat
Margine drum	Canal betonat C35/45
Taluz	
Mal apa	
Gard metal	
Gard plasa	
Limita doc. cad	
Stalp beton	
Cota	
Camin vizitare	

Proiectant / Designer VALURO PROIECT Suceava, Str. Putna, nr 6A, scara C , ap. 2, Romania	Beneficiar / Beneficiary Comuna Tasca, Judetul Neamt	Verificator / Checker Sef proiect / Design Team Leader ing. Jitariuc Robert Proiectat / Designer ing. Franciuc Vasile Proiectat / Designer ing. Rusu Andrei Proiect numar / Project number 07- 2020	Faza / Phase AVIZE Scara / Scale 1:500	Titlu proiect / Project name "REABILITARE TORENTI COMUNA TASCA, JUDETUL NEAMT" Titlu plansa / Drawing name Obiect Torent Paraul Rusului Plan de situatie - solutia proiectata	Revizia / Revision 00
					Format / Size A3
Data / Date Februarie 2020					Plansa nr./Dw. no. PSP-01