


PLAN DE SITUATIE - SOLUTIA PROIECTATA

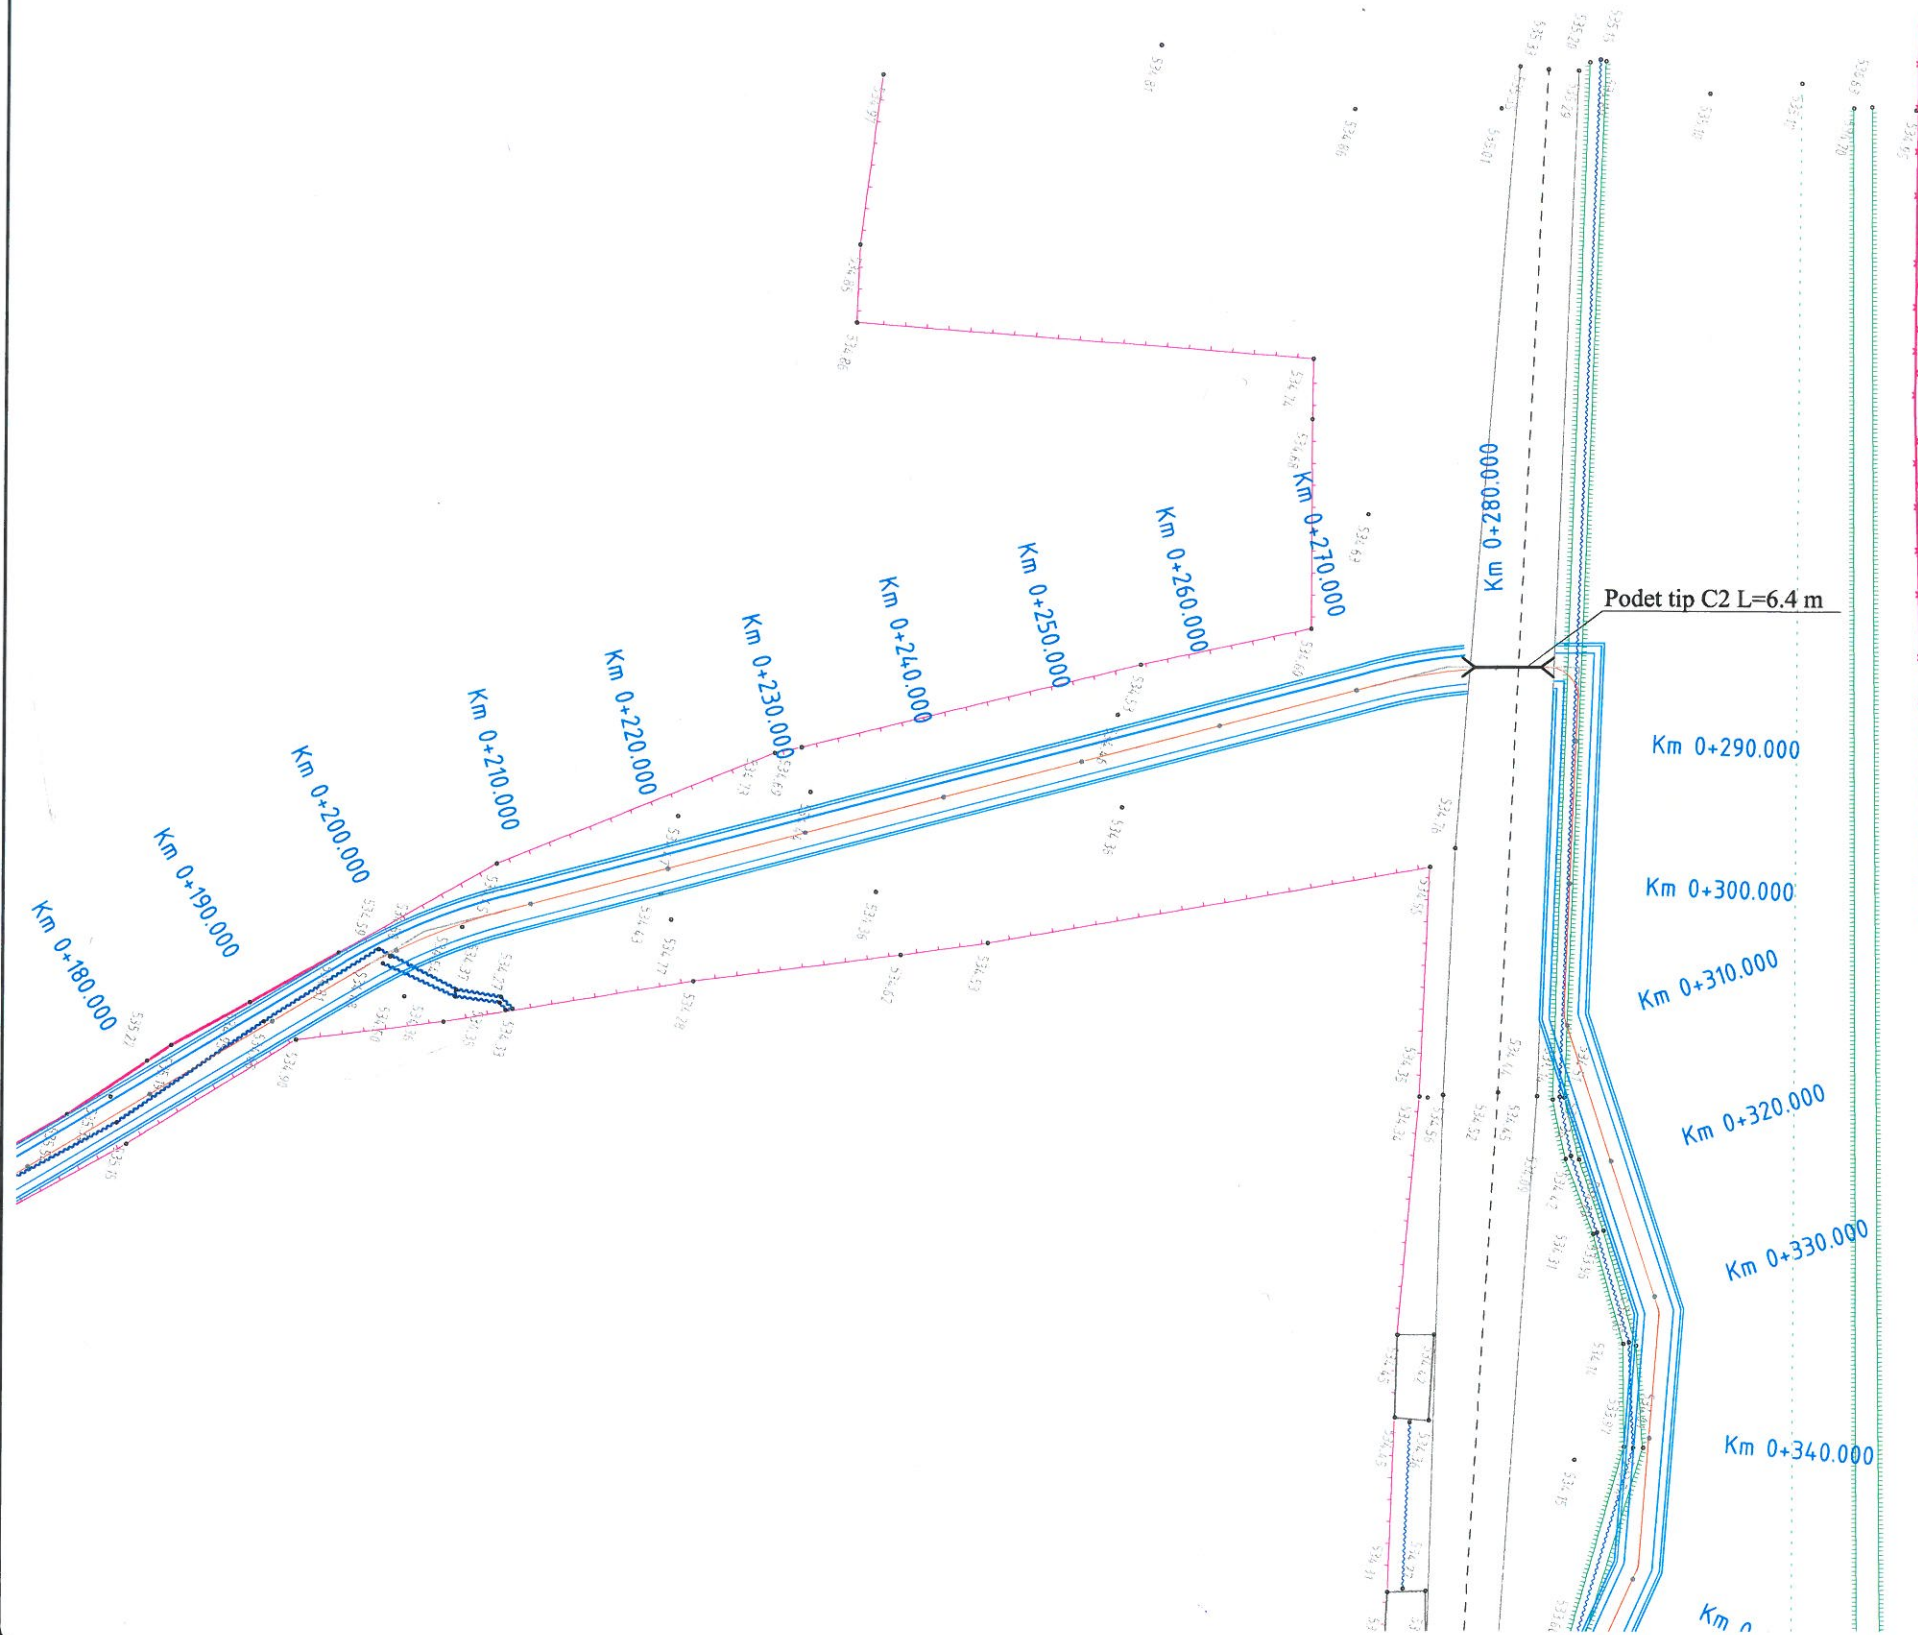

Proiectant / Designer VALURO PROIECT Suceava, Str. Putna, nr 6A, scara C , ap. 2, Romania	Beneficiar / Beneficiary Comuna Tasca, Judetul Neamt	Verificator / Checker Sef proiect / Design Team Leader ing. Jitariuc Robert	Faza / Phase AVIZE	Titlu proiect / Project name "REABILITARE TORENTI COMUNA TASCA, JUDETUL NEAMT"	Revizia / Revision 00	
		Proiectat / Designer ing. Franciuc Vasile Proiectat / Designer ing. Rusu Andrei				Scara / Scale 1:500
		Proiect numar / Project number 07- 2020	Data / Date Februarie 2020			Planşa nr./Dw. no. PSP-02