


PLAN DE SITUATIE - SOLUTIA PROIECTATA

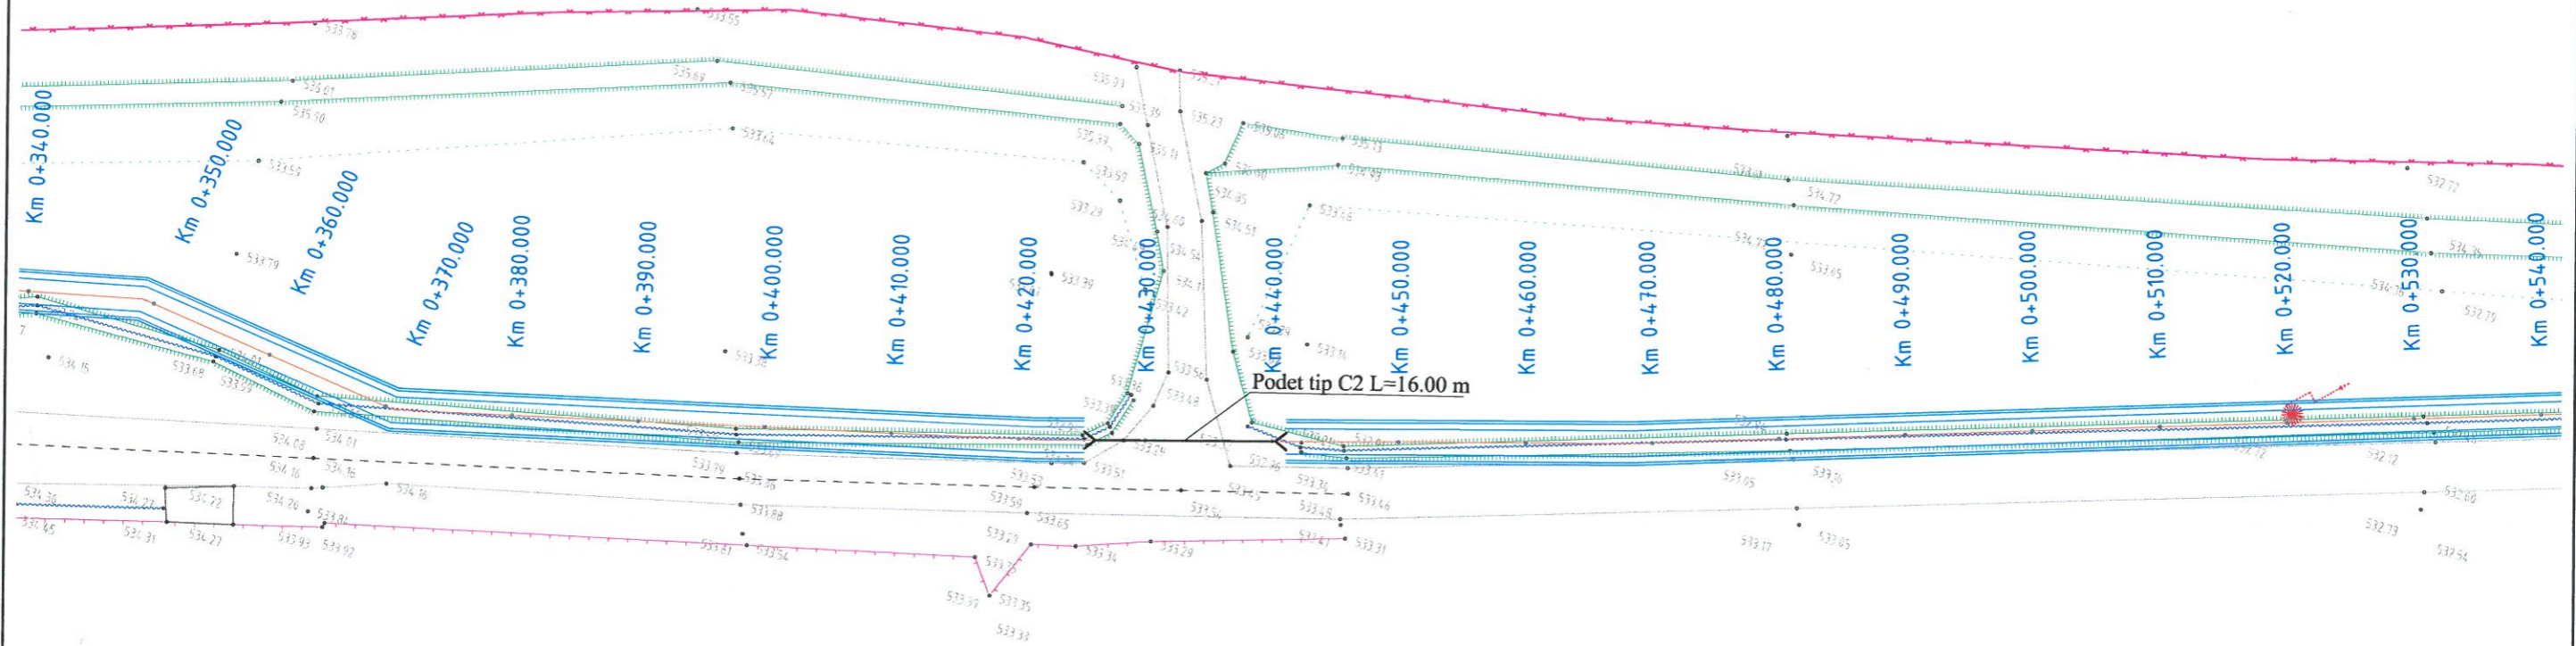

| | | | | | |
|--|--|---|--|---|---|
| Proiectant / Designer VALURO PROIECT Suceava, Str. Putna, nr 6A, scara C , ap. 2, Romania | Beneficiar / Beneficiary Comuna Tasca, Judetul Neamt | Verificator / Checker Sef proiect / Design Team Leader ing. Jitariuc Robert Proiectat / Designer ing. Franciuc Vasile Proiectat / Designer ing. Rusu Andrei Proiect numar / Project number 07- 2020 | Faza / Phase AVIZE Scara / Scale 1:500 | Titlu proiect / Project name "REABILITARE TORENTI COMUNA TASCA, JUDETUL NEAMT" | Revizia / Revision 00 |
| | | | | Titlu plansa / Drawing name Obiect Torent Paraul Tigancii Plan de situatie - solutia proiectata | Format / Size A3 Plansa nr./Dw. no. PSP-03 |
| | | Data / Date Februarie 2020 | | | |