


PLAN DE SITUATIE - SOLUTIA PROIECTATA

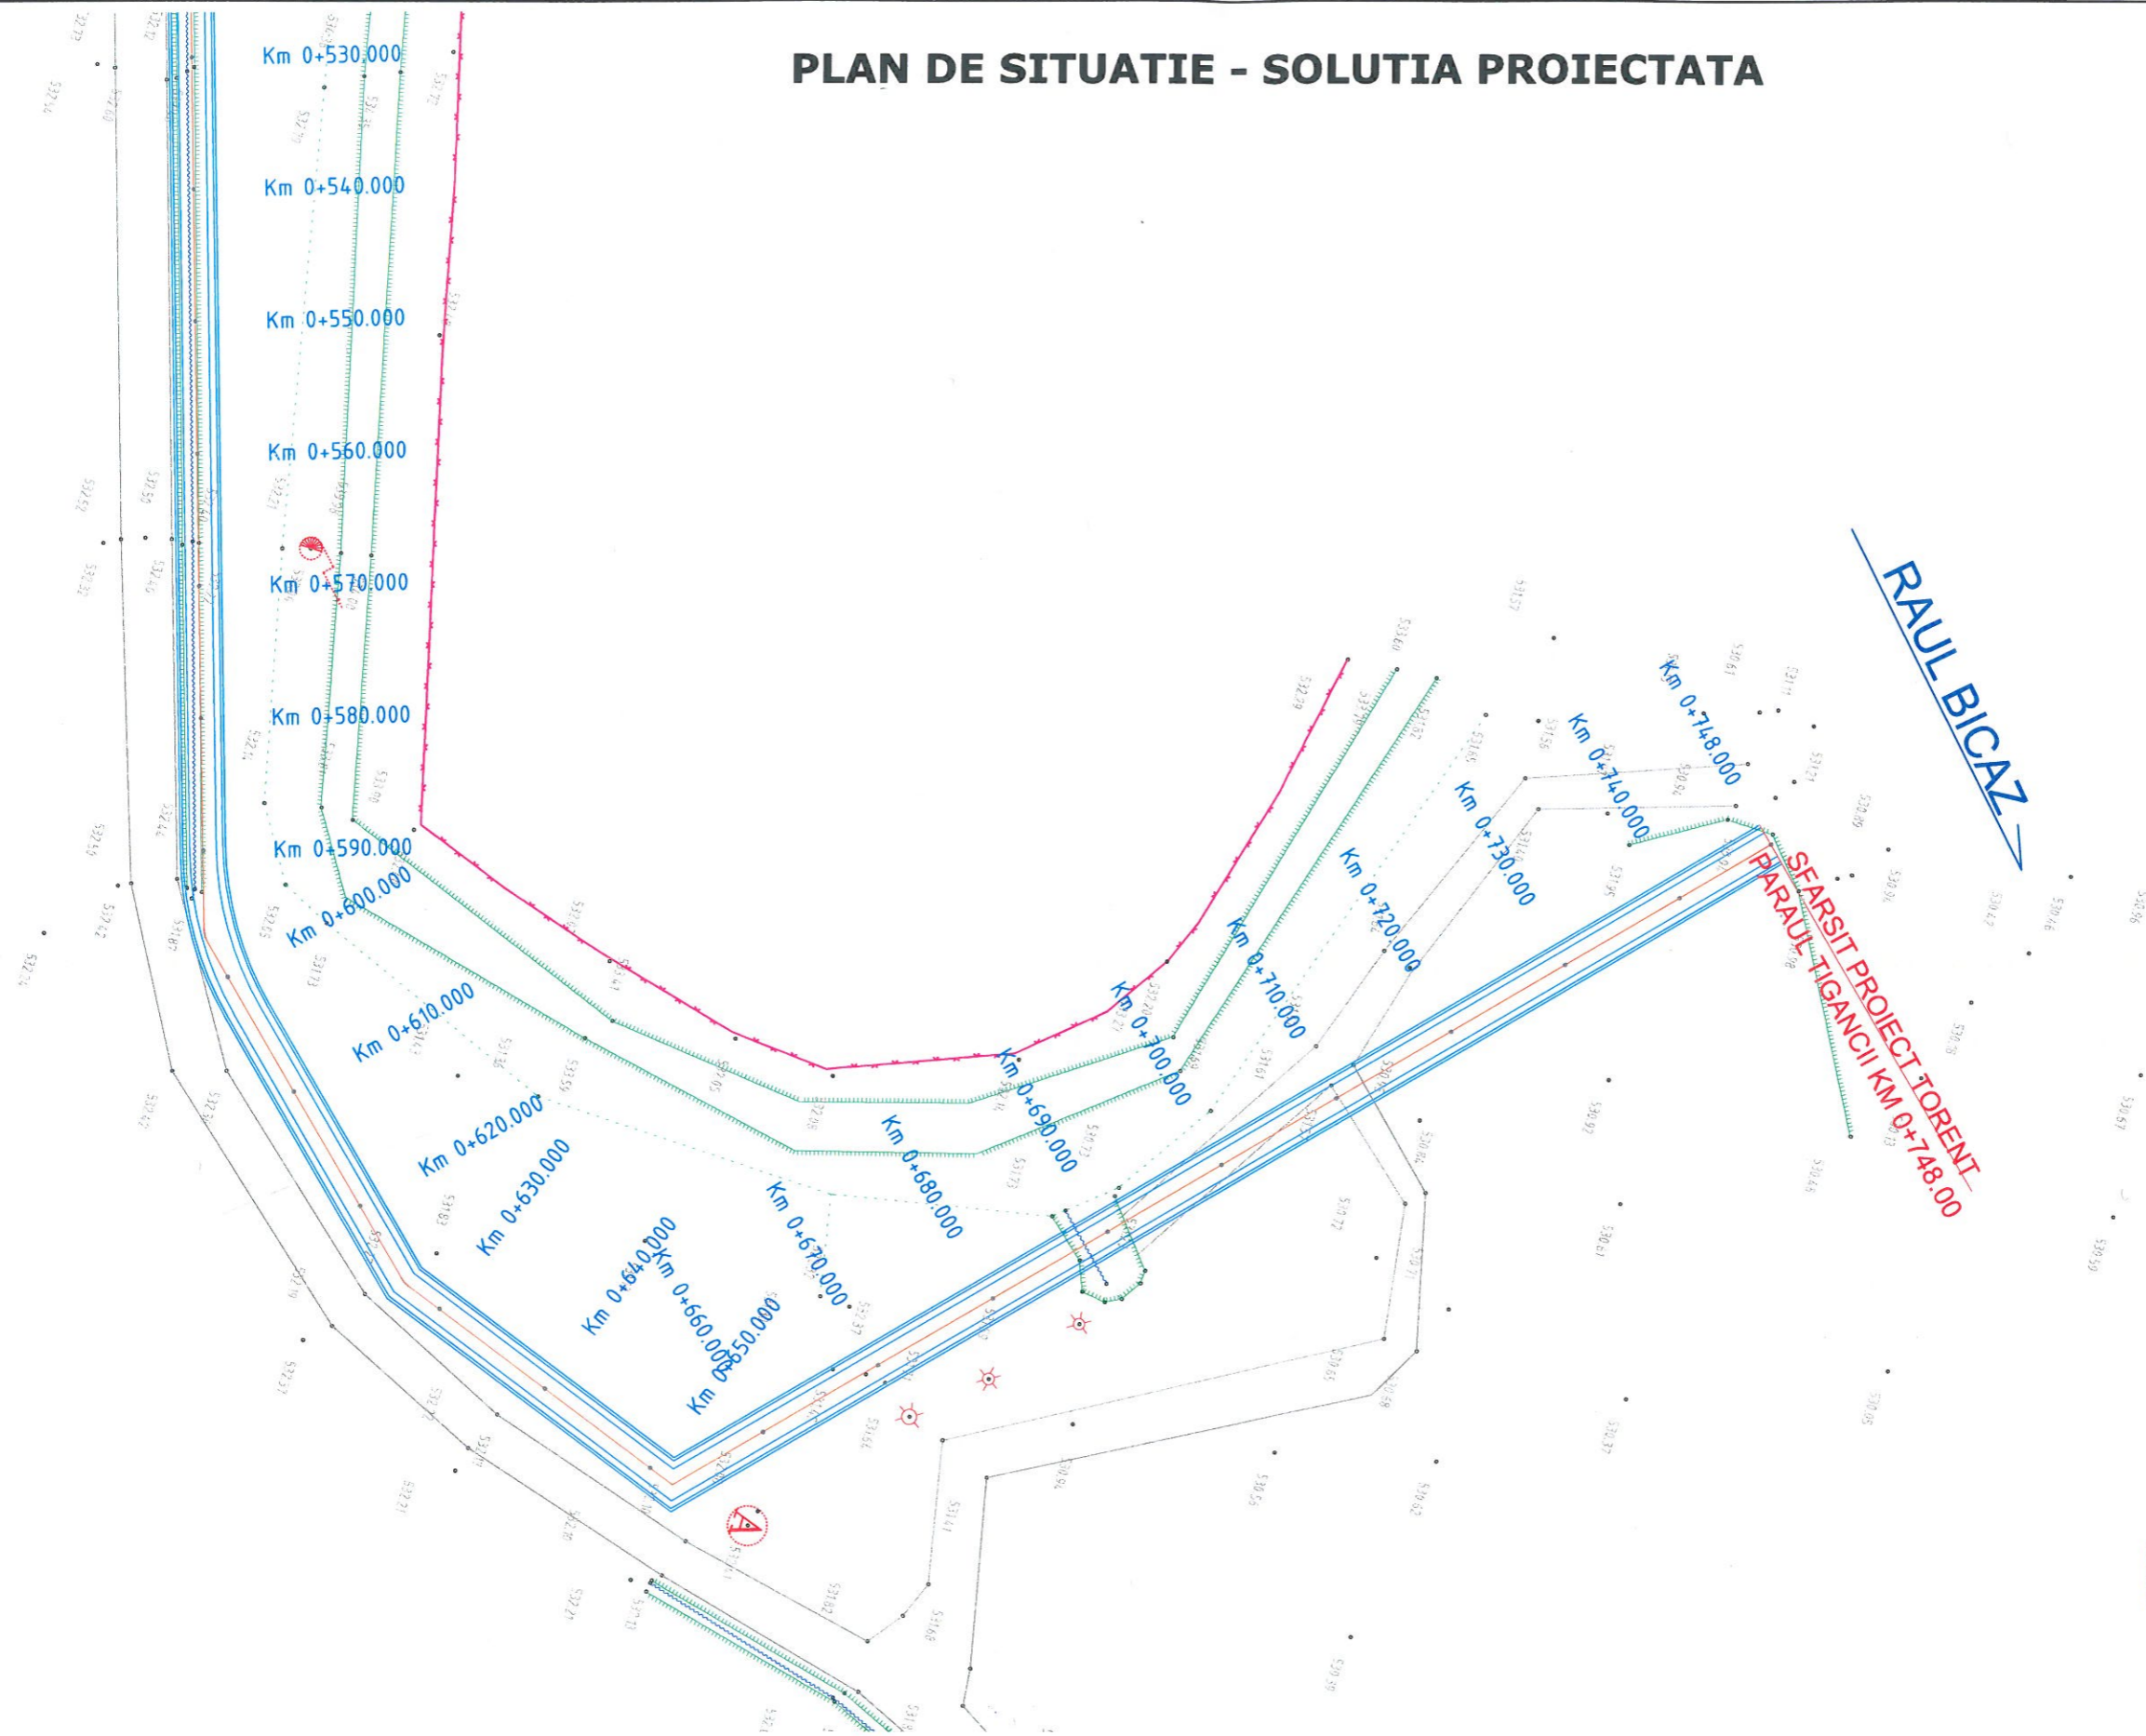

Proiectant / Designer VALURO PROIECT Suceava, Str. Putna, nr 6A, scara C , ap. 2, Romania	Beneficiar / Beneficiary Comuna Tasca, Judetul Neamt	Verificator / Checker Sef proiect / Design Team Leader ing. Jitariuc Robert Proiectat / Designer ing. Franciuc Vasile Proiectat / Designer ing. Rusu Andrei Proiect numar / Project number 07- 2020	Faza / Phase AVIZE Scara / Scale 1:500	Titlu proiect / Project name "REABILITARE TORENTI COMUNA TASCA, JUDETUL NEAMT"	Revizia / Revision 00
				Titlu plansa / Drawing name Obiect Torent Paraul Tigancii Plan de situatie - solutia proiectata	Format / Size A3 Plansa nr./Dw. no. PSP-04