


PLAN DE SITUATIE-SOLUTIA PROIECTATA

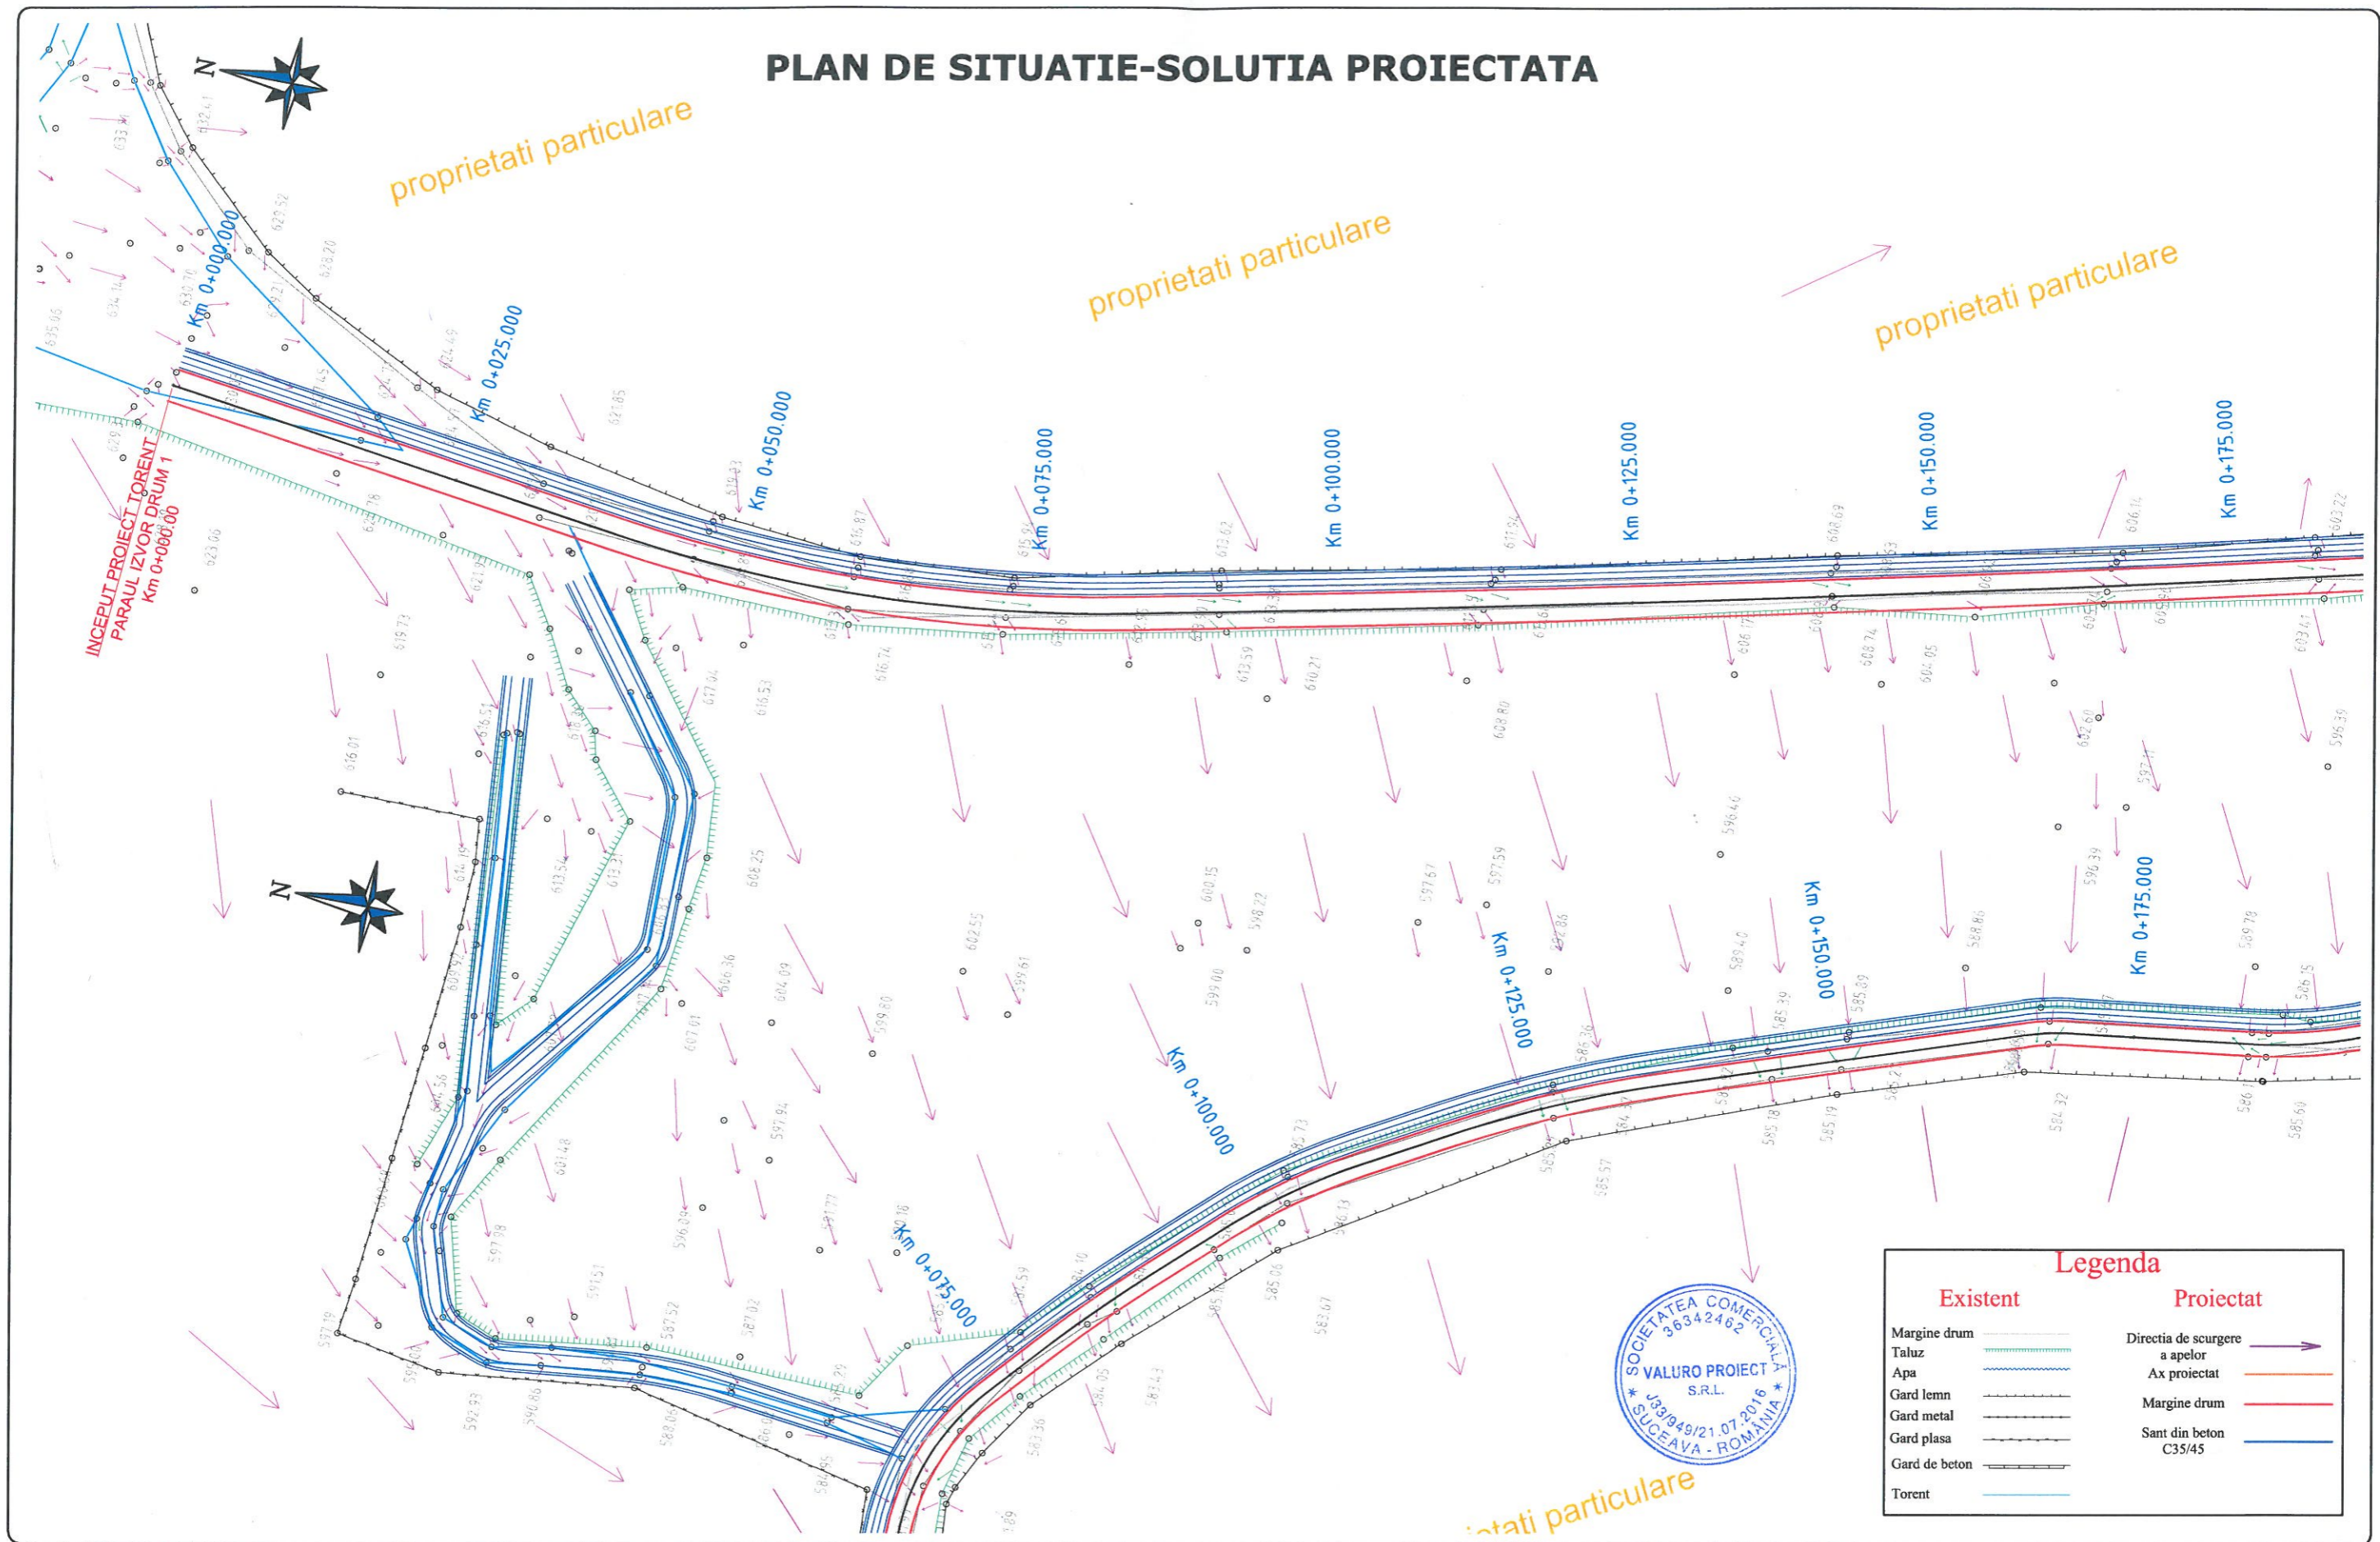

Legenda	
Existent	Proiectat
Margine drum	Directia de scurgere a apelor
Taluz	Ax proiectat
Apa	Margine drum
Gard lemn	Sant din beton C35/45
Gard metal	
Gard plasa	
Gard de beton	
Torent	



Proiectant / Designer VALURO PROIECT Suceava, Str. Putna, nr 6A, scara C , ap. 2, Romania	Beneficiar / Beneficiary Comuna Tasca, Judetul Neamt	Verificator / Checker Sef proiect / Design Team Leader ing. Jitariuc Robert Proiectat / Designer ing. Franciuc Vasile Proiectat / Designer ing. Rusu Andrei Proiect numar / Project number _____ Data / Date _____	Faza / Phase AVIZE Scara / Scale 1:500	Titlu proiect / Project name "REABILITARE TARENTI COMUNA TASCA, JUDETUL NEAMT" Titlu plansa / Drawing name Obiect Torent Paraul Izvor Plan de situatii - solutia proiectata	Revizia / Revision 00 Format / Size A3 Plansa nr./Dw. no. PSP-01
--	---	--	--	---	---