


# PLAN DE SITUATIE - SOLUTIA PROIECTATA

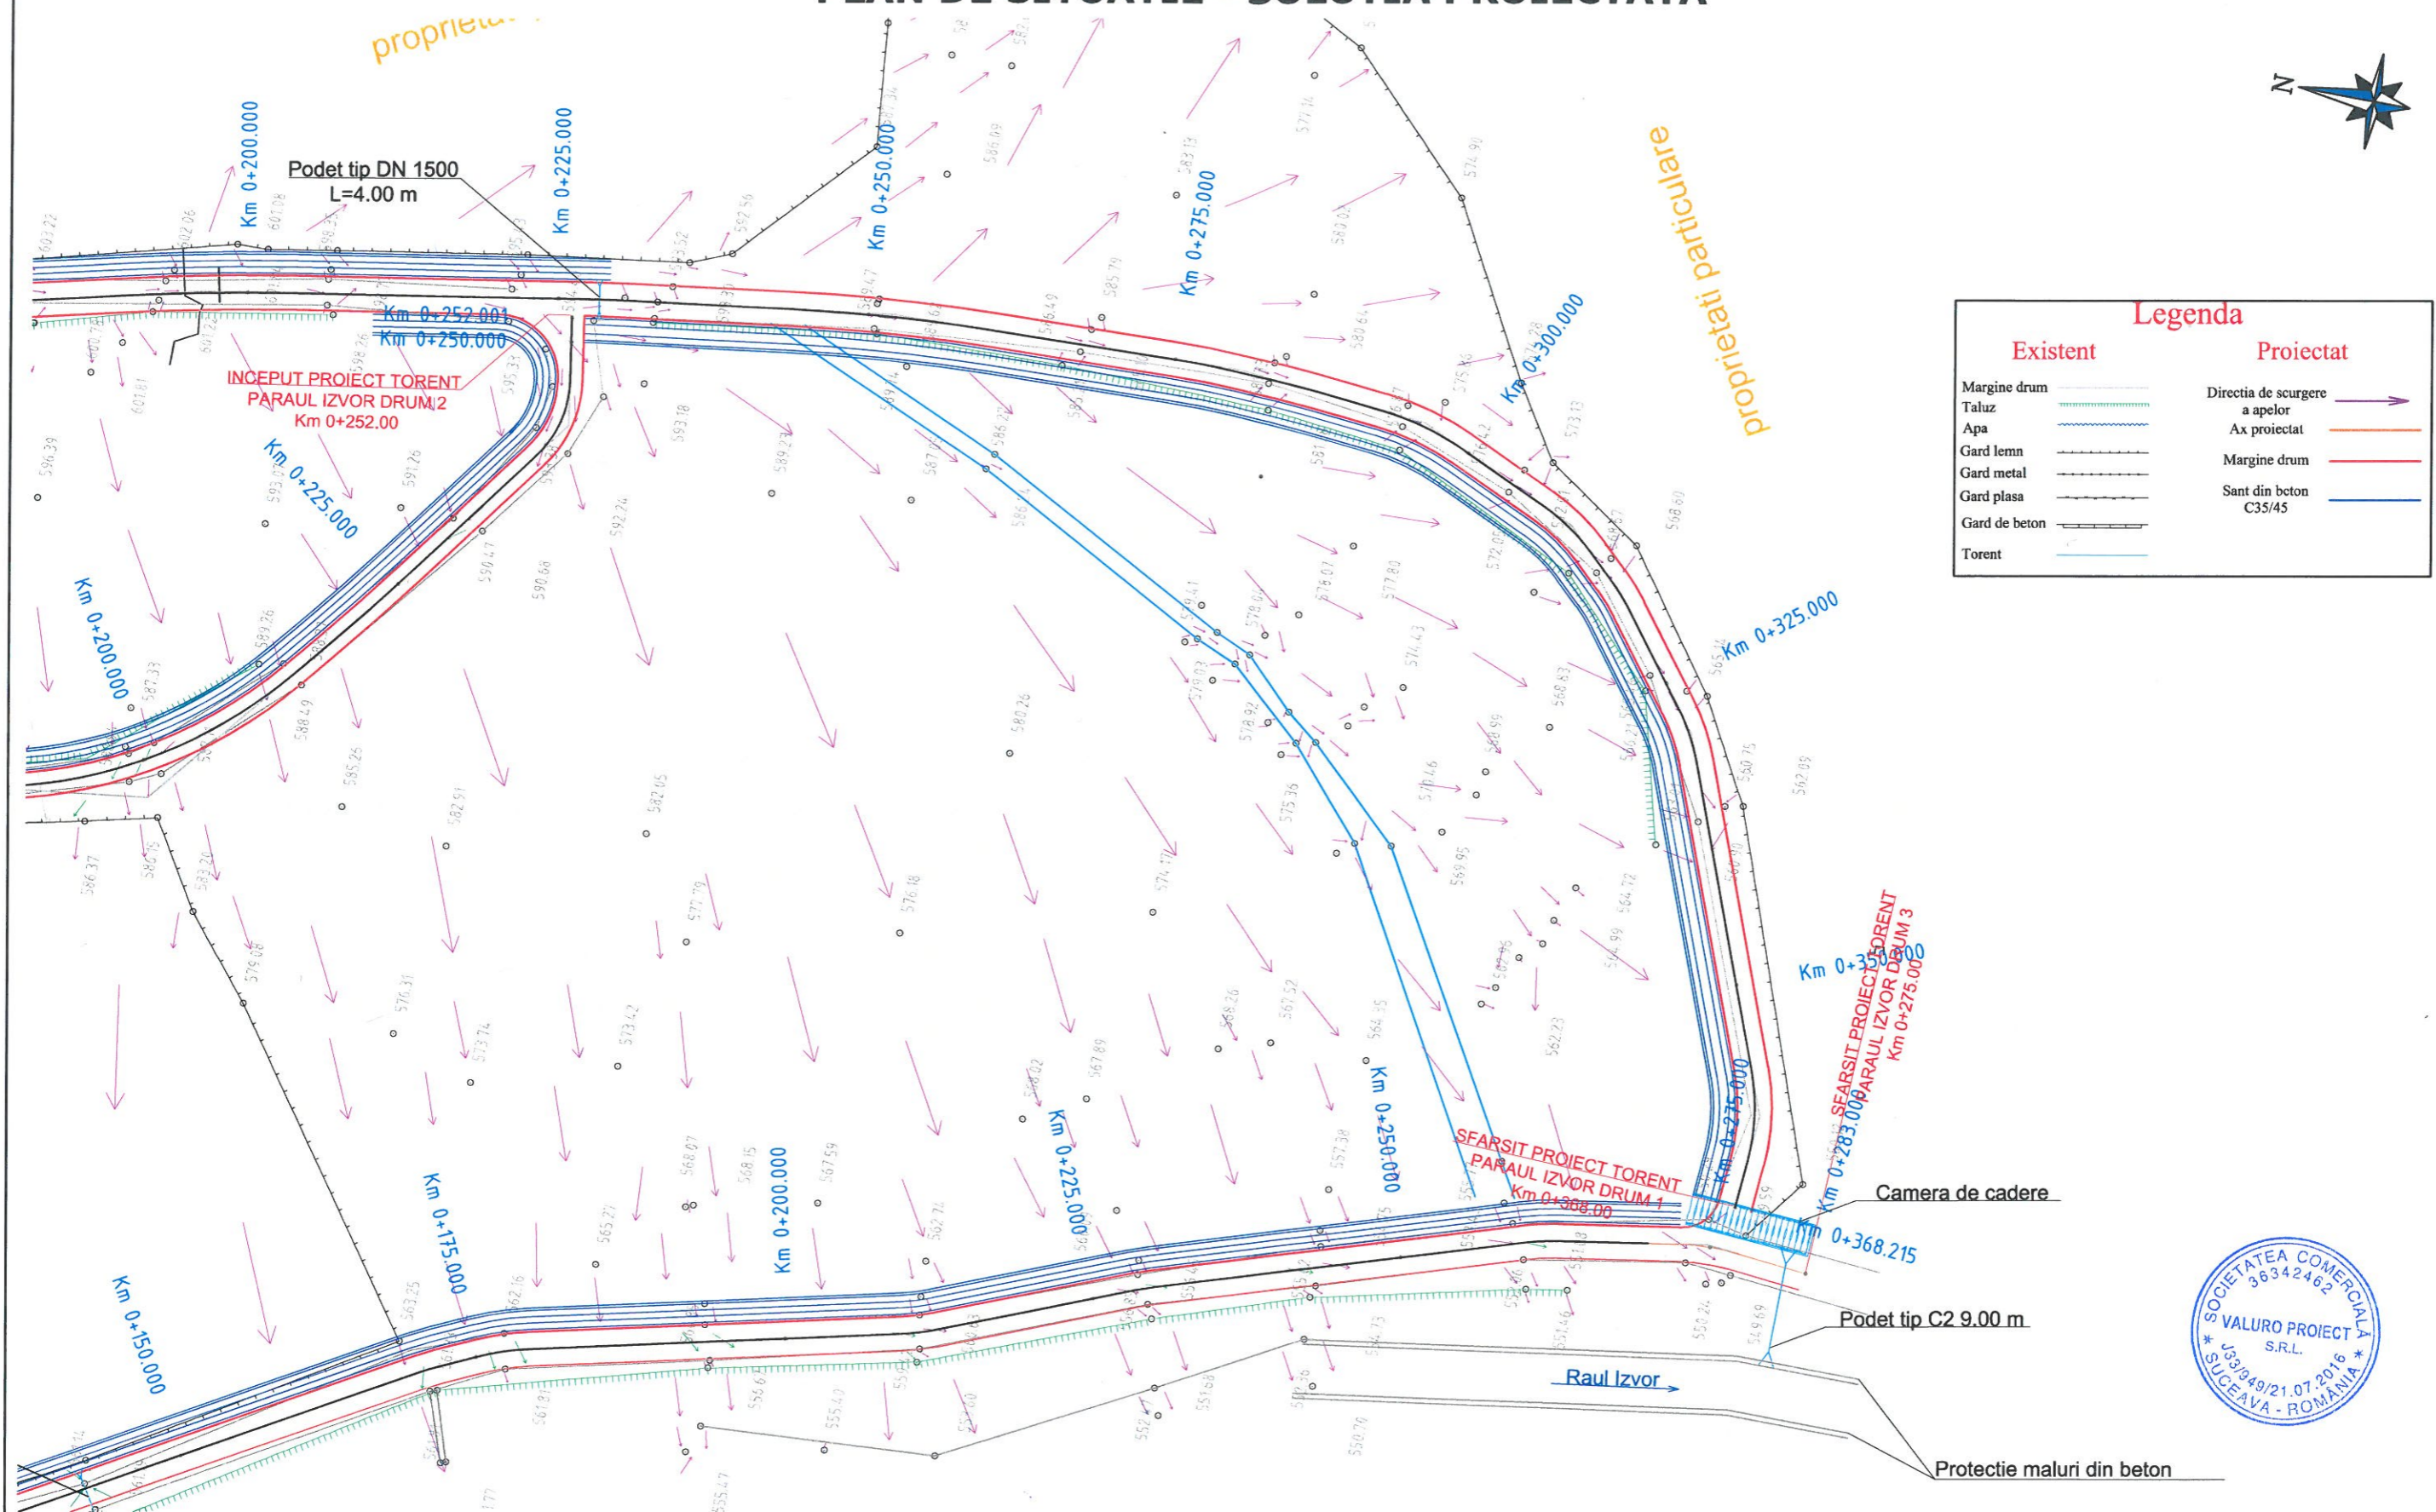

Proiectant / Designer <b>VALURO PROIECT</b> Suceava, Str. Putna, nr 6A, scara C , ap. 2, Romania	Beneficiar / Beneficiary Comuna Tasca, Judetul Neamt	Verificator / Checker Sef proiect / Design Team Leader ing. Jitariuc Robert Proiectat / Designer ing. Franciuc Vasile Proiectat / Designer ing. Rusu Andrei Project numar / Project number 47- 2019	Faza / Phase <b>AVIZE</b> Scara / Scale 1:500	Titlu proiect / Project name "REABILITARE TORENTI COMUNA TASCA, JUDETUL NEAMT" Titlu plansa / Drawing name Obiect Torent Paraul Izvor Plan de situatii - solutia proiectata	Revizia / Revision 00 Format / Size A3 Plansa nr./Dw. no. PSP-03
--	--	---	--	---	---