PLAN DE SITUATIE

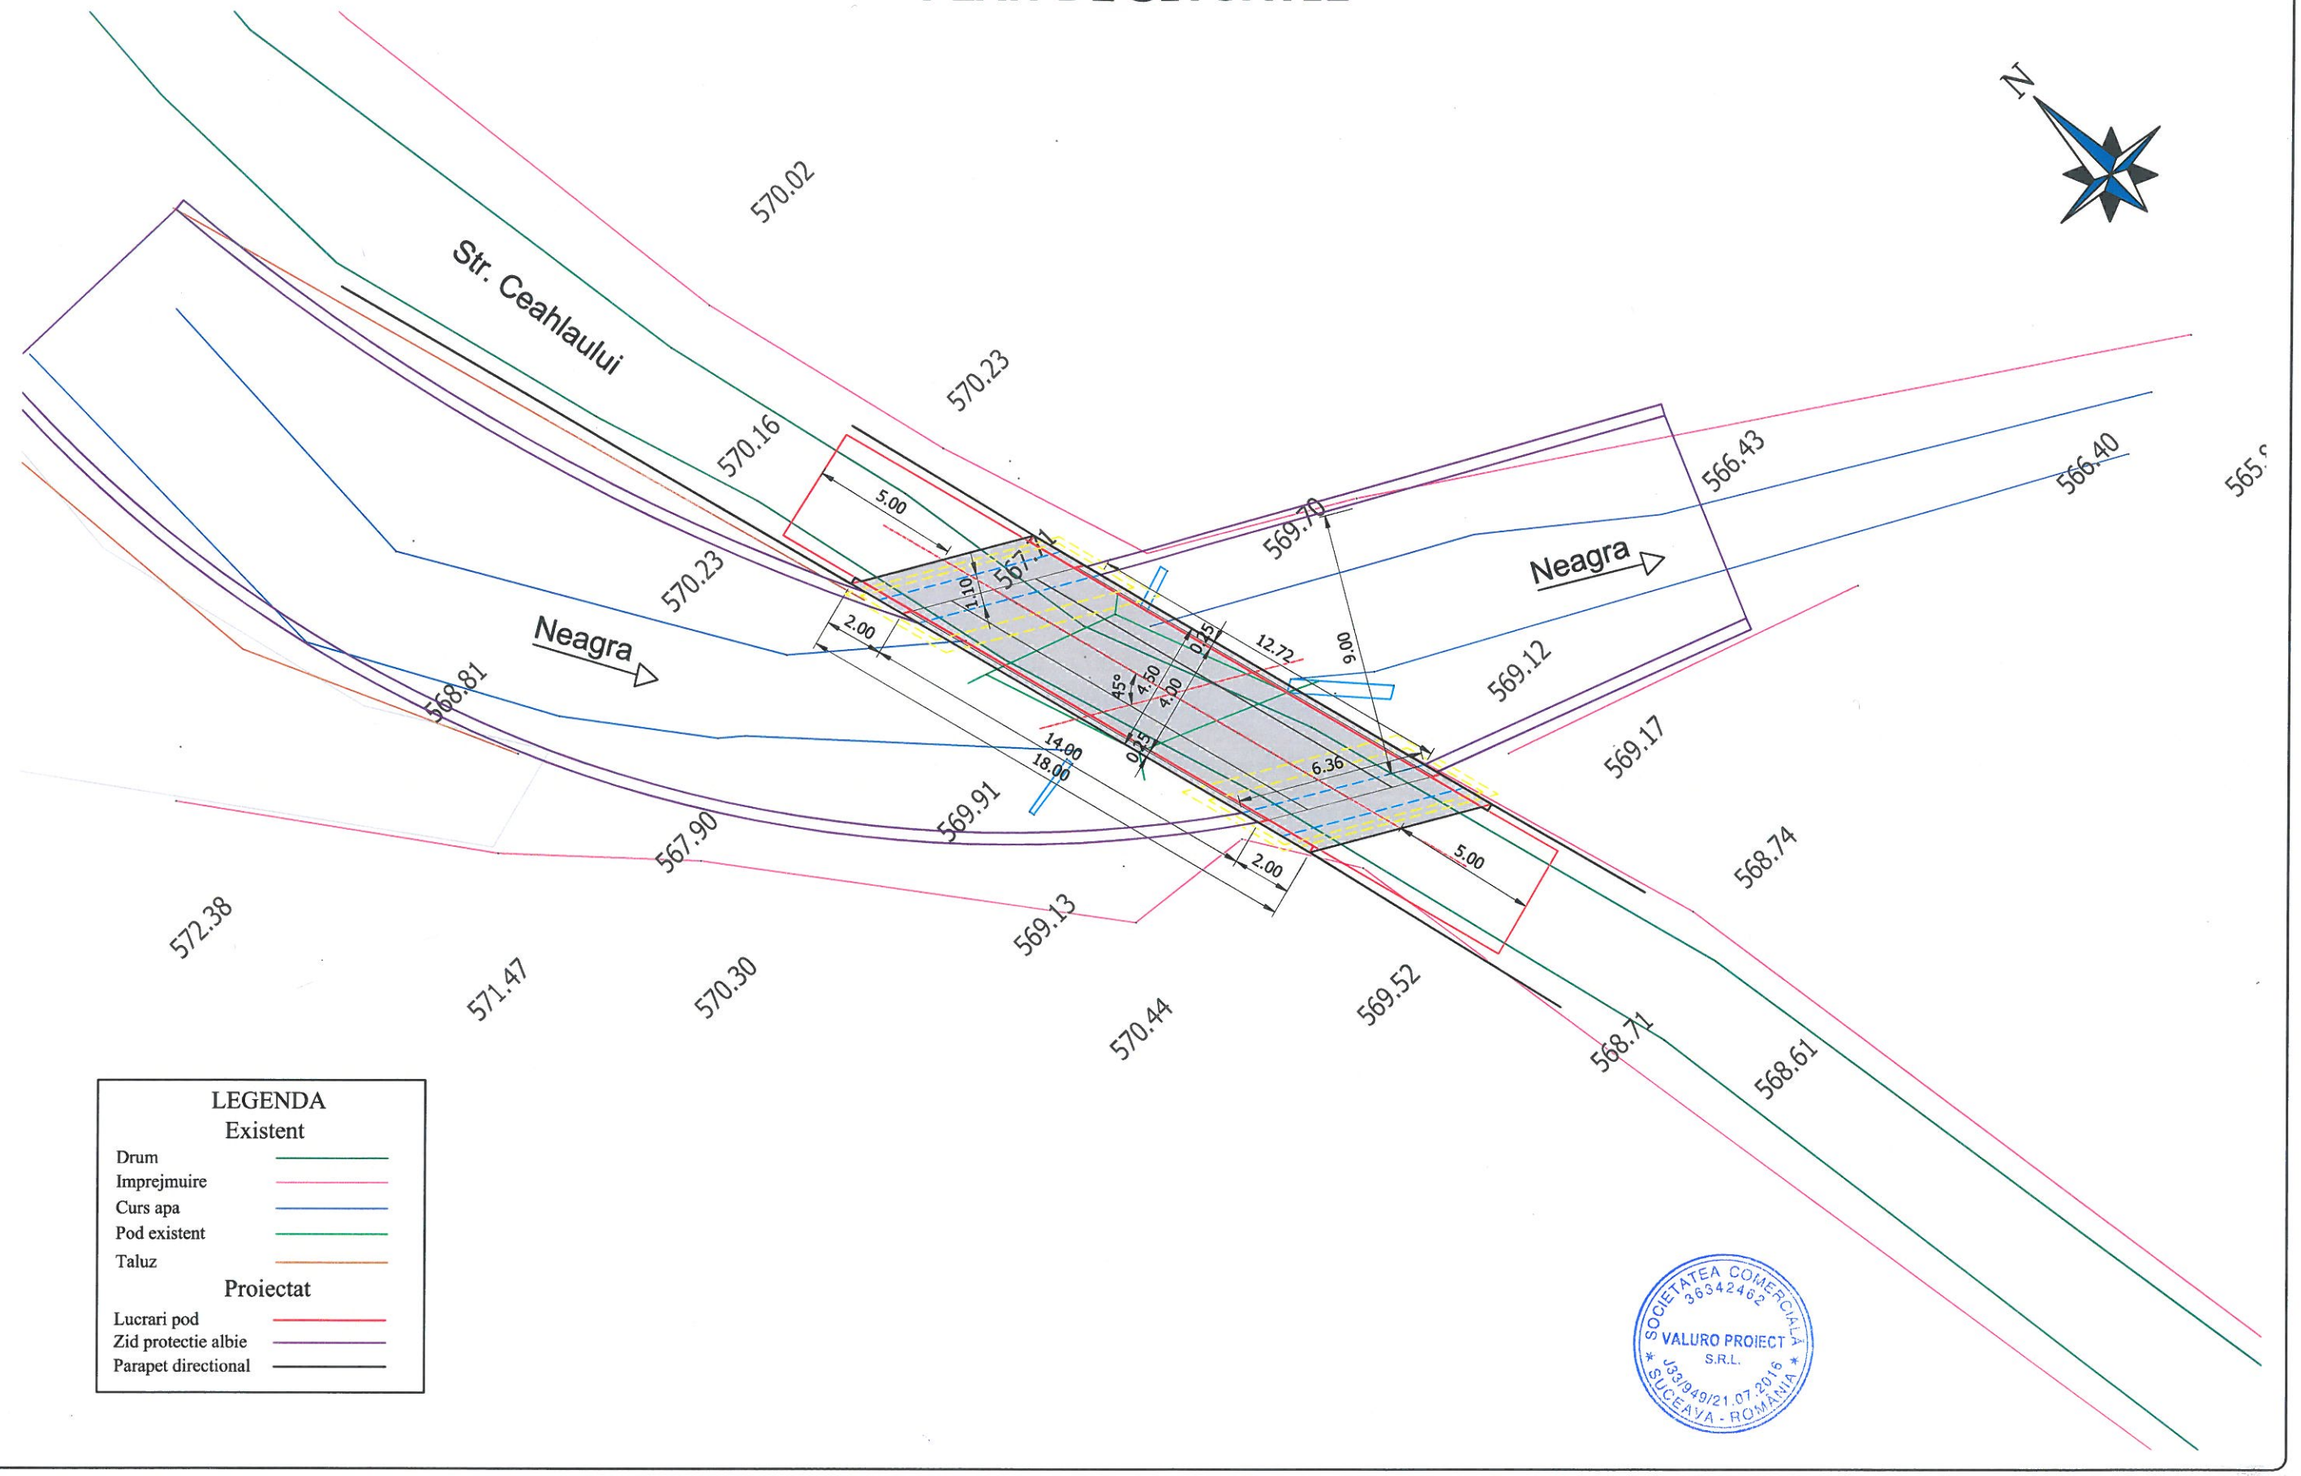

LEGENDA

Existent

- Drum
- Imprejmuire
- Curs apa
- Pod existent
- Taluz

Proiectat

- Lucrari pod
- Zid protectie albie
- Parapet directional

SOCIETATEA COMERCIALA 36342462 VALURO PROIECT S.R.L. J33/949/21.07.2016 SUCEAVA - ROMANIA

Proiectant / Designer **VALURO PROIECT** Suceava, Str. Putna, nr 6A, scara C , ap. 2, Romania	*Beneficiar / Beneficiary* Comuna Tasca, Judetul Neamt	*Verificator / Checker* *Sef proiect / Design Team Leader* ing. Jitariuc Robert *Proiectat / Designer* ing. Franciuc Vasile *Proiectat / Designer* ing. Rusu Andrei *Proiect numar / Project number* 07- 2020 *Data / Date* Februarie 2020	*Faza / Phase* AVIZE *Scara / Scale* 1:200	*Titlu proiect / Project name* "REABILITARE TORENTI COMUNA TASCA, JUDETUL NEAMT" *Titlu plansa / Drawing name* Pod 1 - Sat Neagra peste paraul Neagra Plan de situatie	*Revizia / Revision* 00 *Format / Size* A3 420mmx297mm *Plansa nr./Dw. no.* PS-01