


PLAN DE SITUATIE-SOLUTIA PROIECTATA

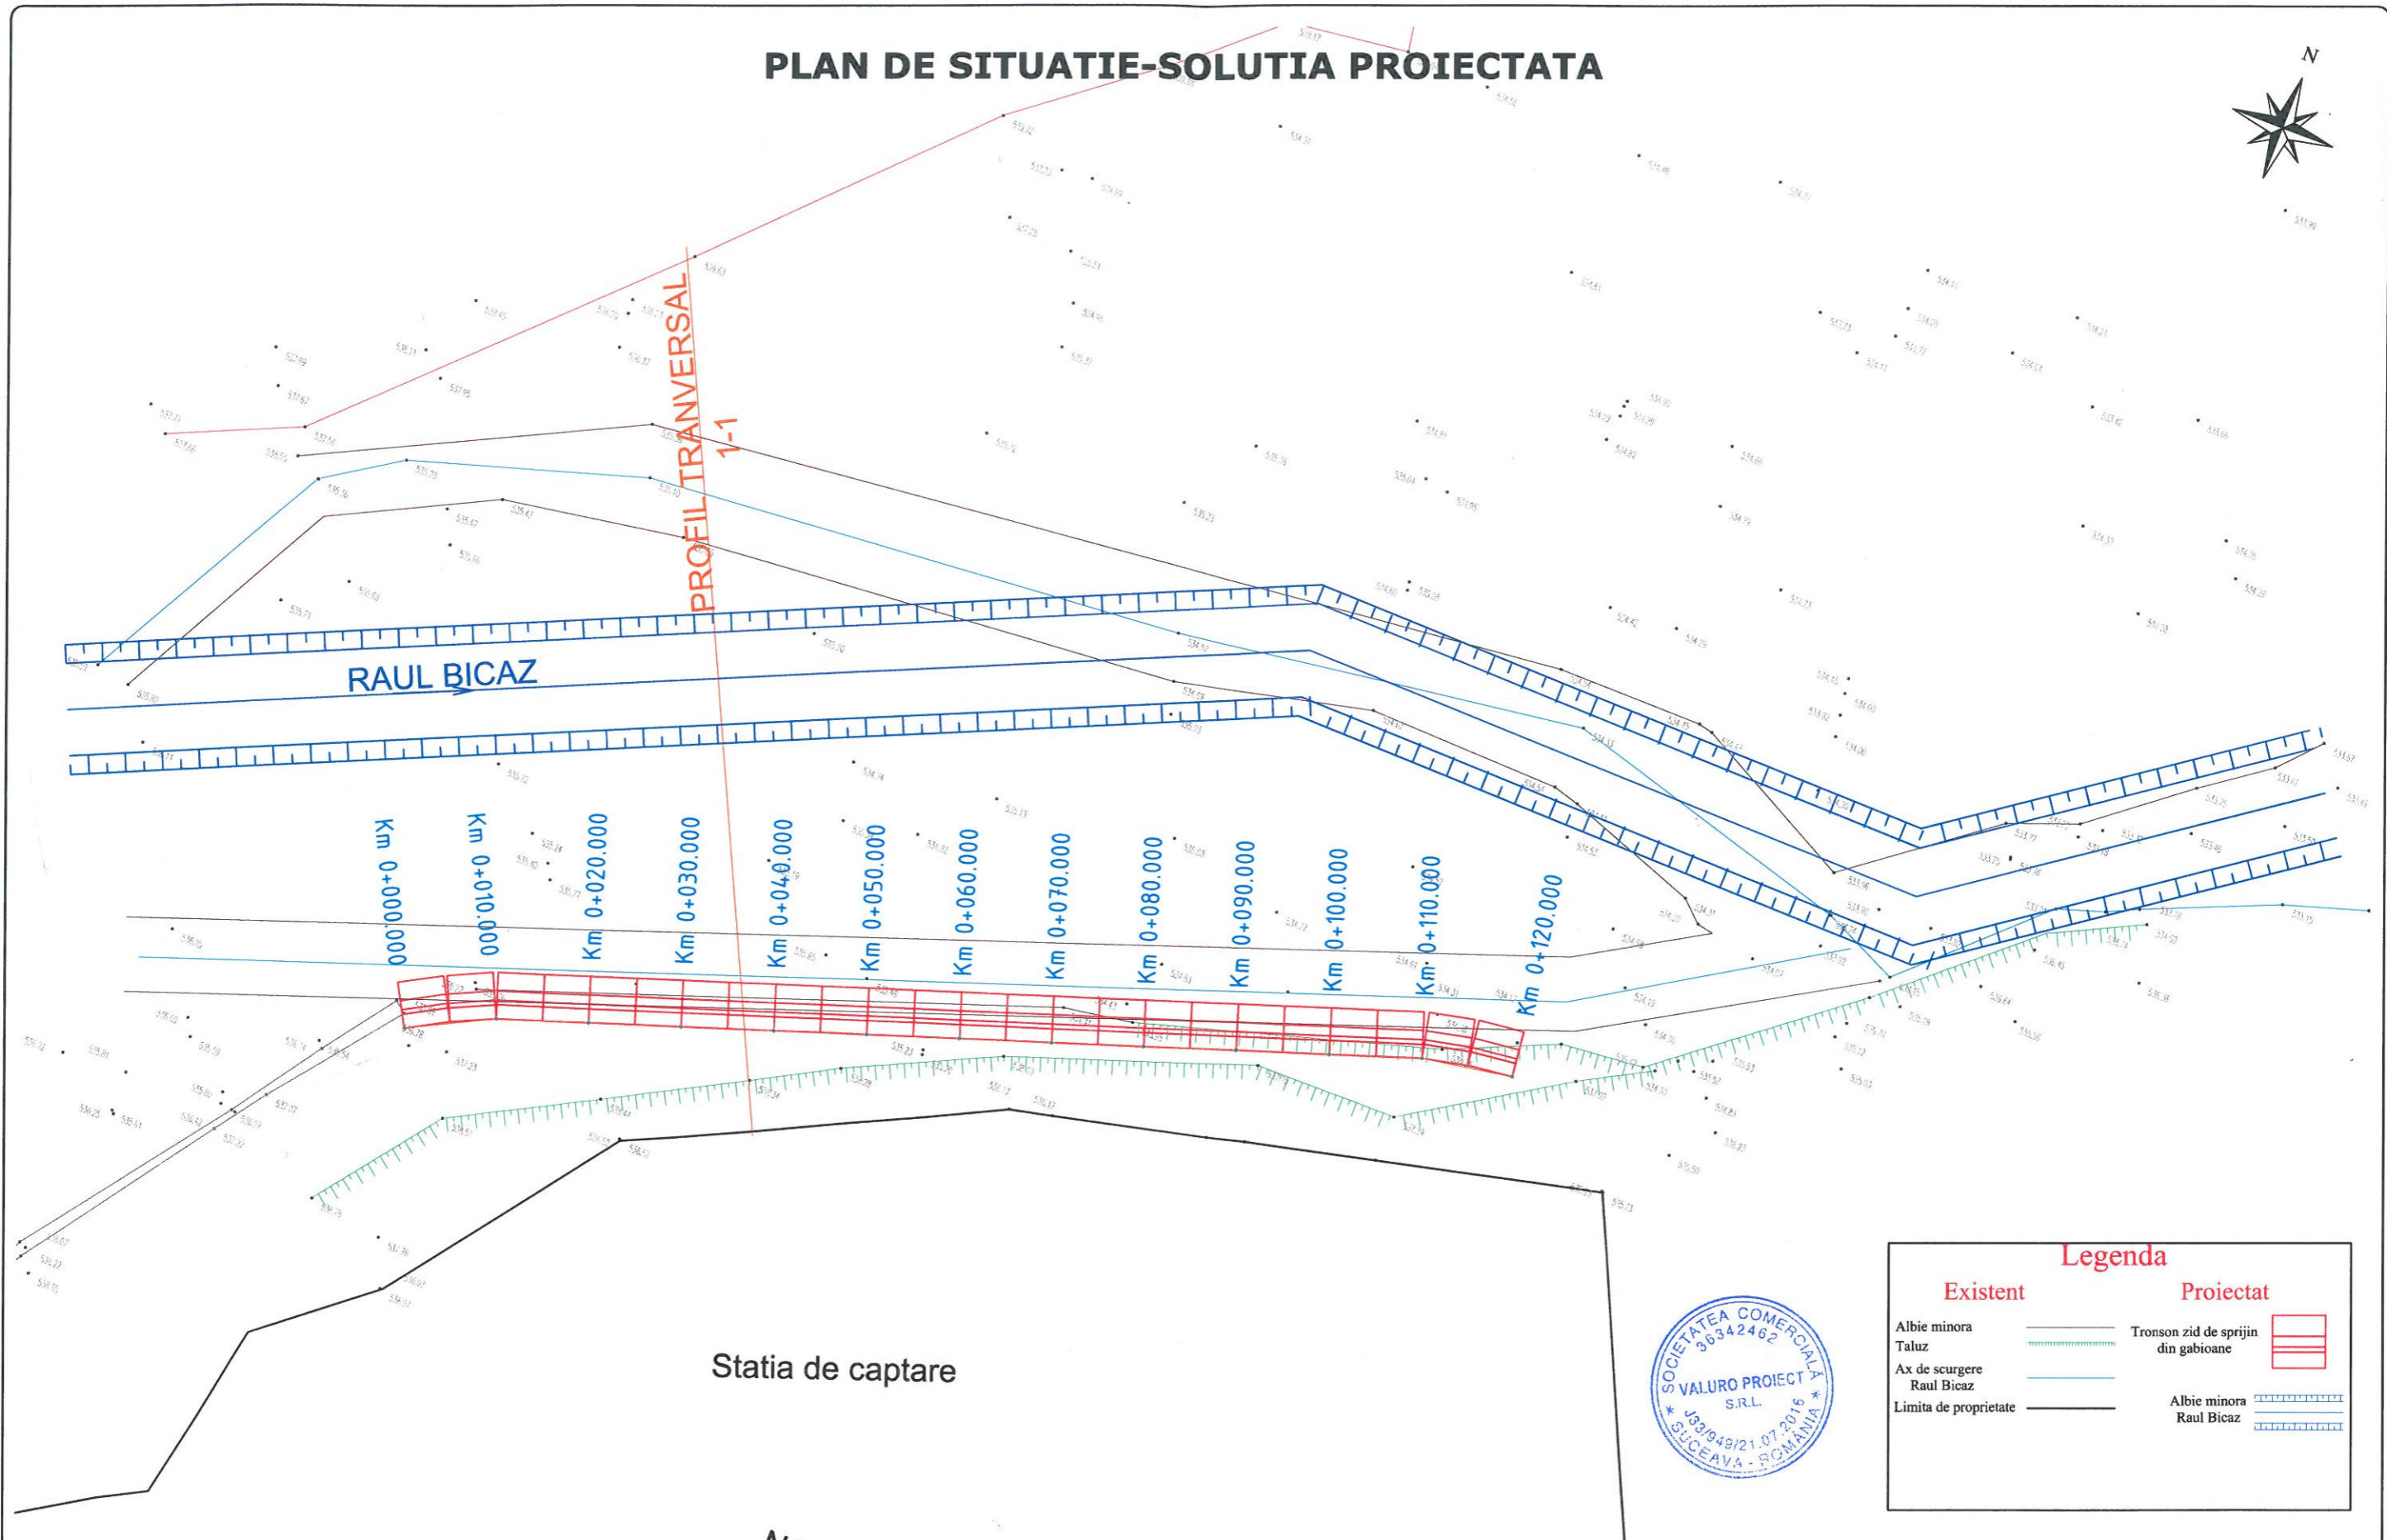

Legenda	
Existent	Proiectat
Albie minora	Tronson zid de sprijin din gabioane
Taluz	
Ax de scurgere Raul Biczaz	Albie minora Raul Biczaz
Limita de proprietate	



Proiectant / Designer VALURO PROIECT Suceava, Str. Putna, nr 6A, scara C, ap. 2, Romania	Beneficiar / Beneficiary Comuna Tasca, Judetul Neamt	Verificator / Checker Sef proiect / Design Team Leader: ing. Jitariuc Robert Proiectat / Designer: ing. Franciuc Vasile Proiectat / Designer: ing. Rusu Andrei Proiect numar / Project number: _____ Data / Date: _____	Faza / Phase AVIZE Scara / Scale 1:650	Titlu proiect / Project name "REABILITARE TORENTI COMUNA TASCA, JUDETUL NEAMT" Titlu plansa / Drawing name Obiect Aparare de maluri: mal drept Raul Biczaz 120 m Plan de situatie - solutia proiectata	Revizia / Revision 00 Format / Size A3 Plansa nr./Dw. no. PSP-01
---	---	--	---	--	---