


Nr.crt.	Denumire drum	Lungime
1	DL1	338,00
2	DL2	314,00
3	DL3	98,00
4	DL4	62,00
5	DL5	143,00
6	DL6	234,00
7	DL7	230,00
8	DL8	225,00
9	DL9	197,00
10	DL10	245,00
11	DL11	167,00
12	DL12	223,00
13	DL13	118,00
14	DL14	340,00
15	DL15	224,00
16	DL16	68,00
17	DL17	262,00
18	DL18	137,00
19	DL19	124,00
20	DL20	270,00
21	DL21	54,00
22	DL22	4124,00
23	DL23	207,00
24	DL24	122,00
25	DL25	80,00
26	DL26	147,00
27	DL27	298,00
28	DL28	41,00
29	DL29	98,00
30	DL30	136,00
31	DL31	148,00
32	DL32	73,00
33	DL33	281,00
34	DL34	202,00
35	DL35	230,00
Total		10260,00

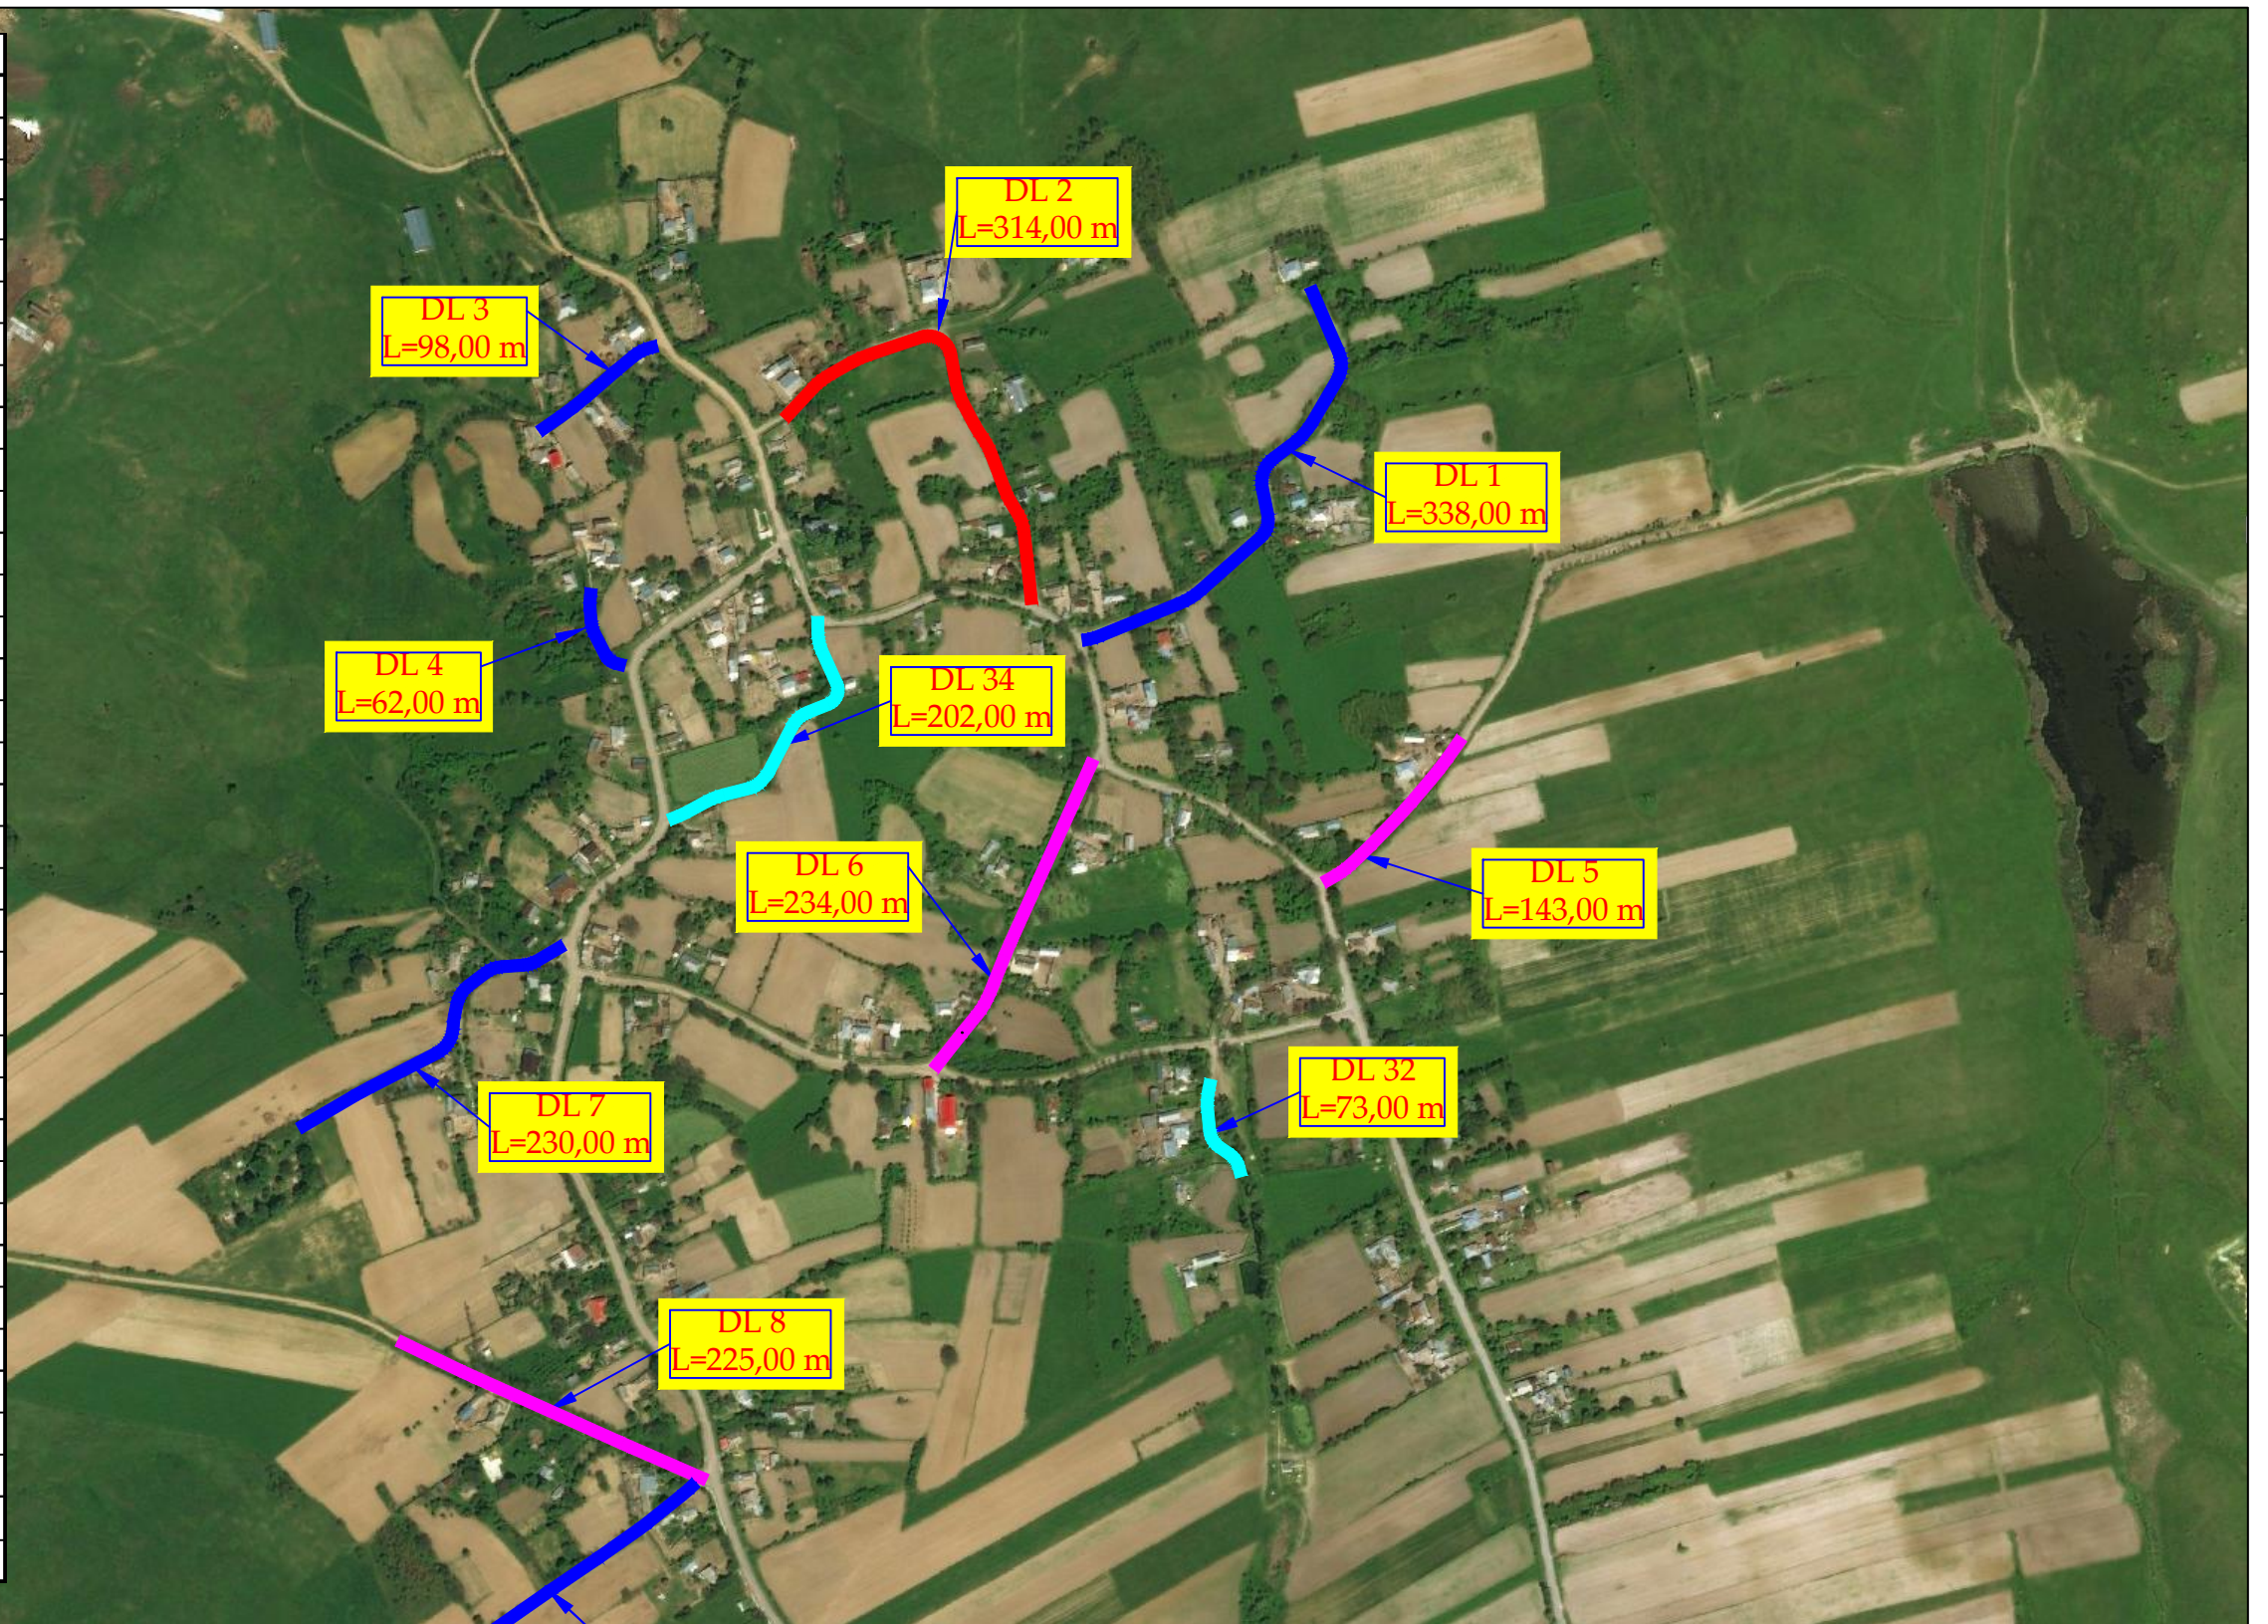

Comuna Stanita
Sat Poienile Oancei

	NUME	SEMNATURA	CERINTA	DATA
VERIFICATOR				
Proiectant de specialitate: S.C. AQUA PROJECT S.R.L. Str. Petru Rares, nr. 63, Piatra Neamt C.U.I. J27/580/2010 C.I.F. RO-27559846 Tel/Fax : 0233624426		DENUMIREA PROIECTULUI: "MODERNIZARE DC 64 VEJA-VLADNICELE SI A UNOR DRUMURI LOCALE IN COMUNA STANIȚA, JUDEȚUL NEAMȚ"		PROIECT Nr. /2019
		AMPLASAMENT: Comuna Stănița, județul Neamț BENEFICIAR: Comuna Stănița, județul Neamț		
		DENUMIRE PLANȘĂ: PLAN DE ÎNCADRARE ÎN TERITORIU		Faza: SF
PROIECTAT	Ing. Bulboaca Gheorghita-Marian	<i>Buly</i>	SCARA 1:5000	PLANSA PL. 1.1
DESENAT	Ing. Bulboaca Gheorghita-Marian	<i>Buly</i>	DATA 2019	
SEF PROIECT	Ing. Craciun Eugeniu	<i>GC</i>		

Nr.crt.	Denumire drum	Lungime
1	DL1	338,00
2	DL2	314,00
3	DL3	98,00
4	DL4	62,00
5	DL5	143,00
6	DL6	234,00
7	DL7	230,00
8	DL8	225,00
9	DL9	197,00
10	DL10	245,00
11	DL11	167,00
12	DL12	223,00
13	DL13	118,00
14	DL14	340,00
15	DL15	224,00
16	DL16	68,00
17	DL17	262,00
18	DL18	137,00
19	DL19	124,00
20	DL20	270,00
21	DL21	54,00
22	DL22	4124,00
23	DL23	207,00
24	DL24	122,00
25	DL25	80,00
26	DL26	147,00
27	DL27	298,00
28	DL28	41,00
29	DL29	98,00
30	DL30	136,00
31	DL31	148,00
32	DL32	73,00
33	DL33	281,00
34	DL34	202,00
35	DL35	230,00
Total		10260,00

Comuna Stanita Sat Ghidion

DL 9
L=197,00 m

DL 10
L=245,00 m

	NUME	SEMNATURA	CERINTA	DATA
VERIFICATOR				
Proiectant de specialitate: S.C. AQUA PROJECT S.R.L. Str. Petru Rares, nr. 63, Piatra Neamt C.U.I. J27/580/2010 C.I.F. RO-27559846 Tel/Fax : 0233624426			DENUMIREA PROIECTULUI: "MODERNIZARE DC 64 VEJA-VLADNICELE SI A UNOR DRUMURI LOCALE ÎN COMUNA STĂNIȚA, JUDEȚUL NEAMȚ" AMPLASAMENT: Comuna Stănița, județul Neamț BENEFICIAR: Comuna Stănița, județul Neamț	
PROIECTAT	Ing. Bulboaca Gheorghita-Marian		SCARA	PLAN DE ÎNCADRARE ÎN TERITORIU
DESENAT	Ing. Bulboaca Gheorghita-Marian		1:5000	
SEF PROIECT	Ing. Craciun Eugeniu		DATA 2019	
		DENUMIRE PLANȘĂ:		Faza: SF
				PLANSA PL. 1.2

Nr.crt.	Denumire drum	Lungime
1	DL1	338,00
2	DL2	314,00
3	DL3	98,00
4	DL4	62,00
5	DL5	143,00
6	DL6	234,00
7	DL7	230,00
8	DL8	225,00
9	DL9	197,00
10	DL10	245,00
11	DL11	167,00
12	DL12	223,00
13	DL13	118,00
14	DL14	340,00
15	DL15	224,00
16	DL16	68,00
17	DL17	262,00
18	DL18	137,00
19	DL19	124,00
20	DL20	270,00
21	DL21	54,00
22	DL22	4124,00
23	DL23	207,00
24	DL24	122,00
25	DL25	80,00
26	DL26	147,00
27	DL27	298,00
28	DL28	41,00
29	DL29	98,00
30	DL30	136,00
31	DL31	148,00
32	DL32	73,00
33	DL33	281,00
34	DL34	202,00
35	DL35	230,00
Total		10260,00

Comuna Stanita
Sat Todireni





DL 11
L=167,00 m

DL 12
L=223,00 m


DL 21
L=54,00 m

DL 13
L=118,00 m

DL 14
L=340,00 m

	NUME	SEMNATURA	CERINTA	DATA
VERIFICATOR				
Proiectant de specialitate: S.C. AQUA PROJECT S.R.L. Str. Petru Rares, nr. 63, Piatra Neamt C.U.I. J27/580/2010 C.I.F. RO-27559846 Tel/Fax : 0233624426				PROIECT Nr./2019
		DENUMIREA PROIECTULUI: "MODERNIZARE DC 64 VEJA-VLADNICELE SI A UNOR DRUMURI LOCALE ÎN COMUNA STĂNIȚA, JUDEȚUL NEAMȚ" AMPLASAMENT: Comuna Stănița, județul Neamț BENEFICIAR: Comuna Stănița, județul Neamț		
		DENUMIRE PLANȘĂ: PLAN DE ÎNCADRARE ÎN TERITORIU		Faza: SF
PROIECTAT	Ing. Bulboaca Gheorghita-Marian		SCARA 1:5000	PLANSA PL. 1.3
DESENAT	Ing. Bulboaca Gheorghita-Marian		DATA 2019	
SEF PROIECT	Ing. Craciun Eugeniu			

Comuna Stanita Sat Todireni

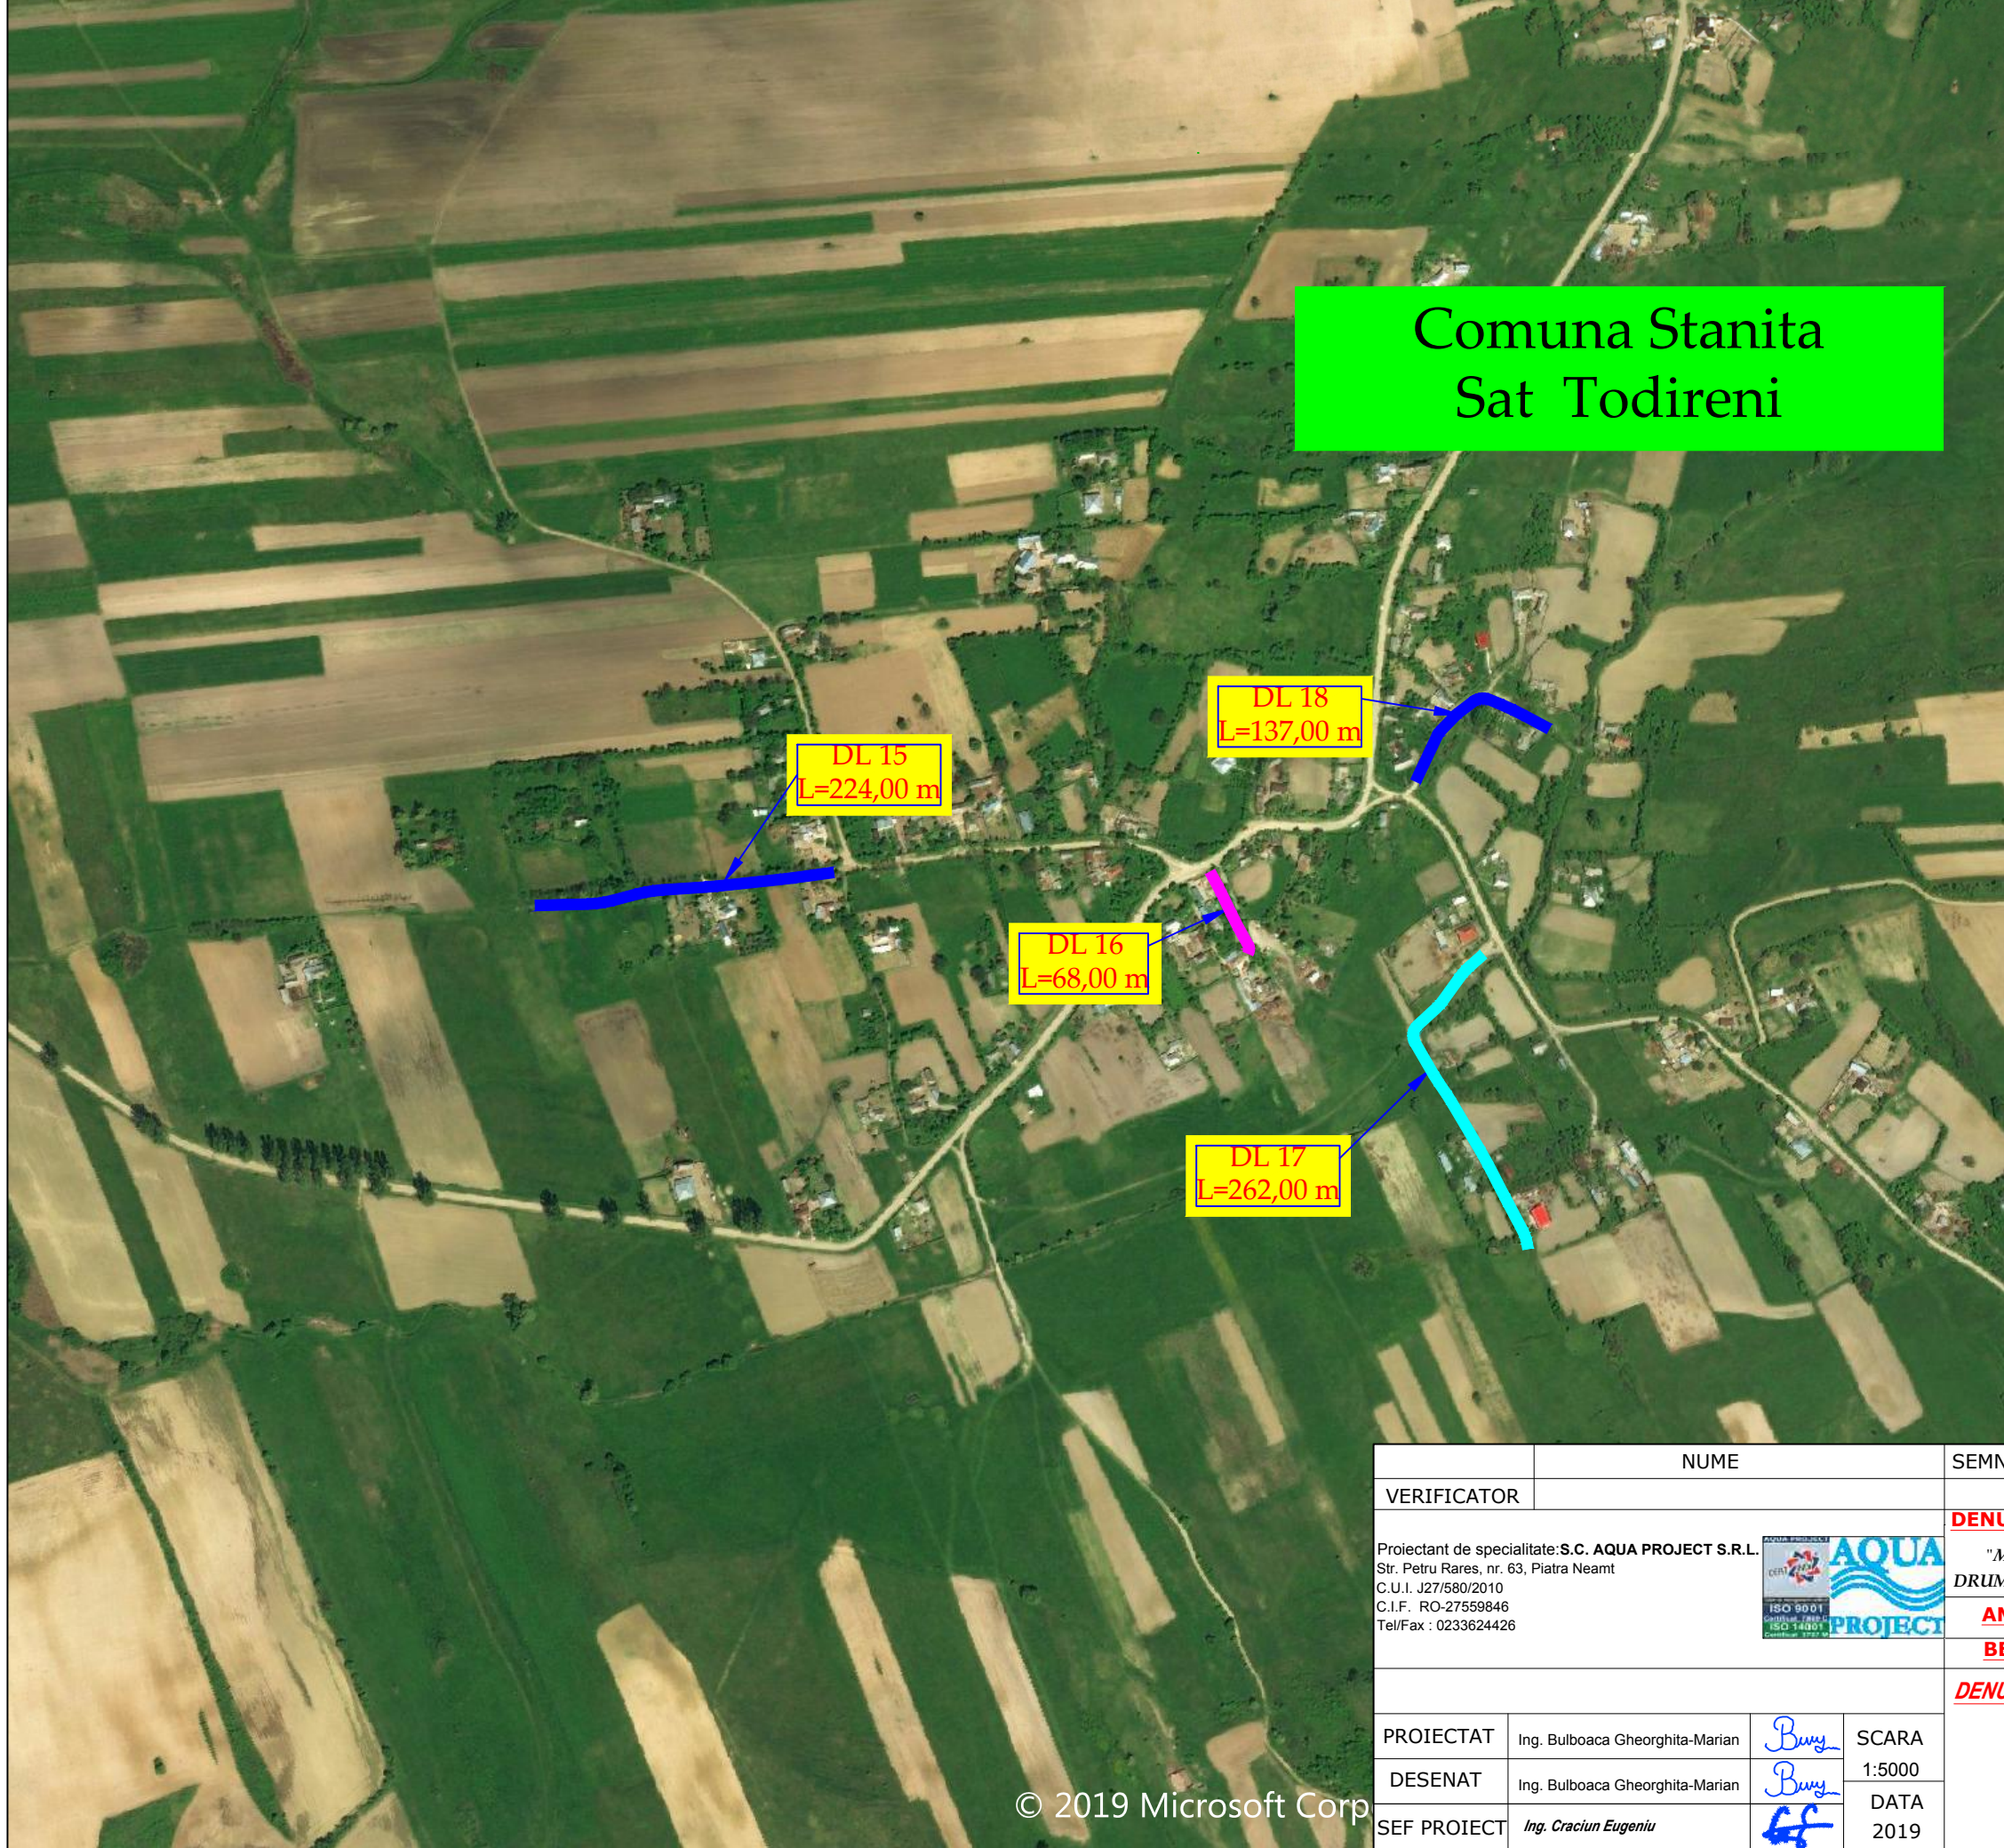




Nr.crt.	Denumire drum	Lungime
1	DL1	338,00
2	DL2	314,00
3	DL3	98,00
4	DL4	62,00
5	DL5	143,00
6	DL6	234,00
7	DL7	230,00
8	DL8	225,00
9	DL9	197,00
10	DL10	245,00
11	DL11	167,00
12	DL12	223,00
13	DL13	118,00
14	DL14	340,00
15	DL15	224,00
16	DL16	68,00
17	DL17	262,00
18	DL18	137,00
19	DL19	124,00
20	DL20	270,00
21	DL21	54,00
22	DL22	4124,00
23	DL23	207,00
24	DL24	122,00
25	DL25	80,00
26	DL26	147,00
27	DL27	298,00
28	DL28	41,00
29	DL29	98,00
30	DL30	136,00
31	DL31	148,00
32	DL32	73,00
33	DL33	281,00
34	DL34	202,00
35	DL35	230,00
Total		10260,00

VERIFICATOR	NUME	SEMNATURA	CERINTA	DATA
Proiectant de specialitate: S.C. AQUA PROJECT S.R.L. Str. Petru Rareș, nr. 63, Piatra Neamț C.U.I. J27/580/2010 C.I.F. RO-27559846 Tel/Fax : 0233624426		DENUMIREA PROIECTULUI: "MODERNIZARE DC 64 VEJA-VLĂDNICELE ȘI A UNOR DRUMURI LOCALE ÎN COMUNA STĂNIȚA, JUDEȚUL NEAMȚ" AMPLASAMENT: Comuna Stănița, județul Neamț BENEFICIAR: Comuna Stănița, județul Neamț		PROIECT Nr. /2019
PROIECTAT	Ing. Bulboaca Gheorghita-Marian	<i>Buly</i>	SCARA 1:5000	Faza: SF
DESENAT	Ing. Bulboaca Gheorghita-Marian	<i>Buly</i>	DATA 2019	PLAN DE ÎNCADRARE ÎN TERITORIU PLANSA PL. 1.4
SEF PROIECT	Ing. Craciun Eugeniu	<i>GC</i>		


Nr.crt.	Denumire drum	Lungime
1	DL1	338,00
2	DL2	314,00
3	DL3	98,00
4	DL4	62,00
5	DL5	143,00
6	DL6	234,00
7	DL7	230,00
8	DL8	225,00
9	DL9	197,00
10	DL10	245,00
11	DL11	167,00
12	DL12	223,00
13	DL13	118,00
14	DL14	340,00
15	DL15	224,00
16	DL16	68,00
17	DL17	262,00
18	DL18	137,00
19	DL19	124,00
20	DL20	270,00
21	DL21	54,00
22	DL22	4124,00
23	DL23	207,00
24	DL24	122,00
25	DL25	80,00
26	DL26	147,00
27	DL27	298,00
28	DL28	41,00
29	DL29	98,00
30	DL30	136,00
31	DL31	148,00
32	DL32	73,00
33	DL33	281,00
34	DL34	202,00
35	DL35	230,00
Total		10260,00



**Comuna Stanita
Sat Stanita**


DL 24
L=122,00 m

VERIFICATOR	NUME	SEMNATURA	CERINTA	DATA
Proiectant de specialitate: S.C. AQUA PROJECT S.R.L. Str. Petru Rares, nr. 63, Piatra Neamt C.U.I. J27/580/2010 C.I.F. RO-27559846 Tel/Fax : 0233624426		DENUMIREA PROIECTULUI: "MODERNIZARE DC 64 VEJA-VLADNICELE SI A UNOR DRUMURI LOCALE IN COMUNA STANIȚA, JUDEȚUL NEAMȚ" AMPLASAMENT: Comuna Stănița, județul Neamț BENEFICIAR: Comuna Stănița, județul Neamț		PROIECT Nr./2019
PROIECTAT Ing. Bulboaca Gheorghita-Marian			DENUMIRE PLANȘĂ: PLAN DE ÎNCADRARE ÎN TERITORIU	
DESENAT Ing. Bulboaca Gheorghita-Marian			SCARA 1:5000 DATA 2019	Faza: SF
SEF PROIECT Ing. Craciun Eugeniu			PLANSA PL. 1.5	

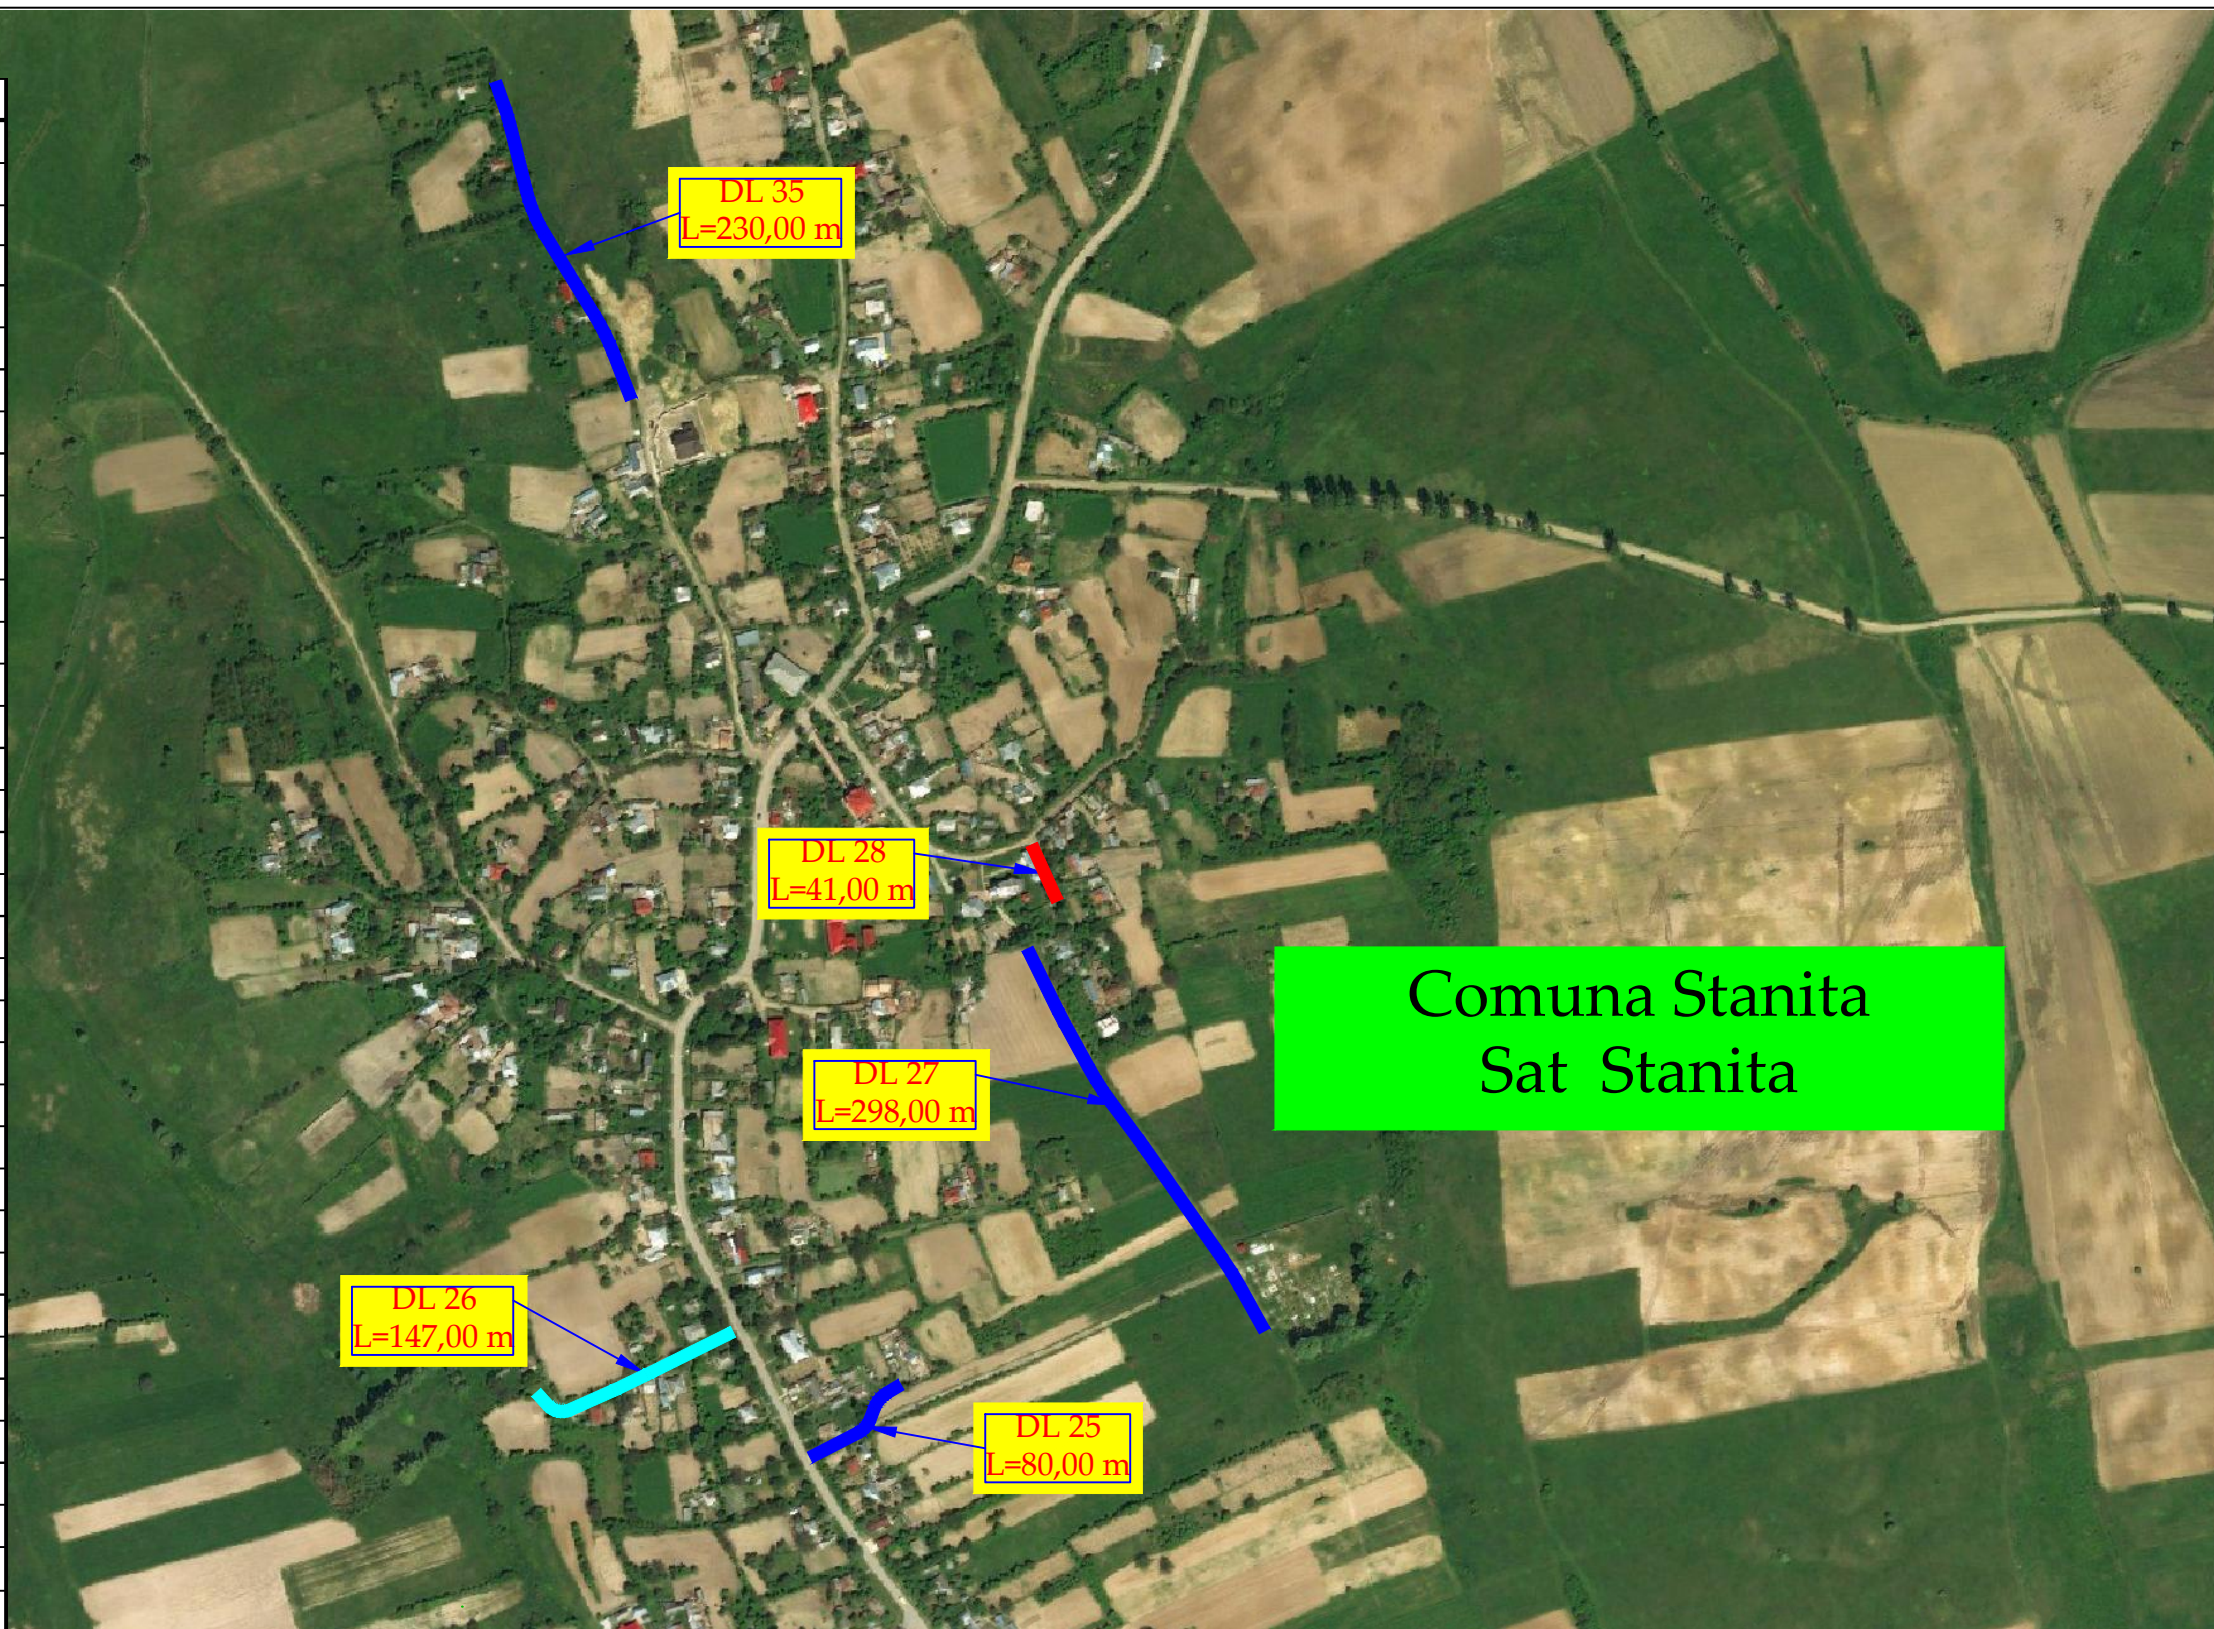Nr.crt.	Denumire drum	Lungime
1	DL1	338,00
2	DL2	314,00
3	DL3	98,00
4	DL4	62,00
5	DL5	143,00
6	DL6	234,00
7	DL7	230,00
8	DL8	225,00
9	DL9	197,00
10	DL10	245,00
11	DL11	167,00
12	DL12	223,00
13	DL13	118,00
14	DL14	340,00
15	DL15	224,00
16	DL16	68,00
17	DL17	262,00
18	DL18	137,00
19	DL19	124,00
20	DL20	270,00
21	DL21	54,00
22	DL22	4124,00
23	DL23	207,00
24	DL24	122,00
25	DL25	80,00
26	DL26	147,00
27	DL27	298,00
28	DL28	41,00
29	DL29	98,00
30	DL30	136,00
31	DL31	148,00
32	DL32	73,00
33	DL33	281,00
34	DL34	202,00
35	DL35	230,00
Total		10260,00



	NUME	SEMNETURA	CERINTA	DATA
VERIFICATOR				
Proiectant de specialitate: S.C. AQUA PROJECT S.R.L. Str. Petru Rareș, nr. 63, Piatra Neamț C.U.I. J27/580/2010 C.I.F. RO-27559846 Tel/Fax : 0233624426		DENUMIREA PROIECTULUI: "MODERNIZARE DC 64 VEJA-VLĂDNICELE ȘI A UNOR DRUMURI LOCALE ÎN COMUNA STĂNIȚA, JUDEȚUL NEAMȚ" AMPLASAMENT: Comuna Stănița, județul Neamț BENEFICIAR: Comuna Stănița, județul Neamț		PROIECT Nr. /2019
PROIECTAT Ing. Bulboaca Gheorghita-Marian			SCARA 1:5000	Faza: SF
DESENAT Ing. Bulboaca Gheorghita-Marian			DATA 2019	PLANSA PL. 1.6
SEF PROIECT Ing. Craciun Eugeniu				
PLAN DE ÎNCADRARE ÎN TERITORIU				

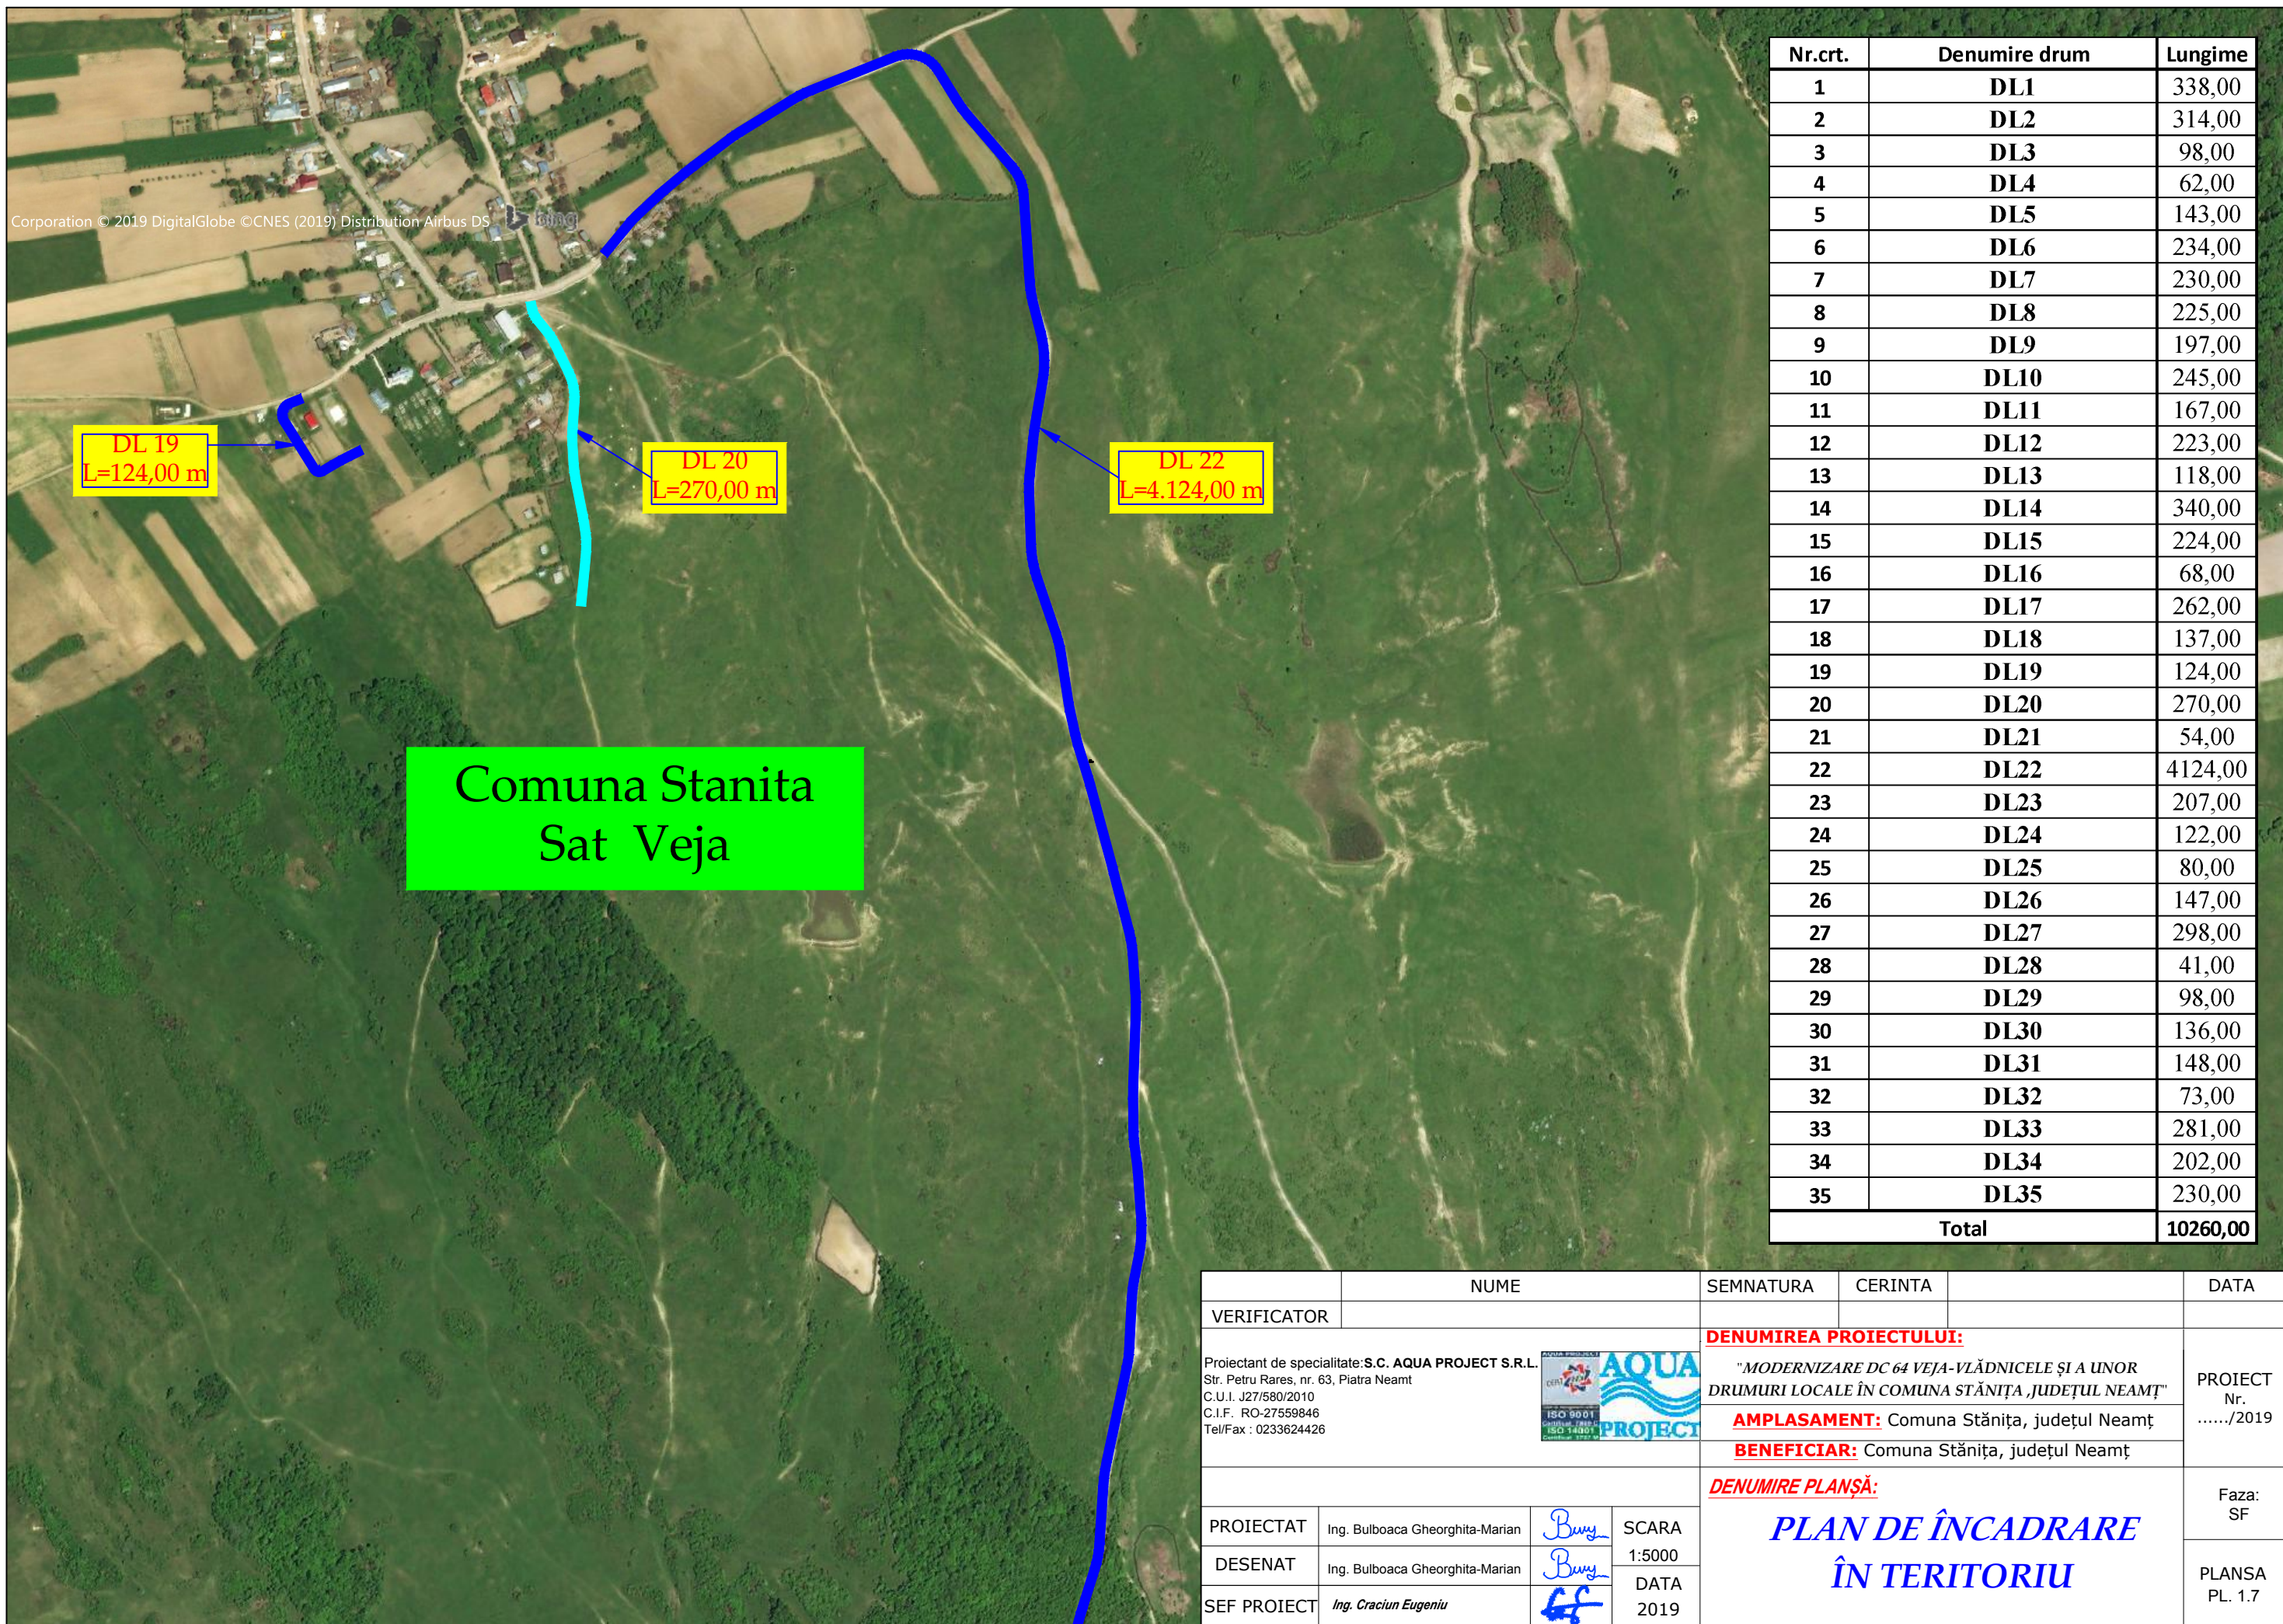





DL 19
L=124,00 m

DL 20
L=270,00 m

DL 22
L=4.124,00 m

Comuna Stanita
Sat Veja

Nr.crt.	Denumire drum	Lungime
1	DL1	338,00
2	DL2	314,00
3	DL3	98,00
4	DL4	62,00
5	DL5	143,00
6	DL6	234,00
7	DL7	230,00
8	DL8	225,00
9	DL9	197,00
10	DL10	245,00
11	DL11	167,00
12	DL12	223,00
13	DL13	118,00
14	DL14	340,00
15	DL15	224,00
16	DL16	68,00
17	DL17	262,00
18	DL18	137,00
19	DL19	124,00
20	DL20	270,00
21	DL21	54,00
22	DL22	4124,00
23	DL23	207,00
24	DL24	122,00
25	DL25	80,00
26	DL26	147,00
27	DL27	298,00
28	DL28	41,00
29	DL29	98,00
30	DL30	136,00
31	DL31	148,00
32	DL32	73,00
33	DL33	281,00
34	DL34	202,00
35	DL35	230,00
Total		10260,00

VERIFICATOR	NUME	SEMNATURA	CERINTA	DATA
Proiectant de specialitate: S.C. AQUA PROJECT S.R.L. Str. Petru Rareș, nr. 63, Piatra Neamț C.U.I. J27/580/2010 C.I.F. RO-27559846 Tel/Fax : 0233624426				PROIECT Nr./2019
		DENUMIREA PROIECTULUI: "MODERNIZARE DC 64 VEJA-VLĂDNICELE ȘI A UNOR DRUMURI LOCALE ÎN COMUNA STĂNIȚA, JUDEȚUL NEAMȚ" AMPLASAMENT: Comuna Stănița, județul Neamț BENEFICIAR: Comuna Stănița, județul Neamț		
PROIECTAT	Ing. Bulboaca Gheorghita-Marian		SCARA 1:5000	Faza: SF
DESENAT	Ing. Bulboaca Gheorghita-Marian		DATA 2019	PLANSA PL. 1.7
SEF PROIECT	Ing. Craciun Eugeniu			





**PLAN DE ÎNCADRARE
ÎN TERITORIU**

Nr.crt.	Denumire drum	Lungime
1	DL1	338,00
2	DL2	314,00
3	DL3	98,00
4	DL4	62,00
5	DL5	143,00
6	DL6	234,00
7	DL7	230,00
8	DL8	225,00
9	DL9	197,00
10	DL10	245,00
11	DL11	167,00
12	DL12	223,00
13	DL13	118,00
14	DL14	340,00
15	DL15	224,00
16	DL16	68,00
17	DL17	262,00
18	DL18	137,00
19	DL19	124,00
20	DL20	270,00
21	DL21	54,00
22	DL22	4124,00
23	DL23	207,00
24	DL24	122,00
25	DL25	80,00
26	DL26	147,00
27	DL27	298,00
28	DL28	41,00
29	DL29	98,00
30	DL30	136,00
31	DL31	148,00
32	DL32	73,00
33	DL33	281,00
34	DL34	202,00
35	DL35	230,00
Total		10260,00

DL 22
L=4.124,00 m

DL 23
L=207,00 m

**Comuna Stanita
Sat Vladnicele**





VERIFICATOR	NUME	SEMNATURA	CERINTA	DATA
Proiectant de specialitate: S.C. AQUA PROJECT S.R.L. Str. Petru Rares, nr. 63, Piatra Neamt C.U.I. J27/580/2010 C.I.F. RO-27559846 Tel/Fax : 0233624426			DENUMIREA PROIECTULUI: "MODERNIZARE DC 64 VEJA-VLADNICELE SI A UNOR DRUMURI LOCALE IN COMUNA STANIȚA, JUDEȚUL NEAMȚ" AMPLASAMENT: Comuna Stănița, județul Neamț BENEFICIAR: Comuna Stănița, județul Neamț	PROIECT Nr. /2019
PROIECTAT	Ing. Bulboaca Gheorghita-Marian		SCARA 1:5000	Faza: SF
DESENAT	Ing. Bulboaca Gheorghita-Marian		DATA 2019	PLANSA PL. 1.8
SEF PROIECT	Ing. Craciun Eugeniu			

**PLAN DE ÎNCADRARE
ÎN TERITORIU**


Comuna Stanita Sat Vladnicele

DL 22
L=4.124,00 m

Nr.crt.	Denumire drum	Lungime
1	DL1	338,00
2	DL2	314,00
3	DL3	98,00
4	DL4	62,00
5	DL5	143,00
6	DL6	234,00
7	DL7	230,00
8	DL8	225,00
9	DL9	197,00
10	DL10	245,00
11	DL11	167,00
12	DL12	223,00
13	DL13	118,00
14	DL14	340,00
15	DL15	224,00
16	DL16	68,00
17	DL17	262,00
18	DL18	137,00
19	DL19	124,00
20	DL20	270,00
21	DL21	54,00
22	DL22	4124,00
23	DL23	207,00
24	DL24	122,00
25	DL25	80,00
26	DL26	147,00
27	DL27	298,00
28	DL28	41,00
29	DL29	98,00
30	DL30	136,00
31	DL31	148,00
32	DL32	73,00
33	DL33	281,00
34	DL34	202,00
35	DL35	230,00
Total		10260,00

VERIFICATOR	NUME	SEMNATURA	CERINTA	DATA
Proiectant de specialitate: S.C. AQUA PROJECT S.R.L. Str. Petru Rares, nr. 63, Piatra Neamt C.U.I. J27/580/2010 C.I.F. RO-27559846 Tel/Fax : 0233624426			DENUMIREA PROIECTULUI: "MODERNIZARE DC 64 VEJA-VLADNICELE SI A UNOR DRUMURI LOCALE IN COMUNA STANIȚA, JUDEȚUL NEAMȚ"	PROIECT Nr./2019
			AMPLASAMENT: Comuna Stănița, județul Neamț BENEFICIAR: Comuna Stănița, județul Neamț	
			DENUMIRE PLANȘĂ: PLAN DE ÎNCADRARE ÎN TERITORIU	Faza: SF
PROIECTAT	Ing. Bulboaca Gheorghita-Marian		SCARA 1:5000	PLANSA PL. 1.9
DESENAT	Ing. Bulboaca Gheorghita-Marian		DATA 2019	
SEF PROIECT	Ing. Craciun Eugeniu			

Nr.crt.	Denumire drum	Lungime
1	DL1	338,00
2	DL2	314,00
3	DL3	98,00
4	DL4	62,00
5	DL5	143,00
6	DL6	234,00
7	DL7	230,00
8	DL8	225,00
9	DL9	197,00
10	DL10	245,00
11	DL11	167,00
12	DL12	223,00
13	DL13	118,00
14	DL14	340,00
15	DL15	224,00
16	DL16	68,00
17	DL17	262,00
18	DL18	137,00
19	DL19	124,00
20	DL20	270,00
21	DL21	54,00
22	DL22	4124,00
23	DL23	207,00
24	DL24	122,00
25	DL25	80,00
26	DL26	147,00
27	DL27	298,00
28	DL28	41,00
29	DL29	98,00
30	DL30	136,00
31	DL31	148,00
32	DL32	73,00
33	DL33	281,00
34	DL34	202,00
35	DL35	230,00
Total		10260,00

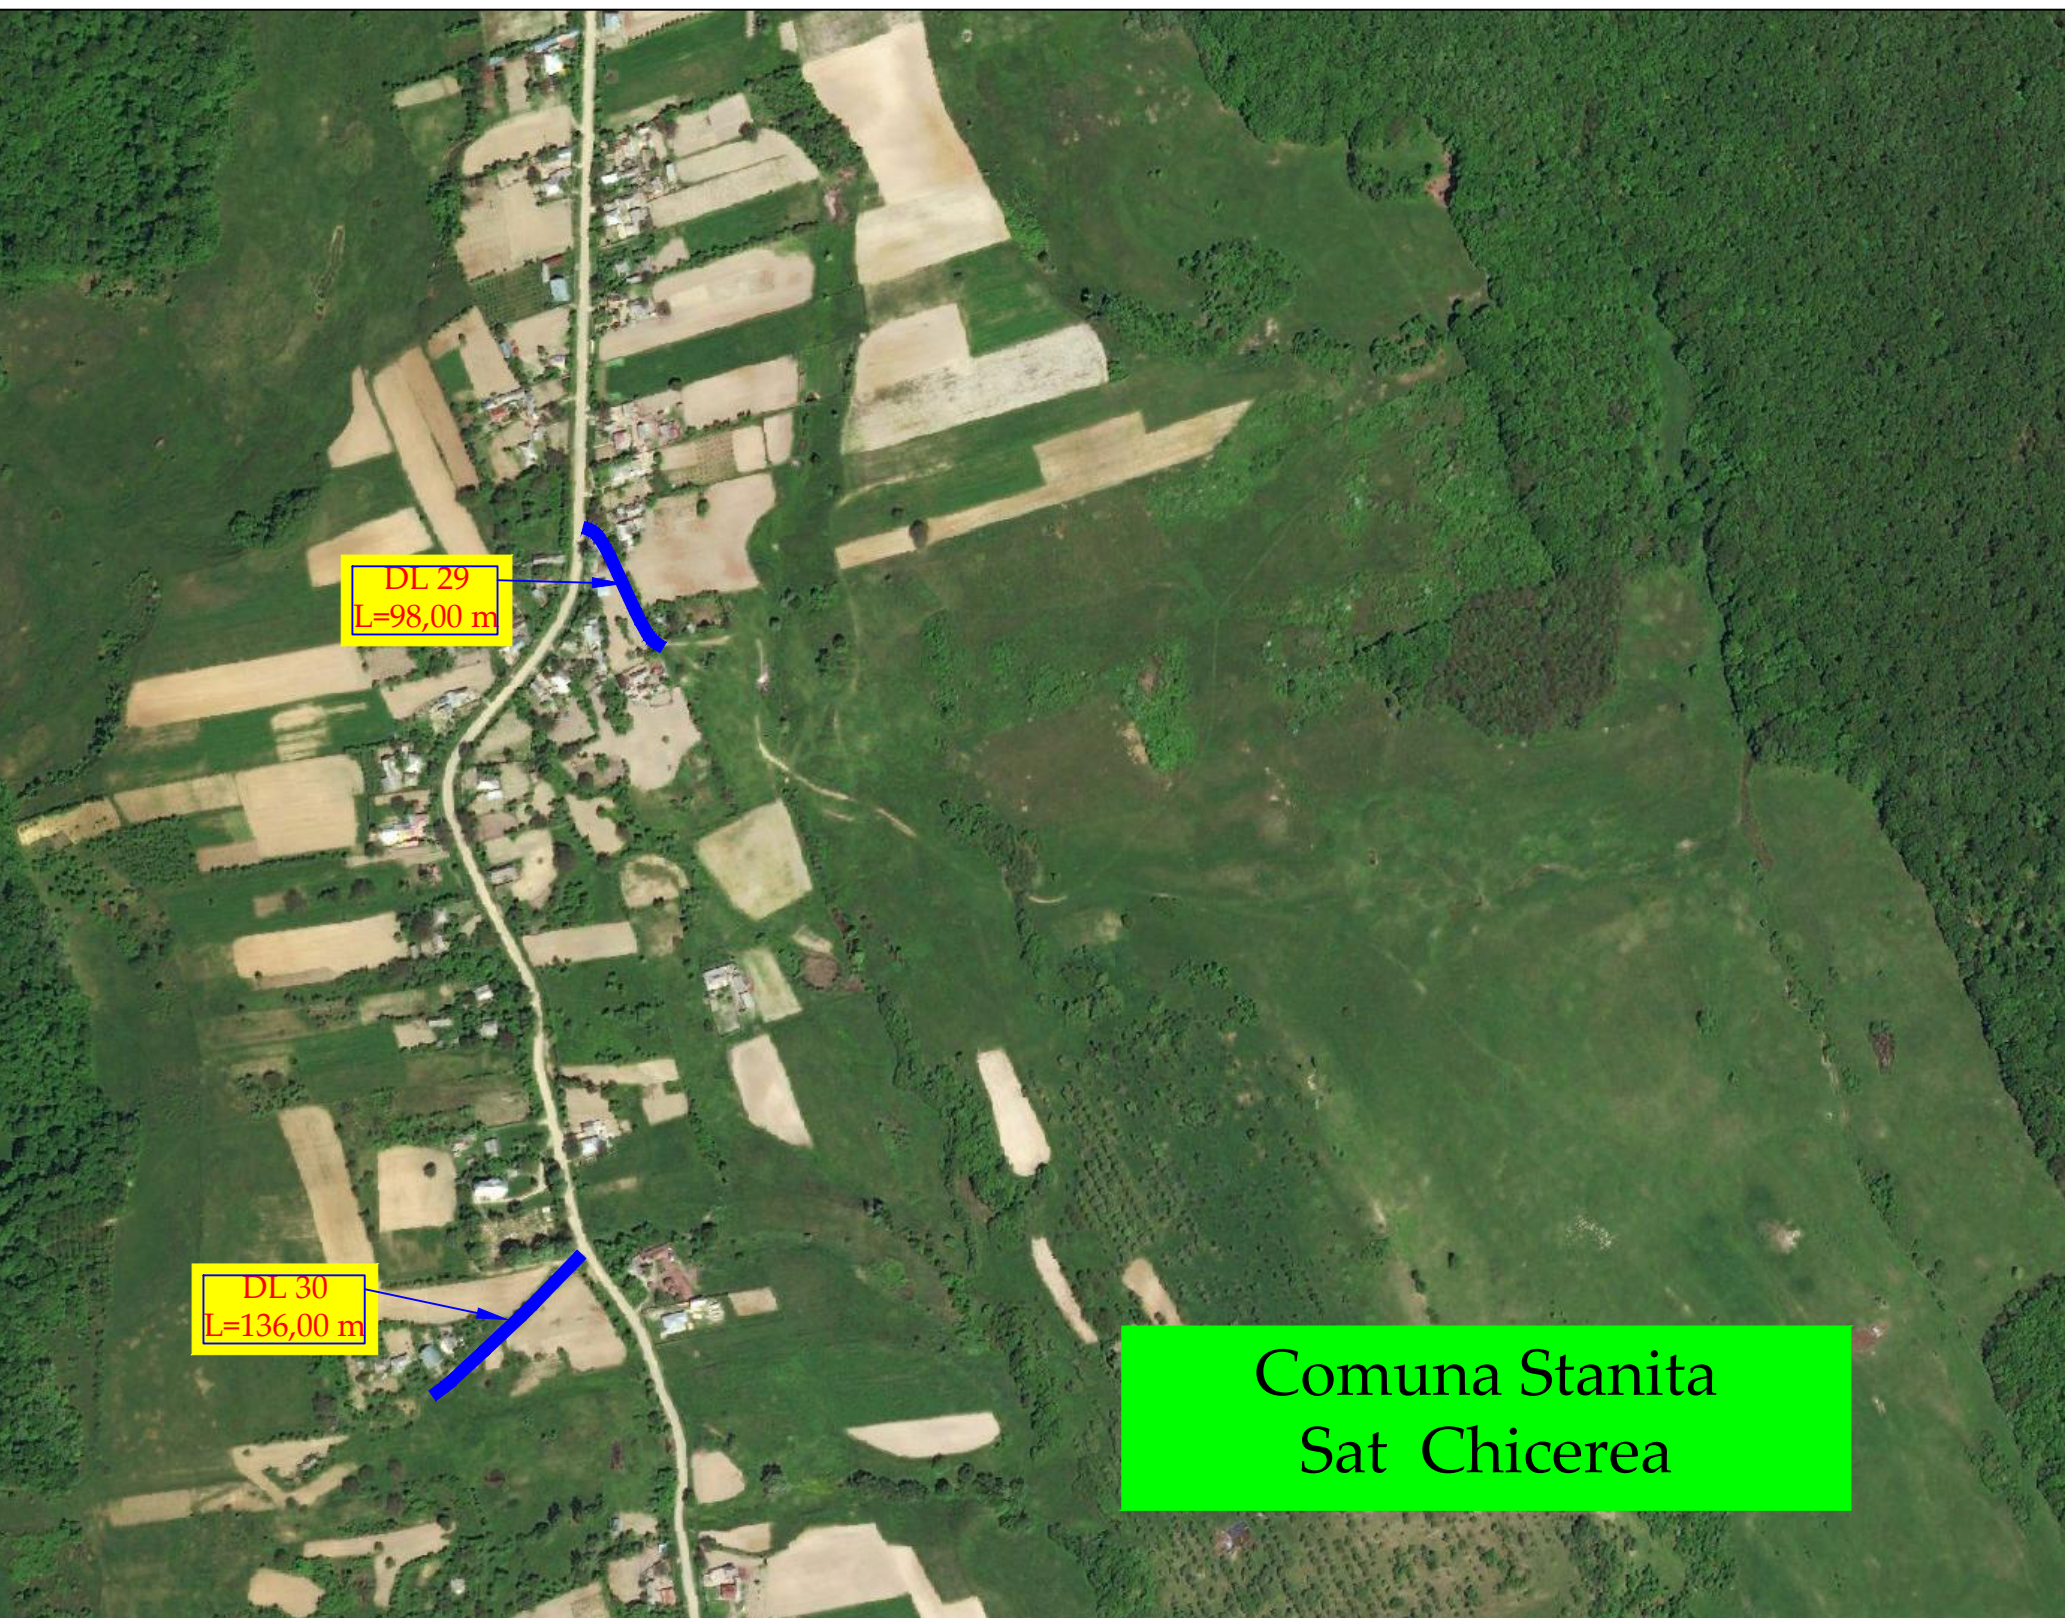

Comuna Stanita
Sat Chicerea

	NUME	SEMNATURA	CERINTA	DATA
VERIFICATOR				
Proiectant de specialitate: S.C. AQUA PROJECT S.R.L. Str. Petru Rares, nr. 63, Piatra Neamt C.U.I. J27/580/2010 C.I.F. RO-27559846 Tel/Fax : 0233624426		DENUMIREA PROIECTULUI: "MODERNIZARE DC 64 VEJA-VLADNICELE SI A UNOR DRUMURI LOCALE IN COMUNA STANIȚA, JUDEȚUL NEAMȚ"		PROIECT Nr./2019
		AMPLASAMENT: Comuna Stănița, județul Neamț BENEFICIAR: Comuna Stănița, județul Neamț		
		DENUMIRE PLANȘĂ: PLAN DE ÎNCADRARE ÎN TERITORIU		Faza: SF
PROIECTAT	Ing. Bulboaca Gheorghita-Marian	<i>Buly</i>	SCARA 1:5000	PLANSA PL. 1.10
DESENAT	Ing. Bulboaca Gheorghita-Marian	<i>Buly</i>	DATA 2019	
SEF PROIECT	Ing. Craciun Eugeniu	<i>GC</i>		

Nr.crt.	Denumire drum	Lungime
1	DL1	338,00
2	DL2	314,00
3	DL3	98,00
4	DL4	62,00
5	DL5	143,00
6	DL6	234,00
7	DL7	230,00
8	DL8	225,00
9	DL9	197,00
10	DL10	245,00
11	DL11	167,00
12	DL12	223,00
13	DL13	118,00
14	DL14	340,00
15	DL15	224,00
16	DL16	68,00
17	DL17	262,00
18	DL18	137,00
19	DL19	124,00
20	DL20	270,00
21	DL21	54,00
22	DL22	4124,00
23	DL23	207,00
24	DL24	122,00
25	DL25	80,00
26	DL26	147,00
27	DL27	298,00
28	DL28	41,00
29	DL29	98,00
30	DL30	136,00
31	DL31	148,00
32	DL32	73,00
33	DL33	281,00
34	DL34	202,00
35	DL35	230,00
Total		10260,00

DL 31
L=148,00 m

Comuna Stanita
Sat Chicerea

	NUME	SEMNATURA	CERINTA	DATA
VERIFICATOR				
Proiectant de specialitate: S.C. AQUA PROJECT S.R.L. Str. Petru Rares, nr. 63, Piatra Neamt C.U.I. J27/580/2010 C.I.F. RO-27559846 Tel/Fax : 0233624426		DENUMIREA PROIECTULUI: "MODERNIZARE DC 64 VEJA-VLADNICELE SI A UNOR DRUMURI LOCALE IN COMUNA STANIȚA, JUDEȚUL NEAMȚ"		PROIECT Nr. /2019
		AMPLASAMENT: Comuna Stănița, județul Neamț BENEFICIAR: Comuna Stănița, județul Neamț		
		DENUMIRE PLANȘĂ: PLAN DE ÎNCADRARE ÎN TERITORIU		Faza: SF
PROIECTAT	Ing. Bulboaca Gheorghita-Marian	<i>Buwy</i>	SCARA 1:5000	PLANSA PL. 1.11
DESENAT	Ing. Bulboaca Gheorghita-Marian	<i>Buwy</i>	DATA 2019	
SEF PROIECT	Ing. Craciun Eugeniu	<i>EC</i>		

DL 2
 R=50.00m
 L=8.73m
 T=4.37m
 U=110°00'05"
 C=8.73m
 B=0.19m
 CURBA NR.3

DL 1
 R=20.00m
 L=22.57m
 T=12.66m
 U=115°20'17"
 C=22.57m
 B=3.67m
 CURBA NR.4


DL 1
 R=15.00m
 L=15.68m
 T=8.64m
 U=120°07'11"
 C=15.68m
 B=2.31m
 CURBA NR.3

DL 1
 R=50.00m
 L=16.93m
 T=8.55m
 U=160°35'48"
 C=16.93m
 B=0.73m
 CURBA NR.2


DL 1
 R=50.00m
 L=11.89m
 T=5.97m
 U=166°22'22"
 C=11.89m
 B=0.36m
 CURBA NR.1

Platforma de intalnire
 S = 35,00 mp


Început proiect
 DL 1
 km 0+000,00

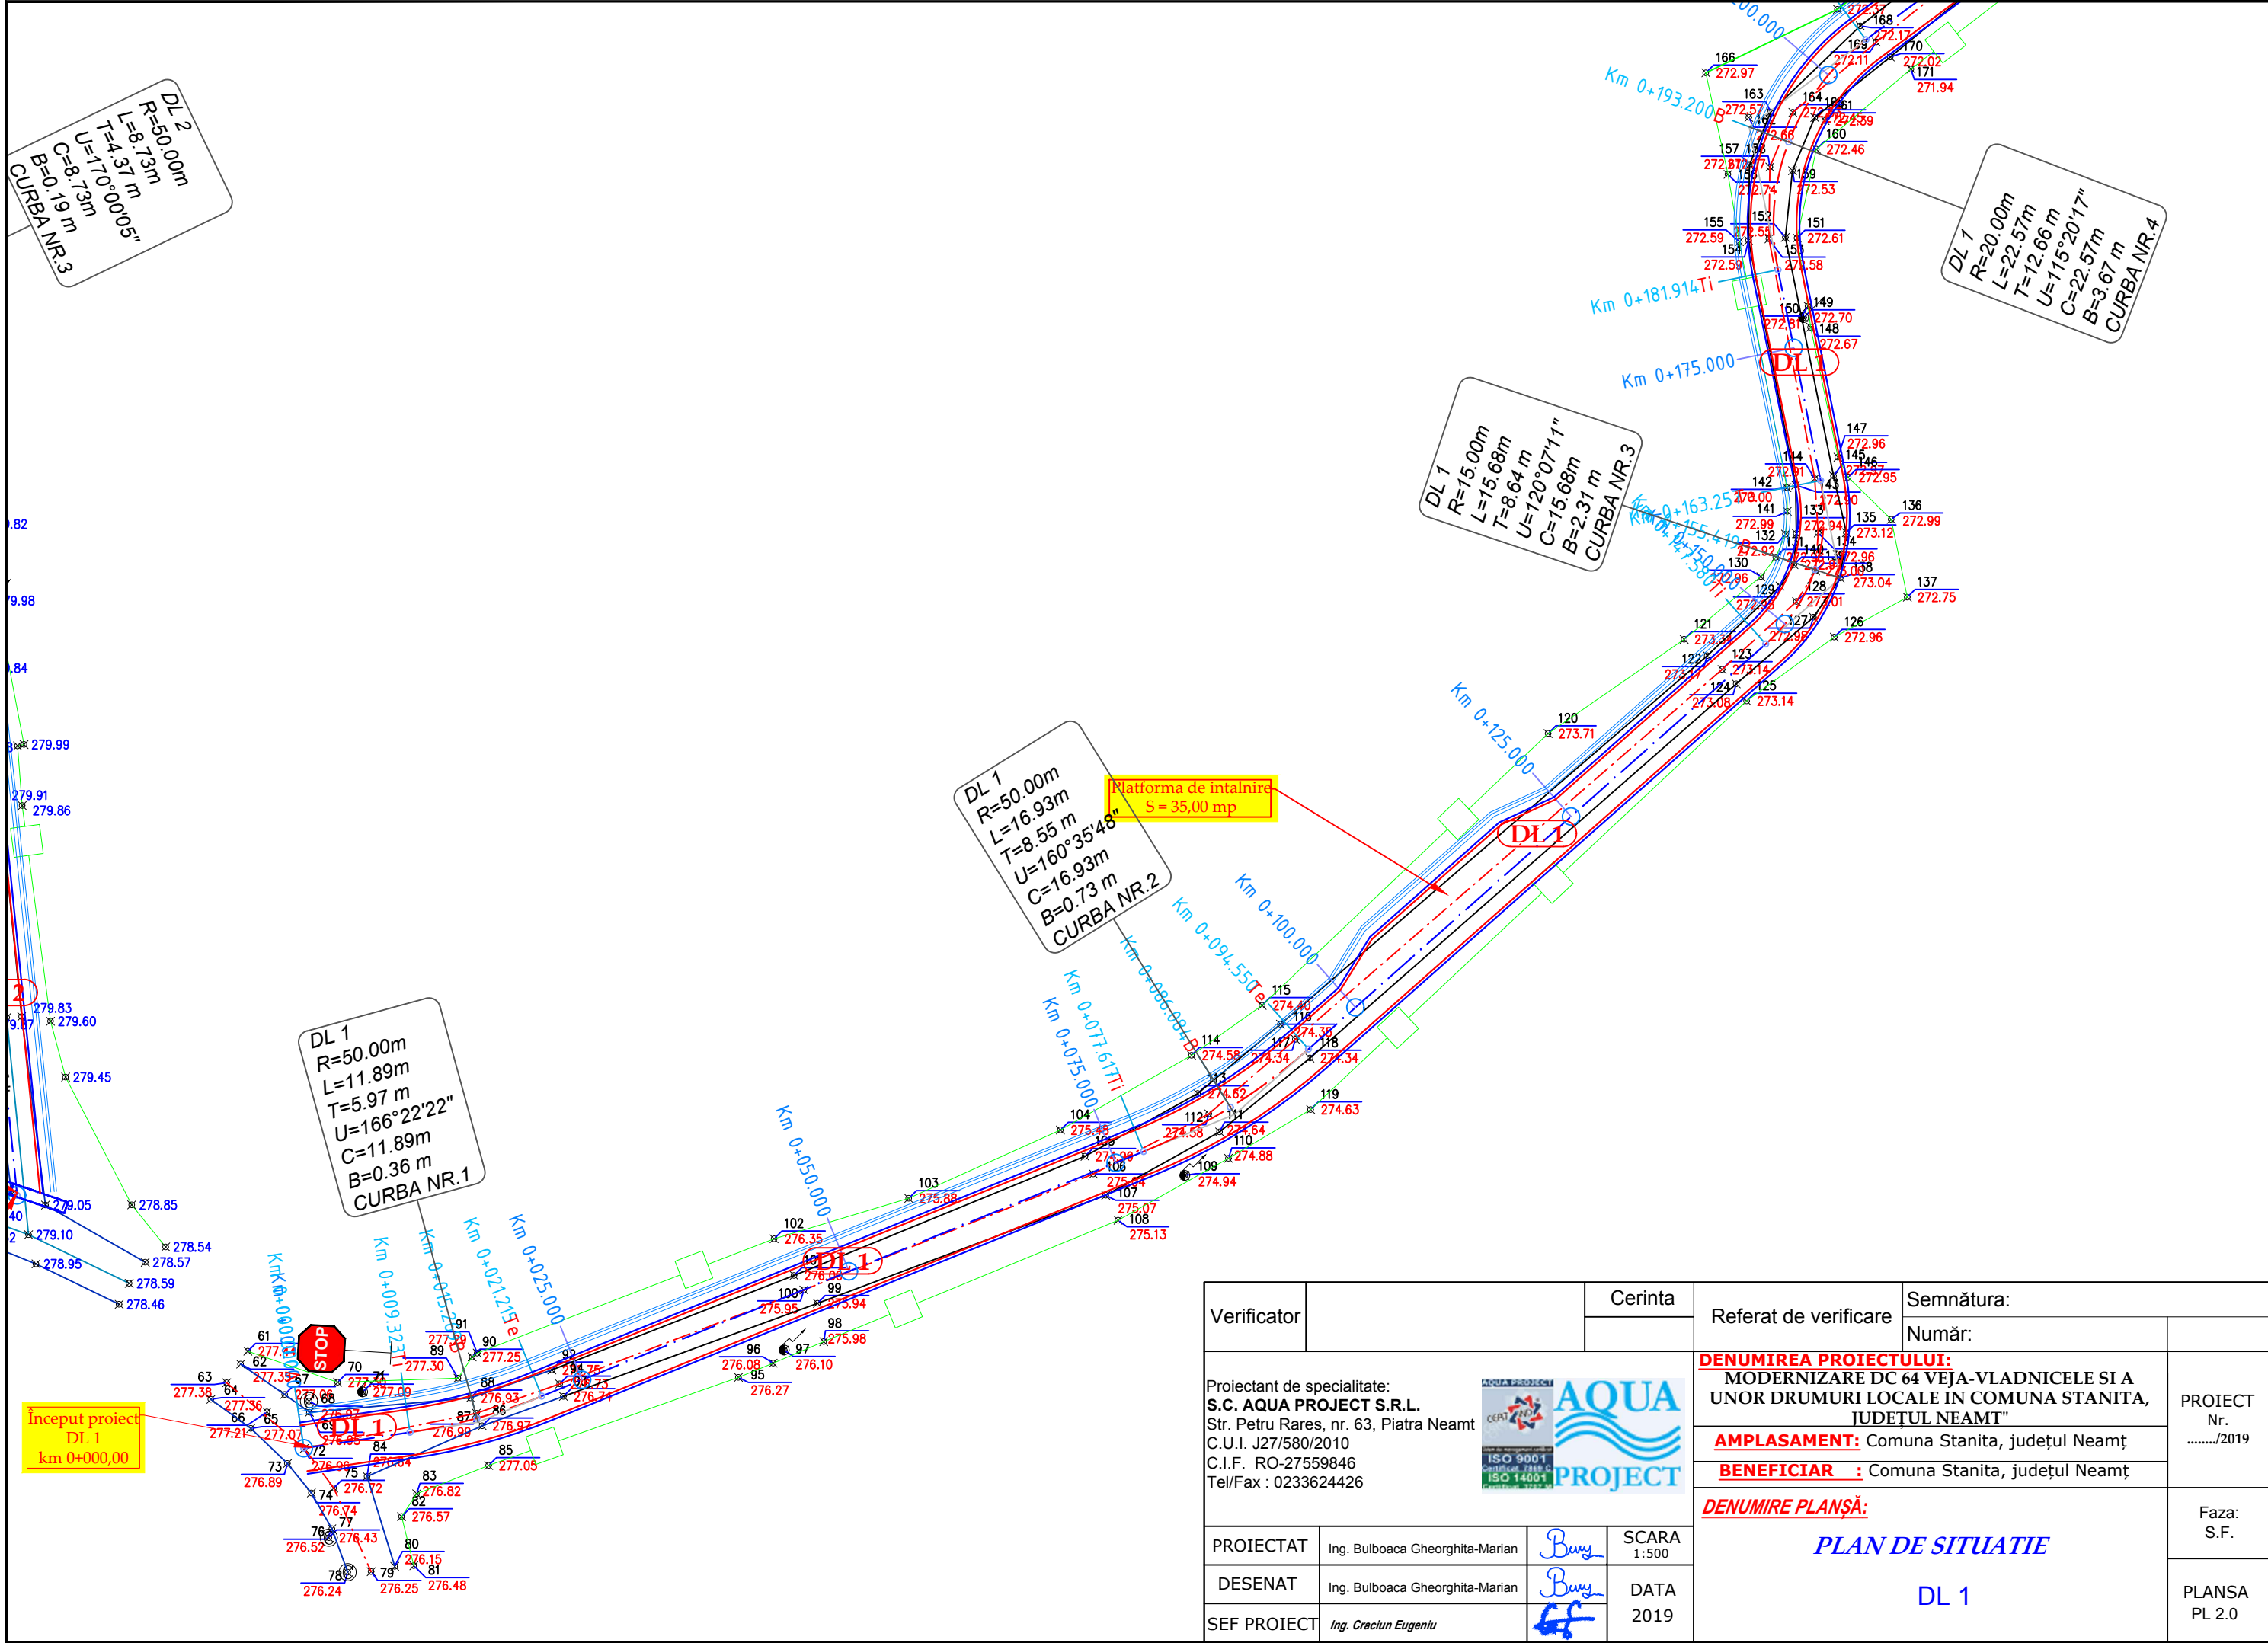


Verificator	Cerinta	Referat de verificare	Semnătura: Număr:	
Proiectant de specialitate: S.C. AQUA PROJECT S.R.L. Str. Petru Rares, nr. 63, Piatra Neamt C.U.I. J27/580/2010 C.I.F. RO-27559846 Tel/Fax : 0233624426		DENUMIREA PROIECTULUI: MODERNIZARE DC 64 VEJA-VLADNICELE SI A UNOR DRUMURI LOCALE IN COMUNA STANITA, JUDEȚUL NEAMȚ AMPLASAMENT: Comuna Stanita, județul Neamț BENEFICIAR : Comuna Stanita, județul Neamț	PROIECT Nr./2019	
PROIECTAT	Ing. Bulboaca Gheorghita-Marian			PLAN DE SITUATIE DL 1
DESENAT	Ing. Bulboaca Gheorghita-Marian	Faza: S.F.		
SEF PROIECT	Ing. Craciun Eugeniu	PLANSĂ PL 2.0		

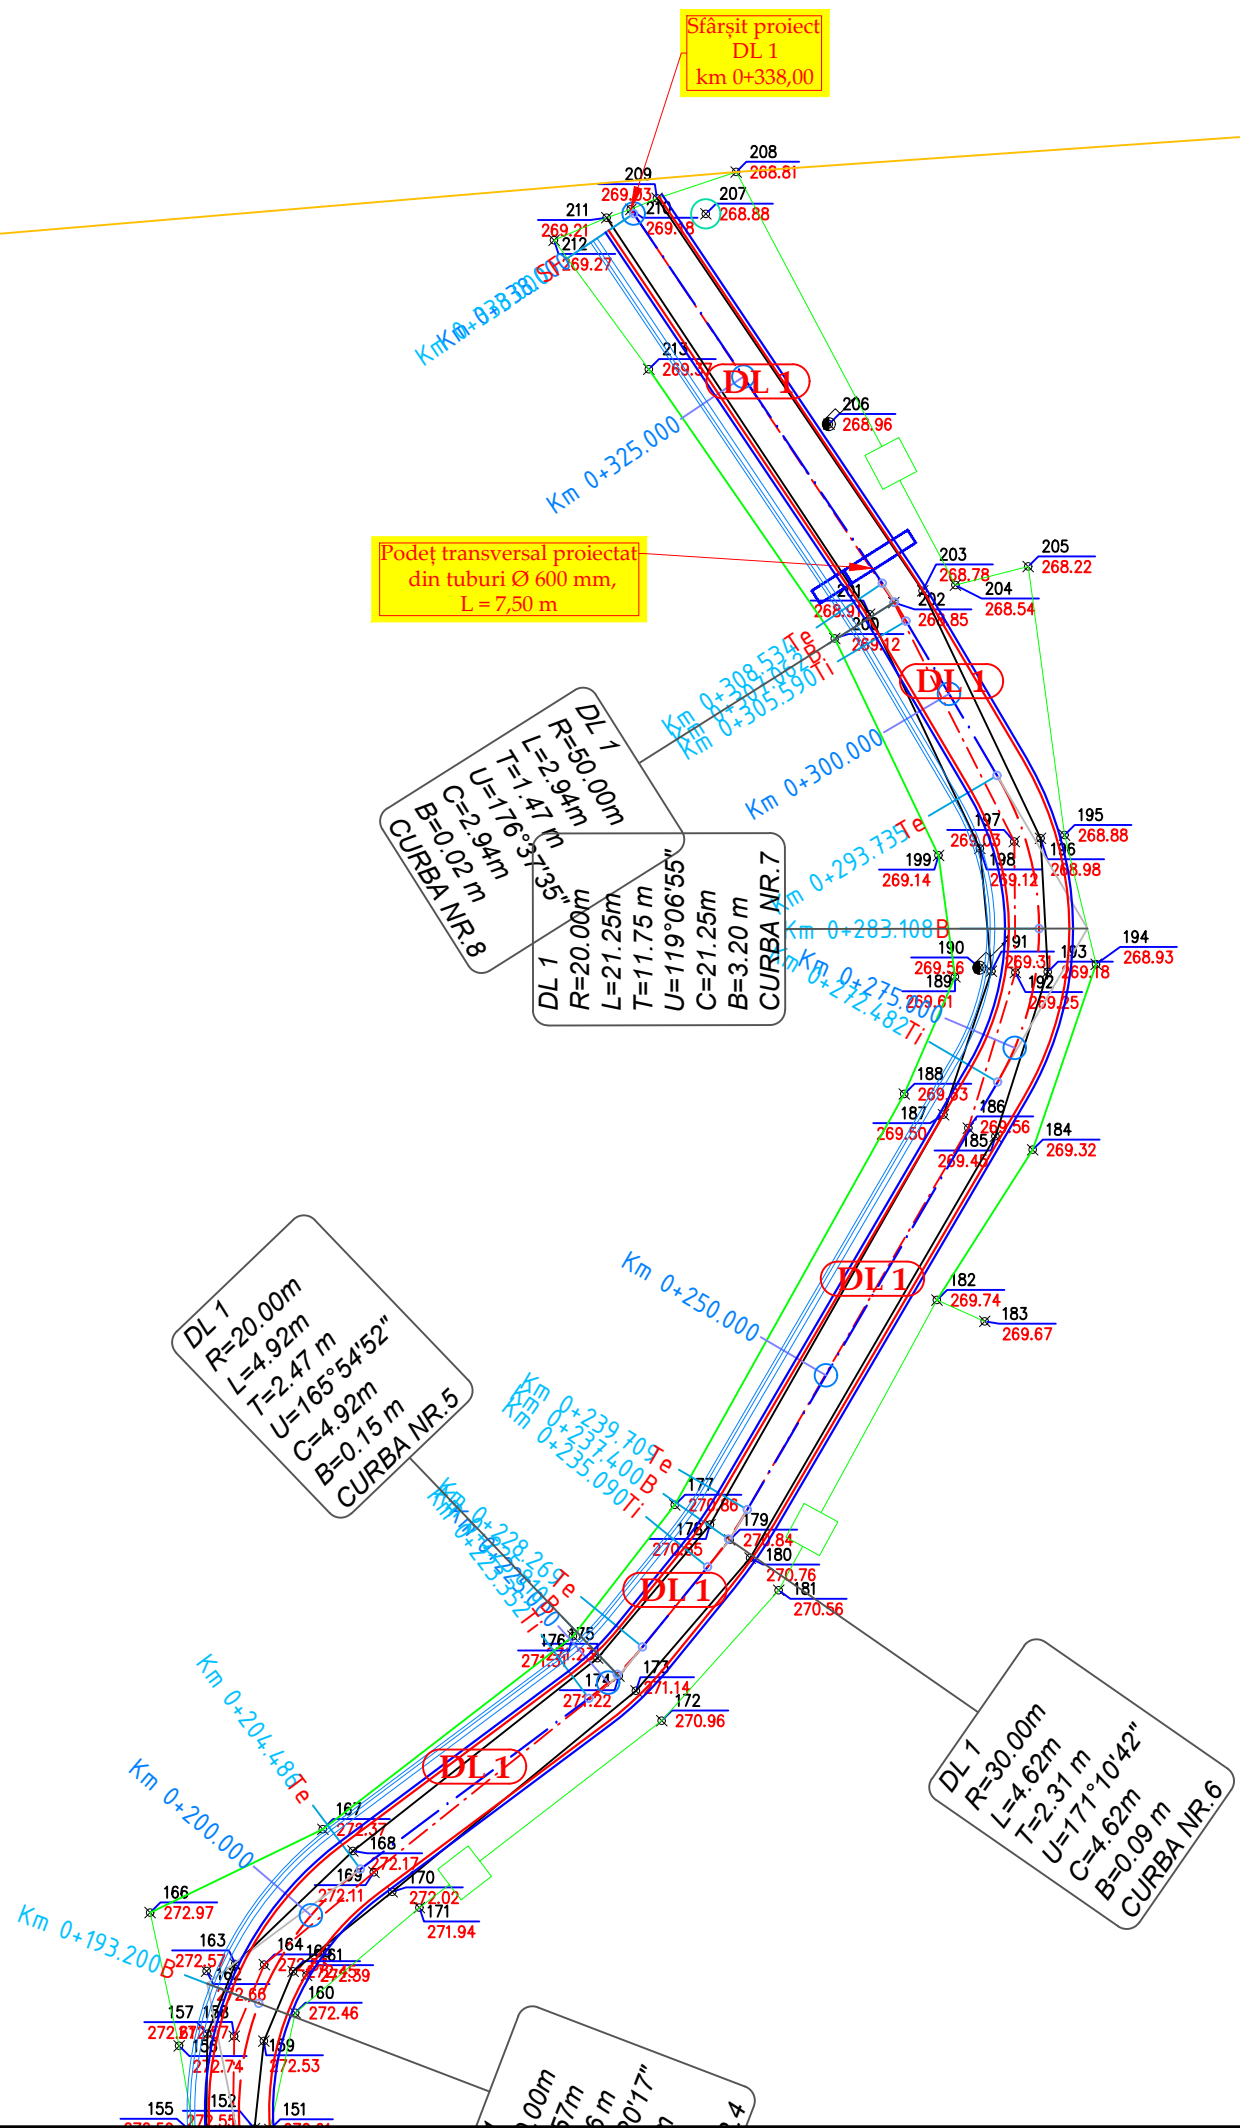


Verificator		Cerinta	Referat de verificare	Semnătura: Număr:	
Proiectant de specialitate: S.C. AQUA PROJECT S.R.L. Str. Petru Rares, nr. 63, Piatra Neamt C.U.I. J27/580/2010 C.I.F. RO-27559846 Tel/Fax : 0233624426			DENUMIREA PROIECTULUI: MODERNIZARE DC 64 VEJA-VLADNICELE SI A UNOR DRUMURI LOCALE IN COMUNA STANITA, JUDETUL NEAMT		PROIECT Nr./2019
			AMPLASAMENT: Comuna Stanita, județul Neamț		
			BENEFICIAR : Comuna Stanita, județul Neamț		Faza: S.F.
			DENUMIRE PLANȘĂ: PLAN DE SITUATIE		PLANSA PL 2.1
PROIECTAT	Ing. Bulboaca Gheorghita-Marian		SCARA 1:500		
DESENAT	Ing. Bulboaca Gheorghita-Marian		DATA 2019		
SEF PROIECT	Ing. Craciun Eugeniu				

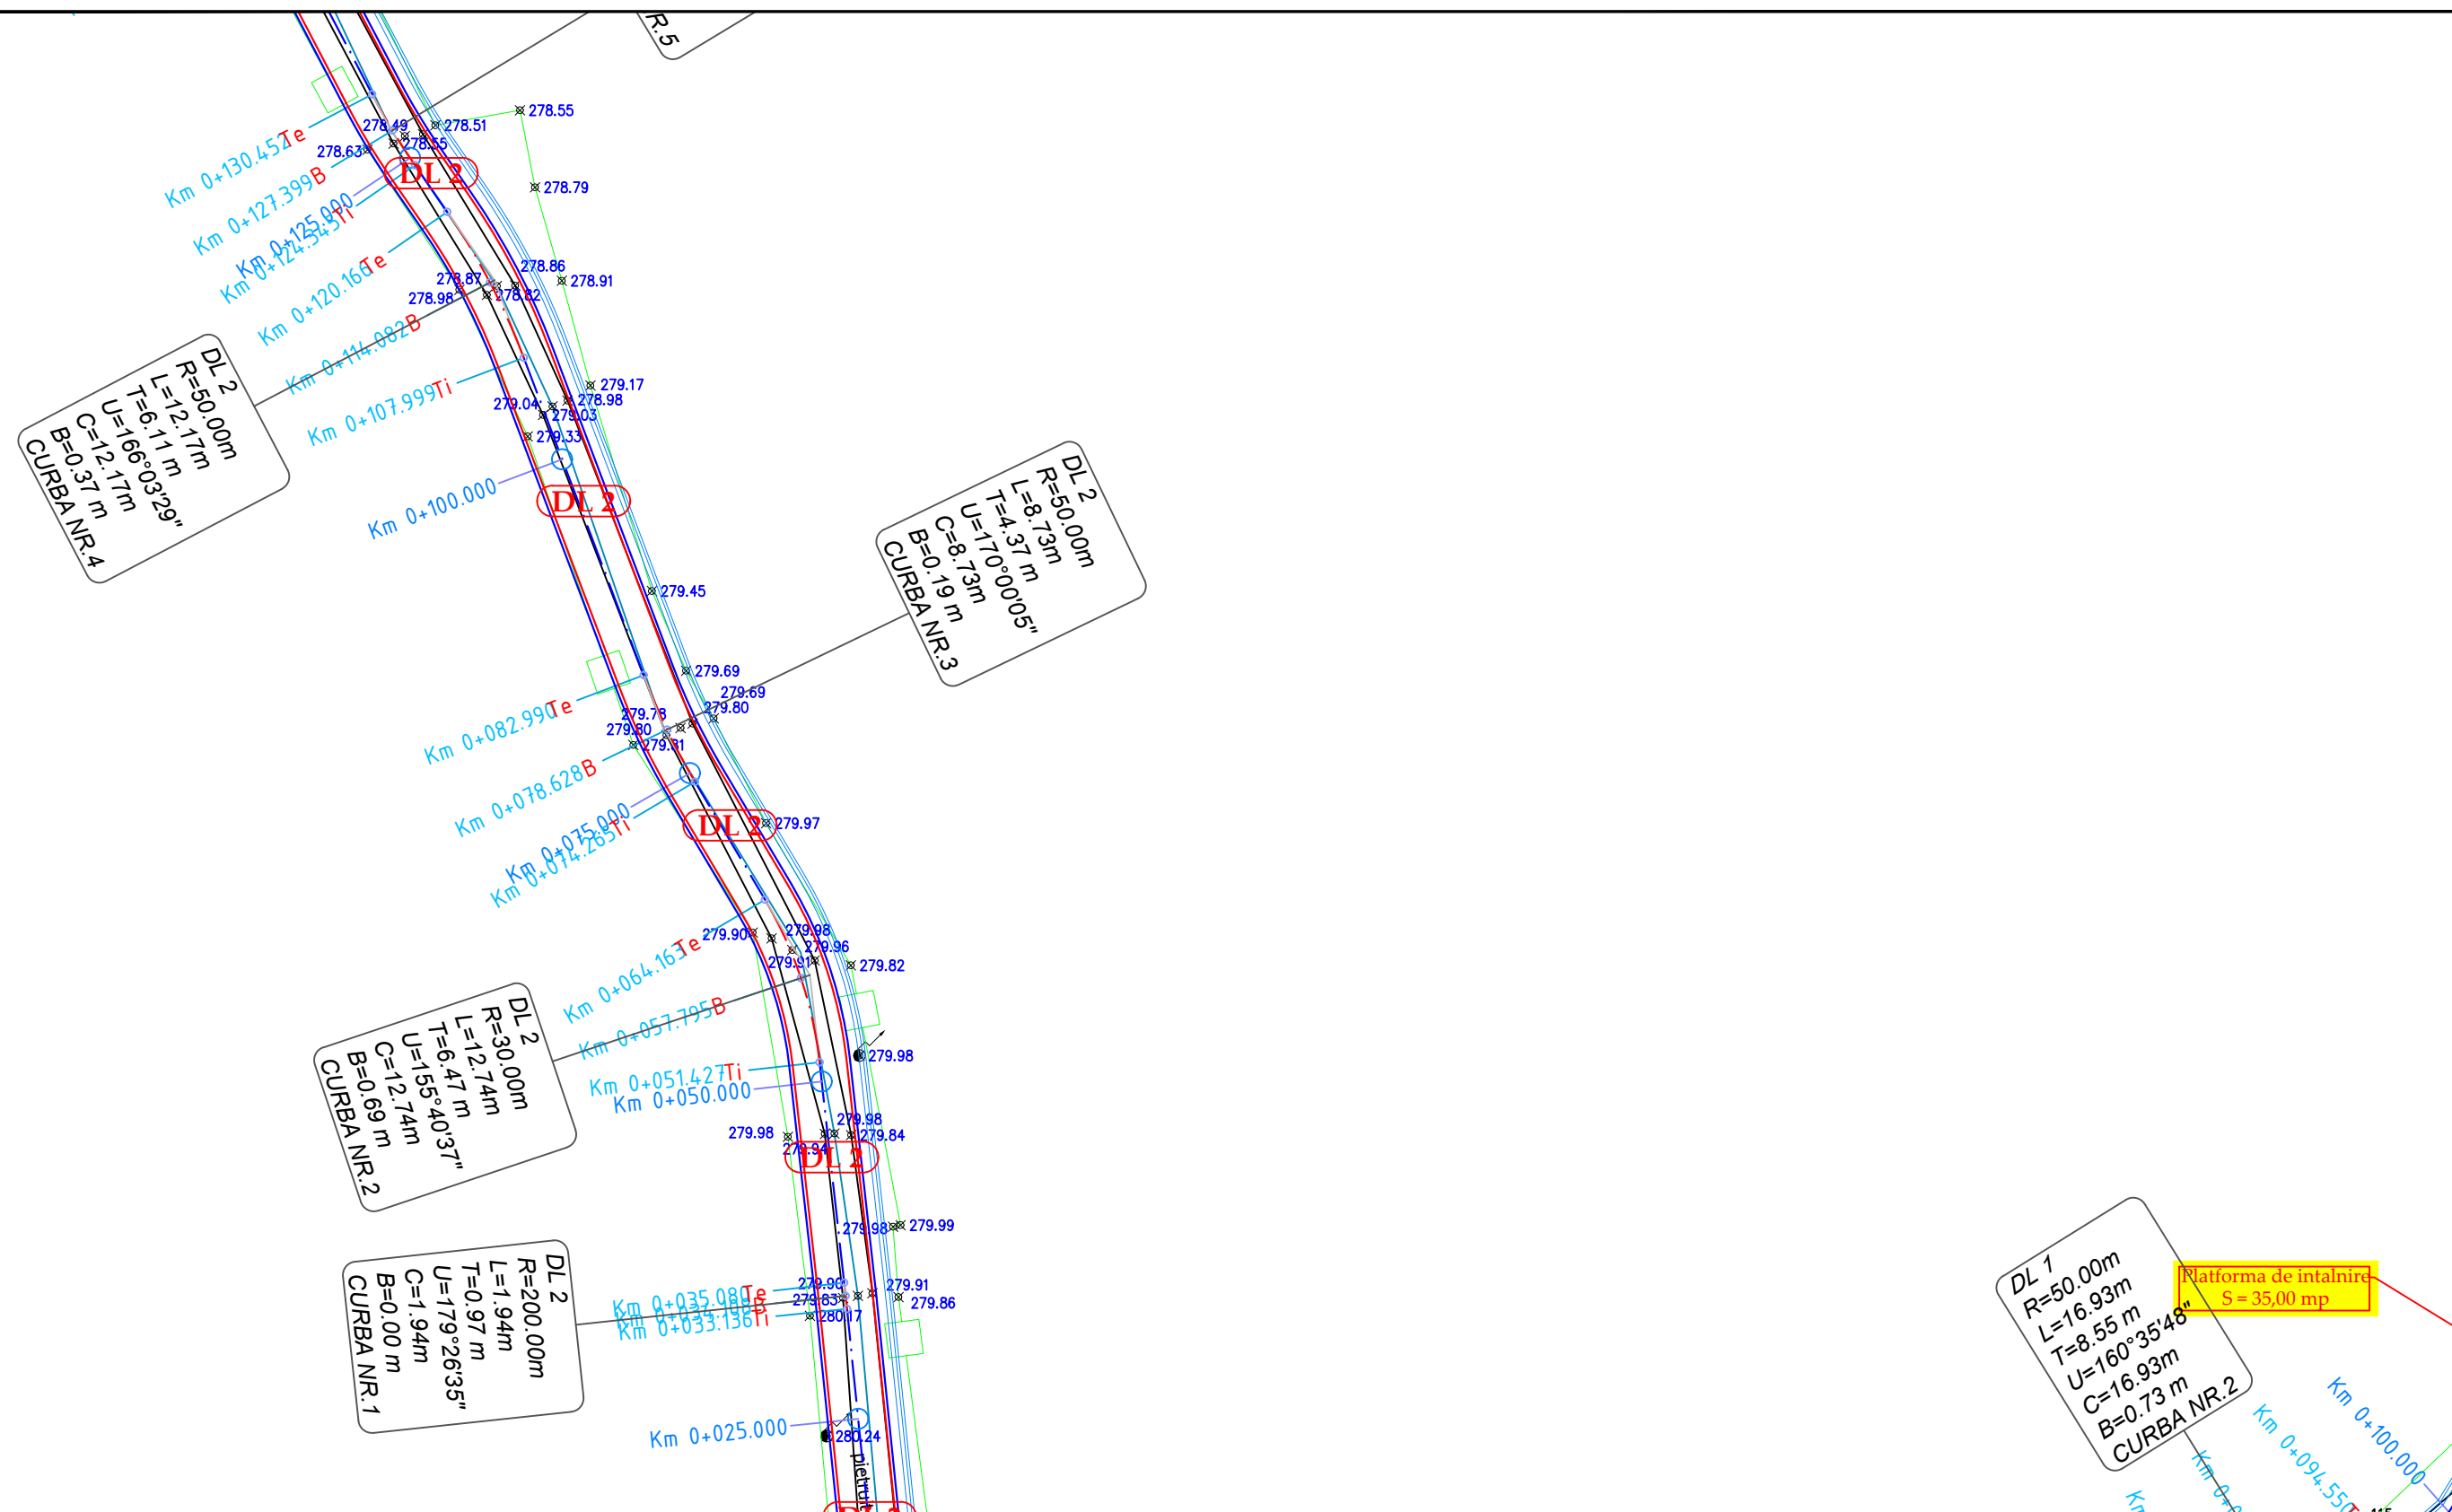


Verificator		Cerinta	Referat de verificare	Semnătura: Număr:	
Proiectant de specialitate: S.C. AQUA PROJECT S.R.L. Str. Petru Rares, nr. 63, Piatra Neamt C.U.I. J27/580/2010 C.I.F. RO-27559846 Tel/Fax : 0233624426			DENUMIREA PROIECTULUI: MODERNIZARE DC 64 VEJA-VLADNICELE SI A UNOR DRUMURI LOCALE IN COMUNA STANITA, JUDETUL NEAMT		PROIECT Nr./2019
			AMPLASAMENT: Comuna Stanita, județul Neamț		
			BENEFICIAR : Comuna Stanita, județul Neamț		Faza: S.F.
			DENUMIRE PLANȘĂ: PLAN DE SITUATIE		PLANSA PL 2.2
PROIECTAT	Ing. Bulboaca Gheorghita-Marian		SCARA 1:500		
DESENAT	Ing. Bulboaca Gheorghita-Marian		DATA 2019		
SEF PROIECT	Ing. Craciun Eugeniu				

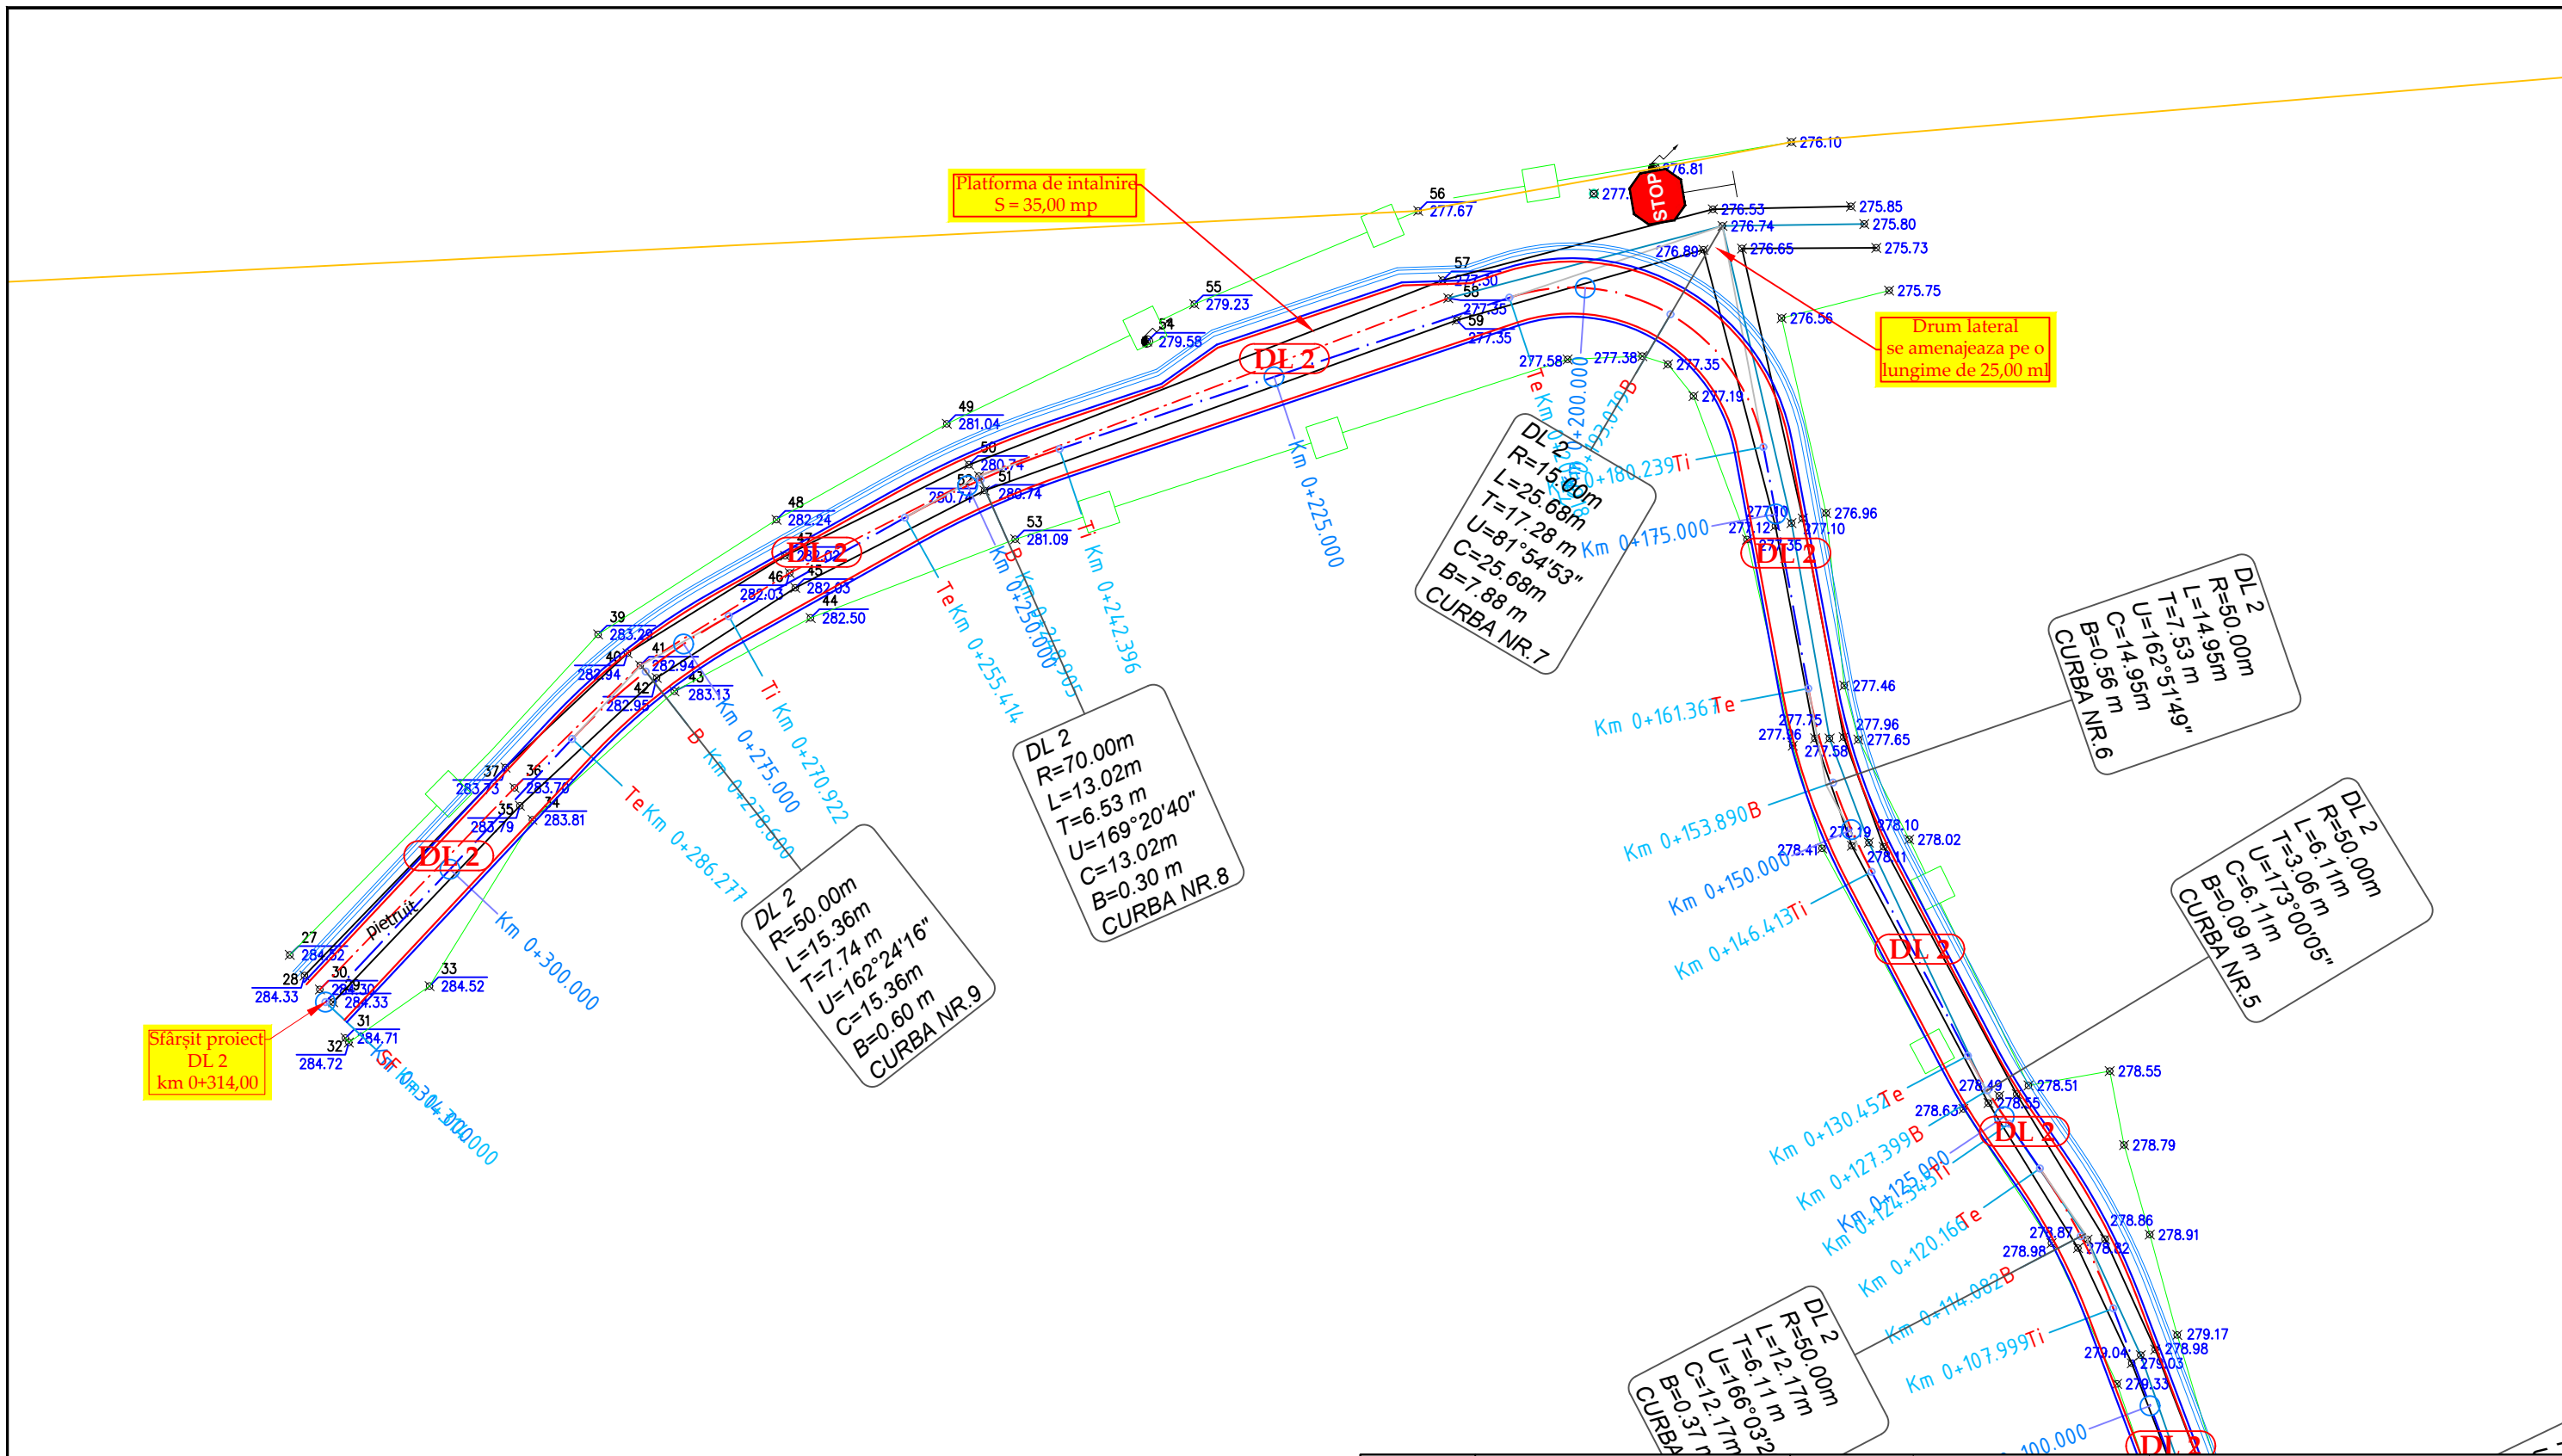


Verificator		Cerinta	Referat de verificare	Semnătura: Număr:	
Proiectant de specialitate: S.C. AQUA PROJECT S.R.L. Str. Petru Rares, nr. 63, Piatra Neamt C.U.I. J27/580/2010 C.I.F. RO-27559846 Tel/Fax : 0233624426			DENUMIREA PROIECTULUI: MODERNIZARE DC 64 VEJA-VLADNICELE SI A UNOR DRUMURI LOCALE IN COMUNA STANITA, JUDEȚUL NEAMȚ		PROIECT Nr./2019
			AMPLASAMENT: Comuna Stanita, județul Neamț		
			BENEFICIAR : Comuna Stanita, județul Neamț		
			DENUMIRE PLANȘĂ: PLAN DE SITUATIE		Faza: S.F.
PROIECTAT	Ing. Bulboaca Gheorghita-Marian		SCARA 1:500		
DESENAT	Ing. Bulboaca Gheorghita-Marian		DATA 2019	DL 2	PLANSA PL 2.3
SEF PROIECT	Ing. Craciun Eugeniu				

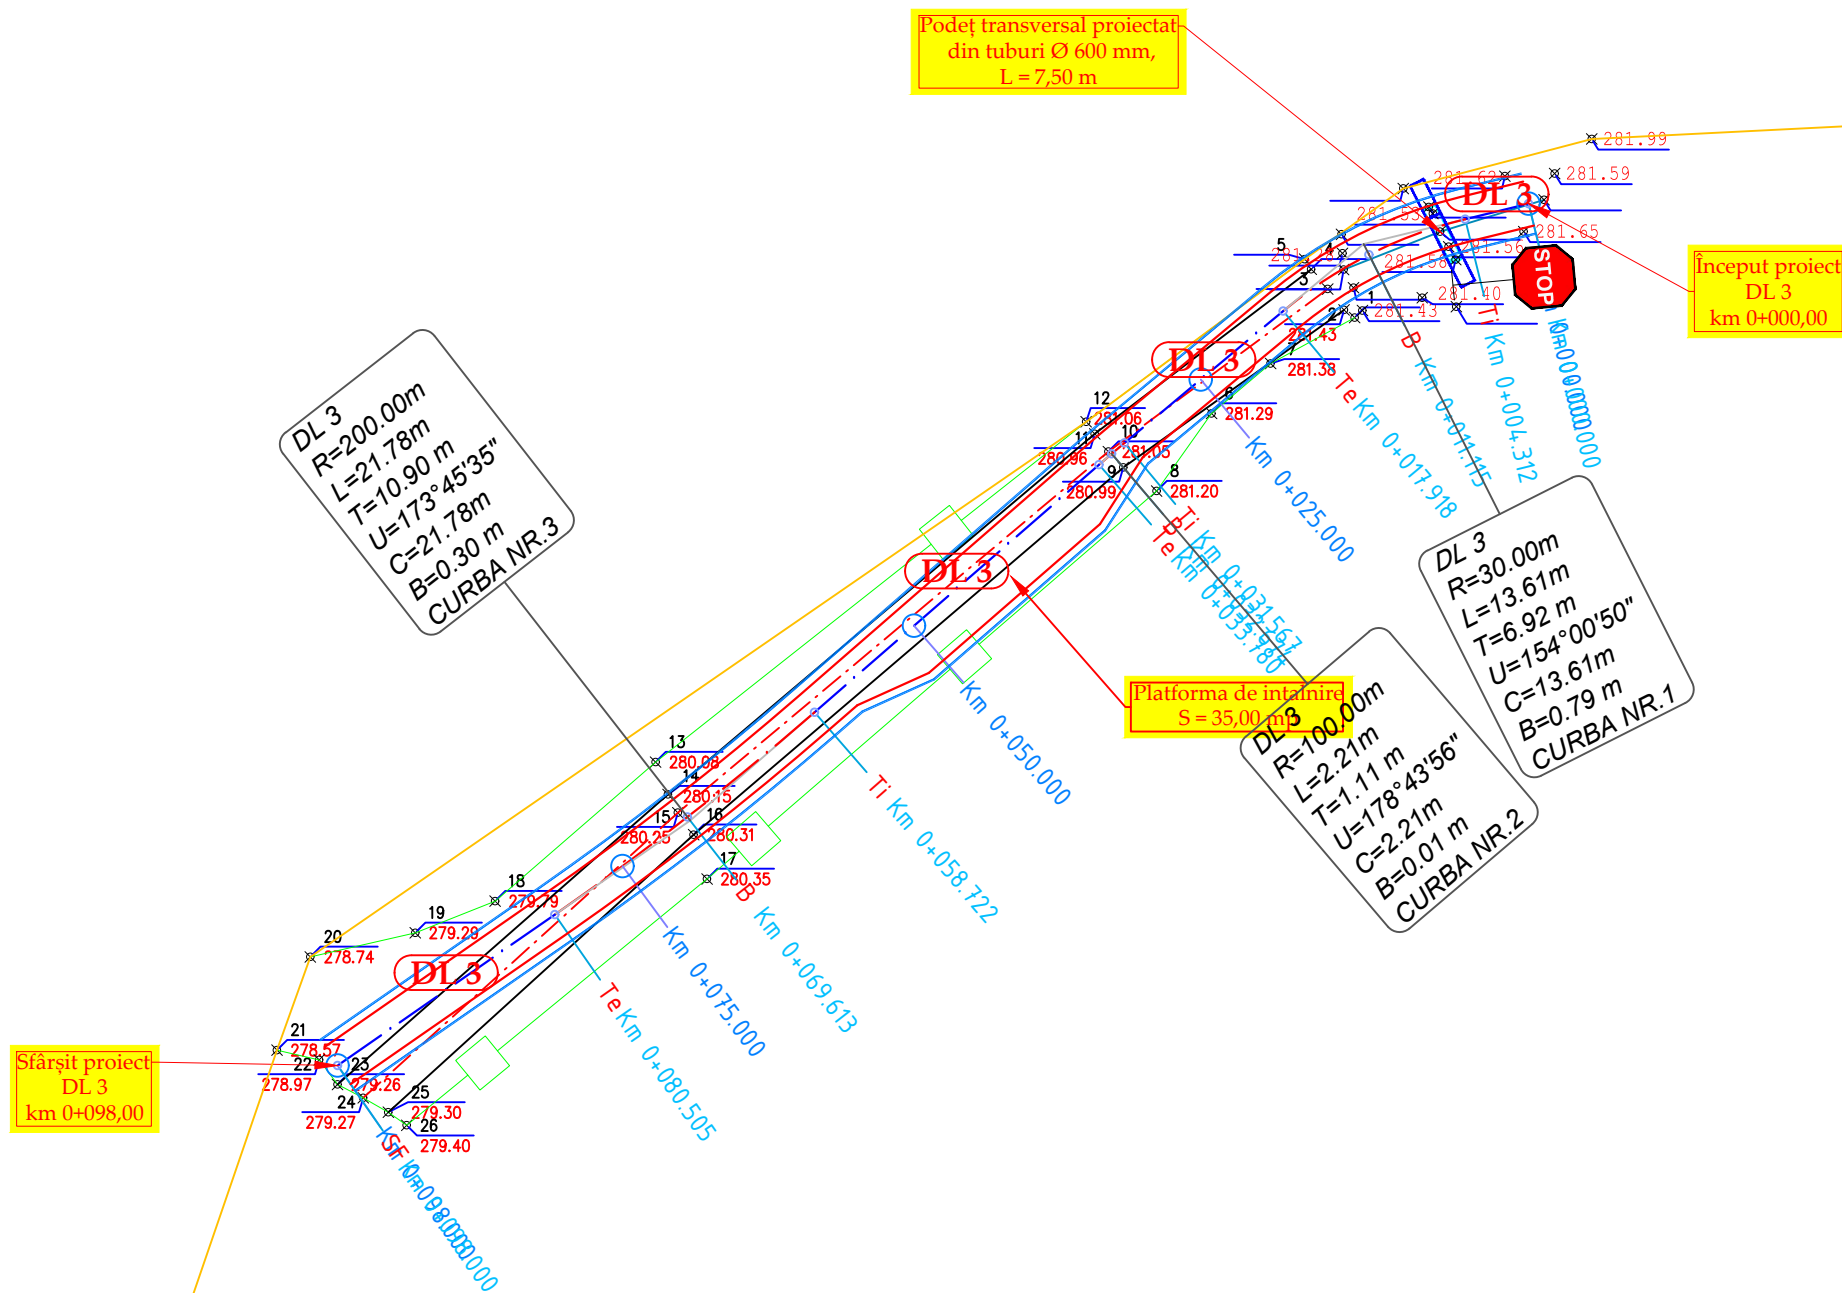


Verificator	Cerinta	Referat de verificare	Semnătura:	PROIECT Nr./2019
			Număr:	
Proiectant de specialitate: S.C. AQUA PROJECT S.R.L. Str. Petru Rareș, nr. 63, Piatra Neamț C.U.I. J27/580/2010 C.I.F. RO-27559846 Tel/Fax : 0233624426		DENUMIREA PROIECTULUI: MODERNIZARE DC 64 VEJA-VLADNICELE SI A UNOR DRUMURI LOCALE IN COMUNA STANITA, JUDETUL NEAMȚ AMPLASAMENT: Comuna Stanita, județul Neamț BENEFICIAR : Comuna Stanita, județul Neamț		Faza: S.F.
		DENUMIRE PLANȘĂ: PLAN DE SITUATIE DL 3		
PROIECTAT	Ing. Bulboaca Gheorghita-Marian	SCARA 1:500		PLANSĂ PL 2.4
DESENAT	Ing. Bulboaca Gheorghita-Marian	DATA 2019		
SEF PROIECT	Ing. Craciun Eugeniu			

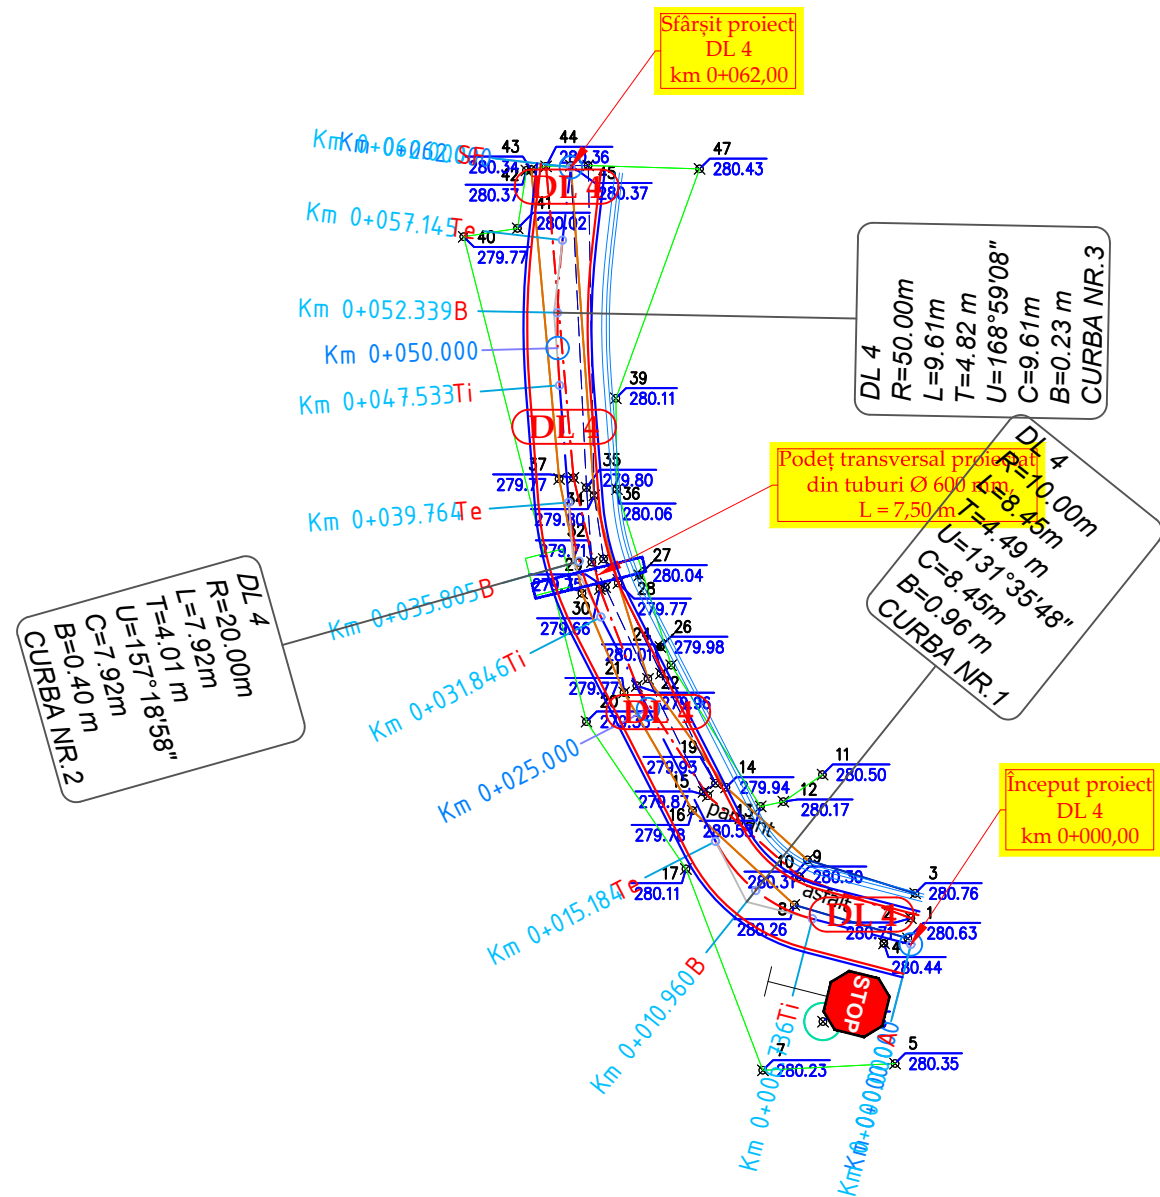


Verificator	Cerinta	Referat de verificare	Semnătura:	PROIECT Nr./2019
			Număr:	
Proiectant de specialitate: S.C. AQUA PROJECT S.R.L. Str. Petru Rares, nr. 63, Piatra Neamt C.U.I. J27/580/2010 C.I.F. RO-27559846 Tel/Fax : 0233624426			DENUMIREA PROIECTULUI: MODERNIZARE DC 64 VEJA-VLADNICELE SI A UNOR DRUMURI LOCALE IN COMUNA STANITA, JUDETUL NEAMȚ	
PROIECTAT Ing. Bulboaca Gheorghita-Marian <i>Buly</i> SCARA 1:500 DESENAT Ing. Bulboaca Gheorghita-Marian <i>Buly</i> DATA 2019 SEF PROIECT Ing. Craciun Eugeniu <i>EE</i>			AMPLASAMENT: Comuna Stanita, județul Neamț BENEFICIAR : Comuna Stanita, județul Neamț DENUMIRE PLANȘĂ: PLAN DE SITUATIE DL 4	
				Faza: S.F.
				PLANSA PL 2.5

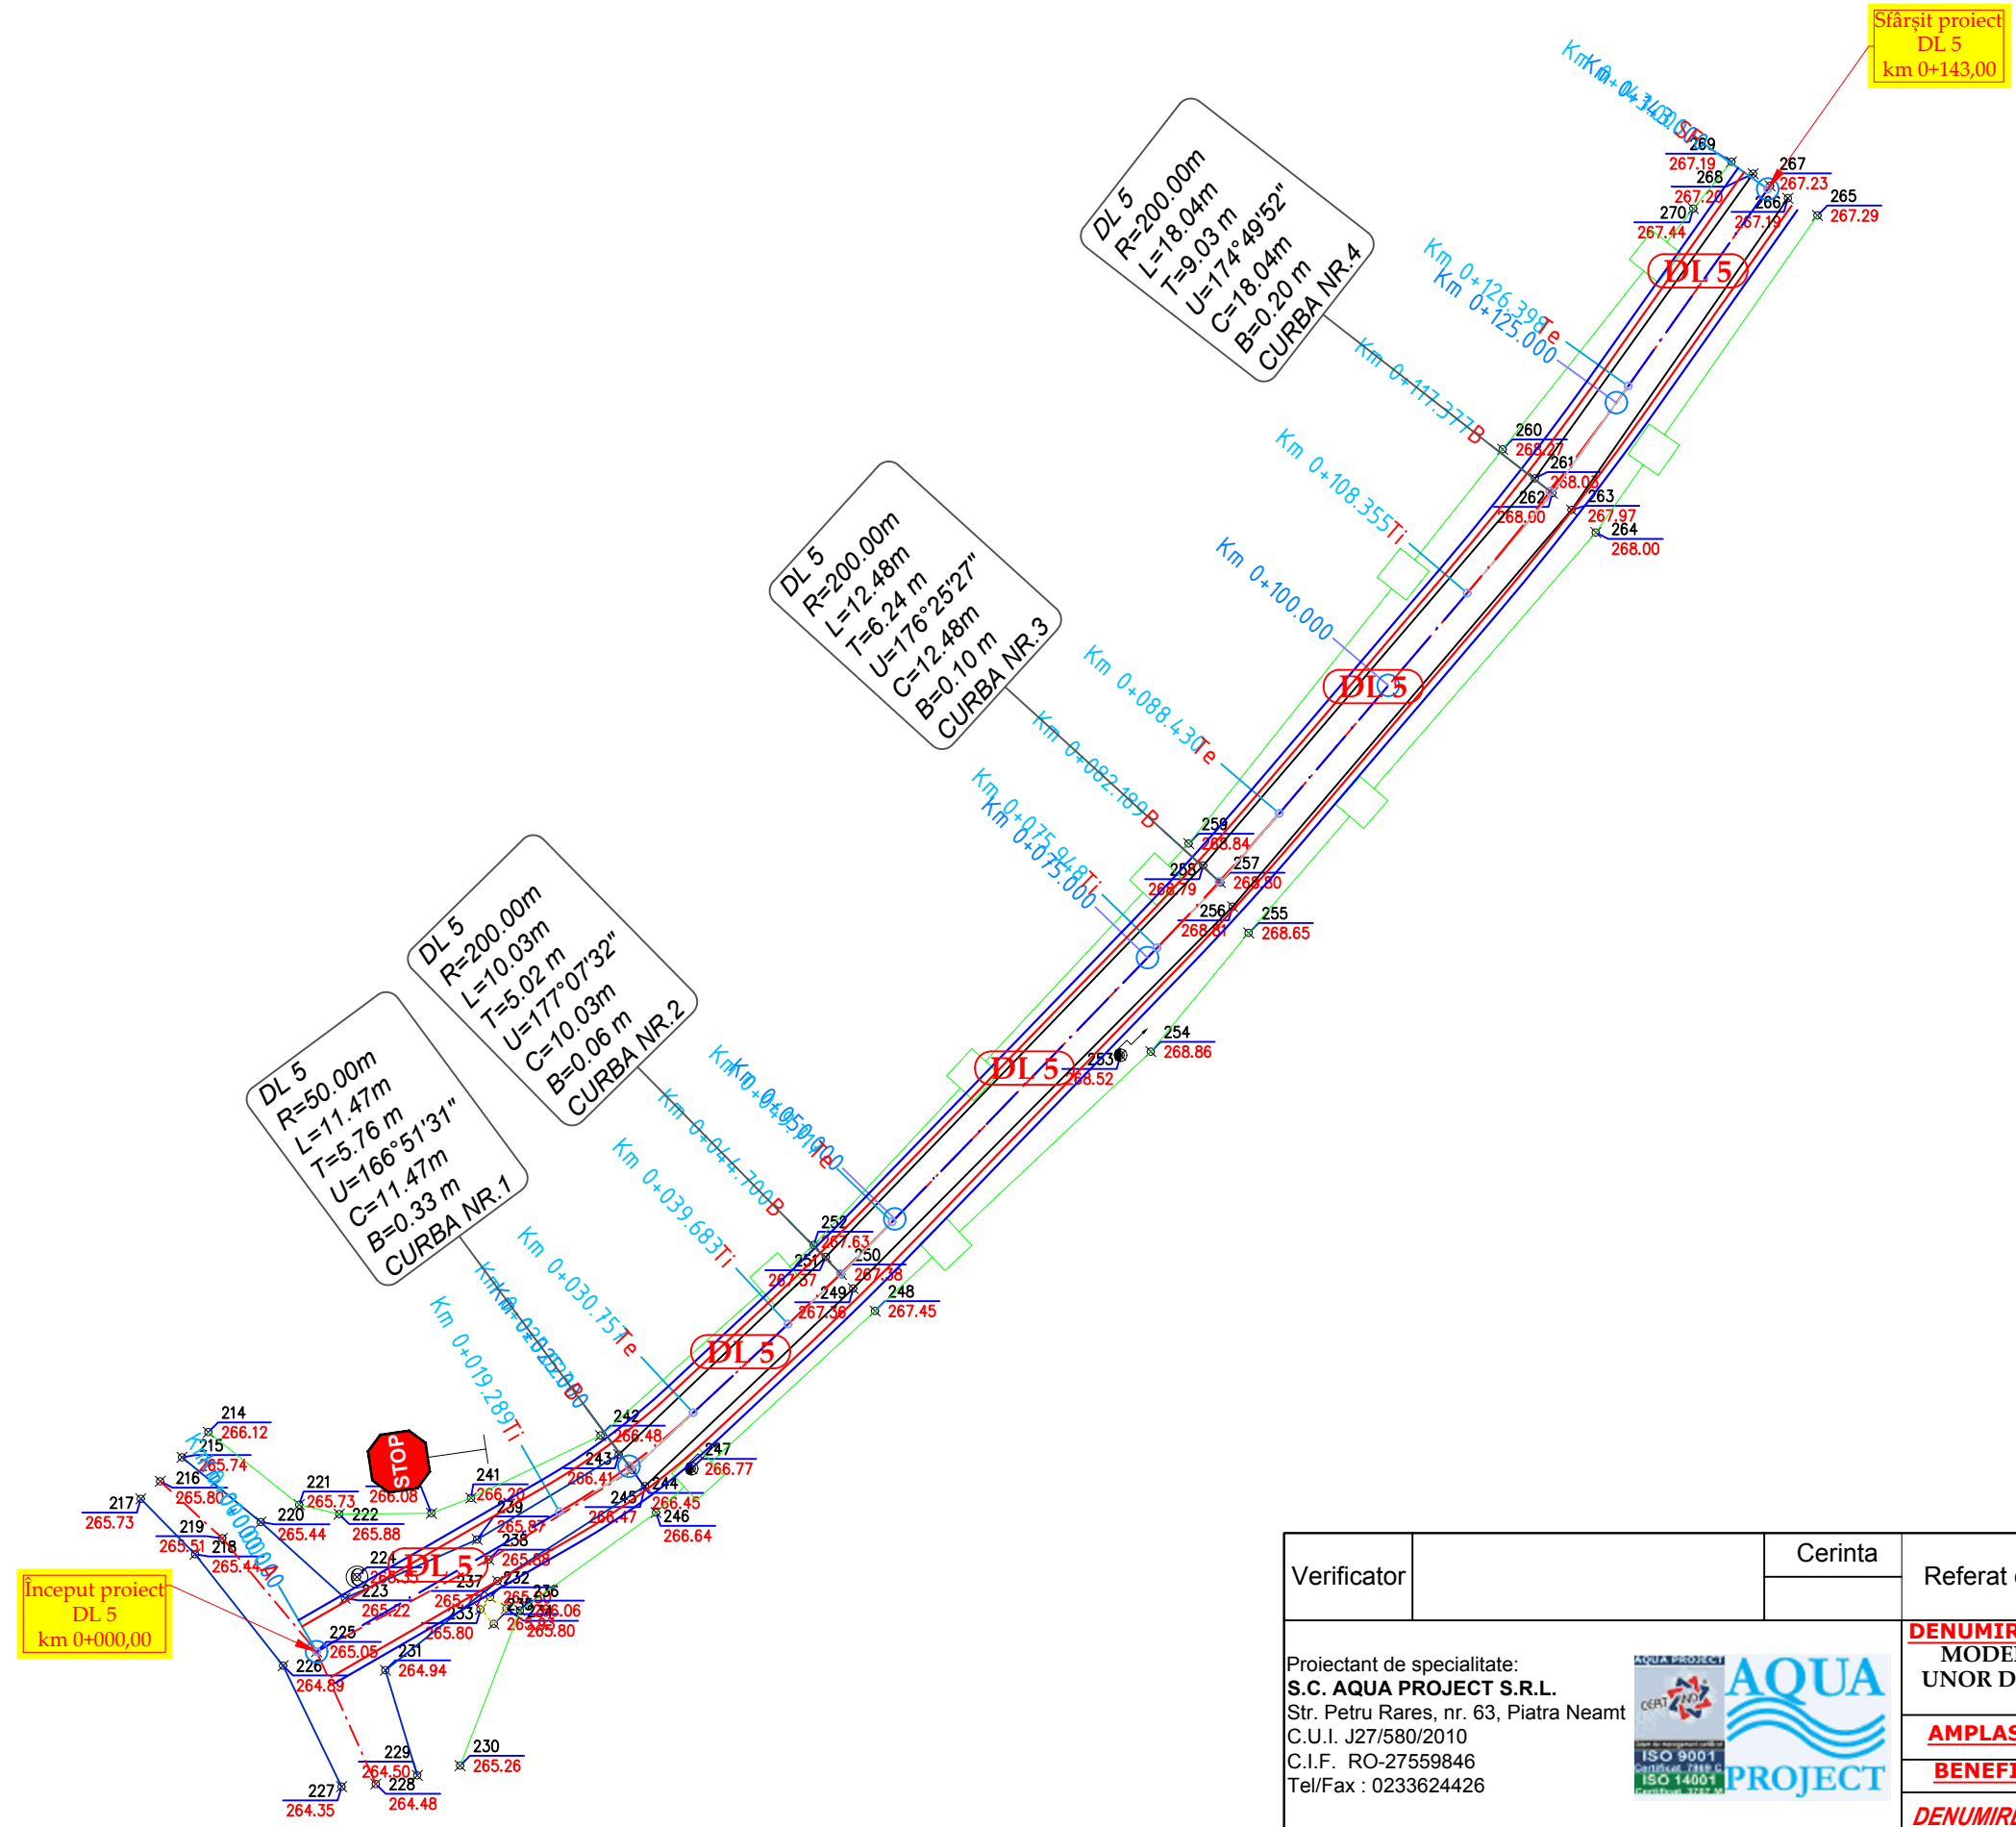


Verificator		Cerinta	Referat de verificare	Semnătura: Număr:		
Proiectant de specialitate: S.C. AQUA PROJECT S.R.L. Str. Petru Rares, nr. 63, Piatra Neamt C.U.I. J27/580/2010 C.I.F. RO-27559846 Tel/Fax : 0233624426				DENUMIREA PROIECTULUI: MODERNIZARE DC 64 VEJA-VLADNICELE SI A UNOR DRUMURI LOCALE IN COMUNA STANITA, JUDEȚUL NEAMȚ AMPLASAMENT: Comuna Stanita, județul Neamț BENEFICIAR : Comuna Stanita, județul Neamț	PROIECT Nr./2019	
PROIECTAT	Ing. Bulboaca Gheorghita-Marian		SCARA 1:500	PLAN DE SITUATIE DL 5		
DESENAT	Ing. Bulboaca Gheorghita-Marian		DATA 2019			Faza: S.F.
SEF PROIECT	Ing. Craciun Eugeniu					PLANSA PL 2.6

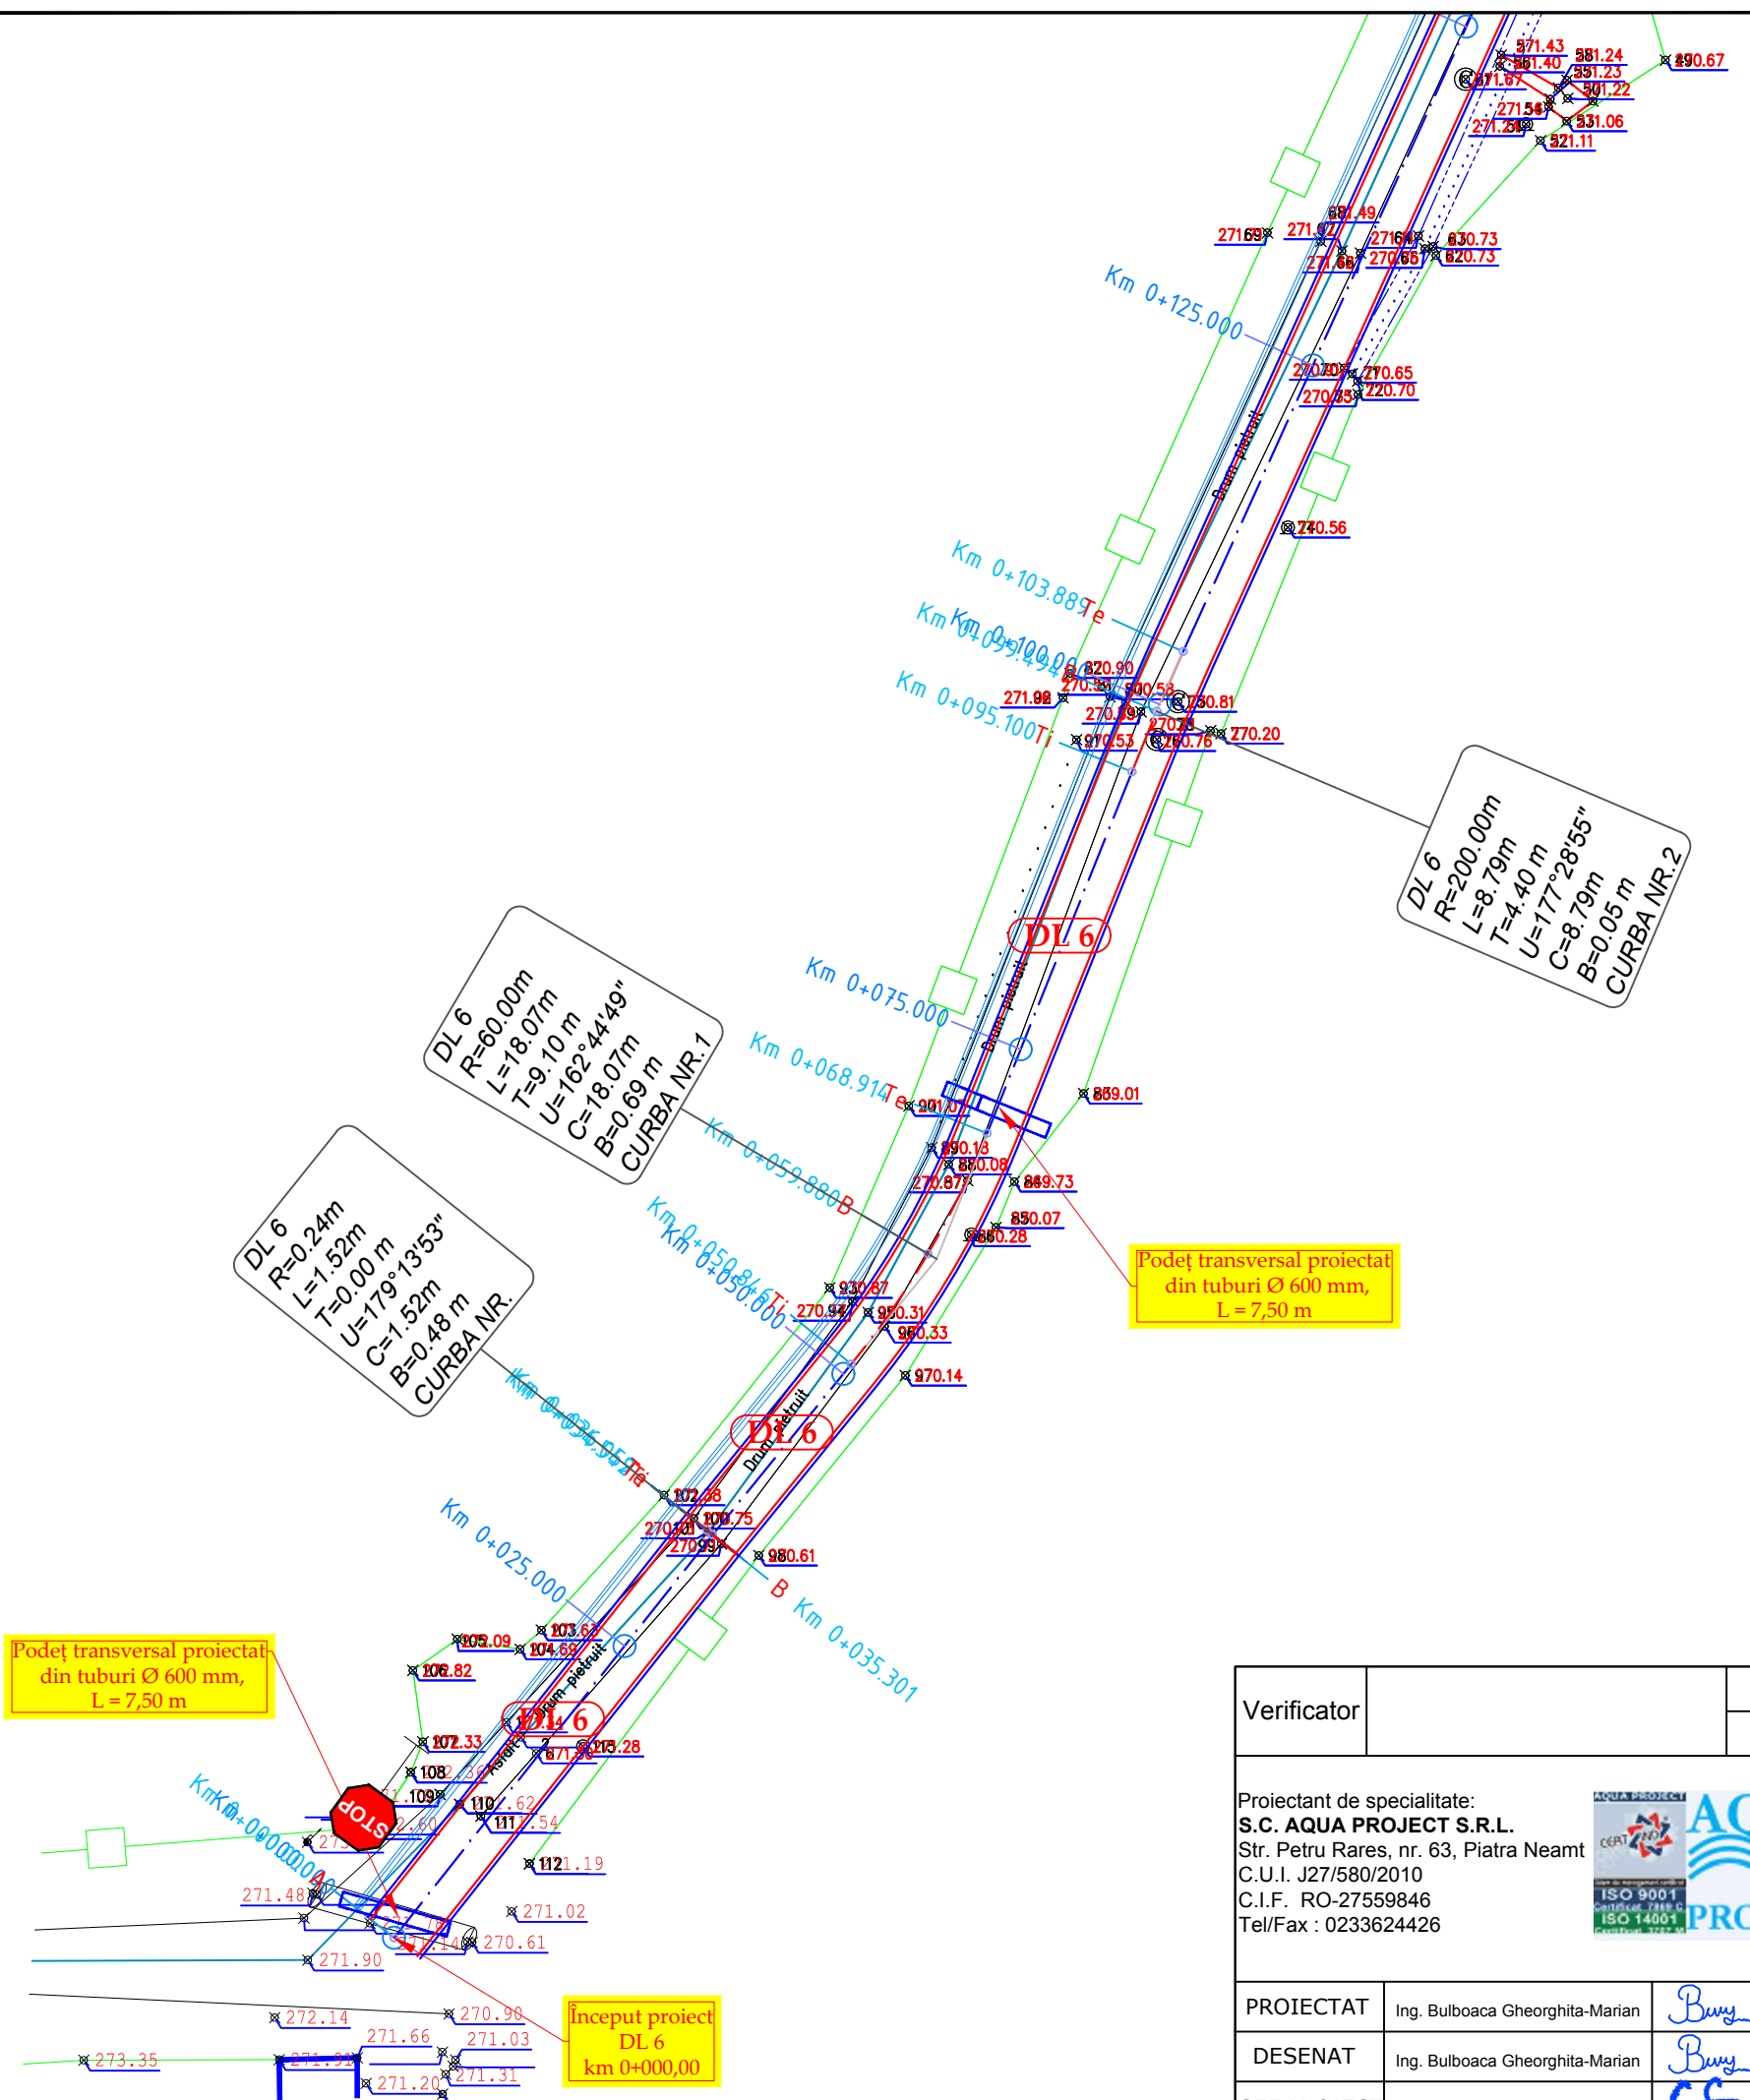


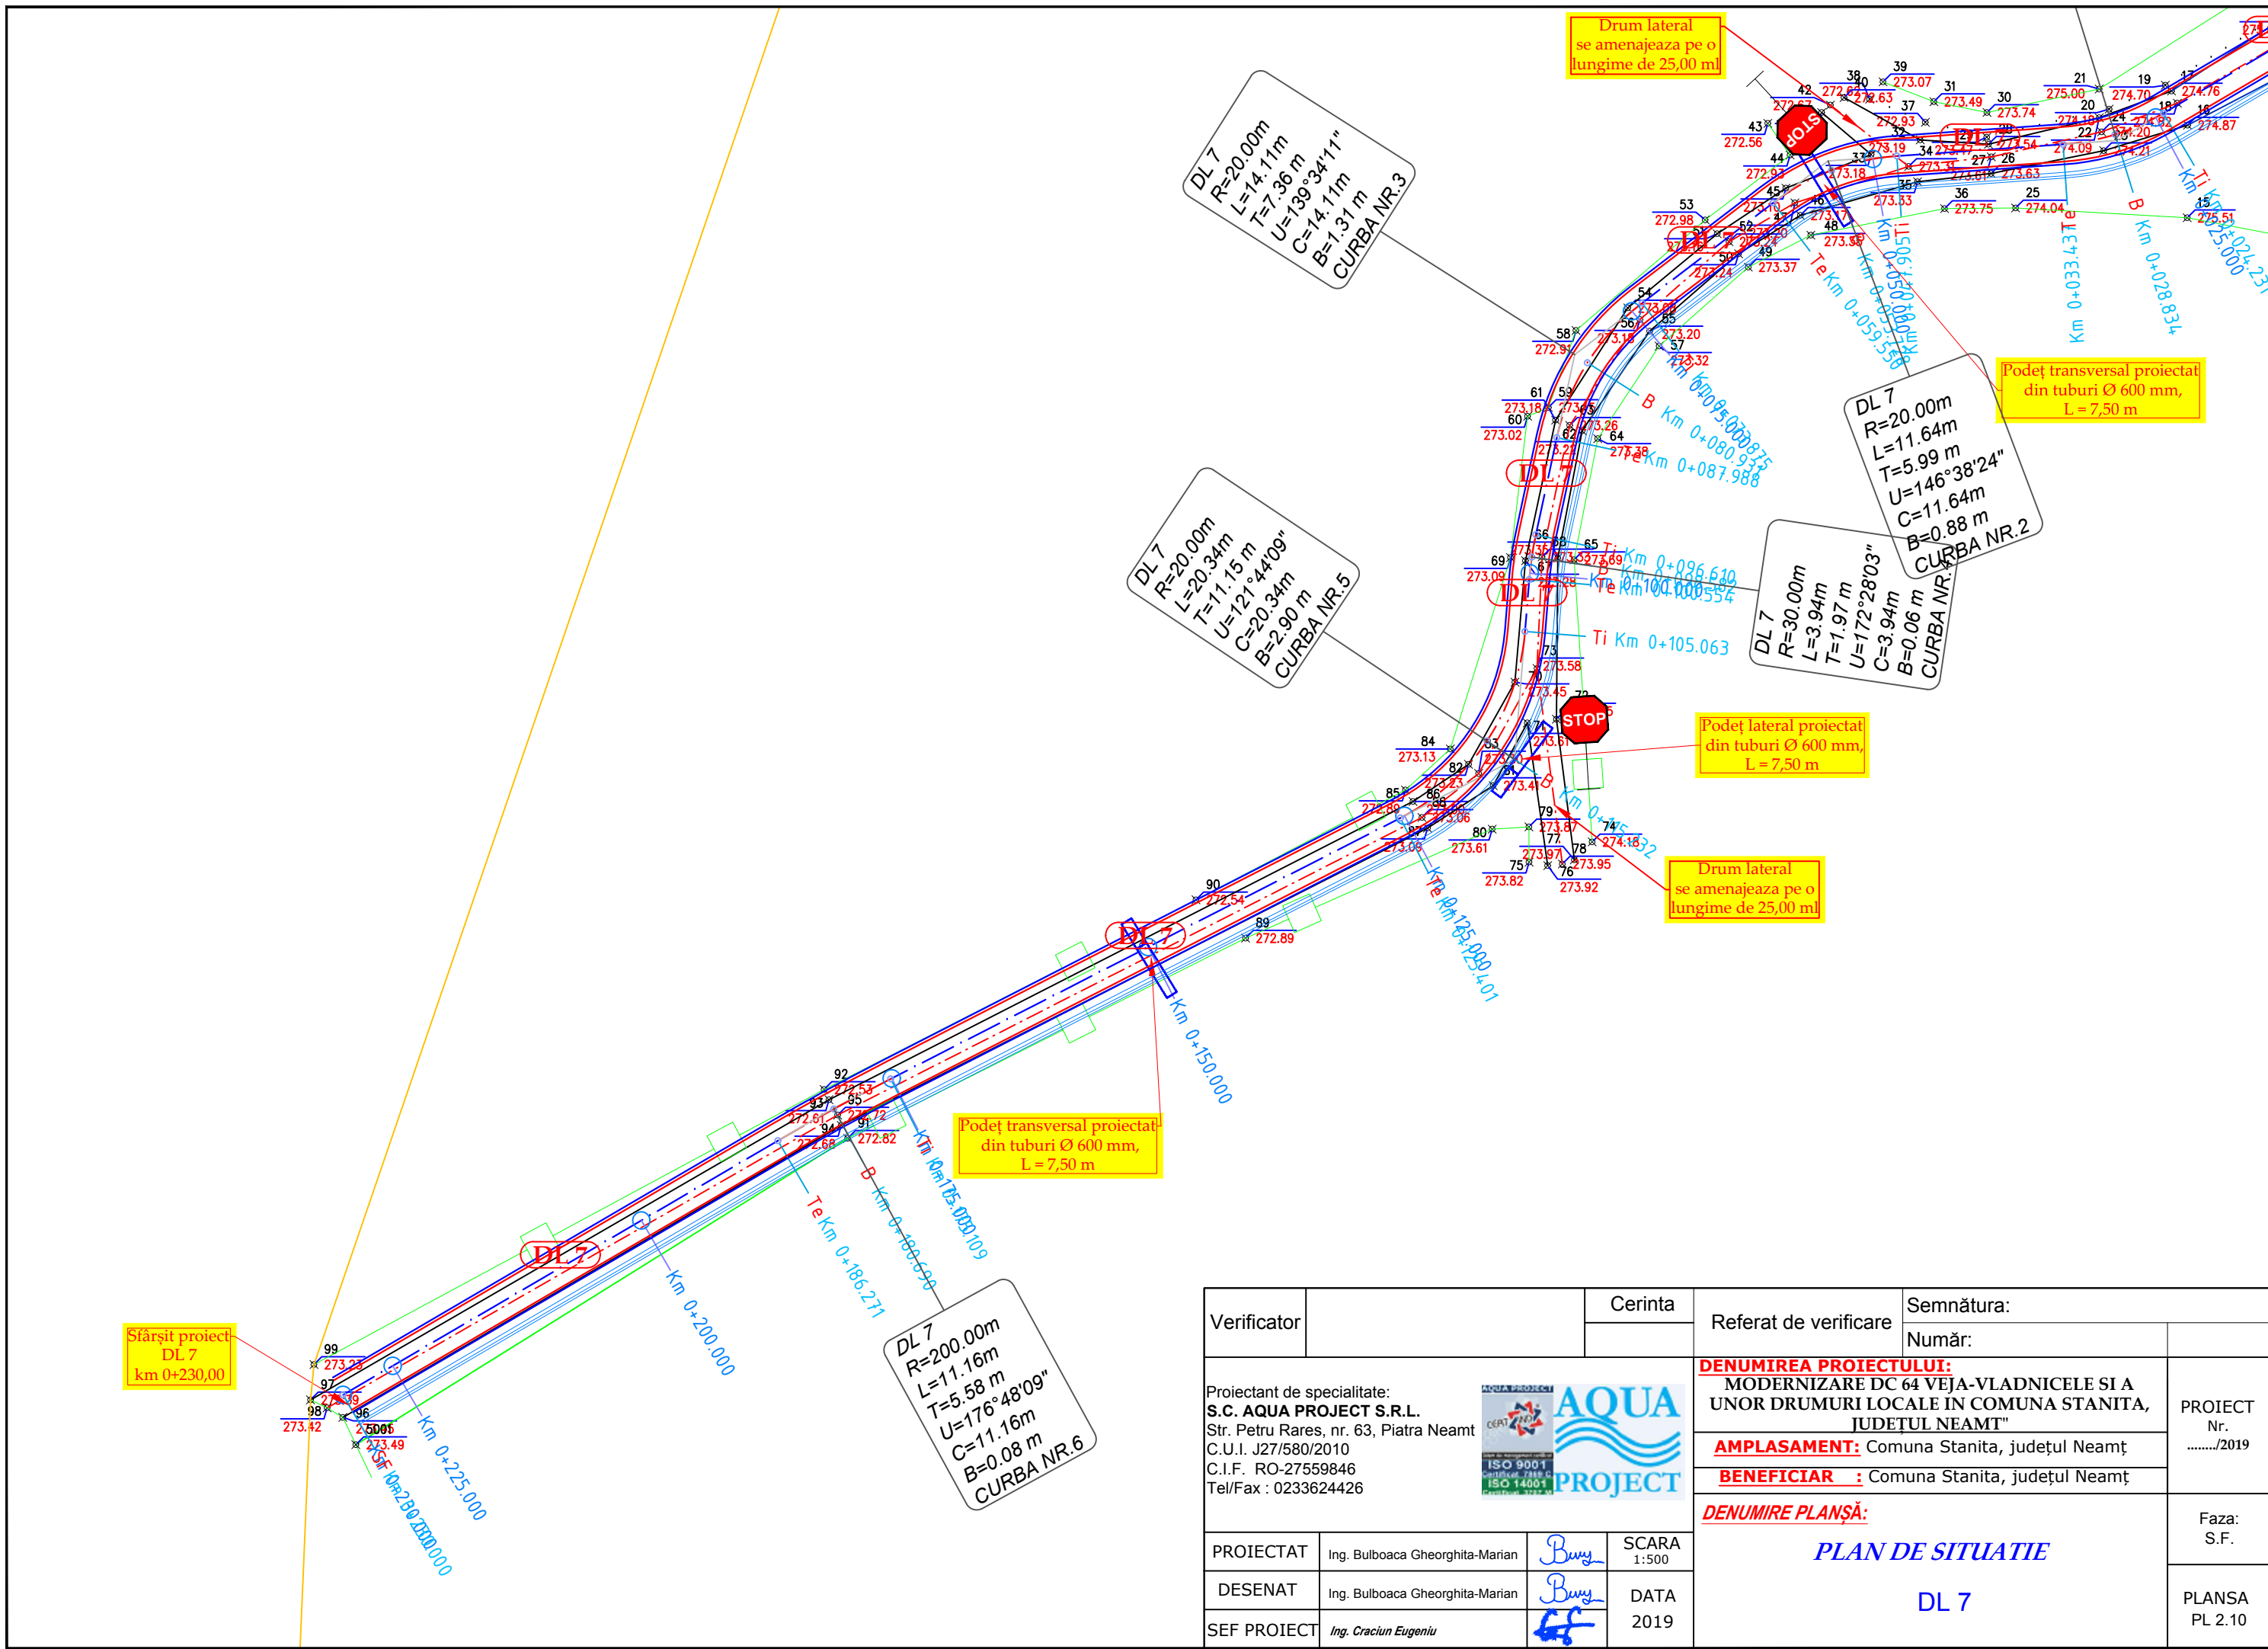
Verificator		Cerinta	Referat de verificare	Semnătura: Număr:	
Proiectant de specialitate: S.C. AQUA PROJECT S.R.L. Str. Petru Rares, nr. 63, Piatra Neamt C.U.I. J27/580/2010 C.I.F. RO-27559846 Tel/Fax : 0233624426			DENUMIREA PROIECTULUI: MODERNIZARE DC 64 VEJA-VLADNICELE SI A UNOR DRUMURI LOCALE IN COMUNA STANITA, JUDETUL NEAMT		PROIECT Nr./2019
			AMPLASAMENT: Comuna Stanita, județul Neamț		
			BENEFICIAR : Comuna Stanita, județul Neamț		
			DENUMIRE PLANȘĂ: PLAN DE SITUATIE		Faza: S.F.
PROIECTAT	Ing. Bulboaca Gheorghita-Marian		SCARA 1:500		
DESENAT	Ing. Bulboaca Gheorghita-Marian		DATA 2019		
SEF PROIECT	Ing. Craciun Eugeniu			DL 6	PLANSA PL 2.7

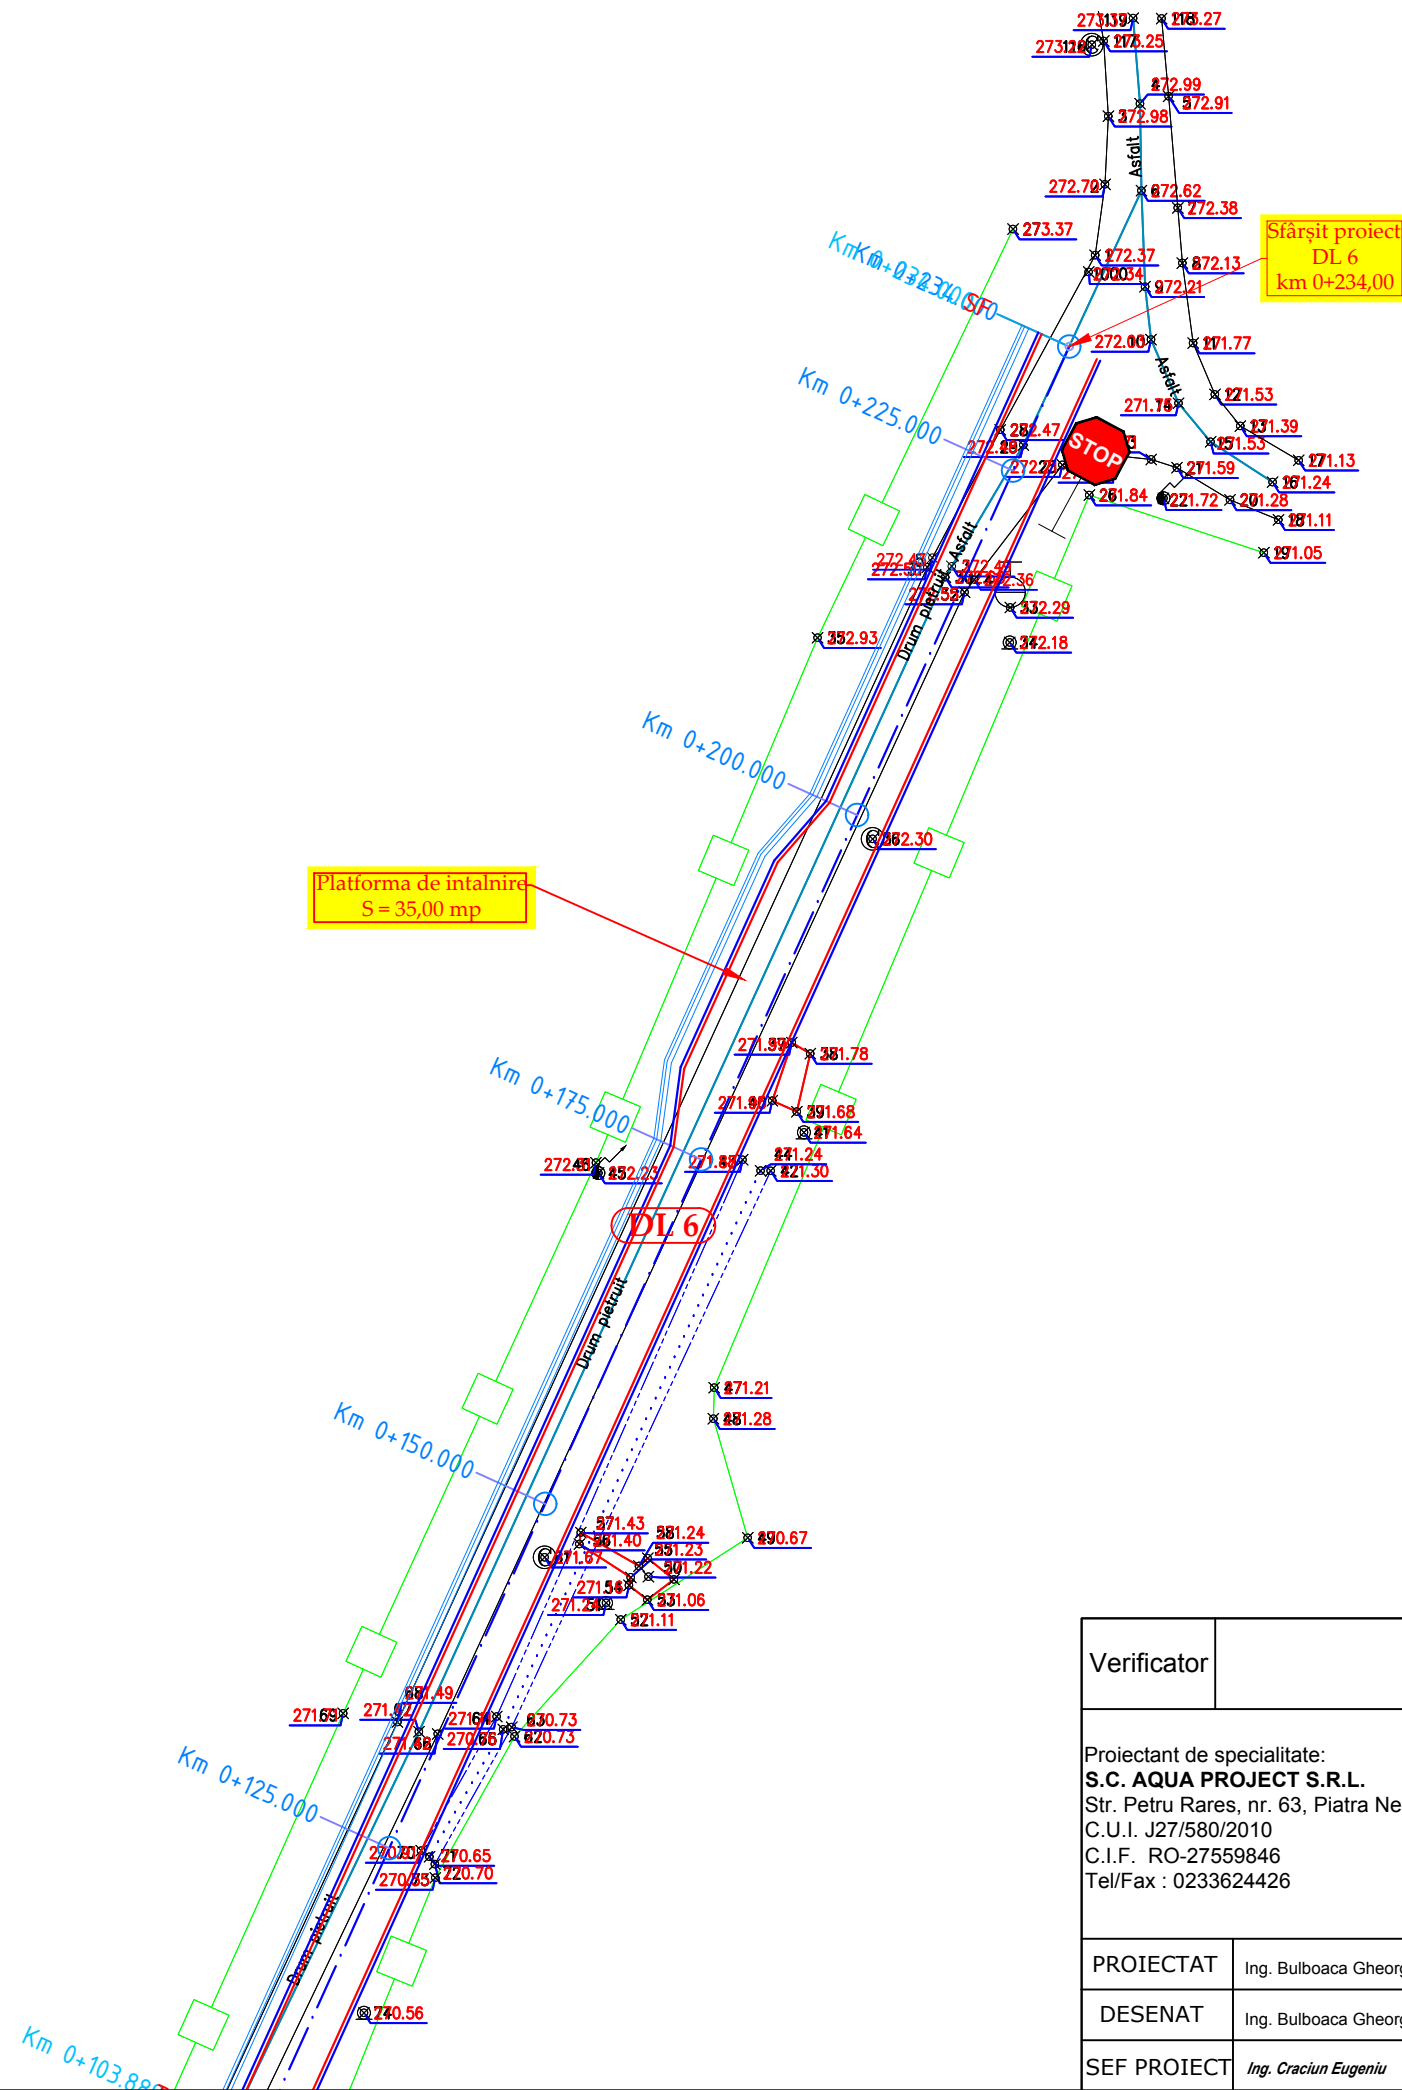

Verificator		Cerinta	Referat de verificare	Semnătura: Număr:	
Proiectant de specialitate:	S.C. AQUA PROJECT S.R.L. Str. Petru Rares, nr. 63, Piatra Neamt C.U.I. J27/580/2010 C.I.F. RO-27559846 Tel/Fax : 0233624426		DENUMIREA PROIECTULUI: MODERNIZARE DC 64 VEJA-VLADNICELE SI A UNOR DRUMURI LOCALE IN COMUNA STANITA, JUDETUL NEAMȚ AMPLASAMENT: Comuna Stanita, județul Neamț BENEFICIAR : Comuna Stanita, județul Neamț DENUMIRE PLANȘĂ: PLAN DE SITUATIE DL 6	PROIECT Nr./2019 Faza: S.F. PLANSA PL 2.8	
PROIECTAT	Ing. Bulboaca Gheorghita-Marian	SCARA 1:500			
DESEMAT	Ing. Bulboaca Gheorghita-Marian	DATA 2019			
SEF PROIECT	Ing. Craciun Eugeniu				

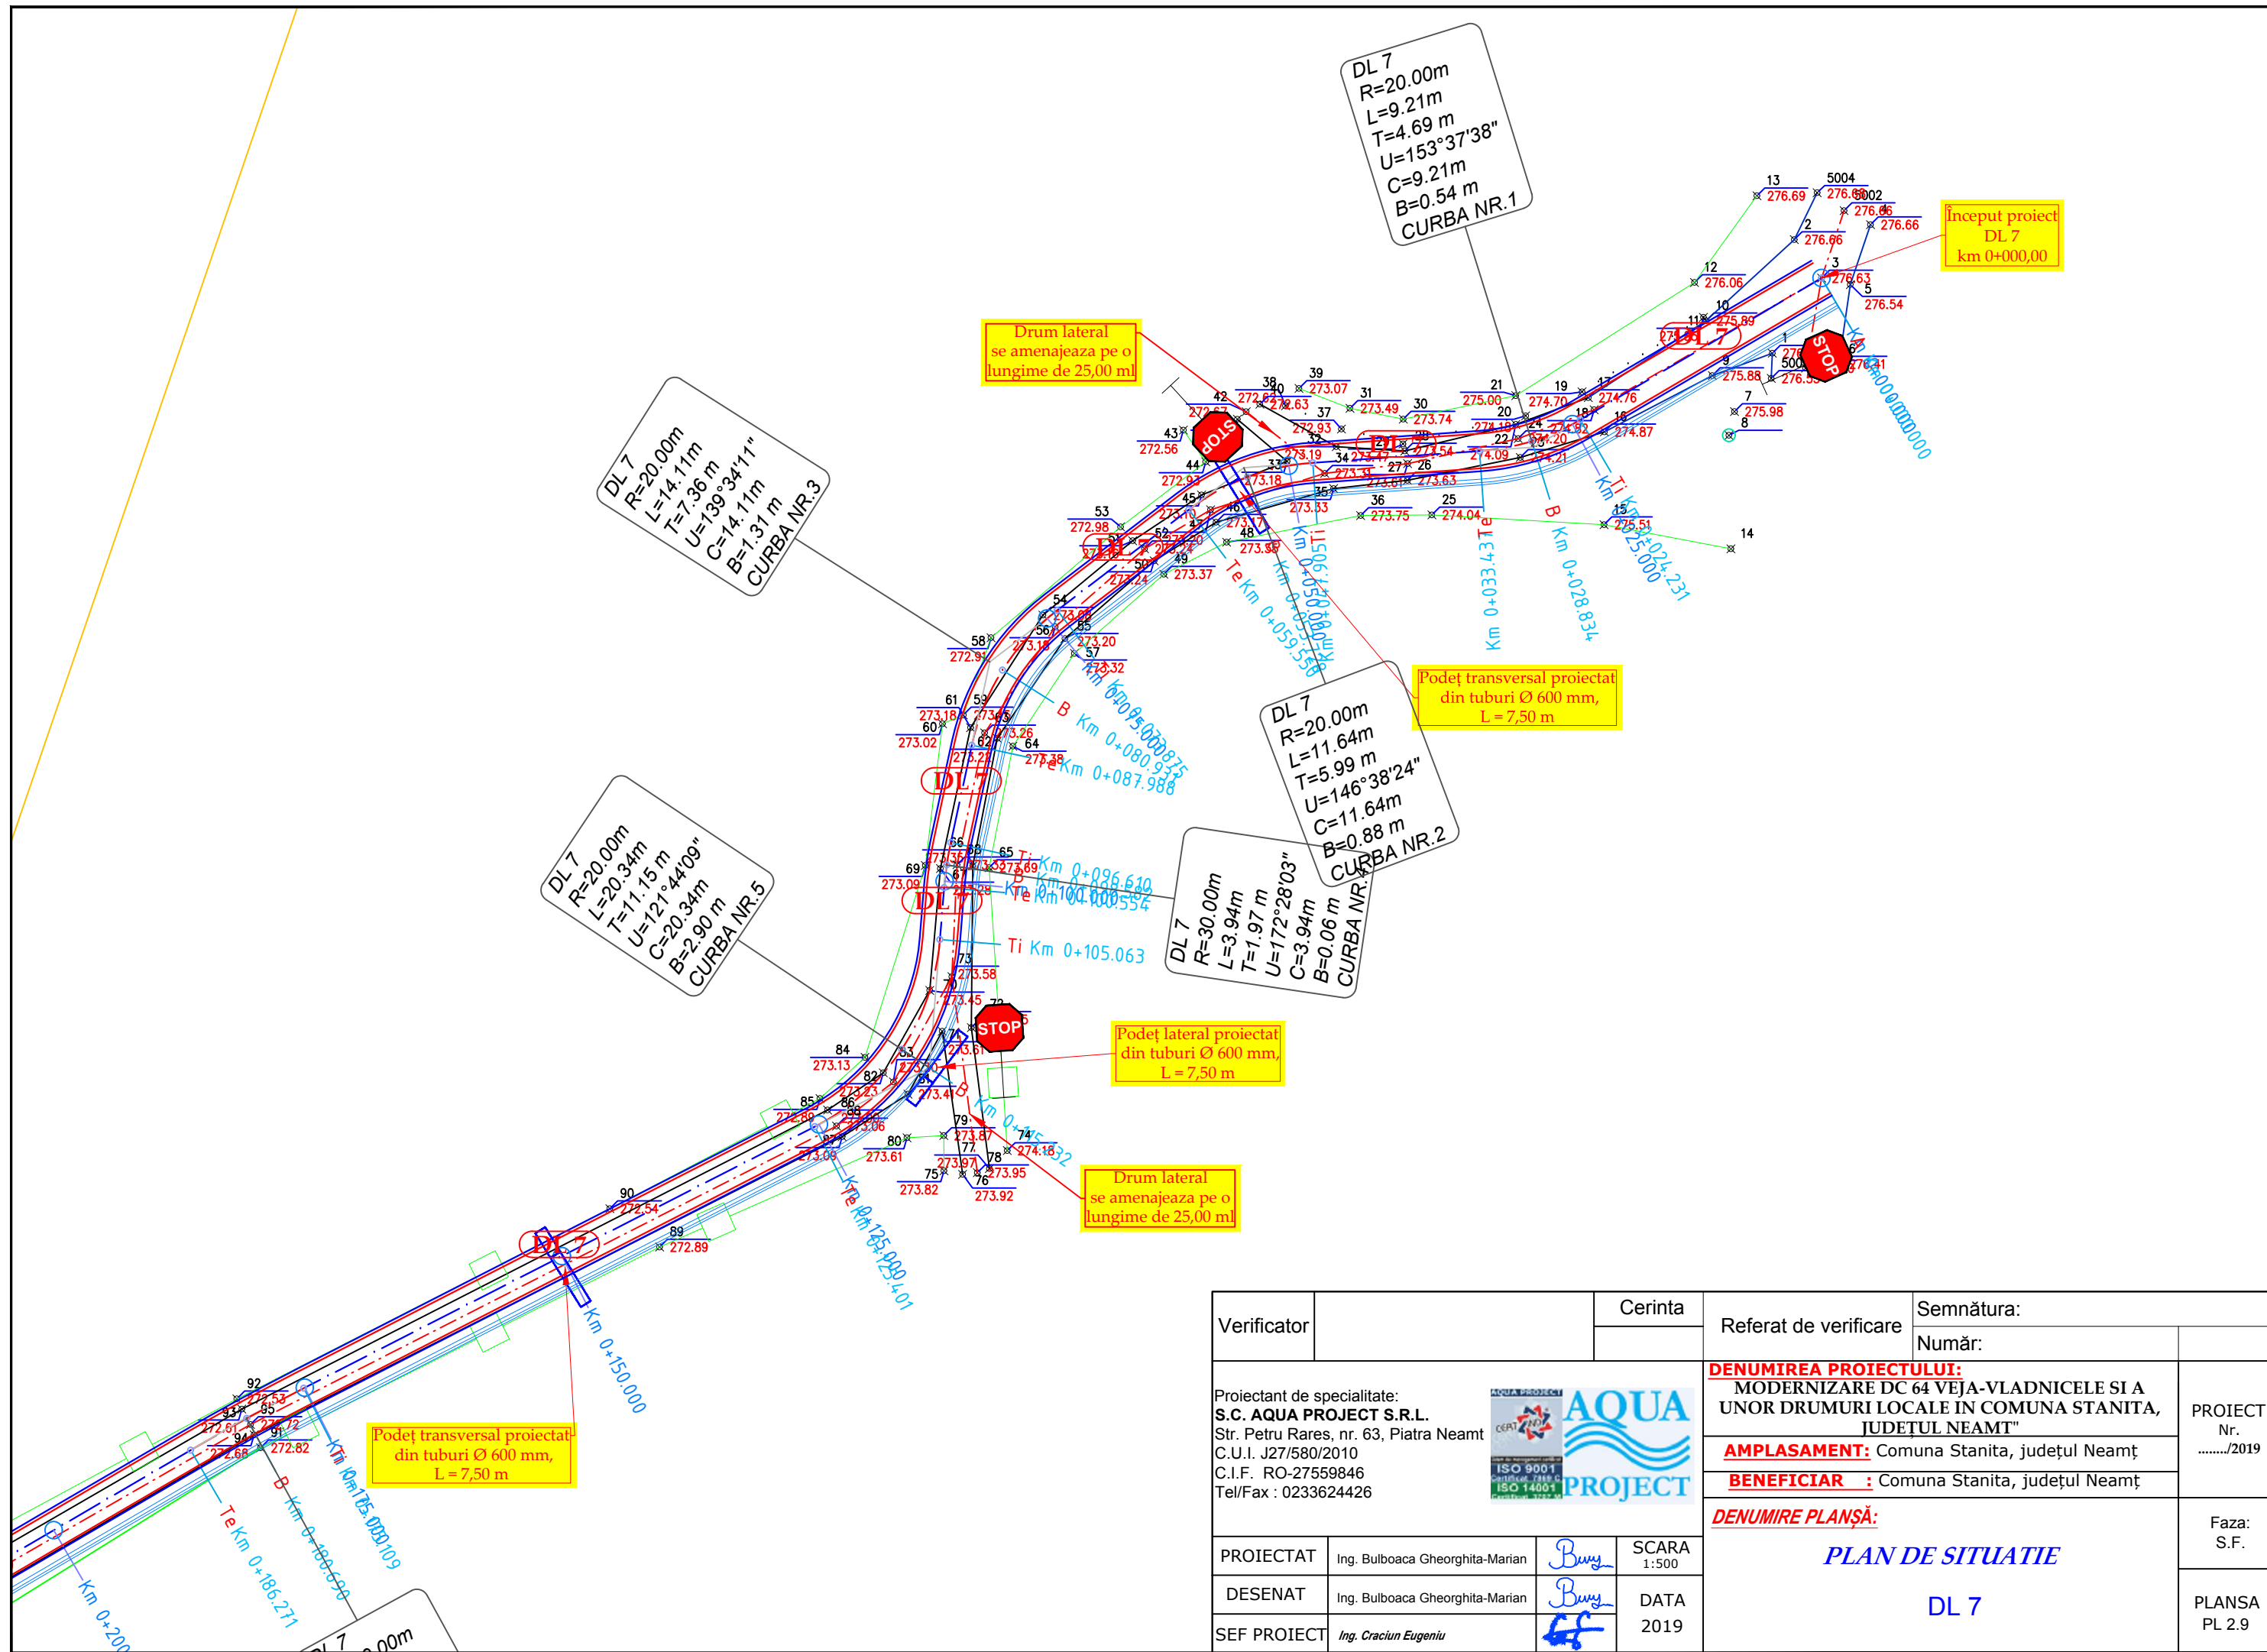

Verificator	Cerinta	Referat de verificare	Semnătura:		
			Număr:		
Proiectant de specialitate: S.C. AQUA PROJECT S.R.L. Str. Petru Rares, nr. 63, Piatra Neamt C.U.I. J27/580/2010 C.I.F. RO-27559846 Tel/Fax : 0233624426			DENUMIREA PROIECTULUI: MODERNIZARE DC 64 VEJA-VLADNICELE SI A UNOR DRUMURI LOCALE IN COMUNA STANITA, JUDEȚUL NEAMȚ		PROIECT Nr./2019
			AMPLASAMENT: Comuna Stanita, județul Neamț BENEFICIAR : Comuna Stanita, județul Neamț		
		DENUMIRE PLANȘĂ: PLAN DE SITUATIE		Faza: S.F.	
PROIECTAT	Ing. Bulboaca Gheorghita-Marian	<i>Buly</i>	SCARA 1:500	DL 7 PLANSA PL 2.9	
DESENAT	Ing. Bulboaca Gheorghita-Marian	<i>Buly</i>	DATA 2019		
SEF PROIECT	Ing. Craciun Eugeniu	<i>EE</i>			



Sfârșit proiect
DL 7
km 0+230,00

Podet transversal proiectat
din tuburi Ø 600 mm,
L = 7,50 m

Podet lateral proiectat
din tuburi Ø 600 mm,
L = 7,50 m

Drum lateral
se amenajeaza pe o
lungime de 25,00 ml

Podet transversal proiectat
din tuburi Ø 600 mm,
L = 7,50 m

Drum lateral
se amenajeaza pe o
lungime de 25,00 ml

DL 7
R=200.00m
L=11.16m
T=5.58m
U=176°48'09"
C=11.16m
B=0.08m
CURBA NR.6


DL 7
R=20.00m
L=20.34m
T=11.15m
U=121°44'09"
C=20.34m
B=2.90m
CURBA NR.5

DL 7
R=20.00m
L=14.11m
T=7.36m
U=139°34'11"
C=14.11m
B=1.31m
CURBA NR.3

DL 7
R=30.00m
L=3.94m
T=1.97m
U=172°28'03"
C=3.94m
B=0.06m
CURBA NR.4


DL 7
R=20.00m
L=11.64m
T=5.99m
U=146°38'24"
C=11.64m
B=0.88m
CURBA NR.2

Verificator		Cerinta	Referat de verificare	Semnătura:		
				Număr:		
Proiectant de specialitate: S.C. AQUA PROJECT S.R.L. Str. Petru Rares, nr. 63, Piatra Neamt C.U.I. J27/580/2010 C.I.F. RO-27559846 Tel/Fax : 0233624426				DENUMIREA PROIECTULUI: MODERNIZARE DC 64 VEJA-VLADNICELE SI A UNOR DRUMURI LOCALE IN COMUNA STANITA, JUDEȚUL NEAMȚ AMPLASAMENT: Comuna Stanita, județul Neamț BENEFICIAR : Comuna Stanita, județul Neamț		
PROIECTAT	Ing. Bulboaca Gheorghita-Marian	<i>Buly</i>	SCARA 1:500	DENUMIRE PLANȘĂ: PLAN DE SITUATIE DL 7		
DESENAT	Ing. Bulboaca Gheorghita-Marian	<i>Buly</i>	DATA 2019			Faza: S.F.
SEF PROIECT	Ing. Craciun Eugeniu	<i>EE</i>				PLANSA PL 2.10

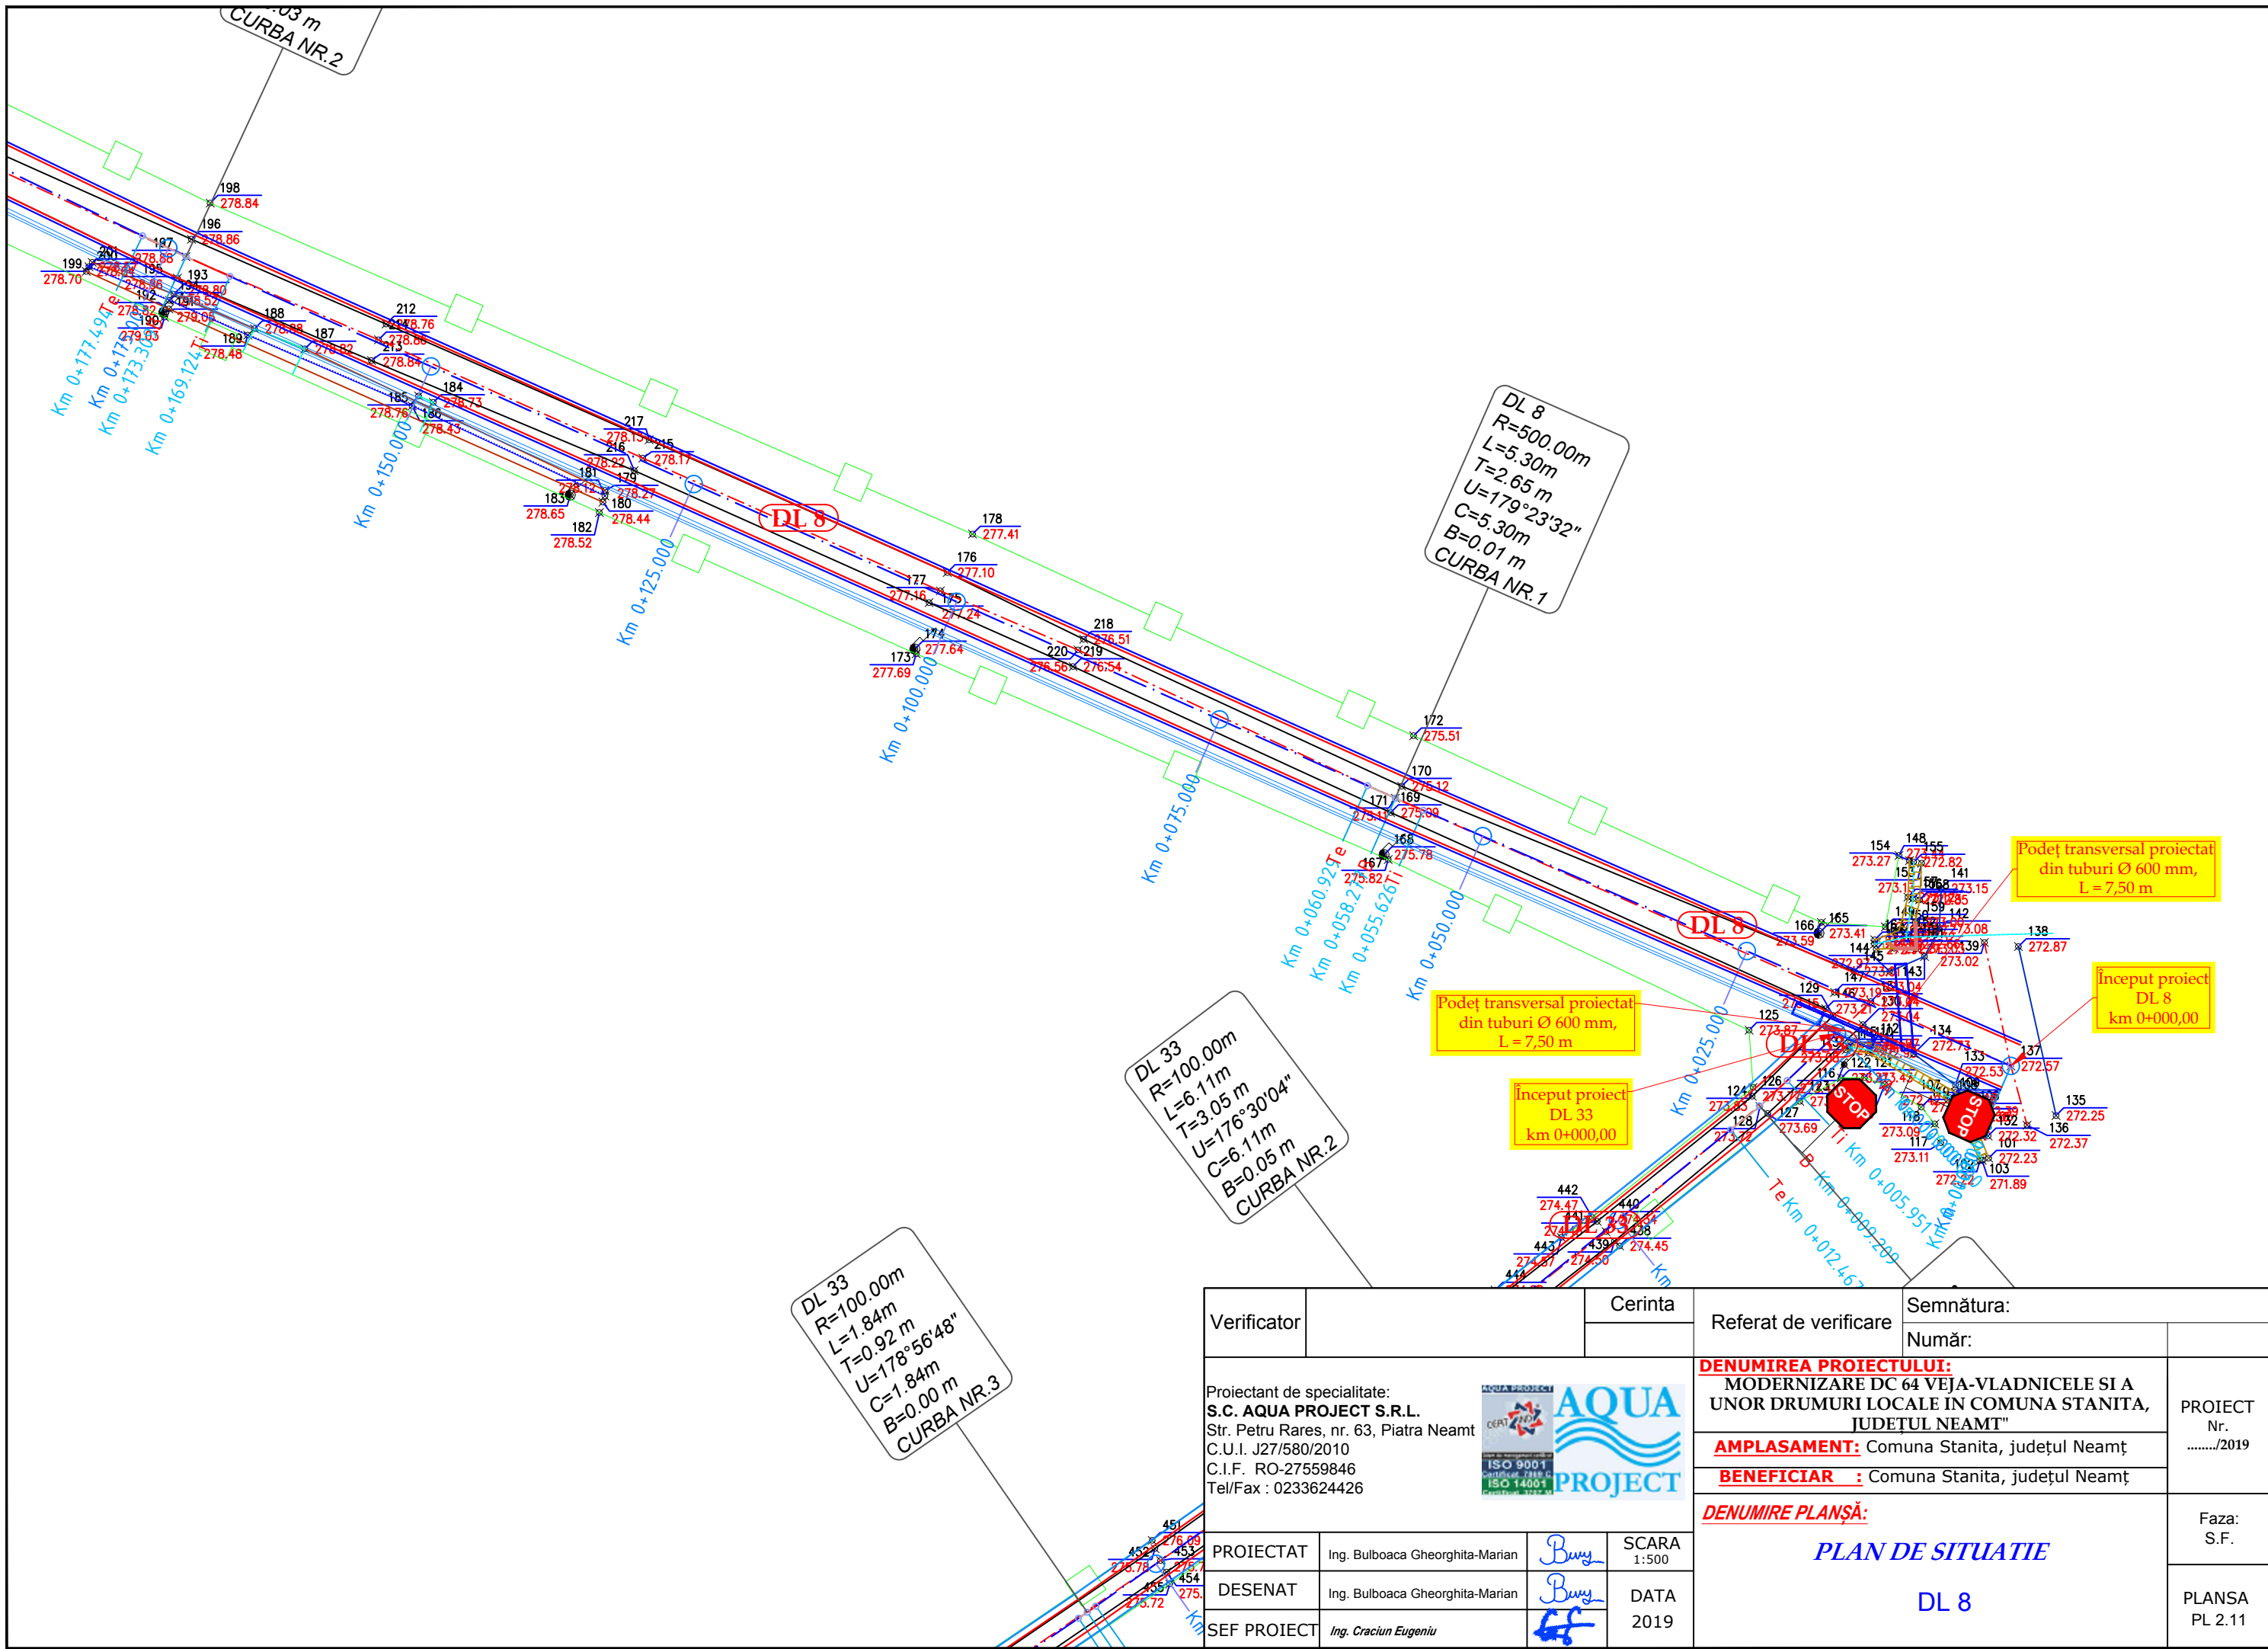


Verificator		Cerinta	Referat de verificare	Semnătura: Număr:	
Proiectant de specialitate: S.C. AQUA PROJECT S.R.L. Str. Petru Rareș, nr. 63, Piatra Neamț C.U.I. J27/580/2010 C.I.F. RO-27559846 Tel/Fax : 0233624426				DENUMIREA PROIECTULUI: MODERNIZARE DC 64 VEJA-VLADNICELE SI A UNOR DRUMURI LOCALE IN COMUNA STANITA, JUDEȚUL NEAMȚ AMPLASAMENT: Comuna Stanita, județul Neamț BENEFICIAR : Comuna Stanita, județul Neamț	
PROIECTAT	Ing. Bulboaca Gheorghita-Marian	<i>Buly</i>	SCARA 1:500	DENUMIRE PLANȘĂ: PLAN DE SITUATIE DL 8	
DESENAT	Ing. Bulboaca Gheorghita-Marian	<i>Buly</i>	DATA 2019		
SEF PROIECT	Ing. Craciun Eugeniu	<i>EE</i>			
				Faza: S.F.	PROIECT Nr./2019
					PLANSA PL 2.11

Sfârșit proiect
DL 8
km 0+225,00

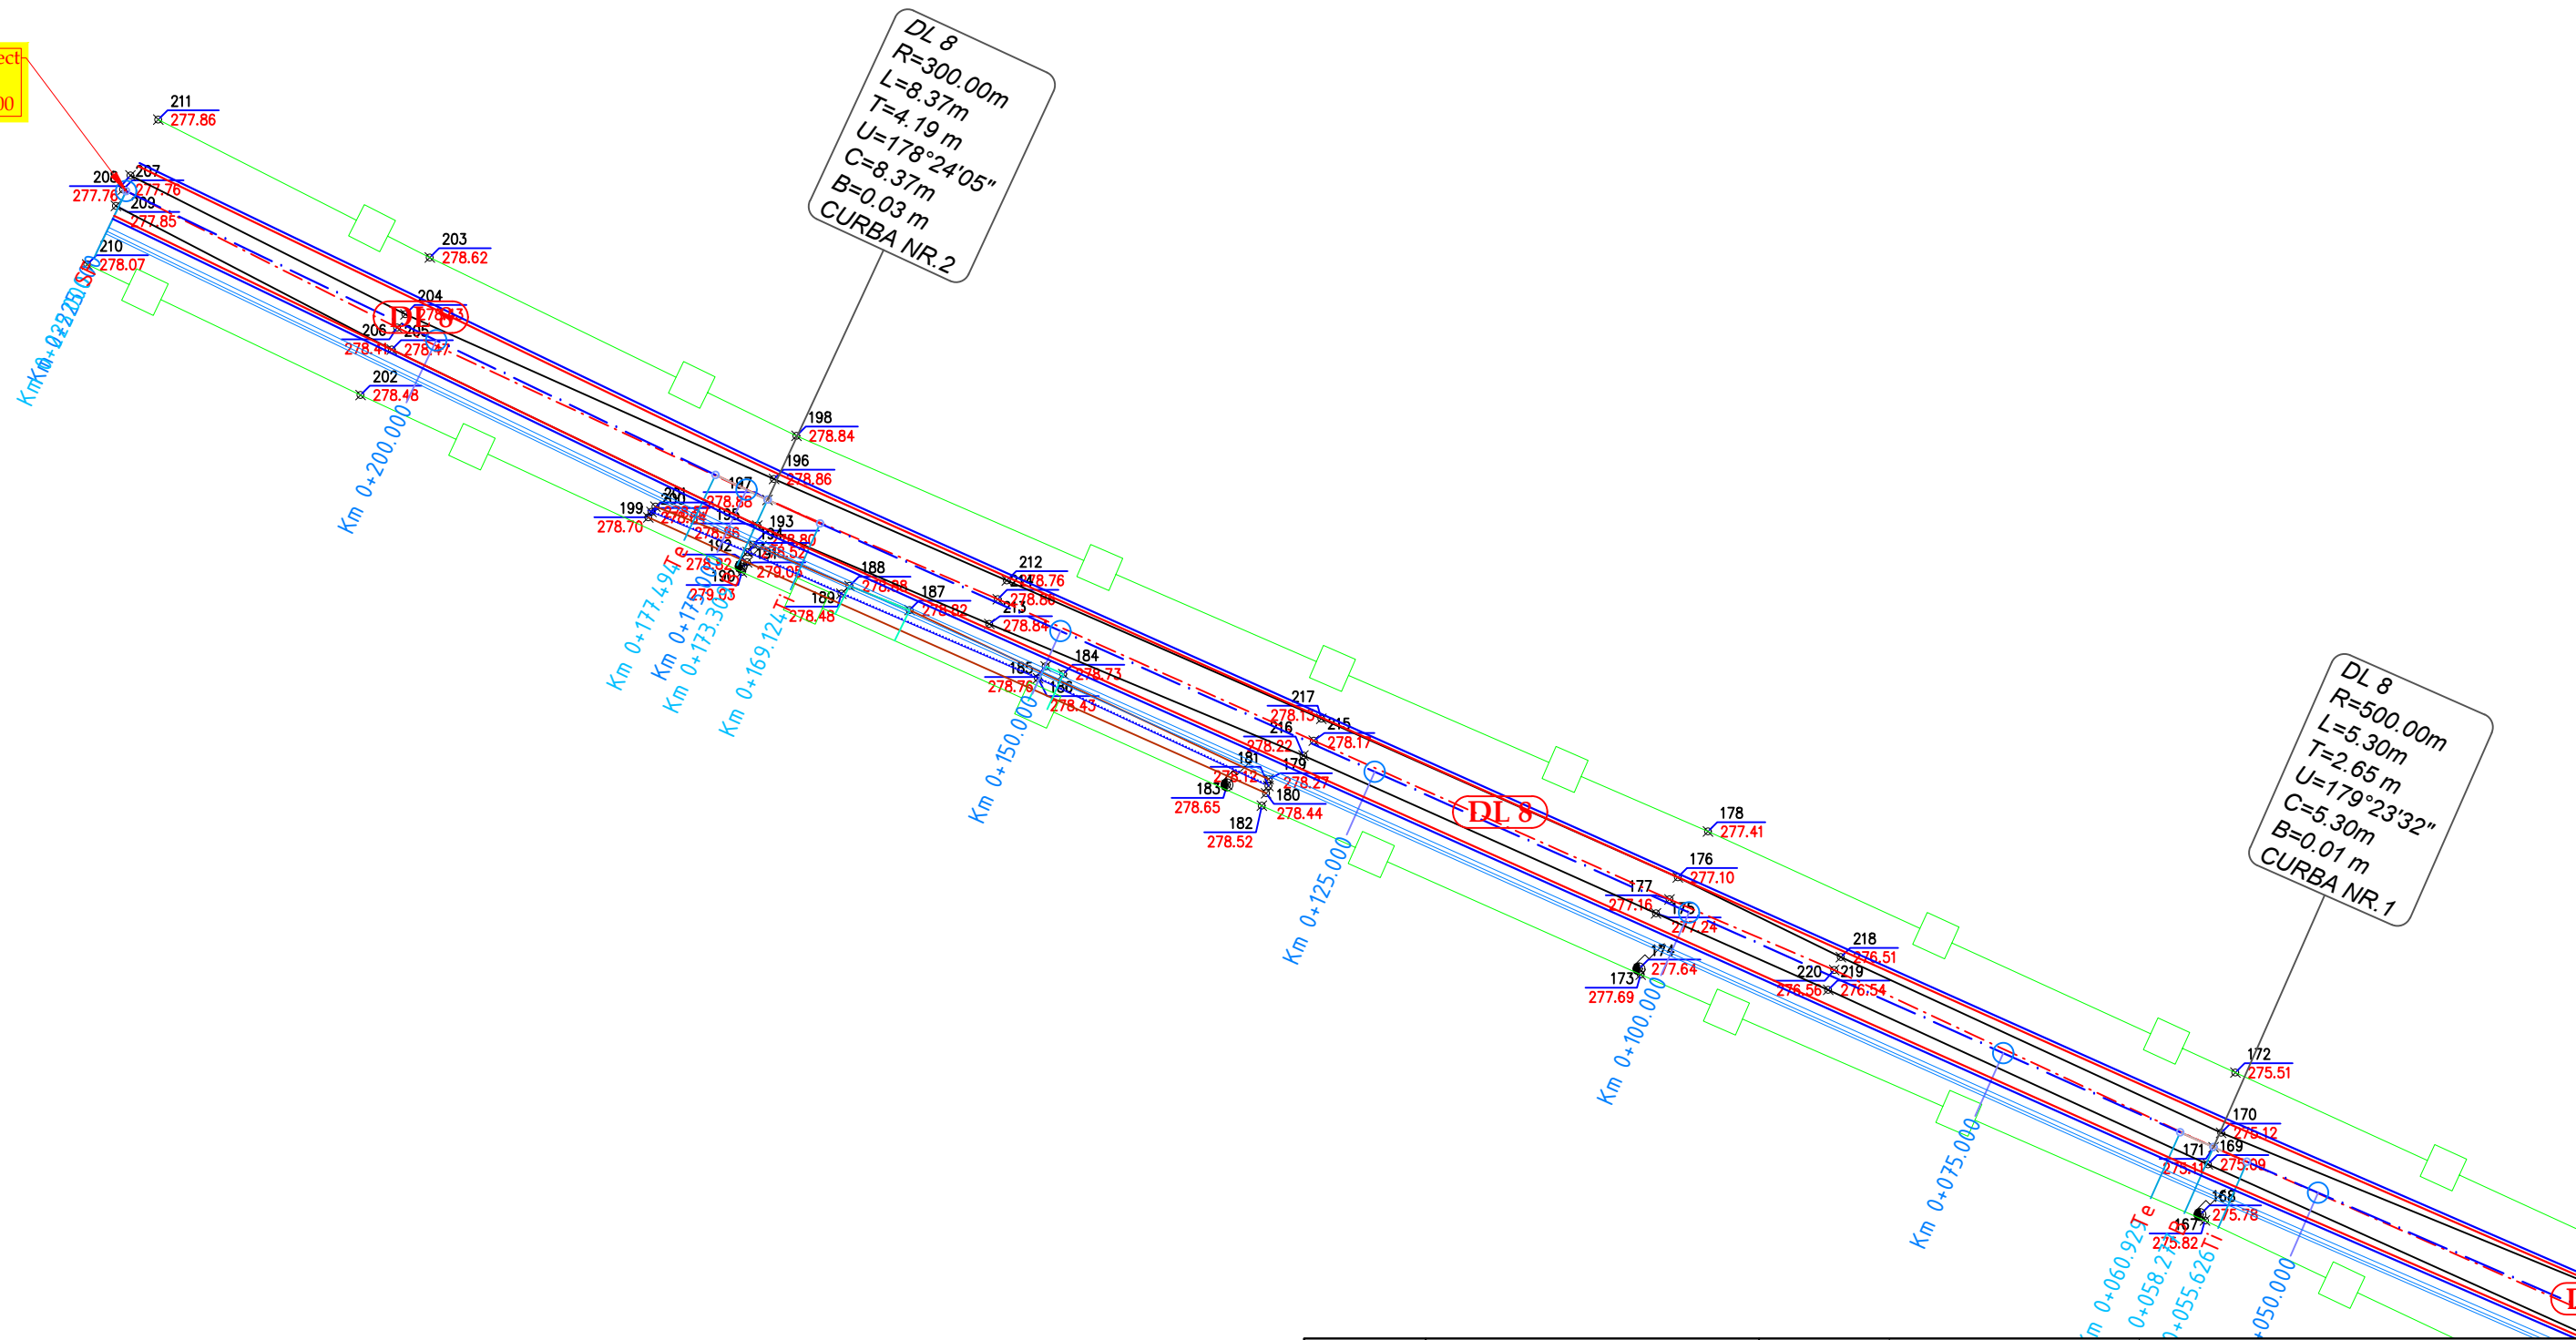

Verificator		Cerinta	Referat de verificare	Semnătura: Număr:	
Proiectant de specialitate: S.C. AQUA PROJECT S.R.L. Str. Petru Rares, nr. 63, Piatra Neamt C.U.I. J27/580/2010 C.I.F. RO-27559846 Tel/Fax : 0233624426				DENUMIREA PROIECTULUI: MODERNIZARE DC 64 VEJA-VLADNICELE SI A UNOR DRUMURI LOCALE IN COMUNA STANITA, JUDEȚUL NEAMȚ AMPLASAMENT: Comuna Stanita, județul Neamț BENEFICIAR : Comuna Stanita, județul Neamț DENUMIRE PLANȘĂ: <p style="text-align: center;"><i>PLAN DE SITUATIE</i></p> <p style="text-align: center;">DL 8</p>	PROIECT Nr./2019 Faza: S.F. PLANSA PL 2.12
PROIECTAT	Ing. Bulboaca Gheorghita-Marian	<i>Bulboaca</i>	SCARA 1:500		
DESENAT	Ing. Bulboaca Gheorghita-Marian	<i>Bulboaca</i>	DATA 2019		
SEF PROIECT	Ing. Craciun Eugeniu	<i>Craciun</i>			

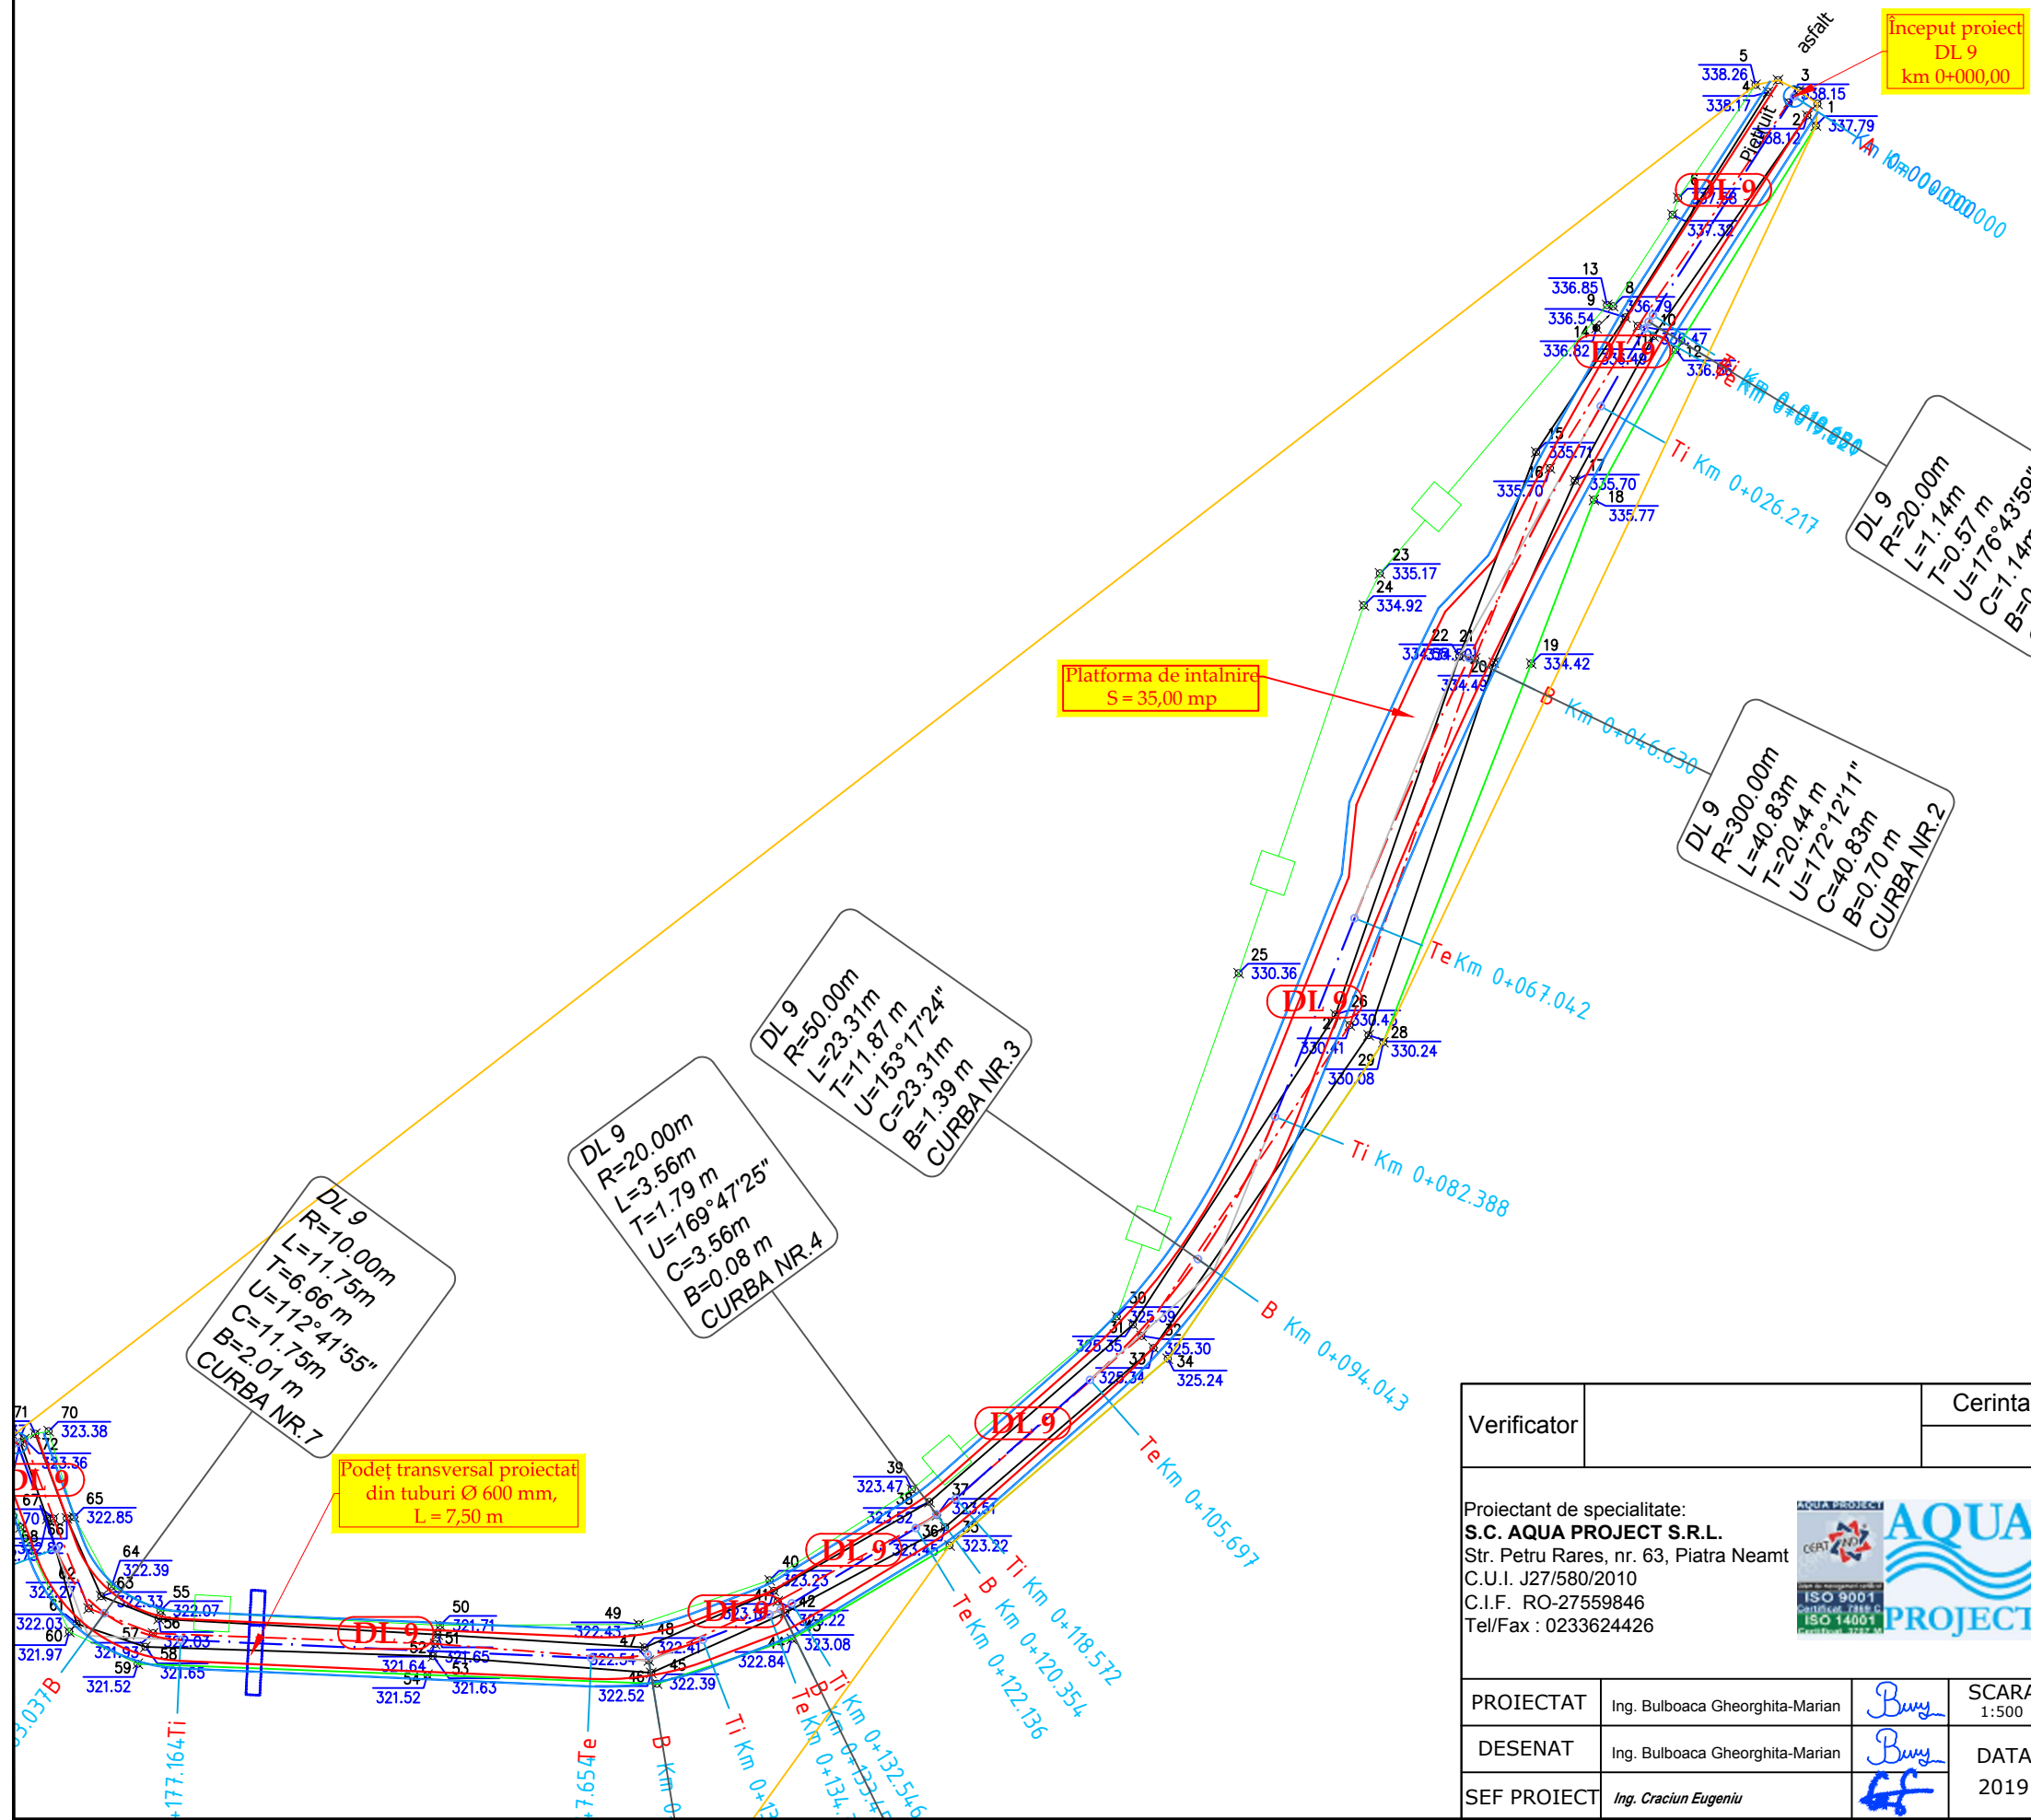

Verificator		Cerinta	Referat de verificare	Semnătura:	
				Număr:	
Proiectant de specialitate:			DENUMIREA PROIECTULUI: MODERNIZARE DC 64 VEJA-VLADNICELE SI A UNOR DRUMURI LOCALE IN COMUNA STANITA, JUDETUL NEAMT		PROIECT Nr./2019
S.C. AQUA PROJECT S.R.L.			AMPLASAMENT: Comuna Stanita, județul Neamț		
Str. Petru Rareș, nr. 63, Piatra Neamț			BENEFICIAR : Comuna Stanita, județul Neamț		
C.U.I. J27/580/2010			DENUMIRE PLANȘĂ: PLAN DE SITUATIE		Faza: S.F.
C.I.F. RO-27559846			DL 9		PLANSĂ PL 2.13
Tel/Fax : 0233624426					
PROIECTAT	Ing. Bulboaca Gheorghita-Marian		SCARA 1:500		
DESENAT	Ing. Bulboaca Gheorghita-Marian		DATA 2019		
SEF PROIECT	Ing. Craciun Eugeniu				

Sfârșit proiect
DL 9
km 0+197,00

Platforma de intalnire
S = 35,00 mp

DL 9
R=300,00m
L=40,83m
T=20,44 m
U=172°12'11"
C=40,83m
B=0,70 m
CURBA NR.2

DL 9
R=50,00m
L=23,31m
T=11,87 m
U=153°17'24"
C=23,31m
B=1,39 m
CURBA NR.3


DL 9
R=20,00m
L=3,56m
T=1,79 m
U=169°47'25"
C=3,56m
B=0,08 m
CURBA NR.4

DL 9
R=10,00m
L=11,75m
T=6,66 m
U=112°41'55"
C=11,75m
B=2,01 m
CURBA NR.7

Podet transversal proiectat
din tuburi Ø 600 mm,
L = 7,50 m

DL 9
R=20,00m
L=8,18m
T=4,15 m
U=156°33'13"
C=8,18m
B=0,43 m
CURBA NR.6


DL 9
R=10,00m
L=1,81m
T=0,91 m
U=169°38'09"
C=1,81m
B=0,04 m
CURBA NR.5

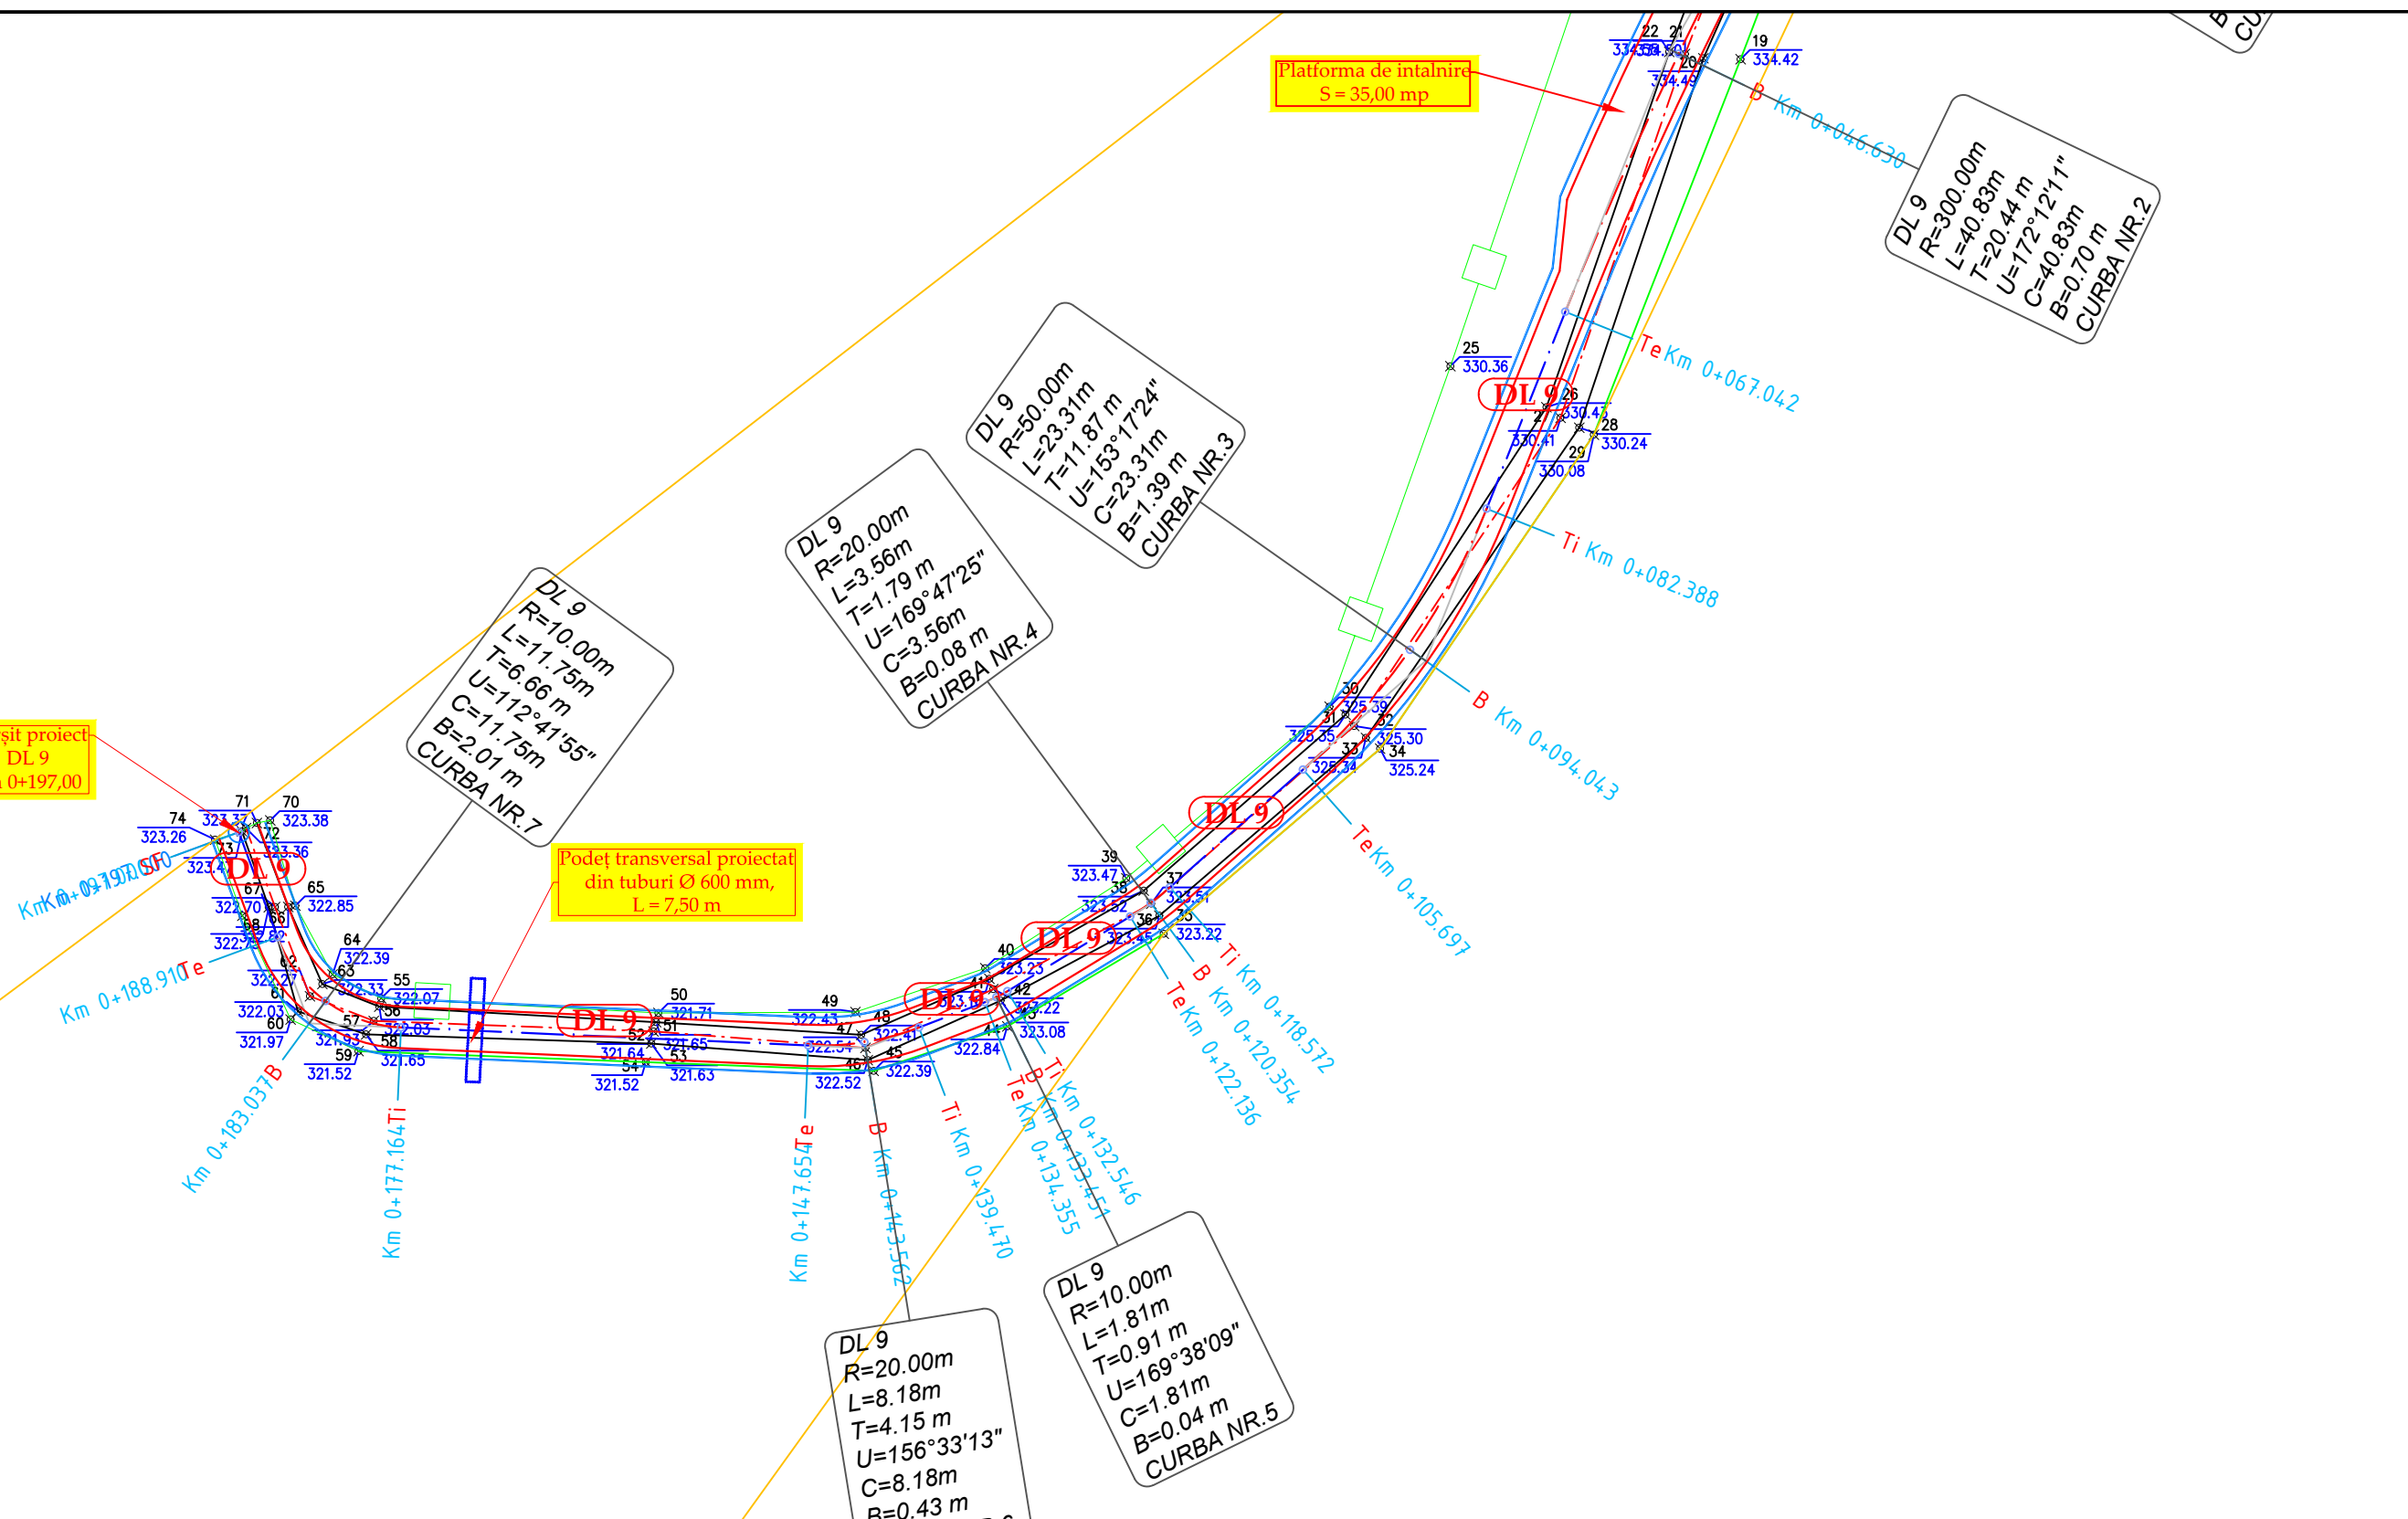


Verificator		Cerinta	Referat de verificare	Semnătura: Număr:	
Proiectant de specialitate: S.C. AQUA PROJECT S.R.L. Str. Petru Rares, nr. 63, Piatra Neamt C.U.I. J27/580/2010 C.I.F. RO-27559846 Tel/Fax : 0233624426			DENUMIREA PROIECTULUI: MODERNIZARE DC 64 VEJA-VLADNICELE SI A UNOR DRUMURI LOCALE IN COMUNA STANITA, JUDEȚUL NEAMȚ		PROIECT Nr./2019
			AMPLASAMENT: Comuna Stanita, județul Neamț		
			BENEFICIAR : Comuna Stanita, județul Neamț		Faza: S.F.
			DENUMIRE PLANȘĂ: PLAN DE SITUATIE		PLANSA PL 2.14
PROIECTAT	Ing. Bulboaca Gheorghita-Marian		SCARA 1:500		
DESENAT	Ing. Bulboaca Gheorghita-Marian		DATA 2019		
SEF PROIECT	Ing. Craciun Eugeniu				

Podet transversal proiectat
din tuburi Ø 600 mm,
L = 7,50 m

Început proiect
DL 10
km 0+000,00

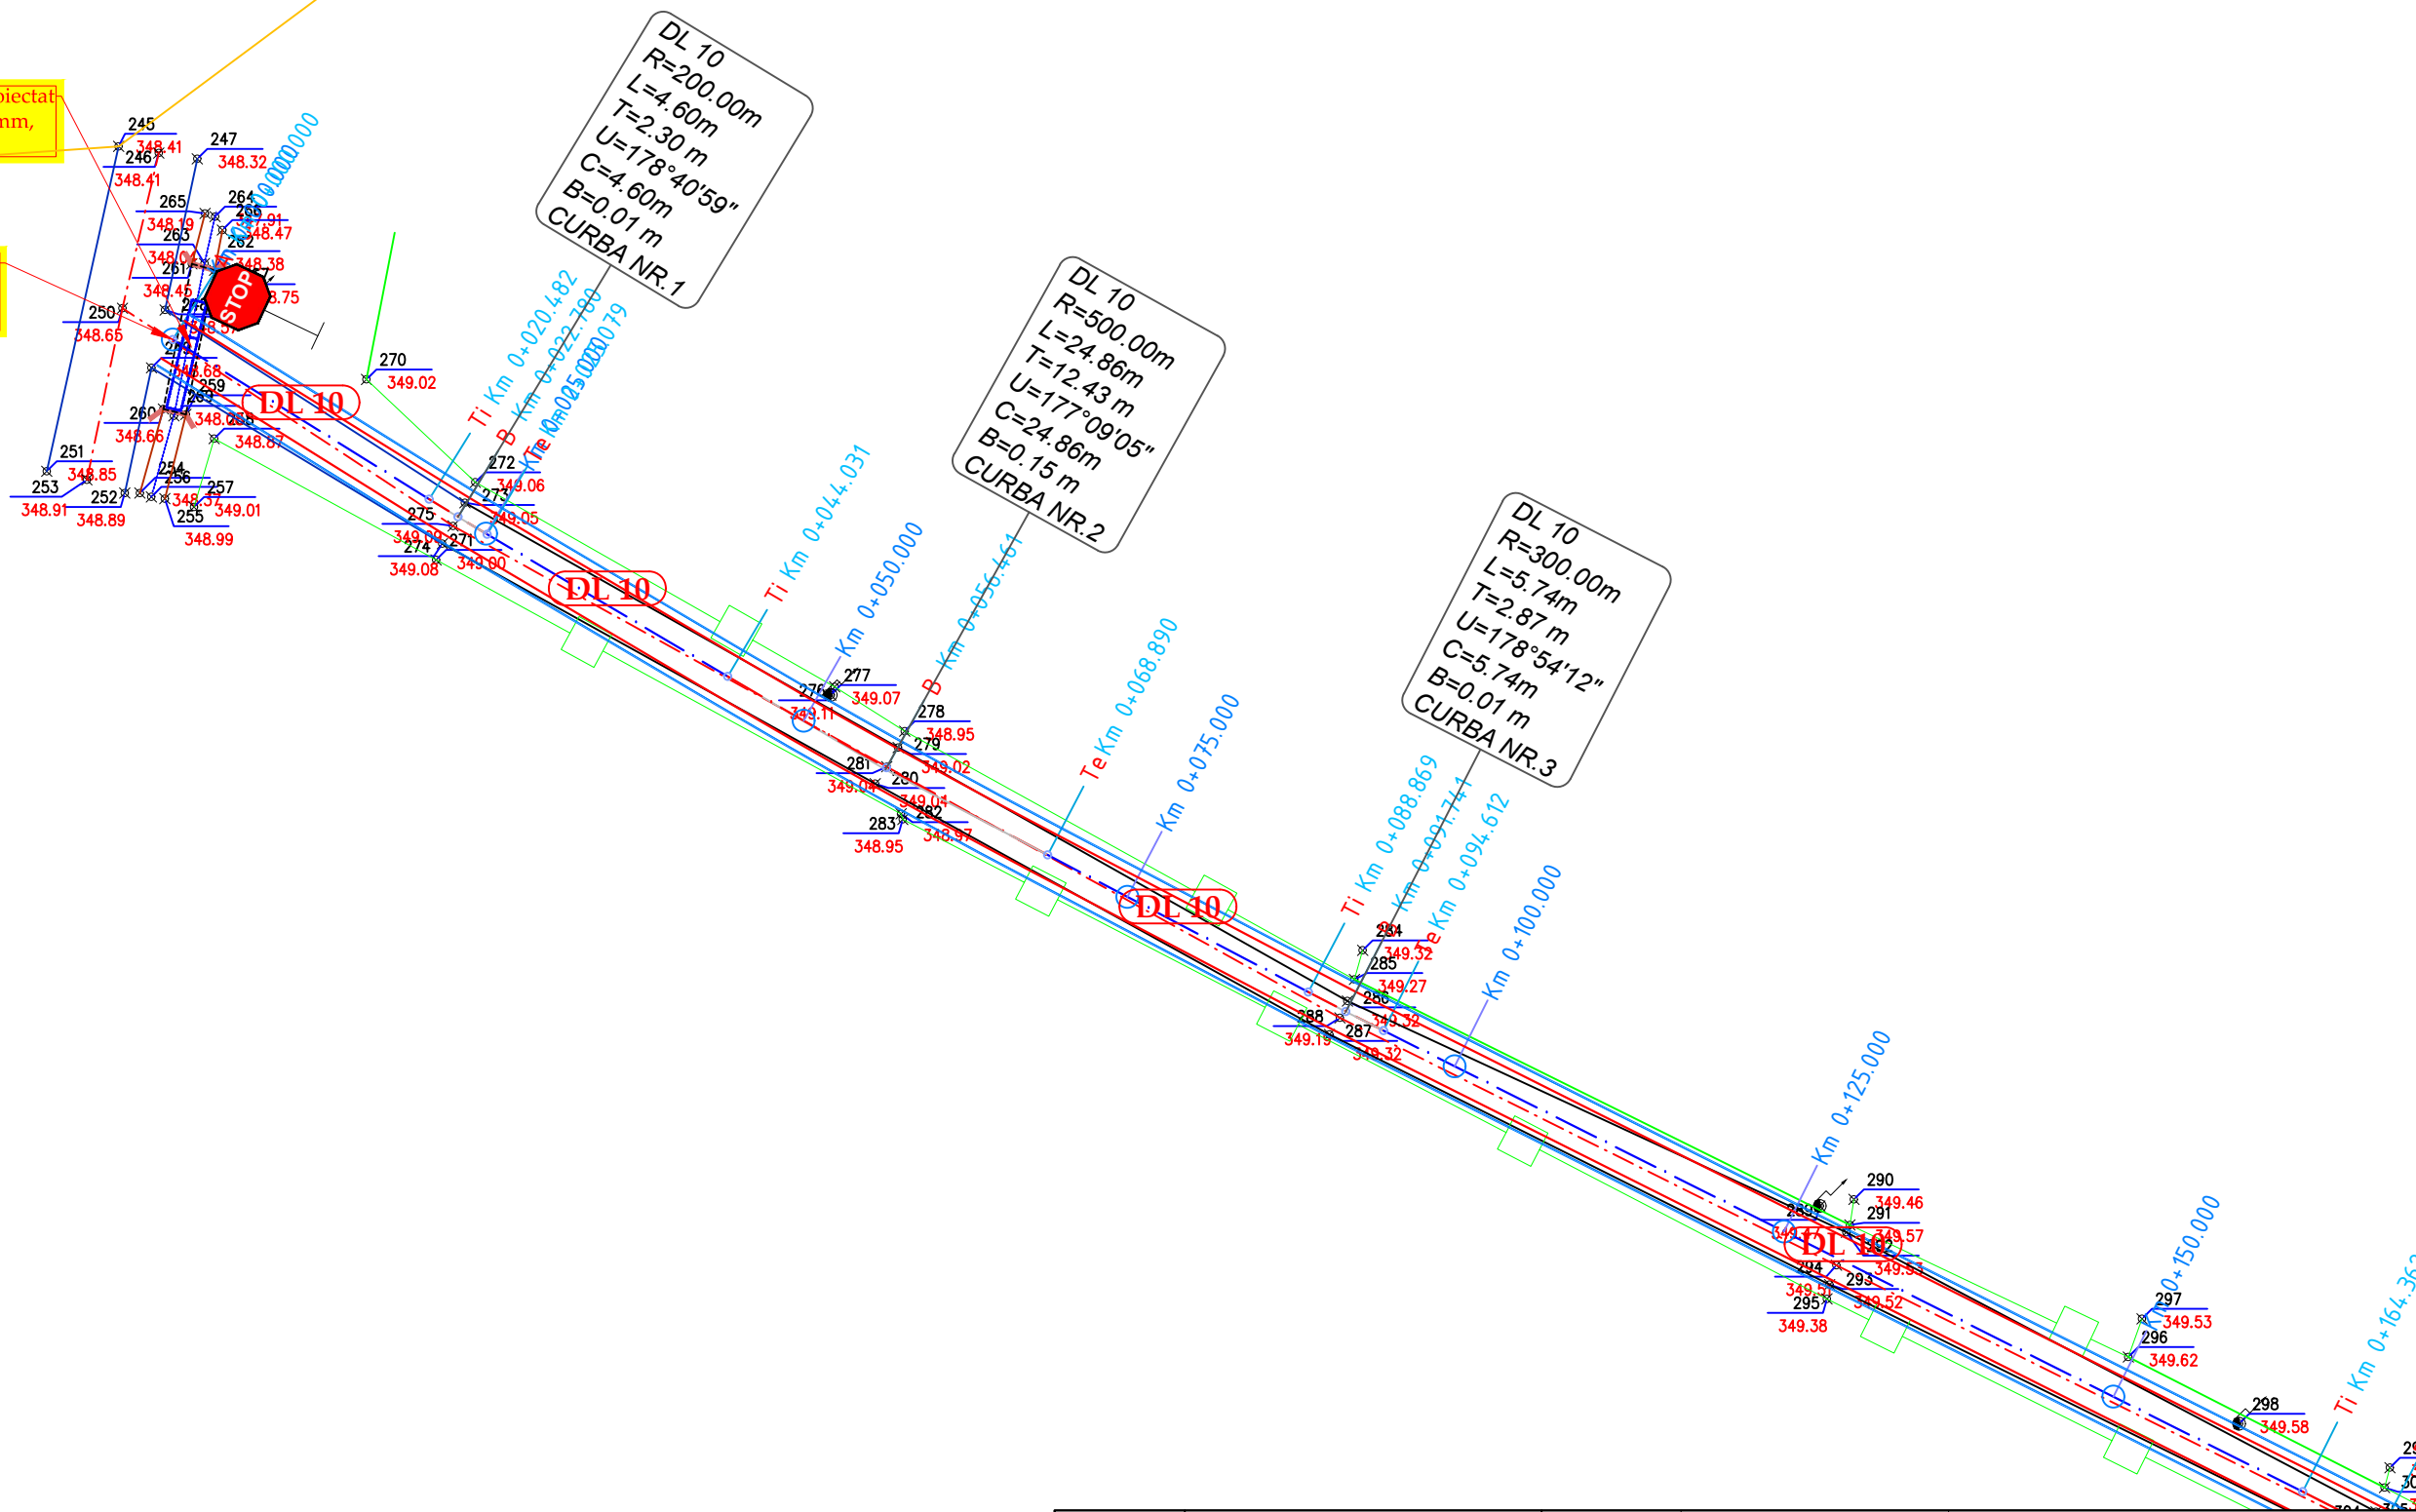

Verificator		Cerinta	Referat de verificare	Semnătura: Număr:		
Proiectant de specialitate: S.C. AQUA PROJECT S.R.L. Str. Petru Rares, nr. 63, Piatra Neamt C.U.I. J27/580/2010 C.I.F. RO-27559846 Tel/Fax : 0233624426				DENUMIREA PROIECTULUI: MODERNIZARE DC 64 VEJA-VLADNICELE SI A UNOR DRUMURI LOCALE IN COMUNA STANITA, JUDEȚUL NEAMȚ AMPLASAMENT: Comuna Stanita, județul Neamț BENEFICIAR : Comuna Stanita, județul Neamț	PROIECT Nr./2019	
PROIECTAT	Ing. Bulboaca Gheorghita-Marian		SCARA 1:500	PLAN DE SITUATIE DL 10		
DESENAT	Ing. Bulboaca Gheorghita-Marian		DATA 2019			Faza: S.F.
SEF PROIECT	Ing. Craciun Eugeniu					PLANSA PL 2.15

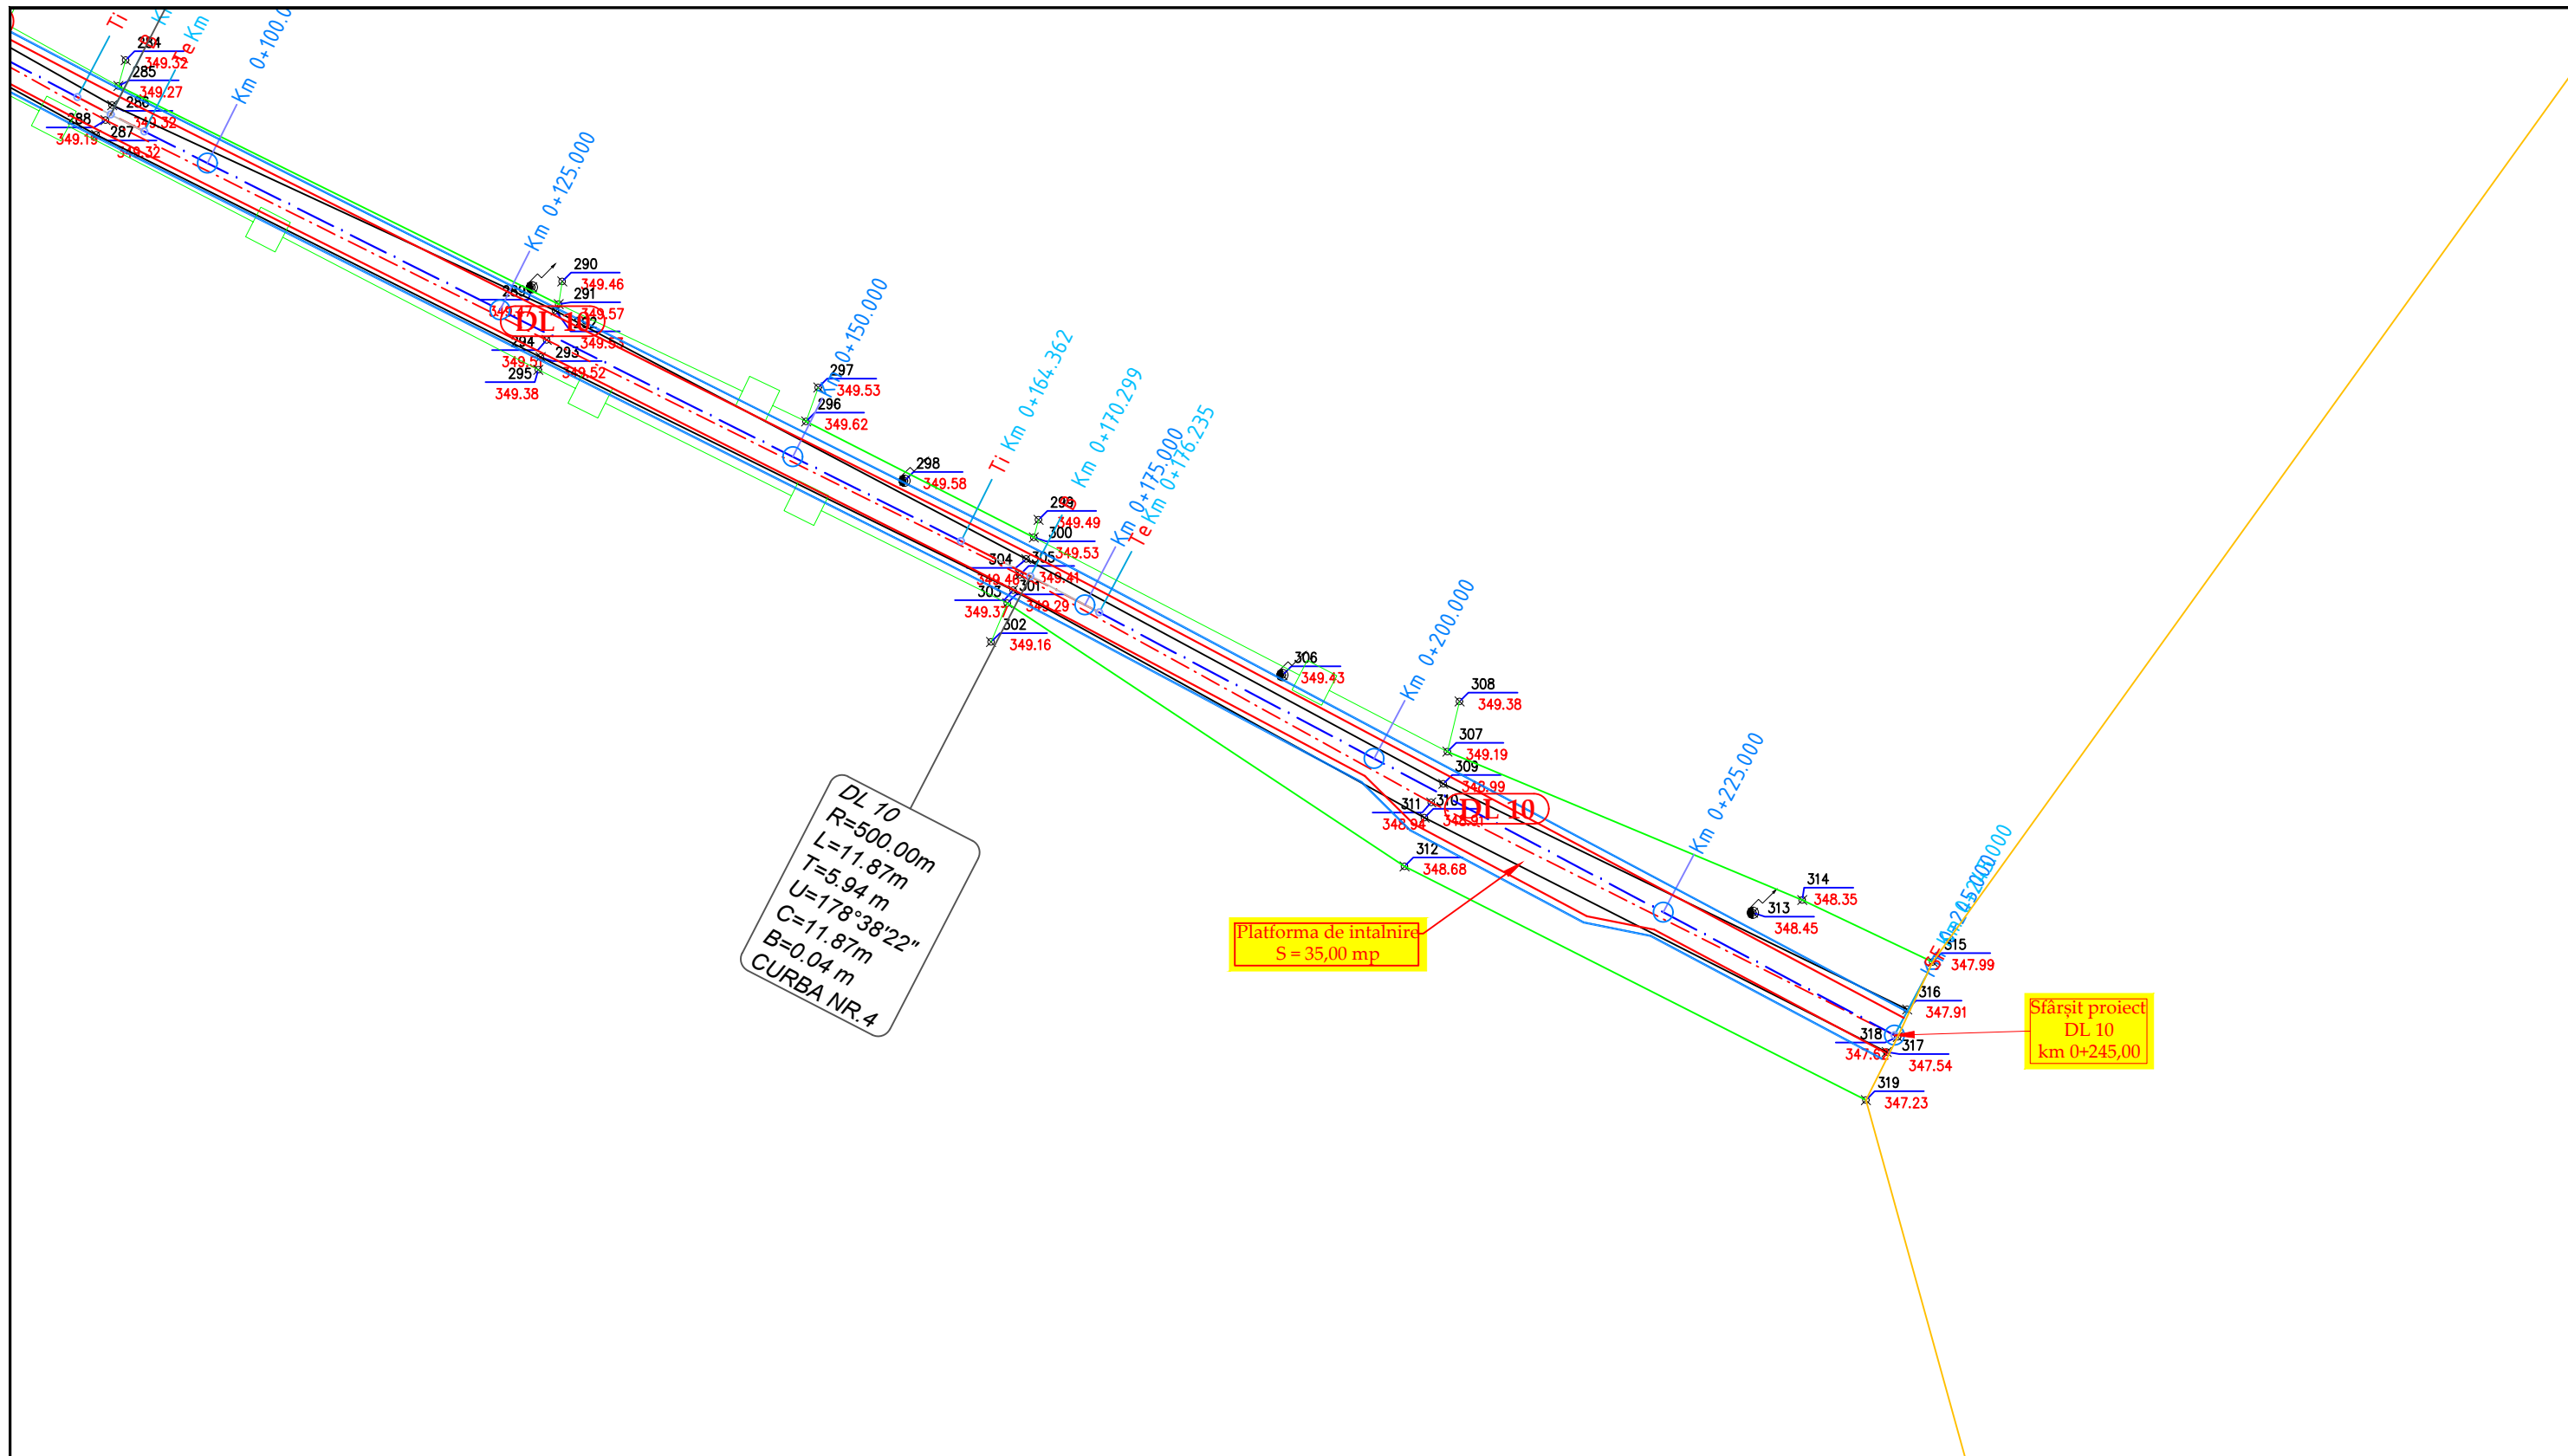


DL 10
 R=500.00m
 L=11.87m
 T=5.94 m
 U=178°38'22"
 C=11.87m
 B=0.04 m
 CURBA NR.4


Platforma de intalnire
 S = 35,00 mp

Sfârșit proiect
 DL 10
 km 0+245,00


Verificator		Cerinta	Referat de verificare	Semnătura:	
				Număr:	
Proiectant de specialitate: S.C. AQUA PROJECT S.R.L. Str. Petru Rares, nr. 63, Piatra Neamt C.U.I. J27/580/2010 C.I.F. RO-27559846 Tel/Fax : 0233624426				DENUMIREA PROIECTULUI: MODERNIZARE DC 64 VEJA-VLADNICELE SI A UNOR DRUMURI LOCALE IN COMUNA STANITA, JUDETUL NEAMT AMPLASAMENT: Comuna Stanita, județul Neamț BENEFICIAR : Comuna Stanita, județul Neamț	
PROIECTAT	Ing. Bulboaca Gheorghita-Marian		SCARA	PLAN DE SITUATIE DL 10	
DESENAT	Ing. Bulboaca Gheorghita-Marian		DATA		
SEF PROIECT	Ing. Craciun Eugeniu		2019		
					PROIECT Nr./2019 Faza: S.F. PLANSA PL 2.16

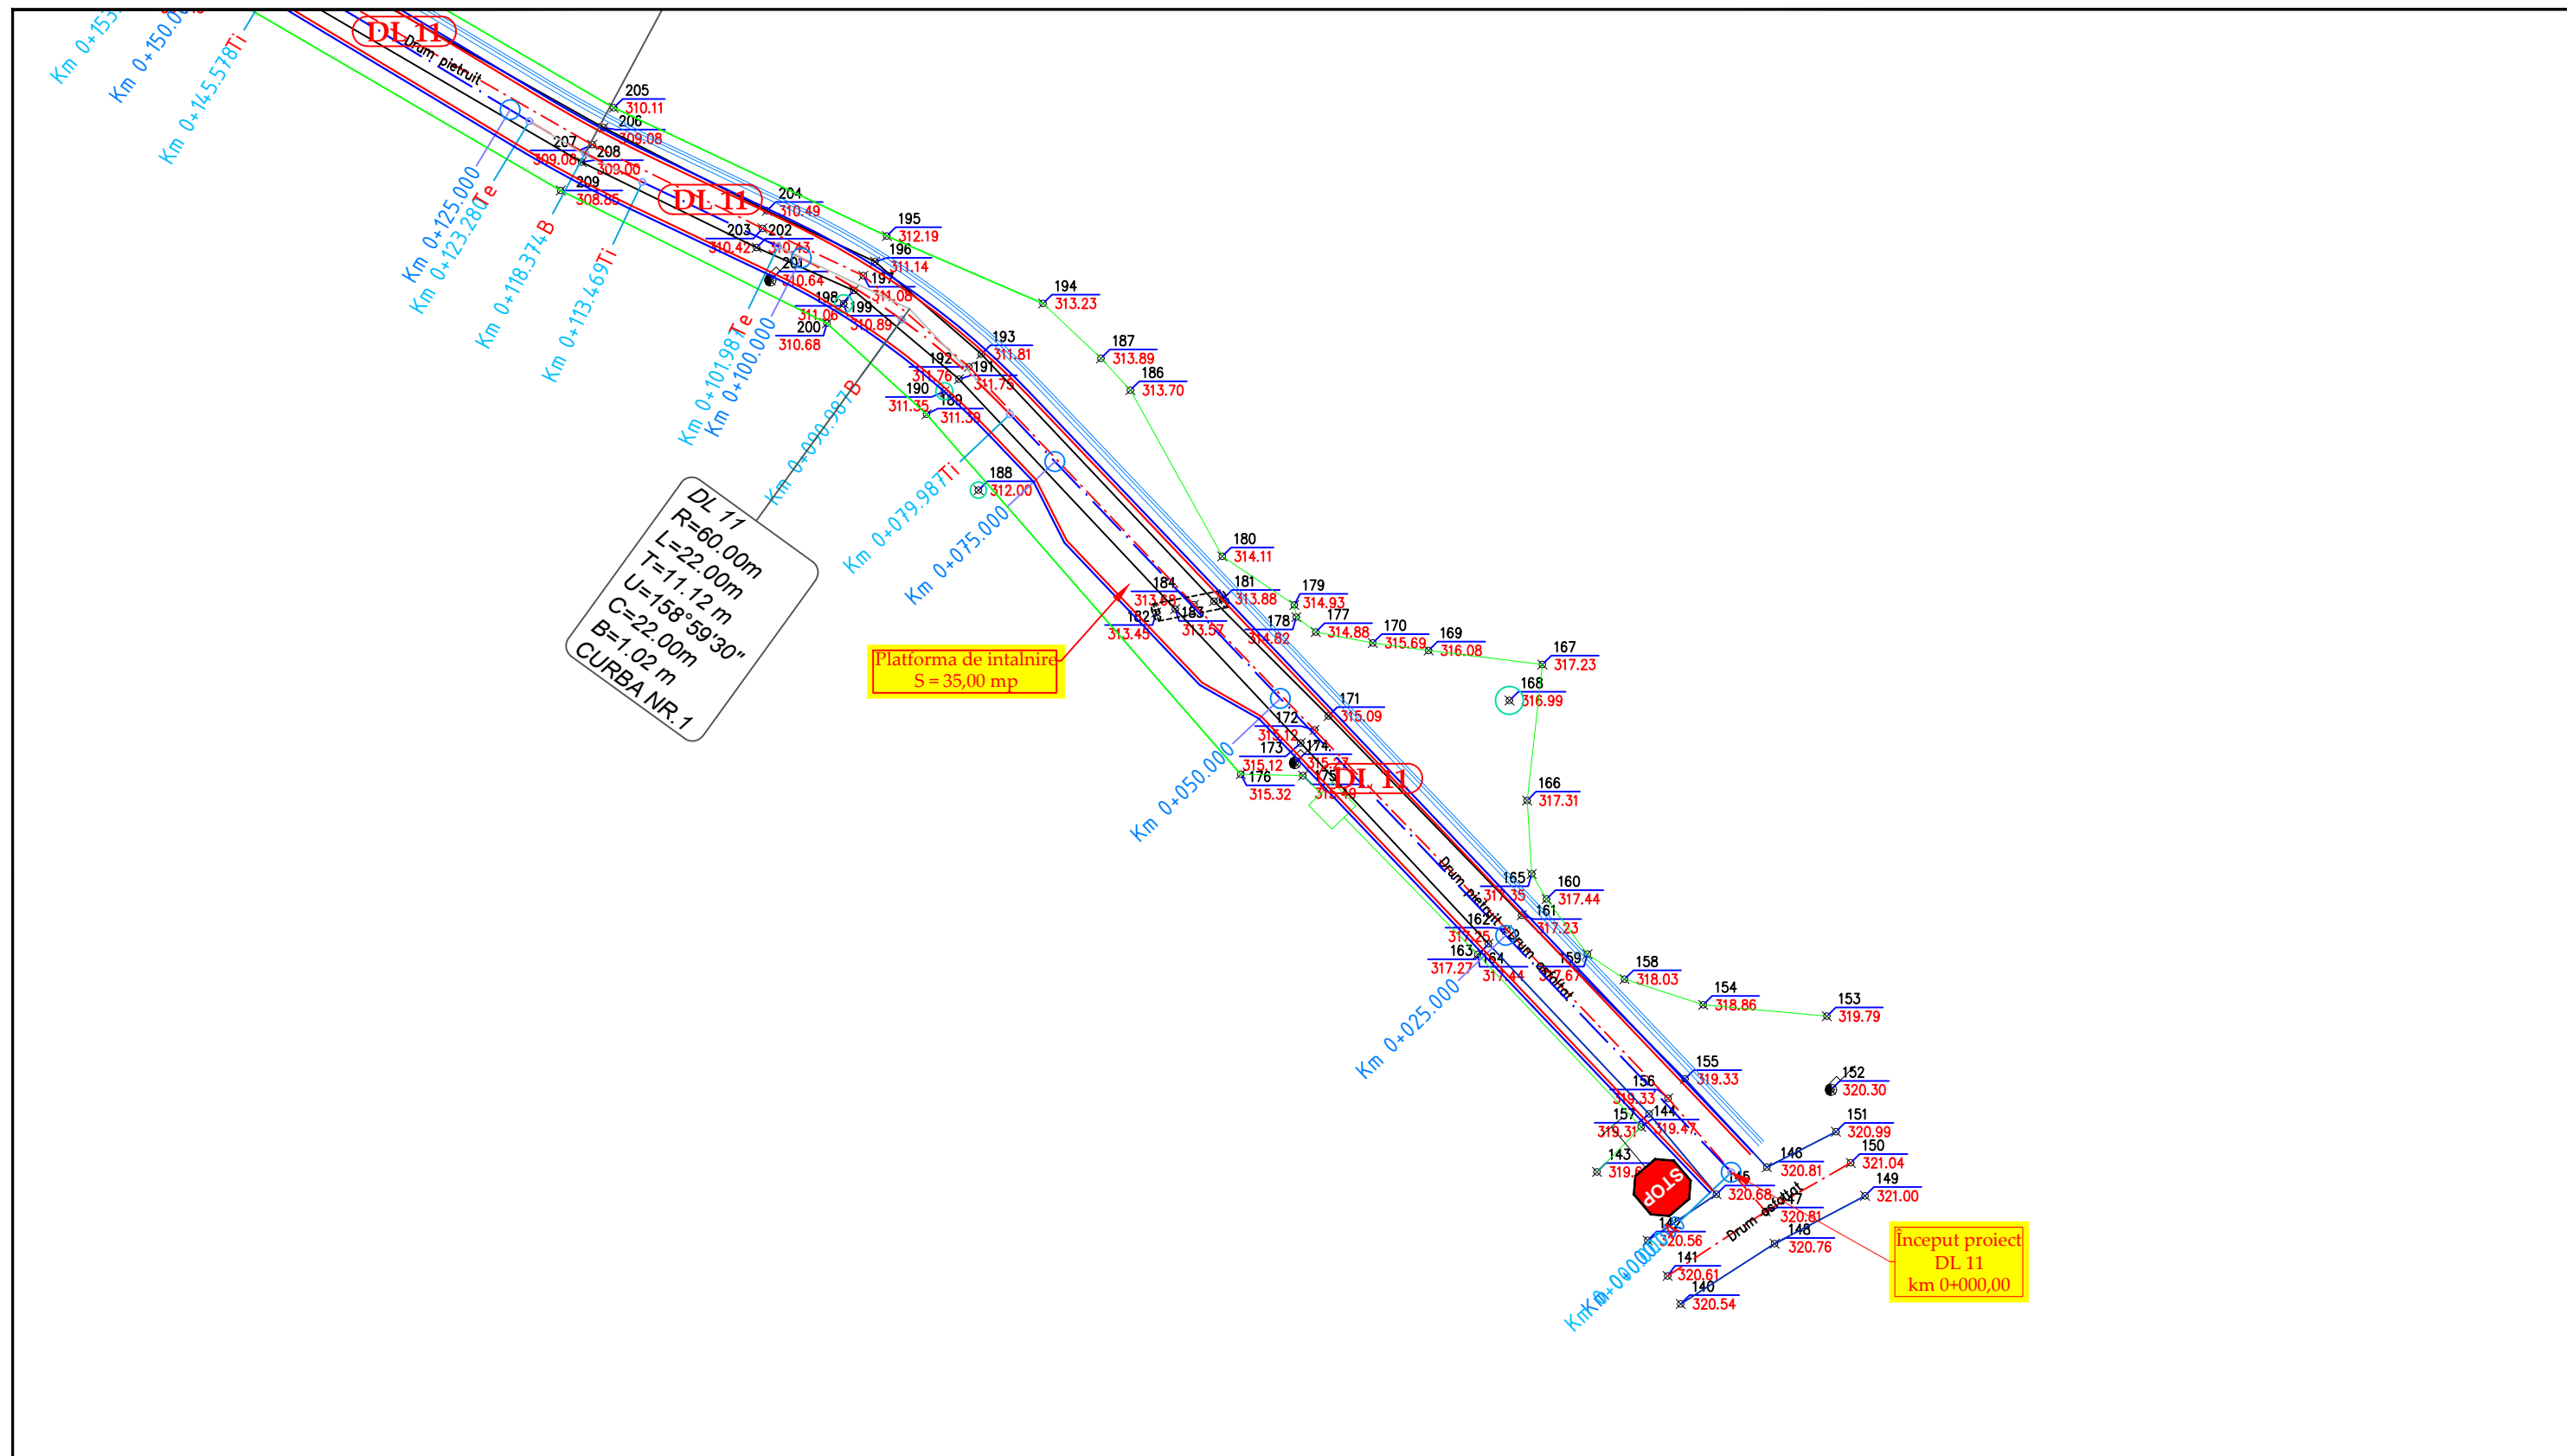

Verificator	Cerinta	Referat de verificare	Semnătura:	
			Număr:	
Proiectant de specialitate: S.C. AQUA PROJECT S.R.L. Str. Petru Rares, nr. 63, Piatra Neamt C.U.I. J27/580/2010 C.I.F. RO-27559846 Tel/Fax : 0233624426		DENUMIREA PROIECTULUI: MODERNIZARE DC 64 VEJA-VLADNICELE SI A UNOR DRUMURI LOCALE IN COMUNA STANITA, JUDEȚUL NEAMȚ AMPLASAMENT: Comuna Stanita, județul Neamț BENEFICIAR : Comuna Stanita, județul Neamț	PROIECT Nr./2019	
PROIECTAT	Ing. Bulboaca Gheorghita-Marian	PLAN DE SITUATIE DL 11	Faza: S.F.	
DESENAT	Ing. Bulboaca Gheorghita-Marian		PLANSĂ PL 2.17	
SEF PROIECT	Ing. Craciun Eugeniu			

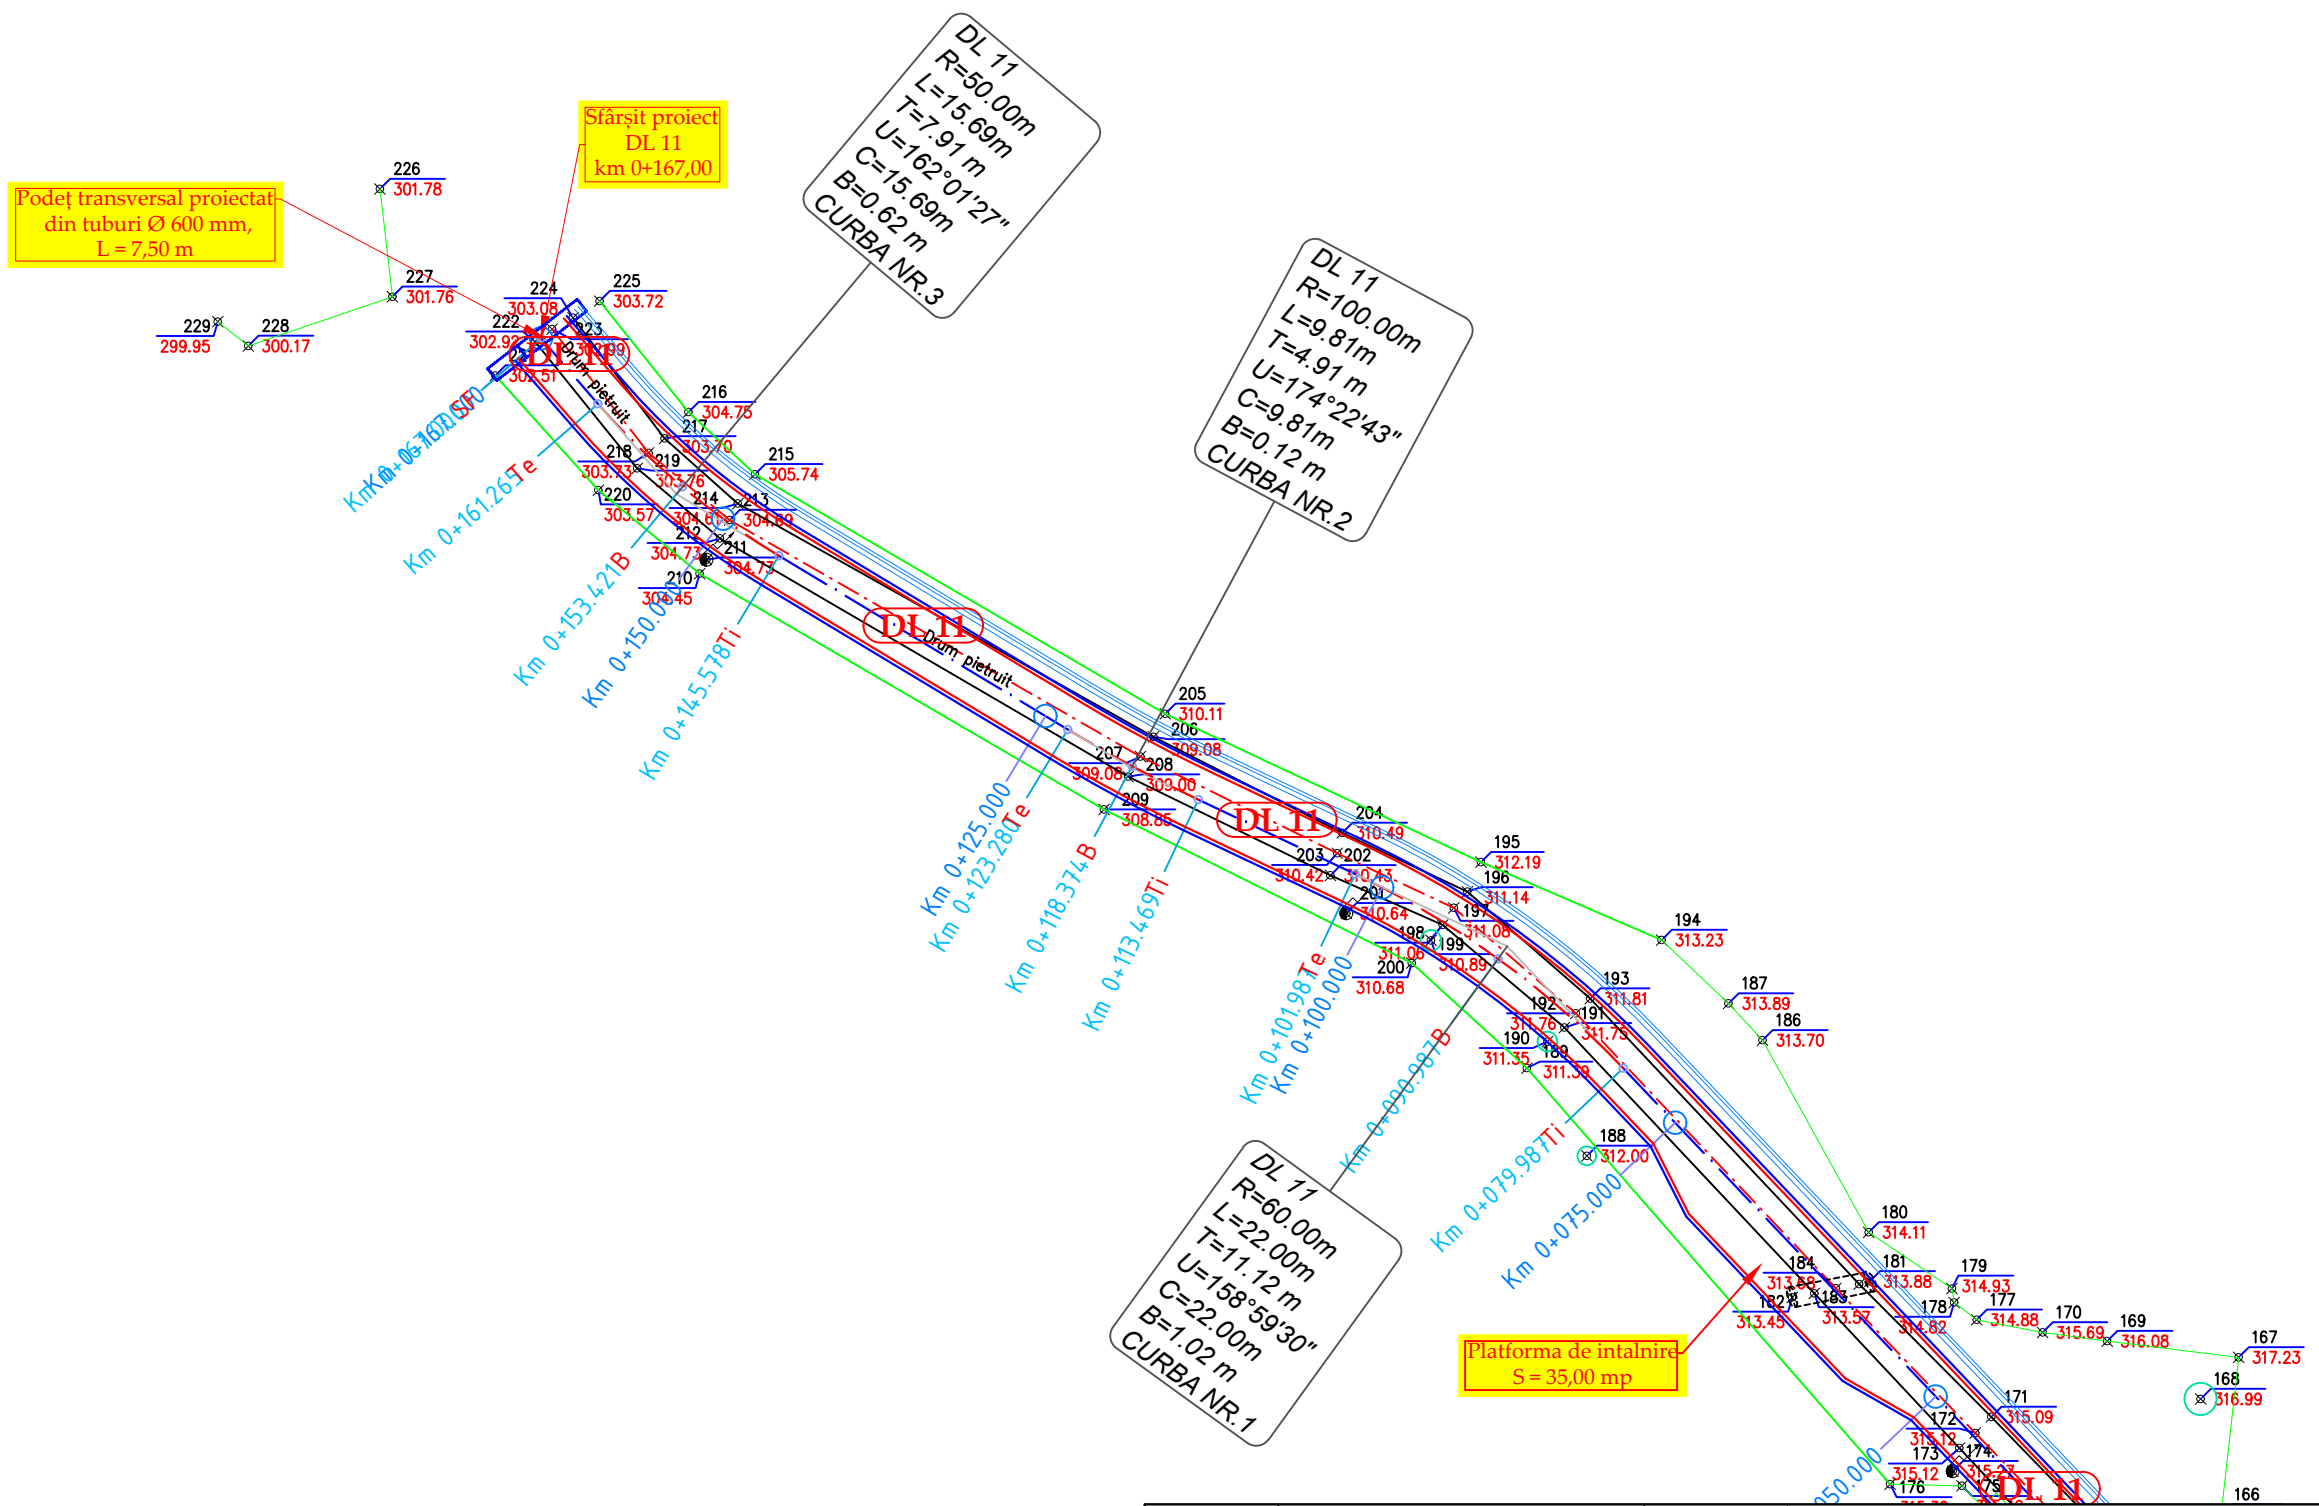

Verificator		Cerinta	Referat de verificare	Semnătura: Număr:	
Proiectant de specialitate: S.C. AQUA PROJECT S.R.L. Str. Petru Rares, nr. 63, Piatra Neamt C.U.I. J27/580/2010 C.I.F. RO-27559846 Tel/Fax : 0233624426			DENUMIREA PROIECTULUI: MODERNIZARE DC 64 VEJA-VLADNICELE SI A UNOR DRUMURI LOCALE IN COMUNA STANITA, JUDEȚUL NEAMȚ AMPLASAMENT: Comuna Stanita, județul Neamț BENEFICIAR : Comuna Stanita, județul Neamț DENUMIRE PLANȘĂ: PLAN DE SITUATIE DL 11	PROIECT Nr./2019	Faza: S.F.
PROIECTAT	Ing. Bulboaca Gheorghita-Marian		SCARA 1:500		
DESENAT	Ing. Bulboaca Gheorghita-Marian		DATA 2019		
SEF PROIECT	Ing. Craciun Eugeniu				PLANSA PL 2.18

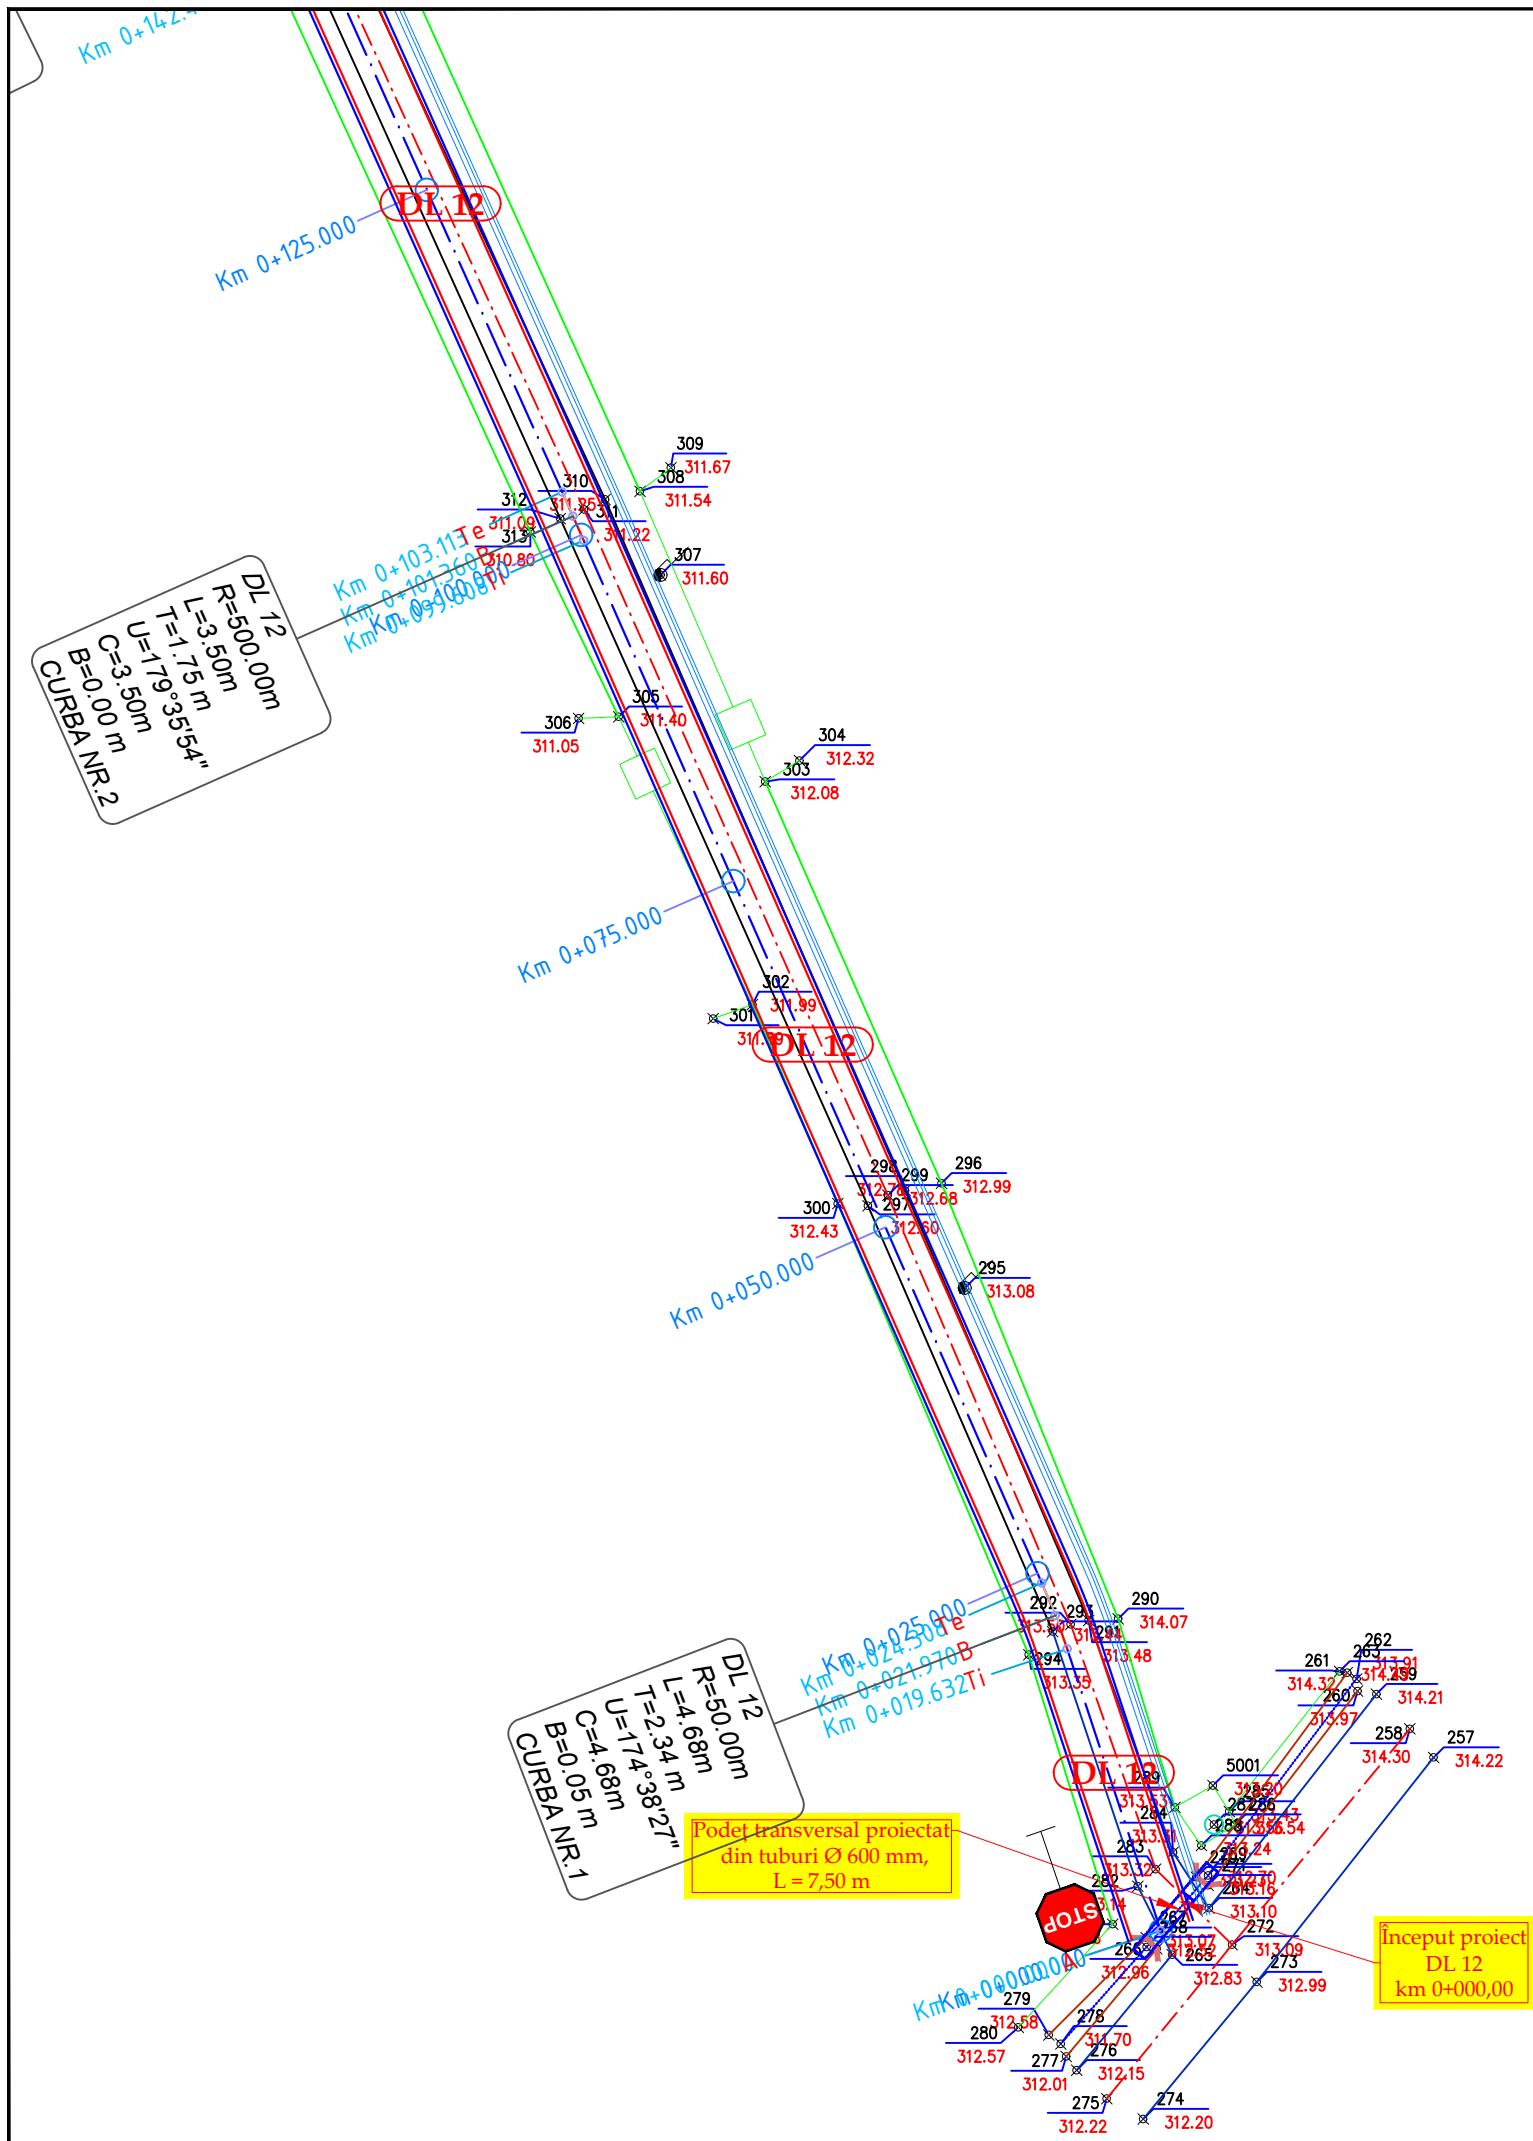

Verificator		Cerinta	Referat de verificare	Semnătura: Număr:	
PROIECTAT	Ing. Bulboaca Gheorghita-Marian	<i>Buly</i>	DENUMIREA PROIECTULUI: MODERNIZARE DC 64 VEJA-VLADNICELE SI A UNOR DRUMURI LOCALE IN COMUNA STANITA, JUDEȚUL NEAMȚ AMPLASAMENT: Comuna Stanita, județul Neamț BENEFICIAR : Comuna Stanita, județul Neamț DENUMIRE PLANȘĂ: PLAN DE SITUATIE DL 12	PROIECT Nr./2019	
DESENAT	Ing. Bulboaca Gheorghita-Marian	<i>Buly</i>		Faza: S.F.	
SEF PROIECT	Ing. Craciun Eugeniu	<i>EE</i>		PLANSA PL 2.19	

Proiectant de specialitate:
S.C. AQUA PROJECT S.R.L.
 Str. Petru Rares, nr. 63, Piatra Neamt
 C.U.I. J27/580/2010
 C.I.F. RO-27559846
 Tel/Fax : 0233624426



SCARA
1:500

DATA
2019

Sfârșit proiect
DL 12
km 0+223,00

Podet transversal proiectat
din tuburi Ø 600 mm,
L = 7,50 m


DL 11
R=60.00m
L=22.00m
T=11.12 m
U=158°59'30"
B=1.02 m
CURBA NR.1

Platforma
S = 35


DL 12
R=200.00m
L=12.41m
T=6.21 m
U=176°26'38"
B=0.10 m
CURBA NR.4

DL 12
R=200.00m
L=13.58m
T=6.79 m
U=176°06'37"
B=0.12 m
CURBA NR.3

DL 12
R=500.00m
L=3.50m
T=1.75 m
U=179°35'54"
B=0.00 m
CURBA NR.2

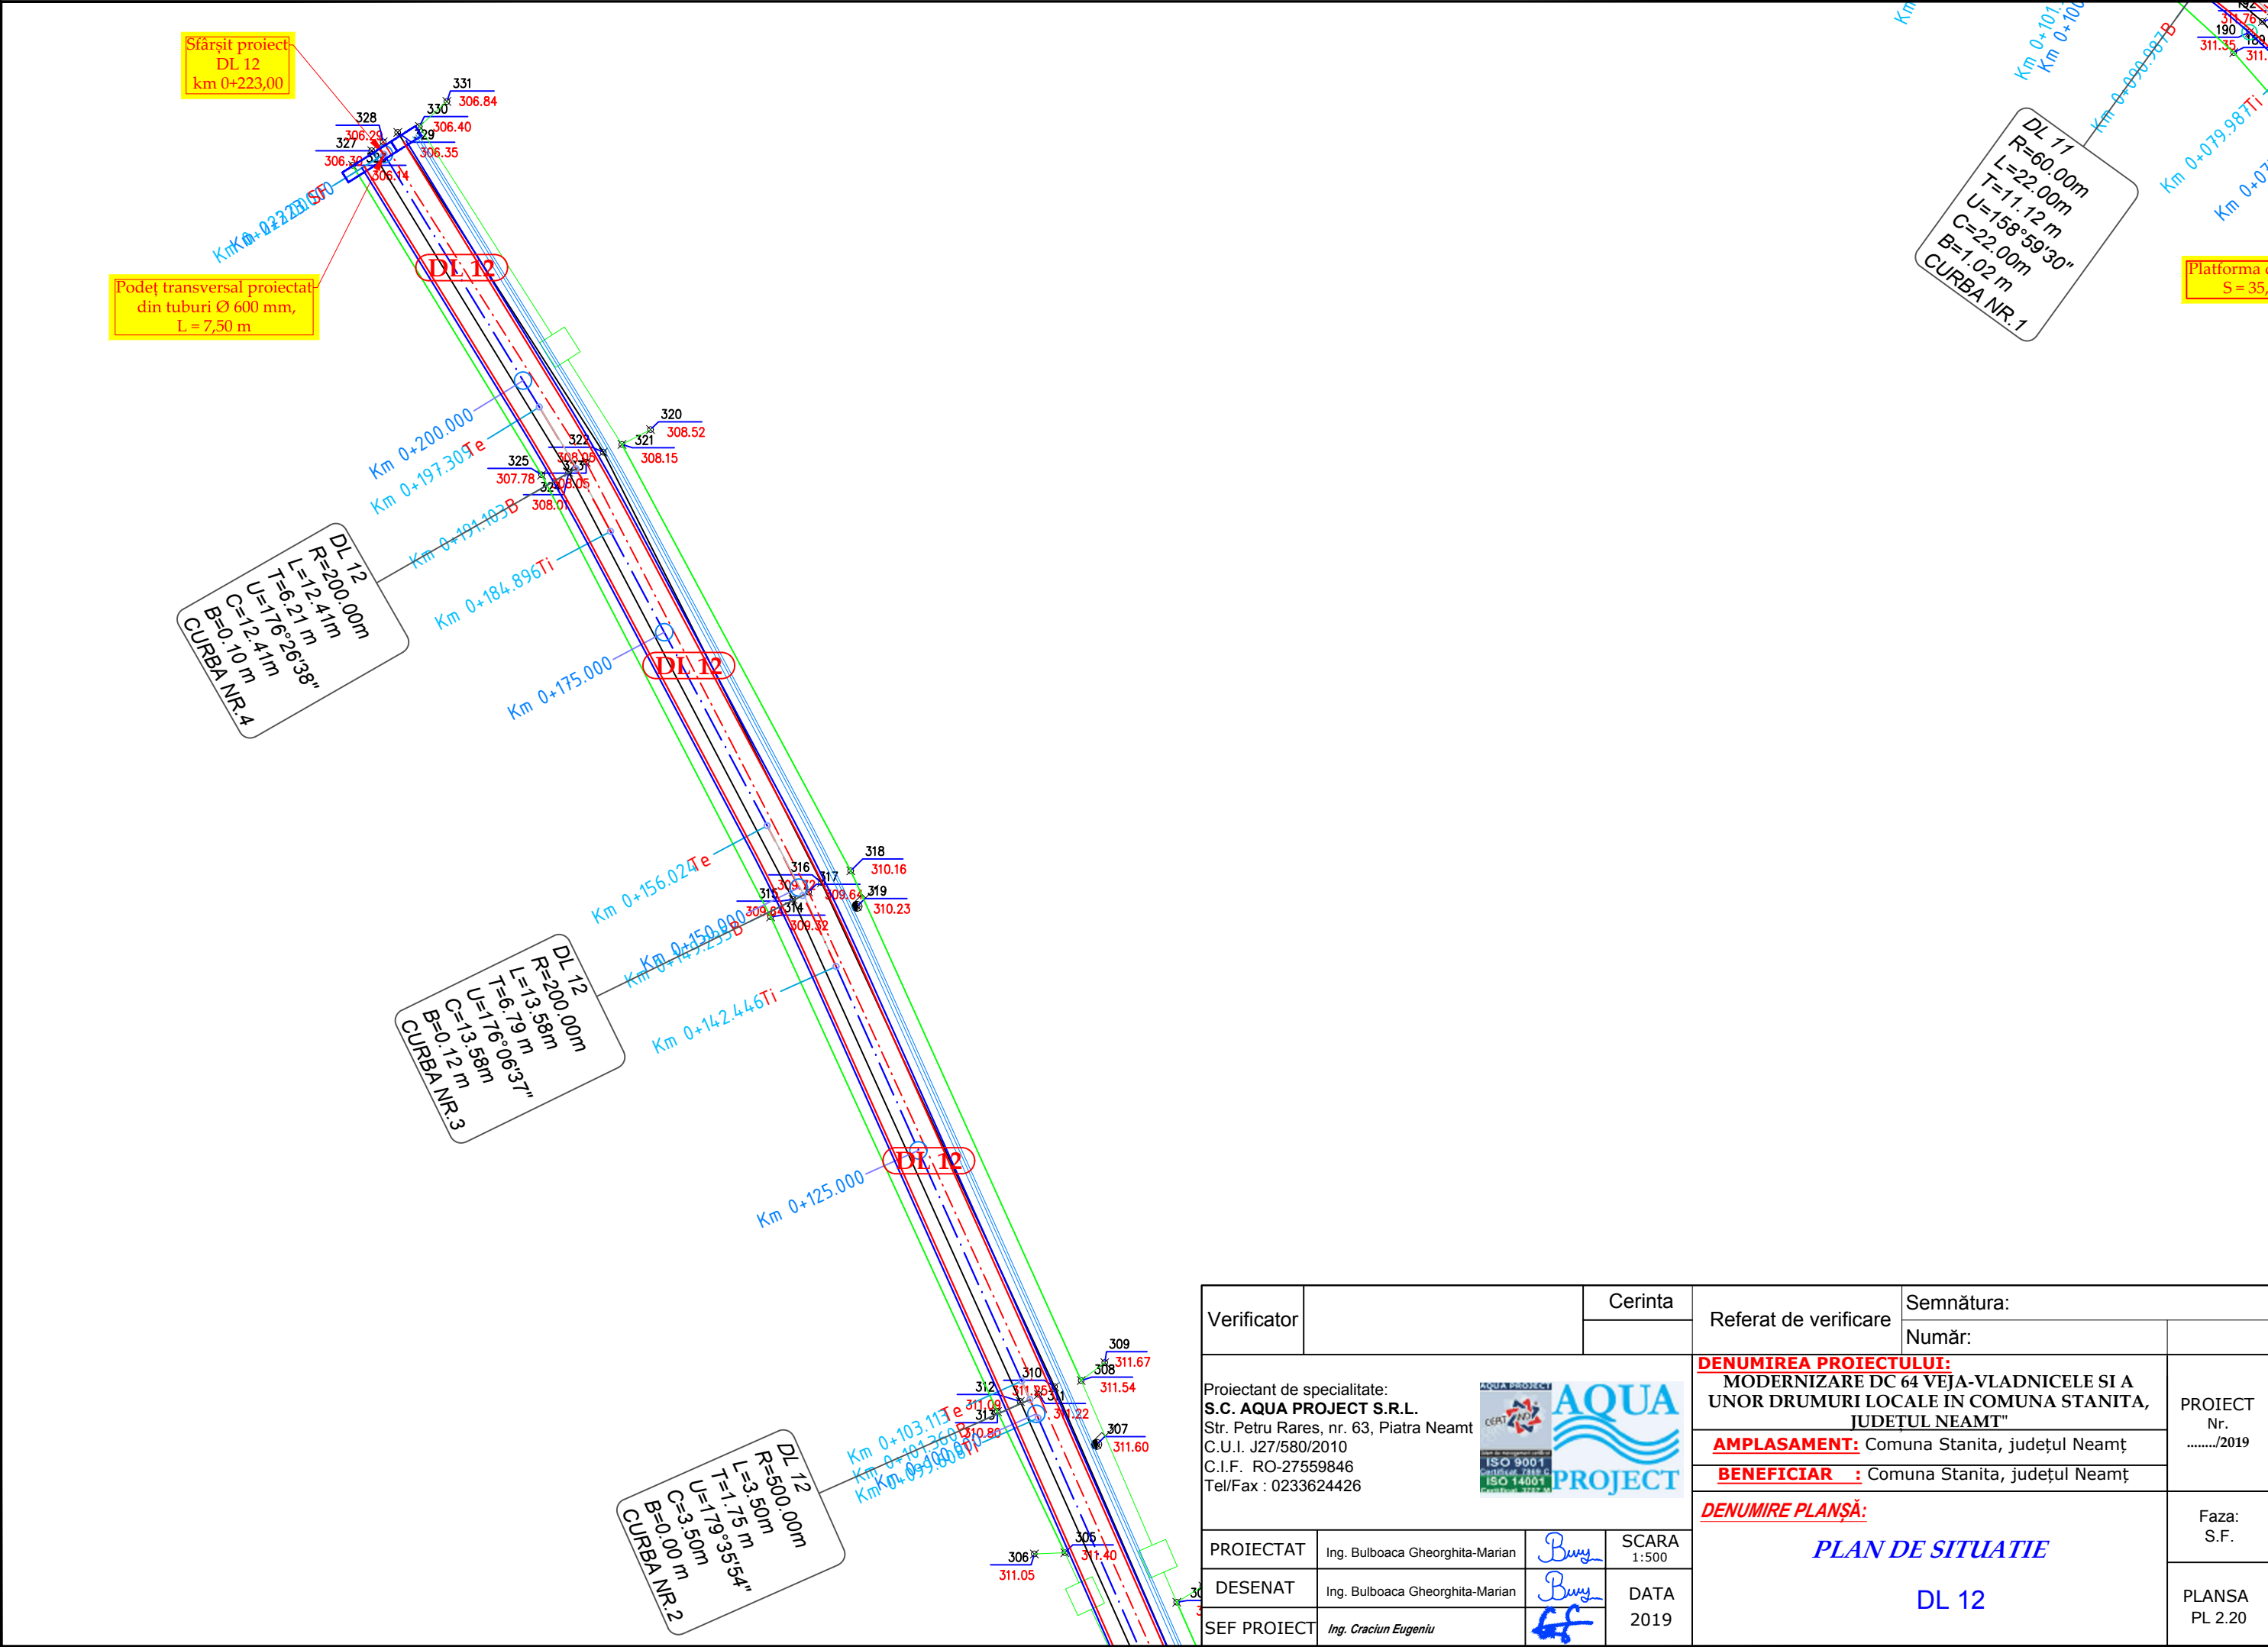

Verificator		Cerinta	Referat de verificare	Semnătura: Număr:	
PROIECTAT	Ing. Bulboaca Gheorghita-Marian	<i>Buly</i>	DENUMIREA PROIECTULUI: MODERNIZARE DC 64 VEJA-VLADNICELE SI A UNOR DRUMURI LOCALE IN COMUNA STANITA, JUDETUL NEAMT" AMPLASAMENT: Comuna Stanita, județul Neamț BENEFICIAR : Comuna Stanita, județul Neamț DENUMIRE PLANȘĂ: PLAN DE SITUATIE DL 12	PROIECT Nr./2019	
DESEMAT	Ing. Bulboaca Gheorghita-Marian	<i>Buly</i>		Faza: S.F.	
SEF PROIECT	Ing. Craciun Eugeniu	<i>EE</i>		PLANSĂ PL 2.20	

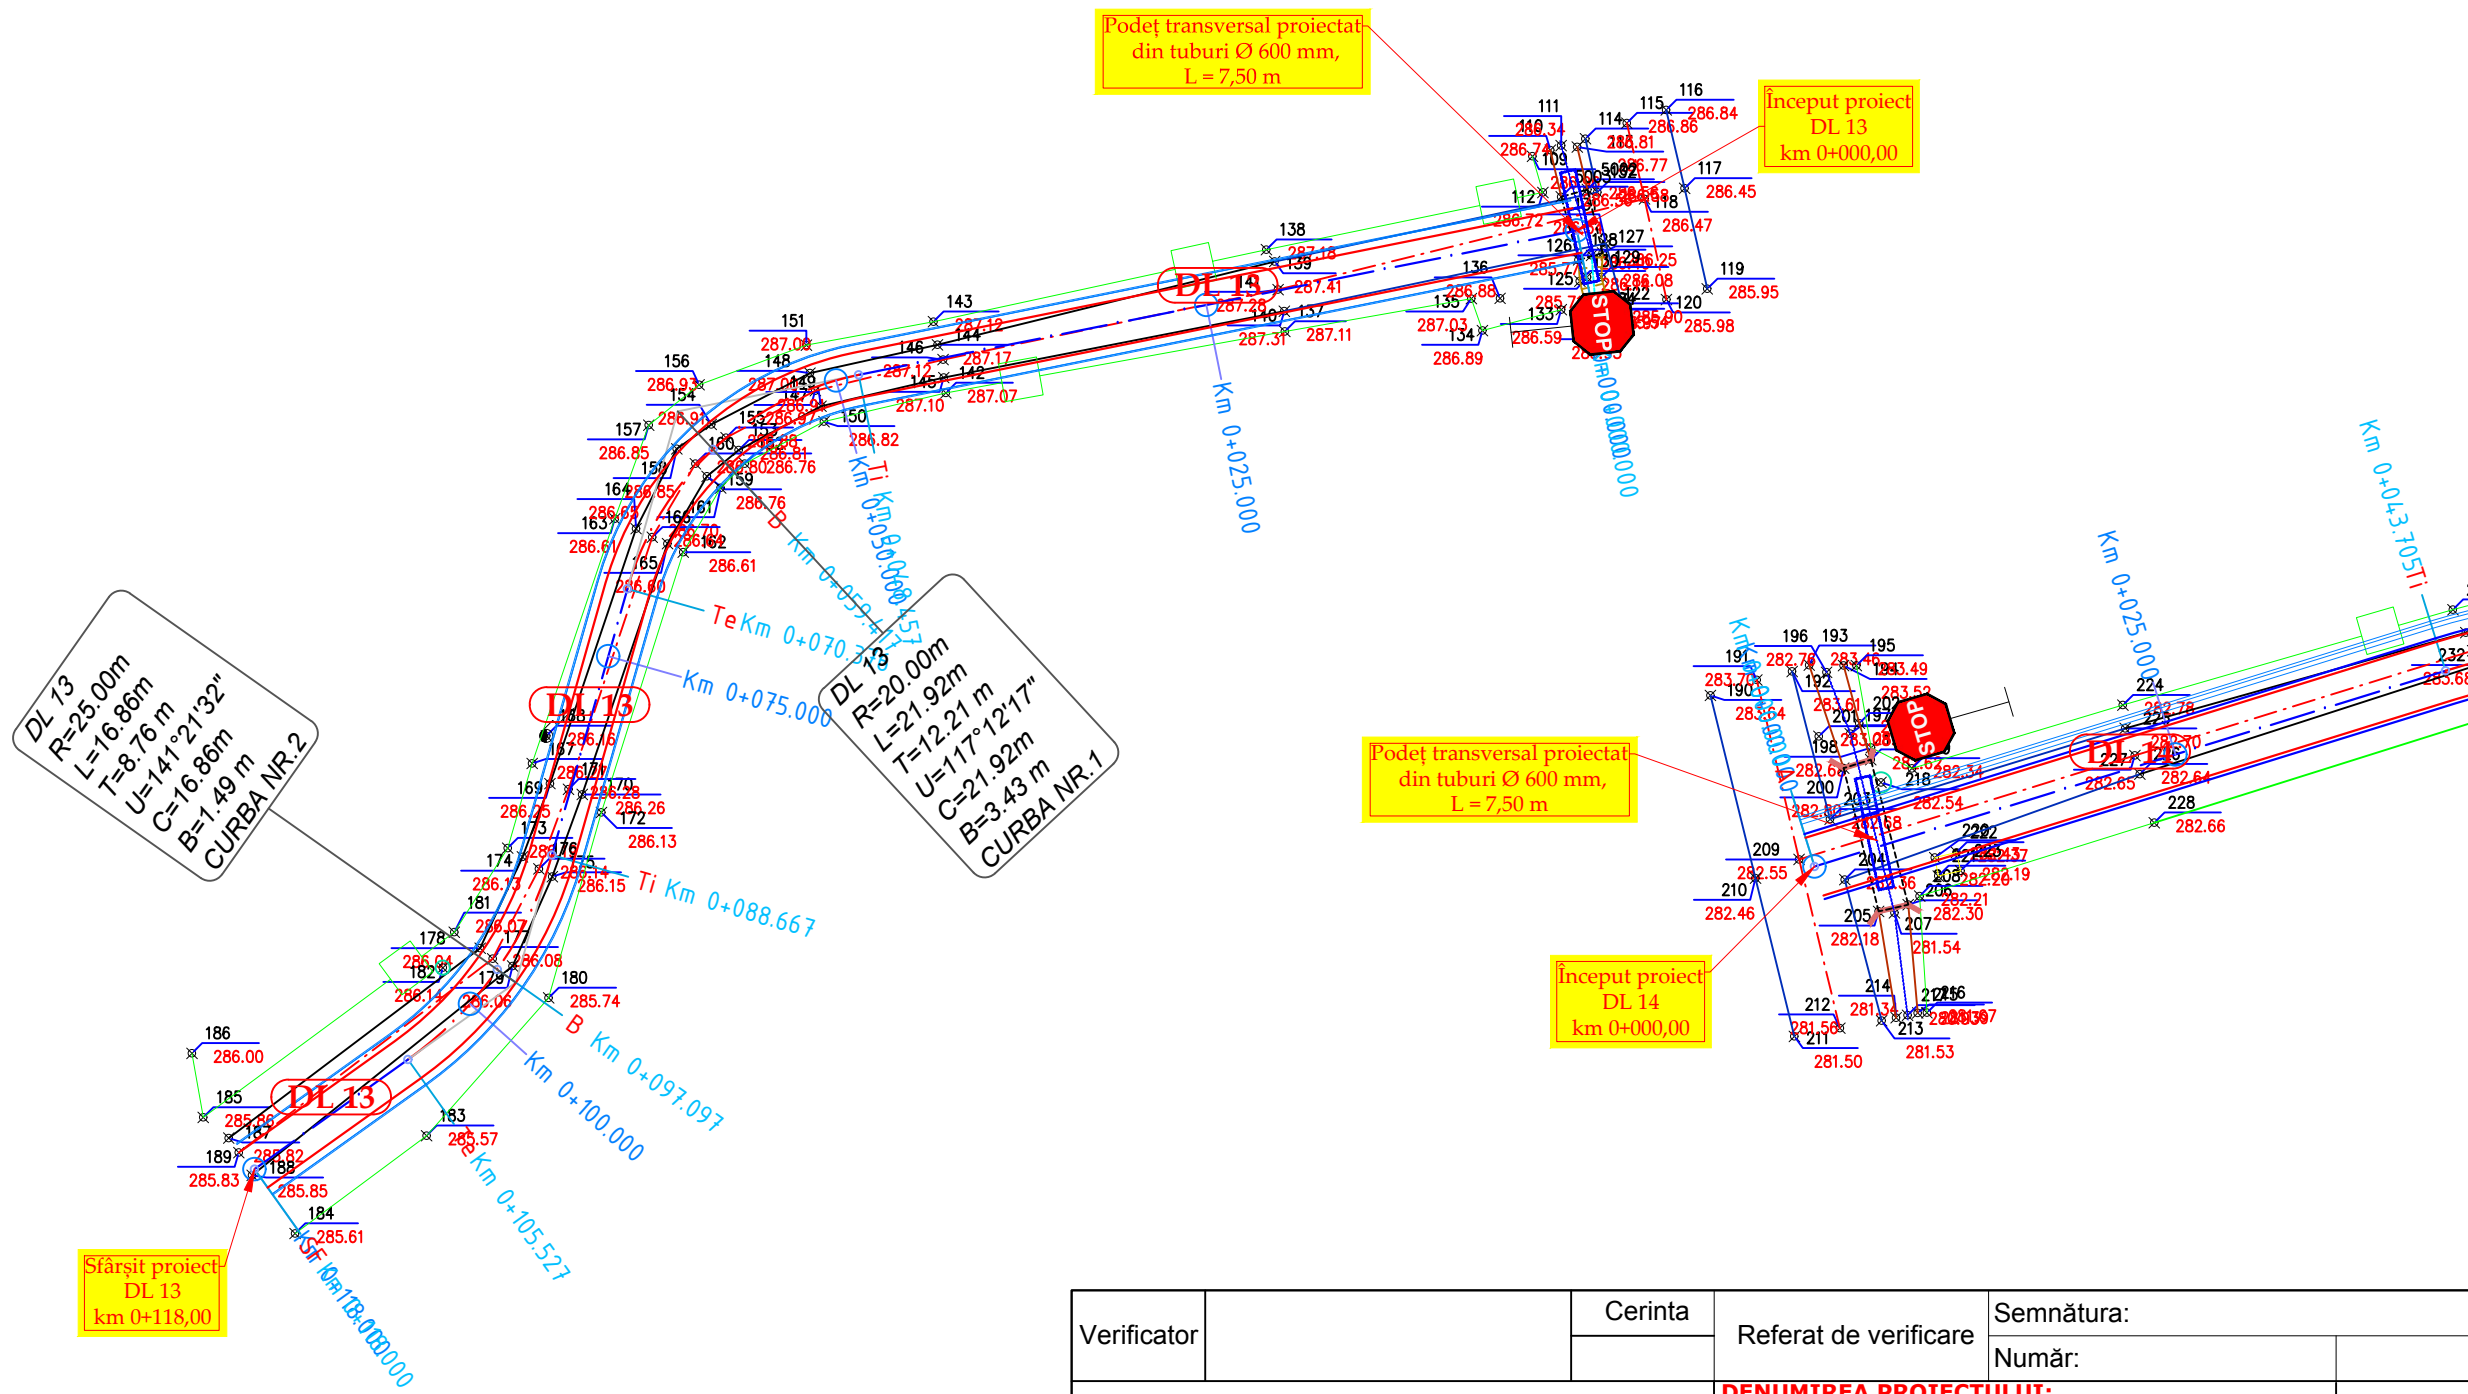

DL 13
 R=25.00m
 L=16.86m
 T=8.76m
 U=141°21'32"
 C=16.86m
 B=1.49m
 CURBA NR.2

DL 13
 R=20.00m
 L=21.92m
 T=12.21m
 U=117°12'17"
 C=21.92m
 B=3.43m
 CURBA NR.1

Sfârșit proiect
 DL 13
 km 0+118,00


Podeț transversal proiectat
 din tuburi Ø 600 mm,
 L = 7,50 m

Început proiect
 DL 13
 km 0+000,00


Podeț transversal proiectat
 din tuburi Ø 600 mm,
 L = 7,50 m

Început proiect
 DL 14
 km 0+000,00


Verificator		Cerinta	Referat de verificare	Semnătura: Număr:	
Proiectant de specialitate: S.C. AQUA PROJECT S.R.L. Str. Petru Rareș, nr. 63, Piatra Neamț C.U.I. J27/580/2010 C.I.F. RO-27559846 Tel/Fax : 0233624426				DENUMIREA PROIECTULUI: MODERNIZARE DC 64 VEJA-VLADNICELE SI A UNOR DRUMURI LOCALE IN COMUNA STANITA, JUDEȚUL NEAMȚ AMPLASAMENT: Comuna Stanita, județul Neamț BENEFICIAR : Comuna Stanita, județul Neamț	PROIECT Nr./2019
PROIECTAT	Ing. Bulboaca Gheorghita-Marian		SCARA 1:500	PLAN DE SITUATIE DL 13	
DESENAT	Ing. Bulboaca Gheorghita-Marian		DATA 2019		
SEF PROIECT	Ing. Craciun Eugeniu				
					PLANSA PL 2.21

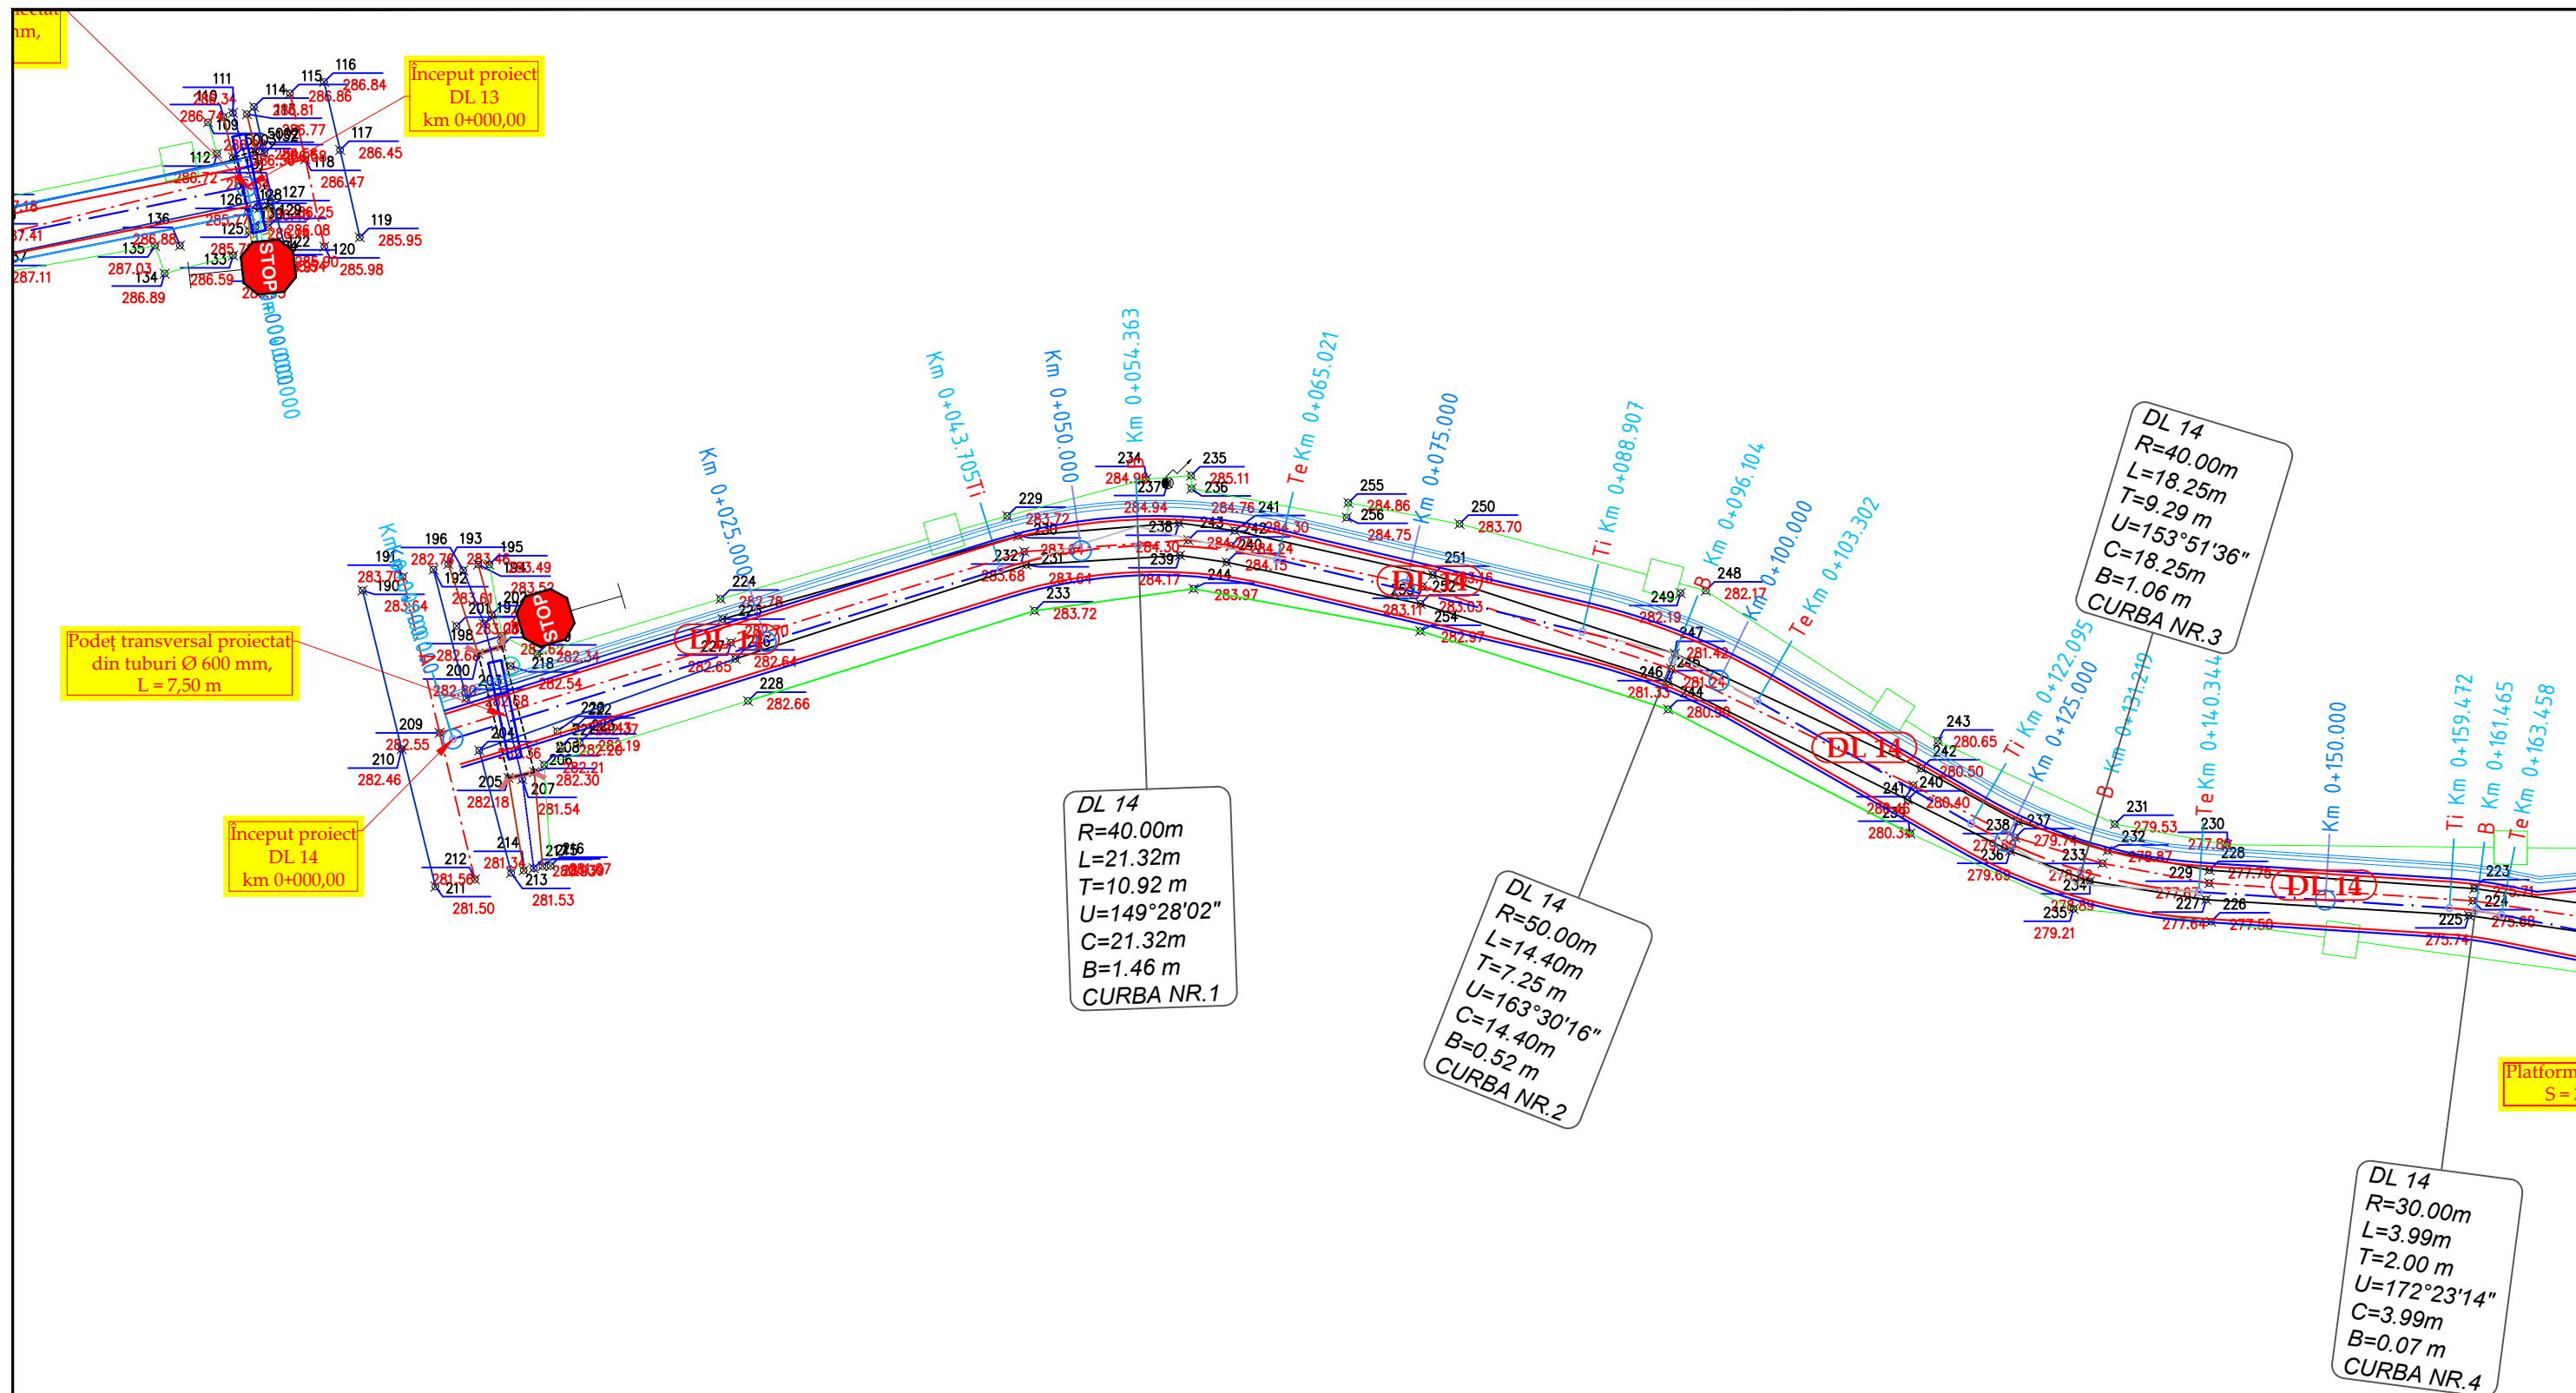

Verificator		Cerinta	Referat de verificare	Semnătura:
				Număr:
Proiectant de specialitate: S.C. AQUA PROJECT S.R.L. Str. Petru Rareș, nr. 63, Piatra Neamț C.U.I. J27/580/2010 C.I.F. RO-27559846 Tel/Fax : 0233624426			DENUMIREA PROIECTULUI: MODERNIZARE DC 64 VEJA-VLADNICELE SI A UNOR DRUMURI LOCALE IN COMUNA STANITA, JUDEȚUL NEAMȚ AMPLASAMENT: Comuna Stanita, județul Neamț BENEFICIAR : Comuna Stanita, județul Neamț	PROIECT Nr./2019
PROIECTAT	Ing. Bulboaca Gheorghita-Marian	<i>Buly</i>	SCARA 1:500	Faza: S.F.
DESENAT	Ing. Bulboaca Gheorghita-Marian	<i>Buly</i>	DATA 2019	PLANSA PL 2.22
SEF PROIECT	Ing. Craciun Eugeniu	<i>EE</i>		
PLAN DE SITUATIE				DL 14

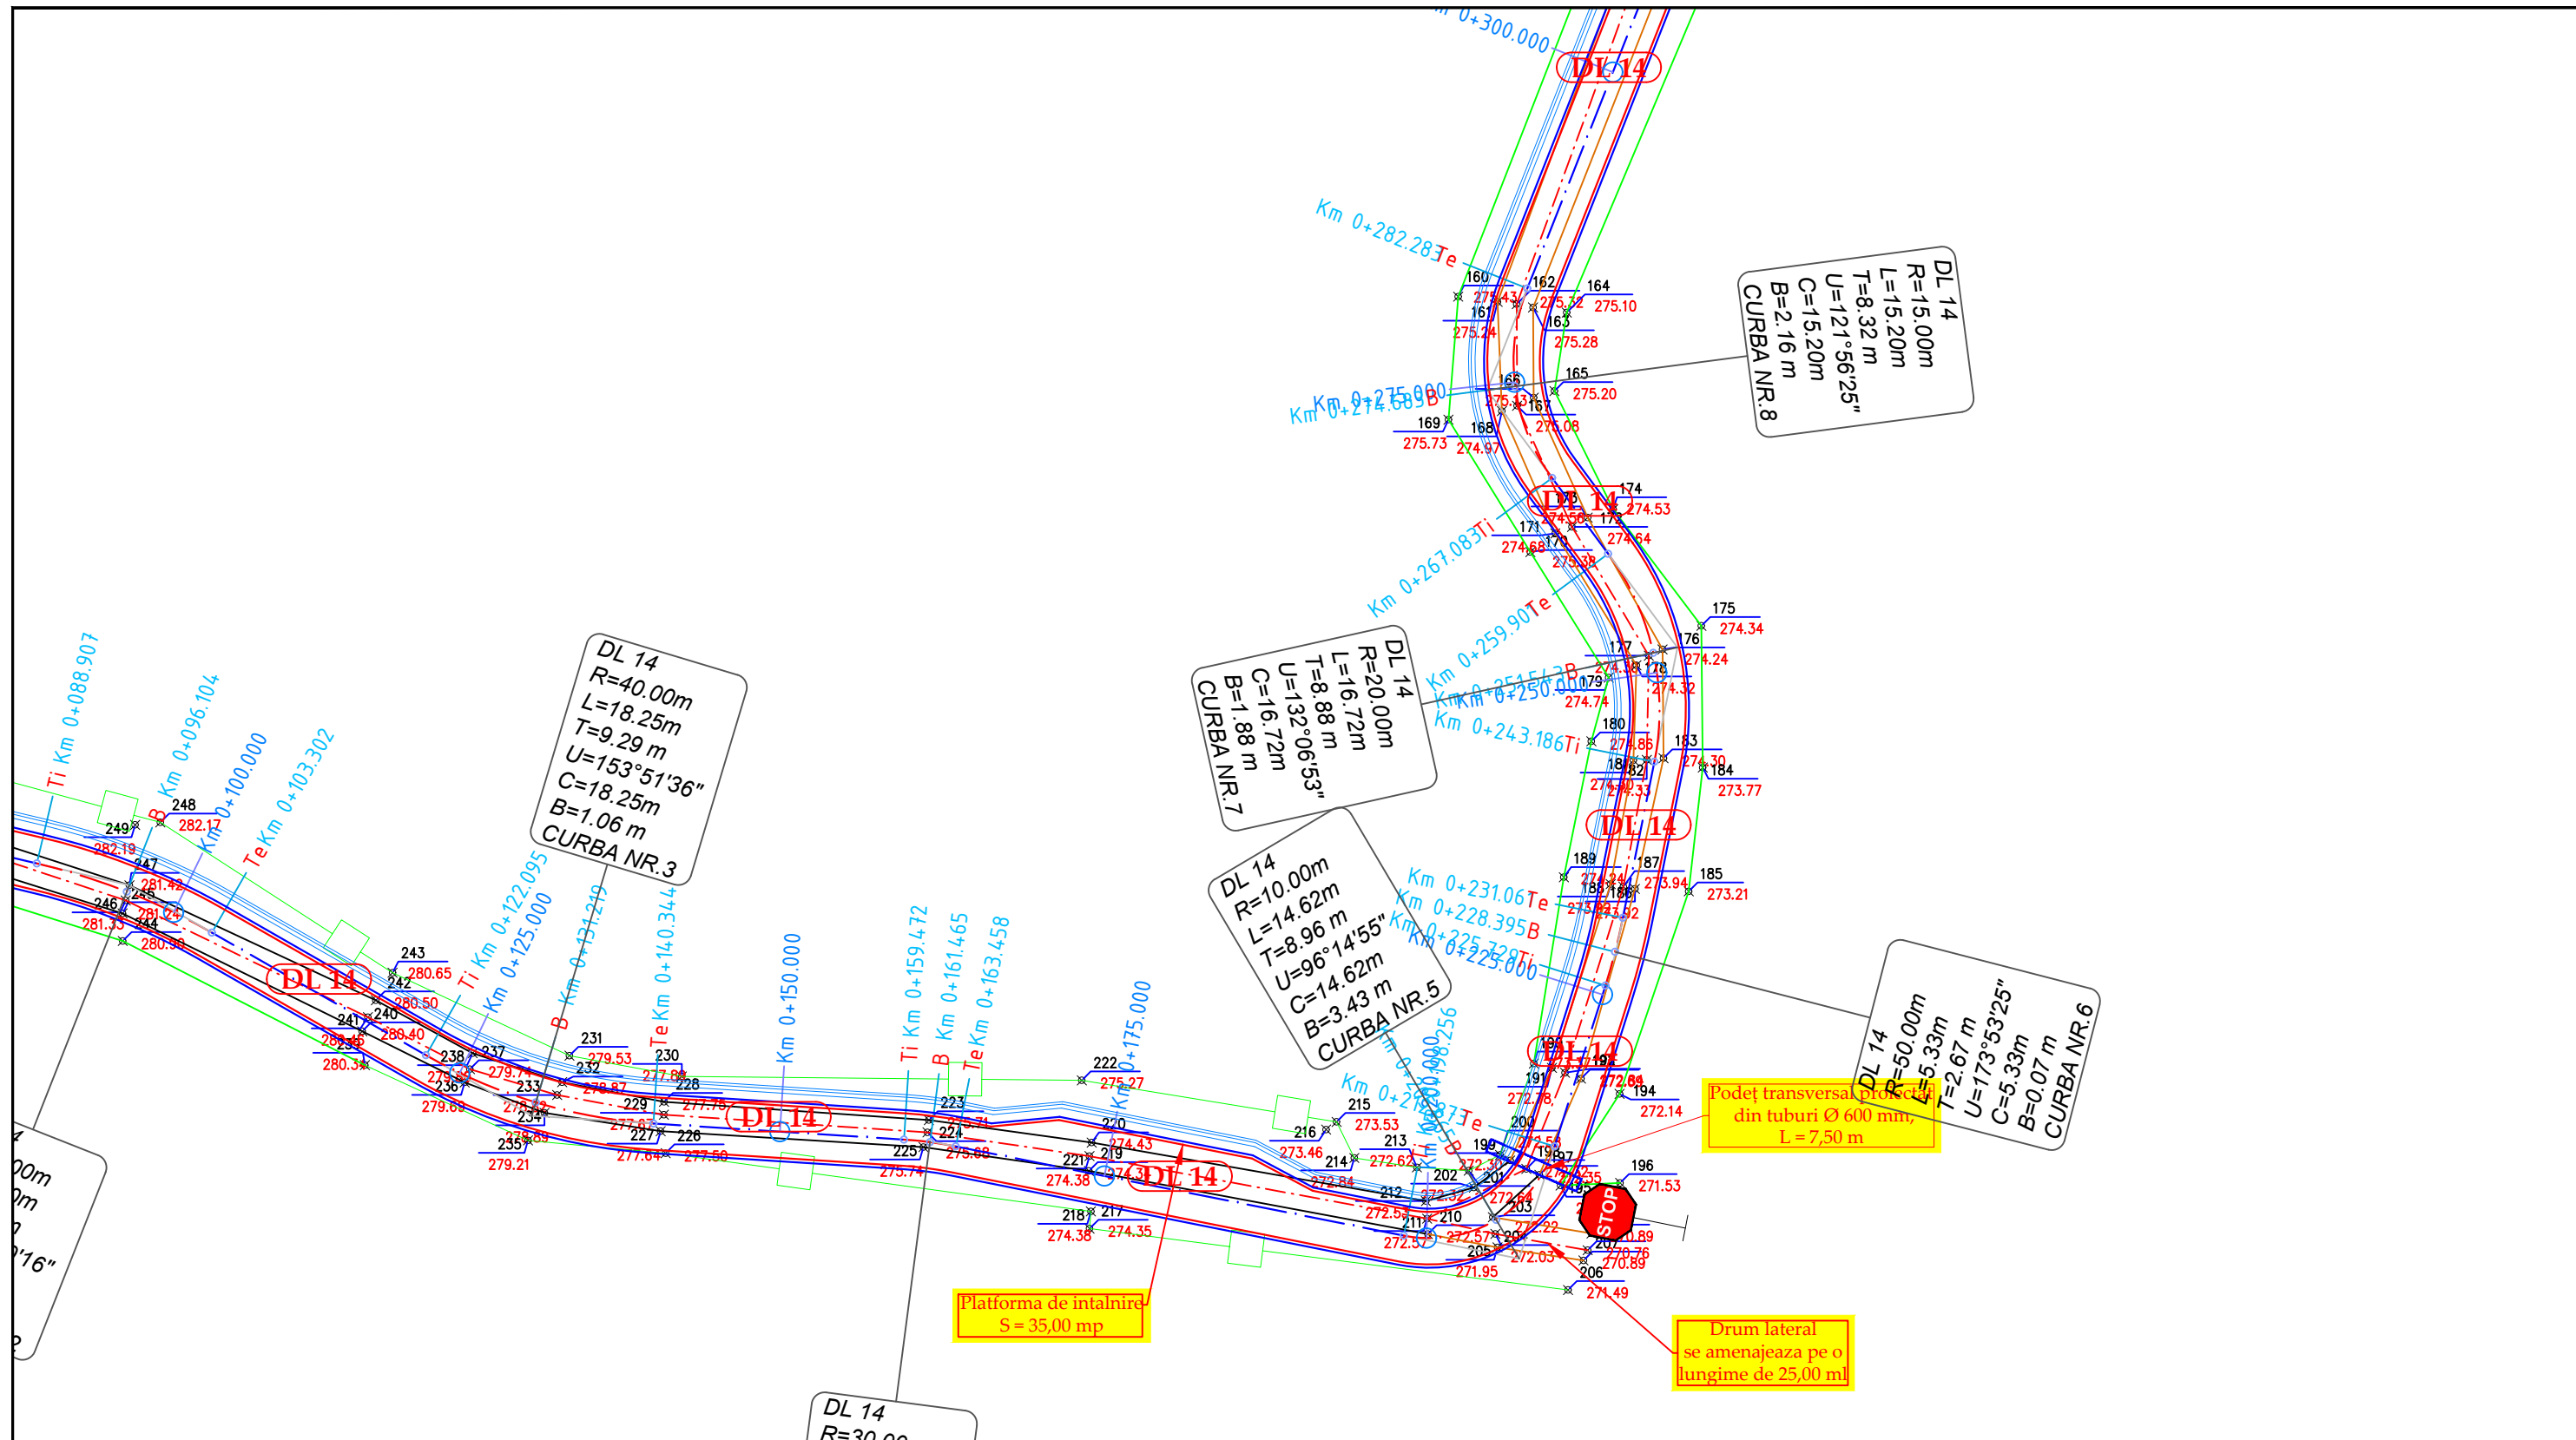


Verificator	Cerinta	Referat de verificare	Semnătura:	PROIECT Nr./2019
			Număr:	
Proiectant de specialitate: S.C. AQUA PROJECT S.R.L. Str. Petru Rares, nr. 63, Piatra Neamt C.U.I. J27/580/2010 C.I.F. RO-27559846 Tel/Fax : 0233624426		DENUMIREA PROIECTULUI: MODERNIZARE DC 64 VEJA-VLADNICELE SI A UNOR DRUMURI LOCALE IN COMUNA STANITA, JUDEȚUL NEAMȚ AMPLASAMENT: Comuna Stanita, județul Neamț BENEFICIAR : Comuna Stanita, județul Neamț		Faza: S.F.
		DENUMIRE PLANȘĂ: PLAN DE SITUATIE DL 14		
PROIECTAT	Ing. Bulboaca Gheorghita-Marian	SCARA 1:500		PLANSA PL 2.23
DESENAT	Ing. Bulboaca Gheorghita-Marian	DATA 2019		
SEF PROIECT	Ing. Craciun Eugeniu			

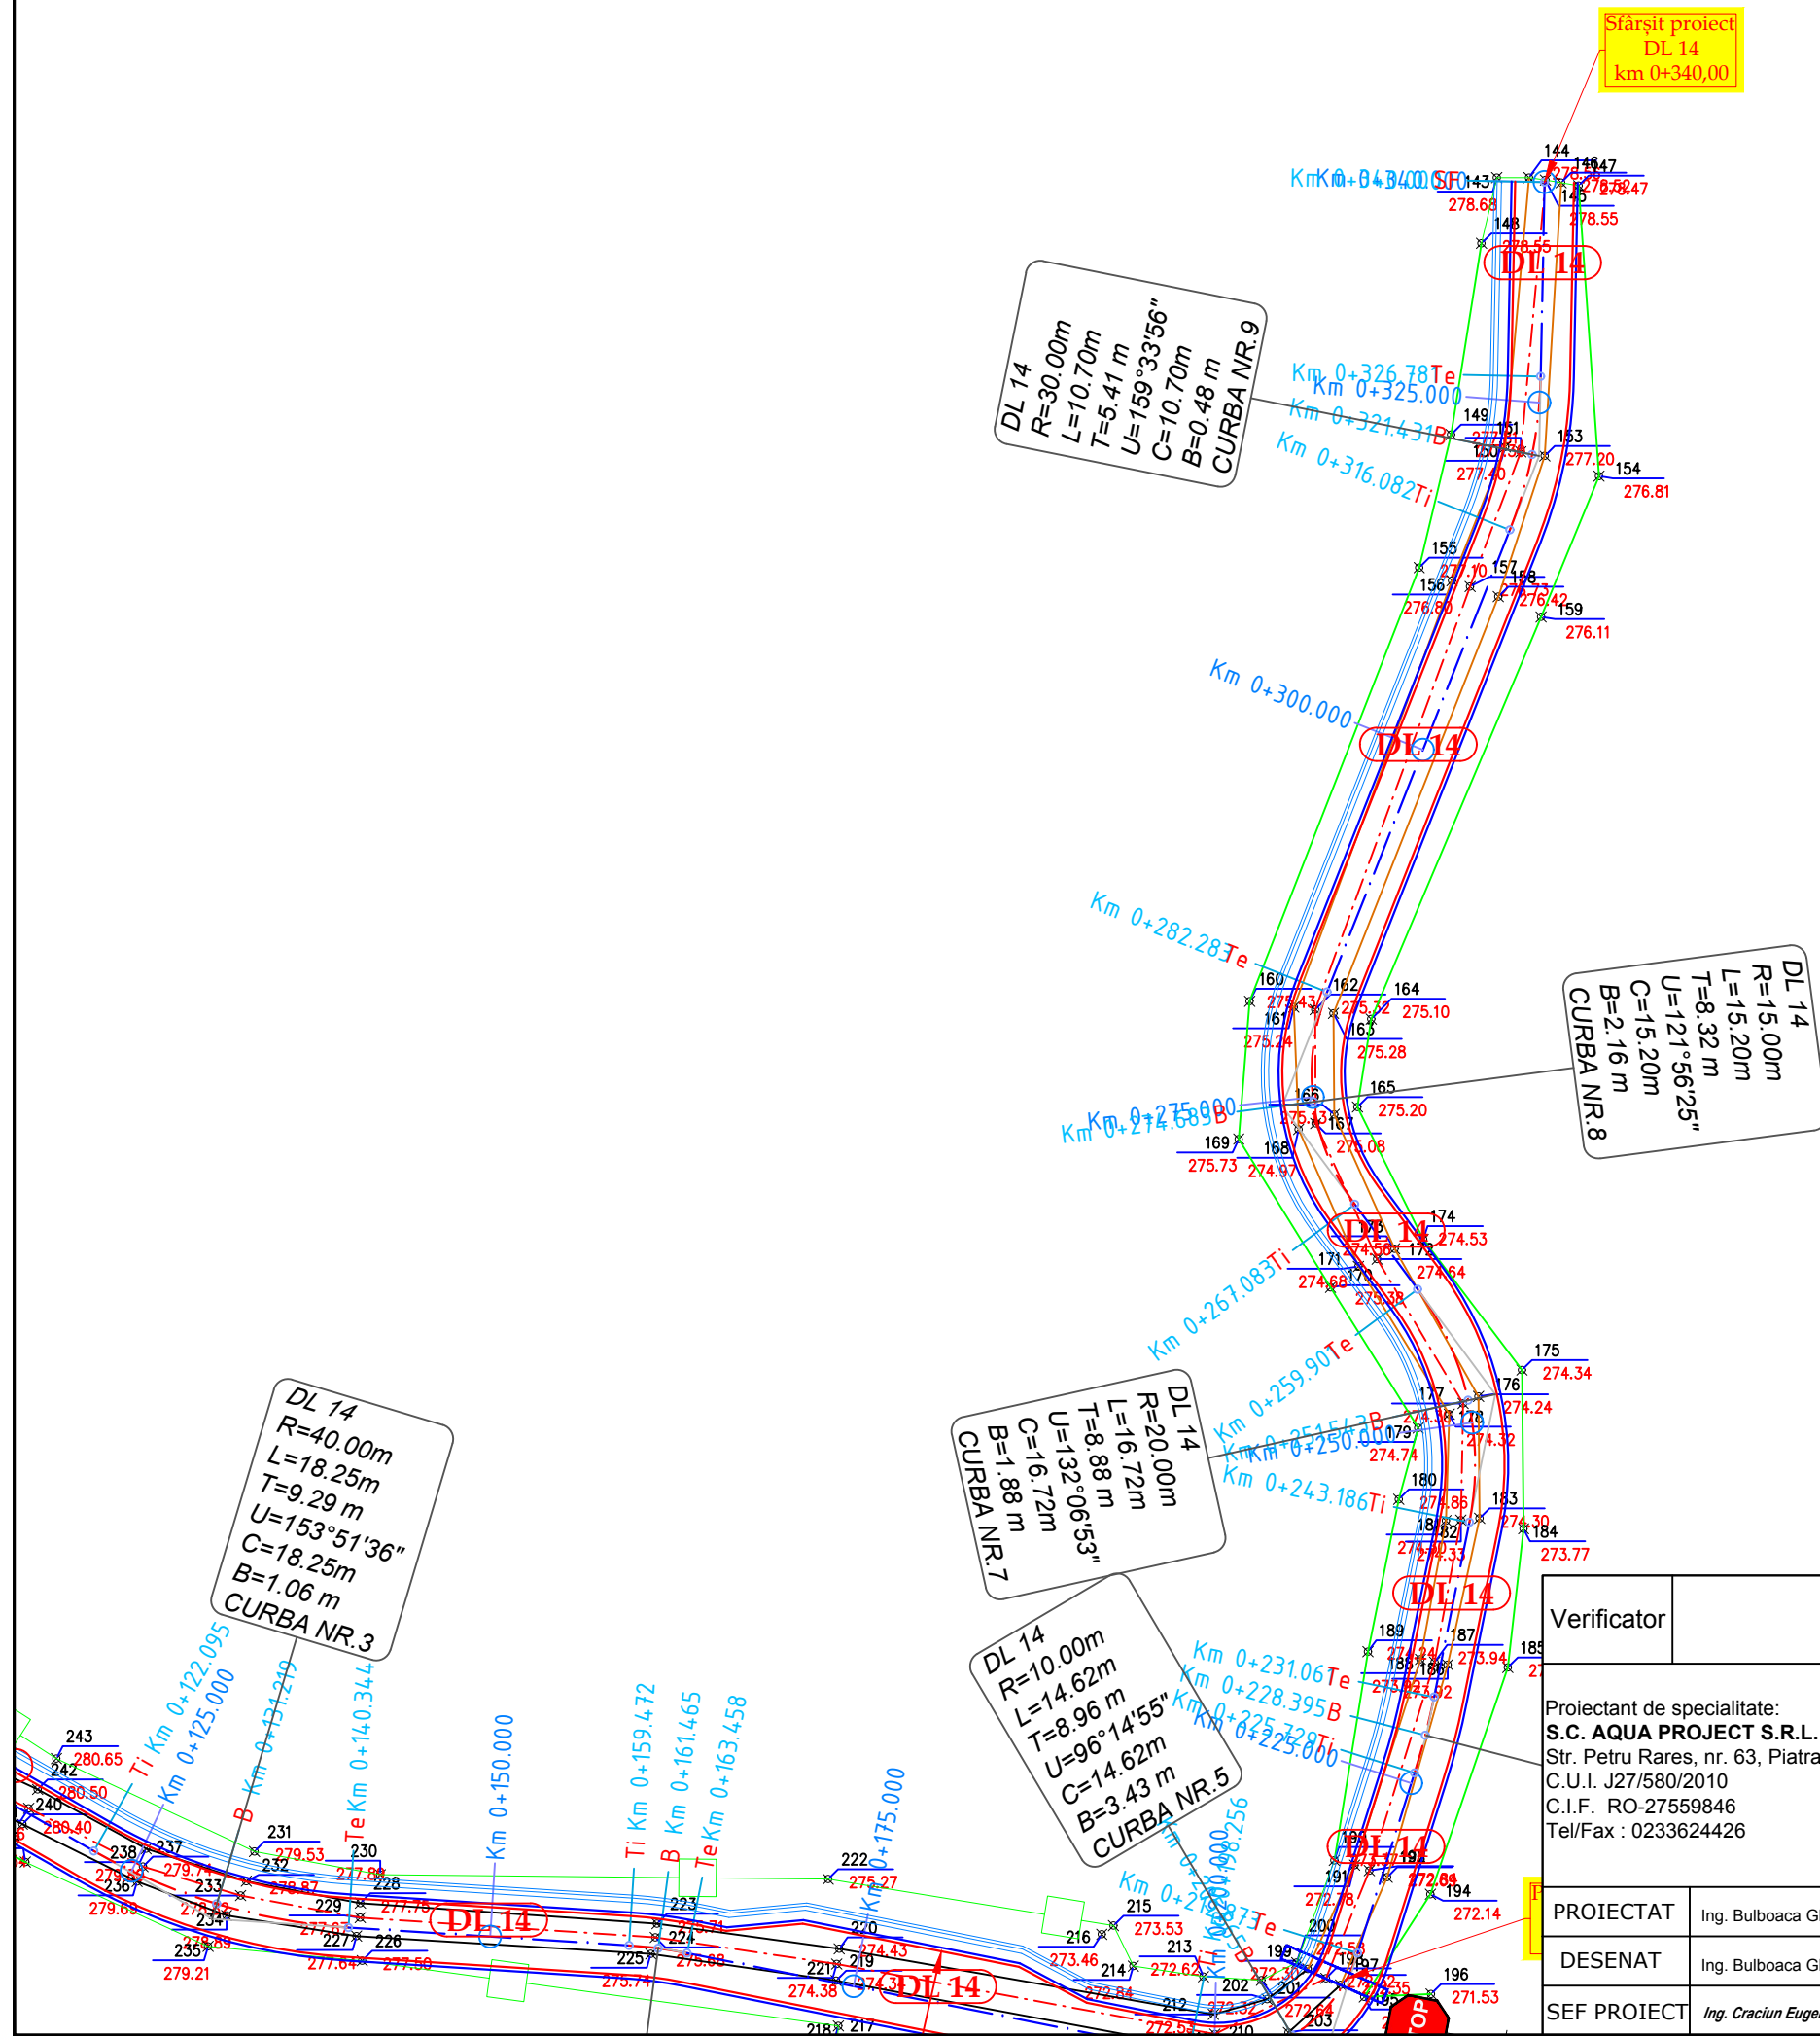


Sfârșit proiect
DL 14
km 0+340,00


Verificator		Cerinta	Referat de verificare	Semnătura: Număr:
Proiectant de specialitate: S.C. AQUA PROJECT S.R.L. Str. Petru Rares, nr. 63, Piatra Neamt C.U.I. J27/580/2010 C.I.F. RO-27559846 Tel/Fax : 0233624426			DENUMIREA PROIECTULUI: MODERNIZARE DC 64 VEJA-VLADNICELE SI A UNOR DRUMURI LOCALE IN COMUNA STANITA, JUDEȚUL NEAMȚ AMPLASAMENT: Comuna Stanita, județul Neamț BENEFICIAR : Comuna Stanita, județul Neamț DENUMIRE PLANȘĂ: PLAN DE SITUATIE DL 14	PROIECT Nr./2019 Faza: S.F. PLANSA PL 2.24
PROIECTAT	Ing. Bulboaca Gheorghita-Marian	<i>Buly</i>	SCARA 1:500	
DESEMAT	Ing. Bulboaca Gheorghita-Marian	<i>Buly</i>	DATA 2019	
SEF PROIECT	Ing. Craciun Eugeniu	<i>EE</i>		

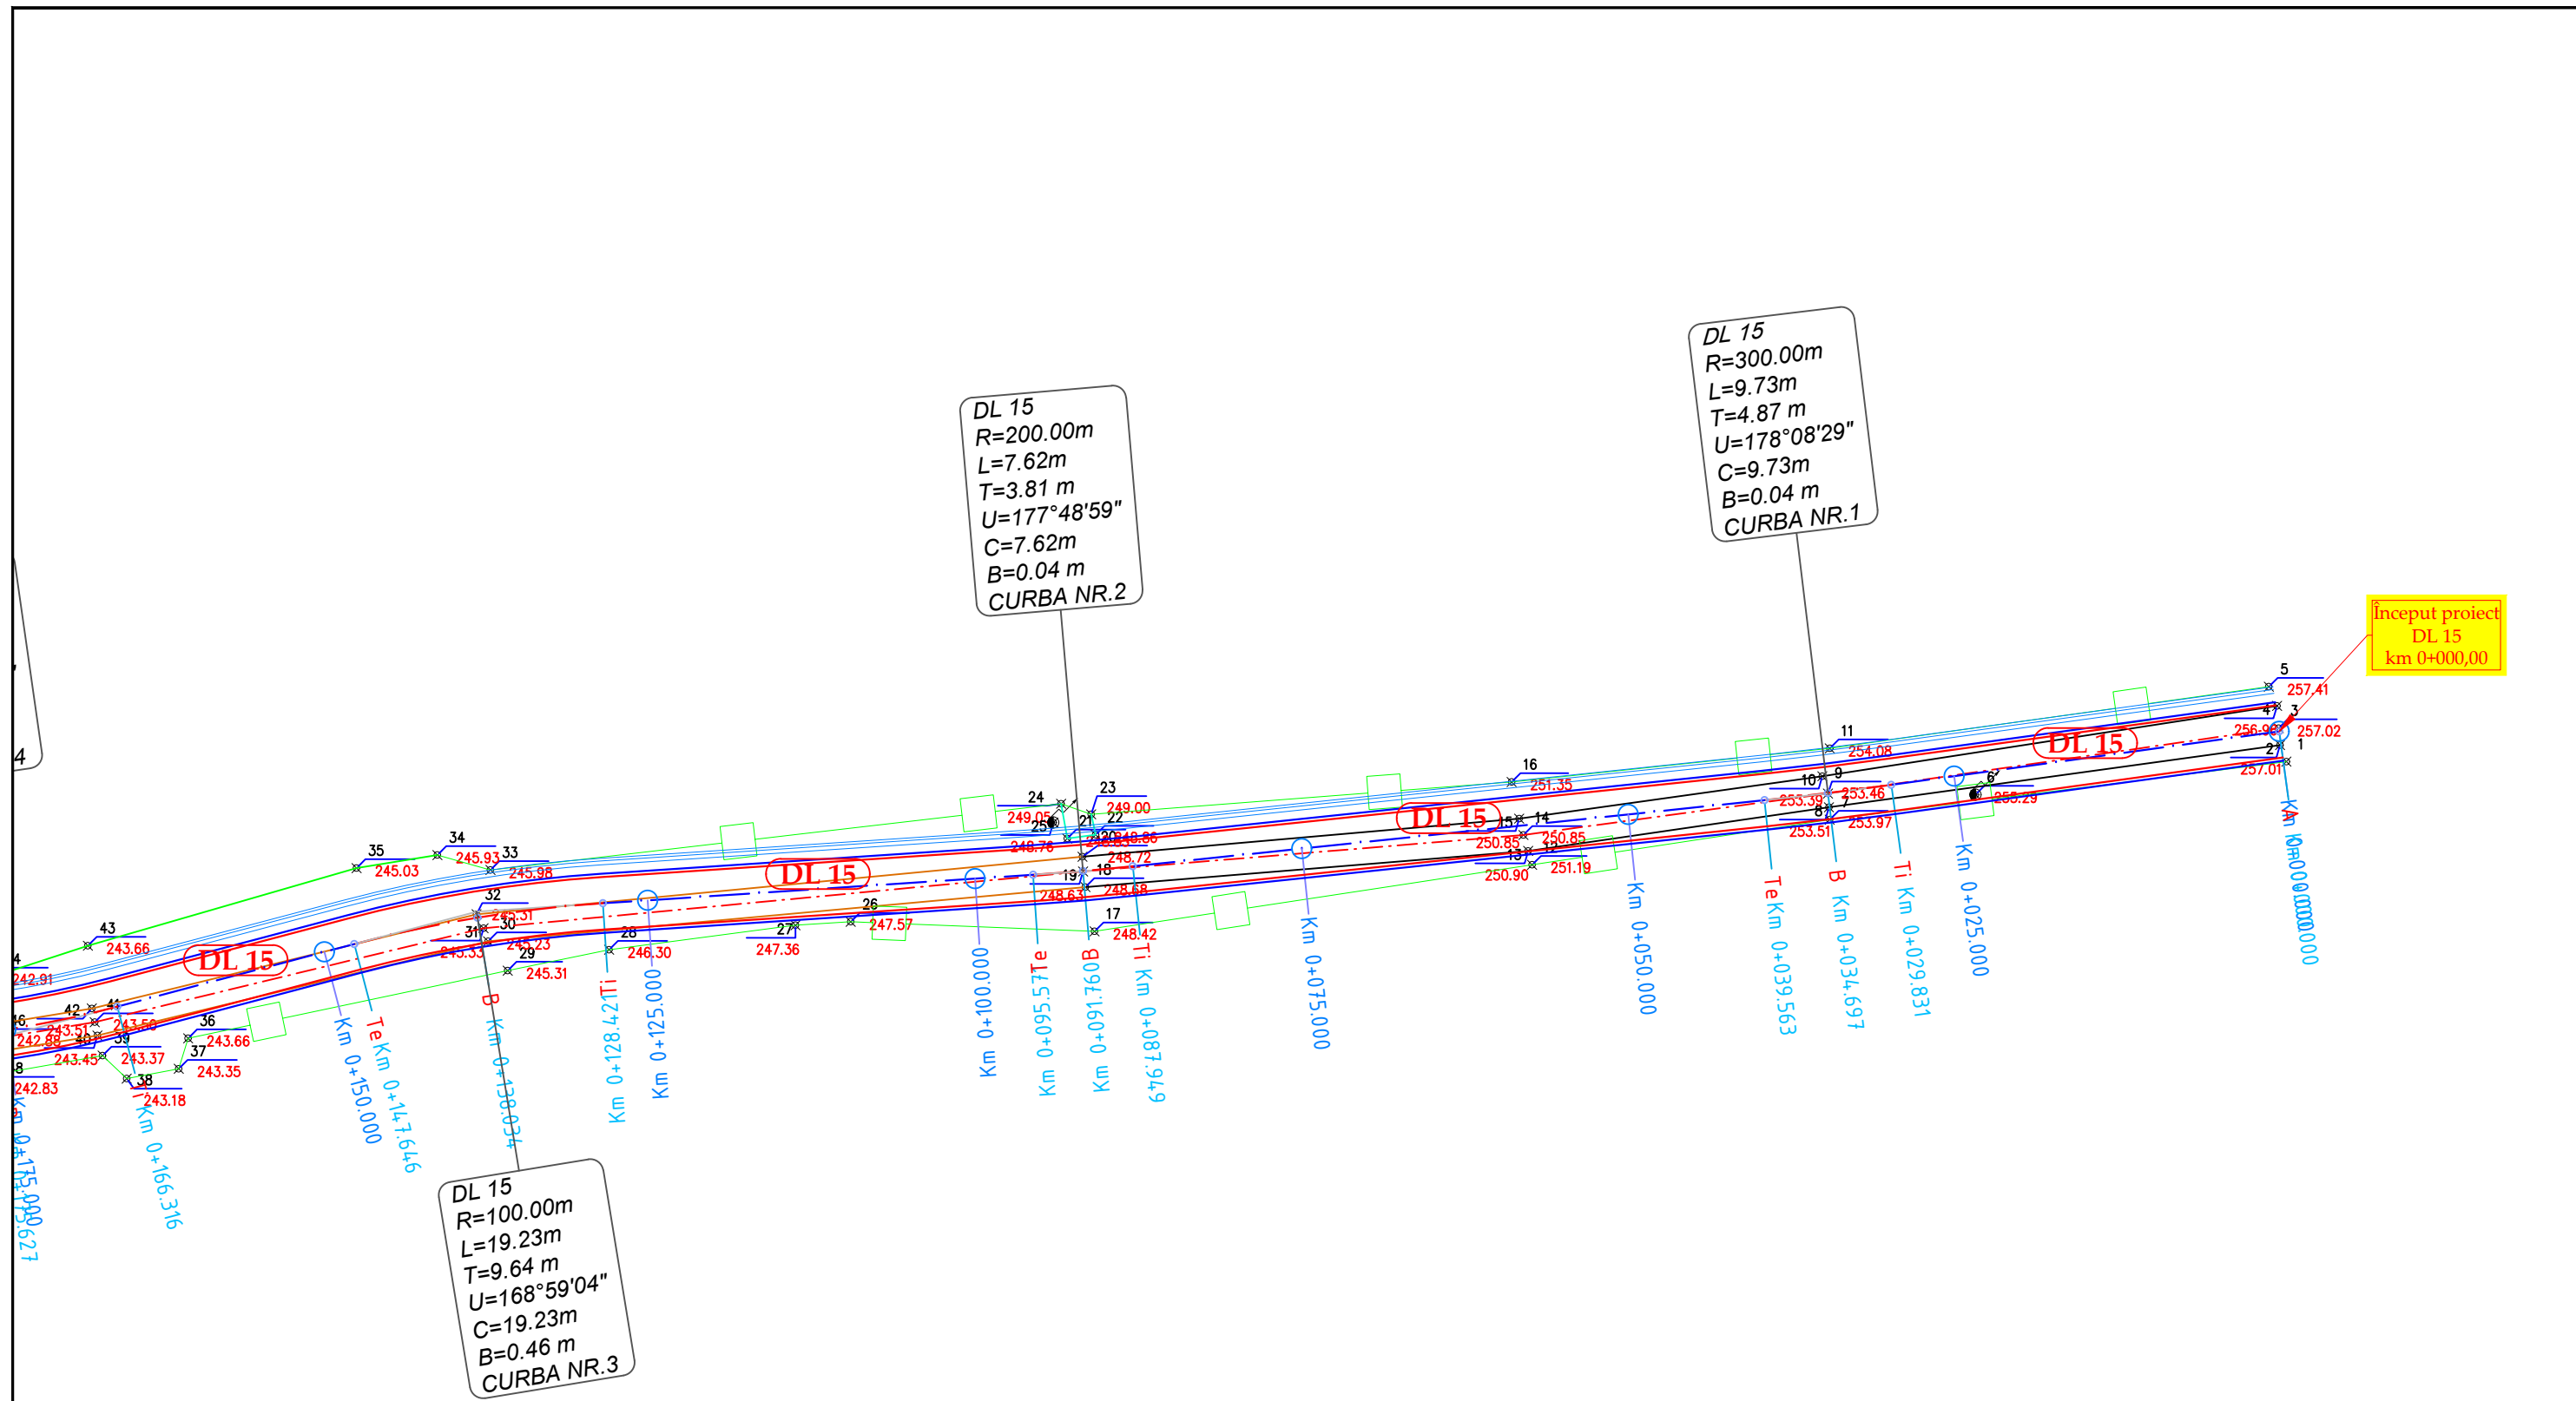


Verificator	Cerinta	Referat de verificare	Semnătura:	
			Număr:	
Proiectant de specialitate: S.C. AQUA PROJECT S.R.L. Str. Petru Rares, nr. 63, Piatra Neamt C.U.I. J27/580/2010 C.I.F. RO-27559846 Tel/Fax : 0233624426		DENUMIREA PROIECTULUI: MODERNIZARE DC 64 VEJA-VLADNICELE SI A UNOR DRUMURI LOCALE IN COMUNA STANITA, JUDETUL NEAMT AMPLASAMENT: Comuna Stanita, județul Neamț BENEFICIAR : Comuna Stanita, județul Neamț	PROIECT Nr./2019	
				DENUMIRE PLANȘĂ: PLAN DE SITUATIE DL 15
PROIECTAT	Ing. Bulboaca Gheorghita-Marian	<i>Buly</i>	SCARA 1:500	PLANSA PL 2.25
DESENAT	Ing. Bulboaca Gheorghita-Marian	<i>Buly</i>	DATA 2019	
SEF PROIECT	Ing. Craciun Eugeniu	<i>EE</i>		

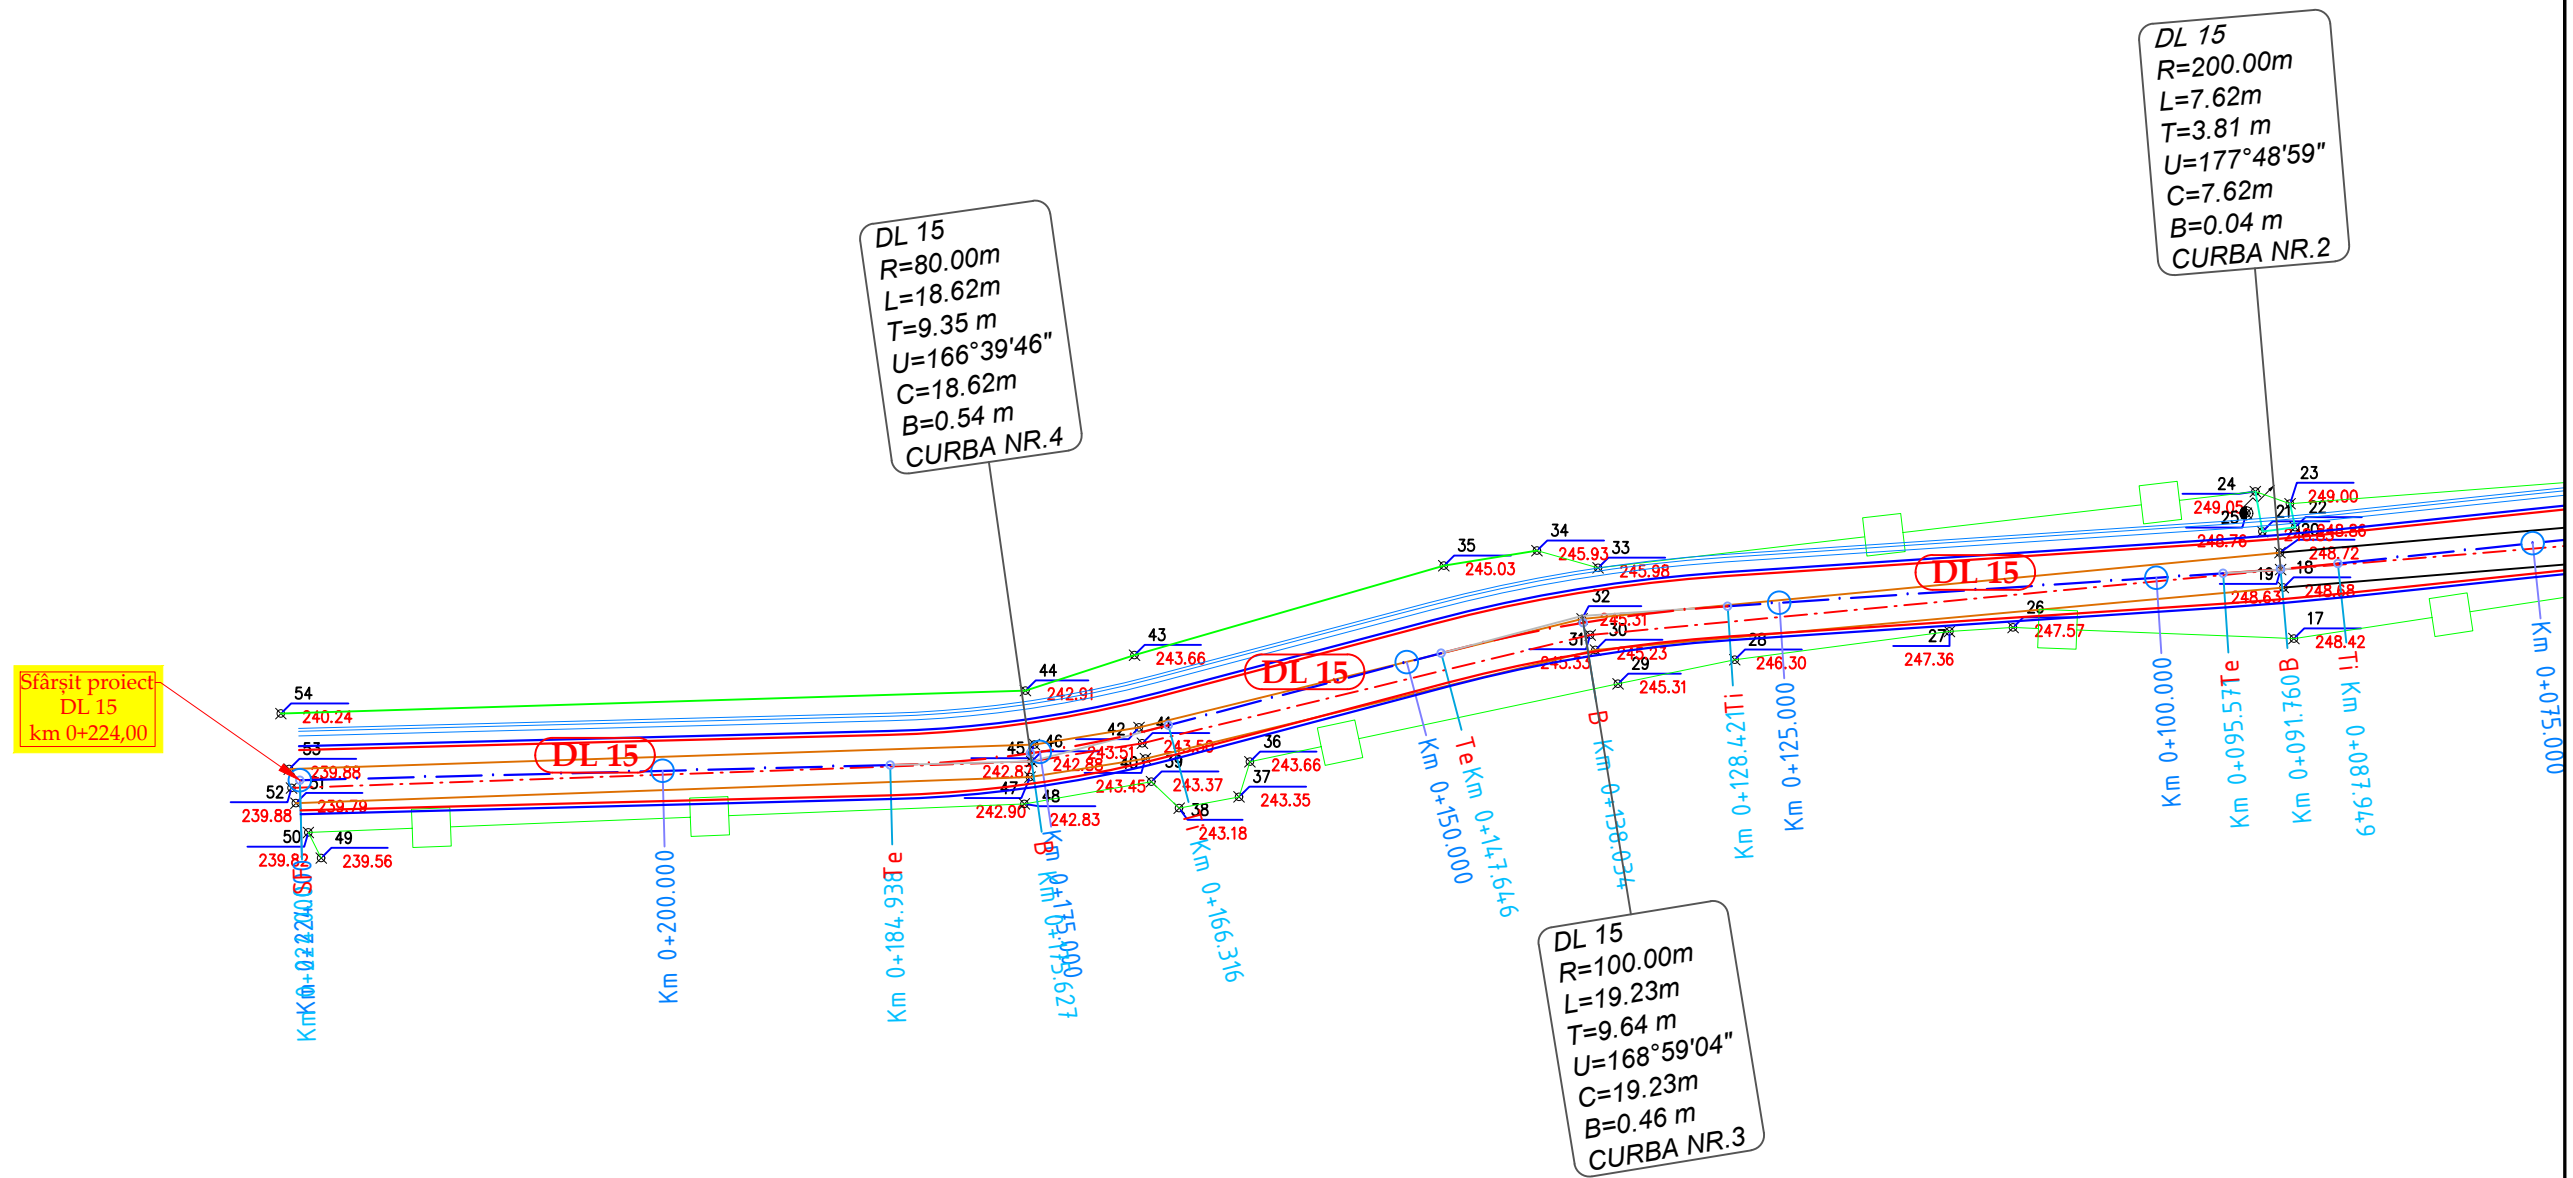


Verificator	Cerinta	Referat de verificare	Semnătura:	PROIECT Nr./2019
			Număr:	
Proiectant de specialitate: S.C. AQUA PROJECT S.R.L. Str. Petru Rares, nr. 63, Piatra Neamt C.U.I. J27/580/2010 C.I.F. RO-27559846 Tel/Fax : 0233624426		DENUMIREA PROIECTULUI: MODERNIZARE DC 64 VEJA-VLADNICELE SI A UNOR DRUMURI LOCALE IN COMUNA STANITA, JUDETUL NEAMT AMPLASAMENT: Comuna Stanita, județul Neamț BENEFICIAR : Comuna Stanita, județul Neamț		Faza: S.F. PLANSA PL 2.26
PROIECTAT Ing. Bulboaca Gheorghita-Marian <i>Buly</i>	DESENAT Ing. Bulboaca Gheorghita-Marian <i>Buly</i>	SEF PROIECT Ing. Craciun Eugeniu <i>EE</i>	SCARA 1:500 DATA 2019	

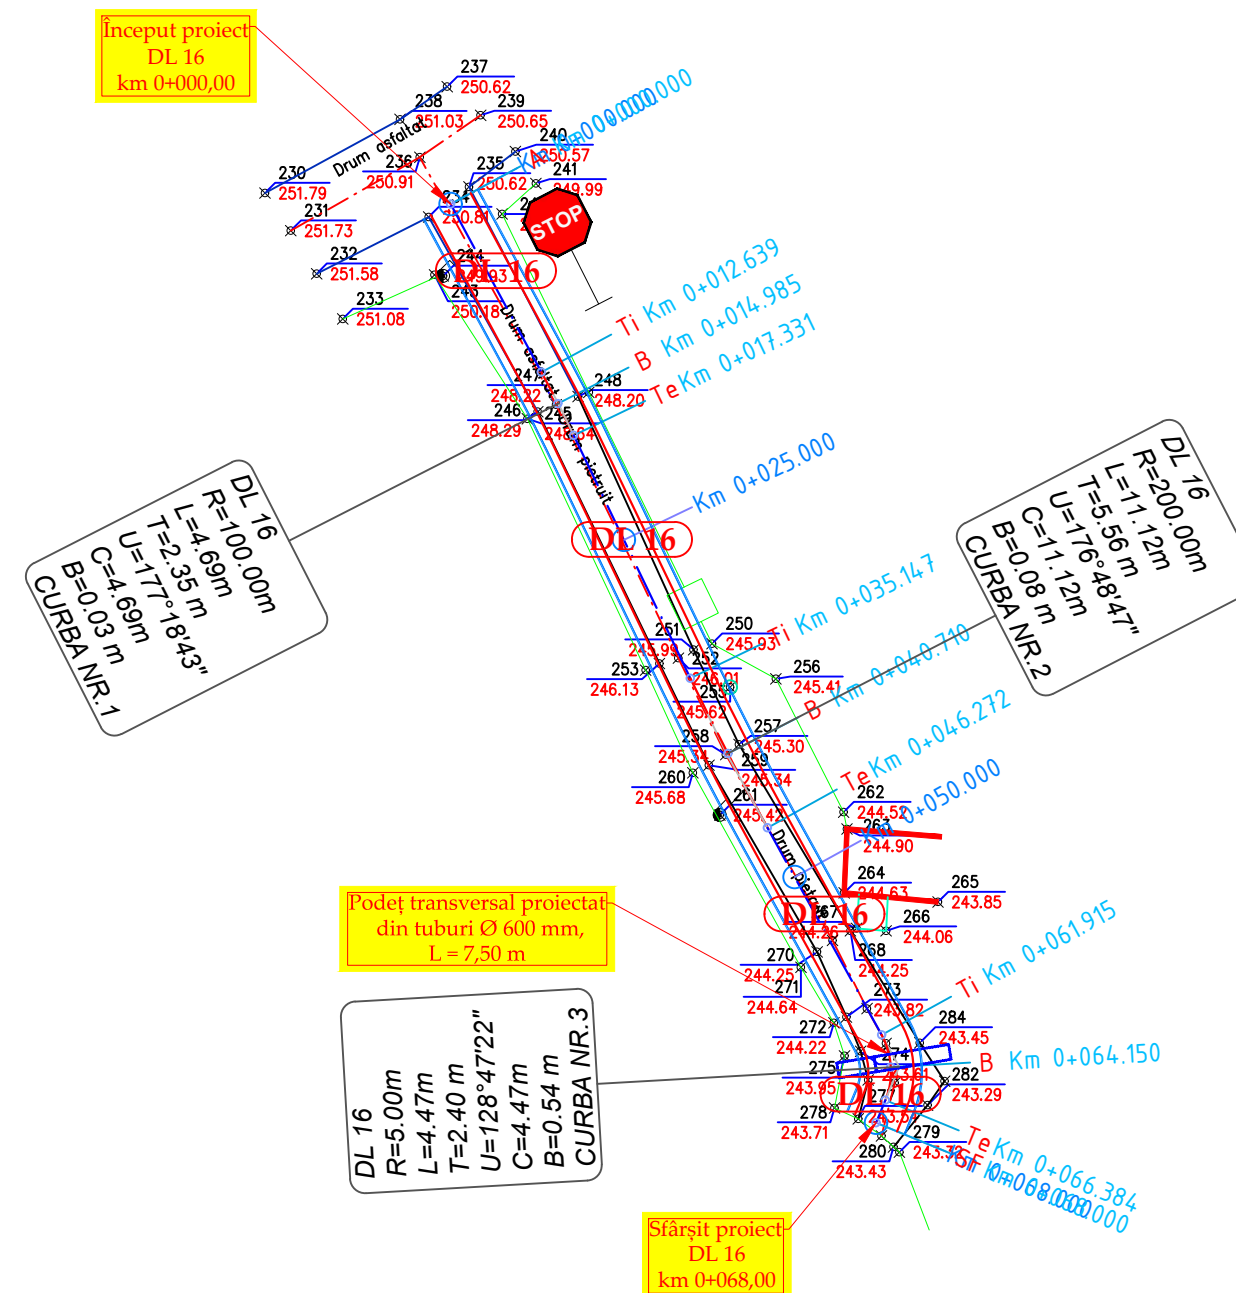


Verificator	Cerinta	Referat de verificare	Semnătura:		
			Număr:		
Proiectant de specialitate: S.C. AQUA PROJECT S.R.L. Str. Petru Rares, nr. 63, Piatra Neamt C.U.I. J27/580/2010 C.I.F. RO-27559846 Tel/Fax : 0233624426			DENUMIREA PROIECTULUI: MODERNIZARE DC 64 VEJA-VLADNICELE SI A UNOR DRUMURI LOCALE IN COMUNA STANITA, JUDETUL NEAMT"		PROIECT Nr./2019
			AMPLASAMENT: Comuna Stanita, județul Neamț BENEFICIAR : Comuna Stanita, județul Neamț		
		DENUMIRE PLANȘĂ: <p style="text-align: center;"><i>PLAN DE SITUATIE</i></p> <p style="text-align: center;">DL 16</p>		Faza: S.F.	
PROIECTAT	Ing. Bulboaca Gheorghita-Marian	<i>Buly</i>	SCARA 1:500	DL 16	PLANSA PL 2.27
DESENAT	Ing. Bulboaca Gheorghita-Marian	<i>Buly</i>	DATA 2019		
SEF PROIECT	Ing. Craciun Eugeniu	<i>EE</i>			

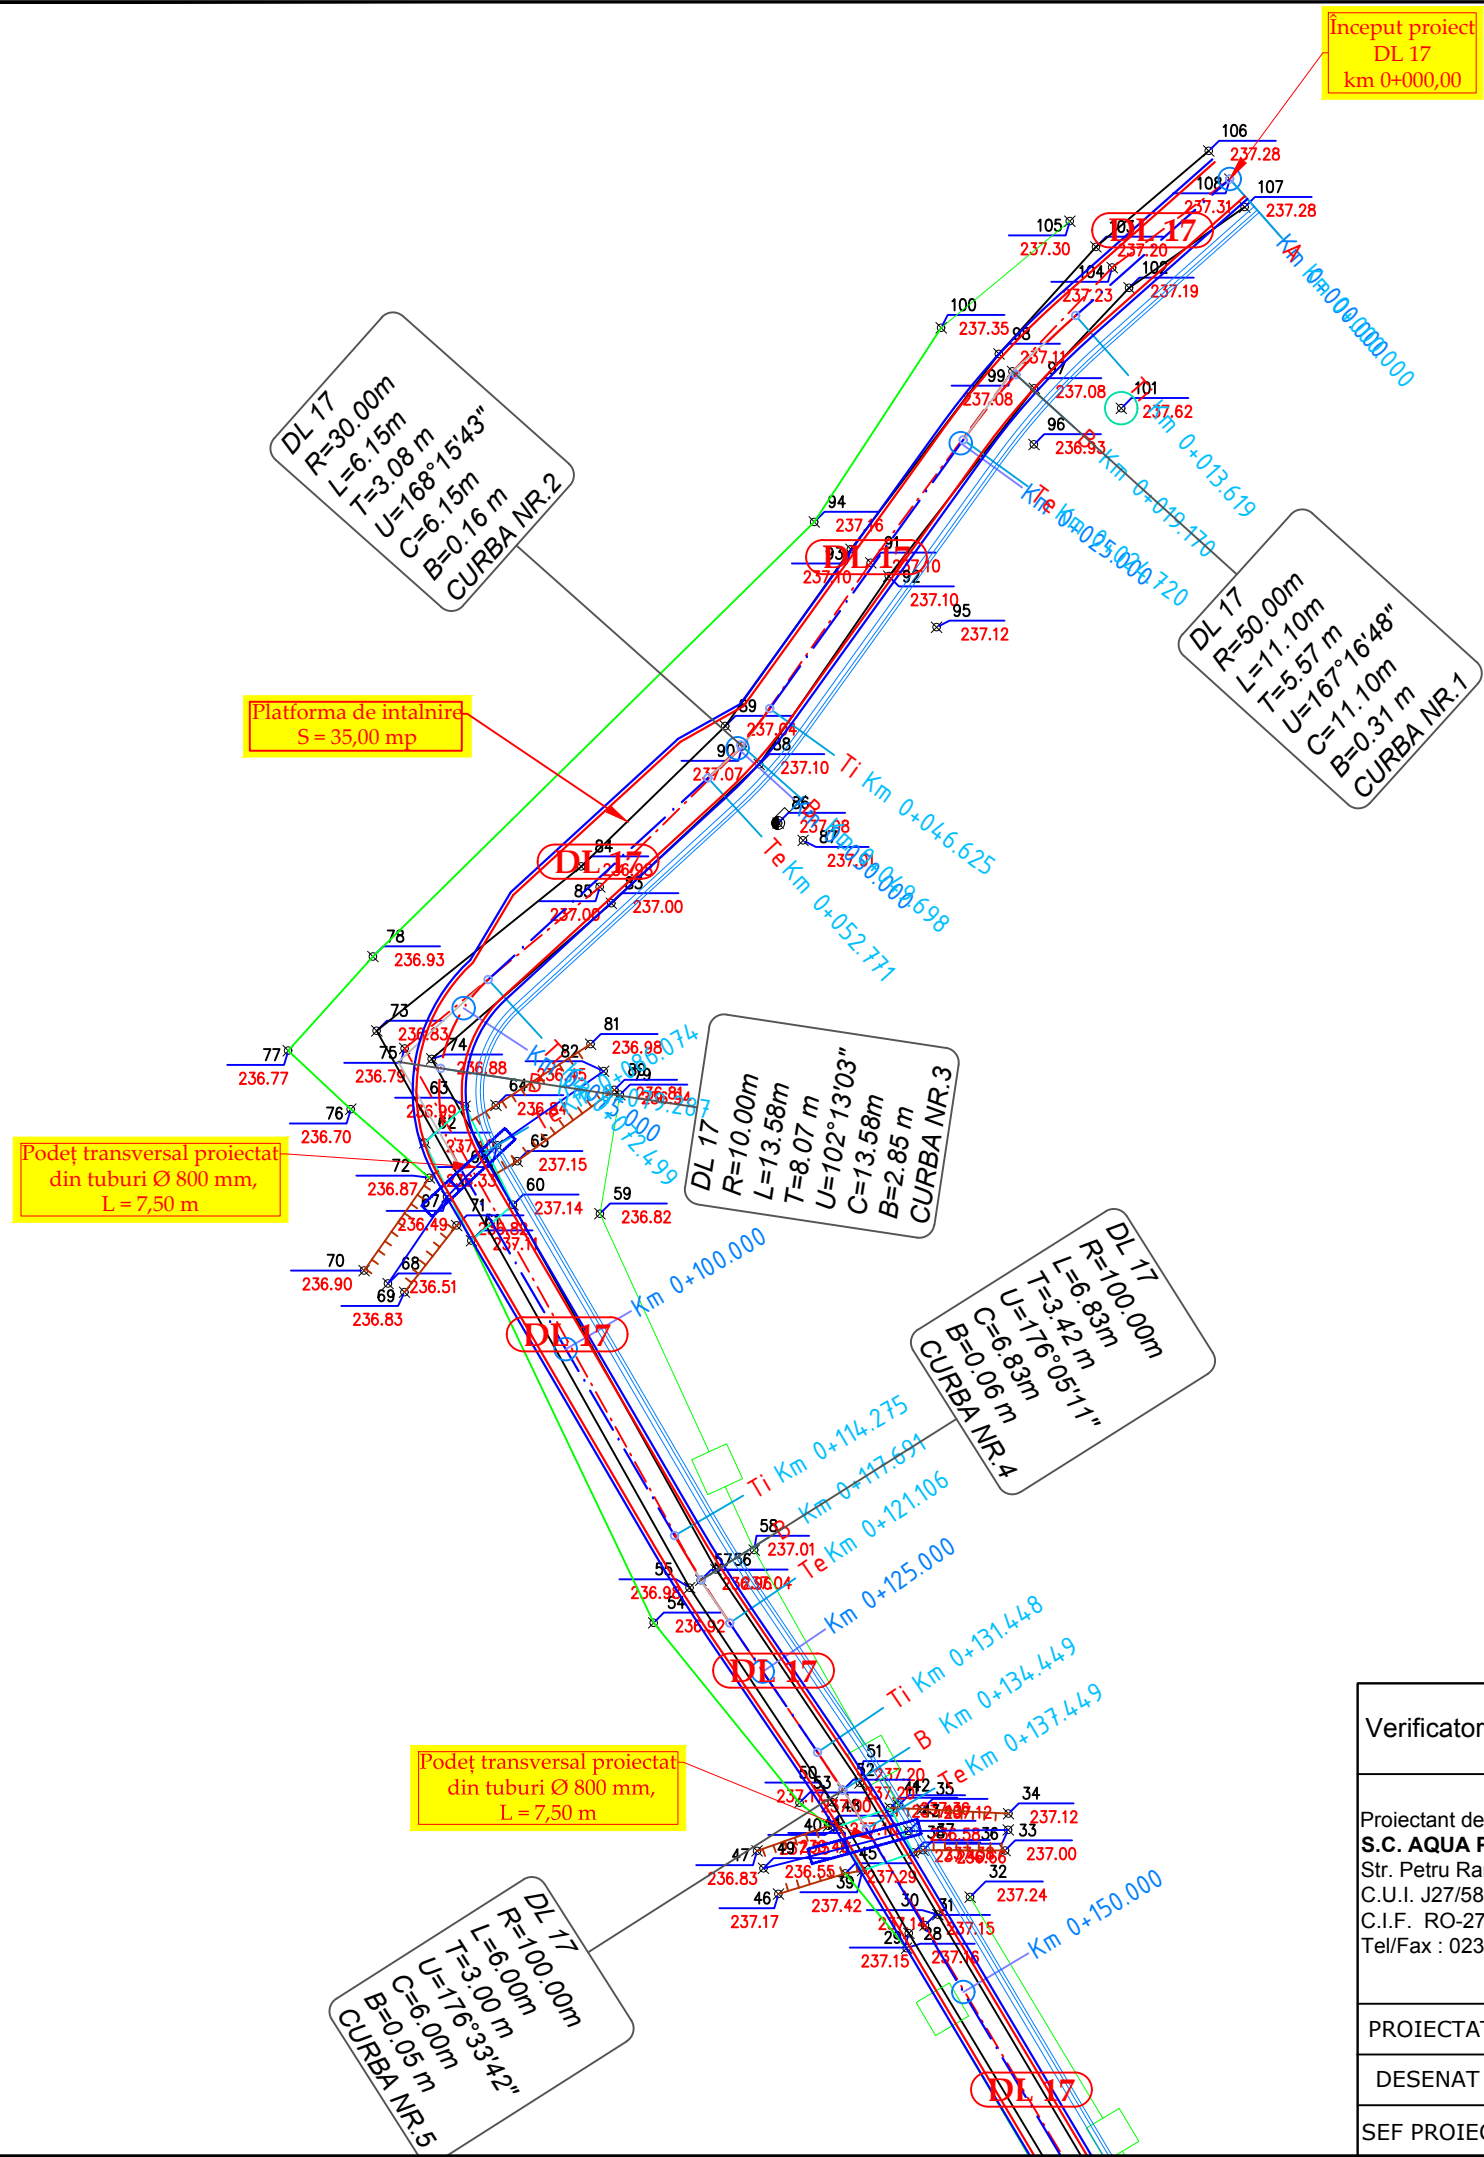

Verificator	Cerinta	Referat de verificare	Semnătura:	PROIECT Nr./2019
			Număr:	
Proiectant de specialitate: S.C. AQUA PROJECT S.R.L. Str. Petru Rares, nr. 63, Piatra Neamt C.U.I. J27/580/2010 C.I.F. RO-27559846 Tel/Fax : 0233624426		DENUMIREA PROIECTULUI: MODERNIZARE DC 64 VEJA-VLADNICELE SI A UNOR DRUMURI LOCALE IN COMUNA STANITA, JUDETUL NEAMT AMPLASAMENT: Comuna Stanita, județul Neamț BENEFICIAR : Comuna Stanita, județul Neamț	DENUMIRE PLANȘĂ: PLAN DE SITUATIE DL 17	Faza: S.F. PLANSA PL 2.28
PROIECTAT	Ing. Bulboaca Gheorghita-Marian			
DESENAT	Ing. Bulboaca Gheorghita-Marian	DATA 2019		
SEF PROIECT	Ing. Craciun Eugeniu			

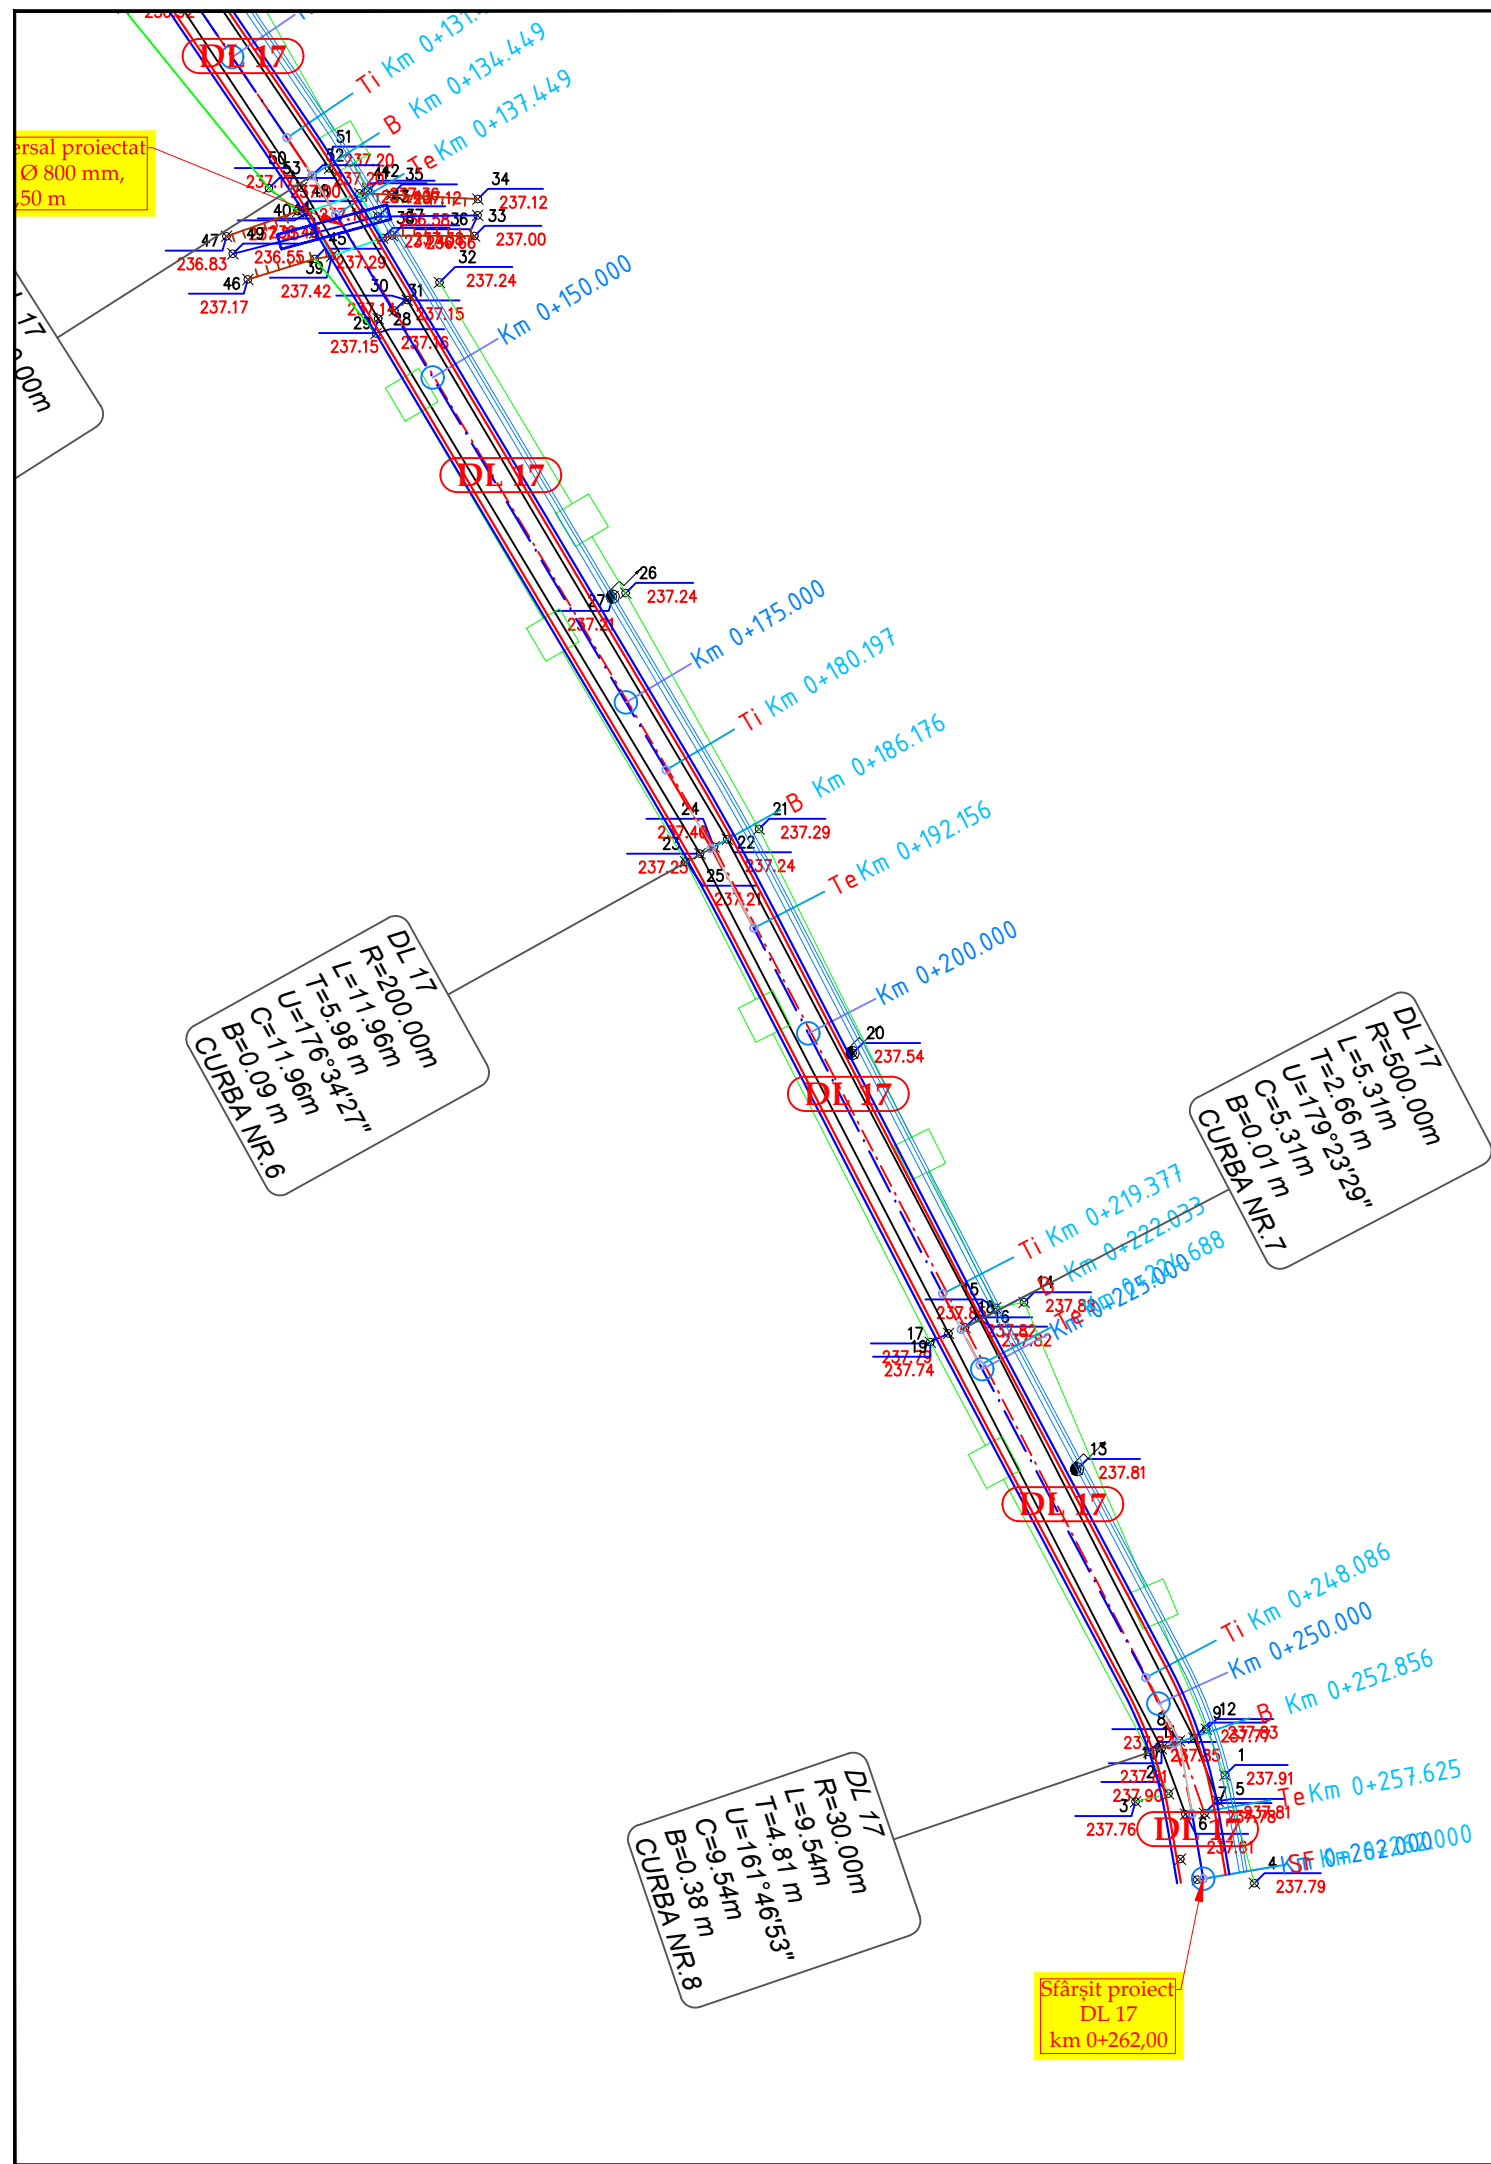

Verificator	Cerinta	Referat de verificare	Semnătura:	PROIECT Nr./2019
			Număr:	
Proiectant de specialitate: S.C. AQUA PROJECT S.R.L. Str. Petru Rares, nr. 63, Piatra Neamt C.U.I. J27/580/2010 C.I.F. RO-27559846 Tel/Fax : 0233624426			DENUMIREA PROIECTULUI: MODERNIZARE DC 64 VEJA-VLADNICELE SI A UNOR DRUMURI LOCALE IN COMUNA STANITA, JUDETUL NEAMT"	
			AMPLASAMENT: Comuna Stanita, județul Neamț BENEFICIAR : Comuna Stanita, județul Neamț	
		DENUMIRE PLANȘĂ: <p style="text-align: center;"><i>PLAN DE SITUATIE</i></p> <p style="text-align: center;">DL 17</p>		Faza: S.F.
PROIECTAT	Ing. Bulboaca Gheorghita-Marian	SCARA 1:500		
DESENAT	Ing. Bulboaca Gheorghita-Marian	DATA 2019		
SEF PROIECT	Ing. Craciun Eugeniu		PLANSA PL 2.29	

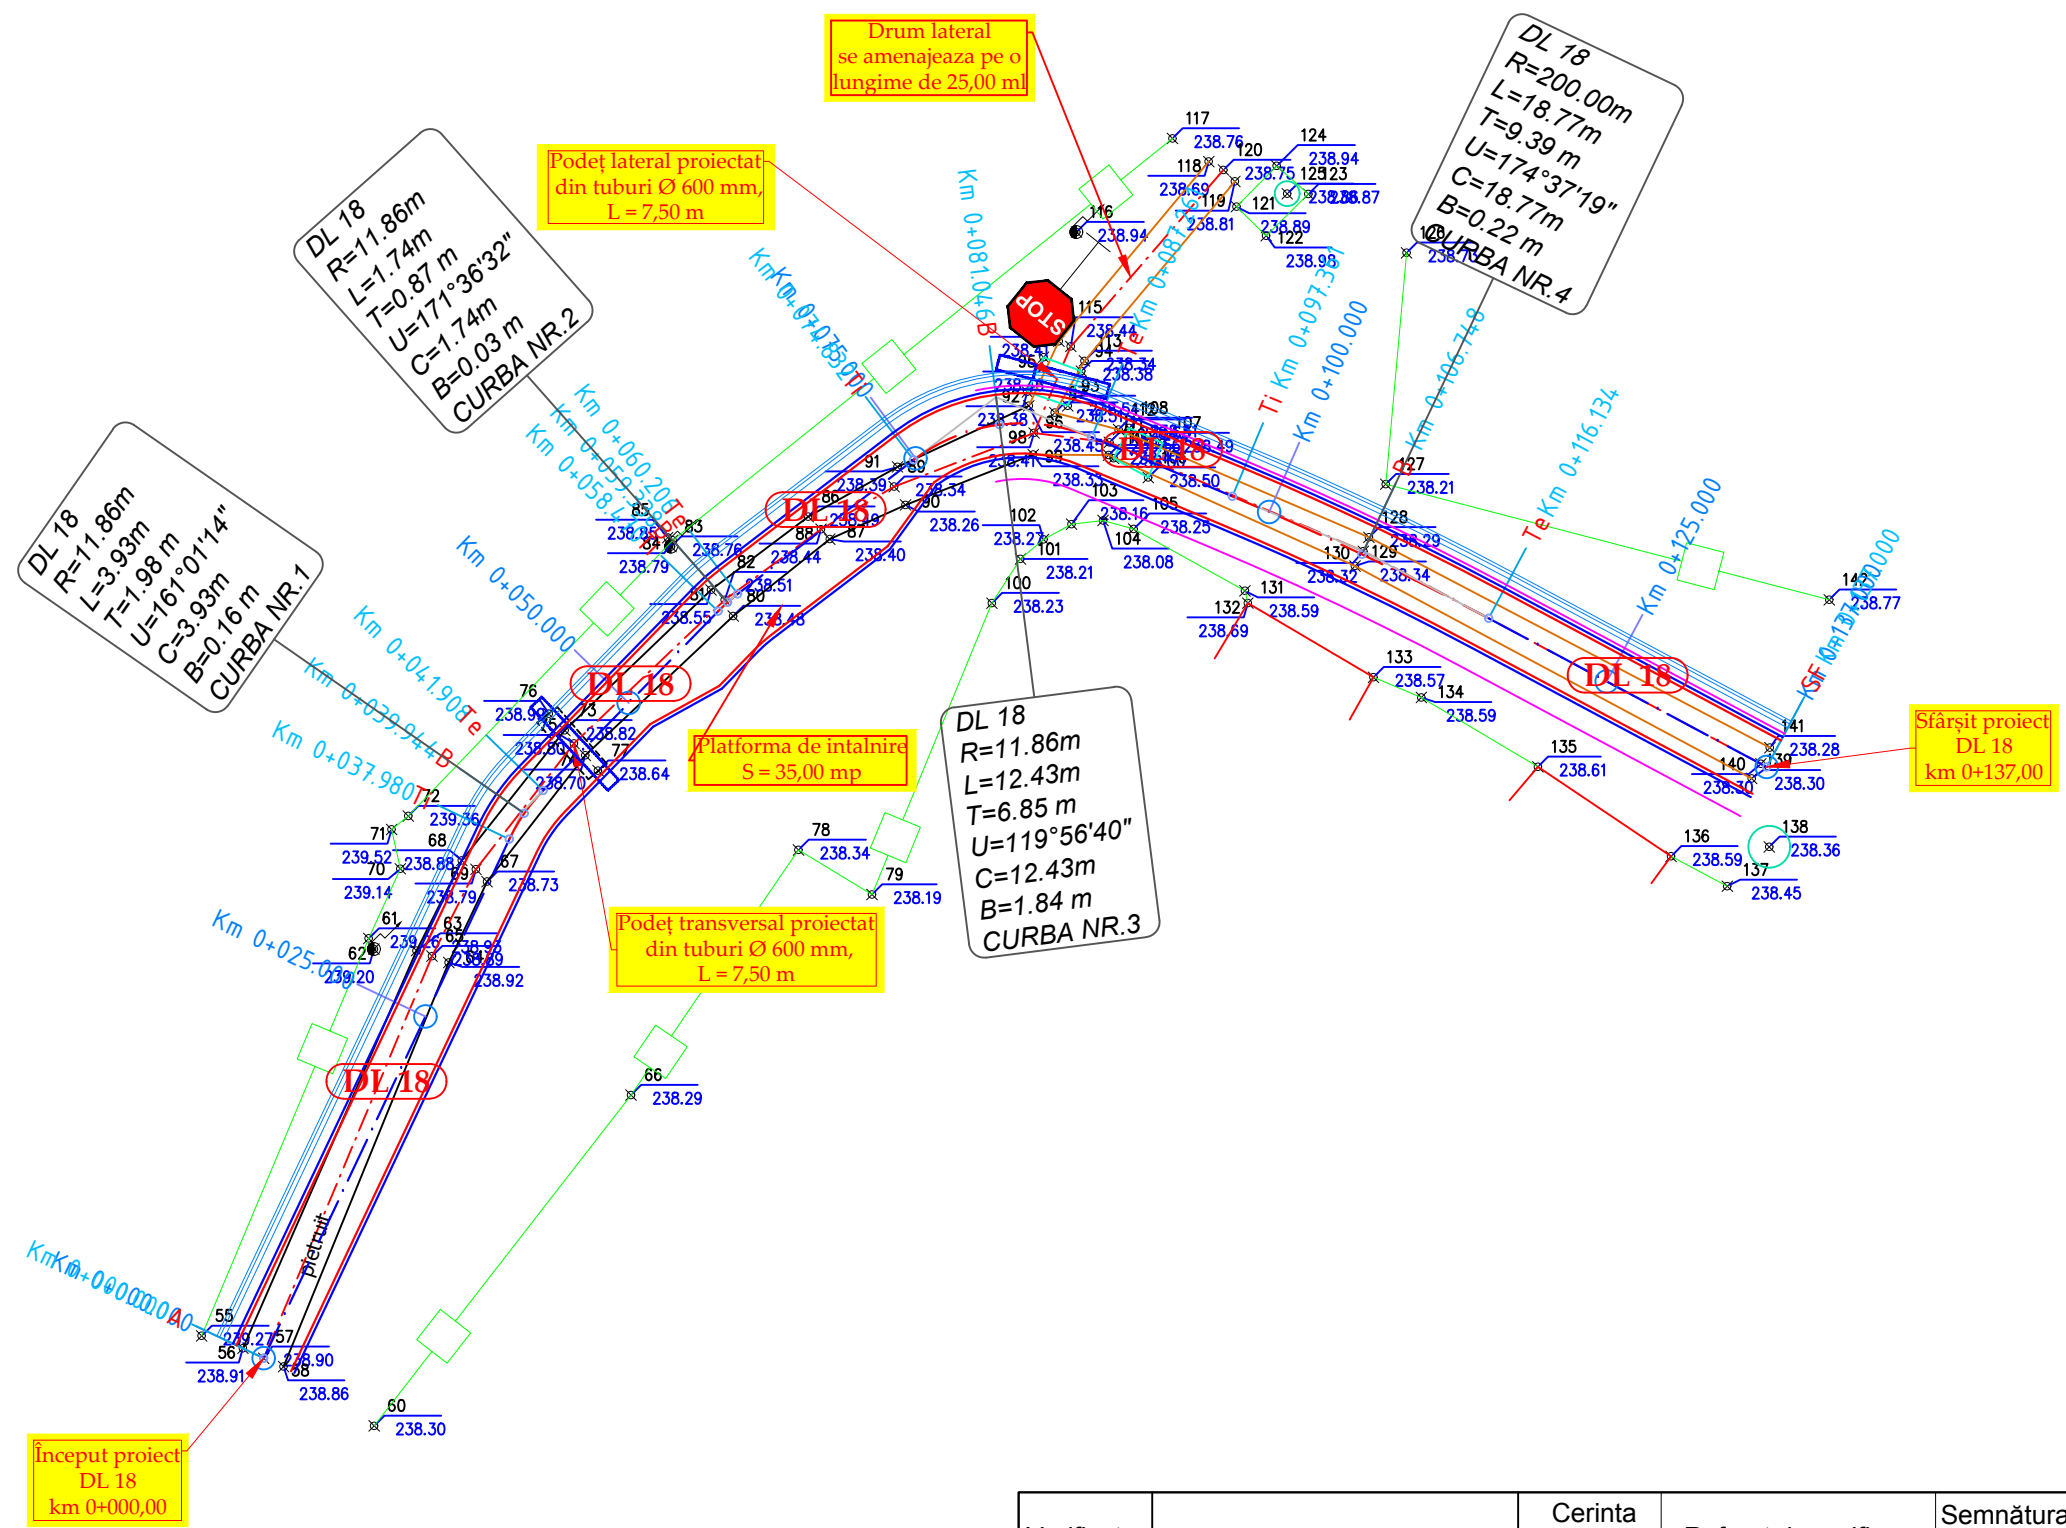

Inceput proiect DL 18
km 0+000,00

Podet lateral proiectat
din tuburi Ø 600 mm,
L = 7,50 m


Drum lateral
se amenajeaza pe o
lungime de 25,00 ml

Platforma de intalnire
S = 35,00 mp


Podet transversal proiectat
din tuburi Ø 600 mm,
L = 7,50 m

Stârșit proiect
DL 18
km 0+137,00


Verificator	Cerinta	Referat de verificare	Semnătura:	PROIECT Nr./2019	
			Număr:		
Proiectant de specialitate: S.C. AQUA PROJECT S.R.L. Str. Petru Rares, nr. 63, Piatra Neamt C.U.I. J27/580/2010 C.I.F. RO-27559846 Tel/Fax : 0233624426			DENUMIREA PROIECTULUI: MODERNIZARE DC 64 VEJA-VLADNICELE SI A UNOR DRUMURI LOCALE IN COMUNA STANITA, JUDEȚUL NEAMȚ AMPLASAMENT: Comuna Stanita, județul Neamț BENEFICIAR : Comuna Stanita, județul Neamț		Faza: S.F. PLANSA PL 2.30
PROIECTAT Ing. Bulboaca Gheorghita-Marian DESENAT Ing. Bulboaca Gheorghita-Marian SEF PROIECT Ing. Craciun Eugeniu			DENUMIRE PLANȘĂ: PLAN DE SITUATIE DL 18		

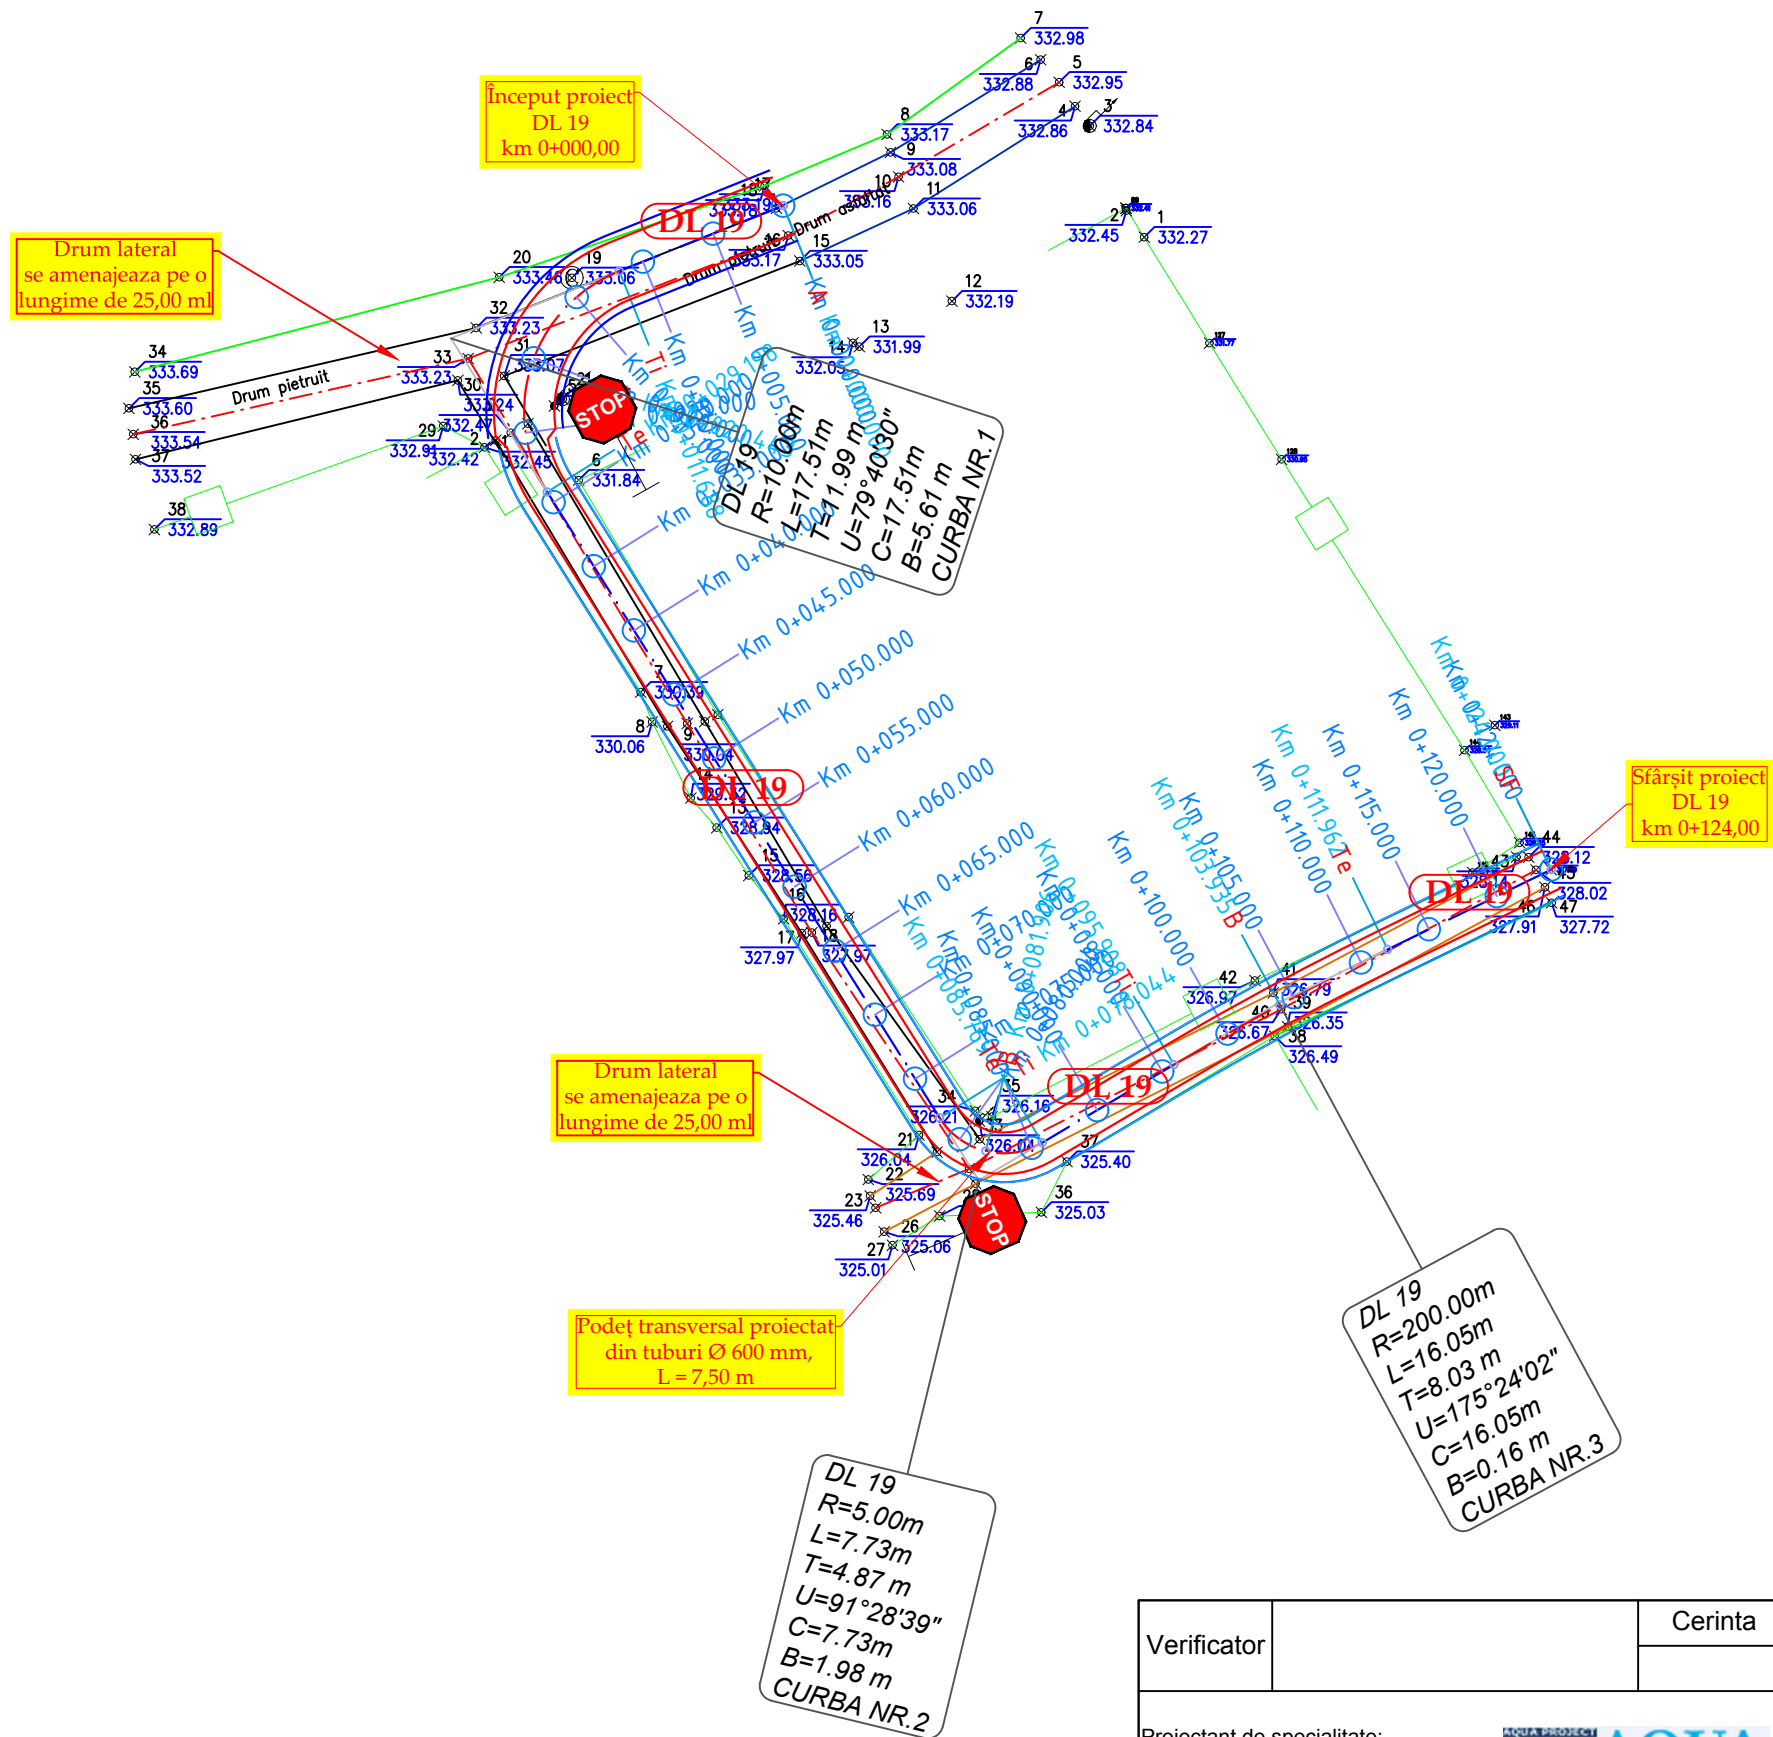


Verificator	Cerinta	Referat de verificare	Semnătura:	PROIECT Nr./2019
			Număr:	
Proiectant de specialitate: S.C. AQUA PROJECT S.R.L. Str. Petru Rareș, nr. 63, Piatra Neamț C.U.I. J27/580/2010 C.I.F. RO-27559846 Tel/Fax : 0233624426		DENUMIREA PROIECTULUI: MODERNIZARE DC 64 VEJA-VLADNICELE SI A UNOR DRUMURI LOCALE IN COMUNA STANITA, JUDETUL NEAMȚ AMPLASAMENT: Comuna Stanita, județul Neamț BENEFICIAR : Comuna Stanita, județul Neamț		Faza: S.F.
		DENUMIRE PLANȘĂ: <p style="text-align: center;"><i>PLAN DE SITUATIE</i></p> <p style="text-align: center;">DL 19</p>		
PROIECTAT	Ing. Bulboaca Gheorghita-Marian	<i>Bulboaca</i>	SCARA 1:500	
DESENAT	Ing. Bulboaca Gheorghita-Marian	<i>Bulboaca</i>	DATA 2019	
SEF PROIECT	Ing. Craciun Eugeniu	<i>Craciun</i>		

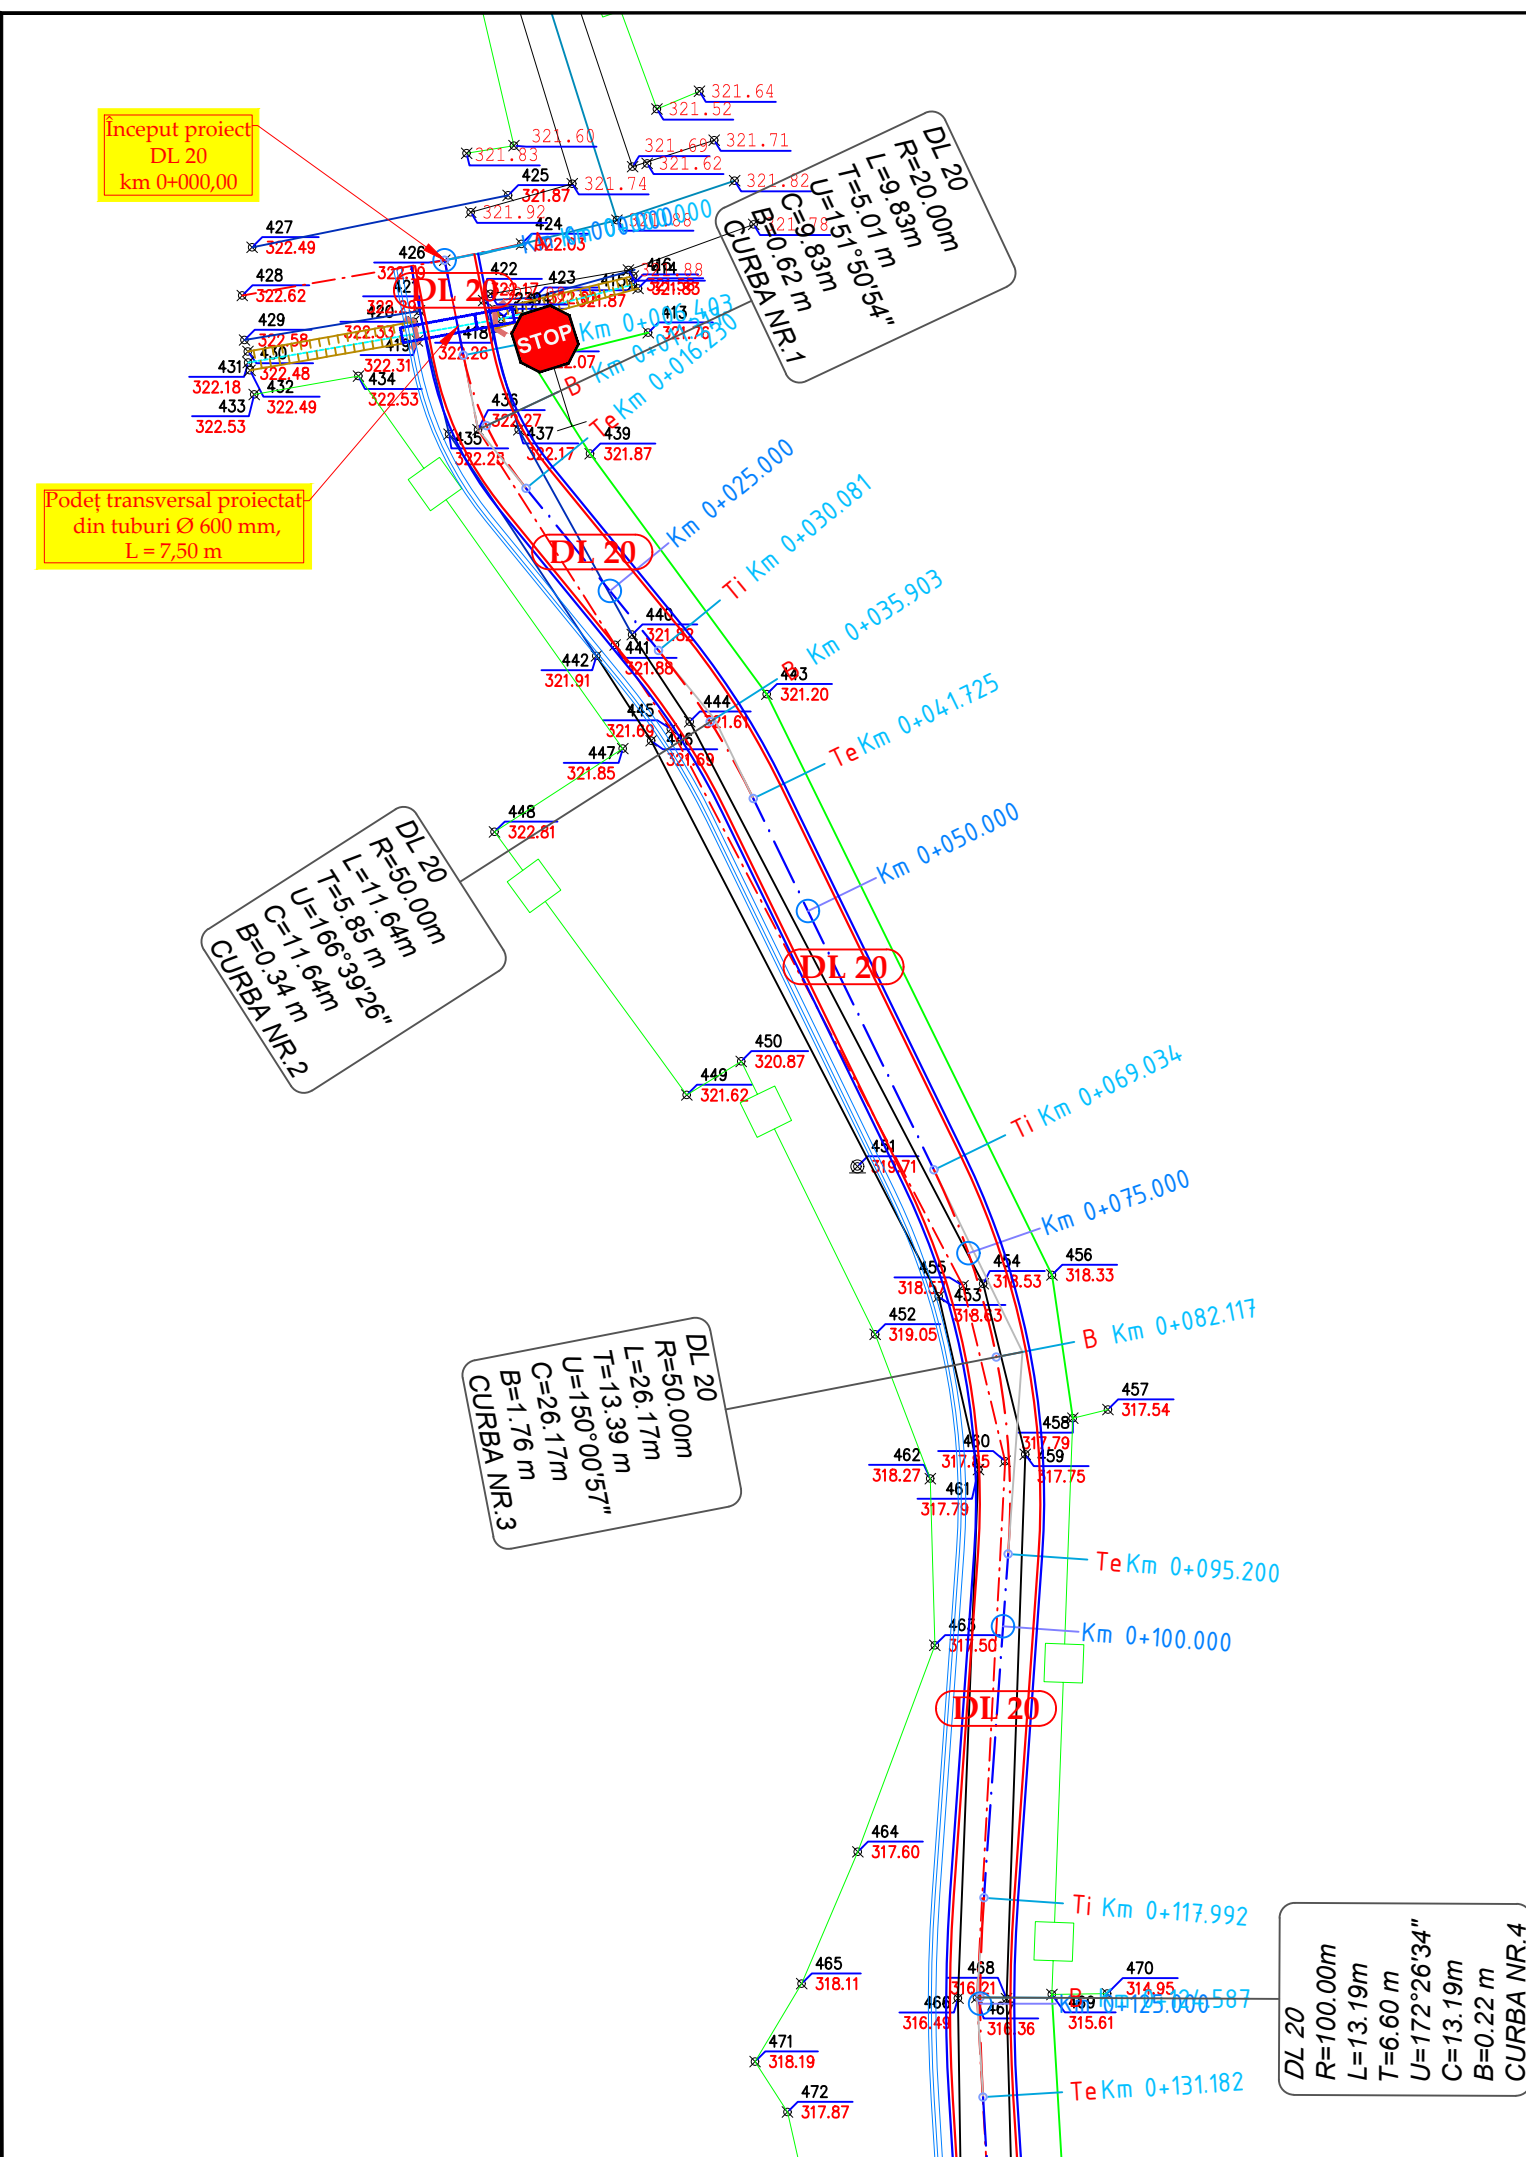


Verificator	Cerinta	Referat de verificare	Semnătura:	PROIECT Nr./2019
			Număr:	
Proiectant de specialitate: S.C. AQUA PROJECT S.R.L. Str. Petru Rares, nr. 63, Piatra Neamt C.U.I. J27/580/2010 C.I.F. RO-27559846 Tel/Fax : 0233624426		DENUMIREA PROIECTULUI: MODERNIZARE DC 64 VEJA-VLADNICELE SI A UNOR DRUMURI LOCALE IN COMUNA STANITA, JUDETUL NEAMT" AMPLASAMENT: Comuna Stanita, județul Neamț BENEFICIAR : Comuna Stanita, județul Neamț	DENUMIRE PLANȘĂ: PLAN DE SITUATIE DL 20	Faza: S.F. PLANSA PL 2.32
AQUA PROJECT ISO 9001 ISO 14001				
PROIECTAT	Ing. Bulboaca Gheorghita-Marian	SCARA 1:500		
DESENAT	Ing. Bulboaca Gheorghita-Marian	DATA 2019		
SEF PROIECT	Ing. Craciun Eugeniu			

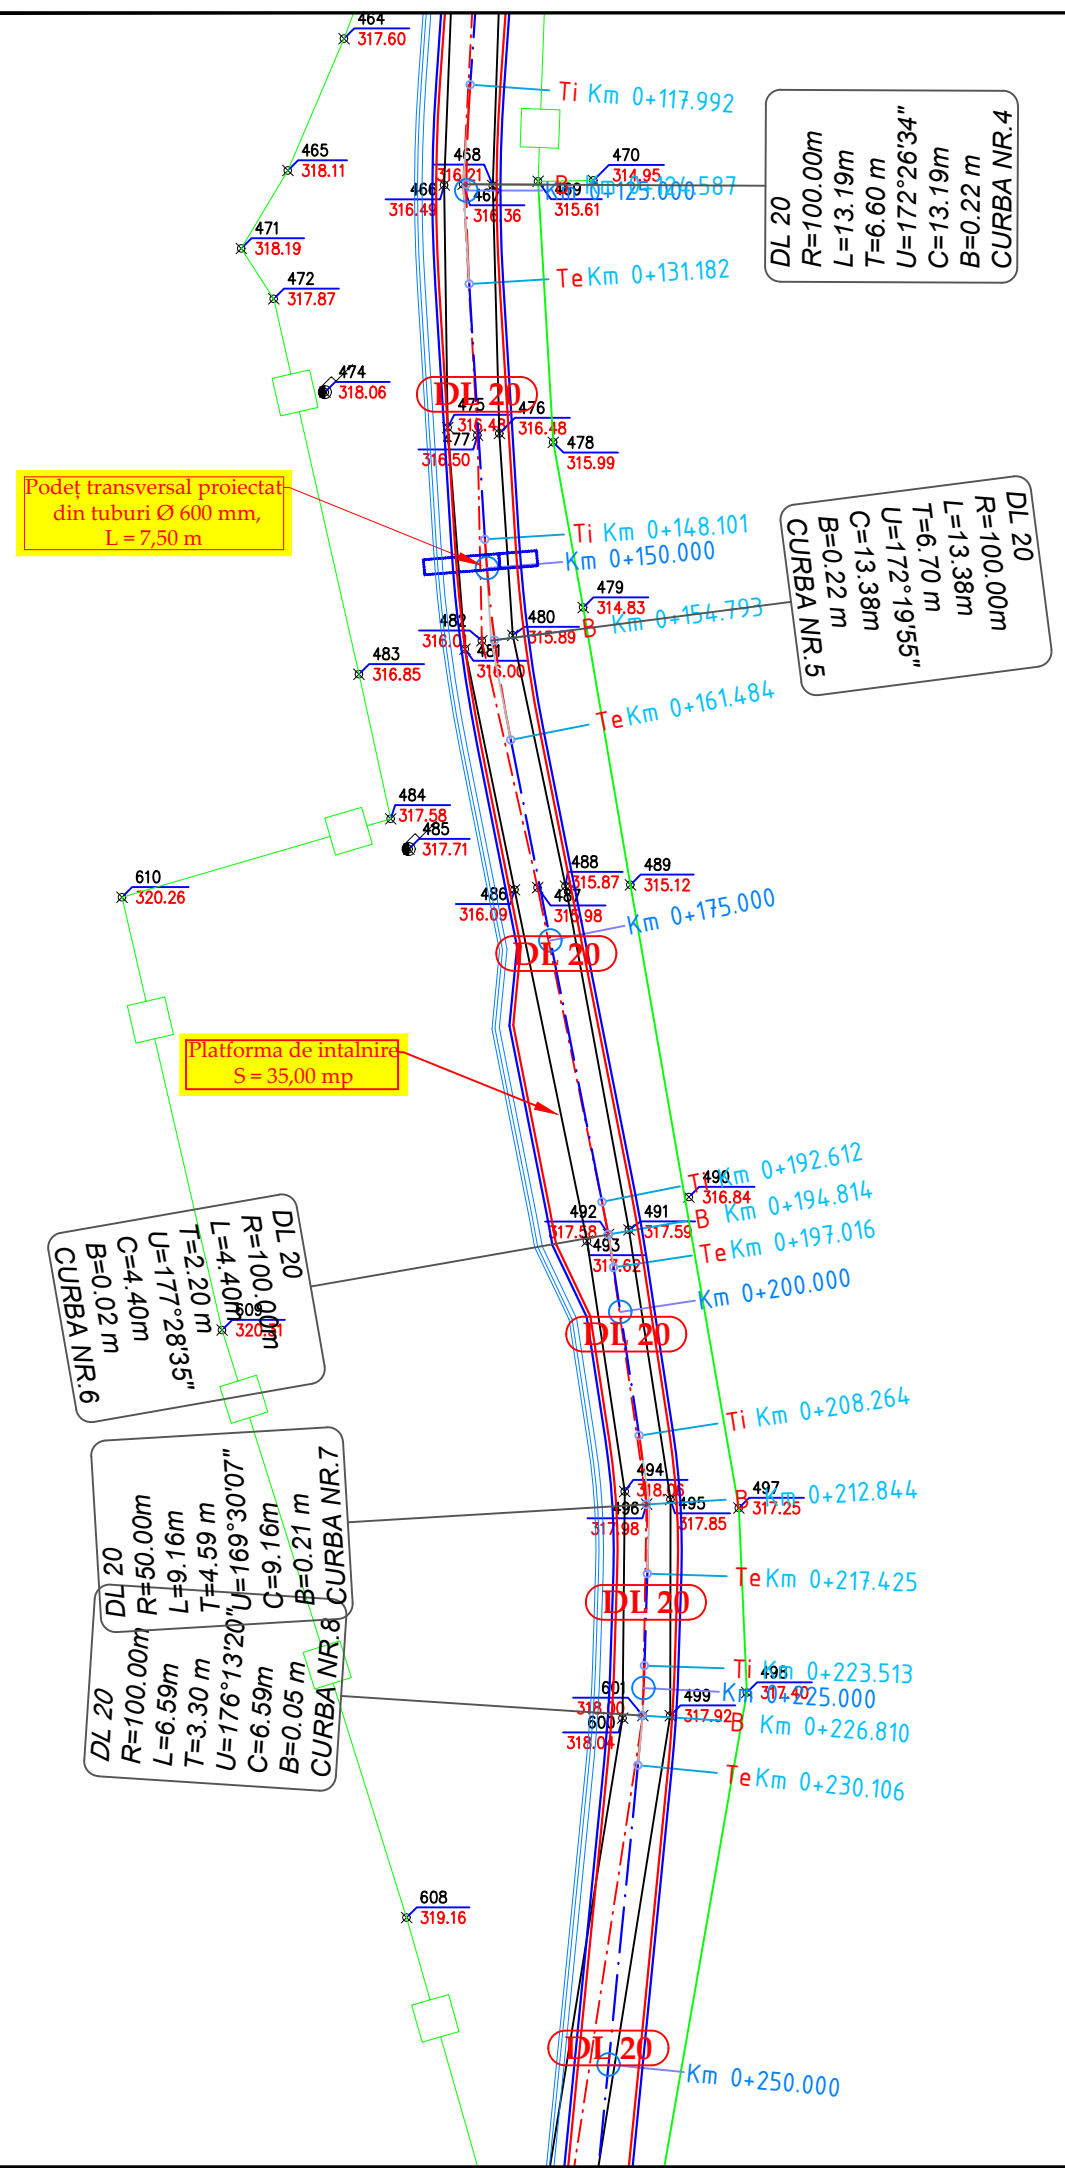


Verificator	Cerinta	Referat de verificare	Semnătura:	PROIECT Nr./2019
			Număr:	
Proiectant de specialitate: S.C. AQUA PROJECT S.R.L. Str. Petru Rares, nr. 63, Piatra Neamt C.U.I. J27/580/2010 C.I.F. RO-27559846 Tel/Fax : 0233624426			DENUMIREA PROIECTULUI: MODERNIZARE DC 64 VEJA-VLADNICELE SI A UNOR DRUMURI LOCALE IN COMUNA STANITA, JUDETUL NEAMT"	
			AMPLASAMENT: Comuna Stanita, județul Neamț BENEFICIAR : Comuna Stanita, județul Neamț	
		DENUMIRE PLANȘĂ: <p style="text-align: center;"><i>PLAN DE SITUATIE</i></p> <p style="text-align: center;">DL 20</p>		Faza: S.F.
PROIECTAT	Ing. Bulboaca Gheorghita-Marian		SCARA 1:500	PLANSĂ PL 2.33
DESENAT	Ing. Bulboaca Gheorghita-Marian		DATA 2019	
SEF PROIECT	Ing. Craciun Eugeniu			

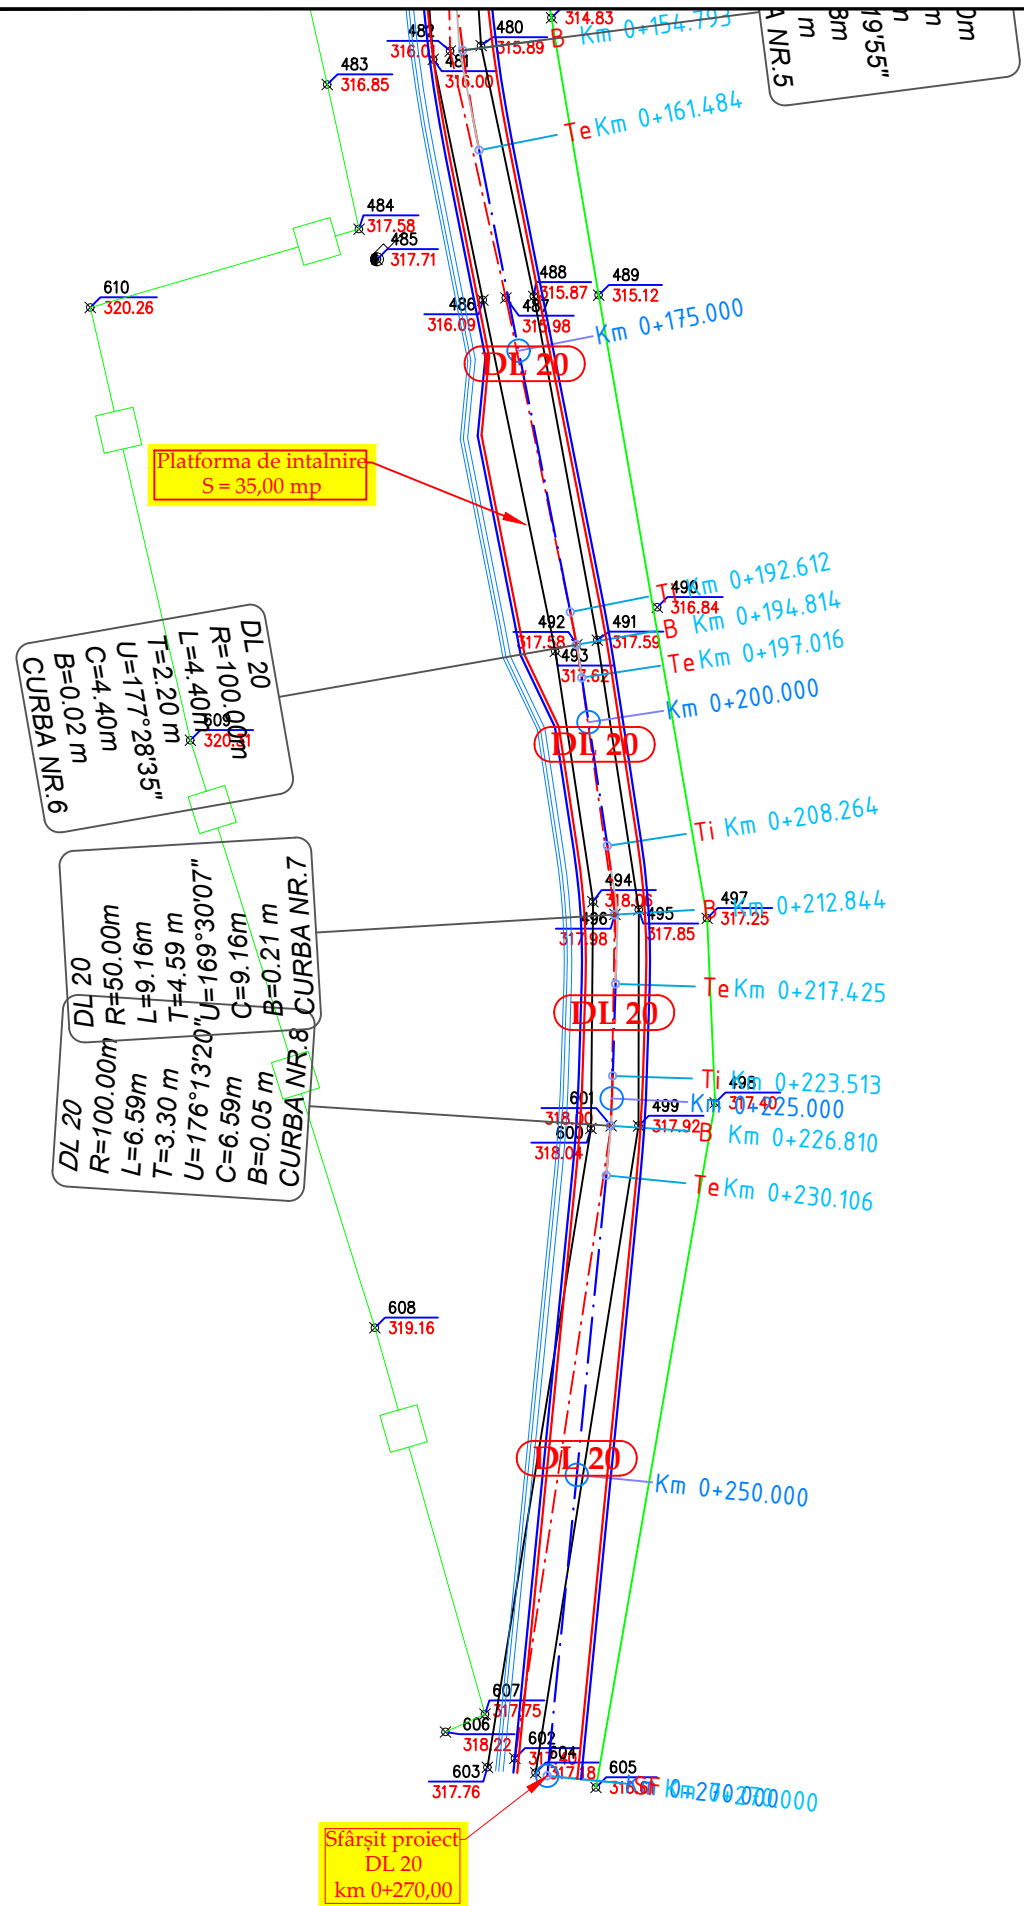


Verificator	Cerinta	Referat de verificare	Semnătura:	PROIECT Nr./2019
			Număr:	
Proiectant de specialitate: S.C. AQUA PROJECT S.R.L. Str. Petru Rares, nr. 63, Piatra Neamt C.U.I. J27/580/2010 C.I.F. RO-27559846 Tel/Fax : 0233624426		DENUMIREA PROIECTULUI: MODERNIZARE DC 64 VEJA-VLADNICELE SI A UNOR DRUMURI LOCALE IN COMUNA STANITA, JUDETUL NEAMT AMPLASAMENT: Comuna Stanita, județul Neamț BENEFICIAR : Comuna Stanita, județul Neamț		Faza: S.F.
		DENUMIRE PLANȘĂ: PLAN DE SITUATIE DL 20		
PROIECTAT	Ing. Bulboaca Gheorghita-Marian	<i>Buly</i>	SCARA 1:500	PLANSA PL 2.34
DESENAT	Ing. Bulboaca Gheorghita-Marian	<i>Buly</i>	DATA 2019	
SEF PROIECT	Ing. Craciun Eugeniu	<i>EE</i>		

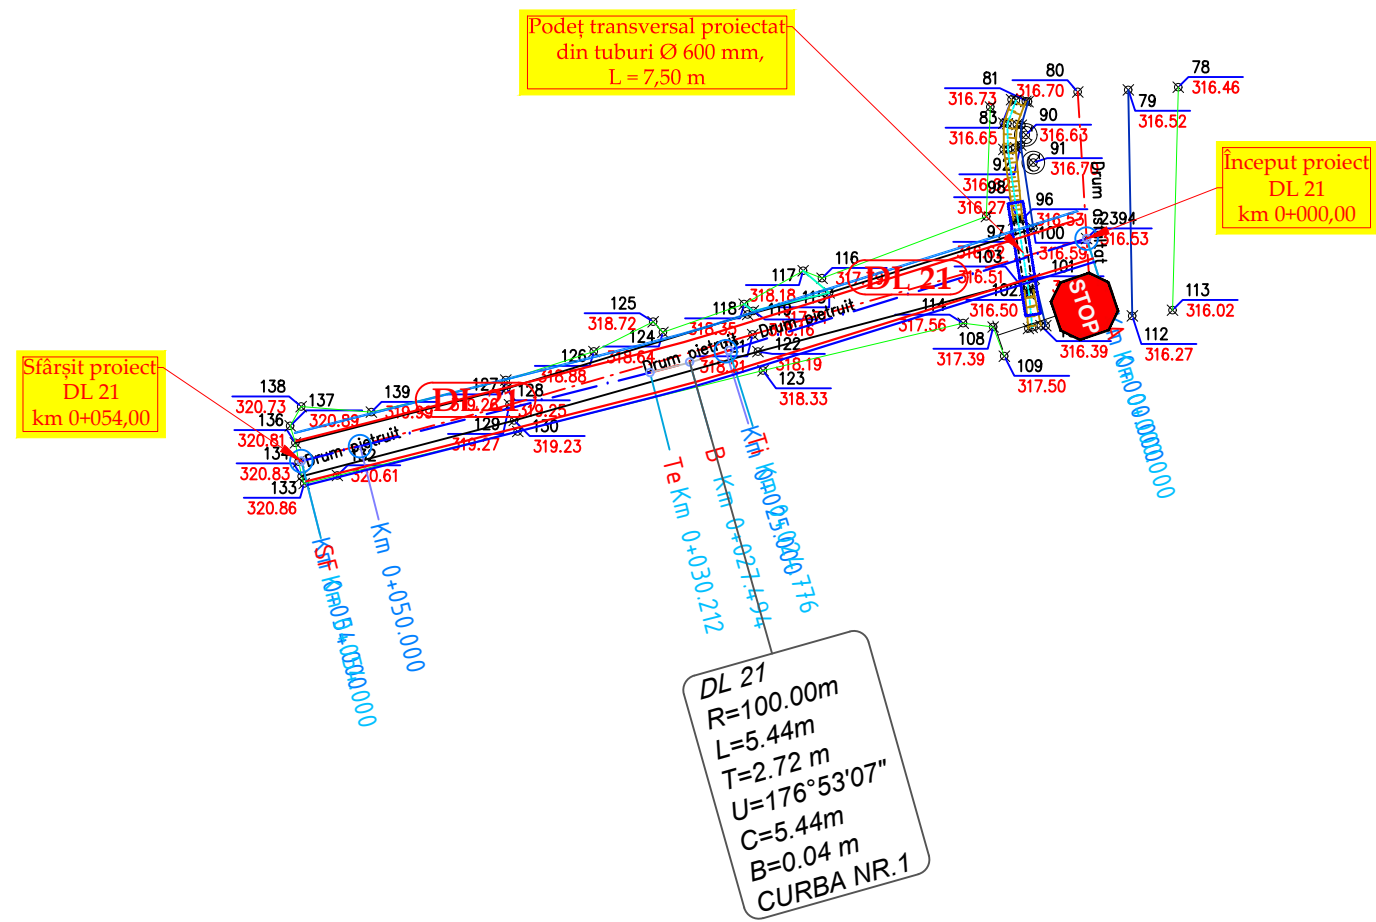


Verificator	Cerinta	Referat de verificare	Semnătura:		
			Număr:		
Proiectant de specialitate: S.C. AQUA PROJECT S.R.L. Str. Petru Rares, nr. 63, Piatra Neamt C.U.I. J27/580/2010 C.I.F. RO-27559846 Tel/Fax : 0233624426			DENUMIREA PROIECTULUI: MODERNIZARE DC 64 VEJA-VLADNICELE SI A UNOR DRUMURI LOCALE IN COMUNA STANITA, JUDETUL NEAMȚ		PROIECT Nr./2019
			AMPLASAMENT: Comuna Stanita, județul Neamț BENEFICIAR : Comuna Stanita, județul Neamț		
PROIECTAT	Ing. Bulboaca Gheorghita-Marian		DENUMIRE PLANȘĂ: PLAN DE SITUATIE		Faza: S.F.
DESENAT	Ing. Bulboaca Gheorghita-Marian		DL 21		PLANSA PL 2.35
SEF PROIECT	Ing. Craciun Eugeniu				

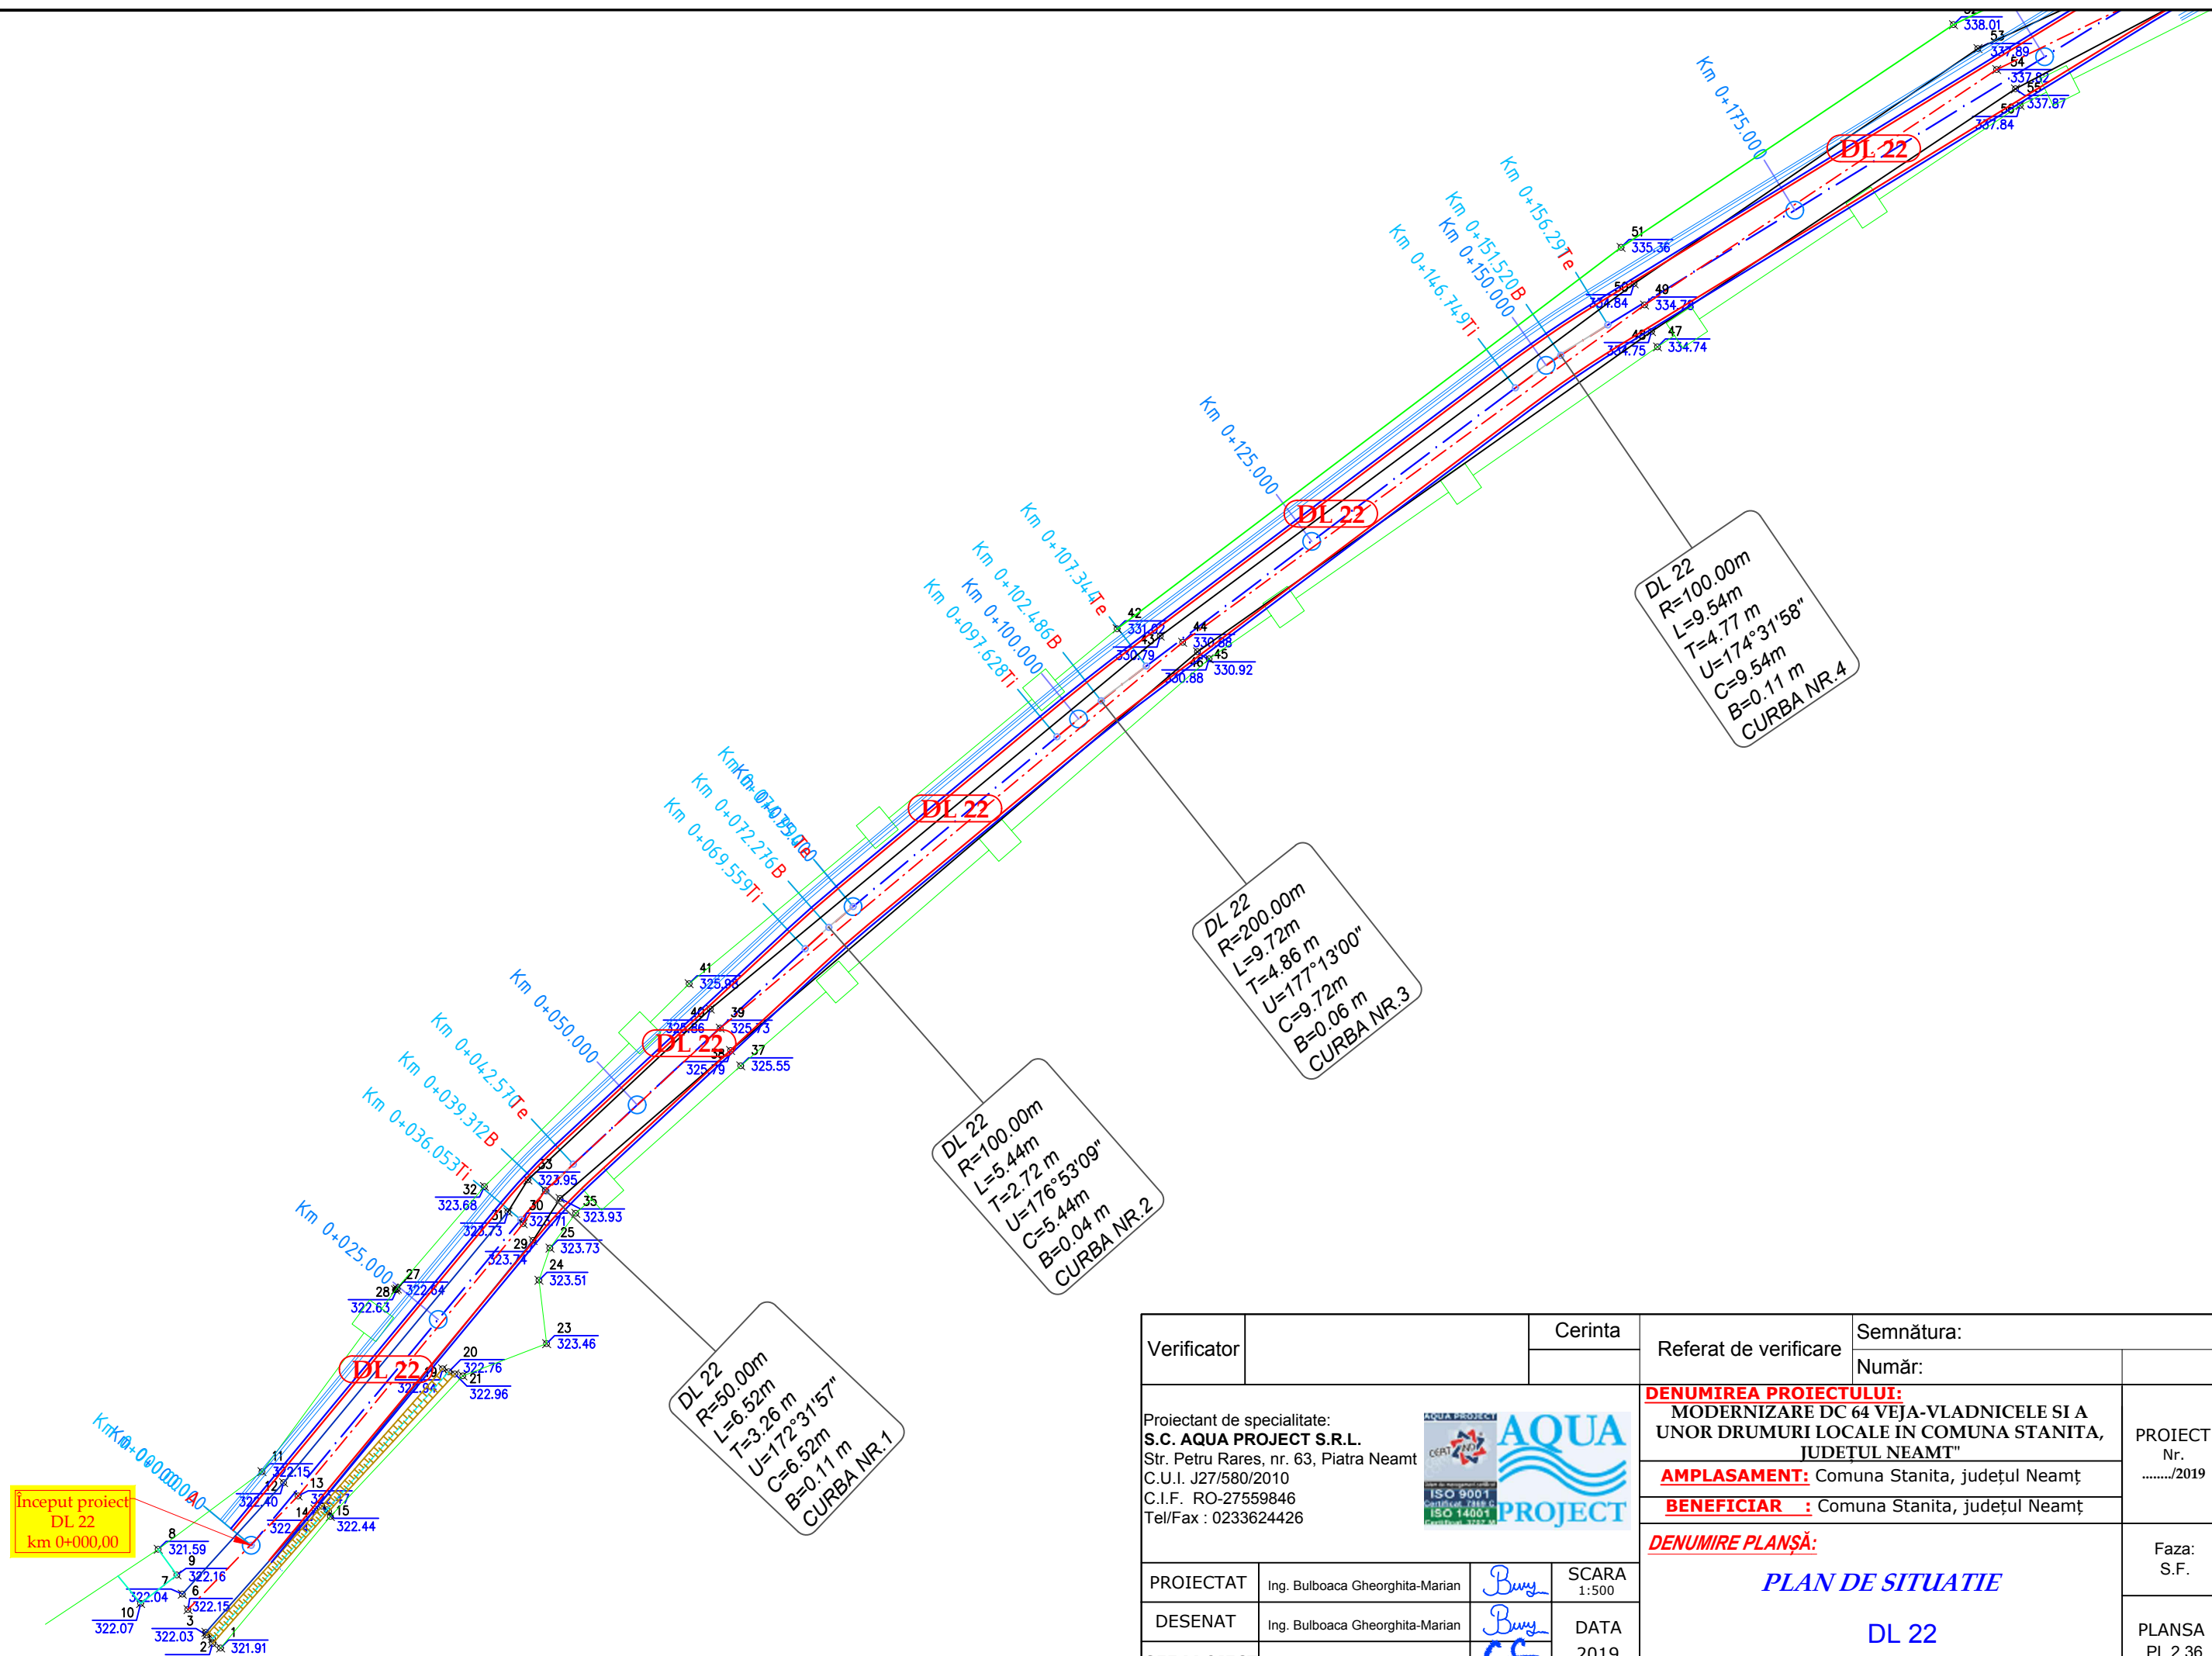


Verificator		Cerinta	Referat de verificare	Semnătura: Număr:	
Proiectant de specialitate: S.C. AQUA PROJECT S.R.L. Str. Petru Rares, nr. 63, Piatra Neamt C.U.I. J27/580/2010 C.I.F. RO-27559846 Tel/Fax : 0233624426			DENUMIREA PROIECTULUI: MODERNIZARE DC 64 VEJA-VLADNICELE SI A UNOR DRUMURI LOCALE IN COMUNA STANITA, JUDEȚUL NEAMȚ AMPLASAMENT: Comuna Stanita, județul Neamț BENEFICIAR : Comuna Stanita, județul Neamț DENUMIRE PLANȘĂ: <p style="text-align: center;"><i>PLAN DE SITUATIE</i></p> <p style="text-align: center;">DL 22</p>	PROIECT Nr./2019 Faza: S.F. PLANSA PL 2.36	
PROIECTAT	Ing. Bulboaca Gheorghita-Marian	<i>Buly</i>	SCARA 1:500		
DESENAT	Ing. Bulboaca Gheorghita-Marian	<i>Buly</i>	DATA 2019		
SEF PROIECT	Ing. Craciun Eugeniu	<i>EE</i>			

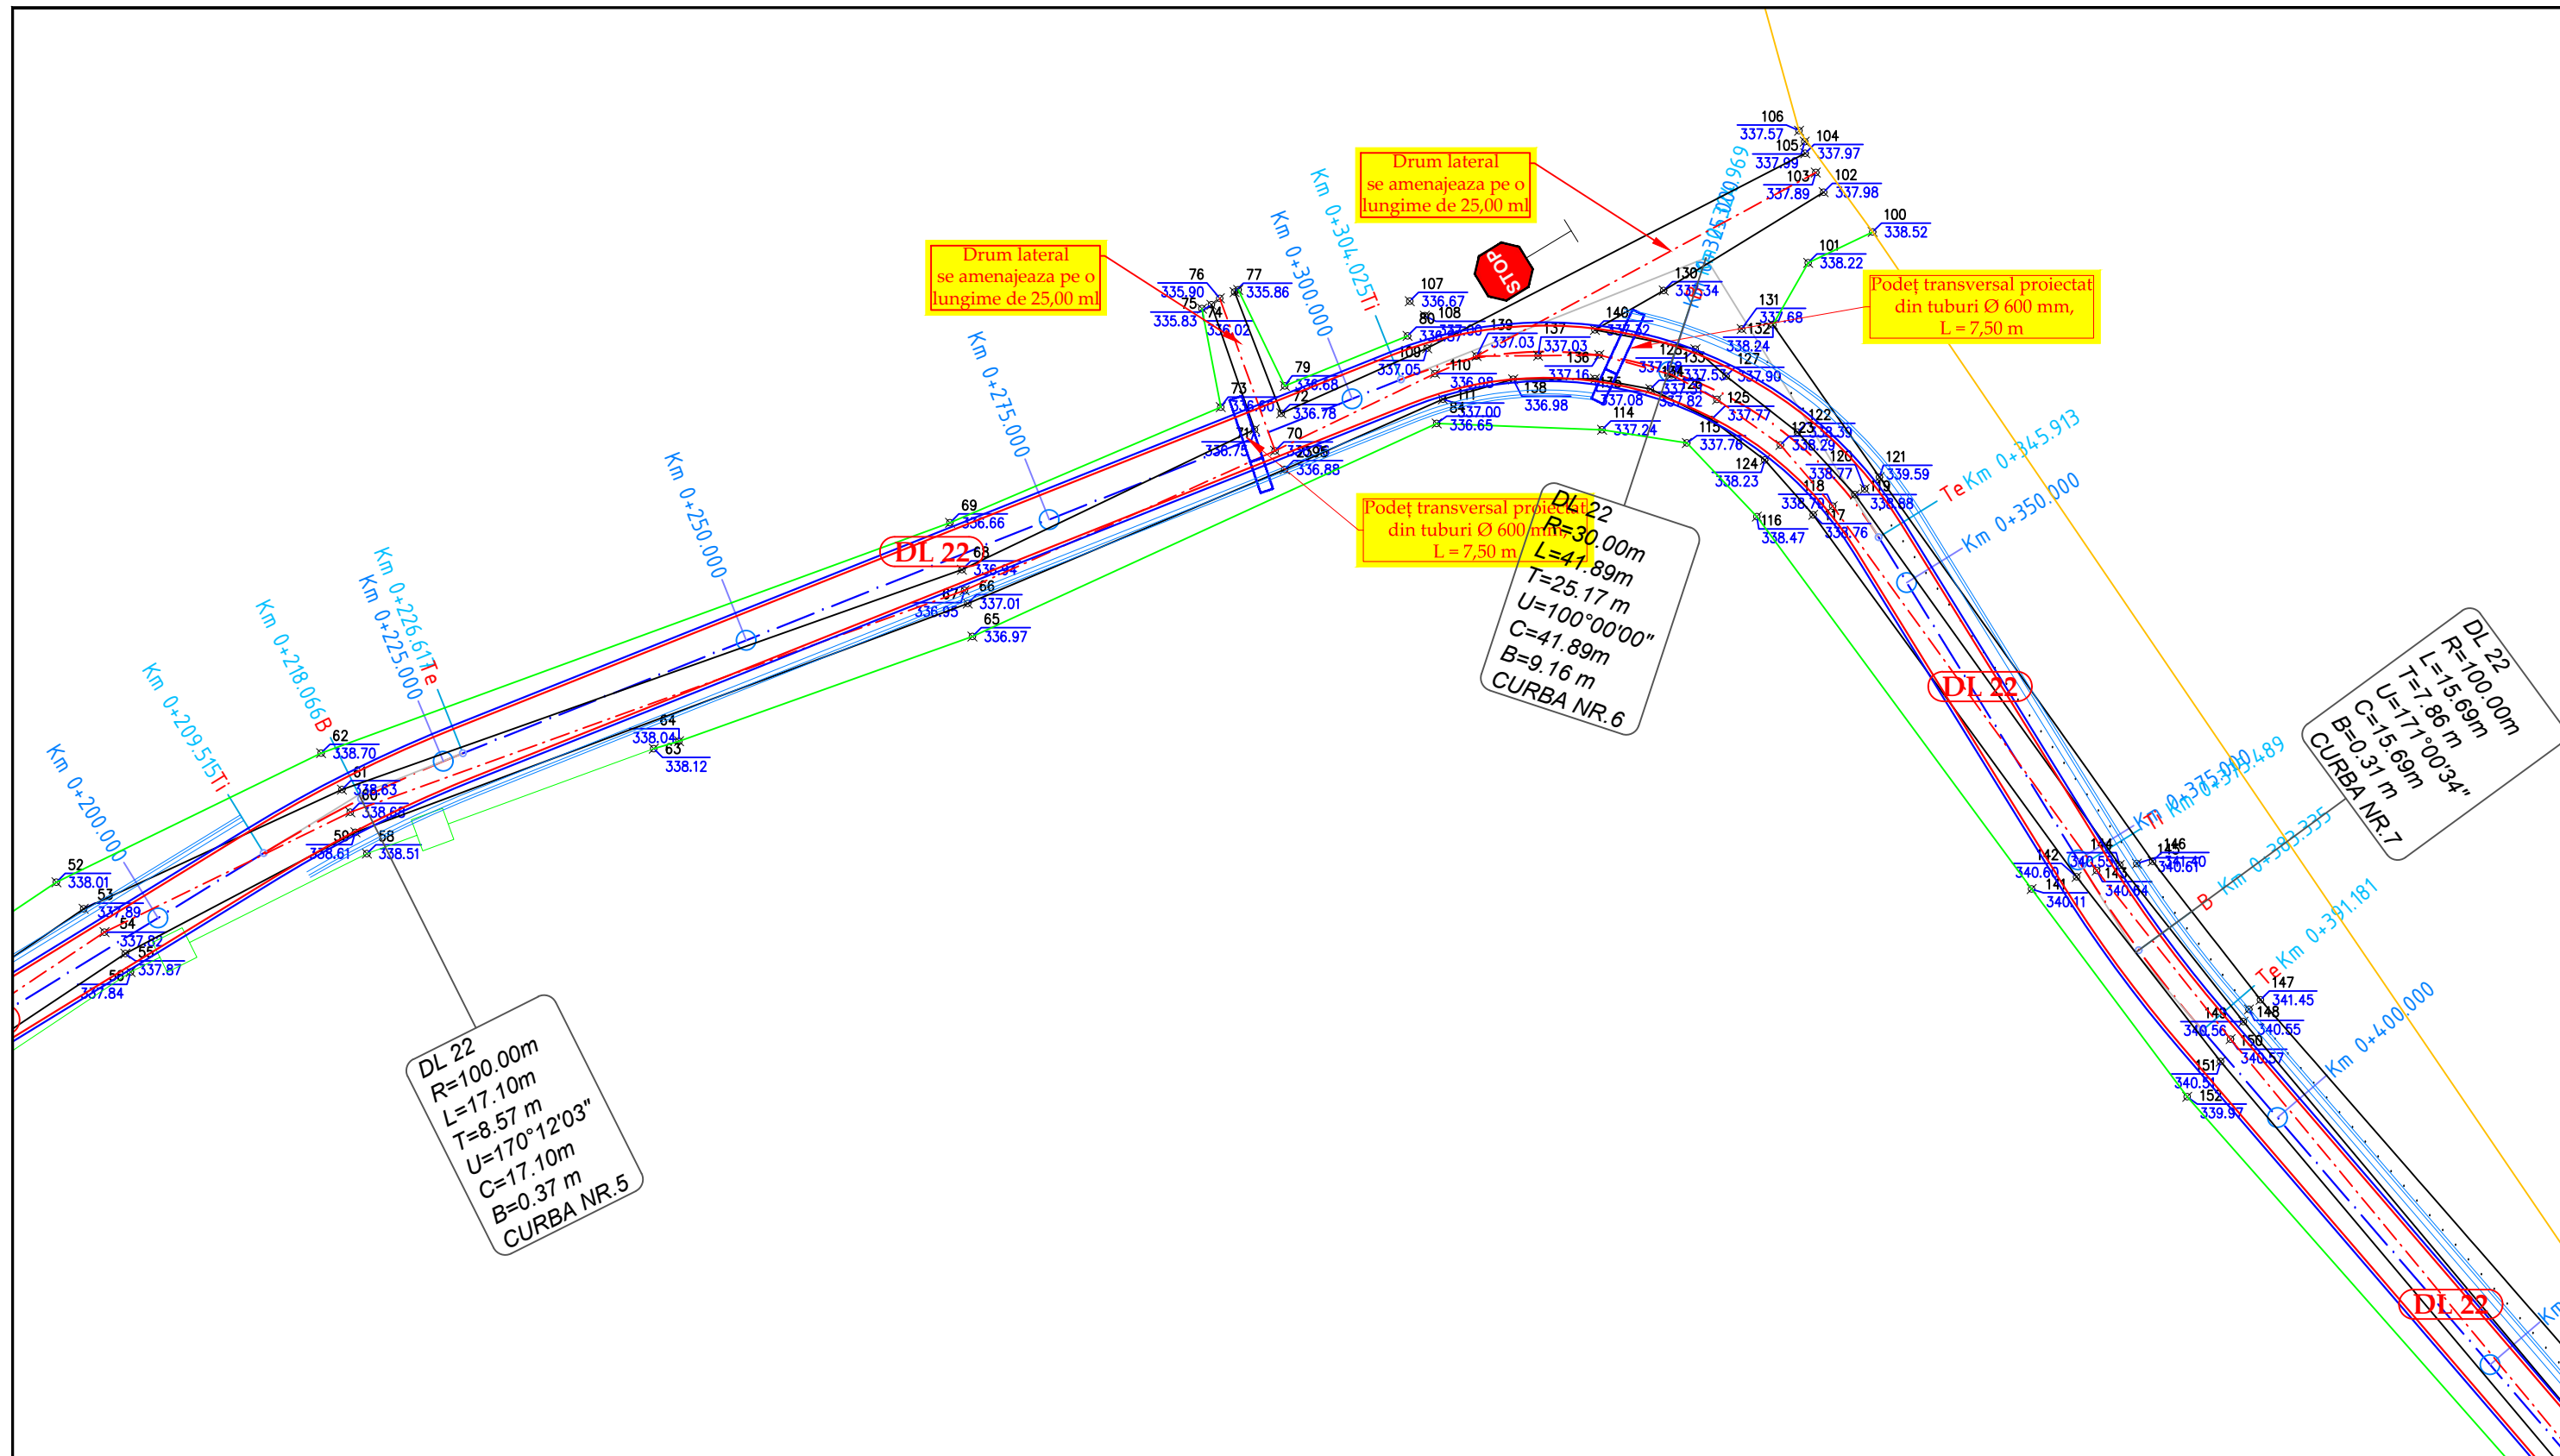


Verificator		Cerinta	Referat de verificare	Semnătura:	
				Număr:	
Proiectant de specialitate: S.C. AQUA PROJECT S.R.L. Str. Petru Rares, nr. 63, Piatra Neamt C.U.I. J27/580/2010 C.I.F. RO-27559846 Tel/Fax : 0233624426				DENUMIREA PROIECTULUI: MODERNIZARE DC 64 VEJA-VLADNICELE SI A UNOR DRUMURI LOCALE IN COMUNA STANITA, JUDEȚUL NEAMȚ AMPLASAMENT: Comuna Stanita, județul Neamț BENEFICIAR : Comuna Stanita, județul Neamț	
PROIECTAT	Ing. Bulboaca Gheorghita-Marian		SCARA	Faza:	
DESENAT	Ing. Bulboaca Gheorghita-Marian		1:500	S.F.	
SEF PROIECT	Ing. Craciun Eugeniu		DATA	PLANSĂ	
			2019	PL 2.37	
PLAN DE SITUATIE					
DL 22					

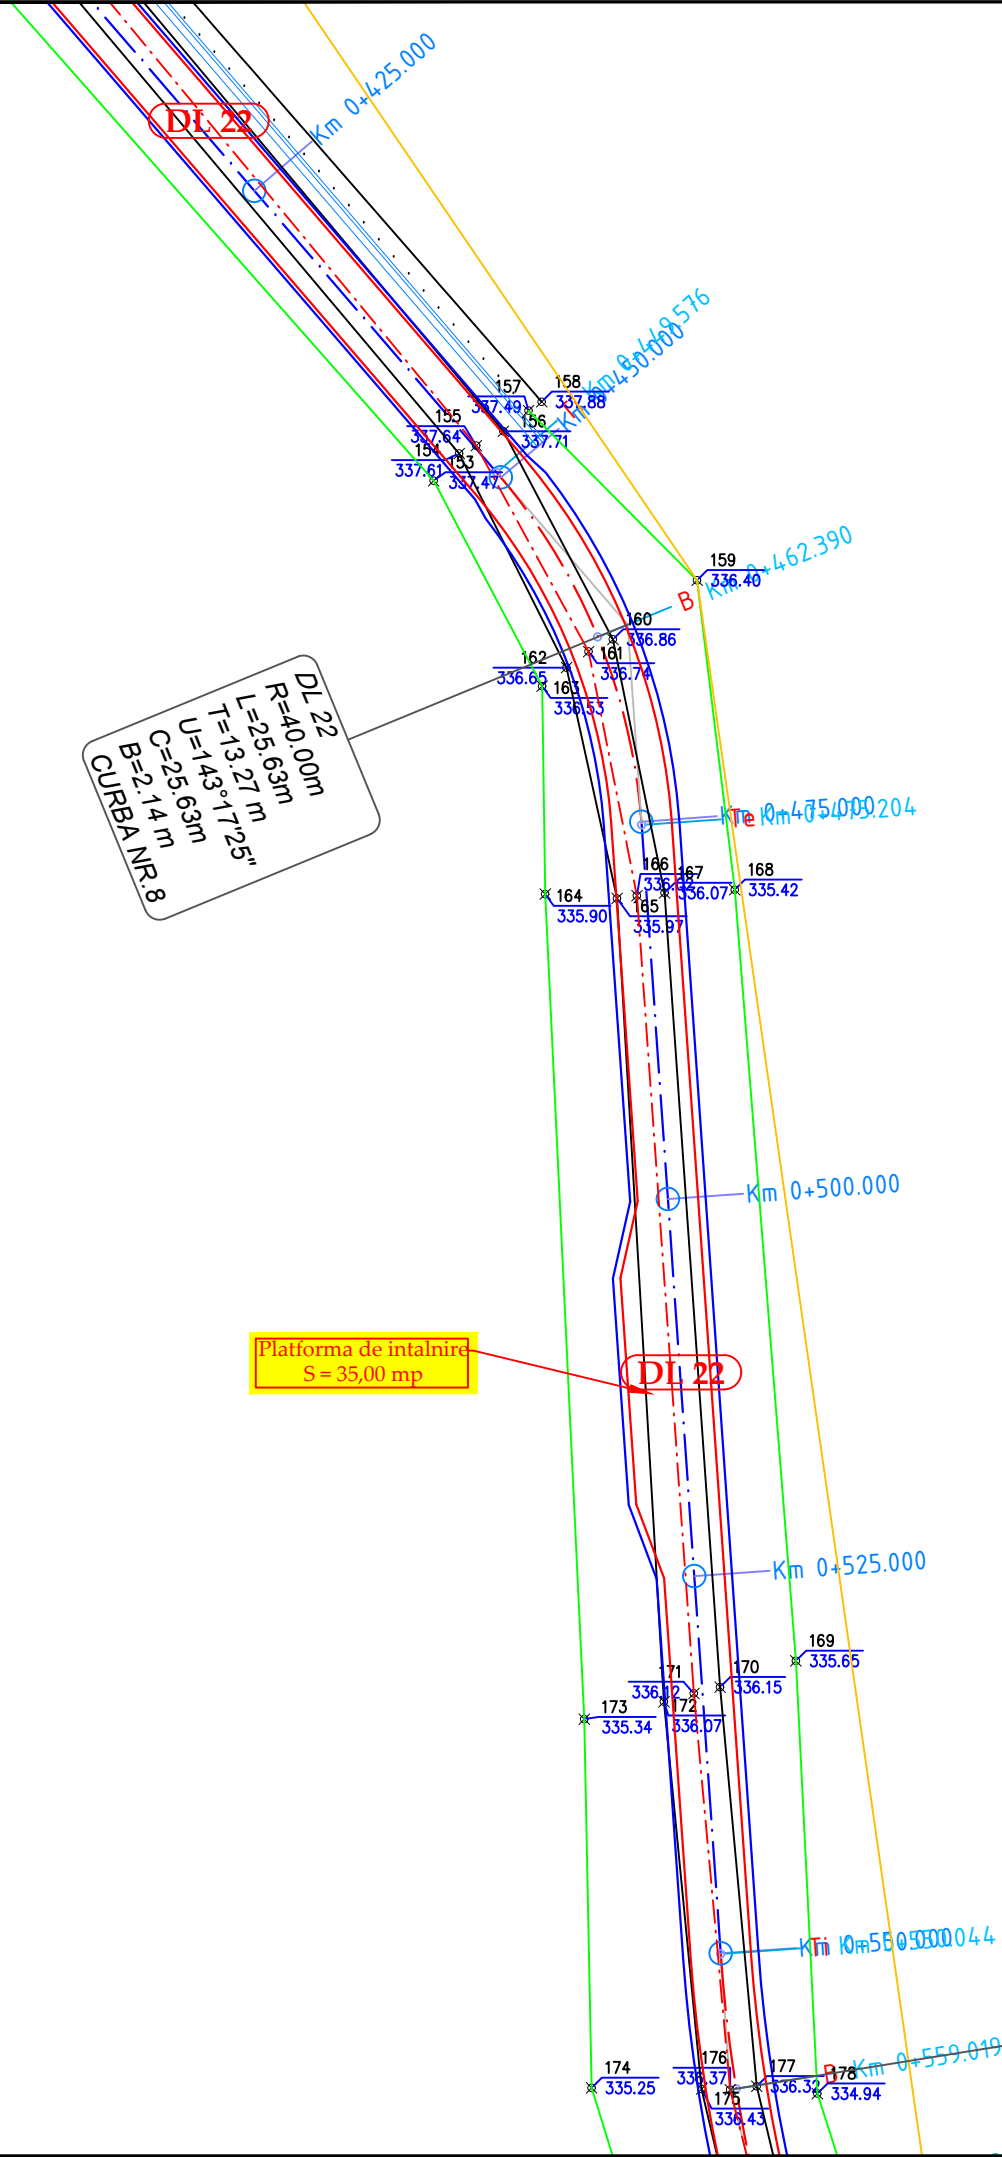


Verificator	Cerinta	Referat de verificare	Semnătura:	PROIECT Nr./2019
			Număr:	
Proiectant de specialitate: S.C. AQUA PROJECT S.R.L. Str. Petru Rares, nr. 63, Piatra Neamt C.U.I. J27/580/2010 C.I.F. RO-27559846 Tel/Fax : 0233624426		DENUMIREA PROIECTULUI: MODERNIZARE DC 64 VEJA-VLADNICELE SI A UNOR DRUMURI LOCALE IN COMUNA STANITA, JUDETUL NEAMT AMPLASAMENT: Comuna Stanita, județul Neamț BENEFICIAR : Comuna Stanita, județul Neamț		Faza: S.F.
		DENUMIRE PLANȘĂ: <p style="text-align: center;"><i>PLAN DE SITUATIE</i></p> <p style="text-align: center;">DL 22</p>		
PROIECTAT	Ing. Bulboaca Gheorghita-Marian	SCARA 1:500		PLANSA PL 2.38
DESENAT	Ing. Bulboaca Gheorghita-Marian	DATA 2019		
SEF PROIECT	Ing. Craciun Eugeniu			

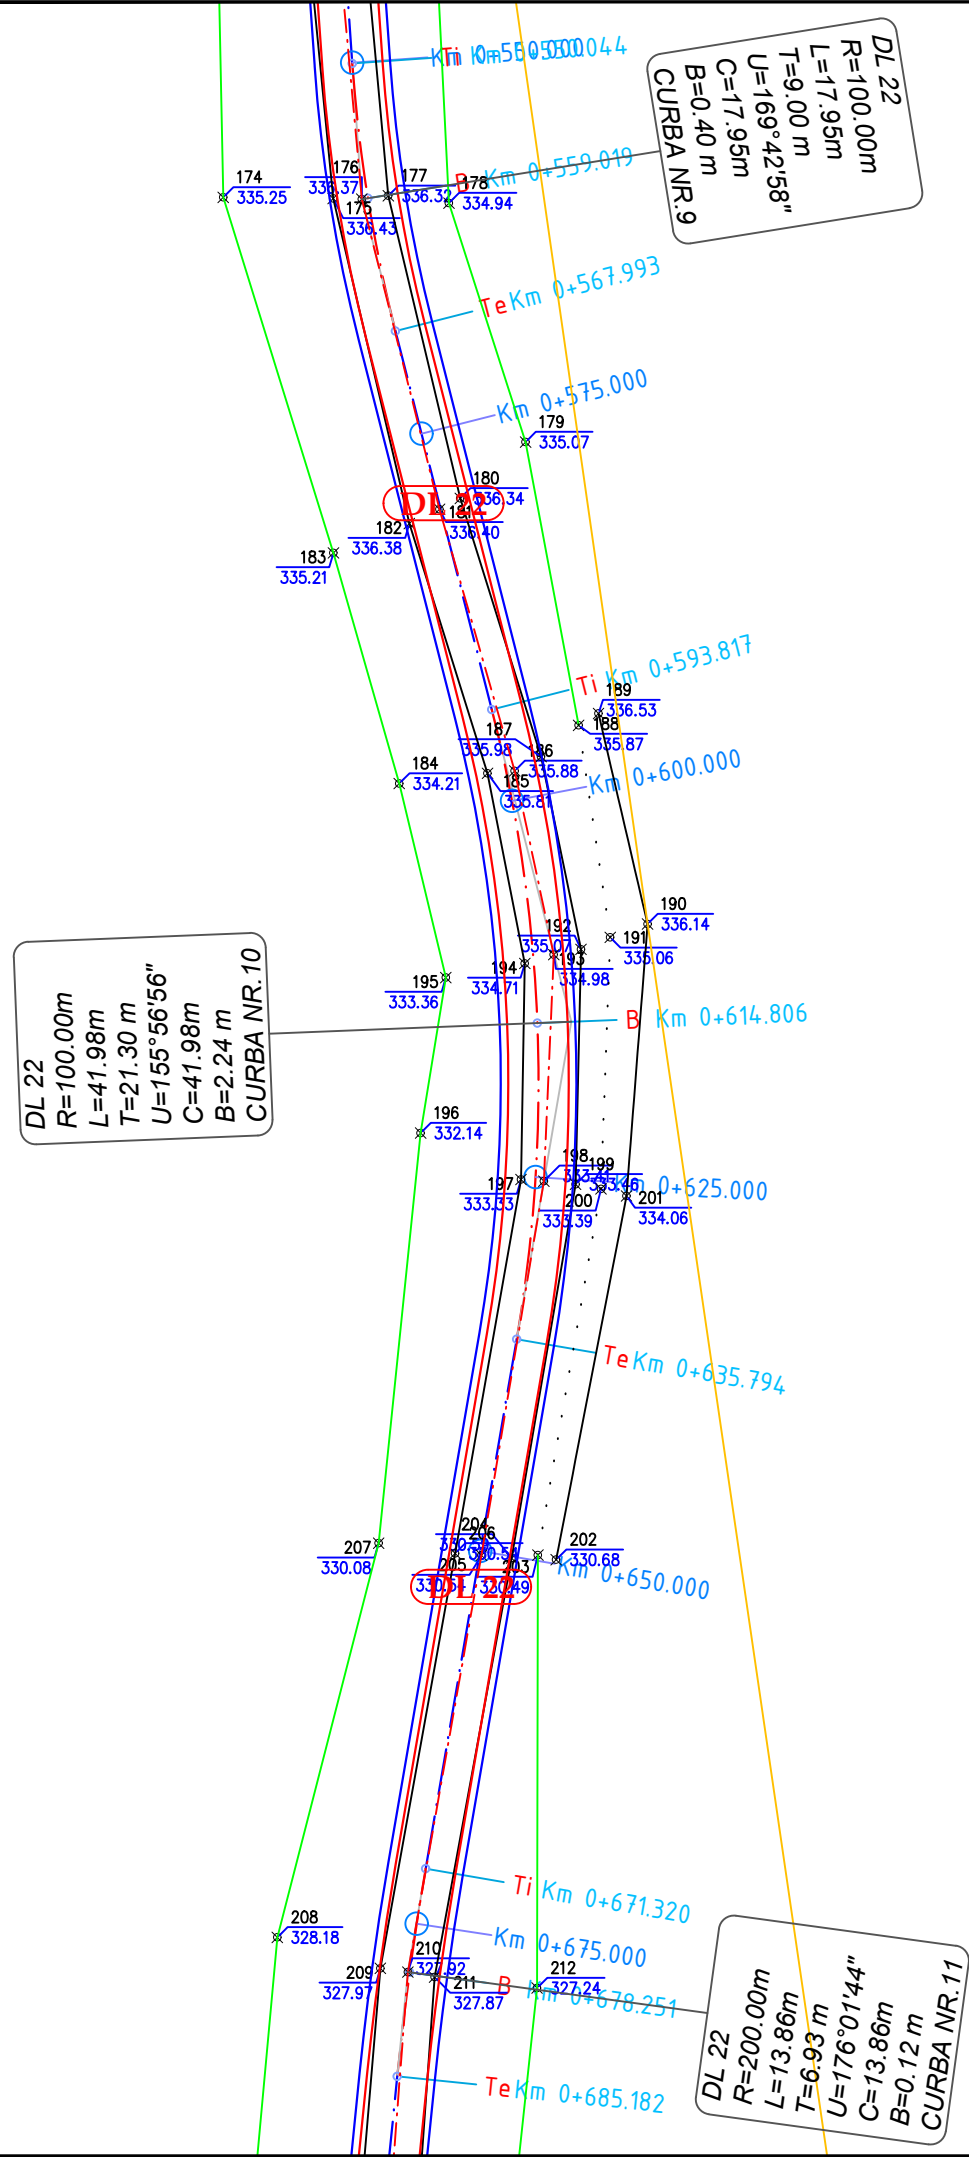

Verificator		Cerinta	Referat de verificare	Semnătura: Număr:	
Proiectant de specialitate: S.C. AQUA PROJECT S.R.L. Str. Petru Rares, nr. 63, Piatra Neamt C.U.I. J27/580/2010 C.I.F. RO-27559846 Tel/Fax : 0233624426				DENUMIREA PROIECTULUI: MODERNIZARE DC 64 VEJA-VLADNICELE SI A UNOR DRUMURI LOCALE IN COMUNA STANITA, JUDETUL NEAMT AMPLASAMENT: Comuna Stanita, județul Neamț BENEFICIAR : Comuna Stanita, județul Neamț	PROIECT Nr./2019
PROIECTAT	Ing. Bulboaca Gheorghita-Marian		SCARA 1:500	PLAN DE SITUATIE DL 22	
DESENAT	Ing. Bulboaca Gheorghita-Marian		DATA 2019		
SEF PROIECT	Ing. Craciun Eugeniu				
					PLANSĂ PL 2.39

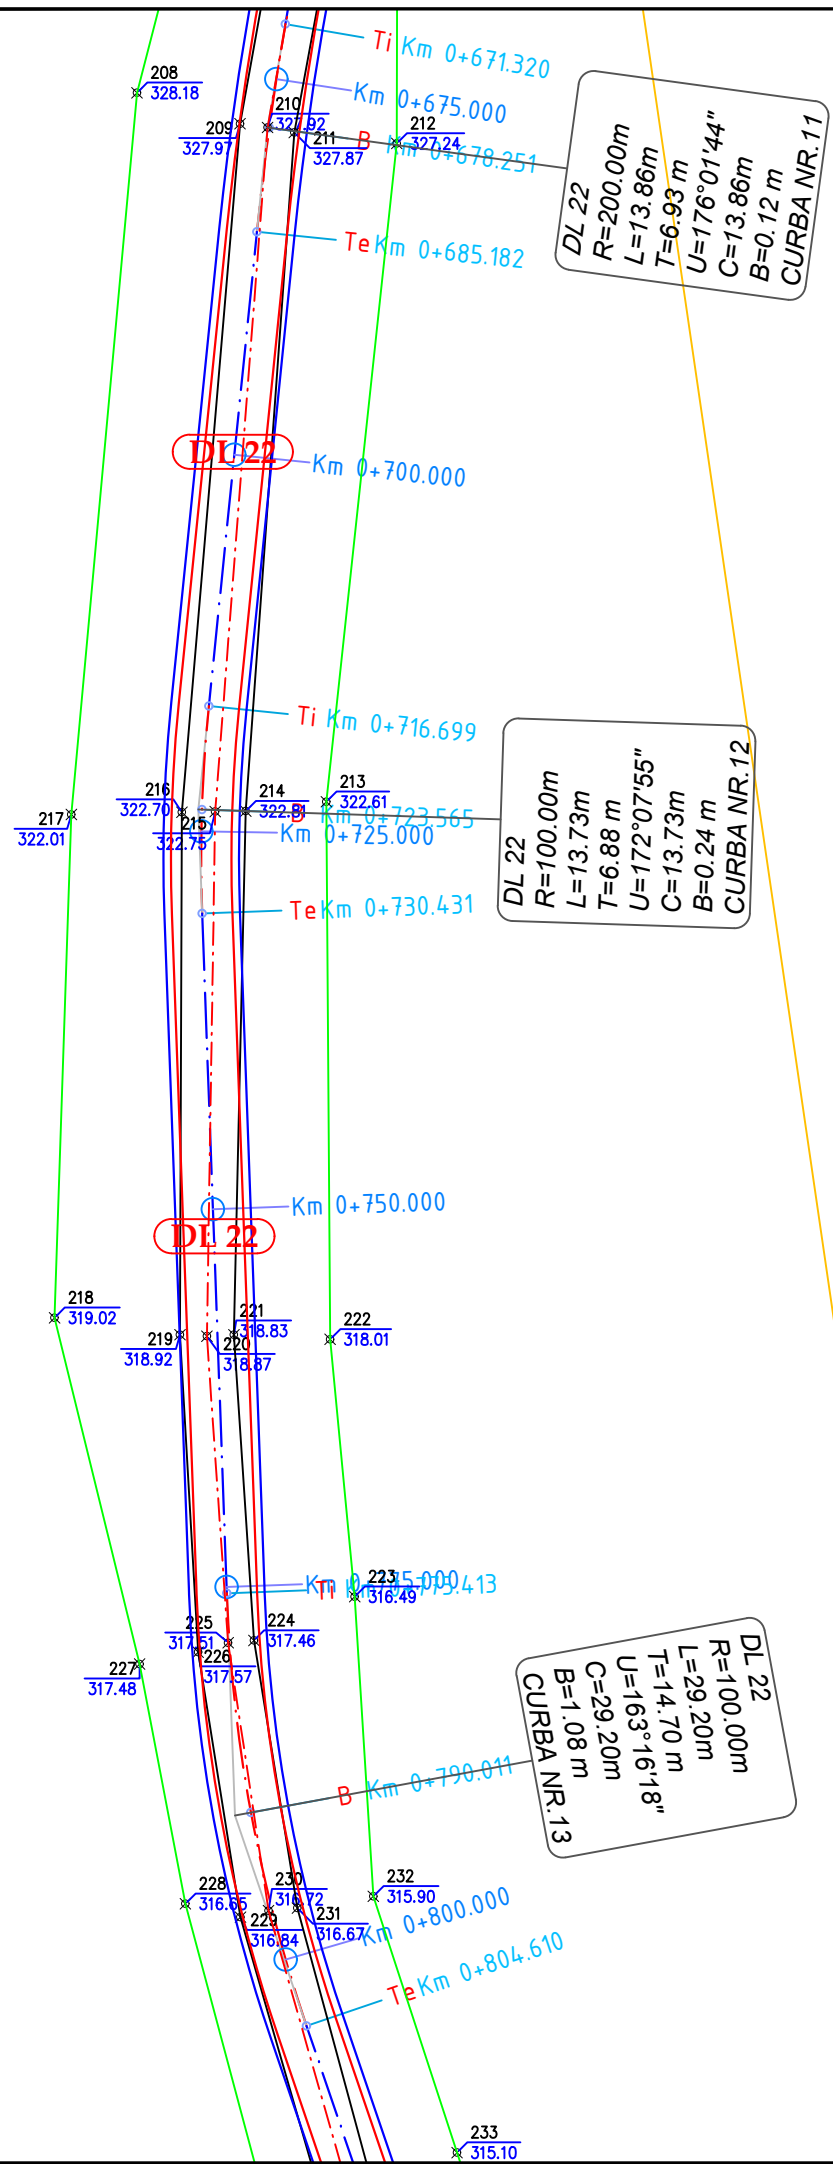

Verificator	Cerinta	Referat de verificare	Semnătura:	PROIECT Nr./2019
			Număr:	
Proiectant de specialitate: S.C. AQUA PROJECT S.R.L. Str. Petru Rares, nr. 63, Piatra Neamt C.U.I. J27/580/2010 C.I.F. RO-27559846 Tel/Fax : 0233624426			DENUMIREA PROIECTULUI: MODERNIZARE DC 64 VEJA-VLADNICELE SI A UNOR DRUMURI LOCALE IN COMUNA STANITA, JUDETUL NEAMȚ	
			AMPLASAMENT: Comuna Stanita, județul Neamț BENEFICIAR : Comuna Stanita, județul Neamț	
		DENUMIRE PLANȘĂ: <p style="text-align: center;"><i>PLAN DE SITUATIE</i></p> <p style="text-align: center;">DL 22</p>		Faza: S.F.
PROIECTAT	Ing. Bulboaca Gheorghita-Marian	<i>Buly</i>	SCARA 1:500	PLANSA PL 2.40
DESENAT	Ing. Bulboaca Gheorghita-Marian	<i>Buly</i>	DATA 2019	
SEF PROIECT	Ing. Craciun Eugeniu	<i>EE</i>		

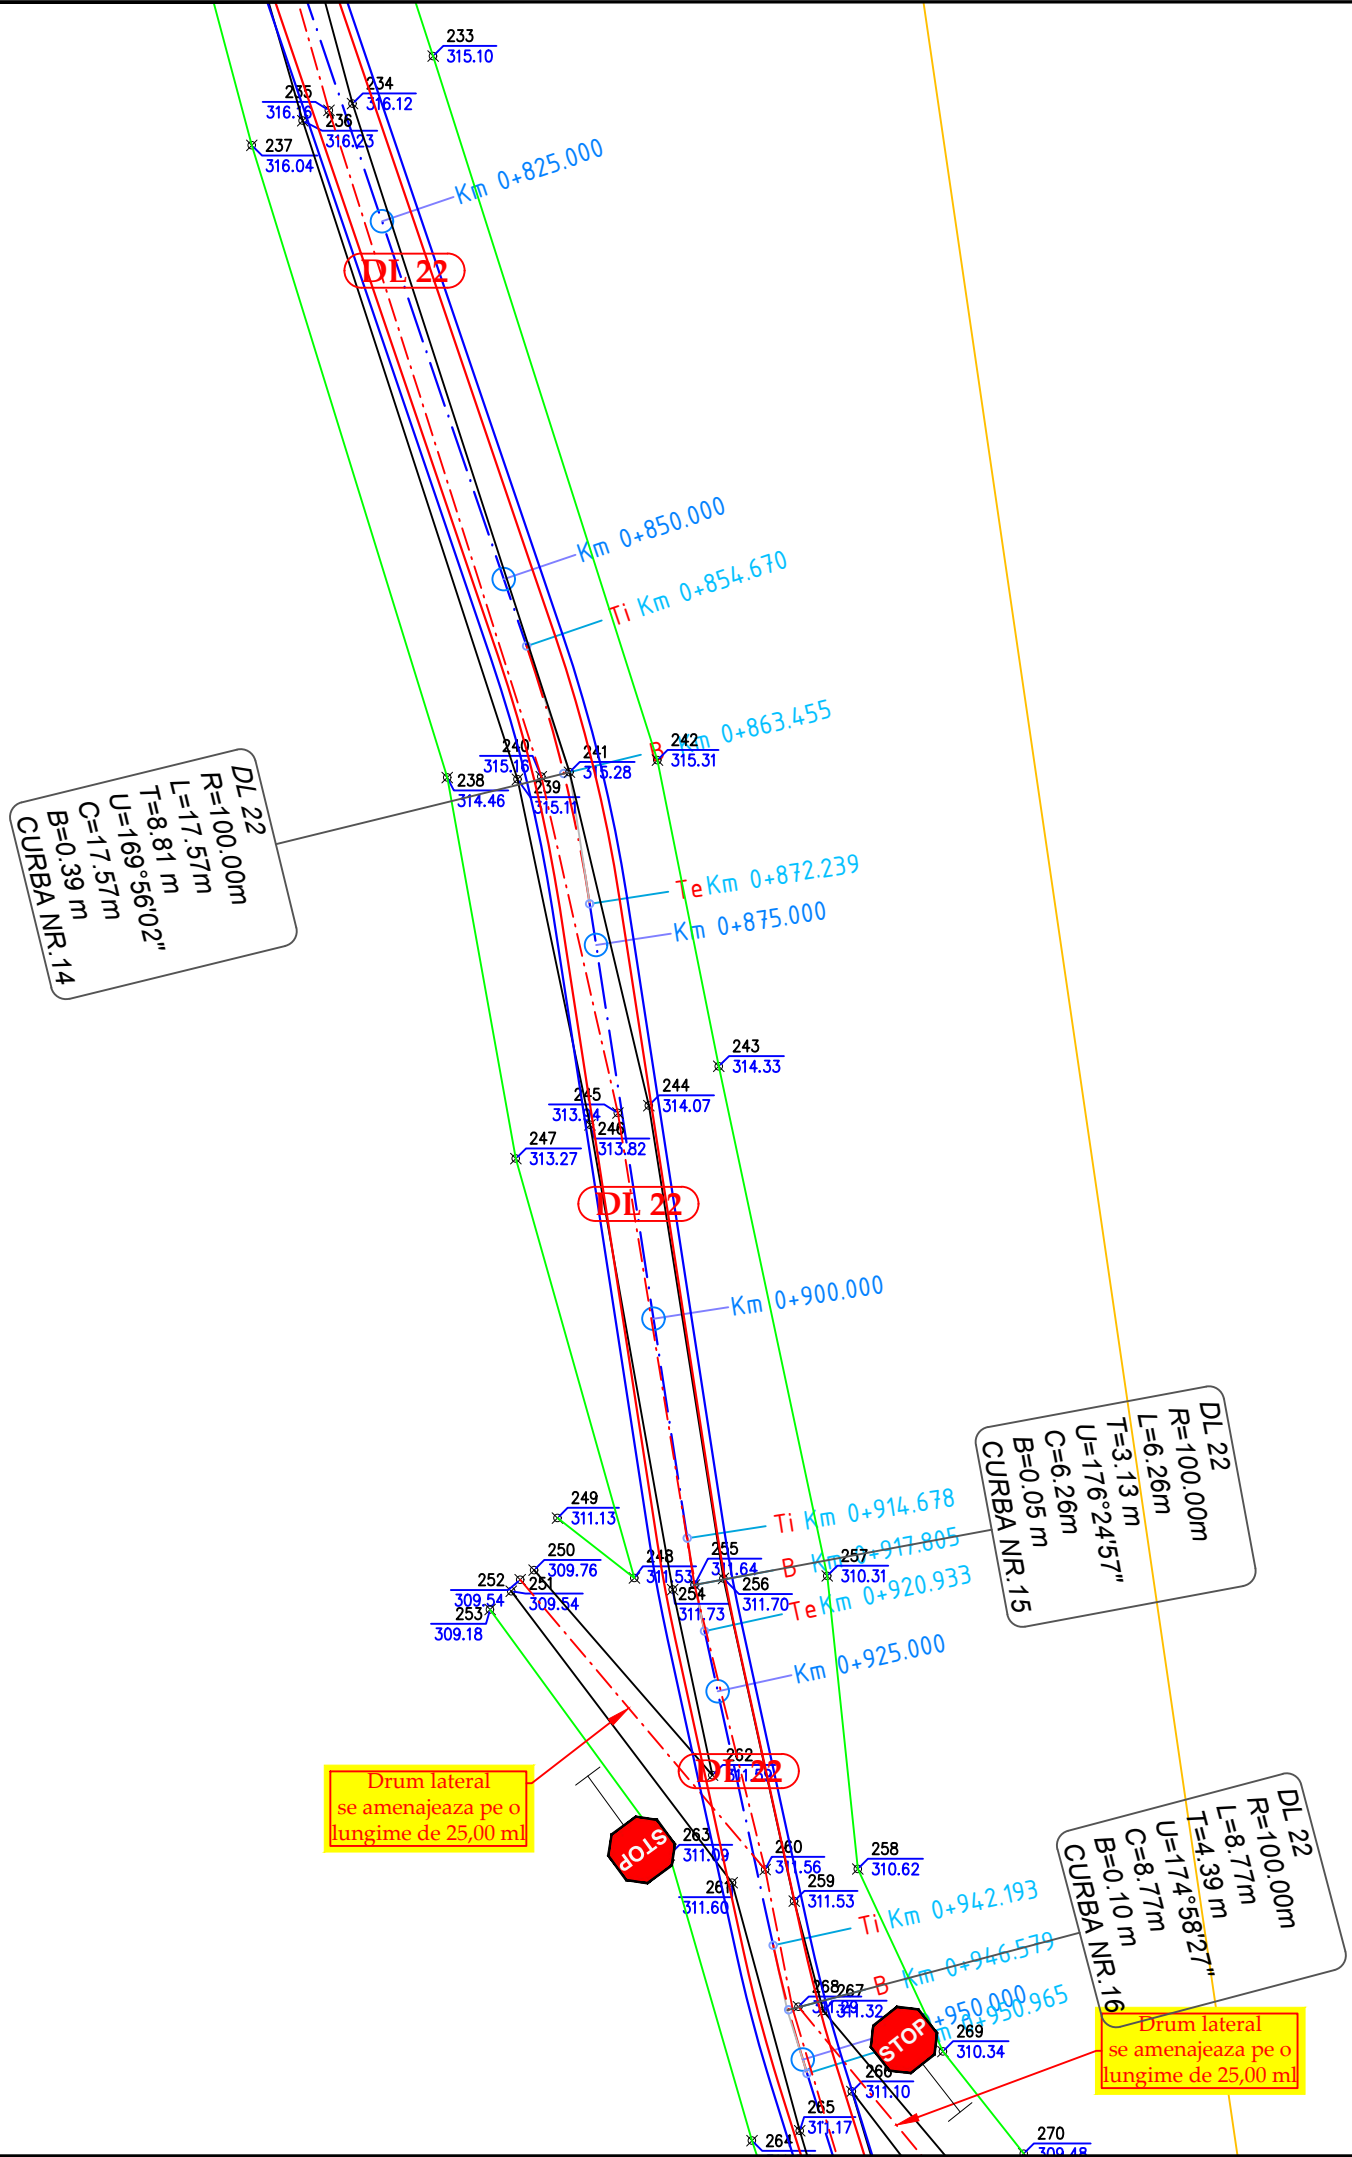

Verificator	Cerinta	Referat de verificare	Semnătura:	PROIECT Nr./2019
			Număr:	
Proiectant de specialitate: S.C. AQUA PROJECT S.R.L. Str. Petru Rares, nr. 63, Piatra Neamt C.U.I. J27/580/2010 C.I.F. RO-27559846 Tel/Fax : 0233624426			DENUMIREA PROIECTULUI: MODERNIZARE DC 64 VEJA-VLADNICELE SI A UNOR DRUMURI LOCALE IN COMUNA STANITA, JUDETUL NEAMT	Faza: S.F.
AMPLASAMENT: Comuna Stanita, județul Neamț BENEFICIAR : Comuna Stanita, județul Neamț			DENUMIRE PLANȘĂ: PLAN DE SITUATIE DL 22	
PROIECTAT	Ing. Bulboaca Gheorghita-Marian	SCARA 1:500		PLANSA PL 2.41
DESENAT	Ing. Bulboaca Gheorghita-Marian	DATA 2019		
SEF PROIECT	Ing. Craciun Eugeniu			





Drum lateral
se amenajeaza pe o
lungime de 25,00 m!


DL 22
R=100,00m
L=8,77m
T=4,39 m
U=174°58'27"
C=8,77m
B=0,10 m
CURBA NR.16

Drum lateral
se amenajeaza pe o
lungime de 25,00 m!


DL 22
R=150,00m
L=6,14m
T=3,07 m
U=177°39'23"
C=6,14m
B=0,03 m
CURBA NR.17

DL 22
R=500,00m
L=3,62m
T=1,81 m
U=179°35'08"
C=3,62m
B=0,00 m
CURBA NR.18


Verificator		Cerinta	Referat de verificare	Semnătura: Număr:	
Proiectant de specialitate: S.C. AQUA PROJECT S.R.L. Str. Petru Rares, nr. 63, Piatra Neamt C.U.I. J27/580/2010 C.I.F. RO-27559846 Tel/Fax : 0233624426			DENUMIREA PROIECTULUI: MODERNIZARE DC 64 VEJA-VLADNICELE SI A UNOR DRUMURI LOCALE IN COMUNA STANITA, JUDETUL NEAMȚ		PROIECT Nr./2019
			AMPLASAMENT: Comuna Stanita, județul Neamț		
			BENEFICIAR : Comuna Stanita, județul Neamț		Faza: S.F.
			DENUMIRE PLANȘĂ: PLAN DE SITUATIE		PLANSA PL 2.42
PROIECTAT	Ing. Bulboaca Gheorghita-Marian		SCARA 1:500		
DESENAT	Ing. Bulboaca Gheorghita-Marian		DATA 2019		
SEF PROIECT	Ing. Craciun Eugeniu				

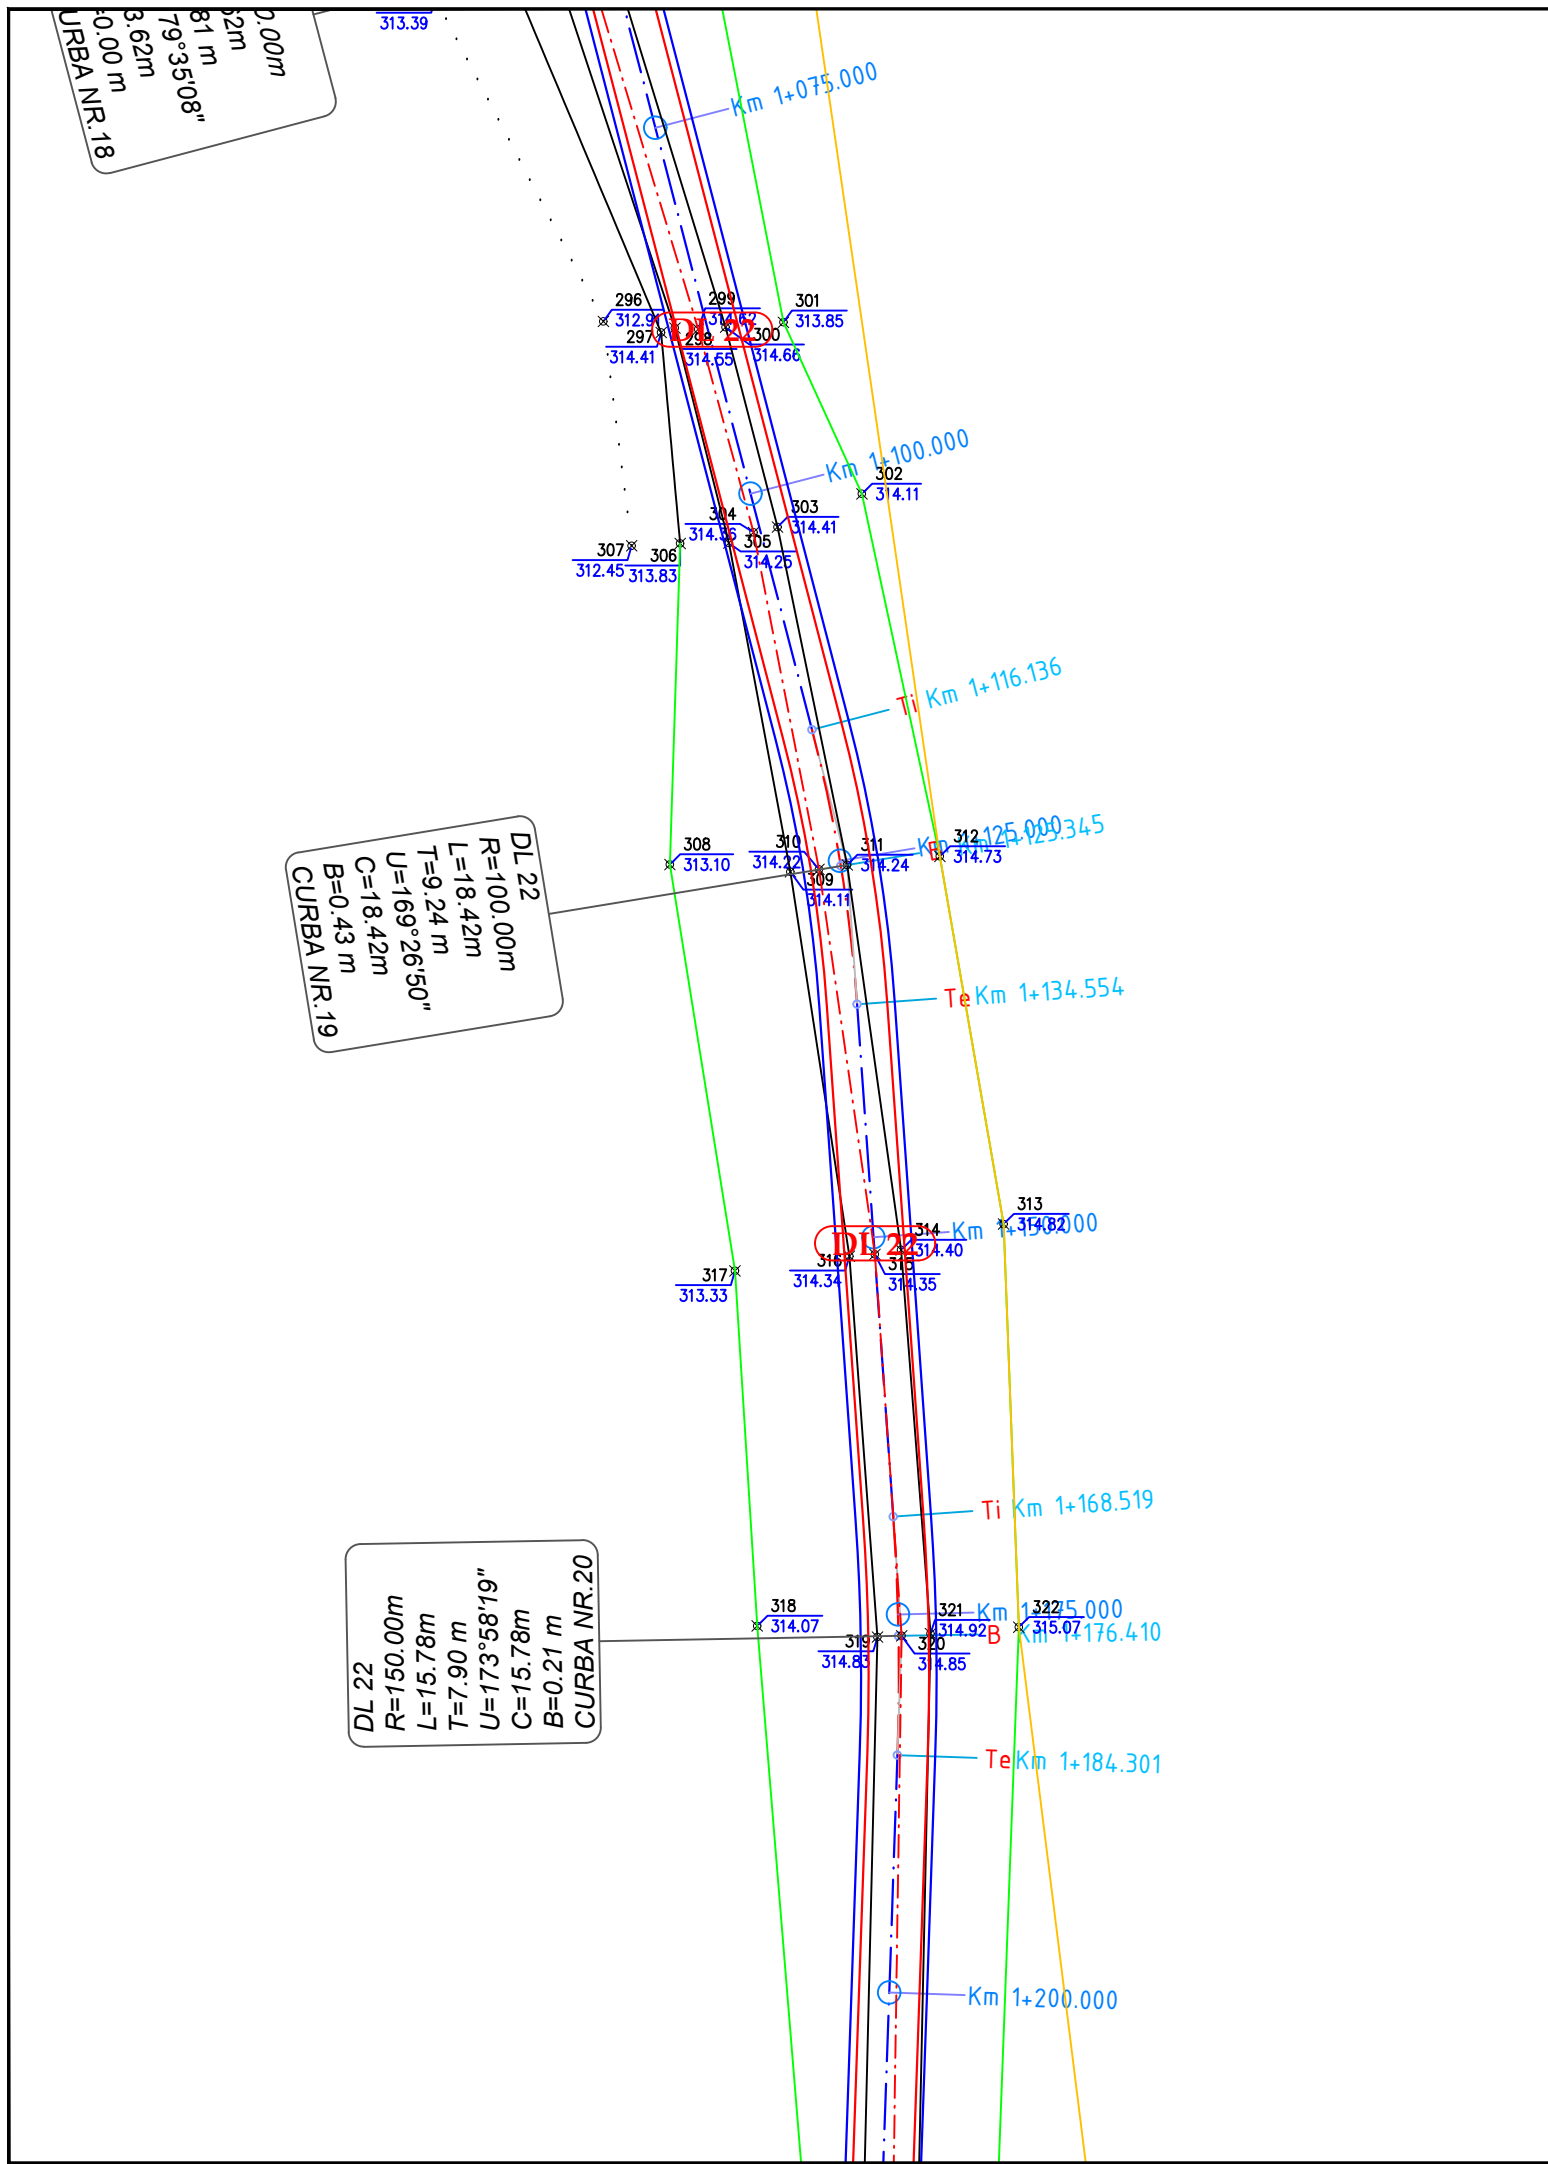

Verificator	Cerinta	Referat de verificare	Semnătura:	PROIECT Nr./2019
			Număr:	
Proiectant de specialitate: S.C. AQUA PROJECT S.R.L. Str. Petru Rares, nr. 63, Piatra Neamt C.U.I. J27/580/2010 C.I.F. RO-27559846 Tel/Fax : 0233624426			DENUMIREA PROIECTULUI: MODERNIZARE DC 64 VEJA-VLADNICELE SI A UNOR DRUMURI LOCALE IN COMUNA STANITA, JUDETUL NEAMȚ AMPLASAMENT: Comuna Stanita, județul Neamț BENEFICIAR : Comuna Stanita, județul Neamț	Faza: S.F.
PROIECTAT DESENAT SEF PROIECT	Ing. Bulboaca Gheorghita-Marian Ing. Bulboaca Gheorghita-Marian Ing. Craciun Eugeniu		SCARA 1:500 DATA 2019	DENUMIRE PLANȘĂ: PLAN DE SITUATIE DL 22

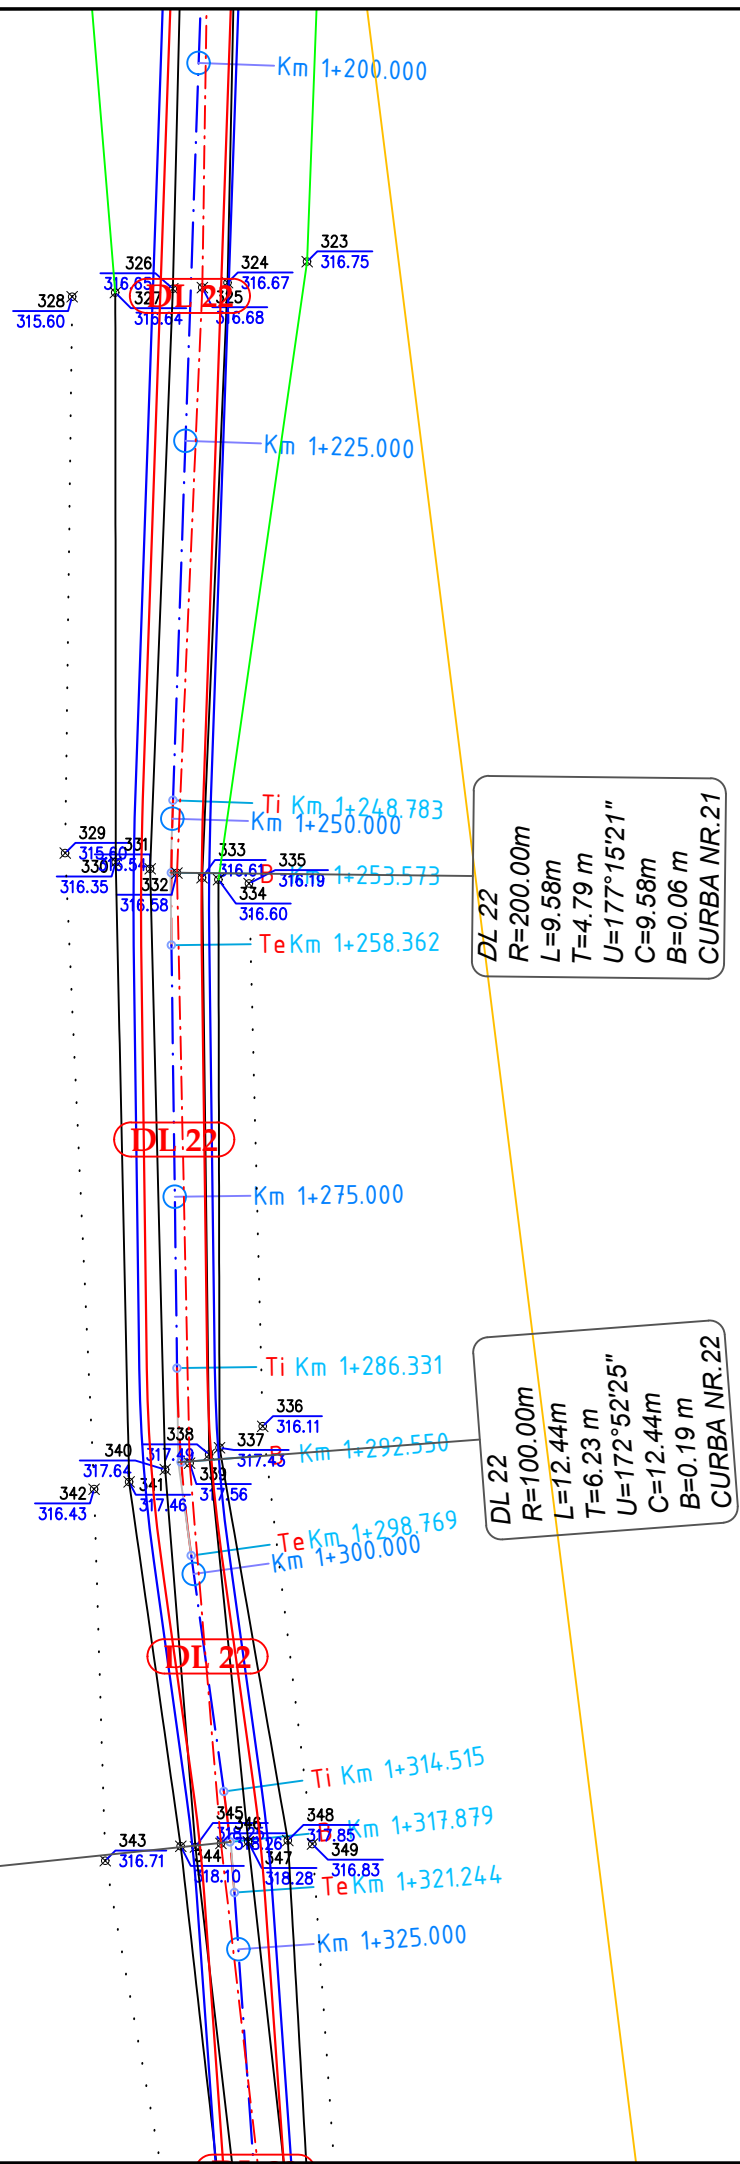


Verificator		Cerinta	Referat de verificare	Semnătura: Număr:	
Proiectant de specialitate: S.C. AQUA PROJECT S.R.L. Str. Petru Rares, nr. 63, Piatra Neamt C.U.I. J27/580/2010 C.I.F. RO-27559846 Tel/Fax : 0233624426			DENUMIREA PROIECTULUI: MODERNIZARE DC 64 VEJA-VLADNICELE SI A UNOR DRUMURI LOCALE IN COMUNA STANITA, JUDETUL NEAMȚ		PROIECT Nr./2019
			AMPLASAMENT: Comuna Stanita, județul Neamț		
			BENEFICIAR : Comuna Stanita, județul Neamț		Faza: S.F.
			DENUMIRE PLANȘĂ: PLAN DE SITUATIE		
			DL 22		PLANSA PL 2.44
PROIECTAT	Ing. Bulboaca Gheorghita-Marian		SCARA 1:500		
DESENAT	Ing. Bulboaca Gheorghita-Marian		DATA 2019		
SEF PROIECT	Ing. Craciun Eugeniu				

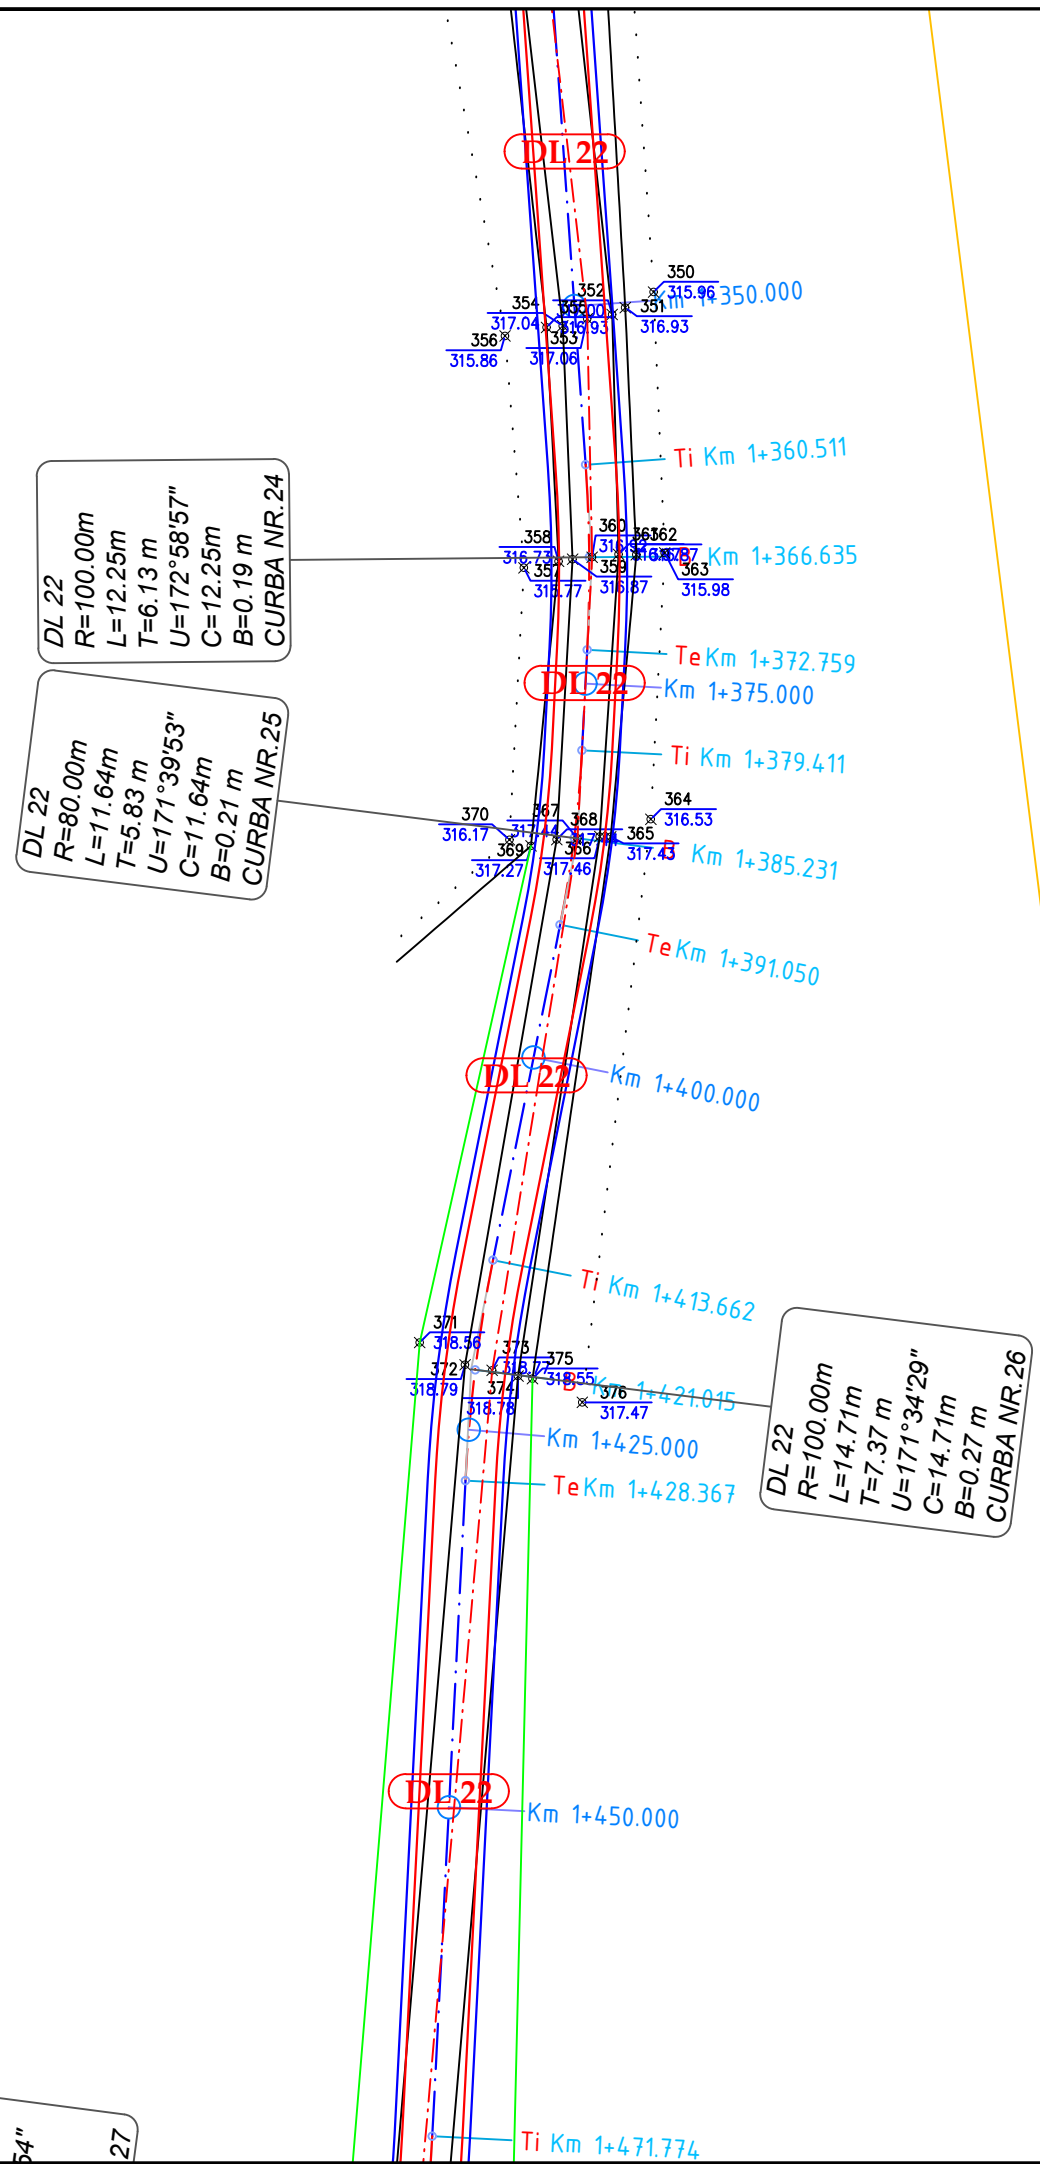


Verificator	Cerinta	Referat de verificare	Semnătura:
			Număr:
Proiectant de specialitate: S.C. AQUA PROJECT S.R.L. Str. Petru Rares, nr. 63, Piatra Neamt C.U.I. J27/580/2010 C.I.F. RO-27559846 Tel/Fax : 0233624426		DENUMIREA PROIECTULUI: MODERNIZARE DC 64 VEJA-VLADNICELE SI A UNOR DRUMURI LOCALE IN COMUNA STANITA, JUDETUL NEAMT AMPLASAMENT: Comuna Stanita, județul Neamț BENEFICIAR : Comuna Stanita, județul Neamț	PROIECT Nr./2019
			DENUMIRE PLANȘĂ: PLAN DE SITUATIE DL 22
PROIECTAT	Ing. Bulboaca Gheorghita-Marian	SCARA 1:500	PLANSA PL 2.45
DESENAT	Ing. Bulboaca Gheorghita-Marian	DATA 2019	
SEF PROIECT	Ing. Craciun Eugeniu		

m 54" 27


DL 22
 R=100.00m
 L=15.91m
 T=7.97 m
 U=170°52'54"
 C=15.91m
 B=0.32 m
 CURBA NR.27

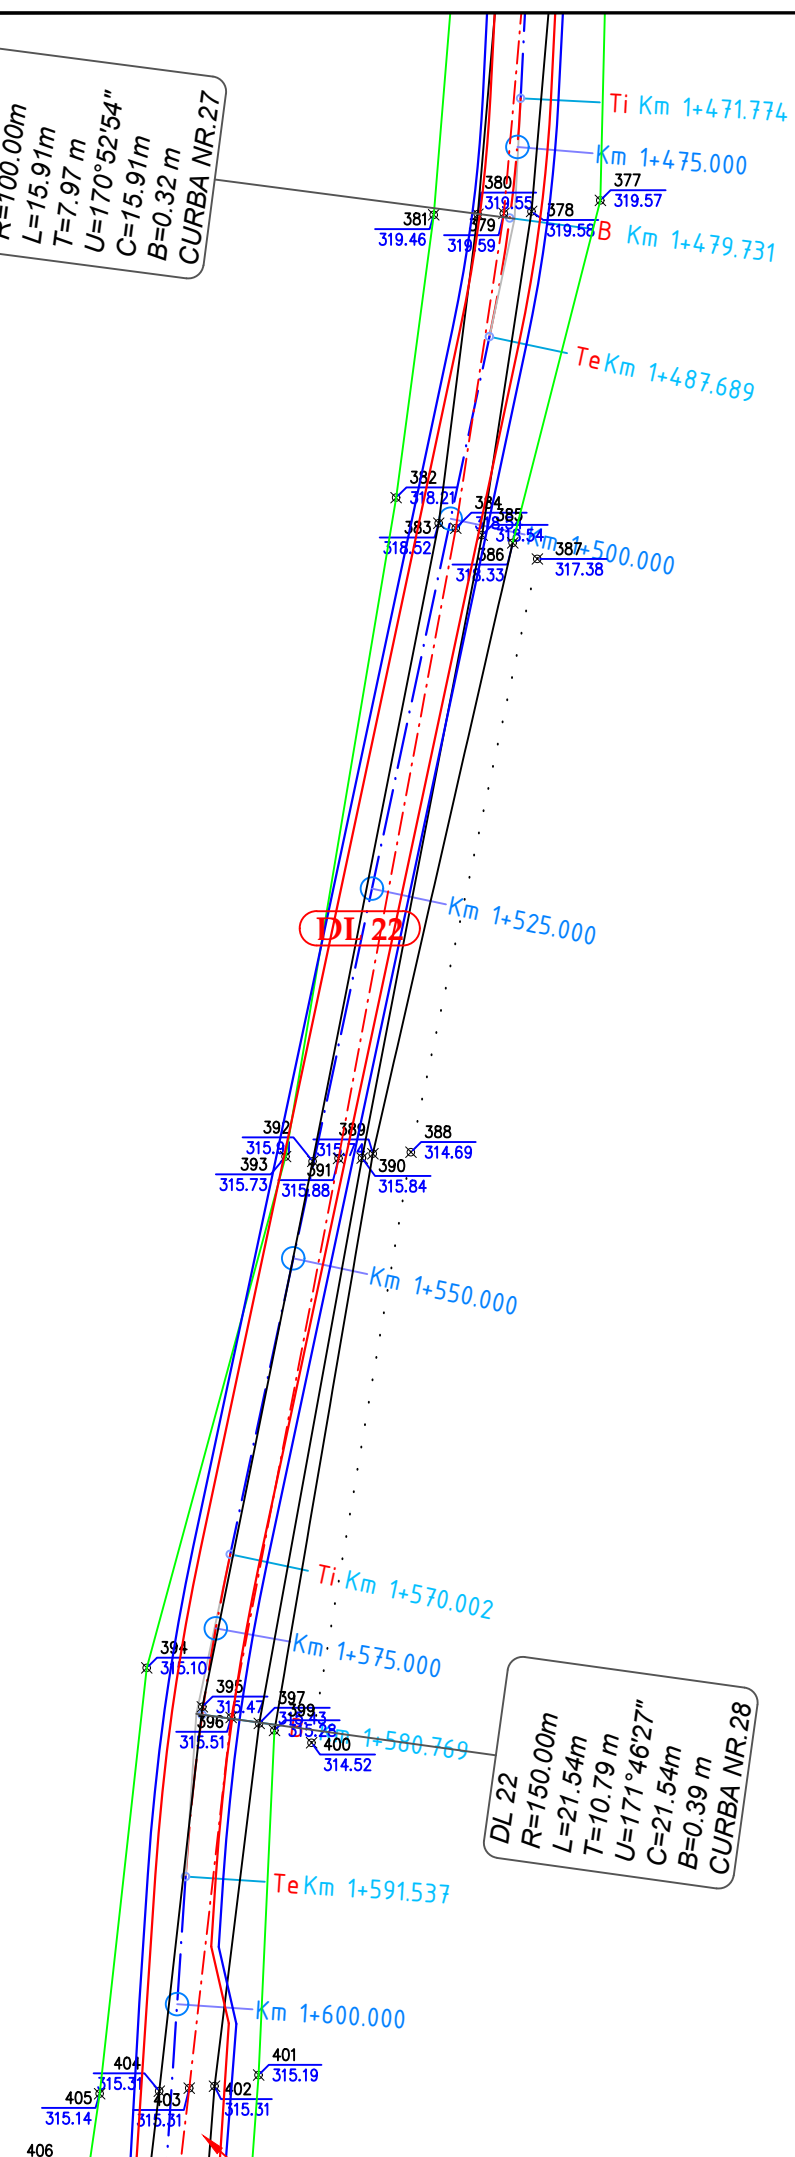


Verificator		Cerinta	Referat de verificare	Semnătura: Număr:	
Proiectant de specialitate: S.C. AQUA PROJECT S.R.L. Str. Petru Rares, nr. 63, Piatra Neamt C.U.I. J27/580/2010 C.I.F. RO-27559846 Tel/Fax : 0233624426				DENUMIREA PROIECTULUI: MODERNIZARE DC 64 VEJA-VLADNICELE SI A UNOR DRUMURI LOCALE IN COMUNA STANITA, JUDETUL NEAMT AMPLASAMENT: Comuna Stanita, județul Neamț BENEFICIAR : Comuna Stanita, județul Neamț	PROIECT Nr./2019
PROIECTAT	Ing. Bulboaca Gheorghita-Marian		SCARA 1:500	PLAN DE SITUATIE DL 22	
DESENAT	Ing. Bulboaca Gheorghita-Marian		DATA 2019		
SEF PROIECT	Ing. Craciun Eugeniu				
				Faza: S.F.	PLANSA PL 2.46

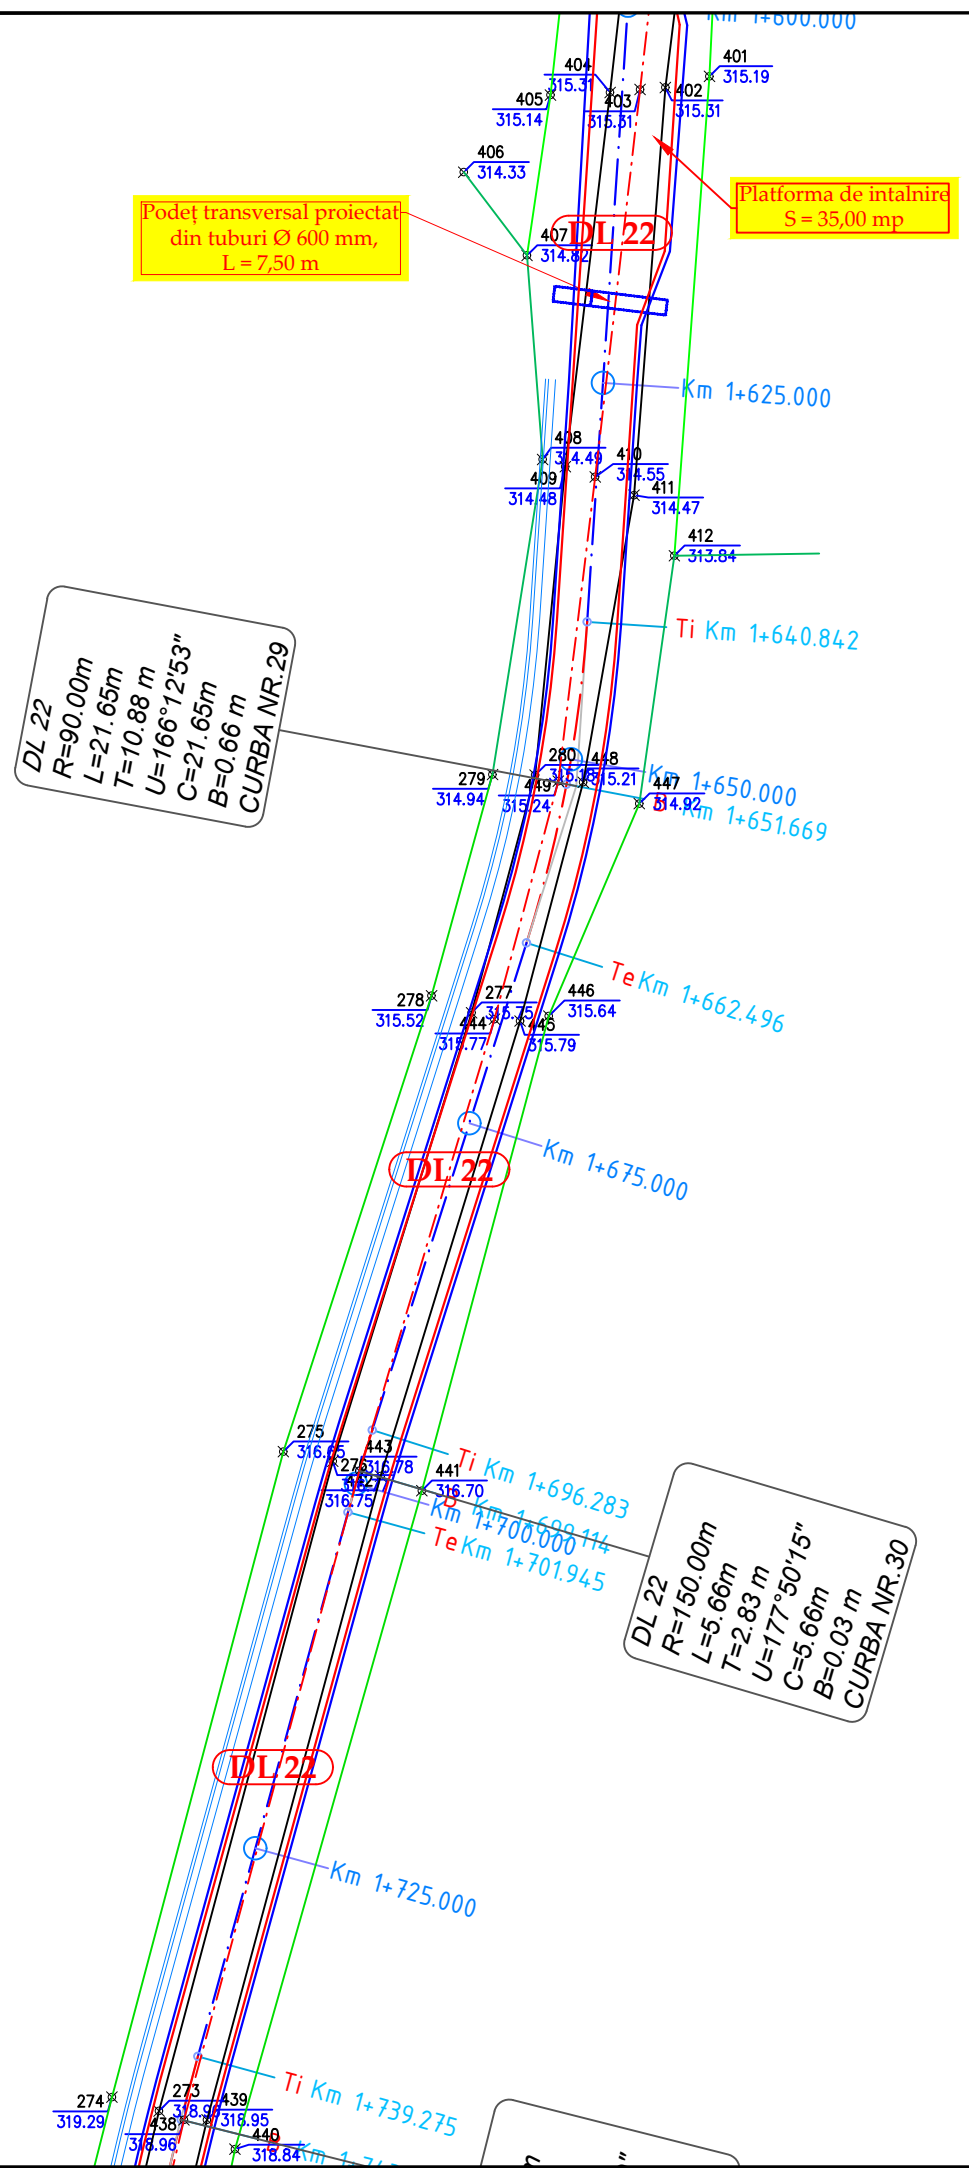

Verificator		Cerinta	Referat de verificare	Semnătura:	
				Număr:	
Proiectant de specialitate: S.C. AQUA PROJECT S.R.L. Str. Petru Rareș, nr. 63, Piatra Neamț C.U.I. J27/580/2010 C.I.F. RO-27559846 Tel/Fax : 0233624426				DENUMIREA PROIECTULUI: MODERNIZARE DC 64 VEJA-VLADNICELE SI A UNOR DRUMURI LOCALE IN COMUNA STANITA, JUDEȚUL NEAMȚ	
				AMPLASAMENT: Comuna Stanita, județul Neamț BENEFICIAR : Comuna Stanita, județul Neamț	
			DENUMIRE PLANȘĂ: <p style="text-align: center;"><i>PLAN DE SITUATIE</i></p> <p style="text-align: center;">DL 22</p>		PROIECT Nr./2019 Faza: S.F. PLANSA PL 2.47
PROIECTAT	Ing. Bulboaca Gheorghita-Marian	<i>Buly</i>	SCARA 1:500		
DESENAT	Ing. Bulboaca Gheorghita-Marian	<i>Buly</i>	DATA 2019		
SEF PROIECT	Ing. Craciun Eugeniu	<i>EE</i>			

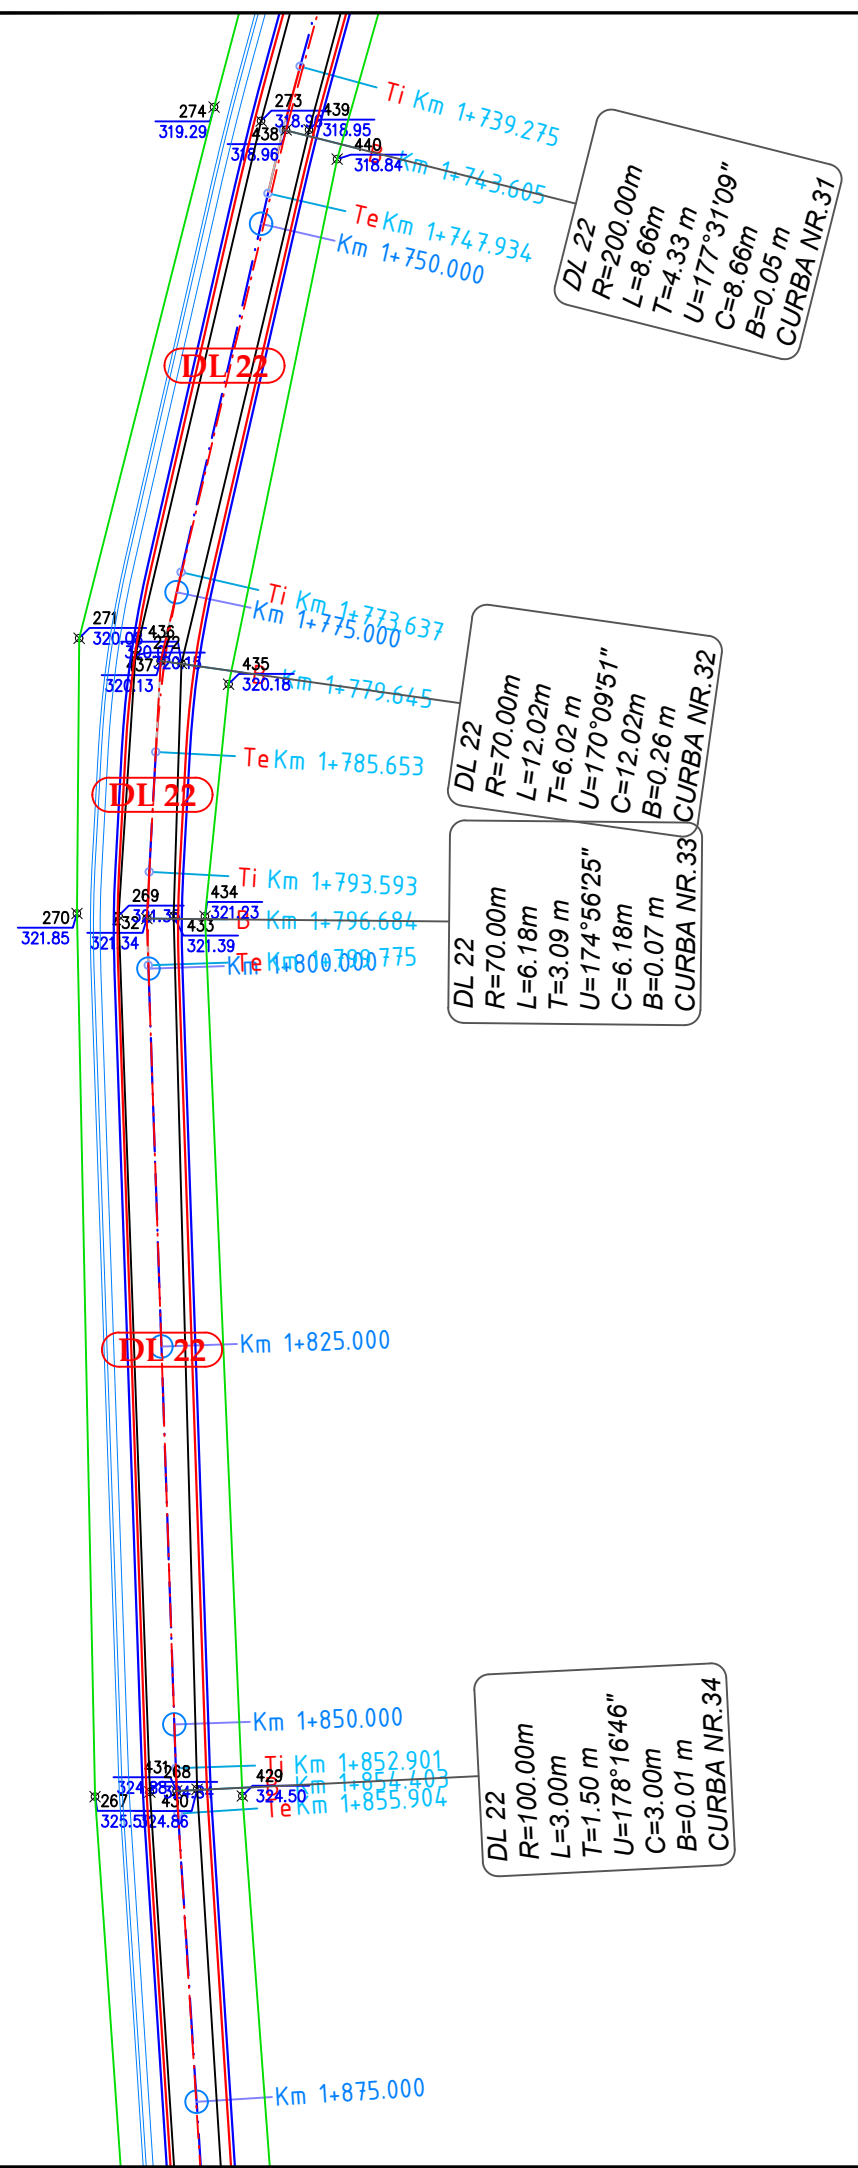

Verificator	Cerinta	Referat de verificare	Semnătura:		
			Număr:		
Proiectant de specialitate: S.C. AQUA PROJECT S.R.L. Str. Petru Rares, nr. 63, Piatra Neamt C.U.I. J27/580/2010 C.I.F. RO-27559846 Tel/Fax : 0233624426			DENUMIREA PROIECTULUI: MODERNIZARE DC 64 VEJA-VLADNICELE SI A UNOR DRUMURI LOCALE IN COMUNA STANITA, JUDETUL NEAMT		PROIECT Nr./2019
			AMPLASAMENT: Comuna Stanita, județul Neamț BENEFICIAR : Comuna Stanita, județul Neamț		
		DENUMIRE PLANȘĂ: <p style="text-align: center;"><i>PLAN DE SITUATIE</i></p> <p style="text-align: center;">DL 22</p>		Faza: S.F.	
PROIECTAT	Ing. Bulboaca Gheorghita-Marian	<i>Buly</i>	SCARA 1:500	PLANSA PL 2.48	
DESENAT	Ing. Bulboaca Gheorghita-Marian	<i>Buly</i>	DATA 2019		
SEF PROIECT	Ing. Craciun Eugeniu	<i>EE</i>			

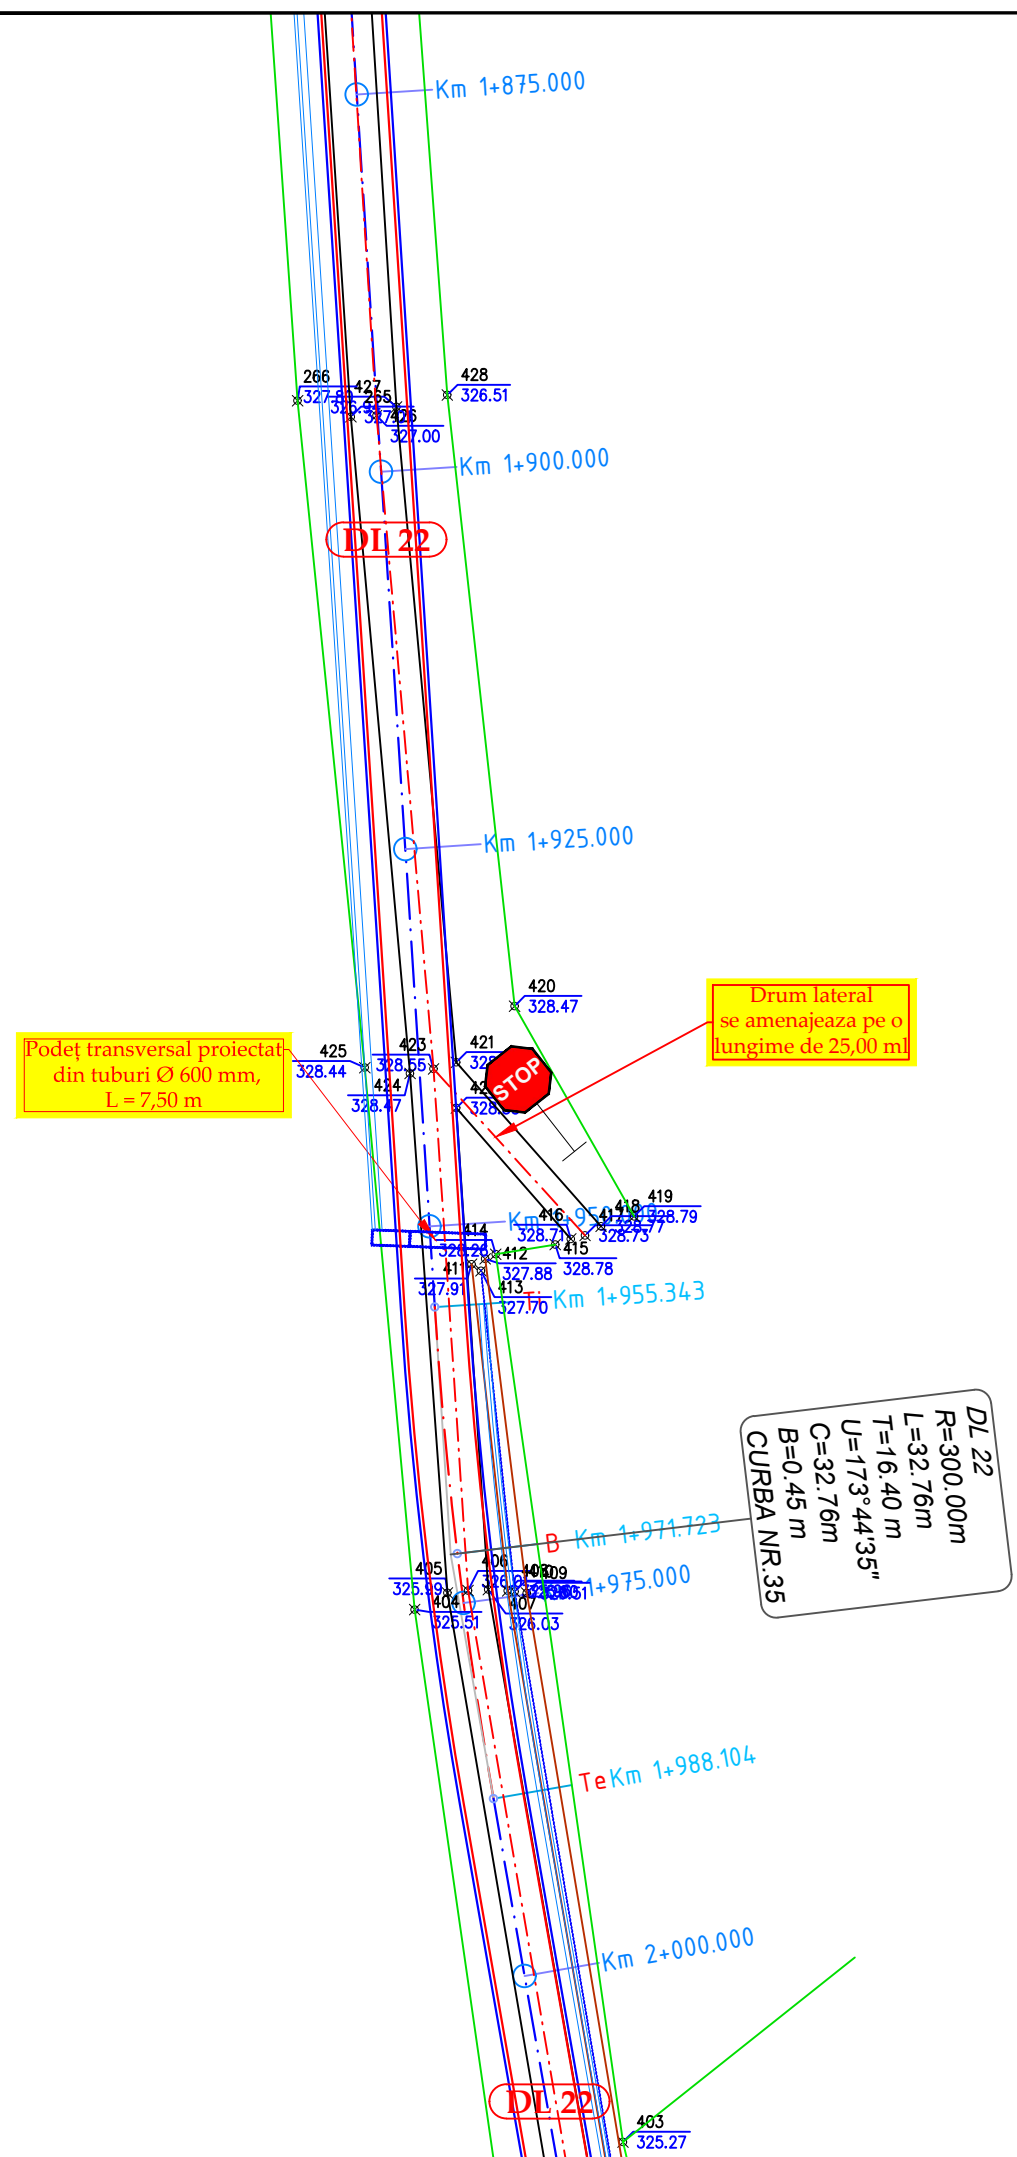


Verificator	Cerinta	Referat de verificare	Semnătura:	PROIECT Nr./2019
			Număr:	
Proiectant de specialitate: S.C. AQUA PROJECT S.R.L. Str. Petru Rares, nr. 63, Piatra Neamt C.U.I. J27/580/2010 C.I.F. RO-27559846 Tel/Fax : 0233624426			DENUMIREA PROIECTULUI: MODERNIZARE DC 64 VEJA-VLADNICELE SI A UNOR DRUMURI LOCALE IN COMUNA STANITA, JUDETUL NEAMT"	
			AMPLASAMENT: Comuna Stanita, județul Neamț BENEFICIAR : Comuna Stanita, județul Neamț	
		DENUMIRE PLANȘĂ: <p style="text-align: center;"><i>PLAN DE SITUATIE</i></p> <p style="text-align: center;">DL 22</p>		Faza: S.F.
PROIECTAT	Ing. Bulboaca Gheorghita-Marian		SCARA 1:500	PLANSĂ PL 2.49
DESENAT	Ing. Bulboaca Gheorghita-Marian		DATA 2019	
SEF PROIECT	Ing. Craciun Eugeniu			

DL 22
 R=150.00m
 L=2.52m
 T=1.26m
 U=179°02'16"
 B=0.01m
 C=2.52m
 CURBA NR.36

DL 22
 R=50.00m
 L=20.41m
 T=10.35m
 U=156°36'41"
 C=20.41m
 B=1.06m
 CURBA NR.37

Podeț transversal proiectat
 din tuburi Ø 600 mm,
 L = 7,50 m

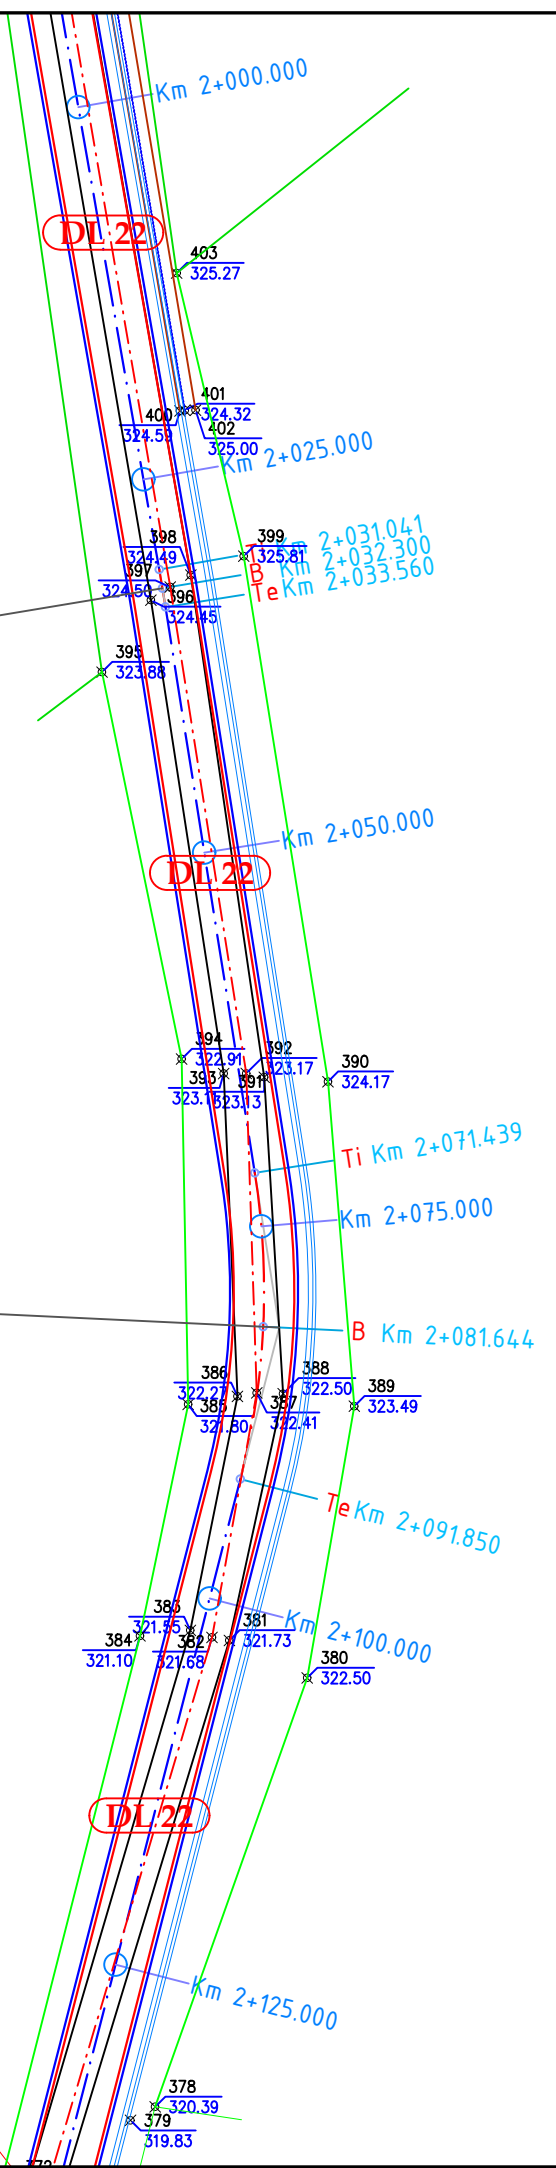

Verificator	Cerinta	Referat de verificare	Semnătura:	PROIECT Nr./2019
			Număr:	
Proiectant de specialitate: S.C. AQUA PROJECT S.R.L. Str. Petru Rares, nr. 63, Piatra Neamt C.U.I. J27/580/2010 C.I.F. RO-27559846 Tel/Fax : 0233624426			DENUMIREA PROIECTULUI: MODERNIZARE DC 64 VEJA-VLADNICELE SI A UNOR DRUMURI LOCALE IN COMUNA STANITA, JUDETUL NEAMT"	
			AMPLASAMENT: Comuna Stanita, județul Neamț BENEFICIAR : Comuna Stanita, județul Neamț	
		DENUMIRE PLANȘĂ: <p style="text-align: center;"><i>PLAN DE SITUATIE</i></p> <p style="text-align: center;">DL 22</p>		Faza: S.F.
PROIECTAT	Ing. Bulboaca Gheorghita-Marian	<i>Buly</i>	SCARA 1:500	PLANSA PL 2.50
DESENAT	Ing. Bulboaca Gheorghita-Marian	<i>Buly</i>	DATA 2019	
SEF PROIECT	Ing. Craciun Eugeniu	<i>EE</i>		

Podet transversal proiectat
din tuburi Ø 600 mm,
L = 7,50 m

DL 22
R=100.00m
L=18.14m
T=9.09 m
U=169°36'24"
C=18.14m
B=0.41 m
CURBA NR.39

Platforma de intalnire
S = 35,00 mp


DL 22
R=200.00m
L=3.43m
T=1.72 m
U=179°01'00"
C=3.43m
B=0.01 m
CURBA NR.38

DL 22
R=50.00m
L=13.43m
T=6.76 m
U=164°36'31"
C=13.43m
B=0.45 m
CURBA NR.40

Podet transversal proiectat
din tuburi Ø 600 mm,
L = 7,50 m

DL 22
R=30.00m
L=12.08m
T=6.12 m
U=156°55'36"
C=12.08m
B=0.62 m
CURBA NR.41


Sfârșit proiect
DL 23
km 0+207,00

Verificator		Cerinta	Referat de verificare	Semnătura: Număr:	
Proiectant de specialitate: S.C. AQUA PROJECT S.R.L. Str. Petru Rares, nr. 63, Piatra Neamt C.U.I. J27/580/2010 C.I.F. RO-27559846 Tel/Fax : 0233624426				DENUMIREA PROIECTULUI: MODERNIZARE DC 64 VEJA-VLADNICELE SI A UNOR DRUMURI LOCALE IN COMUNA STANITA, JUDEȚUL NEAMȚ AMPLASAMENT: Comuna Stanita, județul Neamț BENEFICIAR : Comuna Stanita, județul Neamț	PROIECT Nr./2019
PROIECTAT	Ing. Bulboaca Gheorghita-Marian	<i>Buly</i>	SCARA 1:500	PLAN DE SITUATIE DL 22	
DESENAT	Ing. Bulboaca Gheorghita-Marian	<i>Buly</i>	DATA 2019		
SEF PROIECT	Ing. Craciun Eugeniu	<i>EE</i>			
				Faza: S.F.	PLANSA PL 2.51

Podet transversal proiectat din tuburi Ø 600 mm, L = 7,50 m

Drum se amenajă lungime


Podet transversal proiectat din tuburi Ø 600 mm, L = 7,50 m

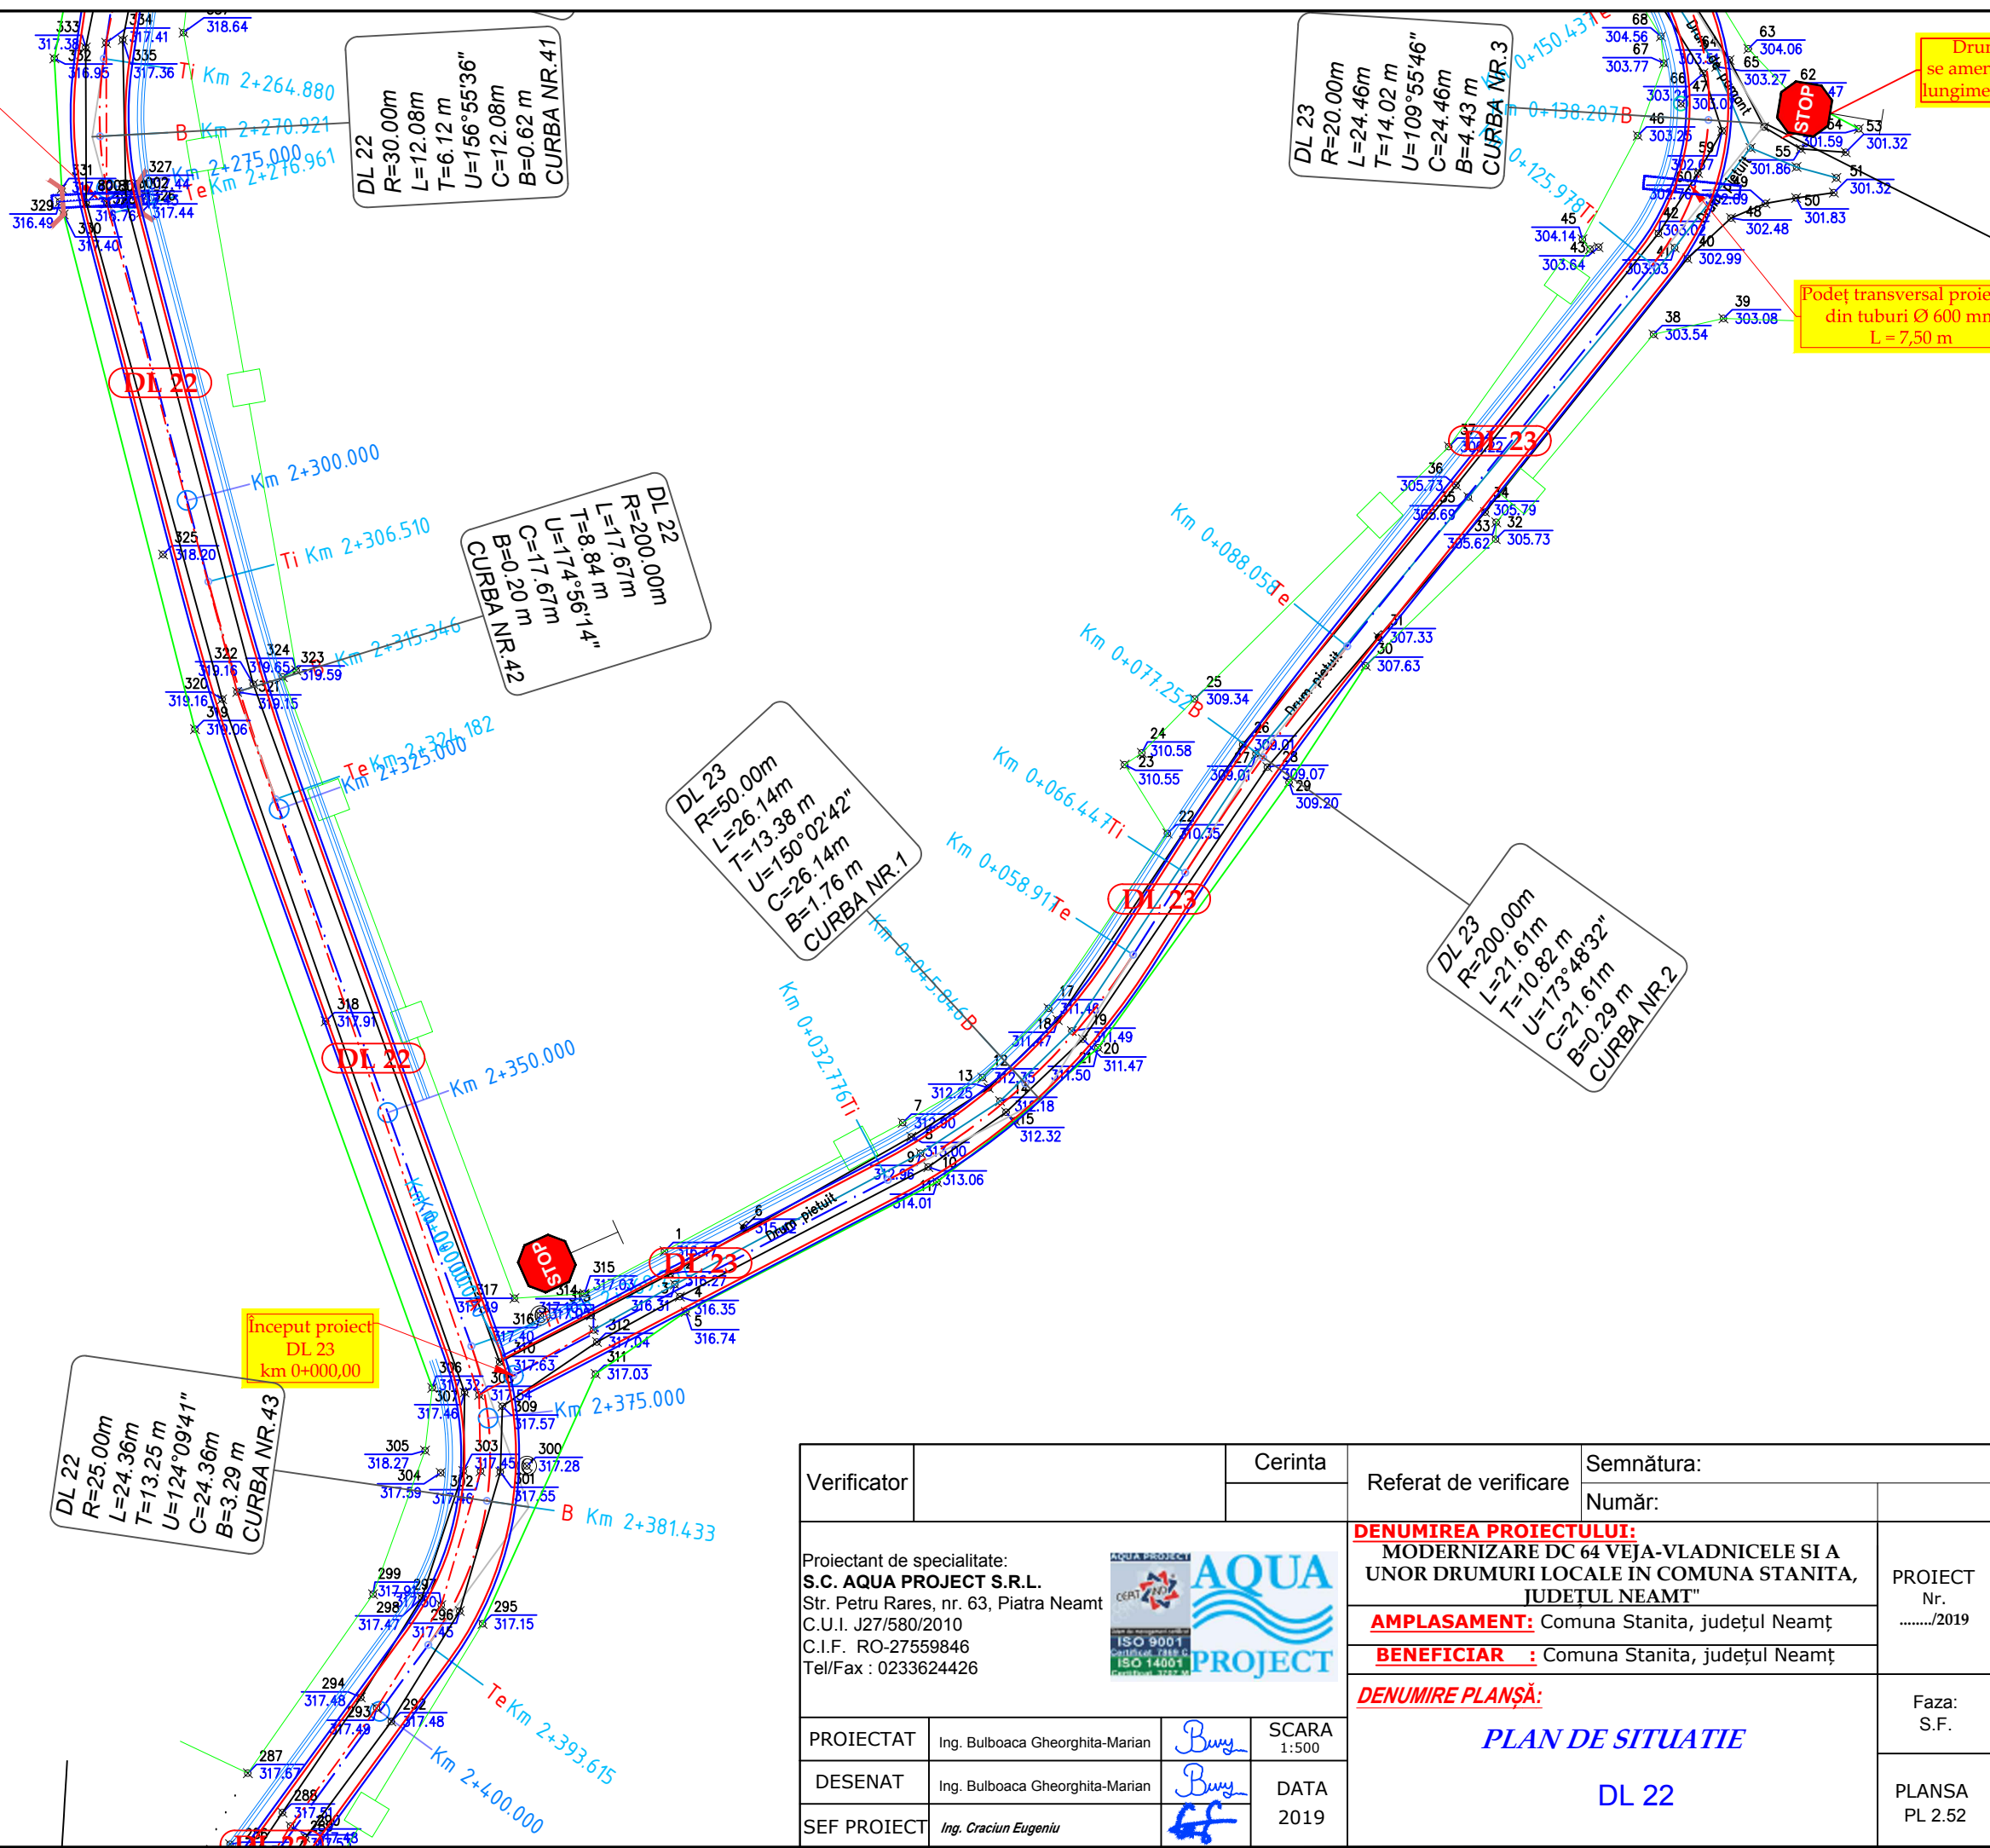

Început proiect DL 23 km 0+000,00

Verificator		Cerinta	Referat de verificare	Semnătura: Număr:	
Proiectant de specialitate: S.C. AQUA PROJECT S.R.L. Str. Petru Rares, nr. 63, Piatra Neamt C.U.I. J27/580/2010 C.I.F. RO-27559846 Tel/Fax : 0233624426			DENUMIREA PROIECTULUI: MODERNIZARE DC 64 VEJA-VLADNICELE SI A UNOR DRUMURI LOCALE IN COMUNA STANITA, JUDEȚUL NEAMȚ		PROIECT Nr./2019
			AMPLASAMENT: Comuna Stanita, județul Neamț		
			BENEFICIAR : Comuna Stanita, județul Neamț		
			DENUMIRE PLANȘĂ: PLAN DE SITUATIE		Faza: S.F.
PROIECTAT	Ing. Bulboaca Gheorghita-Marian		SCARA 1:500		
DESENAT	Ing. Bulboaca Gheorghita-Marian		DATA 2019		
SEF PROIECT	Ing. Craciun Eugeniu			DL 22	PLANSĂ PL 2.52

Podet transversal proiectat
din tuburi Ø 600 mm,
L = 7,50 m

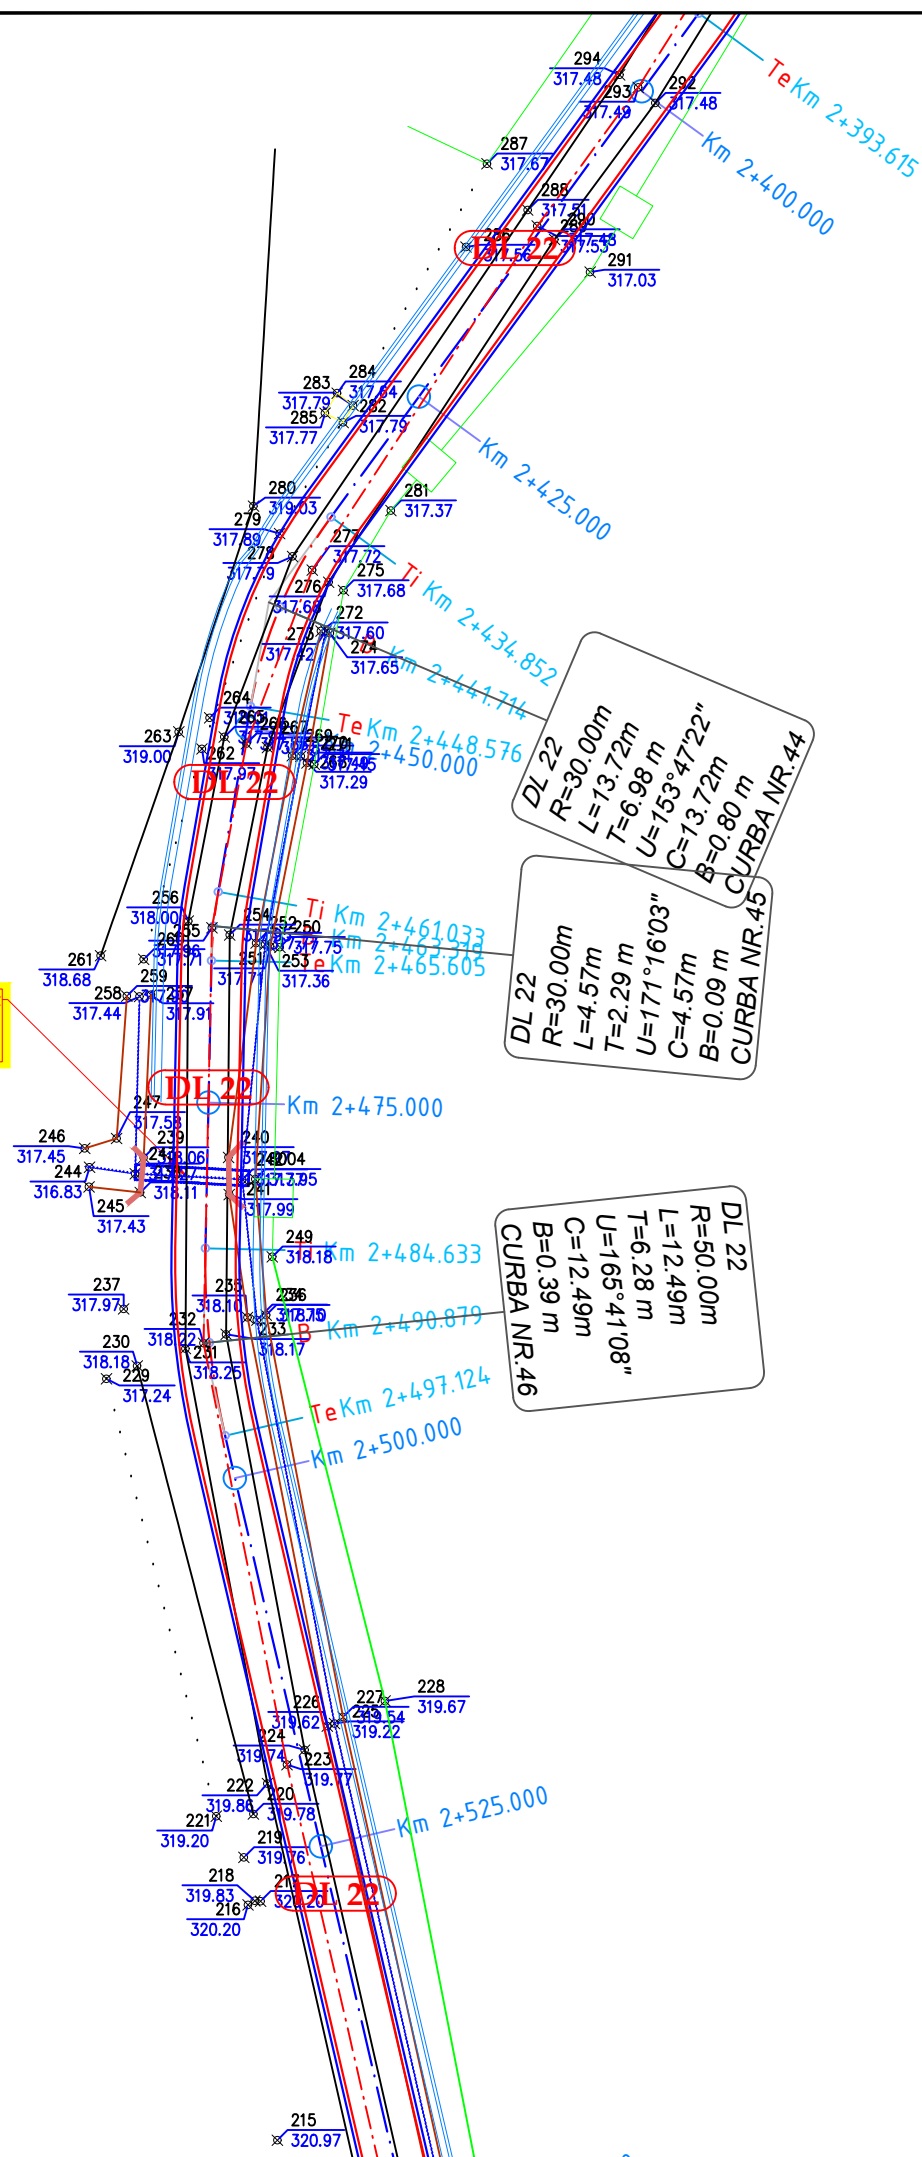


DL 22
R=30.00m
L=13.72m
T=6.98 m
U=153°47'22"
B=0.80 m
CURBA NR.44


DL 22
R=30.00m
L=4.57m
T=2.29 m
U=171°16'03"
C=4.57m
B=0.09 m
CURBA NR.45

DL 22
R=50.00m
L=12.49m
T=6.28 m
U=165°41'08"
C=12.49m
B=0.39 m
CURBA NR.46


Verificator		Cerinta	Referat de verificare	Semnătura: Număr:	
Proiectant de specialitate: S.C. AQUA PROJECT S.R.L. Str. Petru Rares, nr. 63, Piatra Neamt C.U.I. J27/580/2010 C.I.F. RO-27559846 Tel/Fax : 0233624426			DENUMIREA PROIECTULUI: MODERNIZARE DC 64 VEJA-VLADNICELE SI A UNOR DRUMURI LOCALE IN COMUNA STANITA, JUDETUL NEAMT"		PROIECT Nr./2019
			AMPLASAMENT: Comuna Stanita, județul Neamț		
			BENEFICIAR : Comuna Stanita, județul Neamț		Faza: S.F.
			DENUMIRE PLANȘĂ: PLAN DE SITUATIE		PLANSA PL 2.53
PROIECTAT	Ing. Bulboaca Gheorghita-Marian		SCARA 1:500		
DESENAT	Ing. Bulboaca Gheorghita-Marian		DATA 2019		
SEF PROIECT	Ing. Craciun Eugeniu				

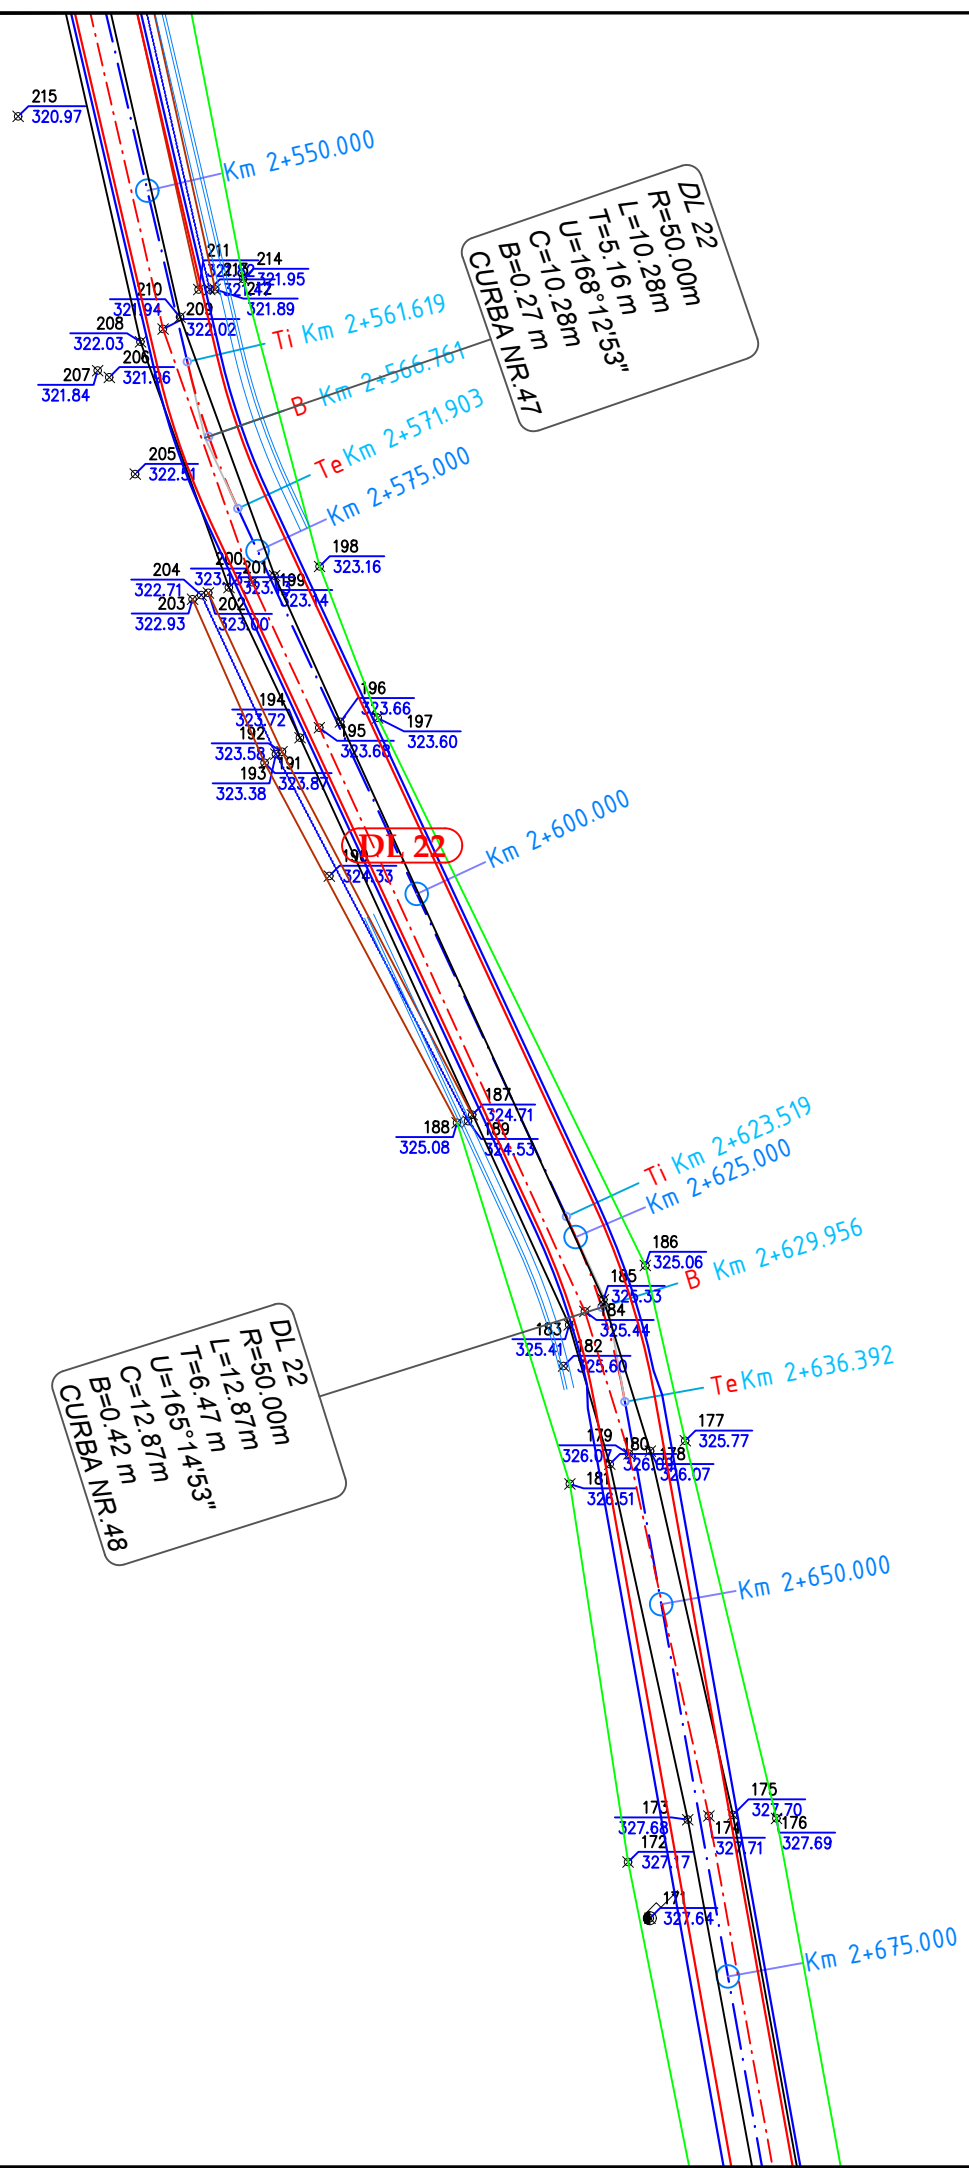


Verificator	Cerinta	Referat de verificare	Semnătura:	PROIECT Nr./2019
			Număr:	
Proiectant de specialitate: S.C. AQUA PROJECT S.R.L. Str. Petru Rares, nr. 63, Piatra Neamt C.U.I. J27/580/2010 C.I.F. RO-27559846 Tel/Fax : 0233624426			DENUMIREA PROIECTULUI: MODERNIZARE DC 64 VEJA-VLADNICELE SI A UNOR DRUMURI LOCALE IN COMUNA STANITA, JUDETUL NEAMȚ	Faza: S.F.
			AMPLASAMENT: Comuna Stanita, județul Neamț BENEFICIAR : Comuna Stanita, județul Neamț	
		DENUMIRE PLANȘĂ: <p style="text-align: center;"><i>PLAN DE SITUATIE</i></p> <p style="text-align: center;">DL 22</p>		PLANSA PL 2.54
PROIECTAT	Ing. Bulboaca Gheorghita-Marian	<i>Buly</i>	SCARA 1:500	
DESENAT	Ing. Bulboaca Gheorghita-Marian	<i>Buly</i>	DATA 2019	
SEF PROIECT	Ing. Craciun Eugeniu	<i>EE</i>		

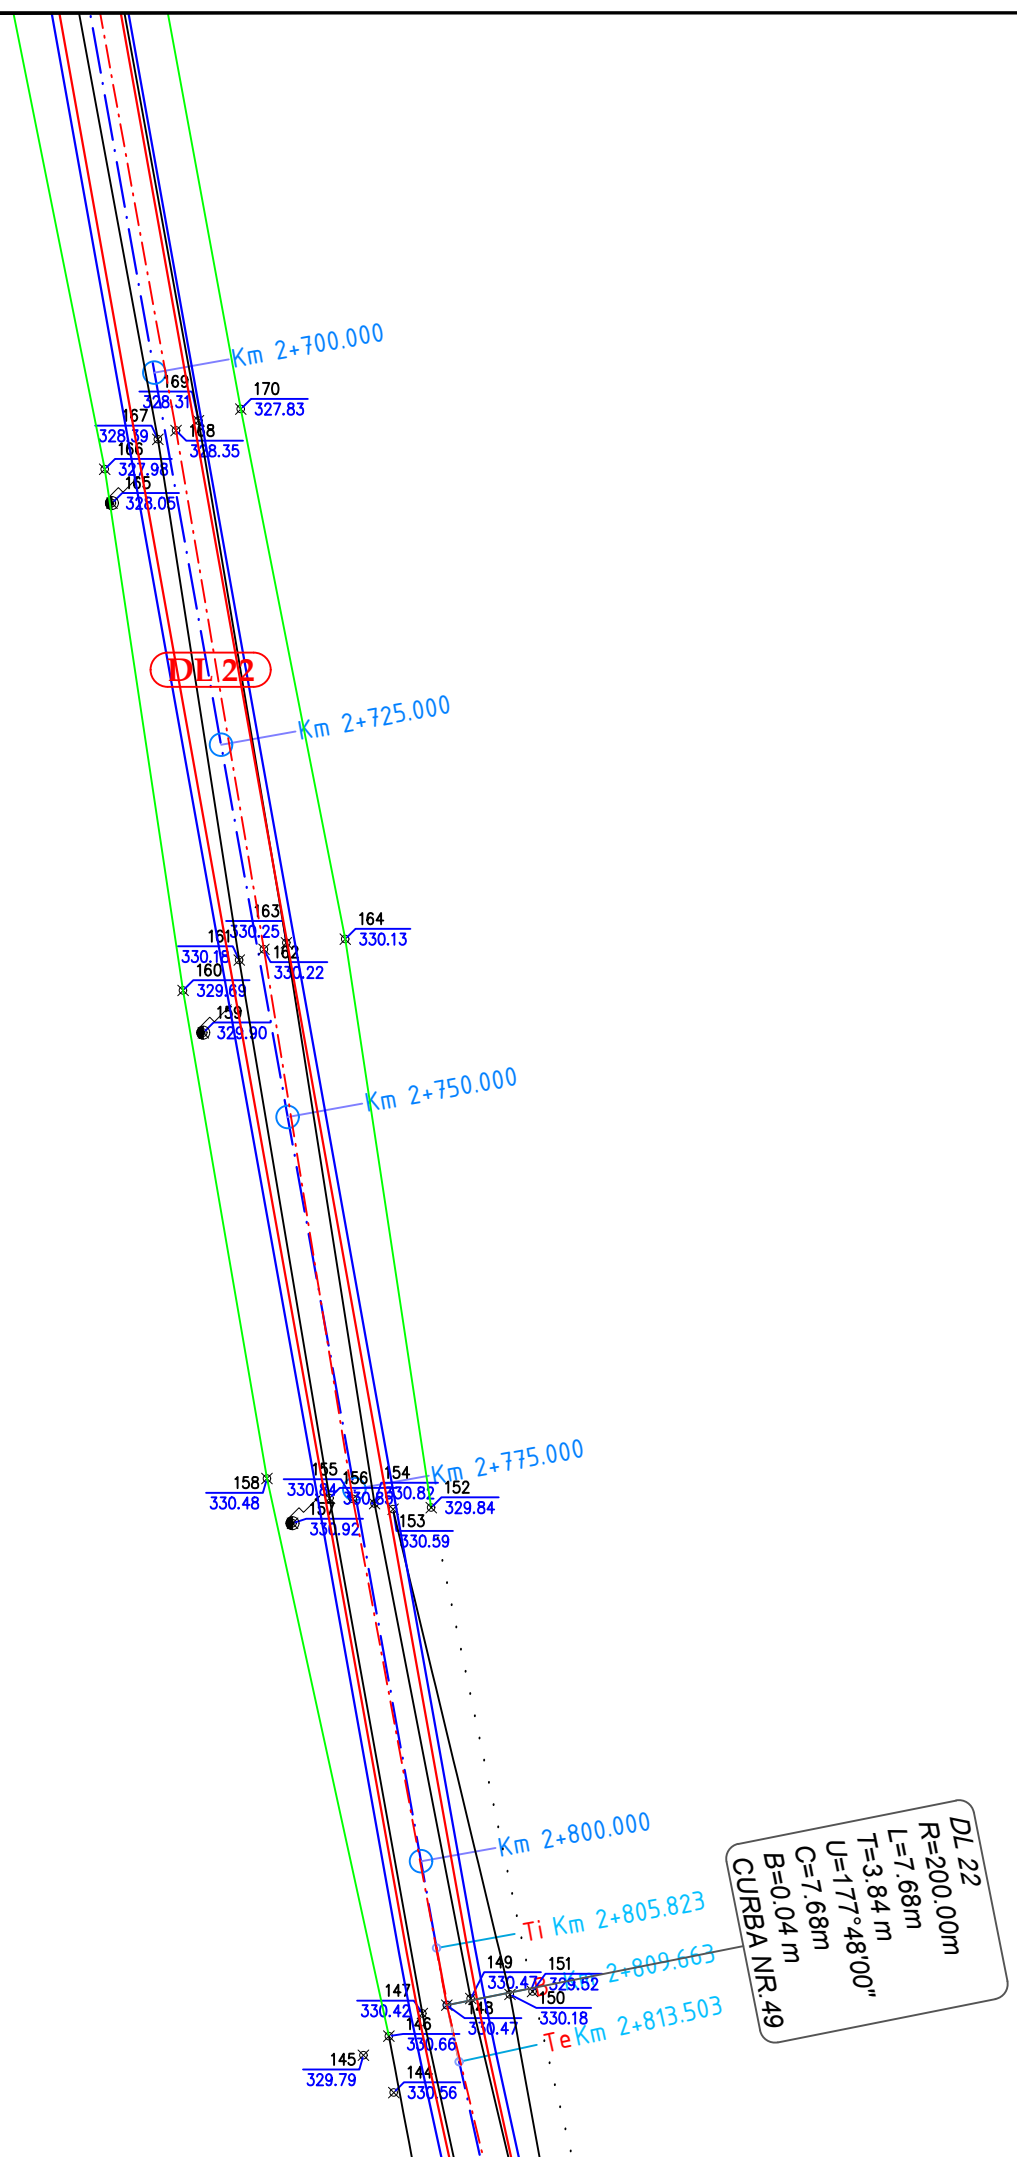


Verificator	Cerinta	Referat de verificare	Semnătura:	PROIECT Nr./2019
			Număr:	
Proiectant de specialitate: S.C. AQUA PROJECT S.R.L. Str. Petru Rares, nr. 63, Piatra Neamt C.U.I. J27/580/2010 C.I.F. RO-27559846 Tel/Fax : 0233624426			DENUMIREA PROIECTULUI: MODERNIZARE DC 64 VEJA-VLADNICELE SI A UNOR DRUMURI LOCALE IN COMUNA STANITA, JUDETUL NEAMT	
			AMPLASAMENT: Comuna Stanita, județul Neamț BENEFICIAR : Comuna Stanita, județul Neamț	
		DENUMIRE PLANȘĂ: <p style="text-align: center;"><i>PLAN DE SITUATIE</i></p> <p style="text-align: center;">DL 22</p>		Faza: S.F.
PROIECTAT	Ing. Bulboaca Gheorghita-Marian	<i>Buly</i>	SCARA 1:500	PLANSA PL 2.55
DESENAT	Ing. Bulboaca Gheorghita-Marian	<i>Buly</i>	DATA 2019	
SEF PROIECT	Ing. Craciun Eugeniu	<i>EE</i>		

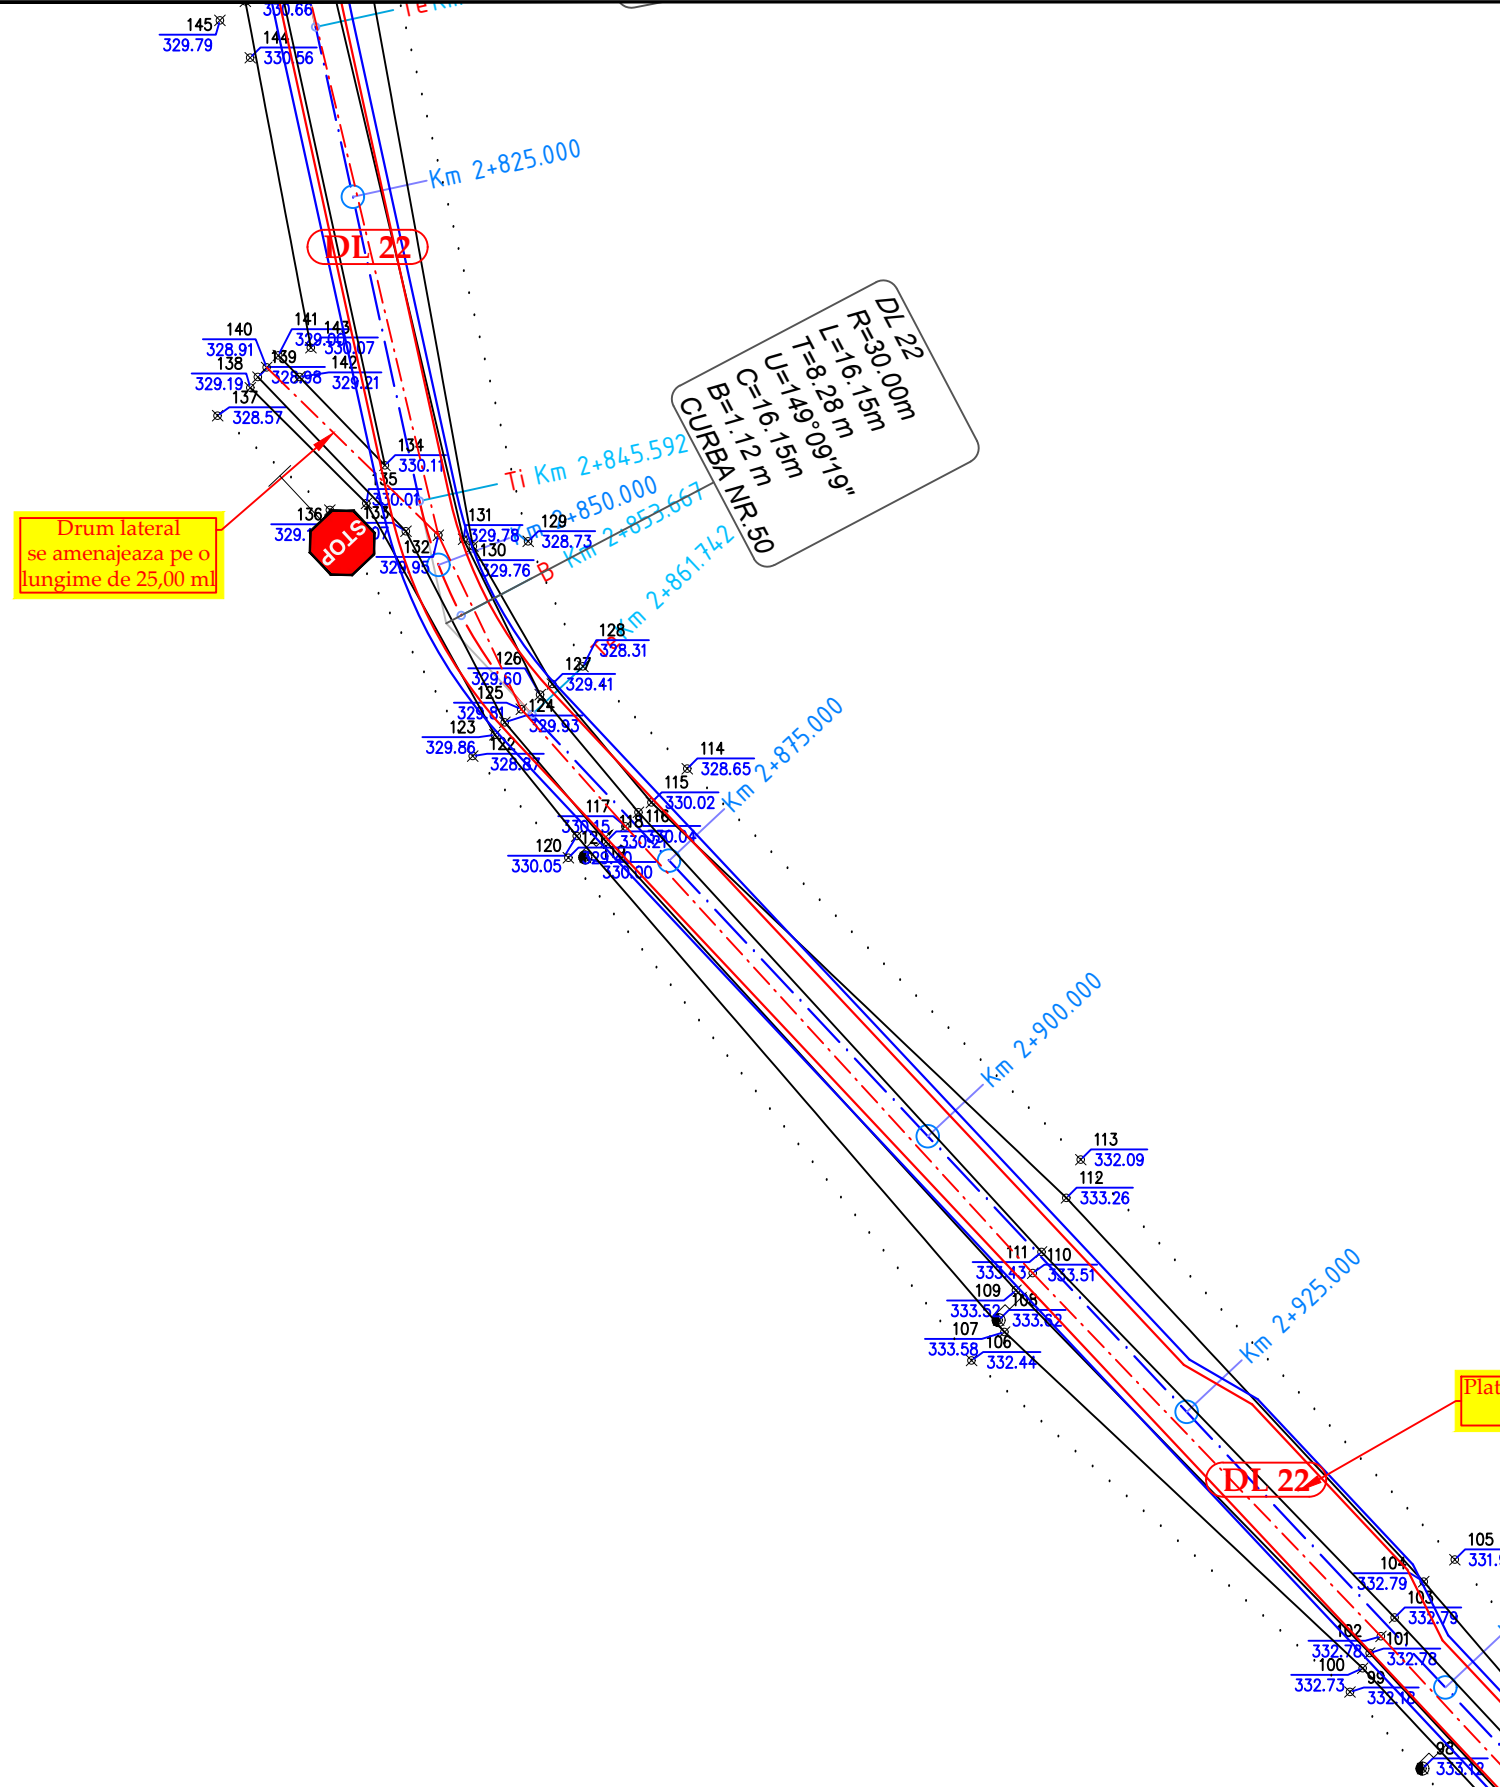

Verificator		Cerinta	Referat de verificare	Semnătura:	
				Număr:	
Proiectant de specialitate: S.C. AQUA PROJECT S.R.L. Str. Petru Rares, nr. 63, Piatra Neamt C.U.I. J27/580/2010 C.I.F. RO-27559846 Tel/Fax : 0233624426			DENUMIREA PROIECTULUI: MODERNIZARE DC 64 VEJA-VLADNICELE SI A UNOR DRUMURI LOCALE IN COMUNA STANITA, JUDETUL NEAMT AMPLASAMENT: Comuna Stanita, județul Neamț BENEFICIAR : Comuna Stanita, județul Neamț	PROIECT Nr./2019	
					DENUMIRE PLANȘĂ: PLAN DE SITUATIE DL 22
PROIECTAT	Ing. Bulboaca Gheorghita-Marian	<i>Buly</i>	SCARA		
DESENAT	Ing. Bulboaca Gheorghita-Marian	<i>Buly</i>	DATA		
SEF PROIECT	Ing. Craciun Eugeniu	<i>EE</i>	2019		PLANSA PL 2.56

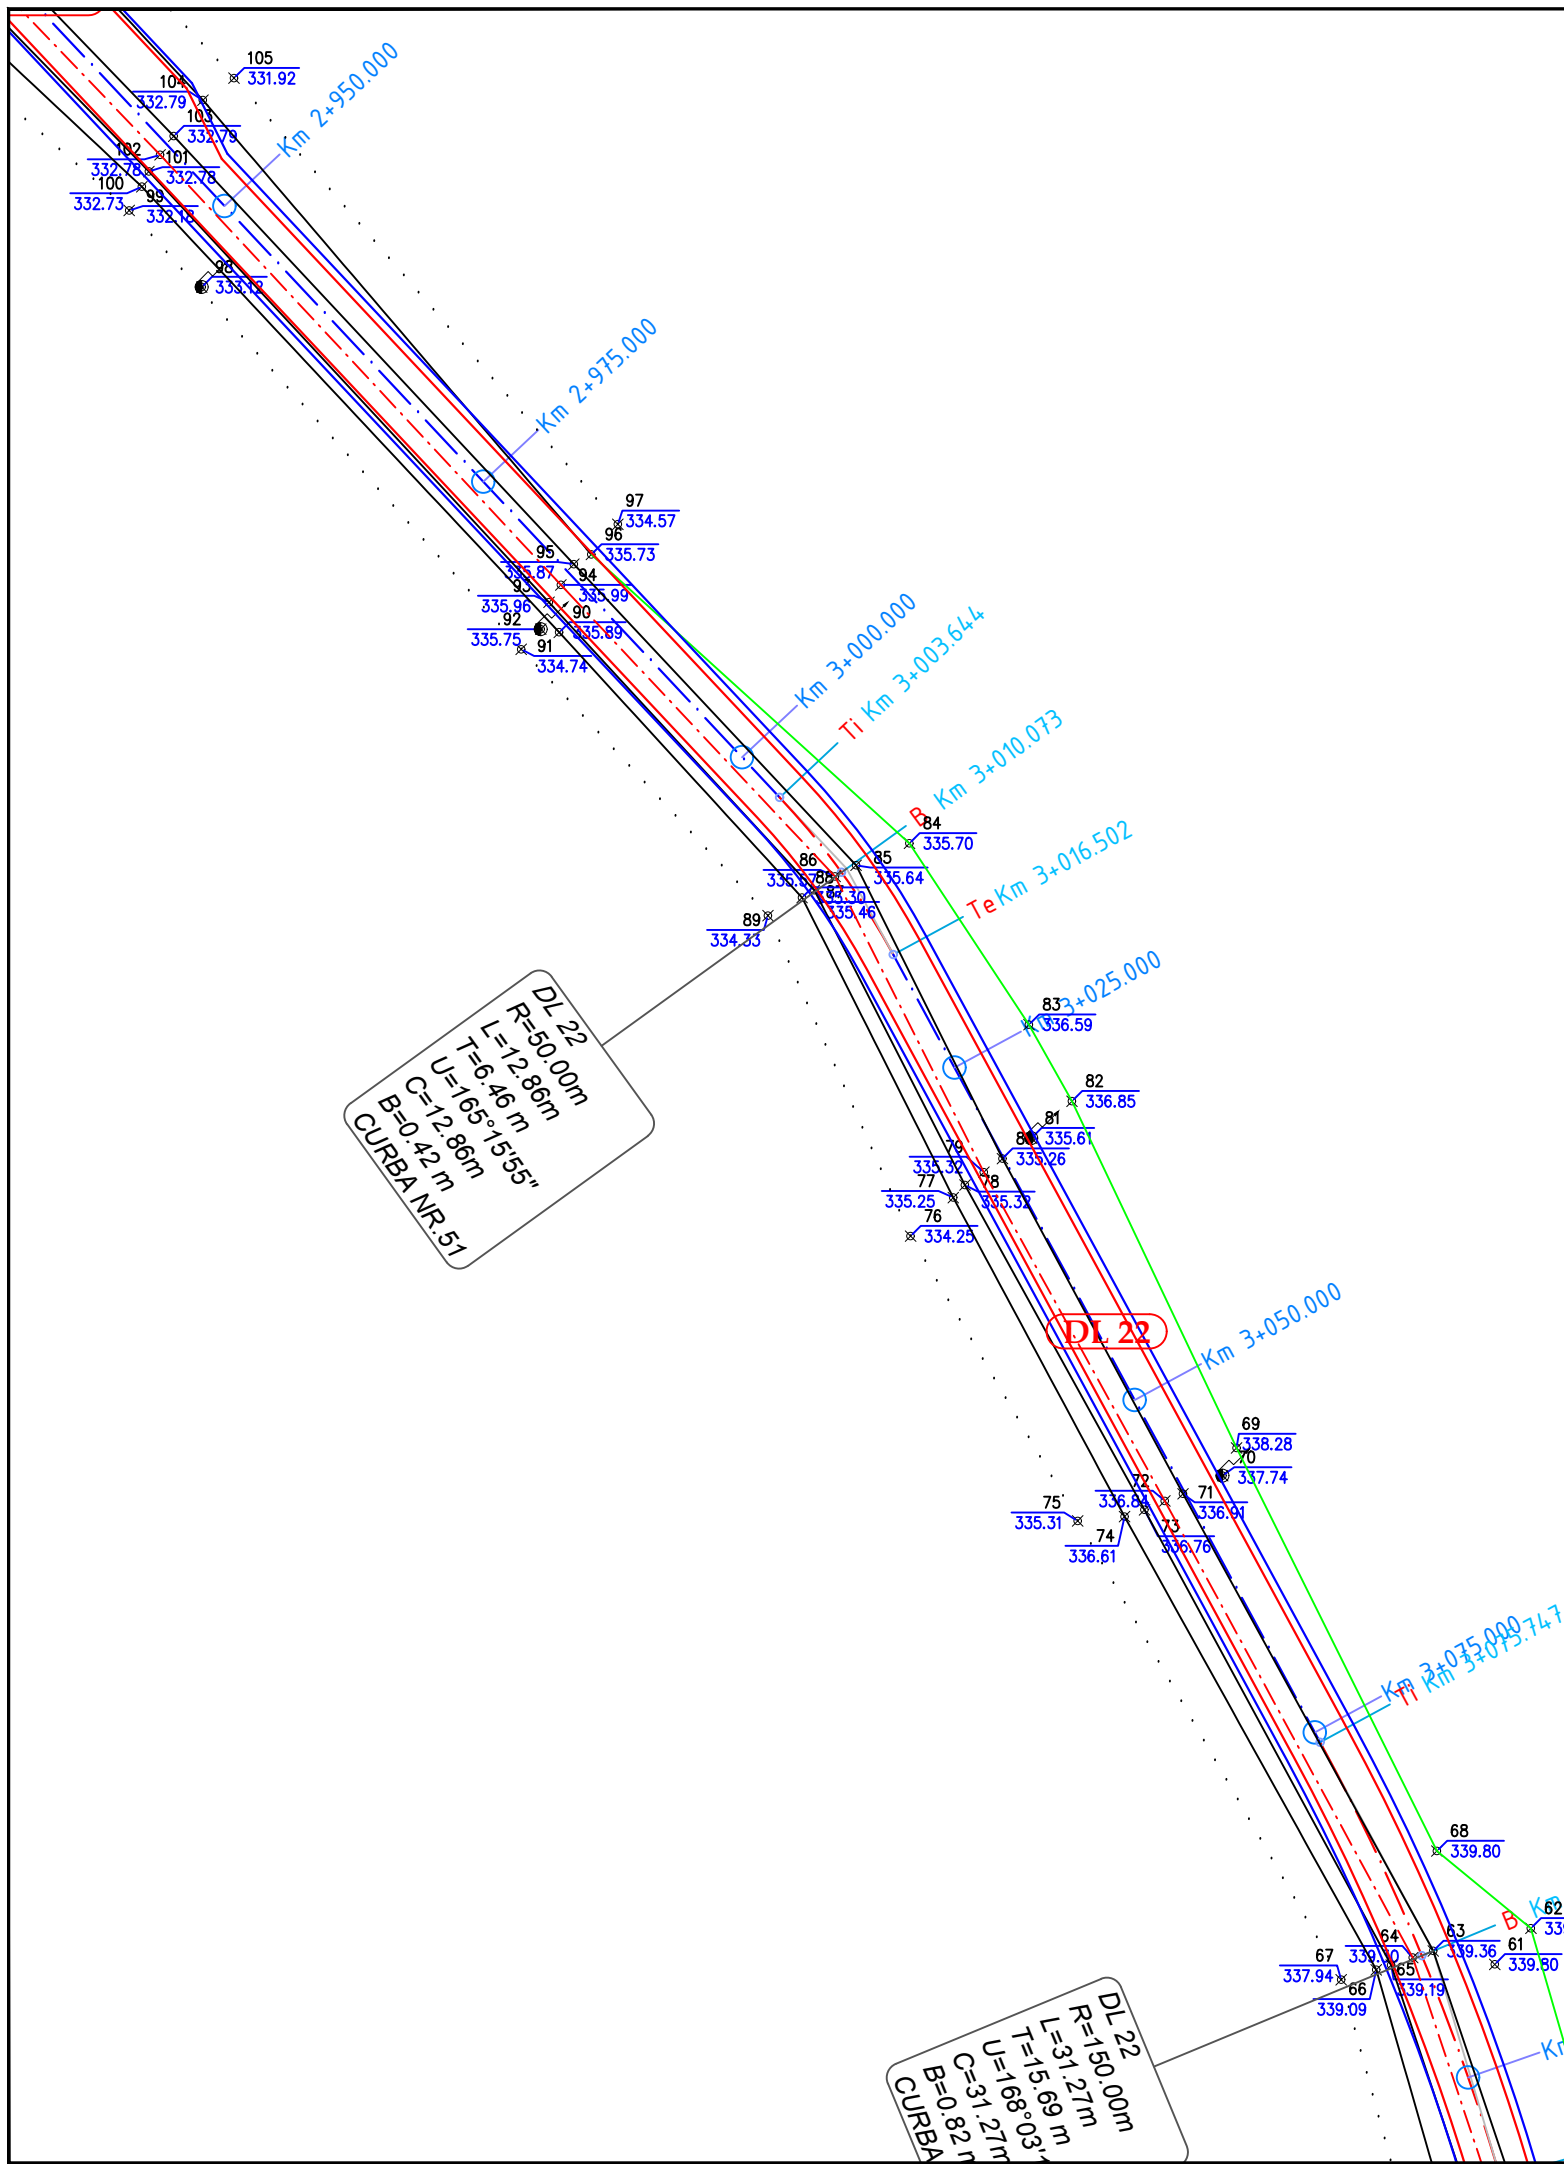


Verificator	Cerinta	Referat de verificare	Semnătura:		
			Număr:		
Proiectant de specialitate: S.C. AQUA PROJECT S.R.L. Str. Petru Rares, nr. 63, Piatra Neamt C.U.I. J27/580/2010 C.I.F. RO-27559846 Tel/Fax : 0233624426			DENUMIREA PROIECTULUI: MODERNIZARE DC 64 VEJA-VLADNICELE SI A UNOR DRUMURI LOCALE IN COMUNA STANITA, JUDETUL NEAMT"		PROIECT Nr./2019
			AMPLASAMENT: Comuna Stanita, județul Neamț BENEFICIAR : Comuna Stanita, județul Neamț		
		DENUMIRE PLANȘĂ: <p style="text-align: center;"><i>PLAN DE SITUATIE</i></p> <p style="text-align: center;">DL 22</p>		Faza: S.F.	
PROIECTAT	Ing. Bulboaca Gheorghita-Marian	<i>Buly</i>	SCARA 1:500	DL 22	PLANSA PL 2.57
DESENAT	Ing. Bulboaca Gheorghita-Marian	<i>Buly</i>	DATA 2019		
SEF PROIECT	Ing. Craciun Eugeniu	<i>EE</i>			

DL 22
 R=150.00m
 L=31.27m
 T=156°03'15"
 U=168.27m
 C=31.27m
 B=0.82m
 CURBA NR.52

DL 22
 R=200.00m
 L=10.91m
 T=5.46 m
 U=176°52'23"
 C=10.91m
 B=0.07 m
 CURBA NR.53

DL 22
 R=80.00m
 L=23.08m
 T=11.62 m
 U=163°28'05"
 C=23.08m
 B=0.84 m
 CURBA NR.54


DL 22
 R=500.00m
 L=0.67m
 T=0.33 m
 U=179°55'25"
 C=0.67m
 B=0.00 m
 CURBA NR.55

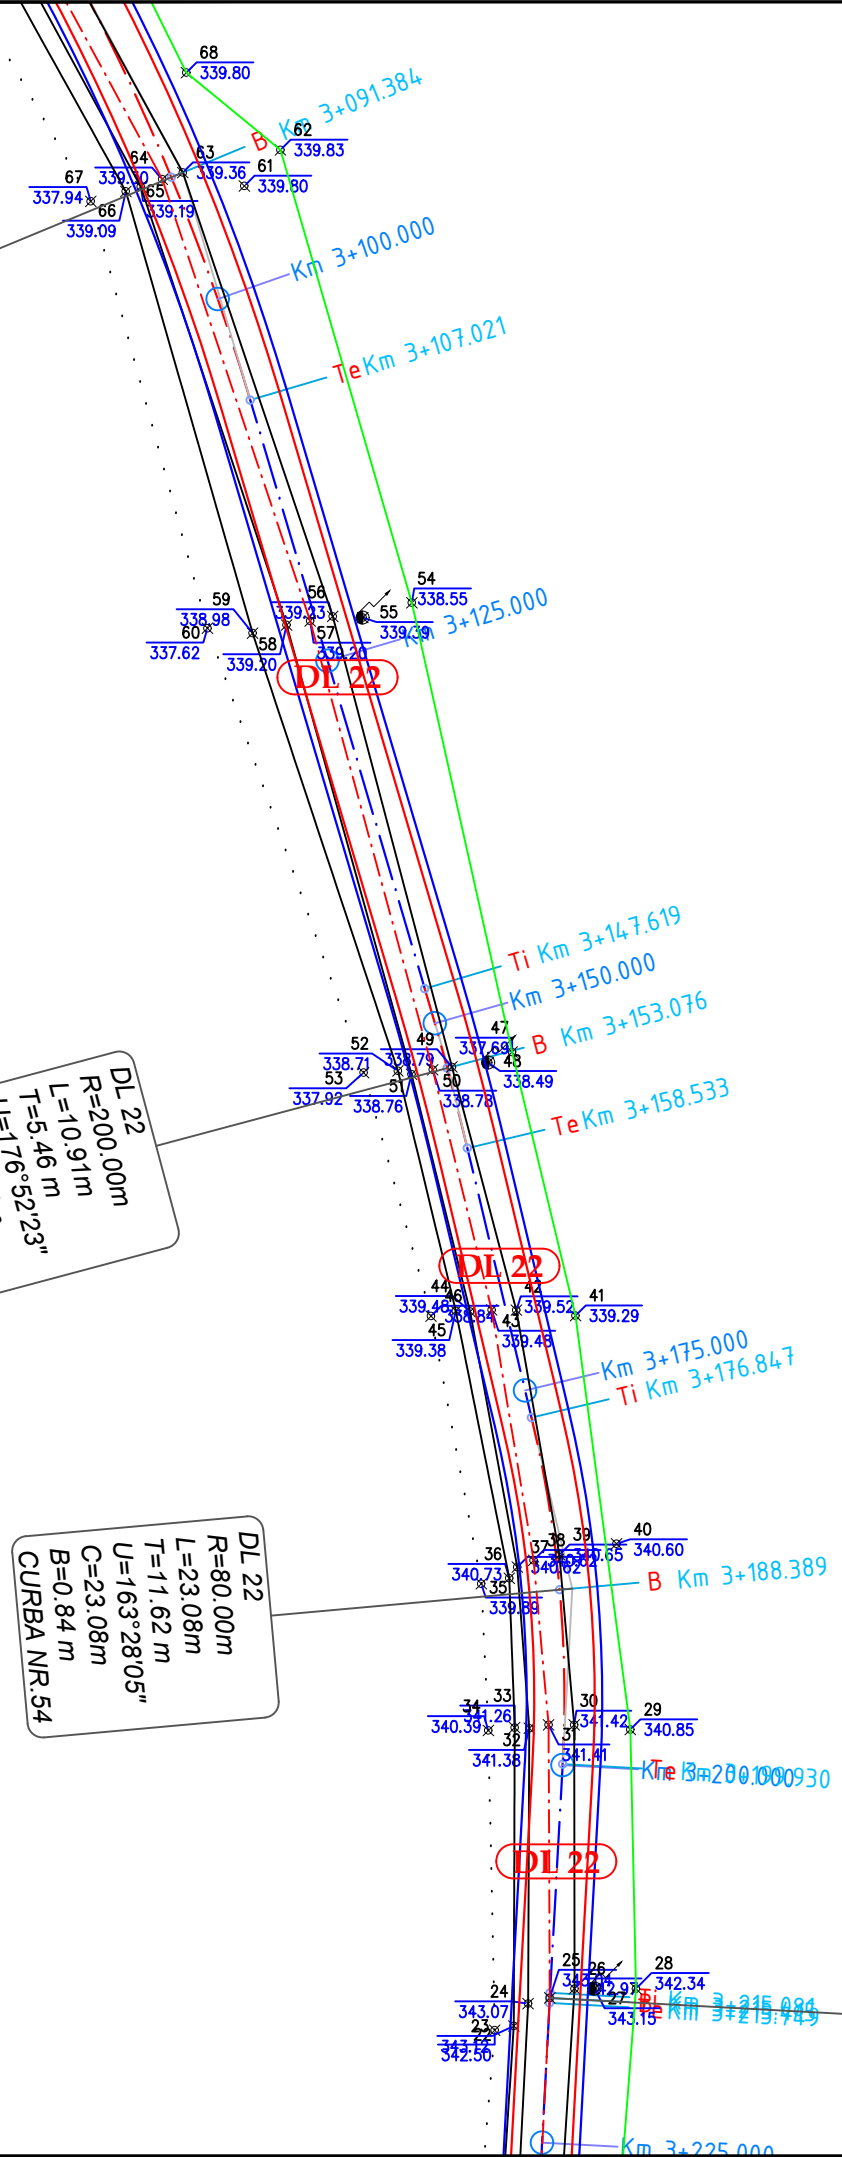


Verificator	Cerinta	Referat de verificare	Semnătura:	PROIECT Nr./2019	
			Număr:		
Proiectant de specialitate: S.C. AQUA PROJECT S.R.L. Str. Petru Rares, nr. 63, Piatra Neamt C.U.I. J27/580/2010 C.I.F. RO-27559846 Tel/Fax : 0233624426			DENUMIREA PROIECTULUI: MODERNIZARE DC 64 VEJA-VLADNICELE SI A UNOR DRUMURI LOCALE IN COMUNA STANITA, JUDETUL NEAMT"		
			AMPLASAMENT: Comuna Stanita, județul Neamț BENEFICIAR : Comuna Stanita, județul Neamț		
PROIECTAT Ing. Bulboaca Gheorghita-Marian <i>Buly</i> DESENAT Ing. Bulboaca Gheorghita-Marian <i>Buly</i> SEF PROIECT Ing. Craciun Eugeniu <i>EE</i>		SCARA 1:500 DATA 2019	DENUMIRE PLANȘĂ: <p style="text-align: center;"><i>PLAN DE SITUATIE</i></p> <p style="text-align: center;">DL 22</p>		Faza: S.F. PLANSA PL 2.58

DL 22
 R=200.00m
 L=11.22m
 T=5.61 m
 U=176°47'14"
 C=11.22m
 B=0.08 m
 CURBA NR.56

DL 22
 R=500.00m
 L=0.67m
 T=0.33 m
 U=179°55'25"
 C=0.67m
 B=0.00 m
 CURBA NR.55

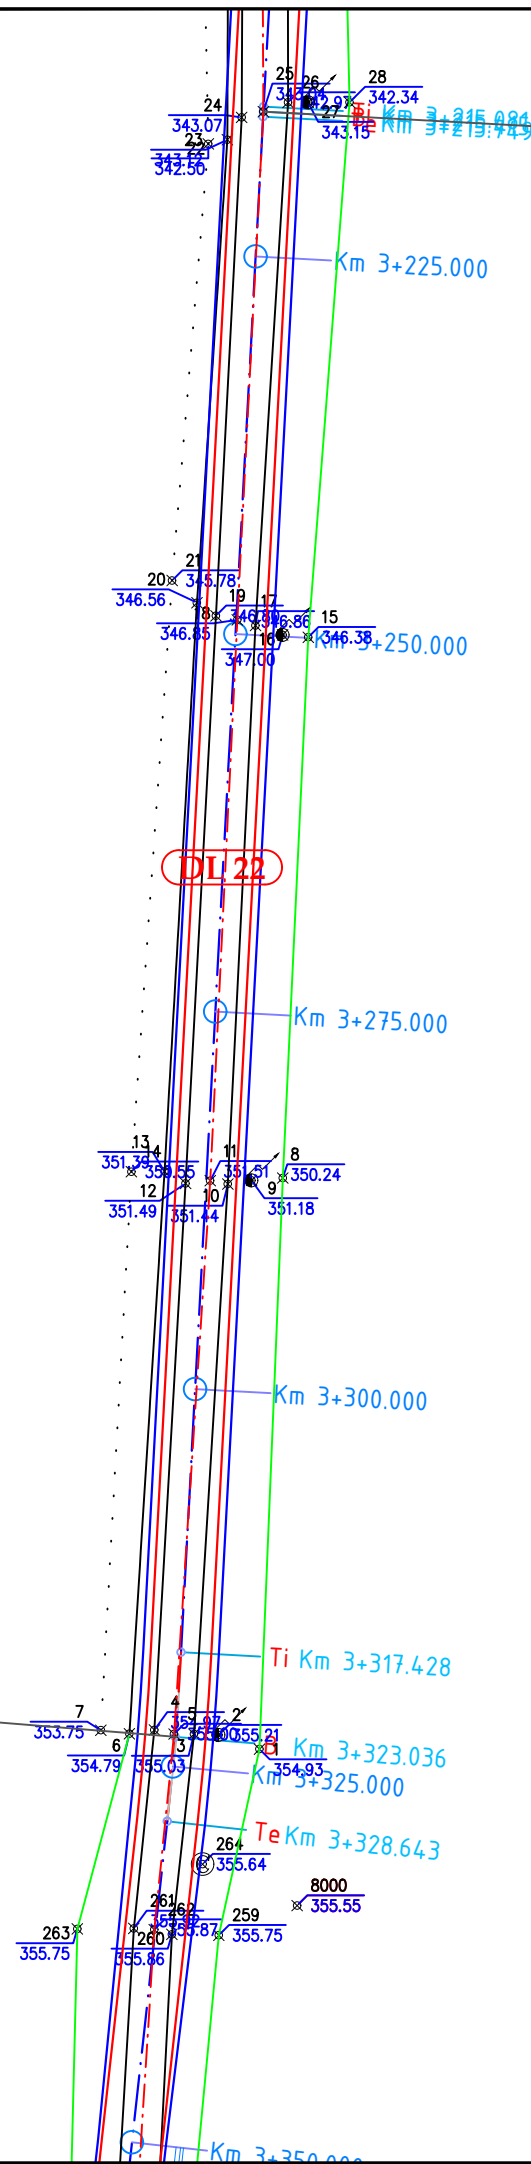

Verificator	Cerinta	Referat de verificare	Semnătura:	PROIECT Nr./2019
			Număr:	
Proiectant de specialitate: S.C. AQUA PROJECT S.R.L. Str. Petru Rares, nr. 63, Piatra Neamt C.U.I. J27/580/2010 C.I.F. RO-27559846 Tel/Fax : 0233624426			DENUMIREA PROIECTULUI: MODERNIZARE DC 64 VEJA-VLADNICELE SI A UNOR DRUMURI LOCALE IN COMUNA STANITA, JUDETUL NEAMT	
			AMPLASAMENT: Comuna Stanita, județul Neamț BENEFICIAR : Comuna Stanita, județul Neamț	
		DENUMIRE PLANȘĂ: PLAN DE SITUATIE		Faza: S.F.
PROIECTAT	Ing. Bulboaca Gheorghita-Marian		SCARA 1:500	PLANSA PL 2.59
DESEMAT	Ing. Bulboaca Gheorghita-Marian		DATA 2019	
SEF PROIECT	Ing. Craciun Eugeniu			

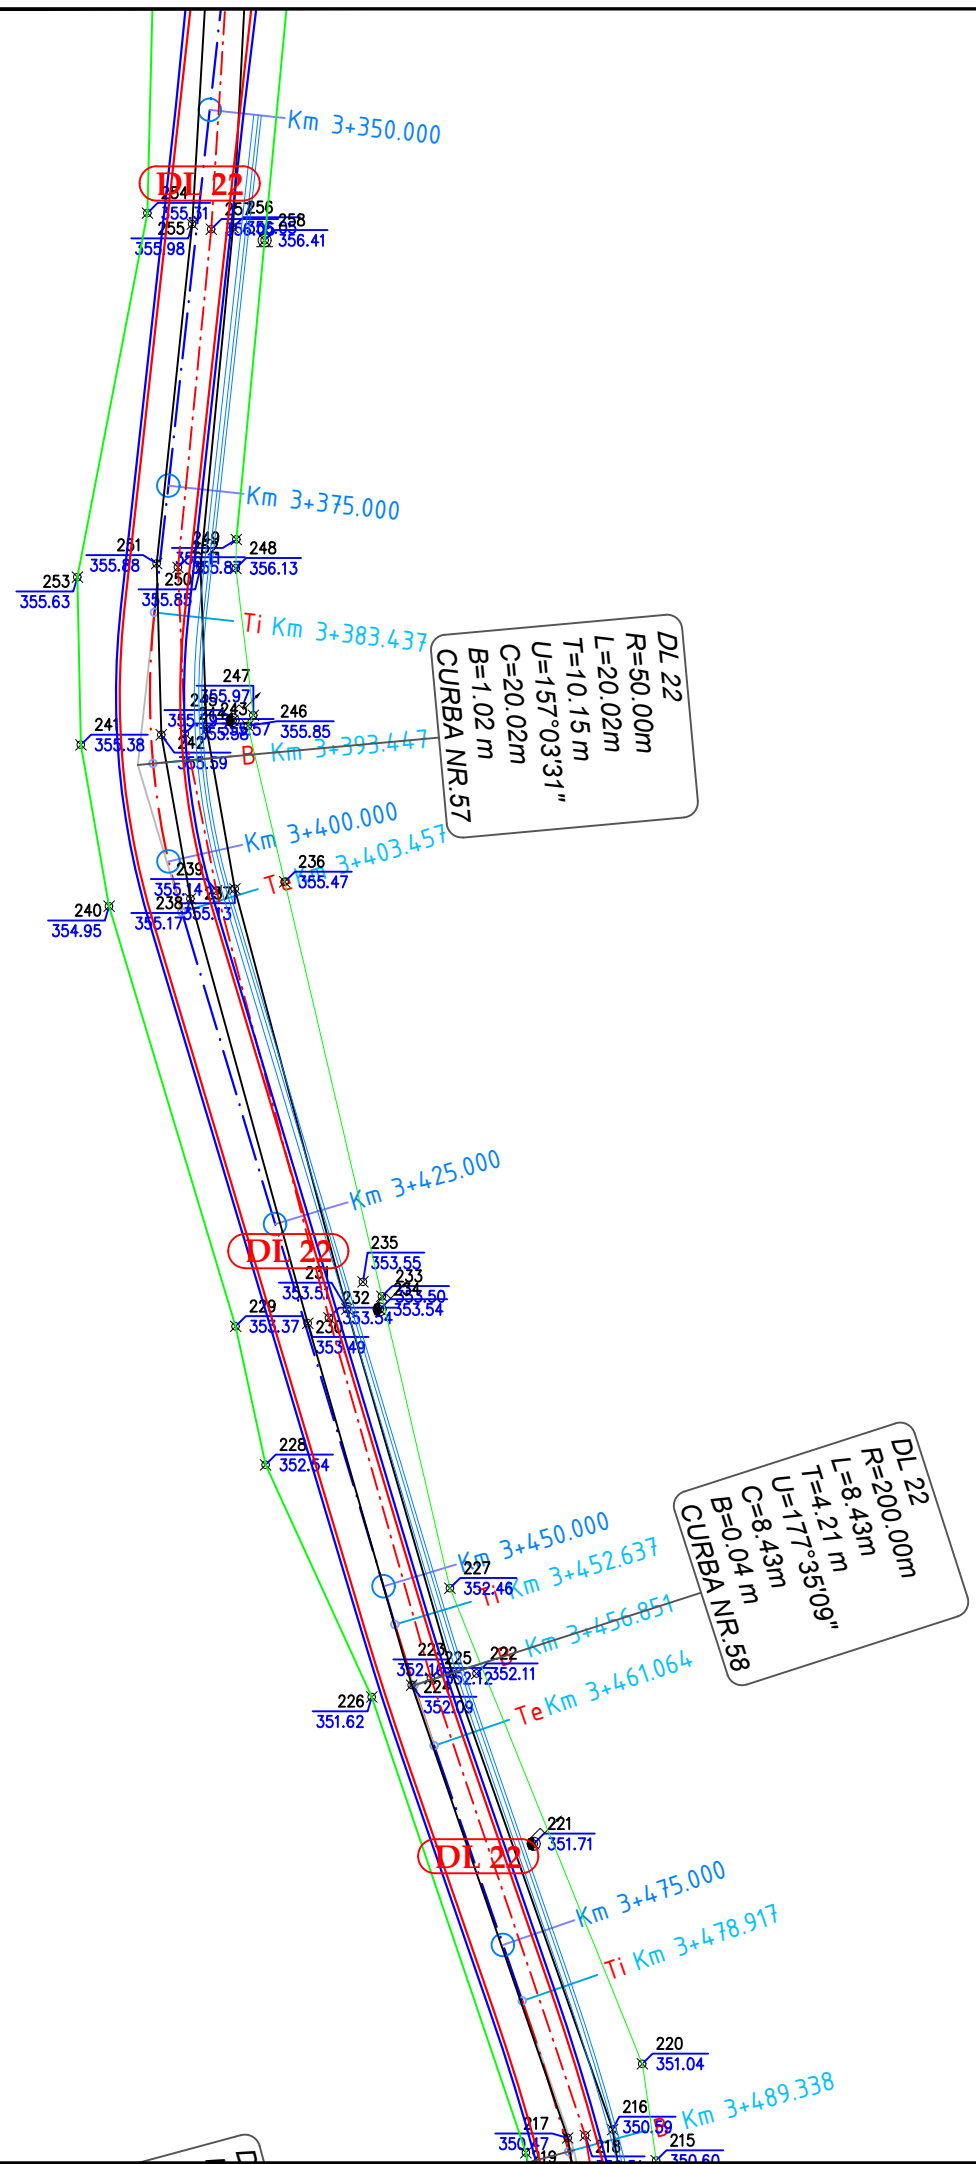


Verificator	Cerinta	Referat de verificare	Semnătura:	PROIECT Nr./2019
			Număr:	
Proiectant de specialitate: S.C. AQUA PROJECT S.R.L. Str. Petru Rares, nr. 63, Piatra Neamt C.U.I. J27/580/2010 C.I.F. RO-27559846 Tel/Fax : 0233624426			DENUMIREA PROIECTULUI: MODERNIZARE DC 64 VEJA-VLADNICELE SI A UNOR DRUMURI LOCALE IN COMUNA STANITA, JUDEȚUL NEAMȚ	Faza: S.F.
			AMPLASAMENT: Comuna Stanita, județul Neamț BENEFICIAR : Comuna Stanita, județul Neamț	
		DENUMIRE PLANȘĂ: <p style="text-align: center;"><i>PLAN DE SITUATIE</i></p> <p style="text-align: center;">DL 22</p>		PLANSA PL 2.60
PROIECTAT	Ing. Bulboaca Gheorghita-Marian	<i>Buly</i>	SCARA 1:500	
DESENAT	Ing. Bulboaca Gheorghita-Marian	<i>Buly</i>	DATA 2019	
SEF PROIECT	Ing. Craciun Eugeniu	<i>EE</i>		

DL 22
 R=150.00m
 L=20.84m
 T=10.44 m
 U=172°02'20"
 C=20.84m
 B=0.36 m
 CURBA NR.59

DL 22
 R=200.00m
 L=19.87m
 T=9.95 m
 U=174°18'23"
 C=19.87m
 B=0.25 m
 CURBA NR.60

DL 22
 R=100.00m
 L=5.53m
 T=2.74 m
 U=176°51'59"
 C=5.53m
 B=0.14 m
 CURBA NR.61

DL 22
 R=100.00m
 L=5.47m
 T=2.74 m
 U=176°51'59"
 C=5.47m
 B=0.04 m
 CURBA NR.62

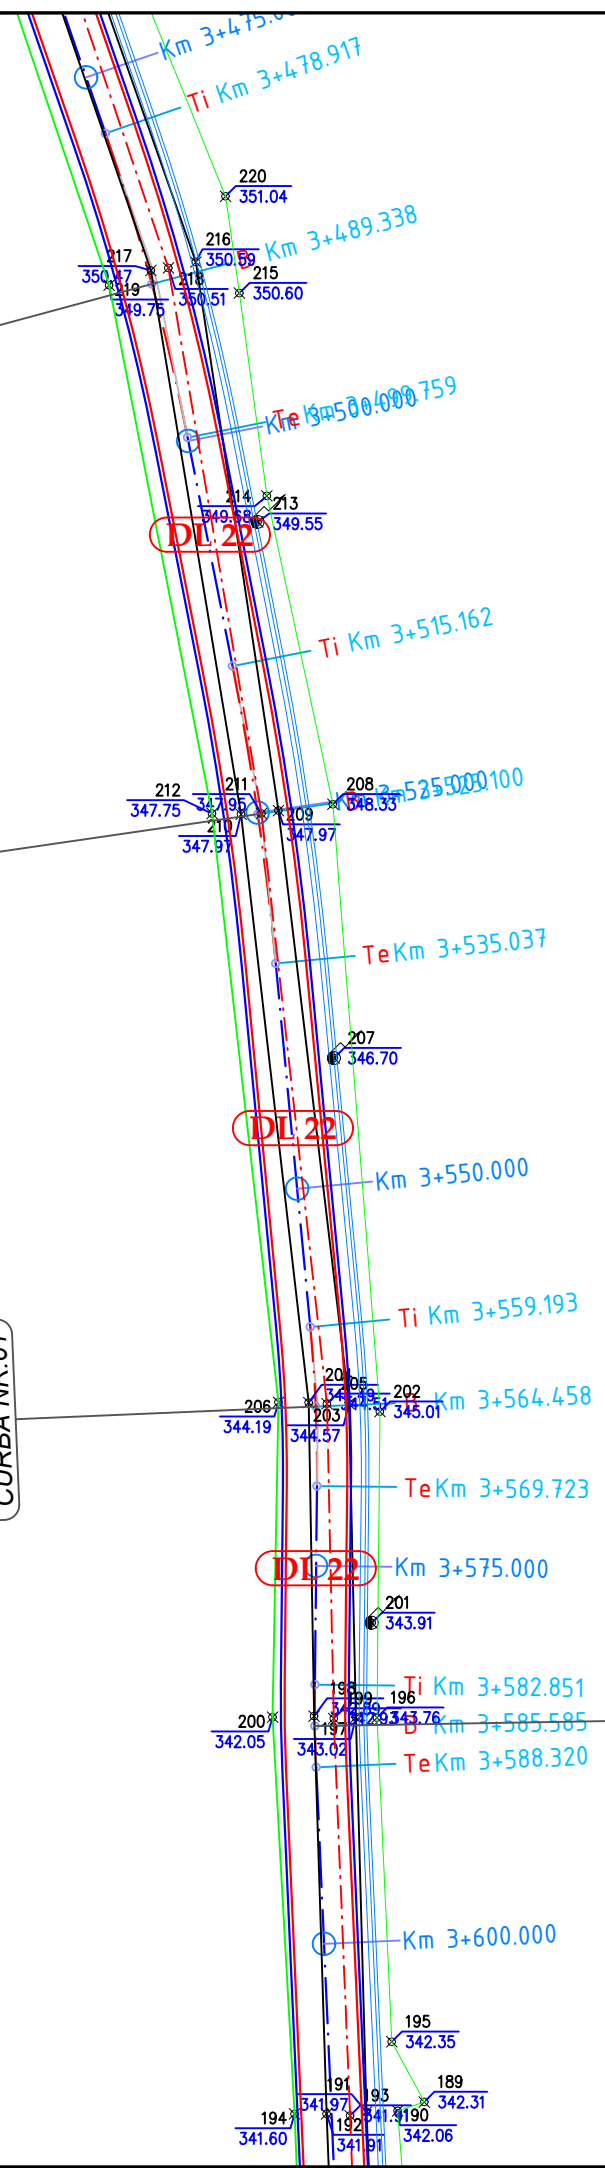


Verificator		Cerinta	Referat de verificare	Semnătura: Număr:	
Proiectant de specialitate: S.C. AQUA PROJECT S.R.L. Str. Petru Rares, nr. 63, Piatra Neamt C.U.I. J27/580/2010 C.I.F. RO-27559846 Tel/Fax : 0233624426			DENUMIREA PROIECTULUI: MODERNIZARE DC 64 VEJA-VLADNICELE SI A UNOR DRUMURI LOCALE IN COMUNA STANITA, JUDEȚUL NEAMȚ		PROIECT Nr./2019
			AMPLASAMENT: Comuna Stanita, județul Neamț		
			BENEFICIAR : Comuna Stanita, județul Neamț		Faza: S.F.
			DENUMIRE PLANȘĂ: PLAN DE SITUATIE		PLANSA PL 2.61
PROIECTAT	Ing. Bulboaca Gheorghita-Marian		SCARA 1:500		
DESENAT	Ing. Bulboaca Gheorghita-Marian		DATA 2019		
SEF PROIECT	Ing. Craciun Eugeniu				


Podet transversal proiectat
din tuburi Ø 600 mm,
L = 7,50 m



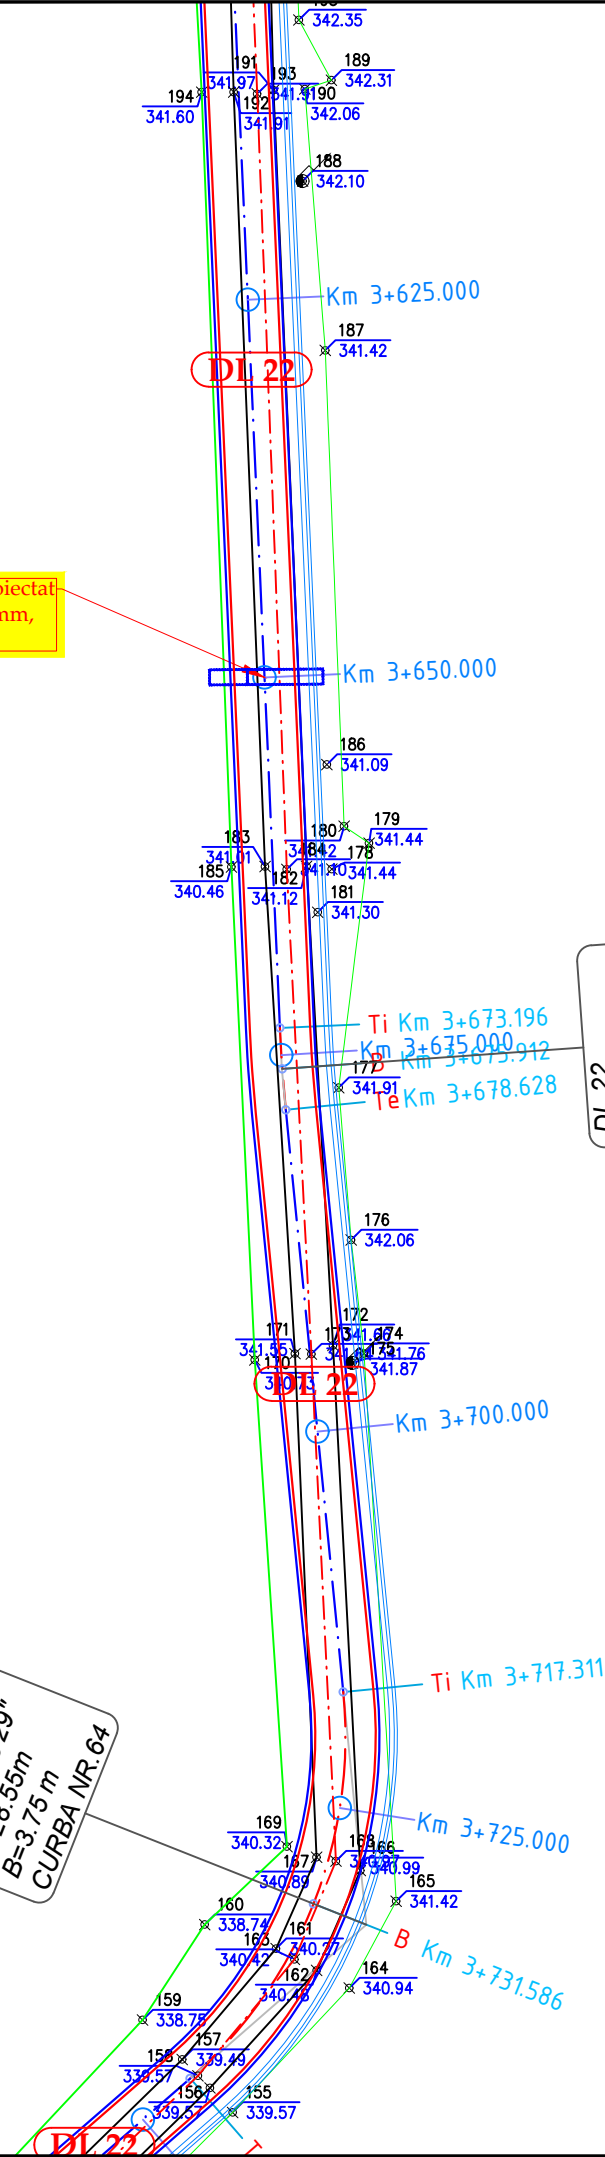

DL 22
R=100.00m
L=5.43m
T=2.72 m
U=176°53'16"
C=5.43m
B=0.04 m
CURBA NR.63


DL 22
R=30.00m
L=28.55m
T=15.46 m
U=125°28'29"
C=28.55m
B=3.75 m
CURBA NR.64

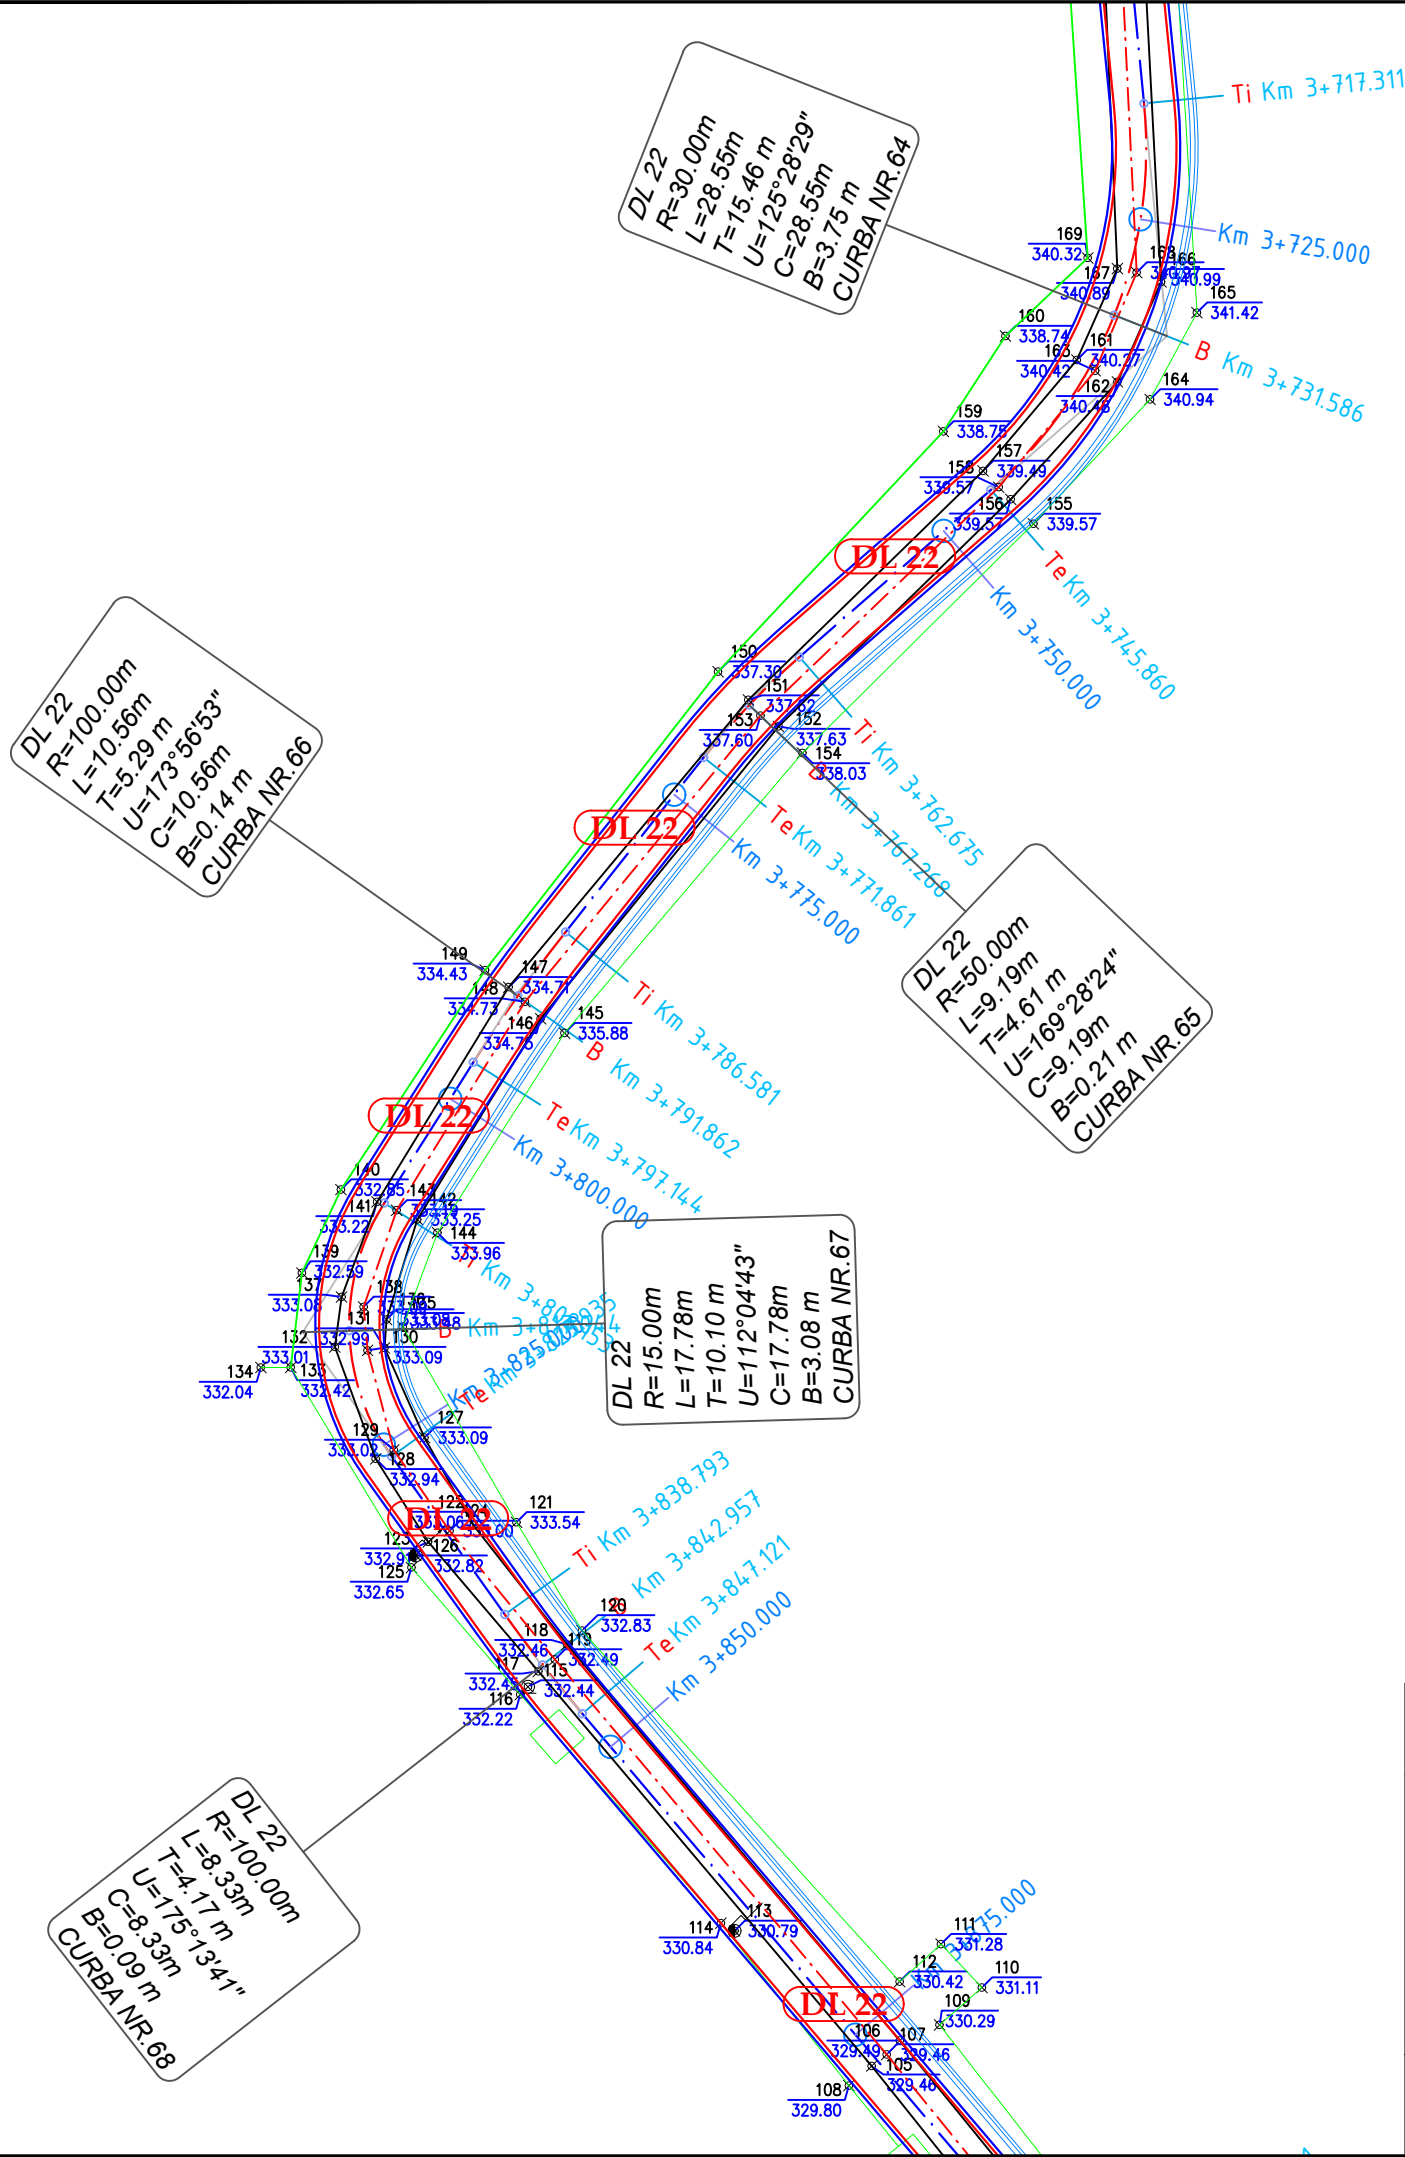


Verificator		Cerinta	Referat de verificare	Semnătura: Număr:	
Proiectant de specialitate: S.C. AQUA PROJECT S.R.L. Str. Petru Rares, nr. 63, Piatra Neamt C.U.I. J27/580/2010 C.I.F. RO-27559846 Tel/Fax : 0233624426			DENUMIREA PROIECTULUI: MODERNIZARE DC 64 VEJA-VLADNICELE SI A UNOR DRUMURI LOCALE IN COMUNA STANITA, JUDETUL NEAMT"	PROIECT Nr./2019	
			AMPLASAMENT: Comuna Stanita, județul Neamț		
			BENEFICIAR : Comuna Stanita, județul Neamț		
			DENUMIRE PLANȘĂ: PLAN DE SITUATIE	Faza: S.F.	
			DL 22	PLANSA PL 2.62	
PROIECTAT	Ing. Bulboaca Gheorghita-Marian		SCARA 1:500		
DESENAT	Ing. Bulboaca Gheorghita-Marian		DATA 2019		
SEF PROIECT	Ing. Craciun Eugeniu				




Verificator		Cerinta	Referat de verificare	Semnătura: Număr:	
Proiectant de specialitate: S.C. AQUA PROJECT S.R.L. Str. Petru Rares, nr. 63, Piatra Neamt C.U.I. J27/580/2010 C.I.F. RO-27559846 Tel/Fax : 0233624426			DENUMIREA PROIECTULUI: MODERNIZARE DC 64 VEJA-VLADNICELE SI A UNOR DRUMURI LOCALE IN COMUNA STANITA, JUDETUL NEAMT"		PROIECT Nr./2019
			AMPLASAMENT: Comuna Stanita, județul Neamț		
			BENEFICIAR : Comuna Stanita, județul Neamț		
			DENUMIRE PLANȘĂ: PLAN DE SITUATIE		Faza: S.F.
PROIECTAT	Ing. Bulboaca Gheorghita-Marian		SCARA 1:500		
DESENAT	Ing. Bulboaca Gheorghita-Marian		DATA 2019		
SEF PROIECT	Ing. Craciun Eugeniu				PLANSA PL 2.63
				DL 22	

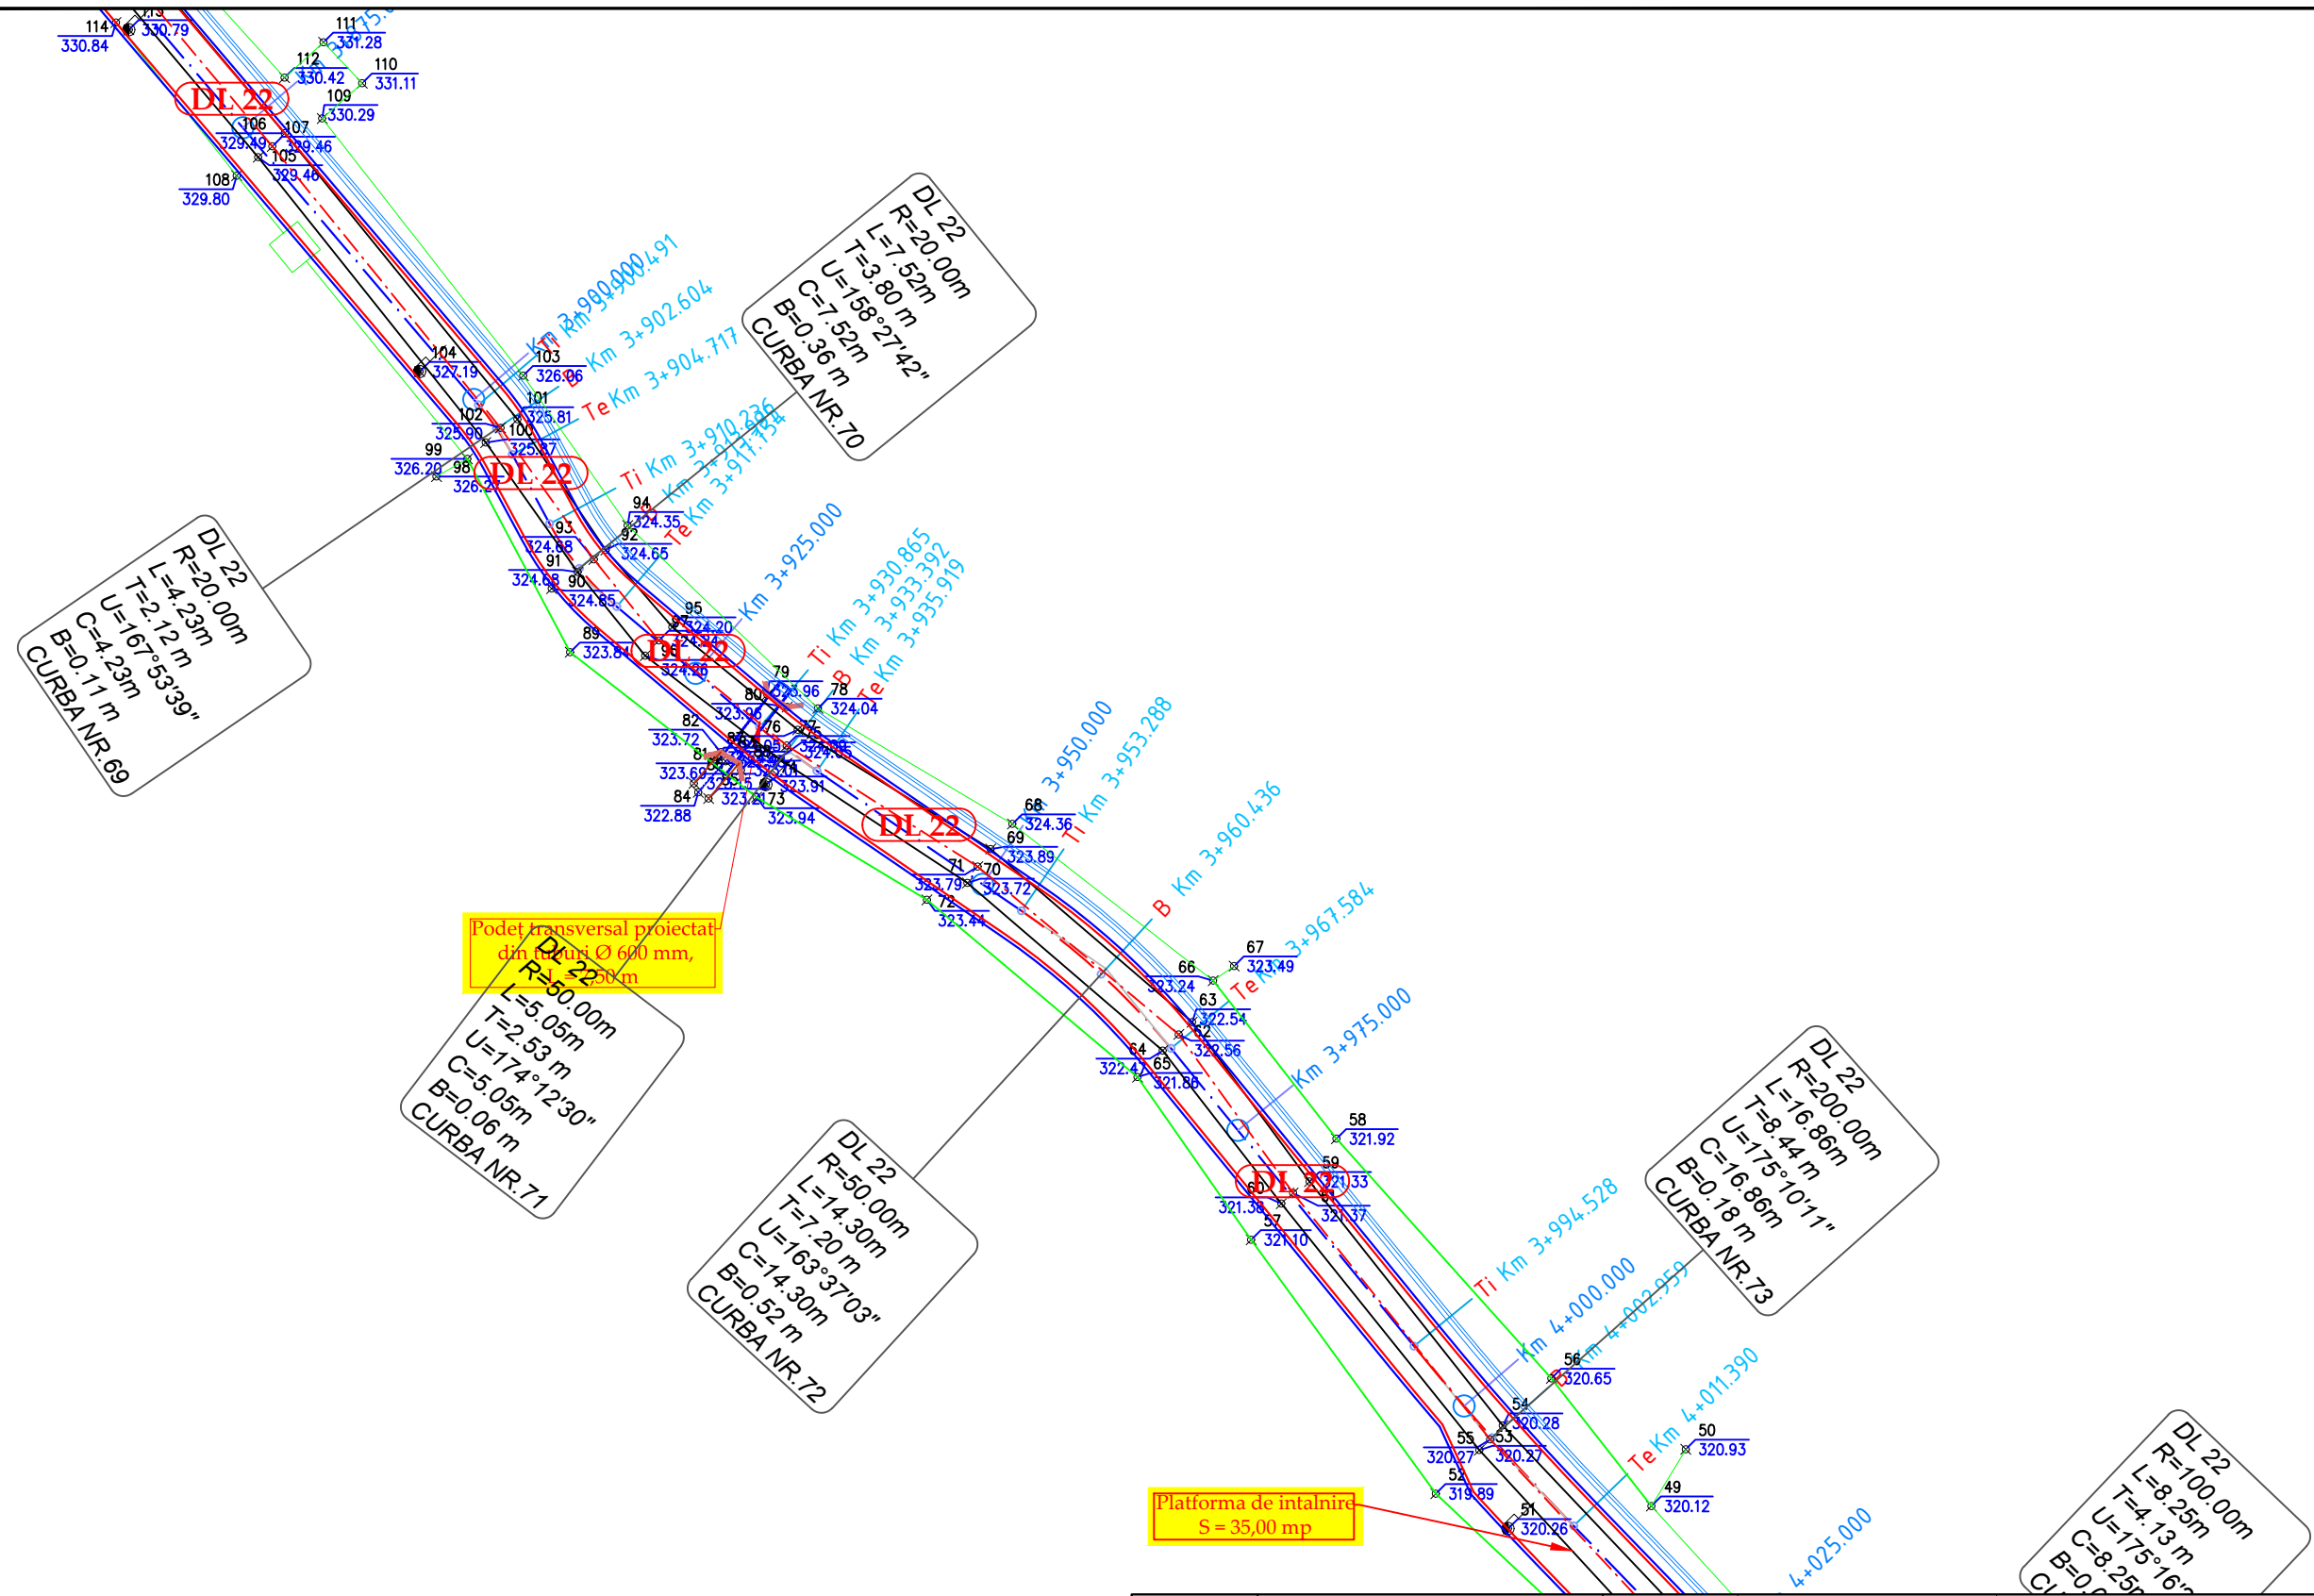


Verificator		Cerinta	Referat de verificare	Semnătura: Număr:	
Proiectant de specialitate: S.C. AQUA PROJECT S.R.L. Str. Petru Rares, nr. 63, Piatra Neamt C.U.I. J27/580/2010 C.I.F. RO-27559846 Tel/Fax : 0233624426				DENUMIREA PROIECTULUI: MODERNIZARE DC 64 VEJA-VLADNICELE SI A UNOR DRUMURI LOCALE IN COMUNA STANITA, JUDETUL NEAMT AMPLASAMENT: Comuna Stanita, județul Neamț BENEFICIAR : Comuna Stanita, județul Neamț DENUMIRE PLANȘĂ: <p style="text-align: center;">PLAN DE SITUATIE</p> <p style="text-align: center;">DL 22</p>	
PROIECTAT	Ing. Bulboaca Gheorghita-Marian		SCARA 1:500	PROIECT Nr./2019	
DESENAT	Ing. Bulboaca Gheorghita-Marian		DATA 2019	Faza: S.F.	
SEF PROIECT	Ing. Craciun Eugeniu			PLANSA PL 2.64	

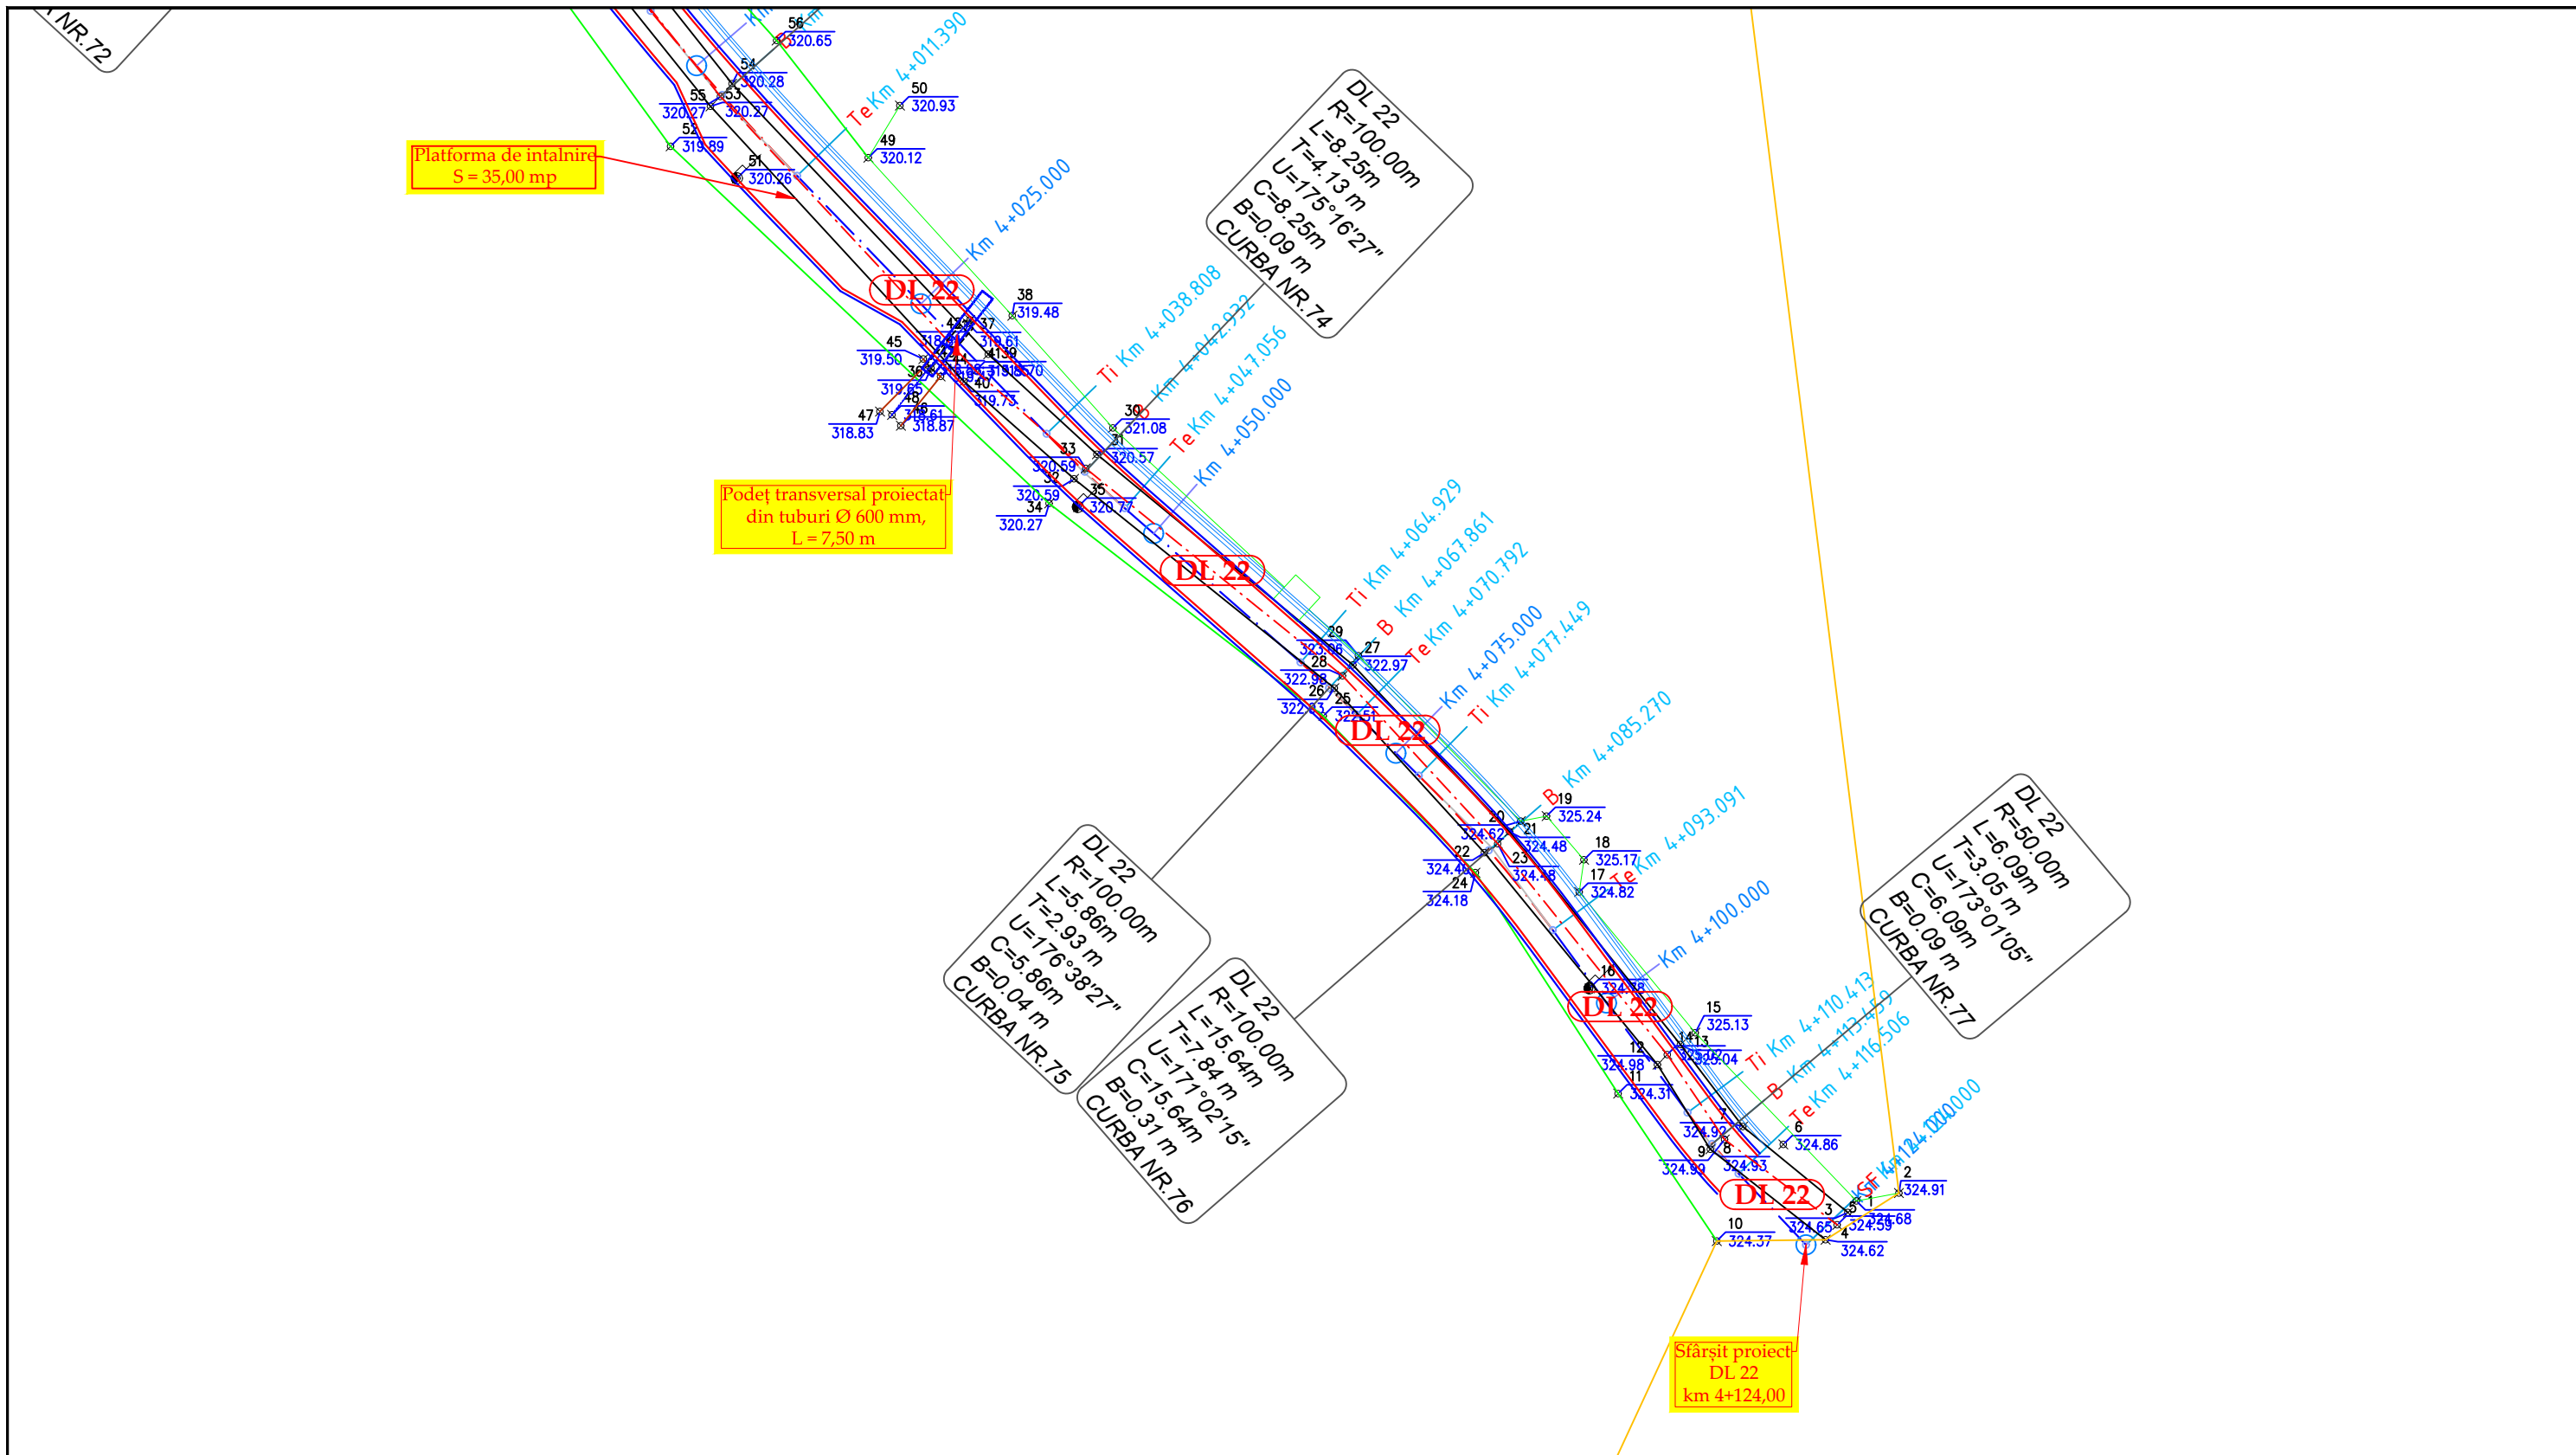


Verificator		Cerinta	Referat de verificare	Semnătura:	
				Număr:	
Proiectant de specialitate: S.C. AQUA PROJECT S.R.L. Str. Petru Rareș, nr. 63, Piatra Neamț C.U.I. J27/580/2010 C.I.F. RO-27559846 Tel/Fax : 0233624426			DENUMIREA PROIECTULUI: MODERNIZARE DC 64 VEJA-VLADNICELE SI A UNOR DRUMURI LOCALE IN COMUNA STANITA, JUDEȚUL NEAMȚ AMPLASAMENT: Comuna Stanita, județul Neamț BENEFICIAR : Comuna Stanita, județul Neamț	PROIECT Nr./2019	
PROIECTAT	Ing. Bulboaca Gheorghita-Marian	<i>Buly</i>	SCARA	Faza:	
DESEMAT	Ing. Bulboaca Gheorghita-Marian	<i>Buly</i>	DATA	S.F.	
SEF PROIECT	Ing. Craciun Eugeniu	<i>EE</i>	2019	PLANSĂ	
PLAN DE SITUATIE				PL 2.65	

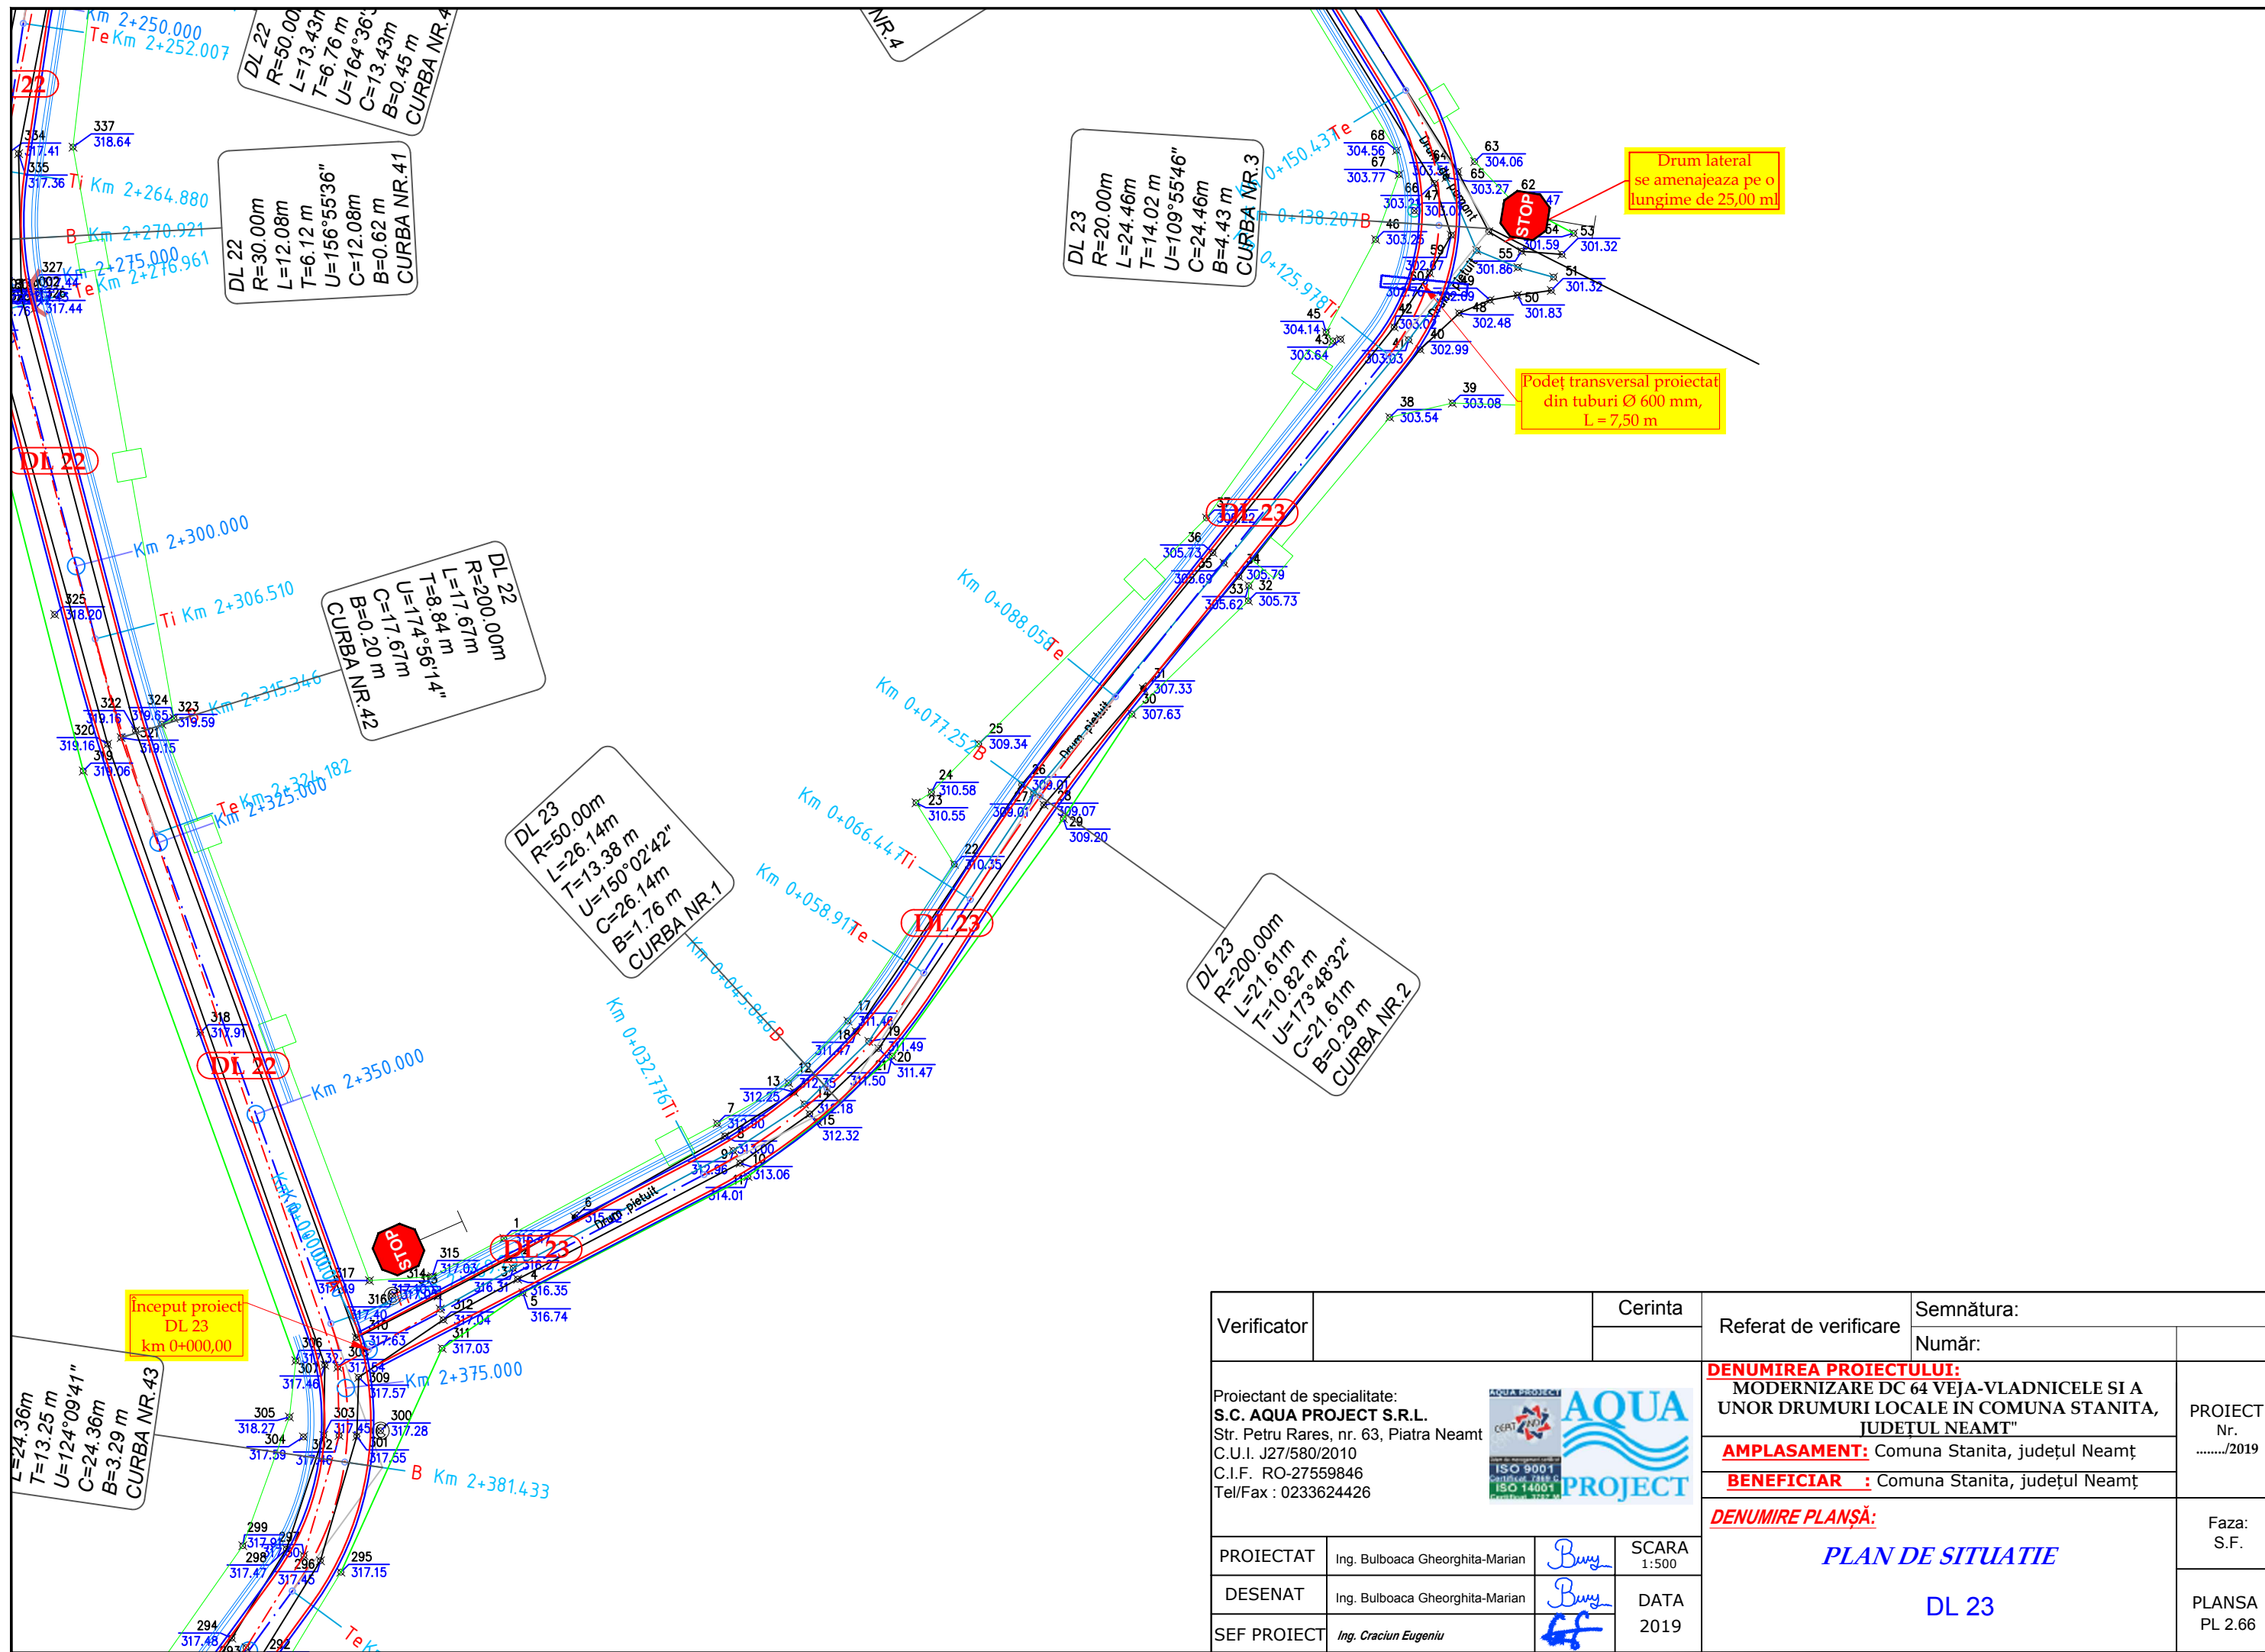



Verificator		Cerinta	Referat de verificare	Semnătura: Număr:	
Proiectant de specialitate: S.C. AQUA PROJECT S.R.L. Str. Petru Rares, nr. 63, Piatra Neamt C.U.I. J27/580/2010 C.I.F. RO-27559846 Tel/Fax : 0233624426				DENUMIREA PROIECTULUI: MODERNIZARE DC 64 VEJA-VLADNICELE SI A UNOR DRUMURI LOCALE IN COMUNA STANITA, JUDEȚUL NEAMȚ AMPLASAMENT: Comuna Stanita, județul Neamț BENEFICIAR : Comuna Stanita, județul Neamț	PROIECT Nr./2019
PROIECTAT	Ing. Bulboaca Gheorghita-Marian		SCARA 1:500	PLAN DE SITUATIE DL 23	
DESENAT	Ing. Bulboaca Gheorghita-Marian		DATA 2019		
SEF PROIECT	Ing. Craciun Eugeniu				
				Faza: S.F.	PLANSĂ PL 2.66

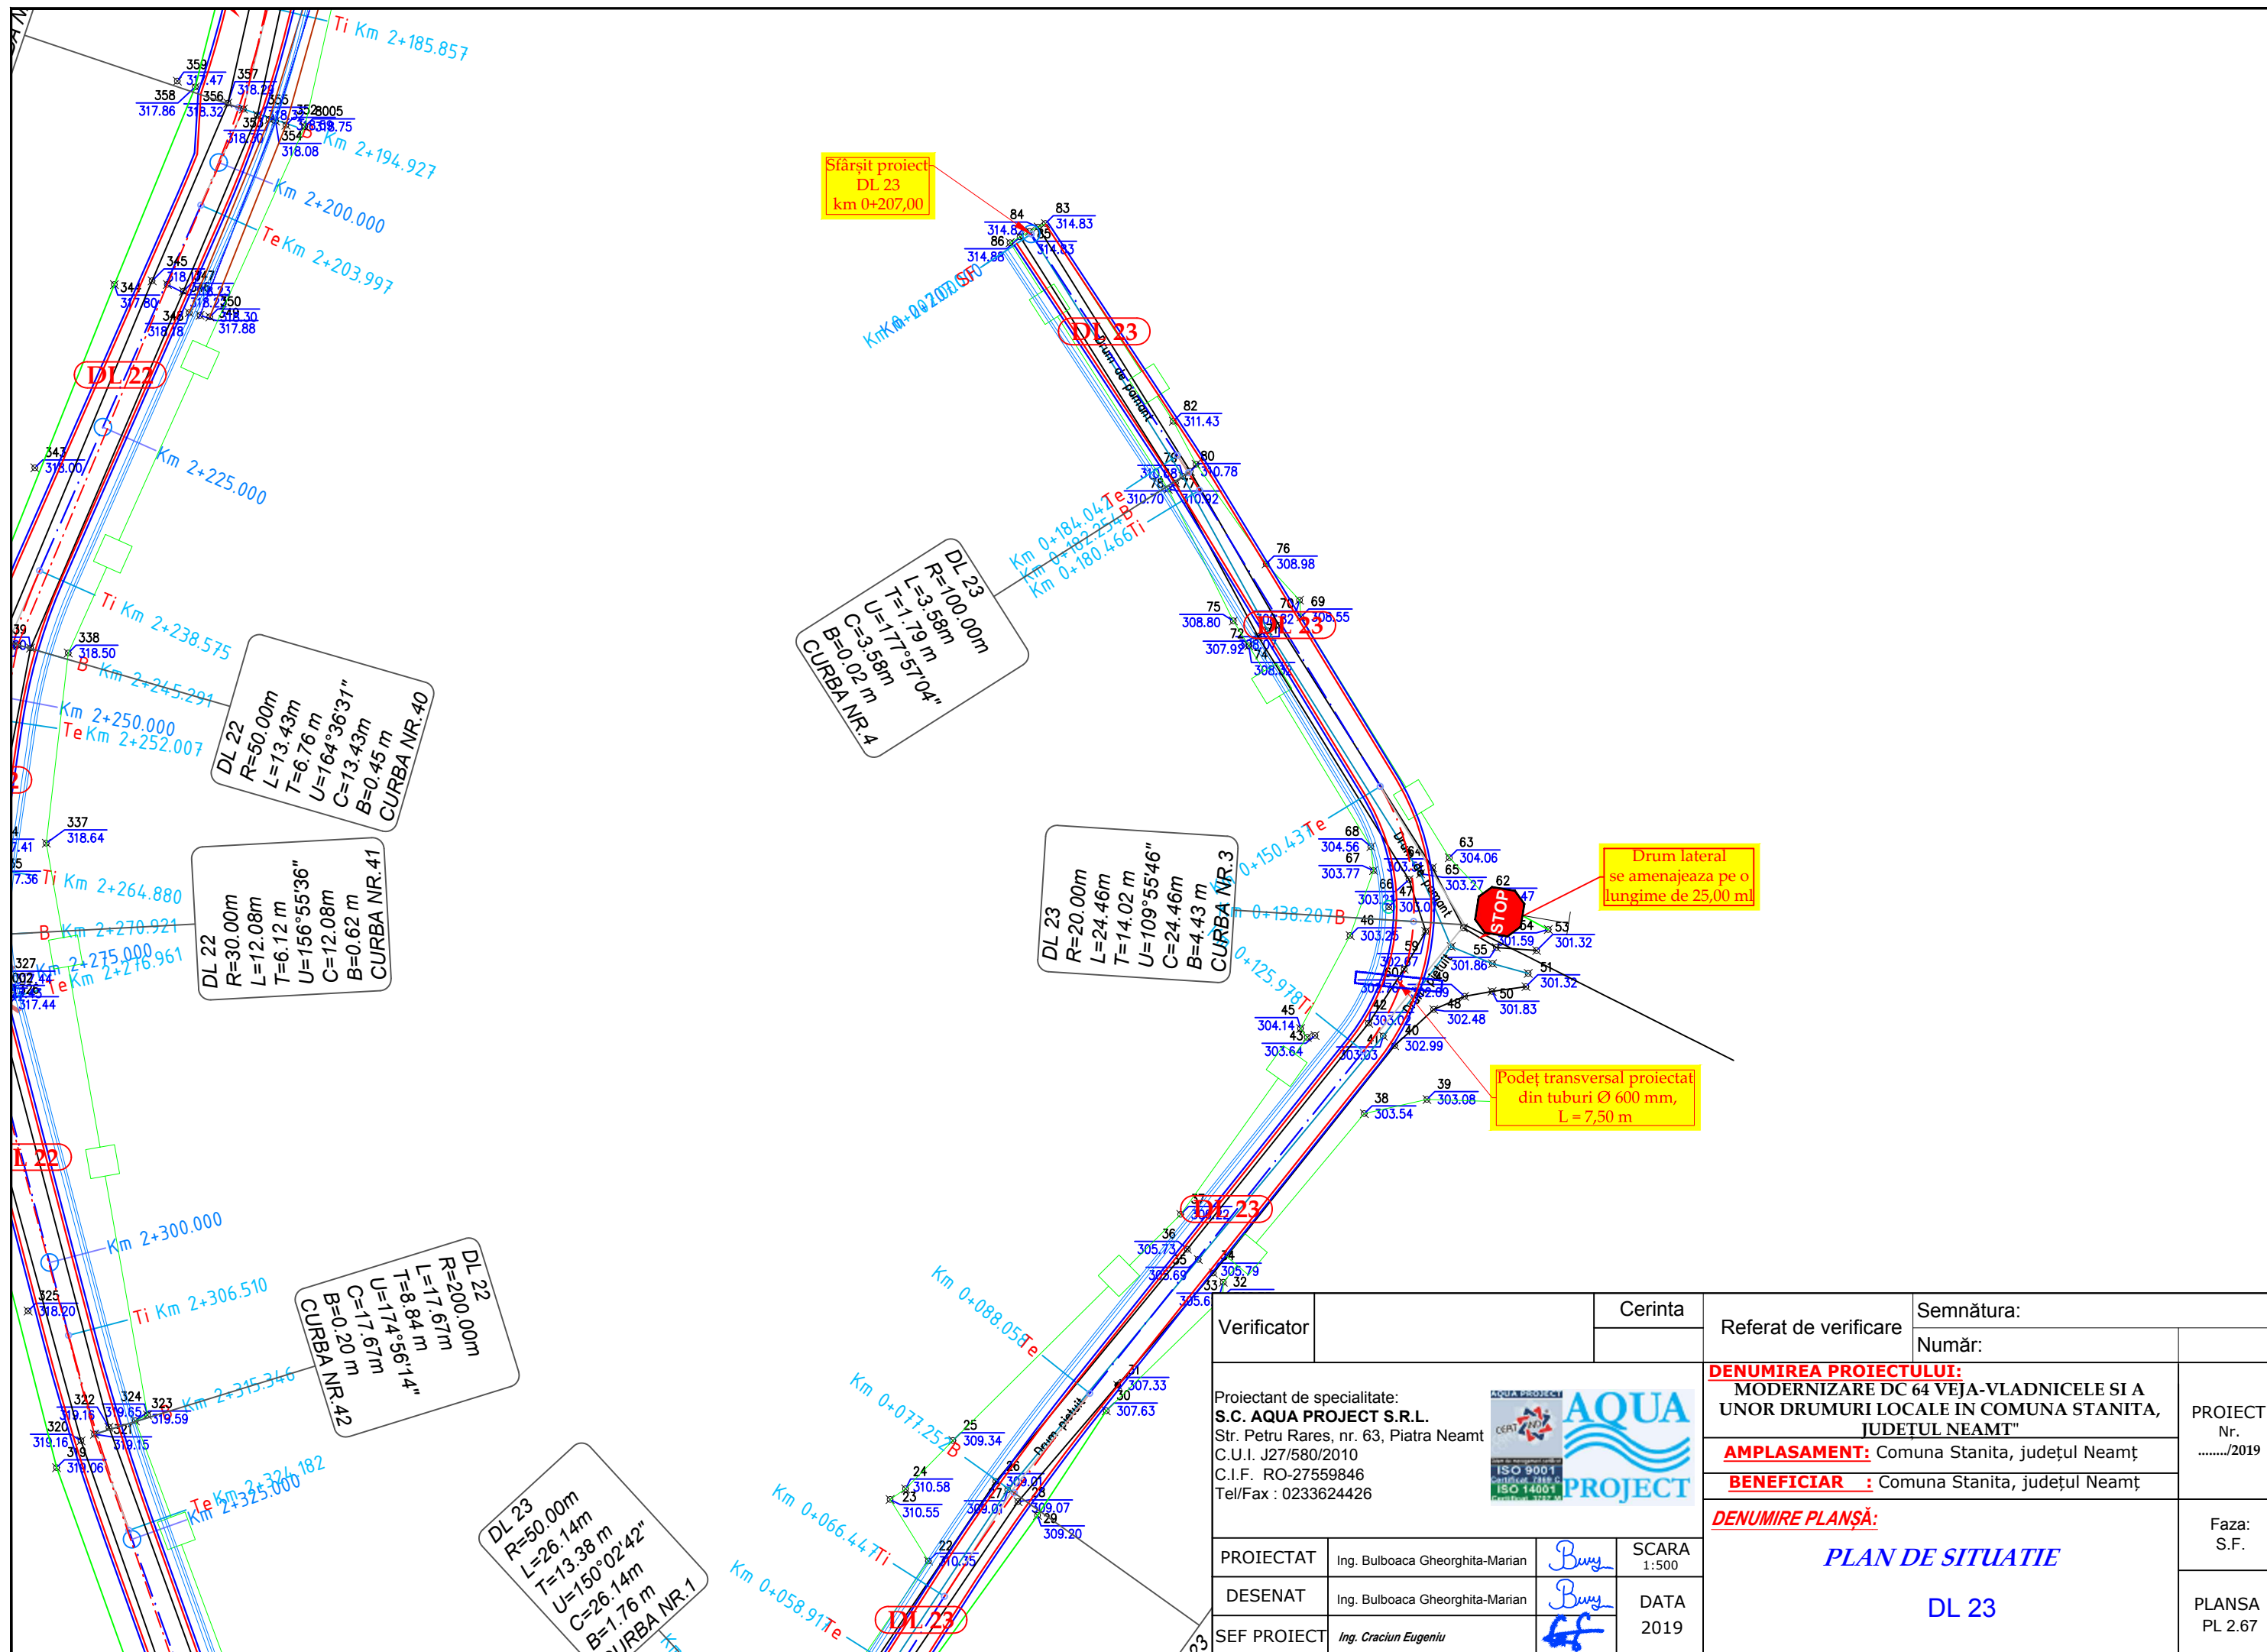

Verificator		Cerinta	Referat de verificare	Semnătura: Număr:
Proiectant de specialitate: S.C. AQUA PROJECT S.R.L. Str. Petru Rares, nr. 63, Piatra Neamt C.U.I. J27/580/2010 C.I.F. RO-27559846 Tel/Fax : 0233624426				DENUMIREA PROIECTULUI: MODERNIZARE DC 64 VEJA-VLADNICELE SI A UNOR DRUMURI LOCALE IN COMUNA STANITA, JUDEȚUL NEAMȚ AMPLASAMENT: Comuna Stanita, județul Neamț BENEFICIAR : Comuna Stanita, județul Neamț
PROIECTAT	Ing. Bulboaca Gheorghita-Marian	<i>Buly</i>	SCARA 1:500	Faza: S.F. PROIECT Nr./2019 PLANSA PL 2.67
DESENAT	Ing. Bulboaca Gheorghita-Marian	<i>Buly</i>	DATA 2019	
SEF PROIECT	Ing. Craciun Eugeniu	<i>EE</i>		
PLAN DE SITUATIE				DL 23

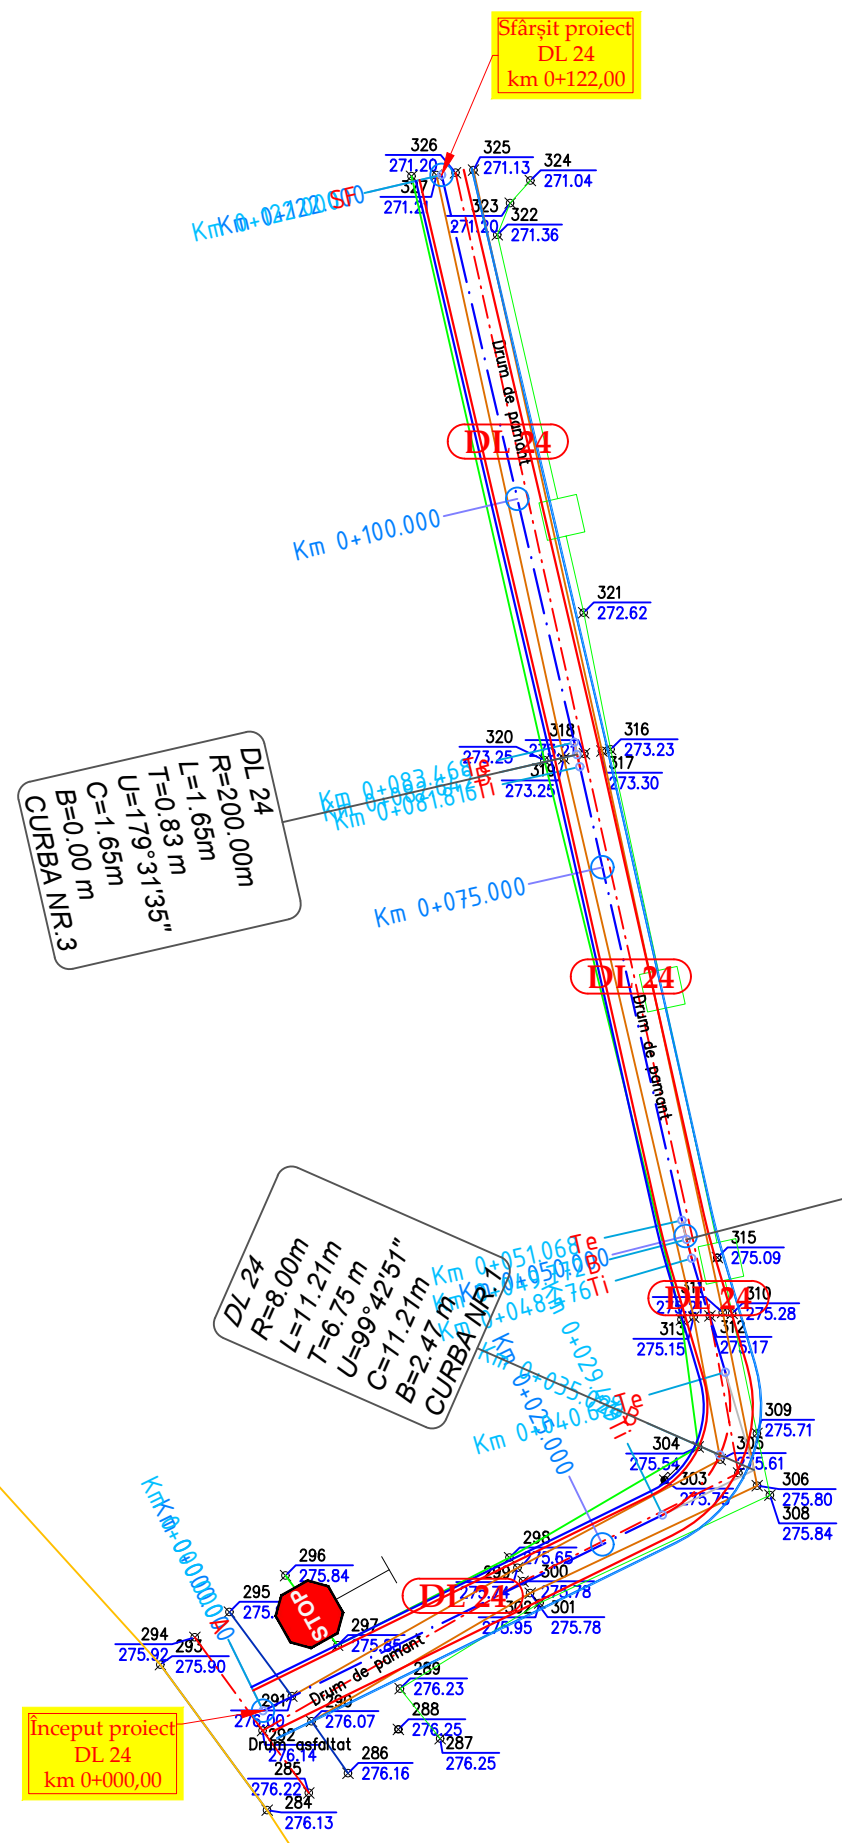

Verificator	Cerinta	Referat de verificare	Semnătura:	PROIECT Nr./2019
			Număr:	
Proiectant de specialitate: S.C. AQUA PROJECT S.R.L. Str. Petru Rares, nr. 63, Piatra Neamt C.U.I. J27/580/2010 C.I.F. RO-27559846 Tel/Fax : 0233624426		DENUMIREA PROIECTULUI: MODERNIZARE DC 64 VEJA-VLADNICELE SI A UNOR DRUMURI LOCALE IN COMUNA STANITA, JUDETUL NEAMT" AMPLASAMENT: Comuna Stanita, județul Neamț BENEFICIAR : Comuna Stanita, județul Neamț	DENUMIRE PLANȘĂ: PLAN DE SITUATIE DL 24	Faza: S.F. PLANSA PL 2.68
AQUA PROJECT ISO 9001 ISO 14001	PROIECTAT Ing. Bulboaca Gheorghita-Marian DESENAT Ing. Bulboaca Gheorghita-Marian SEF PROIECT Ing. Craciun Eugeniu			

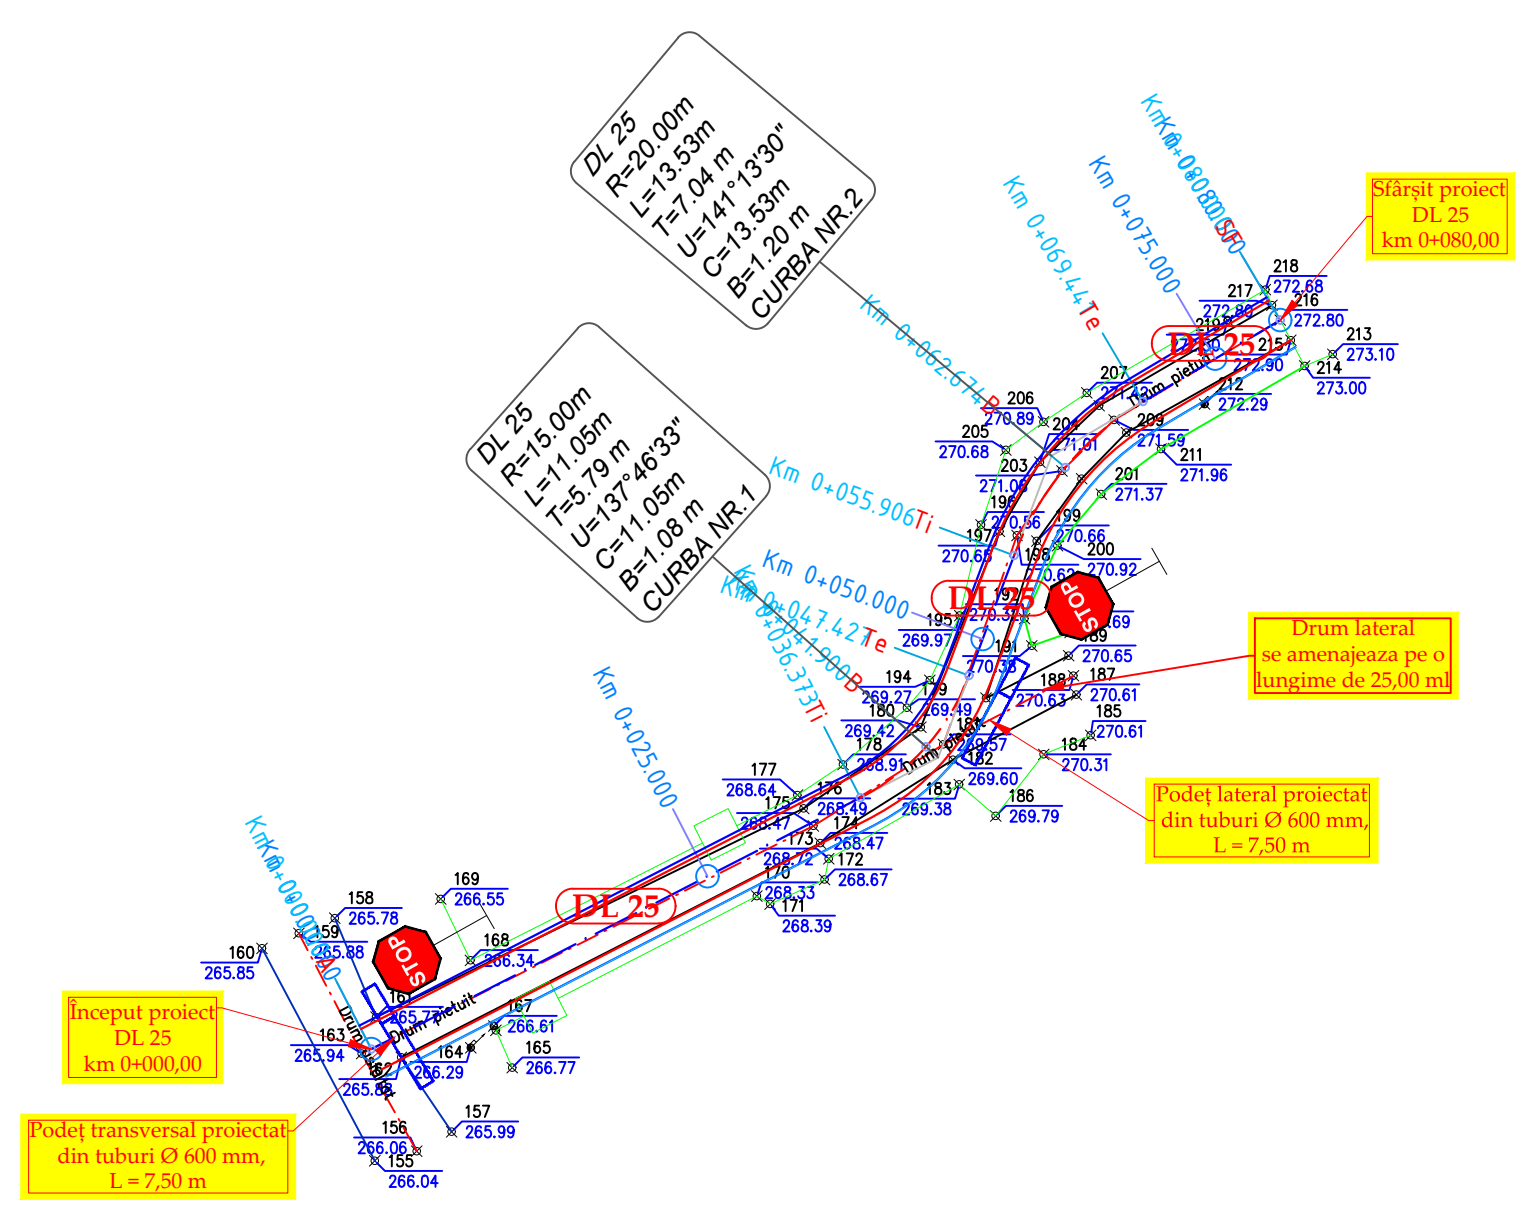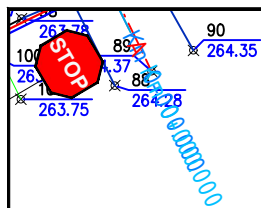

Început proiect
DL 25
km 0+000,00


Podet transversal proiectat
din tuburi Ø 600 mm,
L = 7,50 m

Șfârșit proiect
DL 25
km 0+080,00


Drum lateral
se amenajează pe o
lungime de 25,00 ml

Podet lateral proiectat
din tuburi Ø 600 mm,
L = 7,50 m


Verificator	Cerinta	Referat de verificare	Semnătura:	PROIECT Nr./2019
			Număr:	
Proiectant de specialitate: S.C. AQUA PROJECT S.R.L. Str. Petru Rares, nr. 63, Piatra Neamt C.U.I. J27/580/2010 C.I.F. RO-27559846 Tel/Fax : 0233624426			DENUMIREA PROIECTULUI: MODERNIZARE DC 64 VEJA-VLADNICELE SI A UNOR DRUMURI LOCALE IN COMUNA STANITA, JUDETUL NEAMT"	
			AMPLASAMENT: Comuna Stanita, județul Neamț BENEFICIAR : Comuna Stanita, județul Neamț	
		DENUMIRE PLANȘĂ: <p style="text-align: center;"><i>PLAN DE SITUATIE</i></p> <p style="text-align: center;">DL 25</p>		Faza: S.F.
PROIECTAT	Ing. Bulboaca Gheorghita-Marian		SCARA 1:500	PLANSA PL 2.69
DESENAT	Ing. Bulboaca Gheorghita-Marian		DATA 2019	
SEF PROIECT	Ing. Craciun Eugeniu			

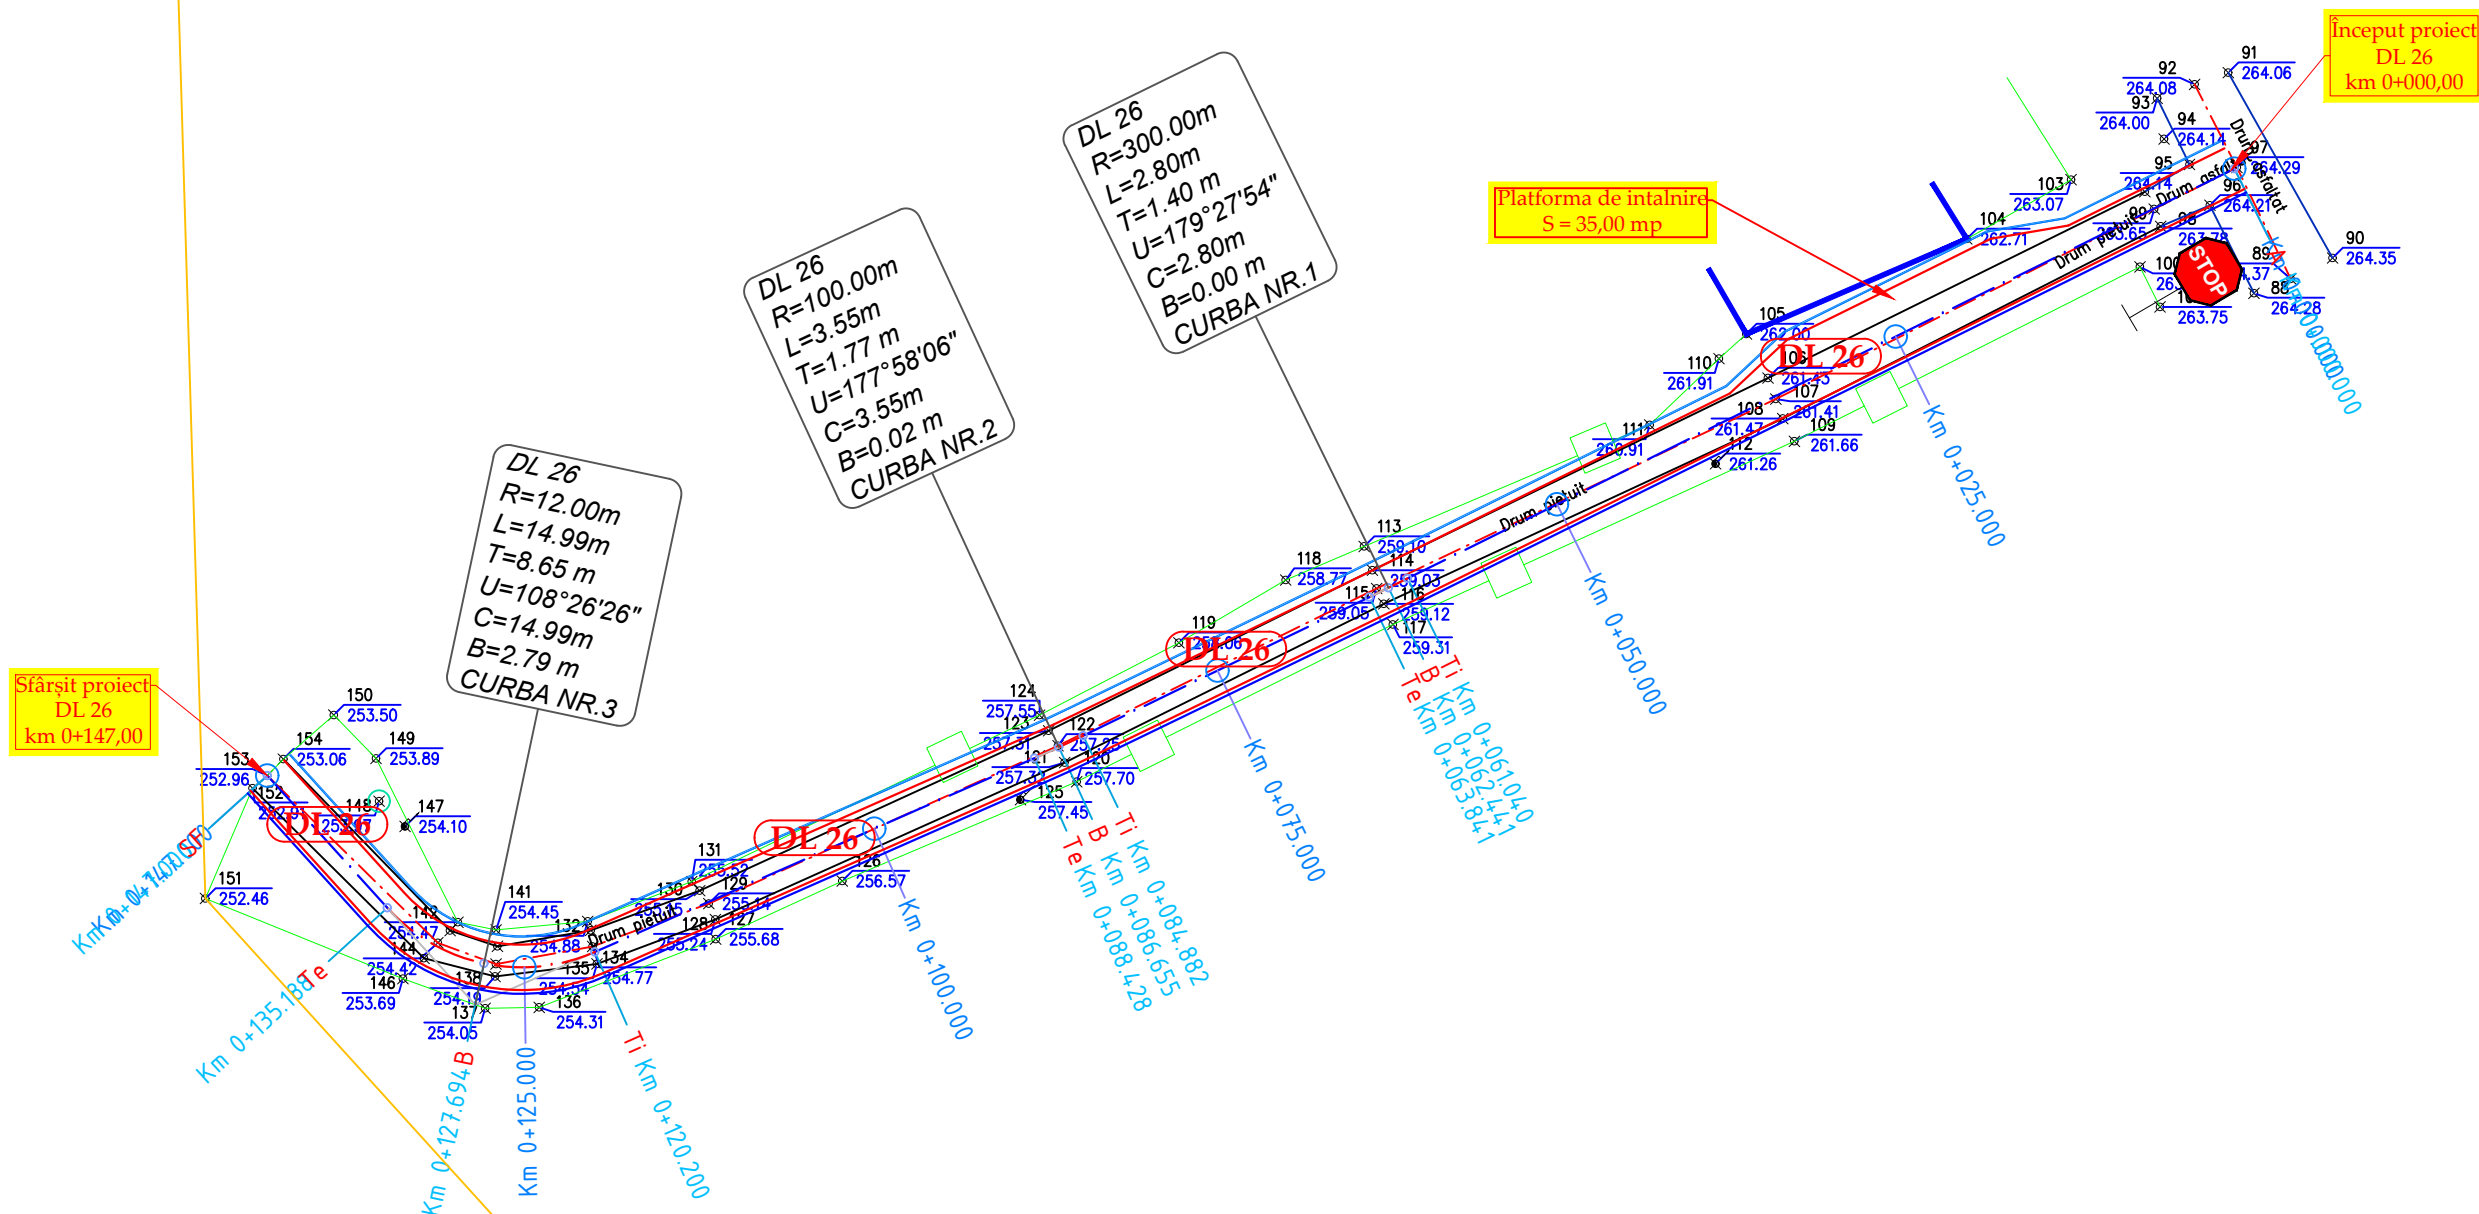

Verificator	Cerinta	Referat de verificare	Semnătura:	PROIECT Nr./2019
			Număr:	
Proiectant de specialitate: S.C. AQUA PROJECT S.R.L. Str. Petru Rares, nr. 63, Piatra Neamt C.U.I. J27/580/2010 C.I.F. RO-27559846 Tel/Fax : 0233624426		DENUMIREA PROIECTULUI: MODERNIZARE DC 64 VEJA-VLADNICELE SI A UNOR DRUMURI LOCALE IN COMUNA STANITA, JUDEȚUL NEAMȚ AMPLASAMENT: Comuna Stanita, județul Neamț BENEFICIAR : Comuna Stanita, județul Neamț		Faza: S.F.
		DENUMIRE PLANȘĂ: PLAN DE SITUATIE DL 26		
PROIECTAT	Ing. Bulboaca Gheorghita-Marian	<i>Buly</i>	SCARA 1:500	PLANSĂ PL 2.70
DESENAT	Ing. Bulboaca Gheorghita-Marian	<i>Buly</i>	DATA 2019	
SEF PROIECT	Ing. Craciun Eugeniu	<i>EE</i>		

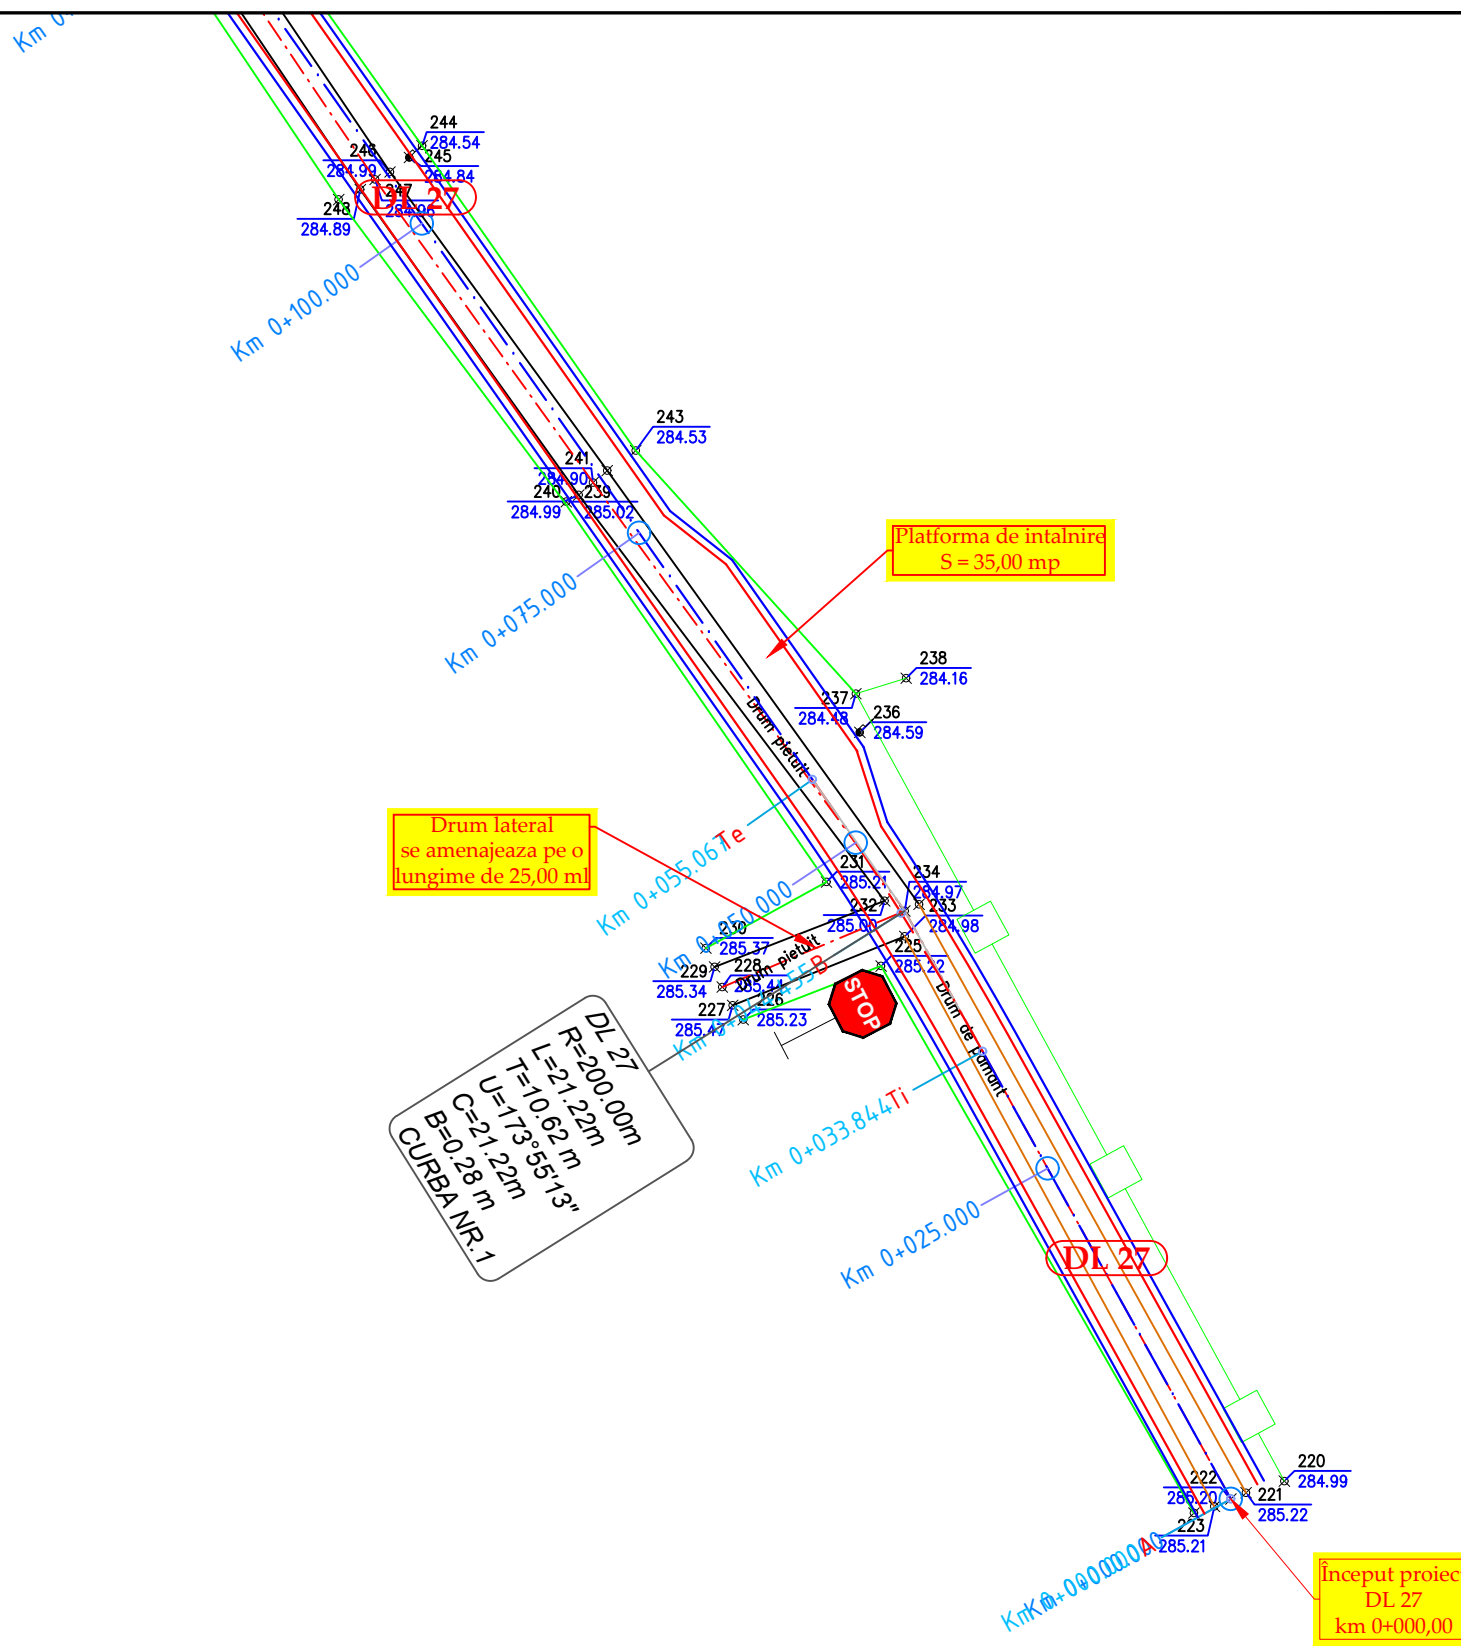


Verificator		Cerinta	Referat de verificare	Semnătura:	
				Număr:	
Proiectant de specialitate: S.C. AQUA PROJECT S.R.L. Str. Petru Rares, nr. 63, Piatra Neamt C.U.I. J27/580/2010 C.I.F. RO-27559846 Tel/Fax : 0233624426			DENUMIREA PROIECTULUI: MODERNIZARE DC 64 VEJA-VLADNICELE SI A UNOR DRUMURI LOCALE IN COMUNA STANITA, JUDEȚUL NEAMȚ AMPLASAMENT: Comuna Stanita, județul Neamț BENEFICIAR : Comuna Stanita, județul Neamț		PROIECT Nr./2019
PROIECTAT Ing. Bulboaca Gheorghita-Marian <i>Buly</i> DESEMAT Ing. Bulboaca Gheorghita-Marian <i>Buly</i> SEF PROIECT Ing. Craciun Eugeniu <i>EE</i>			SCARA 1:500 DATA 2019	DENUMIRE PLANȘĂ: PLAN DE SITUATIE DL 27	
					Faza: S.F. PLANSA PL 2.71

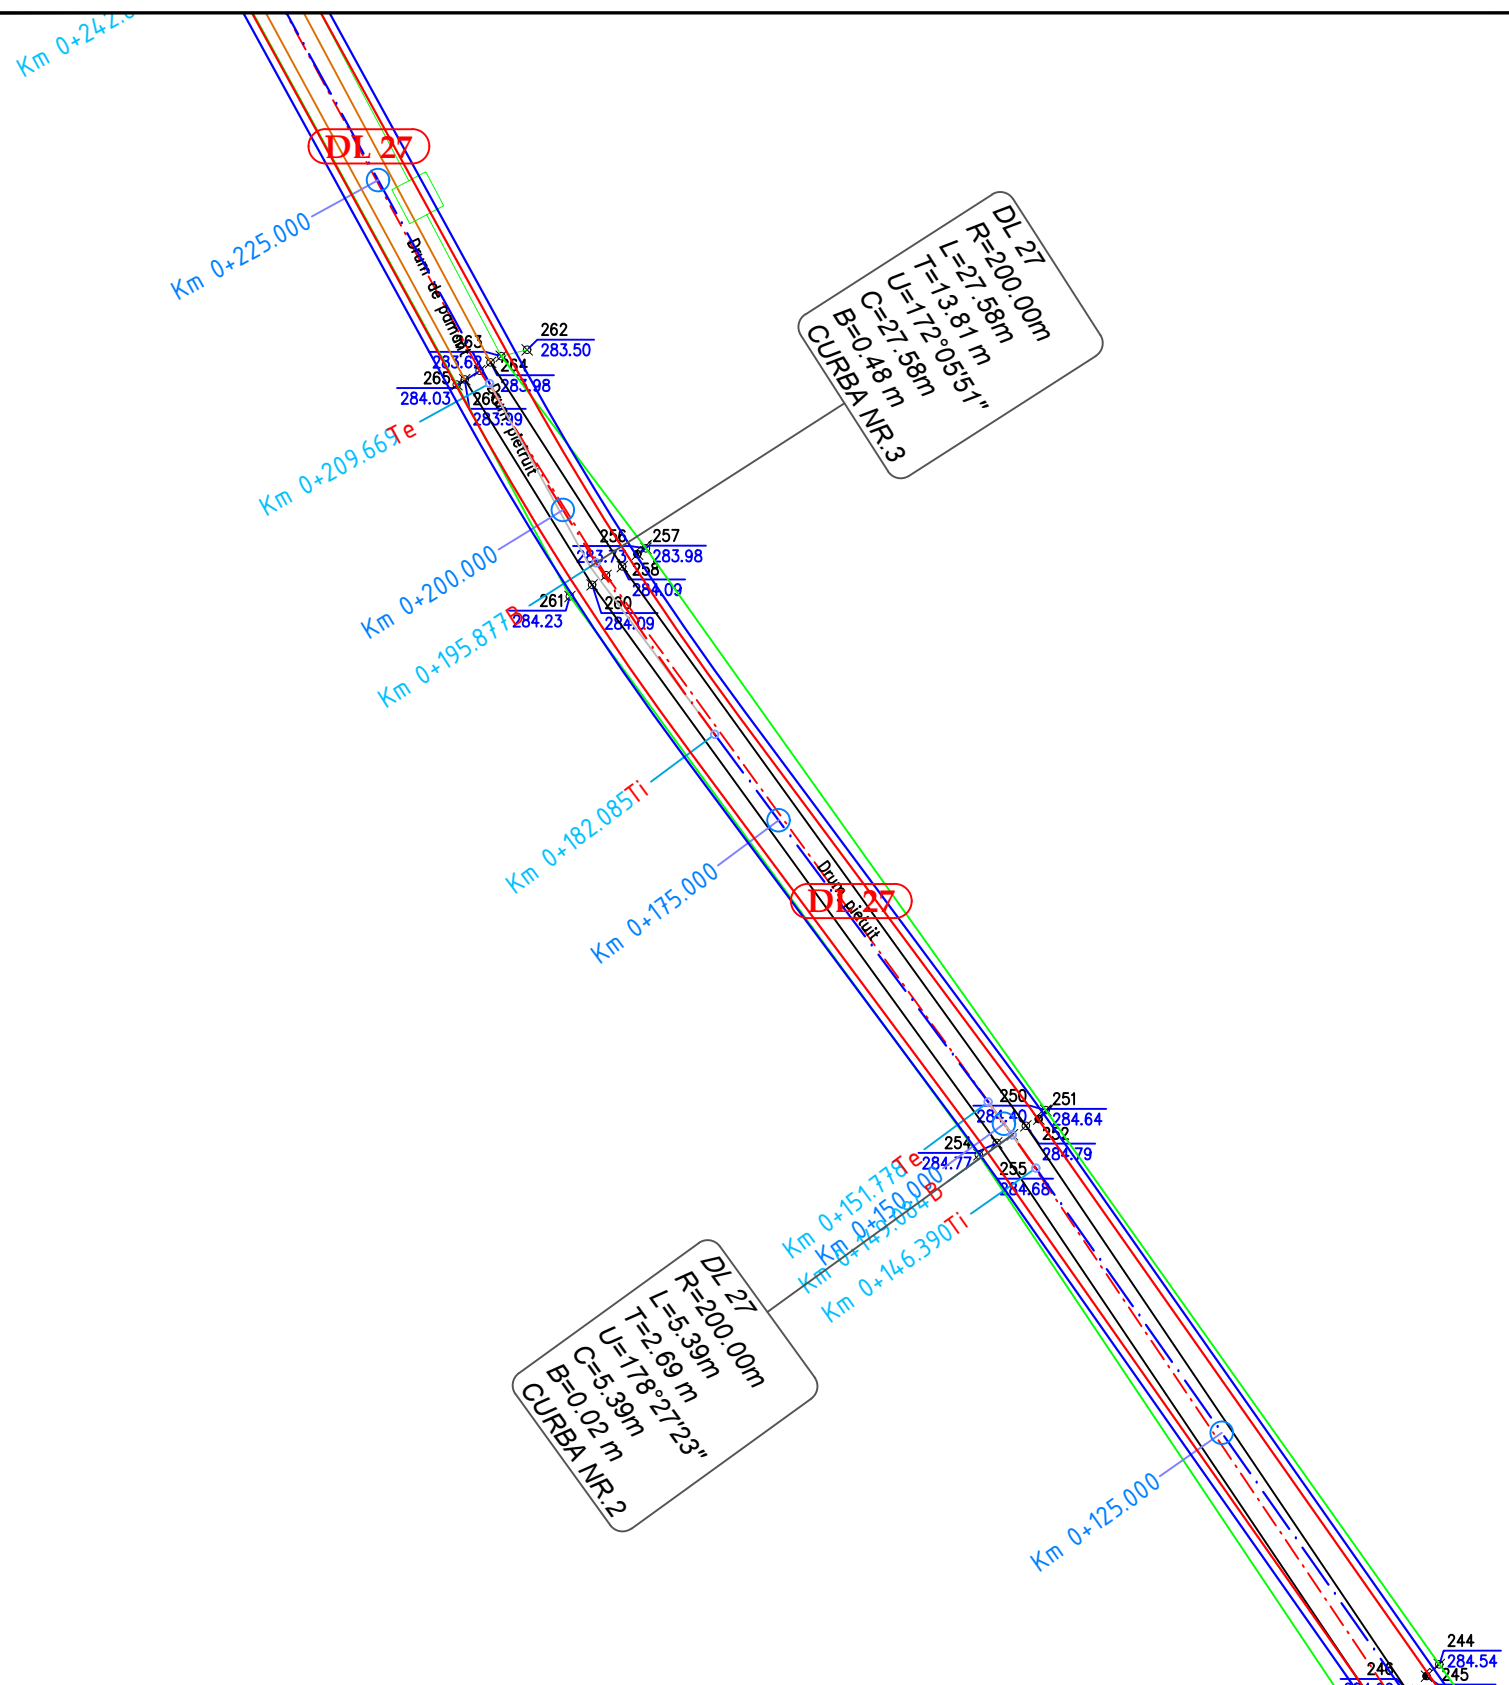



Verificator		Cerinta	Referat de verificare	Semnătura:	
				Număr:	
Proiectant de specialitate: S.C. AQUA PROJECT S.R.L. Str. Petru Rares, nr. 63, Piatra Neamt C.U.I. J27/580/2010 C.I.F. RO-27559846 Tel/Fax : 0233624426			DENUMIREA PROIECTULUI: MODERNIZARE DC 64 VEJA-VLADNICELE SI A UNOR DRUMURI LOCALE IN COMUNA STANITA, JUDETUL NEAMȚ AMPLASAMENT: Comuna Stanita, județul Neamț BENEFICIAR : Comuna Stanita, județul Neamț	PROIECT Nr./2019	
PROIECTAT	Ing. Bulboaca Gheorghita-Marian	<i>Buly</i>	SCARA	Faza:	
DESENAT	Ing. Bulboaca Gheorghita-Marian	<i>Buly</i>	1:500	S.F.	
SEF PROIECT	Ing. Craciun Eugeniu	<i>EE</i>	DATA	PLAN DE SITUATIE DL 27	
			2019		

Sfârșit proiect
DL 27
km 0+298,00

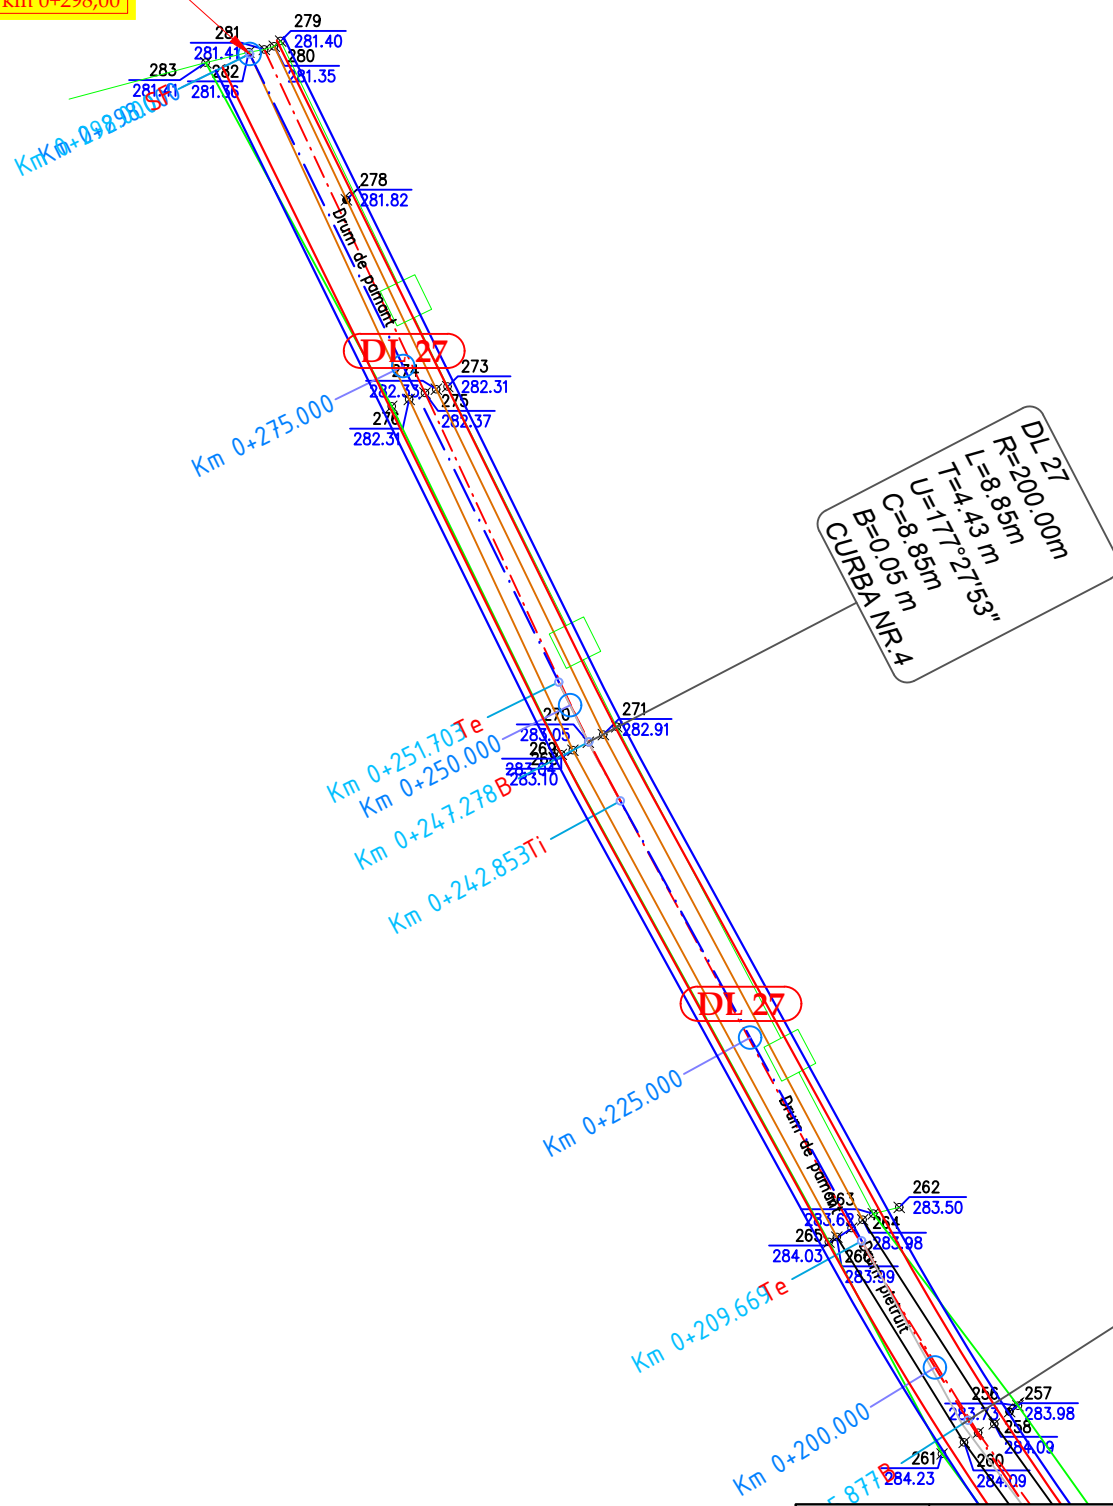


Verificator		Cerinta	Referat de verificare	Semnătura: Număr:
Proiectant de specialitate: S.C. AQUA PROJECT S.R.L. Str. Petru Rares, nr. 63, Piatra Neamt C.U.I. J27/580/2010 C.I.F. RO-27559846 Tel/Fax : 0233624426				DENUMIREA PROIECTULUI: MODERNIZARE DC 64 VEJA-VLADNICELE SI A UNOR DRUMURI LOCALE IN COMUNA STANITA, JUDETUL NEAMȚ AMPLASAMENT: Comuna Stanita, județul Neamț BENEFICIAR : Comuna Stanita, județul Neamț
PROIECTAT	Ing. Bulboaca Gheorghita-Marian		SCARA 1:500	Faza: S.F. PLANSA PL 2.73
DESENAT	Ing. Bulboaca Gheorghita-Marian		DATA 2019	
SEF PROIECT	Ing. Craciun Eugeniu			


DENUMIRE PLANȘĂ:
PLAN DE SITUATIE
DL 27

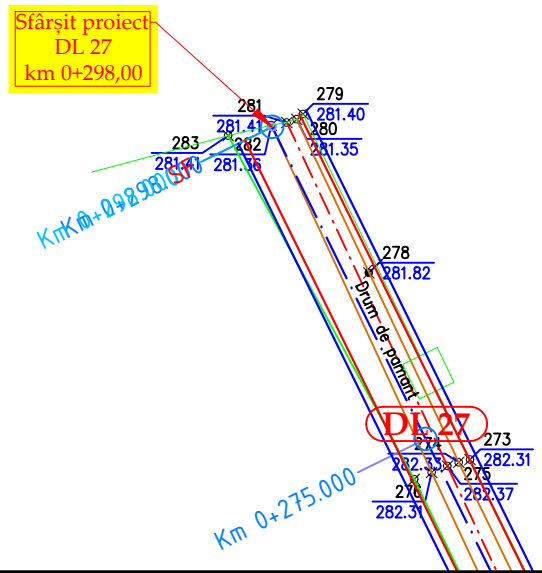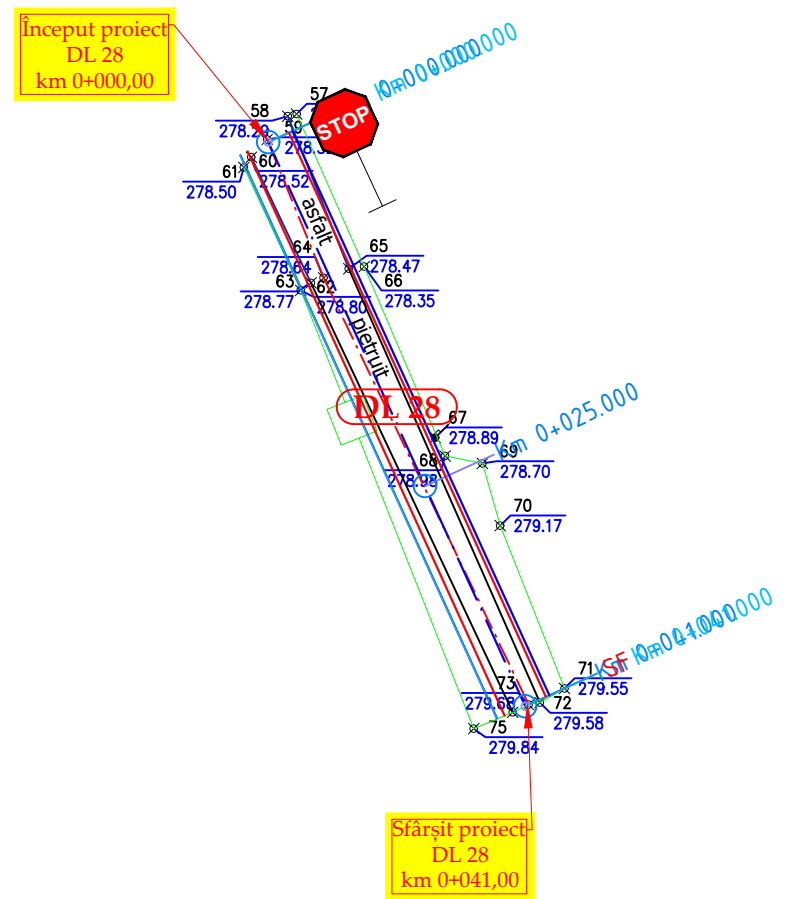


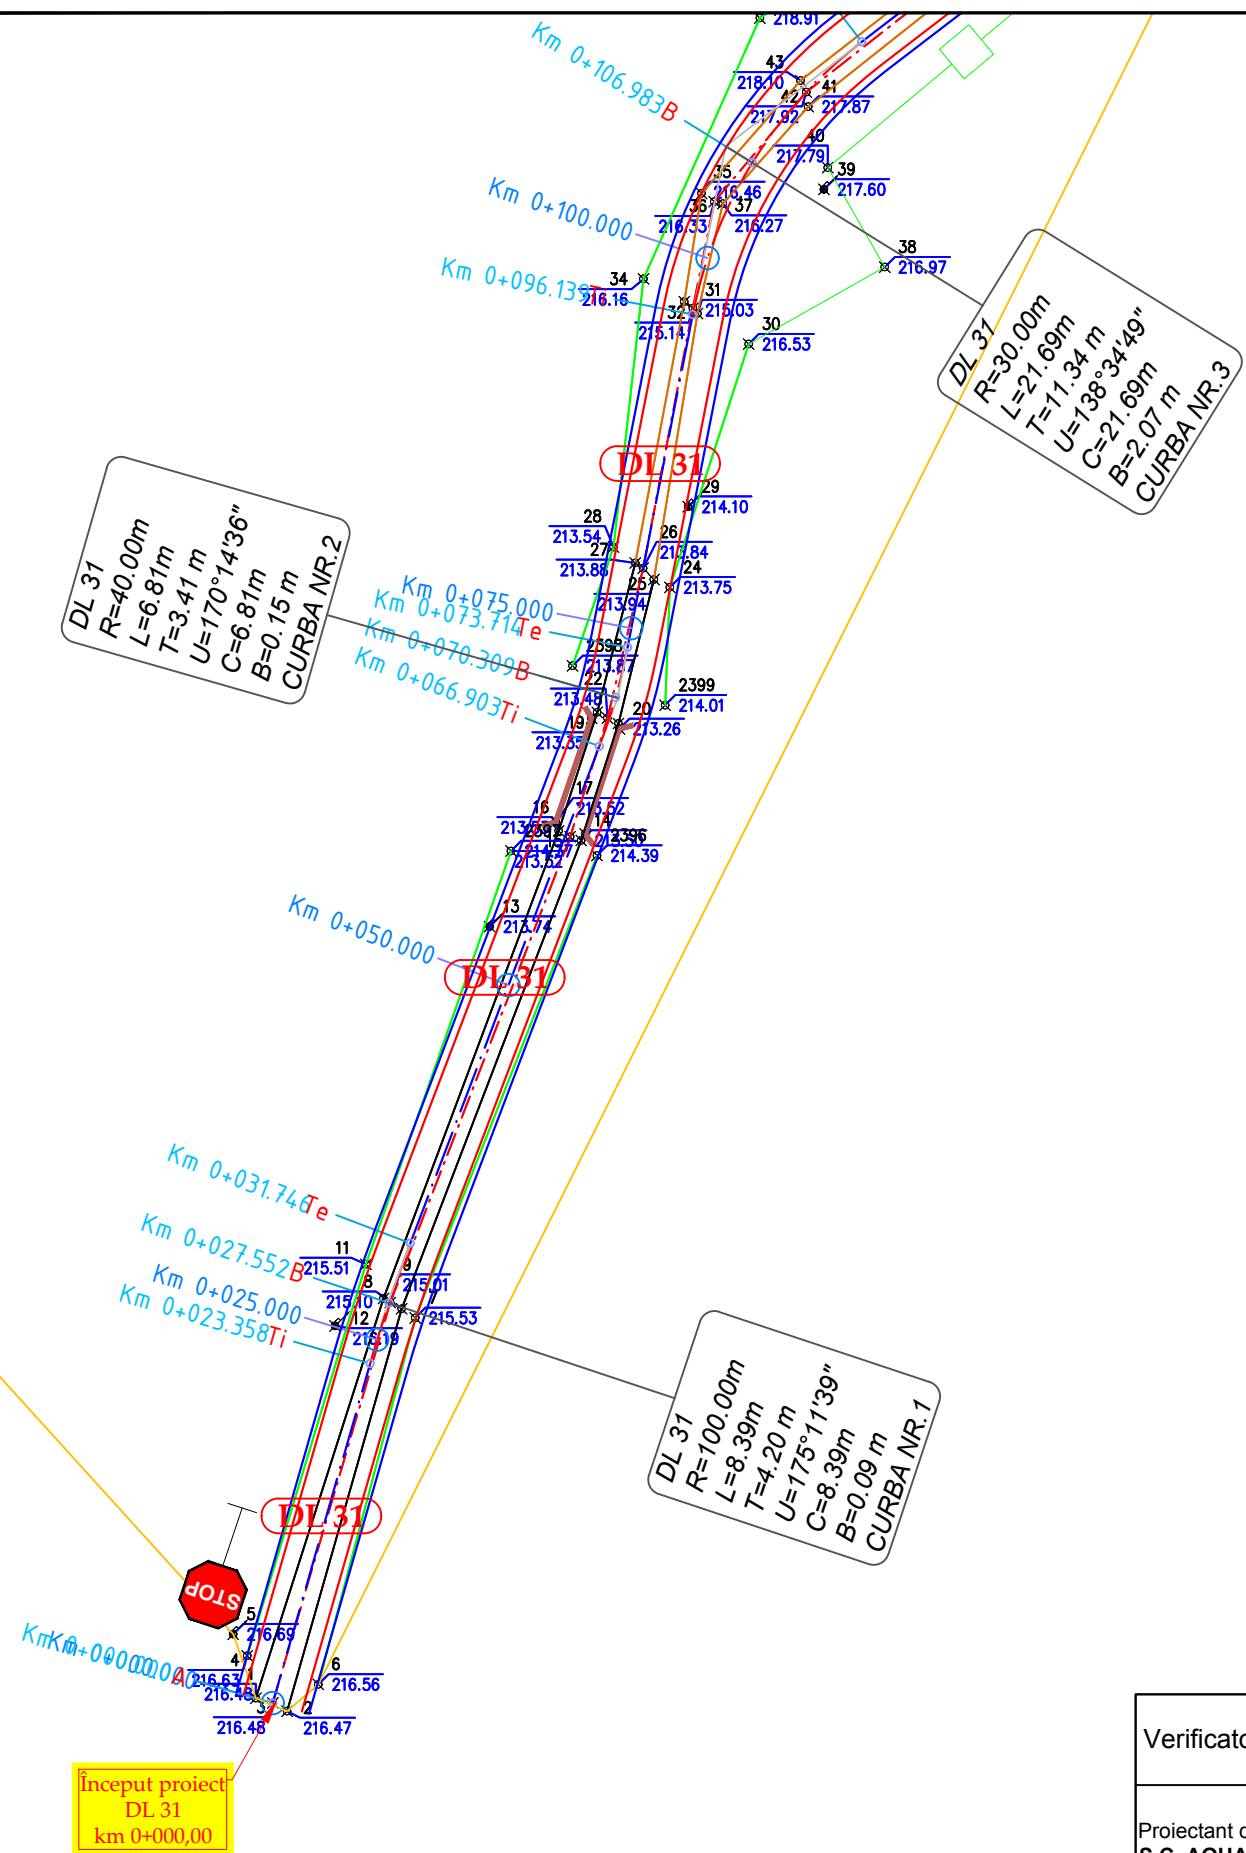
Verificator	Cerinta	Referat de verificare	Semnătura:	PROIECT Nr./2019
			Număr:	
Proiectant de specialitate: S.C. AQUA PROJECT S.R.L. Str. Petru Rares, nr. 63, Piatra Neamt C.U.I. J27/580/2010 C.I.F. RO-27559846 Tel/Fax : 0233624426		DENUMIREA PROIECTULUI: MODERNIZARE DC 64 VEJA-VLADNICELE SI A UNOR DRUMURI LOCALE IN COMUNA STANITA, JUDETUL NEAMT"		Faza: S.F.
		AMPLASAMENT: Comuna Stanita, județul Neamț BENEFICIAR : Comuna Stanita, județul Neamț		
PROIECTAT	Ing. Bulboaca Gheorghita-Marian	PLAN DE SITUATIE		PLANSĂ PL 2.74
DESENAT	Ing. Bulboaca Gheorghita-Marian			
SEF PROIECT	Ing. Craciun Eugeniu			
		SCARA 1:500		
		DATA 2019		

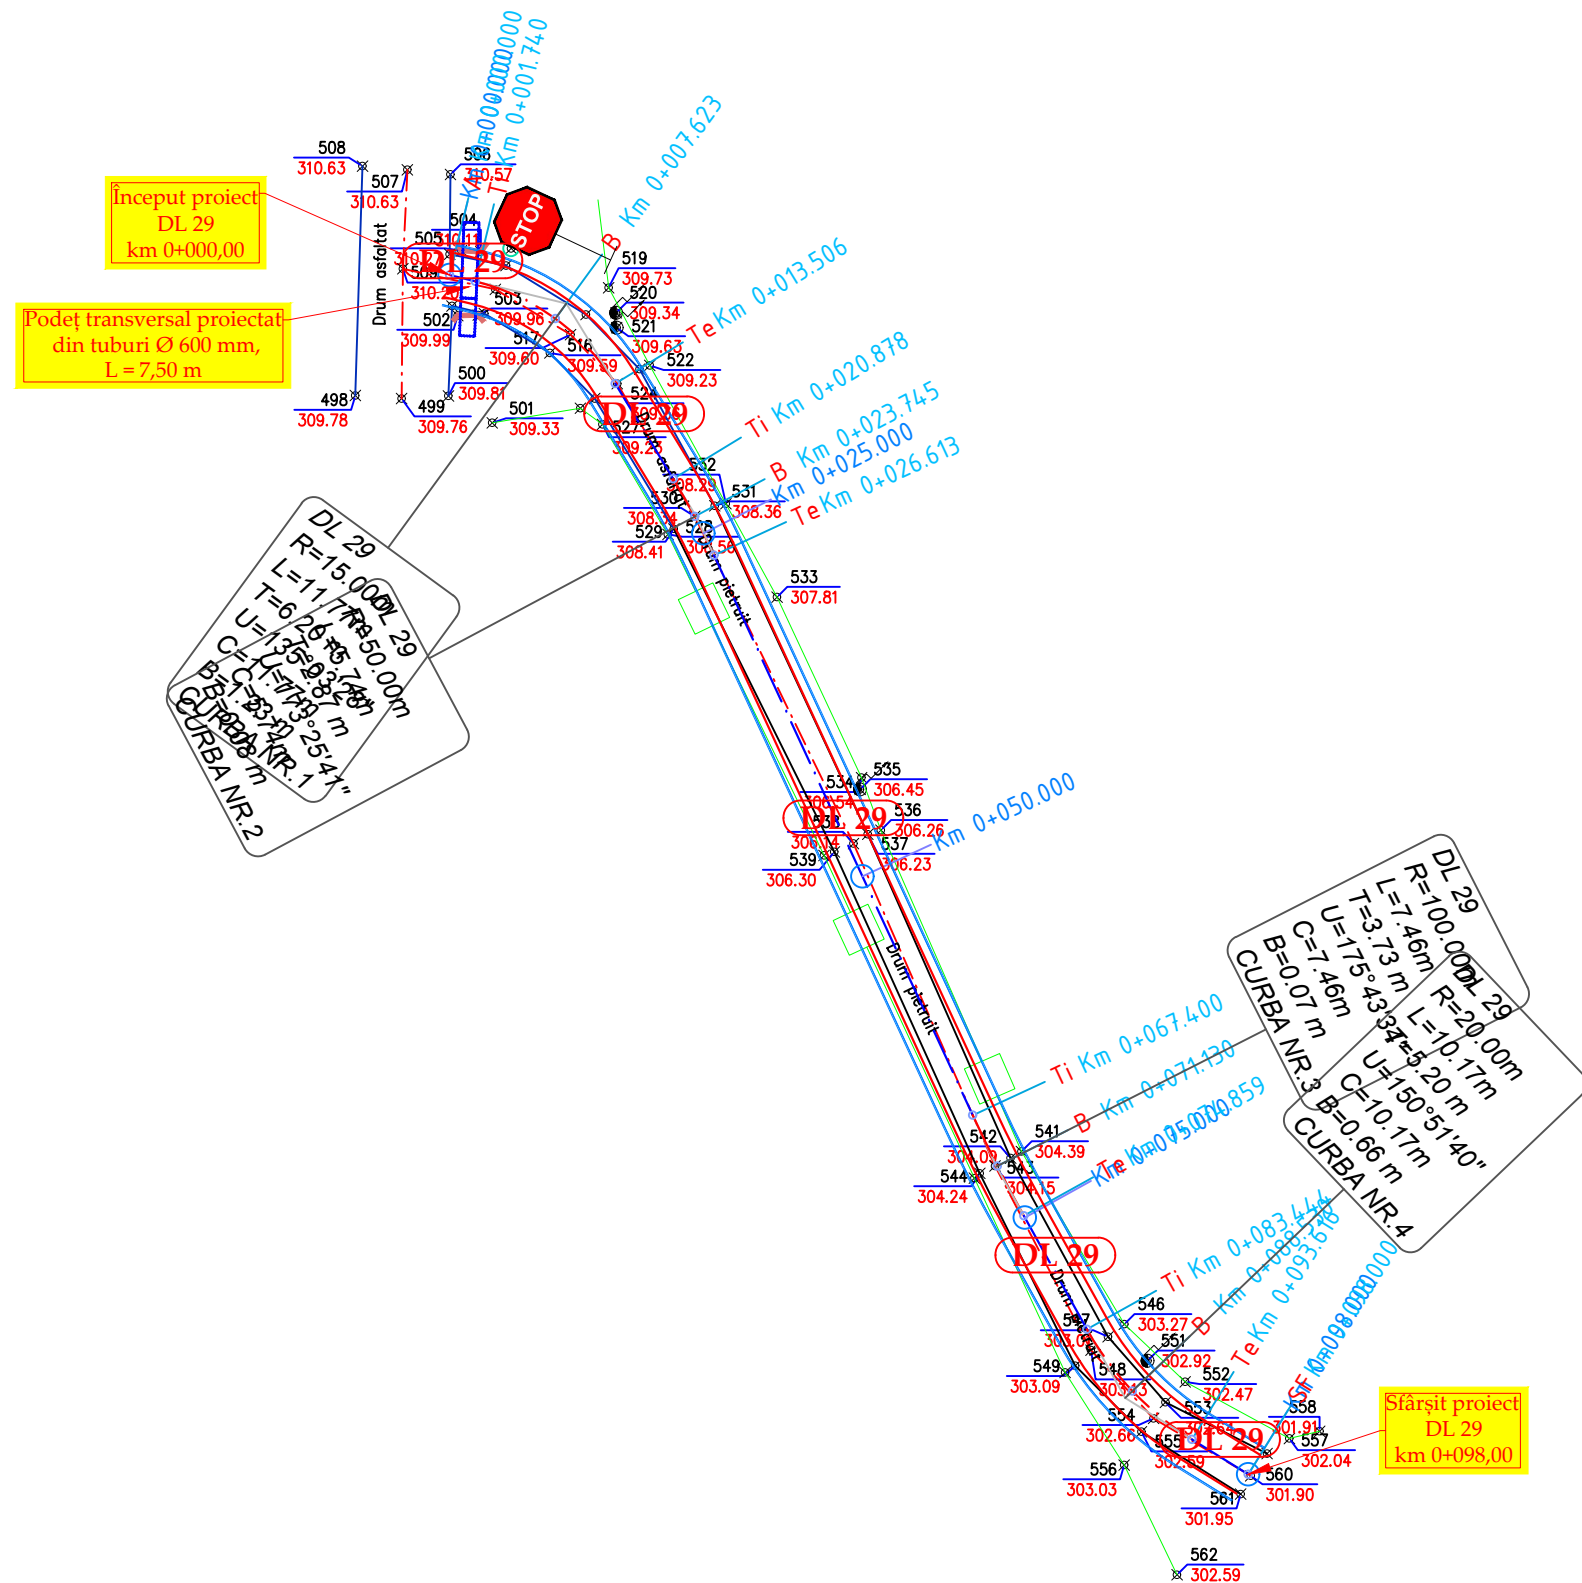


Verificator	Cerinta	Referat de verificare	Semnătura:	PROIECT Nr./2019
			Număr:	
Proiectant de specialitate: S.C. AQUA PROJECT S.R.L. Str. Petru Rareș, nr. 63, Piatra Neamț C.U.I. J27/580/2010 C.I.F. RO-27559846 Tel/Fax : 0233624426		DENUMIREA PROIECTULUI: MODERNIZARE DC 64 VEJA-VLADNICELE SI A UNOR DRUMURI LOCALE IN COMUNA STANITA, JUDEȚUL NEAMȚ AMPLASAMENT: Comuna Stanita, județul Neamț BENEFICIAR : Comuna Stanita, județul Neamț		Faza: S.F.
AQUA PROJECT ISO 9001 ISO 14001		DENUMIRE PLANȘĂ: PLAN DE SITUATIE DL 29		
PROIECTAT	Ing. Bulboaca Gheorghita-Marian	SCARA 1:500		PLANSA PL 2.75
DESENAT	Ing. Bulboaca Gheorghita-Marian	DATA 2019		
SEF PROIECT	Ing. Craciun Eugeniu			

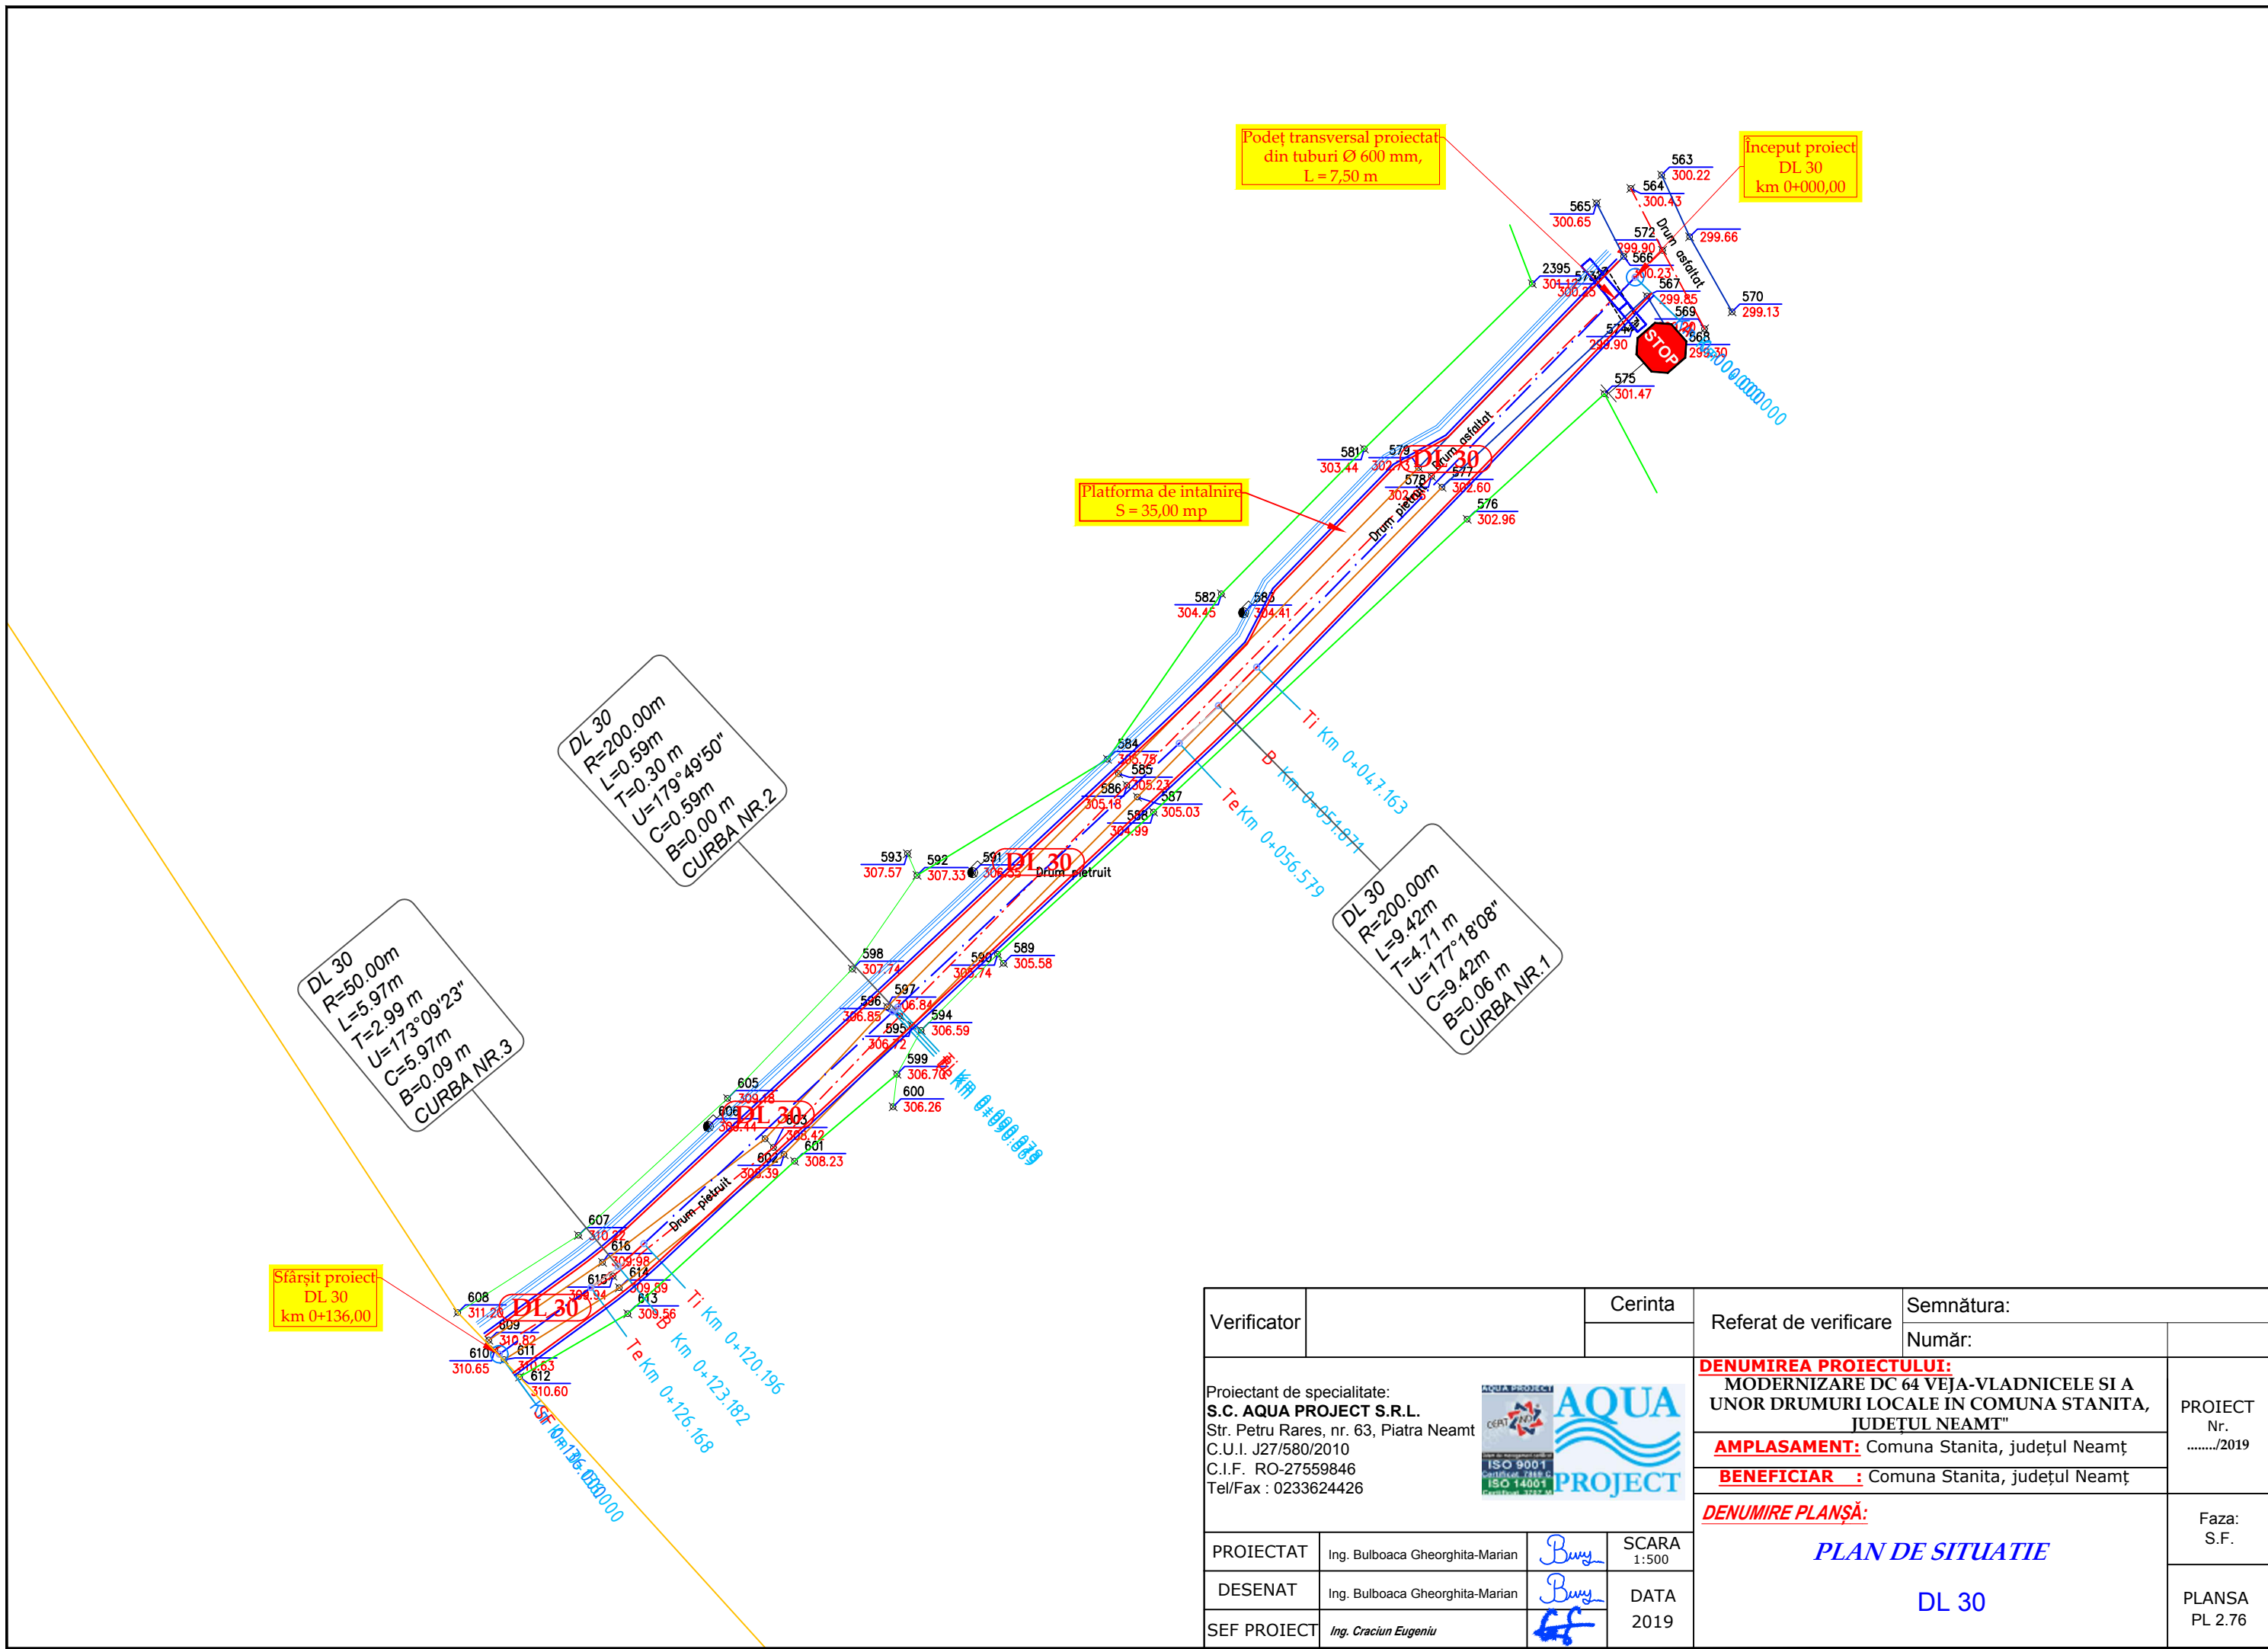


Verificator	Cerinta	Referat de verificare	Semnătura:	PROIECT Nr./2019
			Număr:	
Proiectant de specialitate: S.C. AQUA PROJECT S.R.L. Str. Petru Rares, nr. 63, Piatra Neamt C.U.I. J27/580/2010 C.I.F. RO-27559846 Tel/Fax : 0233624426			DENUMIREA PROIECTULUI: MODERNIZARE DC 64 VEJA-VLADNICELE SI A UNOR DRUMURI LOCALE IN COMUNA STANITA, JUDEȚUL NEAMȚ	
PROIECTAT Ing. Bulboaca Gheorghita-Marian <i>Buly</i> SCARA 1:500 DESENAT Ing. Bulboaca Gheorghita-Marian <i>Buly</i> DATA 2019 SEF PROIECT Ing. Craciun Eugeniu <i>EE</i>			AMPLASAMENT: Comuna Stanita, județul Neamț BENEFICIAR : Comuna Stanita, județul Neamț DENUMIRE PLANȘĂ: PLAN DE SITUATIE DL 30	
				PLANSĂ PL 2.76




Verificator		Cerinta	Referat de verificare	Semnătura: Număr:	
Proiectant de specialitate: S.C. AQUA PROJECT S.R.L. Str. Petru Rares, nr. 63, Piatra Neamt C.U.I. J27/580/2010 C.I.F. RO-27559846 Tel/Fax : 0233624426			DENUMIREA PROIECTULUI: MODERNIZARE DC 64 VEJA-VLADNICELE SI A UNOR DRUMURI LOCALE IN COMUNA STANITA, JUDETUL NEAMT" AMPLASAMENT: Comuna Stanita, județul Neamț BENEFICIAR : Comuna Stanita, județul Neamț DENUMIRE PLANȘĂ: PLAN DE SITUATIE DL 31	PROIECT Nr./2019	Faza: S.F.
PROIECTAT	Ing. Bulboaca Gheorghita-Marian		SCARA 1:500		
DESENAT	Ing. Bulboaca Gheorghita-Marian		DATA 2019		
SEF PROIECT	Ing. Craciun Eugeniu				PLANSA PL 2.77

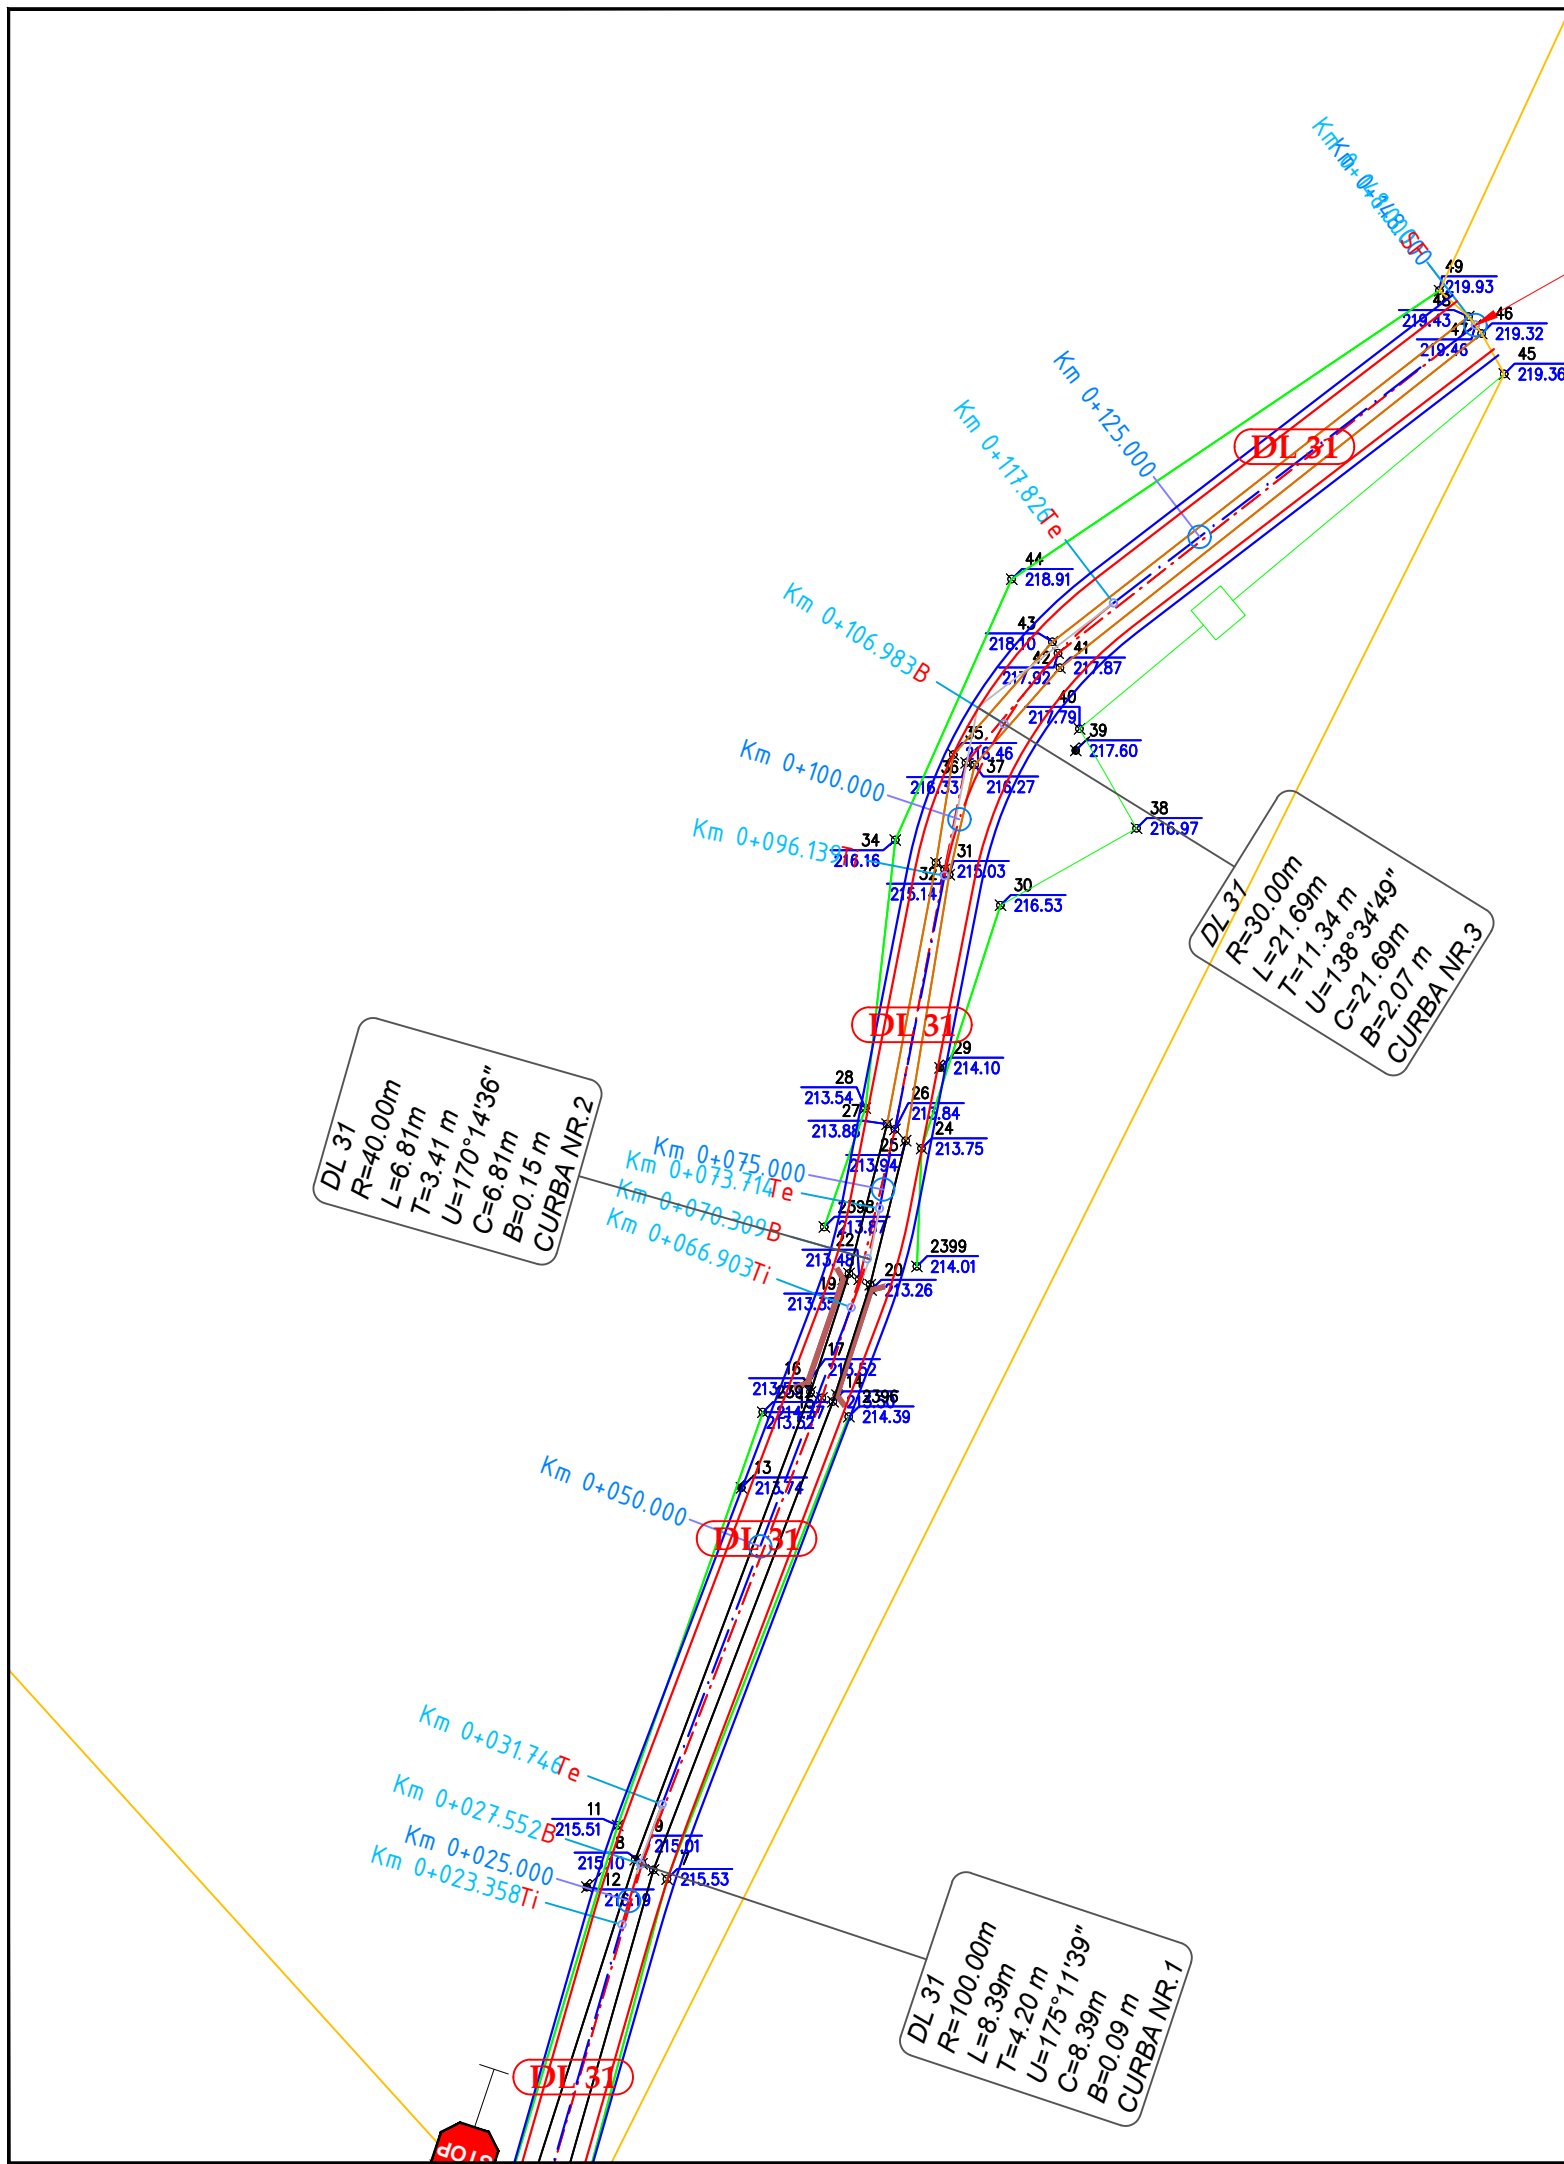

Verificator		Cerinta	Referat de verificare	Semnătura: Număr:	
Proiectant de specialitate: S.C. AQUA PROJECT S.R.L. Str. Petru Rares, nr. 63, Piatra Neamt C.U.I. J27/580/2010 C.I.F. RO-27559846 Tel/Fax : 0233624426			DENUMIREA PROIECTULUI: MODERNIZARE DC 64 VEJA-VLADNICELE SI A UNOR DRUMURI LOCALE IN COMUNA STANITA, JUDETUL NEAMȚ		PROIECT Nr./2019
			AMPLASAMENT: Comuna Stanita, județul Neamț		
			BENEFICIAR : Comuna Stanita, județul Neamț		Faza: S.F.
			DENUMIRE PLANȘĂ: PLAN DE SITUATIE		
PROIECTAT	Ing. Bulboaca Gheorghita-Marian		SCARA 1:500		
DESENAT	Ing. Bulboaca Gheorghita-Marian		DATA 2019	DL 31	PLANSA PL 2.78
SEF PROIECT	Ing. Craciun Eugeniu				

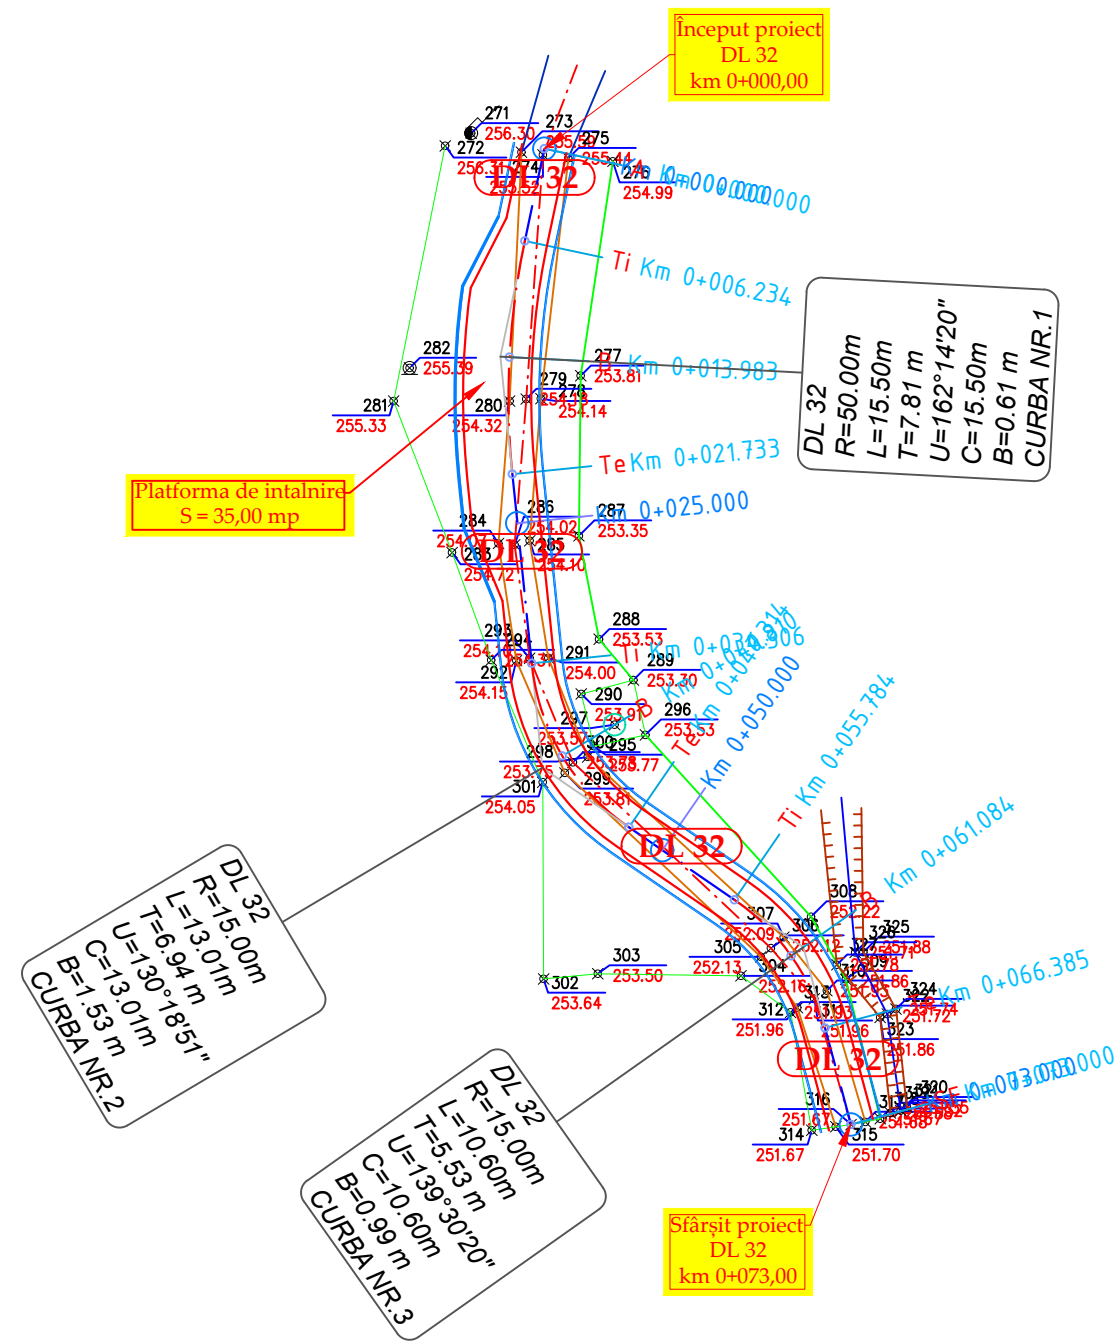

Verificator	Cerinta	Referat de verificare	Semnătura:		
			Număr:		
Proiectant de specialitate: S.C. AQUA PROJECT S.R.L. Str. Petru Rares, nr. 63, Piatra Neamt C.U.I. J27/580/2010 C.I.F. RO-27559846 Tel/Fax : 0233624426			DENUMIREA PROIECTULUI: MODERNIZARE DC 64 VEJA-VLADNICELE SI A UNOR DRUMURI LOCALE IN COMUNA STANITA, JUDETUL NEAMȚ		PROIECT Nr./2019
			AMPLASAMENT: Comuna Stanita, județul Neamț BENEFICIAR : Comuna Stanita, județul Neamț		
		DENUMIRE PLANȘĂ: PLAN DE SITUATIE		Faza: S.F.	
PROIECTAT	Ing. Bulboaca Gheorghita-Marian		SCARA 1:500	DL 32 PLANSĂ PL 2.79	
DESENAT	Ing. Bulboaca Gheorghita-Marian		DATA 2019		
SEF PROIECT	Ing. Craciun Eugeniu				

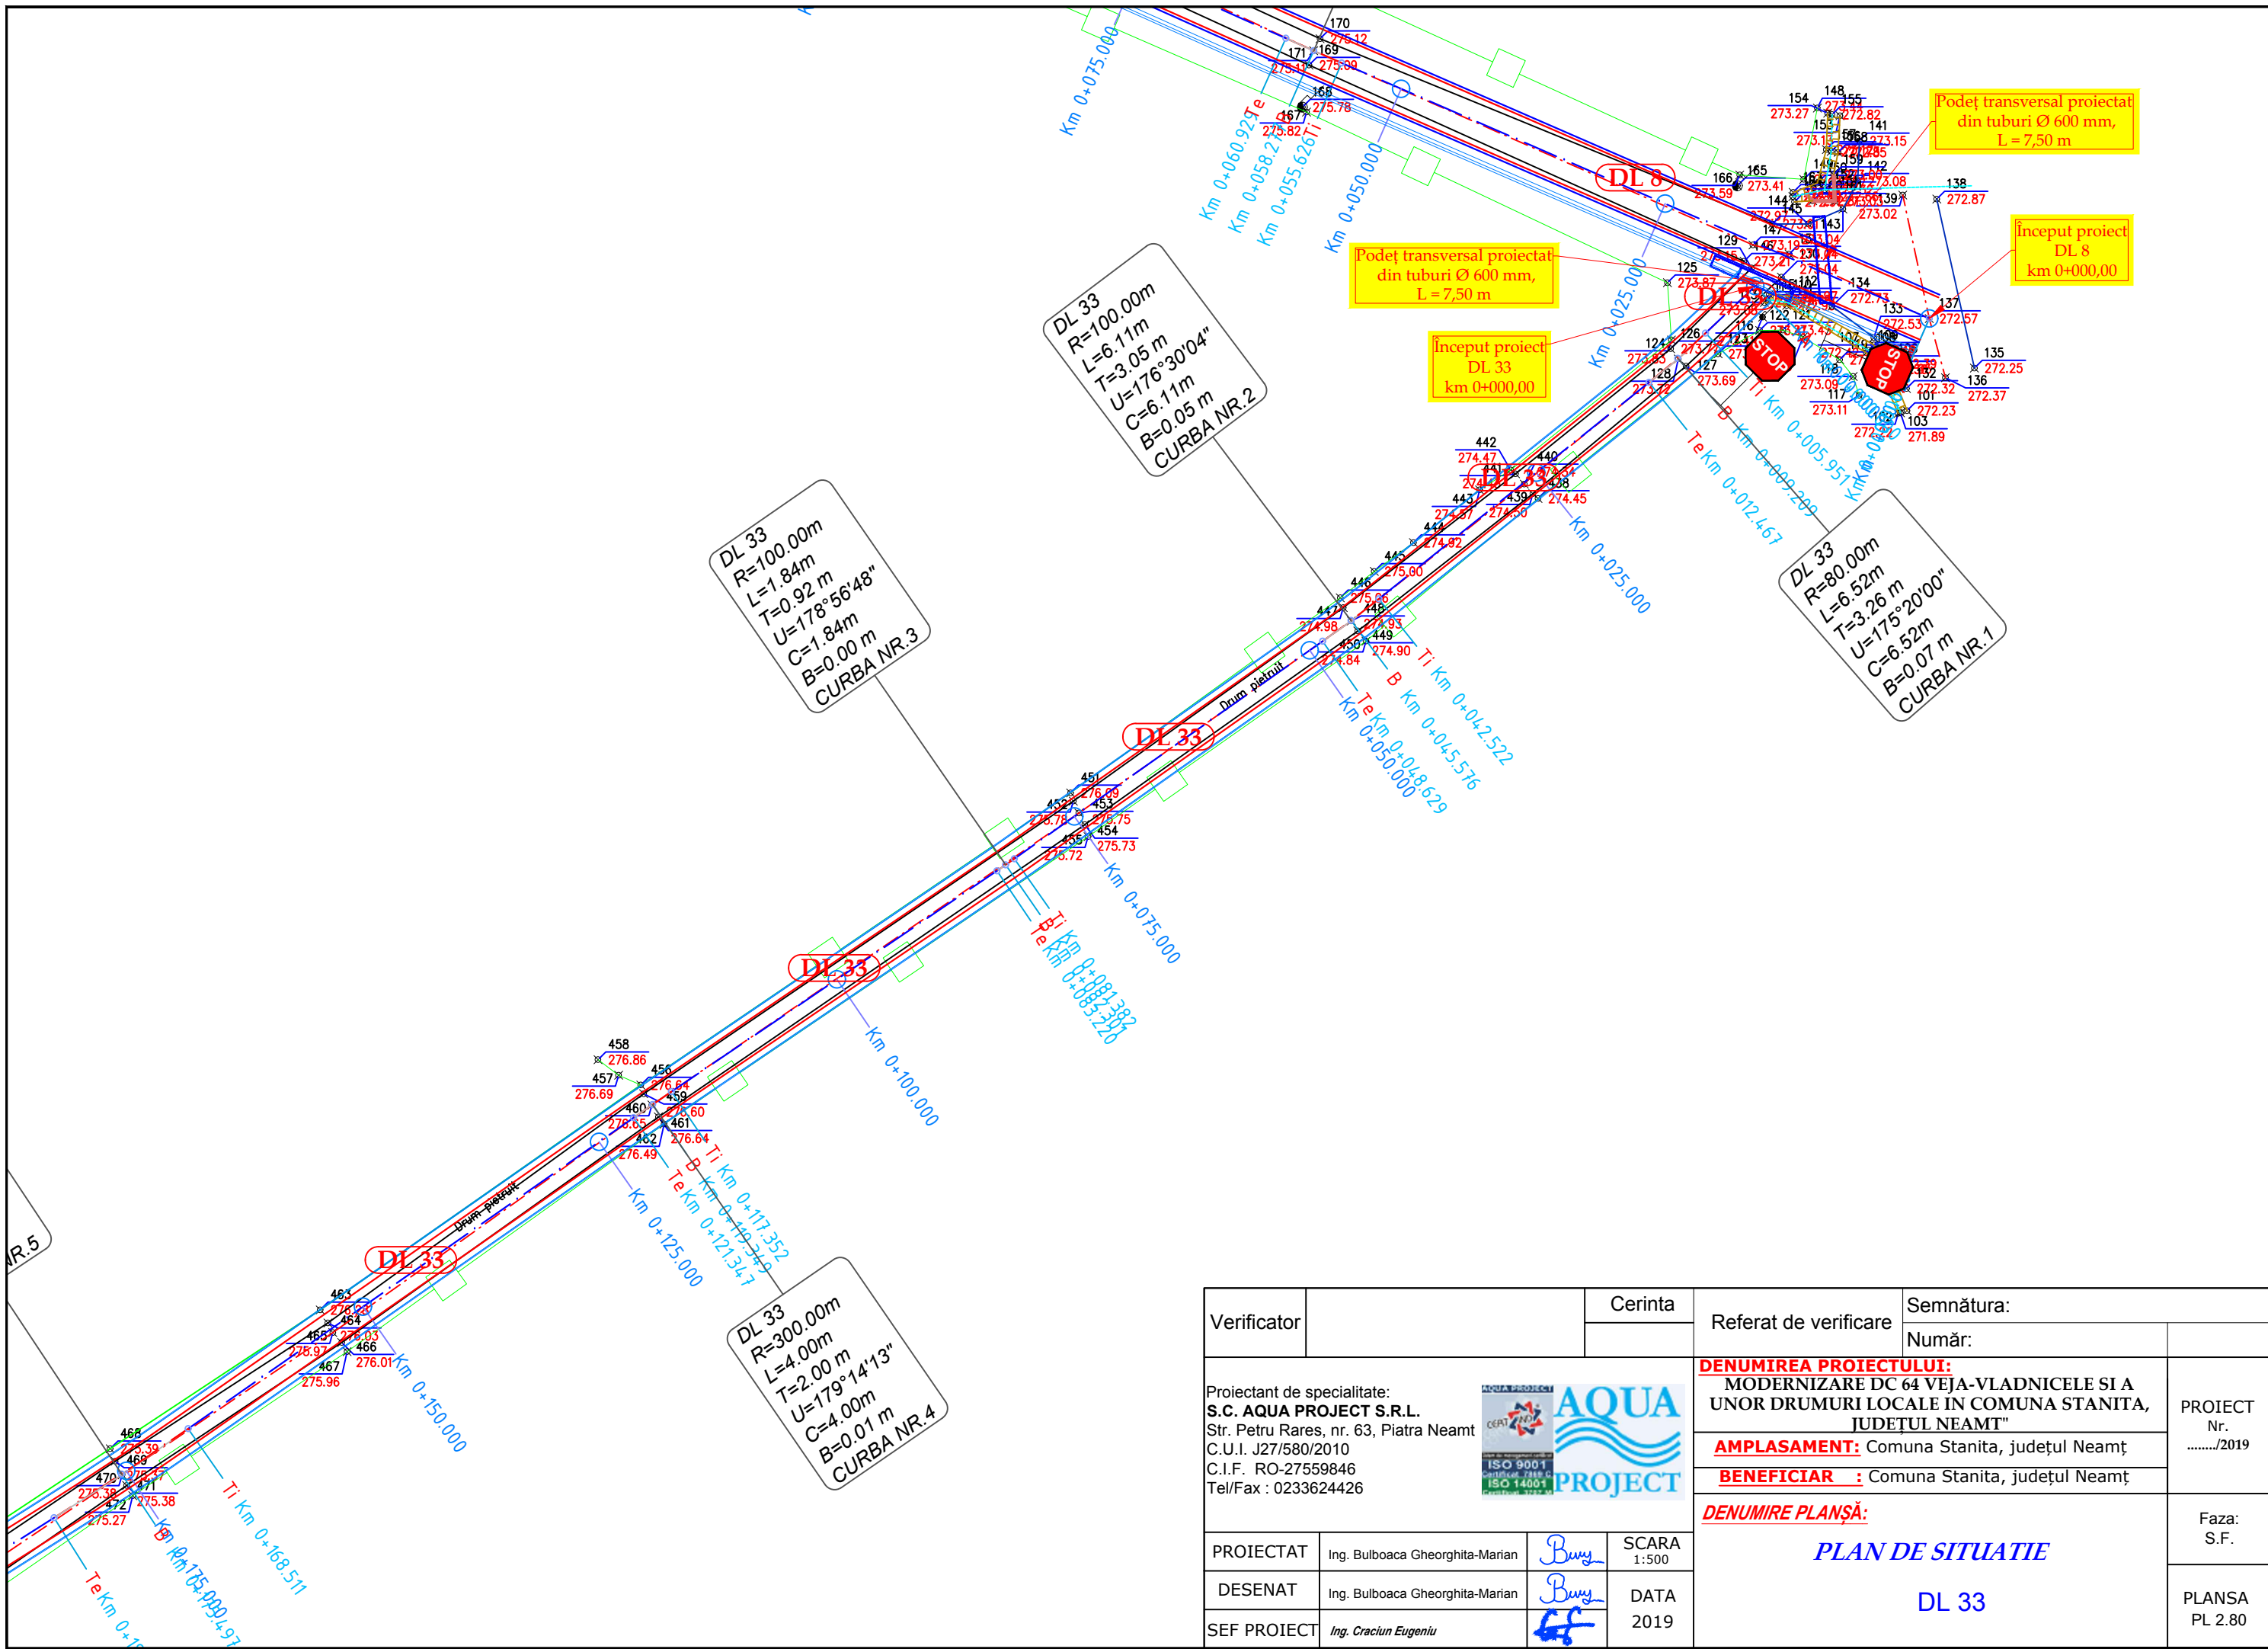


DL 33
 R=100.00m
 L=6.11m
 T=176°30'04"
 U=6.11m
 C=0.05 m
 B=0.05 m
 CURBA NR.2

DL 33
 R=100.00m
 L=1.84m
 T=178°56'48"
 U=1.84m
 C=1.84m
 B=0.00 m
 CURBA NR.3


DL 33
 R=300.00m
 L=4.00m
 T=179°14'13"
 U=4.00m
 C=4.00m
 B=0.01 m
 CURBA NR.4

DL 33
 R=80.00m
 L=6.52m
 T=175°20'00"
 U=6.52m
 C=0.07 m
 CURBA NR.1

Verificator		Cerinta	Referat de verificare	Semnătura:	
				Număr:	
Proiectant de specialitate: S.C. AQUA PROJECT S.R.L. Str. Petru Rares, nr. 63, Piatra Neamt C.U.I. J27/580/2010 C.I.F. RO-27559846 Tel/Fax : 0233624426				DENUMIREA PROIECTULUI: MODERNIZARE DC 64 VEJA-VLADNICELE SI A UNOR DRUMURI LOCALE IN COMUNA STANITA, JUDEȚUL NEAMȚ AMPLASAMENT: Comuna Stanita, județul Neamț BENEFICIAR : Comuna Stanita, județul Neamț DENUMIRE PLANȘĂ: <p style="text-align: center;"><i>PLAN DE SITUATIE</i></p> <p style="text-align: center;">DL 33</p>	
PROIECTAT	Ing. Bulboaca Gheorghita-Marian	<i>Buly</i>	SCARA 1:500	PROIECT Nr./2019	
DESENAT	Ing. Bulboaca Gheorghita-Marian	<i>Buly</i>	DATA 2019	Faza: S.F.	
SEF PROIECT	Ing. Craciun Eugeniu	<i>CC</i>		PLANSA PL 2.80	

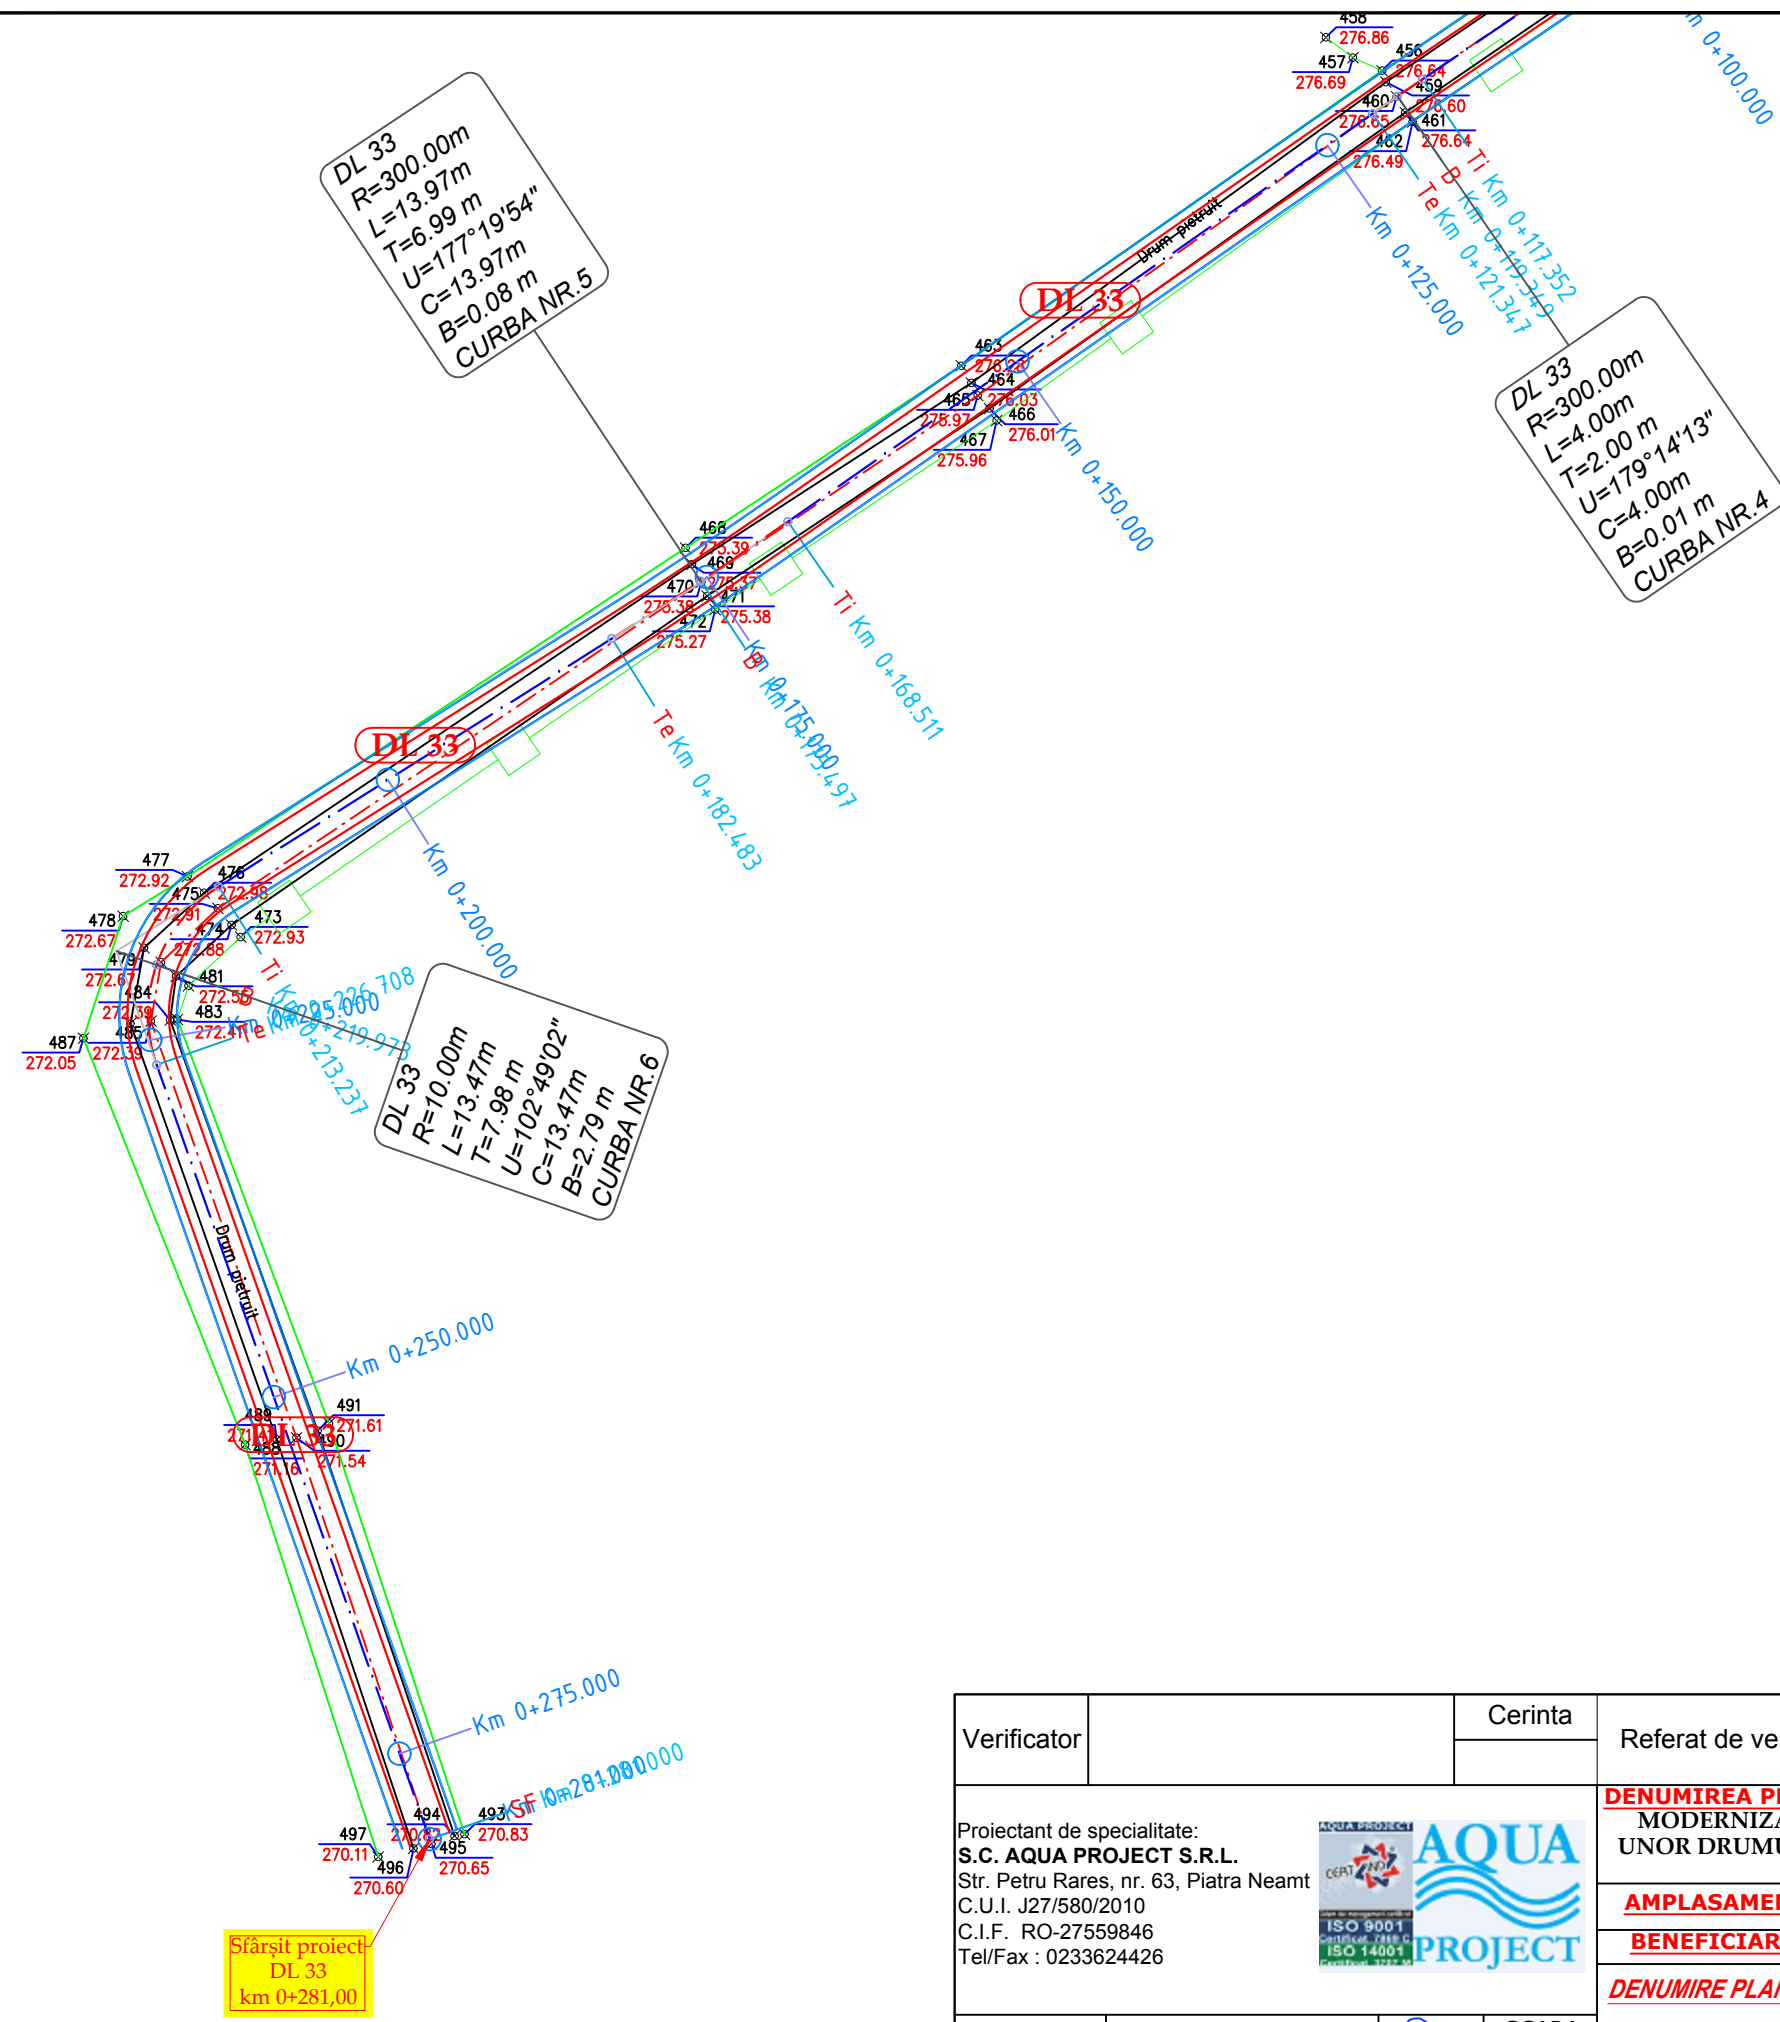

Verificator	Cerinta	Referat de verificare	Semnătura:		
			Număr:		
Proiectant de specialitate: S.C. AQUA PROJECT S.R.L. Str. Petru Rares, nr. 63, Piatra Neamt C.U.I. J27/580/2010 C.I.F. RO-27559846 Tel/Fax : 0233624426			DENUMIREA PROIECTULUI: MODERNIZARE DC 64 VEJA-VLADNICELE SI A UNOR DRUMURI LOCALE IN COMUNA STANITA, JUDEȚUL NEAMȚ		PROIECT Nr./2019
			AMPLASAMENT: Comuna Stanita, județul Neamț BENEFICIAR : Comuna Stanita, județul Neamț		
		DENUMIRE PLANȘĂ: <p style="text-align: center;"><i>PLAN DE SITUATIE</i></p> <p style="text-align: center;">DL 33</p>		Faza: S.F.	
PROIECTAT	Ing. Bulboaca Gheorghita-Marian		SCARA 1:500	PLANSA PL 2.81	
DESENAT	Ing. Bulboaca Gheorghita-Marian		DATA 2019		
SEF PROIECT	Ing. Craciun Eugeniu				

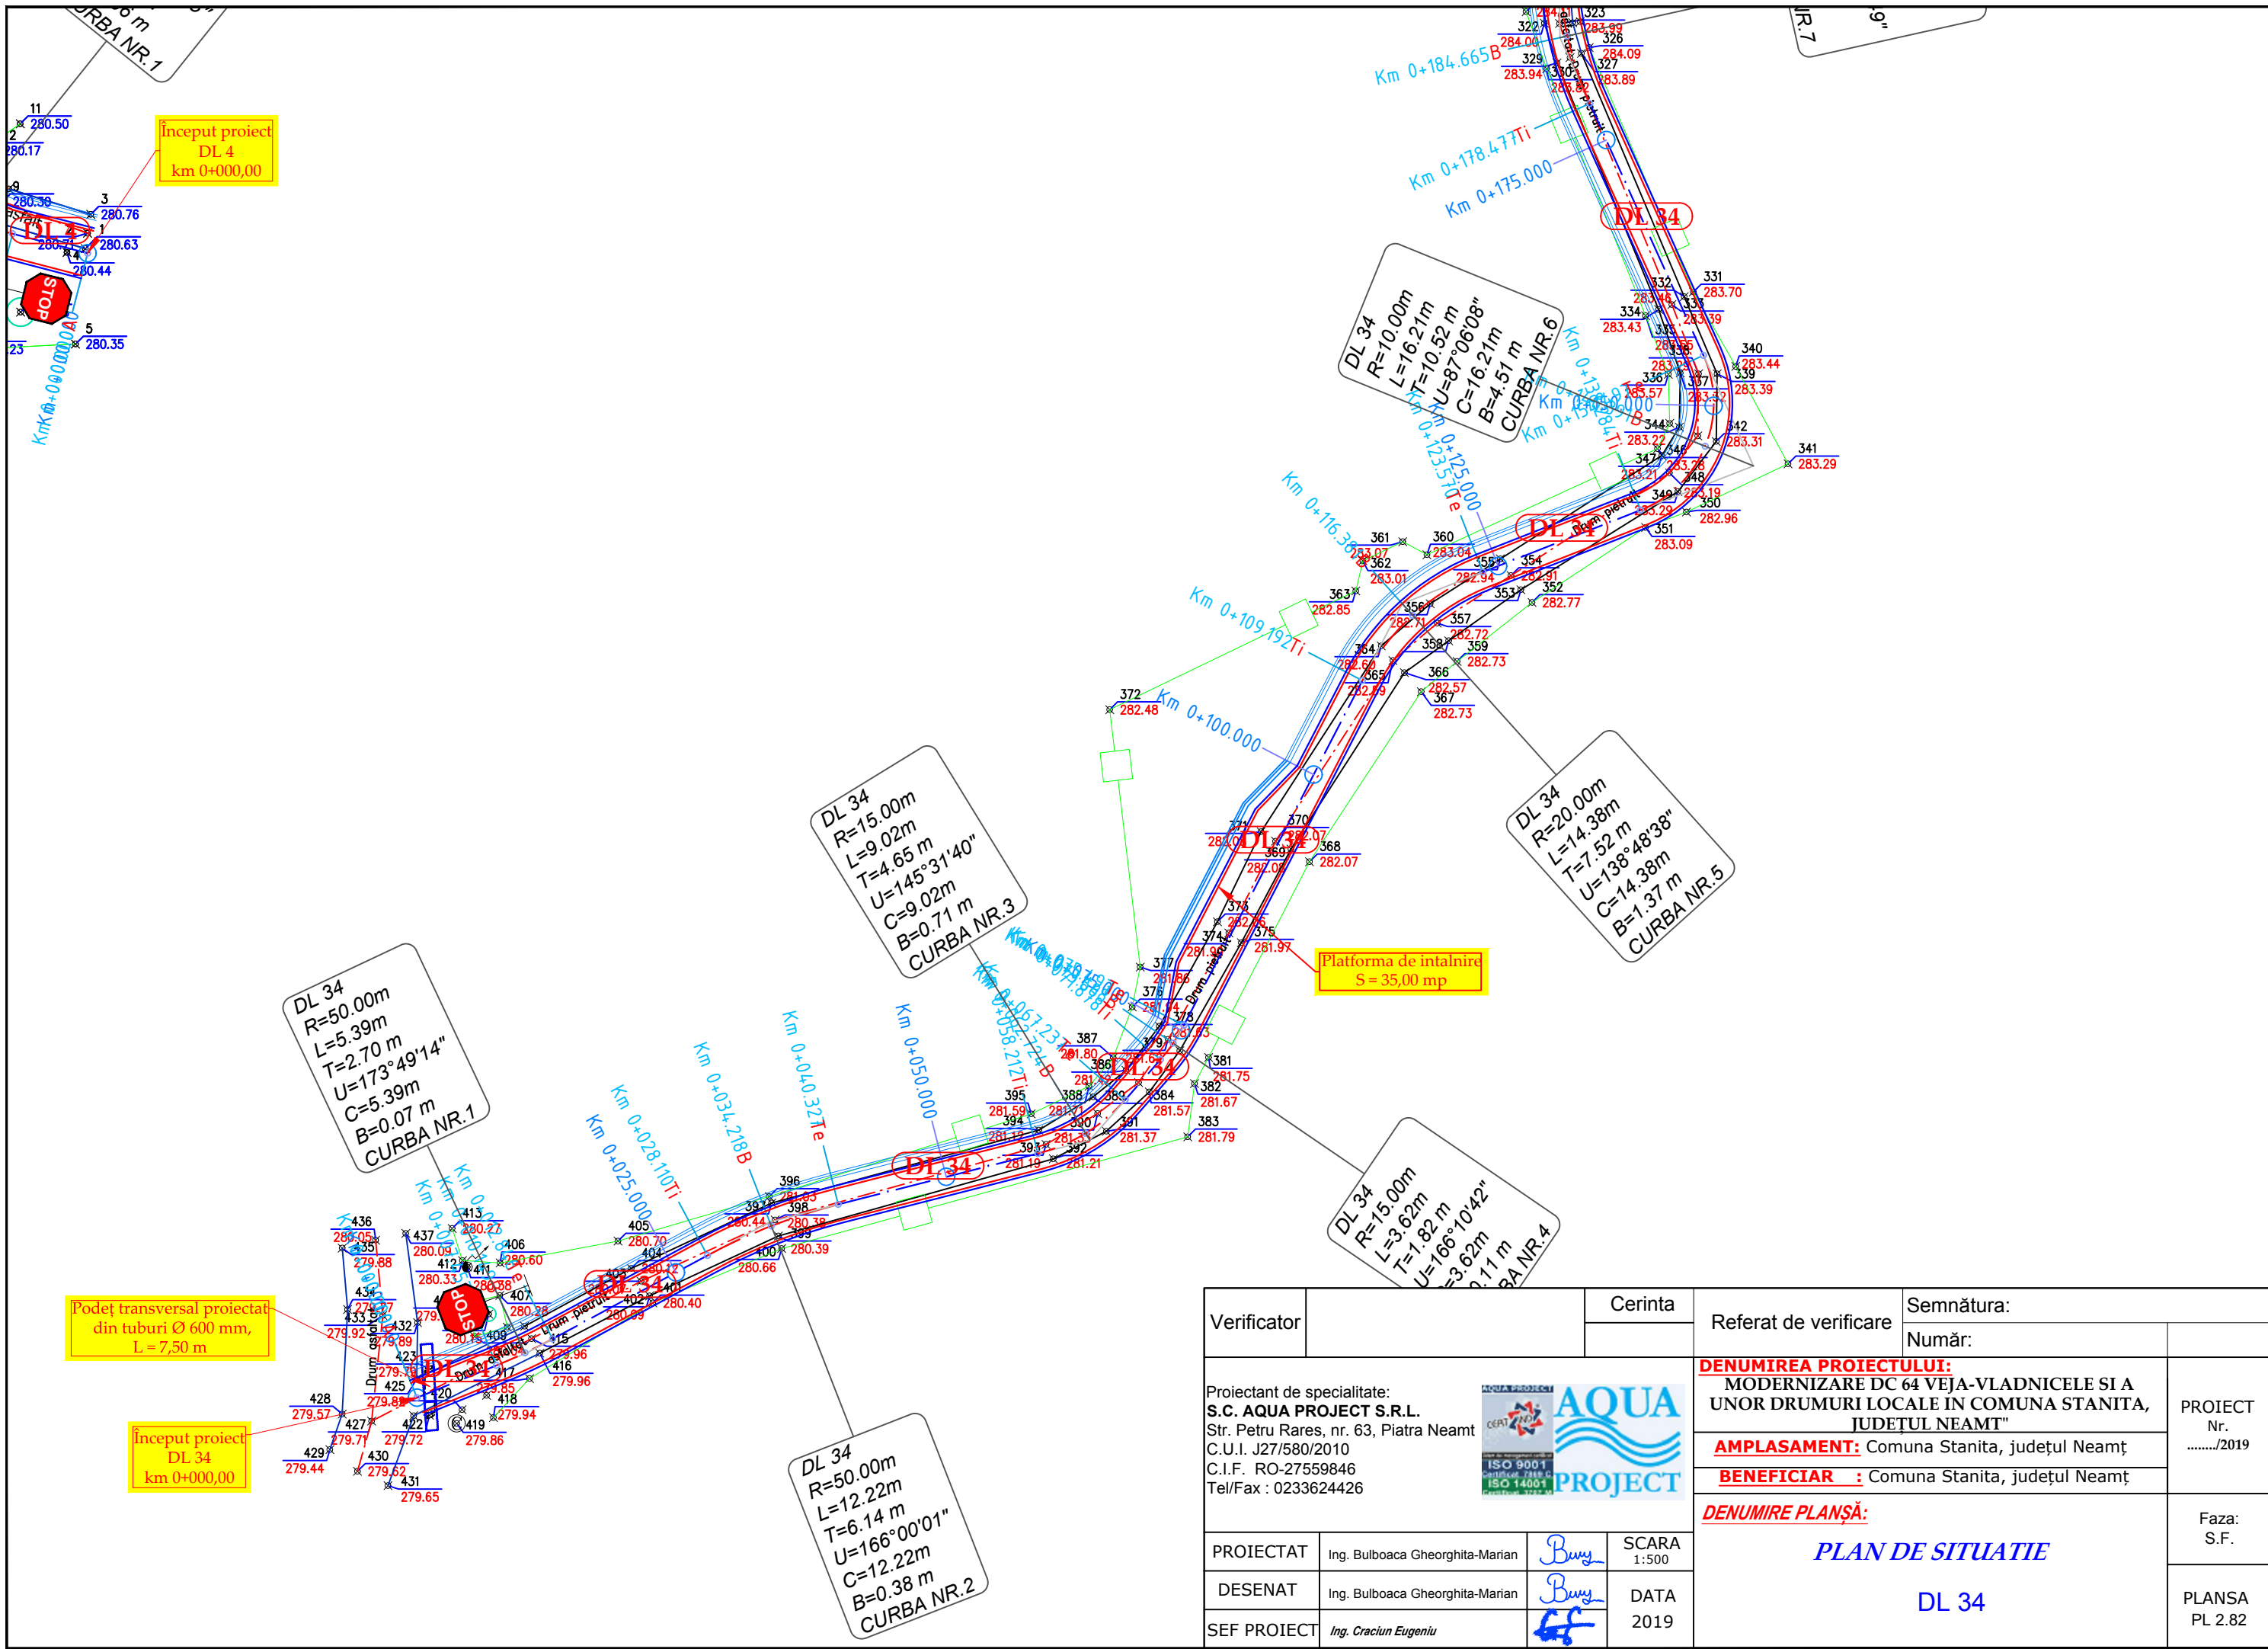


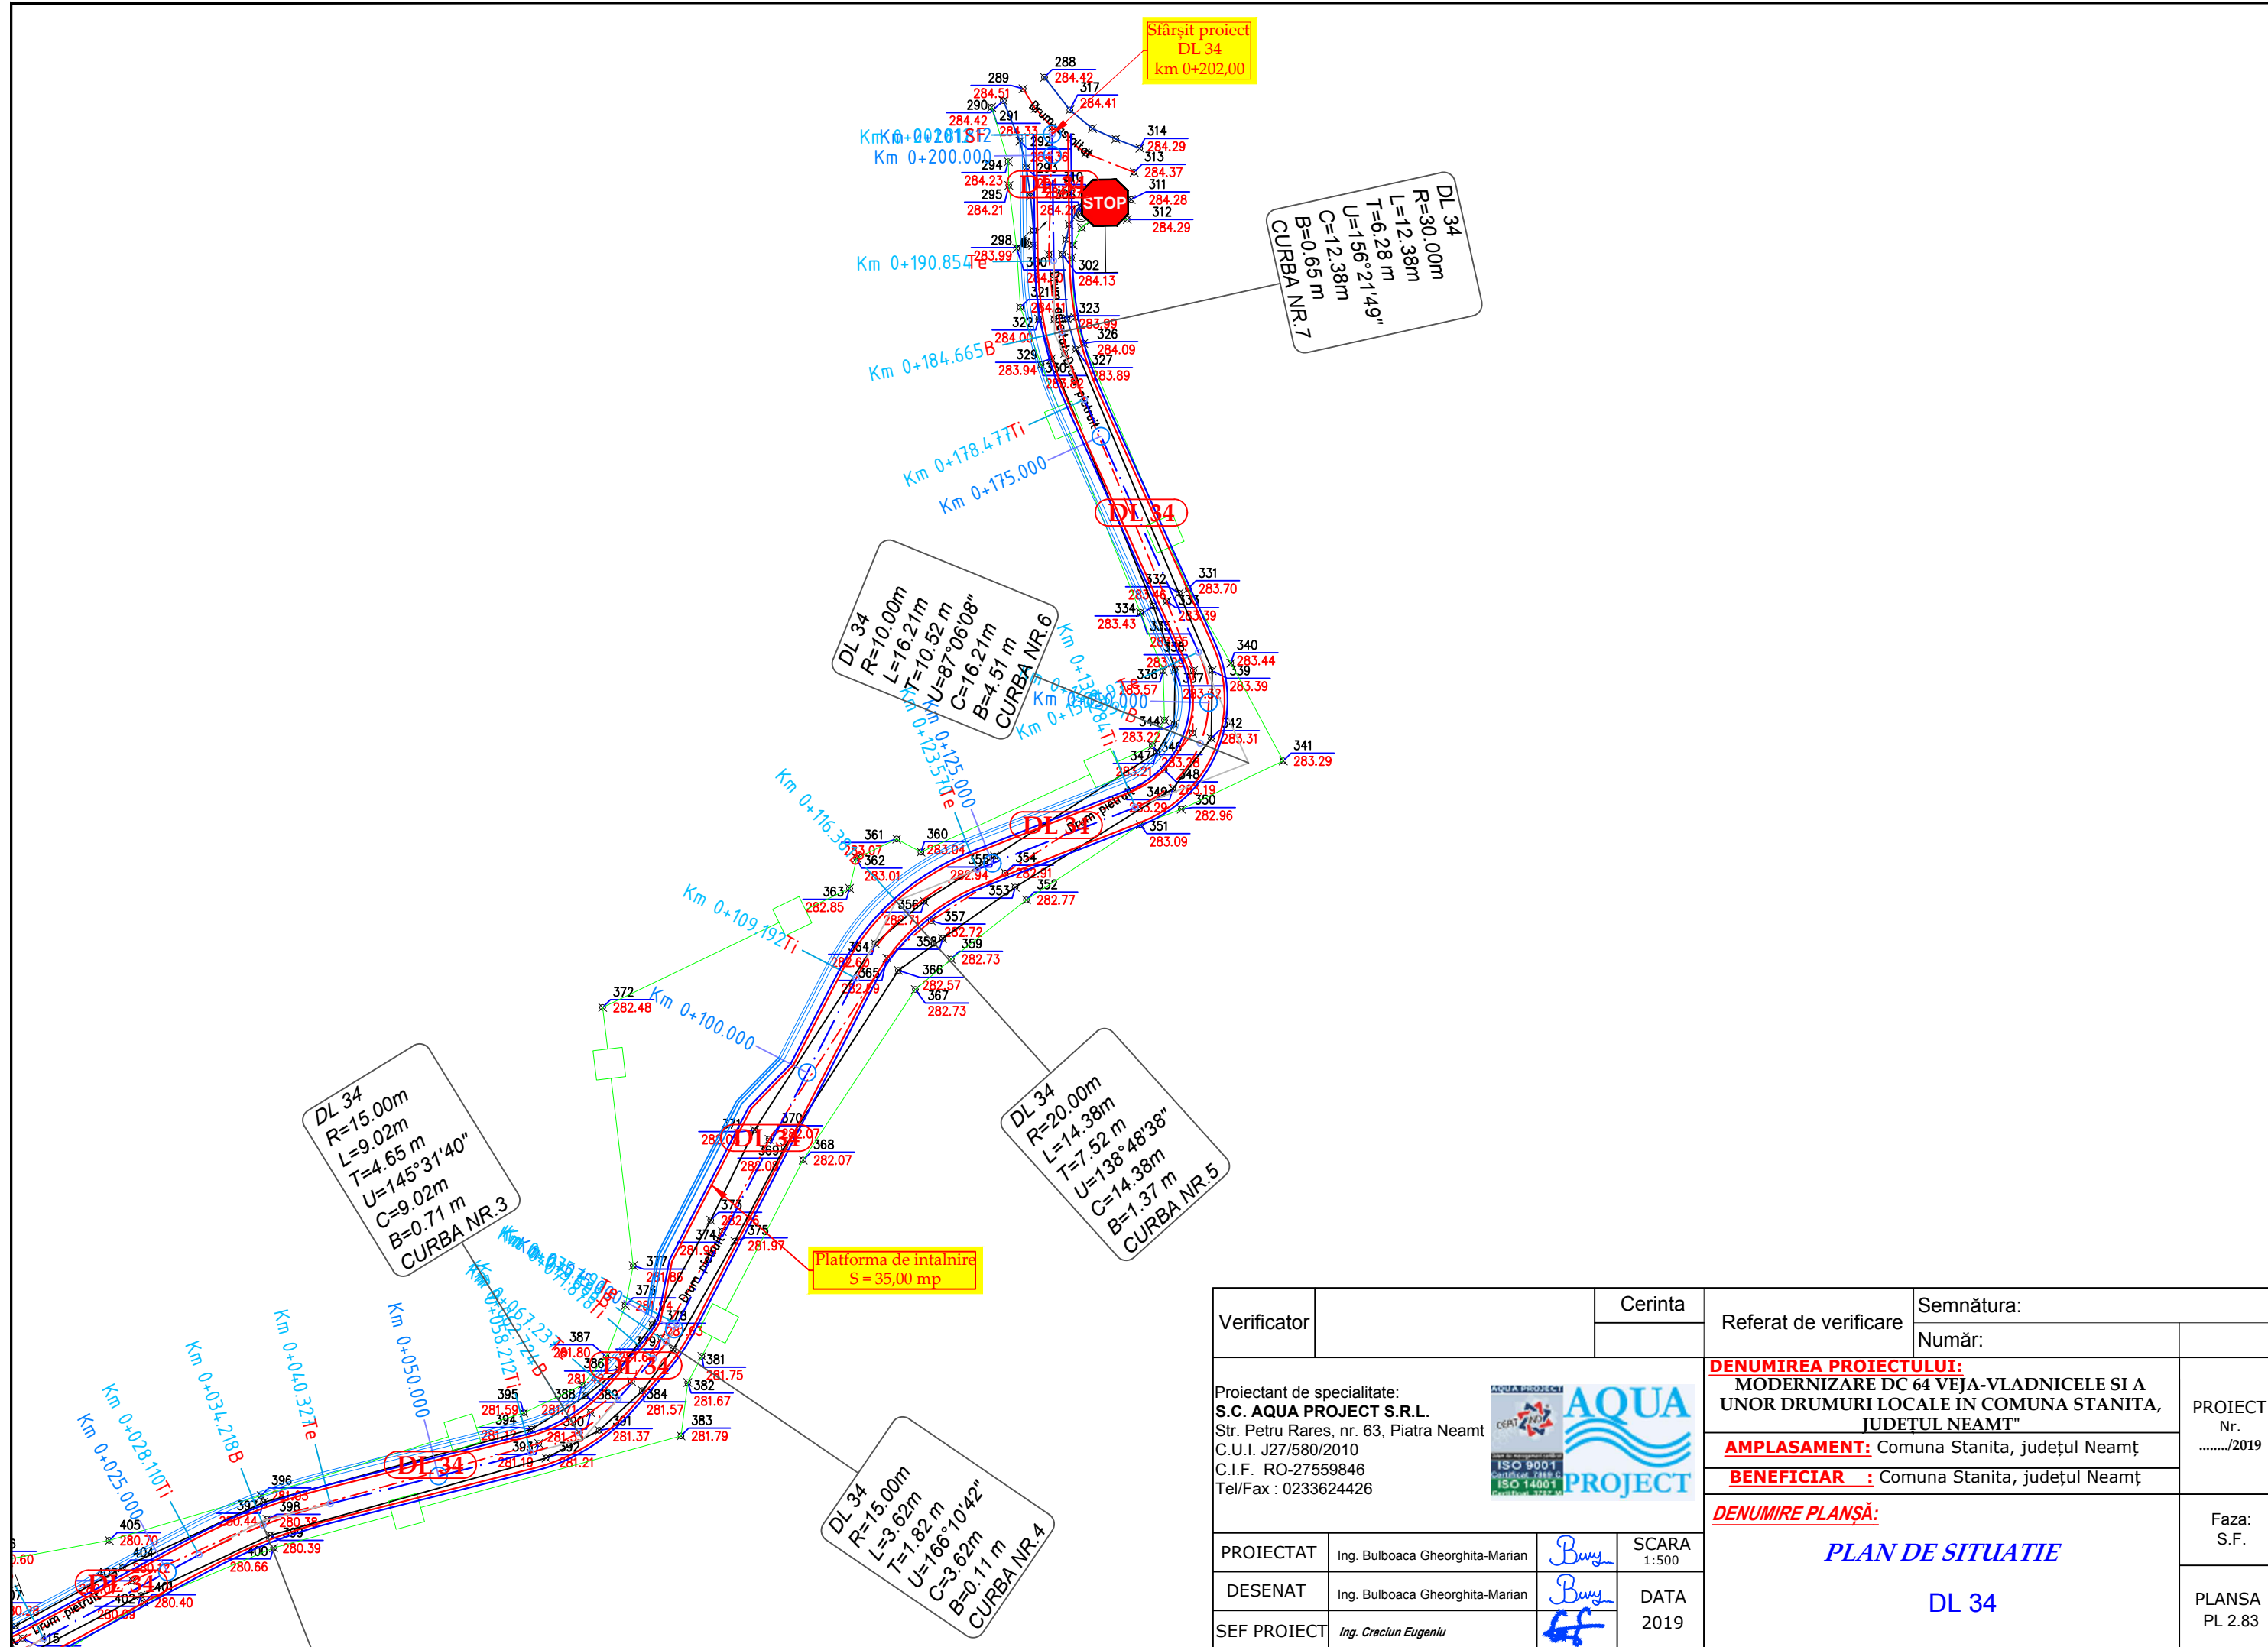
Inceput proiect
DL 4
km 0+000,00


Podet transversal proiectat
din tuburi Ø 600 mm,
L = 7,50 m


Inceput proiect
DL 34
km 0+000,00

Platforma de intalnire
S = 35,00 mp


Verificator		Cerinta	Referat de verificare	Semnătura: Număr:	
Proiectant de specialitate:	S.C. AQUA PROJECT S.R.L. Str. Petru Rares, nr. 63, Piatra Neamt C.U.I. J27/580/2010 C.I.F. RO-27559846 Tel/Fax : 0233624426			DENUMIREA PROIECTULUI: MODERNIZARE DC 64 VEJA-VLADNICELE SI A UNOR DRUMURI LOCALE IN COMUNA STANITA, JUDEȚUL NEAMȚ AMPLASAMENT: Comuna Stanita, județul Neamț BENEFICIAR : Comuna Stanita, județul Neamț	
PROIECTAT	Ing. Bulboaca Gheorghita-Marian	<i>Buly</i>		SCARA 1:500	DENUMIRE PLANȘĂ: PLAN DE SITUATIE DL 34
DESENAT	Ing. Bulboaca Gheorghita-Marian	<i>Buly</i>	DATA 2019	PROIECT Nr./2019 Faza: S.F. PLANSA PL 2.82	
SEF PROIECT	Ing. Craciun Eugeniu	<i>EE</i>			



Verificator		Cerinta	Referat de verificare	Semnătura:	
				Număr:	
Proiectant de specialitate: S.C. AQUA PROJECT S.R.L. Str. Petru Rares, nr. 63, Piatra Neamt C.U.I. J27/580/2010 C.I.F. RO-27559846 Tel/Fax : 0233624426				DENUMIREA PROIECTULUI: MODERNIZARE DC 64 VEJA-VLADNICELE SI A UNOR DRUMURI LOCALE IN COMUNA STANITA, JUDETUL NEAMT" AMPLASAMENT: Comuna Stanita, județul Neamț BENEFICIAR : Comuna Stanita, județul Neamț	
PROIECTAT	Ing. Bulboaca Gheorghita-Marian	<i>Buly</i>	SCARA	Faza:	
DESENAT	Ing. Bulboaca Gheorghita-Marian	<i>Buly</i>	DATA	S.F.	
SEF PROIECT	Ing. Craciun Eugeniu	<i>EE</i>	2019	PLAN DE SITUATIE DL 34	
				PROIECT Nr./2019 PLANSA PL 2.83	

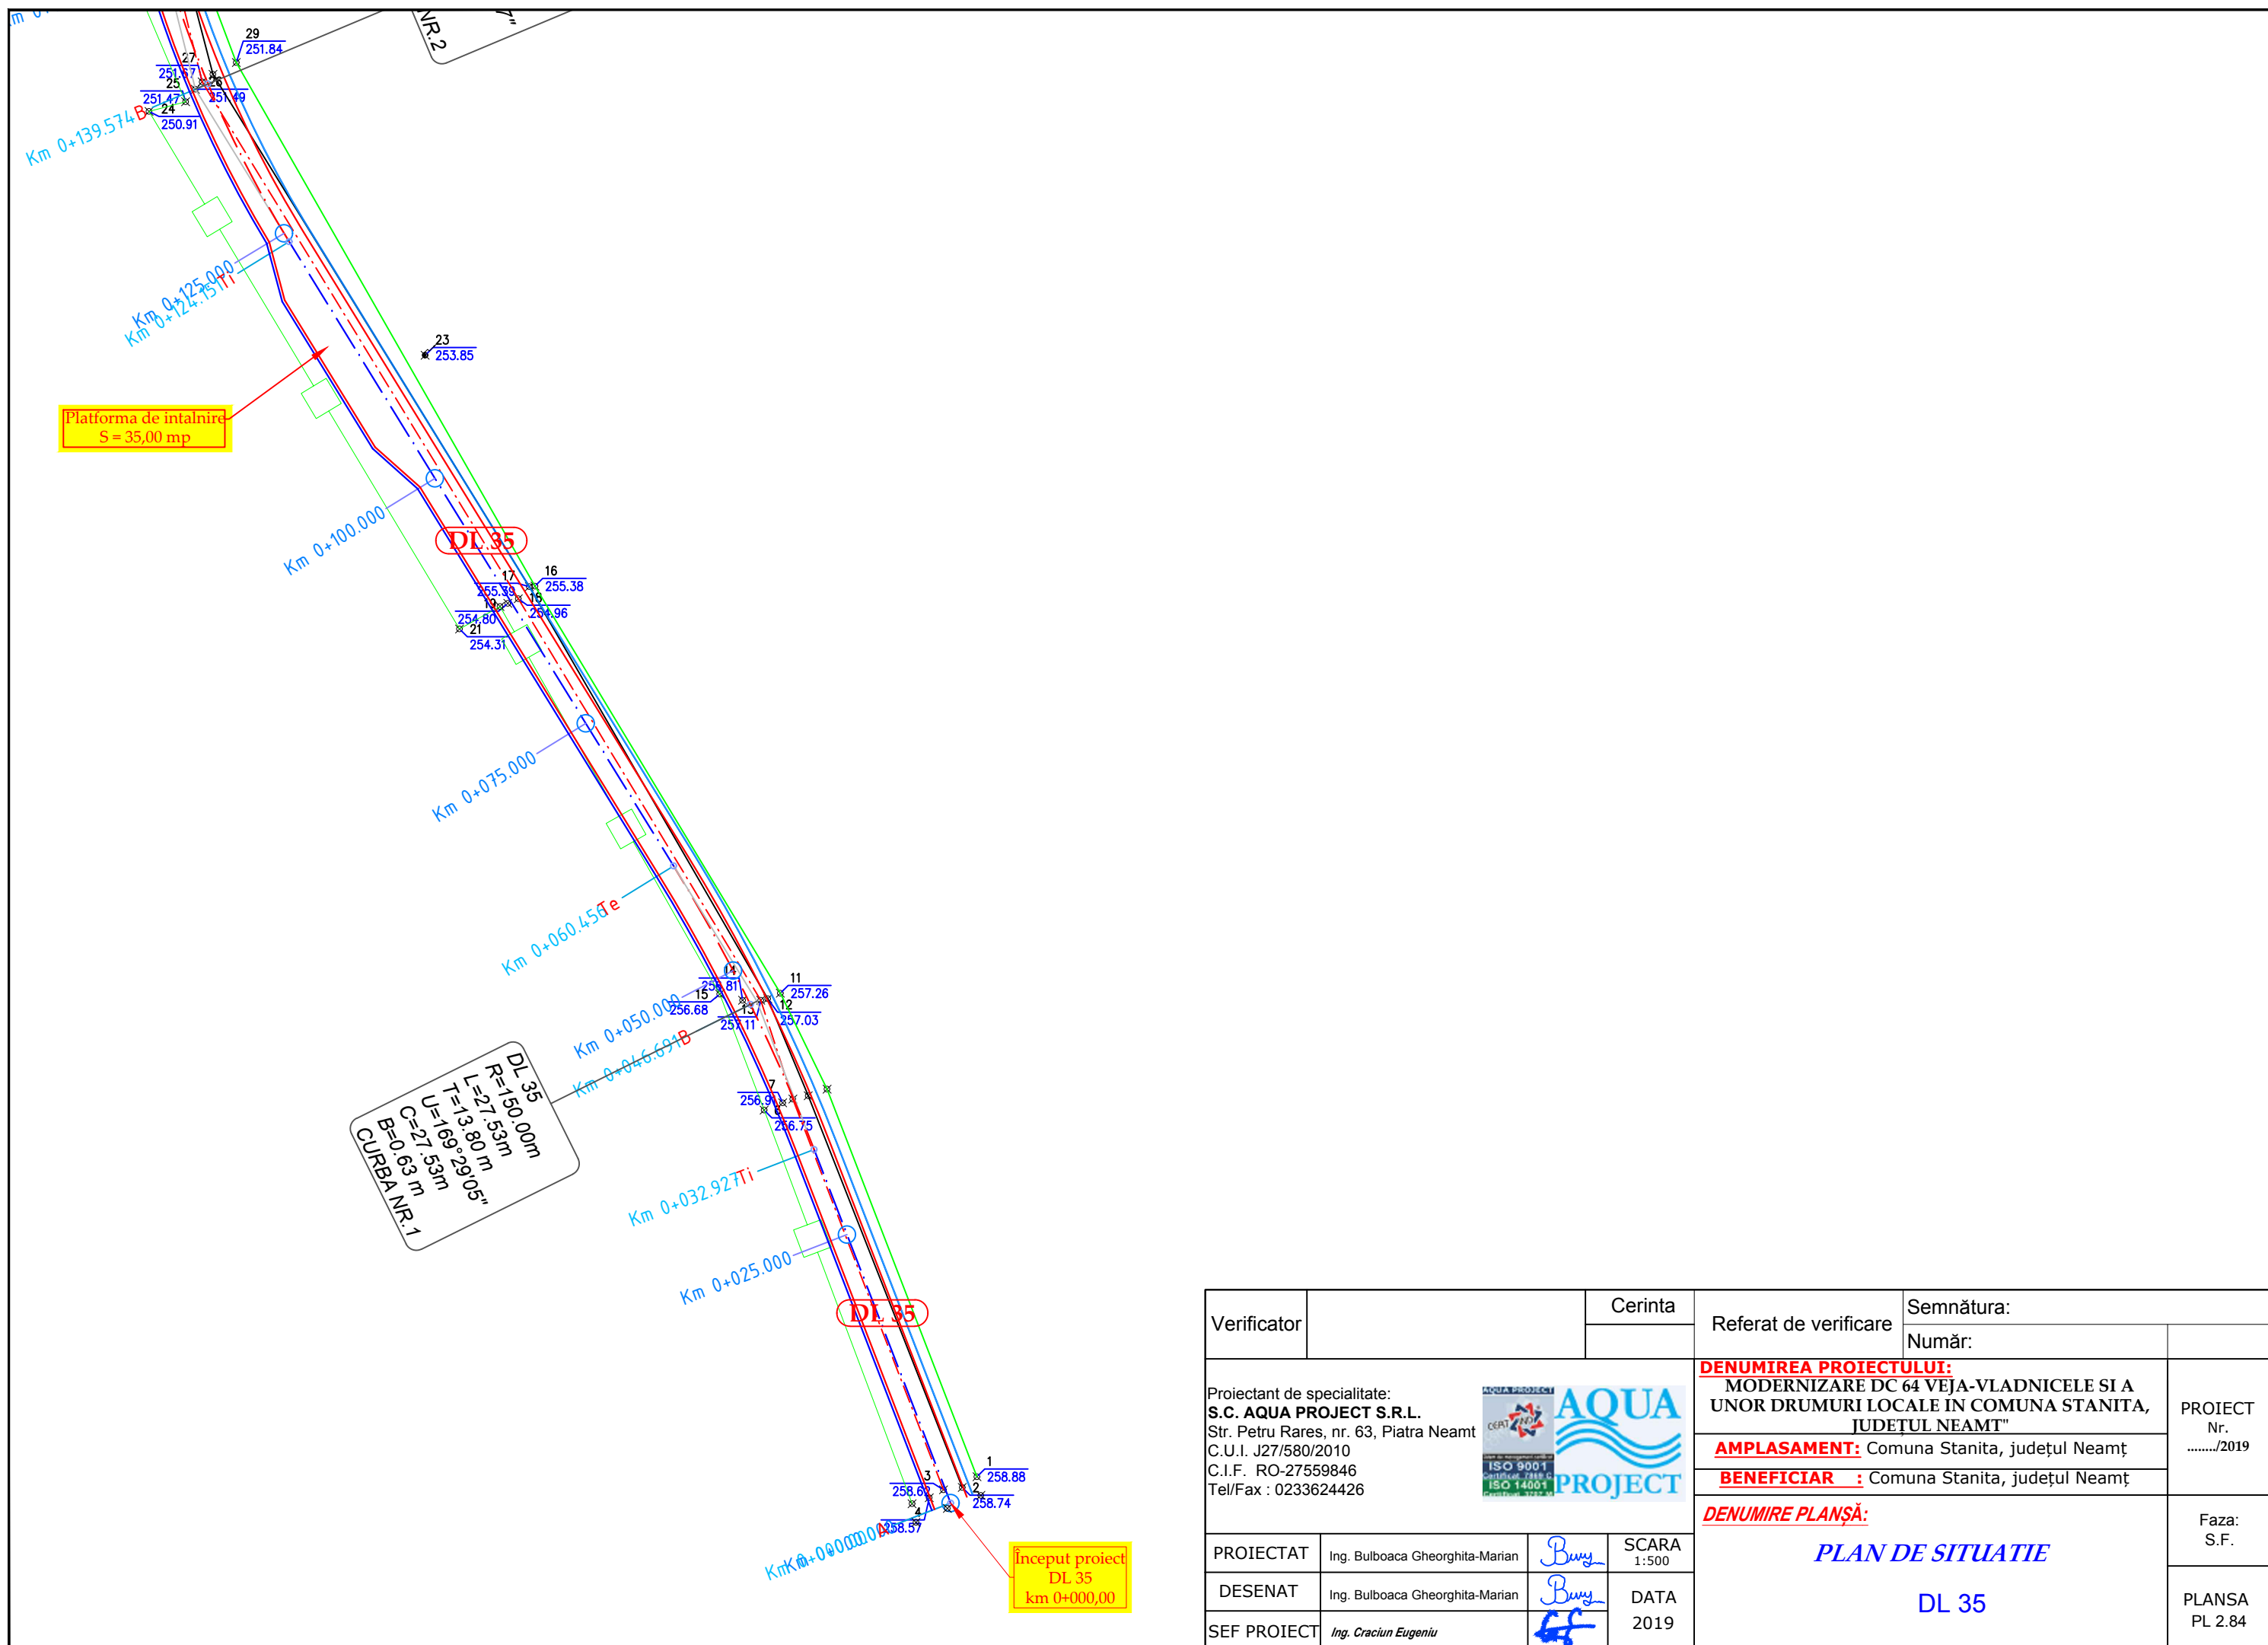

Verificator	Cerinta		Referat de verificare	Semnătura:	
				Număr:	
Proiectant de specialitate: S.C. AQUA PROJECT S.R.L. Str. Petru Rares, nr. 63, Piatra Neamt C.U.I. J27/580/2010 C.I.F. RO-27559846 Tel/Fax : 0233624426			DENUMIREA PROIECTULUI: MODERNIZARE DC 64 VEJA-VLADNICELE SI A UNOR DRUMURI LOCALE IN COMUNA STANITA, JUDEȚUL NEAMȚ		PROIECT Nr./2019
			AMPLASAMENT: Comuna Stanita, județul Neamț BENEFICIAR : Comuna Stanita, județul Neamț		
			DENUMIRE PLANȘĂ: PLAN DE SITUATIE DL 35		Faza: S.F.
PROIECTAT	Ing. Bulboaca Gheorghita-Marian		SCARA 1:500	PLANSA PL 2.84	
DESENAT	Ing. Bulboaca Gheorghita-Marian		DATA 2019		
SEF PROIECT	Ing. Craciun Eugeniu				

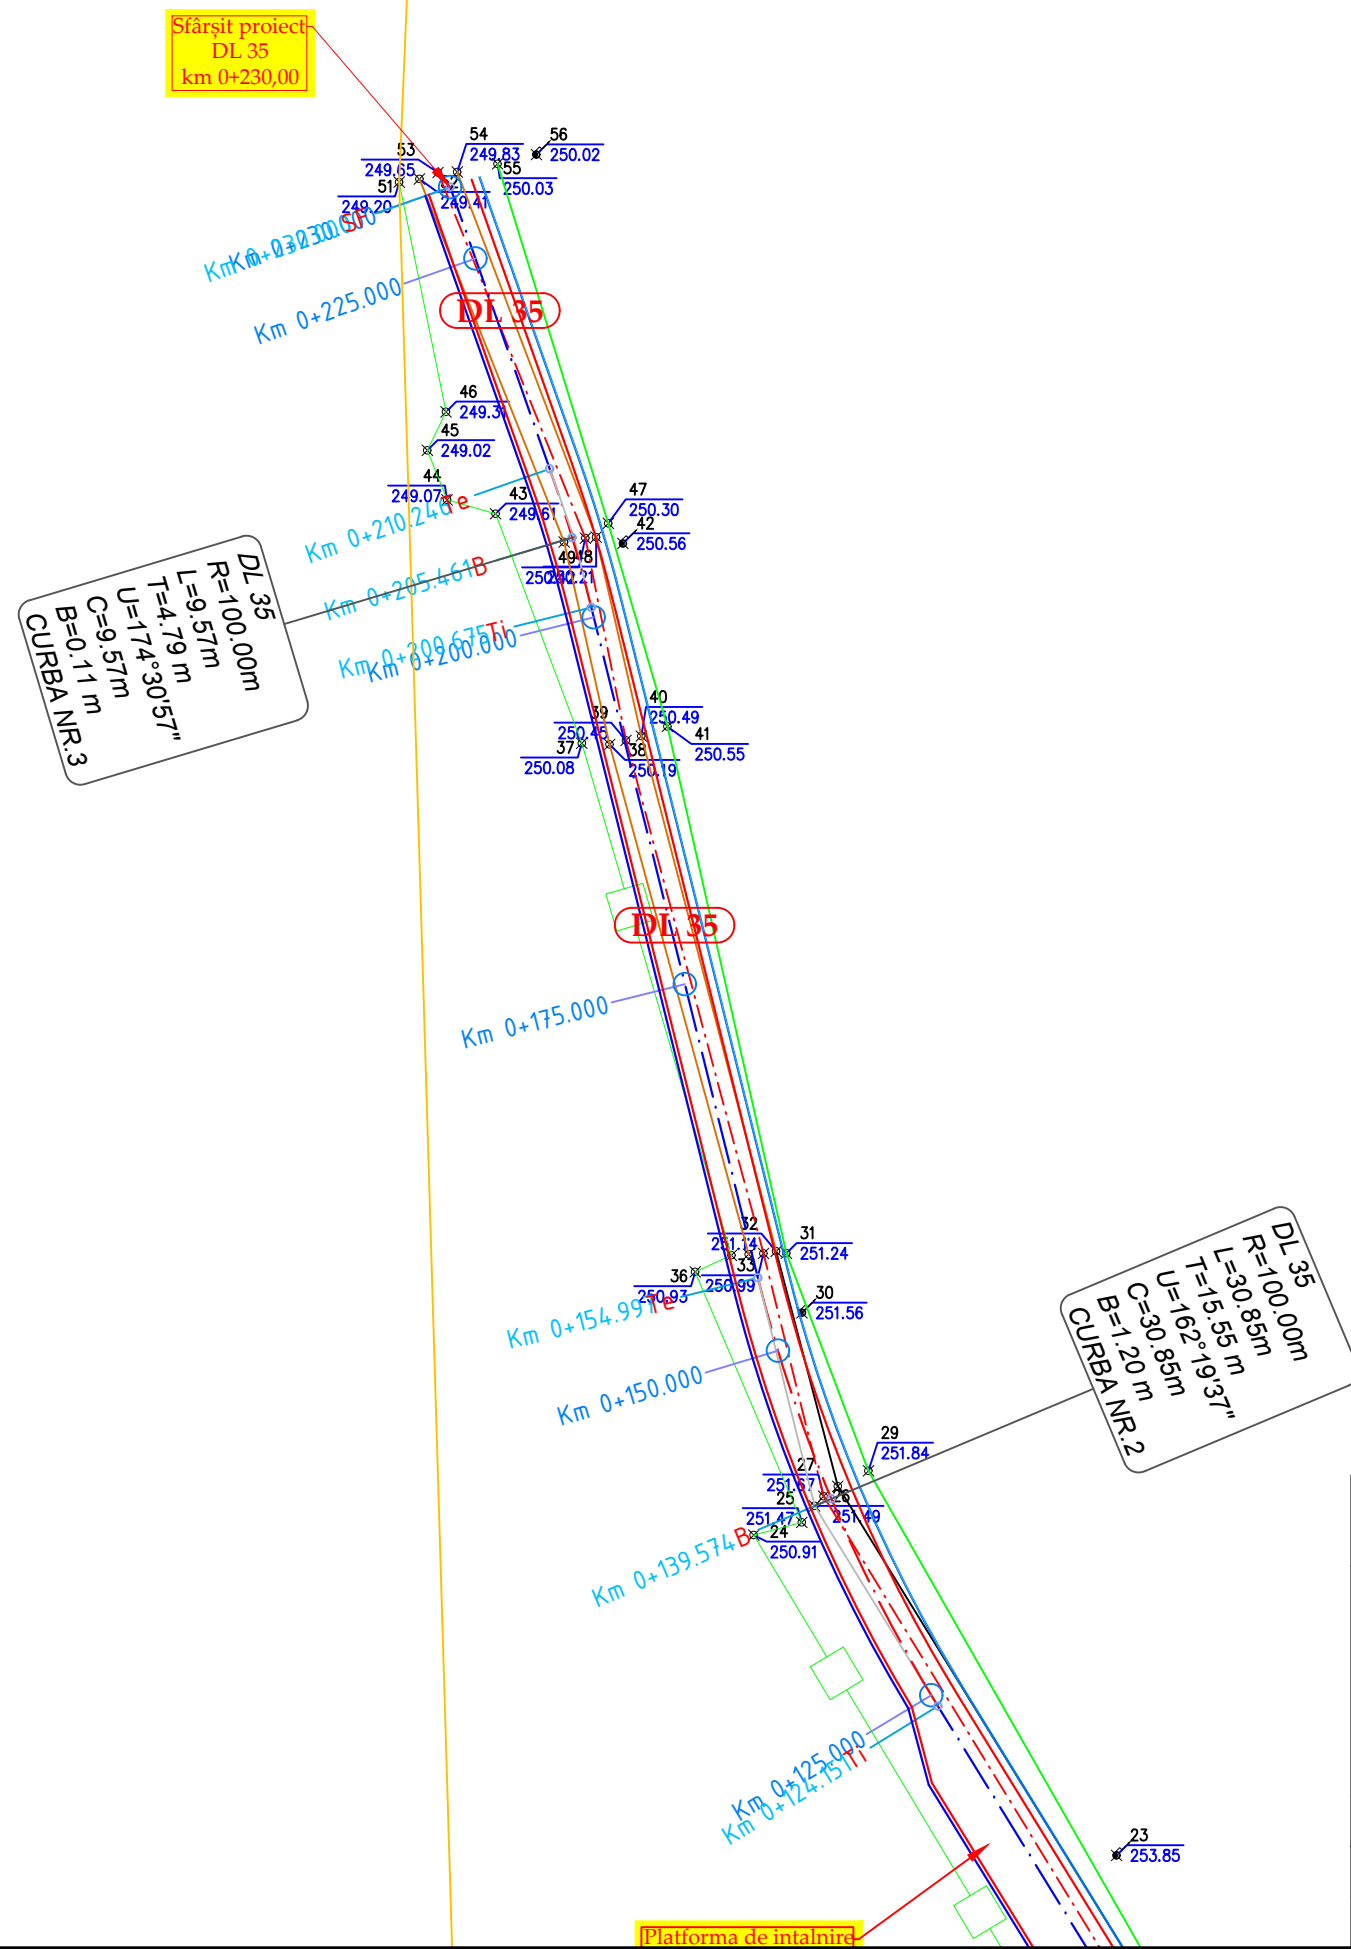


Verificator	Cerinta	Referat de verificare	Semnătura:	
			Număr:	
Proiectant de specialitate: S.C. AQUA PROJECT S.R.L. Str. Petru Rares, nr. 63, Piatra Neamt C.U.I. J27/580/2010 C.I.F. RO-27559846 Tel/Fax : 0233624426		DENUMIREA PROIECTULUI: MODERNIZARE DC 64 VEJA-VLADNICELE SI A UNOR DRUMURI LOCALE IN COMUNA STANITA, JUDETUL NEAMT AMPLASAMENT: Comuna Stanita, județul Neamț BENEFICIAR : Comuna Stanita, județul Neamț	PROIECT Nr./2019	
AQUA PROJECT ISO 9001 ISO 14001				DENUMIRE PLANȘĂ: PLAN DE SITUATIE DL 35
PROIECTAT	Ing. Bulboaca Gheorghita-Marian	SCARA 1:500	PLANSA PL 2.85	
DESENAT	Ing. Bulboaca Gheorghita-Marian	DATA 2019		
SEF PROIECT	Ing. Craciun Eugeniu			

Profil transversal TIP Nr. 1

se aplică:

- DL 1 : km 0+000,00 - km 0+338,00 L = 338,00 ml
- DL 6 : km 0+000,00 - km 0+234,00 L = 234,00 ml
- DL 8 : km 0+000,00 - km 0+225,00 L = 225,00 ml
- DL 14: km 0+000,00 - km 0+340,00 L = 340,00 ml
- DL 18: km 0+000,00 - km 0+137,00 L = 137,00 ml
- DL 22: km 0+020,00 - km 0+210,00 L = 190,00 ml
- km 1+950,00 - km 2+365,00 L = 415,00 ml
- km 3+340,00 - km 4+124,00 L = 784,00 ml

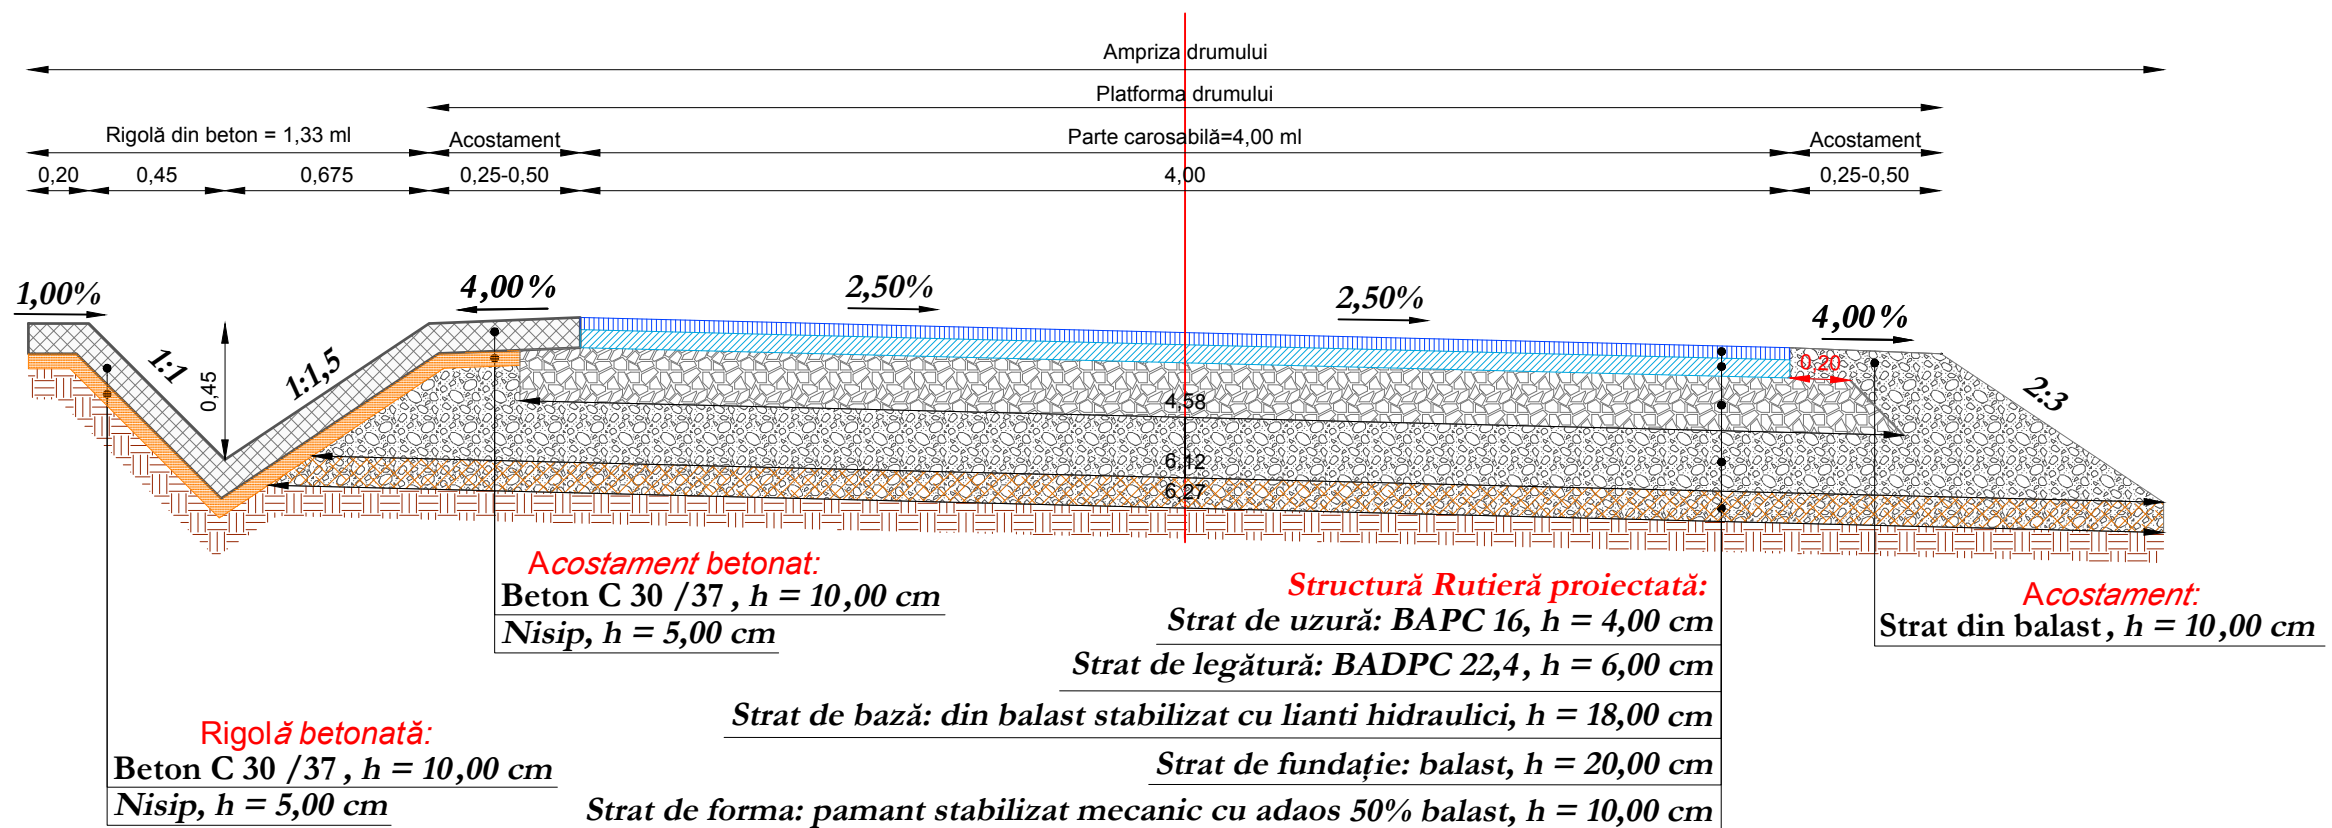

Verificator		Cerinta	Referat de verificare	Semnătura: Număr:
Proiectant de specialitate: S.C. AQUA PROJECT S.R.L. Str. Petru Rares, nr. 63, Piatra Neamt C.U.I. J27/580/2010 C.I.F. RO-27559846 Tel/Fax : 0233624426				DENUMIREA PROIECTULUI: MODERNIZARE DC 64 VEJA-VLADNICELE SI A UNOR DRUMURI LOCALE IN COMUNA STANITA, JUDEȚUL NEAMȚ AMPLASAMENT: Comuna Stanita, județul Neamț BENEFICIAR : Comuna Stanita, județul Neamț DENUMIRE PLANȘĂ: PROFIL TRANSVERSAL TIP Profil transversal tip Nr.1
PROIECTAT	Ing. Bulboaca Gheorghita-Marian	<i>Buly</i>	SCARA 1:25	PROIECT Nr./2019 Faza: S.F. PLANSA PL 3.0
DESENAT	Ing. Bulboaca Gheorghita-Marian	<i>Buly</i>	DATA 2019	
SEF PROIECT	Ing. Craciun Eugeniu	<i>EC</i>		


Profil transversal TIP Nr. 2

se aplică:

DL 3 : km 0+000,00 - km 0+098,00 L = 98,00 ml

DL 9: km 0+000,00 - km 0+197,00 L = 197,00 ml

DL 29: km 0+000,00 - km 0+098,00 L = 98,00 ml

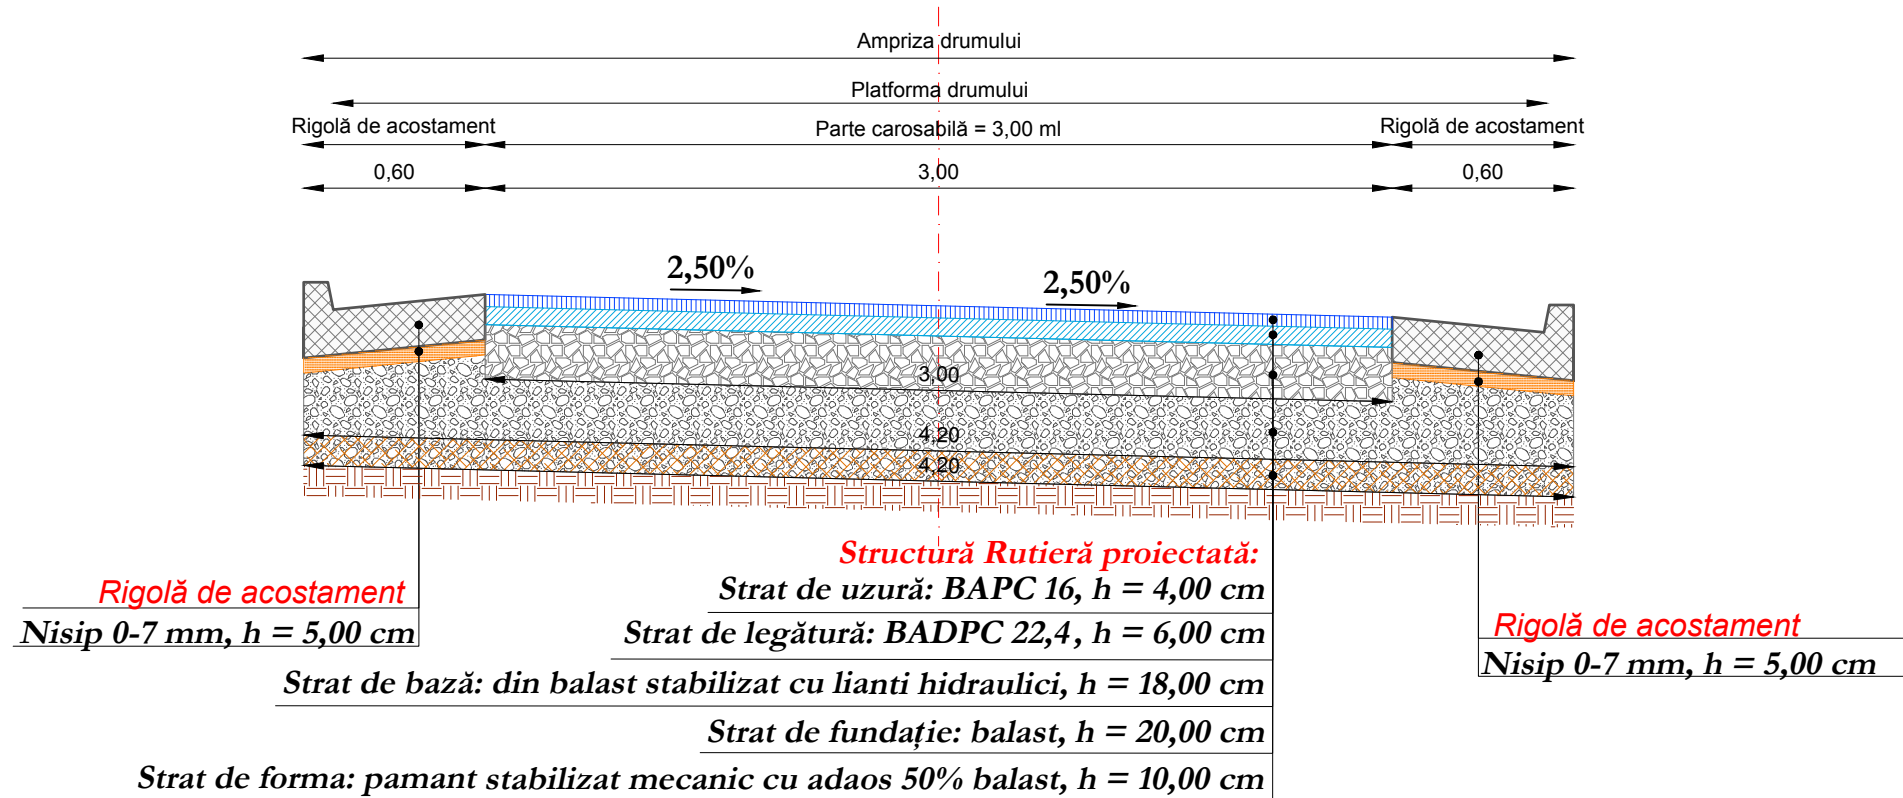


Verificator		Cerinta	Referat de verificare	Semnătura: Număr:
Proiectant de specialitate: S.C. AQUA PROJECT S.R.L. Str. Petru Rareș, nr. 63, Piatra Neamț C.U.I. J27/580/2010 C.I.F. RO-27559846 Tel/Fax : 0233624426			DENUMIREA PROIECTULUI: MODERNIZARE DC 64 VEJA-VLADNICELE SI A UNOR DRUMURI LOCALE IN COMUNA STANITA, JUDEȚUL NEAMȚ AMPLASAMENT: Comuna Stanita, județul Neamț BENEFICIAR : Comuna Stanita, județul Neamț DENUMIRE PLANȘĂ: PROFIL TRANSVERSAL TIP Profil transversal tip Nr.2	PROIECT Nr./2019 Faza: S.F. PLANSA PL 3.1
PROIECTAT	Ing. Bulboaca Gheorghita-Marian		SCARA 1:25	
DESEMAT	Ing. Bulboaca Gheorghita-Marian		DATA 2019	
SEF PROIECT	Ing. Craciun Eugeniu			

Profil transversal TIP Nr. 3

se aplică:

DL 5 : km 0+000,00 - km 0+143,00 L = 143,00 ml

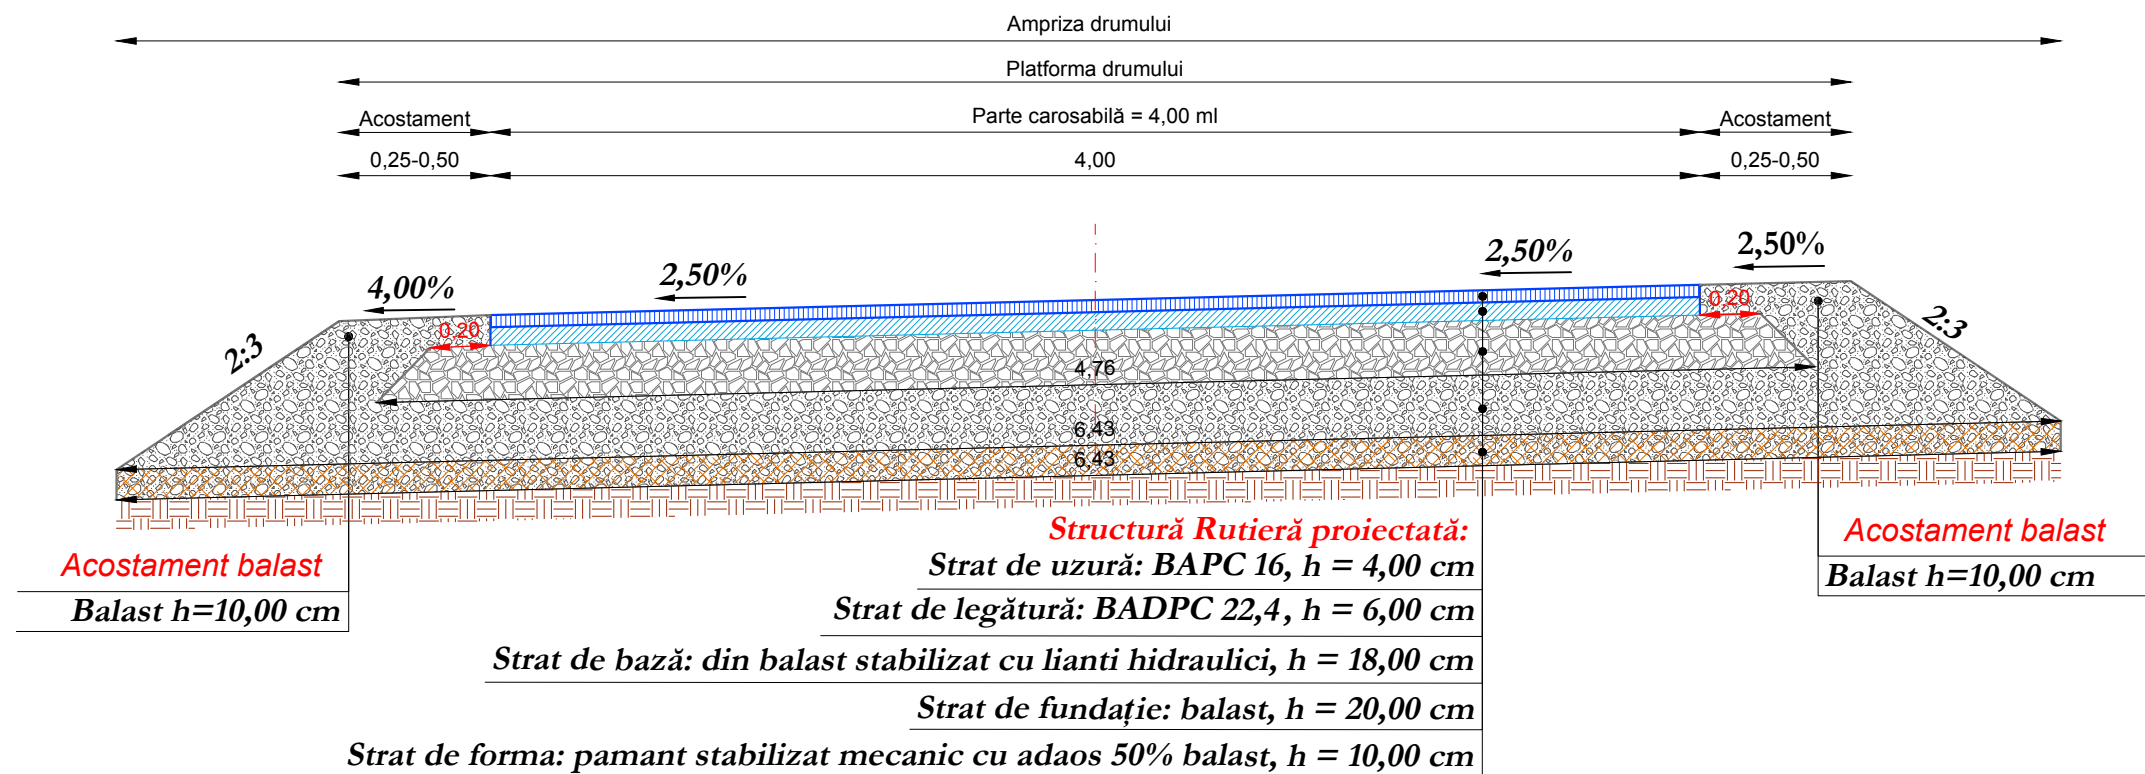

Verificator		Cerinta	Referat de verificare	Semnătura: Număr:
Proiectant de specialitate: S.C. AQUA PROJECT S.R.L. Str. Petru Rareș, nr. 63, Piatra Neamț C.U.I. J27/580/2010 C.I.F. RO-27559846 Tel/Fax : 0233624426			DENUMIREA PROIECTULUI: MODERNIZARE DC 64 VEJA-VLADNICELE SI A UNOR DRUMURI LOCALE IN COMUNA STANITA, JUDEȚUL NEAMȚ AMPLASAMENT: Comuna Stanita, județul Neamț BENEFICIAR : Comuna Stanita, județul Neamț DENUMIRE PLANȘĂ: PROFIL TRANSVERSAL TIP Profil transversal tip Nr.3	PROIECT Nr./2019 Faza: S.F. PLANSA PL 3.2
PROIECTAT	Ing. Bulboaca Gheorghita-Marian		SCARA 1:25	
DESENAT	Ing. Bulboaca Gheorghita-Marian		DATA 2019	
SEF PROIECT	Ing. Craciun Eugeniu			

Profil transversal TIP Nr. 4


se aplică:

DL 10: km 0+000,00 - km 0+245,00 L = 245,00 ml

DL 13: km 0+000,00 - km 0+118,00 L = 118,00 ml

DL 16: km 0+000,00 - km 0+068,00 L = 68,00 ml

DL 32: km 0+000,00 - km 0+073,00 L = 73,00 ml

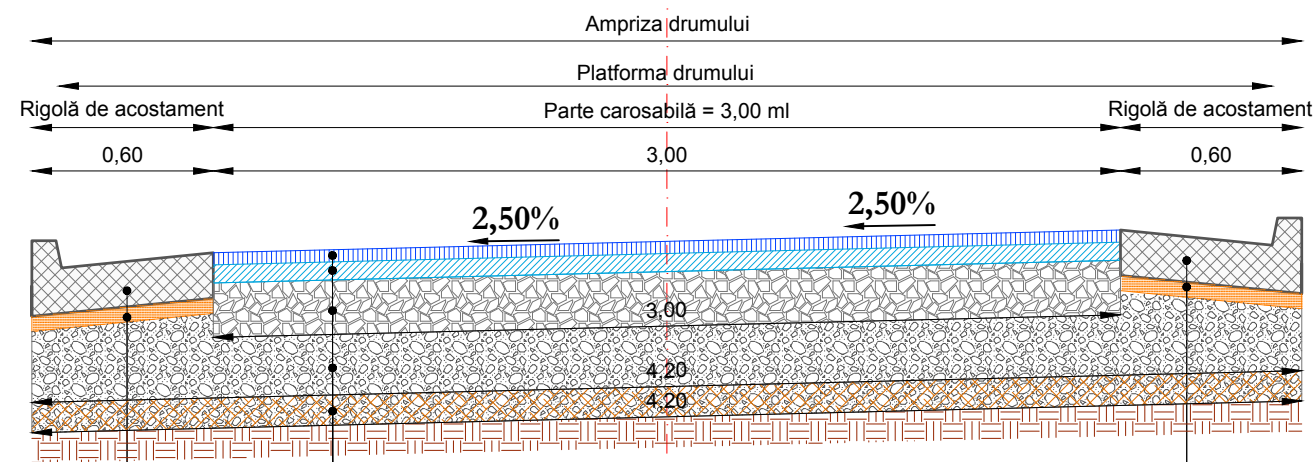

Rigolă de acostament
Nisip 0-7 mm, h = 5,00 cm

Structură Rutieră proiectată:

Strat de uzură: BAPC 16, h = 4,00 cm

Strat de legătură: BADPC 22,4, h = 6,00 cm

Strat de bază: din balast stabilizat cu lianti hidraulici, h = 18,00 cm

Strat de fundație: balast, h = 20,00 cm

Strat de forma: pamant stabilizat mecanic cu adaos 50% balast, h = 10,00 cm

Rigolă de acostament
Nisip 0-7 mm, h = 5,00 cm

Verificator		Cerinta	Referat de verificare	Semnătura: Număr:
Proiectant de specialitate: S.C. AQUA PROJECT S.R.L. Str. Petru Rares, nr. 63, Piatra Neamt C.U.I. J27/580/2010 C.I.F. RO-27559846 Tel/Fax : 0233624426			DENUMIREA PROIECTULUI: MODERNIZARE DC 64 VEJA-VLADNICELE SI A UNOR DRUMURI LOCALE IN COMUNA STANITA, JUDEȚUL NEAMȚ AMPLASAMENT: Comuna Stanita, județul Neamț BENEFICIAR : Comuna Stanita, județul Neamț DENUMIRE PLANȘĂ: PROFIL TRANSVERSAL TIP Profil transversal tip Nr.4	PROIECT Nr./2019 Faza: S.F. PLANSA PL 3.3
PROIECTAT	Ing. Bulboaca Gheorghita-Marian	<i>Bulboaca</i>	SCARA 1:25	
DESENAT	Ing. Bulboaca Gheorghita-Marian	<i>Bulboaca</i>	DATA 2019	
SEF PROIECT	Ing. Craciun Eugeniu	<i>Craciun</i>		

Profil transversal TIP Nr. 5

se aplică:

DL 11: km 0+000,00 - km 0+167,00 L = 167,00 ml

DL 12: km 0+000,00 - km 0+223,00 L = 223,00 ml


DL 15: km 0+000,00 - km 0+224,00 L = 224,00 ml

DL 20: km 0+000,00 - km 0+270,00 L = 270,00 ml

DL 30: km 0+000,00 - km 0+136,00 L = 136,00 ml

DL 2: km 0+000,00 - km 0+314,00 L = 314,00 ml

DL 4: km 0+000,00 - km 0+062,00 L = 62,00 ml

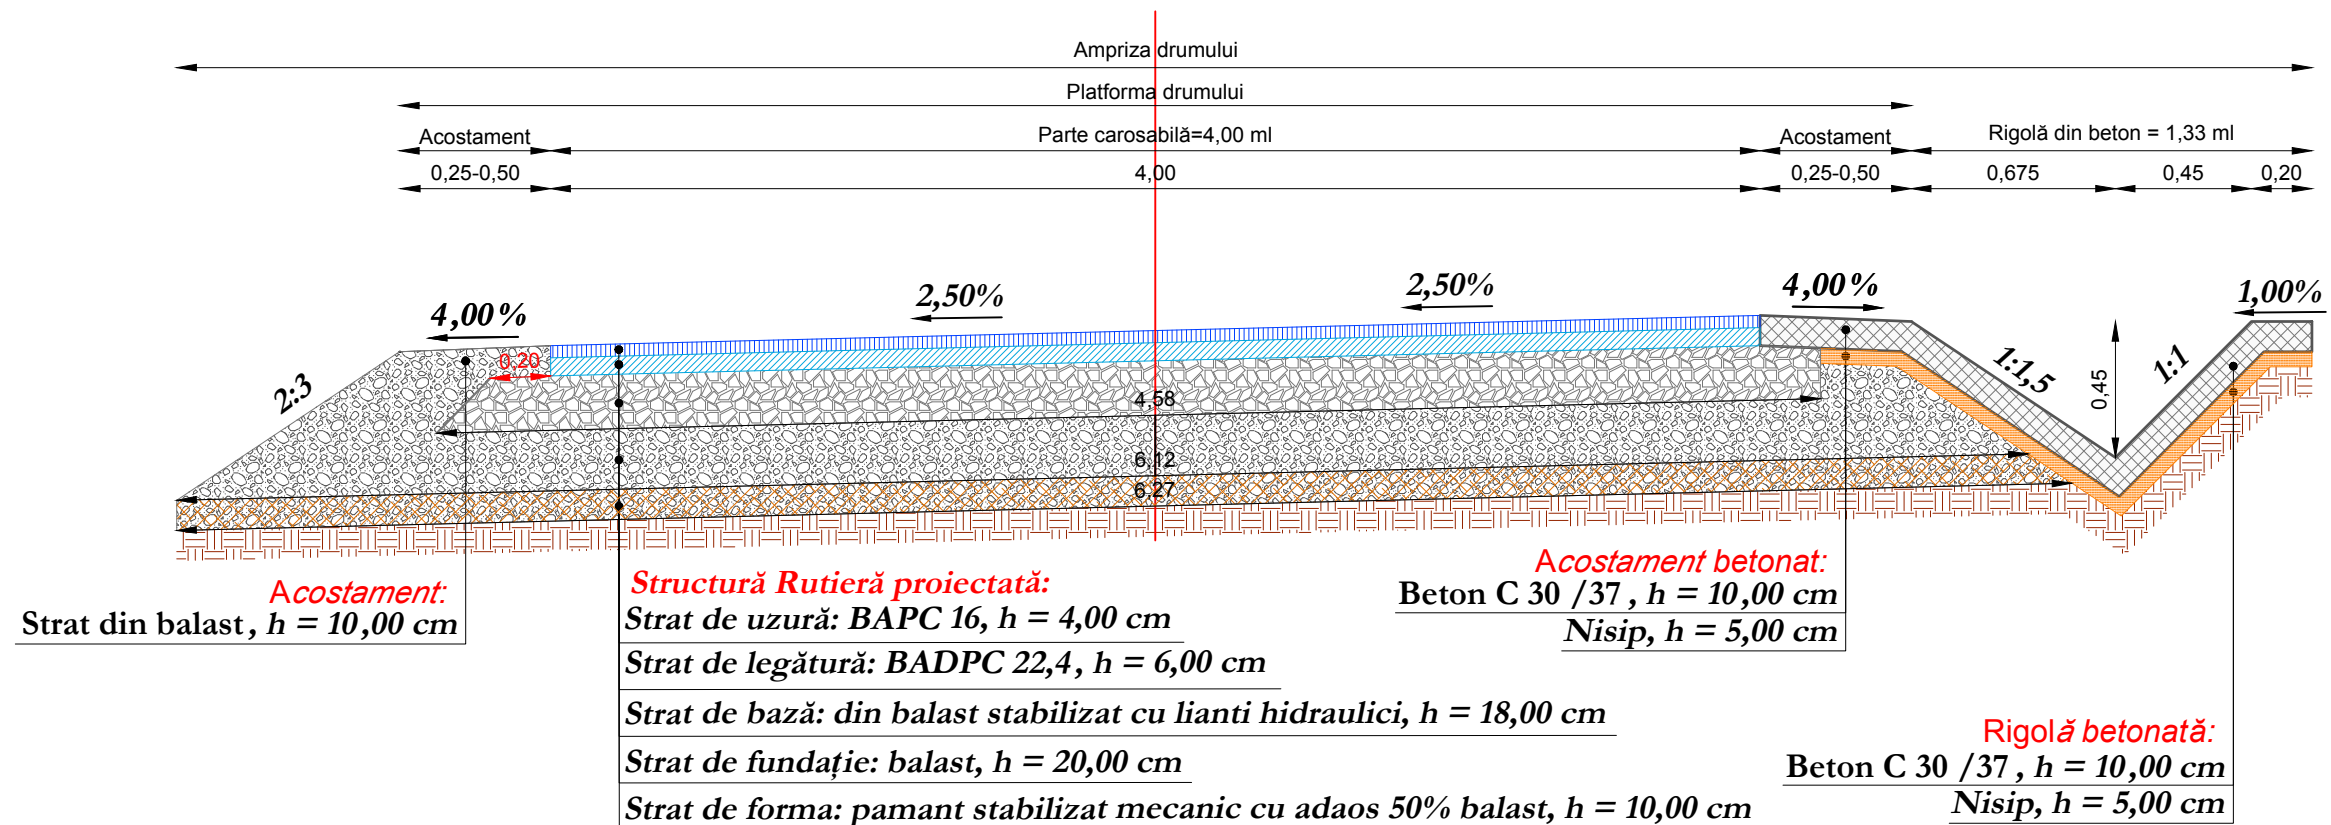

Verificator		Cerinta	Referat de verificare	Semnătura: Număr:
Proiectant de specialitate: S.C. AQUA PROJECT S.R.L. Str. Petru Rareș, nr. 63, Piatra Neamț C.U.I. J27/580/2010 C.I.F. RO-27559846 Tel/Fax : 0233624426				DENUMIREA PROIECTULUI: MODERNIZARE DC 64 VEJA-VLADNICELE SI A UNOR DRUMURI LOCALE IN COMUNA STANITA, JUDEȚUL NEAMȚ AMPLASAMENT: Comuna Stanita, județul Neamț BENEFICIAR : Comuna Stanita, județul Neamț DENUMIRE PLANȘĂ: PROFIL TRANSVERSAL TIP Profil transversal tip Nr.5
PROIECTAT	Ing. Bulboaca Gheorghita-Marian		SCARA 1:25	PROIECT Nr./2019
DESENAT	Ing. Bulboaca Gheorghita-Marian		DATA 2019	Faza: S.F.
SEF PROIECT	Ing. Craciun Eugeniu			PLANSA PL 3.4


Profil transversal TIP Nr. 6

se aplică:

DL 17: km 0+000,00 - km 0+262,00 L = 262,00 ml

DL 23: km 0+000,00 - km 0+207,00 L = 207,00 ml

DL 7: km 0+000,00 - km 0+230,00 L = 230,00 ml

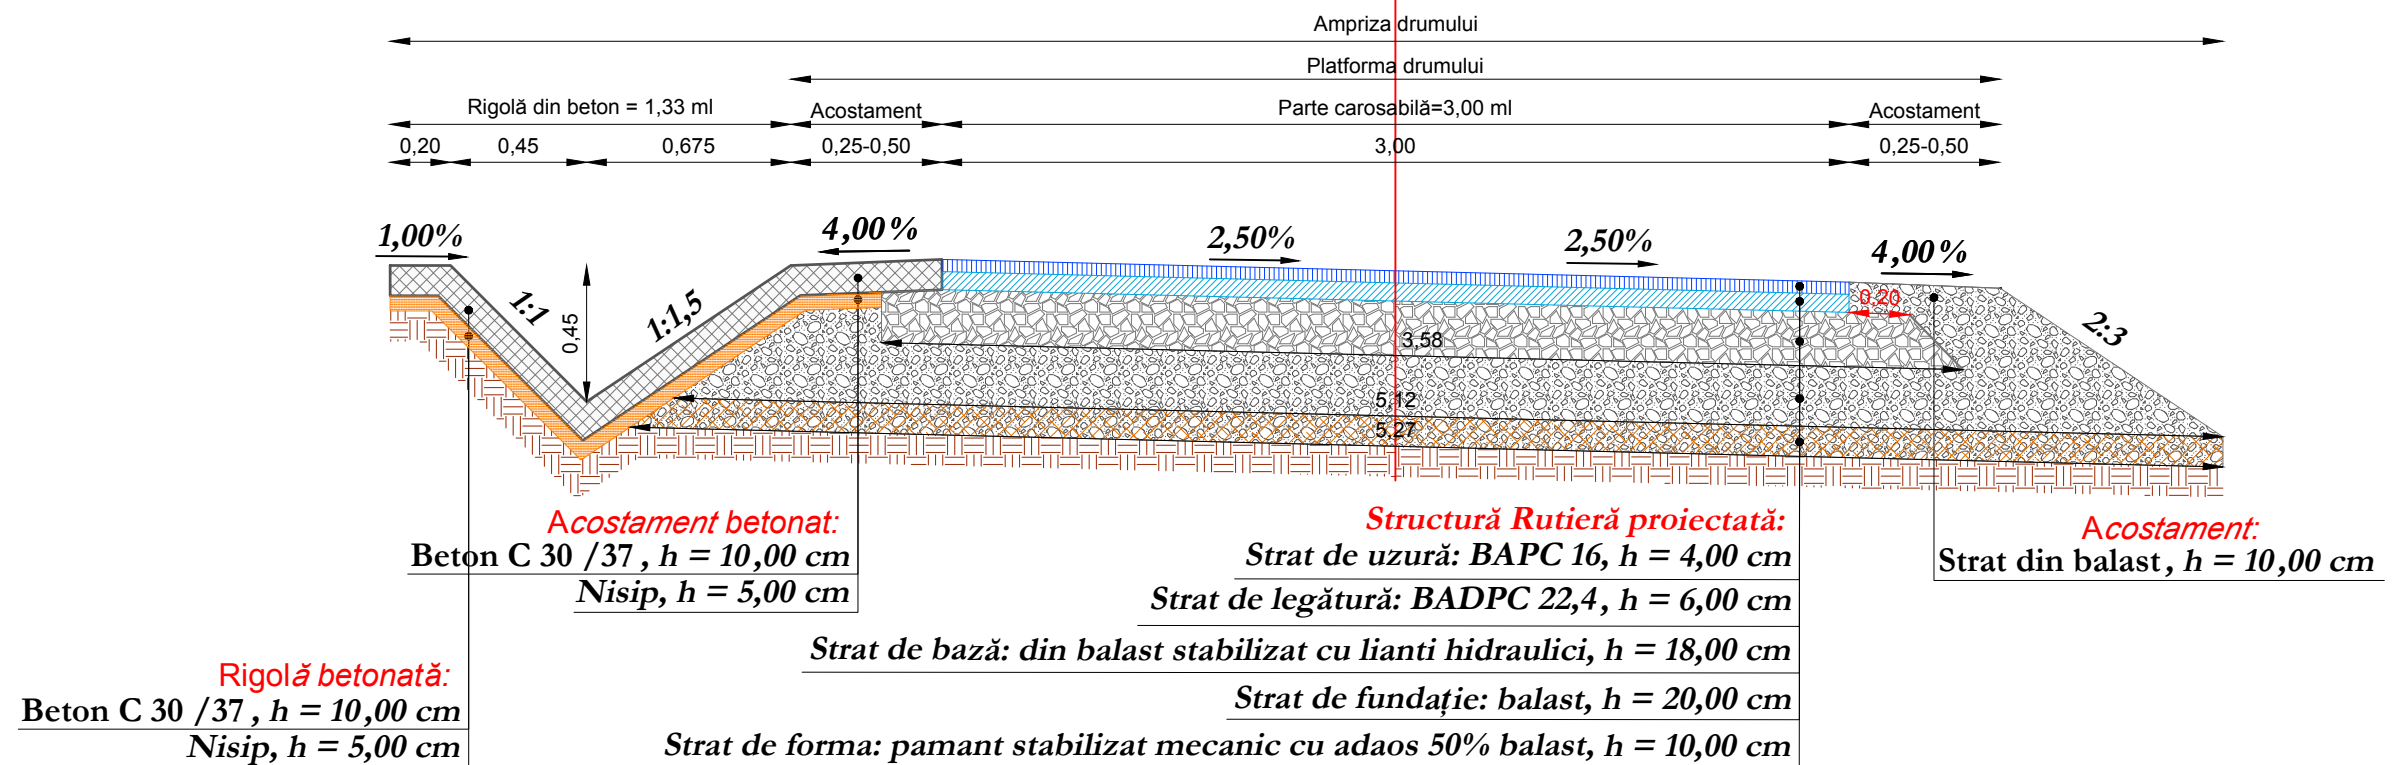


Verificator		Cerinta	Referat de verificare	Semnătura:	
				Număr:	
Proiectant de specialitate: S.C. AQUA PROJECT S.R.L. Str. Petru Rareș, nr. 63, Piatra Neamț C.U.I. J27/580/2010 C.I.F. RO-27559846 Tel/Fax : 0233624426					<p style="color: red;">DENUMIREA PROIECTULUI: MODERNIZARE DC 64 VEJA-VLADNICELE SI A UNOR DRUMURI LOCALE IN COMUNA STANITA, JUDEȚUL NEAMȚ</p> <p style="color: red;">AMPLASAMENT: Comuna Stanita, județul Neamț</p> <p style="color: red;">BENEFICIAR : Comuna Stanita, județul Neamț</p> <p style="color: red;">DENUMIRE PLANȘĂ: PROFIL TRANSVERSAL TIP Profil transversal tip Nr.6</p>
PROIECTAT	Ing. Bulboaca Gheorghita-Marian		SCARA	1:25	PROIECT Nr./2019
DESENAT	Ing. Bulboaca Gheorghita-Marian		DATA	2019	Faza: S.F.
SEF PROIECT	Ing. Craciun Eugeniu				PLANSA PL 3.5

Profil transversal TIP Nr. 7

se aplică:

DL 21: km 0+000,00 - km 0+054,00 L = 54,00 ml

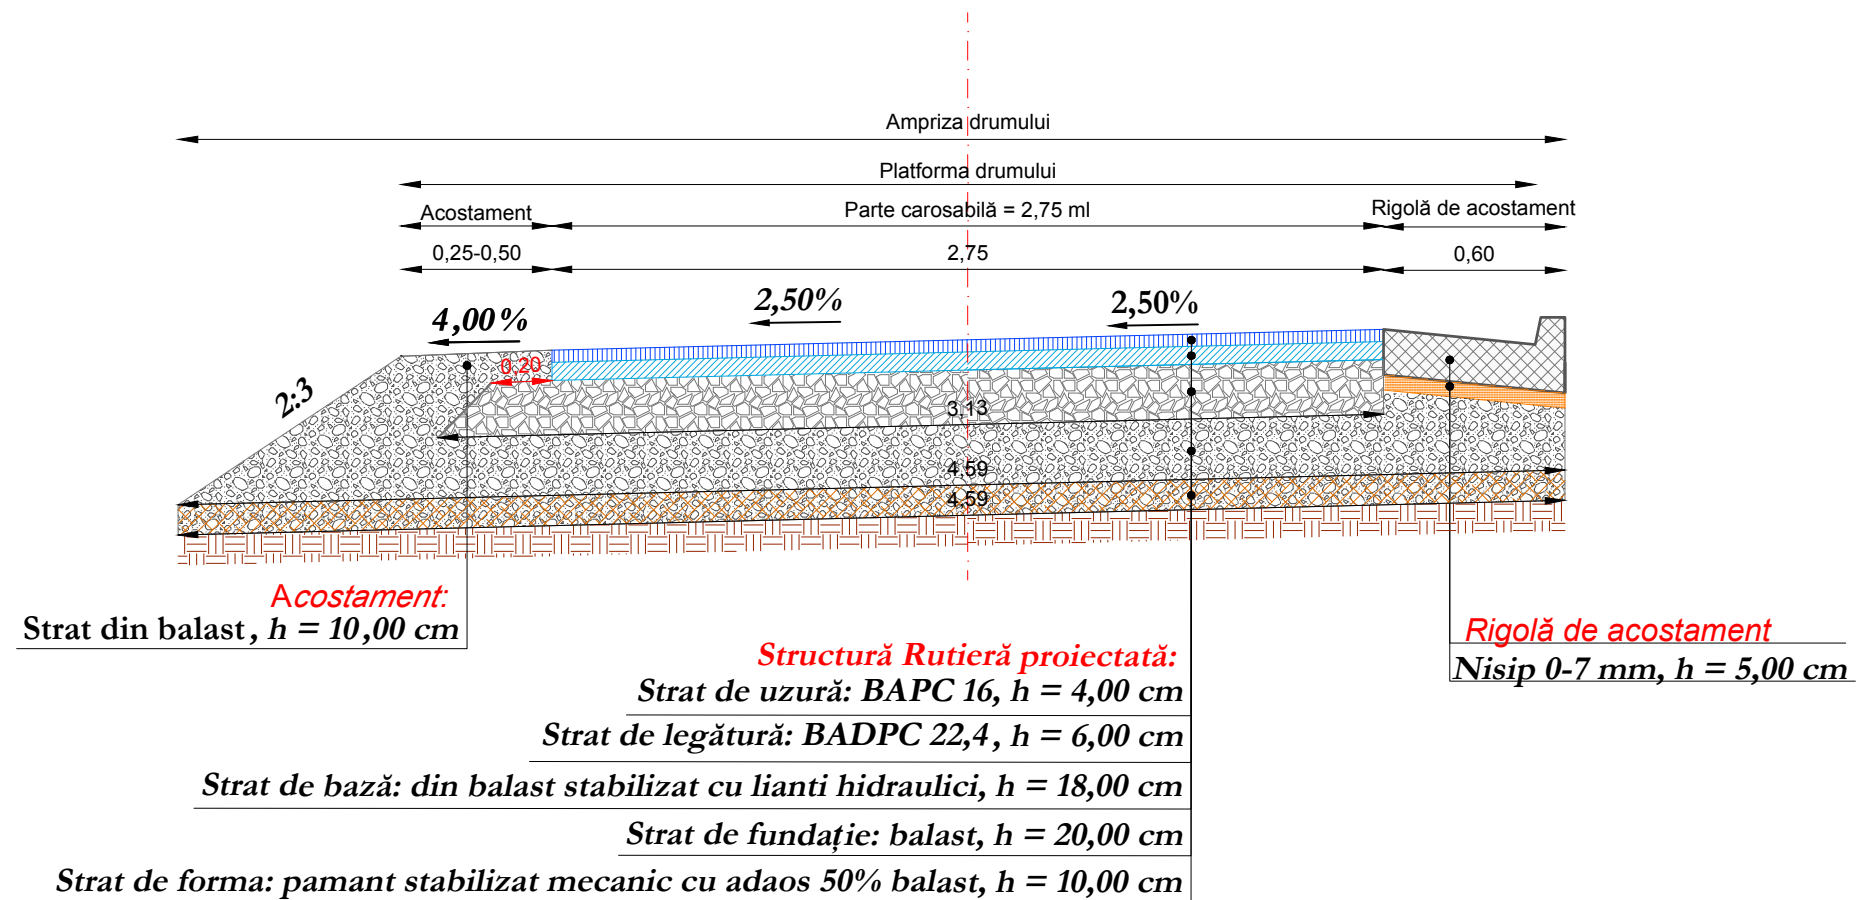


Verificator		Cerinta	Referat de verificare	Semnătura: Număr:
Proiectant de specialitate: S.C. AQUA PROJECT S.R.L. Str. Petru Rareș, nr. 63, Piatra Neamț C.U.I. J27/580/2010 C.I.F. RO-27559846 Tel/Fax : 0233624426				DENUMIREA PROIECTULUI: MODERNIZARE DC 64 VEJA-VLADNICELE SI A UNOR DRUMURI LOCALE IN COMUNA STANITA, JUDEȚUL NEAMȚ AMPLASAMENT: Comuna Stanita, județul Neamț BENEFICIAR : Comuna Stanita, județul Neamț
PROIECTAT	Ing. Bulboaca Gheorghita-Marian		SCARA 1:25	DENUMIRE PLANȘĂ: PROFIL TRANSVERSAL TIP Profil transversal tip Nr.7
DESENAT	Ing. Bulboaca Gheorghita-Marian		DATA 2019	
SEF PROIECT	Ing. Craciun Eugeniu			
				PROIECT Nr./2019 Faza: S.F. PLANSA PL 3.6

Profil transversal TIP Nr. 8

se aplică:

DL 33: km 0+000,00 - km 0+281,00 L = 281,00 ml

DL 19: km 0+025,00 - km 0+124,00 L = 99,00 ml

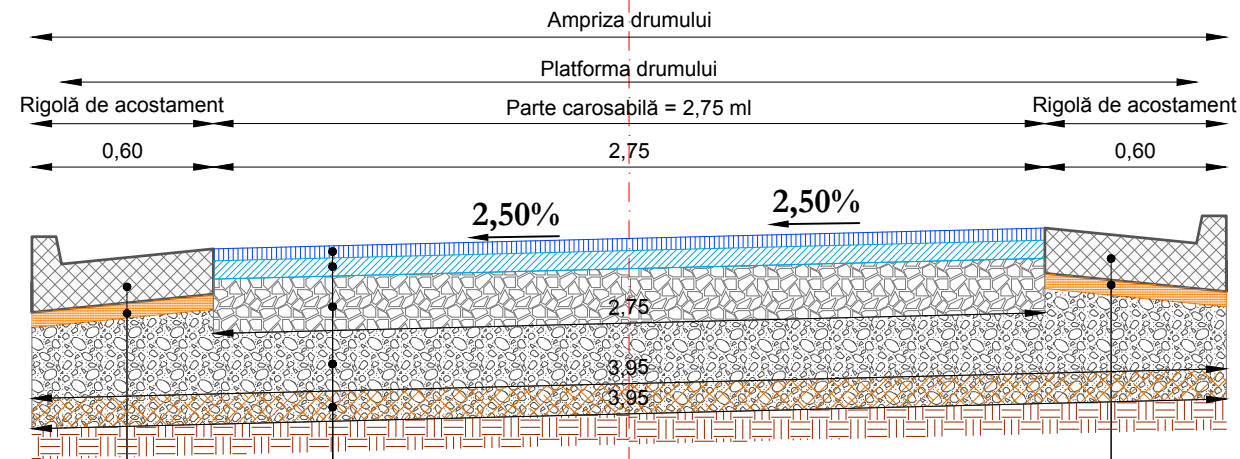

Rigolă de acostament
Nisip 0-7 mm, h = 5,00 cm

Structură Rutieră proiectată:

Strat de uzură: BAPC 16, h = 4,00 cm

Strat de legătură: BADPC 22,4, h = 6,00 cm

Strat de bază: din balast stabilizat cu lianti hidraulici, h = 18,00 cm

Strat de fundație: balast, h = 20,00 cm

Strat de forma: pamant stabilizat mecanic cu adaos 50% balast, h = 10,00 cm


Rigolă de acostament
Nisip 0-7 mm, h = 5,00 cm

Verificator		Cerinta	Referat de verificare	Semnătura:	
				Număr:	
Proiectant de specialitate: S.C. AQUA PROJECT S.R.L. Str. Petru Rareș, nr. 63, Piatra Neamț C.U.I. J27/580/2010 C.I.F. RO-27559846 Tel/Fax : 0233624426					DENUMIREA PROIECTULUI: MODERNIZARE DC 64 VEJA-VLADNICELE SI A UNOR DRUMURI LOCALE IN COMUNA STANITA, JUDEȚUL NEAMȚ
			AMPLASAMENT: Comuna Stanita, județul Neamț		PROIECT Nr./2019
			BENEFICIAR : Comuna Stanita, județul Neamț		
			DENUMIRE PLANȘĂ: PROFIL TRANSVERSAL TIP		Faza: S.F.
			Profil transversal tip Nr.8		PLANSA PL 3.7
PROIECTAT	Ing. Bulboaca Gheorghita-Marian		SCARA 1:25		
DESENAT	Ing. Bulboaca Gheorghita-Marian		DATA 2019		
SEF PROIECT	Ing. Craciun Eugeniu				

Profil transversal TIP Nr. 9

se aplică:

DL 34: km 0+000,00 - km 0+202,00 L = 202,00 ml

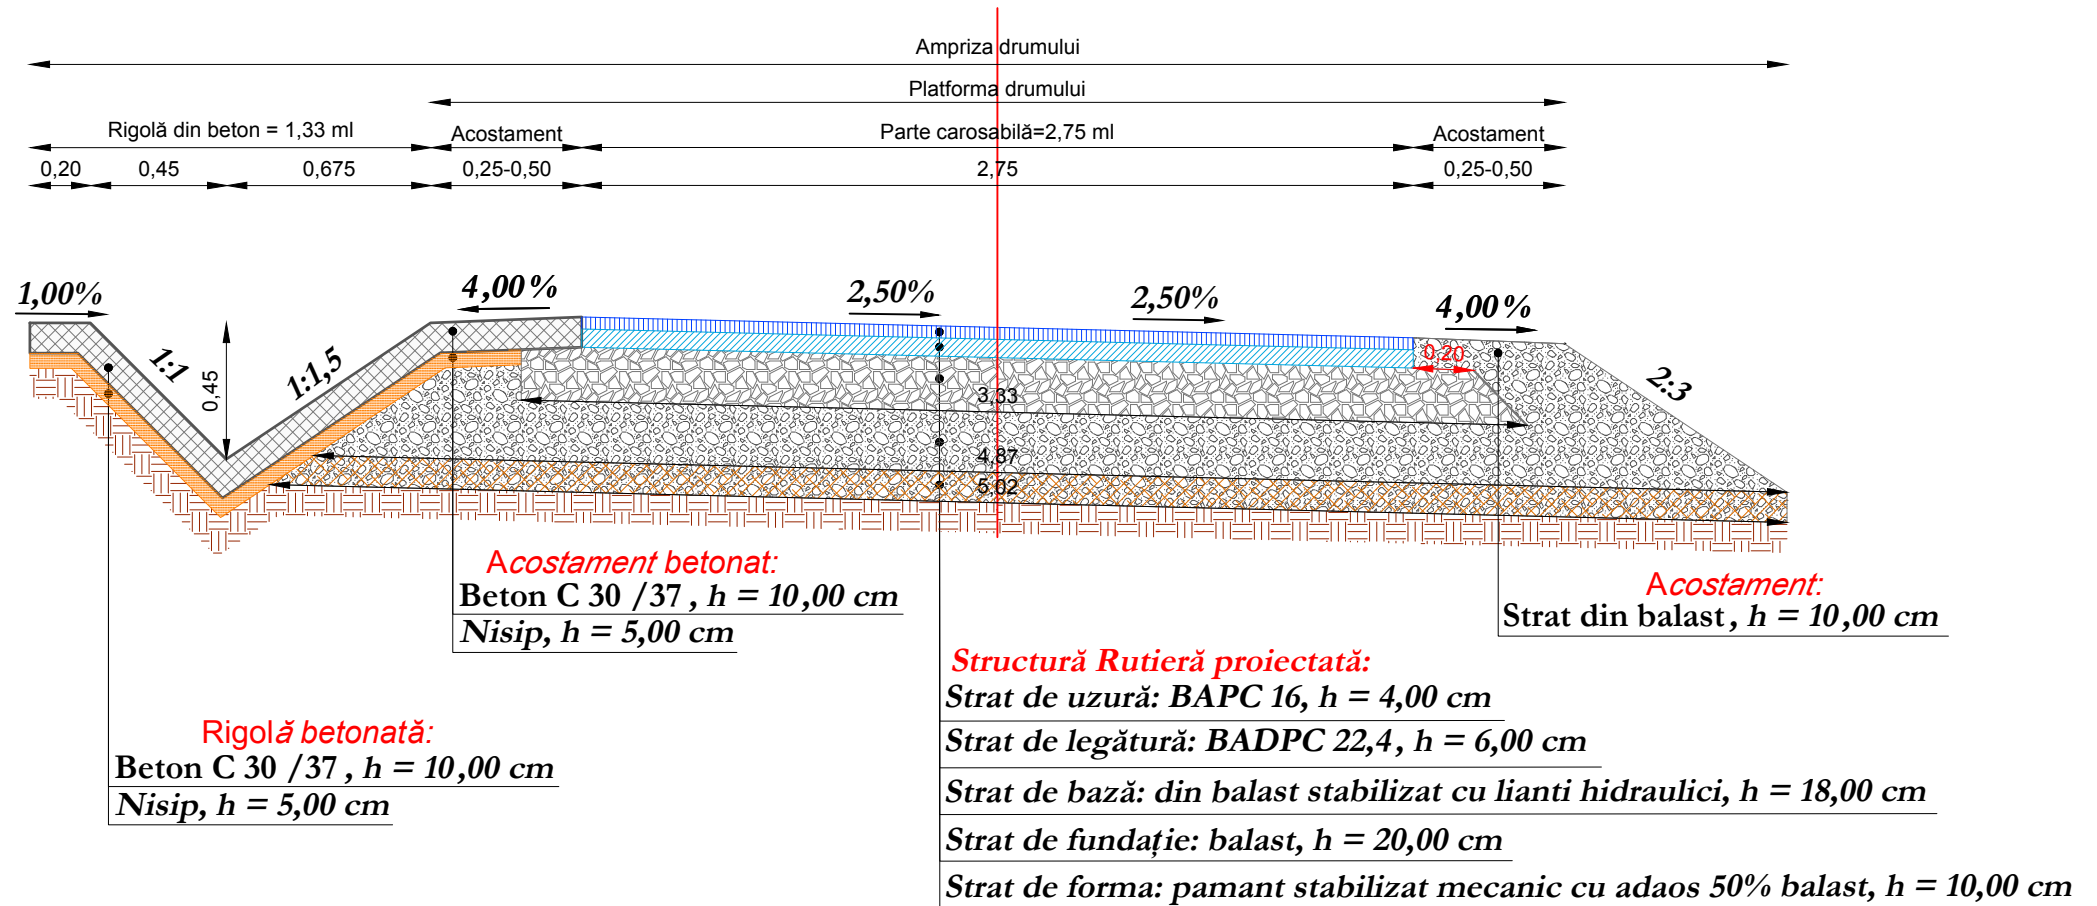


Verificator		Cerinta	Referat de verificare	Semnătura:	
				Număr:	
Proiectant de specialitate: S.C. AQUA PROJECT S.R.L. Str. Petru Rares, nr. 63, Piatra Neamt C.U.I. J27/580/2010 C.I.F. RO-27559846 Tel/Fax : 0233624426					DENUMIREA PROIECTULUI: MODERNIZARE DC 64 VEJA-VLADNICELE SI A UNOR DRUMURI LOCALE IN COMUNA STANITA, JUDEȚUL NEAMȚ AMPLASAMENT: Comuna Stanita, județul Neamț BENEFICIAR : Comuna Stanita, județul Neamț DENUMIRE PLANȘĂ: PROFIL TRANSVERSAL TIP Profil transversal tip Nr.9
PROIECTAT	Ing. Bulboaca Gheorghita-Marian		SCARA 1:25		PROIECT Nr./2019
DESENAT	Ing. Bulboaca Gheorghita-Marian		DATA 2019		Faza: S.F.
SEF PROIECT	Ing. Craciun Eugeniu				PLANSA PL 3.8

Profil transversal TIP Nr. 10

se aplică:

DL 27: km 0+000,00 - km 0+298,00 L = 298,00 ml

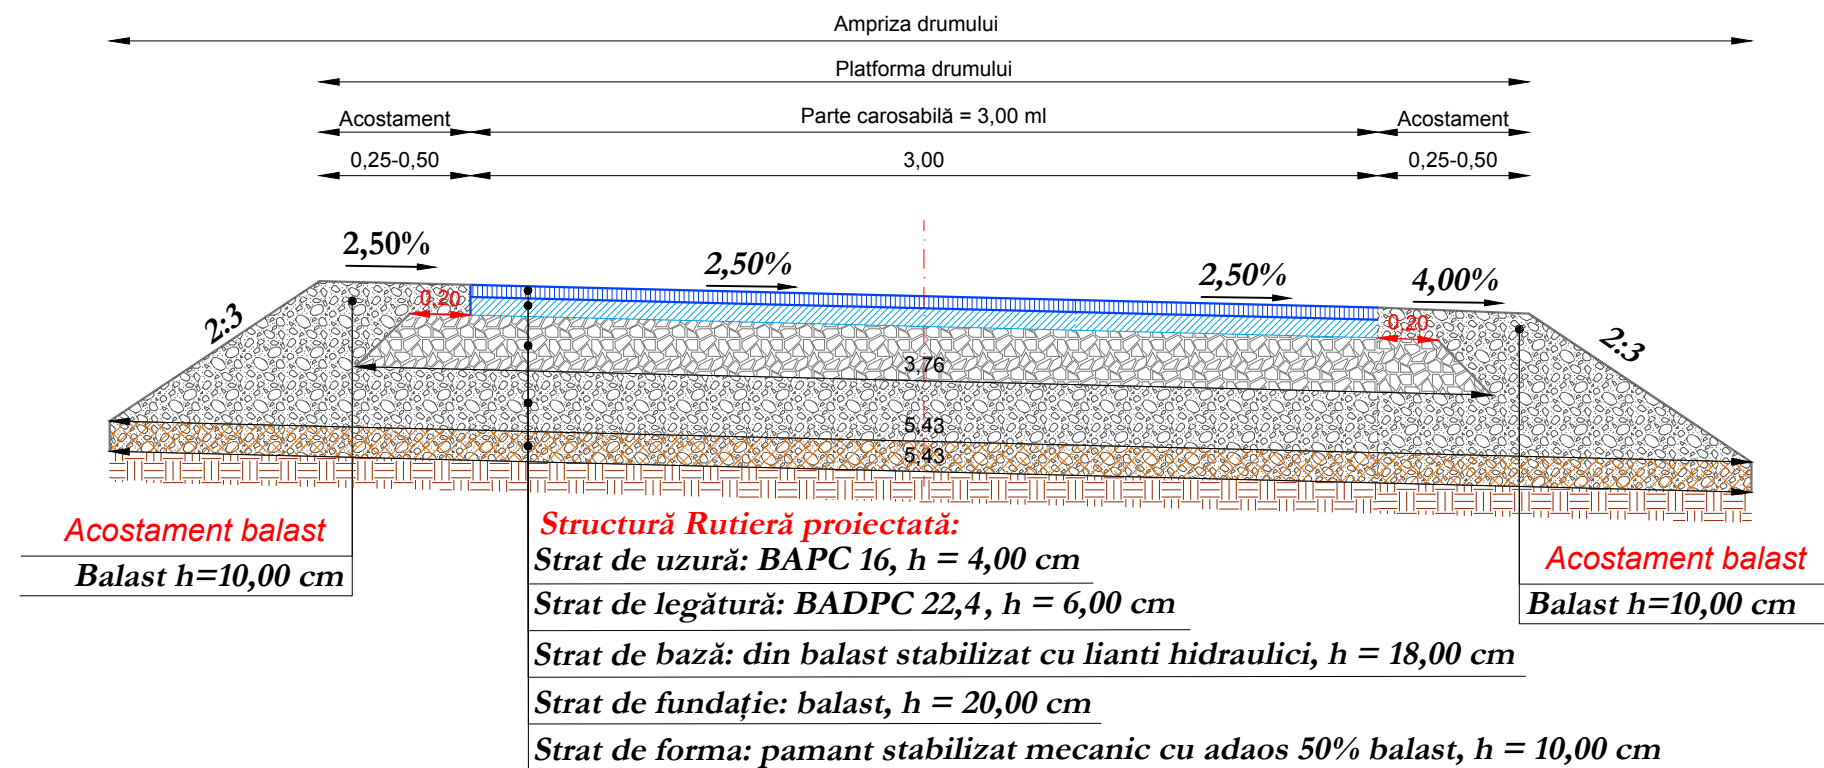

Verificator		Cerinta	Referat de verificare	Semnătura: Număr:
Proiectant de specialitate: S.C. AQUA PROJECT S.R.L. Str. Petru Rareș, nr. 63, Piatra Neamț C.U.I. J27/580/2010 C.I.F. RO-27559846 Tel/Fax : 0233624426			DENUMIREA PROIECTULUI: MODERNIZARE DC 64 VEJA-VLADNICELE SI A UNOR DRUMURI LOCALE IN COMUNA STANITA, JUDEȚUL NEAMȚ AMPLASAMENT: Comuna Stanita, județul Neamț BENEFICIAR : Comuna Stanita, județul Neamț DENUMIRE PLANȘĂ: PROFIL TRANSVERSAL TIP Profil transversal tip Nr.10	PROIECT Nr./2019 Faza: S.F. PLANSA PL 3.9
PROIECTAT	Ing. Bulboaca Gheorghita-Marian		SCARA 1:25	
DESEMAT	Ing. Bulboaca Gheorghita-Marian		DATA 2019	
SEF PROIECT	Ing. Craciun Eugeniu			

Profil transversal TIP Nr. 11


se aplică:

DL 24: km 0+000,00 - km 0+122,00 L = 122,00 ml

DL 25: km 0+000,00 - km 0+080,00 L = 80,00 ml

DL 26: km 0+000,00 - km 0+147,00 L = 147,00 ml

DL 35: km 0+000,00 - km 0+230,00 L = 230,00 ml

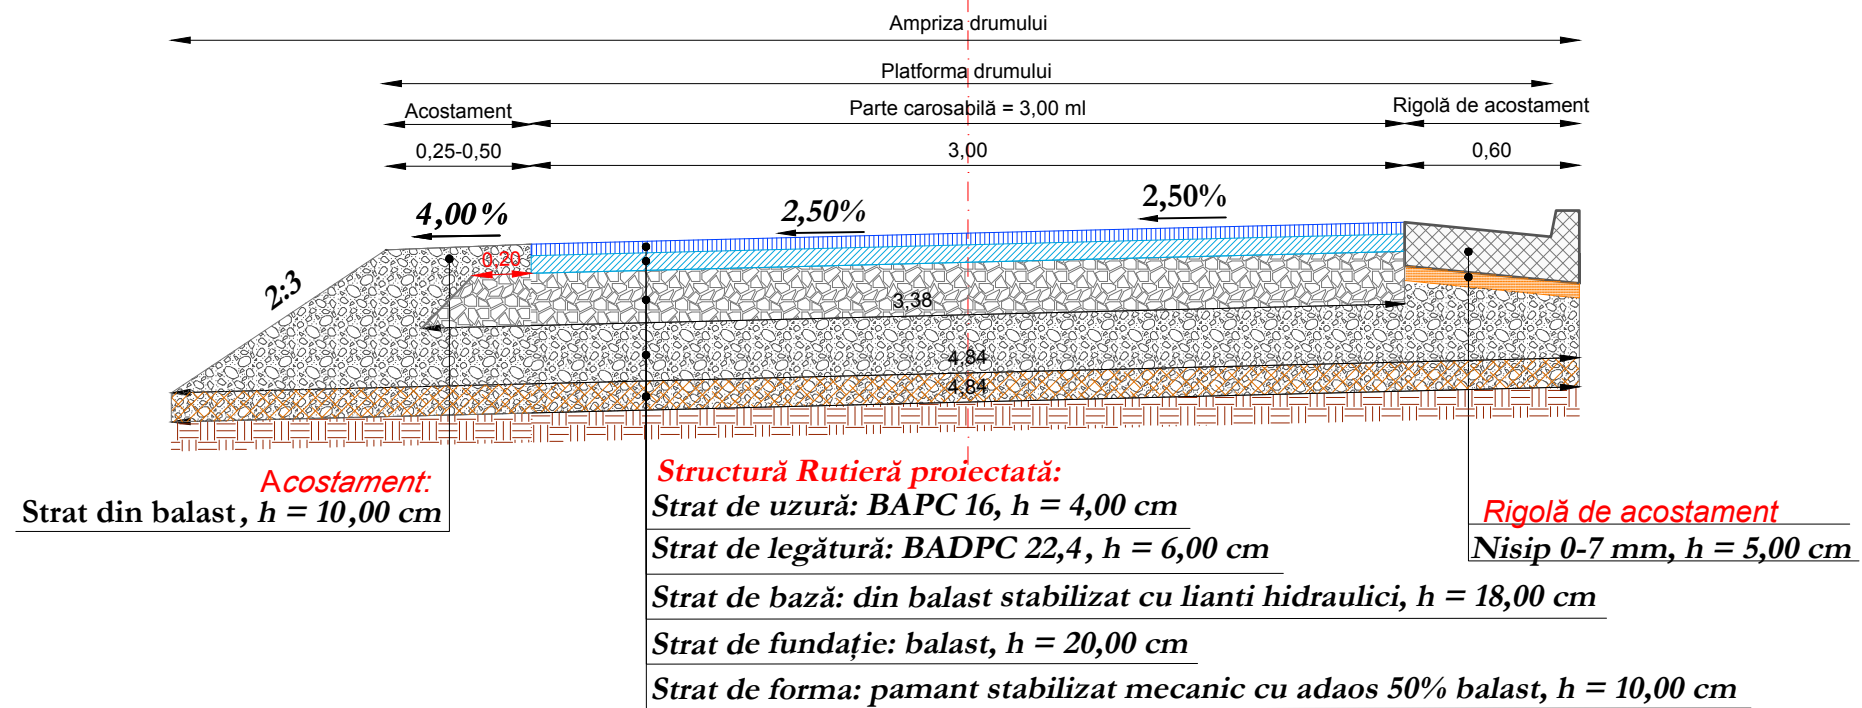


Verificator		Cerinta	Referat de verificare	Semnătura: Număr:	
Proiectant de specialitate: S.C. AQUA PROJECT S.R.L. Str. Petru Rareș, nr. 63, Piatra Neamț C.U.I. J27/580/2010 C.I.F. RO-27559846 Tel/Fax : 0233624426				DENUMIREA PROIECTULUI: MODERNIZARE DC 64 VEJA-VLADNICELE SI A UNOR DRUMURI LOCALE IN COMUNA STANITA, JUDEȚUL NEAMȚ AMPLASAMENT: Comuna Stanita, județul Neamț BENEFICIAR : Comuna Stanita, județul Neamț DENUMIRE PLANȘĂ: PROFIL TRANSVERSAL TIP Profil transversal tip Nr.11	PROIECT Nr./2019 Faza: S.F. PLANSA PL 3.10
PROIECTAT	Ing. Bulboaca Gheorghita-Marian		SCARA 1:25		
DESENAT	Ing. Bulboaca Gheorghita-Marian		DATA 2019		
SEF PROIECT	Ing. Craciun Eugeniu				

Profil transversal TIP Nr. 12

se aplică:

DL 28: km 0+000,00 - km 0+041,00 L = 41,00 ml

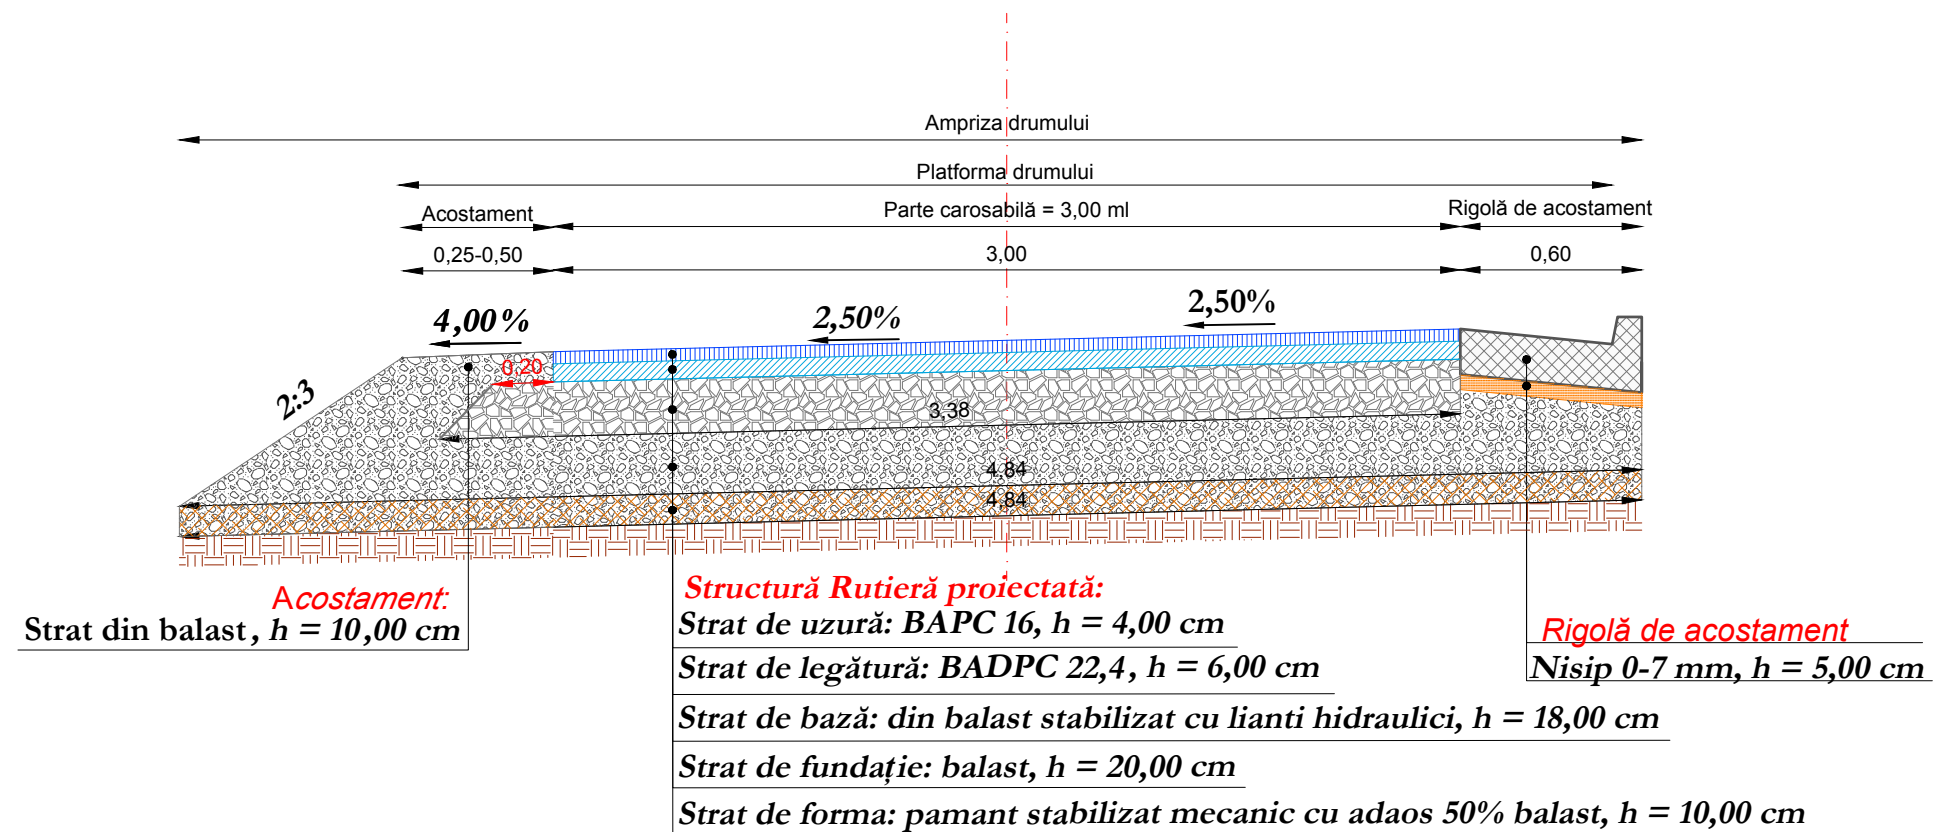


Verificator		Cerinta	Referat de verificare	Semnătura: Număr:
Proiectant de specialitate: S.C. AQUA PROJECT S.R.L. Str. Petru Rareș, nr. 63, Piatra Neamț C.U.I. J27/580/2010 C.I.F. RO-27559846 Tel/Fax : 0233624426			DENUMIREA PROIECTULUI: MODERNIZARE DC 64 VEJA-VLADNICELE SI A UNOR DRUMURI LOCALE IN COMUNA STANITA, JUDEȚUL NEAMȚ AMPLASAMENT: Comuna Stanita, județul Neamț BENEFICIAR : Comuna Stanita, județul Neamț DENUMIRE PLANȘĂ: PROFIL TRANSVERSAL TIP Profil transversal tip Nr.12	PROIECT Nr./2019 Faza: S.F. PLANSA PL 3.11
PROIECTAT	Ing. Bulboaca Gheorghita-Marian		SCARA 1:25	
DESENAT	Ing. Bulboaca Gheorghita-Marian		DATA 2019	
SEF PROIECT	Ing. Craciun Eugeniu			

Profil transversal TIP Nr. 13

se aplică:

DL 31: km 0+000,00 - km 0+148,00 L = 148,00 ml
DL 22: km 0+450,00 - km 1+620,00 L = 1.170,00 ml
km 2+635,00 - km 3+340,00 L = 705,00 ml
DL 19: km 0+000,00 - km 0+025,00 L = 25,00 ml

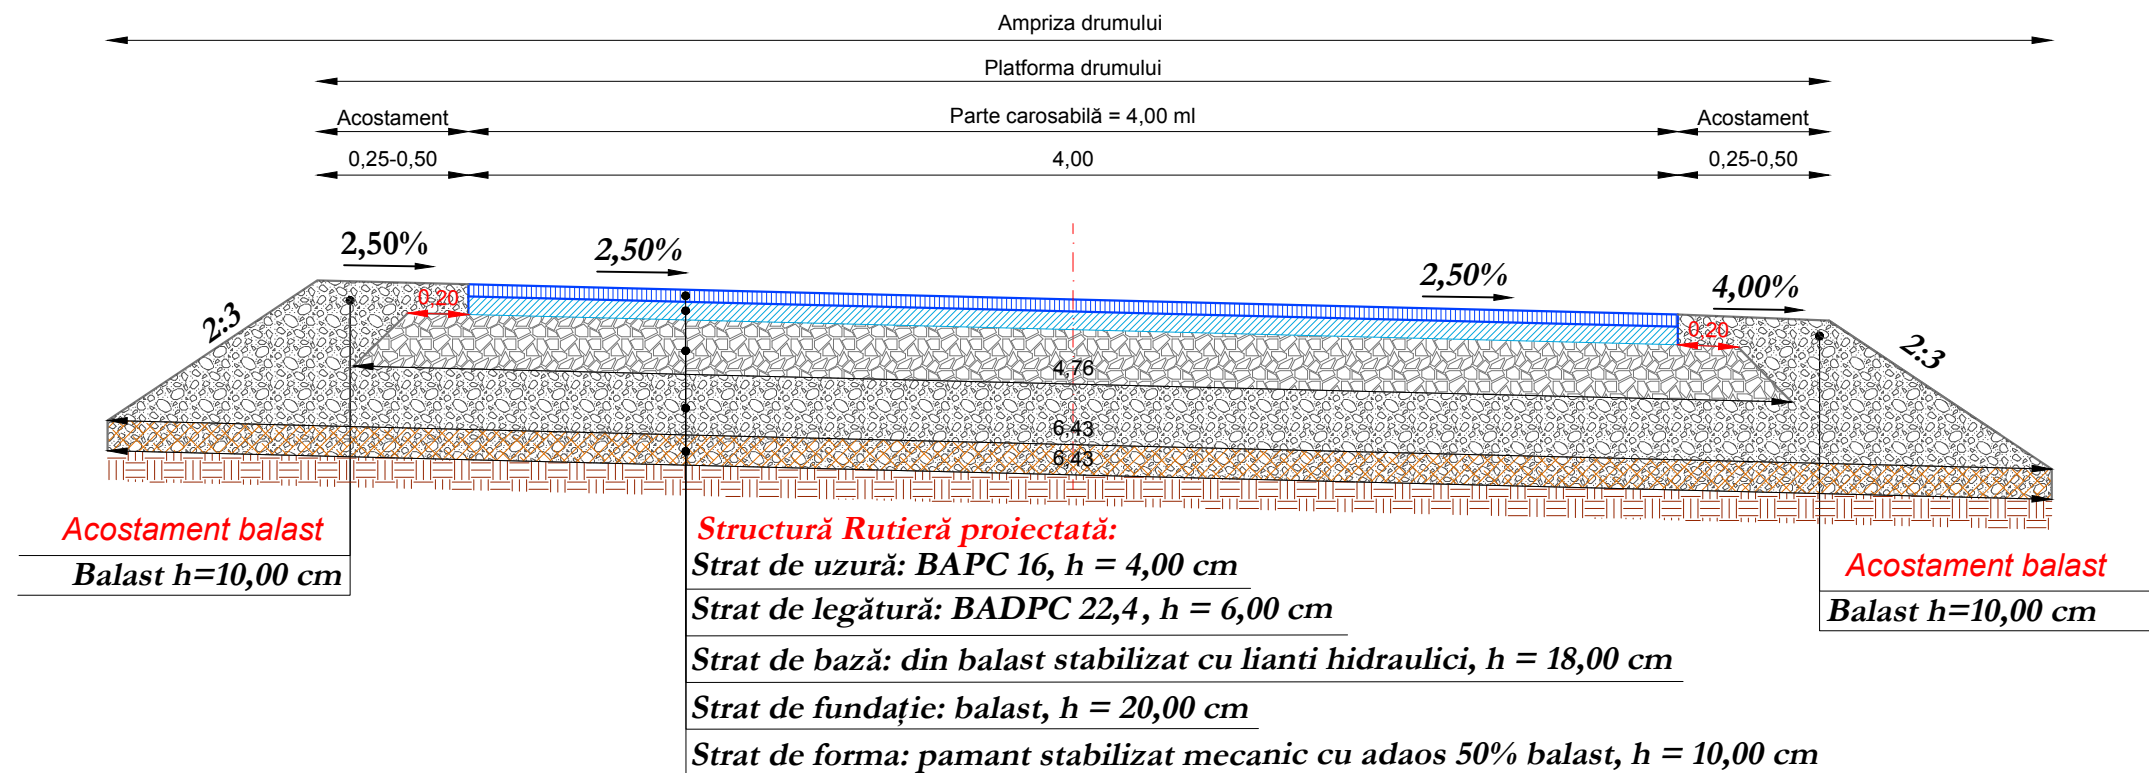


Verificator		Cerinta	Referat de verificare	Semnătura: Număr:
Proiectant de specialitate: S.C. AQUA PROJECT S.R.L. Str. Petru Rareș, nr. 63, Piatra Neamț C.U.I. J27/580/2010 C.I.F. RO-27559846 Tel/Fax : 0233624426			DENUMIREA PROIECTULUI: MODERNIZARE DC 64 VEJA-VLADNICELE SI A UNOR DRUMURI LOCALE IN COMUNA STANITA, JUDEȚUL NEAMȚ AMPLASAMENT: Comuna Stanita, județul Neamț BENEFICIAR : Comuna Stanita, județul Neamț DENUMIRE PLANȘĂ: PROFIL TRANSVERSAL TIP Profil transversal tip Nr.13	PROIECT Nr./2019 Faza: S.F. PLANSA PL 3.12
PROIECTAT	Ing. Bulboaca Gheorghita-Marian		SCARA 1:25	
DESENAT	Ing. Bulboaca Gheorghita-Marian		DATA 2019	
SEF PROIECT	Ing. Craciun Eugeniu			

Profil transversal TIP Nr. 14

se aplică:

DL 22: km 0+000,00 - km 0+020,00 L = 20,00 ml

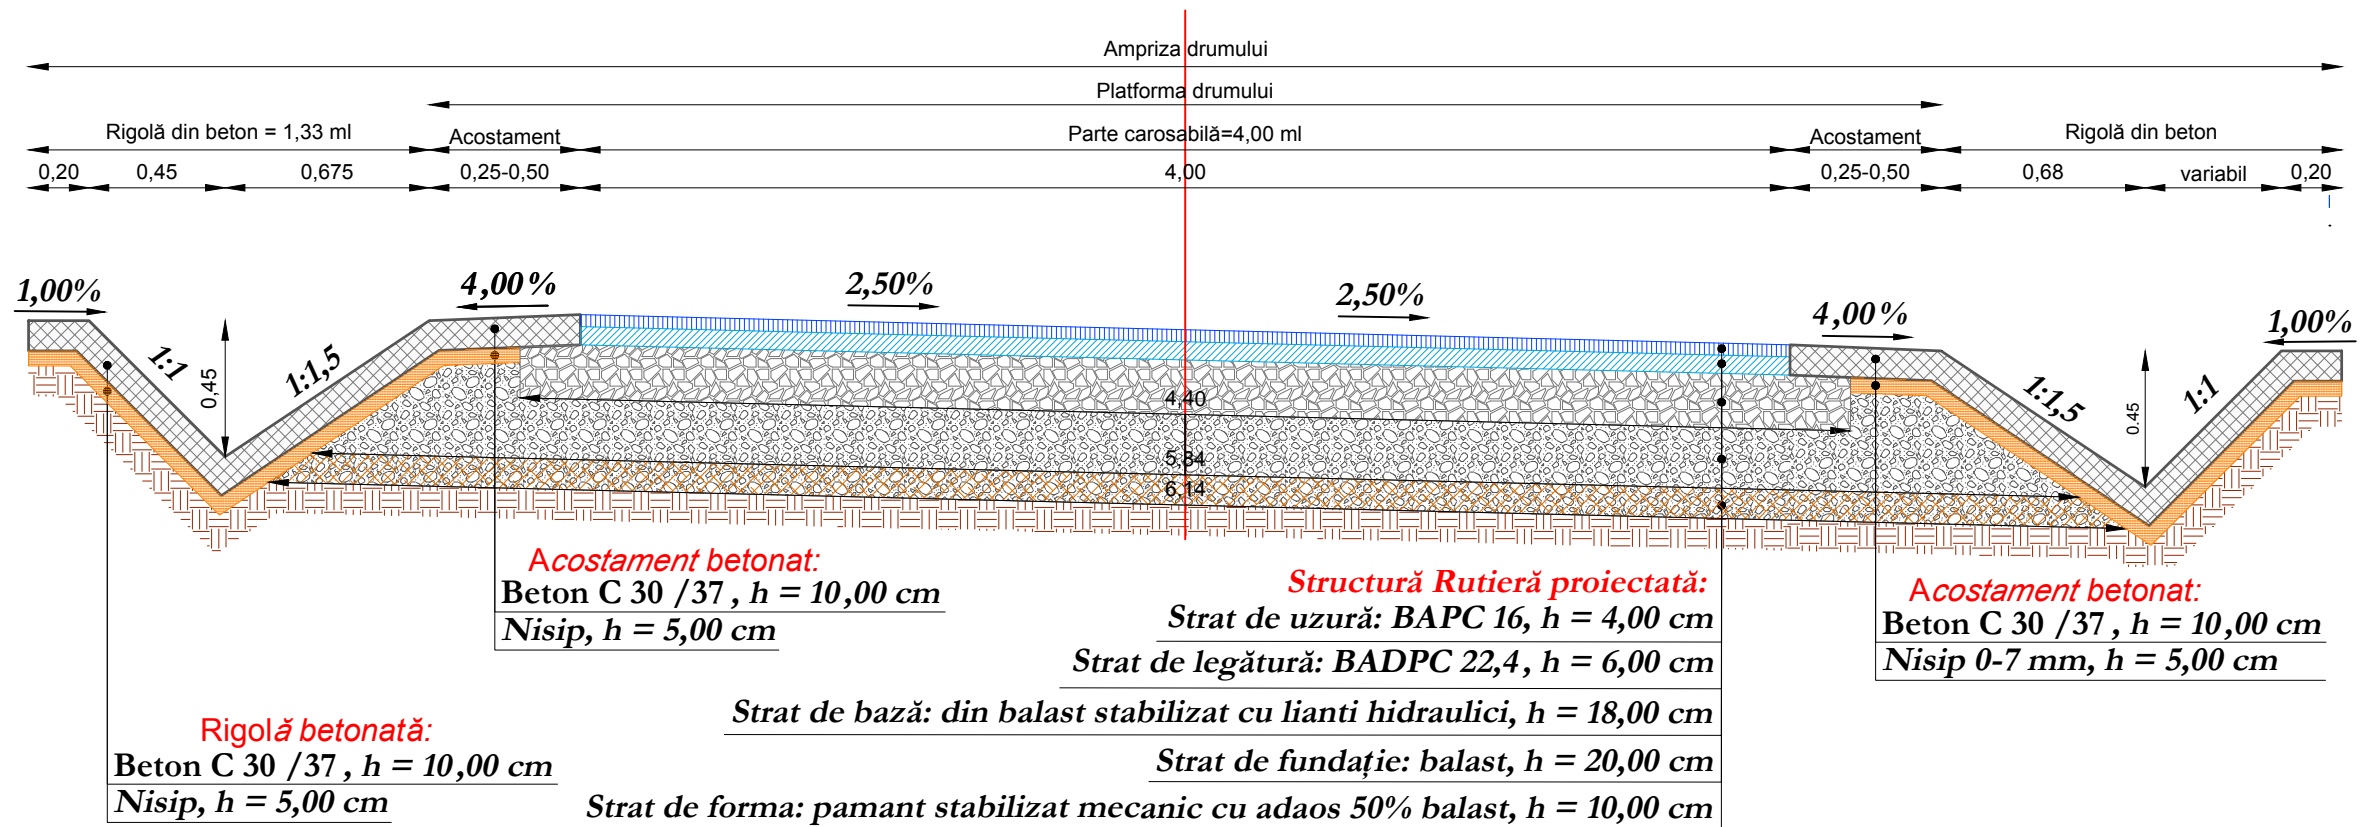


Verificator		Cerinta	Referat de verificare	Semnătura: Număr:
Proiectant de specialitate: S.C. AQUA PROJECT S.R.L. Str. Petru Rares, nr. 63, Piatra Neamt C.U.I. J27/580/2010 C.I.F. RO-27559846 Tel/Fax : 0233624426				DENUMIREA PROIECTULUI: MODERNIZARE DC 64 VEJA-VLADNICELE SI A UNOR DRUMURI LOCALE IN COMUNA STANITA, JUDEȚUL NEAMȚ AMPLASAMENT: Comuna Stanita, județul Neamț BENEFICIAR : Comuna Stanita, județul Neamț DENUMIRE PLANȘĂ: PROFIL TRANSVERSAL TIP Profil transversal tip Nr.14
PROIECTAT	Ing. Bulboaca Gheorghita-Marian		SCARA 1:25	PROIECT Nr./2019 Faza: S.F. PLANSA PL 3.13
DESEMAT	Ing. Bulboaca Gheorghita-Marian		DATA 2019	
SEF PROIECT	Ing. Craciun Eugeniu			

Profil transversal TIP Nr. 15

se aplică:

DL 22: km 0+210,00 - km 0+320,00 L = 110,00 ml
km 2+365,00 - km 2+440,00 L = 75,00 ml

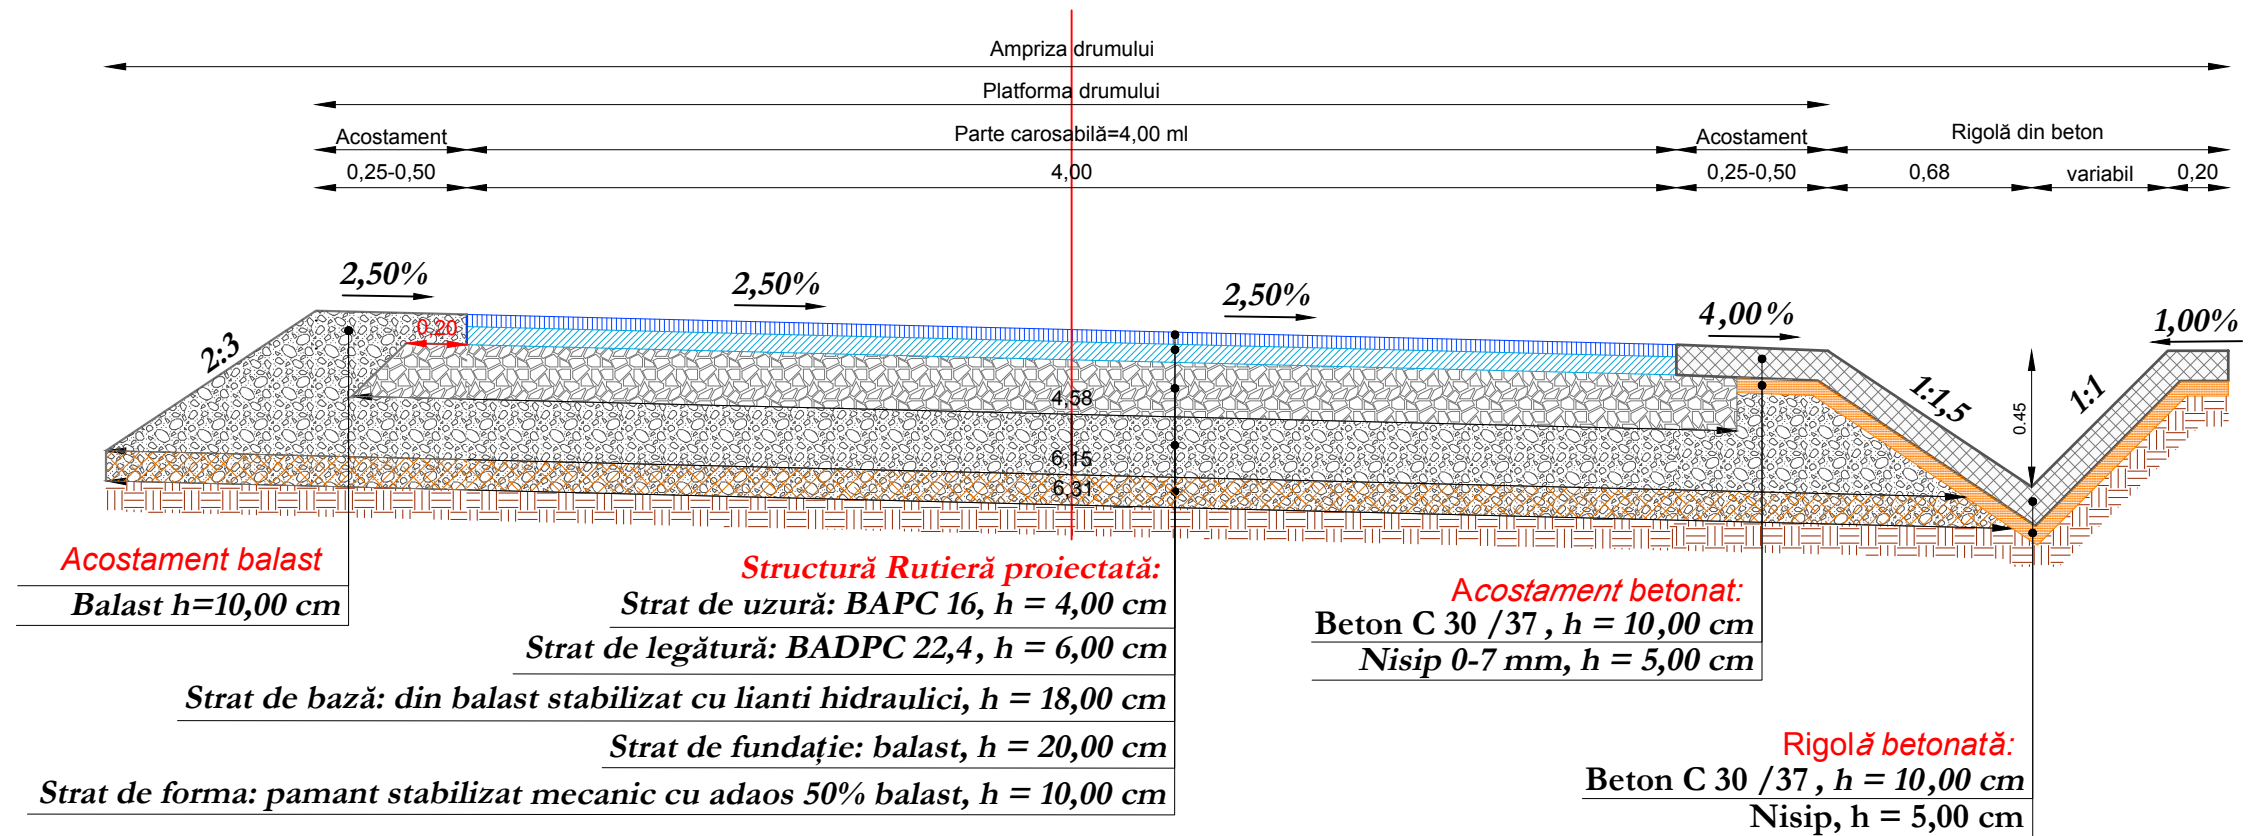


Verificator		Cerinta	Referat de verificare	Semnătura: Număr:
Proiectant de specialitate: S.C. AQUA PROJECT S.R.L. Str. Petru Rareș, nr. 63, Piatra Neamț C.U.I. J27/580/2010 C.I.F. RO-27559846 Tel/Fax : 0233624426			DENUMIREA PROIECTULUI: MODERNIZARE DC 64 VEJA-VLADNICELE SI A UNOR DRUMURI LOCALE IN COMUNA STANITA, JUDEȚUL NEAMȚ AMPLASAMENT: Comuna Stanita, județul Neamț BENEFICIAR : Comuna Stanita, județul Neamț DENUMIRE PLANȘĂ: PROFIL TRANSVERSAL TIP Profil transversal tip Nr.15	PROIECT Nr./2019 Faza: S.F. PLANSA PL 3.14
PROIECTAT	Ing. Bulboaca Gheorghita-Marian		SCARA 1:25	
DESENAT	Ing. Bulboaca Gheorghita-Marian		DATA 2019	
SEF PROIECT	Ing. Craciun Eugeniu			

Profil transversal TIP Nr. 16

se aplică:

DL 22: km 0+320,00 - km 0+450,00 L = 130,00 ml
km 2+480,00 - km 2+575,00 L = 95,00 ml

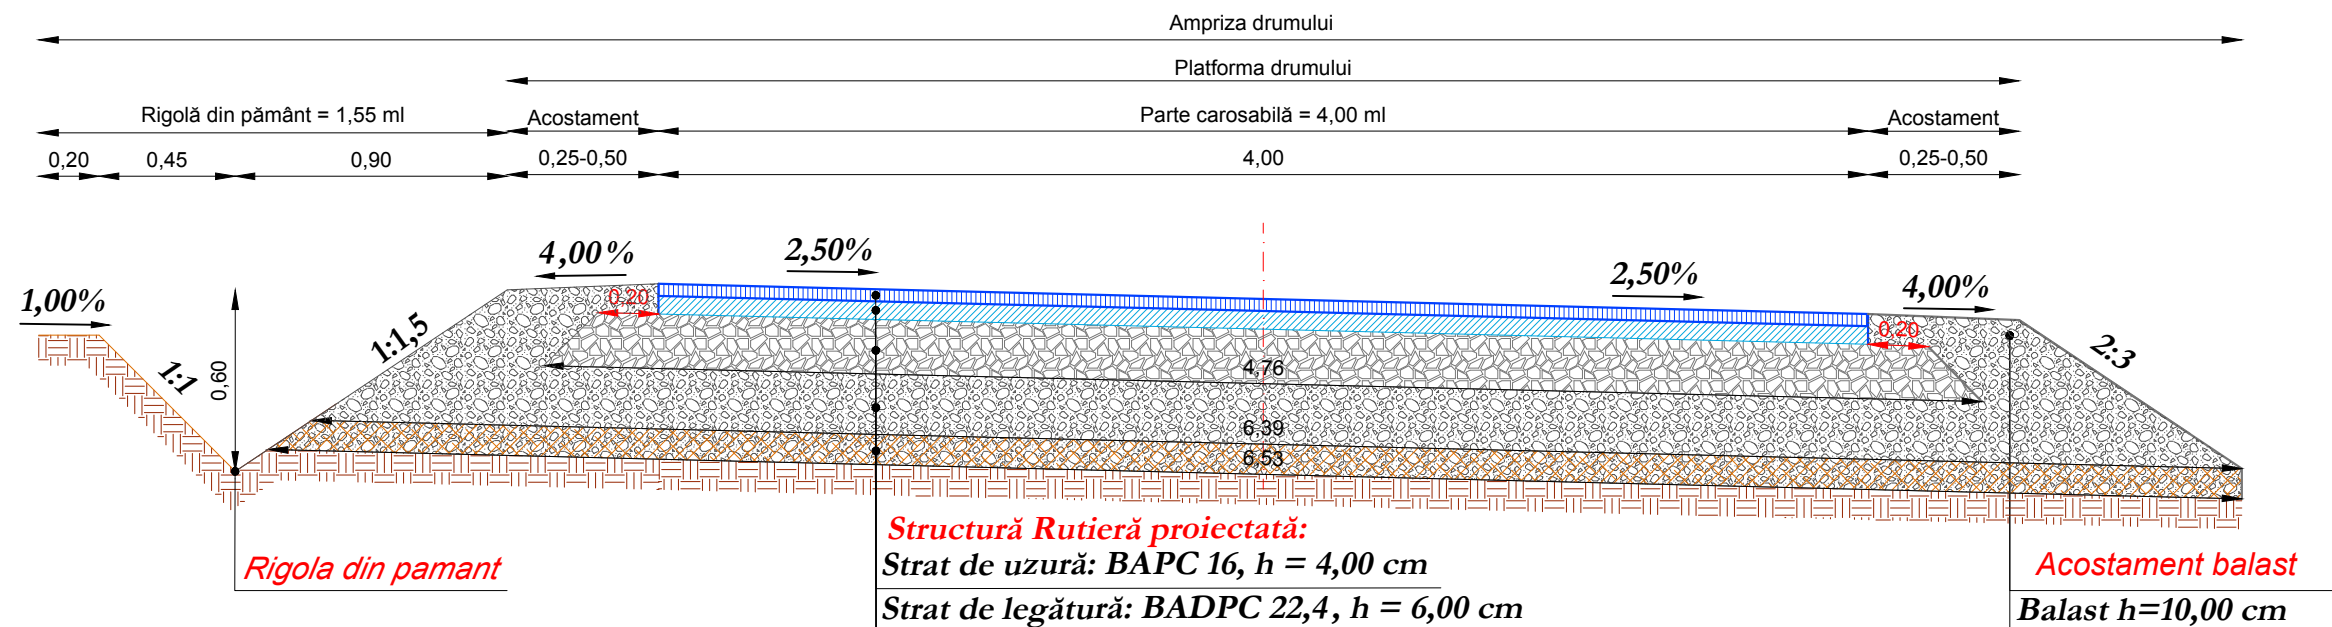

Rigola din pamant

Structură Rutieră proiectată:

Strat de uzură: BAPC 16, h = 4,00 cm

Strat de legătură: BADPC 22,4, h = 6,00 cm

Strat de bază: din balast stabilizat cu lianti hidraulici, h = 18,00 cm

Strat de fundație: balast, h = 20,00 cm

Strat de forma: pamant stabilizat mecanic cu adaos 50% balast, h = 10,00 cm

Acostament balast


Balast h=10,00 cm

Verificator		Cerinta	Referat de verificare	Semnătura: Număr:
Proiectant de specialitate: S.C. AQUA PROJECT S.R.L. Str. Petru Rareș, nr. 63, Piatra Neamț C.U.I. J27/580/2010 C.I.F. RO-27559846 Tel/Fax : 0233624426				DENUMIREA PROIECTULUI: MODERNIZARE DC 64 VEJA-VLADNICELE SI A UNOR DRUMURI LOCALE IN COMUNA STANITA, JUDEȚUL NEAMȚ AMPLASAMENT: Comuna Stanita, județul Neamț BENEFICIAR : Comuna Stanita, județul Neamț
PROIECTAT	Ing. Bulboaca Gheorghita-Marian	<i>Buly</i>	SCARA 1:25	DENUMIRE PLANȘĂ: PROFIL TRANSVERSAL TIP Profil transversal tip Nr.16
DESEMAT	Ing. Bulboaca Gheorghita-Marian	<i>Buly</i>	DATA 2019	
SEF PROIECT	Ing. Craciun Eugeniu	<i>EC</i>		
				PROIECT Nr./2019 Faza: S.F. PLANSA PL 3.15

Profil transversal TIP Nr. 17

se aplică:

DL 22: km 1+620,00 - km 1+950,00 L = 330,00 ml
km 2+575,00 - km 2+635,00 L = 60,00 ml

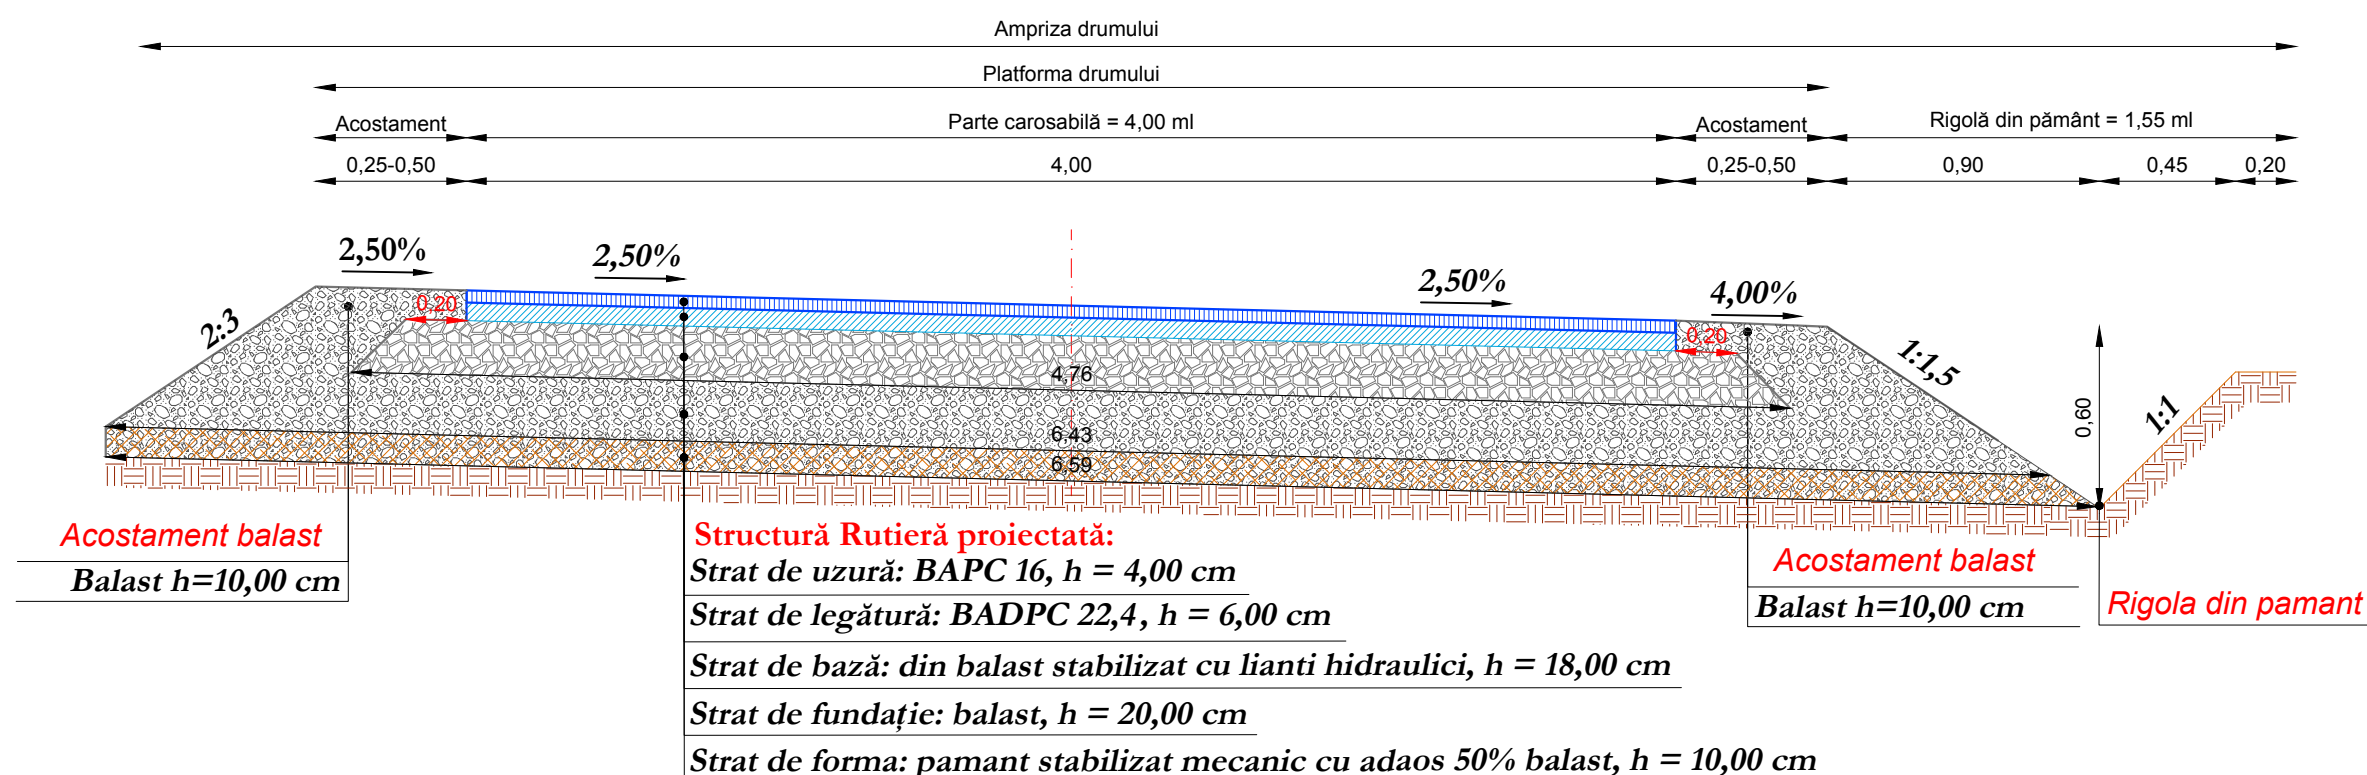


Verificator		Cerinta	Referat de verificare	Semnătura: Număr:
Proiectant de specialitate: S.C. AQUA PROJECT S.R.L. Str. Petru Rareș, nr. 63, Piatra Neamț C.U.I. J27/580/2010 C.I.F. RO-27559846 Tel/Fax : 0233624426			DENUMIREA PROIECTULUI: MODERNIZARE DC 64 VEJA-VLADNICELE SI A UNOR DRUMURI LOCALE IN COMUNA STANITA, JUDEȚUL NEAMȚ AMPLASAMENT: Comuna Stanita, județul Neamț BENEFICIAR : Comuna Stanita, județul Neamț DENUMIRE PLANȘĂ: PROFIL TRANSVERSAL TIP Profil transversal tip Nr.17	PROIECT Nr./2019 Faza: S.F. PLANSA PL 3.16
PROIECTAT	Ing. Bulboaca Gheorghita-Marian		SCARA 1:25	
DESENAT	Ing. Bulboaca Gheorghita-Marian		DATA 2019	
SEF PROIECT	Ing. Craciun Eugeniu			

Profil transversal TIP Nr. 18

se aplică:

DL 22: km 2+440,00 - km 2+480,00 L = 40,00 ml

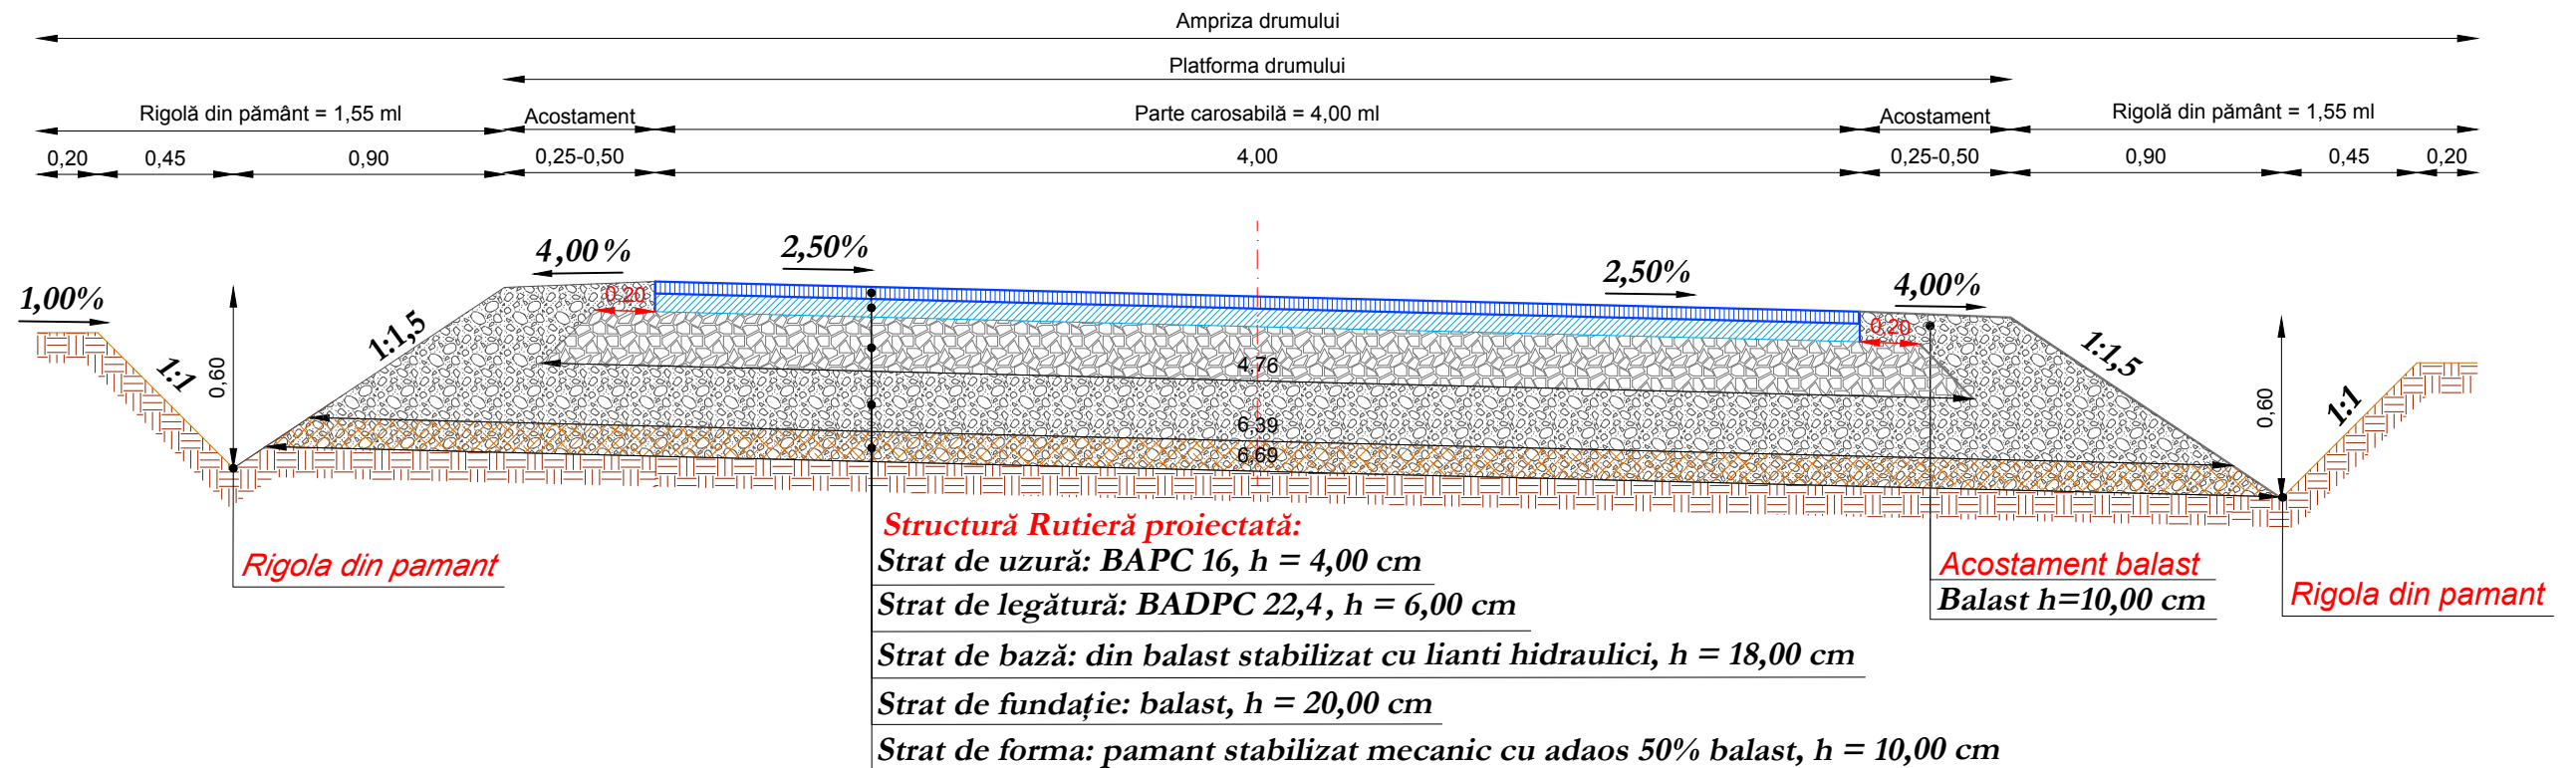

Verificator		Cerinta	Referat de verificare	Semnătura: Număr:
Proiectant de specialitate: S.C. AQUA PROJECT S.R.L. Str. Petru Rareș, nr. 63, Piatra Neamț C.U.I. J27/580/2010 C.I.F. RO-27559846 Tel/Fax : 0233624426			DENUMIREA PROIECTULUI: MODERNIZARE DC 64 VEJA-VLADNICELE SI A UNOR DRUMURI LOCALE IN COMUNA STANITA, JUDEȚUL NEAMȚ AMPLASAMENT: Comuna Stanita, județul Neamț BENEFICIAR : Comuna Stanita, județul Neamț DENUMIRE PLANȘĂ: PROFIL TRANSVERSAL TIP Profil transversal tip Nr.18	PROIECT Nr./2019 Faza: S.F. PLANSA PL 3.17
PROIECTAT	Ing. Bulboaca Gheorghita-Marian		SCARA 1:25	
DESEMAT	Ing. Bulboaca Gheorghita-Marian		DATA 2019	
SEF PROIECT	Ing. Craciun Eugeniu			