



Punte pietonală, punct Trohana, sat
Săcălușești, Comuna Agapia, Județul Neamț
L=15,00 ml

VERIFICATOR	prof. dr. ing. Florin Nistor VARLAM	A4.2:B2.2:D2.2	REFERAT nr.	
S.C. ALIDO PROIECT S.R.L. Piatra Neamț, str. Prof. Ion Negre, nr. 12 J 27/528/2001, R 14342100			 Beneficiar: COMUNA AGAPIA, JUDEȚUL NEAMȚ	Proiect nr. 328/2020
Specificatia	Numele si prenumele	Semnatura	Scara 1:25000	Titlu proiect: "Realizare punte pietonală, punct Trohana, sat Săcălușești, Comuna Agapia, Județul Neamț" Faza Obținere avize
SEF PROIECT	ing. Adrian NECULA		Data 2020	Titlu planșă: Plan de încadrare în zonă Plansa nr.0
PROIECTANT	ing. Ana-Maria URSACHE			
PROIECTANT	ing. Claudiu UNGUREANU			
PROIECTANT	ing. Gabriel AMARIEI			

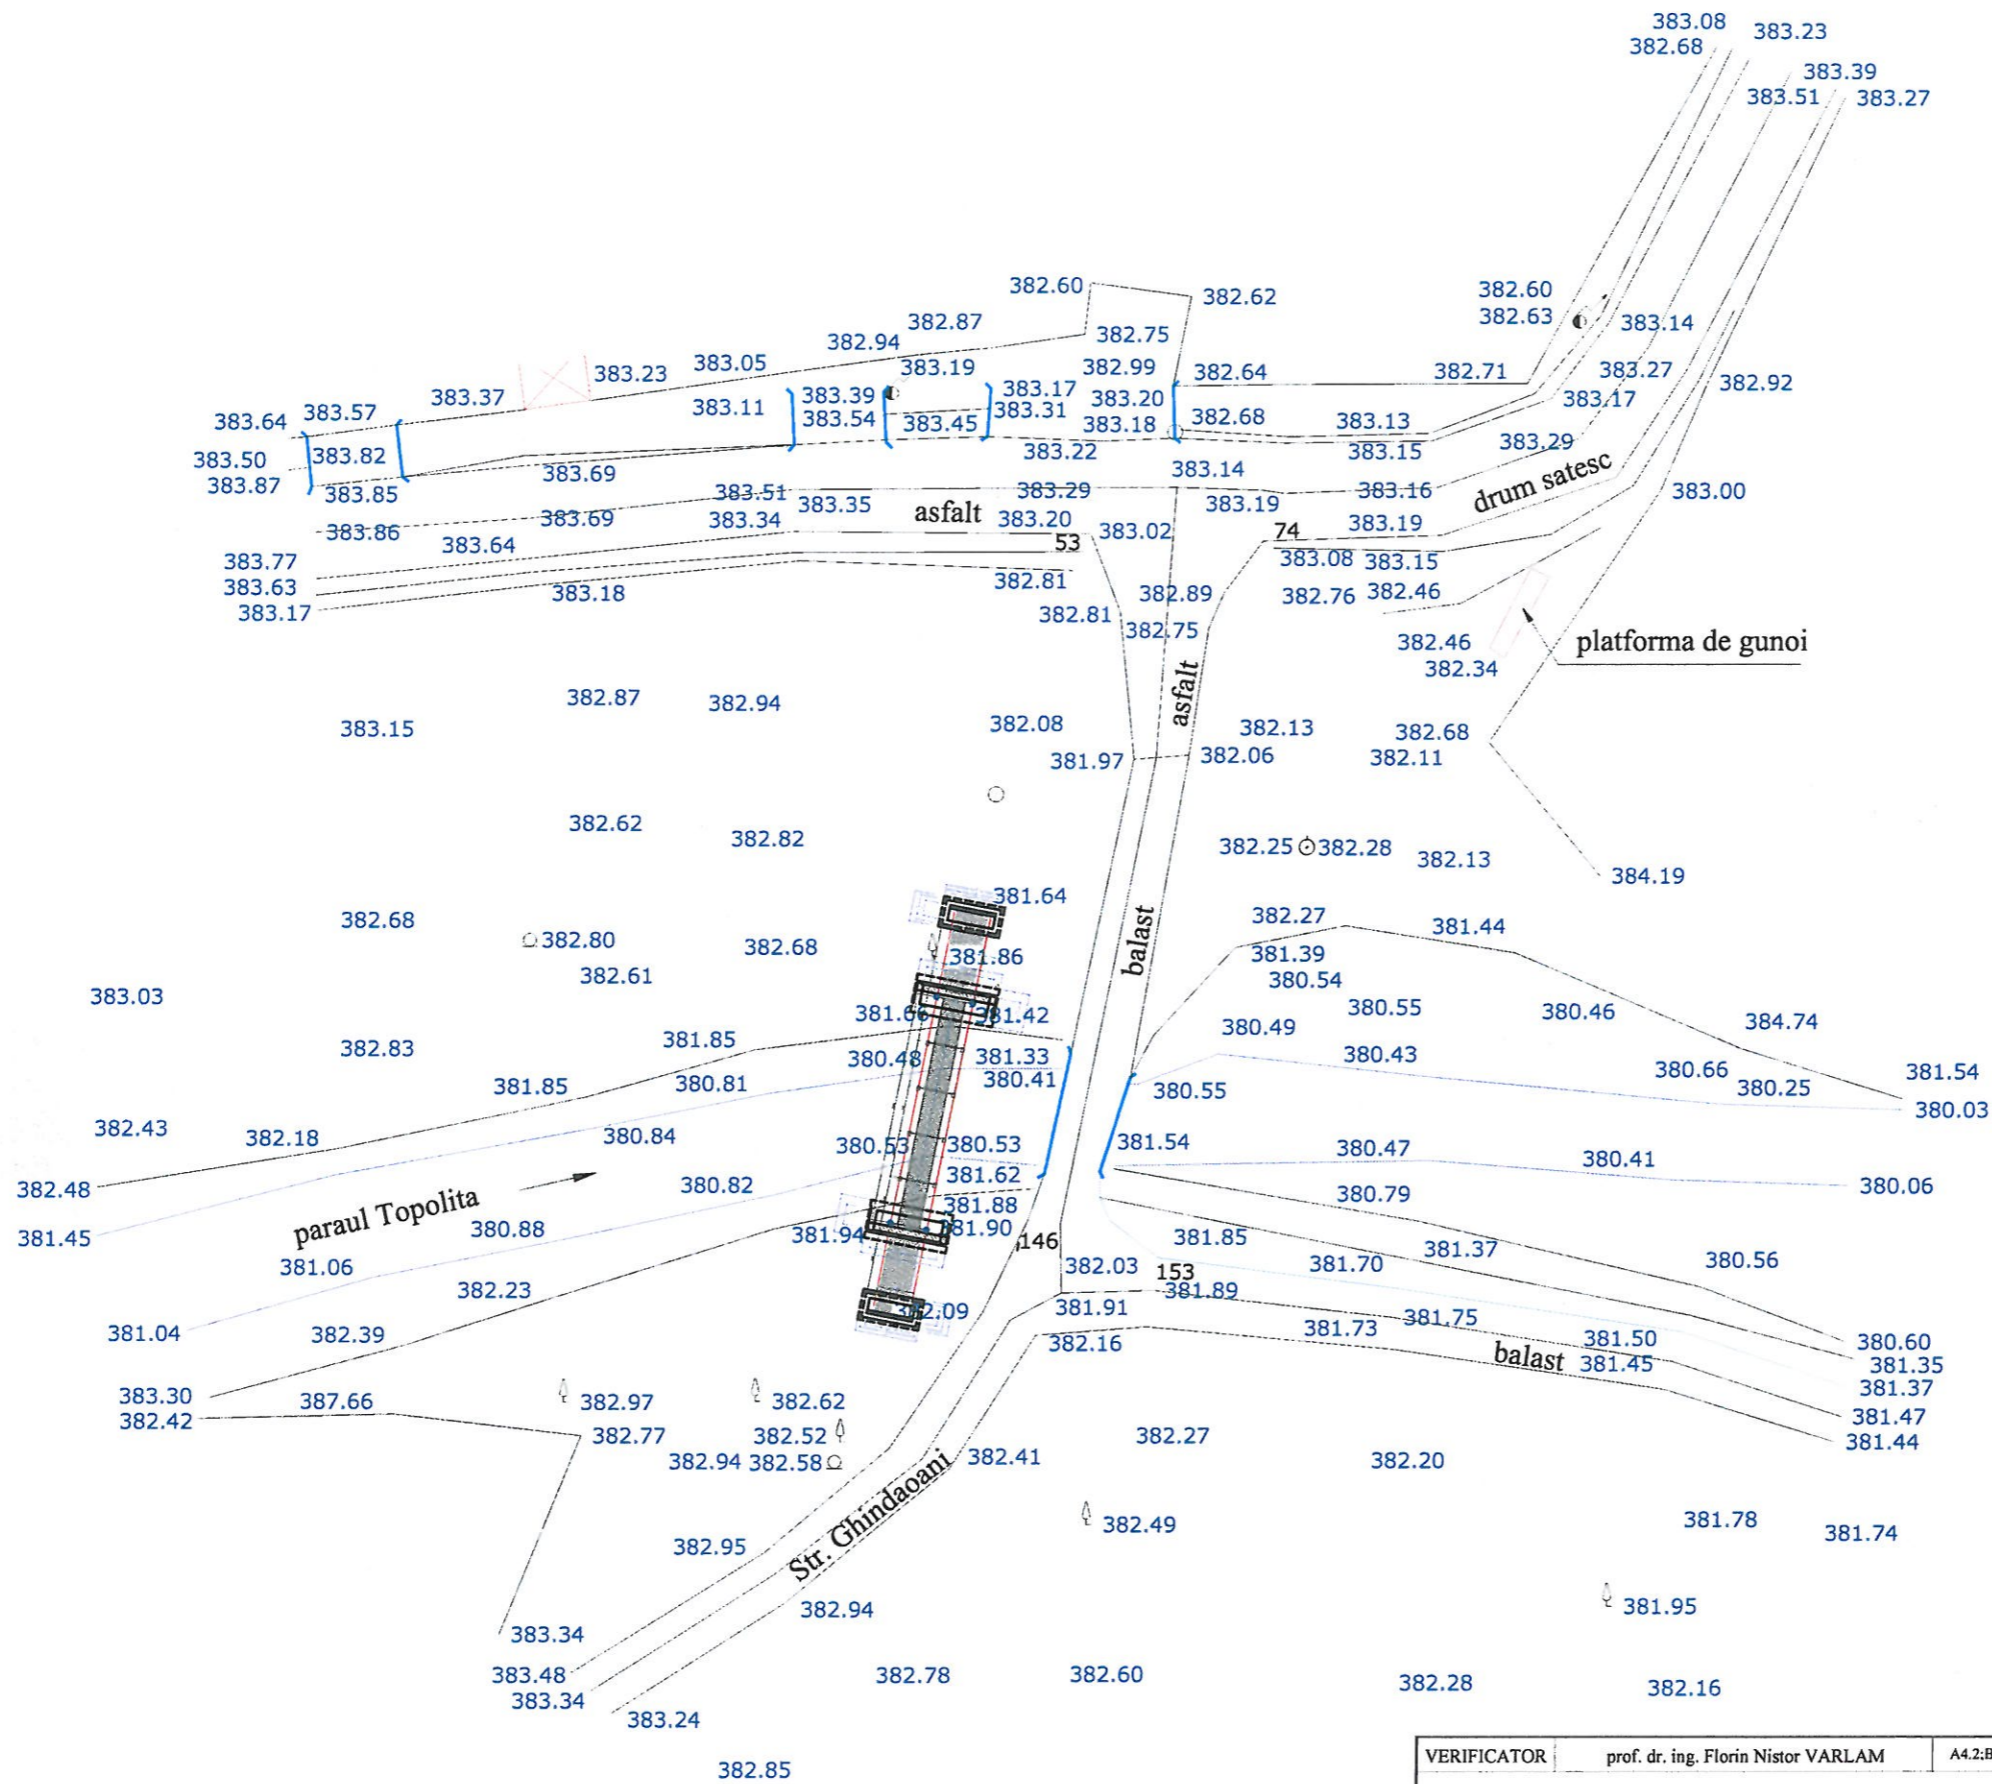


VERIFICATOR	prof. dr. ing. Florin Nistor VARLAM	A4.2:B2.2:D2.2	REFERAT nr. din		
S.C. ALIDO PROIECT S.R.L. Piatra Neamț, str. Prof. Ion Negre, nr. 12 J 27/528/2001, R 14342100			Beneficiar: COMUNA AGAPIA, JUDEȚUL NEAMȚ	Proiect nr. 328/2020	
Specificatia	Numele si prenumele	Semnatura	Scara 1:500	Titlu proiect: "Realizare punte pietonală, punct Trohana, sat Săcălușești, Comuna Agapia, Județul Neamț"	
SEF PROIECT	ing. Adrian NECULA				
PROIECTANT	ing. Ana-Maria URSACHE				
PROIECTANT	ing. Claudiu UNGUREANU				
PROIECTANT	ing. Gabriel AMARIEI		Data 2020	Titlu planșă: Plan de situație	Planșa nr. 1

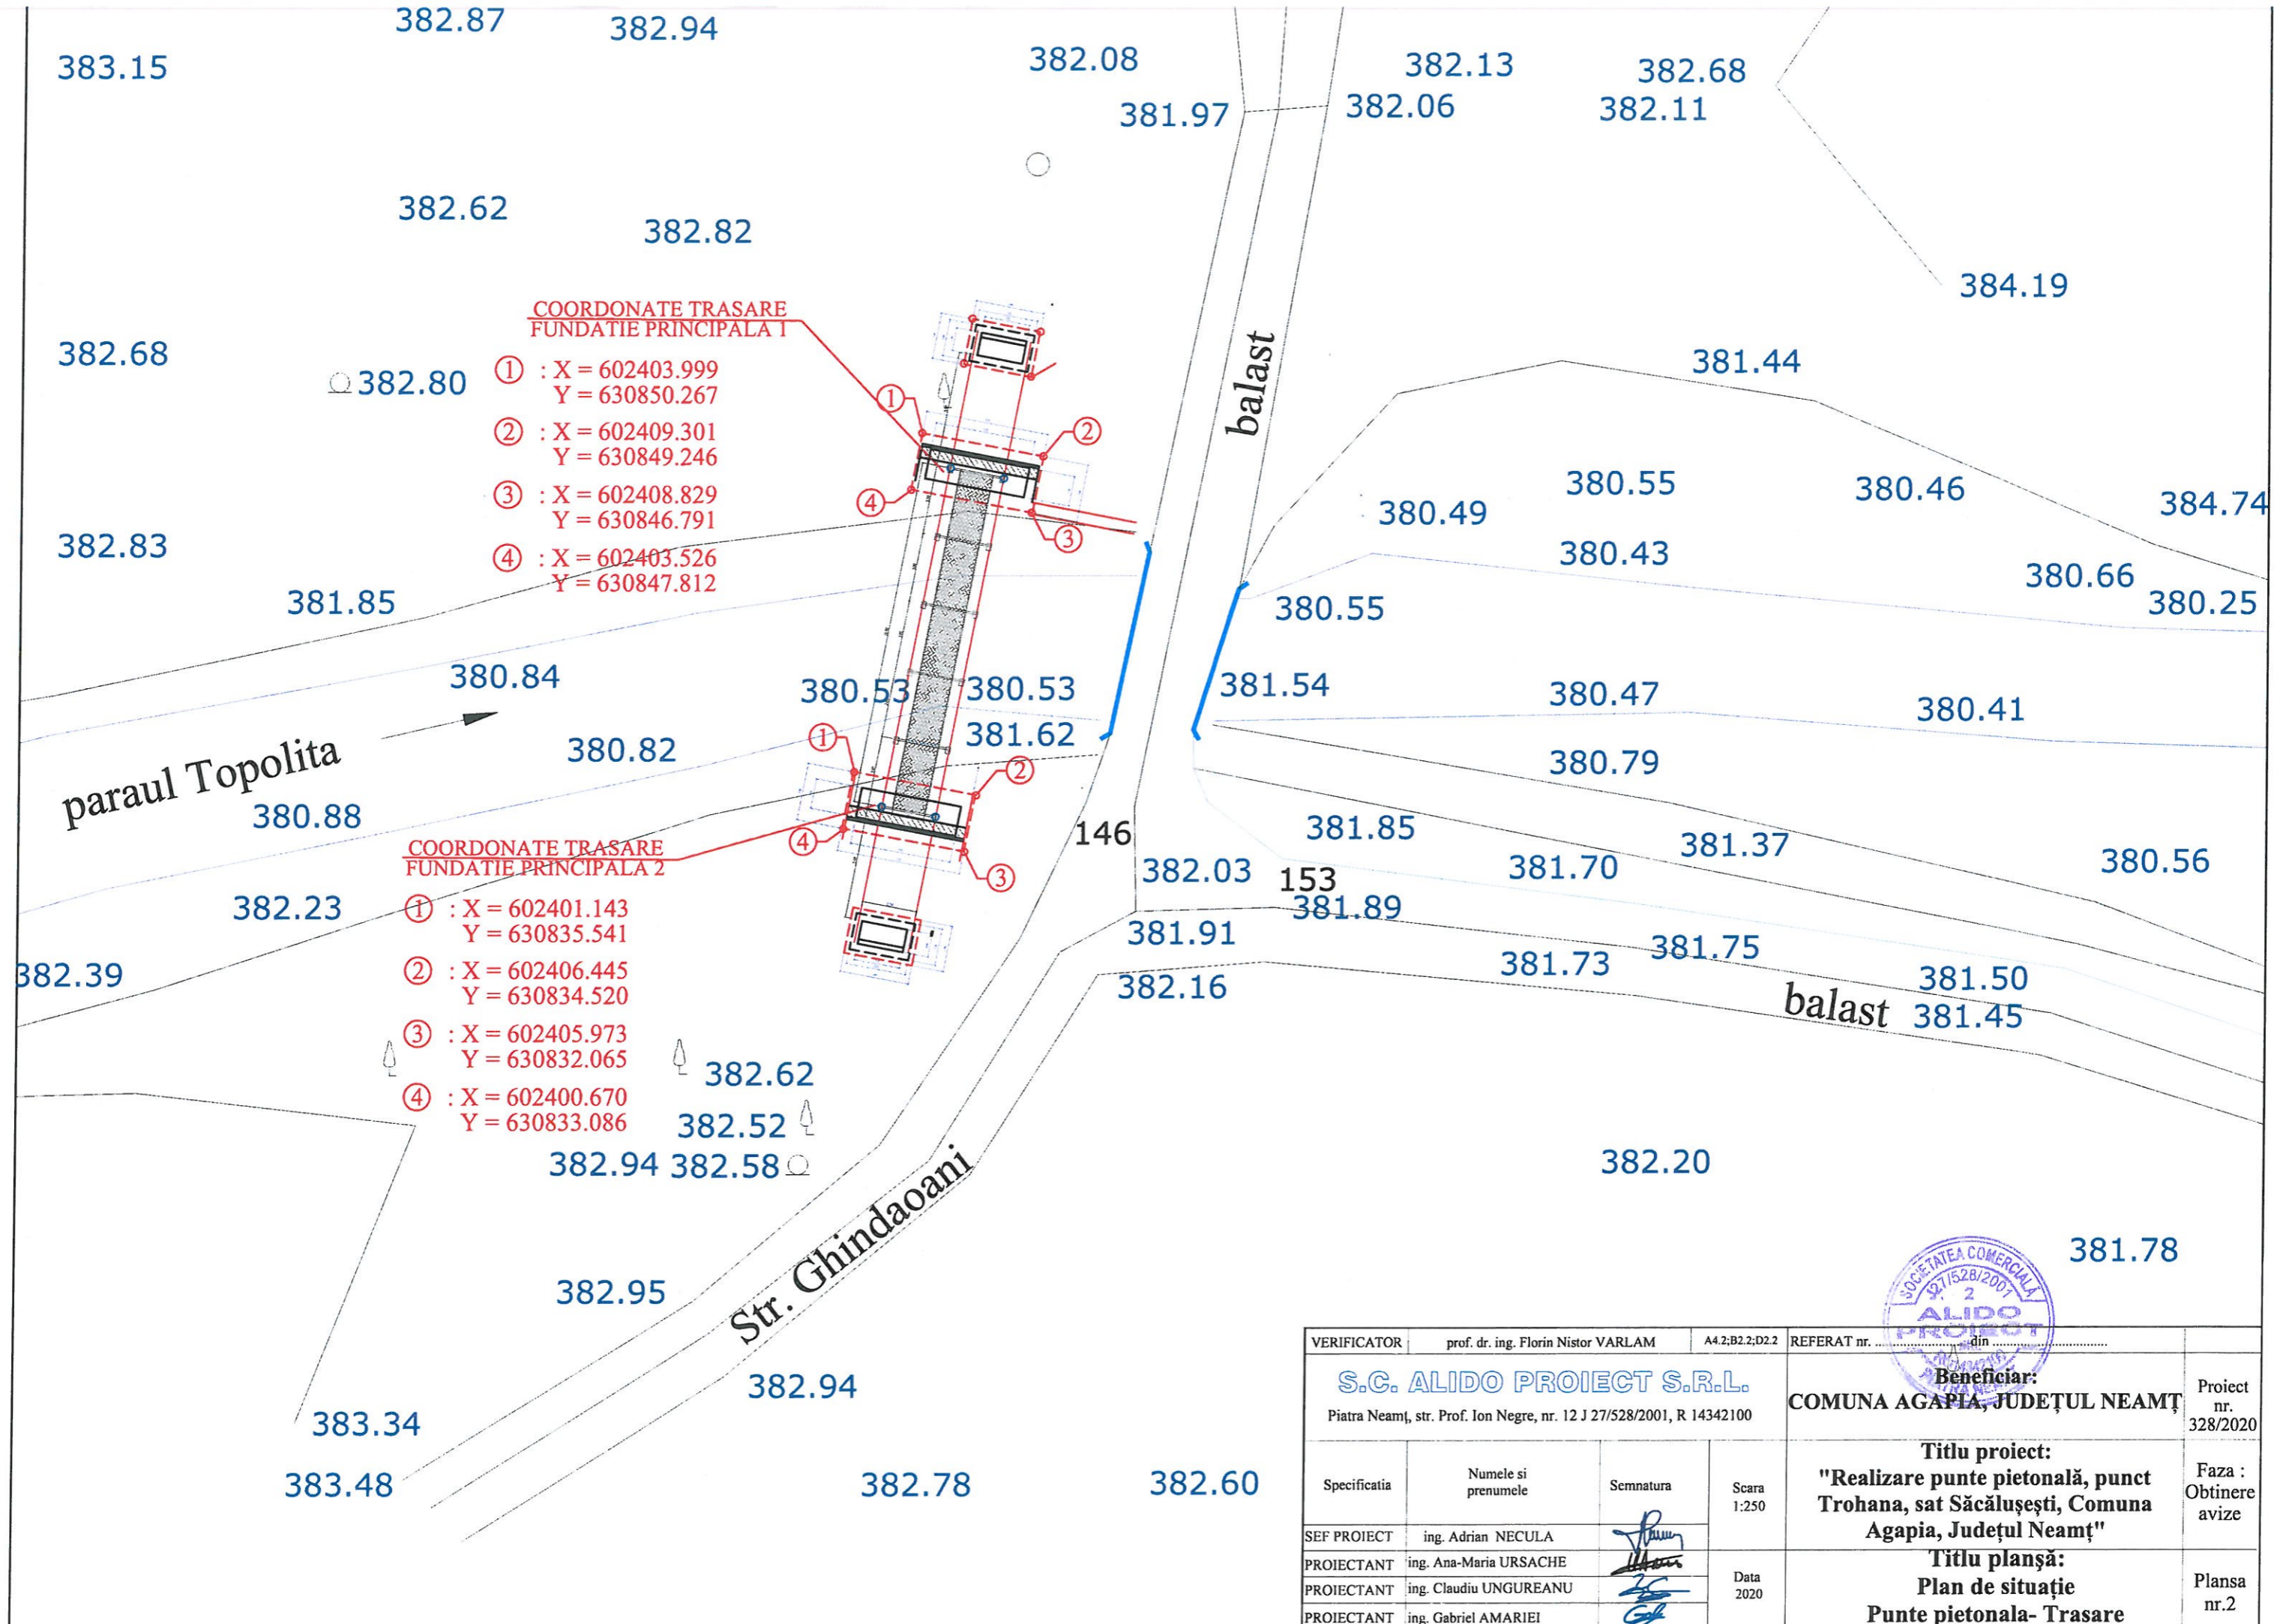

VERIFICATOR	prof. dr. ing. Florin Nistor VARLAM	A4.2;B2.2;D2.2	REFERAT nr. _____ din _____	Proiect nr. 328/2020
S.C. ALIDO PROIECT S.R.L. Piatra Neamt, str. Prof. Ion Negre, nr. 12 J 27/528/2001, R 14342100			Beneficiar: COMUNA AGAPIA, JUDEȚUL NEAMȚ	Faza : Obținere avize
Specificatia	Numele si prenumele	Semnatura	Scara 1:250	Titlu proiect: "Realizare punte pietonală, punct Trohana, sat Săcălușești, Comuna Agapia, Județul Neamț" Titlu planșă: Plan de situație Punte pietonala- Trasare
SEF PROIECT	ing. Adrian NECULA		Data 2020	
PROIECTANT	ing. Ana-Maria URSACHE			
PROIECTANT	ing. Claudiu UNGUREANU			
PROIECTANT	ing. Gabriel AMARIEI			Planșa nr.2

PROFIL LONGITUDINAL

SCARA 1:100

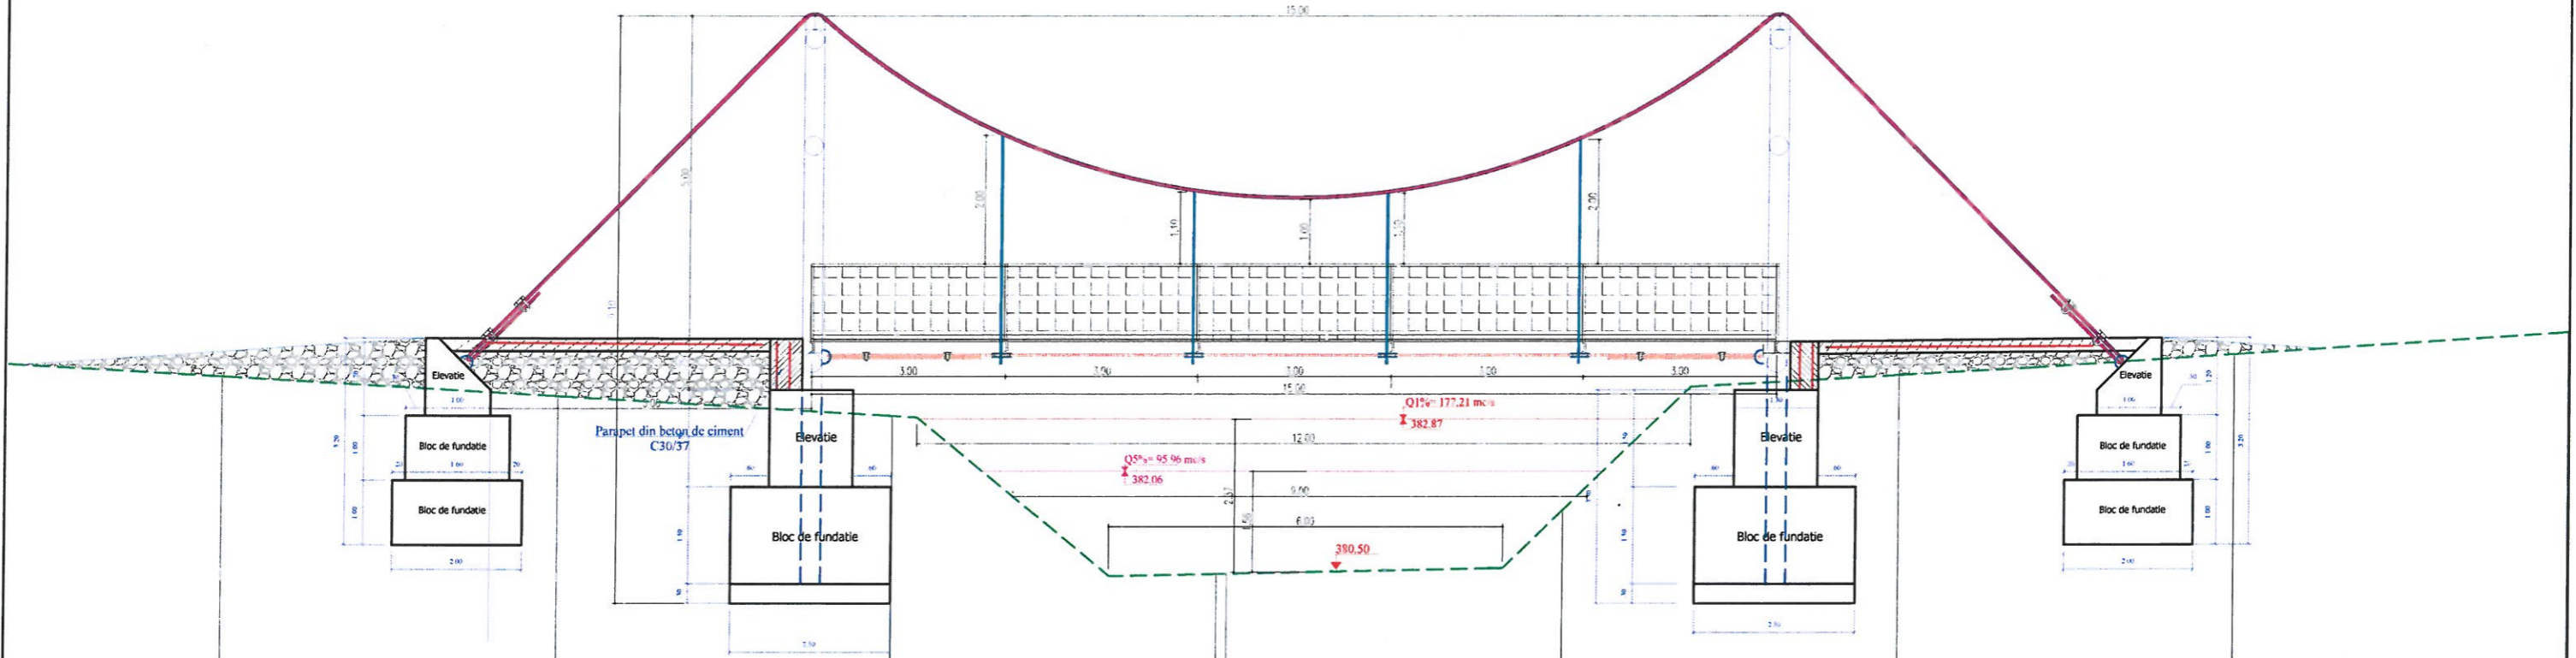


Cota ref. 379.40											
COTE TEREN	381.96	381.82	381.67	380.50	380.50	380.97	381.97	382.12	382.28		
DISTANTE	5.00	5.00	4.85	0.15	5.00	5.00	5.00	5.00	5.00		
ALINIAMENTE SI CURBE	0.00		L=43.97 B=211.9408								
KILOMETRI SI HECTOMETRI	Km 0+000.00										

PROIECTIA PROFILULUI LONGITUDINAL de la 0.000 pana la 43.973
SCARA: HORIZONTAL 1:100- VERTICAL 1:50



VERIFICATOR	prof. dr. ing. Florin Nistor VARLAM		A4.2;B2.2;D2.2	REFERAT nr.	
S.C. ALIDO PROIECT S.R.L. Piatra Neamt, str. Prof. Ion Negre, nr. 12 J 27/528/2001, R 14342100				Beneficiar: COMUNA AGAPIA, JUDEȚUL NEAMȚ	
Specificatia	Numele si prenumele	Semnatura	Scara 1:100	Titlu proiect: "Realizare punte pietonală, punct Trohana, sat Săcălușești, Comuna Agapia, Județul Neamț"	
SEF PROIECT	ing. Adrian NECULA				
PROIECTANT	ing. Ana-Maria URSACHE				
PROIECTANT	ing. Claudiu UNGUREANU				
PROIECTANT	ing. Gabriel AMARIEI		Data 2020	Titlu planșă: Profil longitudinal	
				Project nr. 328/2020	Faza : Obtinere avize
				Plansa nr.3	

VEDERE SI SECTIUNE LONGITUDINALĂ

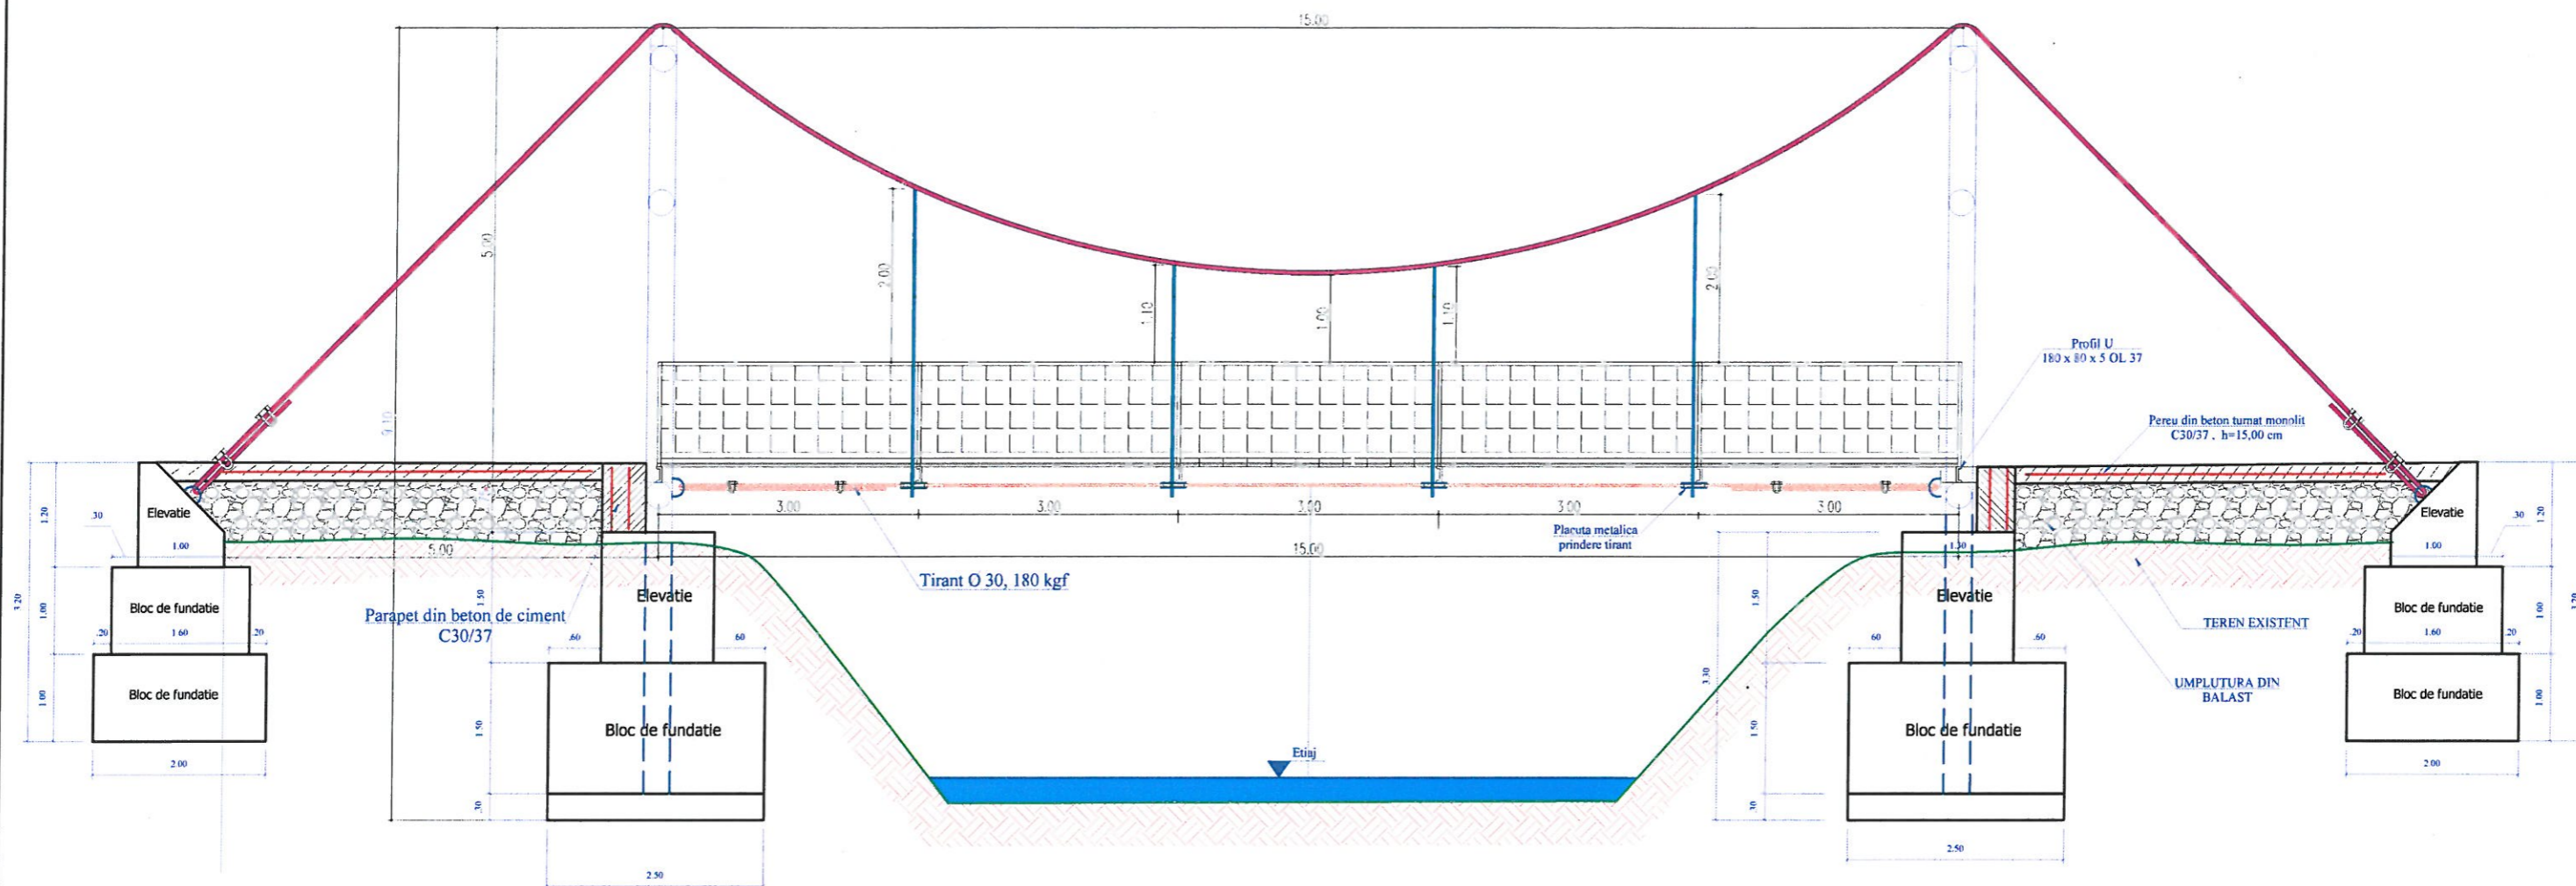


VERIFICATOR	prof. dr. ing. Florin Nistor VARLAM	A4.2;B2.2;D2.2	REFERAT nr.	din	
S.C. ALIDO PROIECT S.R.L. Piatra Neamț, str. Prof. Ion Negre, nr. 12 J 27/528/2001, R 14342100			Beneficiar: COMUNA AGAPIA, JUDEȚUL NEAMȚ		Proiect nr. 328/2020
Specificatia	Numele si prenumele	Semnatura	Scara 1:75	Titlu proiect: "Realizare punte pietonală, punct Trohana, sat Săcălușești, Comuna Agapia, Județul Neamț"	
SEF PROIECT	ing. Adrian NECULA		Data 2020	Titlu planșă: Vedere si sectiune longitudinala	
PROIECTANT	ing. Ana-Maria URSACHE				
PROIECTANT	ing. Claudiu UNGUREANU				
PROIECTANT	ing. Gabriel AMARIEI				
					Plansa nr.4




VEDERE IN PLAN

SCARA 1:100

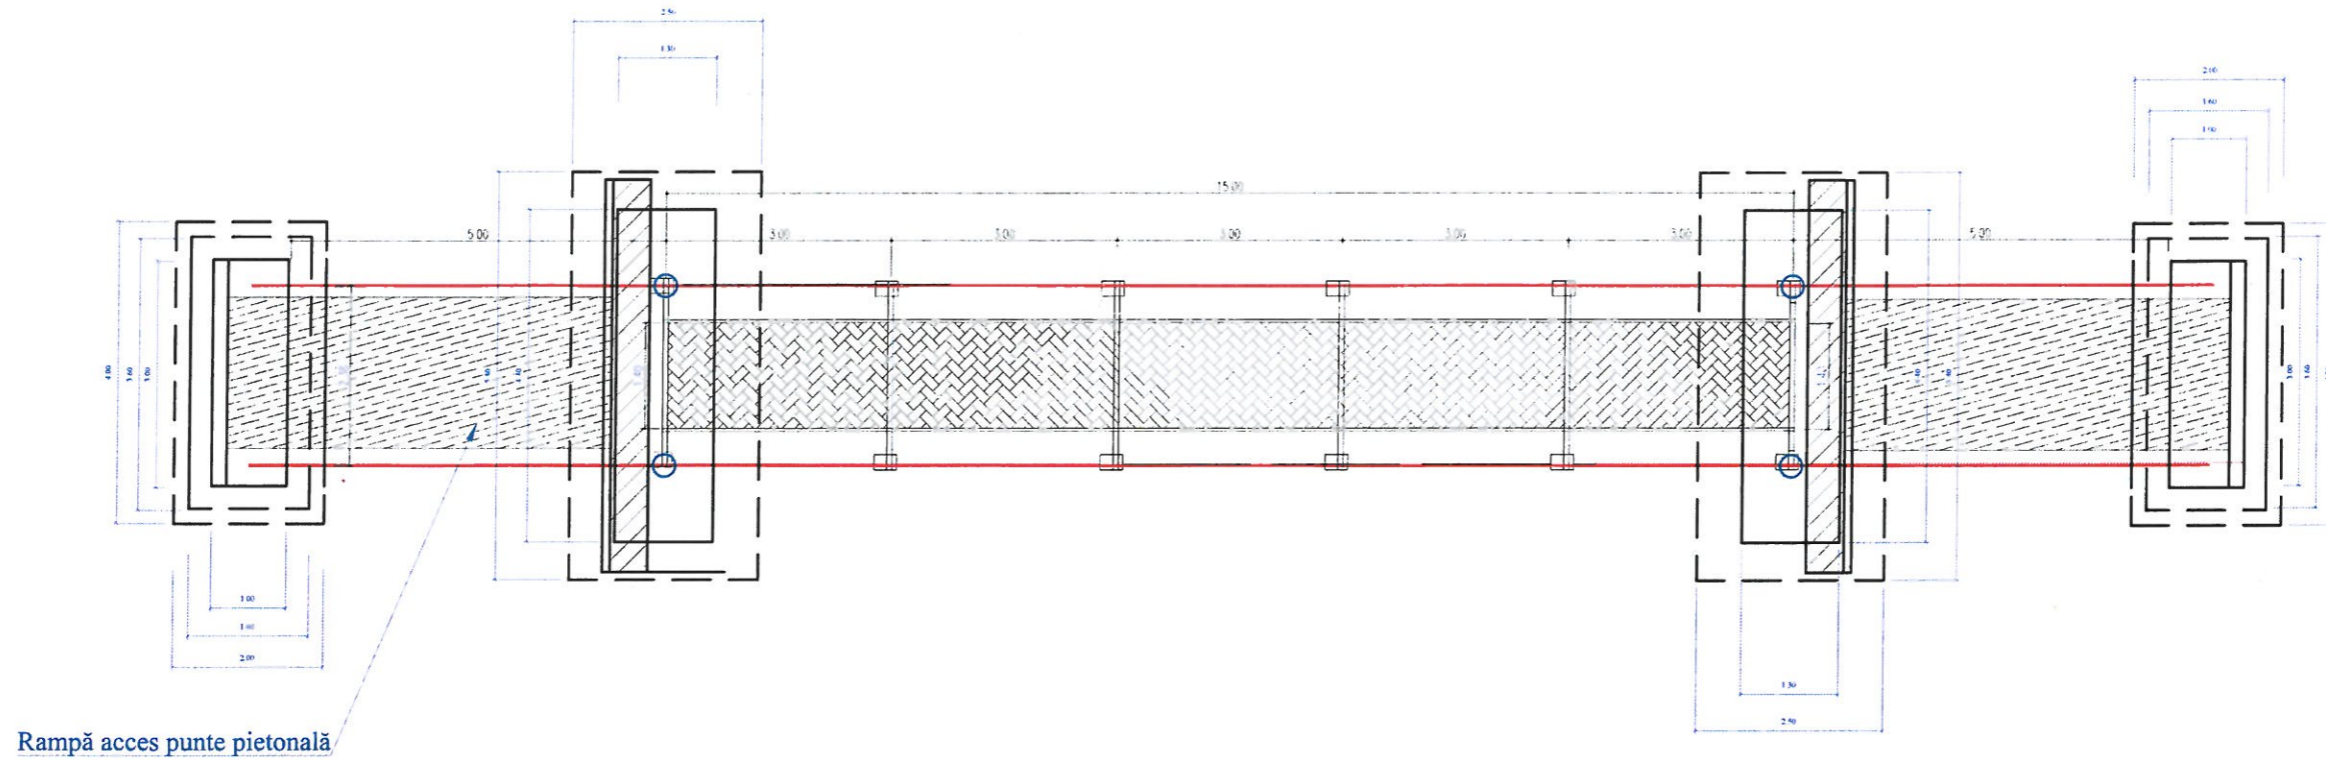

**SECȚIUNE TRANSVERSALĂ RAMPĂ ACCES
PUNTE PIETONALĂ
SCARA 1:25**

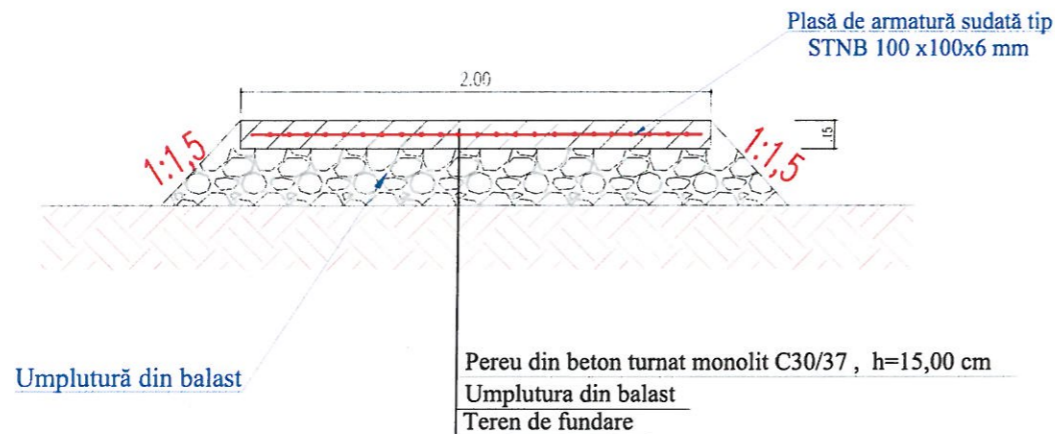


VERIFICATOR	prof. dr. ing. Florin Nistor VARLAM	A4.2;B2.2;D2.2	REFERAT nr. din
S.C. ALIDO PROIECT S.R.L.		Beneficiar:	
Piatra Neamț, str. Prof. Ion Negre, nr. 12 J 27/528/2001, R 14342100		COMUNA AGAPIA, JUDEȚUL NEAMȚ	
Specificatia	Numele si prenumele	Semnatura	Scara 1:100
SEF PROIECT	ing. Adrian NECULA		Titlu proiect: "Realizare punte pietonală, punct Trohana, sat Săcălușești, Comuna Agapia, Județul Neamț"
PROIECTANT	ing. Ana-Maria URSACHE		
PROIECTANT	ing. Claudiu UNGUREANU		
PROIECTANT	ing. Gabriel AMARIEI		Titlu planșă: Vedere in plan
			Proiect nr. 328/2020
			Faza : Obținere avize
			Plansa nr.5





DETALII COFRAJ FUNDATII PRINCIPALE


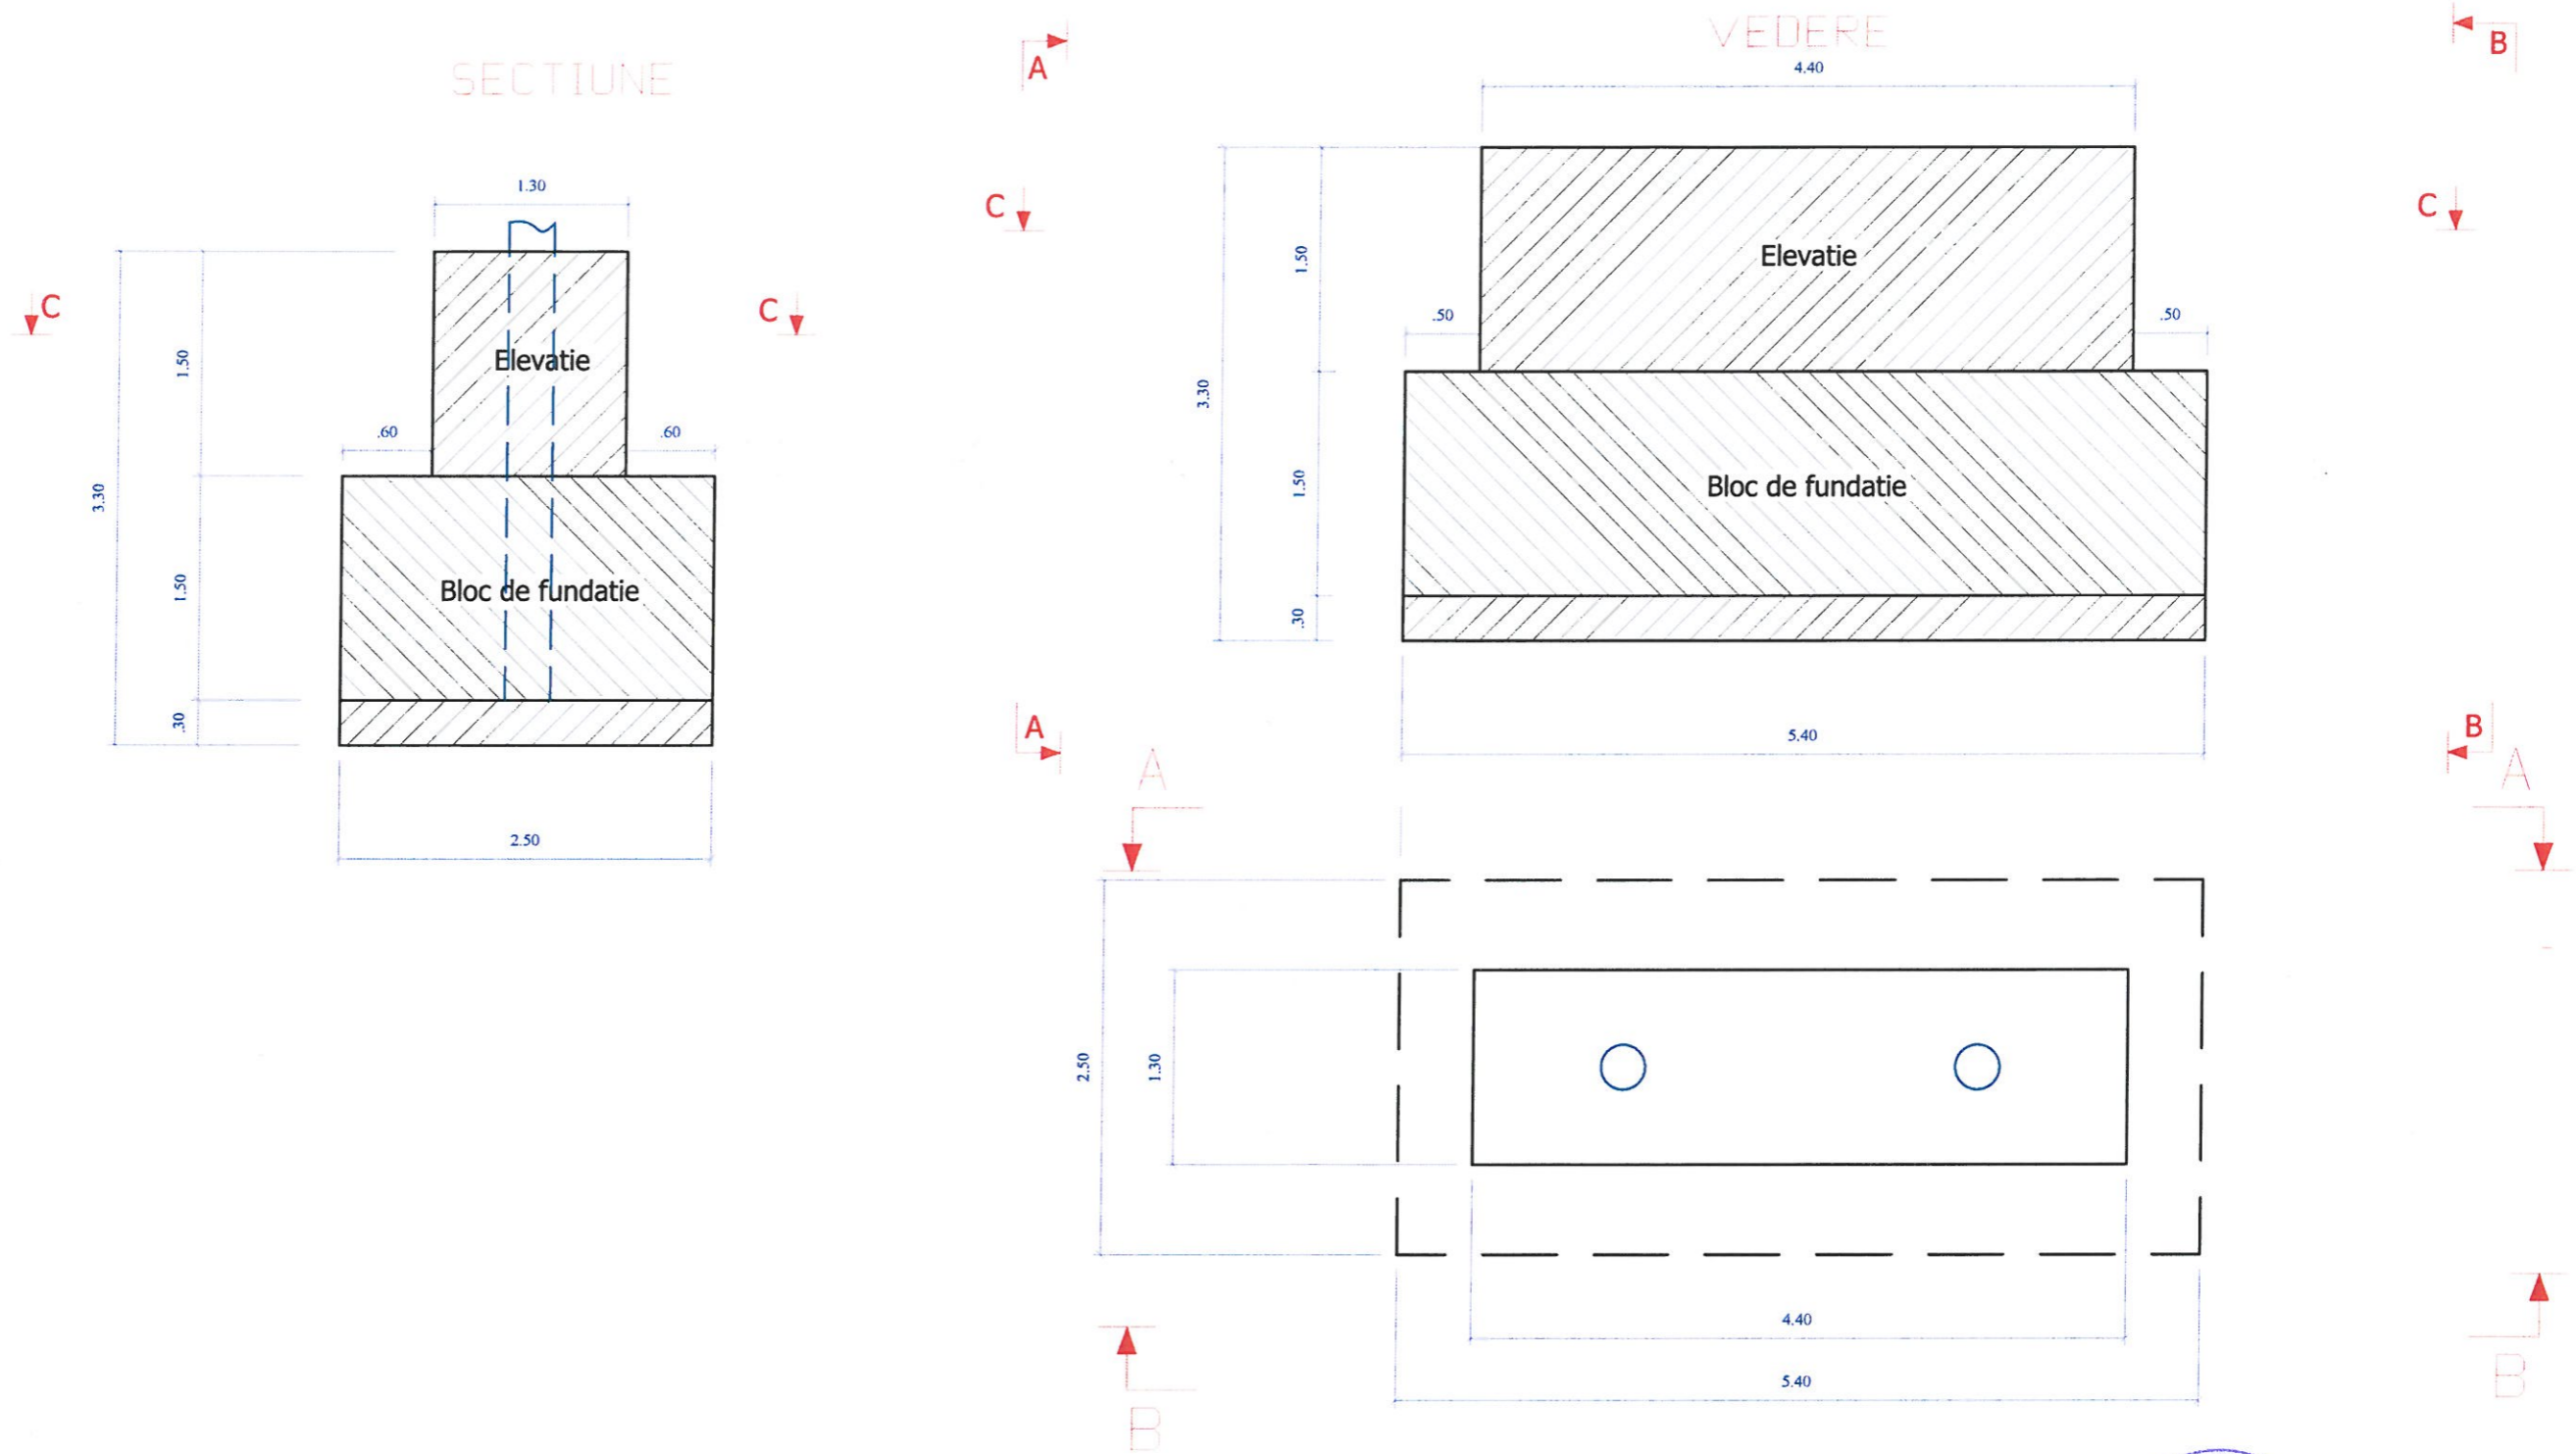
SCARA 1:50



NOTA:


1. Orice modificare a prevederilor prezentei planse se face numai cu acordul scris al proiectantului.
2. Orice neconcordanță între prevederile prezentei planse și situația din amplasamentul podului, se va aduce imediat la cunoștința proiectantului.

VERIFICATOR	prof. dr. ing. Florin Nistor VARLAM	A4.2;B2.2;D2.2	REFERAT nr. din		Proiect nr. 328/2020
S.C. ALIDO PROIECT S.R.L. Piatra Neamț, str. Prof. Ion Negre, nr. 12 J 27/528/2001, R 14342100			Beneficiar: COMUNA AGAPIA, JUDEȚUL NEAMȚ		
Specificatia	Numele si prenumele	Semnatura	Scara 1:50	Titlu proiect: "Realizare punte pietonală, punct Trohana, sat Săcălușești, Comuna Agapia, Județul Neamț"	
SEF PROIECT	ing. Adrian NECULA		Data 2020	Titlu planșă: Detalii cofraj fundatii principale	
PROIECTANT	ing. Ana-Maria URSACHE			Faza : Obținere avize	
PROIECTANT	ing. Claudiu UNGUREANU				Plansa nr.6
PROIECTANT	ing. Gabriel AMARIEI				

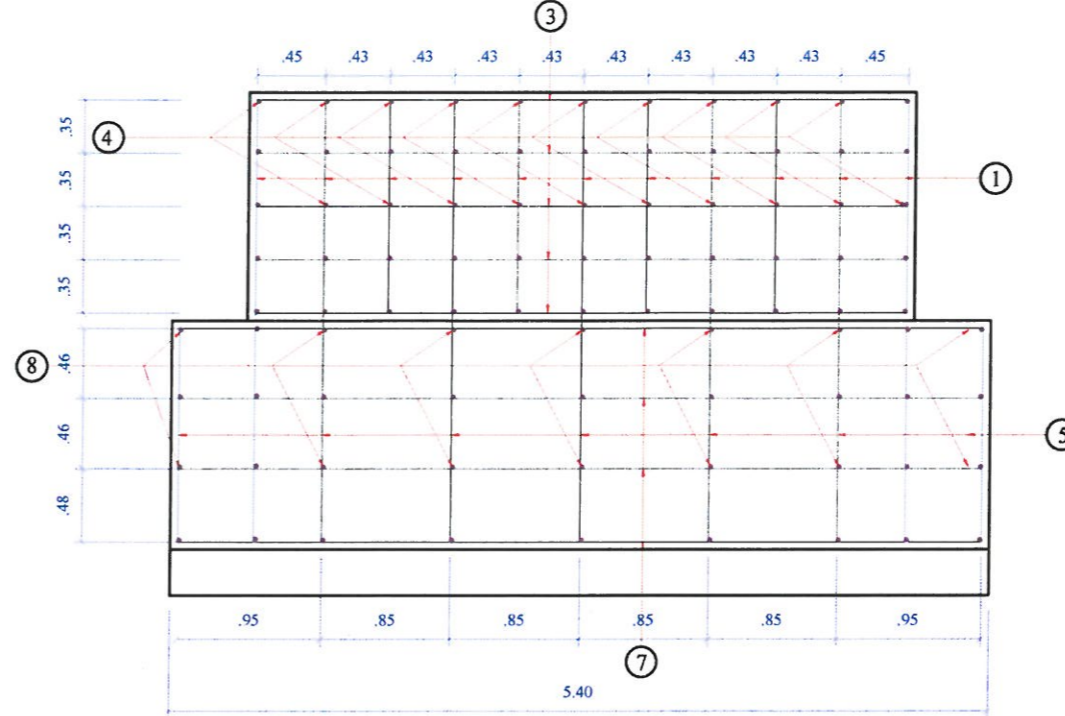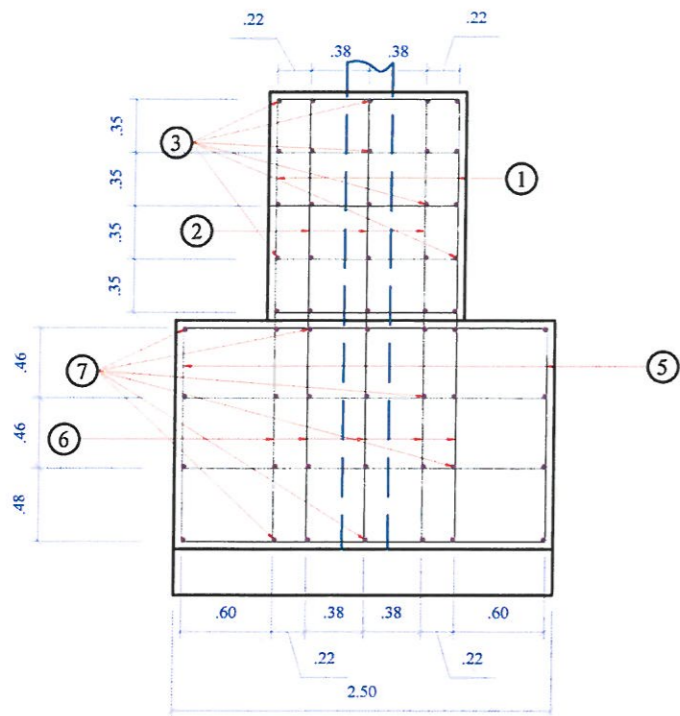


EXTRAS DE ARMATURĂ PENTRU 1 FUNDAȚIE


① PC 52, 11 Ø 14, L=4.50 m

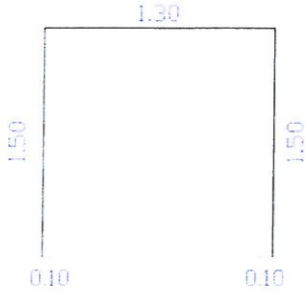

⑤ PC 52, 9 Ø 14, L=5.40 m

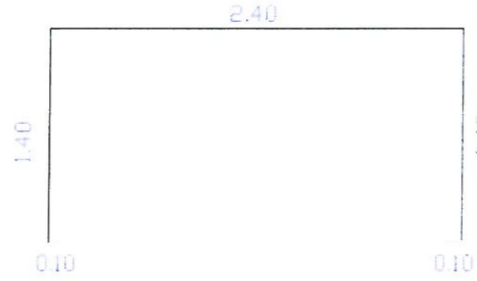

② PC 52, 33 Ø 12, L=1.60 m

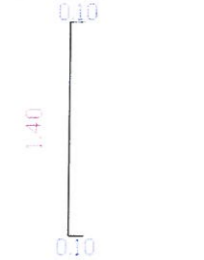

⑥ PC 52, 35 Ø 12, L=1.60 m



③ PC 52, 25 Ø 12, L=4.50 m



⑦ PC 52, 28 Ø 12, L=5.50 m



④ OB 37, 55 Ø 12, L=1.40 m



⑧ OB 37, 36 Ø 12, L=2.60 m






M	Ø	n	L	PC 52		
				OB 37	Ø 12	Ø 14
1	14	11	4.50			50.00
2	12	33	1.60		53.00	
3	12	25	4.50		113.00	
4	12	55	1.40	77.00		
5	14	9	5.40			49.00
6	12	35	1.60		56.00	
7	12	28	5.50		154.00	
8	12	36	2.60	94.00		
Total lungimi/diametre(m)				171.00	376.00	113.00
Greutate/metru(kg/m)				0.888	0.888	1.208
Greutate/metru(kg)				152.00	334.00	120.00
Total greutate(kg)				152.00	454.00	

VERIFICATOR	prof. dr. ing. Florin Nistor VARLAM	A4.2;B2.2;D2.2	REFERAT nr.	din
S.C. ALIDO PROIECT S.R.L. Piatra Neamț, str. Prof. Ion Negre, nr. 12 J 27/528/2001, R 14342100			Beneficiar: COMUNA AGAPIA, JUDEȚUL NEAMȚ	
Specificatia	Numele si prenumele	Semnatura	Scara	Titlu proiect: "Realizare punte pietonală, punct Trohana, sat Săcălușești, Comuna Agapia, Județul Neamț"
SEF PROIECT	ing. Adrian NECULA		1:50	
PROIECTANT	ing. Ana-Maria URSACHE			
PROIECTANT	ing. Claudiu UNGUREANU			
PROIECTANT	ing. Gabriel AMARIEI		Data	Titlu planșă: Detalii armare fundații principale
			2020	Proiect nr. 328/2020 Faza : Obținere avize Planșa nr.7



DETALII COFRAJ FUNDATII SECUNDARE SCARA 1:50

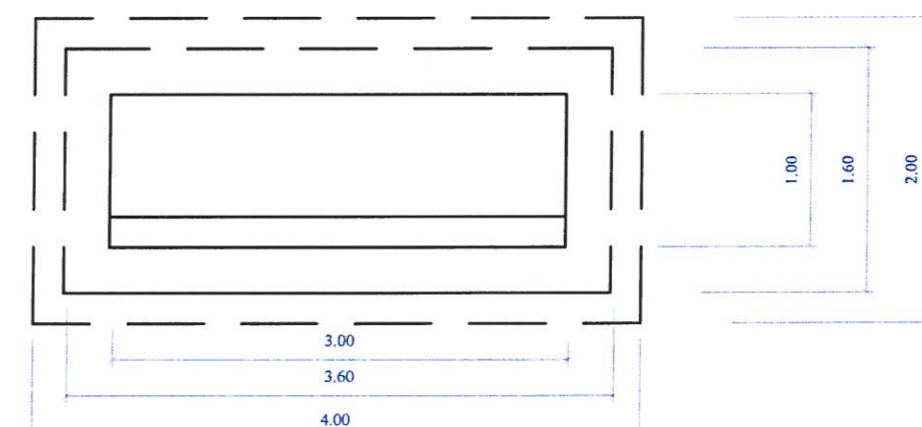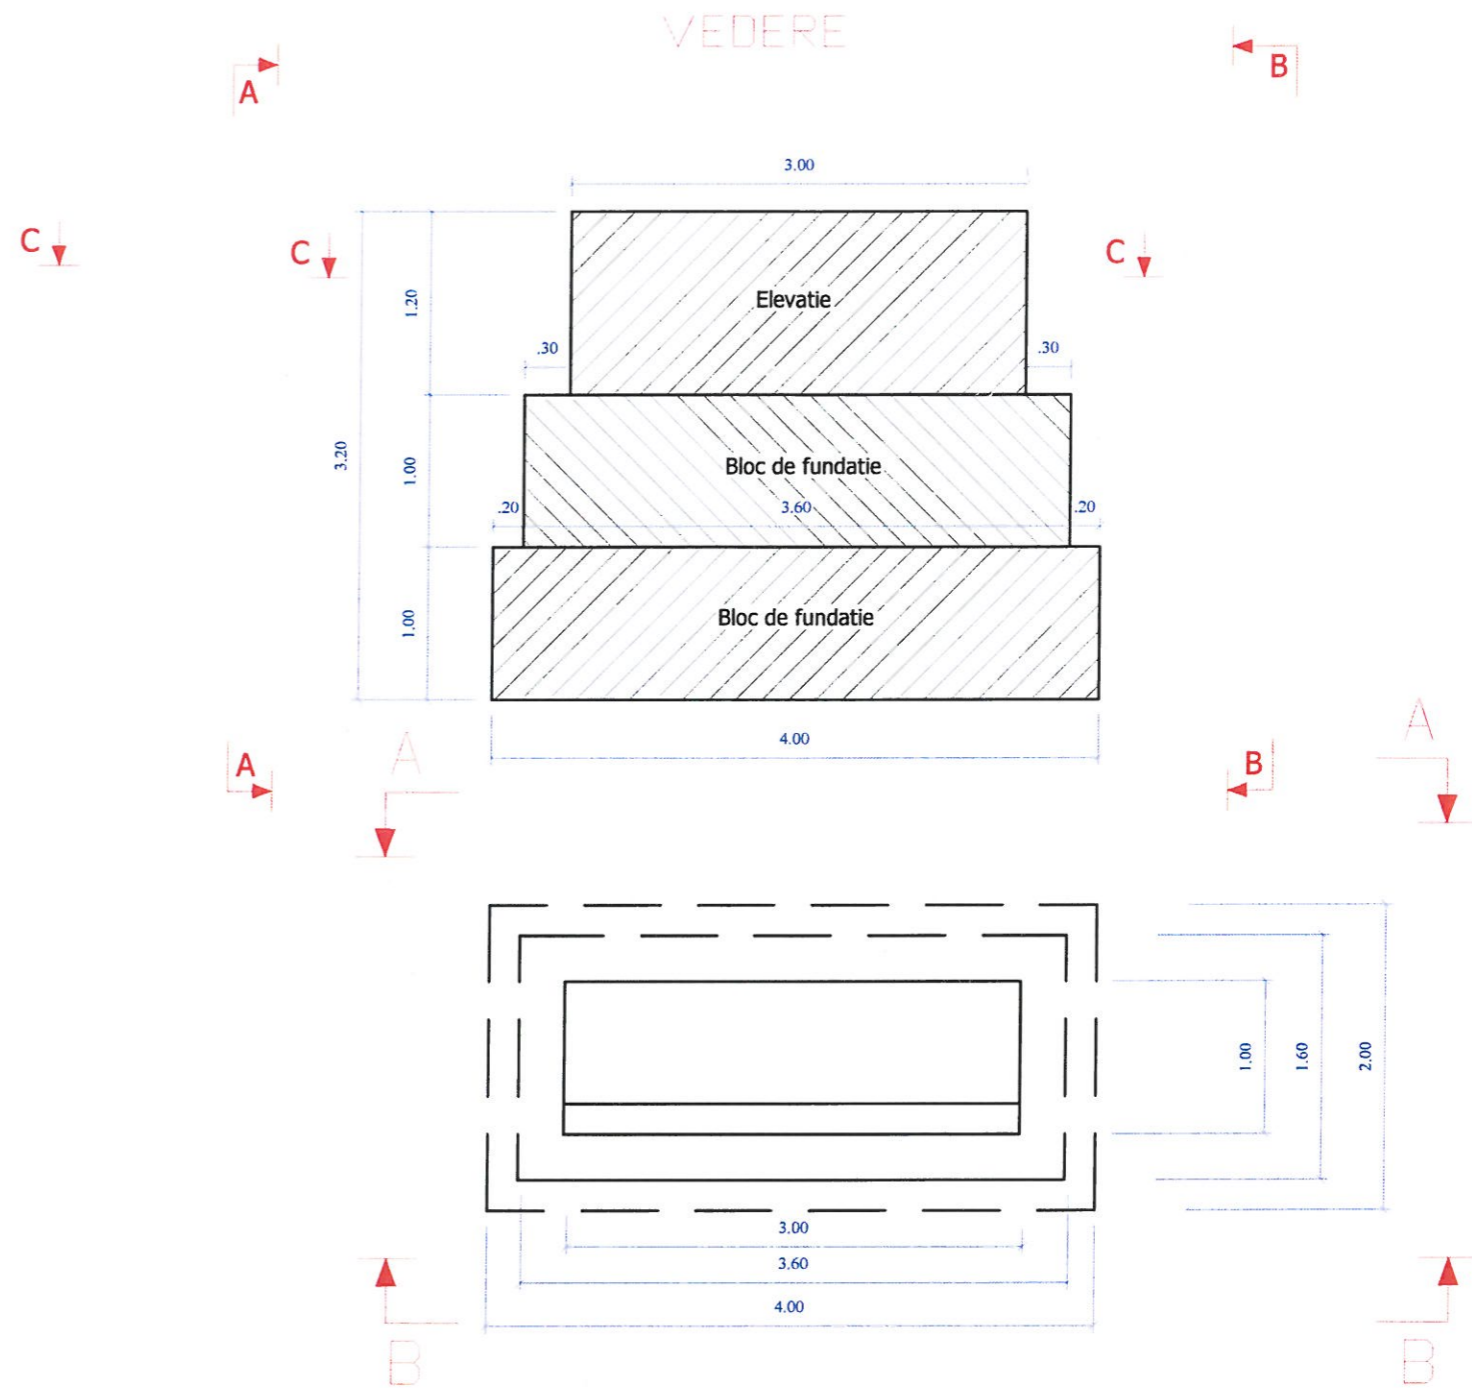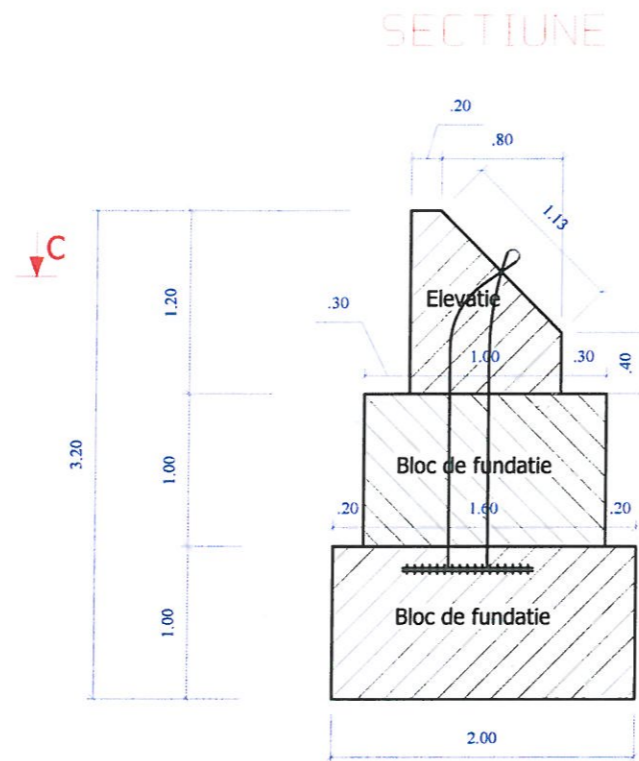


NOTA:

1. Orice modificare a prevederilor prezentei planse se face numai cu acordul scris al proiectantului.
2. Orice neconcordanță între prevederile prezentei planse și situația din amplasamentul podului, se va aduce imediat la cunoștința proiectantului.


VERIFICATOR	prof. dr. ing. Florin Nistor VARLAM	A4.2:B2.2:D2.2	REFERAT nr. din
S.C. ALIDO PROIECT S.R.L. Piatra Neamț, str. Prof. Ion Negre, nr. 12 J 27/528/2001, R 14342100			Beneficiar: COMUNA AGAPIA, JUDEȚUL NEAMȚ
Specificatia	Numele și prenumele	Semnatura	Scara 1:50
SEF PROIECT	ing. Adrian NECULA		Data 2020
PROIECTANT	ing. Ana-Maria URSACHE		
PROIECTANT	ing. Claudiu UNGUREANU		
PROIECTANT	ing. Gabriel AMARIEI		
Titlu proiect: "Realizare punte pietonală, punct Trohana, sat Săcălușești, Comuna Agapia, Județul Neamț"			Proiect nr. 328/2020
Titlu planșă: Detalii cofraj fundatii secundare			Faza : Obținere avize
			Planșa nr.8



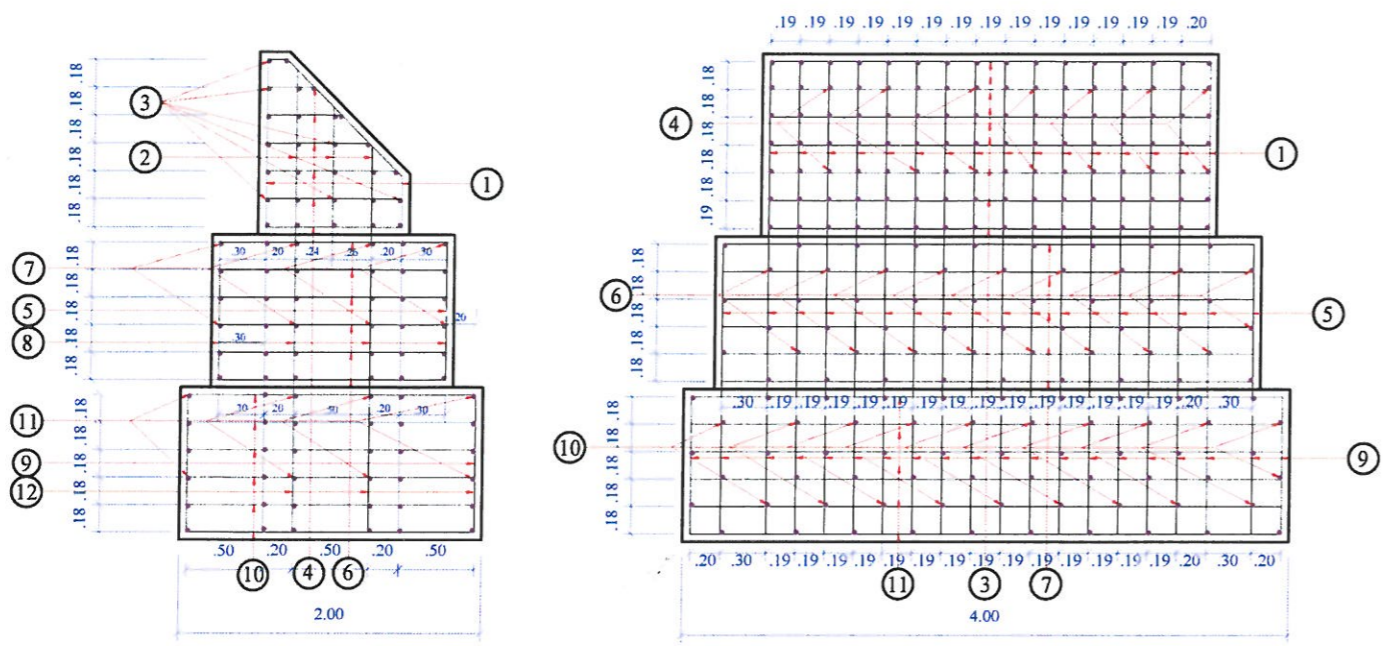

EXTRAS DE ARMATURA PENTRU 1 FUNDATIE


M	Ø	n	L	OB 37		PC 52	
				Ø 8	Ø 12	Ø 12	Ø 14
1	14	10	3.45				35.00
2	12	24	1.14				27.00
3	12	27	3.10				84.00
4	8	70	0.92	64.00			
5	14	12	7.00				84.00
6	12	40	1.70		68.00		
7	12	36	3.70				133.00
8	12	72	1.10				79.00
9	14	14	7.80				109.00
10	12	48	2.10		101.00		
11	12	36	4.10				148.00
12	12	80	1.10				88.00
Total lungimi/diametre(m)				64.00	169.00	559.00	228.00
Greutate/metru(kg/m)				0.395	0.888	0.888	1.208
Greutate/metru(kg)				25.00	150.00	496.00	275.00
Total greutate(kg)				175.00		771.00	

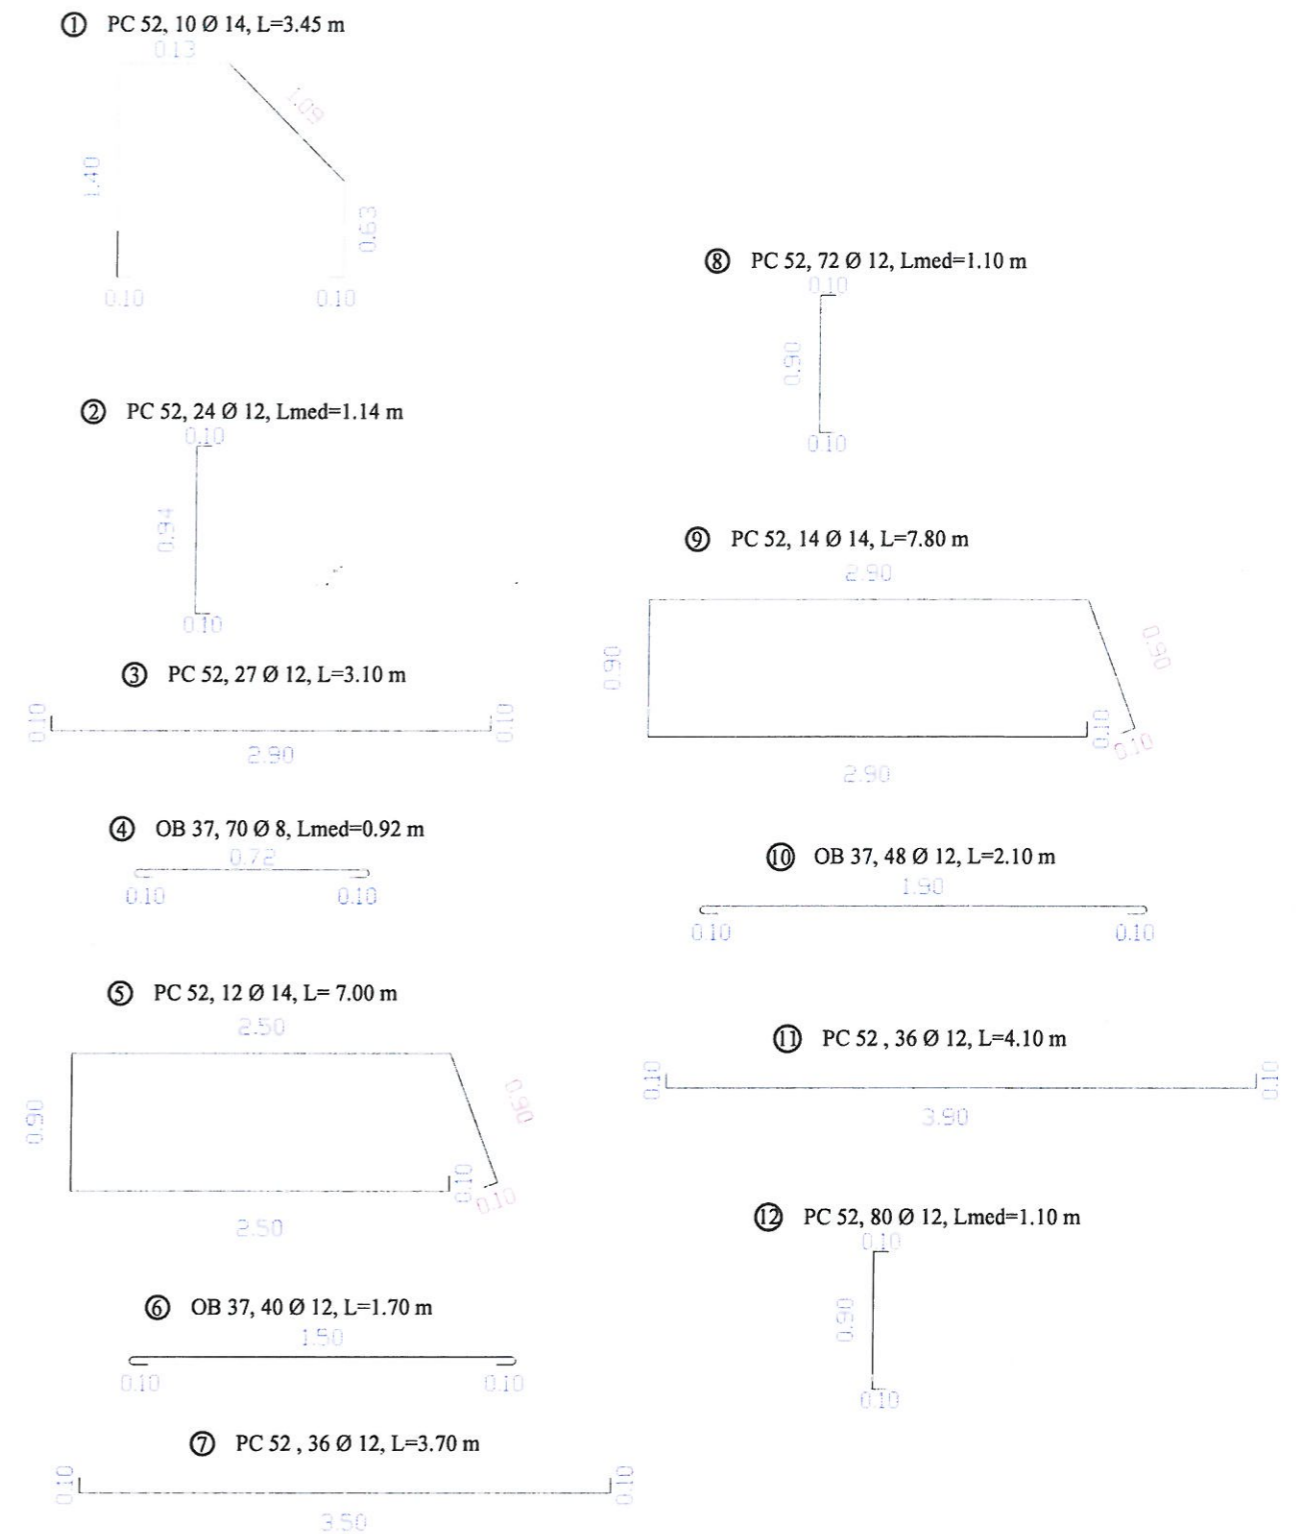

VERIFICATOR	prof. dr. ing. Florin Nistor VARLAM	A4.2:B2.2:D2.2	REFERAT nr. din	Beneficiar: COMUNA AGAPIA, JUDEȚUL NEAMȚ	Proiect nr. 328/2020	
S.C. ALIDO PROIECT S.R.L. Piatra Neamț, str. Prof. Ion Negre, nr. 12 J 27/528/2001, R 14342100						
Specificatia	Numele si prenumele	Semnatura	Scara 1:50	Titlu proiect: "Realizare punte pietonală, punct Trohana, sat Săcălușești, Comuna Agapia, Județul Neamț"	Faza : Obținere avize	
SEF PROIECT	ing. Adrian NECULA				Titlu planșă: Detalii armare fundații secundare	Planșa nr.9
PROIECTANT	ing. Ana-Maria URSACHE					
PROIECTANT	ing. Claudiu UNGUREANU		Data 2020			
PROIECTANT	ing. Gabriel AMARIEI					

SECTIUNE TRANSVERSALA IN CAMP


SCARA 1:50

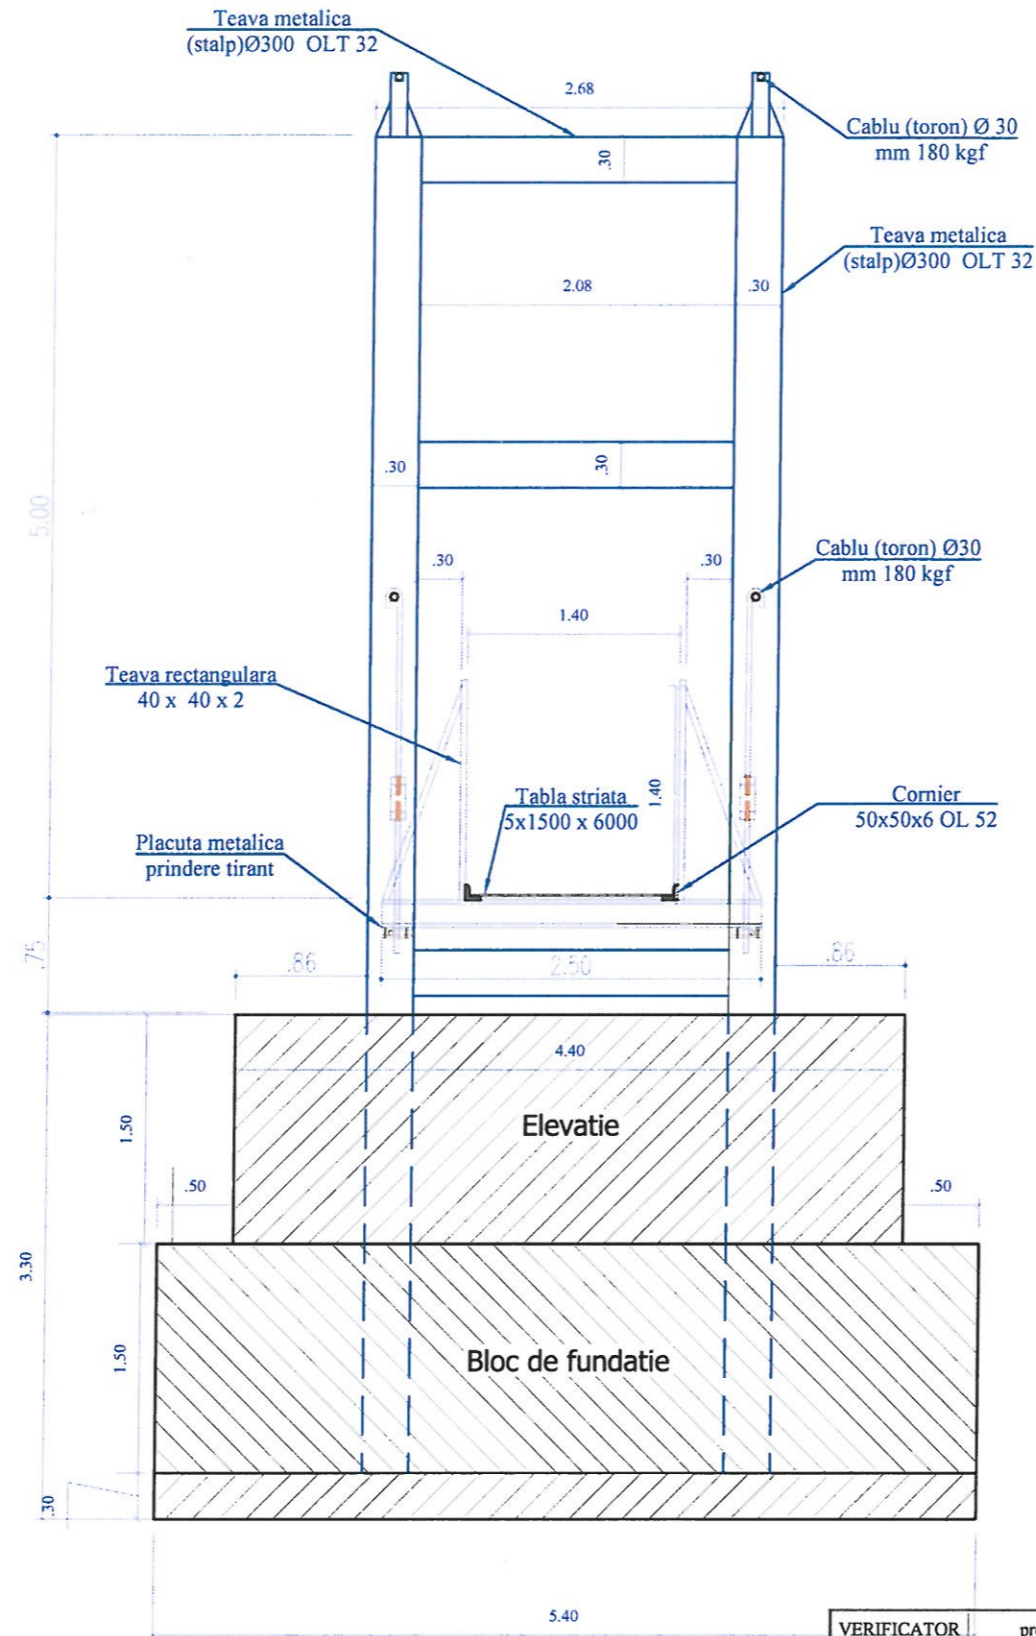






VERIFICATOR	prof. dr. ing. Florin Nistor VARLAM	A4.2:B2.2;D2.2	REFERAT nr.	PROIECT
S.C. ALIDO PROIECT S.R.L. Piatra Neamț, str. Prof. Ion Negre, nr. 12 J 27/528/2001, R 14342100			Beneficiar: COMUNA AGAPIA, JUDEȚUL NEAMȚ	
Specificatia	Numele si prenumele	Semnatura	Scara	Titlu proiect: "Realizare punte pietonală, punct Trohana, sat Săcălușești, Comuna Agapia, Județul Neamț"
SEF PROIECT	ing. Adrian NECULA		1:50	
PROIECTANT	ing. Ana-Maria URSACHE		Data	
PROIECTANT	ing. Claudiu UNGUREANU			
PROIECTANT	ing. Gabriel AMARIEI		2020	Titlu planșă: Detaliu secțiune transversală in câmp
				Proiect nr. 328/2020
				Faza : Obținere avize
				Plansa nr.10

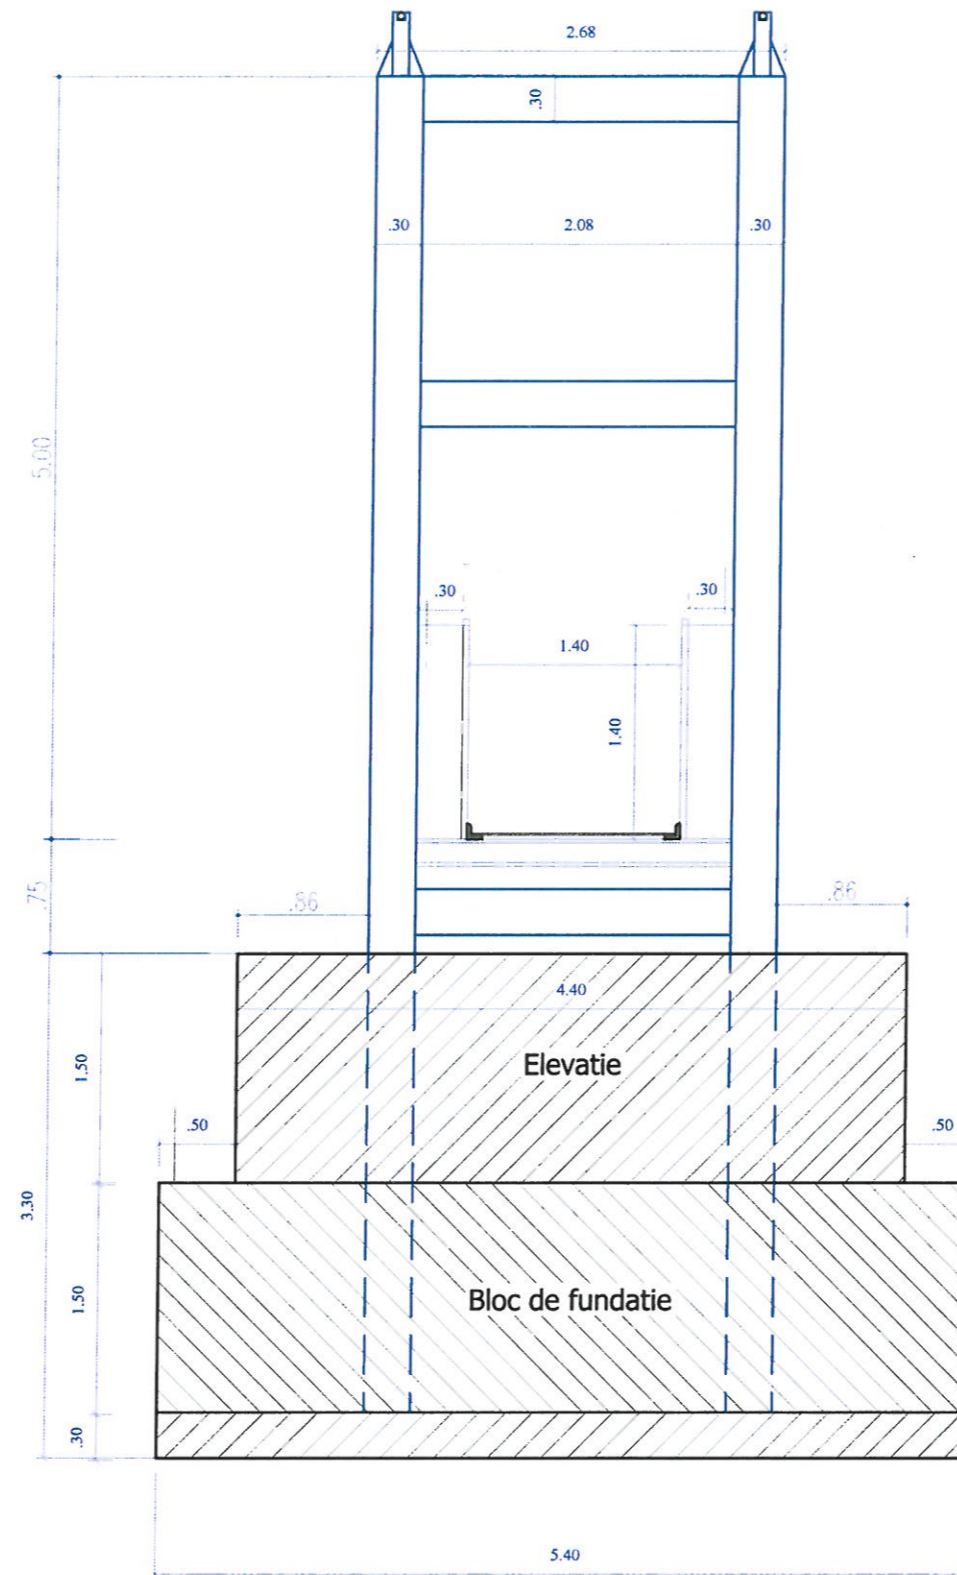SECȚIUNE TRANSVERSALA ÎN REAZEM

SCARA 1:50



VERIFICATOR	prof. dr. ing. Florin Nistor VARLAM	A4.2:B2.2:D2.2	REFERAT nr. din	 Beneficiar: COMUNA AGAPIA, JUDEȚUL NEAMȚ	Proiect nr. 328/2020	
S.C. ALIDO PROIECT S.R.L. Piatra Neamț, str. Prof. Ion Negre, nr. 12 J 27/528/2001, R 14342100						
Specificatia	Numele si prenumele	Semnatura	Scara 1:50	Titlu proiect: "Realizare punte pietonală, punct Trohana, sat Săcălușești, Comuna Agapia, Județul Neamț"	Faza : Obținere avize	
SEF PROIECT	ing. Adrian NECULA				Titlu planșă: Detaliu secțiune transversală în reazem	Planșa nr.11
PROIECTANT	ing. Ana-Maria URSACHE					
PROIECTANT	ing. Claudiu UNGUREANU					
PROIECTANT	ing. Gabriel AMARIEI		Data 2020			