



JUDETUL NEAMT
 PRIMARIA COMUNEI HORIA
 ANEXA
 LA CERTIFICATUL DE URBANISM
 Nr. 100 din 7.08.2020
 Responsabil UAT

Nr. CF 54617
 CARLIN TEX MOB SRL, CIF: 41380250
 Com. HORIA, jud. NEAMT

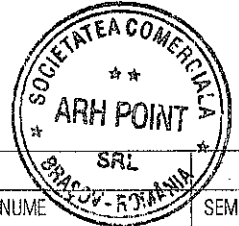

ORDINUL ARHITECTURII
 DIN ROMANIA
 3873
 Radu
 NICA
 Arhitect
 Com. de Urbanism

VERIFICATOR:	NUME	SEMNAURA	CERINTA	REFERAT / EXPERTIZA NR. / DATA	
	S.C ARH POINT S.R.L.	jud. Brasov. mun. Brasov Str. Harmanului nr. 70C tel: 0268-549.605 21995668; J08/1740/2007		Beneficiar: CARLIN TEX MOB SRL Adr. Sat Horia, Strada Pietrei, Nr. FN, Jud. Neamt J27/870/10.07.2019, CIF:41380250	Proiec: 7/20
SPECIFICATIE	NUME	SEMNAURA	SCARA:	Amplasament: JUD.NEAMT, COM. HORIA Adr. Sat Horia, Strada Pietrei, Nr. FN, Jud. Neamt	Fa: P.A.
Sef proiect:	arh. NICA Radu		1:1000		
Proiectat:	arh. NICA Radu		DATA:	Titlu plansa:	Plans: A-C
Desenat:	arh. NICA Radu		07.2020	PLAN DE INCADRARE	

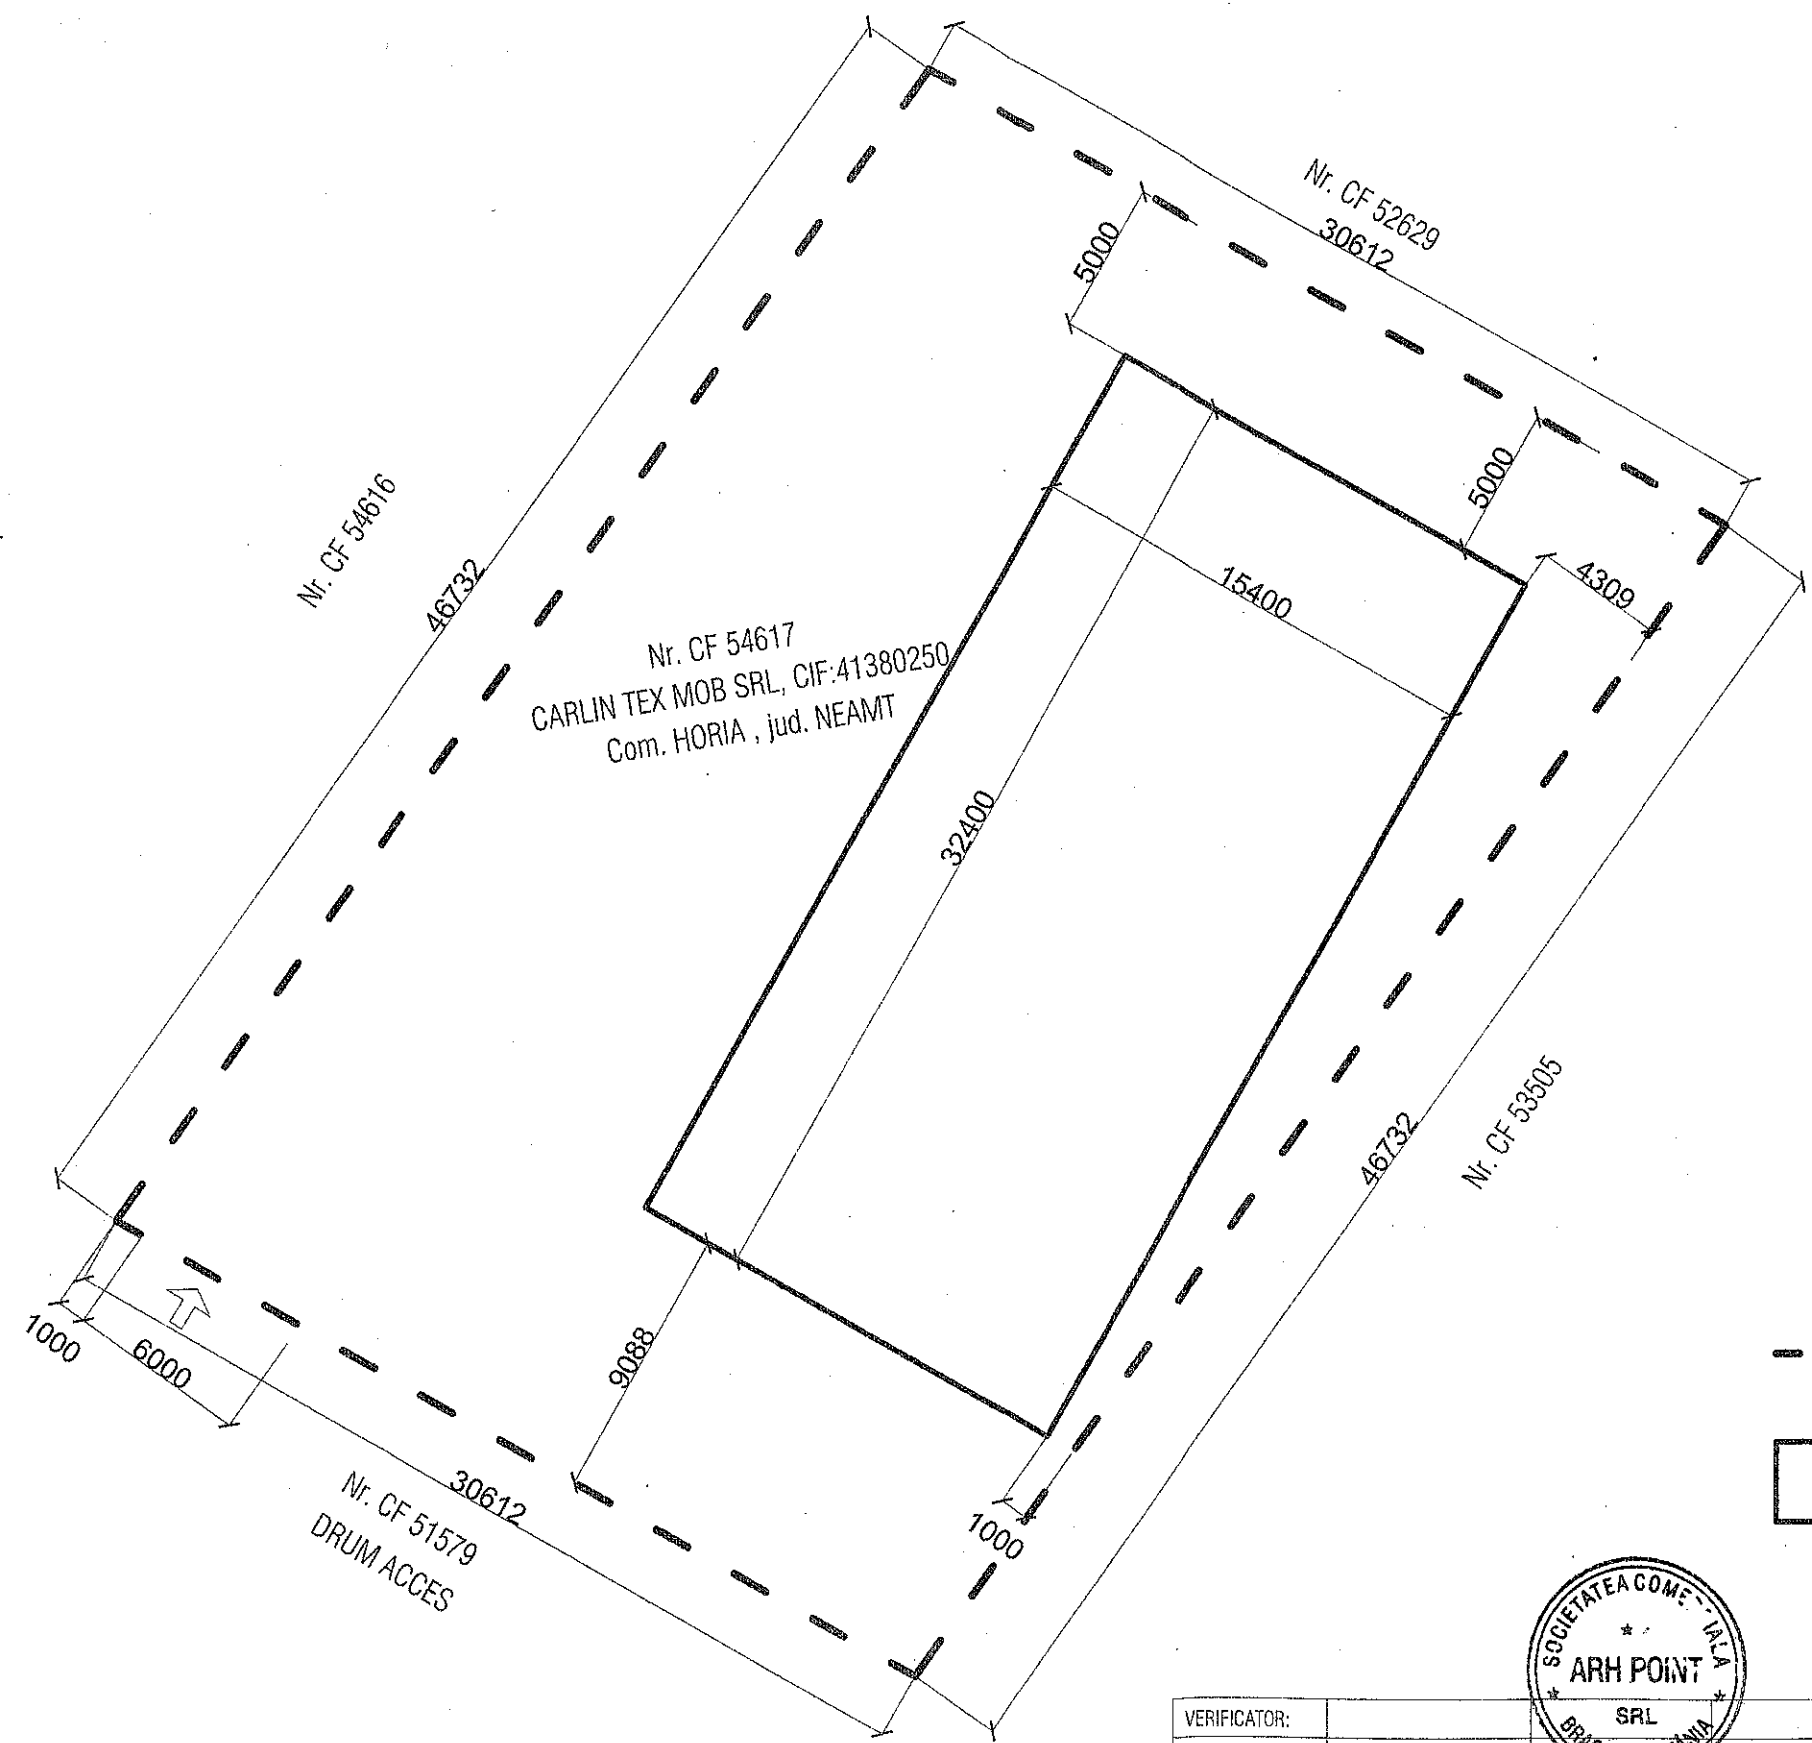

Nr. CF 54617
 CARLIN TEX MOB SRL, CIF:41380250
 Com. HORIA, jud. NEAMT

JUDEȚUL NEAMȚ
 PRIMĂRIA COMUNEI HORIA
 ANEXĂ
 LA CERTIFICATUL DE URBANISM
 Nr. 100 din 7.08.2020
 Responsabil UAT

LEGENDA:

- - - - - teren
- ▭ cladire propusa
- ↑ acces auto si pietonal



VERIFICATOR:	NUME	SEMNTURA	CERINTA	REFERAT / EXPERTIZA NR. / DATA	
	S.C. ARH POINT S.R.L.		jud. Brasov. mun. Brasov Str. Harmanului nr. 70C tel: 0268-549.605 21995668; J08/1740/2007	Beneficiar: CARLIN TEX MOB SRL Adr. Sat Horia, Strada Pietrei, Nr. FN, Jud. Neamt J27/870/10.07.2019, CIF:41380250	Proiect 7/2020
SPECIFICATIE	NUME	SEMNTURA	SCARA:	Amplasament: JUD. NEAMT, COM. HORIA Adr. Sat Horia, Strada Pietrei, Nr. FN, Jud. Neamt	Faza: P.A.C.
Sef proiect:	arh. NICA Radu		1:250		
Proiectat:	arh. NICA Radu		DATA:	Titlu plansa:	Plansa A-02
Desenat:	arh. NICA Radu		07.2020	PLAN DE SITUATIE	