





JUDEȚUL NEAMȚ  
 PRIMĂRIA COMUNEI PETRICANI  
 ANEXĂ  
 LA  
 CERTIFICATUL DE URBANISM  
 Nr. 21 din 17.07.2020  
 Arhitect șef,



Observatii:
Harta cheie
<b>PROIECTANT</b> <b>S.C. NEW PROIECT CONSTRUCT S.R.L. NEAMȚ</b> Sediul: Str. Branduselor, Nr. 6 bl.M1, Ap.32, Piatra Neamt, jud. Neamt Email: newproiectconstruct@gmail.com
<b>EXPERT TEHNIC</b> NUME: Prof. Univ. Dr. Ing. V. Boboc
SEMNĂTURA: CERINȚA: A4, B2, D REPERAT NR. / DATA: 2587/2017 <b>VERIFICATOR TEHNIC</b> NUME: <i>Constantin G. Orin</i> SEMNĂTURA: <i>Constantin G. Orin</i> CERINȚA: A4, B2, D2 A4/B2/D REPERAT NR. / DATA: 2168/2020
<b>CONSILIUL JUDEȚEAN NEAMȚ</b> <b>DENUMIRE PROIECT:</b> "MODERNIZARE DRUM JUDEȚEAN DJ 155B, KM11+500 - 17+000, JUDEȚUL NEAMȚ" ETAPA I (KM11+500 - KM13+162)
<b>FAZA:</b> <b>P.A.C.</b> DESENAT Ing. Butnariu Narcis <i>Butnariu</i> PROIECTAT Ing. Butnariu Narcis <i>Butnariu</i> ȘEF PROIECT Ing. Pavil Bogdan <i>Pj</i> <b>DENUMIRE PLANȘA:</b> PLAN DE INCADRARE IN ZONA
PLANSA NR.: 0.01 SCARA: 1:25000 PROIECT NR.: 168/2020 DATA: IULIE 2020

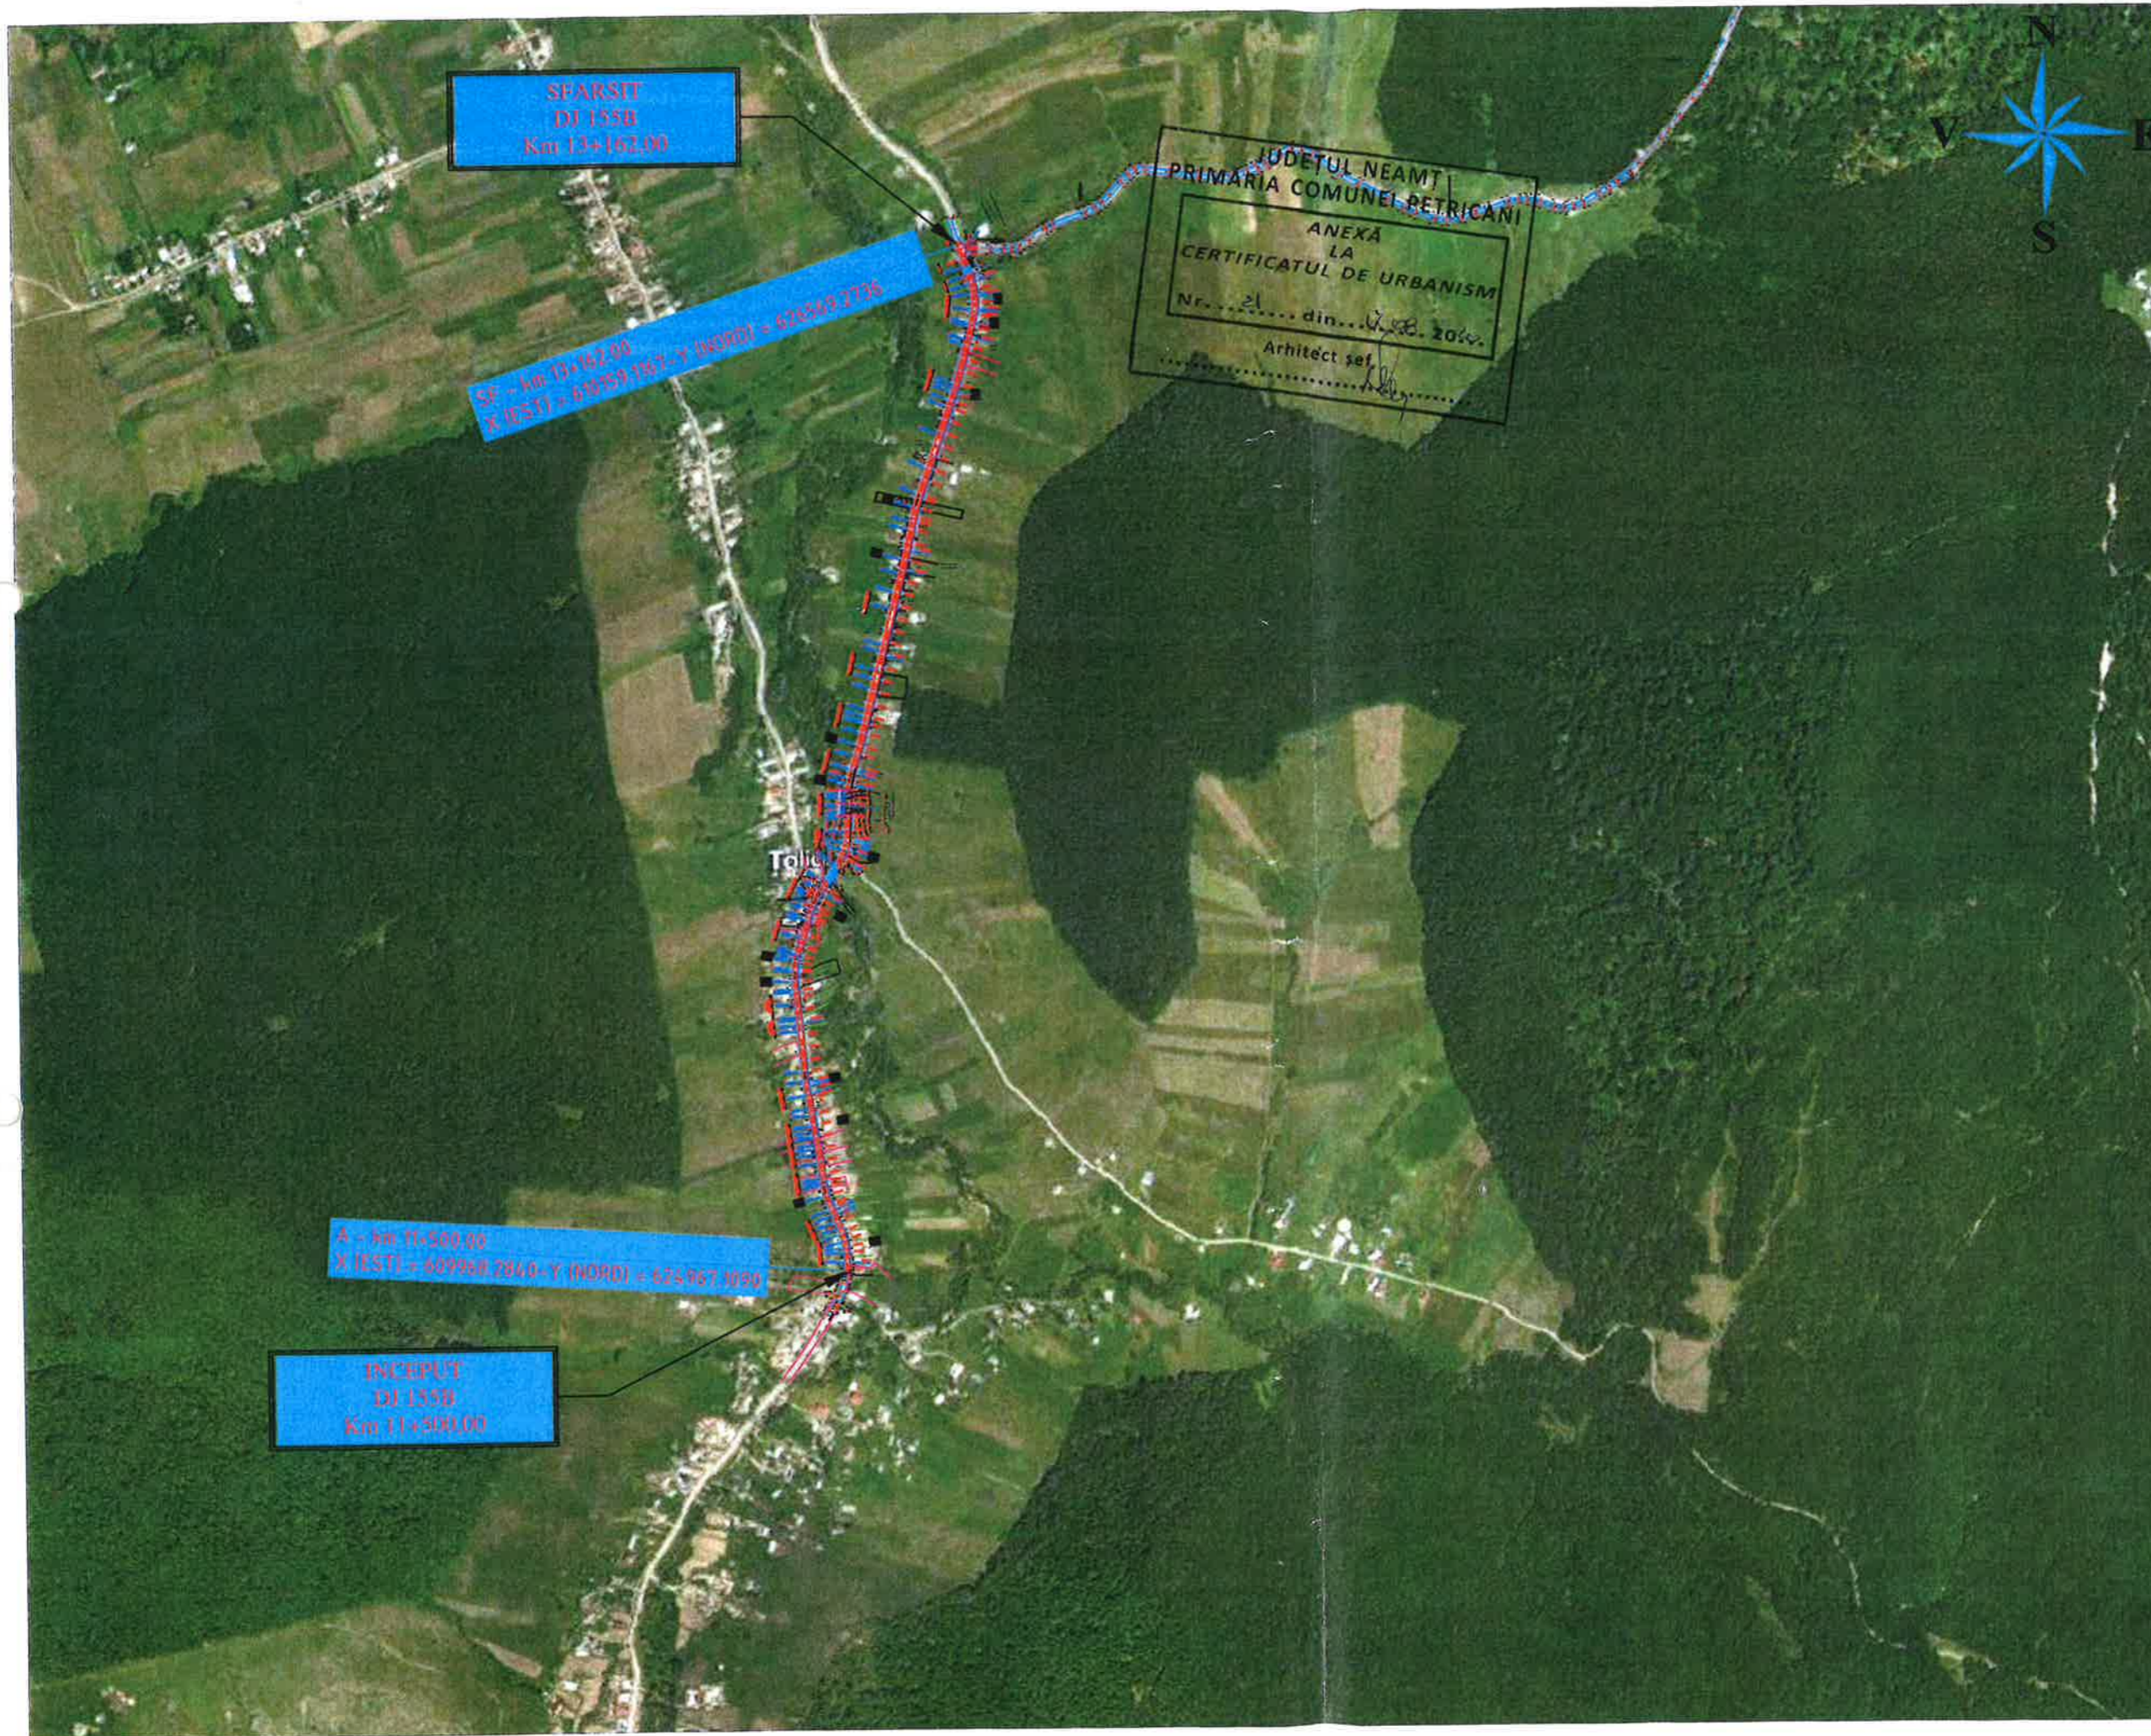

Observatii:
Harta cheie 
 <b>PROIECTANT</b> <b>S.C. NEW PROIECT CONSTRUCT S.R.L. NEAMT</b> Sediul: Str. Branduselor, Nr. 6 bl.M1, Ap.32, Piatra Neamt, jud. Neamt Email: newproiectconstruct@gmail.com
<b>EXPERT TEHNIC</b> NUME: Prof. Univ. Dr. Ing. V. Boboc SEMNĂTURA: CERINȚA: A4,B2,D REFERAT NR. / DATA: 2587/2017
<b>VERIFICATOR TEHNIC</b> NUME: SEMNĂTURA: CERINȚA: A4,B2,D REFERAT NR. / DATA:
<b>BENEFICIAR:</b> <b>CONSILIUL JUDETEAN NEAMT</b>
<b>DENUMIRE PROIECT:</b> "MODERNIZARE DRUM JUDETEAN DJ 155B, KM11+500 - 17+000, JUDETUL NEAMT" ETAPA I (KM11+500 - KM13+162)
 <b>FAZA:</b> <b>P.A.C.</b> DESENAT Ing. Butnariu Narcis <i>Butnariu</i> PROIECTAT Ing. Butnariu Narcis <i>Butnariu</i> ȘEF PROIECT
<b>DENUMIRE PLANȘĂ:</b> <b>PLAN DE SITUATIE DJ 155B</b>
PLANSĂ NR.: 0.02 SCARA: 1:10000 PROIECT NR.: 168/2020 DATA: IULIE 2020