

1 2 3 4

A

B

C


D

E

JUDEȚUL NEAMȚ
PRIMĂRIA COMUNEI RAUCEȘTI

VIZAT SPRE NESCIMBARE
Anexa la autorizația de construire
desființare
Nr. **JUNIE 2007** / 199

REFERENT U.A.T. SAVA MIHAI
Tehnician urbanism și amenajarea teritoriului

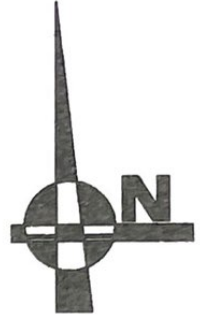

DRUM SATESC


DRUM SATESC

REFERENT U.A.T. SAVA MIHAI

JUDEȚUL NEAMȚ
PRIMĂRIA COMUNEI RAUCEȘTI

VIZAT SPRE NESCIMBARE
Anexa la autorizația de construire
desființare
Nr. **04.02.2009** / 199

Tehnician urbanism și amenajarea teritoriului

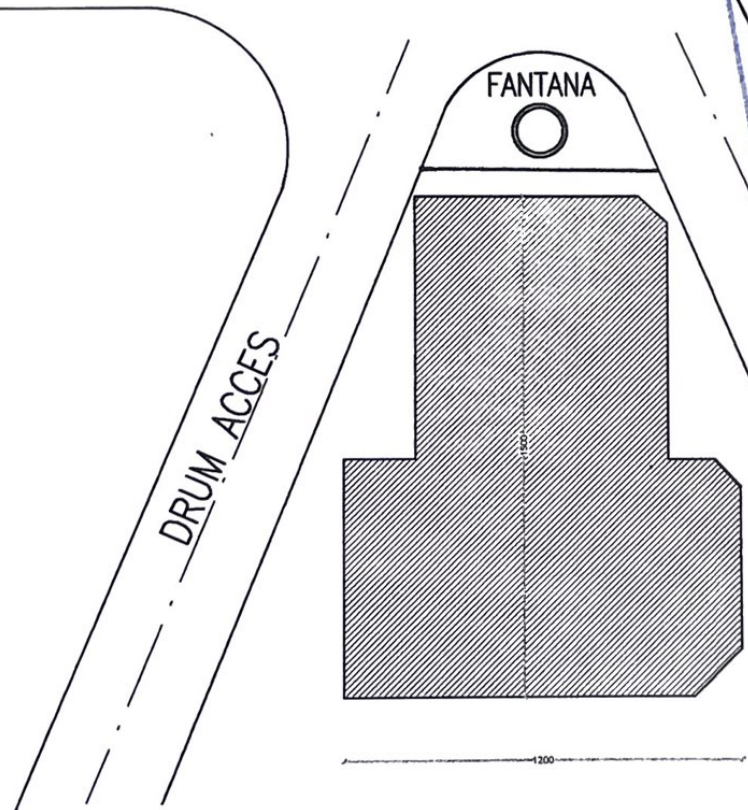

DRUM SATESC


JUDEȚUL NEAMȚ
PRIMĂRIA COMUNEI RAUCEȘTI

VIZAT SPRE NESCIMBARE
Anexa la autorizația de construire
desființare
Nr. **19.03.2010** / 199


Tehnician urbanism și amenajarea teritoriului

BAZU IOAN



 <p>SAVESCU ANA P F RAUCEȘTI JUD. NEAMȚ AUT. 79/12.03.2007</p>	<p>LOCUINTA P. PROPRIETATE BALAJEL DUMITRU LOCALITATEA OGLINZI</p>	<p>PROIECT NR: 16/2007</p>	<p>PLANSA A0</p>
		<p>MAI 2007</p>	
<p>Proiectat: Ana Savescu Desenat: Ana Savescu Rezistența:</p>	<p>SCARA: 1:500 FAZA P.A.C.</p>	<p>PLAN SITUATIE</p>	

PLAN DE INCADRARE IN ZONA
IMOBIL - BALAJEL DUMITRU - OGLINZI

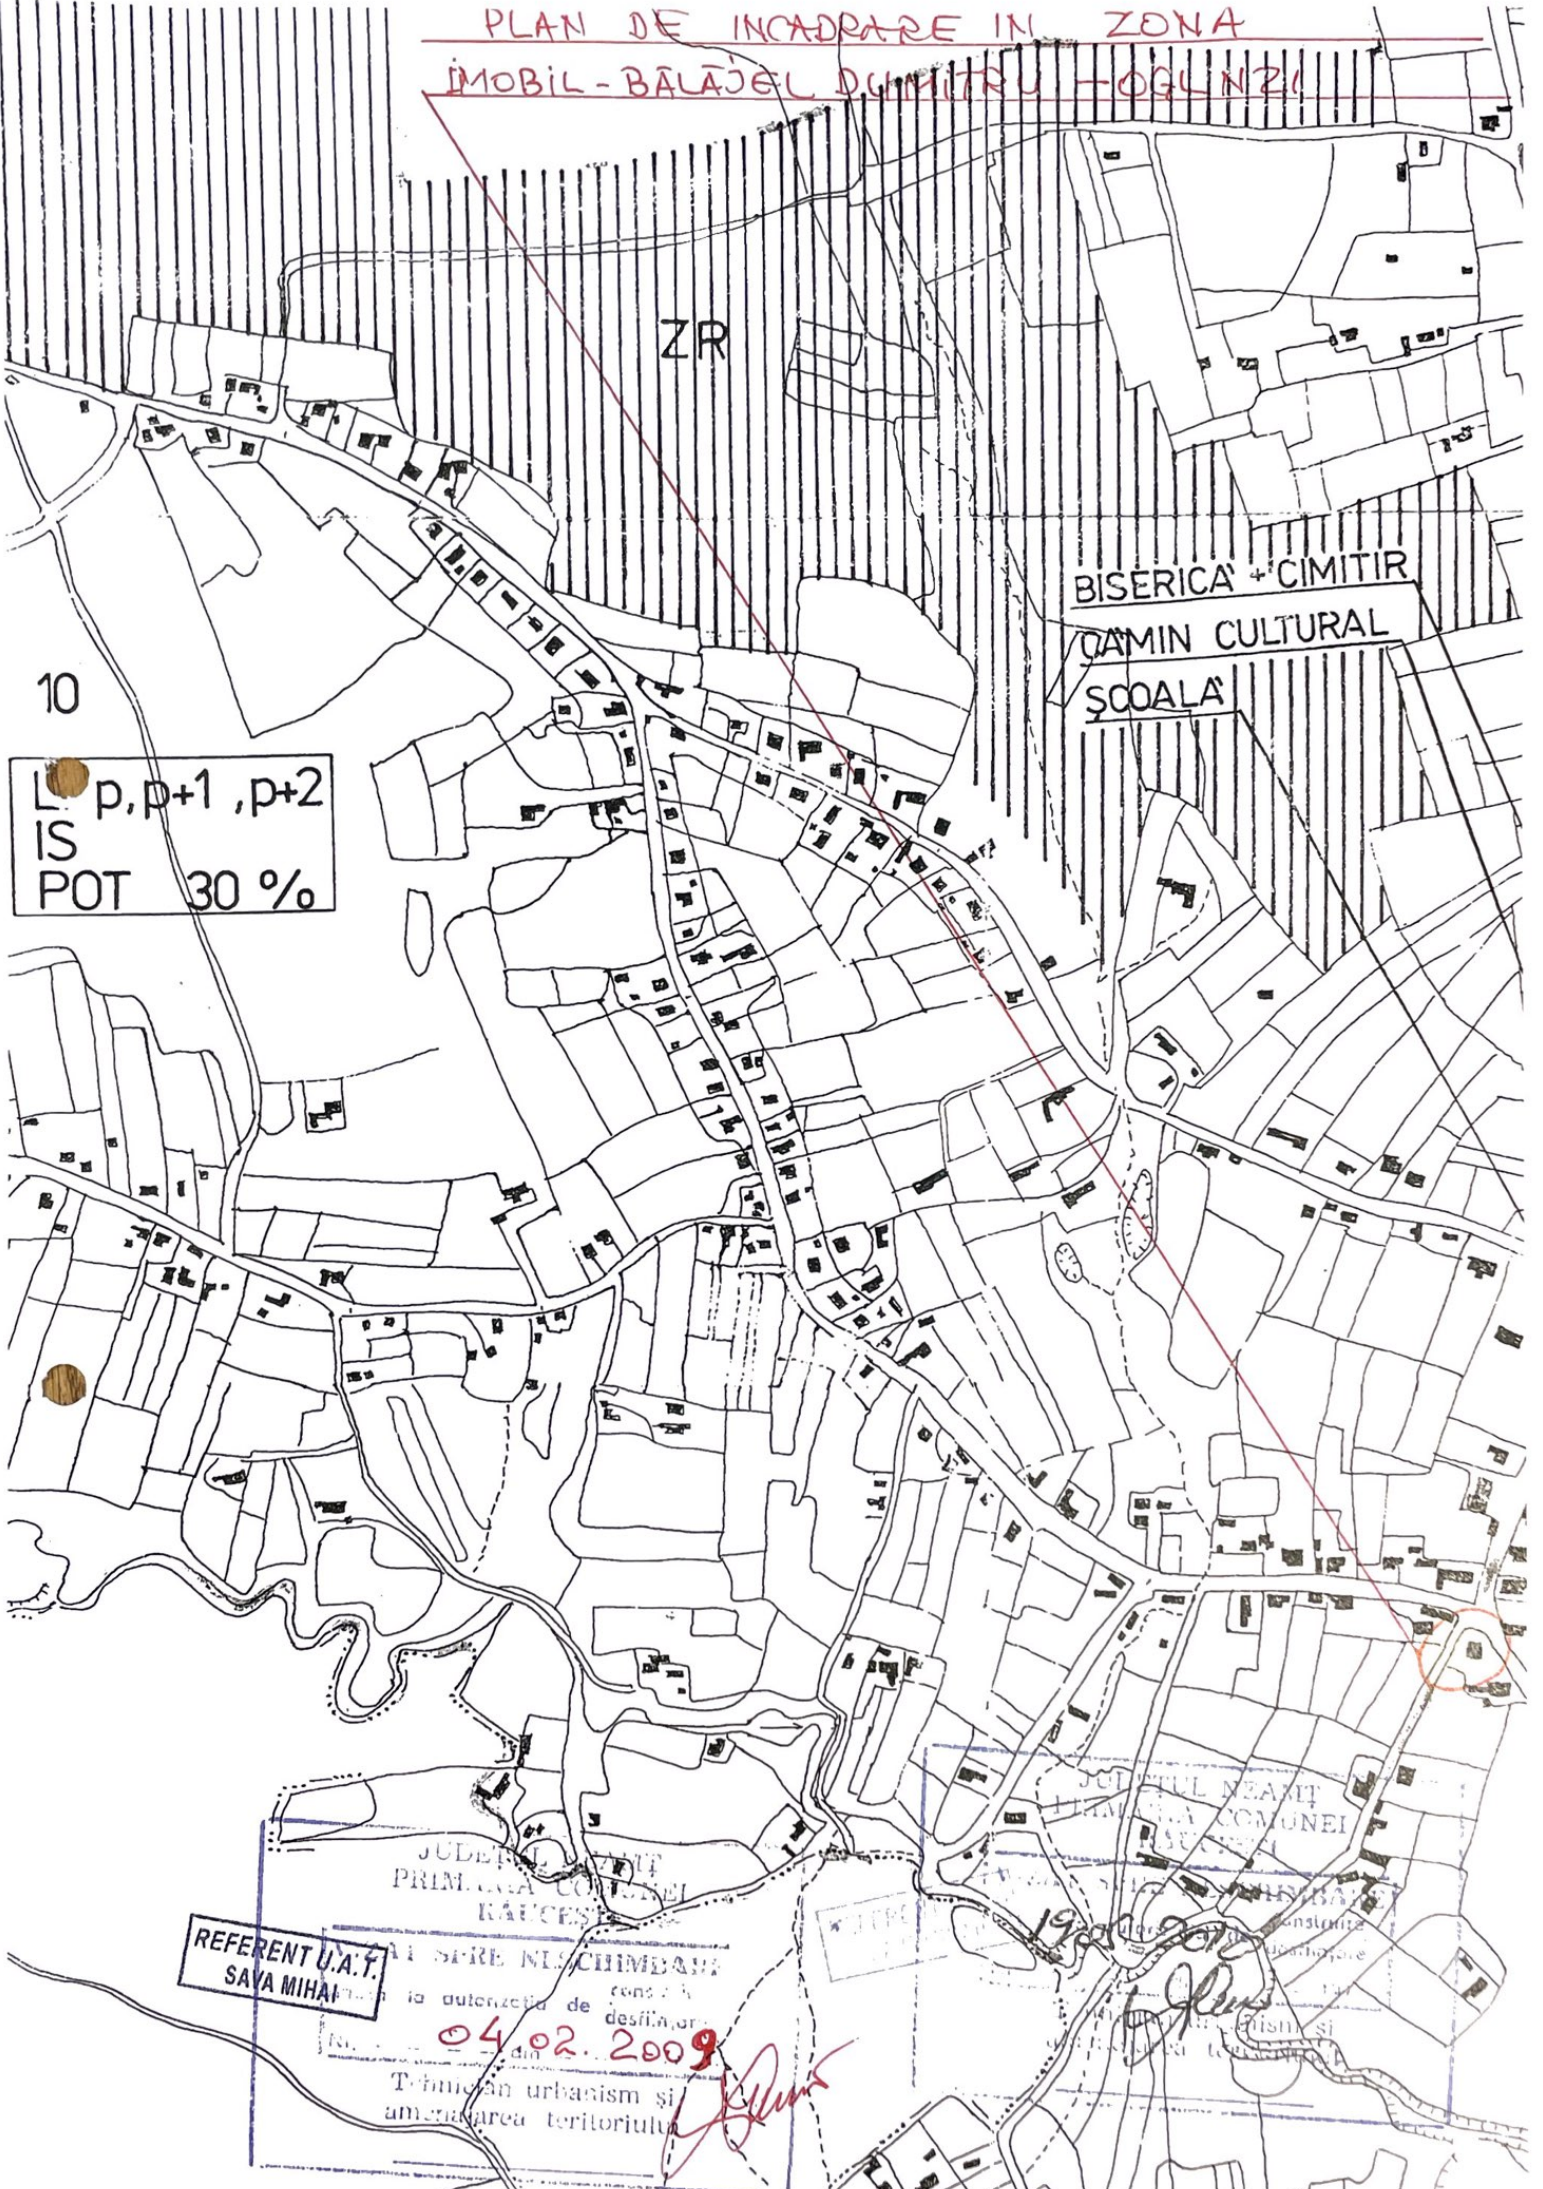

ZR

BISERICA + CIMITIR
CAMIN CULTURAL
SCOALA

10

L p, p+1, p+2
IS
POT 30 %

REFERENT U.A.T.
SAVA MIHAI

JUDEȚUL NEAMȚ
PRIMĂRIA COMUNEI RAUCEȘTI
ACT DE NISCHIMBARE
la autorizația de construcție
desfășurată în baza
04.02.2009
Tinerii urbanism și amenajarea teritoriului

[Handwritten signature]

JUDEȚUL NEAMȚ
PRIMĂRIA COMUNEI RAUCEȘTI

19.02.2009