
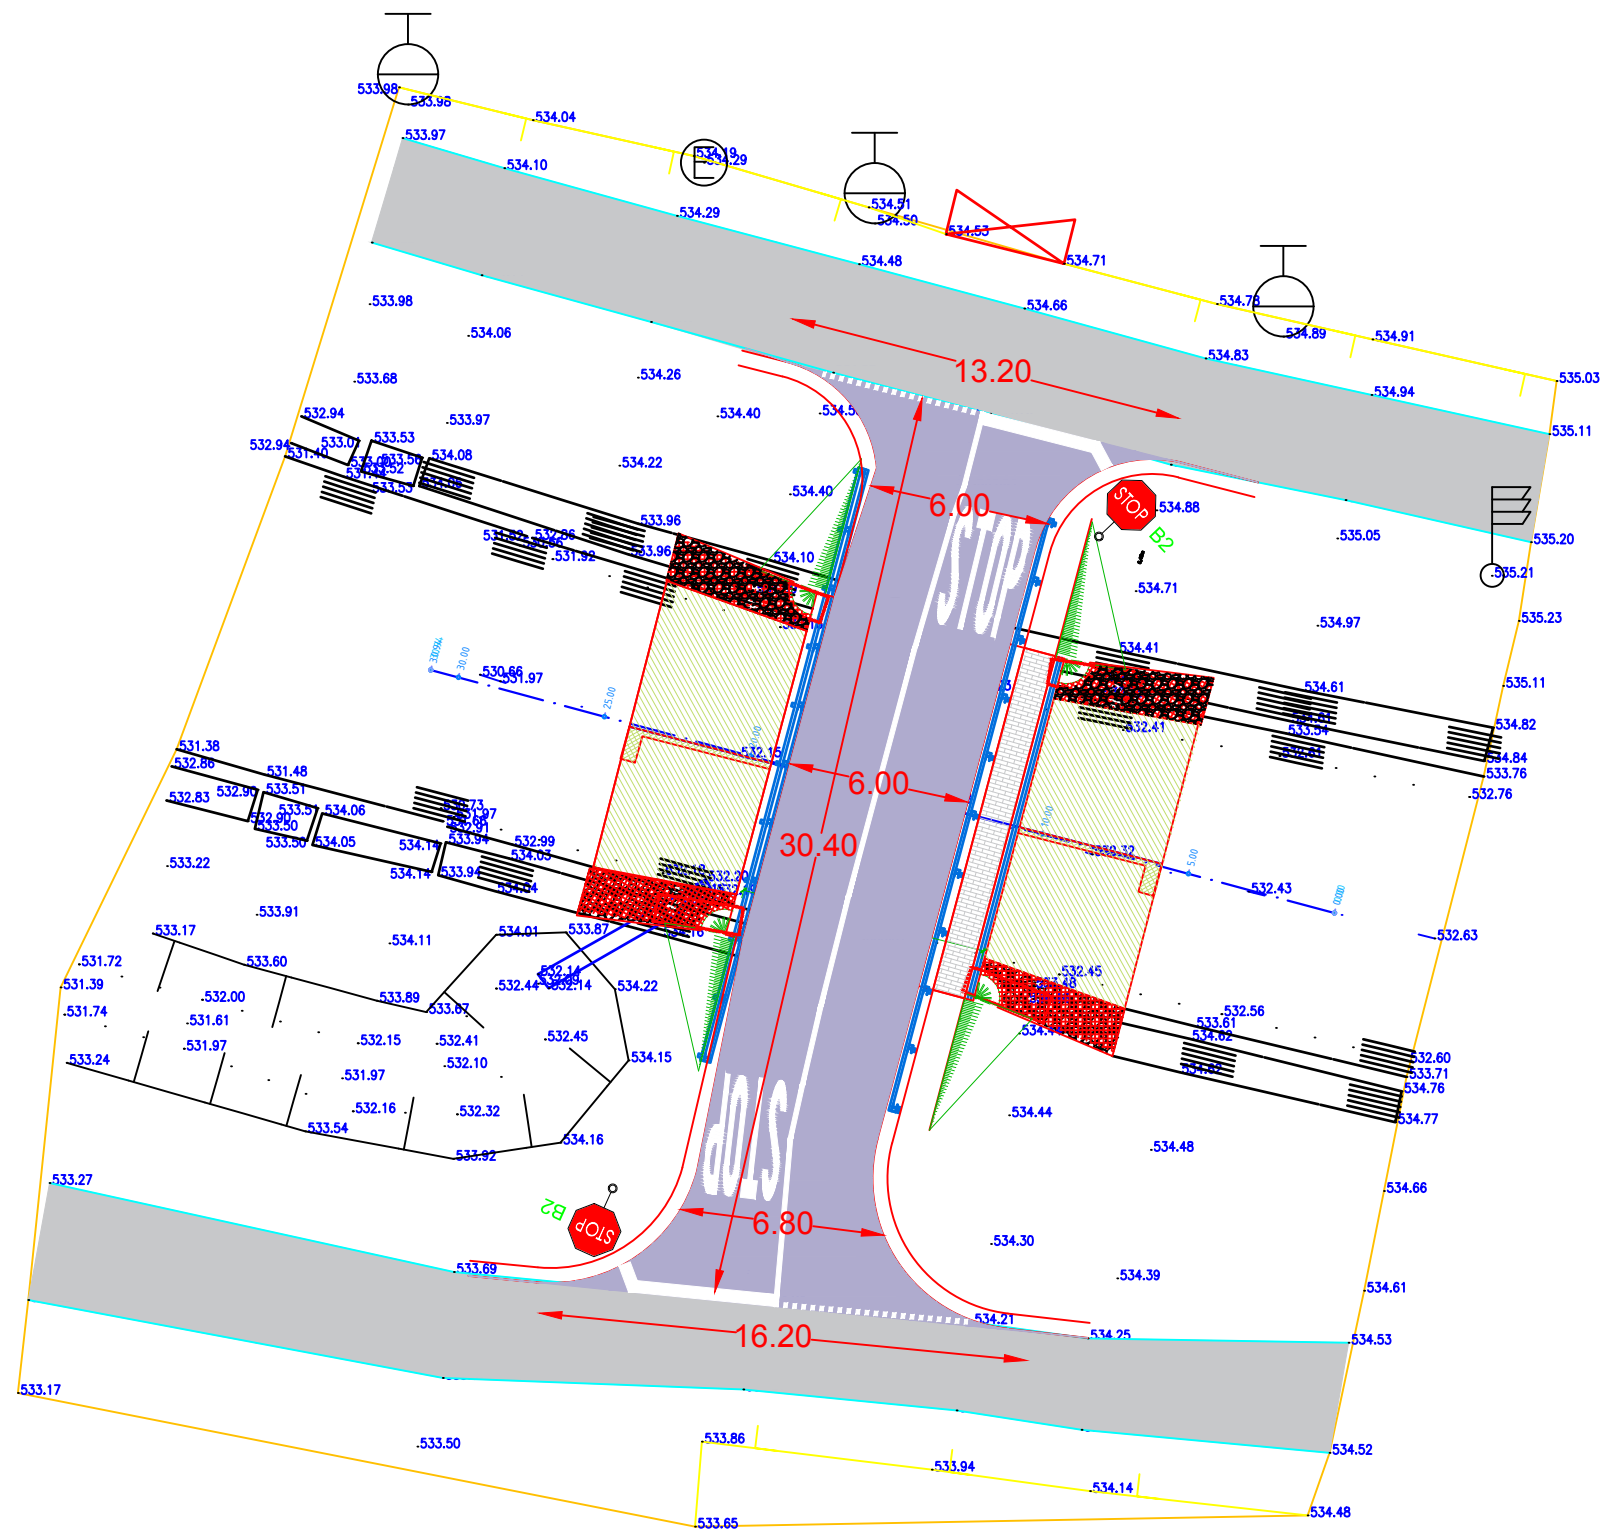



**POD PESTE
PARAUL AUDIA**

**COMUNA HANGU
SAT HANGU**

Verificator		Cerinta	Referat de verificare	Semnătura: Număr:	Data:2019
<p>S.C. STANDARD DRUM S.R.L.</p>  <p>Str. Margareta Baciu Nr.10, Județul Iași J22/99/2014 CIF : 32688006</p>			<p>DENUMIREA PROIECTULUI: "CONSTRUIRE POD PESTE PARAUL AUDIA"</p> <p>AMPLASAMENT: Comuna Hangu, județul Neamt</p> <p>BENEFICIAR: Comuna Hangu, județul Neamt</p> <p>DENUMIRE PLANȘĂ:</p>		<p>PROIECT Nr. 6006/2019</p> <p>Faza: P.A.C.</p>
PROIECTAT	Ing. Murariu Vlad-Alexandru	<i>LA</i>	SCARA 1:5.000	<p>PLAN DE ÎNCADRARE ÎN TERITORIU</p>	
DESENAT	Ing. Murariu Vlad-Alexandru	<i>LA</i>	DATA 2022		
SEF PROIECT	Ing. Craciun Eugeniu	<i>EC</i>			



Verificator		Cerinta	Referat de verificare	Semnătura:	
				Număr:	Data: 2019
<p>S.C. STANDARD DRUM S.R.L.</p>  <p>Str. Margareta Baciu Nr.10, Județul Iași J22/99/2014 CIF : 32688006</p>			DENUMIREA PROIECTULUI:		PROIECT Nr. 6006/2019
			"CONSTRUIRE POD PESTE PARAUL AUDIA"		
			AMPLASAMENT: Comuna Hangu, județul Neamt		
			BENEFICIAR: Comuna Hangu, județul Neamt		Faza: P.A.C.
DENUMIRE PLANȘĂ:			PLANSĂ PL. 2.1		
PROIECTAT	Ing. Murariu Vlad-Alexandru	SCARA 1:250		PLAN DE SITUATIE	
DESENAT	Ing. Murariu Vlad-Alexandru	DATA 2022			
SEF PROIECT	Ing. Craciun Eugeniu				