

JUDEȚUL NEAMȚ

ROMÂNIA

COMUNA DULCEȘTI

AUTORITATEA CONTRACTANTĂ:
MINISTERUL AGRICULTURII ȘI DEZVOLTĂRII RURALE

Agencia pentru Finanțarea Investițiilor Rurale

CONTRACT NR.:
7046/31.10.2023

DENUMIRE PROIECT:
 Proiect nr.: 1101/2023
MODERNIZAREA INFRASTRUCTURII RUTIERE DE BAZĂ ÎN COMUNA DULCEȘTI, JUDEȚUL NEAMȚ

FAZA: D.A.L.I.
BENEFICIAR:
COMUNA DULCEȘTI JUDEȚUL NEAMȚ

CIF: 2613702; Cod poștal: 617175
 Tel.: 0233/761-602; Fax: 0233/761-006
 E-mail: contact@primariadulcesti.ro

PROIECTANT:

SIMPA Consult srl
 IASI, Str. Pantelimon HALIPA, nr. 11K
 Tel./fax: 0232.277.581, e-mail: simpaconsult@gmail.com

Desenaș: ing. Andrei FLOREA	Desenat:
Proiectat: ing. Dragoș BOSOC	Studii topografice: ing. Gabriel PARASCHIV


Verificator tehnic autorizat MLPTL
 ing. CERCEL C. FLORIN

CERINTE VERIFICATOR MLPTL: A4, B2, D

PLAN DE SITUAȚIE PROIECTAT
ALEEA TRANDAFIRILOR
SAT DULCEȘTI

Scara: 1:500


FORMAT	COD	NUMAR	REVIZIE
A3	Ps.01	01	

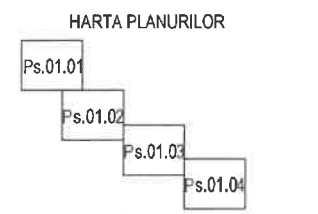

LEGENDA:

	stalp beton
	stalp lemn
	borma km
	troita
	fantana
	copac
	acces proprietati
	camion gaz
	contor electric
	tulia
	teava aerisire gaz
	cutie fonta gaz
	gard
	limite carti funciare
	taluz
	rigola de acostament proiectata
	drum proiectat

Se racordeaza cu plansa Ps.01.02

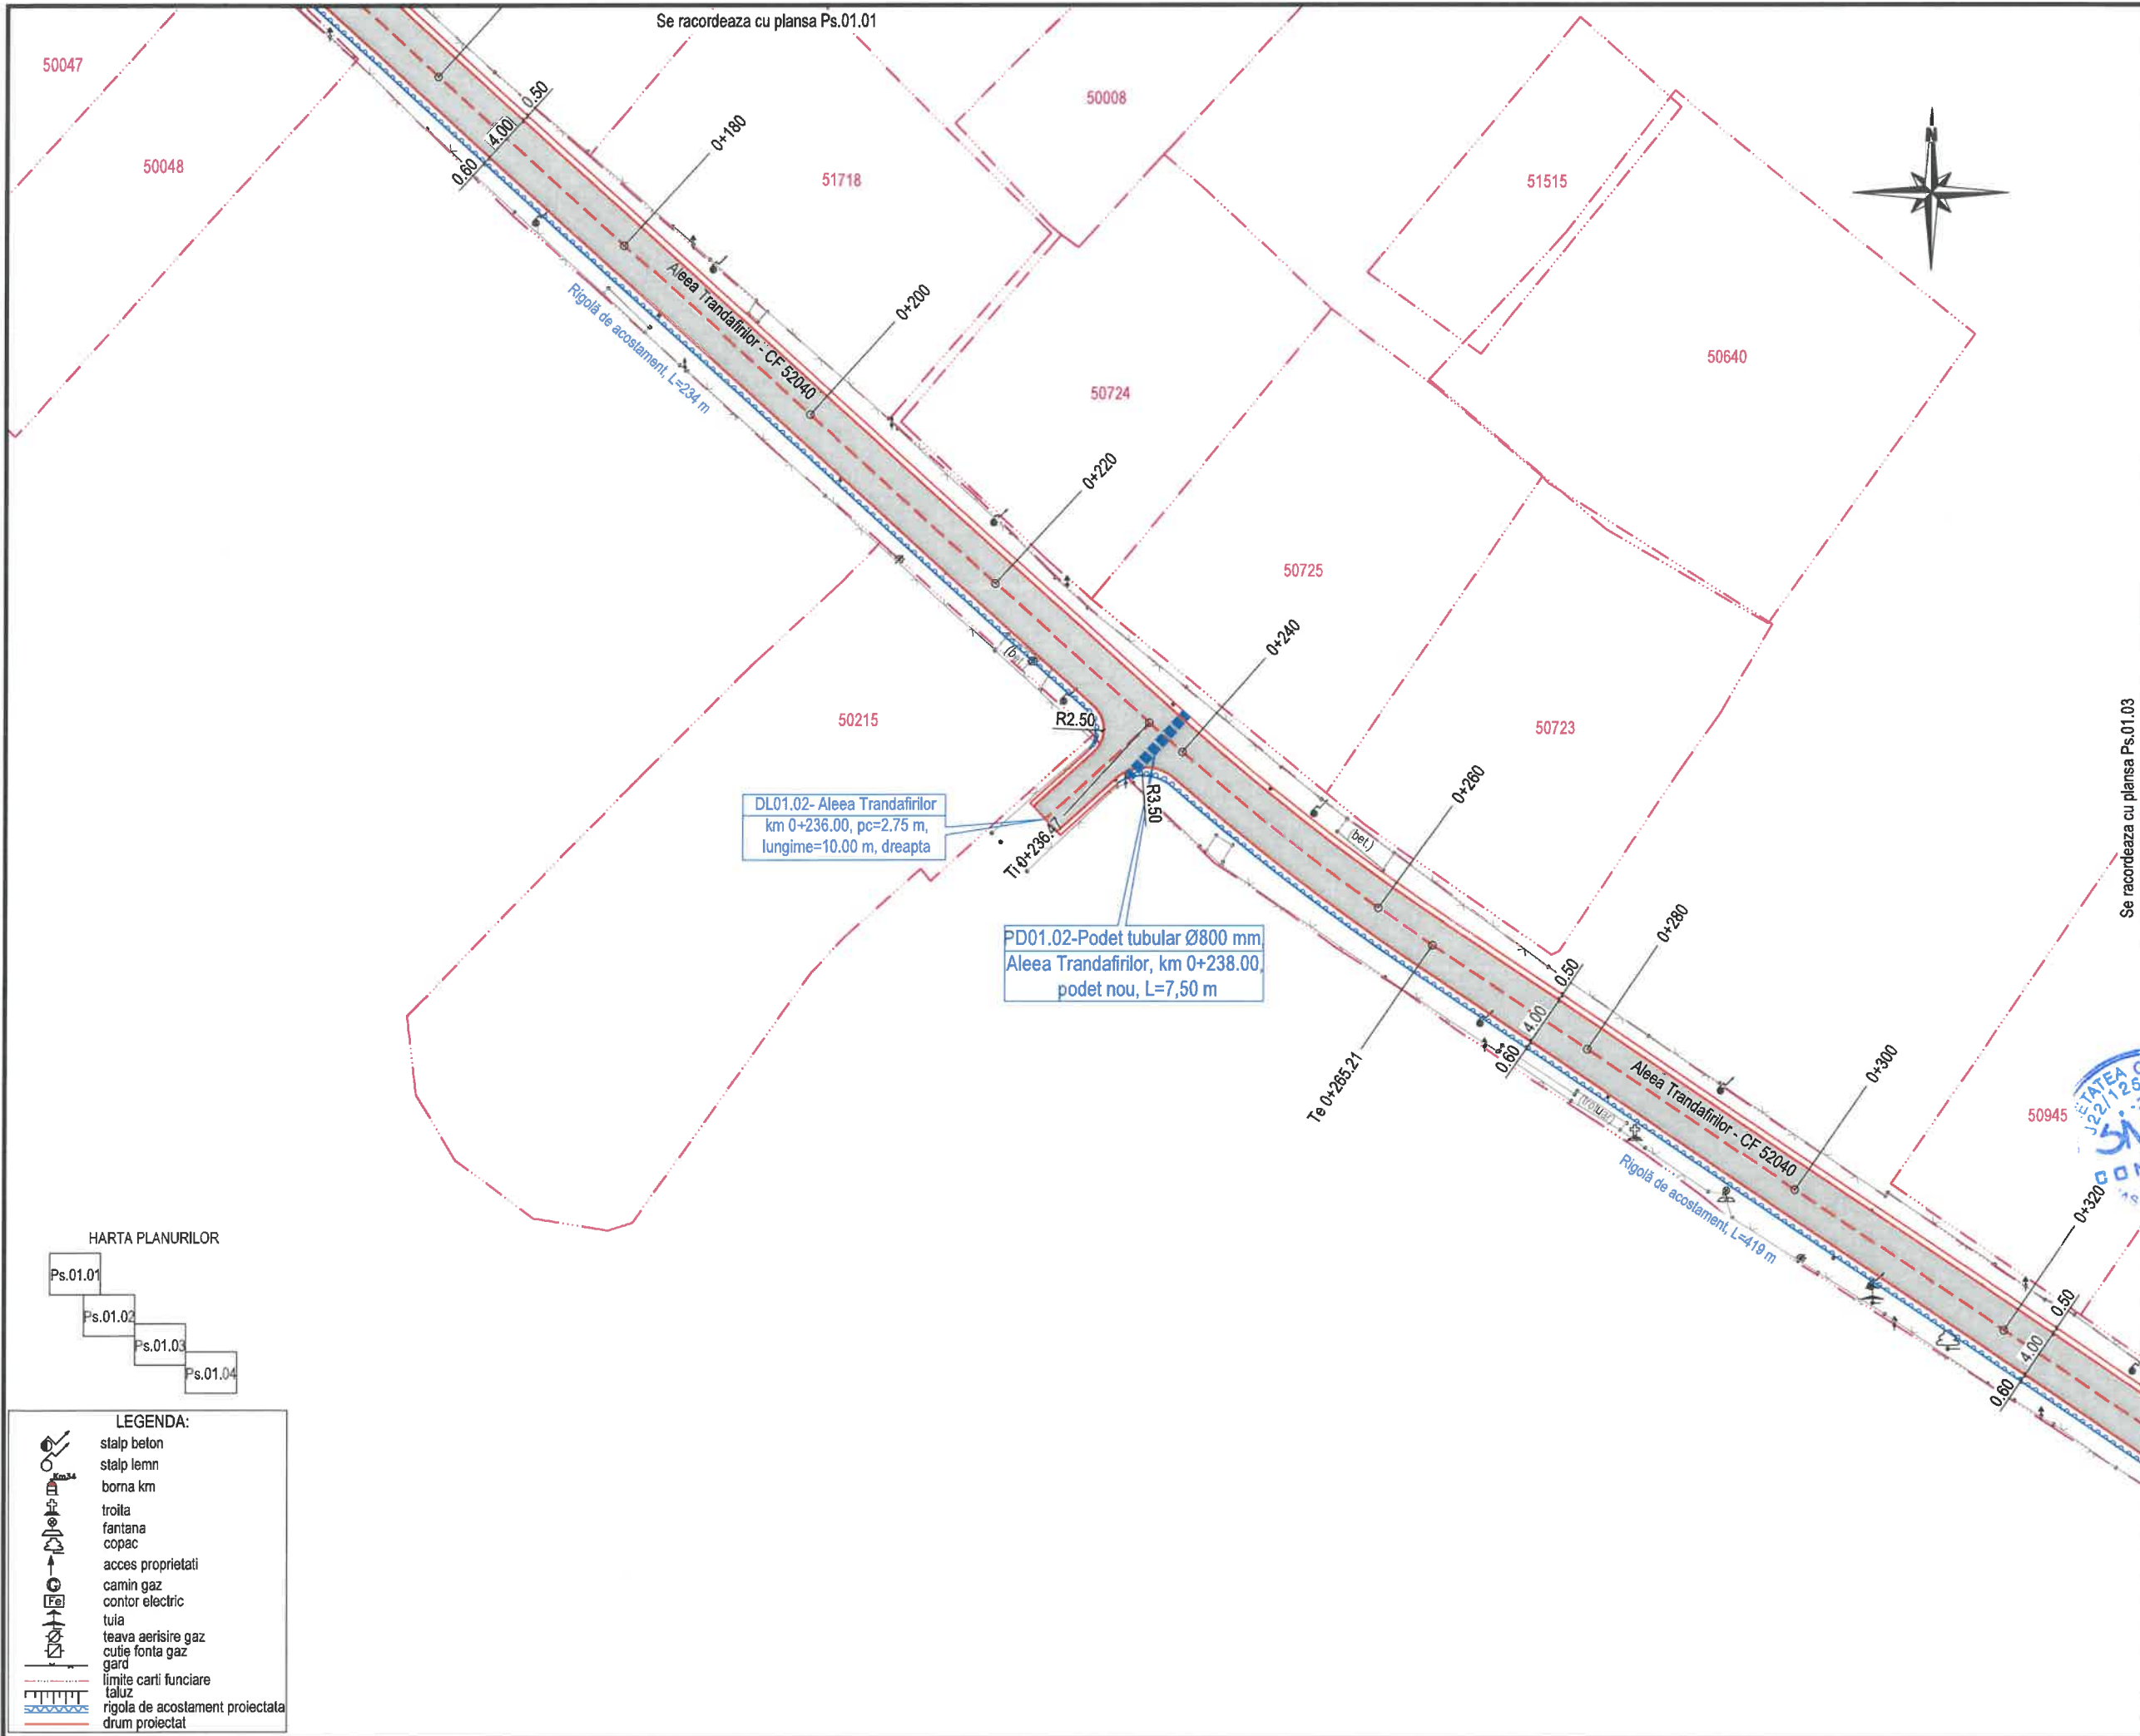

JUDEȚUL NEAMȚ

ROMÂNIA

COMUNA DULCEȘTI

AUTORITATEA CONTRACTANTĂ:
MINISTERUL AGRICULTURII ȘI DEZVOLTĂRII RURALE

Agencia pentru Finanțarea Investițiilor Rurale

CONTRACT NR.:
7046/31.10.2023

DENUMIRE PROIECT:
 Proiect nr.: 1101/2023
MODERNIZAREA INFRASTRUCTURII RUTIERE DE BAZĂ ÎN COMUNA DULCEȘTI, JUDEȚUL NEAMȚ

FAZA: D.A.L.I.

BENEFICIAR:
COMUNA DULCEȘTI JUDEȚUL NEAMȚ

CIF: 2613702; Cod poștal: 617175
 Tel.: 0233/761-602; Fax: 0233/761-006
 E-mail: contact@primariadulcesti.ro

PROIECTANT:

SIMPA Consult srl
 IASI, Str. Panteimon HALIPA, nr. 11K
 Tel./fax: 0232.277.581, e-mail: simpaconsult@gmail.com

Șef PROIECT:
 Ing. Mihela IONESCU

Desenat:
 ing. Andrei FLOREA

Proiectat:
 ing. Dragoș BISOC

Studii topografice:
 ing. Gabriel PARASCHIV

Verificator tehnic autorizat MLPTL
 ing. CERCEL C. FLORIN

CERCEL C. CONSTANTIN FLORIN
 ROMANIA
 M L P A
 NR. 1237
 VERIFICATOR INGINER
 A4, B2, D2


Cerinte verificare proiect: A4, B2, D

PLAN DE SITUAȚIE PROIECTAT
ALEEA TRANDAFIRILOR
SAT DULCEȘTI

Scara: 1:500


FORMAT	COD	NUMAR	REVIZIE
A3	Ps.01	02	

HARTA PLANURILOR

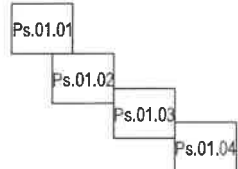

LEGENDA:

- stâlp beton
- stâlp lemn
- borna km
- troita
- fantana
- copac
- acces proprietati
- camin gaz
- contor electric
- tula
- teava aerisire gaz
- cutie fonta gaz
- gard
- limite carti funciare
- taluz
- rigola de acostament proiectata
- drum proiectat

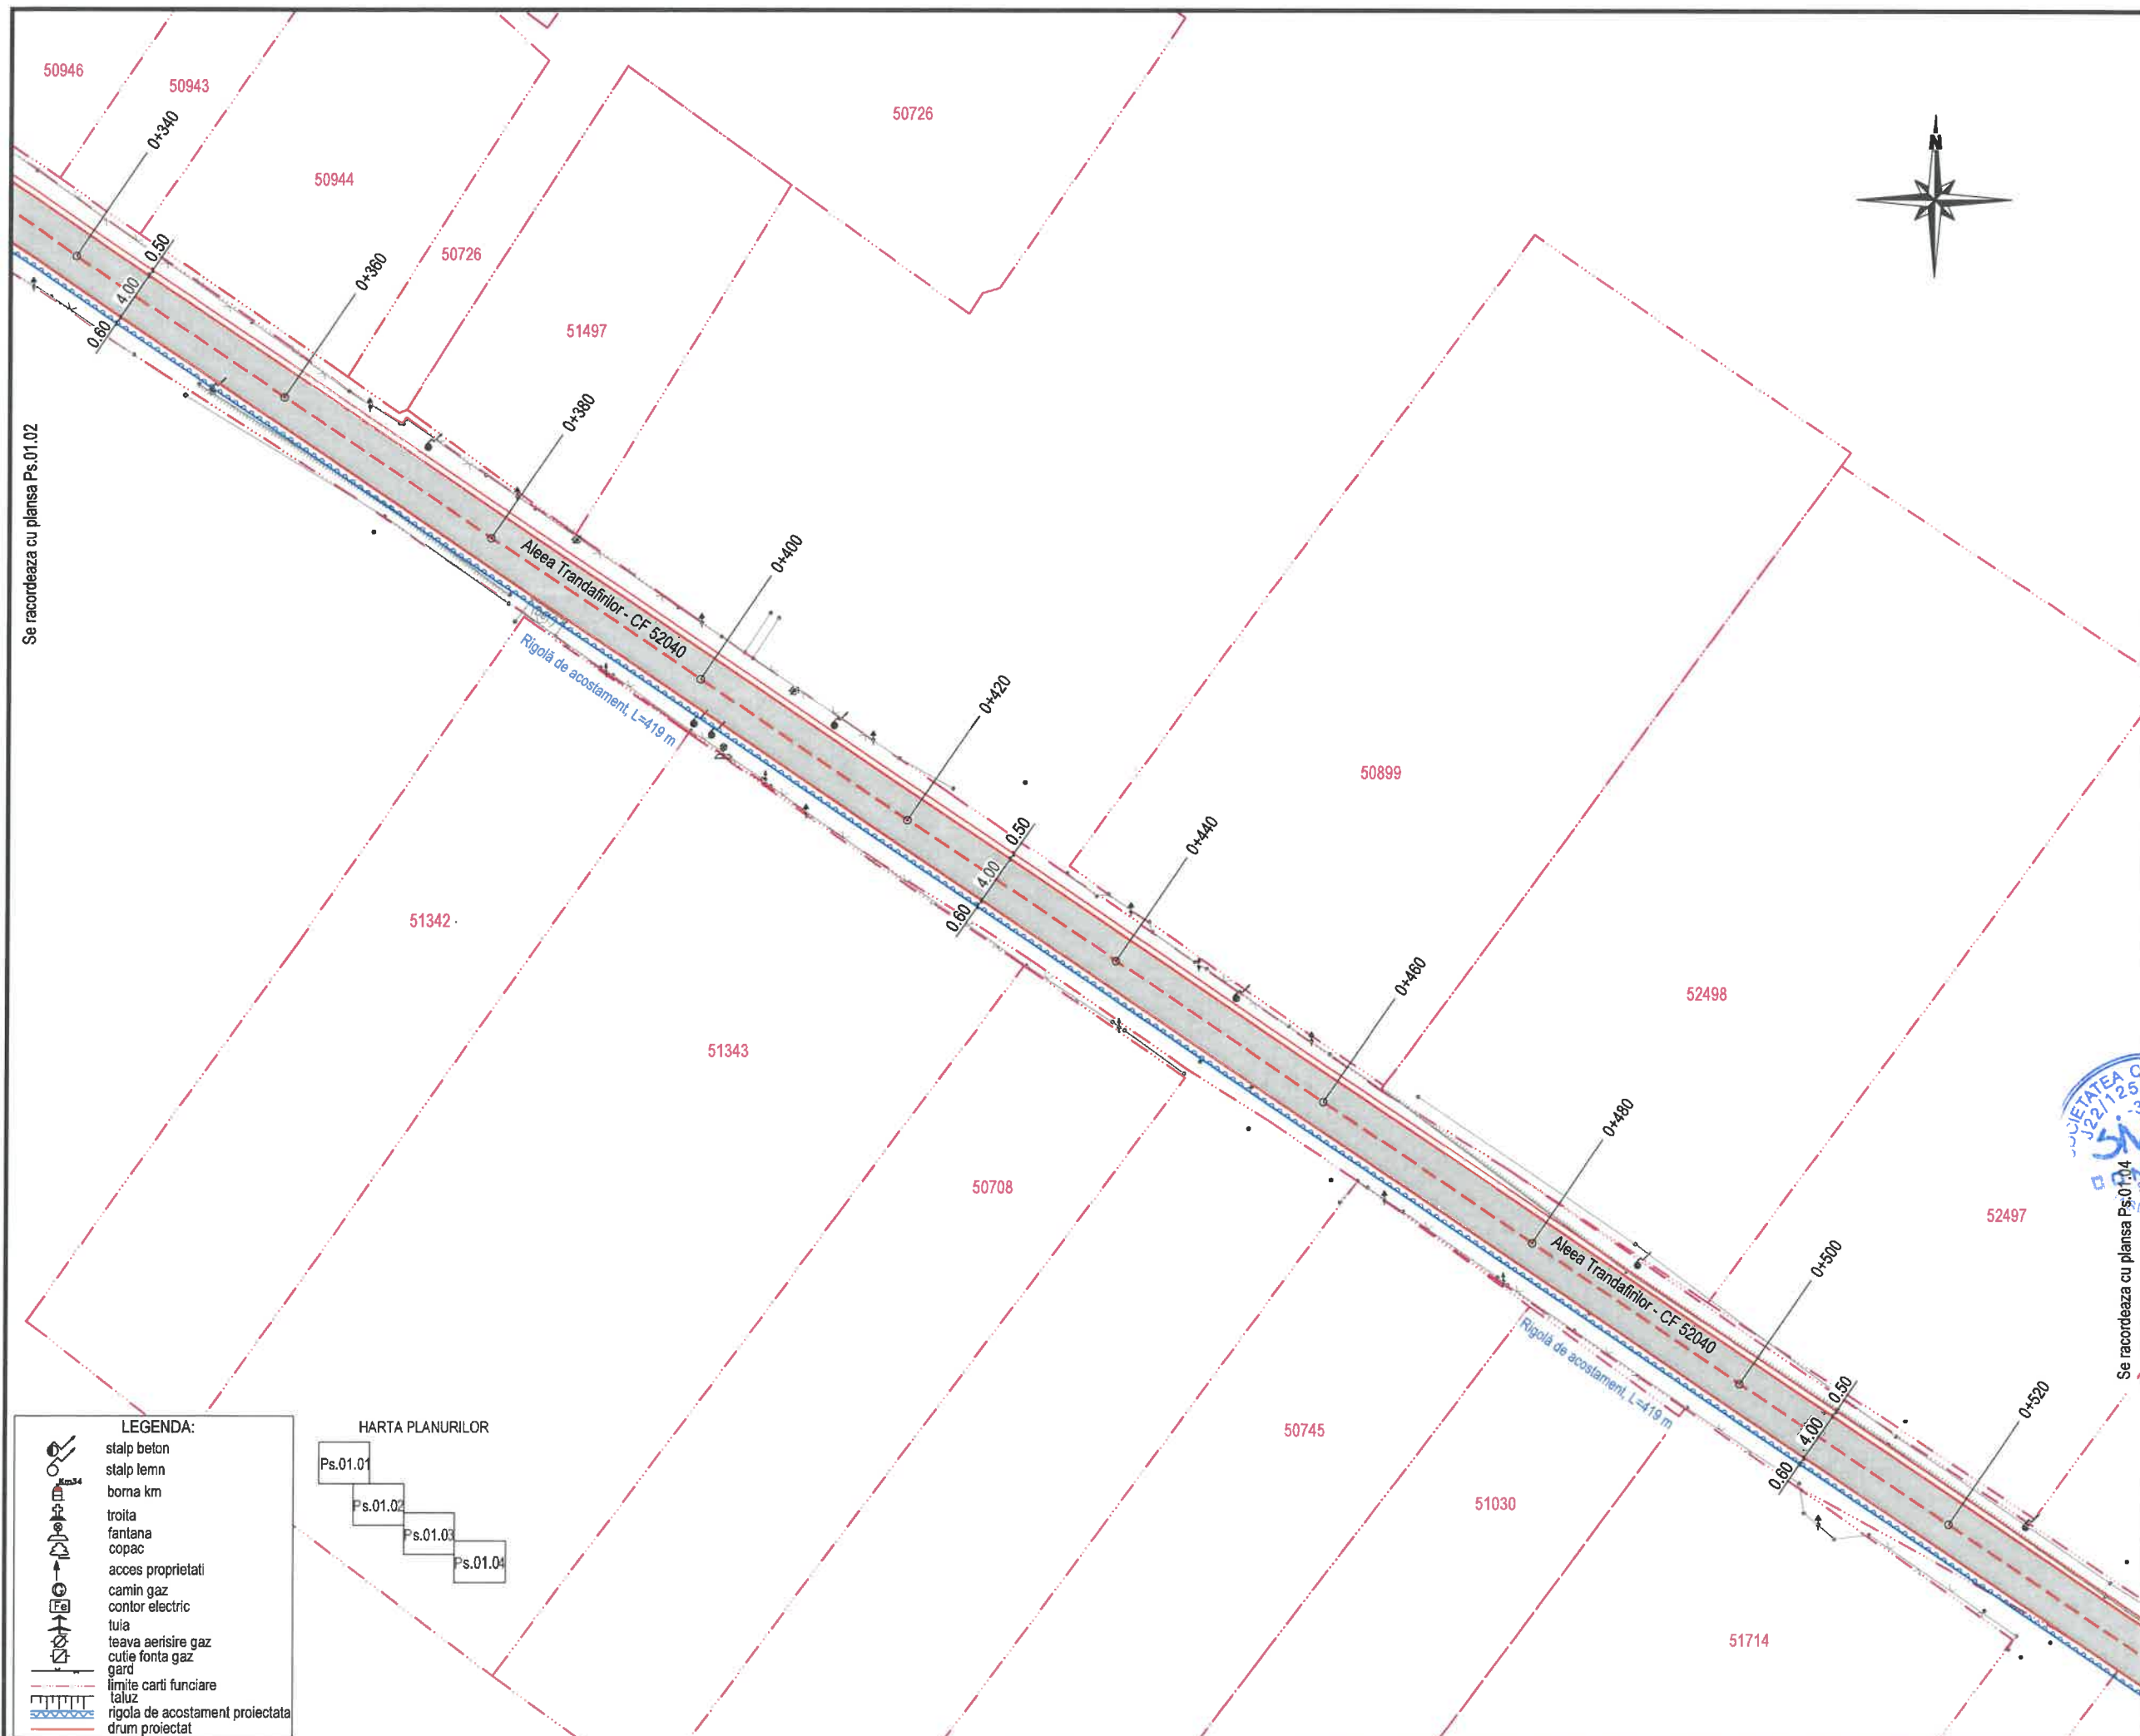

Se racordeaza cu planșa Ps.01.02

Se racordeaza cu planșa Ps.01.04

JUDEȚUL NEAMȚ

ROMÂNIA

COMUNA DULCEȘTI

AUTORITATEA CONTRACTANTĂ:
MINISTERUL AGRICULTURII ȘI DEZVOLTĂRII RURALE

Agencia pentru Finanțarea Investițiilor Rurale

CONTRACT NR.:
7046/31.10.2023

DENUMIRE PROIECT:
 Proiect nr.: 1101/2023
MODERNIZAREA INFRASTRUCTURII RUTIERE DE BAZĂ ÎN COMUNA DULCEȘTI, JUDEȚUL NEAMȚ
 FAZA: D.A.L.I.

BENEFICIAR:
COMUNA DULCEȘTI JUDEȚUL NEAMȚ

CIF: 2613702; Cod poștal: 617175
 Tel.: 0233/761-602; Fax: 0233/761-006
 E-mail: contact@primariadulcesti.ro

PROIECTANT:

SIMPA Consult sri
 IASI, Str. Pantelimon HALIPA, nr. 11K
 Tel./fax: 0232.277.581, e-mail: simpaconsult@gmail.com

Șef PROIECT: ing. Mihaela IONESCU	Desenat: ing. Andrei FLOREA
Proiectat: ing. Dragoș BOSOC	Studii topografice: ing. Gabriel PARASCHIV

Verificator tehnic autorizat MLPTL
 ing. CERCEL C. FLORIN

Cerinte verificator proiectant A4, B2, D2

PLAN DE SITUAȚIE PROIECTAT
ALEEA TRANDAFIRILOR
SAT DULCEȘTI


Scara: 1:500

FORMAT	COD	NUMAR	REVIZIE
A3	Ps.01	03	

LEGENDA:


- stalp beton
- stalp lemn
- borna km
- troita
- fantana
- copac
- acces proprietati
- camin gaz
- contor electric
- tuia
- teava aerisire gaz
- cutie fonta gaz
- gard
- limite carti funciare
- taluz
- rigola de acostament proiectata
- drum proiectat

HARTA PLANURILOR

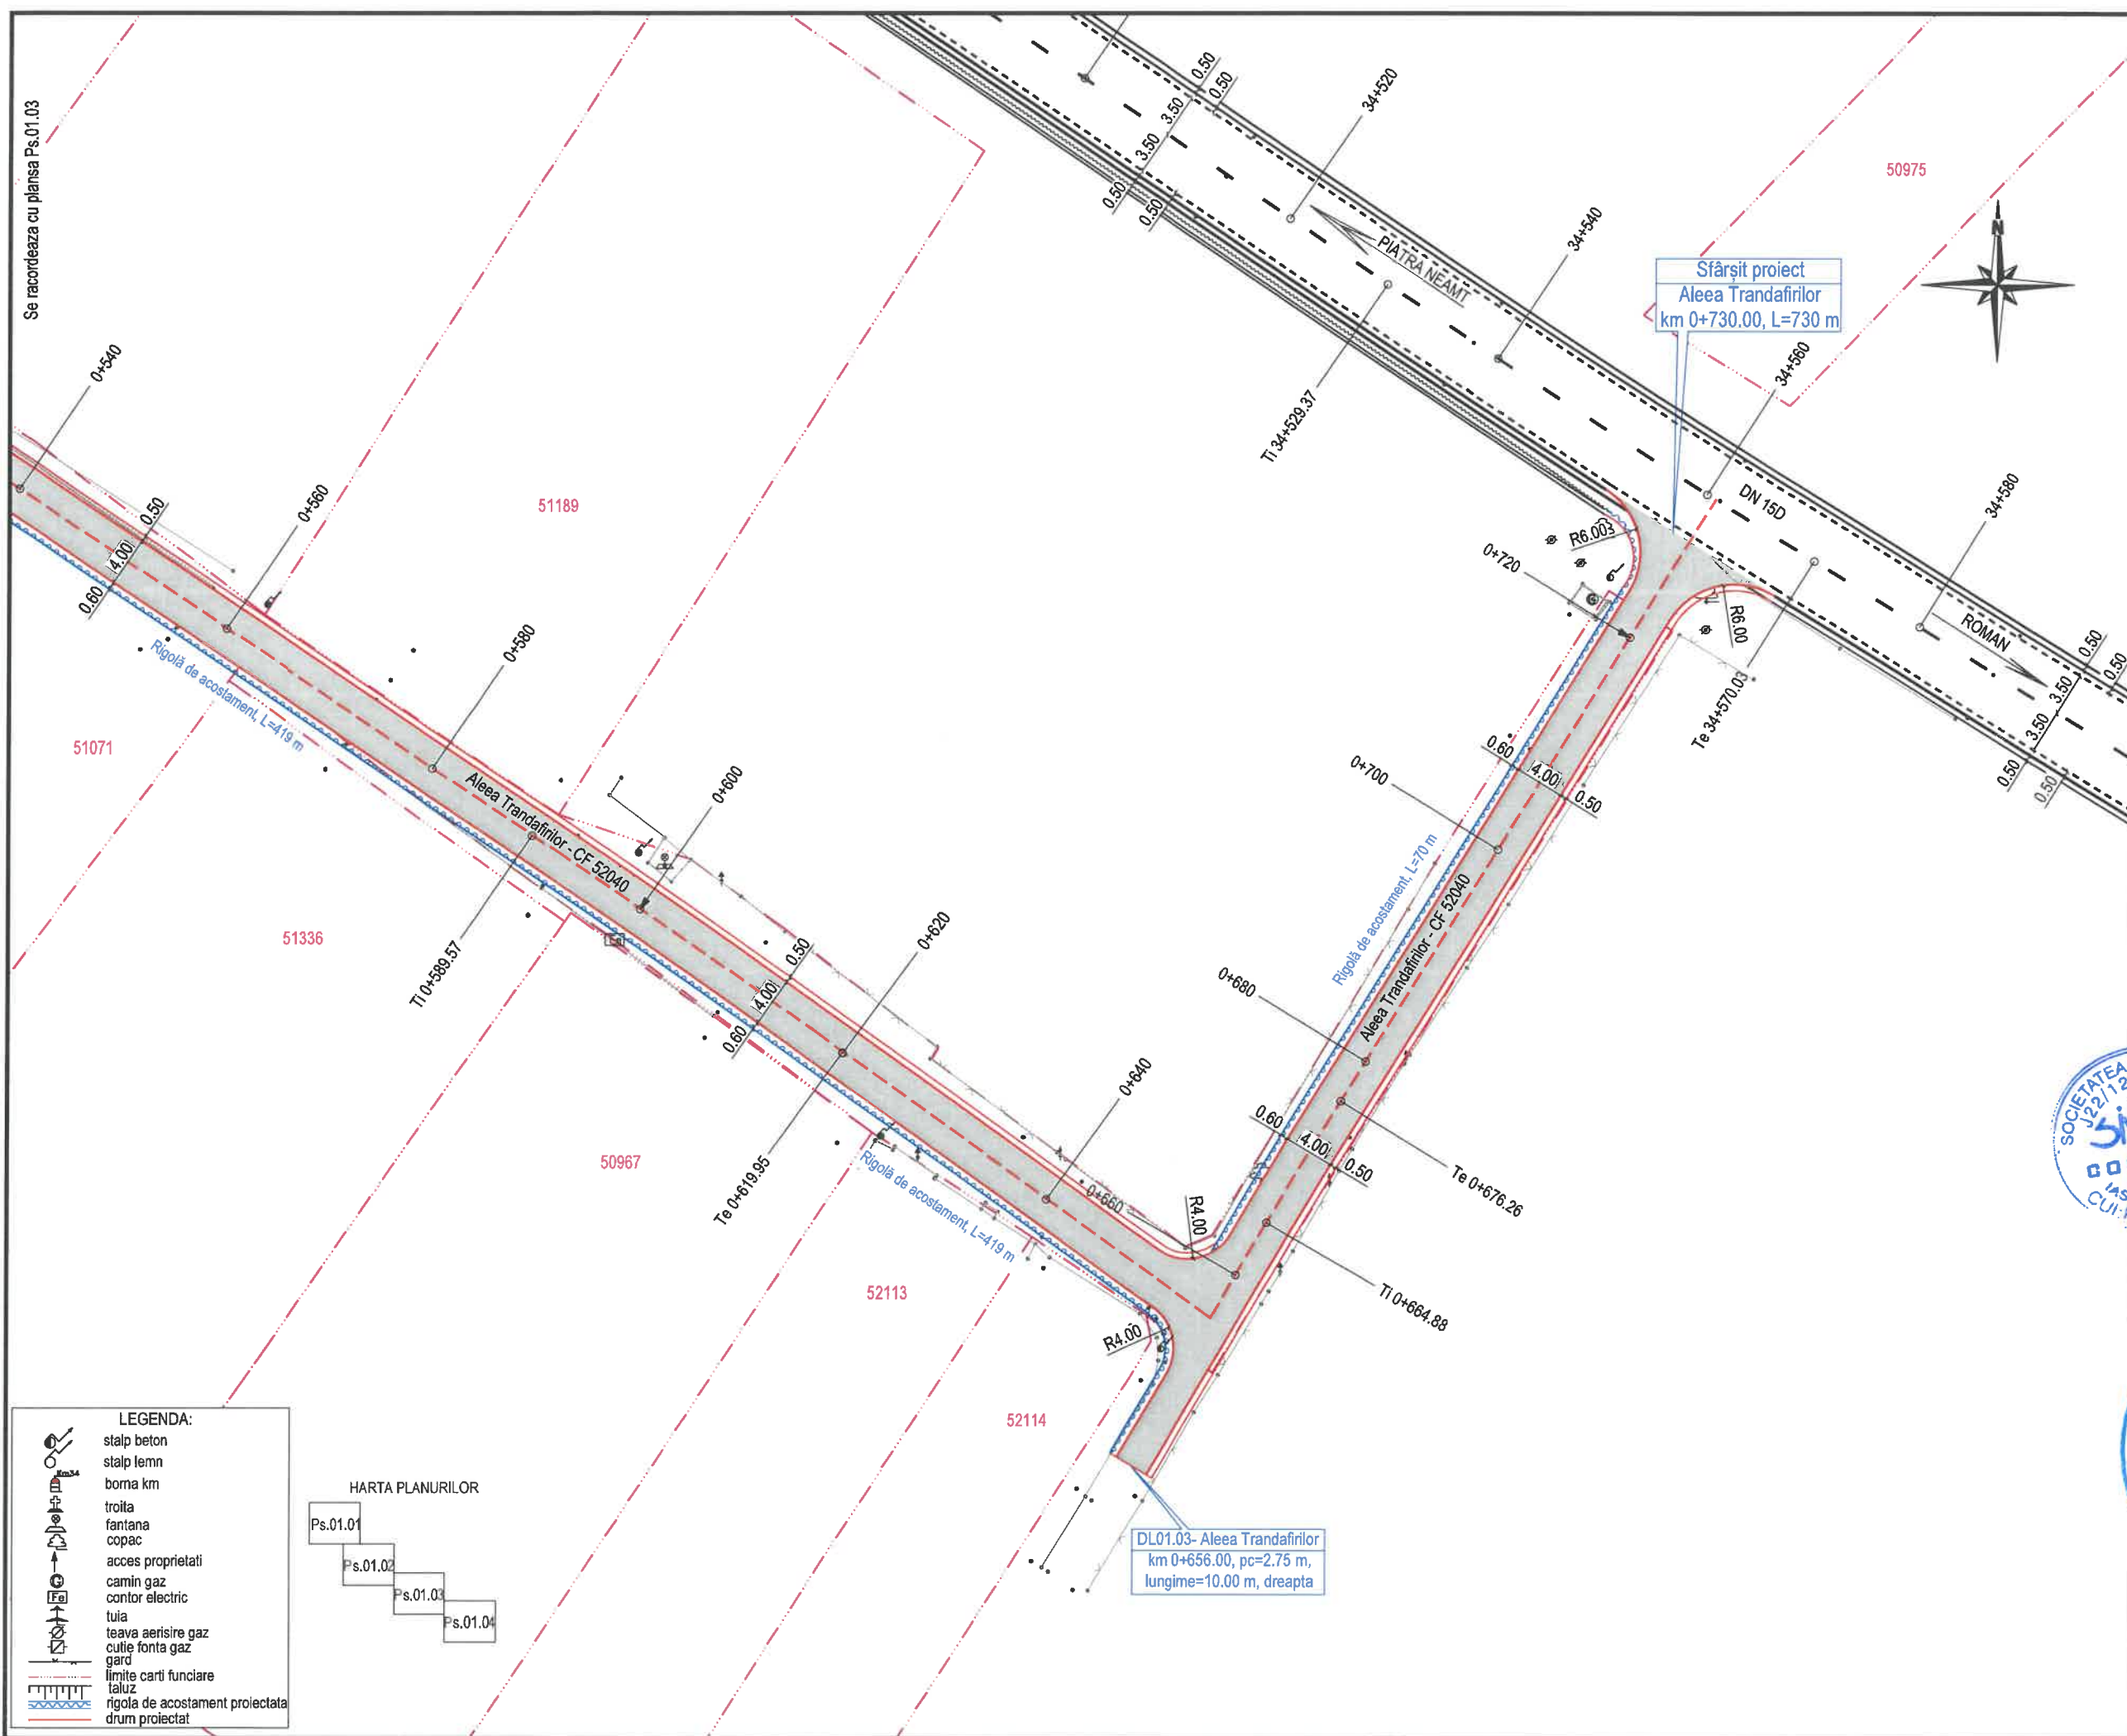

Se reconstruiește cu planșa Ps.01.03

- LEGENDA:**
- stâlp beton
 - stâlp lemn
 - borna km
 - troita
 - fantana
 - copac
 - acces proprietati
 - camin gaz
 - contor electric
 - tuia
 - teava aerisire gaz
 - cutie fonta gaz
 - gard
 - limite carti funciare
 - taluz
 - rigola de acostament proiectata
 - drum proiectat

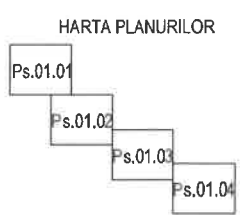

DL01.03- Aleea Trandafirilor
km 0+656.00, pc=2.75 m,
lungime=10.00 m, dreapta

JUDEȚUL NEAMȚ

ROMÂNIA

COMUNA DULCEȘTI

AUTORITATEA CONTRACTANTĂ:
MINISTERUL AGRICULTURII ȘI DEZVOLTĂRII RURALE
AFIR Agenția pentru Finanțarea Investițiilor Rurale
Împreună creștem satul românesc

CONTRACT NR.:
7046/31.10.2023

DENUMIRE PROIECT:
Proiect nr.: 1101/2023
MODERNIZAREA INFRASTRUCTURII RUTIERE DE BAZĂ ÎN COMUNA DULCEȘTI, JUDEȚUL NEAMȚ
FAZA: D.A.L.I.

BENEFICIAR:
COMUNA DULCEȘTI JUDEȚUL NEAMȚ
 CIF: 2613702; Cod poștal: 617175
 Tel.: 0233/761-602; Fax: 0233/761-006
 E-mail: contact@primariadulcesti.ro

PROIECTANT:

SIMPA Consult srl
 IASI, Str. Pantelimon HALIPA, nr. 11K
 Tel./fax: 0232.277.581, e-mail: simpaconsult@gmail.com

Ser PROIECT: ing. Mihaela IONESCU
 Desenat: ing. Andrei FLOREA

Proiectat: ing. Dragoș BISOAC
 Studii topografice: ing. Gabriel PARASCHIV


Verificator tehnic autorizat MLPTL
 ing. CERCEL C. FLORIN

Cerșire Certificare proiect: A4, B2, D

PLAN DE SITUAȚIE PROIECTAT ALEEA TRANDAFIRILOR SAT DULCEȘTI

Scara: 1:500

FORMAT	COD	NUMAR	REVIZIE
A3	Ps.01	04	

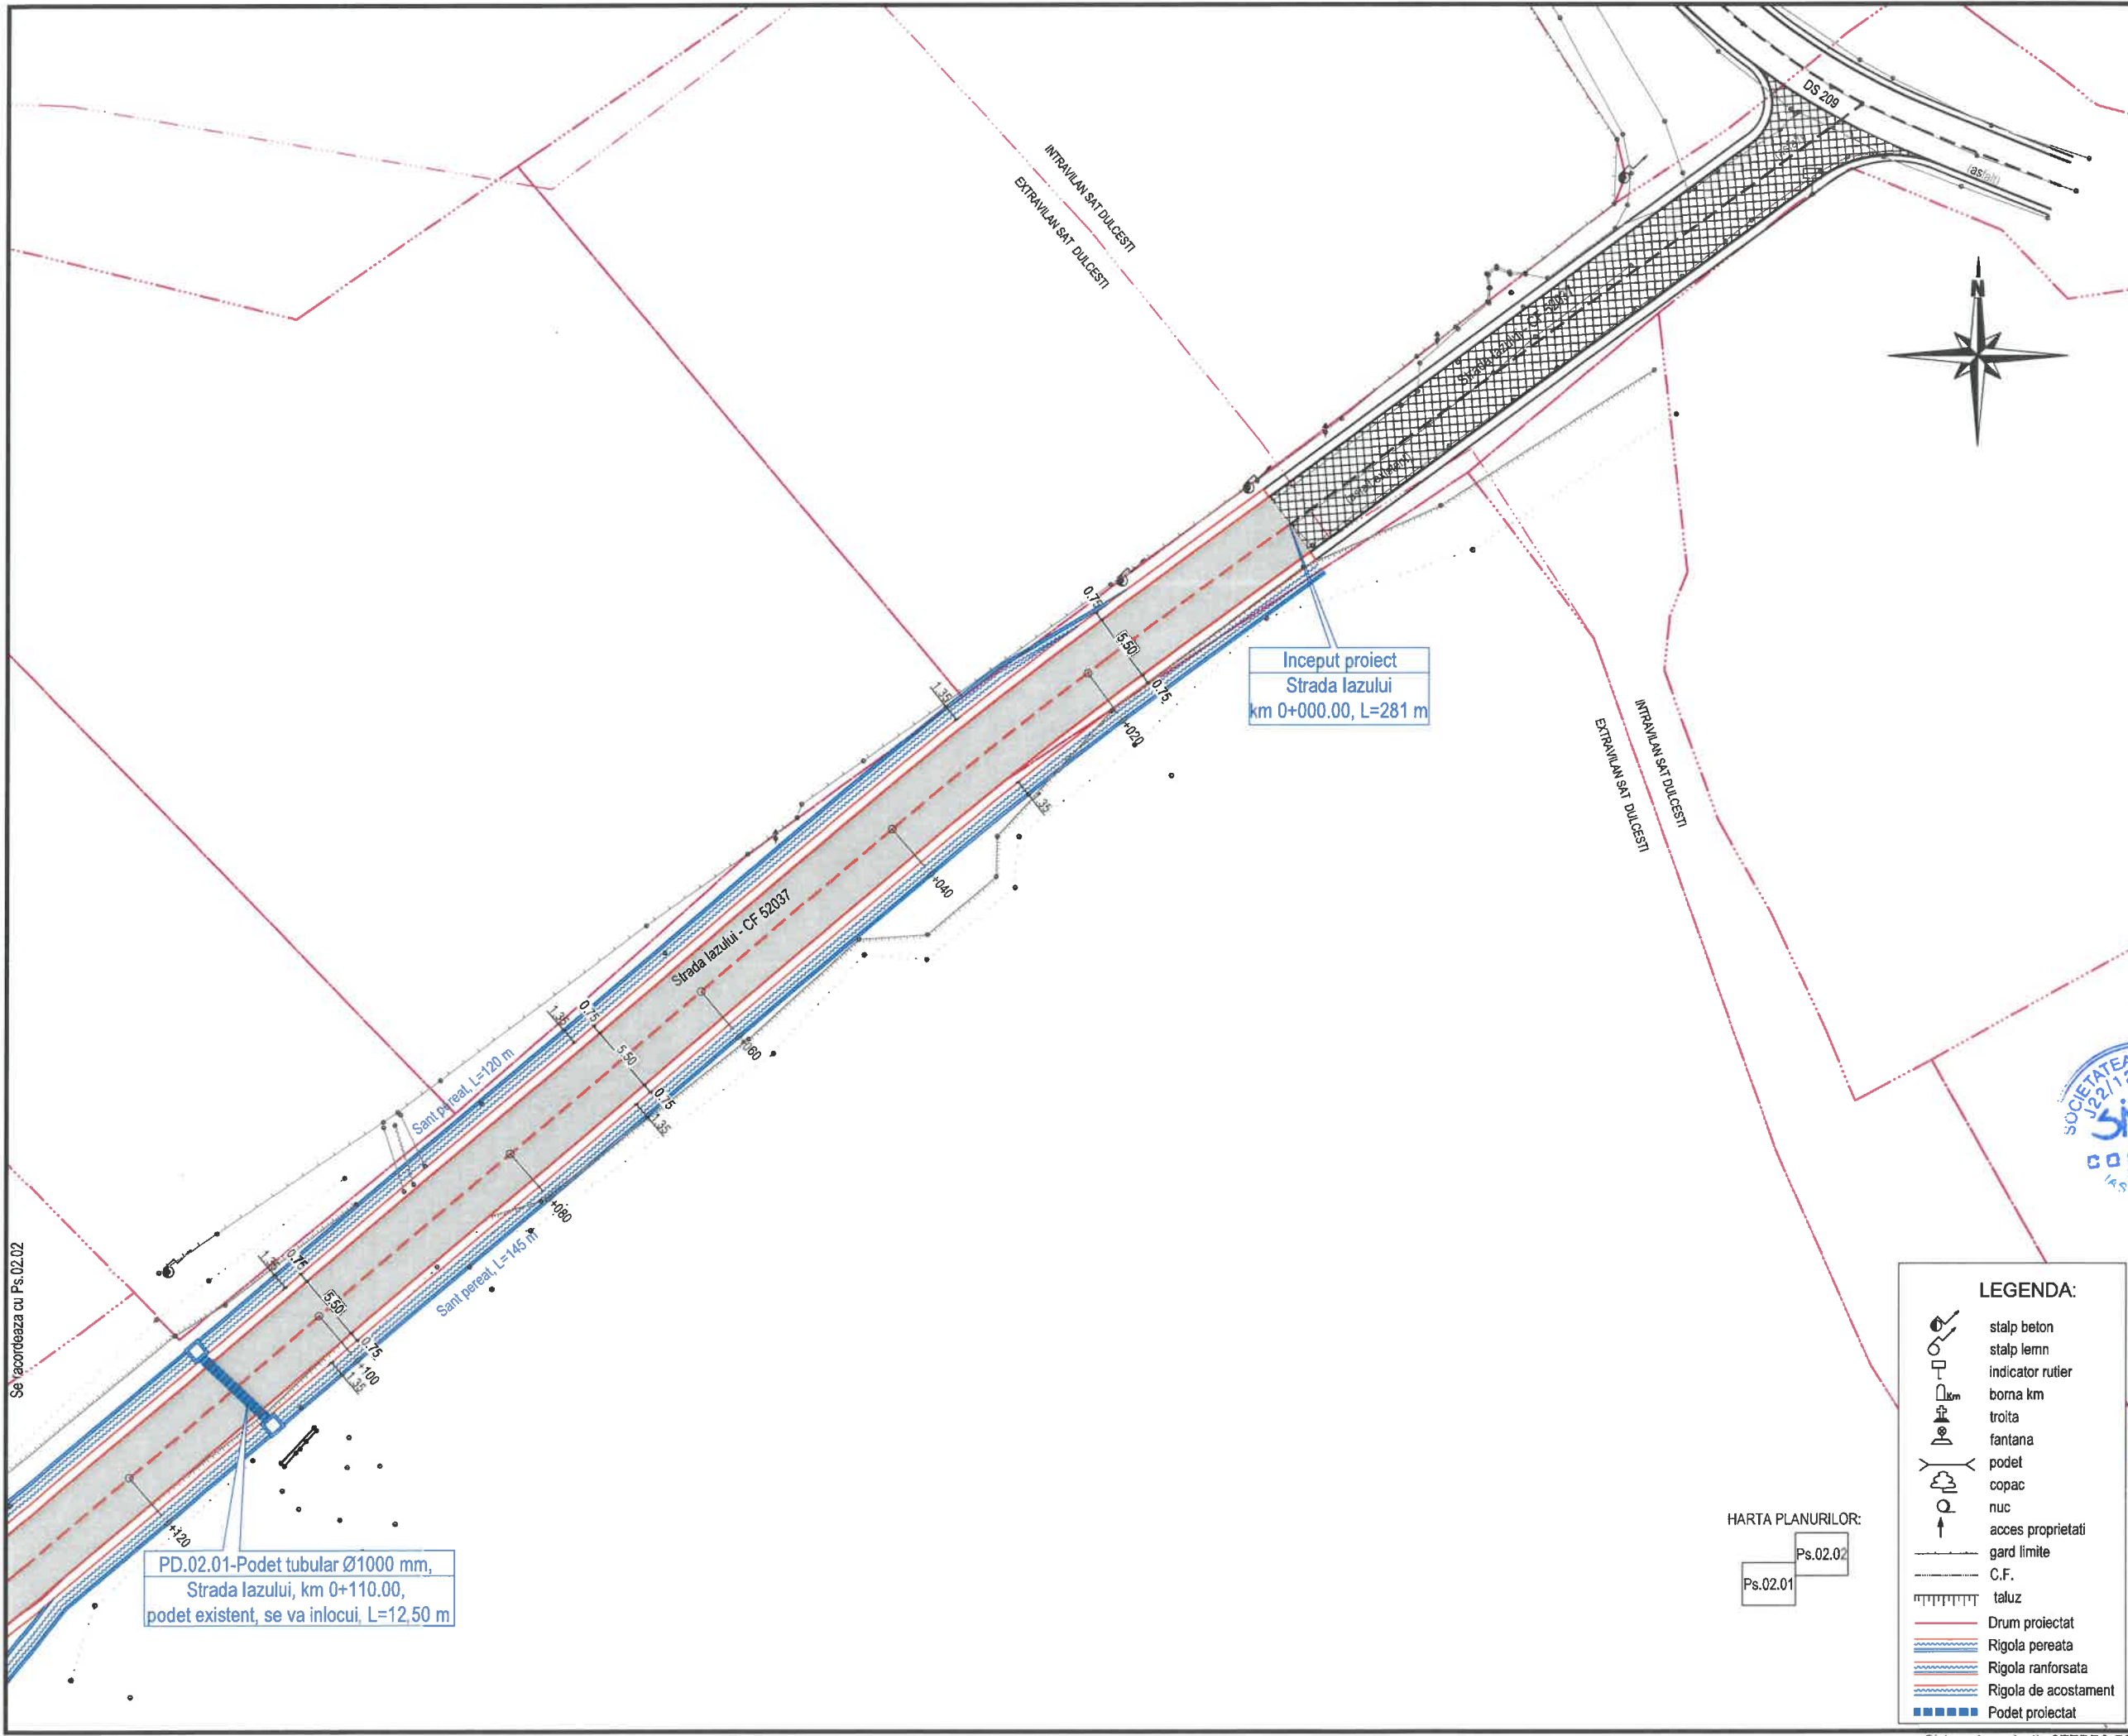

JUDEȚUL NEAMȚ

ROMÂNIA

COMUNA DULCEȘTI

AUTORITATEA CONTRACTANTĂ:
MINISTERUL AGRICULTURII ȘI DEZVOLTĂRII RURALE

Agencia pentru Finanțarea Investițiilor Rurale

CONTRACT NR.:
7046/31.10.2023

DENUMIRE PROIECT:
 Proiect nr.: 1101/2023
MODERNIZAREA INFRASTRUCTURII RUTIERE DE BAZĂ ÎN COMUNA DULCEȘTI, JUDEȚUL NEAMȚ
 FAZA: D.A.L.I.

BENEFICIAR:
COMUNA DULCEȘTI JUDEȚUL NEAMȚ

CIF: 2613702; Cod poștal: 617175
 Tel.: 0233/761-602; Fax: 0233/761-006
 E-mail: contact@primariadulcesti.ro

PROIECTANT:
SIMPA Consult srl
 IASI, Str. Pantelimon HALIPA, nr. 11K
 Tel./fax: 0232.277.581, e-mail: simpaconsult@gmail.com

ȘEF PROIECT:
ing. Mihaela IONESCU

Desenat:
ing. Andrei FLOREA

Proiectat:
ing. Dragoș BISOAC

Studii topografice:
ing. Gabriel PARASCHIV

Verificator tehnic autorizat MLPTL
ing. CERCEL C. FLORIN

PLAN DE SITUAȚIE PROIECTAT SAT DULCEȘTI STRADA IAZULUI

Scara: 1:500

FORMAT	COD	NUMAR	REVIZIE
A3	Ps.02	01	

LEGENDA:


- stalp beton
- stalp lemn
- indicator rutier
- borna km
- troita
- fantana
- podet
- copac
- nuc
- acces proprietati
- gard limite
- C.F.
- taluz
- Drum proiectat
- Rigola pereata
- Rigola ranforsata
- Rigola de acostament
- Podet proiectat

HARTA PLANURILOR:

Ps.02.01 Ps.02.02

PD.02.01-Podet tubular Ø1000 mm, Strada Iazului, km 0+110.00, podet existent, se va inlocui, L=12,50 m

Se acordeaza cu Ps.02.02

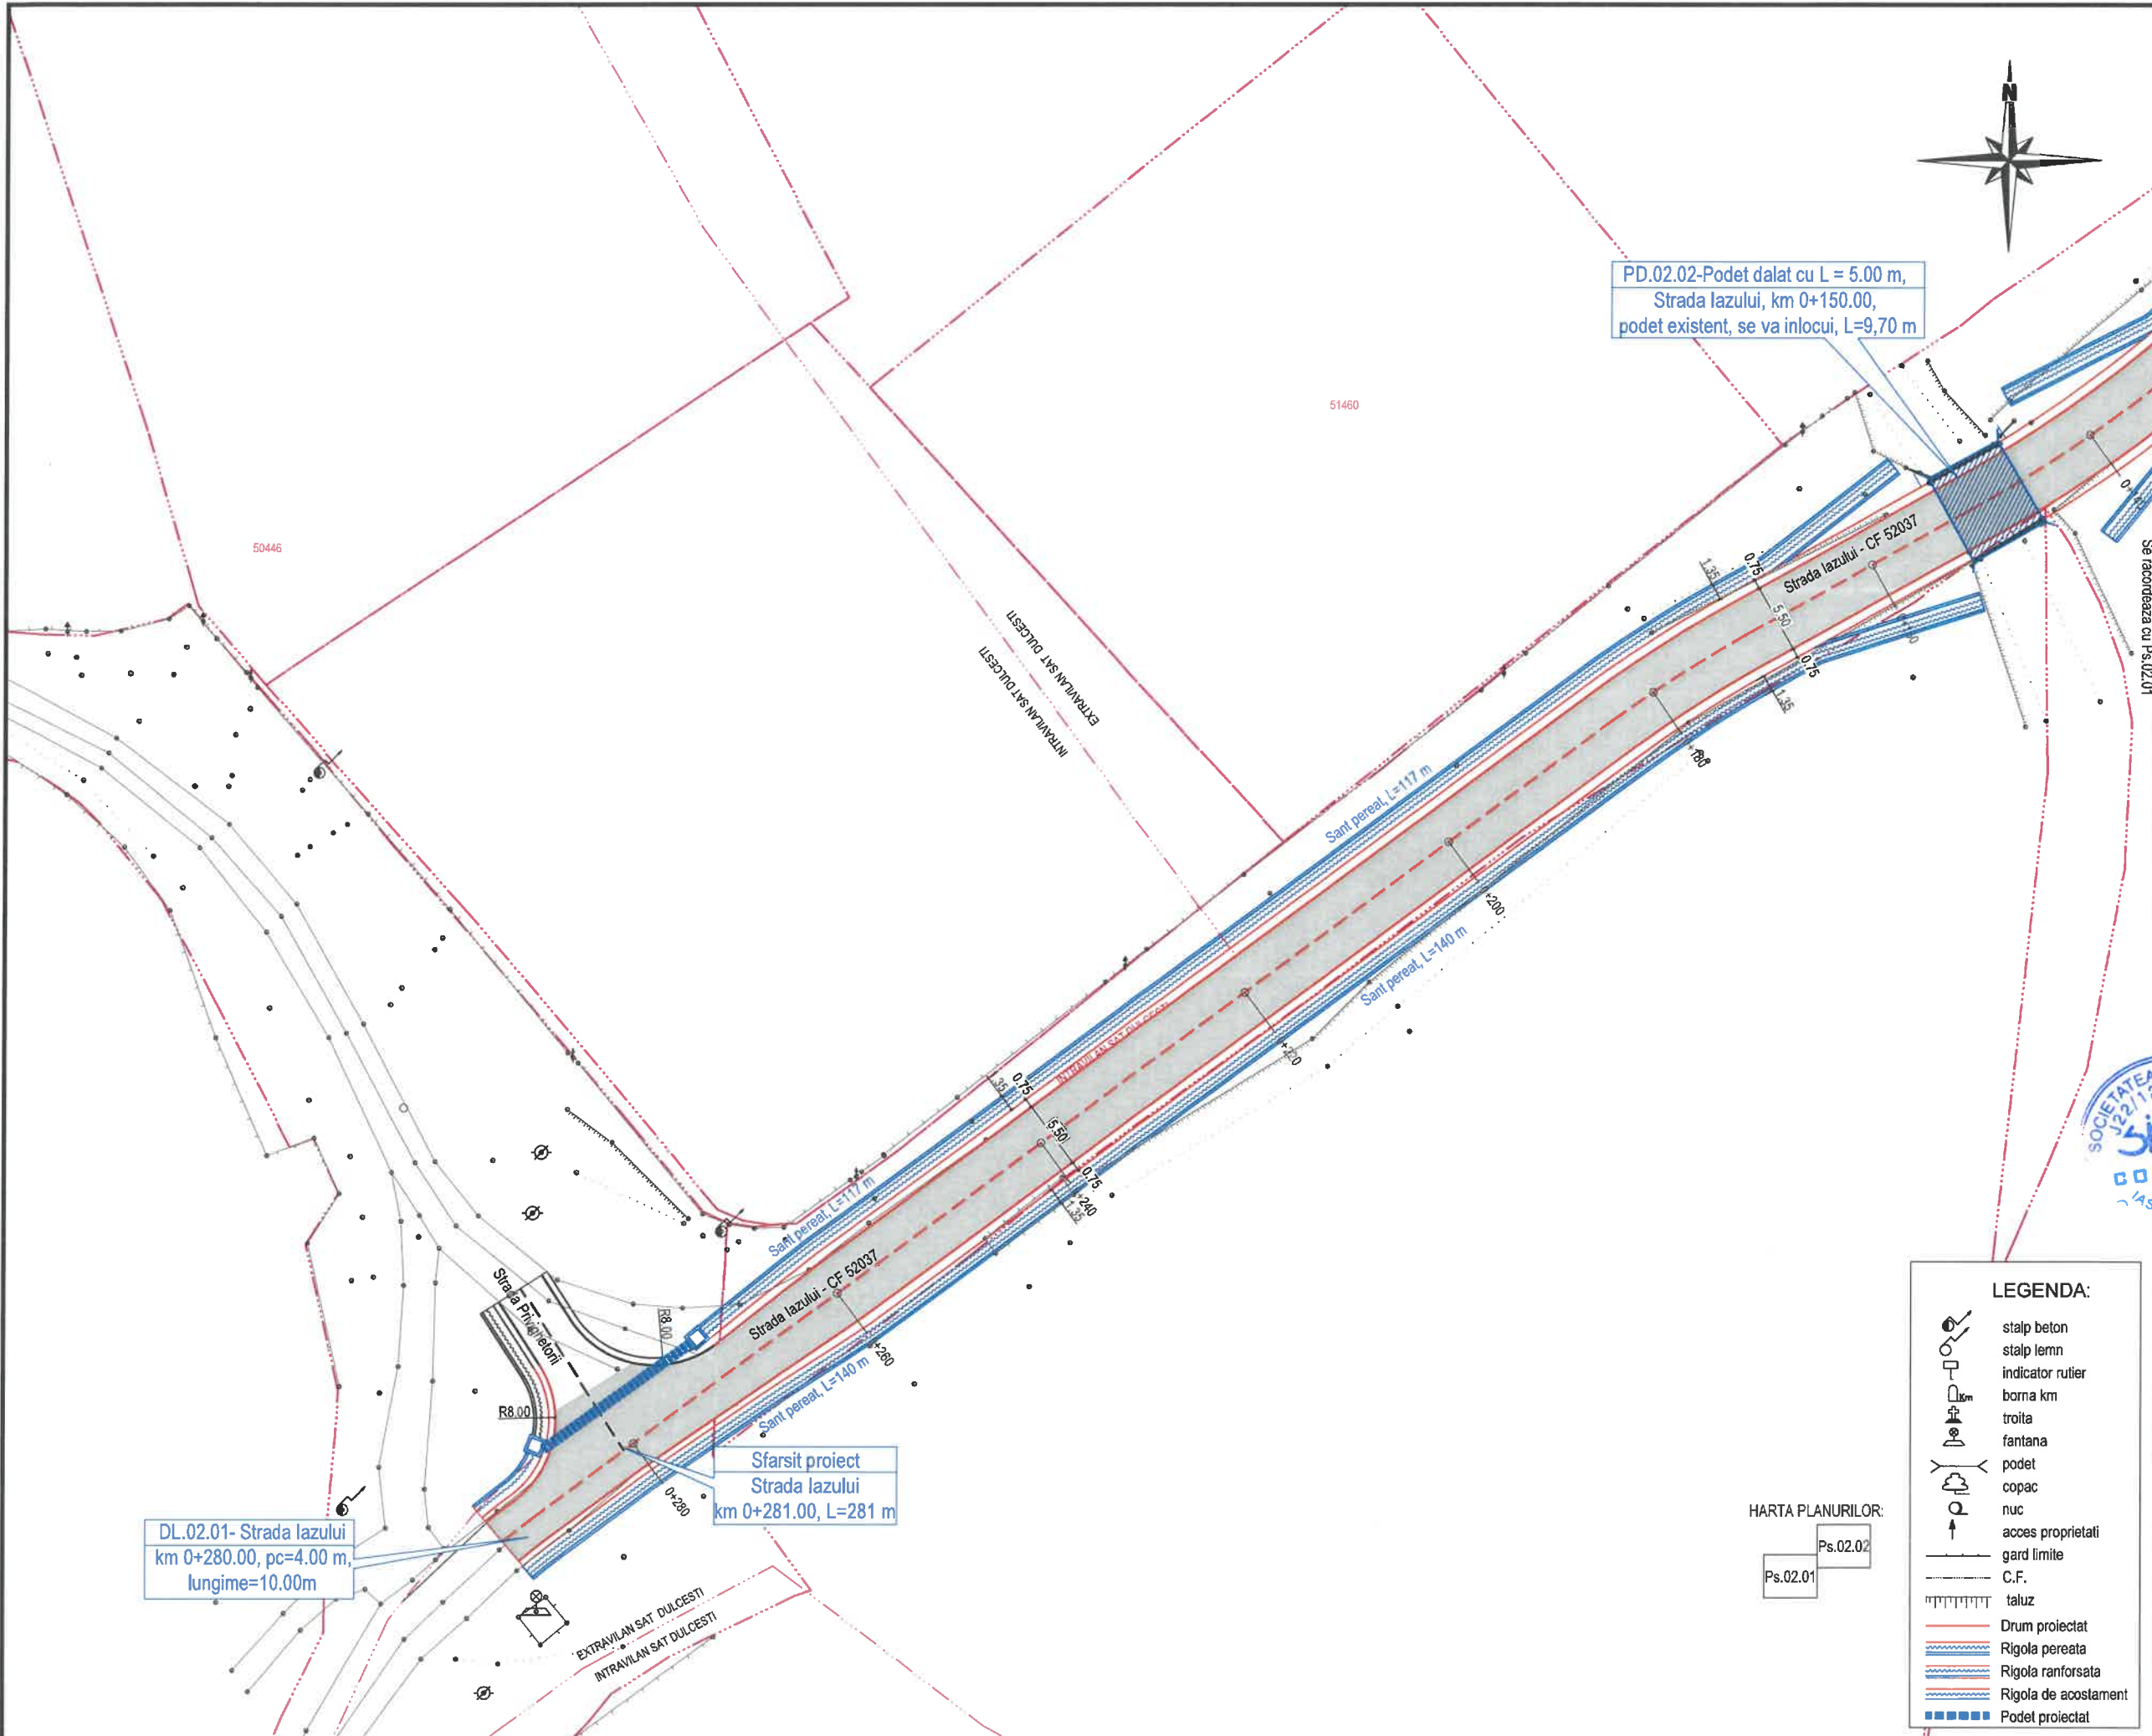

JUDEȚUL NEAMȚ

ROMÂNIA

COMUNA DULCEȘTI

AUTORITATEA CONTRACTANTĂ:
MINISTERUL AGRICULTURII ȘI DEZVOLTĂRII RURALE

Agenția pentru Finanțarea Investițiilor Rurale

CONTRACT NR.:
7046/31.10.2023

DENUMIRE PROIECT:
 Proiect nr.: 1101/2023
MODERNIZAREA INFRASTRUCTURII RUTIERE DE BAZĂ ÎN COMUNA DULCEȘTI, JUDEȚUL NEAMȚ
 FAZA: D.A.L.I.

BENEFICIAR:
COMUNA DULCEȘTI JUDEȚUL NEAMȚ

CIF: 2613702; Cod poștal: 617175
 Tel.: 0233/761-602; Fax: 0233/761-006
 E-mail: contact@primariadulcesti.ro

PROIECTANT:

SIMPA Consult srl
 IASI, Str. Pantelimon HALIPA, nr. 11K
 Tel./fax: 0232.277.581, e-mail: simpaconsult@gmail.com

Șef PROIECT:
 ing. Mihaela IONESCU

Desenat:
 ing. Andrei FLOREA

Proiectat:
 ing. Dragoș BISOC

Studii topografice:
 ing. Gabriel PARASCHIV

Verificator tehnic autorizat MLPTL
 ing. CERCEL C. FLORIN

CERCEL C. CONSTANTIN FLORIN
 ROMANIA
 M L P A
 NR. 1237
 VERIFICATOR PROIECTE


PLAN DE SITUATIE PROIECTAT SAT DULCEȘTI STRADA IAZULUI


Scara: 1:500

FORMAT	COD	NUMAR	REVIZIE
A3	Ps.02	02	

LEGENDA:

- stâlp beton
- stâlp lemn
- indicator rutier
- borna km
- troita
- fantana
- podet
- copac
- nuc
- acces proprietati
- gard limite
- C.F.
- taluz
- Drum proiectat
- Rigola pereata
- Rigola ranforsata
- Rigola de acostament
- Podet proiectat

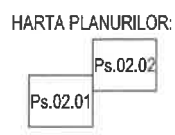

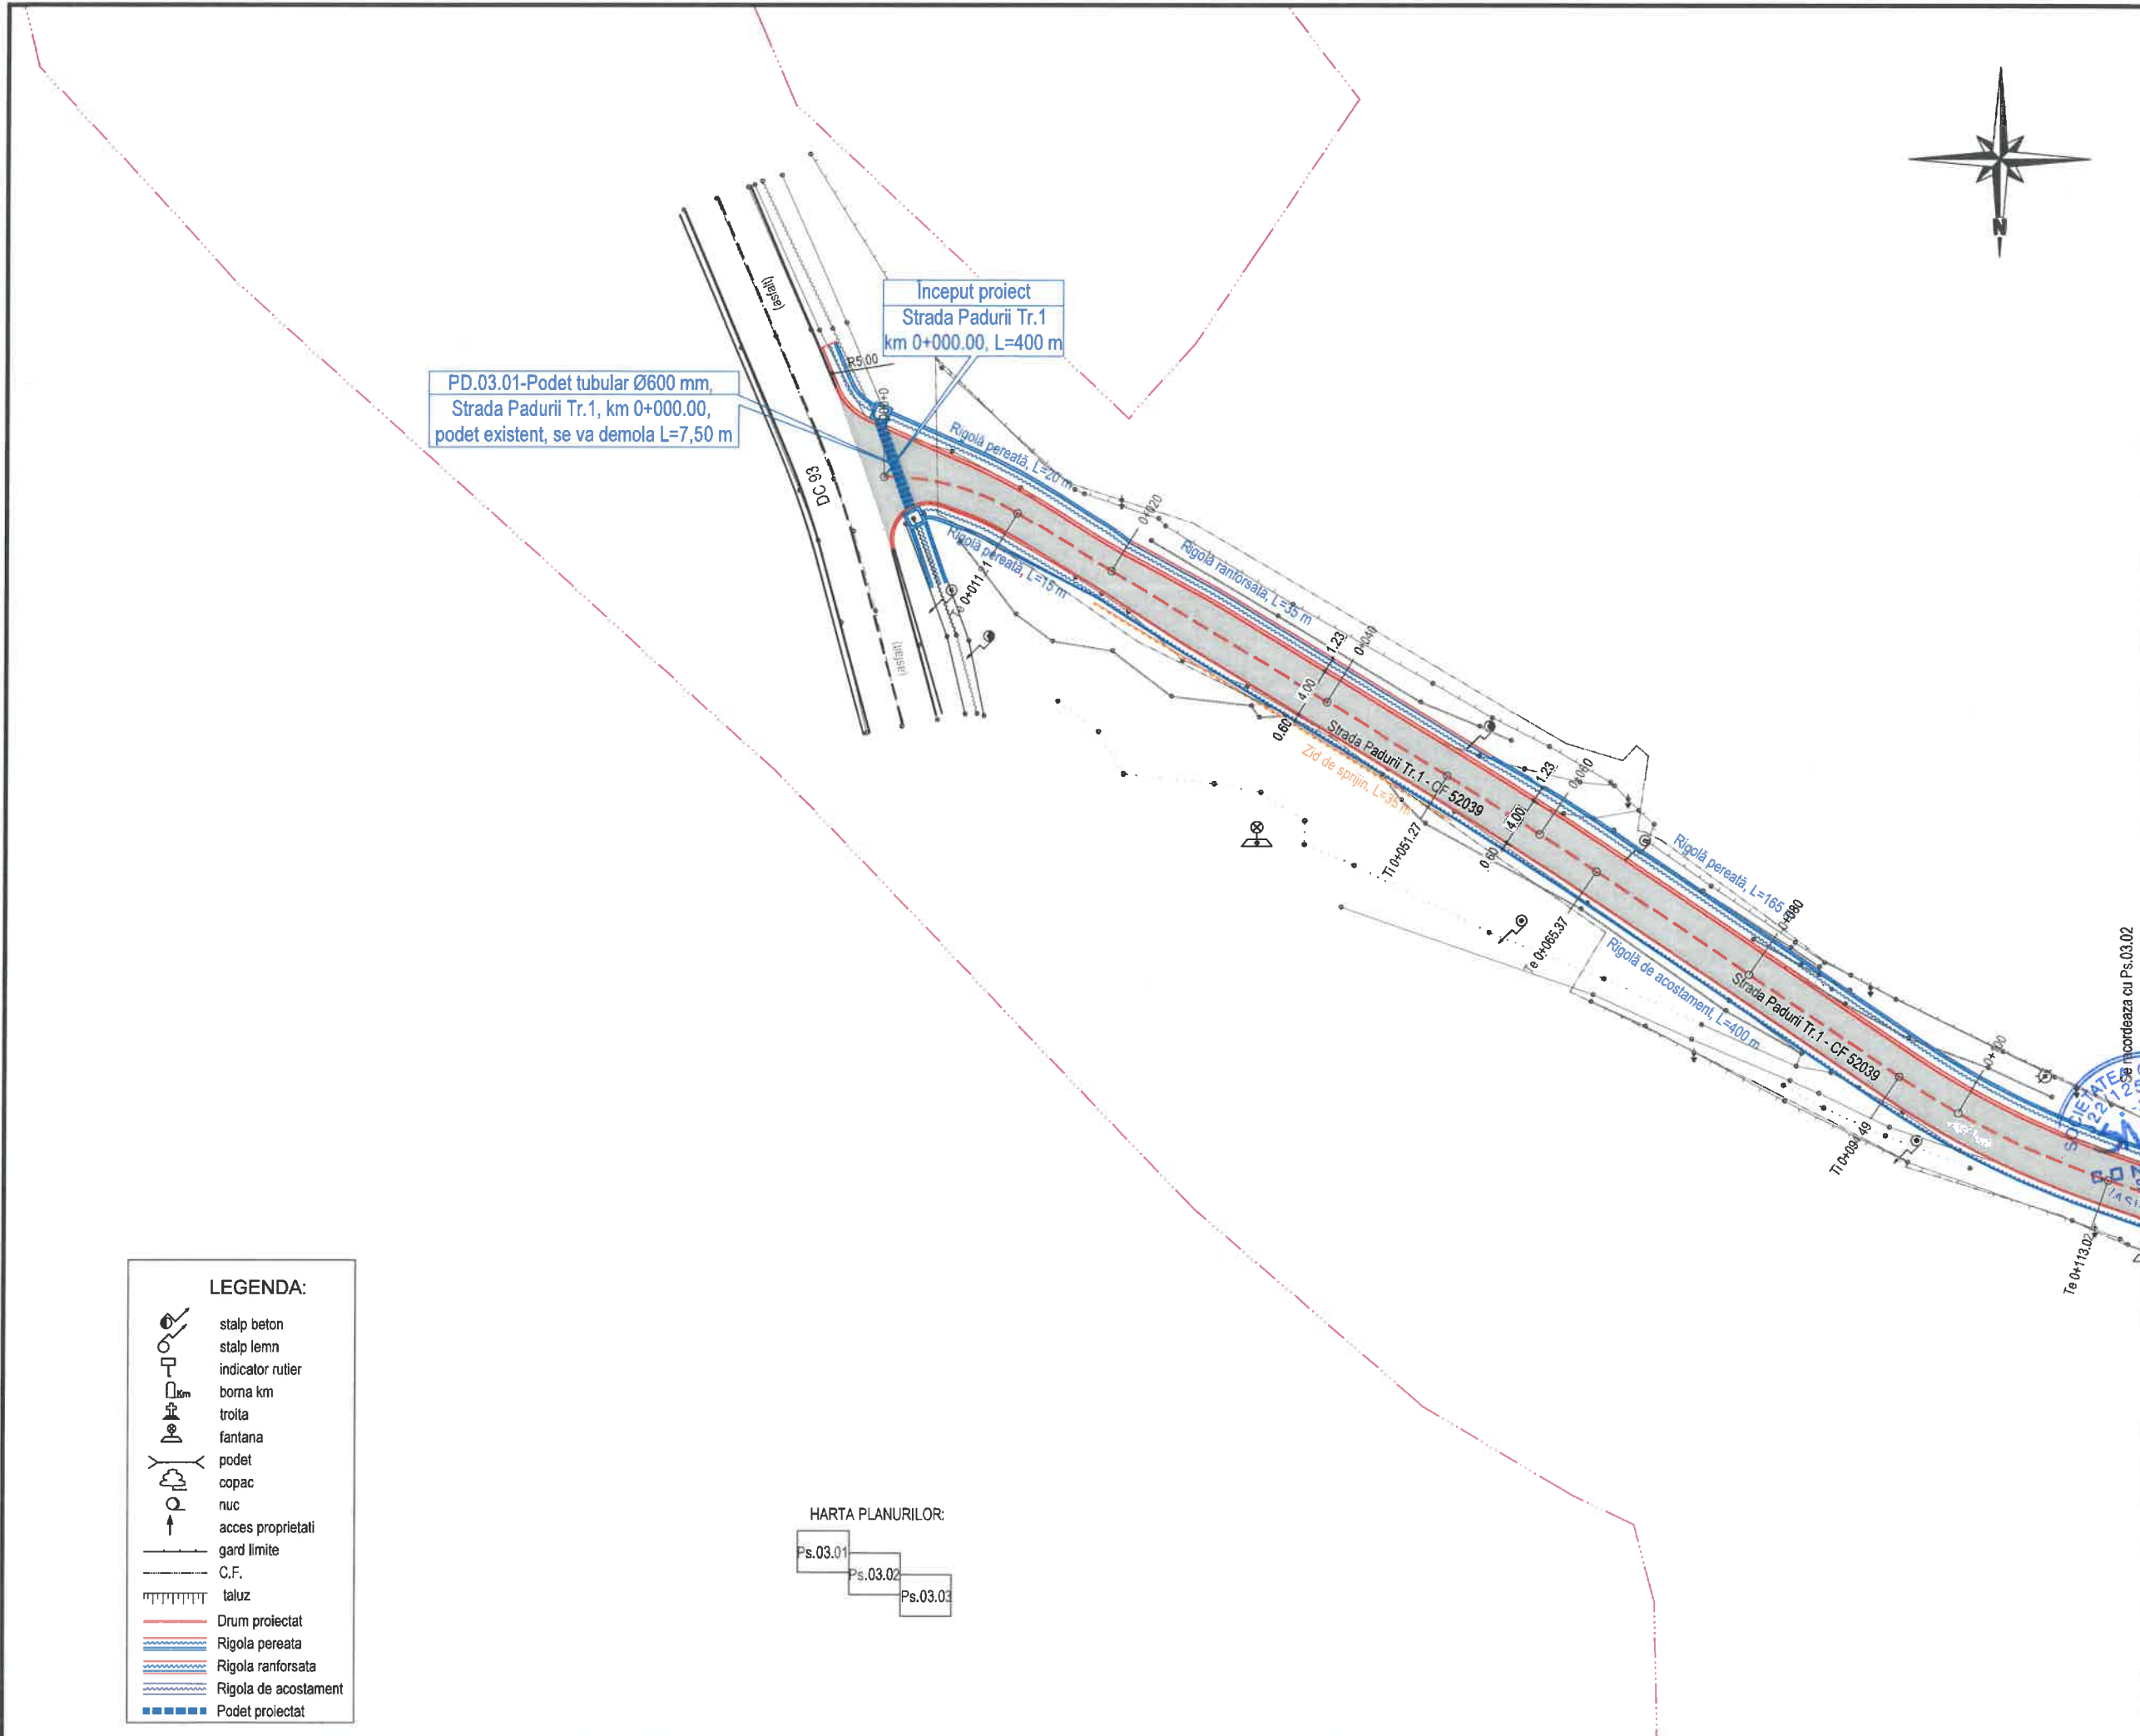


PD.03.01-Podet tubular Ø600 mm,
Strada Padurii Tr.1, km 0+000.00,
podet existent, se va demola L=7,50 m

Inceput proiect
Strada Padurii Tr.1
km 0+000.00, L=400 m

LEGENDA:

	stalp beton
	stalp lemn
	indicator rutier
	borma km
	troita
	fantana
	podet
	copac
	nuc
	acces proprietati
	gard limite
	C.F.
	taluz
	Drum proiectat
	Rigola pereata
	Rigola ranforsata
	Rigola de acostament
	Podet proiectat

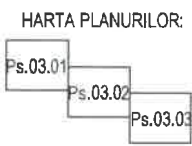

JUDEȚUL NEAMȚ

ROMÂNIA

COMUNA DULCEȘTI

AUTORITATEA CONTRACTANTĂ:
MINISTERUL AGRICULTURII ȘI DEZVOLTĂRII RURALE

Agencia pentru Finanțarea Investițiilor Rurale

CONTRACT NR.:
7046/31.10.2023

DENUMIRE PROIECT:
Proiect nr.: 1101/2023
MODERNIZAREA INFRASTRUCTURII RUTIERE DE BAZĂ ÎN COMUNA DULCEȘTI, JUDEȚUL NEAMȚ
FAZA: D.A.L.I.

BENEFICIAR:
COMUNA DULCEȘTI JUDEȚUL NEAMȚ

CIF: 2613702; Cod poștal: 617175
Tel.: 0233/761-602; Fax: 0233/761-006
E-mail: contact@primariadulcesti.ro

PROIECTANT:

SIMPA Consult srl
IASI, Str. Pantelimon HALIPA, nr. 11K
Tel./fax: 0232.277.581, e-mail: simpaconsult@gmail.com

<p>Șef PROIECT: ing. Mihaela IONESCU</p>	<p>Desenat: ing. Andrei FLOREA</p>
<p>Proiectat: ing. Dragoș BÎSOC</p>	<p>Studii topografice: ing. Gabriel PARASCHIV</p>


Verificator tehnic autorizat MLPTL
ing. CERCEL C. FLORIN

Cerinte tehnice proiect: A4, B2, D2

PLAN DE SITUAȚIE PROIECTAT SAT DULCEȘTI STRADA PADURII TR.I

Scara: 1:500

FORMAT	COD	NUMAR	REVIZIE
A3	Ps.03	01	

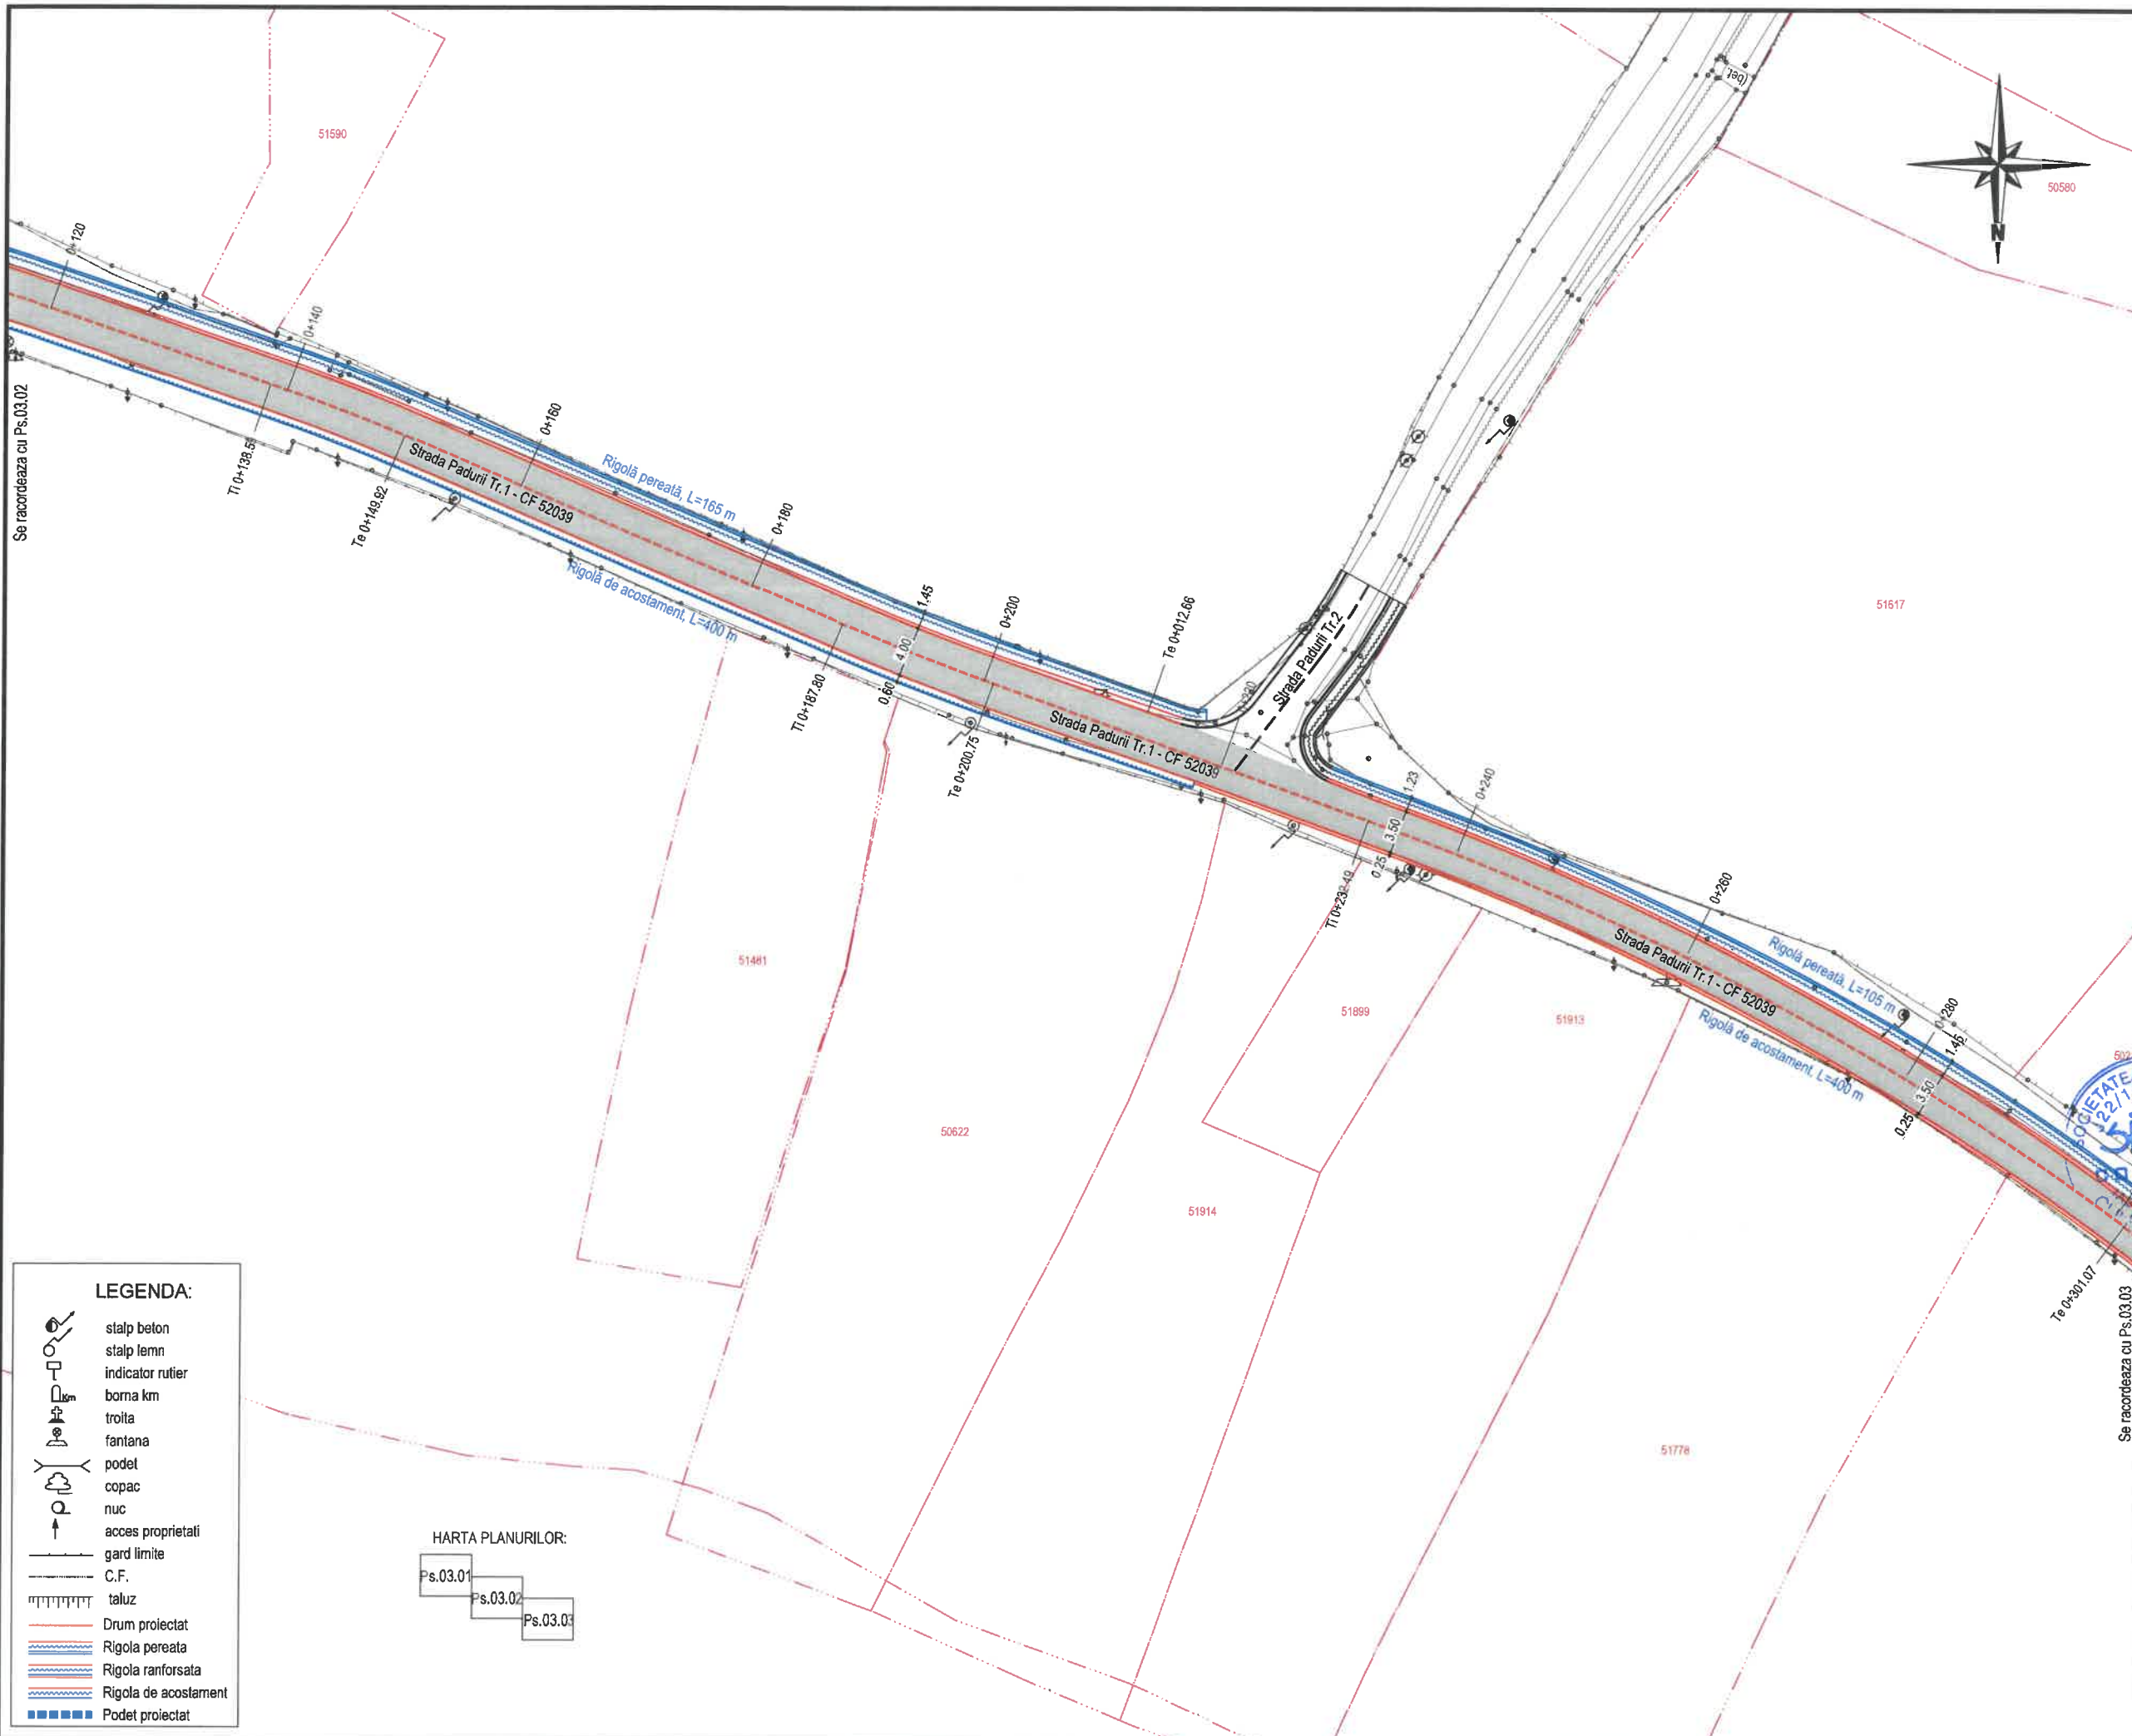

JUDEȚUL NEAMȚ

ROMÂNIA

COMUNA DULCEȘTI

AUTORITATEA CONTRACTANTĂ:
MINISTERUL AGRICULTURII ȘI DEZVOLTĂRII RURALE

AFIR Agenția pentru Finanțarea Investițiilor Rurale

CONTRACT NR.:
7046/31.10.2023

DENUMIRE PROIECT:
 Proiect nr.: 1101/2023
MODERNIZAREA INFRASTRUCTURII RUTIERE DE BAZĂ ÎN COMUNA DULCEȘTI, JUDEȚUL NEAMȚ
 FAZA: D.A.L.I.

BENEFICIAR:
COMUNA DULCEȘTI JUDEȚUL NEAMȚ

CIF: 2613702; Cod poștal: 617175
 Tel.: 0233/761-602; Fax: 0233/761-006
 E-mail: contact@primariadulcesti.ro

PROIECTANT:
SIMPA Consult srl
 IASI, Str. Pantelimon HALIPA, nr. 11K
 Tel./fax: 0232.277.581, e-mail: simpaconsult@gmail.com

Set PROIECT: ing. Mirela IONESCU	Desenat: ing. Andrei FLOREA
Proiectat: ing. Dragoș BIȘOC	Studii topografice: ing. Gabriel PARASCHIV

Verificator tehnic autorizat MLPTL
 ing. CERCEL C. FLORIN

Cerinte verificare proiecte


PLAN DE SITUAȚIE PROIECTAT SAT DULCEȘTI STRADA PADURII TR.1


Scara: 1:500

FORMAT	COD	NUMAR	REVIZIE
A3	Ps.03	02	

LEGENDA:


- stalp beton
- stalp lemn
- indicator rutier
- borna km
- troita
- fantana
- podet
- copac
- nuc
- acces proprietati
- gard limite
- C.F.
- taluz
- Drum proiectat
- Rigola pereata
- Rigola ranforsata
- Rigola de acostament
- Podet proiectat

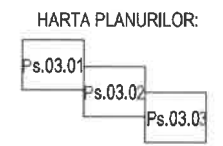

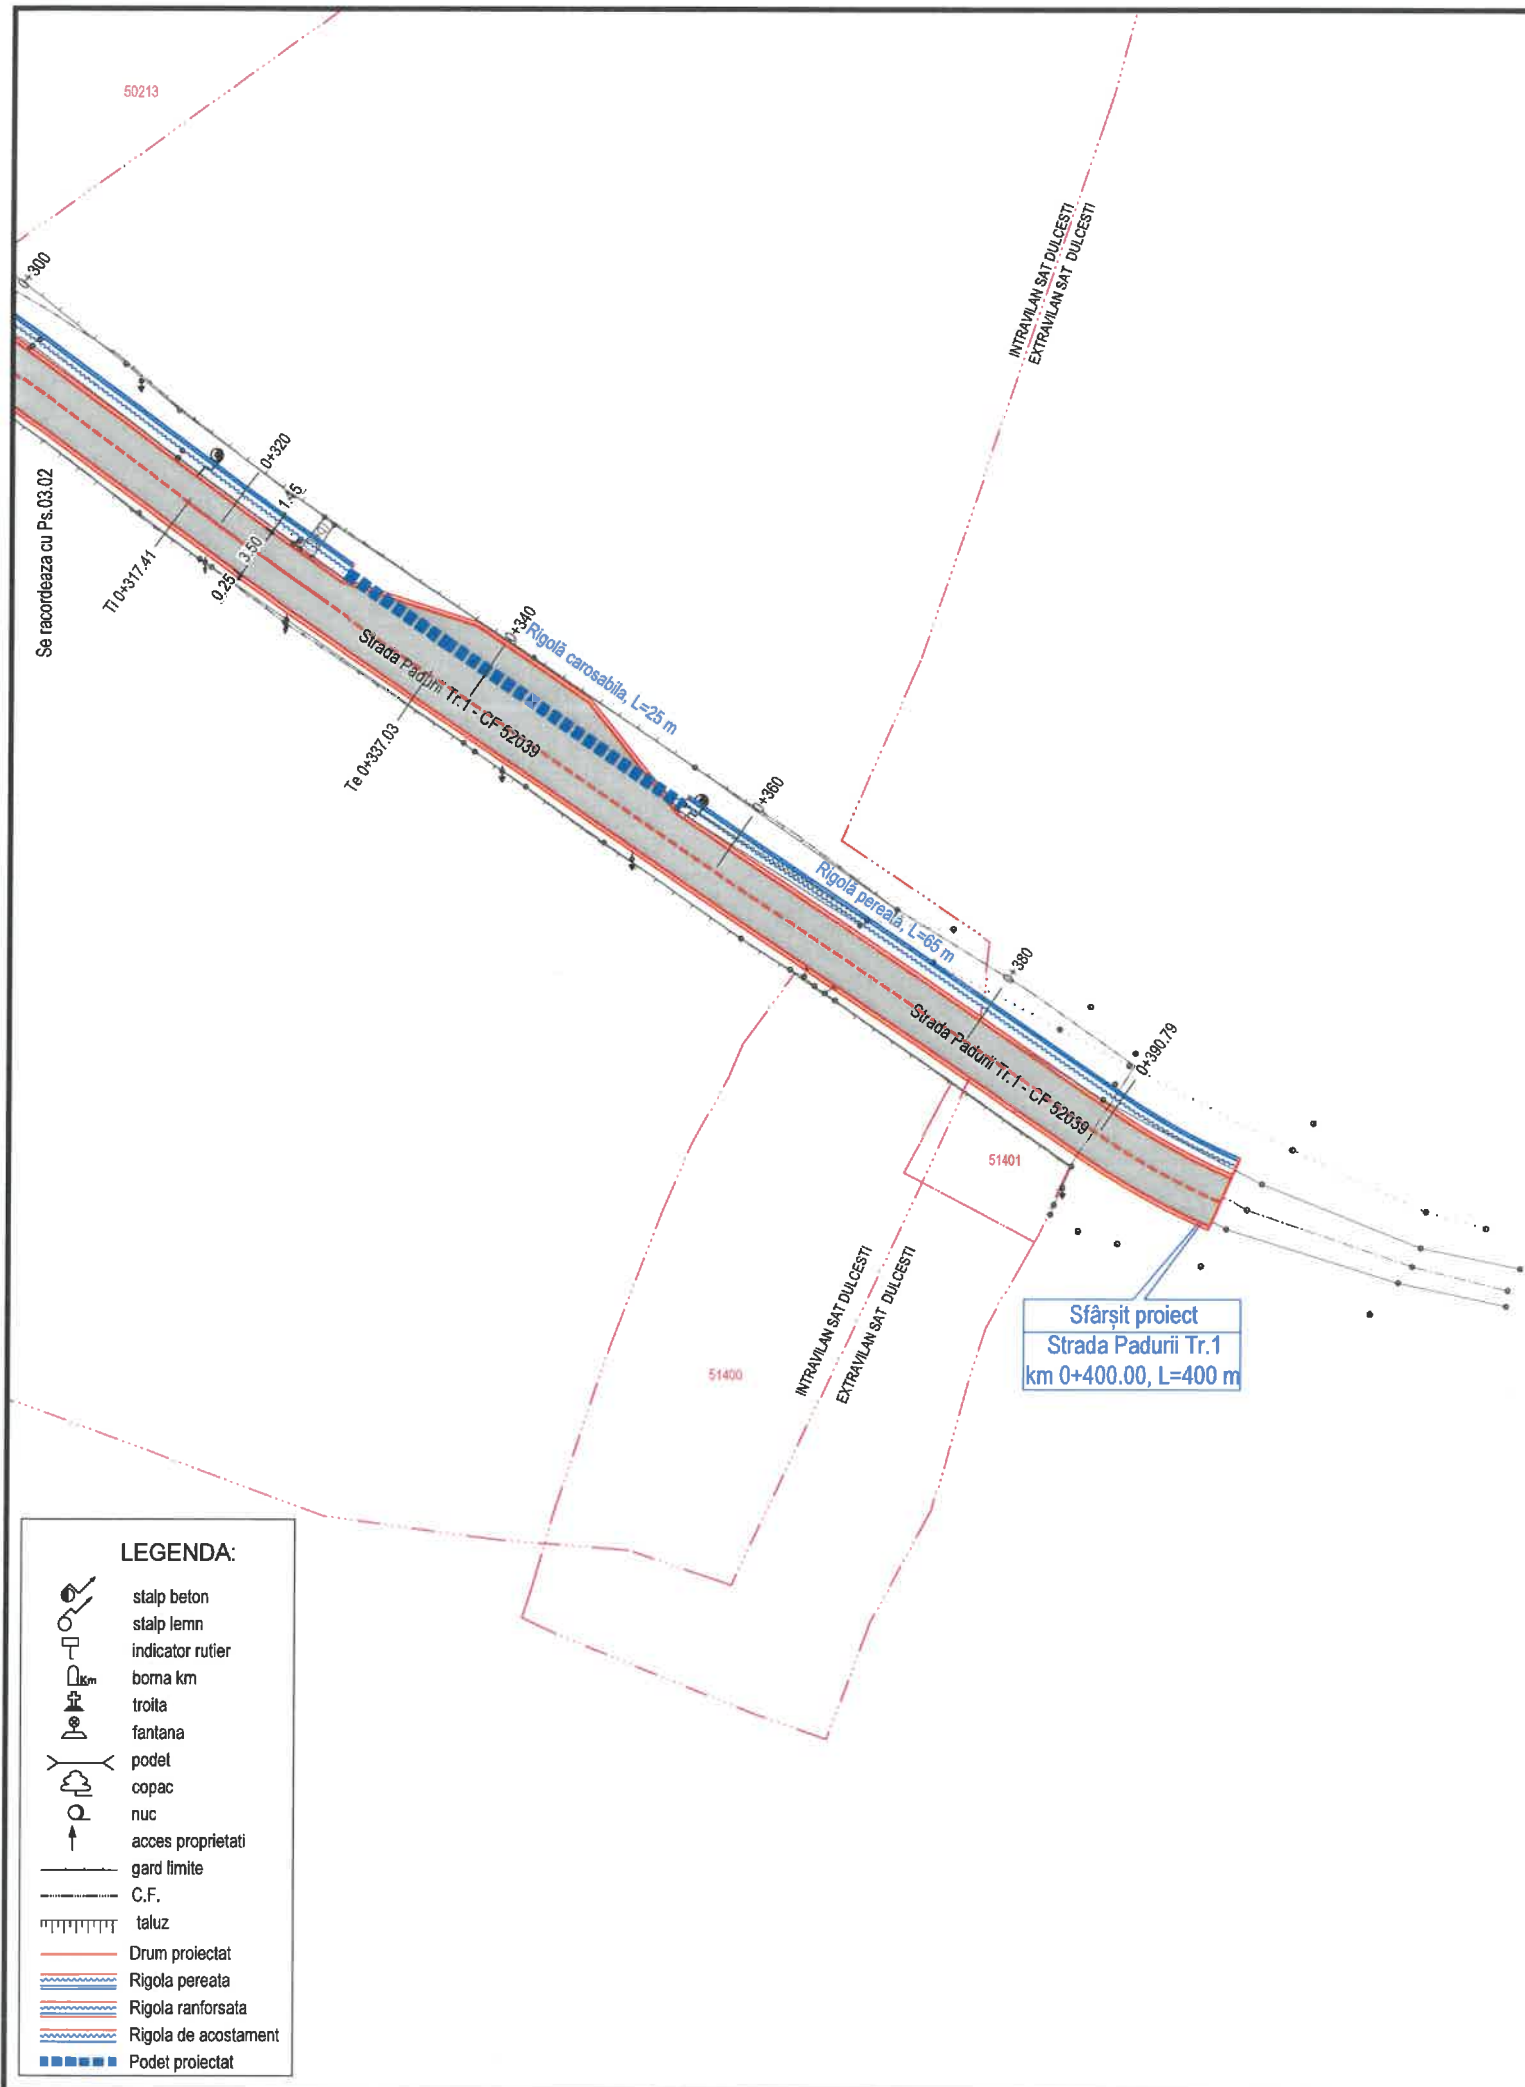

LEGENDA:

	stalp beton
	stalp lemn
	indicator rutier
	borma km
	troita
	fantana
	podet
	copac
	nuc
	acces proprietati
	gard limite
	C.F.
	taluz
	Drum proiectat
	Rigola pereata
	Rigola ranforsata
	Rigola de acostament
	Podet proiectat

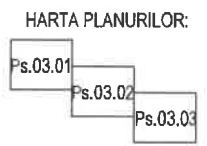

JUDEȚUL NEAMȚ

ROMÂNIA

COMUNA DULCEȘTI

AUTORITATEA CONTRACTANTĂ:
MINISTERUL AGRICULTURII ȘI DEZVOLTĂRII RURALE

AFIR Agenția pentru Finanțarea Investițiilor Rurale
Împreună creștem satul românesc

CONTRACT NR.:
7046/31.10.2023

DENUMIRE PROIECT:
 Proiect nr.: 1101/2023
MODERNIZAREA INFRASTRUCTURII RUTIERE DE BAZĂ ÎN COMUNA DULCEȘTI, JUDEȚUL NEAMȚ

FAZA: D.A.L.I.

BENEFICIAR:
COMUNA DULCEȘTI JUDEȚUL NEAMȚ

CIF: 2613702; Cod poștal: 617175
 Tel.: 0233/761-602; Fax: 0233/761-006
 E-mail: contact@primariadulcesti.ro

PROIECTANT:

SIMPA Consult srl
IASI, Str. Partelimon HALIPA, nr. 11K
 Tel./fax:0232.277.581, e-mail: simpaconsult@gmail.com

Șef PROIECT:
ing. Mihaela IONESCU

Desenat:
ing. Andrei FLOREA

Proiectat:
ing. Dragoș BIȘOC

Studii topografice:
ing. Gabriel PARASCHIV


Verificator tehnic autorizat MLPTL
ing. CERCEL C. FLORIN

Cerinte tehnice proiect: M.B. D.

PLAN DE SITUAȚIE PROIECTAT SAT DULCEȘTI STRADA PADURII TR.I

Scara: 1:500

FORMAT	COD	NUMAR	REVIZIE
A3	Ps.03	03	

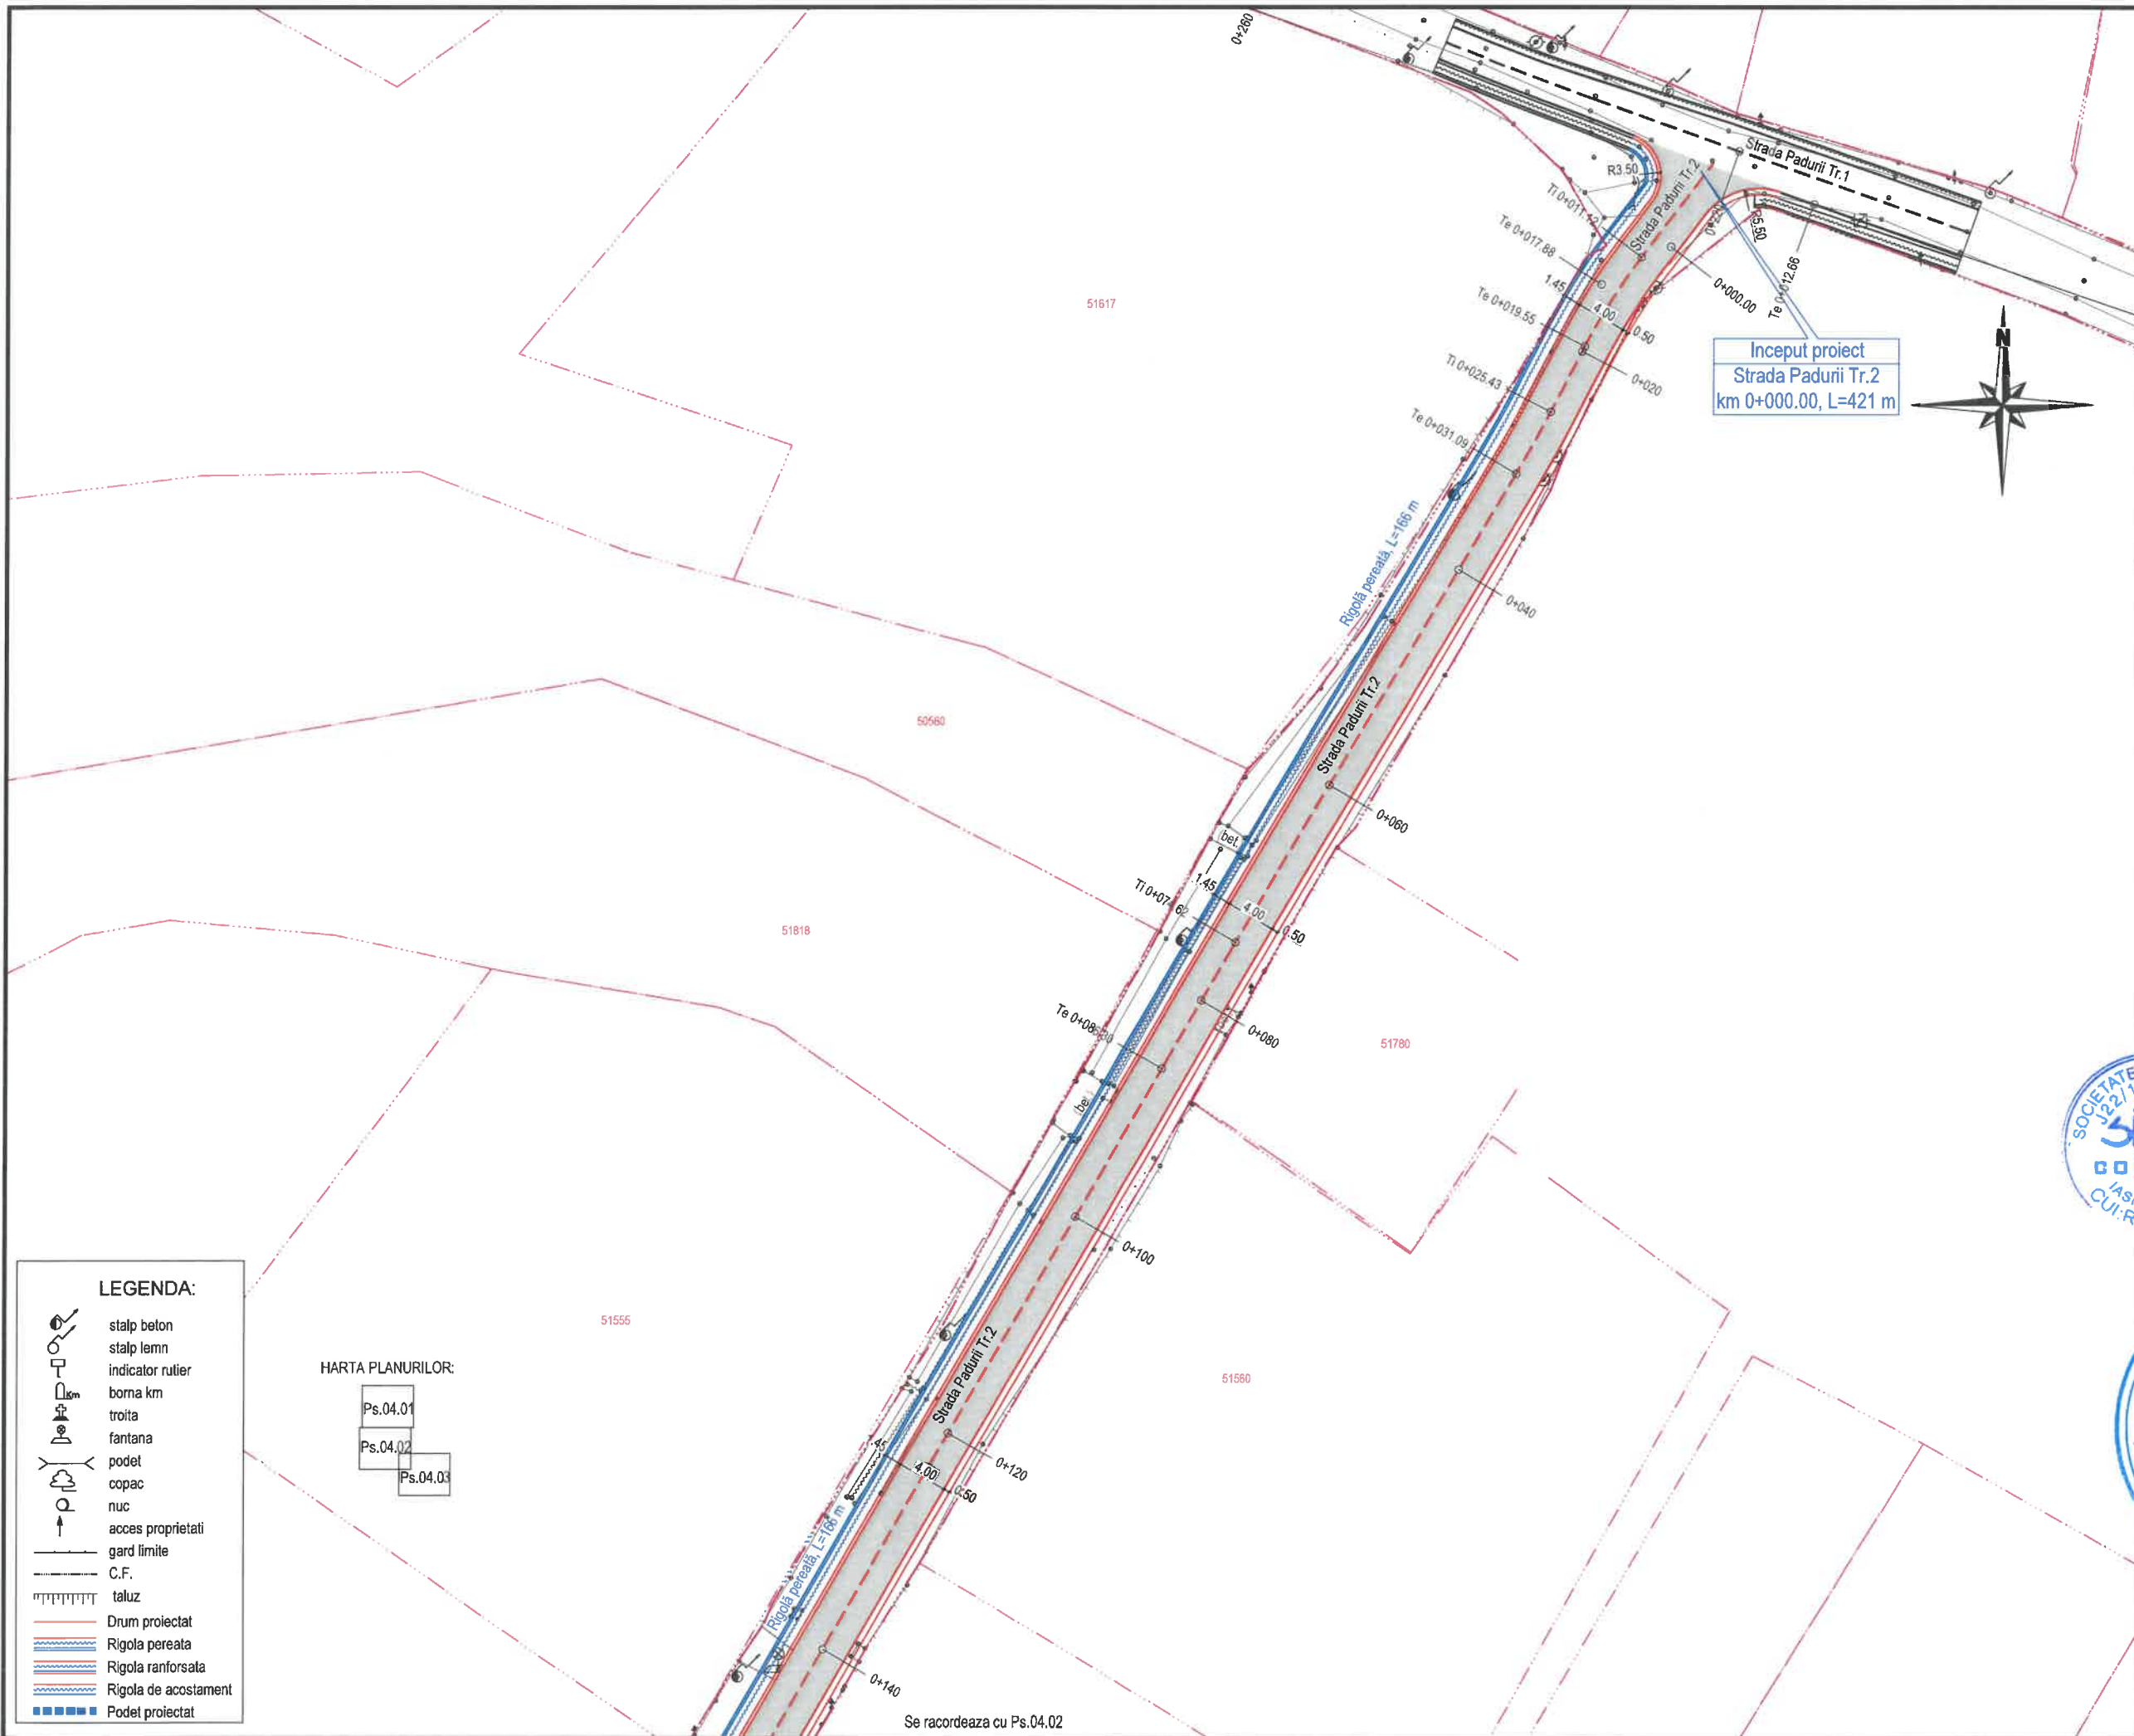

JUDEȚUL NEAMȚ

ROMÂNIA

COMUNA DULCEȘTI

AUTORITATEA CONTRACTANTĂ:
MINISTERUL AGRICULTURII ȘI DEZVOLTĂRII RURALE

Agencia pentru Finanțarea Investițiilor Rurale

CONTRACT NR.:
7046/31.10.2023

DENUMIRE PROIECT:
 Proiect nr.: 1101/2023
MODERNIZAREA INFRASTRUCTURII RUTIERE DE BAZĂ ÎN COMUNA DULCEȘTI, JUDEȚUL NEAMȚ
 FAZA: D.A.L.I.

BENEFICIAR:
COMUNA DULCEȘTI JUDEȚUL NEAMȚ

CIF: 2613702; Cod poștal: 617175
 Tel.: 0233/761-602; Fax: 0233/761-006
 E-mail: contact@primariadulcesti.ro

PROIECTANT:

SIMPA Consult srl
 IASI, Str. Pantelimon HALIPA, nr. 11K
 Tel./fax: 0232 277.581, e-mail: simpaconsult@gmail.com

Sef PROIECT:
ing. Mihaela IONESCU

Desenat:
ing. Andrei FLOREA

Proiectat:
ing. Dragoș BIȘOC

Studii topografice:
ing. Gabriel PARASCHIV

Venitator tehnic autorizat MLPTL
ing. CERCEL C. FLORIN

CERINTE VERIFICARE PROIECT: A4, B2, D

PLAN DE SITUATIE PROIECTAT SAT DULCEȘTI STRADA PADURII TR.II

Scara: 1:500

FORMAT	COD	NUMAR	REVIZIE
A3	Ps.04	01	


- LEGENDA:**
- stalp beton
 - stalp lemn
 - indicator rutier
 - borna km
 - troita
 - fantana
 - podet
 - copac
 - nuc
 - acces proprietati
 - gard limite
 - C.F.
 - taluz
 - Drum proiectat
 - Rigola pereata
 - Rigola ranforsata
 - Rigola de acostament
 - Podet proiectat

HARTA PLANURILOR:

Ps.04.01
 Ps.04.02
 Ps.04.03

Se racordeaza cu Ps.04.02

Se racordeaza cu Ps.04.01

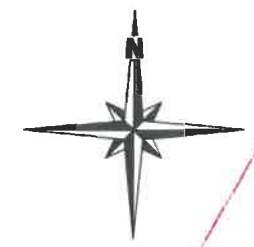

JUDEȚUL NEAMȚ




ROMÂNIA

COMUNA DULCEȘTI



AUTORITATEA CONTRACTANTĂ:
MINISTERUL AGRICULTURII ȘI DEZVOLTĂRII RURALE



Agencia pentru Finanțarea Investițiilor Rurale

CONTRACT NR.:
7046/31.10.2023

DENUMIRE PROIECT:
 Proiect nr.: 1101/2023
MODERNIZAREA INFRASTRUCTURII RUTIERE DE BAZĂ ÎN COMUNA DULCEȘTI, JUDEȚUL NEAMȚ
 FAZA: D.A.L.I.

BENEFICIAR:
COMUNA DULCEȘTI JUDEȚUL NEAMȚ

CIF: 2613702; Cod poștal: 617175
 Tel.: 0233/761-602; Fax: 0233/761-006
 E-mail: contact@primariadulcesti.ro

PROIECTANT:
 **SIMPA Consult srl**
 IASI, Str. Pantelimon HALIPA, nr. 11K
 Tel./fax: 0232.277.581, e-mail: simpaconsult@gmail.com

Sef PROIECT:
ing. Mihaela IONESCU

Desenat:
ing. Andrei FLOREA

Proiectat:
ing. Dragoș BISOC

Studii topografice:
ing. Gabriel PARASCHIV

Verificator tehnic autorizat MLPTL
ing. CERCEL C. FLORIN





CERCEL C. CONSTANTIN FLORIN
 ROMANIA
 MLPTL
 NR. 1237
 A4, B2, D2
 VERIFICATOR INGINIER

PLAN DE SITUAȚIE PROIECTAT SAT DULCEȘTI STRADA PADURII TR.II

Scara: 1:500



FORMAT	COD	NUMAR	REVIZIE
A3	Ps.04	02	

DL.04.01- Strada Padurii Tr.2
 km 0+225.00, pc=4.00 m, lungime=10.00m, stanga

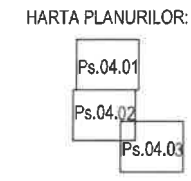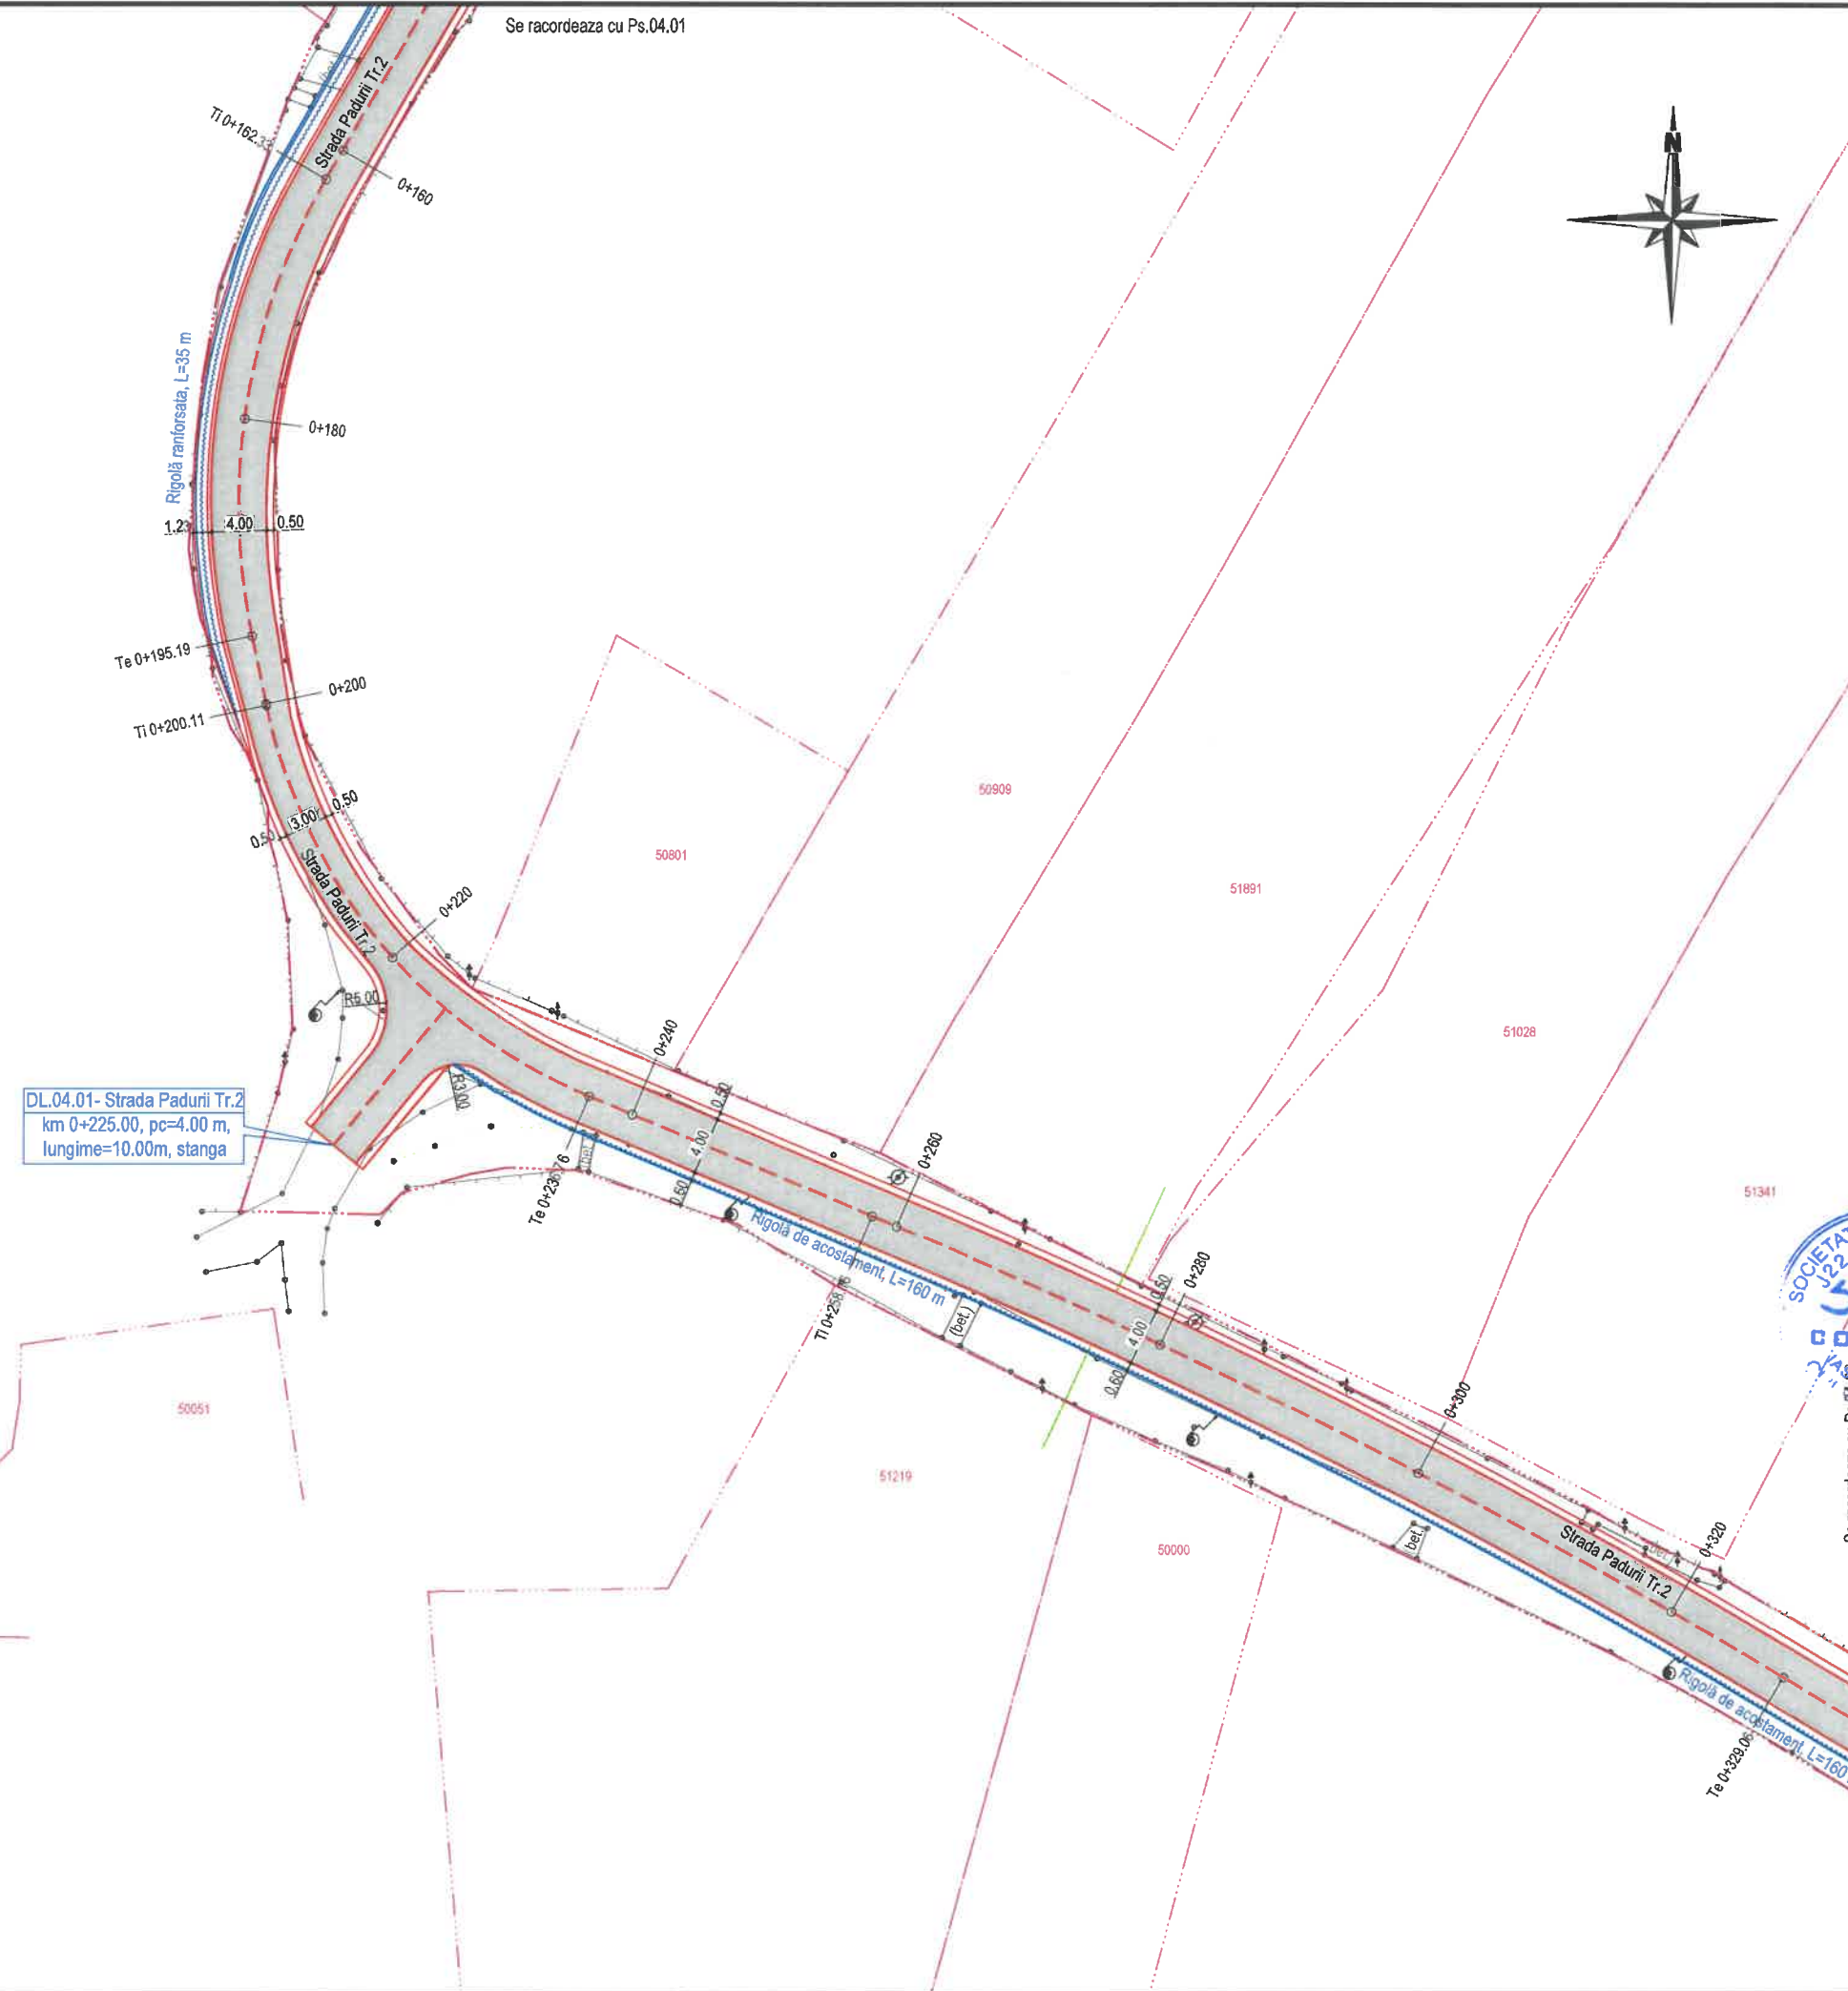

LEGENDA:

- stalp beton
- stalp lemn
- indicator rutier
- borna km
- troita
- fantana
- podet
- copac
- nuc
- acces proprietati
- gard limite
- C.F.
- taluz
- Drum proiectat
- Rigola pereata
- Rigola ranforsata
- Rigola de acostament
- Podet proiectat

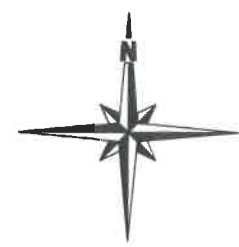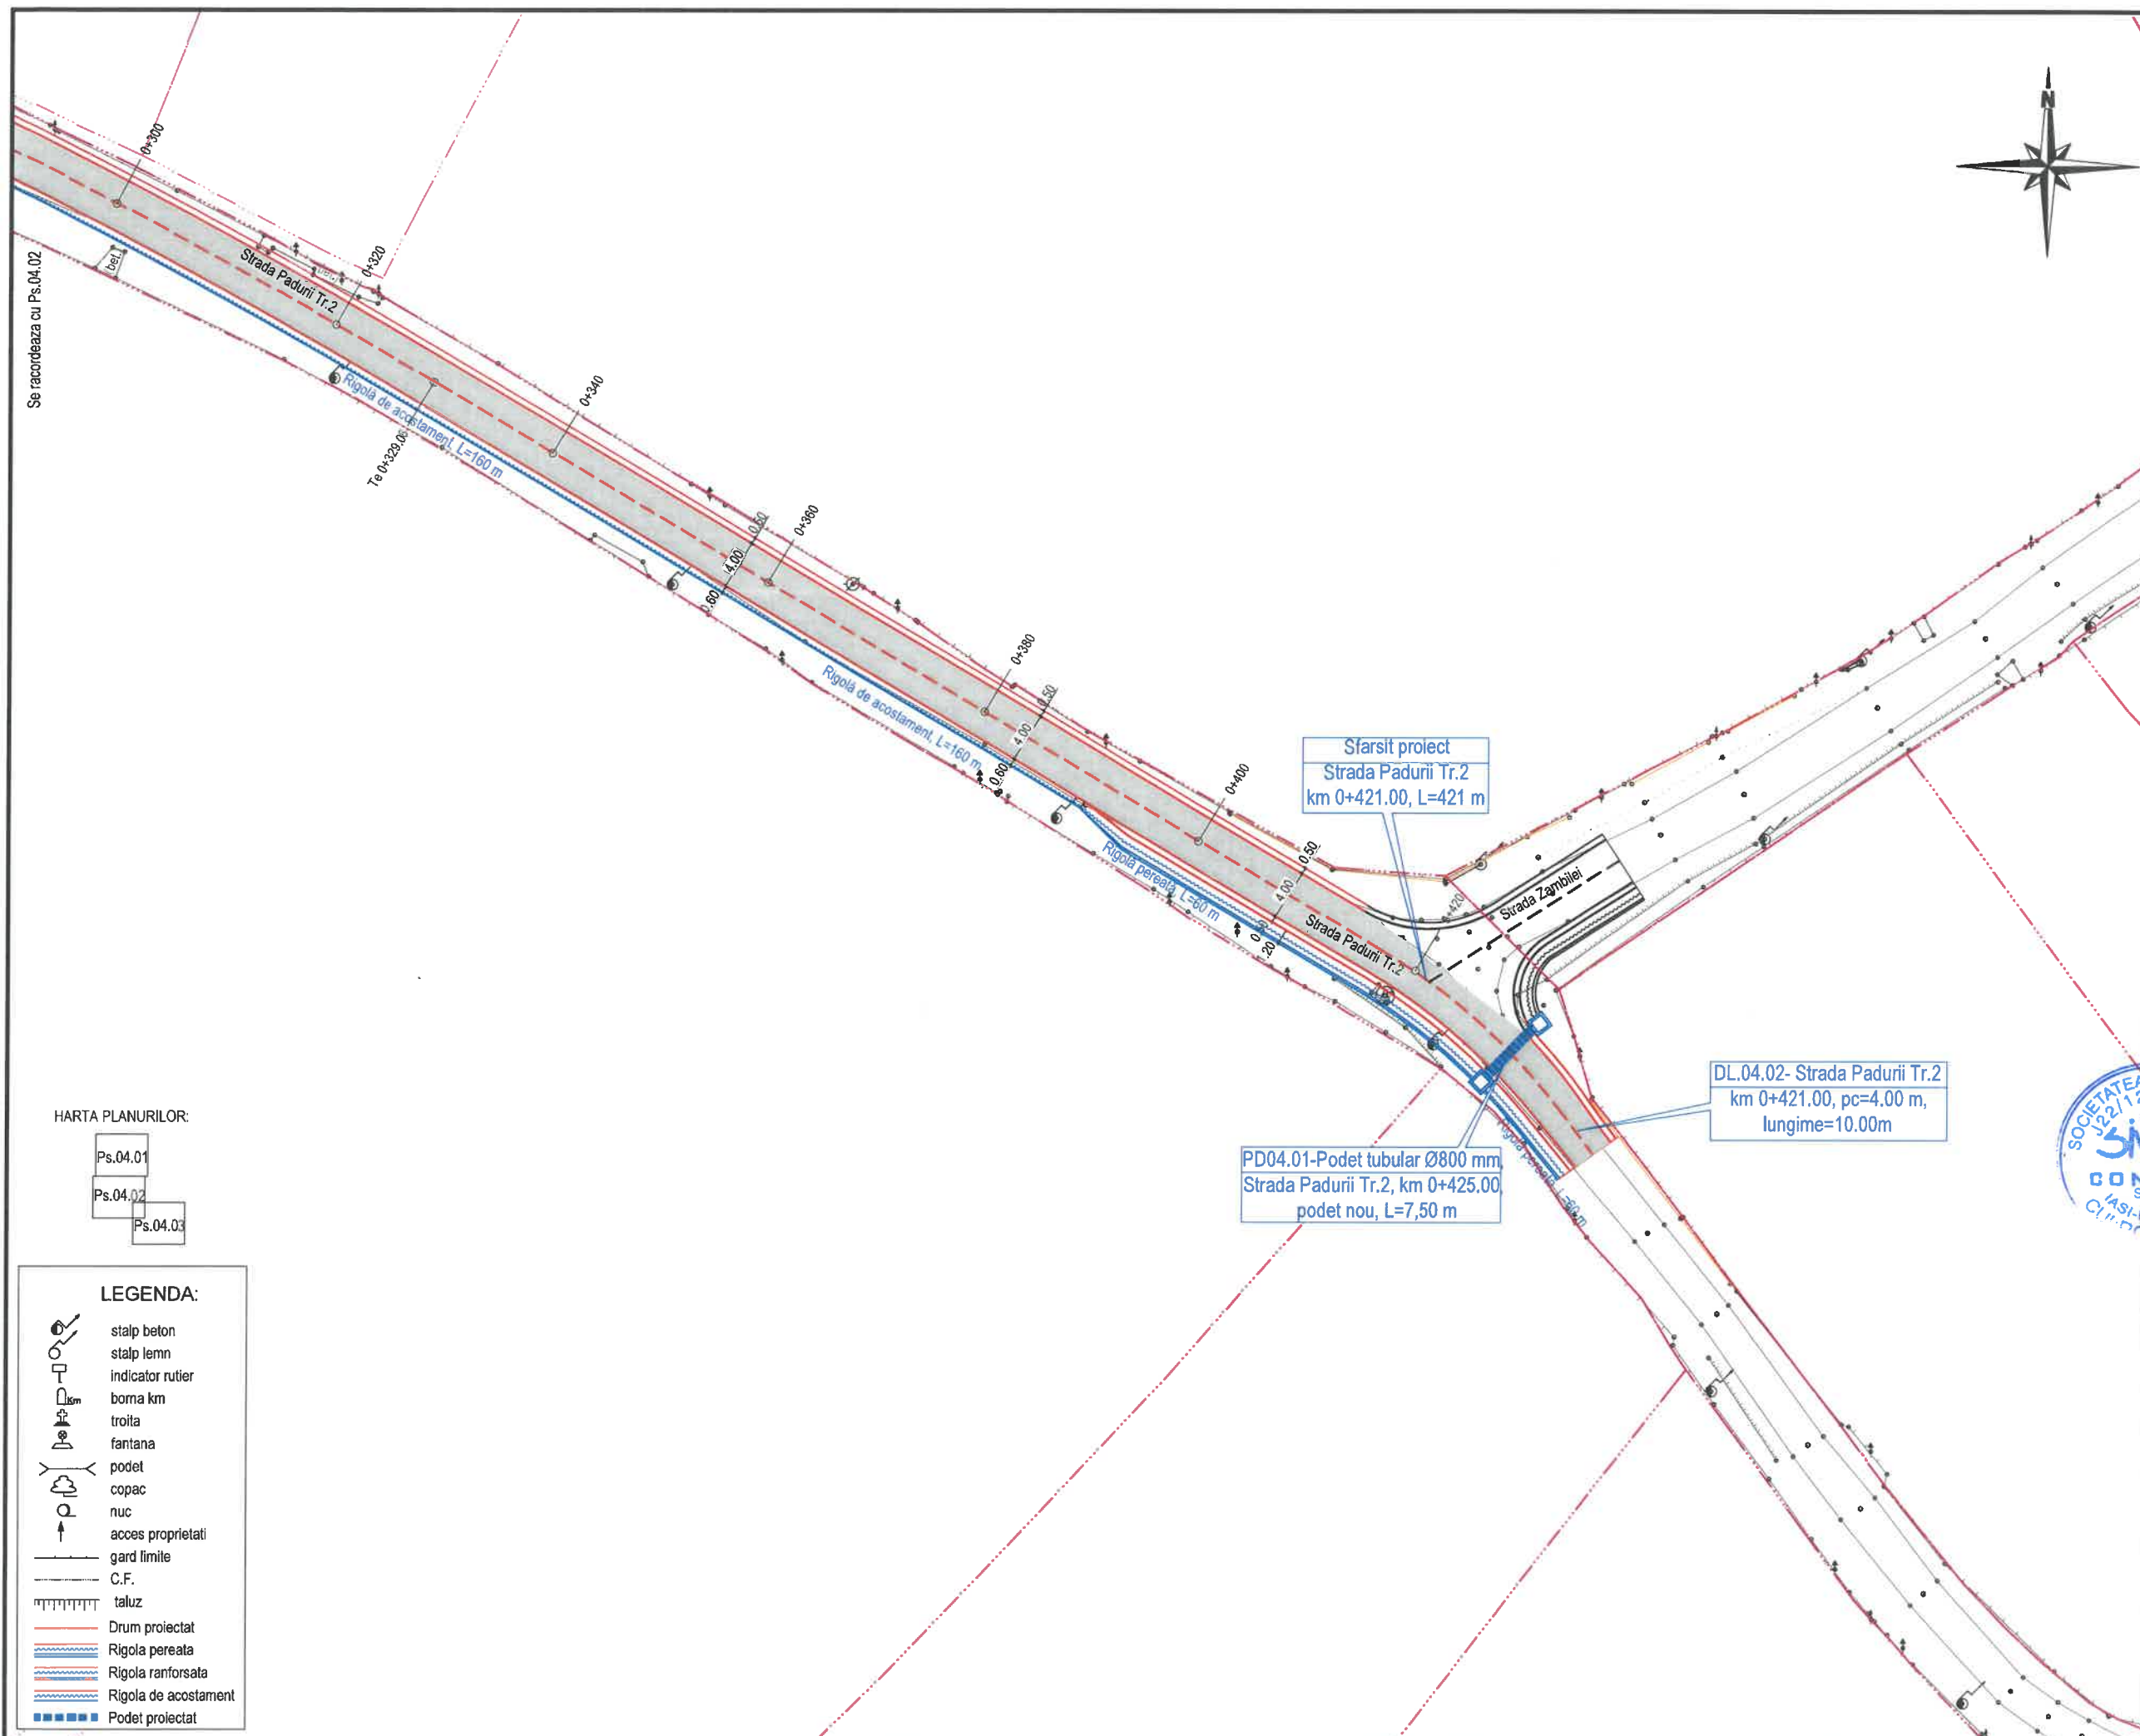

JUDEȚUL NEAMȚ

ROMÂNIA

COMUNA DULCEȘTI

AUTORITATEA CONTRACTANTĂ:
MINISTERUL AGRICULTURII ȘI DEZVOLTĂRII RURALE

AFIR Agenția pentru Finanțarea Investițiilor Rurale

CONTRACT NR.:
7046/31.10.2023

DENUMIRE PROIECT:
Proiect nr.: 1101/2023
MODERNIZAREA INFRASTRUCTURII RUTIERE DE BAZĂ ÎN COMUNA DULCEȘTI, JUDEȚUL NEAMȚ

FAZA: D.A.L.I.
BENEFICIAR:
COMUNA DULCEȘTI JUDEȚUL NEAMȚ

CIF: 2613702; Cod poștal: 617175
 Tel.: 0233/761-602; Fax: 0233/761-006
 E-mail: contact@primariadulcesti.ro

PROIECTANT:

SIMPA Consult srl
 IASI, Str. Pantelimon HALIPA, nr. 11K
 Tel./fax: 0232.277.581, e-mail: simpaconsult@gmail.com

Șef PROIECT:
ing. Mihaela IONESCU

Desenat:
ing. Andrei FLOREA

Proiectat:
ing. Dragoș BISO

Studii topografice:
ing. Gabriel PARASCHIV

Verificator tehnic autorizat MLPTL
ing. CERCEL C. FLORIN


PLAN DE SITUAȚIE PROIECTAT SAT DULCEȘTI STRADA PADURII TR.II

Scara: 1:500

FORMAT	COD	NUMAR	REVIZIE
A3	Ps.04	03	

Se racordeaza cu Ps.04.02

HARTA PLANURILOR:

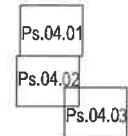


LEGENDA:

- stalp beton
- stalp lemn
- indicator rutier
- borma km
- troita
- fantana
- podet
- copac
- nuc
- acces proprietati
- gard limitate
- C.F.
- taluz
- Drum proiectat
- Rigola pereata
- Rigola ranforsata
- Rigola de acostament
- Podet proiectat

Sfarsit proiect
 Strada Padurii Tr.2
 km 0+421.00, L=421 m

DL.04.02- Strada Padurii Tr.2
 km 0+421.00, pc=4.00 m,
 lungime=10.00m

PD04.01-Podet tubular Ø800 mm
 Strada Padurii Tr.2, km 0+425.00,
 podet nou, L=7,50 m

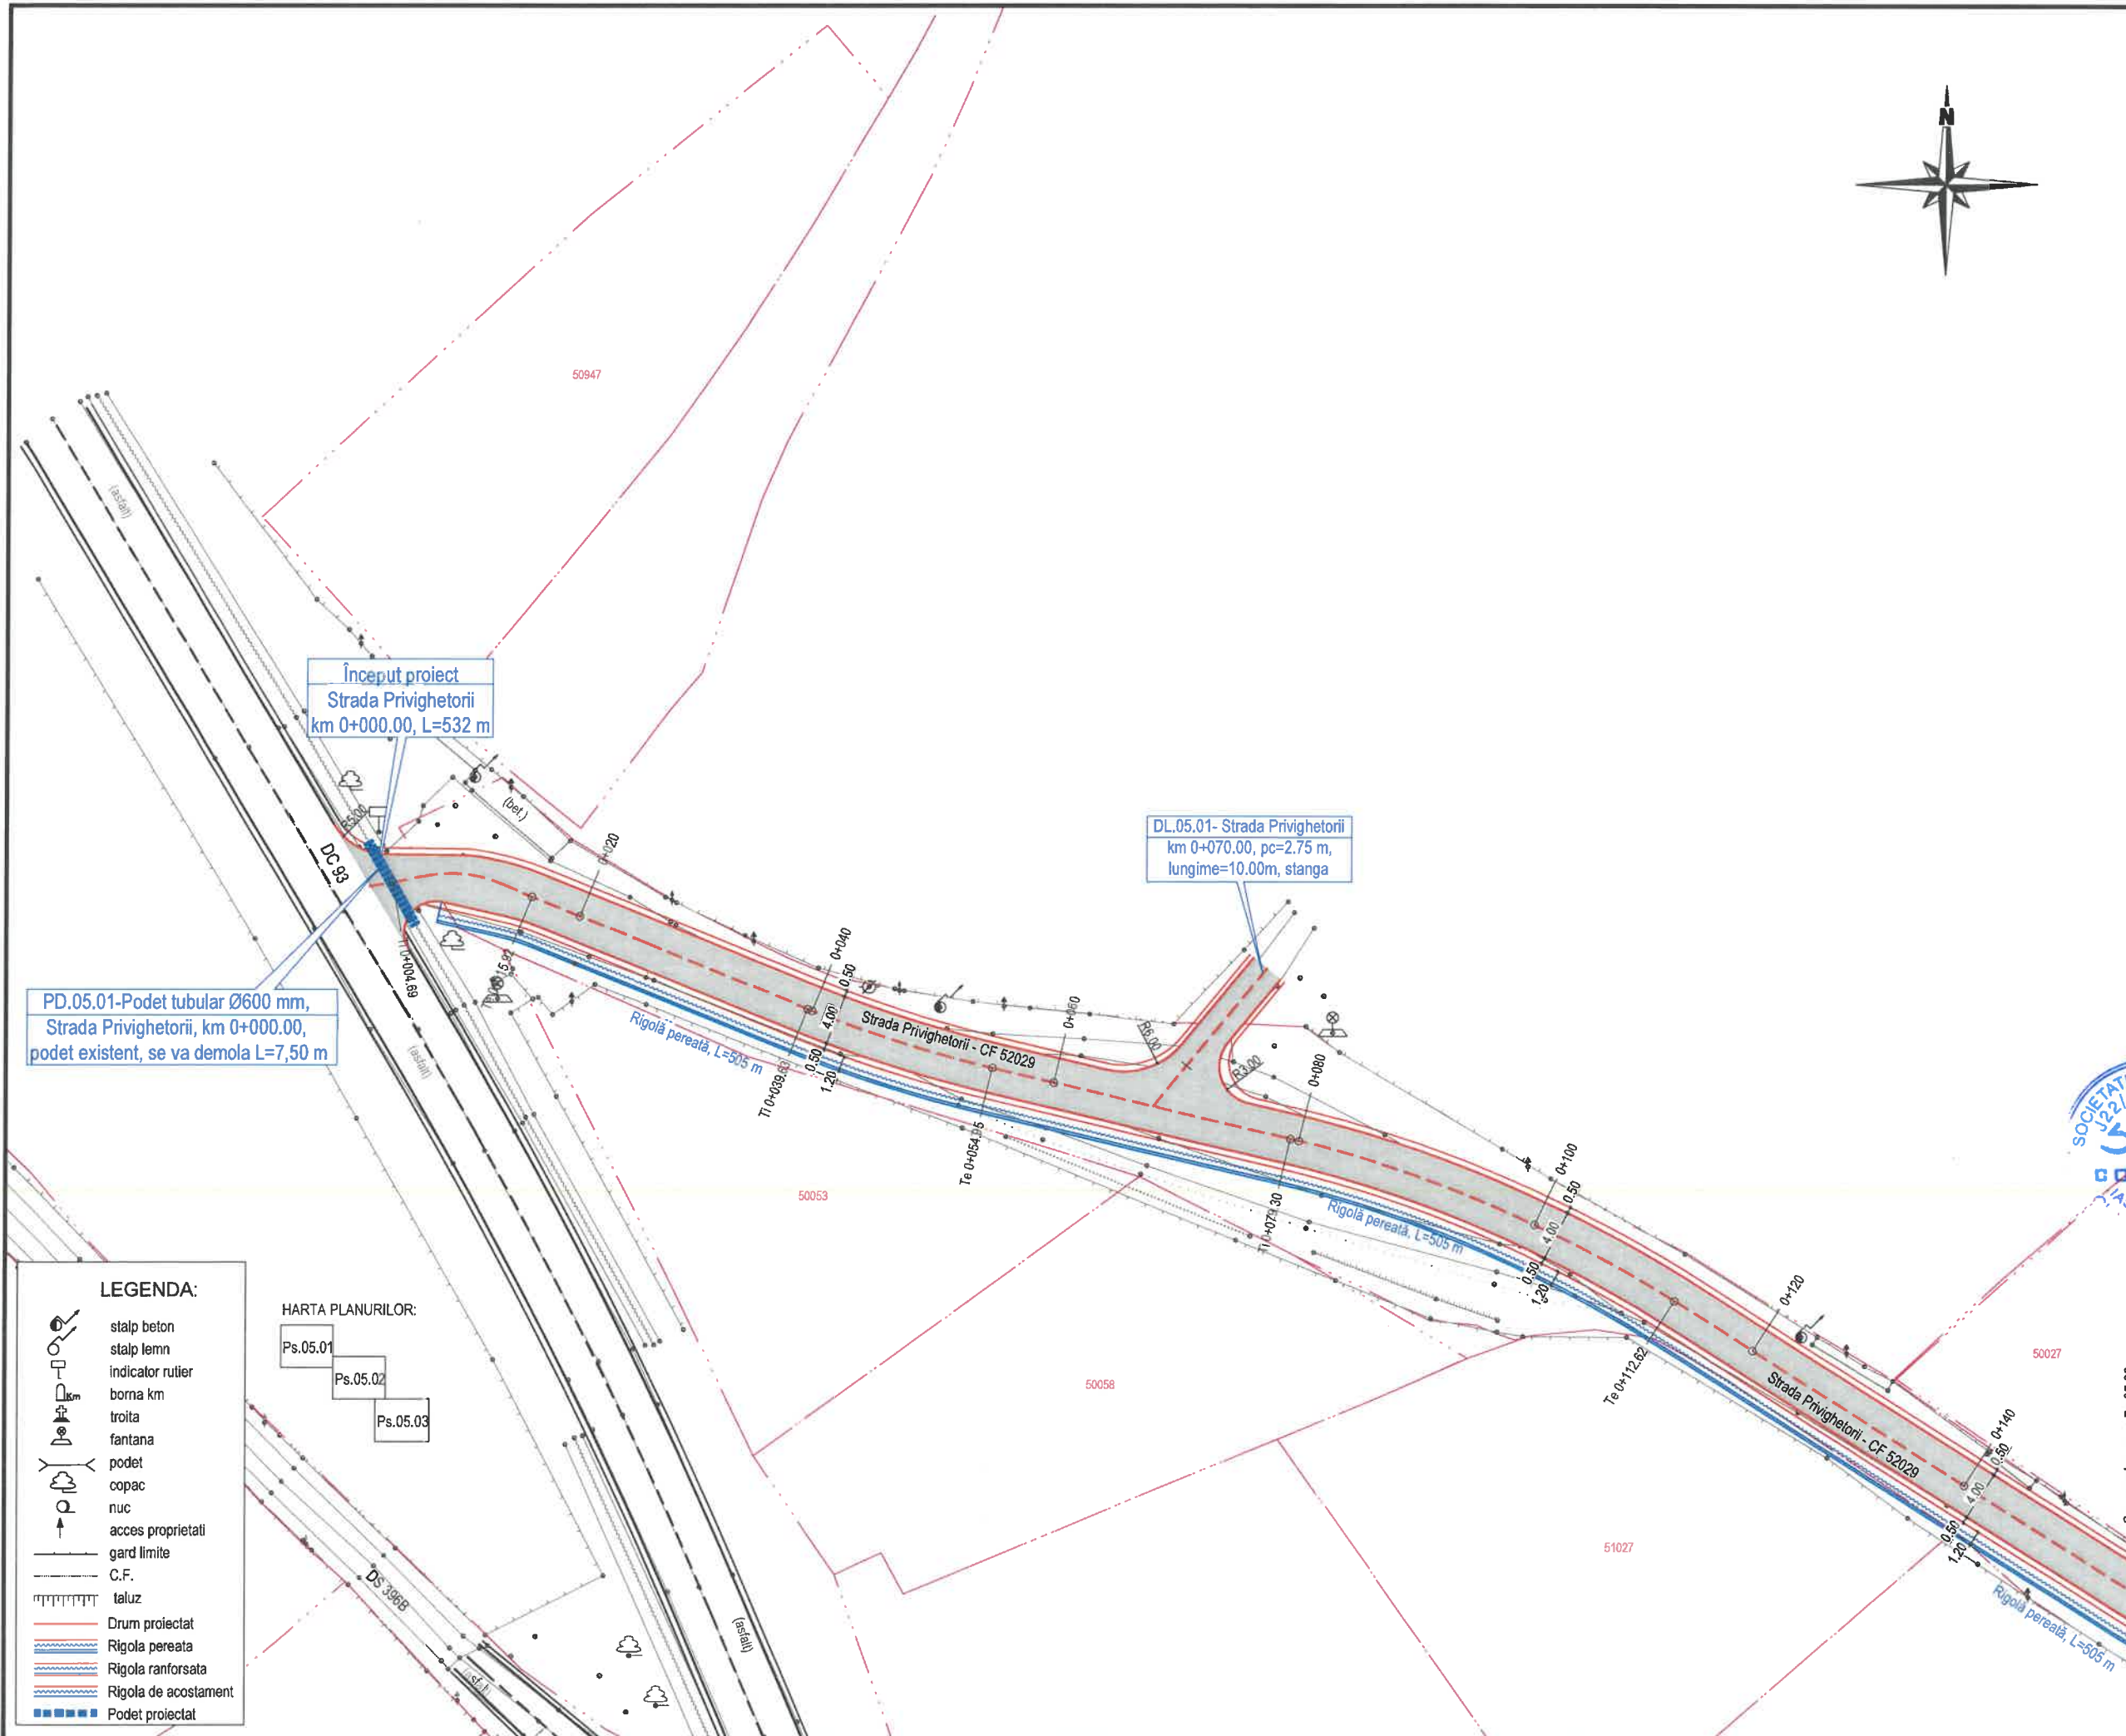

JUDEȚUL NEAMȚ
ROMÂNIA
COMUNA DULCEȘTI

AUTORITATEA CONTRACTANTĂ:
MINISTERUL AGRICULTURII ȘI DEZVOLTĂRII RURALE

AFIR Agenția pentru Finanțarea Investițiilor Rurale
 Împreună creștem satul românesc

CONTRACT NR.:
 7046/31.10.2023

DENUMIRE PROIECT:
 Proiect nr.: 1101/2023
MODERNIZAREA INFRASTRUCTURII RUTIERE DE BAZĂ ÎN COMUNA DULCEȘTI, JUDEȚUL NEAMȚ

FAZA: D.A.L.I.

BENEFICIAR:
COMUNA DULCEȘTI JUDEȚUL NEAMȚ

CIF: 2613702; Cod poștal: 617175
 Tel.: 0233/761-602; Fax: 0233/761-006
 E-mail: contact@primariadulcesti.ro

PROIECTANT:
SIMPA Consult srl
 IASI, Str. Pantelimon HALIPA, nr. 11K
 Tel./fax: 0232.277.581, e-mail: simpaconsult@gmail.com

Șef PROIECT: ing. Mihaela IONESCU
Desenat: ing. Andrei FLOREA

Proiectat: ing. Drăgheș BISOC
Studii topografice: ing. Gabriel PARASCHEV

Verificator tehnic autorizat MLPTL
 ing. CERCEL G. FLORIN

Se racordeaza cu Ps. 05.02

CERCEL G. CONSTANTIN FLORIN
 ROMANIA
 M L P T L
 NR. 1237
 A4, B2, D2
 VERIFICATOR PROIECTE

Cerinte verificare proiect: A4, B2, D

PLAN DE SITUATIE PROIECTAT SAT DULCEȘTI STRADA PRIVIGHETORII

Scara: 1:500

FORMAT	COD	NUMAR	REVIZIE
A3	Ps.05	01	

PD.05.01-Podet tubular Ø600 mm, Strada Privighetorii, km 0+000.00, podet existent, se va demola L=7,50 m

Început proiect Strada Privighetorii km 0+000.00, L=532 m

DL.05.01- Strada Privighetorii km 0+070.00, pc=2.75 m, lungime=10.00m, stanga

- LEGENDA:**
- stalp beton
 - stalp lemn
 - indicator rutier
 - borna km
 - troita
 - fantana
 - podet
 - copac
 - nuc
 - acces proprietati
 - gard limite
 - C.F.
 - taluz
 - Drum proiectat
 - Rigolă pereată
 - Rigolă ranforsată
 - Rigolă de acostament
 - Podet proiectat

HARTA PLANURILOR:

Ps.05.01
 Ps.05.02
 Ps.05.03



- HARTA PLANURILOR:
- Ps.05.01
 - Ps.05.02
 - Ps.05.03

LEGENDA:

- stalp beton
- stalp lemn
- indicator rutier
- borna km
- troita
- fantana
- podet
- copac
- nuc
- acces proprietati
- gard limite
- C.F.
- taluz
- Drum proiectat
- Rigola pereata
- Rigola ranforsata
- Rigola de acostament
- Podet proiectat

JUDEȚUL NEAMȚ

ROMANIA

COMUNA DULCEȘTI

AUTORITATEA CONTRACTANTĂ:
MINISTERUL AGRICULTURII ȘI DEZVOLTĂRII RURALE

Agencia pentru Finanțarea Investițiilor Rurale

CONTRACT NR.:
7046/31.10.2023

DENUMIRE PROIECT:
 Proiect nr.: 1101/2023
MODERNIZAREA INFRASTRUCTURII RUTIERE DE BAZĂ ÎN COMUNA DULCEȘTI, JUDEȚUL NEAMȚ
 FAZA: D.A.L.I.

BENEFICIAR:
COMUNA DULCEȘTI JUDEȚUL NEAMȚ

CIF: 2613702; Cod poștal: 617175
 Tel.: 0233/761-602; Fax: 0233/761-006
 E-mail: contact@primariadulcesti.ro

PROIECTANT:

SIMPA Consult srl
 IASI, Str. Pantelimon HALIPA, nr. 11K
 Tel./fax: 0232 277.581, e-mail: simpaconsult@gmail.com

Șef PROIECT: ing. Mihaela IONESCU	Desenat: ing. Andrei FLOREA
Proiectat: ing. Dragoș BÎSOC	Studii topografice: ing. Gabriel PARASCHIV

Verificator tehnic autorizat MLPTL
 ing. CERCEL C. FLORIN


Cerinte verificare proiect: 04.62.0

PLAN DE SITUAȚIE PROIECTAT SAT DULCEȘTI STRADA PRIVIGHETORII

Scara: 1:500

FORMAT	COD	NUMAR	REVIZIE
A3	Ps.05	02	

Se racordeaza cu Ps.05.03

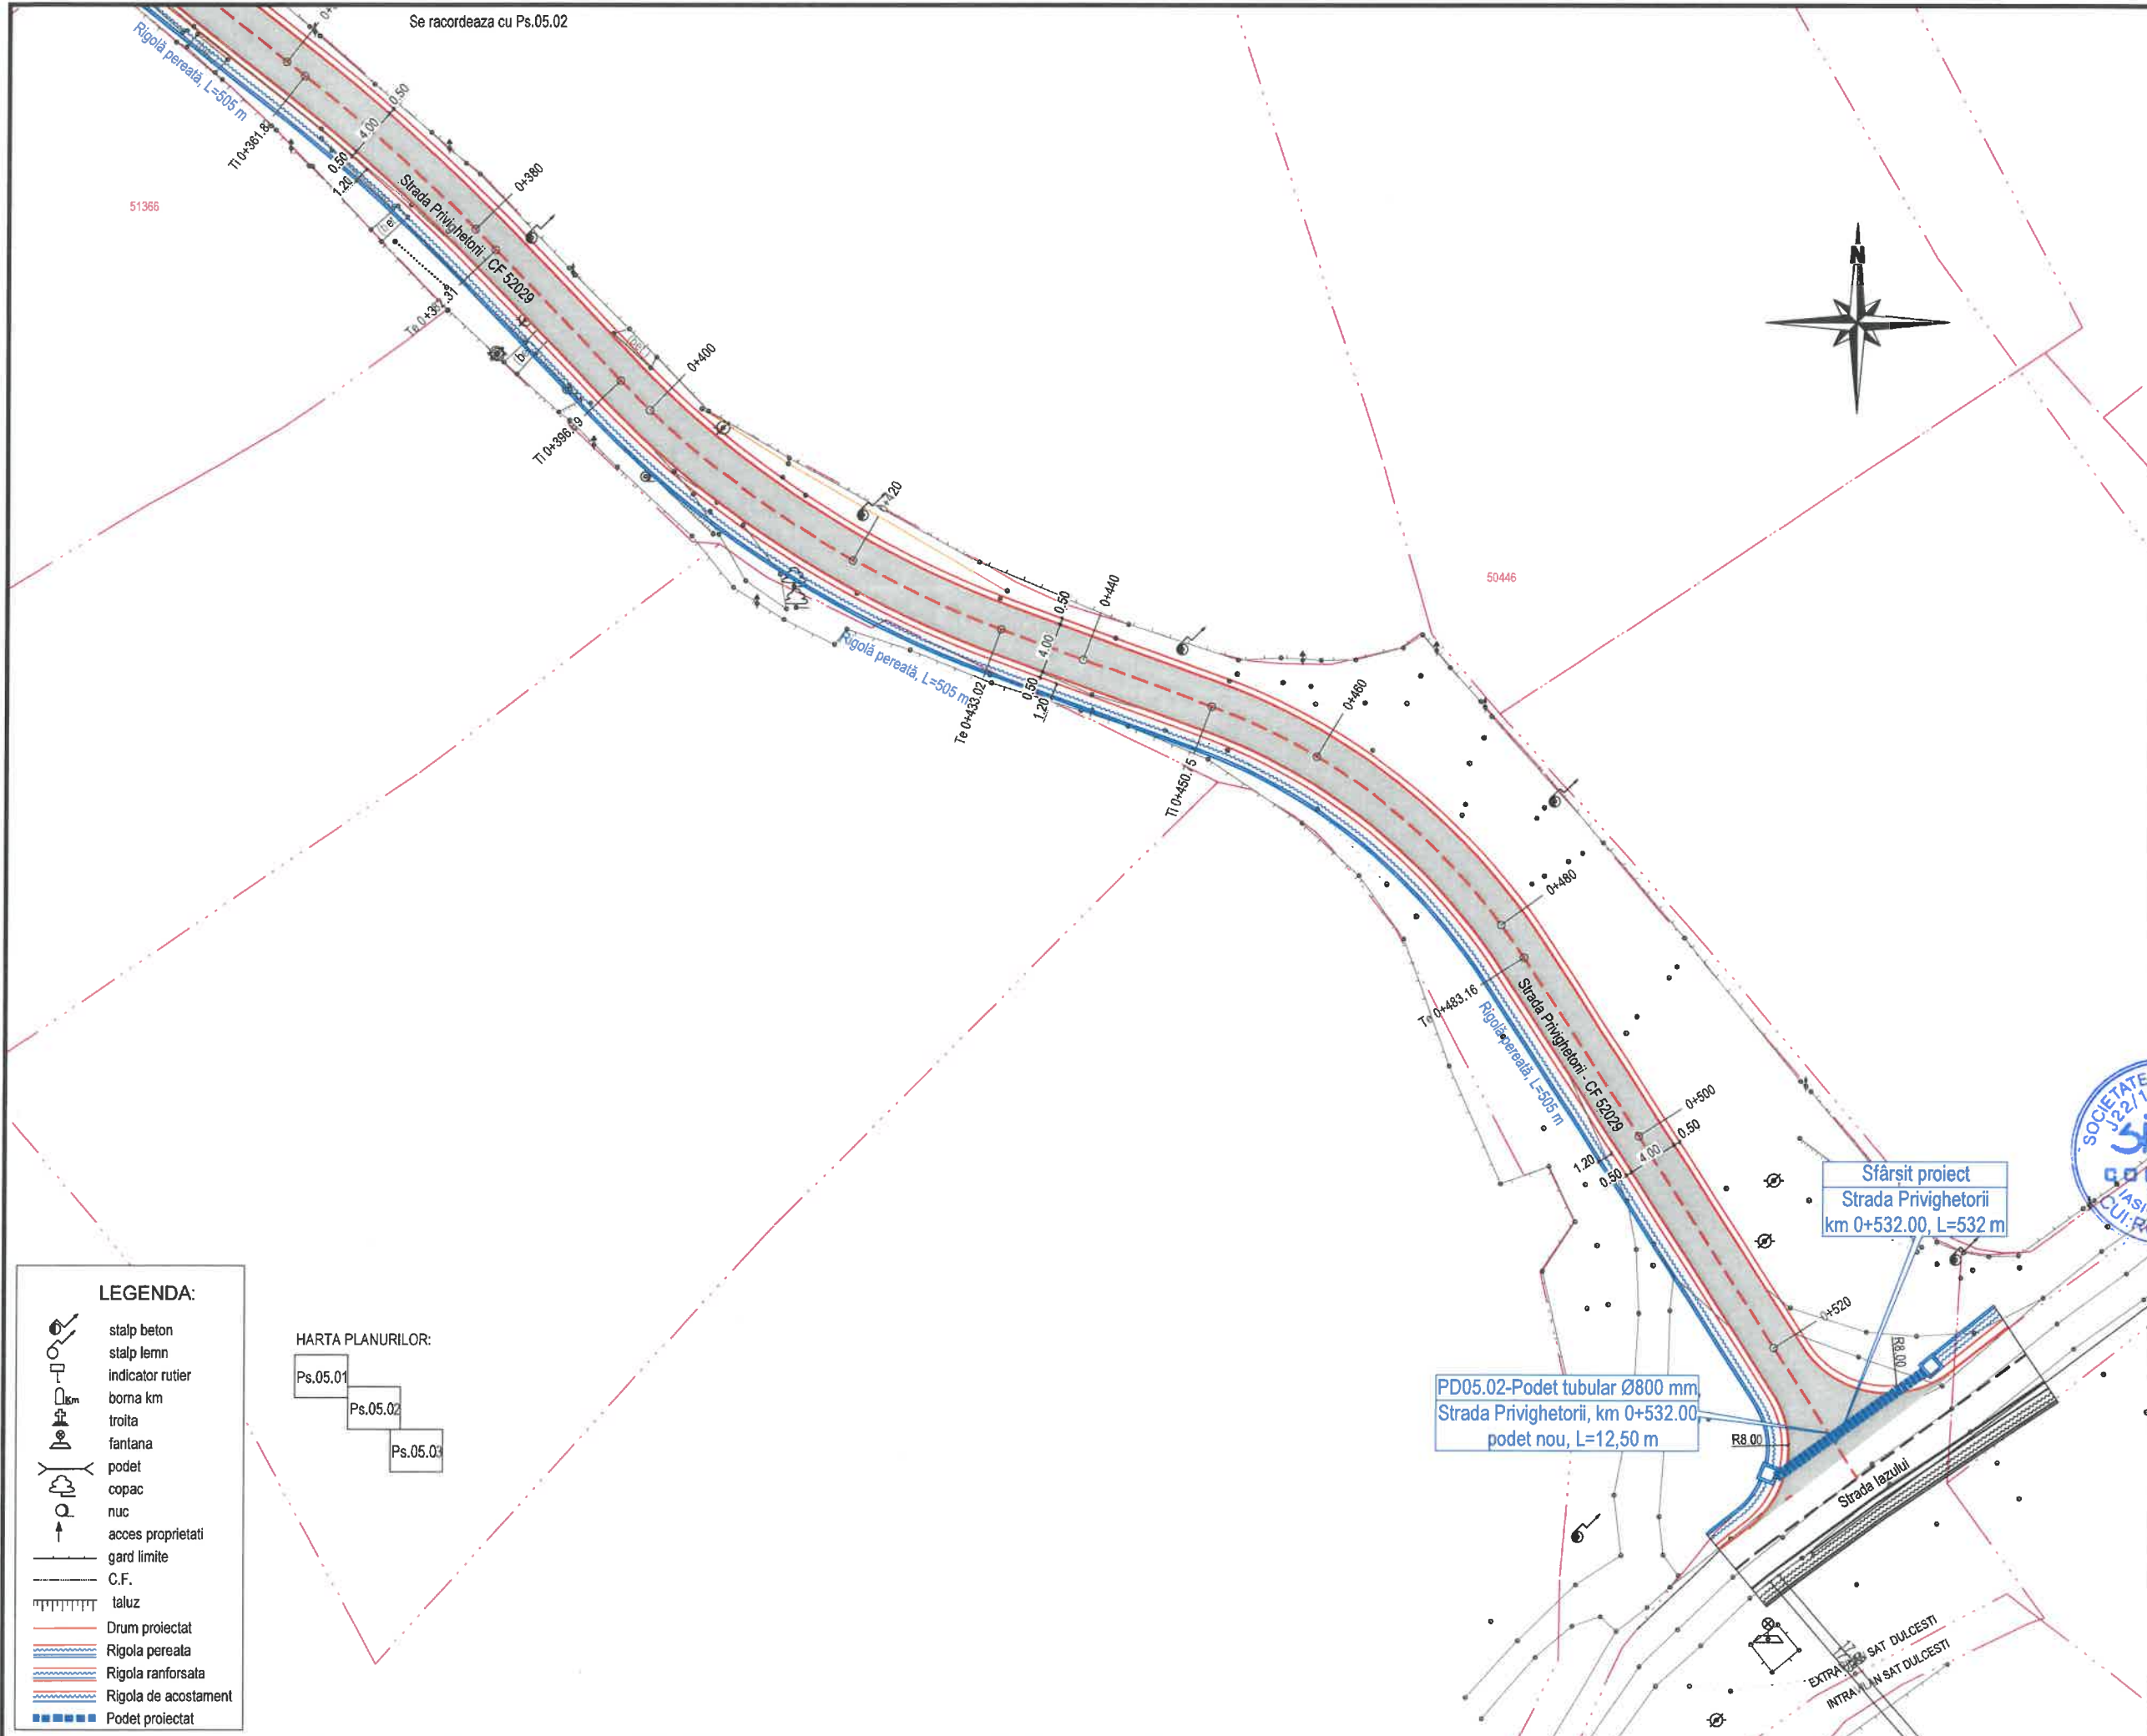

JUDEȚUL NEAMȚ

ROMANIA

COMUNA DULCEȘTI

AUTORITATEA CONTRACTANTĂ:
MINISTERUL AGRICULTURII ȘI DEZVOLTĂRII RURALE

Agencia pentru Finanțarea Investițiilor Rurale

CONTRACT NR.:
 7046/31.10.2023

DENUMIRE PROIECT:
 Proiect nr.: 1101/2023
MODERNIZAREA INFRASTRUCTURII RUTIERE DE BAZĂ ÎN COMUNA DULCEȘTI, JUDEȚUL NEAMȚ
 FAZA: D.A.L.I.

BENEFICIAR:
COMUNA DULCEȘTI JUDEȚUL NEAMȚ

CIF: 2613702; Cod poștal: 617175
 Tel.: 0233/761-602; Fax: 0233/761-006
 E-mail: contact@primariadulcesti.ro

PROIECTANT:

SIMPA Consult srl
 IASI, Str. Pantelimon HALIPA, nr. 11K
 Tel./fax: 0232.277.561, e-mail: simpaconsult@gmail.com

Sef PROIECT: ing. Mihaela IONESCU	Desenat: ing. Andrei FLOREA
Proiectant: ing. Dragoș BISOAC	Studii topografice: ing. Gabriel PARASCHIV

Verificator tehnic autorizat MLPTL
 ing. CERCEL C. FLORIN


Cerinte verificate proiect

PLAN DE SITUAȚIE PROIECTAT SAT DULCEȘTI STRADA PRIVIGHETORII

Scara: 1:500

FORMAT	COD	NUMAR	REVIZIE
A3	Ps.05	03	



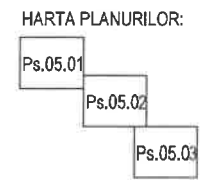







- LEGENDA:**
- stâlp beton
 - stâlp lemn
 - indicator rutier
 - borna km
 - troita
 - fantana
 - podet
 - copac
 - nuc
 - acces proprietati
 - gard limite
 - C.F.
 - taluz
 - Drum proiectat
 - Rigolă pereata
 - Rigolă ranforsata
 - Rigolă de acostament
 - Podet proiectat




PD05.02-Podet tubular Ø800 mm
 Strada Privighetorii, km 0+532.00
 podet nou, L=12,50 m

Sfârșit proiect
 Strada Privighetorii
 km 0+532.00, L=532 m

LEGENDA:

-  stalp beton
-  indicator rutier
-  teava aerisire gaz
-  acces proprietati
-  sant existent
-  gard
-  limite carti funciare
-  taluz
-  drum proiectat
-  rigola proiectata

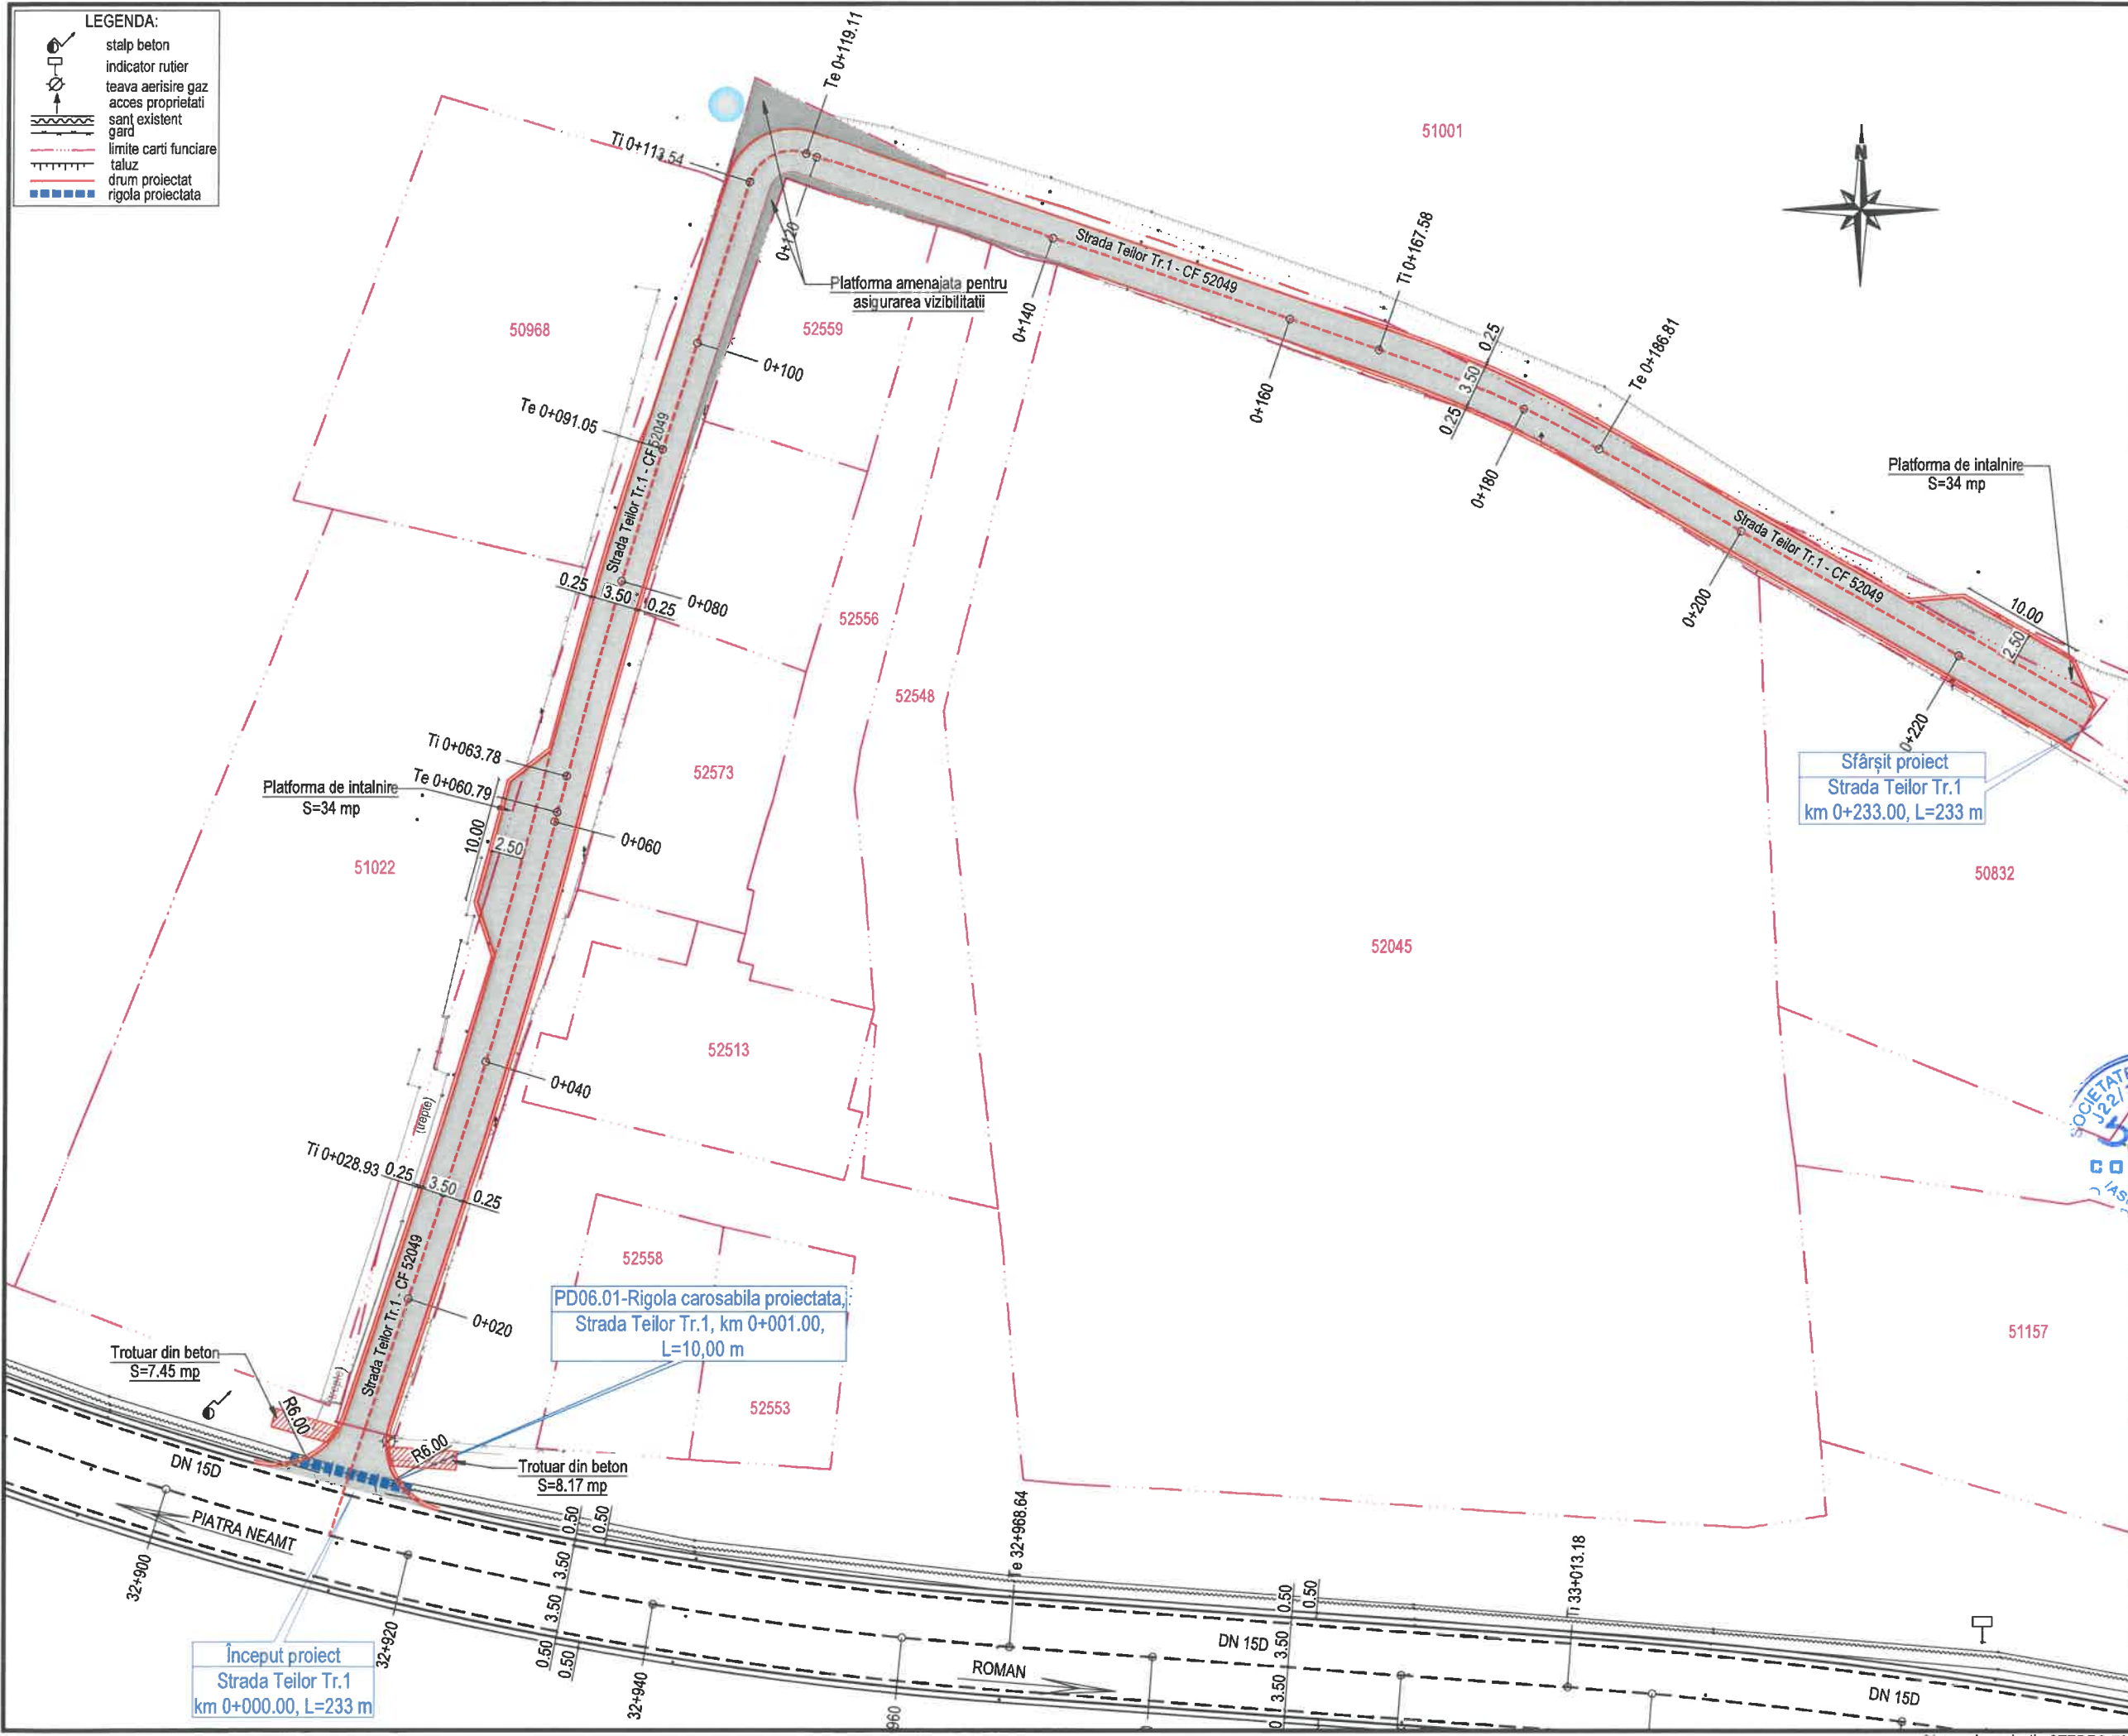

JUDEȚUL NEAMȚ




ROMÂNIA

COMUNA DULCEȘTI



AUTORITATEA CONTRACTANTĂ:
MINISTERUL AGRICULTURII ȘI DEZVOLTĂRII RURALE



Agencia pentru Finanțarea Investițiilor Rurale

CONTRACT NR.:
7046/31.10.2023

DENUMIRE PROIECT:
 Proiect nr.: 1101/2023
MODERNIZAREA INFRASTRUCTURII RUTIERE DE BAZĂ ÎN COMUNA DULCEȘTI, JUDEȚUL NEAMȚ
 FAZA: D.A.L.I.

BENEFICIAR:
COMUNA DULCEȘTI JUDEȚUL NEAMȚ

CIF: 2613702; Cod poștal: 617175
 Tel.: 0233/761-602; Fax: 0233/761-006
 E-mail: contact@primariadulcesti.ro

PROIECTANT:



SIMPA Consult srl
 IASI, Str. Pantelimon HALIPA, nr. 11K
 Tel./fax: 0232.277.581, e-mail: simpaconsult@gmail.com

Șef PROIECT: ing. Mihaela IONESCU	Desenat: ing. Andrei FLOREA
--------------------------------------	--------------------------------

Proiectat: ing. Dragoș BIȘOC	Studii topografice: ing. Gabriel PARASCHIV
---------------------------------	---

Verificator tehnic autorizat MLPTL
ing. CERCEL C. FLORIN




Cerinte Verificator PROIECTANT, B2, D

PLAN DE SITUAȚIE PROIECTAT
STRADA TEILOR TR.1
SAT DULCEȘTI

Scara: 1:500

FORMAT	COD	NUMAR	REVIZIE
A3	Ps.06	01	

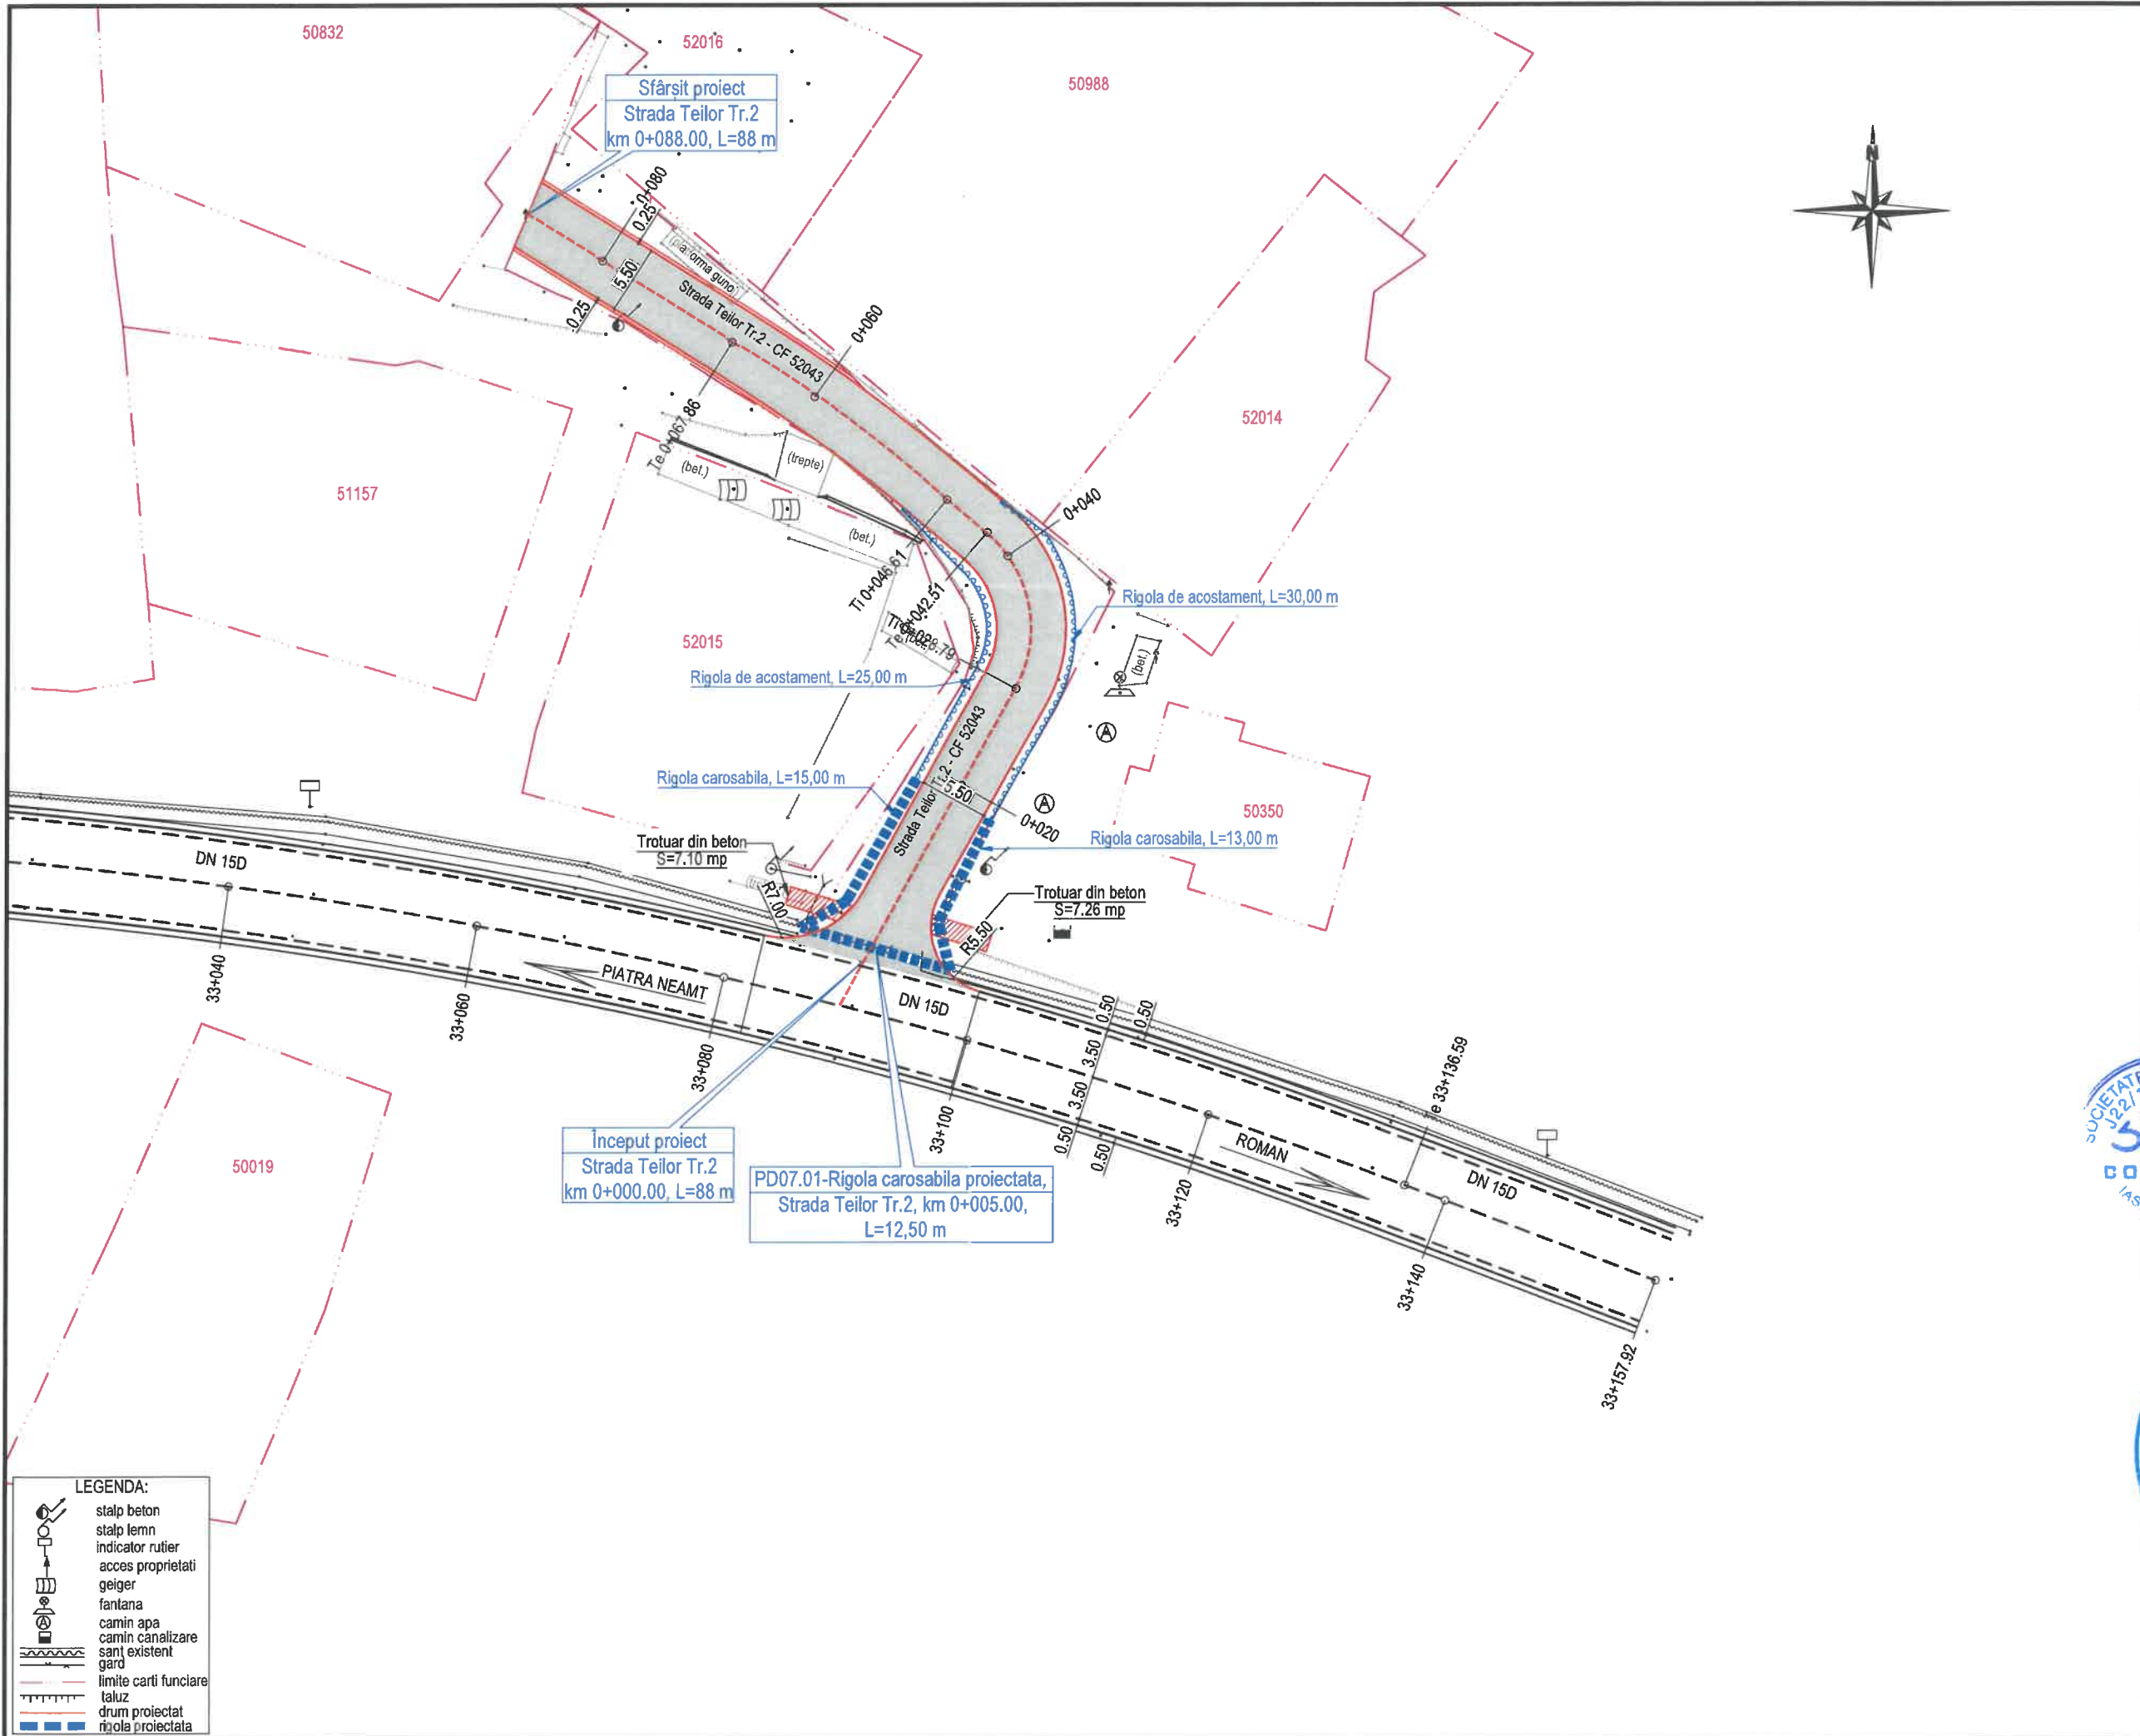

JUDEȚUL NEAMȚ

ROMÂNIA

COMUNA DULCEȘTI

AUTORITATEA CONTRACTANTĂ:
MINISTERUL AGRICULTURII ȘI DEZVOLTĂRII RURALE

Agencia pentru Finanțarea Investițiilor Rurale

CONTRACT NR.:
7046/31.10.2023

DENUMIRE PROIECT:
 Proiect nr.: 1101/2023
MODERNIZAREA INFRASTRUCTURII RUTIERE DE BAZĂ ÎN COMUNA DULCEȘTI, JUDEȚUL NEAMȚ

FAZA: D.A.L.I.

BENEFICIAR:
COMUNA DULCEȘTI JUDEȚUL NEAMȚ

CIF: 2613702; Cod poștal: 617175
 Tel.: 0233/761-602; Fax: 0233/761-006
 E-mail: contact@primariadulcesti.ro

PROIECTANT:

SIMPA Consult srl
 IASI, Str. Pantelimon HALIPA, nr. 11K
 Tel./fax: 0232.277.581, e-mail: simpaconsult@gmail.com

Sef PROIECT: ing. Mihaela IONESCU	Desenat: ing. Andrei FLOREA
Proiectat: ing. Dragoș BIȘOC	Studii topografice: ing. Gabriel PARASCHIV

Verificator tehnic autorizat MLPTL
ing. CERCEL C. FLORIN

CERCEL C. CONSTANTIN FLORIN
 ROMANIA
 MLPTL
 NR. 1237
 VERIFICATOR INGINER PROIECT

Centru de înființare proiect: A4, B2, D


PLAN DE SITUAȚIE PROIECTAT
STRADA TEILOR TR.2
SAT DULCEȘTI

Scara: 1:500

FORMAT	COD	NUMAR	REVIZIE
A3	Ps.07	01	

LEGENDA:


- stalp beton
- stalp lemn
- indicator rutier
- acces proprietati
- geiger
- fantana
- camin apa
- camin canalizare
- sant existent
- gard
- limite carti funciare
- taluz
- drum proiectat
- rigola proiectata

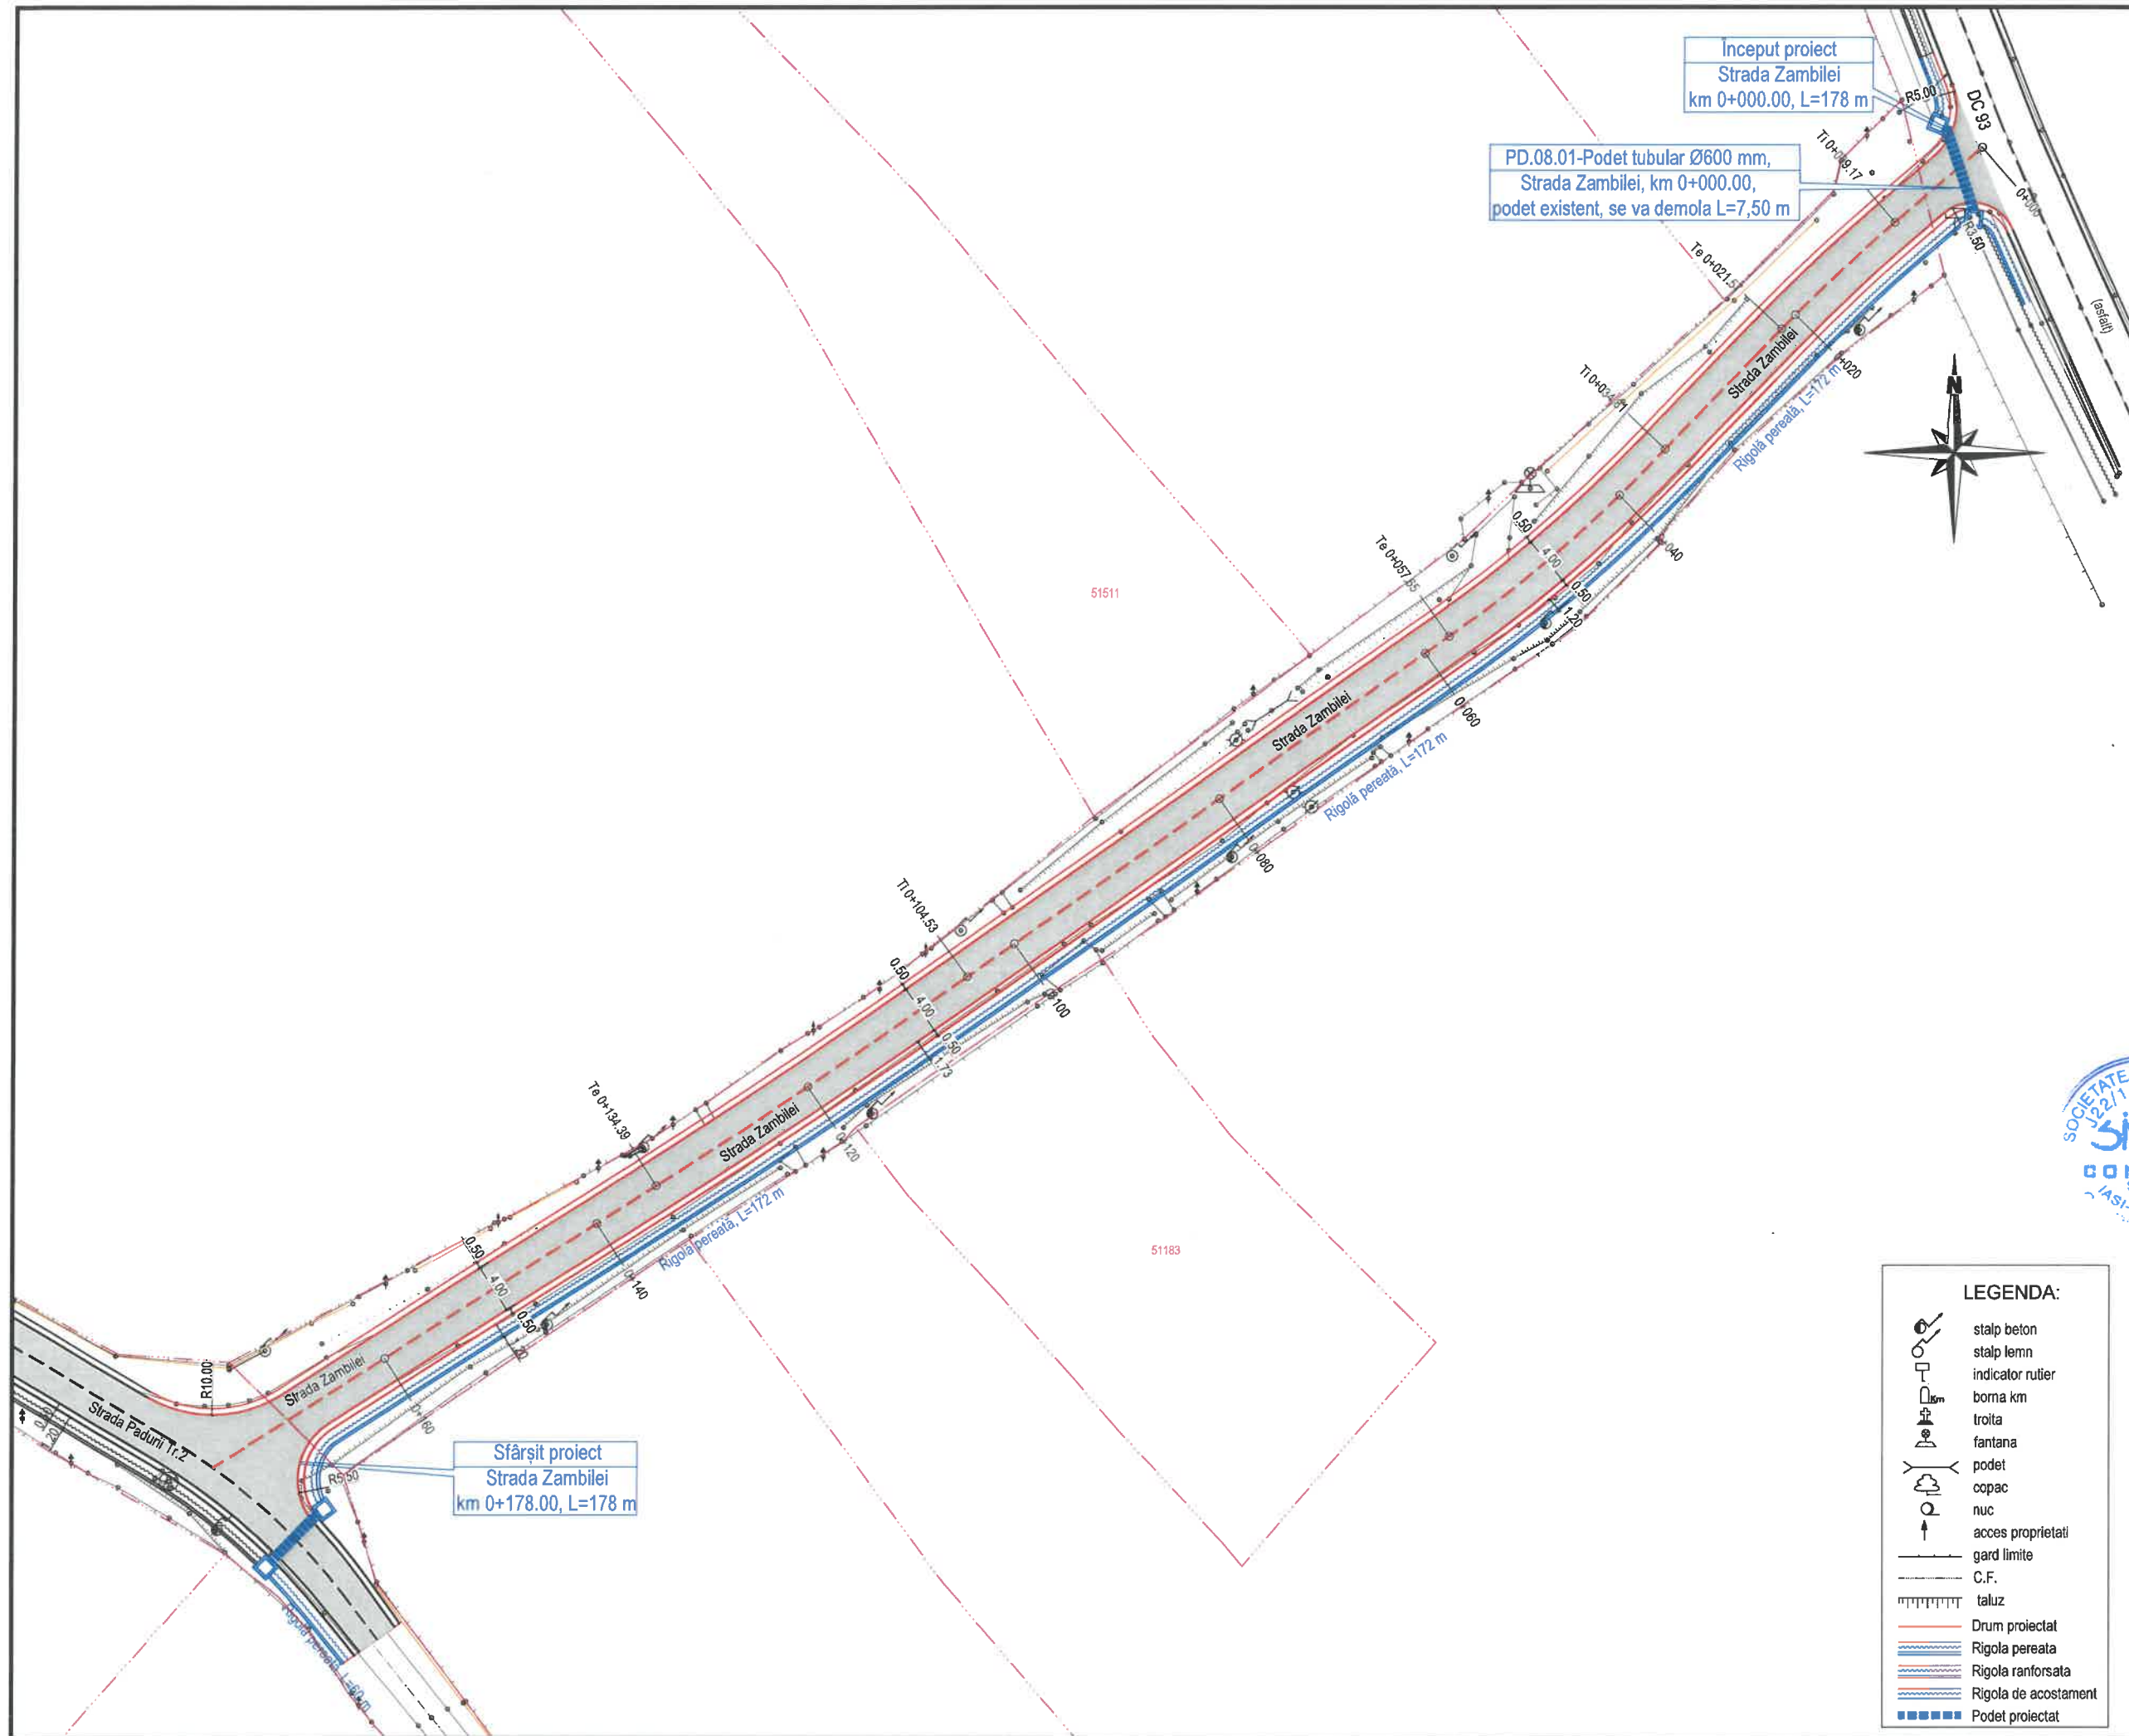

Inceput proiect
Strada Zambilei
km 0+000.00, L=178 m

PD.08.01-Podet tubular Ø600 mm,
Strada Zambilei, km 0+000.00,
podet existent, se va demola L=7,50 m

Sfârșit proiect
Strada Zambilei
km 0+178.00, L=178 m

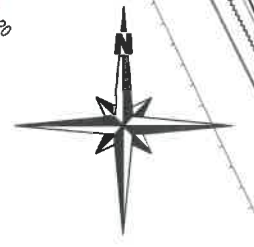

JUDEȚUL NEAMȚ

ROMÂNIA

COMUNA DULCEȘTI

AUTORITATEA CONTRACTANTĂ:
**MINISTERUL AGRICULTURII ȘI
DEZVOLTĂRII RURALE**

impreună creștem
satul românesc

CONTRACT NR.:
7046/31.10.2023

DENUMIRE PROIECT:
Proiect nr.: 1101/2023
**MODERNIZAREA INFRASTRUCTURII
RUTIERE DE BAZĂ ÎN COMUNA
DULCEȘTI, JUDEȚUL NEAMȚ**

FAZA: D.A.L.I.

BENEFICIAR:
**COMUNA DULCEȘTI
JUDEȚUL NEAMȚ**

CIF: 2613702; Cod poștal: 617175
Tel.: 0233/761-602; Fax: 0233/761-006
E-mail: contact@primariadulcesti.ro

PROIECTANT:

SIMPA Consult sri
IASI, Str. Partelimon HALIPA, nr. 11K
Tel./fax:0232.277.581, e-mail: simpaconsult@gmail.com

Sef PROIECT: ing. Mihaela IONESCU	Desenat: ing. Andrei FLOREA
Proiectat: ing. Dragoș BÎȘOC	Studii topografice: ing. Gabriel PARASCHIV

Verificator tehnic autorizat MLPTL
ing. CERCEL C. FLORIN

Cerinte verificare proiect: A4, B2, D


**PLAN DE SITUATIE PROIECTAT
SAT DULCEȘTI
STRADA ZAMBILEI**

Scara: 1:500

FORMAT	COD	NUMAR	REVIZIE
A3	Ps.08	01	

LEGENDA:

- stalp beton
- stalp lemn
- indicator rutier
- borna km
- troita
- fantana
- podet
- copac
- nuc
- acces proprietati
- gard limite
- C.F.
- taluz
- Drum proiectat
- Rigola pereata
- Rigola ranforsata
- Rigola de acostament
- Podet proiectat

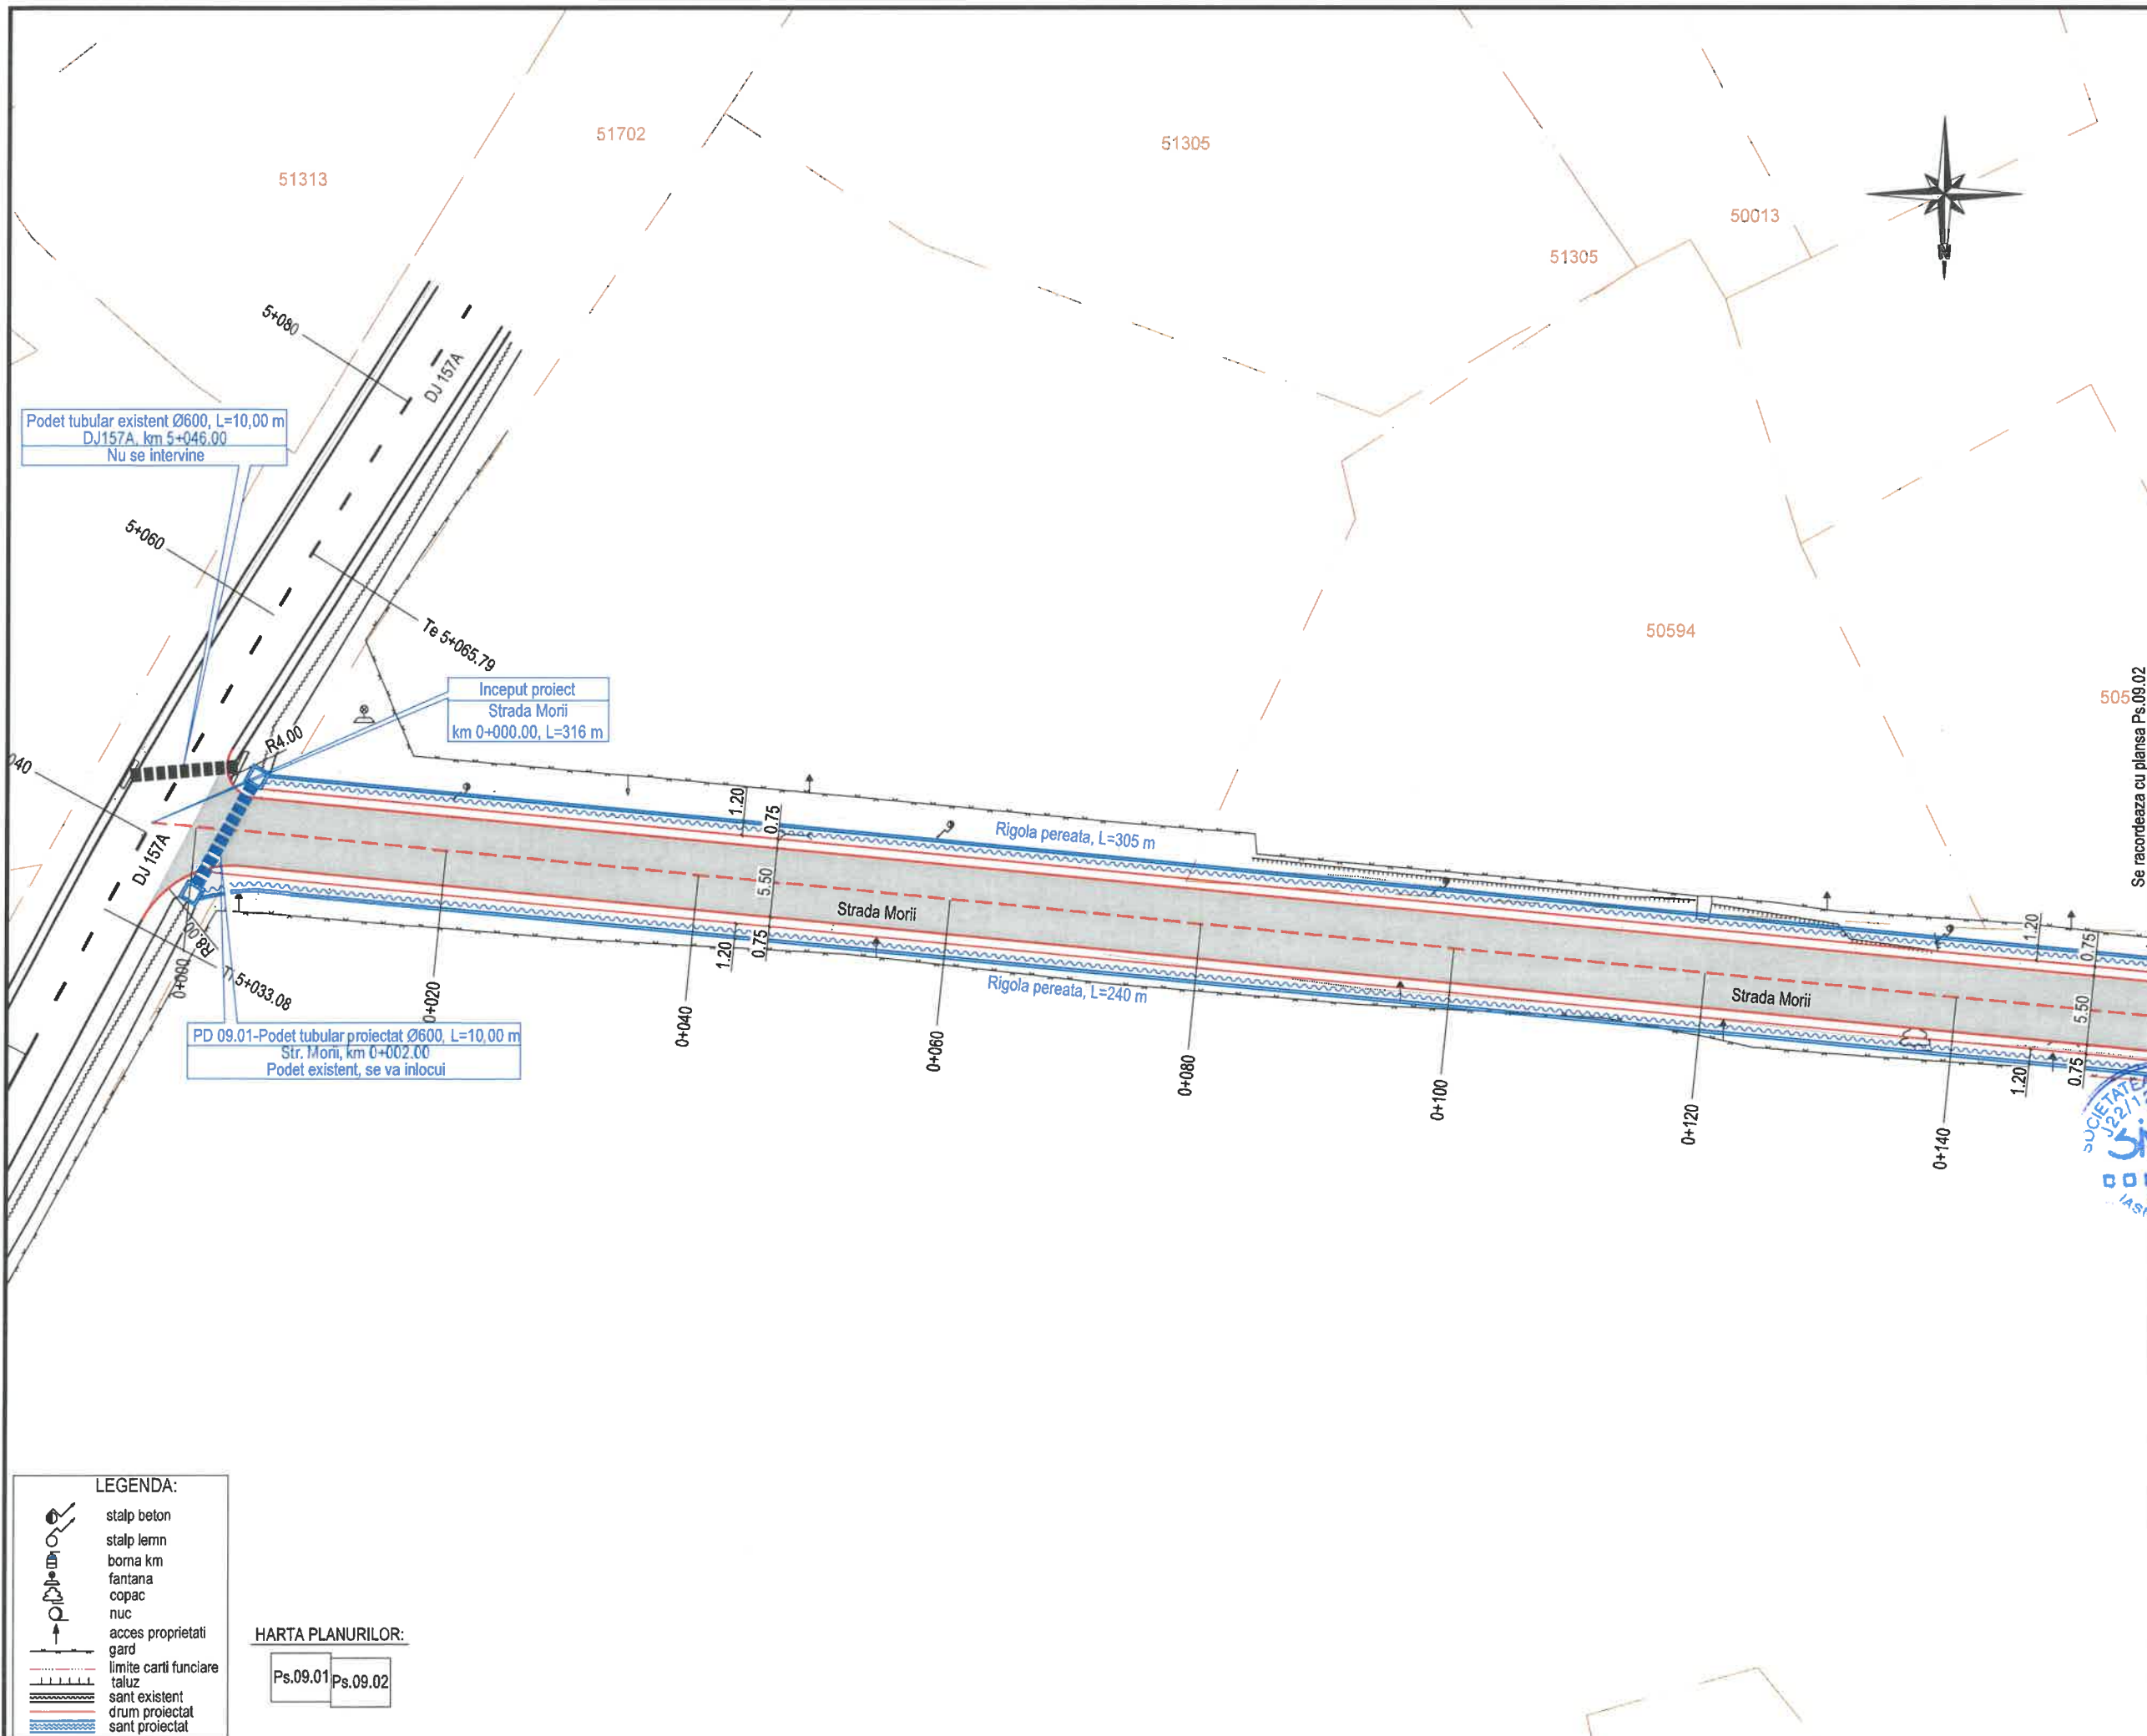

JUDEȚUL NEAMȚ

ROMÂNIA

COMUNA DULCEȘTI

AUTORITATEA CONTRACTANTĂ:
MINISTERUL AGRICULTURII ȘI DEZVOLTĂRII RURALE

Agencia pentru Finanțarea Investițiilor Rurale

CONTRACT NR.:
7046/31.10.2023

DENUMIRE PROIECT:
 Proiect nr.: 1101/2023
MODERNIZAREA INFRASTRUCTURII RUTIERE DE BAZĂ ÎN COMUNA DULCEȘTI, JUDEȚUL NEAMȚ
 FAZA: D.A.L.I.

BENEFICIAR:
COMUNA DULCEȘTI JUDEȚUL NEAMȚ

CIF: 2613702; Cod poștal: 617175
 Tel.: 0233/761-602; Fax: 0233/761-006
 E-mail: contact@primariadulcesti.ro

PROIECTANT:
SIMPA Consult srl
 IASI, Str. Pantelimon HALIPA, nr. 11K
 Tel./fax: 0232.277.581, e-mail: simpaconsult@gmail.com

Sef PROIECT: ing. Mihaela IONESCU	Desenat: ing. Andrei FLOREA
Proiectat: ing. Dragoș BISOC	Studii topografice: ing. Gabriel PARASCHIV

Verificator tehnic autorizat MLPTL
 ing. CERCEL C. FLORIN

Cerinte verificare proiecte A4, B2, D

PLAN DE SITUAȚIE PROIECTAT
STRADA MORII
SAT CÂRLIG


Scara: 1:500

FORMAT	COD	NUMAR	REVIZIE
A3	Ps.09	01	

LEGENDA:

- stalp beton
- stalp lemn
- borna km
- fantana
- copac
- nuc
- acces proprietati
- gard
- limite carti funciare
- taluz
- sant existent
- drum proiectat
- sant proiectat

HARTA PLANURILOR:
 Ps.09.01 Ps.09.02

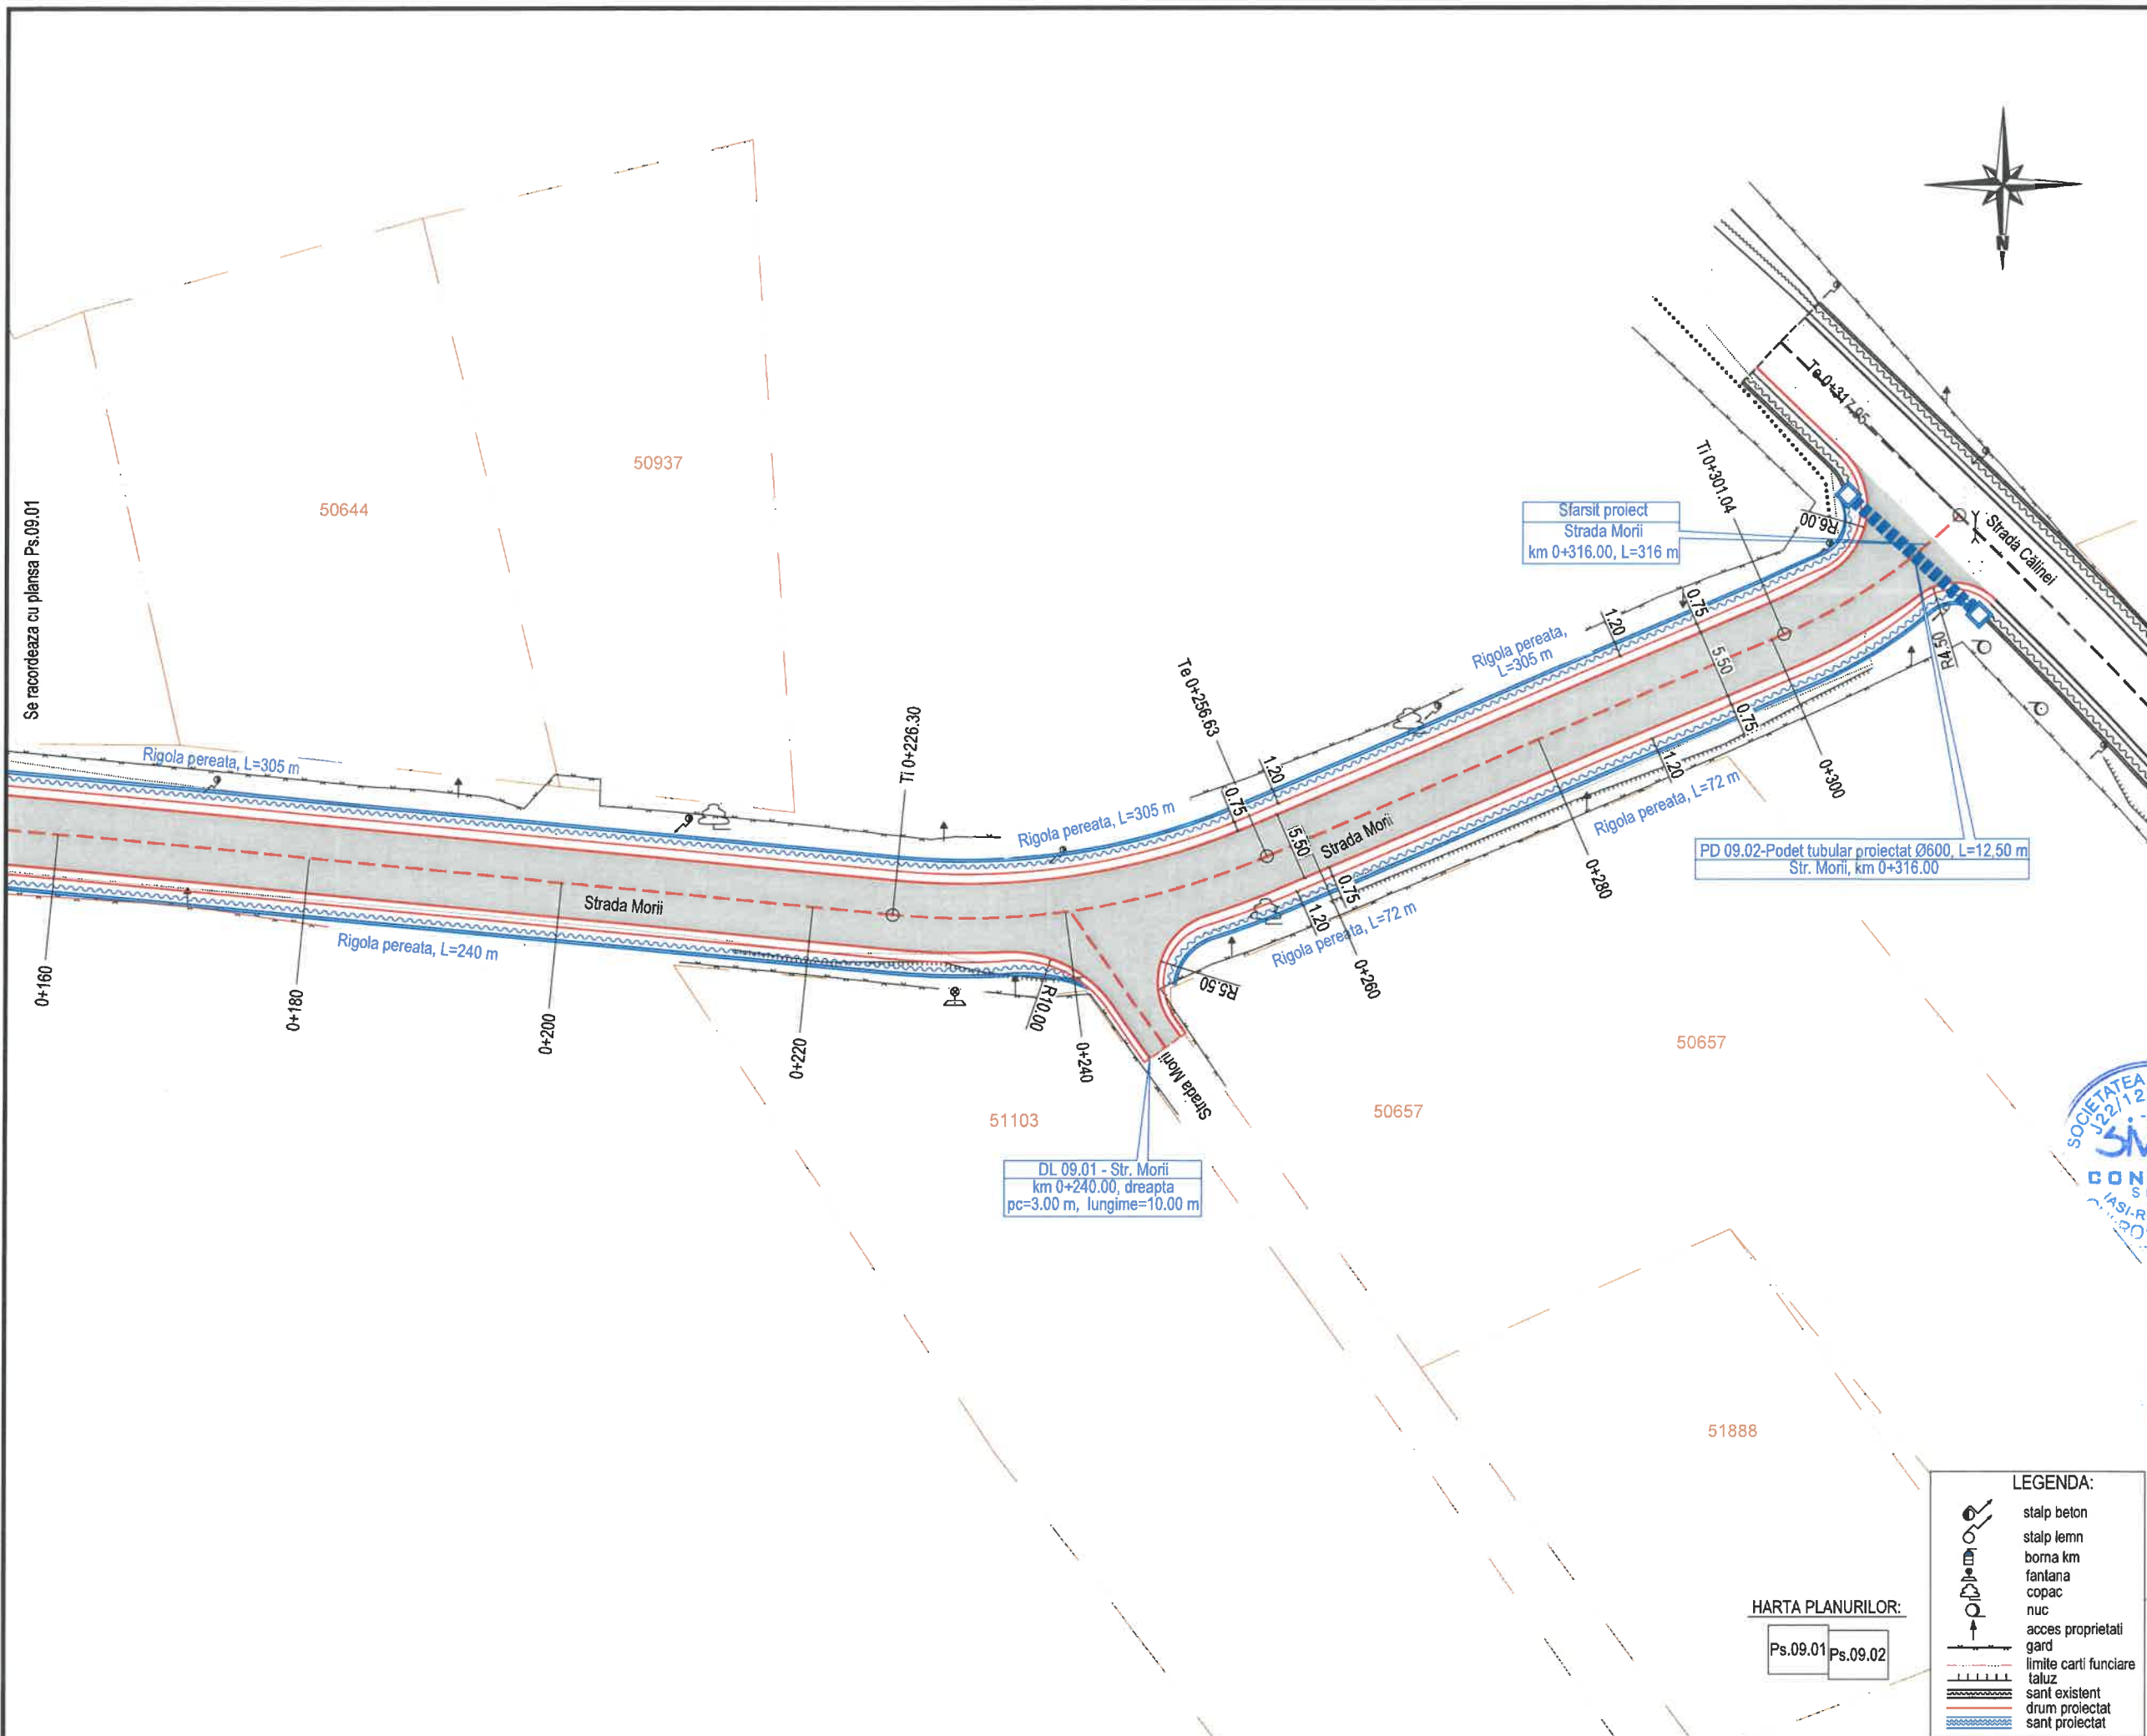

JUDEȚUL NEAMȚ

ROMÂNIA

COMUNA DULCEȘTI

AUTORITATEA CONTRACTANTĂ:
MINISTERUL AGRICULTURII ȘI DEZVOLTĂRII RURALE

Agencia pentru Finanțarea Investițiilor Rurale

CONTRACT NR.:
7046/31.10.2023

DENUMIRE PROIECT:
 Proiect nr.: 1101/2023
MODERNIZAREA INFRASTRUCTURII RUTIERE DE BAZĂ ÎN COMUNA DULCEȘTI, JUDEȚUL NEAMȚ

FAZA: D.A.L.I.

BENEFICIAR:
COMUNA DULCEȘTI JUDEȚUL NEAMȚ

CIF: 2613702; Cod poștal: 617175
 Tel.: 0233/761-602; Fax: 0233/761-006
 E-mail: contact@primariadulcesti.ro

PROIECTANT:

SIMPA Consult srl
 IASI, Str. Pantelimon HALIPA, nr. 11K
 Tel./fax: 0232.277.581, e-mail: simpaconsult@gmail.com

Sef PROIECT:
ing. Mihaela IONESCU

Desenat:
ing. Andrei FLOREA

Proiectat:
ing. Dragoș BIȘOC

Studii topografice:
ing. Gabriel PARASCHIV

Verificator tehnic autorizat MLPTL
ing. CERCEL C. FLORIN

CERCEL C. FLORIN
 ROMANIA
 MLPTL
 NR. 1237
 VERIFICATOR PROIECTE

Cerinte verificare proiect: A4, B2, D

PLAN DE SITUAȚIE PROIECTAT STRADA MORII SAT CÂRLIG

Scara: 1:500


FORMAT	COD	NUMAR	REVIZIE
A3	Ps.09	02	

LEGENDA:

- stalp beton
- stalp lemn
- borma km
- fantana
- copac
- nuc
- acces proprietati
- gard
- limite carti funciare
- taluz
- sant existent
- drum proiectat
- sant proiectat

HARTA PLANURILOR:

Ps.09.01 Ps.09.02

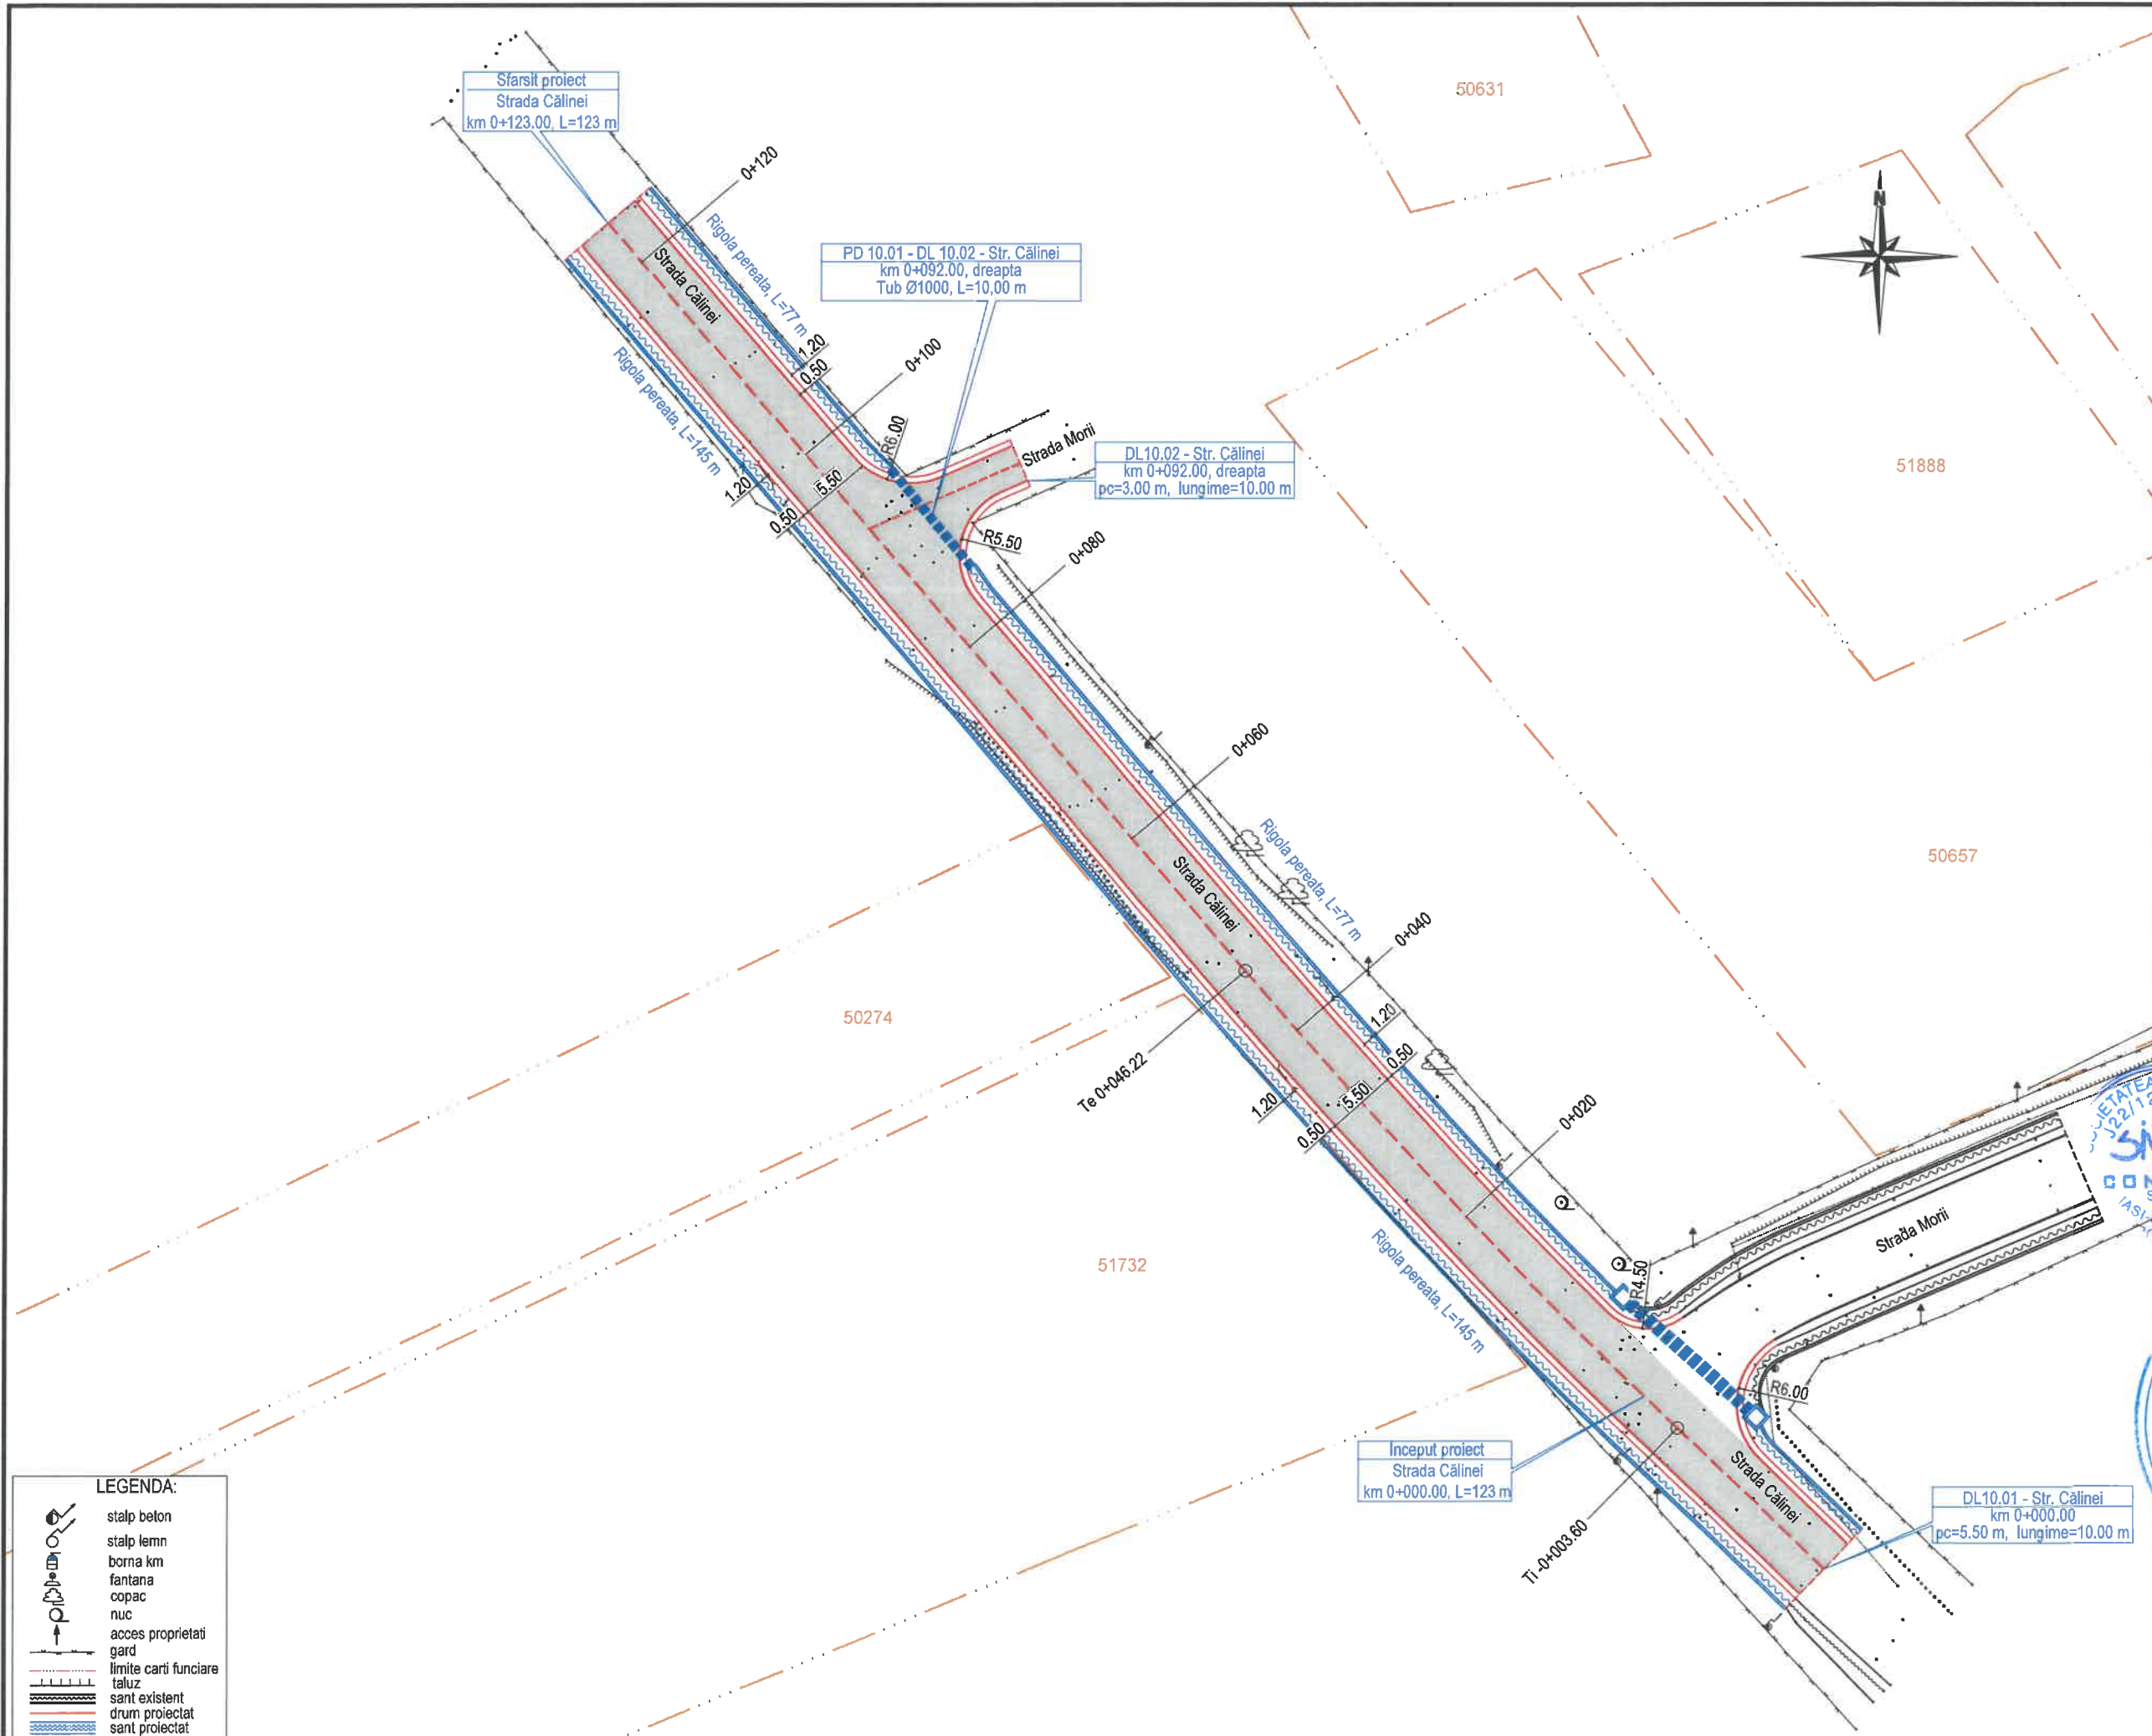

JUDEȚUL NEAMȚ

ROMÂNIA

COMUNA DULCEȘTI

AUTORITATEA CONTRACTANTĂ:
MINISTERUL AGRICULTURII ȘI DEZVOLTĂRII RURALE

Agencia pentru Finanțarea Investițiilor Rurale

CONTRACT NR.:
7046/31.10.2023

DENUMIRE PROIECT:
 Proiect nr.: 1101/2023
MODERNIZAREA INFRASTRUCTURII RUTIERE DE BAZĂ ÎN COMUNA DULCEȘTI, JUDEȚUL NEAMȚ

FAZA: D.A.L.I.
BENEFICIAR:
COMUNA DULCEȘTI JUDEȚUL NEAMȚ

CIF: 2613702; Cod poștal: 617175
 Tel.: 0233/761-602; Fax: 0233/761-006
 E-mail: contact@primariadulcesti.ro

PROIECTANT:

SIMPA Consult srl
 IASI, Str. Pantelimon HALIPA, nr. 11K
 Tel./fax: 0232.277.581, e-mail: simpaconsult@gmail.com

Sef PROIECT:
ing. Mhaela IONESCU

Desenat:
ing. Andrei FLOREA

Proiectat:
ing. Dragoș BISO

Studii topografice:
ing. Gabriel PARASCHIV

Verificator tehnic autorizat MLPTL
ing. CERCEL C. FLORIN

CERINTE VERIFICARE PROIECT: A4, B2, D

PLAN DE SITUAȚIE PROIECTAT
STRADA CĂLINEI
SAT CĂRLIG

Scara: 1:500

FORMAT	COD	NUMAR	REVIZIE
A3	Ps.10	01	

LEGENDA:

- stalp beton
- stalp lemn
- borna km
- fantana
- copac
- nuc
- acces proprietati
- gard
- limite carti funciare
- taluz
- sant existent
- drum proiectat
- sant proiectat