


NCP 1154

NC 50590

**Subtraversare Nr. 2 prin Sapatura Deschisa**  
**Conducta canalizare prin pompare PEHD 110 PN6**  
**Montata in Tub Protectie OL Dn 250 - 273x8 L = 6,00 m**

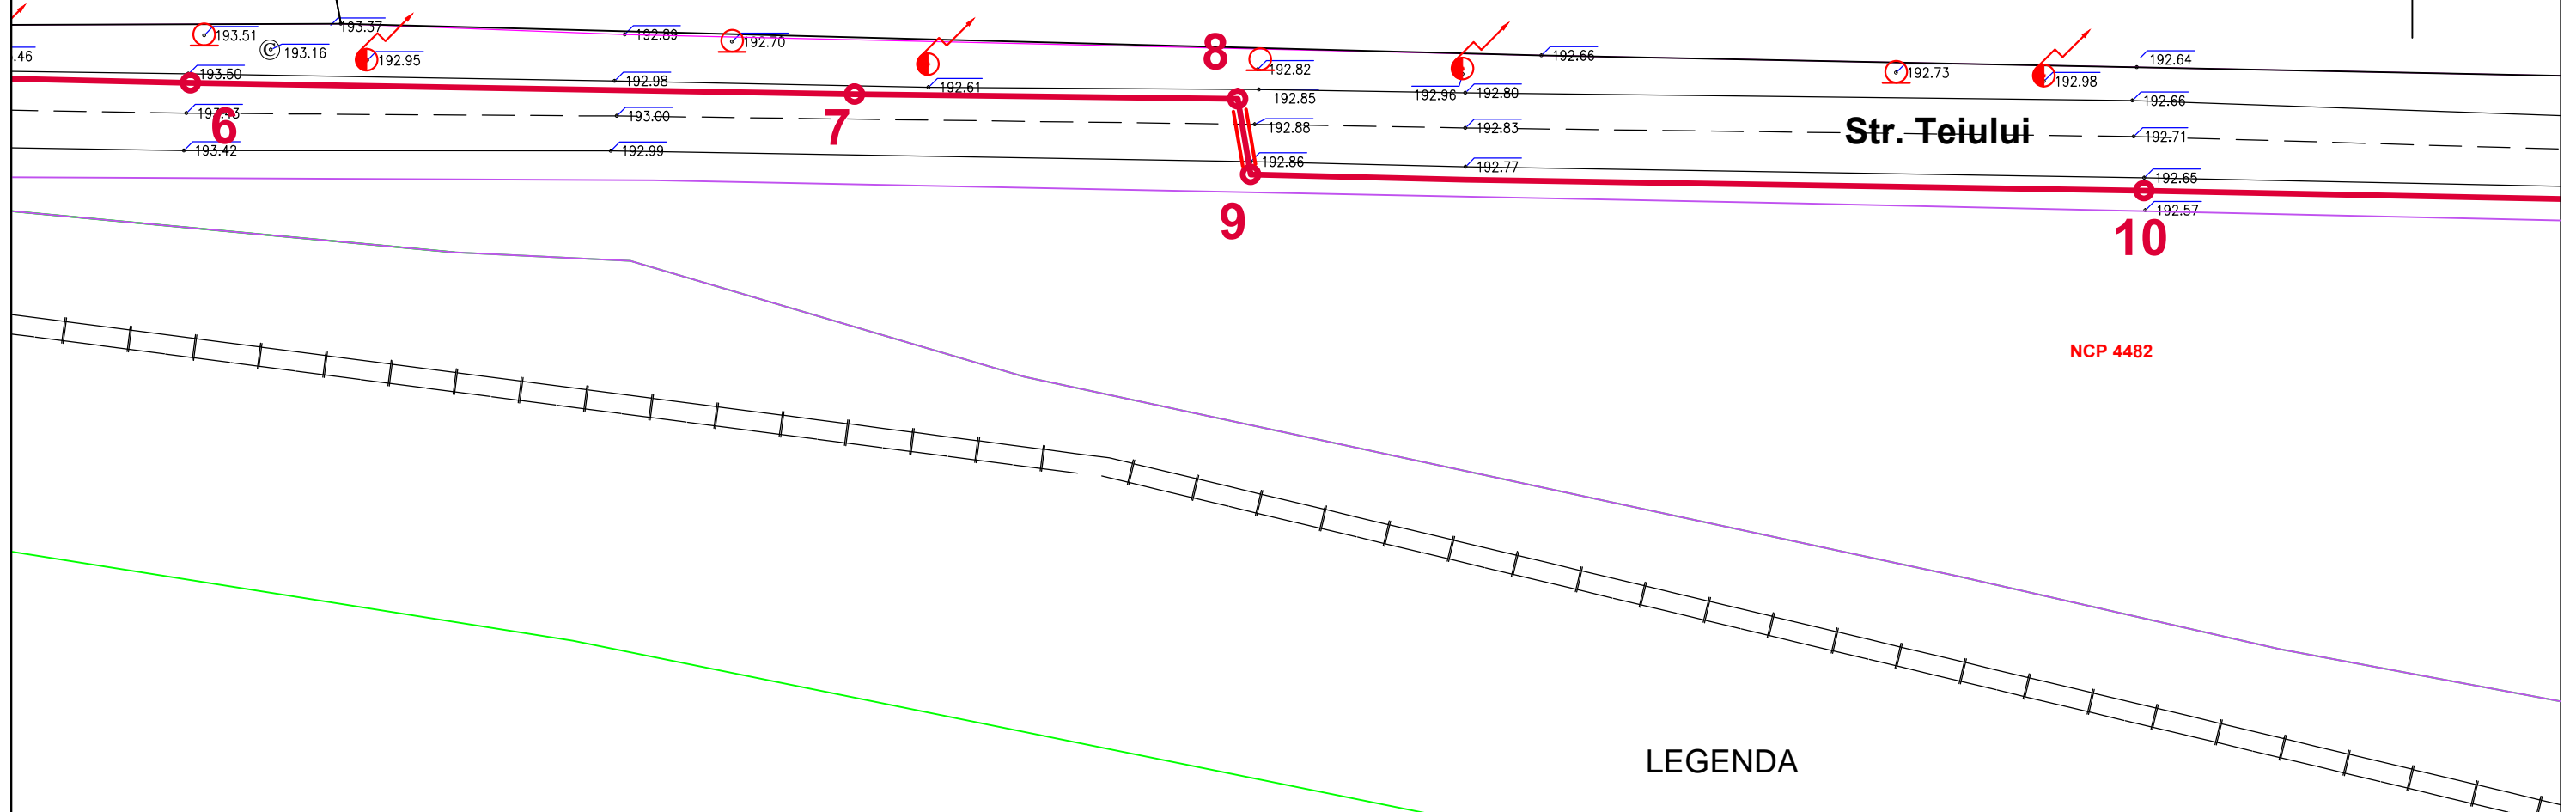

NCP 4482

**LEGENDA**

- Retea de canalizare menajera PVC 250 - 315 SN4
- Conducta de Refulare PEHD 110 PN6
- CM1 - CM8** Camine de vizitare pe retea canalizare
- SPAU** Statia de pompare ape uzate menajere
- CV1** Camin de vane pe conducta de refulare
- CG** Camin de golire pe conducta de refulare

**NOTA :**  
 EXECUTIA CANALIZARII SE FACE DINSPRE AVAL - SPRE AMONTE.  
 INAINTE DE INCEPEREA LUCRARILOR SE REALIZEAZA SONDAJE PRIN SAPATURA MANUALA IN PUNCTELE DE INTERSECTIE CU ALTE RESELE SUBTERANE, PENTRU VERIFICAREA COTELOR.  
 NECONFORMITATILE SE PREZINTA PROIECTANTULUI PENTRU SOLUTIONARE.  
 SAPATURILE SE VOR EXECUTA CU SPRIJINIRI.  
 CONDUCTELE DIN PVC/PEHD SE MONTEAZA INGLOBATE INTR-UN STRAT DE NISIP DE 15 CM SUB SI DEASUPRA CONDUCTEI.  
 COMPACTAREA STRATURILOR DE UMPLUTURA SE FACE CU MIJLOACE MANUALE SI MAIUL MECANIC DE MAX. 250 Kg.

Verificat			
S.C.		R.C. J27/26/97 Cont Raiffeisen Bank 0001063754 CF 9168157	
<b>PROIECT C.H. S.R.L.</b>		Denumirea proiectului : RETEA DE CANALIZARE APE UZATE MENAJERE CU STATIE DE POMPARE SI CONDUCTA DE REFULARE STR. TEIULUI MUN. ROMAN	
Piatra Neamt - Str. Aurel Dumitrascu Nr. 13 Tel / Fax : 0233 / 229185 0744 / 500978		Beneficiar : MUNICIPIUL ROMAN JUD. NEAMT	
Proiectat	Ing. Marcu Boca	Scara 1 : 500	<b>PLAN DE SITUATIE</b>
Sef Proiect	Ing. Marcu Boca		
			Proiect 09/2021 Faza - P.Th.+D.E. Iulie 2021 Plansa H02