


LEGENDA

- CMEx.**
- LUCRARI EXISTENTE
 - Camine de vizitare pe retea canalizare
 - Retea de Canalizare menajera
 - Retea de Canalizare menajera (Subtraversare C.F.)

Subtraversare Nr. 3 prin Sapatura Deschisa
Conducta canalizare prin pompare PEHD 110 PN6
Montata in Tub Protectie OL Dn 250 - 273x8 L = 6,00 m

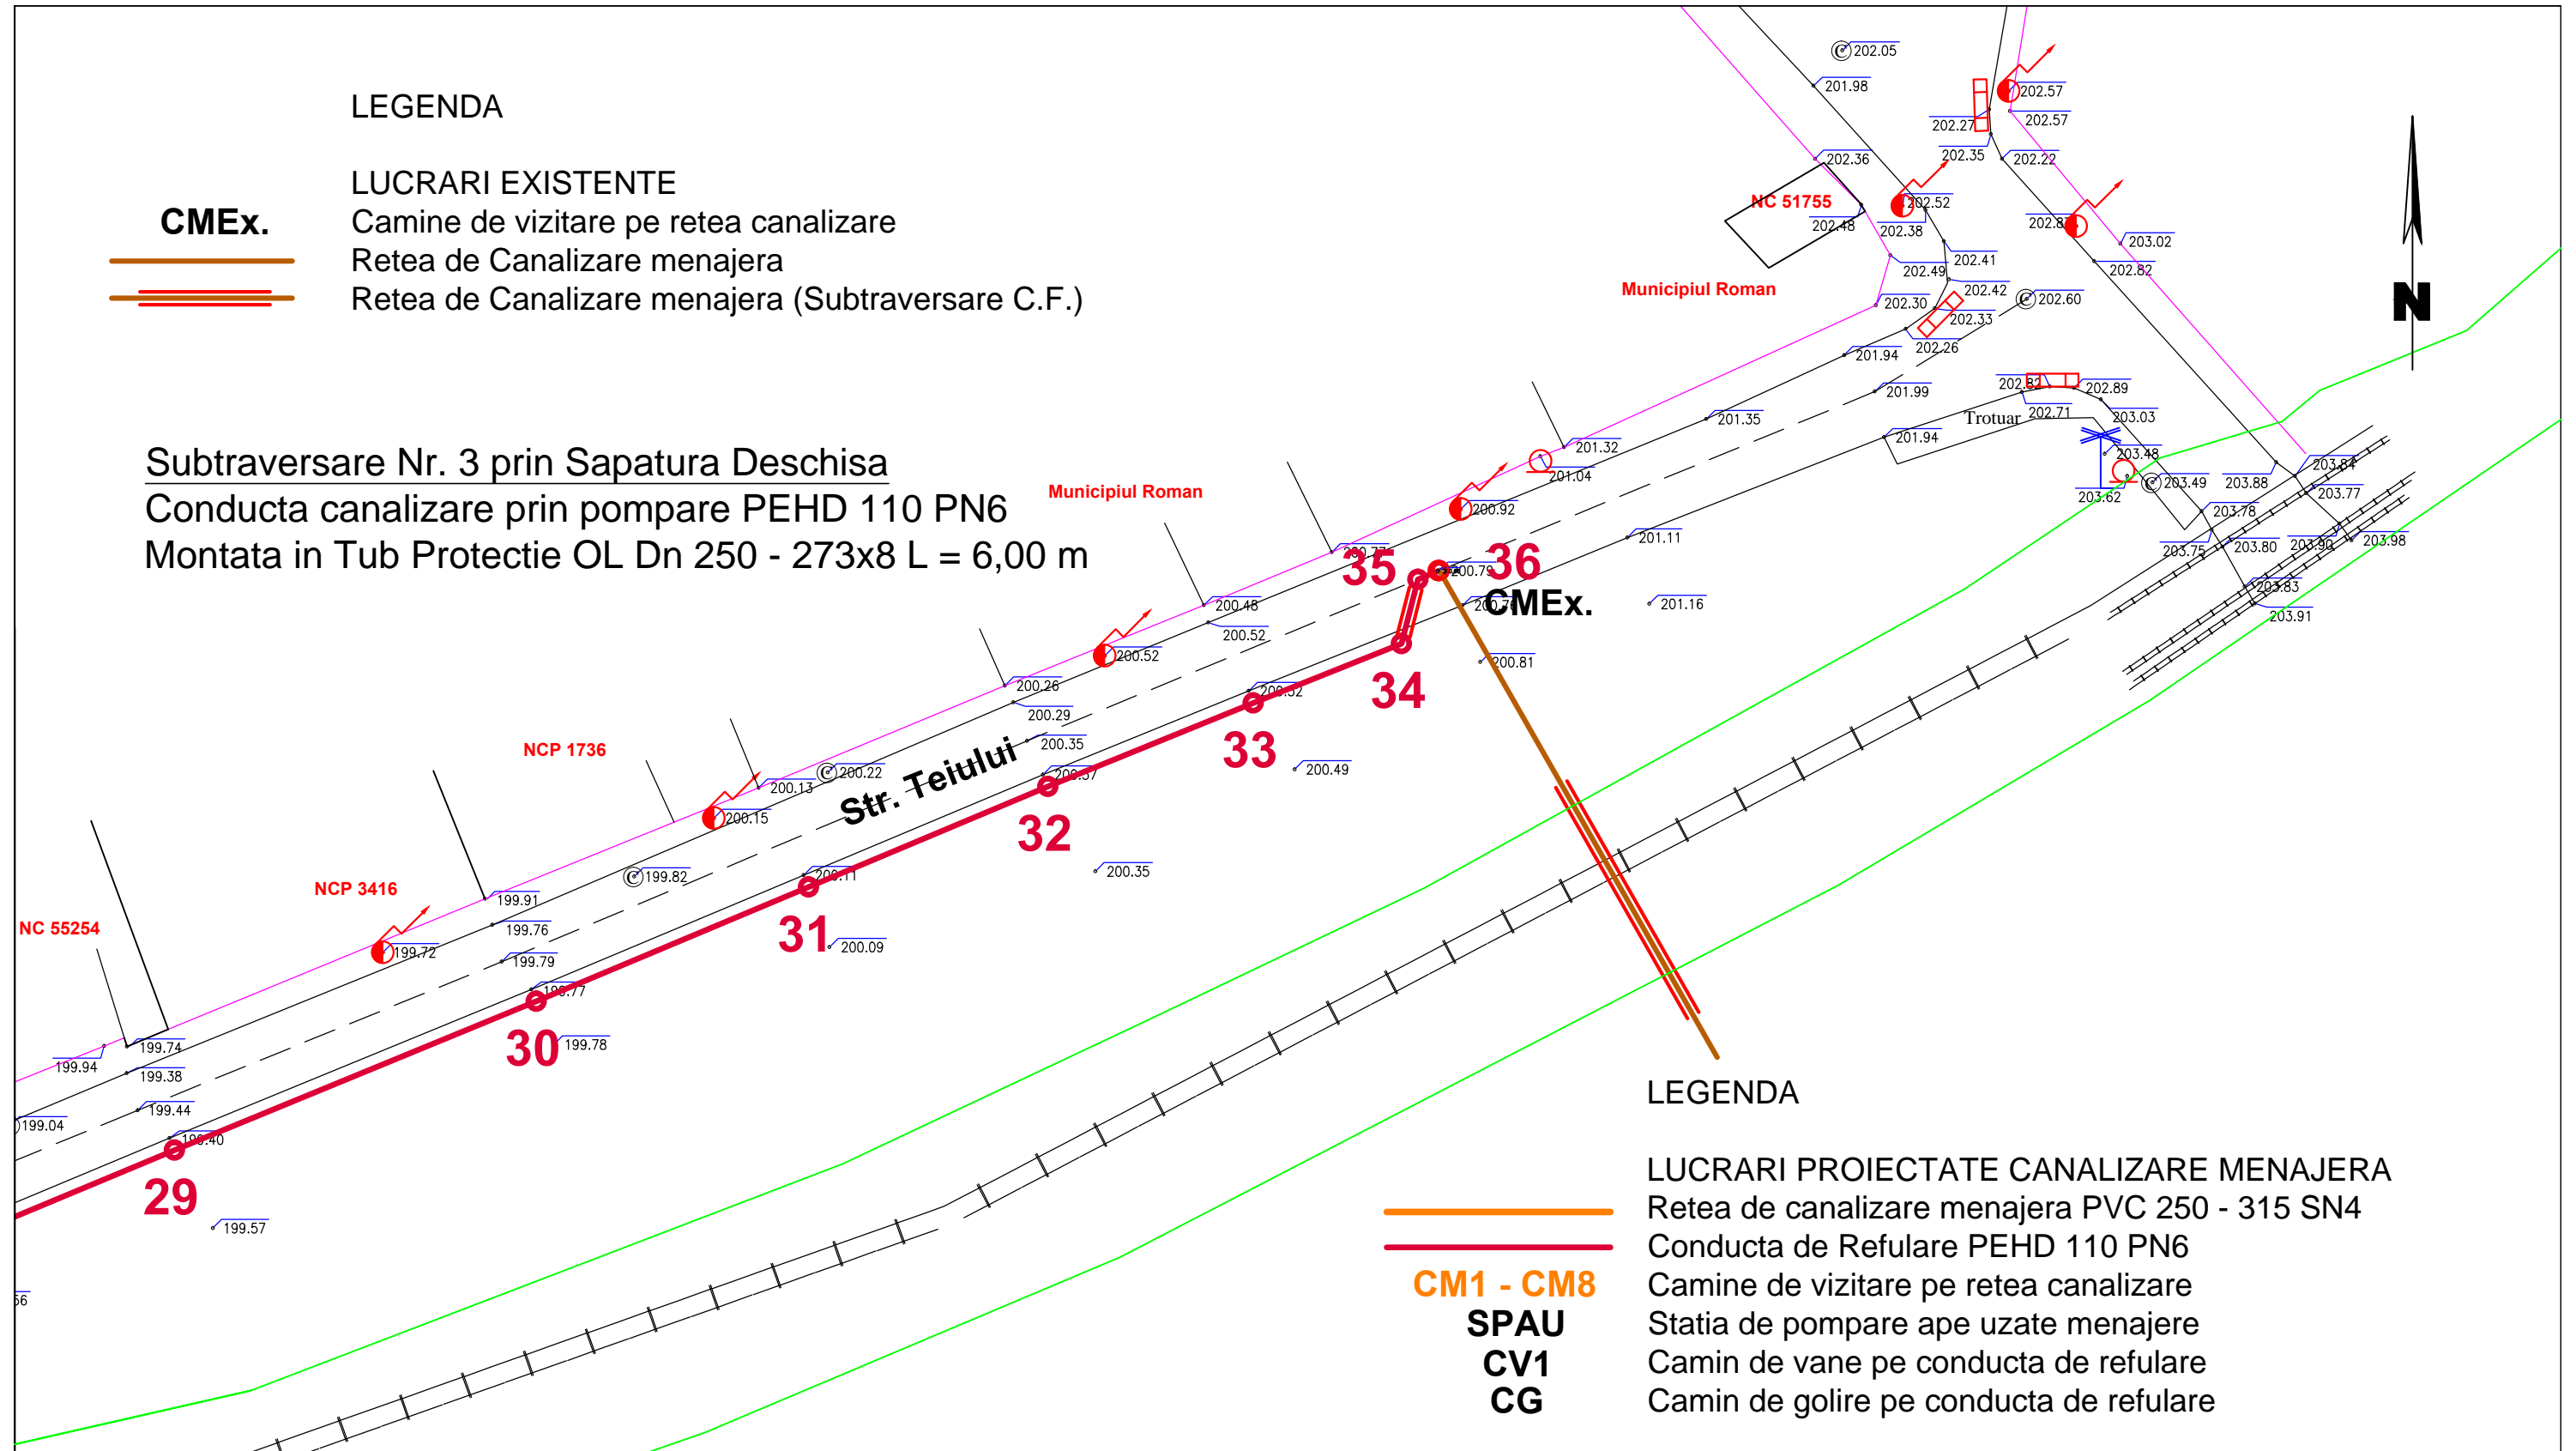

LEGENDA

- LUCRARI PROIECTATE CANALIZARE MENAJERA
- Retea de canalizare menajera PVC 250 - 315 SN4
- Conducta de Refulare PEHD 110 PN6
- Camine de vizitare pe retea canalizare
- SPAU
- Statia de pompare ape uzate menajere
- CV1
- Camin de vane pe conducta de refulare
- CG
- Camin de golire pe conducta de refulare

NOTA :

EXECUTIA CANALIZARII SE FACE DINSPRE AVAL - SPRE AMONTE.
 INAINTE DE INCEPEREA LUCRARILOR SE REALIZEAZA SONDAJE PRIN SAPATURA MANUALA IN PUNCTELE DE INTERSECTIE CU ALTE RESELE SUBTERANE, PENTRU VERIFICAREA COTELOR.
 NECONFORMITATILE SE PREZINTA PROIECTANTULUI PENTRU SOLUTIONARE.
 SAPATURILE SE VOR EXECUTA CU SPRIJINIRI.
 CONDUCTELE DIN PVC/PEHD SE MONTEAZA INGLOBATE INTR-UN STRAT DE NISIP DE 15 CM SUB SI DEASUPRA CONDUCTEI.
 COMPACTAREA STRATURILOR DE UMPLUTURA SE FACE CU MIJLOACE MANUALE SI MAIUL MECANIC DE MAX. 250 Kg.

Verificat			
S.C. PROIECT C.H. S.R.L.		R.C. J27/26/97 Cont Raiffeisen Bank 0001063754 CF 9168157	Denumirea proiectului : RETEA DE CANALIZARE APE UZATE MENAJERE CU STATIE DE POMPARE SI CONDUCTA DE REFULARE STR. TEIULUI MUN. ROMAN Beneficiar : MUNICIPIUL ROMAN JUD. NEAMT
Piatra Neamt - Str. Aurel Dumitrascu Nr. 13 Tel / Fax : 0233 / 229185 0744 / 500978			Proiect 09/2021 Faza - P.Th.+D.E. Iulie 2021
Proiectat	Ing. Marcu Boca	Scara 1 : 500	PLAN DE SITUATIE
Sef Proiect	Ing. Marcu Boca		
			Plansa H06