



Se Racordeaza cu Plansa H01

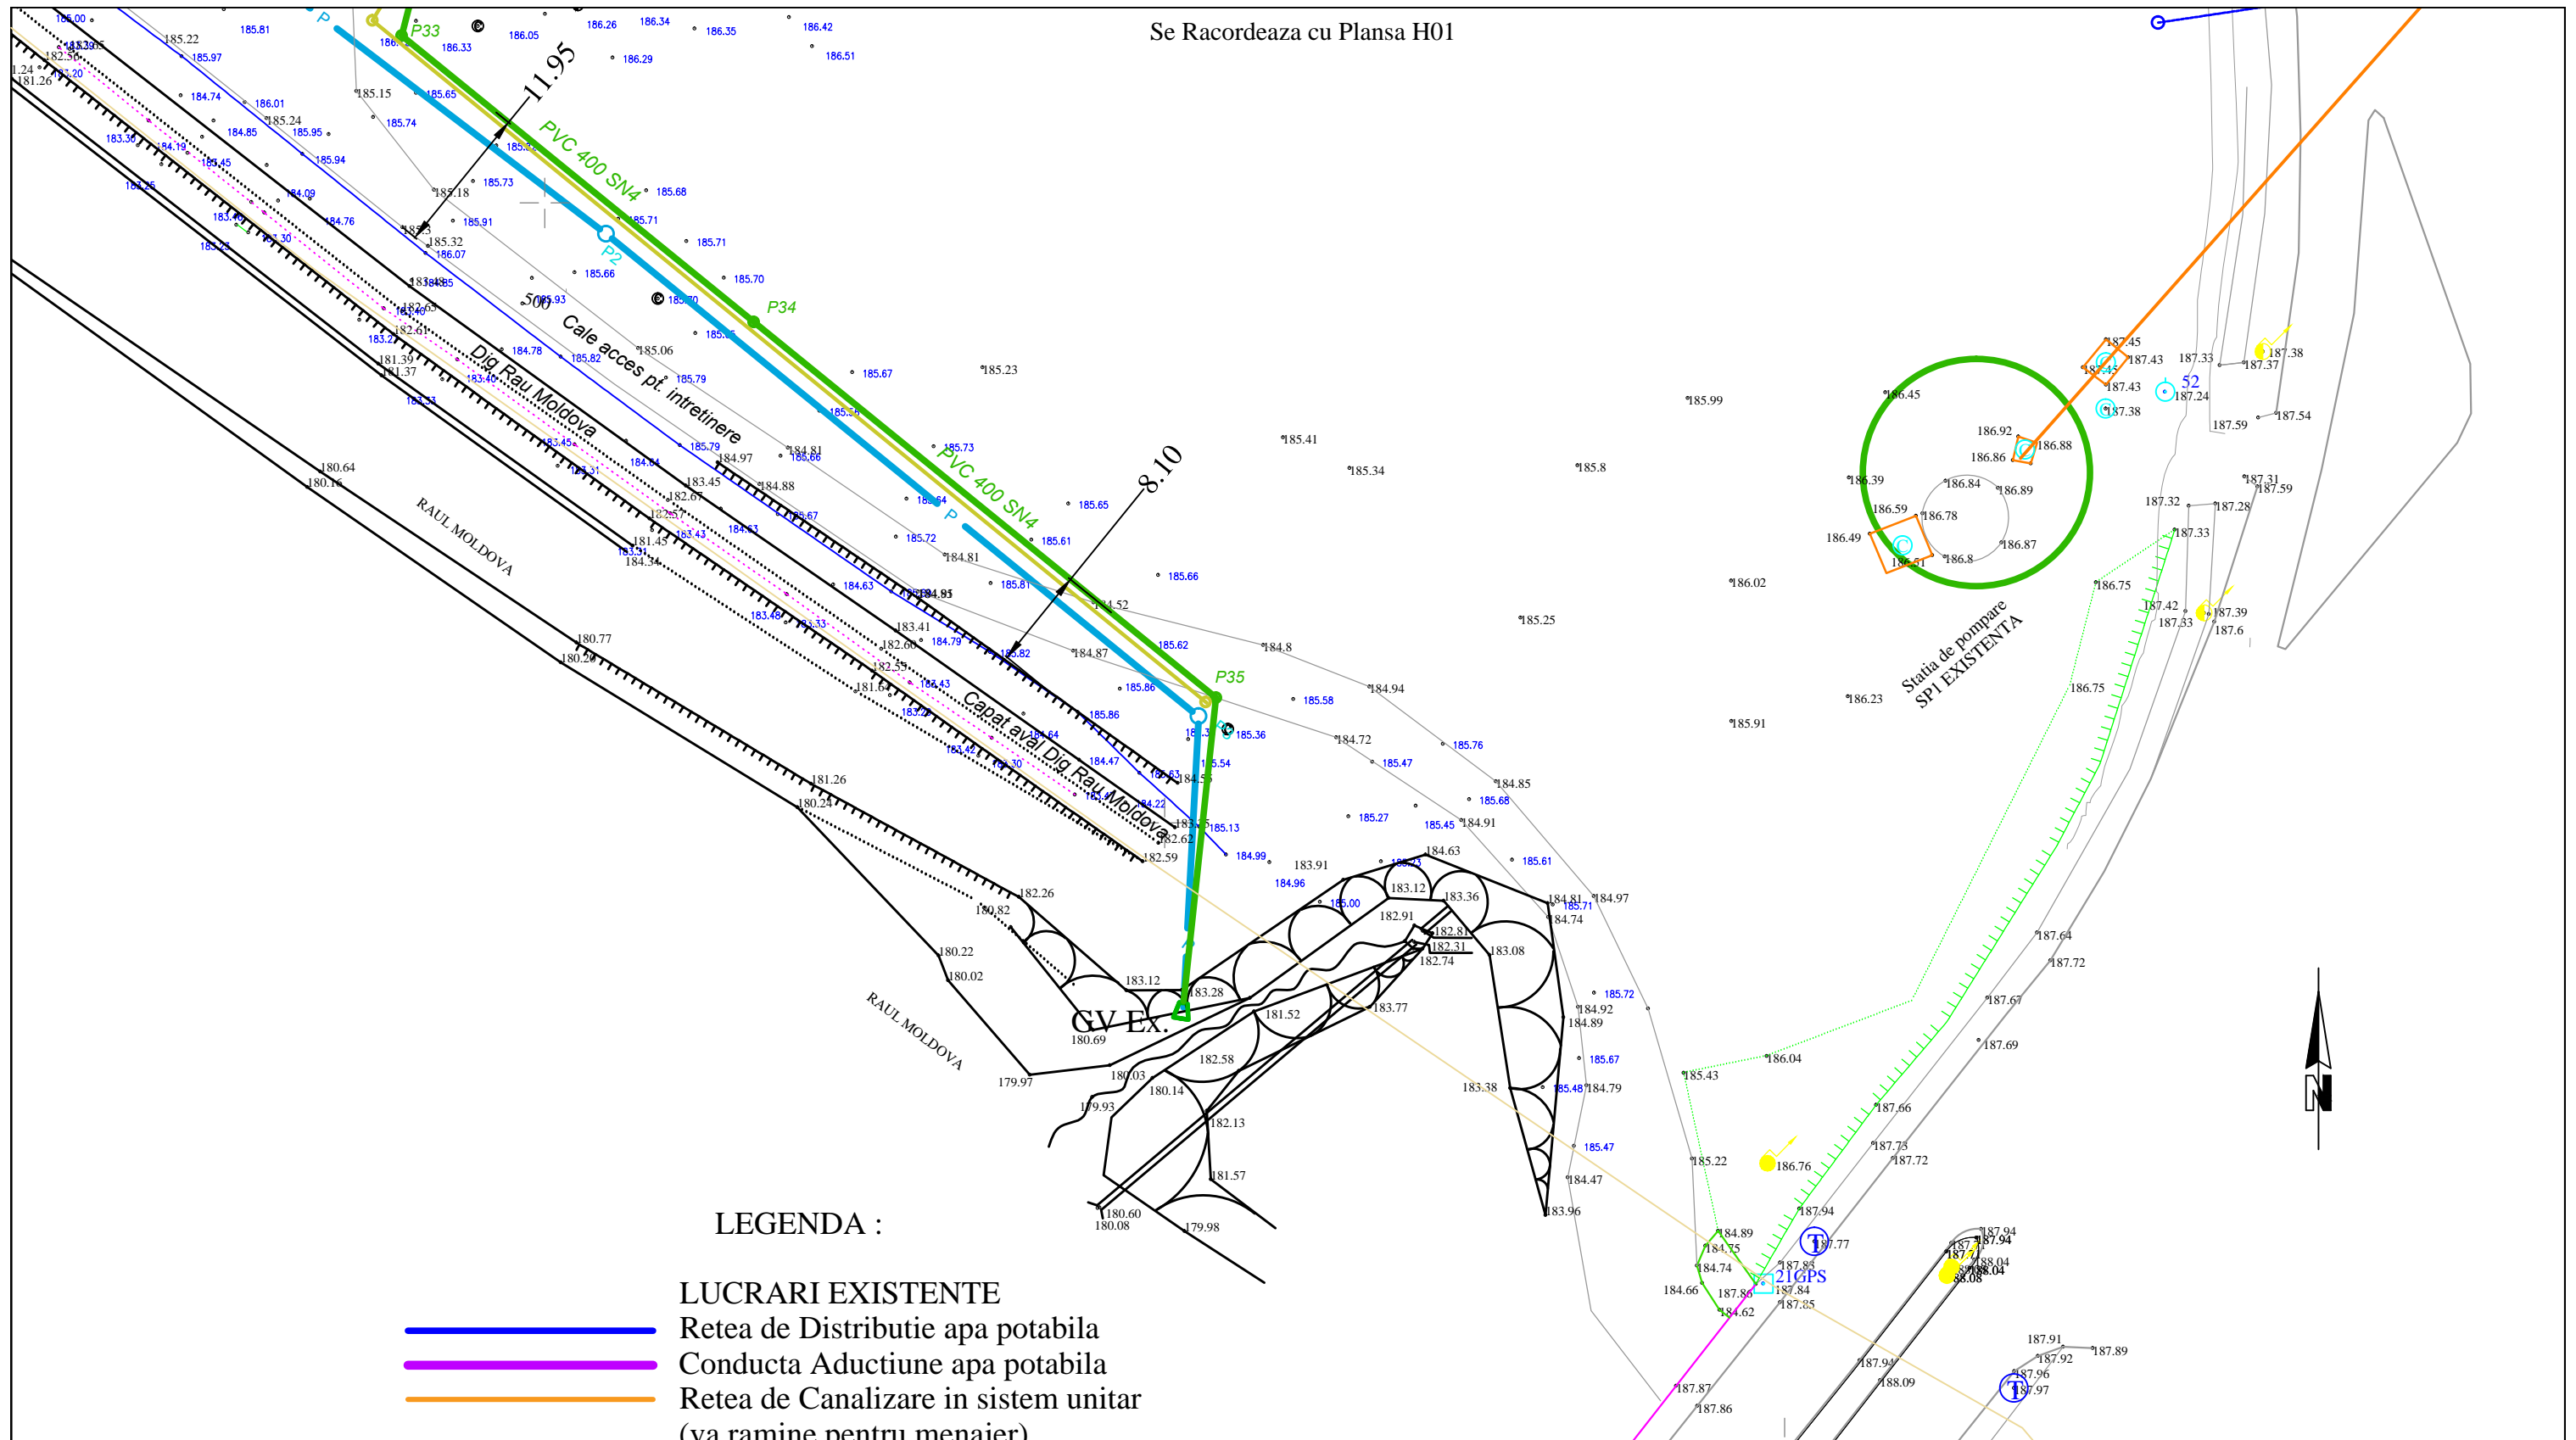

LEGENDA :

- LUCRARI EXISTENTE**
- Retea de Distributie apa potabila
 - Conducta Aductiune apa potabila
 - Retea de Canalizare in sistem unitar (va ramine pentru menajer)
 - P — Conducta Evacuare Canalizare Pluviana
 - ▷ GV Ex. Gara de varsare din beton cu clapet Existenta
- LUCRARI PROIECTATE**
- Retea canalizare Pluviala PVC 250/315/400
 - Camine de Vizitare
 - ▣ Guri de scurgere cu sifon si depozit

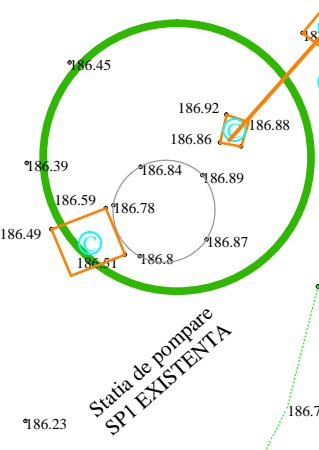

Verificat				
Verificat	PLAN DE SITUATIE	188.01	188.09	
Expert	Zona Rau Moldova		H 14	
S.C.	PROIECT C.H. S.R.L.		R.C. J27/26/97 Cont Raiffeisen Bank 0001063754 CF R9168157	Denumirea proiectului : RETEA CANALIZARE PLUVIALA STR. VLAD TEPES SI STR. PRINCIPATELE UNITE MUNICIPIUL ROMAN JUDETUL NEAMT
Piatra Neamt - Str. Aurel Dumitrascu Nr. 13 Tel : 0744/500978			Scara 1 : 500	Proiect 13 /2023 Faza - P.Th.+D.E. OCT. 2023
Proiectat	Ing. Marcu Boca			Plansa H2
Desenat	Ing. Marcu Boca			