

PLAN DE ÎNCADRARE ÎN ZONĂ

Vizat
OCPI Neamț
Director,
Ing. Simion STĂNCEL


Scara 1: 10.000

TERITORIUL ADMINISTRATIV AL ORAȘULUI ROZNOV, JUDEȚUL NEAMȚ P.

Identificare în vederea obținerii Certificatului de Urbanism


Semnat digital de
Vasilie-Valentin Popida

”PROIECT DE INTERES COMUN DE MODERNIZARE A REȚELEI DE ENERGIE ELECTRICĂ - CARMEN
(Carpathian Modernization of Energy Network) - VOL.4.6.2 - PTA 3 SLOBOZIA, LOCALITATEA SLOBOZIA,
ORAȘ ROZNOV, JUDEȚUL NEAMȚ”

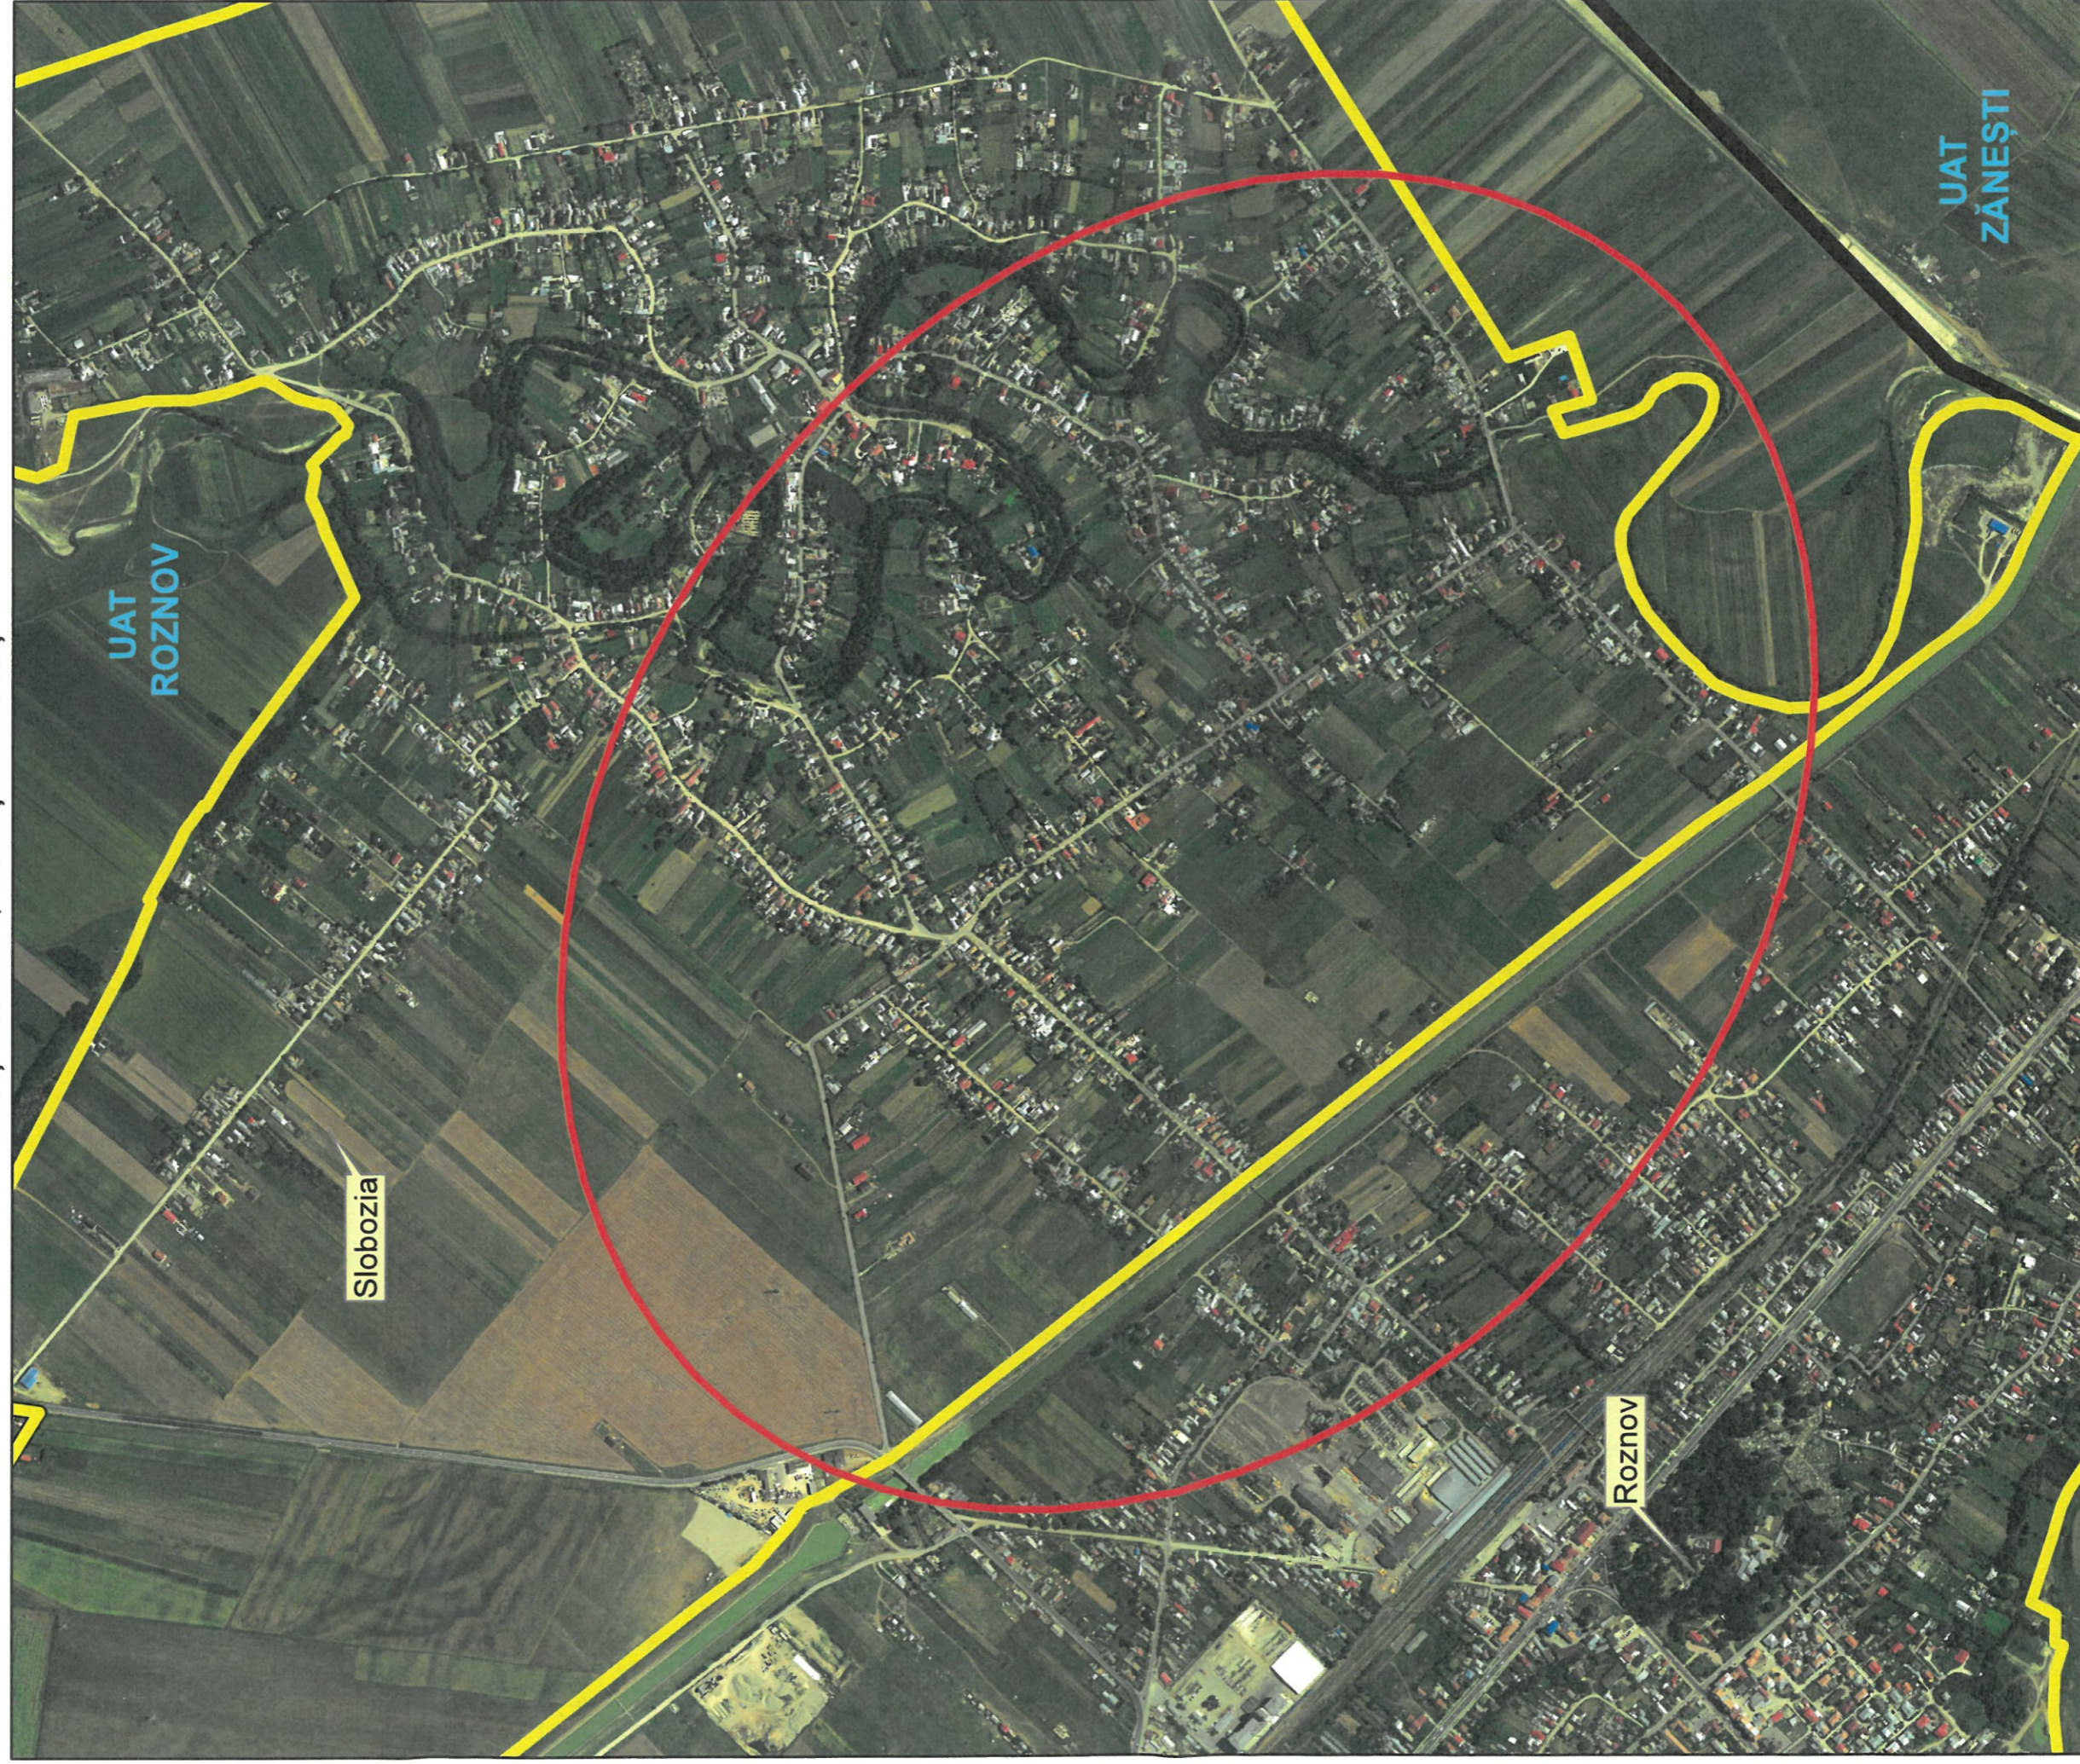

LEGENDĂ:

- Limită administrativă
 - Limită intravilan
 - Zonă de interes identificată de beneficiar
- Informații furnizate la cererea nr.4700 din 27.01.2022
Data eliberării: 01.02.2022

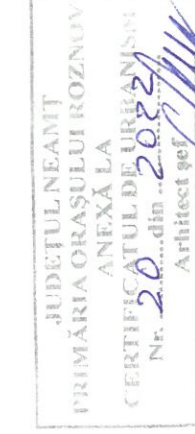

Redactat referent,

Semnat digital de
Gabriela-Mihaela Stanciu
Data: 2022.01.31
17:10:56 +02'00'