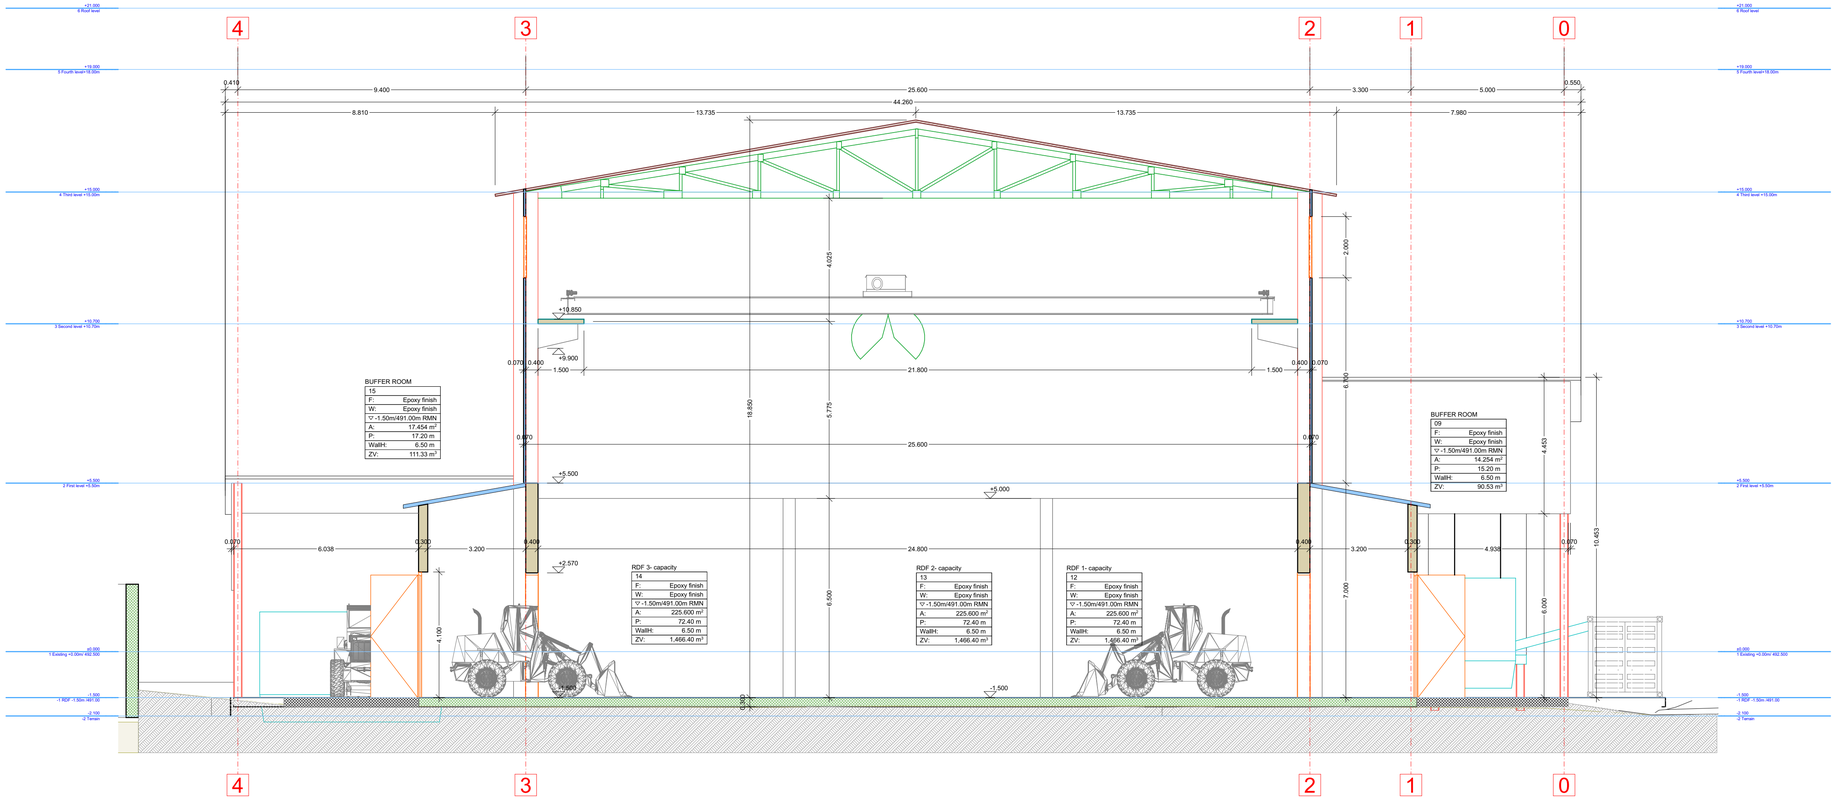


S-02 Building Section S-02/ Sectiune Cladire S-02 1:100

| Rev. | Proiectat | Desenat | Verificat | Aprobat | Data | Descrierea reviziei |
|---|---|---|---|---|---|---|
| 0 | C. CIOBANU | C. CIOBANU | R. COCIRLA | A. SUSNESCU | 27.10.2021 | Prima emitere/ First issue |

Acest document contine informatii ce sunt proprietatea Ludan Engineering SRL, companiilor inrudite, sau afiliate si trebuie folosit numai in scopul in care a fost elaborat. Documentul nu trebuie reprodus prin copiere, sau folosit in alt scop prin instrainare, nici in parte, nici in totalitate cu exceptia intelegerilor agreate, sau cu consimtamantul scris al Ludan Engineering SRL si trebuie inapoiat la cerere.

Ludan Engineering

Project Nr.: / Project No.: 1813PJ

Faza: / Phase: Preliminar

Beneficiar: / Client: HEIDELBERGCEMENT ROMANIA

Denumire Proiect: / Project Name: Instalatie pentru depozitare, transport si dozare RDF cuptor clinker / Installation for storage, transport and dosing RDF clinker oven

Titlul lucrarii: / Drawing Name: Cladire RDF/ RDF Building
Building Section S-02/ Sectiune Cladire S-02

Desen Nr.: / Drawing No.: 1813PJ-UE906-000-106

FILA/ PAGE:

SCARA/ SCALE: 1:100

A1(841x594)