


Nr.crt.	Denumire drum	Lungime
1	Str. La Salle	300,00
2	Str. Baden-Powell	100,00
3	Str. Fragilor	480,00
4	Str. Campului	120,00
5	Str. Lalelelor	350,00
6	Str. Florilor	330,00
7	Str. Garoafelor	190,00
8	Str. Crinului	190,00
9	Str. Linistii	263,00
10	Str. Salcamilor	260,00
11	Str. Porumbeilor	55,00
12	Str. Luncii	520,00
13	Str. Iasomieii	676,00
14	Str. Ghiocailor	320,00
15	Str. Litoralului	200,00
16	Str. Tartararestii	100,00
17	Str. Labirintului	122,00
18	Str. Pandurilor	100,00
19	Str. Islazului	94,00
20	Str. Ciubotaru Tr.1	147,00
21	Str. Ciubotaru Tr.2	55,00
22	Str. Avadanii	96,00
23	Str. Clopotarului	142,00
24	Str. Mihai Eminescu	150,00
25	Str. Curelarilor	137,00
26	Str. Ciurlicului	161,00
27	Str. Bujorului	210,00
28	Str. Albinelor	148,00
29	Str. Judeanu	75,00
30	Str. Visinilor	70,00
31	Str. Cimbrului	70,00
32	Str. Stejarului	72,00
33	Str. Zidarilor	100,00
34	Str. Ciuresului	86,00
35	Str. Prundului	35,00
36	Str. Pietrei	92,00
37	Str. Pictorilor	275,00
38	Str. Zorelelor	425,00
	<b>TOTAL</b>	<b>7316,00</b>

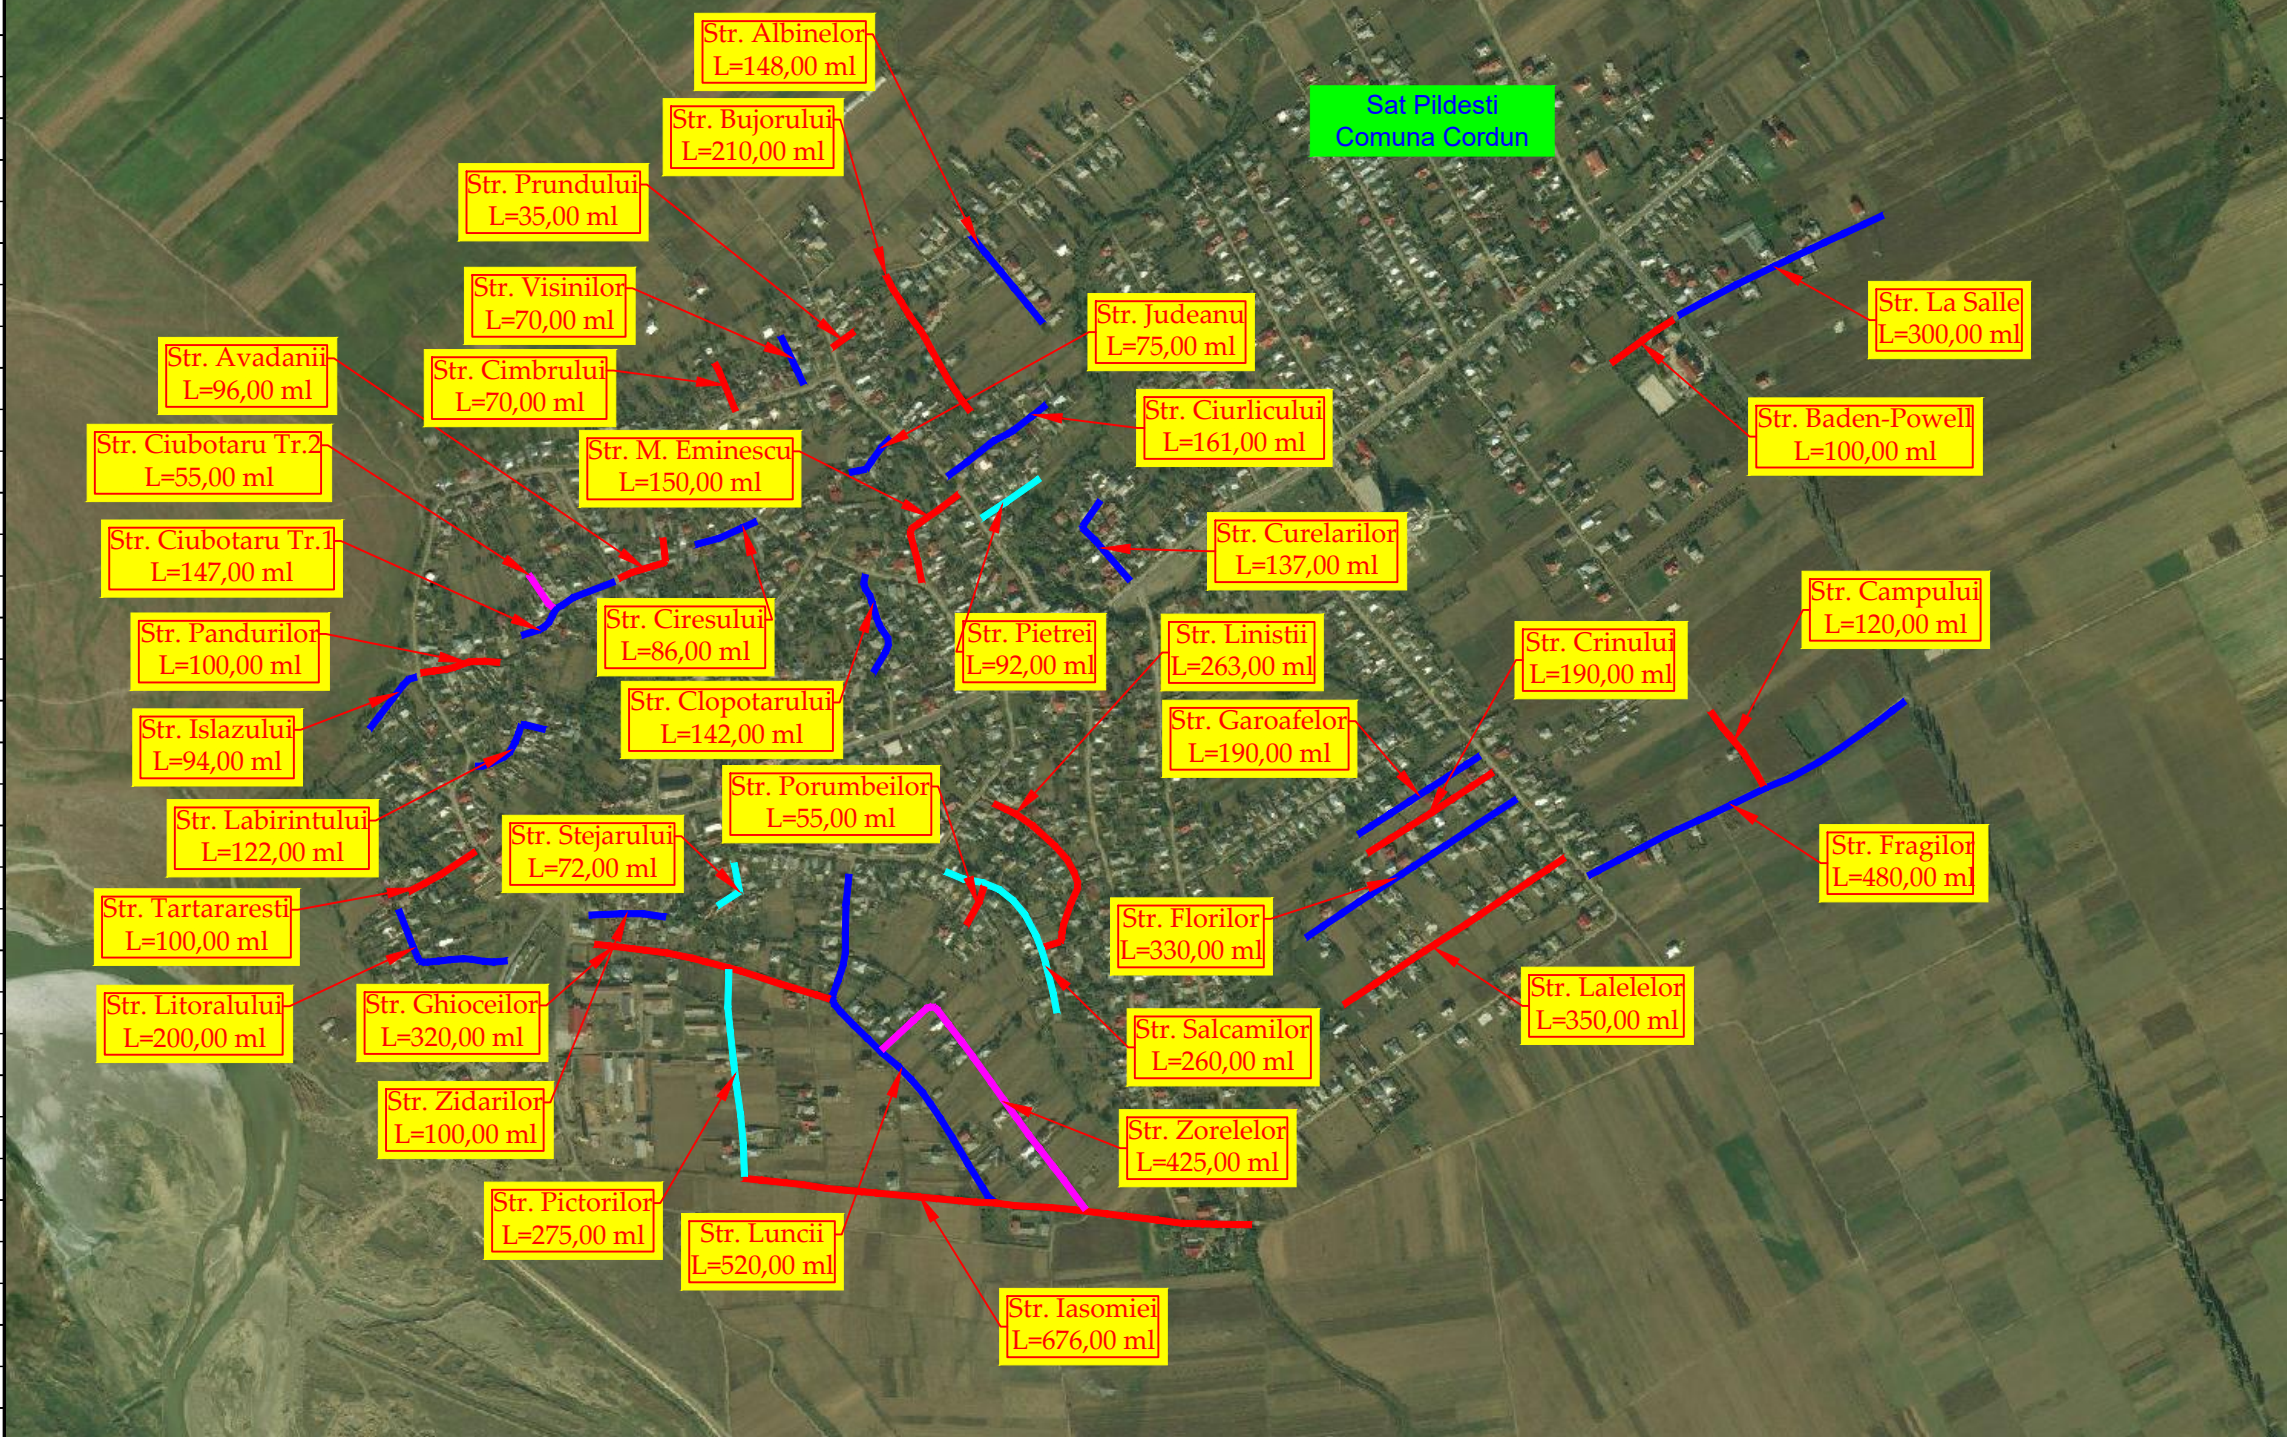

	NUME	SEMNATURA	CERINTA	NR. REFERAT	DATA
VERIFICATOR			A4,B2,D2		2021
Proiectant de specialitate: <b>S.C. AQUA PROJECT S.R.L.</b> Tr. Petru Rares, nr. 63, Piatra Neamt C.U.I. J27/580/2010 C.I.F. RO-27559846 Tel/Fax : 0233624426				<b>DENUMIREA PROIECTULUI:</b> <b>"MODERNIZAREA DE DRUMURI DIN SATUL PILDESTI ,COMUNA CORDUN, JUDEȚUL NEAMȚ"</b>	
		<b>AMPLASAMENT:</b> Comuna Cordon, Județul Neamț <b>BENEFICIAR:</b> Comuna Cordon, Județul Neamț		PROIECT Nr. 7141/2021	
		<b>DENUMIRE PLANȘĂ:</b> <b>PLAN DE INCADRARE            IN TERITORIU</b>		Faza: D.T.C.U.	
SEF PROIECT	Dr. Ing. Crăciun Eugeniu		SCARA 1:500		
PROIECTAT	Ing. Toromboli Adelmo-Dragoș		DATA 2021		
DESENAT	Ing. Toromboli Adelmo-Dragoș			PLANSA PL 1.1	