


VERIFICATOR	NUME	SEMNATURA	CERINTA	REFERAT - NR. - DATA	
 <small>Email: office@redsocket.ro Website: www.redsocket.ro Adresa de corespondență și punct de lucru Iași: Iași, Aleea Valcea Adăncă, Nr. 58, Județ Iași</small>				BENEFICIAR: U.A.T. Moldovaeni CONTRACTOR: Comuna Moldovaeni, Județul Neamț	FAZA: S.F. Nr.: 524/2023
SPECIFICATIE	NUME	SEMNATURA	SCARA	TITLU PROIECT	
SEF PROIECT	Ing. Laurențiu Tudose		1:-	Construirea unei unități de producere a energiei electrice din surse regenerabile în vederea compensării consumului propriu în Comuna Moldovaeni, județul Neamț	
PROIECTAT	Ing. Lucian Belehuz		Data : 2023	TITLU PLANSA :	
DESENAT	Ing. Lucian Belehuz			Plan de încadrare în zonă	
				Planșa nr.: IE01	

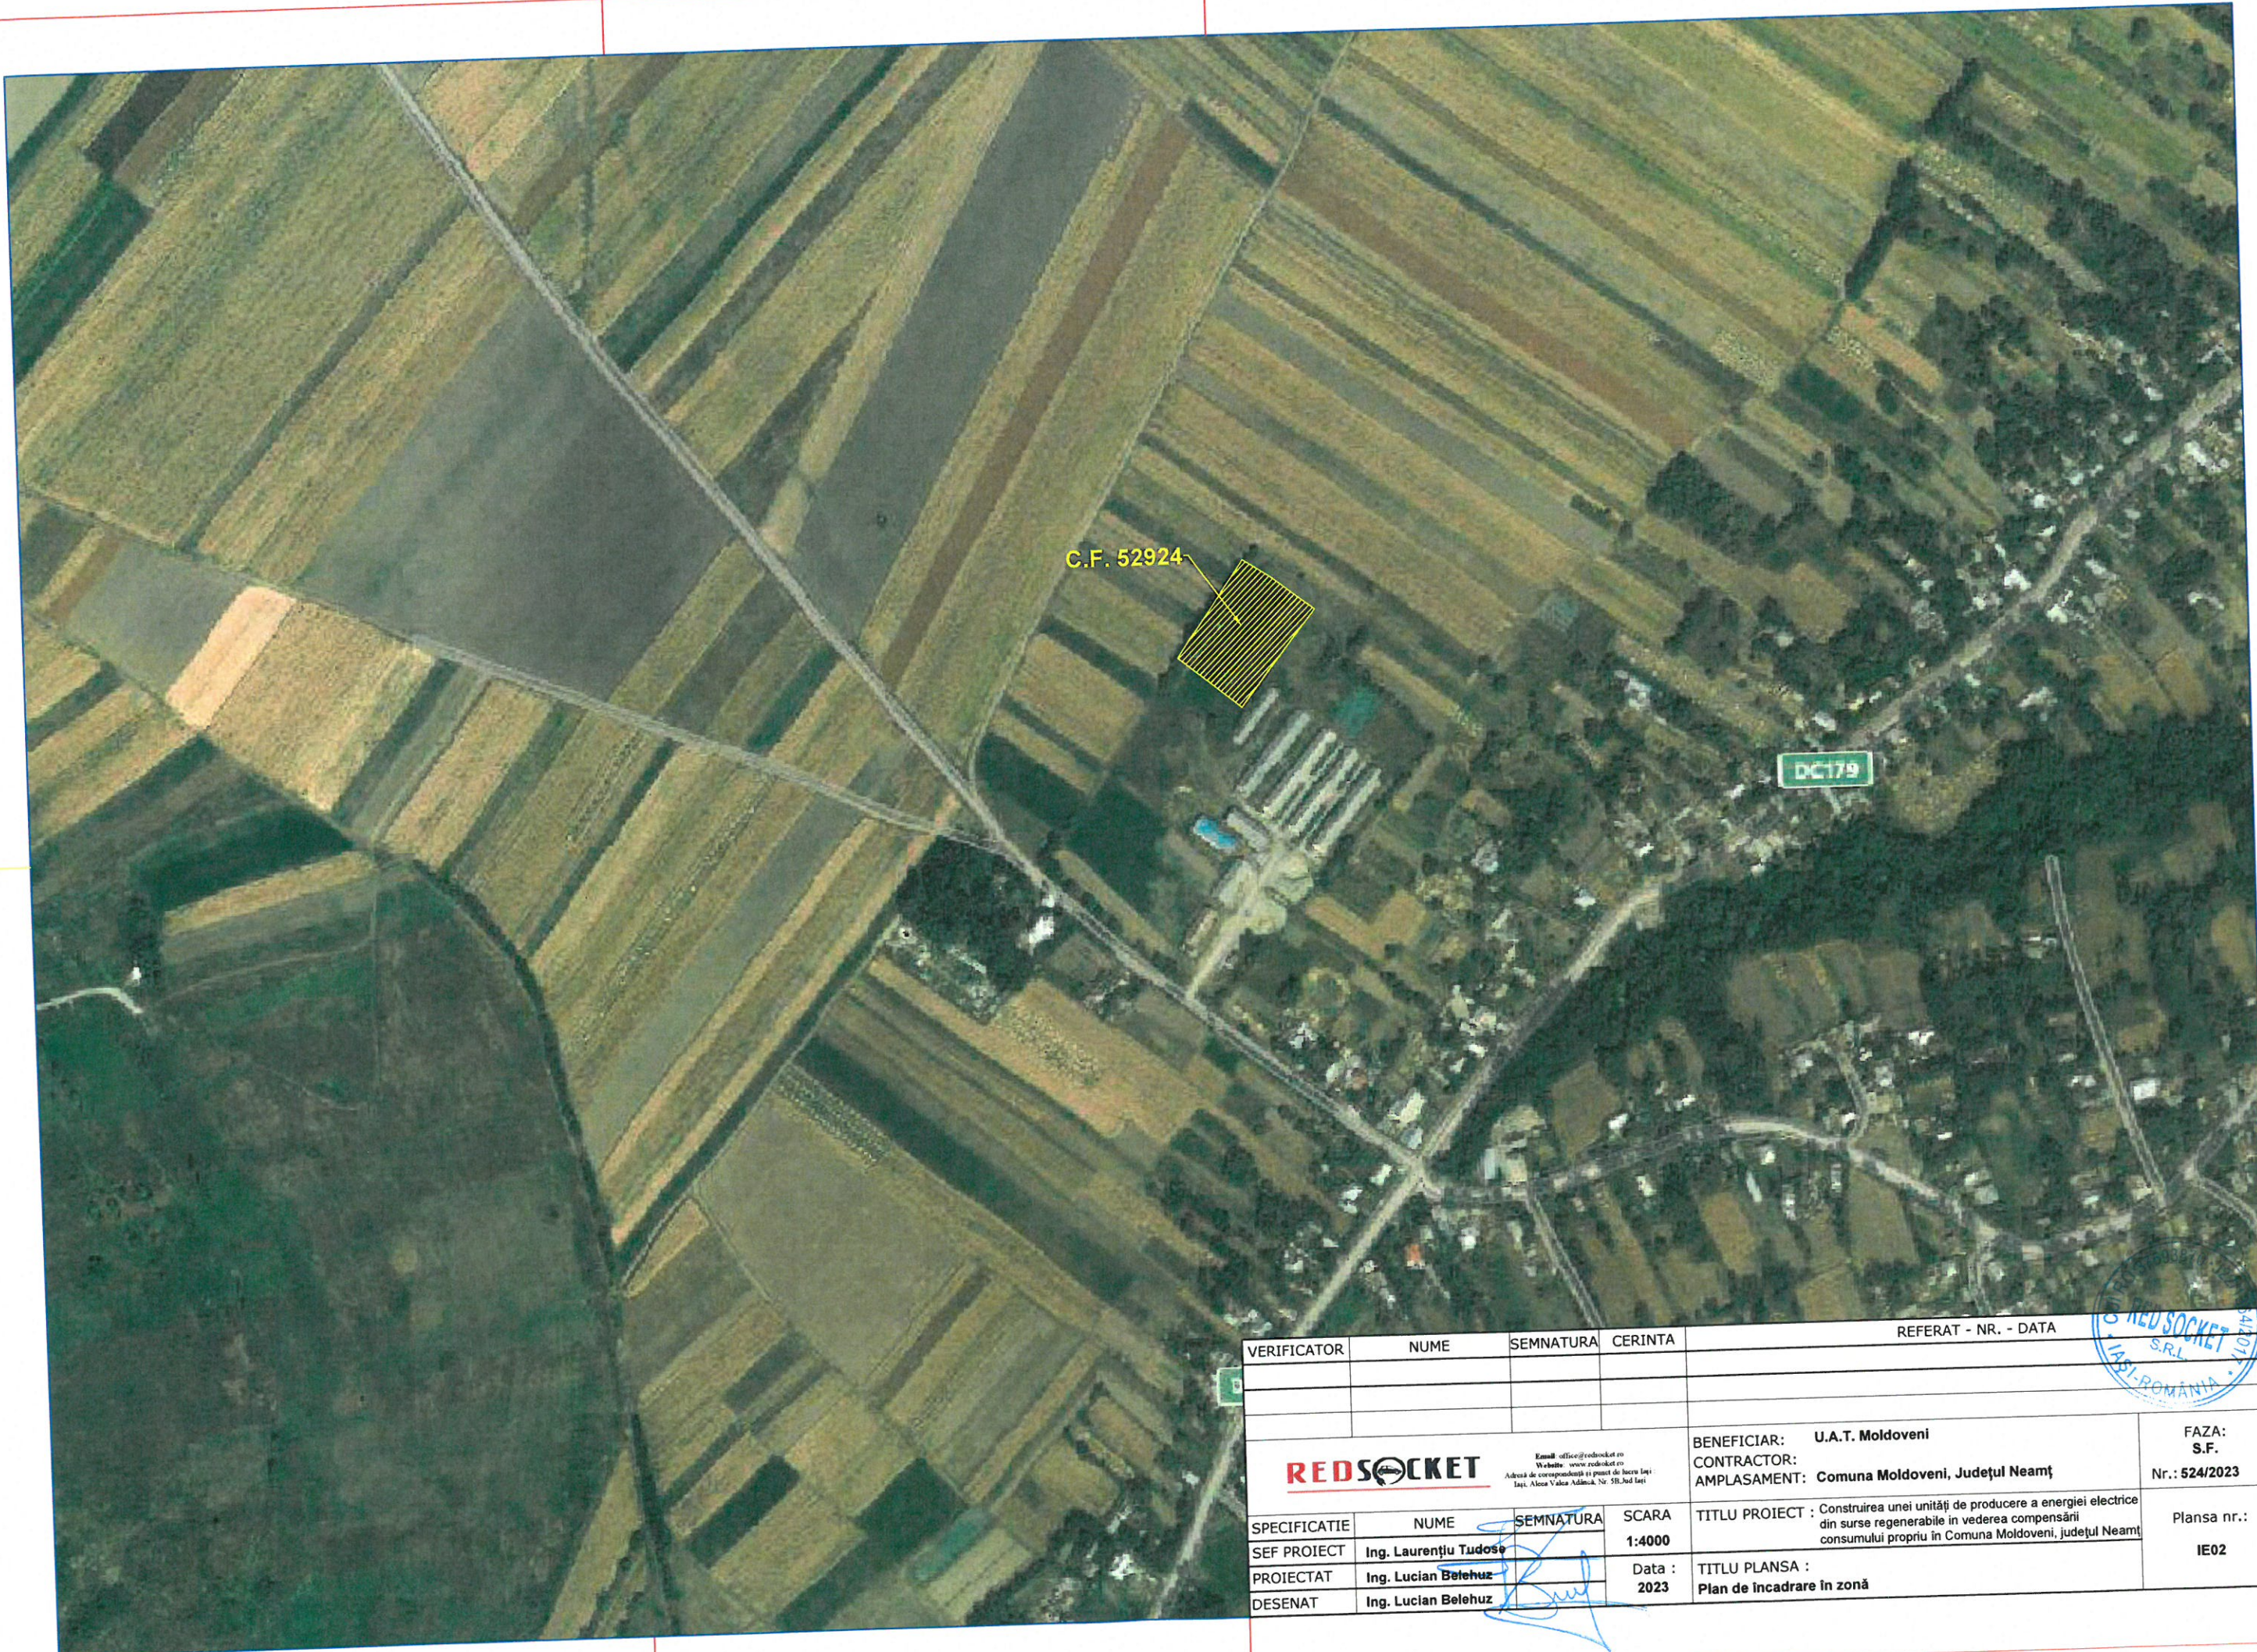

C.F. 52924

DC179

VERIFICATOR	NUME	SEMNTURA	CERINTA	REFERAT - NR. - DATA	
 <small>Email: office@redsocket.ro Website: www.redsocket.ro Adresa de corespondenta si punct de lucru Iasi: Iasi, Alina Valca Adhuc, Nr. 5B, Jud. Iasi</small>				BENEFICIAR: U.A.T. Moldoveni CONTRACTOR: Comuna Moldoveni, Județul Neamț AMPLASAMENT: Comuna Moldoveni, Județul Neamț	FAZA: S.F. Nr.: 524/2023
SPECIFICATIE	NUME	SEMNTURA	SCARA	TITLU PROIECT	
SEF PROIECT	Ing. Laurențiu Tudose		1:4000	Construirea unei unități de producere a energiei electrice din surse regenerabile in vederea compensării consumului propriu în Comuna Moldoveni, județul Neamț	
PROIECTAT	Ing. Lucian Belehuz		Data : 2023	TITLU PLANSA :	
DESENAT	Ing. Lucian Belehuz			Plan de Incadrare in zonă	
				Plansa nr.: IE02	






### LEGENDA PLAN AMPLASAMENT

- PANOU FOTOVOLTAIC 410Wp
- CONTAINER ECHIPAMENTE





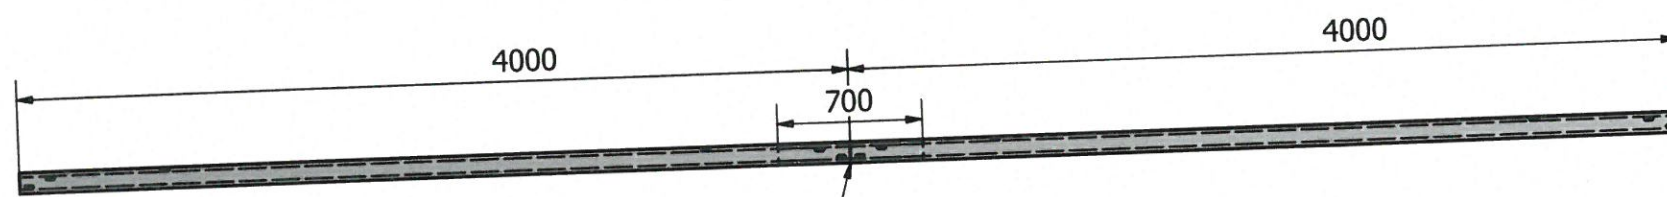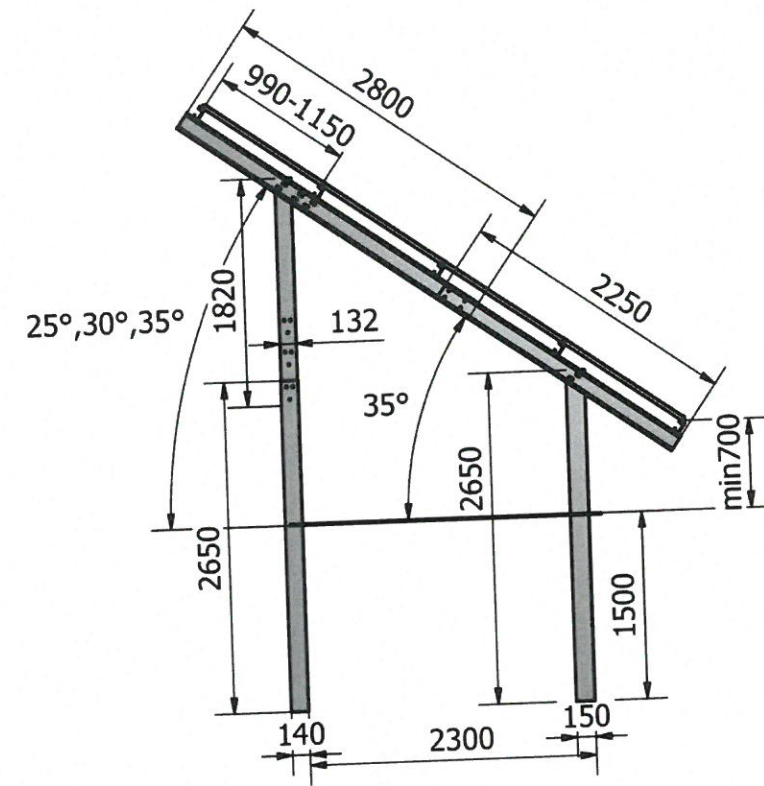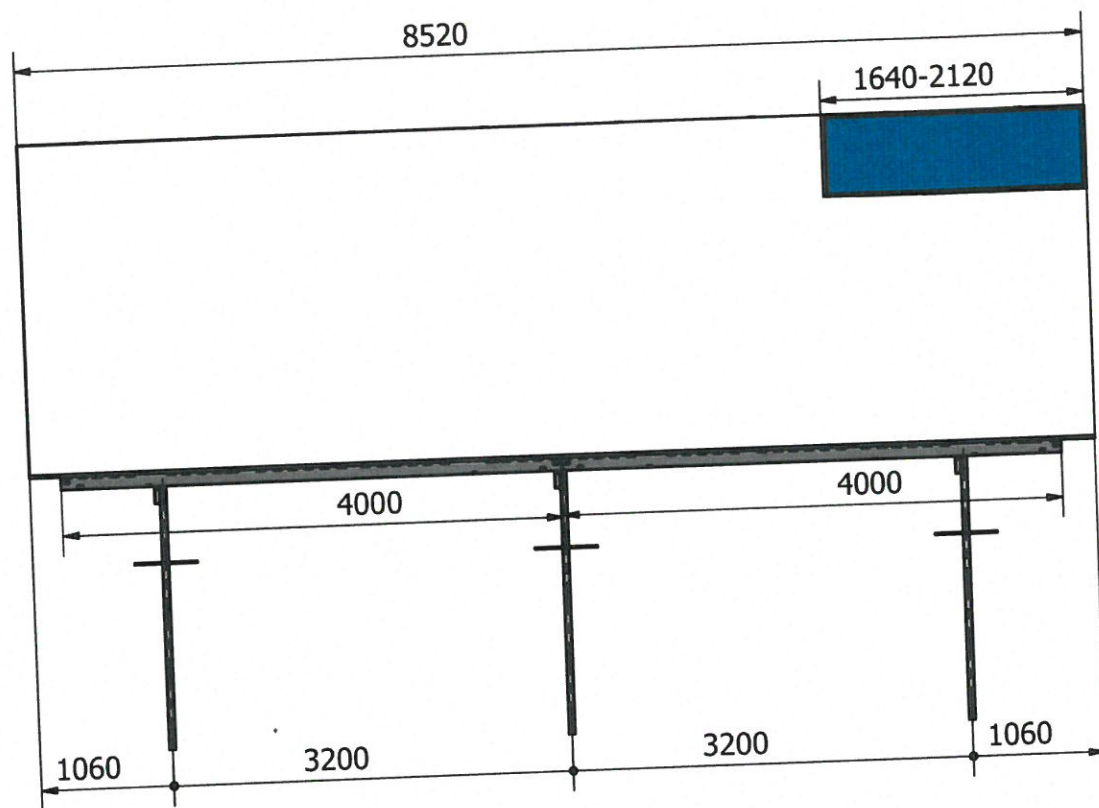

VERIFICATOR	NUME	SEMNATURA	CERINTA	REFERAT - NR. - DATA	
<small>           Email: office@redsocket.ro            Website: www.redsocket.ro            Adresa de corespondență și primărie de lucru Iași            Iași, Albea Văloaie Adăluș, Nr. 5B, Județ Iași         </small>				BENEFICIAR: U.A.T. Moldoveni CONTRACTOR: Comuna Moldoveni, Județul Neamț AMPLASAMENT: Comuna Moldoveni, Județul Neamț	FAZA: S.F. Nr.: 524/2023
SPECIFICATIE	NUME	SEMNATURA	SCARA	TITLU PROIECT	
SEF PROIECT	Ing. Laurențiu Tușoșe		1:500	Construirea unei unități de producere a energiei electrice din surse regenerabile în vederea compensării consumului propriu în Comuna Moldoveni, județul Neamț	
PROIECTAT	Ing. Lucian Belehuz		Data : 2023	TITLU PLANSA : Plan de situație	
DESENAT	Ing. Lucian Belehuz			Planșa nr.: IE03	



DETALII PLACA



VERIFICATOR	NUME	SEMNATURA	CERINTA	REFERAT - NR. - DATA	
 <small>Email: office@redsocket.ro Website: www.redsocket.ro Adresa de corespondență și punct de lucru Iași: Iași, Albea Văilor Adăncă, Nr. 51B, Județ Iași</small>				BENEFICIAR: U.A.T. Moldoveni CONTRACTOR: Comuna Moldoveni, Județul Neamț AMPLASAMENT: Comuna Moldoveni, Județul Neamț	FAZA: S.F. Nr.: 524/2023
SPECIFICATIE	NUME	SEMNATURA	SCARA	TITLU PROIECT : Construirea unei unități de producere a energiei electrice din surse regenerabile în vederea compensării consumului propriu în Comuna Moldoveni, județul Neamț	
SEF PROIECT	Ing. Laurențiu Tudose		1:-	Titlu Planșa : Schemă de principiu - Structură panouri fotovoltaice	
PROIECTAT	Ing. Lucian Belehuz		Data : 2023		
DESENAT	Ing. Lucian Belehuz				
				Plansa nr.: IE04	

