


AUTOSTRADA TÂRGU MUREȘ-TÂRGU NEAMȚ

Secțiune III: Leghin — Targu

Neamț — km 181+195 (89+000) — km 211+107 (118+912)

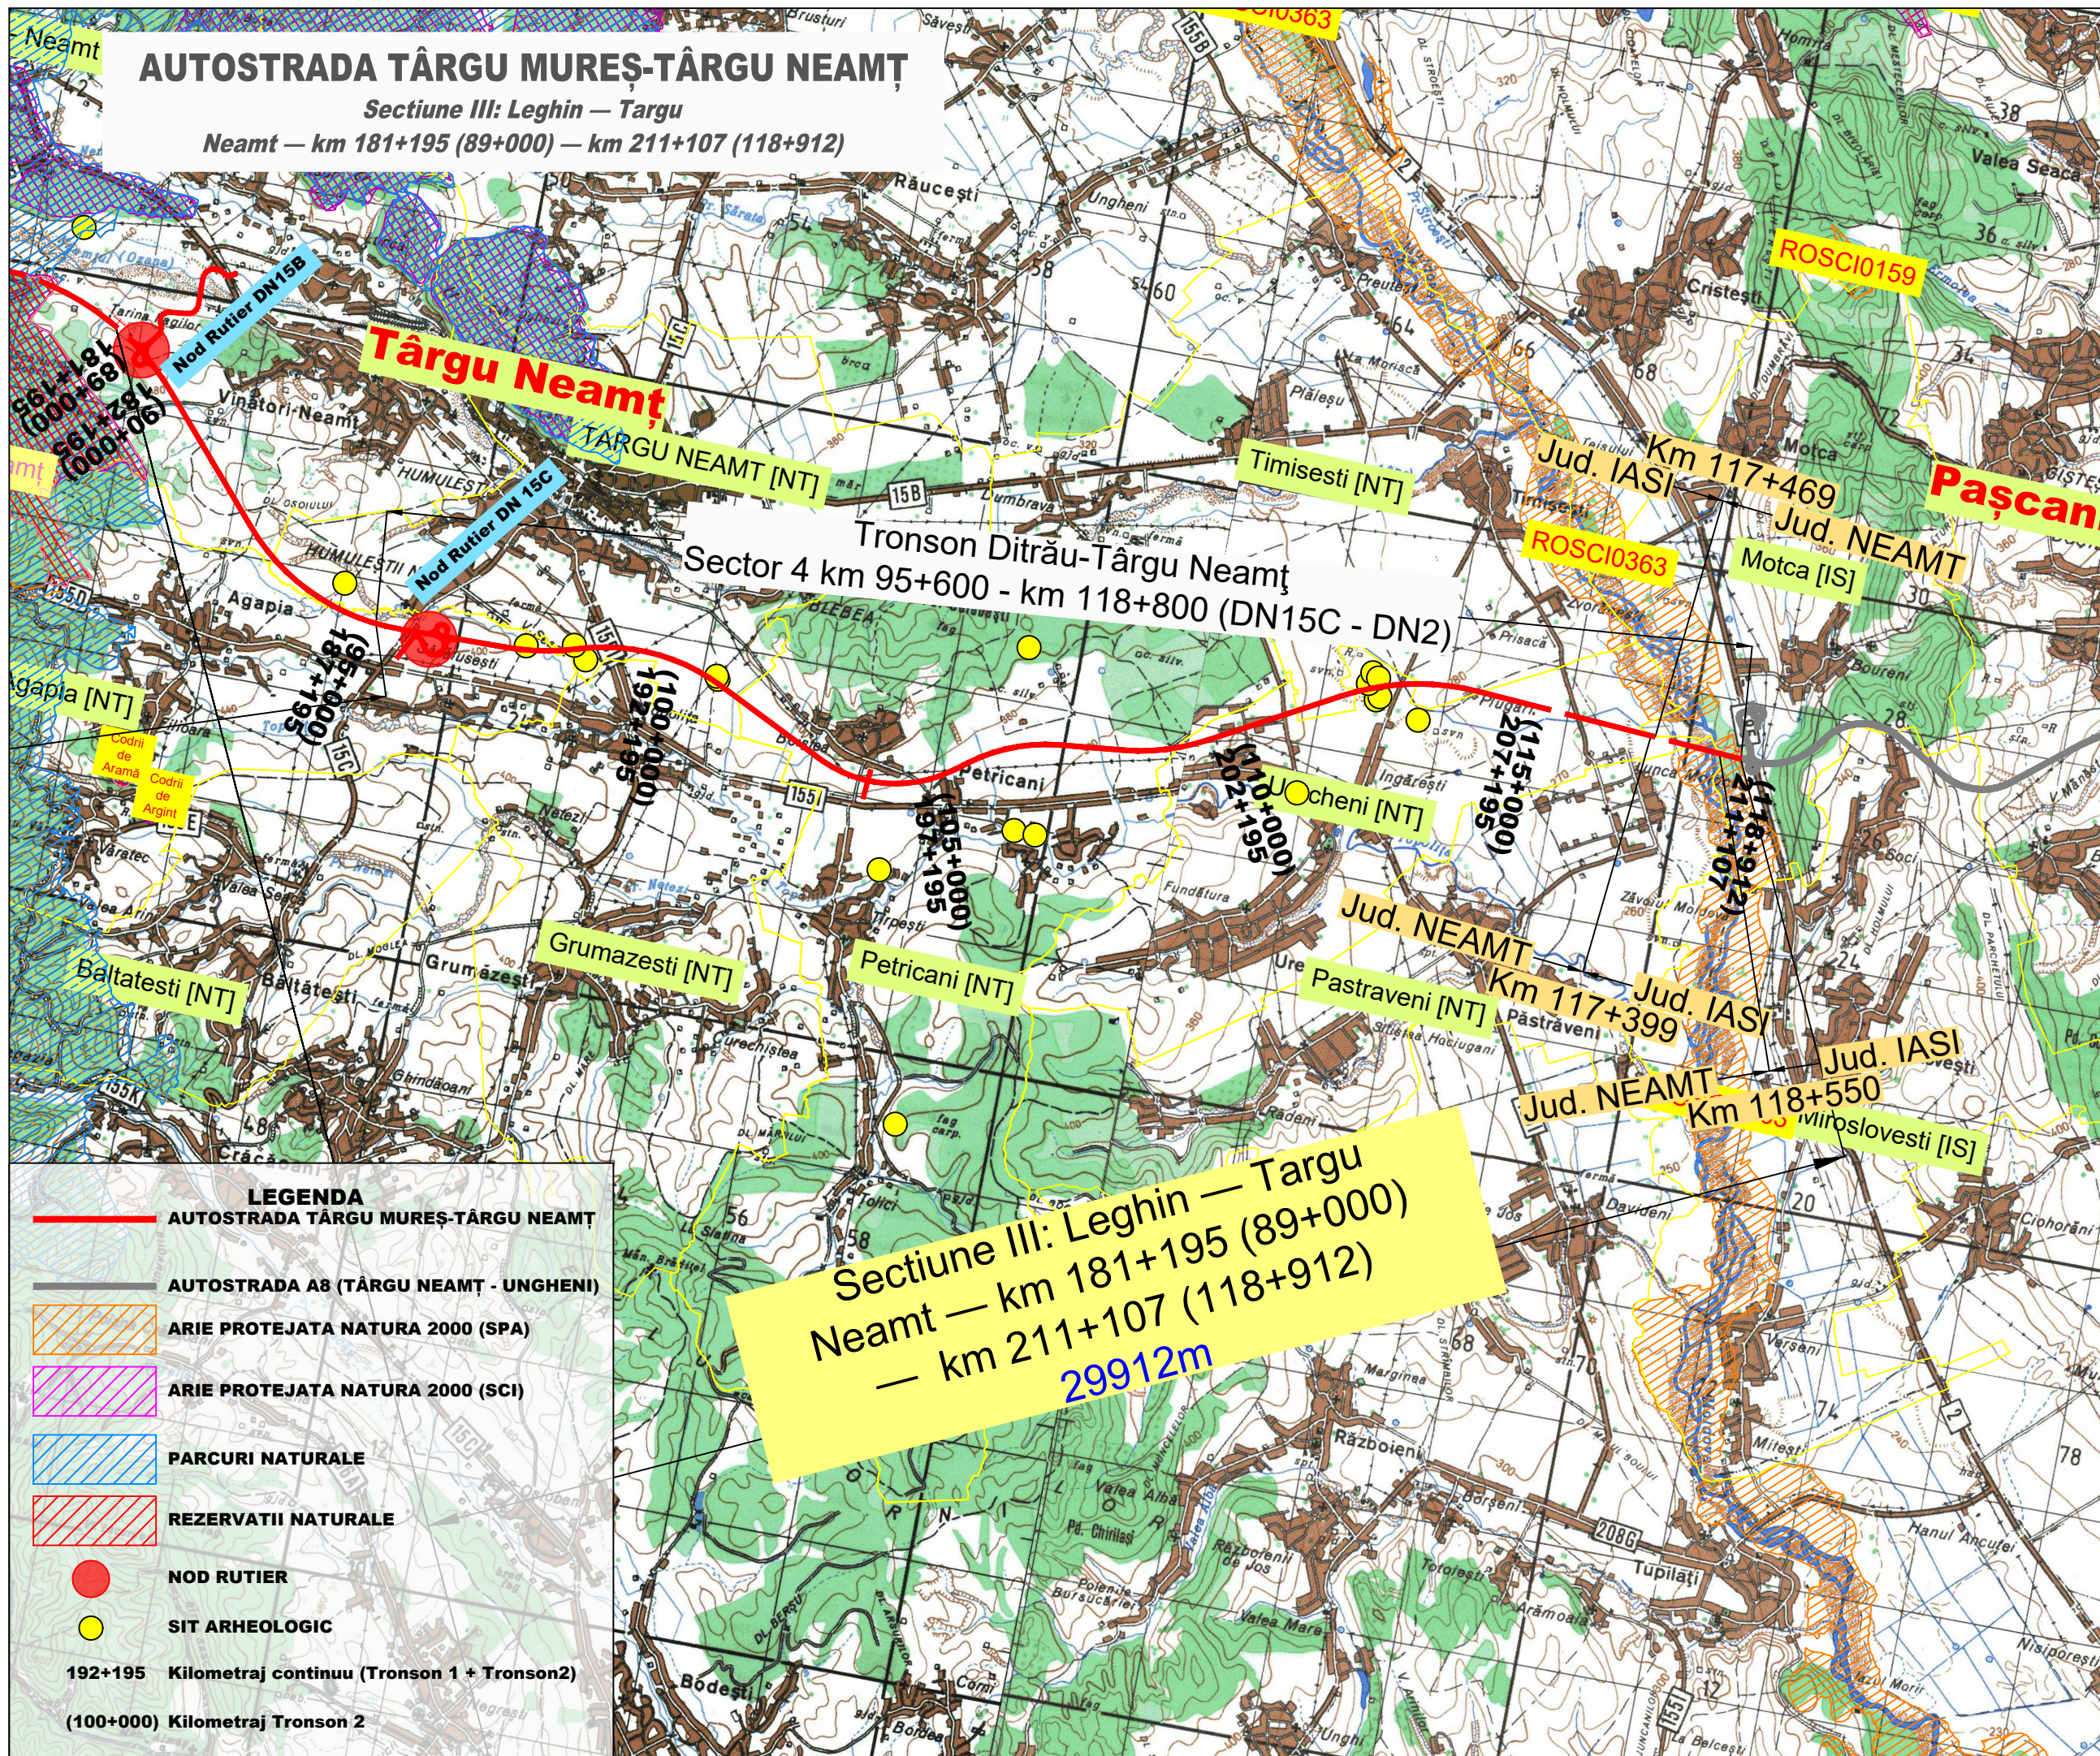

LEGENDA

- AUTOSTRADA TÂRGU MUREȘ-TÂRGU NEAMȚ
- AUTOSTRADA A8 (TÂRGU NEAMȚ - UNGHENI)
- ARIE PROTEJATA NATURA 2000 (SPA)
- ARIE PROTEJATA NATURA 2000 (SCI)
- PARCURI NATURALE
- REZERVATII NATURALE
- NOD RUTIER
- SIT ARHEOLOGIC
- 192+195 Kilometraj continuu (Tronson 1 + Tronson 2)
- (100+000) Kilometraj Tronson 2

Secțiune III: Leghin — Targu
 Neamț — km 181+195 (89+000)
 — km 211+107 (118+912)
 29912m

PROIECT CO-FINANȚAT DE UNIUNEA EUROPEANĂ PRIN PROGRAMUL OPERAȚIONAL INFRASTRUCTURA MARE



UNIUNEA EUROPEANĂ




GUVERNUL ROMÂNIEI



Instrumente Structurale 2014-2020 POIM

AMPLASAMENT

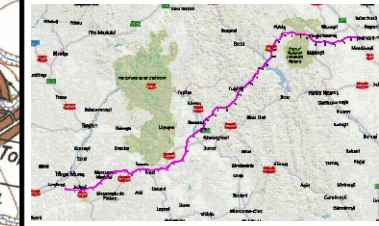

BENEFICIAR

MINISTERUL TRANSPORTURILOR ȘI INFRASTRUCTURII
 COMPANIA NAȚIONALĂ DE ADMINISTRARE A INFRASTRUCTURII RUTIERE



PROIECTANT GENERAL



SUBPROIECTANT

INVESTITIA

COMPLETAREA STUDIULUI DE FEZABILITATE PENTRU AUTOSTRADA TÂRGU MUREȘ-TÂRGU NEAMȚ

Tronson Târgu Mureș-Ditrău

FAZA DE PROIECTARE

Studiu de Fezabilitate

Coordonator de proiect

ing. CHIOTAN Vlad

Proiectat

ing. NETCU Cristian

Verificat

ing. NITA Daniel

Proiect nr:

92/36788 / 28.05.2019

Scara:

1:100.000

Data:

Octombrie 2021

PLAN GENERAL DE ANSAMBLU

Secțiune III: Leghin — Targu
 Neamț — km 181+195 (89+000)
 — km 211+107 (118+912)

Cod: MN-T-S-X-PGA-SIII

Rev. _02