

|   |                   |                   |   |                               |
|---|-------------------|-------------------|---|-------------------------------|
| <b>VERIFICATOR :</b>  |                   | SCARA :<br>1:1000 | REFERAT - NR./DATA  | Pr.nr. 47/2016                |
| <b>S.C. FINDESIGN S.R.L.PIATRA NEAMT</b><br>strada Privighetorii, nr.14<br>J27/880/2006; RO 18904635;<br>CAP.SOC.300lei, email :findesign@yahoo.com |                   |                   | Denumire proiectului:<br>INFINTARE REȚEA PUBLICA DE<br>APA UZATA IN COMUNA TAZLAU,<br>JUDETUL NEAMT | FAZA :<br>studiu fezabilitate |
| PROIECTAT   | ING. A. BURGHELEA |                   | Plan de situatie<br>alimentare cu energie electrica<br>statie de epurare                            | PLANSA<br>H08                 |
| DESENAT   | ING. A. BURGHELEA |                   |   |                               |
| SEF PROIECT   | ING. A. BURGHELEA |                   |   |                               |
| ADMINISTRATOR   | ING. A. BURGHELEA |                   |   |                               |



- LEGENDA :
- REȚEA DE DE DISTRIBUTIE APA POTABILA EXISTENTA
  - - - - - REȚEA DE CANALIZARE MENAJERA PROIECTATA
  - CMi - CAMIN DE CANALIZARE MENAJERA PROIECTAT

15.68  
2175  
15.64  
2178  
15.55  
2168  
15.541  
2171  
15.50  
2218  
15.48  
2210  
15.33  
2238

TRONSON CM92 - CM93  
STR. STEFAN CEL MARE  
PVC, Dn 315 mm, L= 50 m

|  |                   |         |
|--|-------------------|---------|
| VERIFICATOR:   |                   | SCARA : |
| S.C. FINDESIGN S.R.L. PIATRA NEAMT<br>strada Privighetorii, nr.14<br>J27/880/2006; RO 18904635;<br>CAP.SOC.300lei, email:findesign@yahoo.com |                   | 1000    |
| PROIECTAT  | ING. A. BURGHELEA | 06.2016 |
| DESENAT  | ING. A. BURGHELEA |         |
| SEF PROIECT  | ING. A. BURGHELEA |         |
| ADMINISTRATOR  | ING. A. BURGHELEA |         |

|   |  |                               |
|---|--|-------------------------------|
| REFERAT - NR./DATA  |  | Pr.nr. 47/2016                |
| Denumire proiectului:<br>INFINTARE RESEA PUBLICA DE<br>APA UZATA IN COMUNA TAZLAU,<br>JUDETUL NEAMT |  | FAZA :<br>studiu fezabilitate |
| Plan de situatie<br>alimentare cu energie electrica<br>statie de epurare                            |  | PLANSA<br>H09                 |



LEGENDA :

RETEA DE CANALIZARE MENAJERA PROIECTATA  
TRONSON CM94 - CM95  
STR. STEFAN CEL MARE  
PVC, Dn 315 mm, L= 50 m  
CM1 - CAMIN DE CANALIZARE MENAJERA PROIECTAT

TRONSON CM95 - CM96  
STR. STEFAN CEL MARE  
PVC, Dn 315 mm, L= 50 m


TRONSON CM96 - CM97  
STR. STEFAN CEL MARE  
PVC, Dn 315 mm, L= 50 m


TRONSON CM97 - CM98  
STR. STEFAN CEL MARE  
PVC, Dn 315 mm, L= 50 m

TRONSON CM98  
STR. STEFAN CE  
PVC, Dn 315 mm,

foraj orizontal dirijat  
TP Dn 400 mm, L= 4,5m

STRADA STEFAN CEL MARE  
DJ 156 A COMANESTI

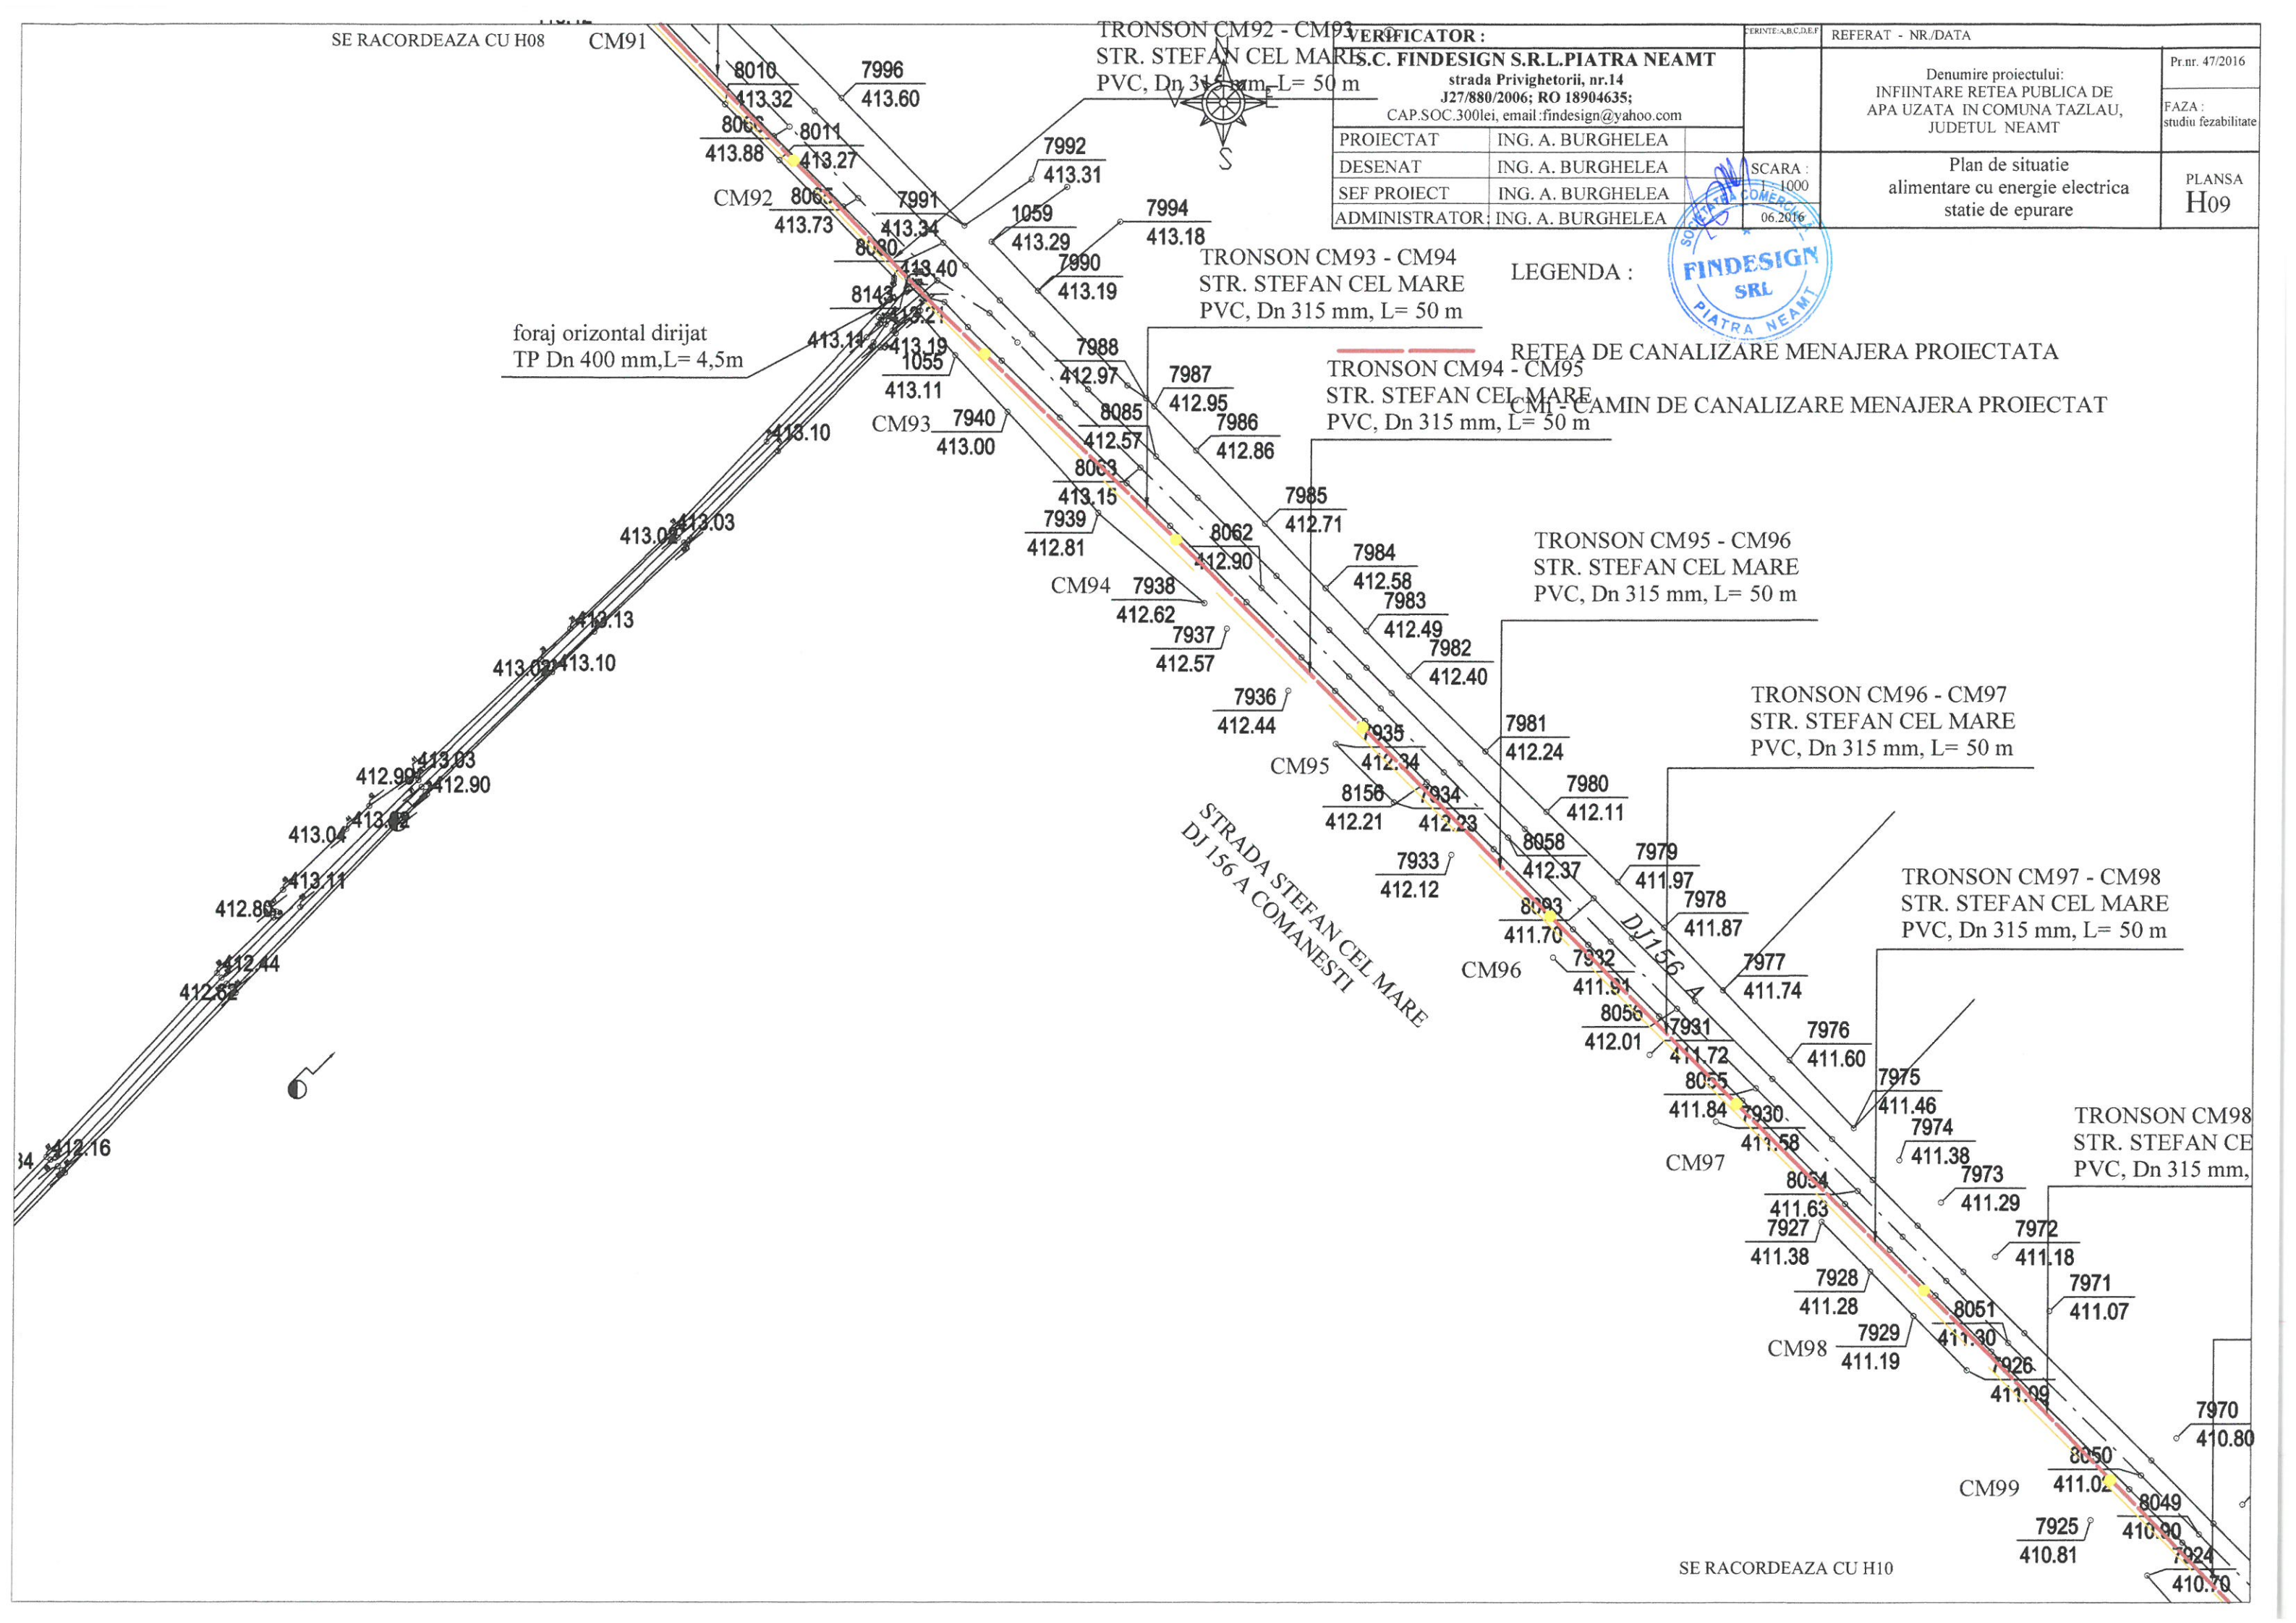

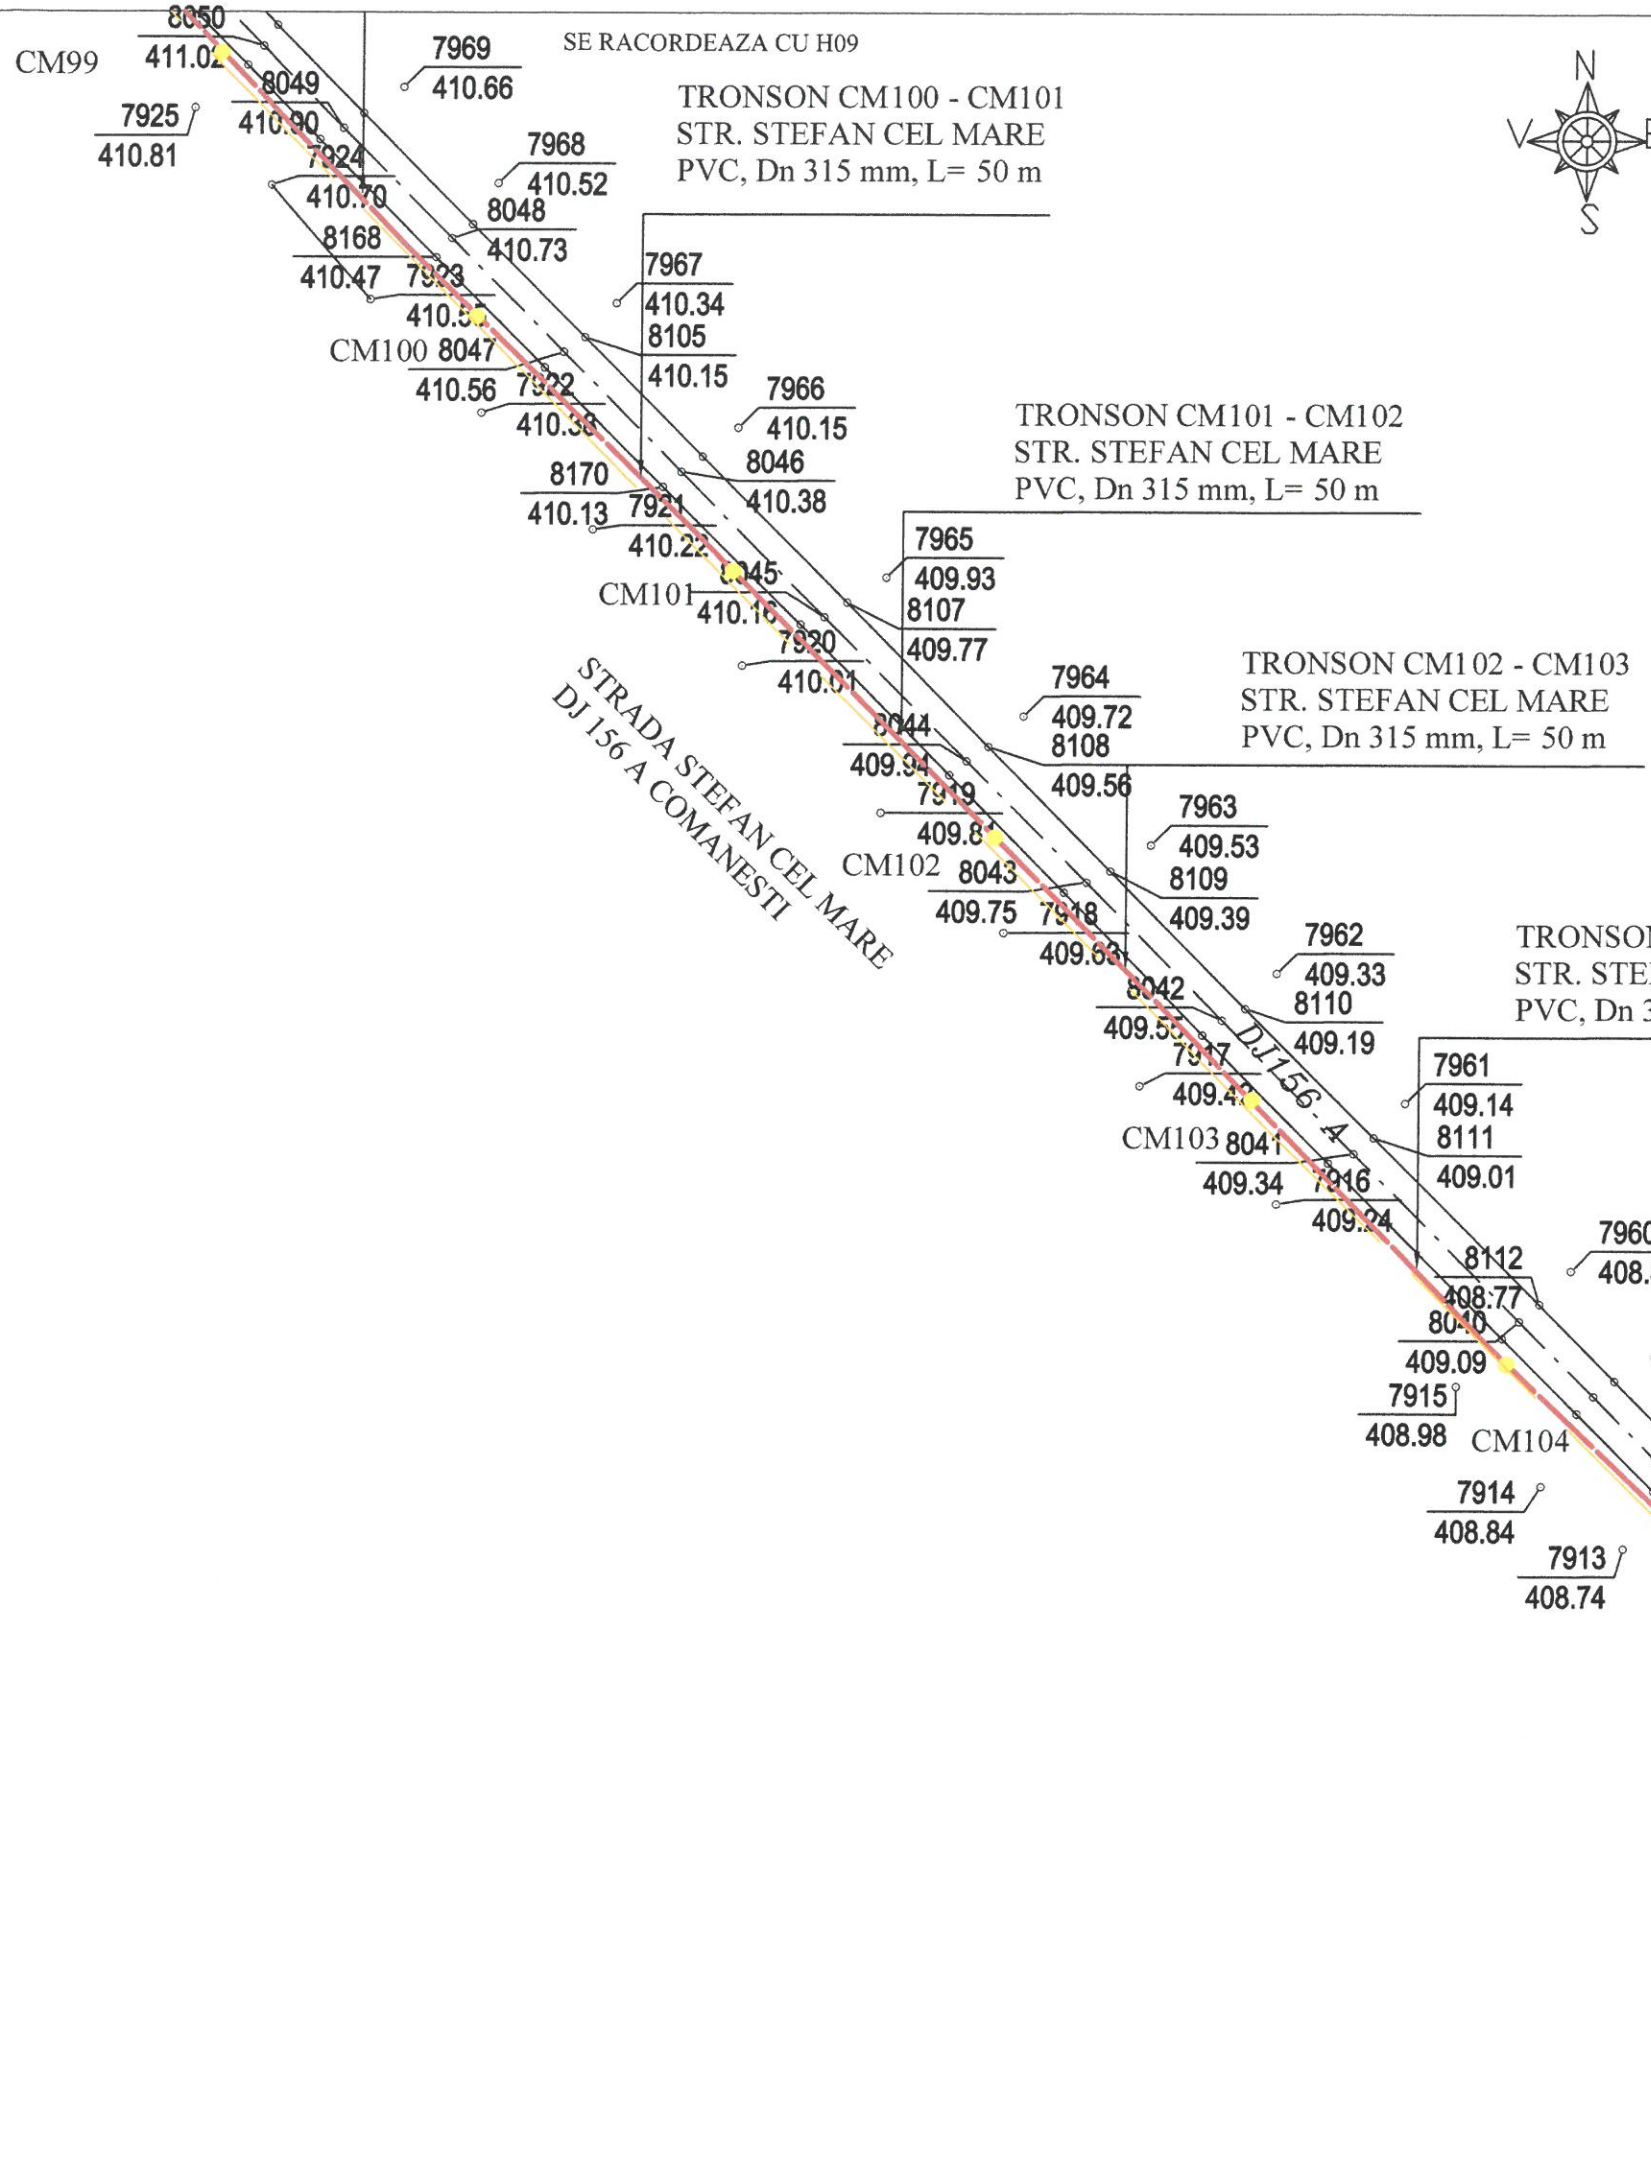


|  |                   |   |  |
|--|-------------------|---|--|
| <b>VERIFICATOR :</b>   |                   | REFERAT - NR./DATA  | Pr.nr. 47/2016   |
| S.C. FINDESIGN S.R.L.PIATRA NEAMT<br>strada Privighetorii, nr.14<br>J27/880/2006; RO 18904635;<br>CAP.SOC.300lei, email :findesign@yahoo.com |                   | Denumire proiectului:<br>INFINTARE REȚEA PUBLICA DE<br>APA UZATA IN COMUNA TAZLAU,<br>JUDETUL NEAMT | FAZA :<br>studiu fezabilitate  |
| PROIECTAT  | ING. A. BURGHELEA | SCARA :<br>1:1000   | Plan de situatie<br>alimentare cu energie electrica<br>statie de epurare |
| DESENAT  | ING. A. BURGHELEA | 06.2016   |  |
| SEF PROIECT  | ING. A. BURGHELEA |   |  |
| ADMINISTRATOR  | ING. A. BURGHELEA |   |  |
|  |                   |   | PLANSA<br>H10  |



LEGENDA :

- REȚEA DE CANALIZARE MENAJERA PROIECTATA
- CMi - CAMIN DE CANALIZARE MENAJERA PROIECTAT

SE RACORDEAZA CU H11

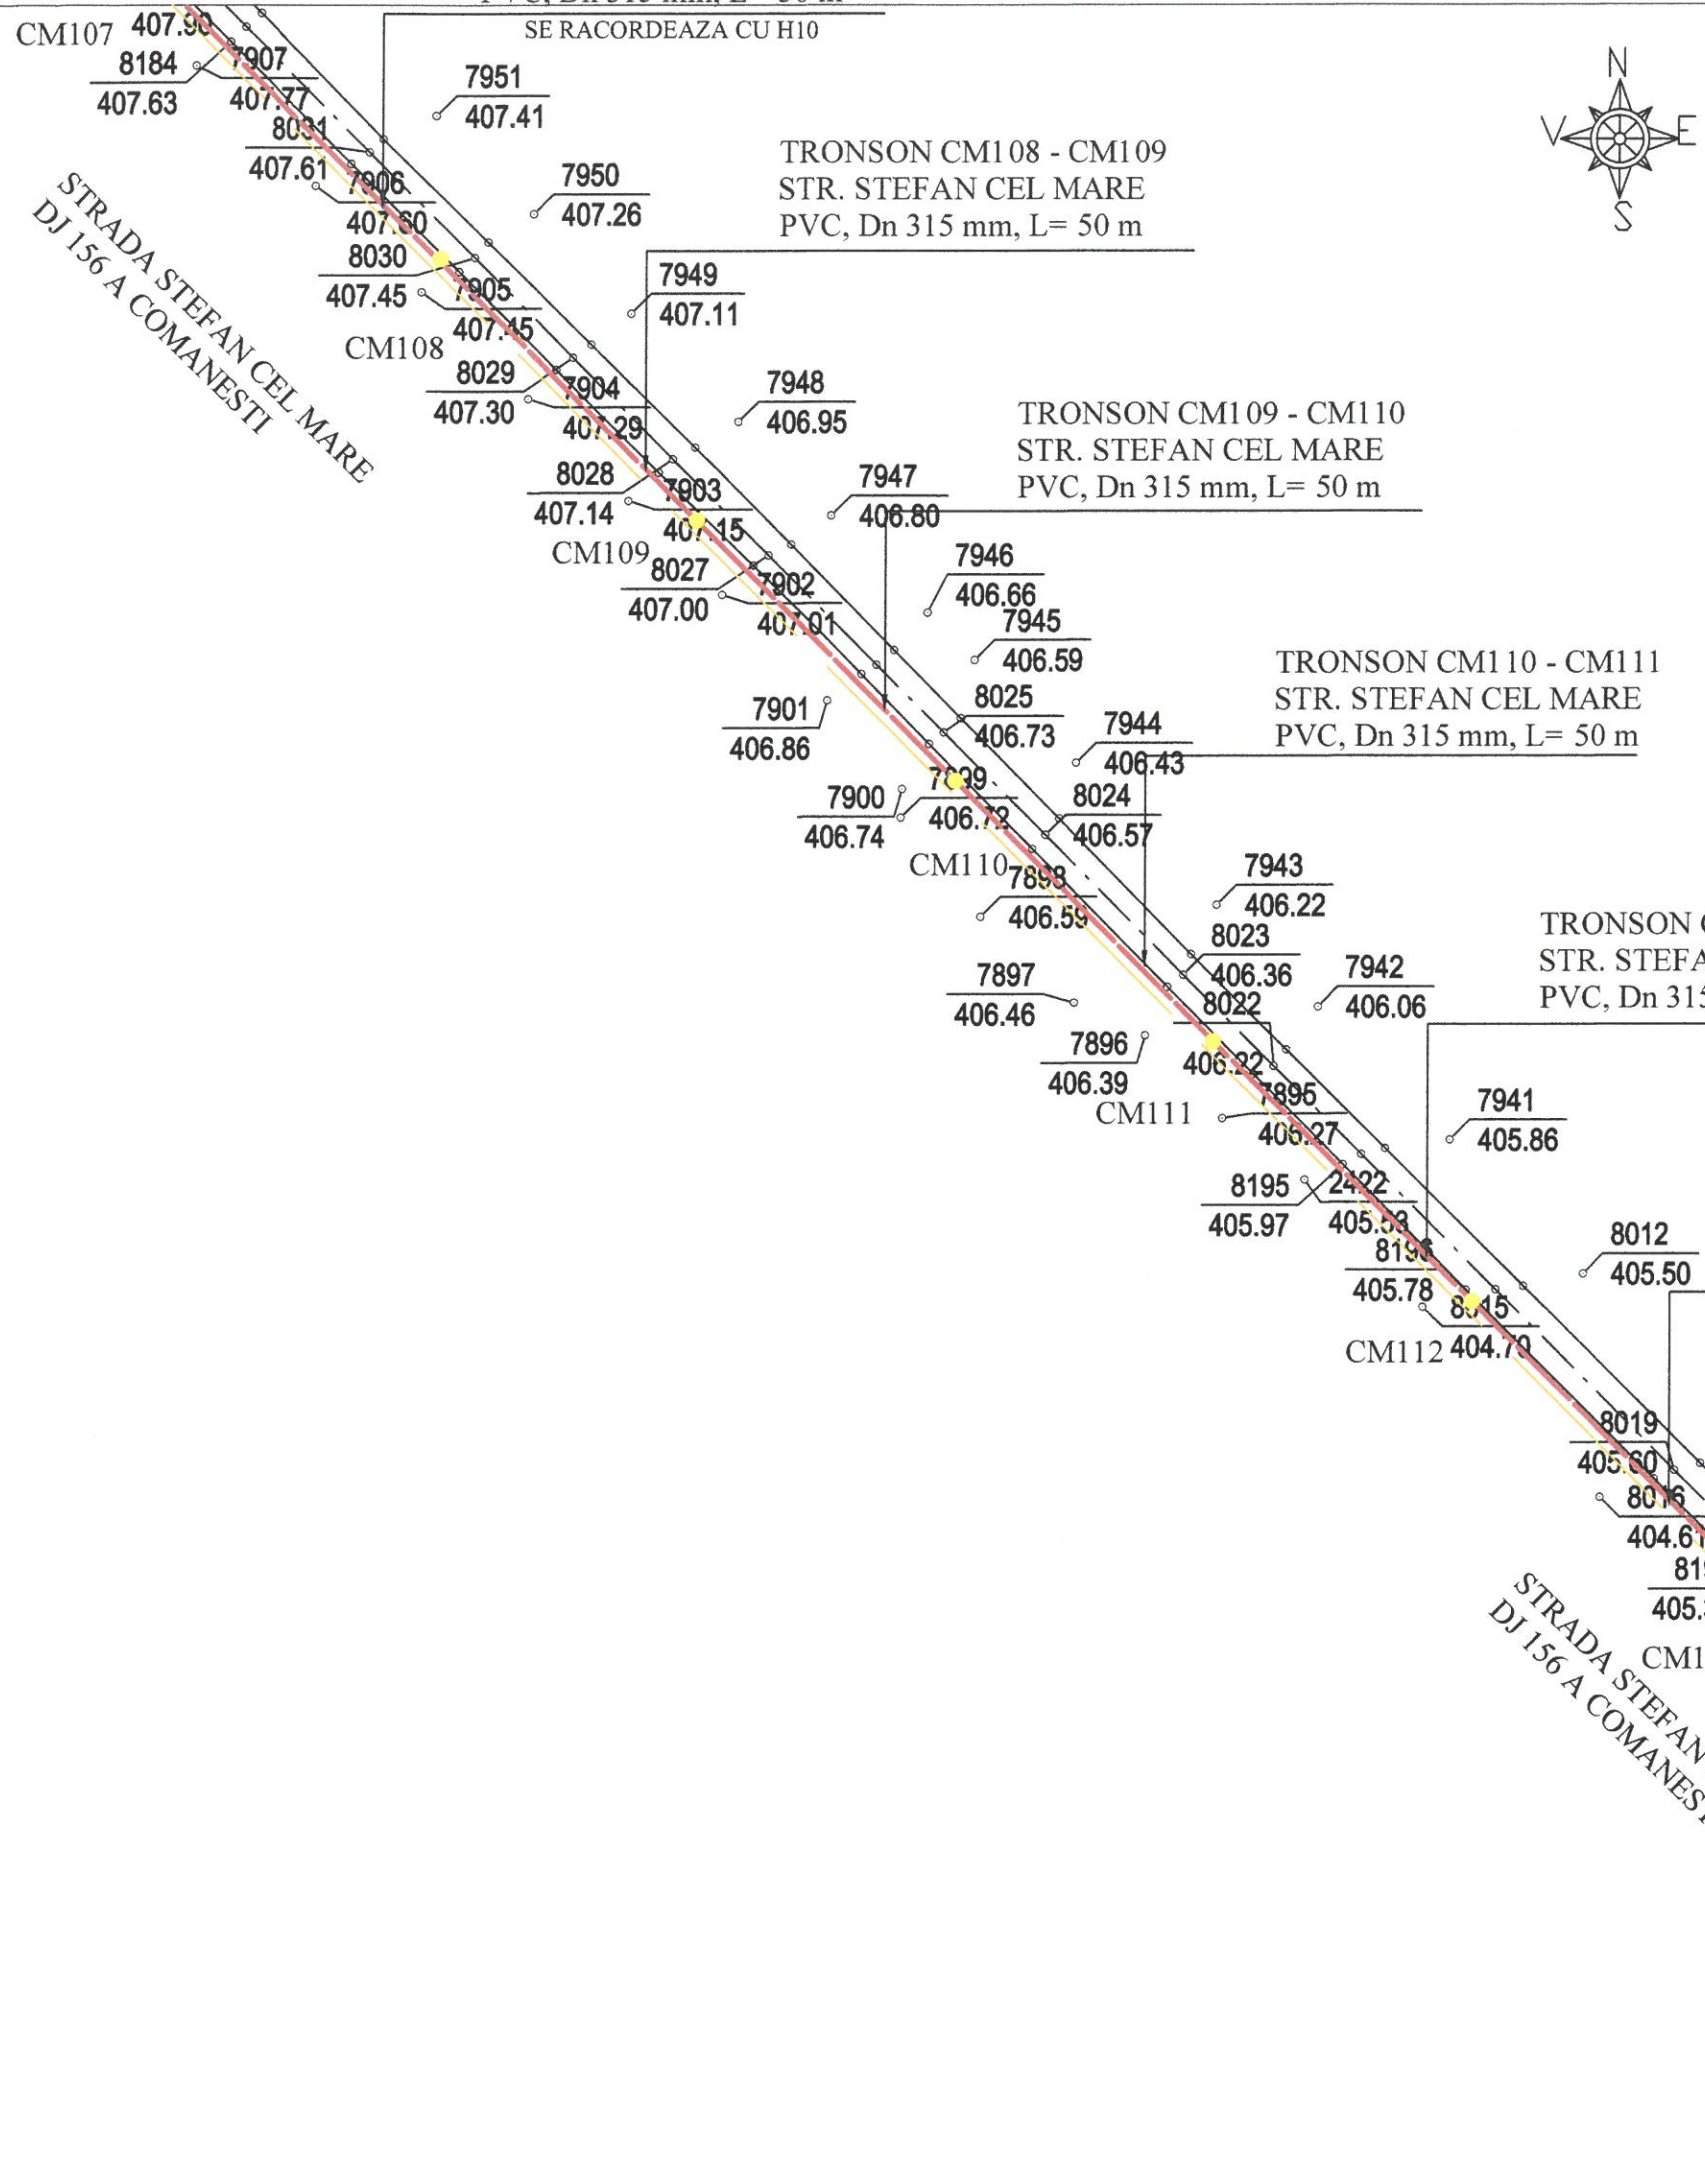

|   |                   |                                  |   |
|---|-------------------|----------------------------------|---|
| <b>VERIFICATOR :</b>  |                   | ERINTE-ABC.D.E.F                 | REFERAT - NR./DATA  |
| <b>S.C. FINDESIGN S.R.L.PIATRA NEAMT</b><br>strada Privighetorii, nr.14<br>J27/880/2006; RO 18904635;<br>CAP.SOC.300lei, email:fndesign@yahoo.com |                   |                                  | Denumire proiectului:<br>INFINTARE RESEA PUBLICA DE<br>APA UZATA IN COMUNA TAZLAU,<br>JUDETUL NEAMT |
| PROIECTAT   | ING. A. BURGHELEA | <br>SCARA<br>1 : 1000<br>06.2016 | Pr.nr. 47/2016  |
| DESENAT   | ING. A. BURGHELEA |                                  | FAZA :<br>studii fezabilitate   |
| SEF PROIECT   | ING. A. BURGHELEA |                                  | Plan de situatie<br>alimentare cu energie electrica<br>statie de epurare                            |
| ADMINISTRATOR:  | ING. A. BURGHELEA |                                  | PLANSA<br>H11   |

LEGENDA :


- RETEA DE CANALIZARE MENAJERA PROIECTATA
- CMi - CAMIN DE CANALIZARE MENAJERA PROIECTAT


|  |  |                    |  |
|--|--|--------------------|--|
| <b>VERIFICATOR :</b><br>S.C. FINDESIGN S.R.L.PIATRA NEAMT<br>strada Privighetorii, nr.14<br>J27/880/2006; RO 18904635;<br>CAP.SOC.300lei, email :findesign@yahoo.com |  | REFERAT - NR./DATA | Pr.nr. 47/2016   |
| PROIECTAT  |  | ING. A. BURGHELEA  | Denumire proiectului:<br>INFIINTARE REȚEA PUBLICA DE<br>APA UZATA IN COMUNA TAZLAU,<br>JUDETUL NEAMT |
| DESENAT  |  | ING. A. BURGHELEA  |  |
| SEF PROIECT  |  | ING. A. BURGHELEA  |  |
| ADMINISTRATOR  |  | ING. A. BURGHELEA  |  |
| SCARA :  |  | 1:1000             | FAZA :<br>studiu fezabilitate  |
|  |  | 06.2016            | Plan de situatie<br>alimentare cu energie electrica<br>statie de epurare                             |
|  |  |                    | PLANSA<br>H12  |



LEGENDA :

- REȚEA DE CANALIZARE MENAJERA PROIECTATA
- CMi - CAMIN DE CANALIZARE MENAJERA PROIECTAT

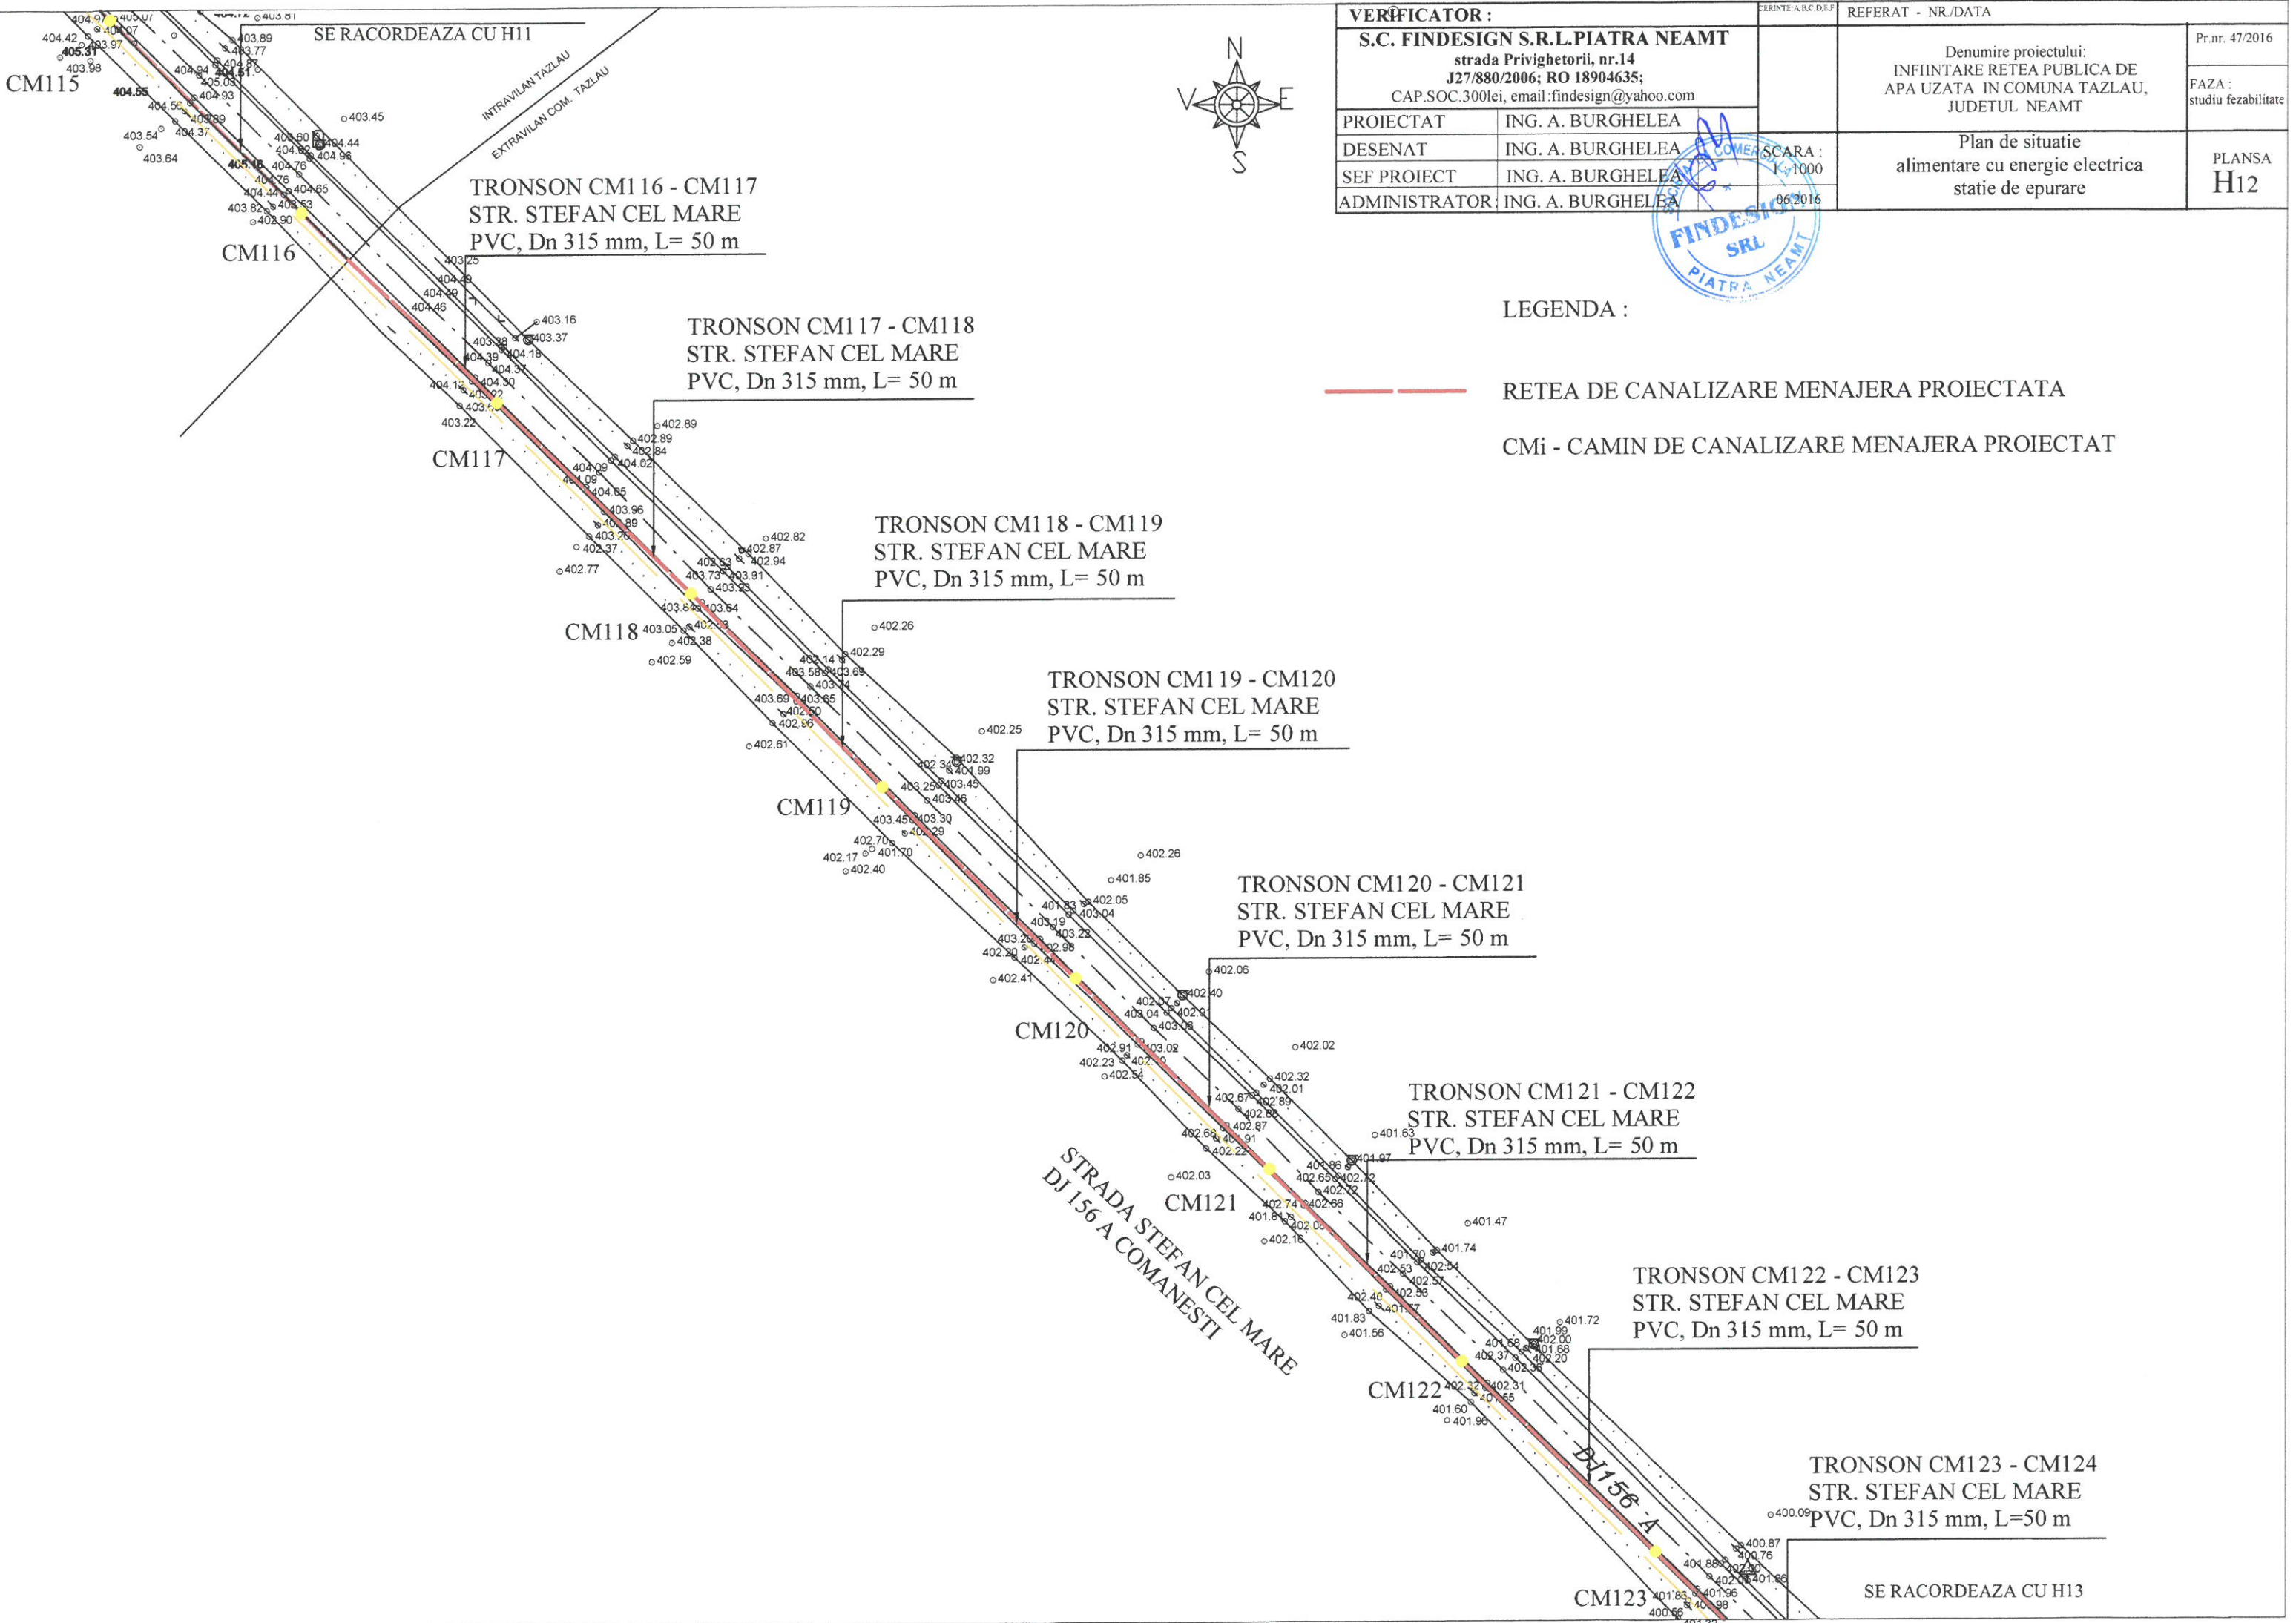

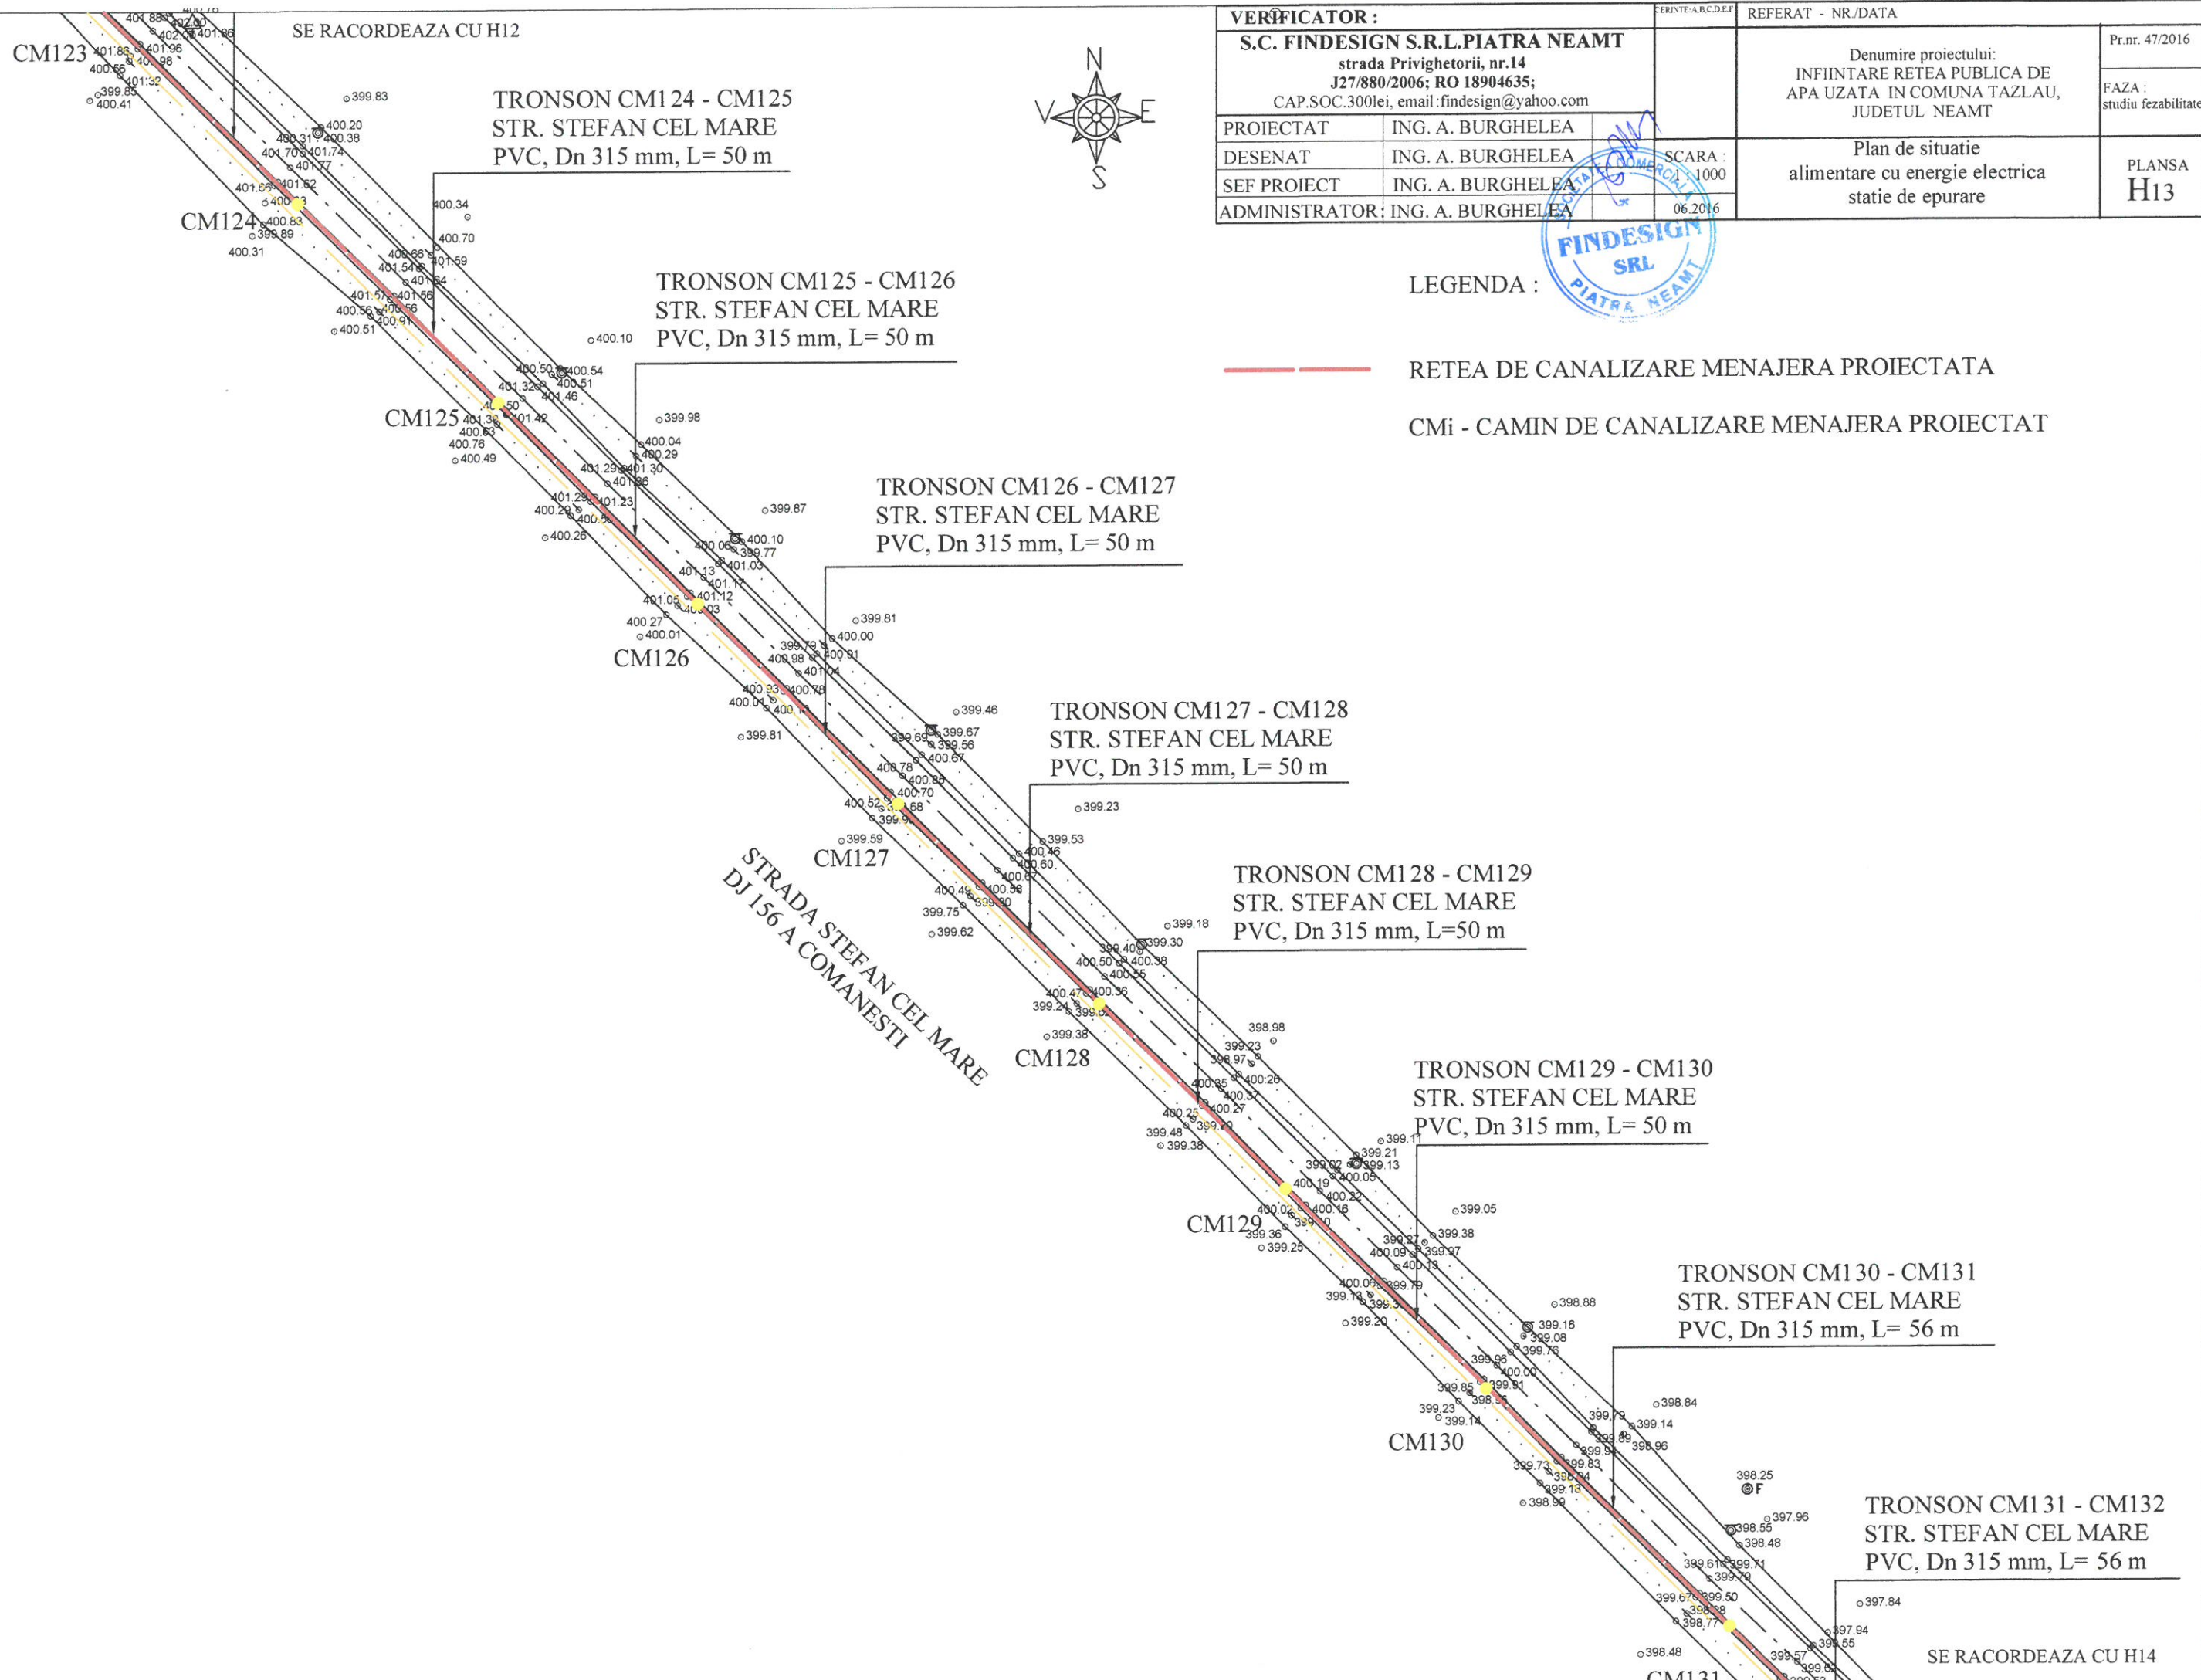


|  |                   |                           |   |
|--|-------------------|---------------------------|---|
| <b>VERIFICATOR :</b>   |                   | FERINTE: A, B, C, D, E, F | REFERAT - NR./DATA  |
| <b>S.C. FINDESIGN S.R.L. PIATRA NEAMT</b><br>strada Privighetorii, nr.14<br>J27/880/2006; RO 18904635;<br>CAP.SOC.300lei, email: findesign@yahoo.com |                   |                           | Denumire proiectului:<br>INFINTARE RESEA PUBLICA DE<br>APA UZATA IN COMUNA TAZLAU,<br>JUDETUL NEAMT |
| PROIECTAT  | ING. A. BURGHELEA | SCARA :                   | Pr.nr. 47/2016  |
| DEENAT   | ING. A. BURGHELEA | 1:1000                    | FAZA :<br>studiu fezabilitate   |
| SEF PROIECT  | ING. A. BURGHELEA |                           | Plan de situatie<br>alimentare cu energie electrica<br>statie de epurare                            |
| ADMINISTRATOR:   | ING. A. BURGHELEA |                           | PLANSA<br>H13   |

**LEGENDA :**

----- RETEA DE CANALIZARE MENAJERA PROIECTATA



----- CMI - CAMIN DE CANALIZARE MENAJERA PROIECTAT

|  |                   |                    |  |                               |
|--|-------------------|--------------------|--|-------------------------------|
| <b>VERIFICATOR :</b>   |                   | ERINTE.A.B.C.D.E.F | REFERAT - NR./DATA   | Pr.nr. 47/2016                |
| <b>S.C. FINDESIGN S.R.L.PIATRA NEAMT</b><br>strada Privighetorii, nr.14<br>J27/880/2006; RO 18904635;<br>CAP.SOC.300lei, email:findesign@yahoo.com |                   |                    | Denumire proiectului:<br>INFIINTARE REȚEA PUBLICA DE<br>APA UZATA IN COMUNA TAZLAU,<br>JUDETUL NEAMT | FAZA :<br>studii fezabilitate |
| PROIECTAT  | ING. A. BURGHELEA |                    | Plan de situatie<br>alimentare cu energie electrica<br>statie de epurare                             | PLANSA<br>H14                 |
| DESENAT  | ING. A. BURGHELEA | SCARA<br>1:1000    |  |                               |
| SEF PROIECT  | ING. A. BURGHELEA | *06.2016           |  |                               |
| ADMINISTRATOR:   | ING. A. BURGHELEA |                    |  |                               |

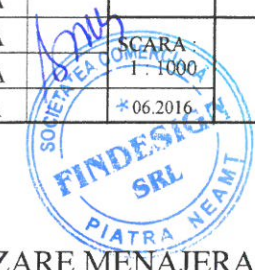

LEGENDA :

- REȚEA DE CANALIZARE MENAJERA PROIECTATA
- - - - - CONDUCTA DE EVACUARE APA EPURATA PROIECTATA
- CMi - CAMIN DE CANALIZARE MENAJERA PROIECTAT
- Ci - CAMIN CANALIZARE PE CONDUCTA DE EVACUARE APA EPURATA

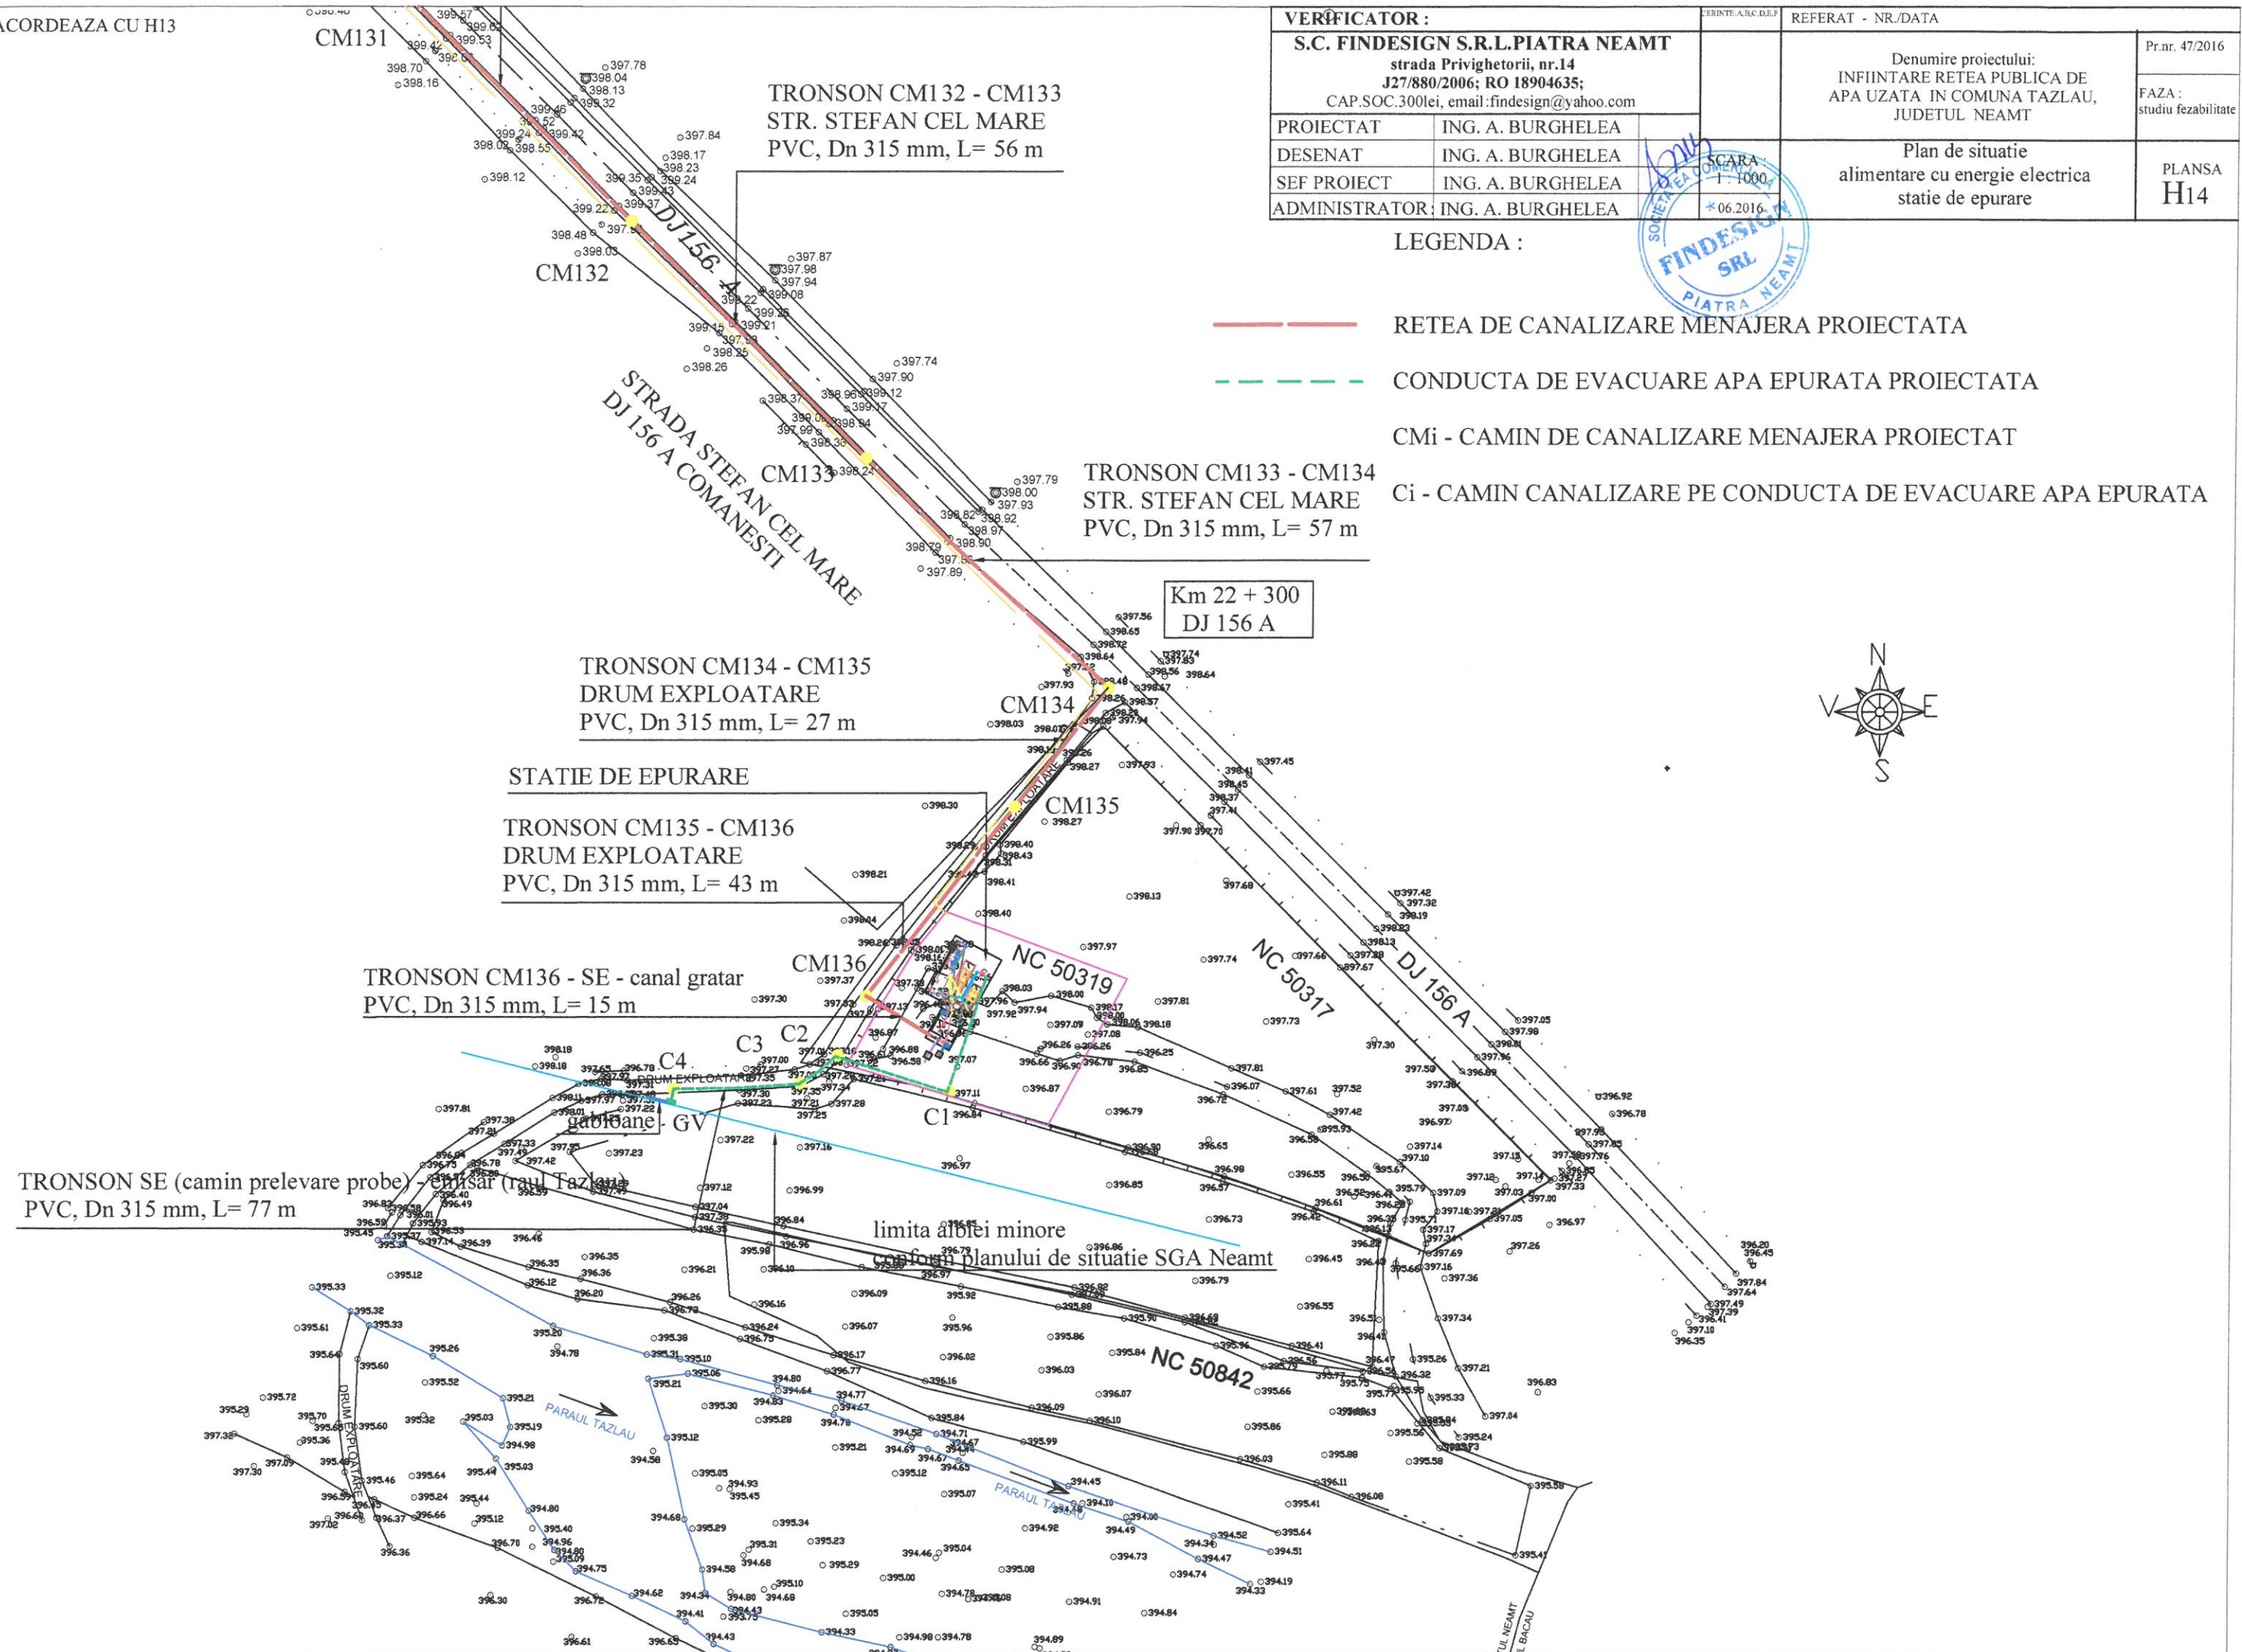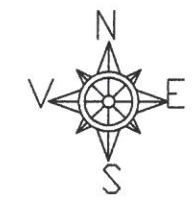

TRONSON SE (camin prelevare probe) - Cămin (raul Tazlau)  
PVC, Dn 315 mm, L= 77 m

TRONSON CM134 - CM135  
DRUM EXPLOATARE  
PVC, Dn 315 mm, L= 27 m

TRONSON CM135 - CM136  
DRUM EXPLOATARE  
PVC, Dn 315 mm, L= 43 m

TRONSON CM136 - SE - canal gratar  
PVC, Dn 315 mm, L= 15 m

TRONSON CM132 - CM133  
STR. STEFAN CEL MARE  
PVC, Dn 315 mm, L= 56 m

TRONSON CM133 - CM134  
STR. STEFAN CEL MARE  
PVC, Dn 315 mm, L= 57 m

Km 22 + 300  
DJ 156 A

limita albiei minore  
Cămin planului de situatie SGA Neamt