

CONSILIUL JUDEȚEAN  
NEAMȚ  
ANEXĂ LA  
CERTIFICATUL DE URBANISM  
Nr. 514 din 07.11.2022  
Arhitect șef,

**PLAN DE ÎNCADRARE ÎN ZONĂ**

Scara 1: 30.000


**TERITORIUL ADMINISTRATIV AL COMUNEI DRAGOMIREȘTI, JUDEȚUL NEAMȚ**

Identificare în vederea obținerii Certificatului de Urbanism

**"EXTINDEREA SISTEMULUI DE ALIMENTARE CU APĂ ÎN COMUNA DRAGOMIREȘTI, JUDEȚUL NEAMȚ ȘI REȚELEI DE CANALIZARE A APEI UZATE MENAJERE ÎN COMUNA DRAGOMIREȘTI, JUDEȚUL NEAMȚ"**

Vizat  
OCPI Neamț  
Director,  
Ing. Vasile-Valentin POPÎRDA

Digitally signed  
by Constantin-  
Stefan Zaharia

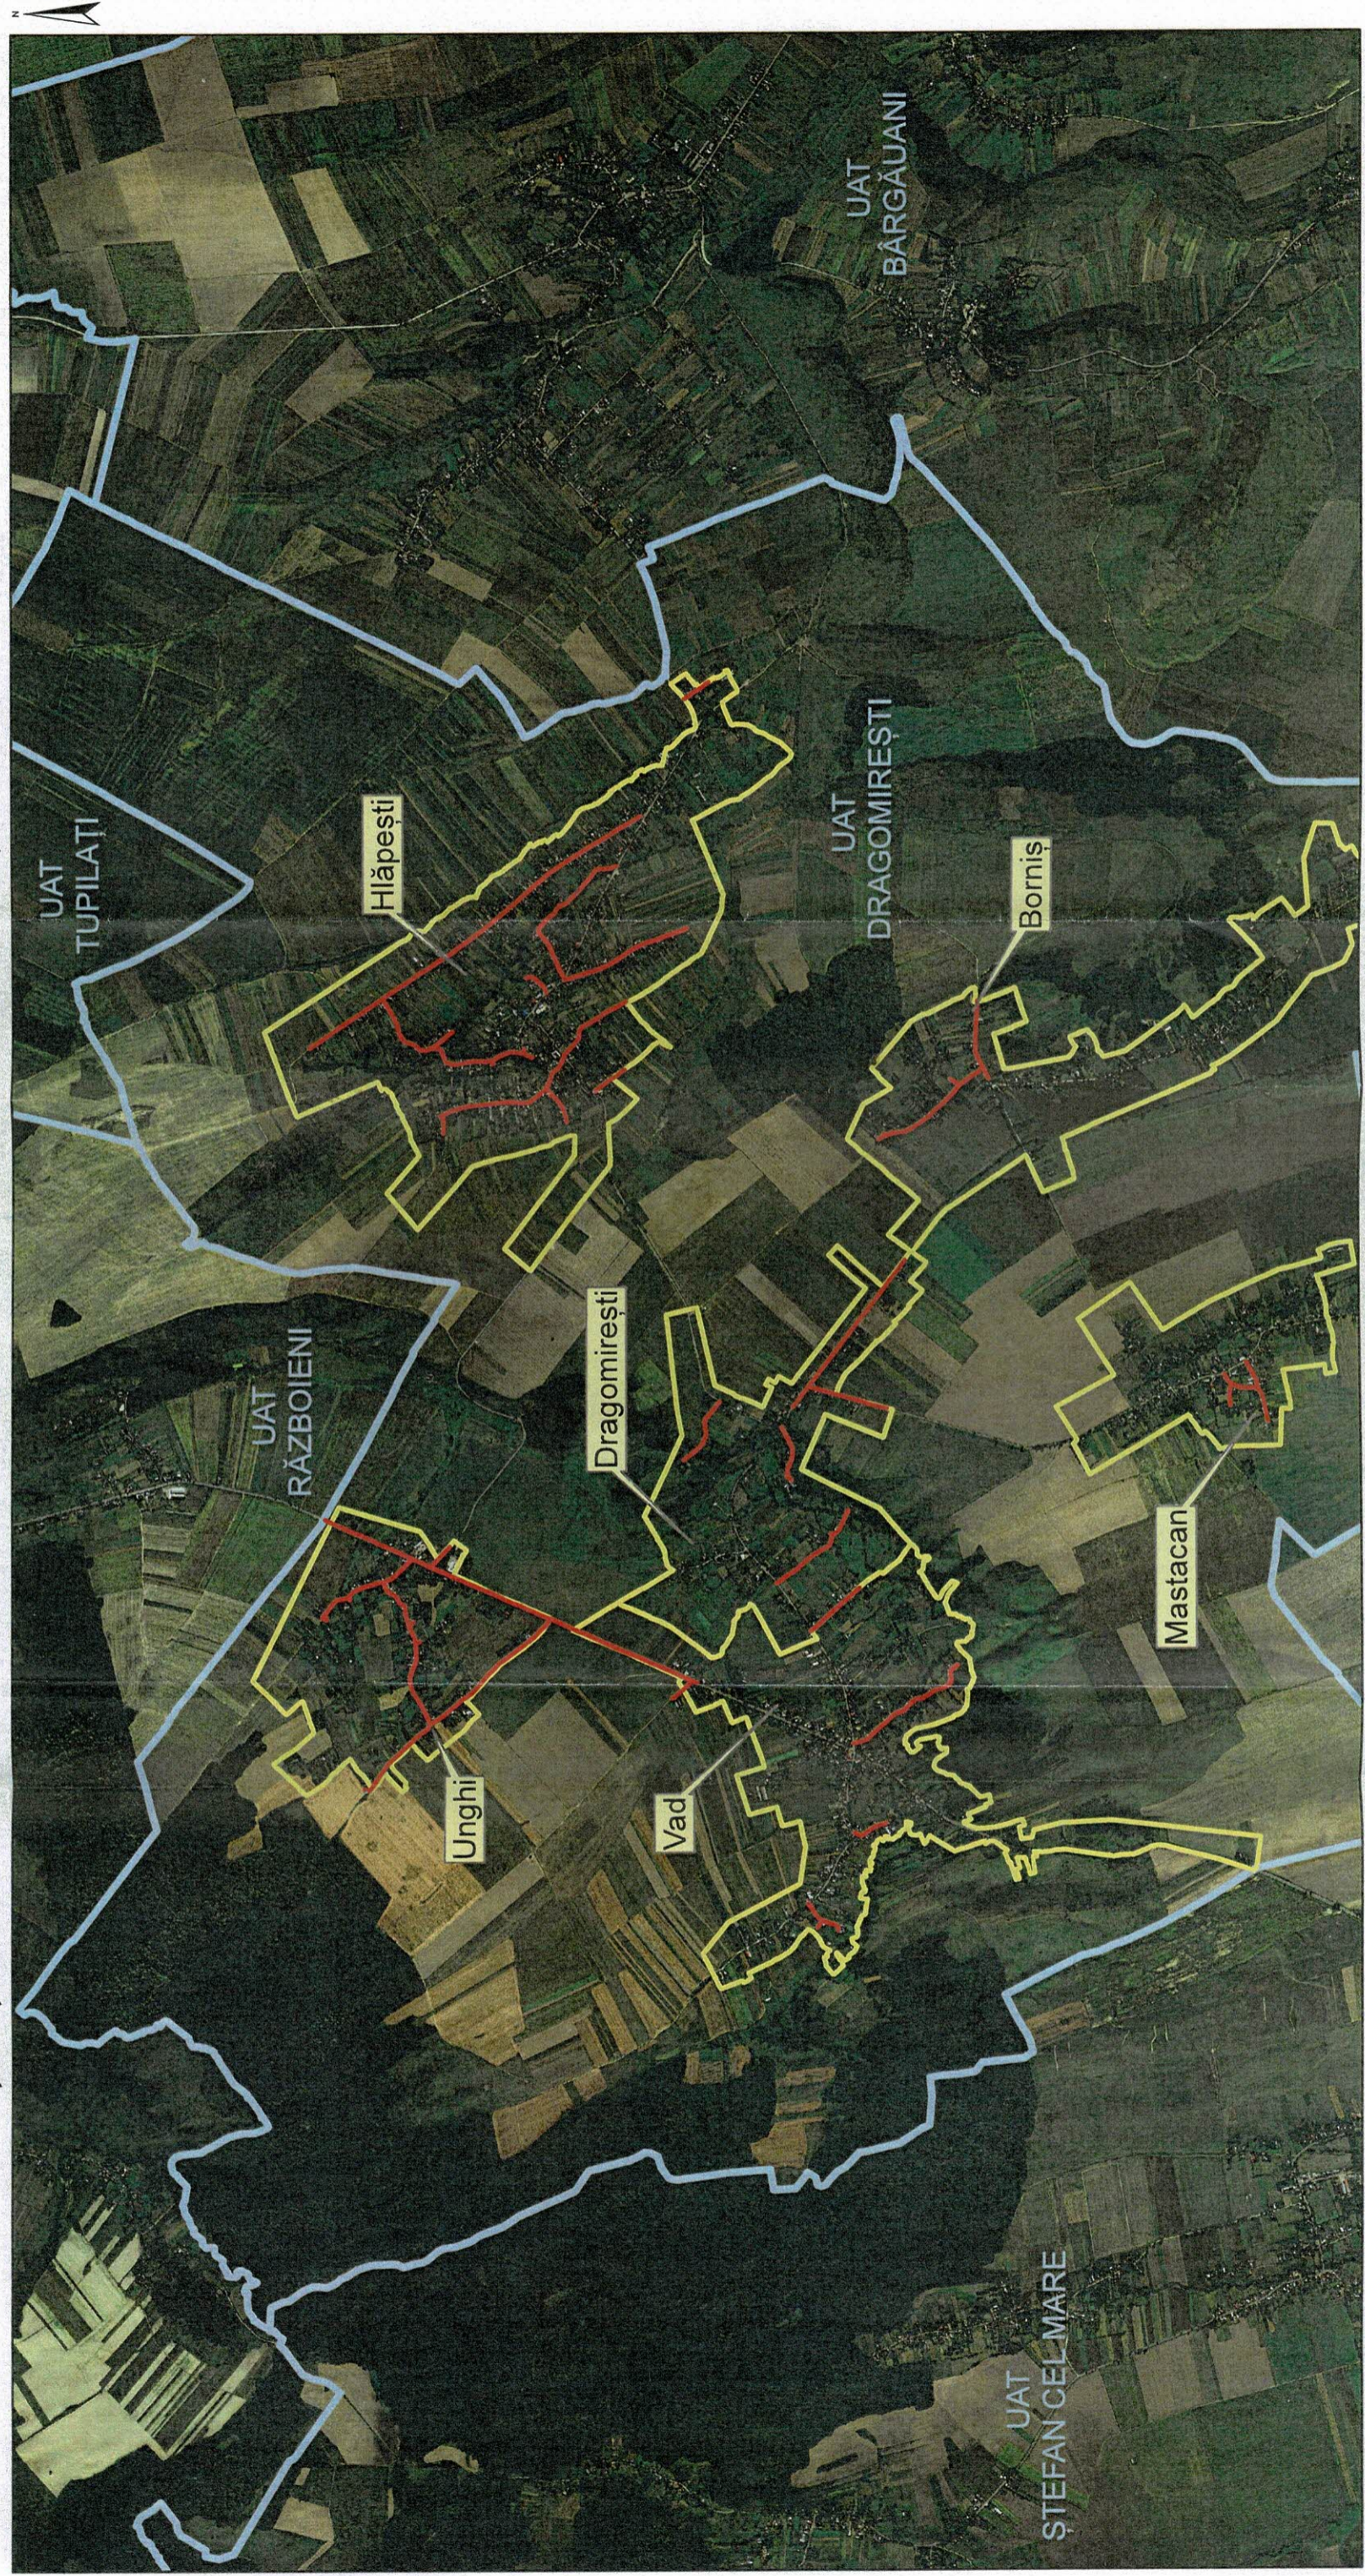

**LEGENDĂ:**

- LIMITĂ ADMINISTRATIVĂ
- Limită intravilan
- Ridicare topo pusă la dispoziție de beneficiar în format digital
- Informații furnizate la cererea nr. 68169 din 15.11.2022
- Data eliberării: noiembrie 2022

Redactat referent,

Digitally signed by  
Gabriela-Mihaela Stanciu  
Date: 2022.11.16 14:30:00  
+02'00'