


B.I.A. ADINA PANAITESCU 70/2006		Beneficiar:	Pr. nr.
Piatra Neamt		SC STEF EDIL SRL - Com. Savinesti, Judetul Neamt	349/2020
TELEFON	7022210284		
SEMNA TURNA			
Scara:	1:500		
Titlu plan:			
Plan de situatie			
Planşa nr.:	A 0		

LEGENDA:

- Limita proprietate S teren = 2272,00mp
- Construcție propusă locuințe colective
- D+P+SE+Terasa partii circulabile
- Sc = 717,17mp
- SD = 5285,60mp + 311,57mp (balconie și logii)
- Alei carosabilă în incinta și parcuri S = 771,42mp
- Trotuar S = 156,44mp
- Pavajele piatra S = 14,00mp
- Loc de joacă S = 64,00mp
- Acces existent din Str. Petru Movila (domeniul public) S = 94,00mp
- Spații verzi S = 398,40mp
- P.O.T. = 31,56%, C.U.T. = 2,32

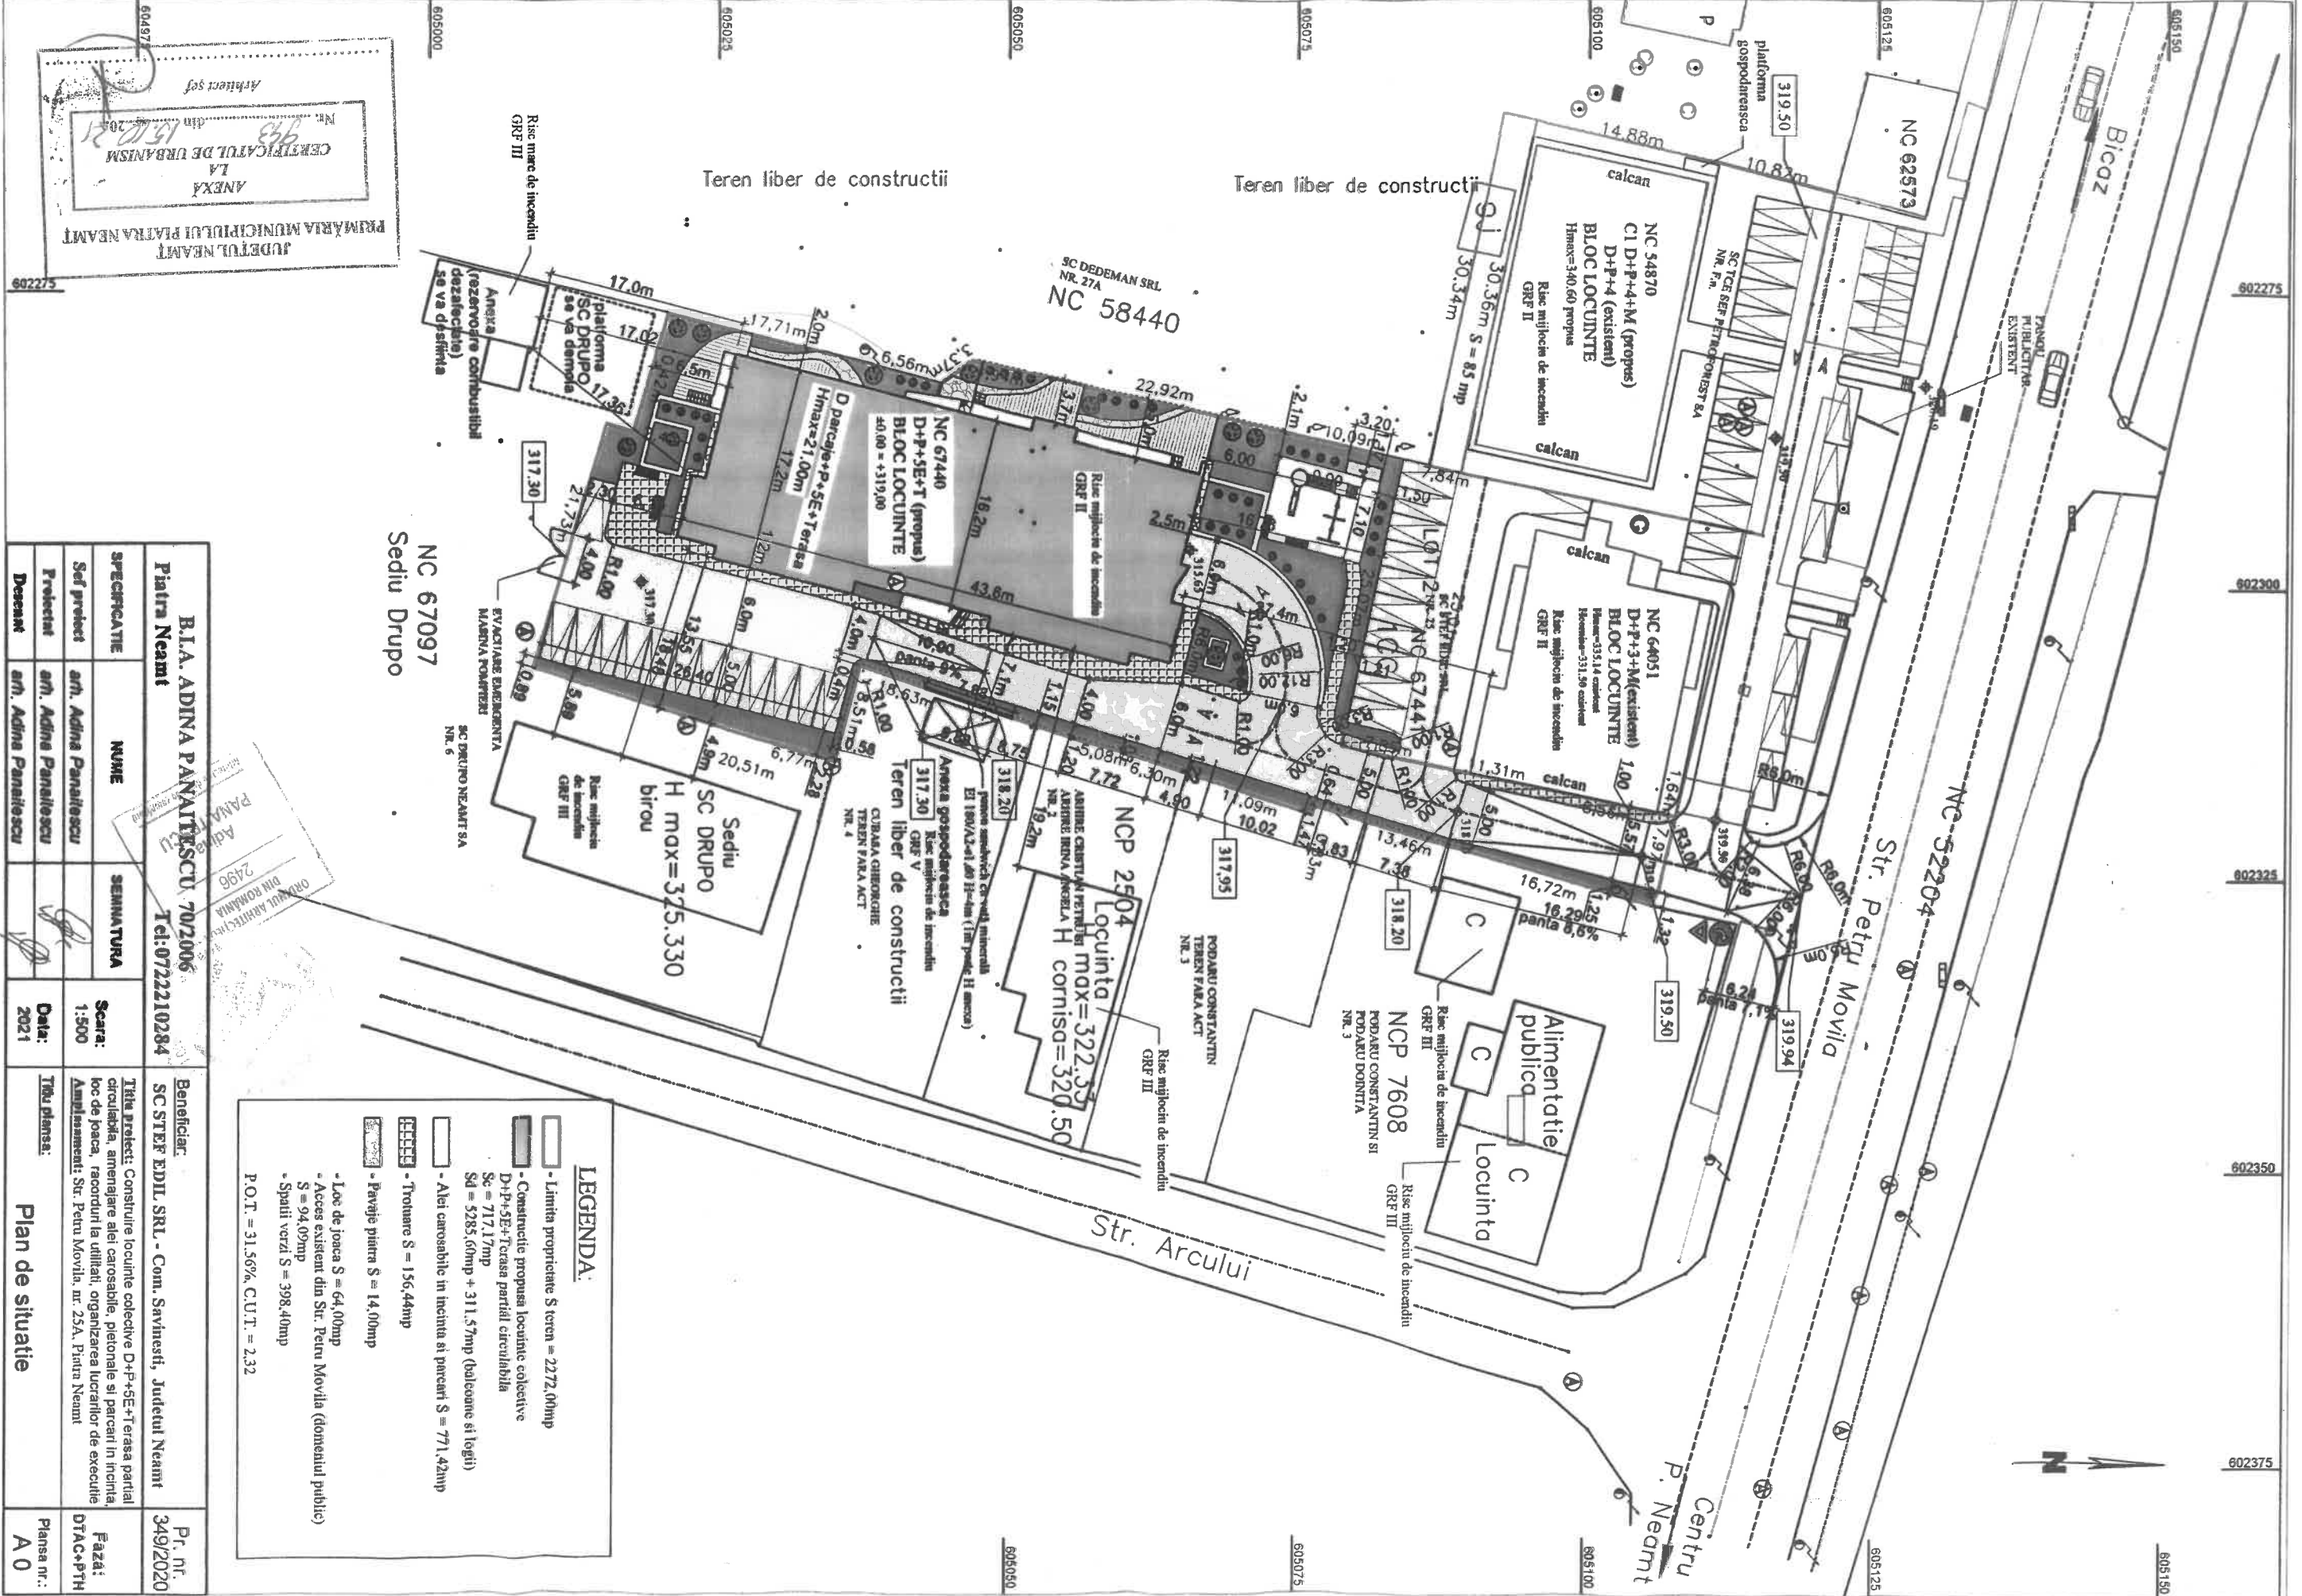

ANEXA LA CERTIFICATUL DE URBANISM Nr. 13/2021
Județul Neamt
Primăria Municipiului Piatra Neamt
Arhitect șef