


PLAN DE AMPLASAMENT SI DELIMITARE A IMOBILULUI CU PROPUNEREA DE DEZILPIRE

Anexa 1.36

Scara 1 : 2000

Nr. cadastral	Suprafata masurata a imobilului (mp)	Adresa imobilului	
59702	7600	Municipiul Roman, Strada Viitorului, FN, Judetul Neamt	
Cartea Funciara nr.	59702	UAT	Roman

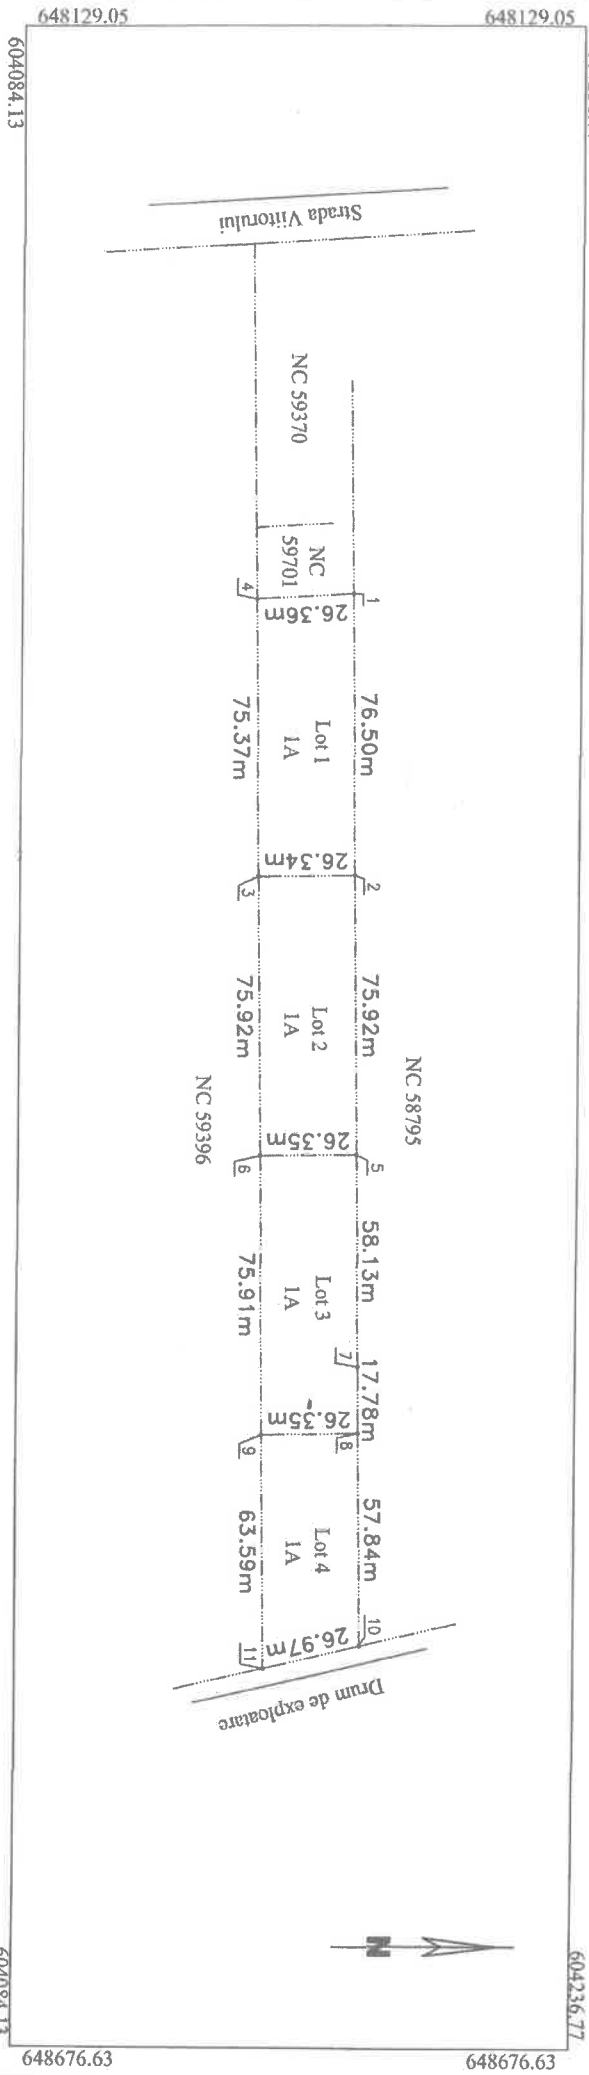

Nr. cad	Suprafata (mp)	Situatia actuala (Inainte de dezilpire)		Situatia viitoare (dupa dezilpire)			
		Categoria de folosinta	Descrierea imobilului	Nr. cad	Suprafata (mp)	Categoria de folosinta	Descrierea imobilului
59702	7600	A	Terenul se afla in intravilan		2000	A	Lot 1 - Terenul se afla in intravilan
					2000	A	Lot 2 - Terenul se afla in intravilan
					1600	A	Lot 4 - Terenul se afla in intravilan
Total	7600			Total	7600		

Dezilpire Imobil

Executant: GIURGILIA N. GELU

Confirm executarea masuratorilor la teren, corectitudinea intocmirii documentatiei cadastrale si corespundenta acesteia cu realitatea din teren

Inspector

Confirm introducerea imobilului in baza de date integrata si atribuirea numarului cadastral

Notiembrie 2019

Stampila BCPI