

Beneficiar: S.C. DELGAZ GRID S.A.		Proiect:	7/2022
Investitor: S.C. P.E. CARLIG S.R.L.		Faza:	DTAC
Elaborator: <b>SOCIETATEA ELECTROAS S.R.L.</b>		NUME PROIECT:	Racordare la SEN parc eolian CARLIG
ing. Dorina Ciubotariu		Obiect: lucrari tarif racordare	
SEF PROIECT	ing. Dorina Ciubotariu	Scara:	1:20.000
PROIECTAT	ing. D-tru Ciubotariu	Data:	05.2022
DESENAT	ing. D-tru Ciubotariu	NUME DESEN:	Plan de incadrare in zona
		Rev. 0	

Beneficiar: S.C. DELGAZ GRID S.A.  
Investitor: S.C. P.E. CARLIG S.R.L.

NUME PROIECT:  
Racordare la SEN parc eolian CARLIG


Obiect: lucrari tarif racordare

Proiect: 7/2022

Faza: DTAC

Plansa: nr. E0.1

Elaborator: **SOCIETATEA ELECTROAS S.R.L.**  
ing. Dorina Ciubotariu  
ing. D-tru Ciubotariu  
ing. D-tru Ciubotariu

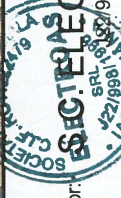

*[Handwritten signature]*

spre  
Piatra Neamt

spre  
Roman

Loc. Carlig

Statia de transformare  
110/20 kV  
DULCESTI

S.C. P.E. CARLIG S.R.L.

DRUM ACCES STATIE

Instalatii P.E. CARLIG  
Instalatii DELGAZGRID

52

52

stalp  
proiectat

53

stalp  
proiectat

LEA d.c. 110 kV

2

54

stalp  
existent  
renumerotat

LEGENDA

- LEA 110 kV existenta
- LEA 110 kV proiectata

Roman Laminor - Dulc  
spre Stalp 51  
existent

Ciritei - Dulcesti

Dumbrava - Roman Laminor



Elaborat de: ELECTROAS S.R.L.

J22/998/1998

IASI ROMANIA

SEF PROIECT

ing. Dorina Ciubotariu

PROIECTAT

ing. D-tru Ciubotariu

DESENAT

ing. D-tru Ciubotariu

Beneficiar: S.C. DELGAZ GRID S.A.  
Investitor: S.C. P.E. CARLIG S.R.L.

Proiect: 7/2022

Scara: NUME PROIECT:

1:500 Racordare la SEN parc eolian CARLIG  
Obiect: lucrari tarif racordare

Data: NUME DESEN:

05.2022 Plan de situatie


Rev. 0

Plansa: nr. E0.2

Faza: DTAC




Plan nr.  
E3.3 fila 2

Beneficiar: S.C. DELGAZ GRID S.A.		Proiect: 7/2022
Investitor: S.C. P.E. CARLIG S.R.L.		Faza: DTAC
Scara: 1:50 000		NUME PROIECT: Racordare la SEN parc eolian CARLIG
Data: 05.2022		Obiect: lucrari tarif racordare
Rev. 0		NUME DESEN: Plan de situatie FO pe LEA 110 KV
SEF PROIECT	ing. Dorina Ciubotariu	
PROIECTAT	ing. D-tru Ciubotariu	
DESEANAT	ing. D-tru Ciubotariu	



Fibra optica tip OPGW montata pe LEA 110 KV d.c. Roman Laminor - Ciritei (Dumbrava) EXISTENTA

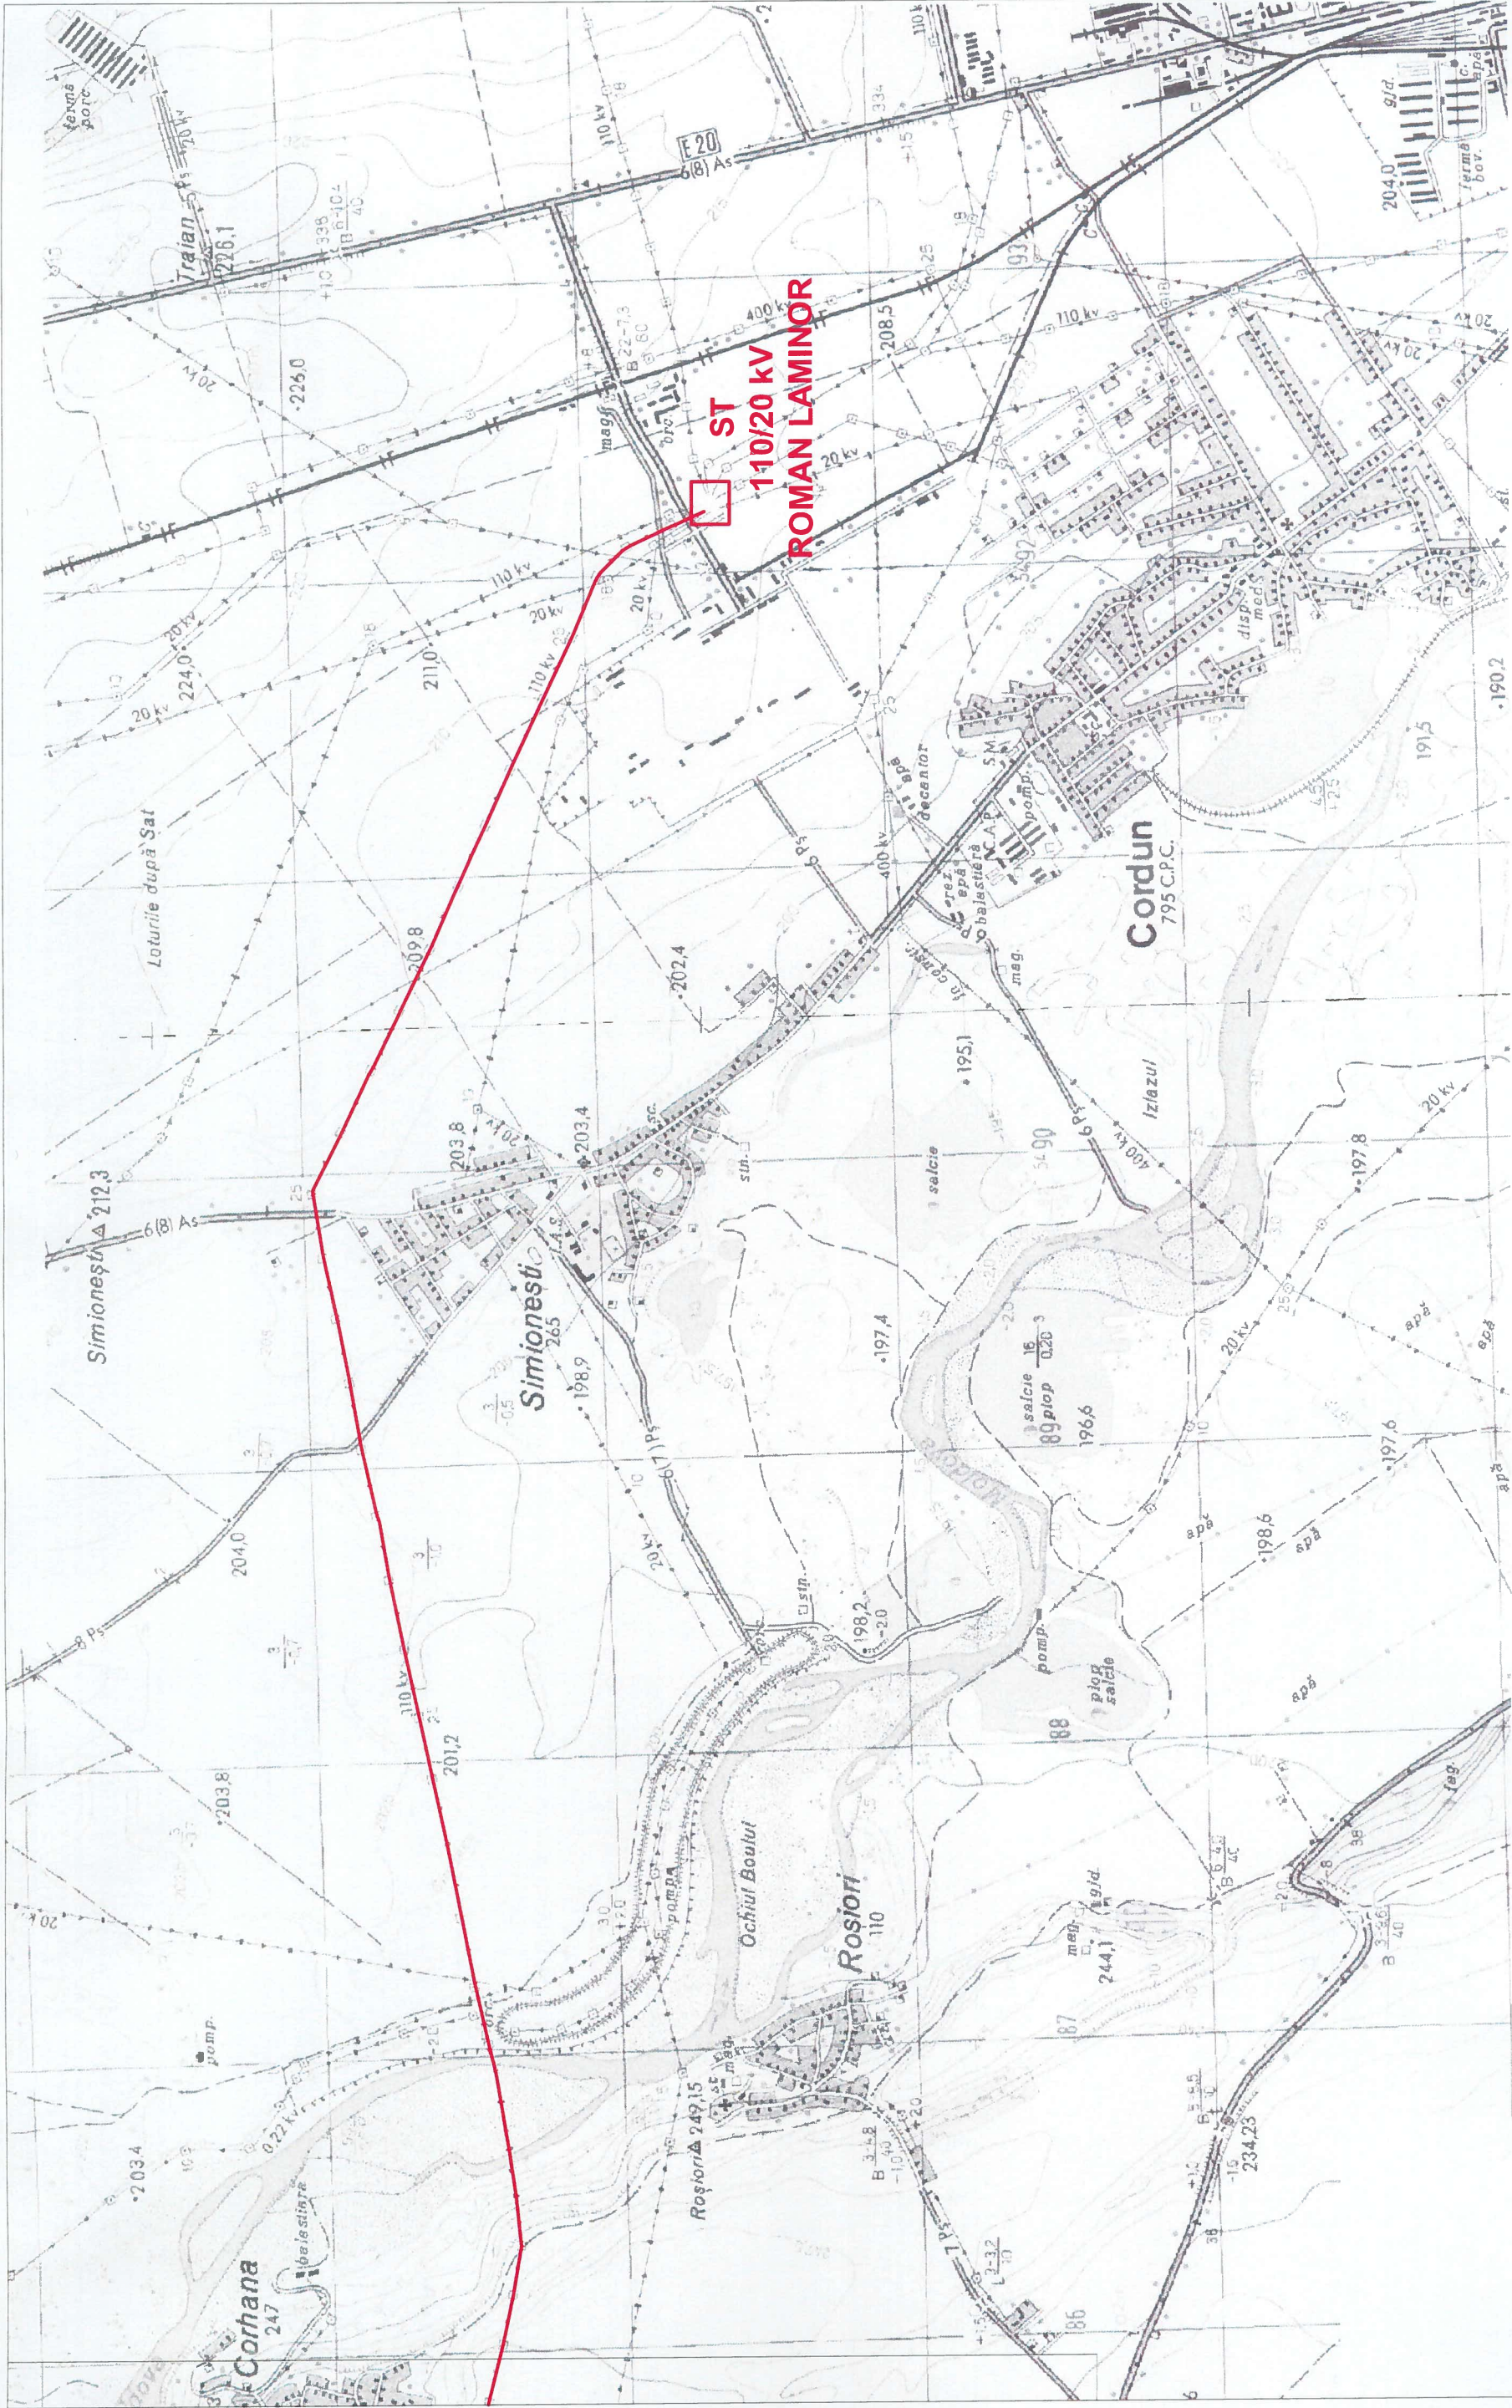

— Fibra optica tip OPGW montata pe LEA 110 kV d.c. Roman Laminor - Ciritiei (Dumbrava) EXISTENTA

Beneficiar: S.C. DELGAZ GRID S.A. Investitor: S.C. P.E. CARLIG S.R.L.		Proiect: 7/2022
Scara: 1: 50.000		Faza: DTAC
Nume Proiect: Racordare la SEN parc solar CARLIG Obiect: lucrari tarif racordare		Planşa: nr. E3.4 fila 2
Data: 05.2022		NUME DESEN: Plan de situatie FO pe LEA 110 kV
Rev. 0		

Elaborat de: **S.C. ELECTROAS S.R.L.**  
 Inregistrat la J22/1998/1998  
 S.R.L. 142/1998/1998  
 142/1998/1998  
 Ing. Dorina Ciubotariu  
 Ing. D-tru Ciubotariu  
 Ing. D-tru Ciubotariu

SEF PROIECTAT  
 PROIECTAT  
 DESEINAT