


PUG-

• COMUNA DULCEȘTI

1 ÎNCADRAREA ÎN TERITORIU

LEGENDA

- LIMITE
 - LIMITA TERITORIULUI ADMINISTRATIV AL UNITĂȚII TERITORIALE DE BAZĂ
 - LIMITA INTRAVILANULUI PROPUȘ
 - - - - - LIMITA TERITORIULUI DE COMUNA
- FOLOSINȚA TERENURILOR
 - TERENURI PENTRU CONSTRUCȚII ȘI AMENAJARI
 - ARABIL
 - PASUNI ȘI FĂNETE
 - LIVEZI
 - PADURI
 - APE
 - ZONE NEPRODUCTIVE
- CAI DE COMUNICATII
 - RUTIERA - DN / DJ / DC
- ZONE DE PROTECȚIE
 - ZONA DE PROTECȚIE SANITARA
 - ZONA DE PROTECȚIE FATA DE CONSTRUCȚII ȘI CULOARE TEHNICE
- LUCRARI TEHNICO - EDILITARE
 - LEA 312 LINIE ELECTRICA AERIANA 110 KV.
 - REZERVOR APA
 - CAPTARE APA + STATIE DE DEZINFECTARE A APEI
 - STATIE DE EPURARE

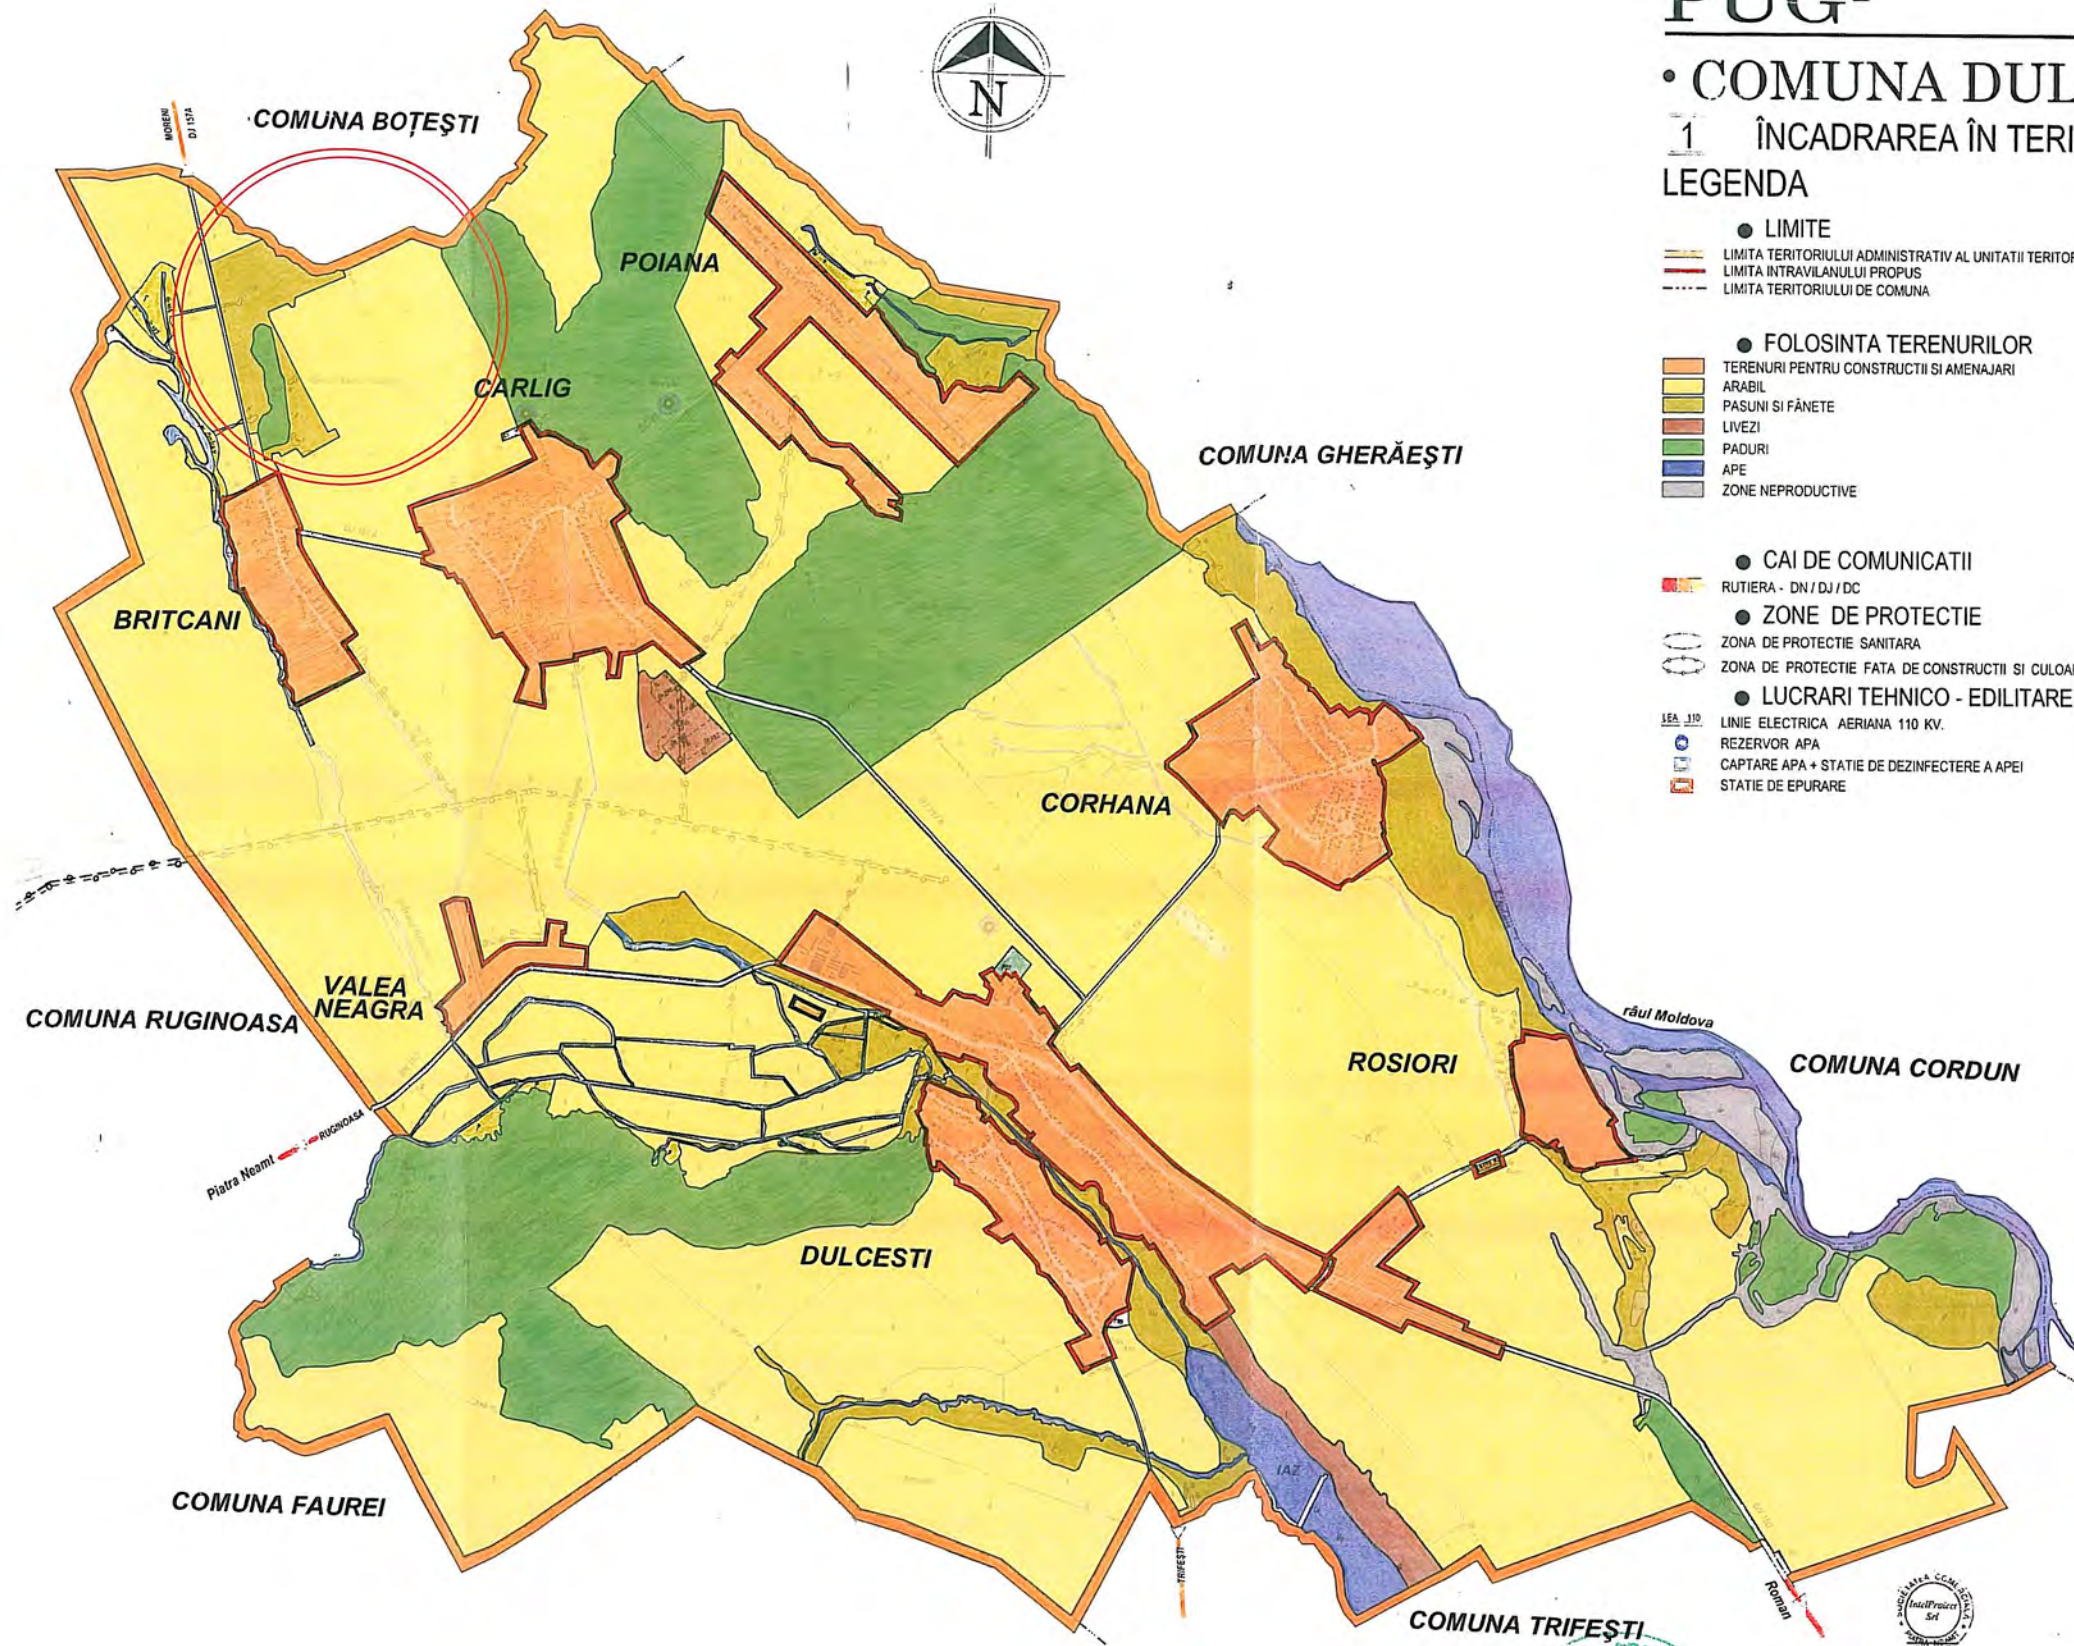

		BENEFICIAR: S.C. P.E. CARLIG S.R.L. Jud. Iasi, Mun. Iasi, Str. De Nord, nr. 10A		PROIECT NF 05/2020	
SPECIFICATIE	NUME	SEMNATURA	SCARA	TITLU PROIECT:	FAZA P.U.Z.
SEF PROIECT	Arh. Dragoș Ciolacu		1/25000	PUZ - Construire parc eolian, drumuri de acces si retele interne	
PROIECTAT	Arh. Dragoș Ciolacu		DATA	TITLU PLANSĂ:	U.00
DESENAT	Arh. Andrei Trofin		05/2020	PLAN DE ÎNCADRARE ÎN TERITORIU - REGLEMENTARI PUG	