

Zonă analizată pentru
amplasare centrală
electrică fotovoltaică


Pățaligeni


Cascada Pățaligeni



VERIFICATOR	NUME	SEMNĂTURA	CERINȚA	REFERAT de verificare/RAPORT de expertiză tehnică / NR. / DATA

	BEL Energy Solutions <small>office@belenergy.ro</small> <small>Adresă de corespondență: Aleea Tudor Neculai, nr. 105 Iași</small>		BENEFICIAR: Comuna Pipirig, județul Neamț ADRESA: Strada Ion Creangă, nr. 4, județul Neamț, România AMPLASAMENT: Extravilan	PROIECT NR.: 32/2023	
	SPECIFICATIE ȘEF PROIECT PROIECTAT DESENAT	NUME Ing. Lucian Belehuz Ing. Daiana Belehuz Ing. Daiana Belehuz	SEMNĂTURA 	SCARA: 1:2500 DATA: 2023	TITLU PROIECT: Parc fotovoltaic în comuna Pipirig, județul Neamț TITLU PLANȘA: Plan de încadrare în zonă

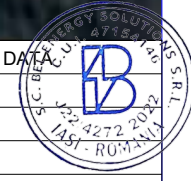

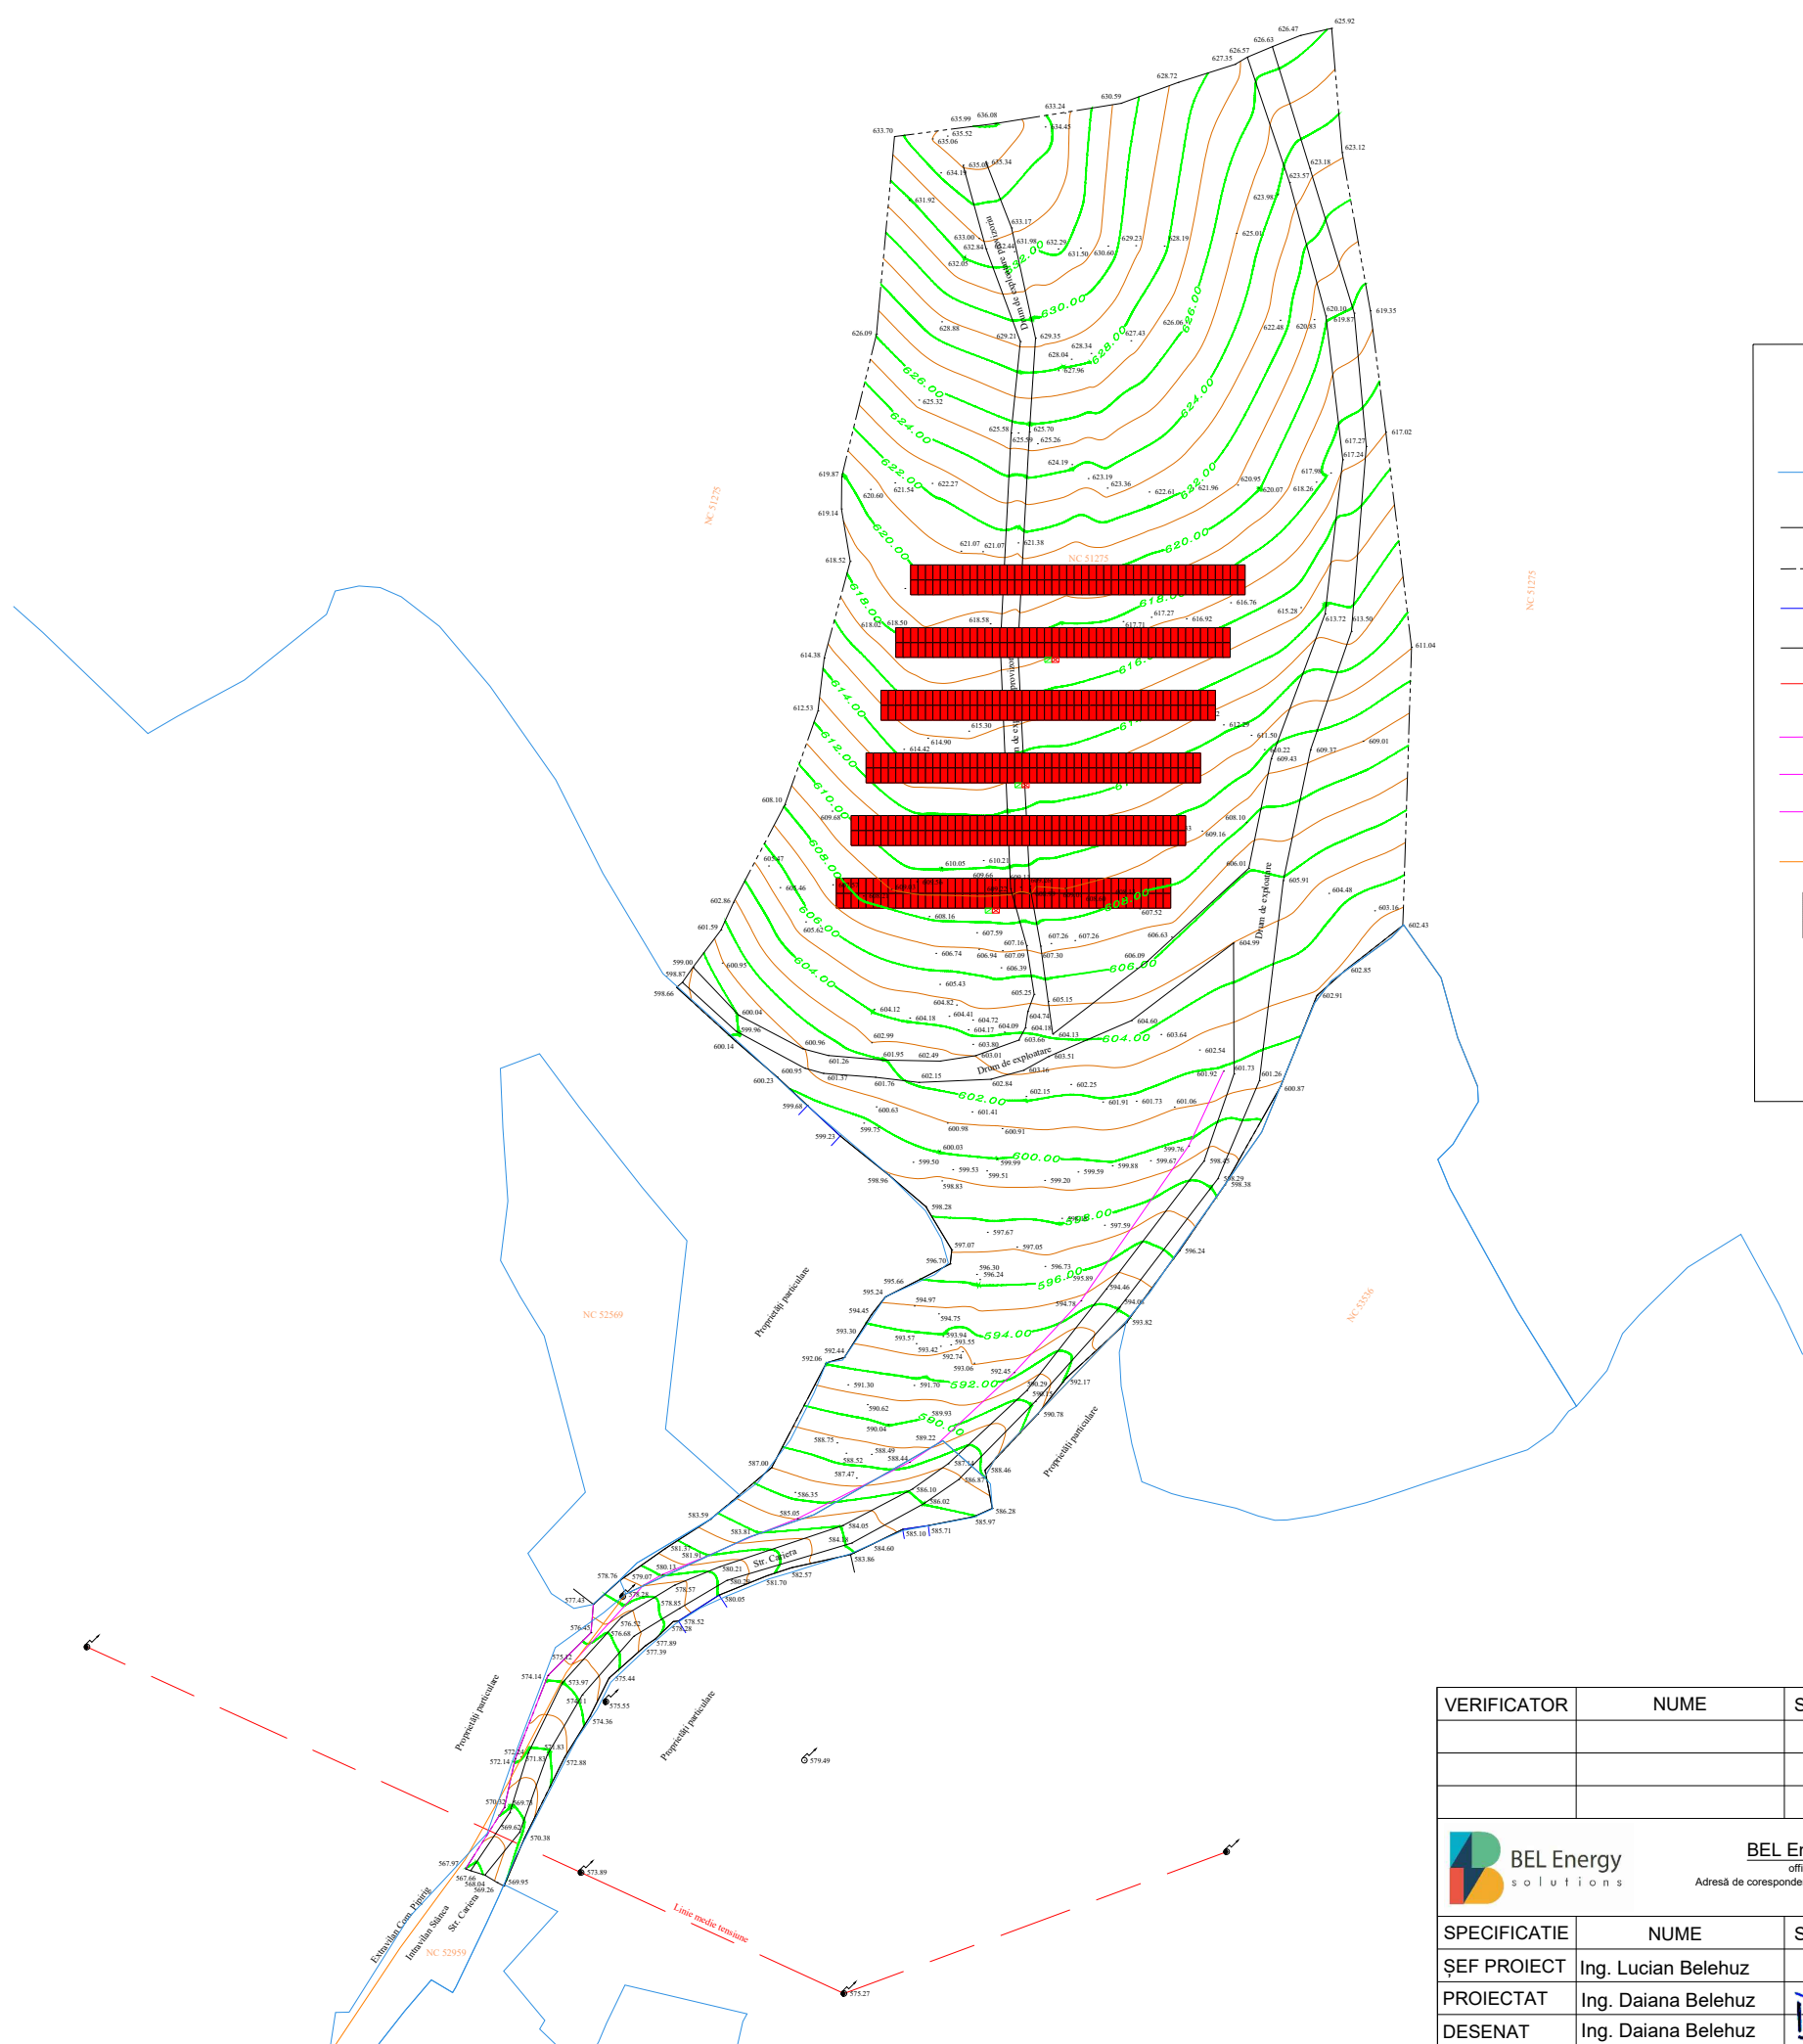

LEGENDA

	Limite documentații avizate OCPI Neamț		Firidă de bransament
	Parapet metalic		Troiță
	Limită convențională		Fântână
	Limită construcție		Bornă kilometrică
	Limită drum		Bornă
	Rețea electrică de medie tensiune		Stâlp beton
	Taluz		Stâlp lemn
	Margine șanț		Stâlp metal
	Zid de spijin		Stâlp lemn telefon
	Limită intravilan/extravilan		
	Panouri fotovoltaice		
	Invertor		
	Tablou electric		

VERIFICATOR	NUME	SEMNĂTURA	CERINȚA	REFERAT de verificare/RAPORT de expertiză tehnică / NR. / DATA
BEL Energy Solutions <small>office@belenergy.ro</small> <small>Adresă de corespondență: Aleea Tudor Neculai, nr. 105 Iași</small>				BENEFICIAR: Comuna Pipirig, județul Neamț ADRESA: Strada Ion Creangă, nr. 4, județul Neamț, România AMPLASAMENT: Extravilan
				PROIECT NR.: 32/2023
SPECIFICATIE	NUME	SEMNĂTURA	SCARA:	TITLU PROIECT: Parc fotovoltaic în comuna Pipirig, județul Neamț
ȘEF PROIECT	Ing. Lucian Belehuz		1:100	FAZA: S.F.
PROIECTAT	Ing. Daiana Belehuz		DATA: 2023	PLANȘĂ NR.: IE02
DESENAT	Ing. Daiana Belehuz			TITLU PLANȘĂ: Plan de situație

