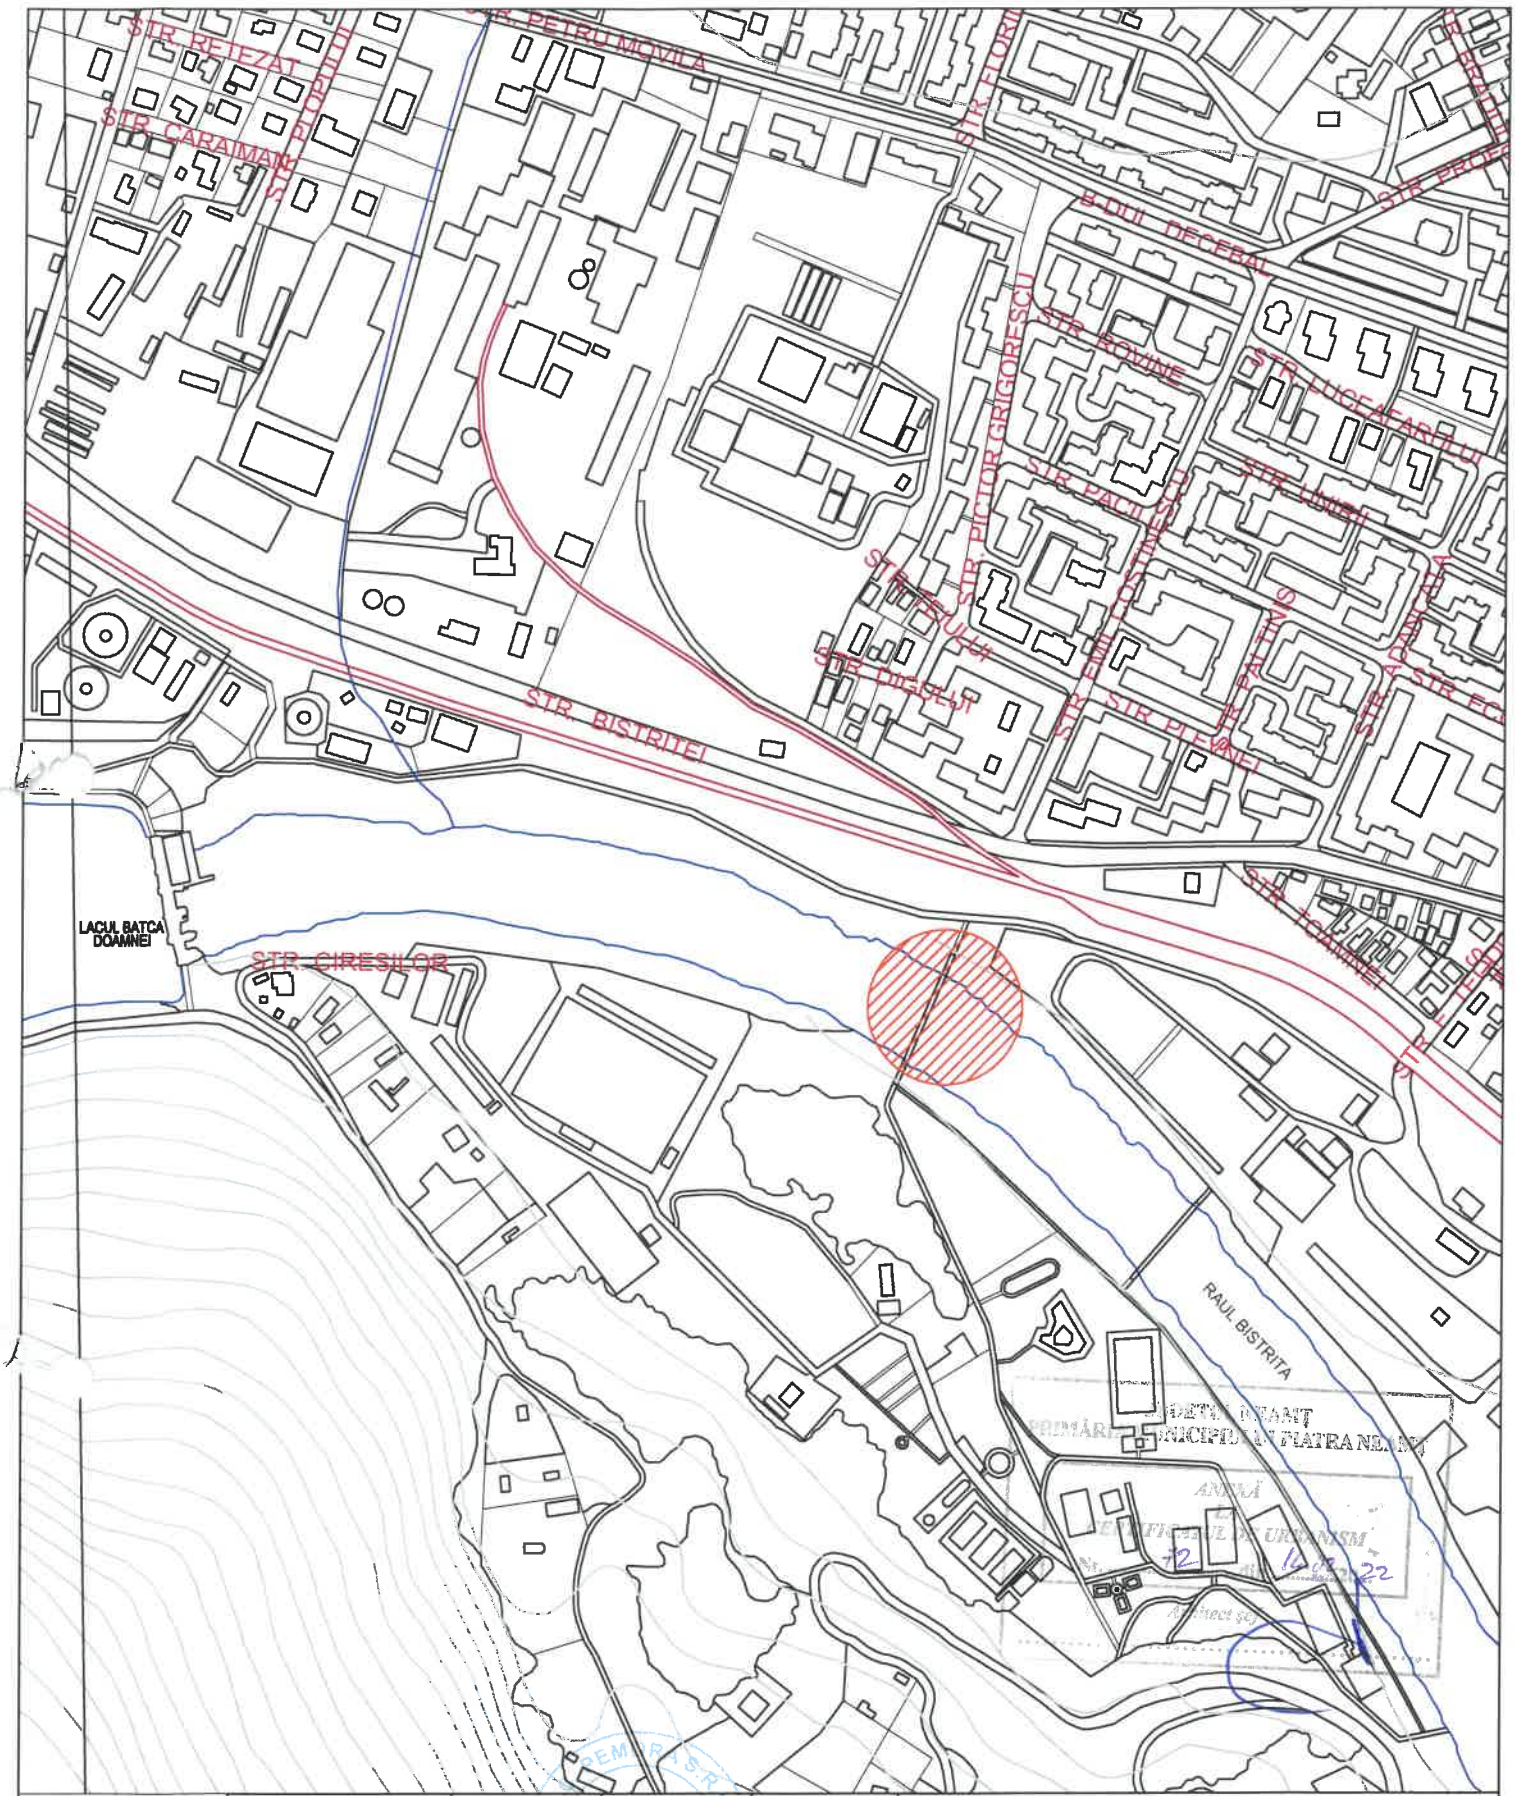

VERIFICATOR/EXPERT	NUME	SEMNATURA	CERINTA	REFERAT/EXPERTIZA NR./DATA	

S.C. PEMORA S.R.L.
J27/1072/1991

Sef proiect:	ing. Pantir Raluca		scara 1/5000	
Proiectat:	ing. Pantir Raluca			
Desenat:	ing. Grigore Emilia		Data: 01/2022	

Beneficiar: MUNICIPIUL PIATRA NEAMT

Titlu proiect: *Lucrari de consolidare pasarela peste r. Bistrita (zona de agrement Strand – Hipodrom) din municipiul Piatra Neamt*

Titlu plansa: PLAN DE INCADRARE IN ZONA

Pr. nr. 1/2022

Faza: C.U.

Plansa nr.: D0