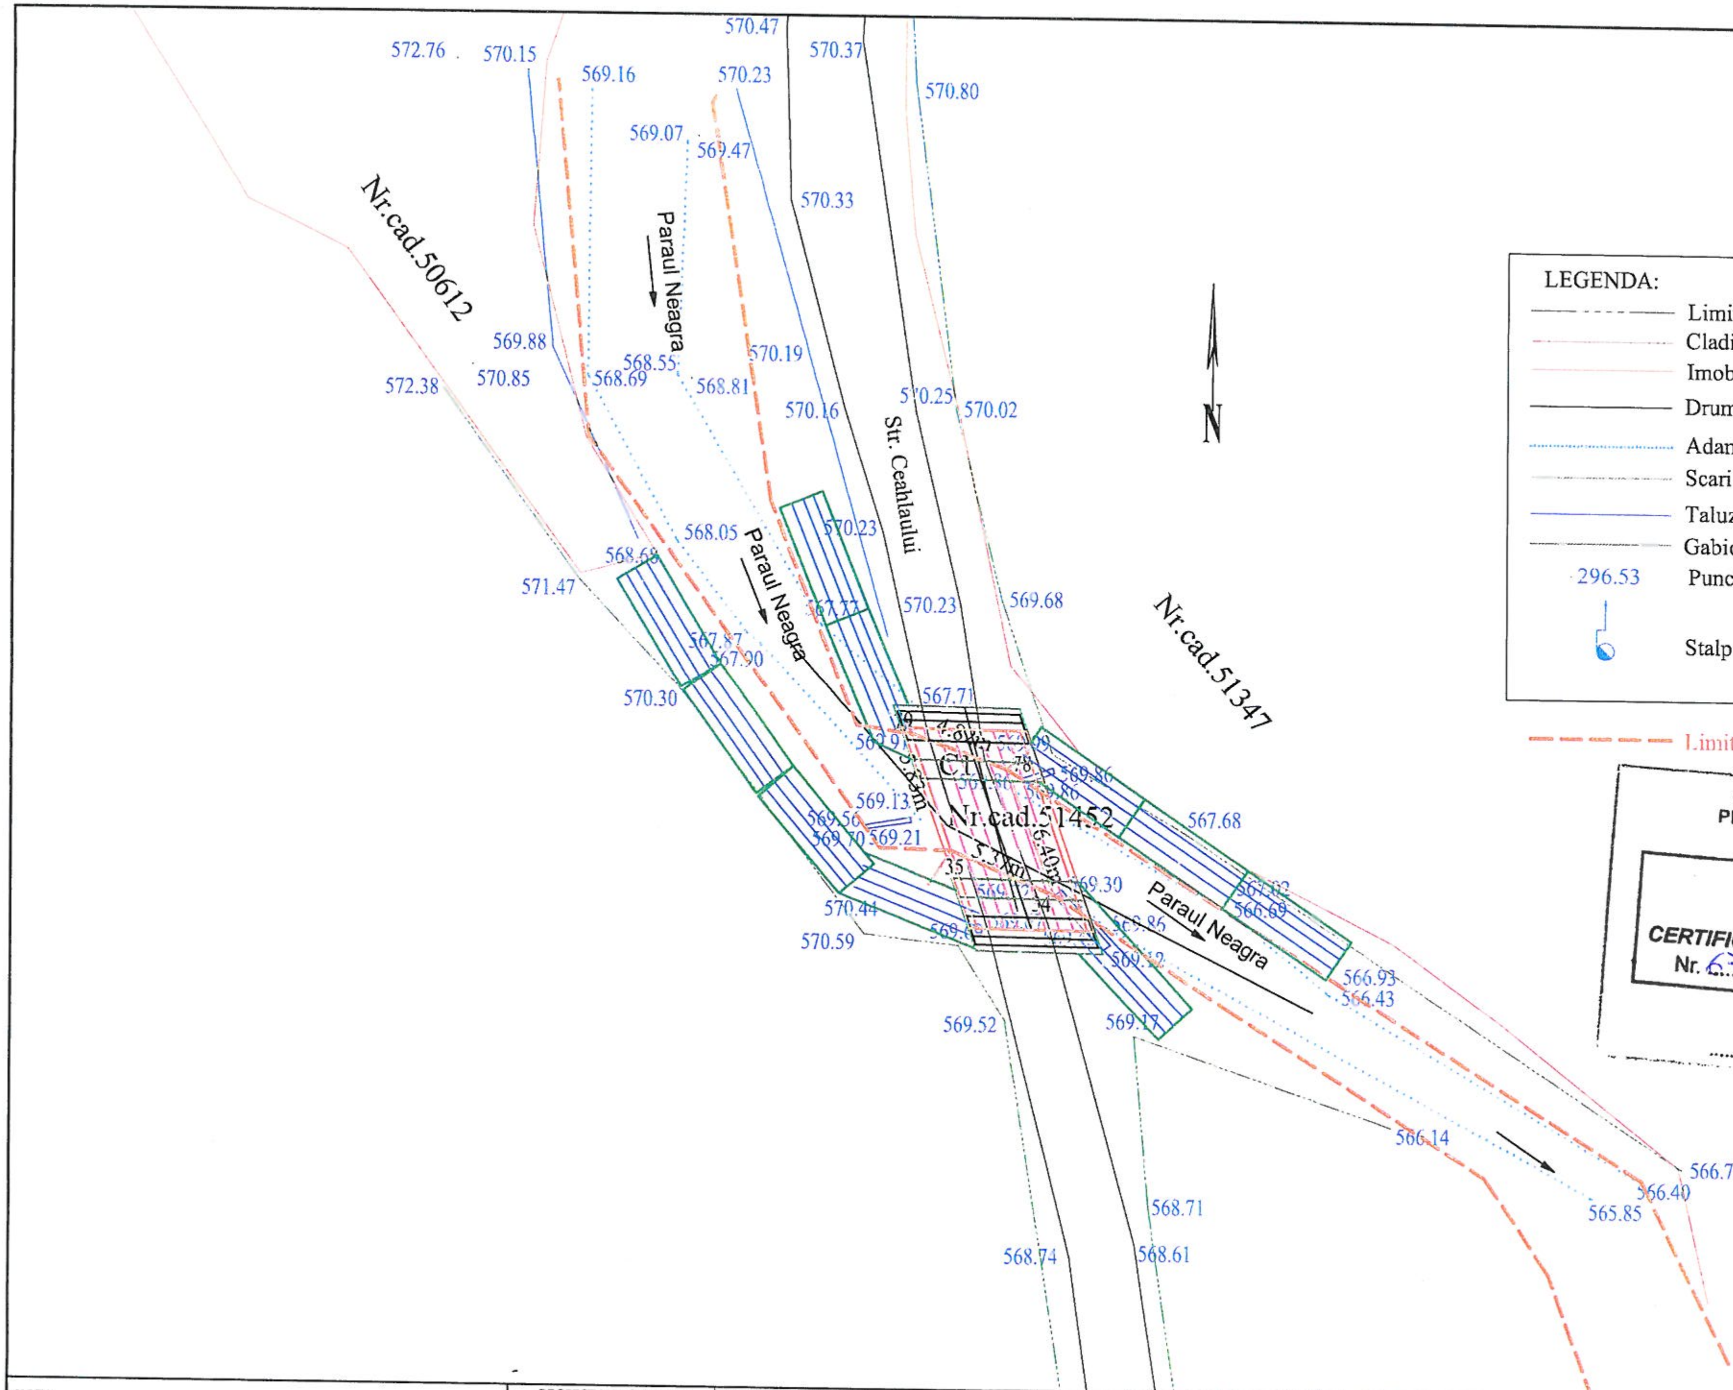

LEGENDA:

- Limita Gard
- Cladiri
- Imobil eterra
- Drum
- Adancime apa
- Scari
- Taluz sus
- Gabioane
- 296.53 Punct de detaliu
- Stalp beton
- Limita albie minora SGA

JUDEȚUL NEAMȚ
PRIMĂRIA COMUNEI
TAȘCA

ANEXĂ
LA
CERTIFICATUL DE URBANISM
Nr. 67 din 10.03.2023

Arhitect șef,

NOTA
Orice copiere, modificare, utilizare sau prelucrare a plansei va fi considerata incalcare a drepturilor de autor conform Legii nr. 8/1996 privind drepturile de autor si drepturile conexe si atrage raspunderea civila, contraventionala sau penala, dupa caz. Modificarile prevederilor din prezenta plansa se vor efectua doar cu acordul proiectantului.

PROIECTANT GENERAL: STRUCTOCAD

Titlu proiect:/Project title: **MODERNIZAREA POD PESTE PARAUL NEAGRA, COMUNA TASCA, JUDEȚUL NEAMȚ**

Beneficiar:/Beneficiary: **COMUNA TASCA, JUDEȚUL NEAMȚ**

Constructor:

Faza: / Phase: DOC. C.U. — Nr.ctr.:

REVIZIE		
NR.	DATA	DESCRIERE

Specificatie	Numele si prenumele	Semnatura
Șef proiect/ Chief designer	ing. Andrei Podaru	
Proiectant/ Designed by	ing. Andrei Podaru	
Proiectant/ Designed by	ing. Radu Chiruta	

Data: / Date: 2023
Scara: / Scale: 1:250
Nr. proiect: P.DR. 83/2023

Verificator: — Expert: Nume prenume: — Semnatura: — Cerinta: — Referat Expertiza: — Atestat MLPTL nr.

Titlu plansa / Drawing: **PLAN DE SITUATIE**

Plansa nr: / Drawing no: PS _ 1 — TIP A3 — NUMAR SECVENTIAL 08 83 20 23 — REV. 0

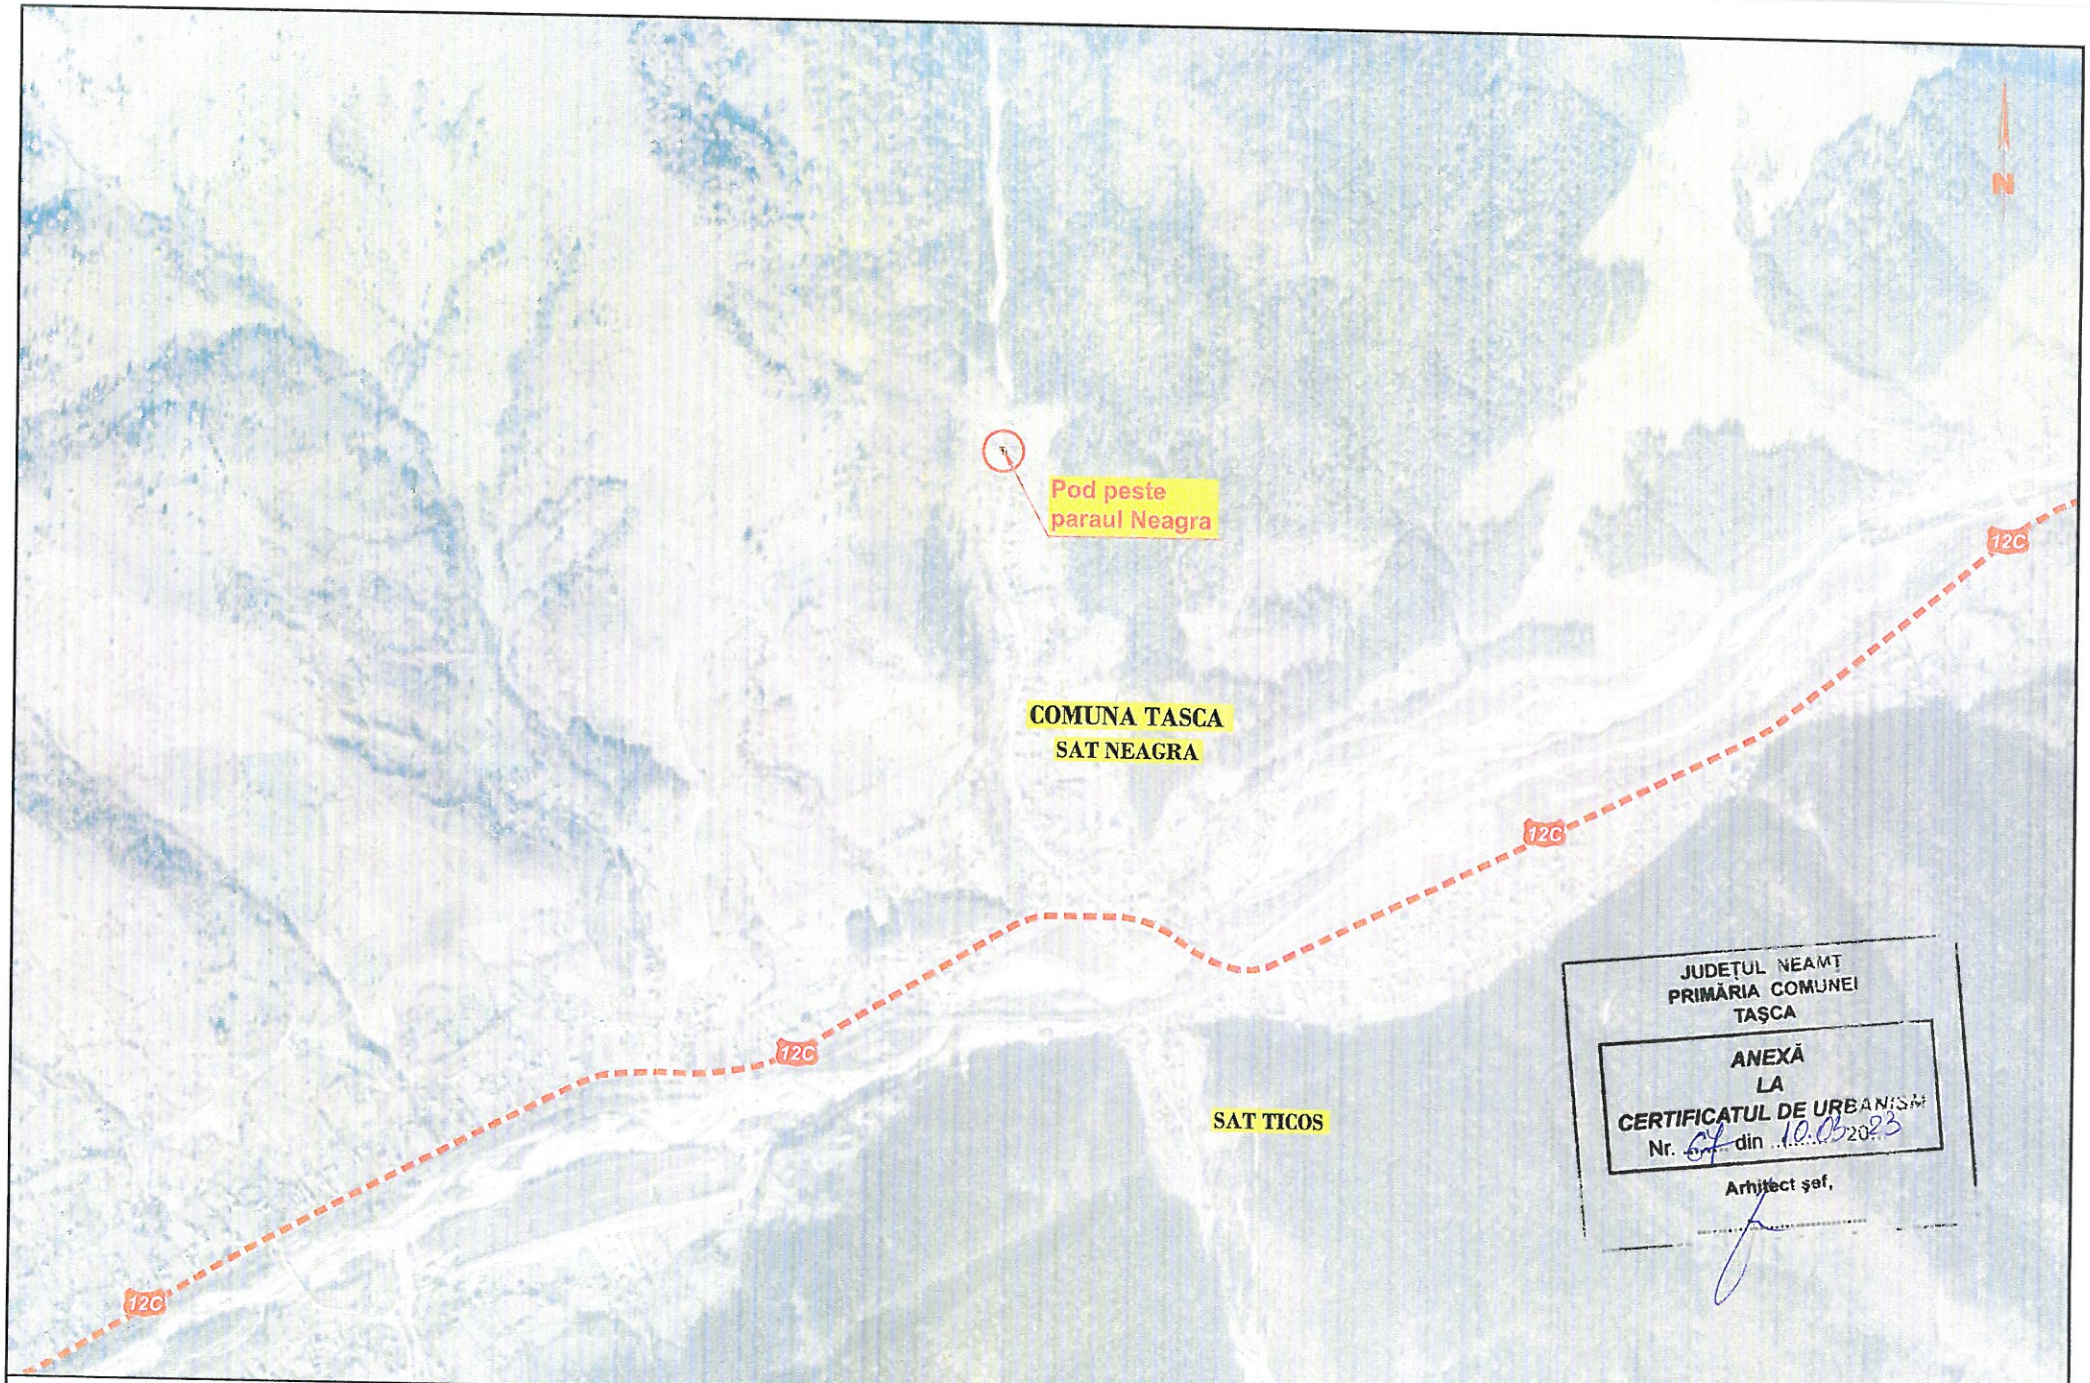

JUDEȚUL NEAMȚ
PRIMĂRIA COMUNEI
TAȘCA

ANEXĂ
LA
CERTIFICATUL DE URBANISM
Nr. 64 din 10.05.2023

Arhitect șef,

PROIECTANT GENERAL:
STRUCTOCAD

Titlu proiect/Project title:
MODERNIZAREA POD PESTE PARAUL NEAGRA, COMUNA TASCA, JUDEȚUL NEAMȚ

Beneficiar: COMUNA TASCA, JUDEȚUL NEAMȚ
Beneficiary:
Constructor :
Faza: / Phase: DOC. C.U. Nr.ctr.:

REVIZIE NR	DATA	DESCRIERE

Specificatie	Numele si prenumele	Semnatura
Șef proiect/ Chief designer	ing. Andrei Podaru	
Proiectant/ Designed by	ing. Andrei Podaru	
Proiectant/ Designed by	ing. Radu Chiruta	

Data / Date: 2023
Scara : / Scale: 1.10.000
Nr. proiect: P.DR. 83/2023

Verificator :
Expert : Nume, prenume : Semnatura : Cerințe :
Referat /Expertiza : Atestat MLPTL nr.:

Titlu plansa / Drawing : **PLAN DE AMPLASARE ÎN ZONĂ**

Plansa nr: / Drawing no: PA _ 1

TIP	NUMAR SECVENTIAL				REV
A3	08	83	20	23	0