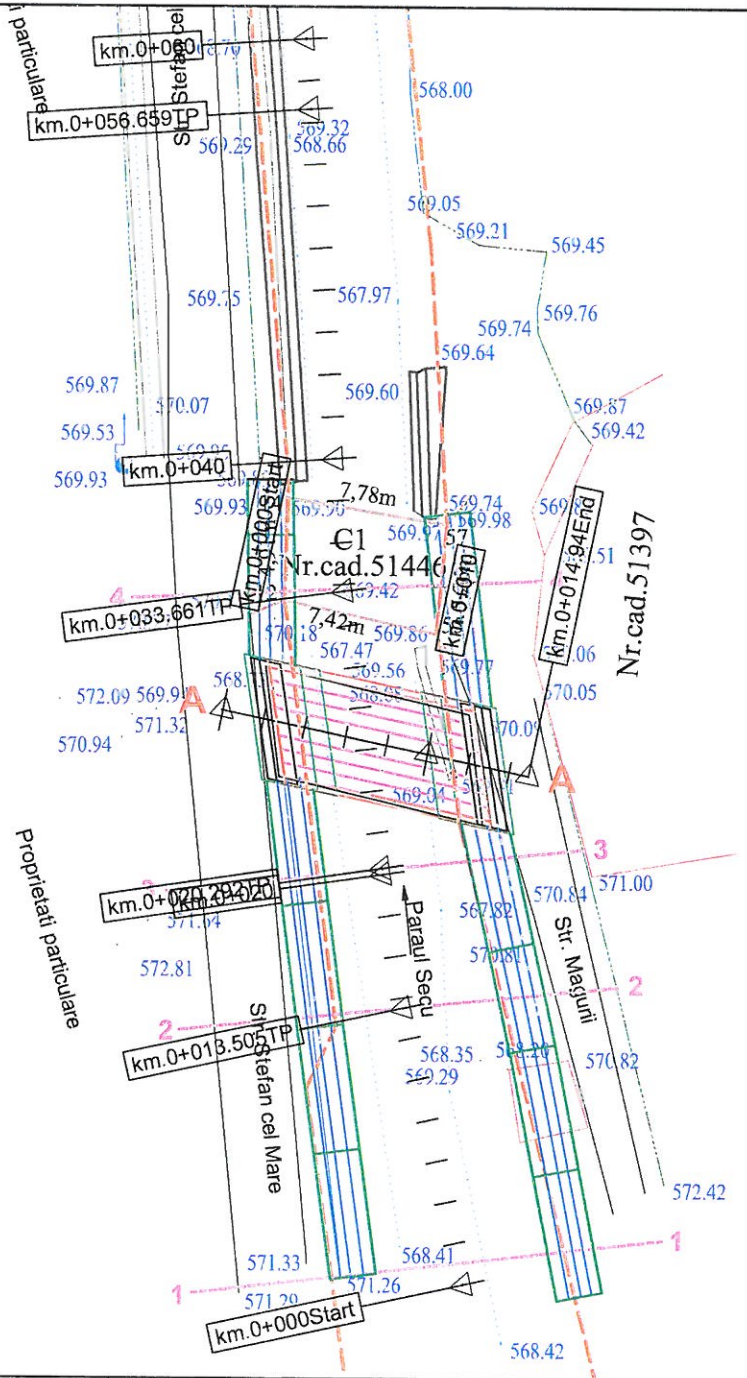

LEGENDA:

- Limita Gard
- Cladiri
- Imobil eterra
- Drum
- Adancime apa
- Scari
- Taluz sus
- Gabioane
- 296.53 Punct de detaliu
- Stalp beton

Limita albie minora SGA

JUDEȚUL NEAMȚ
PRIMĂRIA COMUNEI
TAȘCA

ANEXĂ
LA
CERTIFICATUL DE URBANISM
Nr. 68 din 10.03.2023

Arhitect șef,

NOTA
Orice copiere, modificare, utilizare sau prelucrare a plansei va fi considerate incalcare a drepturilor de autor conform Legii nr. 8/1996 privind drepturile de autor si drepturile conexe si atrage raspunderea civila, contraventionala sau penala, dupa caz. Modificarile prevederilor din prezenta plansa se vor efectua doar cu acordul proiectantului.

PROIECTANT GENERAL:
STRUCTOCAD
S.C. STRUCTOCAD S.R.L.
C.U.I.: RO38552724

Titlu proiect:/Project title:
MODERNIZAREA POD PESTE PARAUL SECU, COMUNA TASCA, JUDEȚUL NEAMȚ

Beneficiar: COMUNA TASCA, JUDEȚUL NEAMȚ
Beneficiary:
Constructor :
Faza: / Phase: DOC. C.U. | Nr.ctr:

REVIZIE		
NR	DATA	DESCRIERE

Specificatie	Numele si prenumele	Semnatura
Șef proiect/ Chief designer	ing. Andrei Podaru	
Proiectant/ Designed by	ing. Andrei Podaru	
Proiectant/ Designed by	ing. Radu Chiruta	

Data : / Date: 2023
Scara : / Scale: 1:250
Nr. proiect: P.DR. 84/2023

Verificator: | Expert: | Nume, prenume: | Semnatura: | Cerinte:
Referat/Expertiza: | Atestat MLPTL curr.

Titlu plansa / Drawing : **PLAN DE SITUATIE**

Plansa nr: / Drawing no: PS _ 1

TIP	NUMĂR SECVENTIAL				REV.
A3	08	84	20	23	0

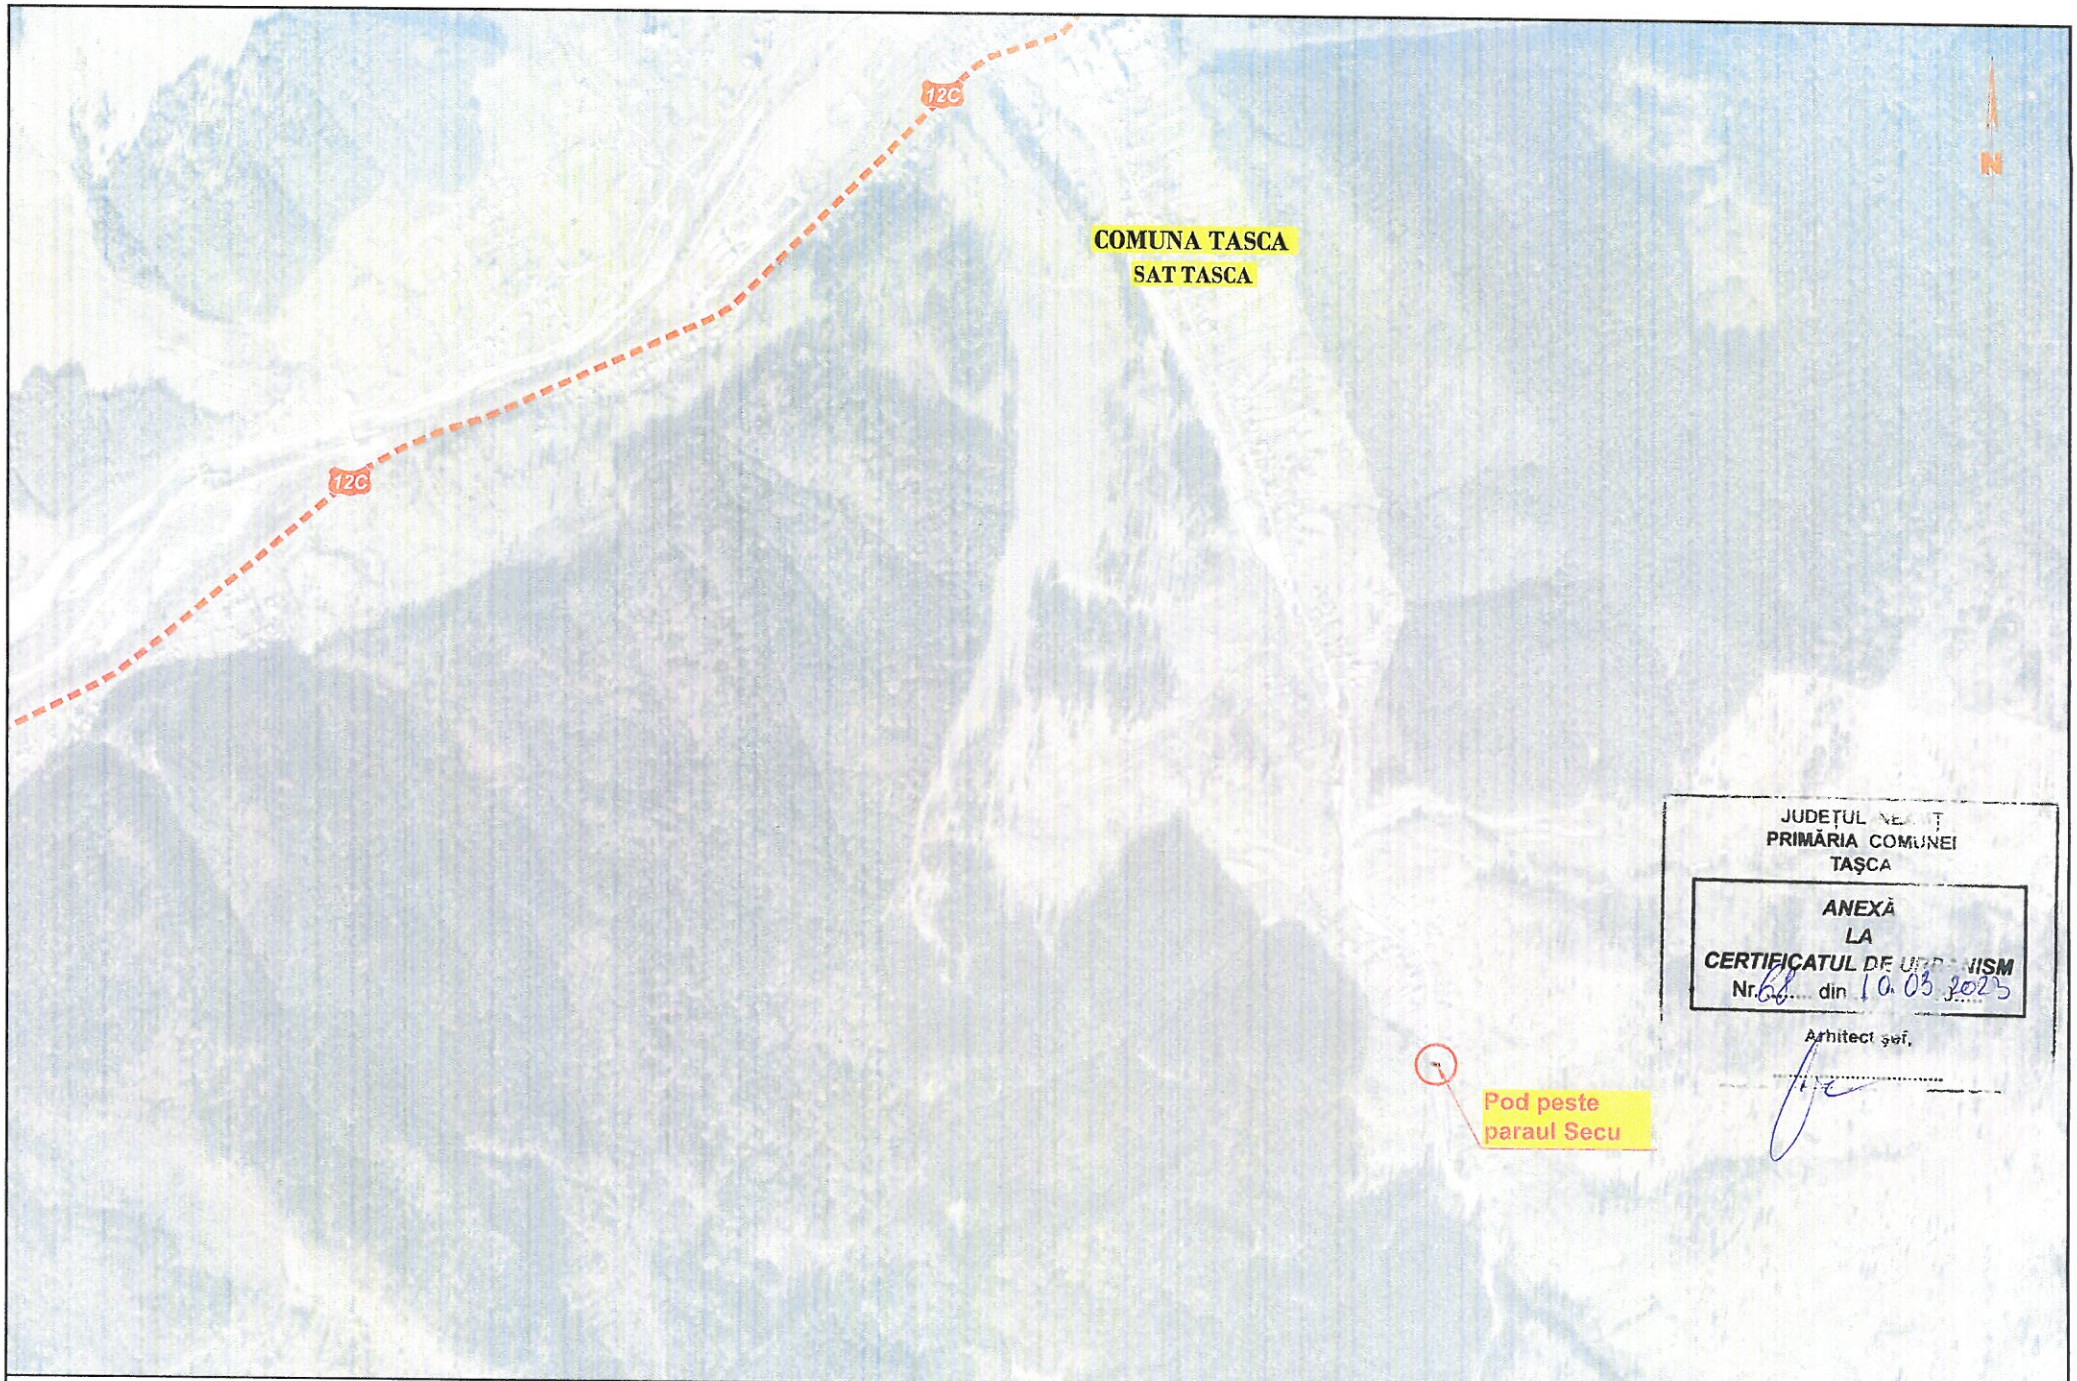

JUDEȚUL NEAMȚ
PRIMĂRIA COMUNEI
TAȘCA

ANEXĂ
LA
CERTIFICATUL DE URBANISM
Nr. 68 din 10.03.2023

Arhitect șef,

PROIECTANT GENERAL: STRUCTOCAD S.C. STRUCTOCAD S.R.L. C.U.I.: R03855124	Titlu proiect:/Project title: MODERNIZAREA POD PESTE PARAUL SECU, COMUNA TASCA, JUDEȚUL NEAMȚ	REVIZIE			Specificatie	Numele si prenumele	Semnatura	Data : / Date: 2023	Verificator :						
	Beneficiar: / Beneficiary: COMUNA TASCA, JUDEȚUL NEAMȚ	NR	DATA	DESCRIERE	Șef proiect/ Chief designer	ing. Andrei Podaru			Expert :	Numele prenumele :		Semnatura :		Cerinta :	
	Constructor :				Proiectant/ Designed by	ing. Andrei Podaru		Scara : / Scale: 1:10.000	Referat /Expertiza :			Atestat MLPTL curr.			
	Faza: / Phase: DOC. C.U.				Proiectant/ Designed by	ing. Radu Chiruta		Nr. proiect: P.DR. 84/2023	Titlu plansa / Drawing : PLAN DE AMPLASARE ÎN ZONĂ						
	Nr.ctr:								Plansa nr: / Drawing no: PA _ 1		TIP A3	NUMAR SECVENTIAL 08 84 20 23			REV. 0