



APĂRĂRI MALURI AMONTE MAL STÂNG ȘI MAL DREPT, POD ACCES INCINTĂ MĂNĂSTIREA ALMAȘ, COMUNA GĂRCINA, JUDEȚUL NEAMȚ

Manastirea Almas

COMUNA GARCINA sat ALMAS

157E


157E

157E

N

PROIECTENT GENERAL: STRUCTOCAD S.C. STRUCTOCAD S.R.L. C.U.I.: RO38551724 <small>Nr. inr. R.C. 1271246/2017 Sediu: strada Traian Vuia, judetul Neamt Capitala sociala: 200 RON, COD CAEN: 7112 Tel: 0742/24.22.04, Email: structocad.ro@gmail.com</small>	Titlu proiect:/Project title: APĂRĂRI MALURI AMONTE MAL STÂNG ȘI MAL DREPT, POD ACCES INCINTĂ MĂNĂSTIREA ALMAȘ, COMUNA GĂRCINA, JUDEȚUL NEAMȚ		REVIZIE <table border="1"> <thead> <tr> <th>NR.</th> <th>DATA</th> <th>DESCRIERE</th> </tr> </thead> <tbody> <tr> <td> </td> <td> </td> <td> </td> </tr> </tbody> </table>		NR.	DATA	DESCRIERE				Specificatie Șef proiect/ Chief designer ing. Andrei Podaru	Numele si prenumele ing. Andrei Podaru	Scara / Scale: 1:5.000	Data : / Date: 2021	Verificator: Nume: prenume: _____ Semnatura: _____ Atestat MLP/PL cu nr. _____ Ceninta: _____
	NR.	DATA	DESCRIERE												
Beneficiar: Beneficiary:	COM. GĂRCINA, JUDEȚUL NEAMȚ Adresa: str. Melchisedec Stefanescu, Gărcina, com. Gărcina, jud. NEAMȚ		Proiectant/ Designed by ing. Andrei Podaru	Desenat/ Drawing by ing. Andrei Podaru	Nr. proiect: P.DR. 40/2021	Titlu plansa / Drawing : PLAN DE INCADRARE IN ZONA	Plansa nr: / Drawing no: 1	TIP: A3	NUMAR SECVENTIAL: 07 40 20 21	REV. 0					



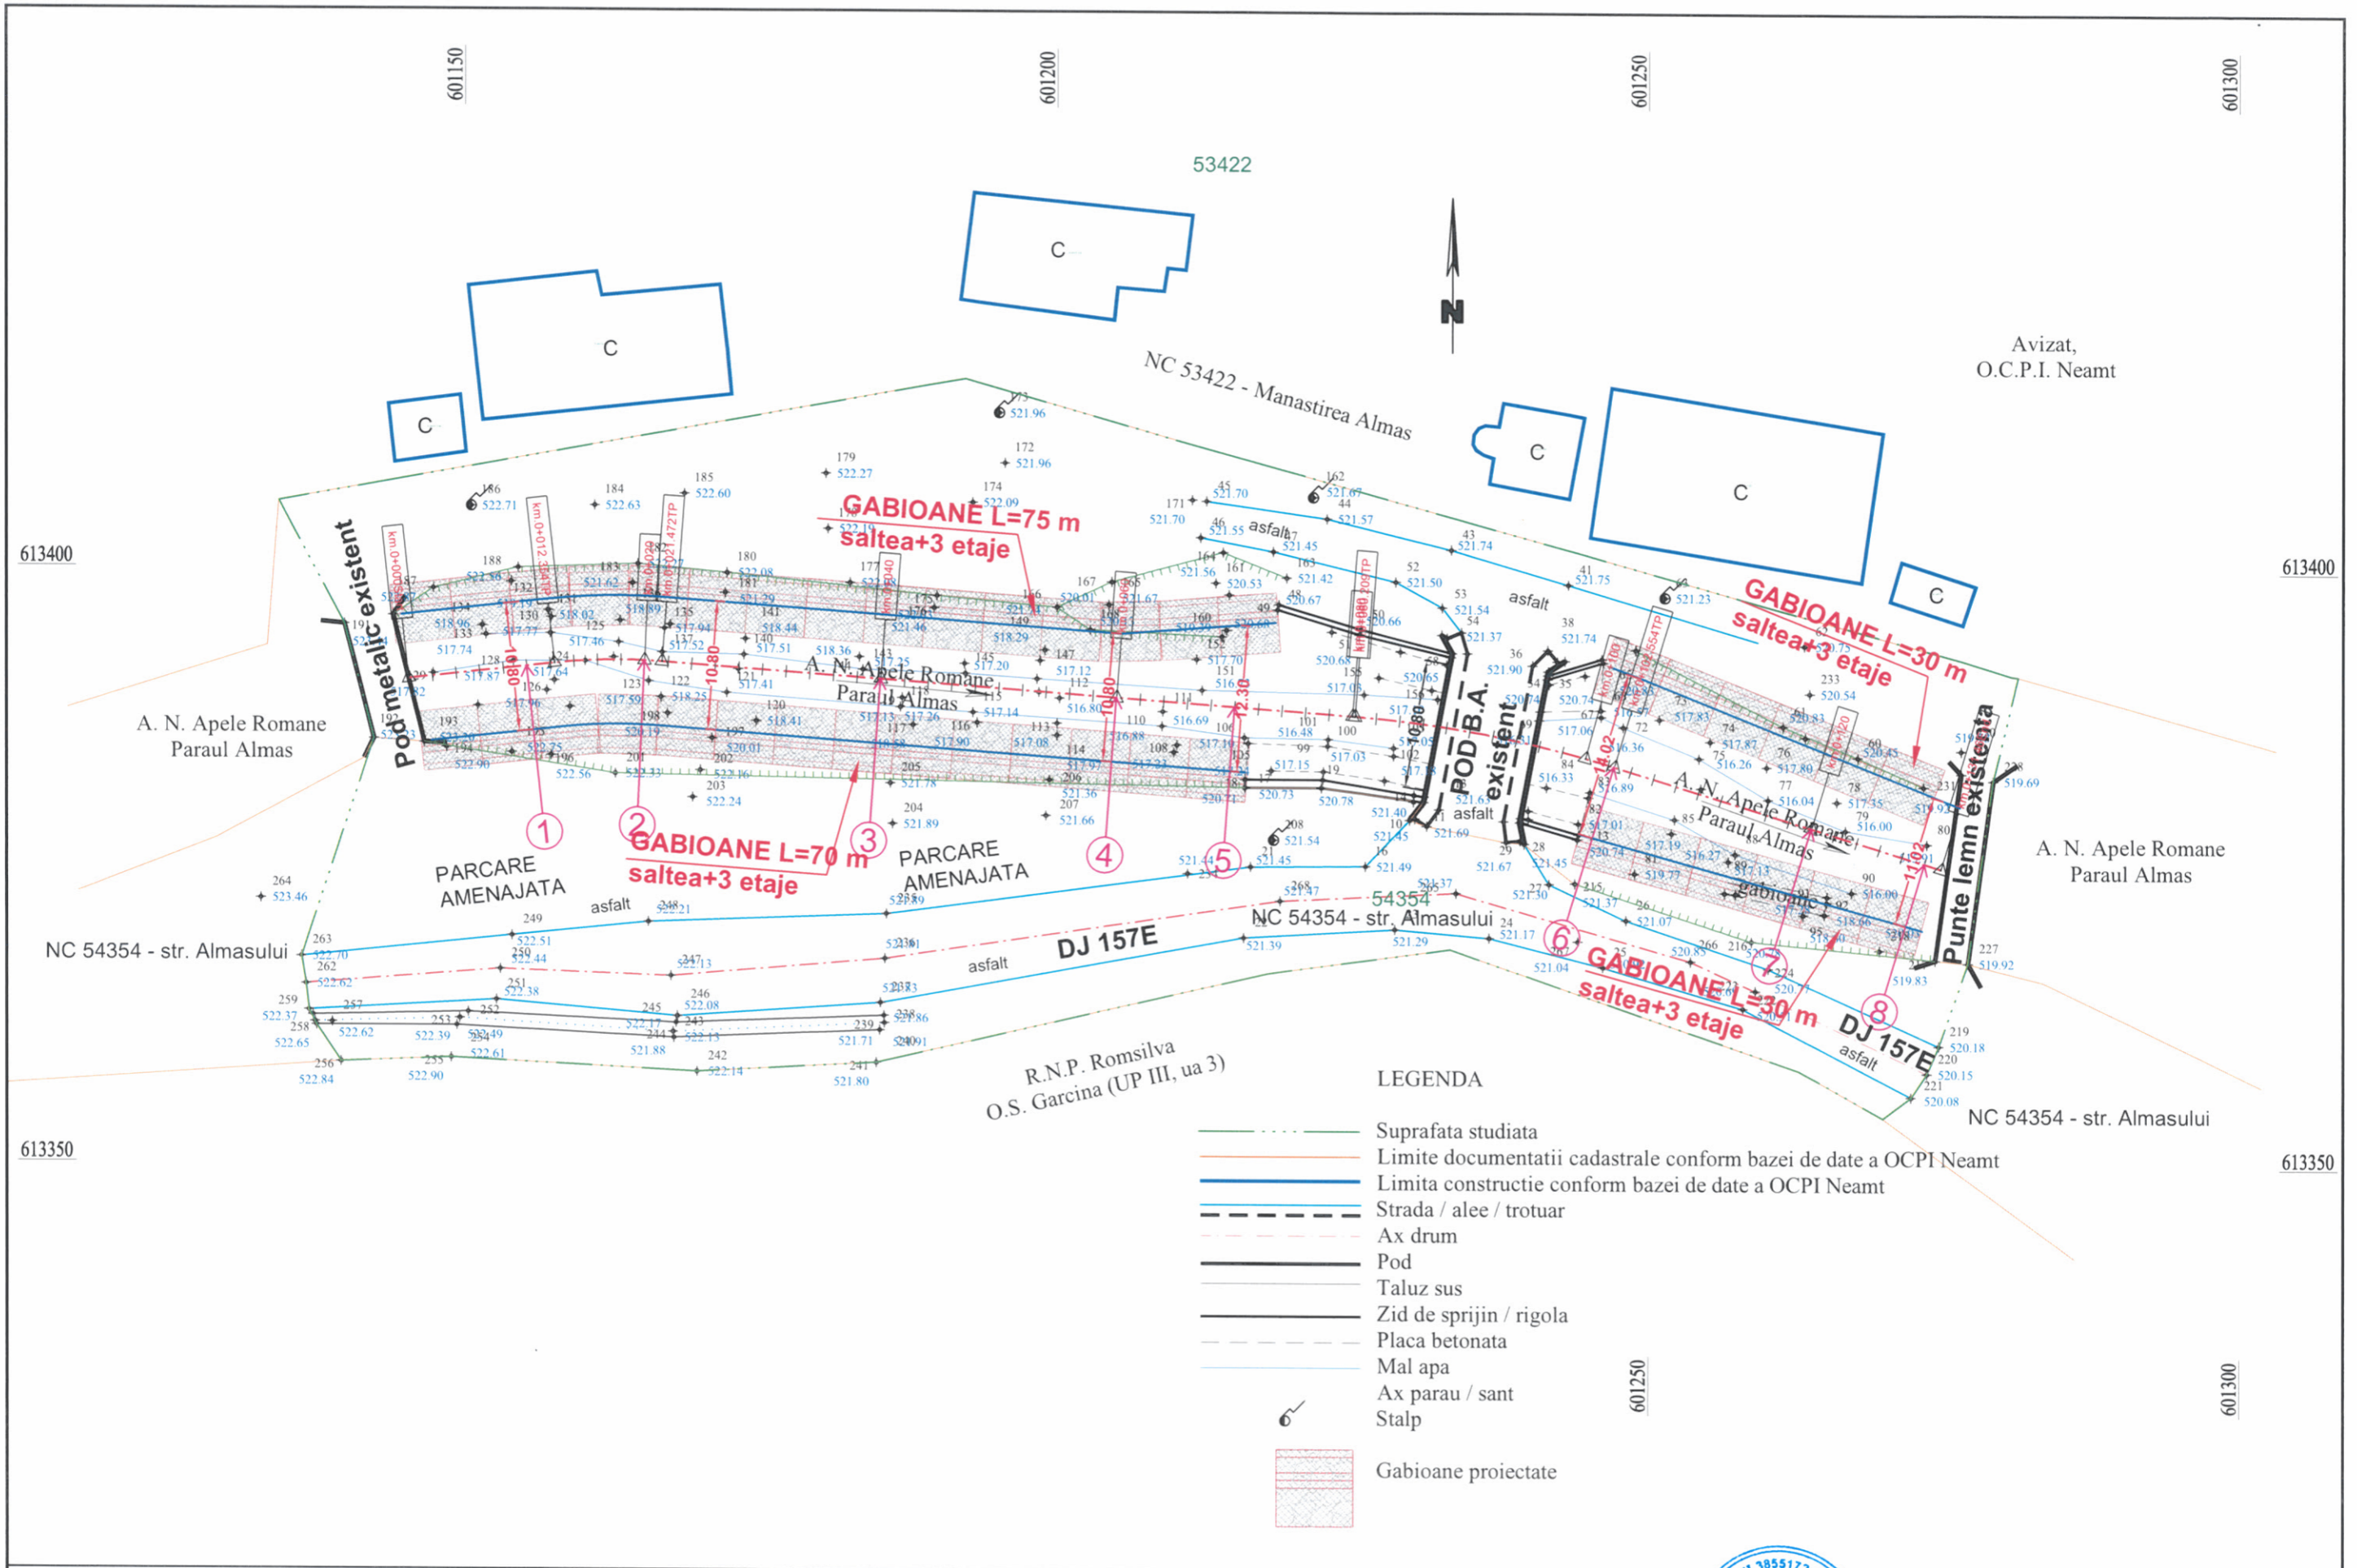

LEGENDA

- Suprafata studiata
- Limite documentatii cadastrale conform bazei de date a OCPI Neamt
- Limita constructie conform bazei de date a OCPI Neamt
- Strada / alei / trotuar
- Ax drum
- Pod
- Taluz sus
- Zid de sprijin / rigola
- Placa betonata
- Mal apa
- Ax parau / sant
- Stalp
- Gabioane proiectate

NOTA
 Orice copiere, modificare, utilizare sau prelucrare a plansei va fi considerata incalcare a drepturilor de autor conform Legii nr. 8/1996 privind drepturile de autor si drepturile conexe si atrage raspunderea civila, contraventionala sau penala, dupa caz. Modificarile prevederilor din prezenta plansa se vor efectua doar cu acordul proiectantului.

PROIECTENT GENERAL:

STRUCTOCAD
 S.C. STRUCTOCAD S.R.L.
 C.U.I.: RO38551724
 Nr. inr. M.C.: 2215460017
 Sediu: strada Tarziu Neamt, judetul Neamt
 Capital social: 200 RON, COD CAEN: 7112
 Tel: 0742124222-24, Email: structocad.ro@gmail.com


Titlu proiect/Proiect title:
APĂRĂRI MALURI AMONTE MAL STÂNG ȘI MAL DREPT, POD ACCES INCINTĂ MĂNĂȘTIREA ALMAȘ, COMUNA GÂRCINA, JUDEȚUL NEAMȚ
Beneficiar: COM. GÂRCINA, JUDEȚUL NEAMȚ
Beneficiary: Adresa: str. Melchisedec Stefanescu, Gârcina, com. Gârcina, jud. NEAMȚ
Faza: / Phase: DOC. AVIZE ȘI ACORDURI Nr.ctr:

REVIZIE		Specificatie	Numele si prenumele	Data: / Date:	Verificator
NR.	DATA	DESCRIERE			
		Șef proiect/ Chief designer	ing. Andrei Podaru	2021	
		Proiectant/ Designed by	ing. Andrei Podaru		
		Desenat/ Drawing by	ing. Andrei Podaru		

Titlu planșa / Drawing :		PLAN DE SITUATIE	
Planșa nr: / Drawing no:		PS - 1	
TIP	NUMAR SECVENTIAL	REV.	
A3	07 40 20 21	0	



**SECTIUNE TRANSVERSALA TIP
GABIOANE
Scara 1:50**

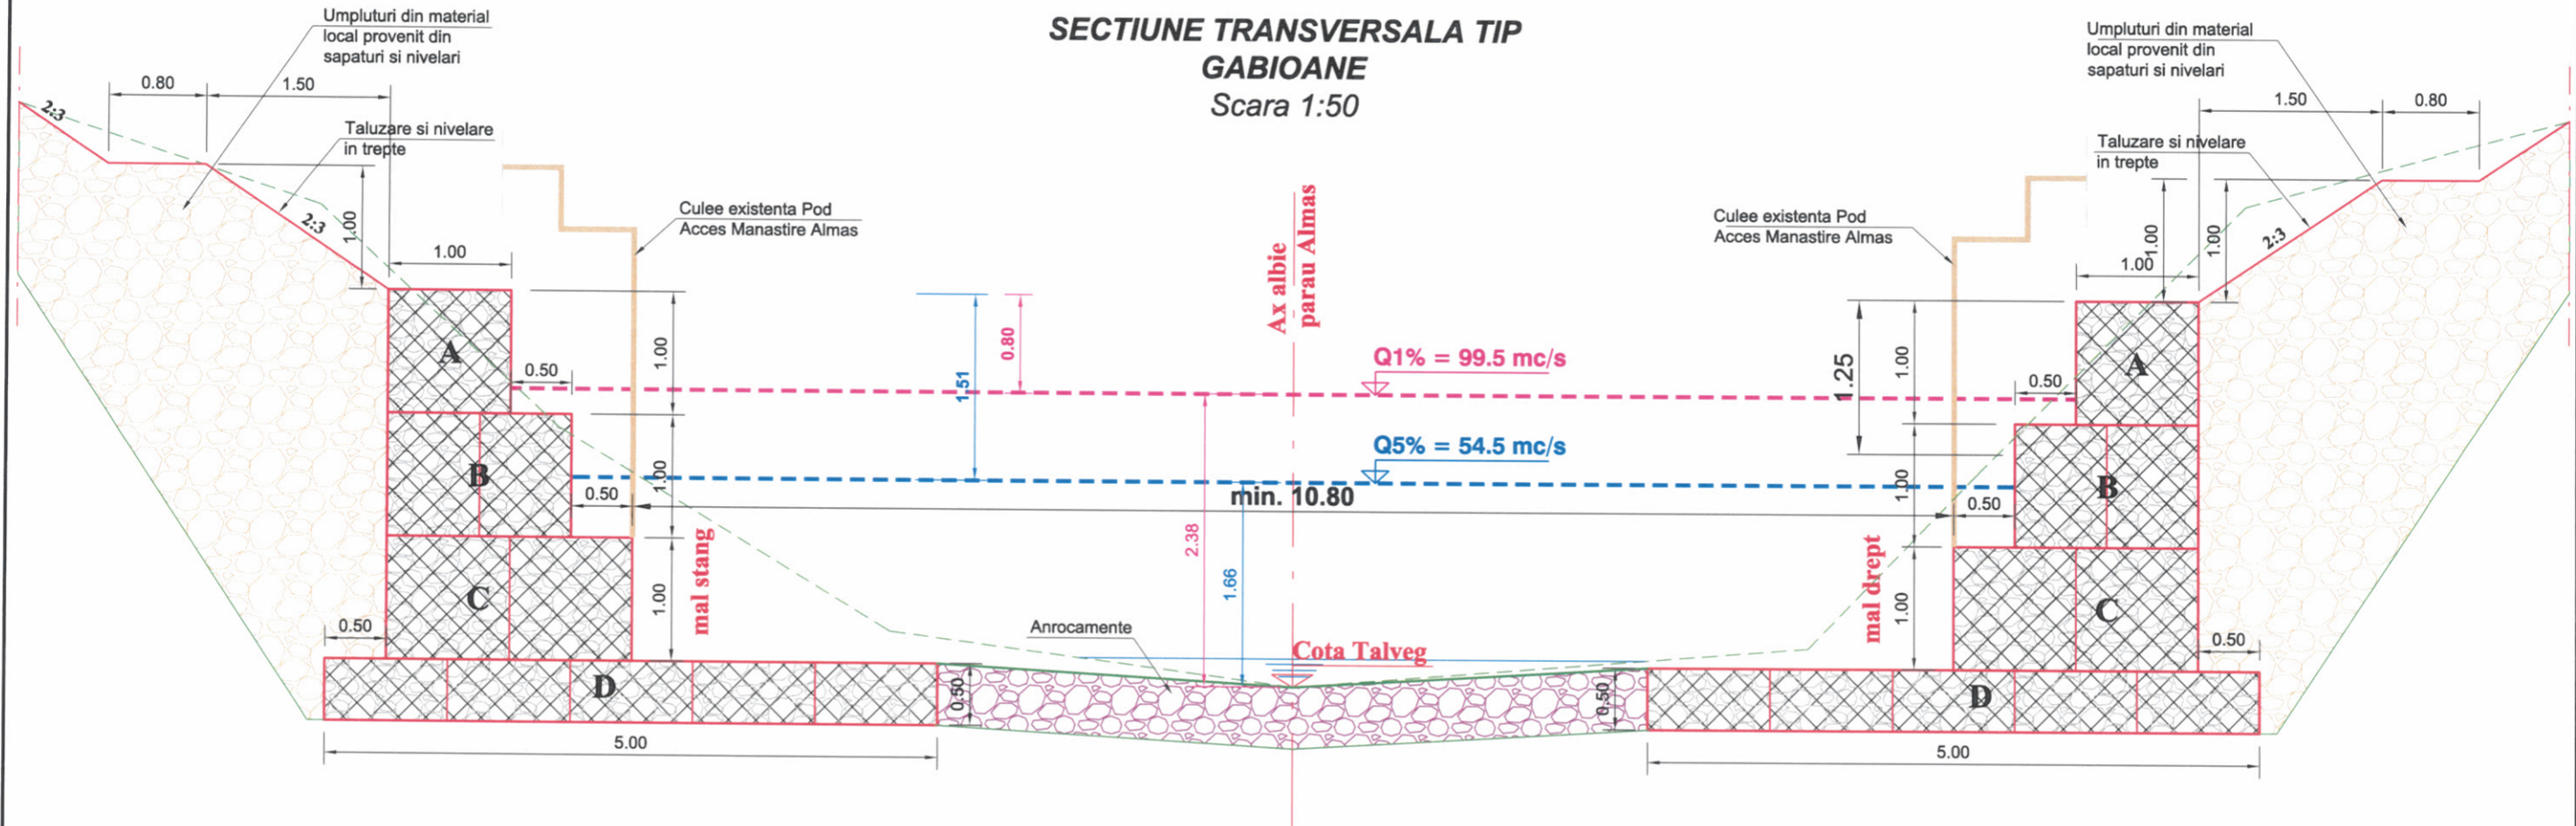

NOTA
Orice copiere, modificare, utilizare sau prelucrare a plansei va fi considerata incalcare a drepturilor de autor conform Legii nr. 8/1996 privind drepturile de autor si drepturile conexe si atrage raspunderea civila, contraventionala sau penala, dupa caz. Modificarile prevederilor din prezenta planșa se vor efectua doar cu acordul proiectantului.

PROIECTENT GENERAL:
STRUCTOCAD
S.C. STRUCTOCAD S.R.L.
C.U.I.: R038551724
Nr. inreg. A.S.: 2719/02/2017
Sediul: orasul Târgu Neamt, judetul Neamt
Căminul social: 290 RON, COD CAEN: 7112
Tel.: 0742/24.22.06, Email: structocad.ro@gmail.com

Titlu proiect:/Project title:
**APĂRĂRI MALURI AMONTE MAL STÂNG ȘI MAL DREPT,
POD ACCES INCINTĂ MĂNĂSTIREA ALMA Ș, COMUNA
GÂRCINA, JUDEȚUL NEAMȚ**
Beneficiar:
Beneficiary: COM. GÂRCINA, JUDEȚUL NEAMȚ
Adresa: str. Melchisedec Stefanescu, Gârcina, com. Gârcina, jud. NEAMȚ
Faza: / Phase: DOC. AVIZE ȘI ACORDURI / **Nr. ctr.:**

REVIZIE		Specificatie	Numele si prenumele	Semnatura	Data
NR.	DATA	DESCRIERE			
		Șef proiect/ Chief designer	ing. Andrei Podaru		2021
		Proiectant/ Designed by	ing. Andrei Podaru		
		Desenat/ Drawing by	ing. Andrei Podaru		

Verificator: _____
Expert: _____
Referat/Expertiza: _____
Titlu planșa / Drawing: **SECTIUNE TRANSVERSALA TIP**
Planșa nr. / Drawing no: _____
P.DR. 40/2021 **PT** **1** A3 07 40 20 21 0