

PLAN DE ÎNCADRARE ÎN ZONĂ


Scara 1: 40.000

Vizat
OCPI Neamț
Director,
Ing. Simion STÂNCCEL

TERITORIUL ADMINISTRATIV AL COMUNEI BÂRGĂUANI, JUDEȚUL NEAMȚ

Identificare în vederea obținerii Certificatului de Urbanism

"AMPLASARE FIBRĂ OPTICĂ AERIAN ȘI SUBTERAN IN COMUNA BÂRGĂUANI"

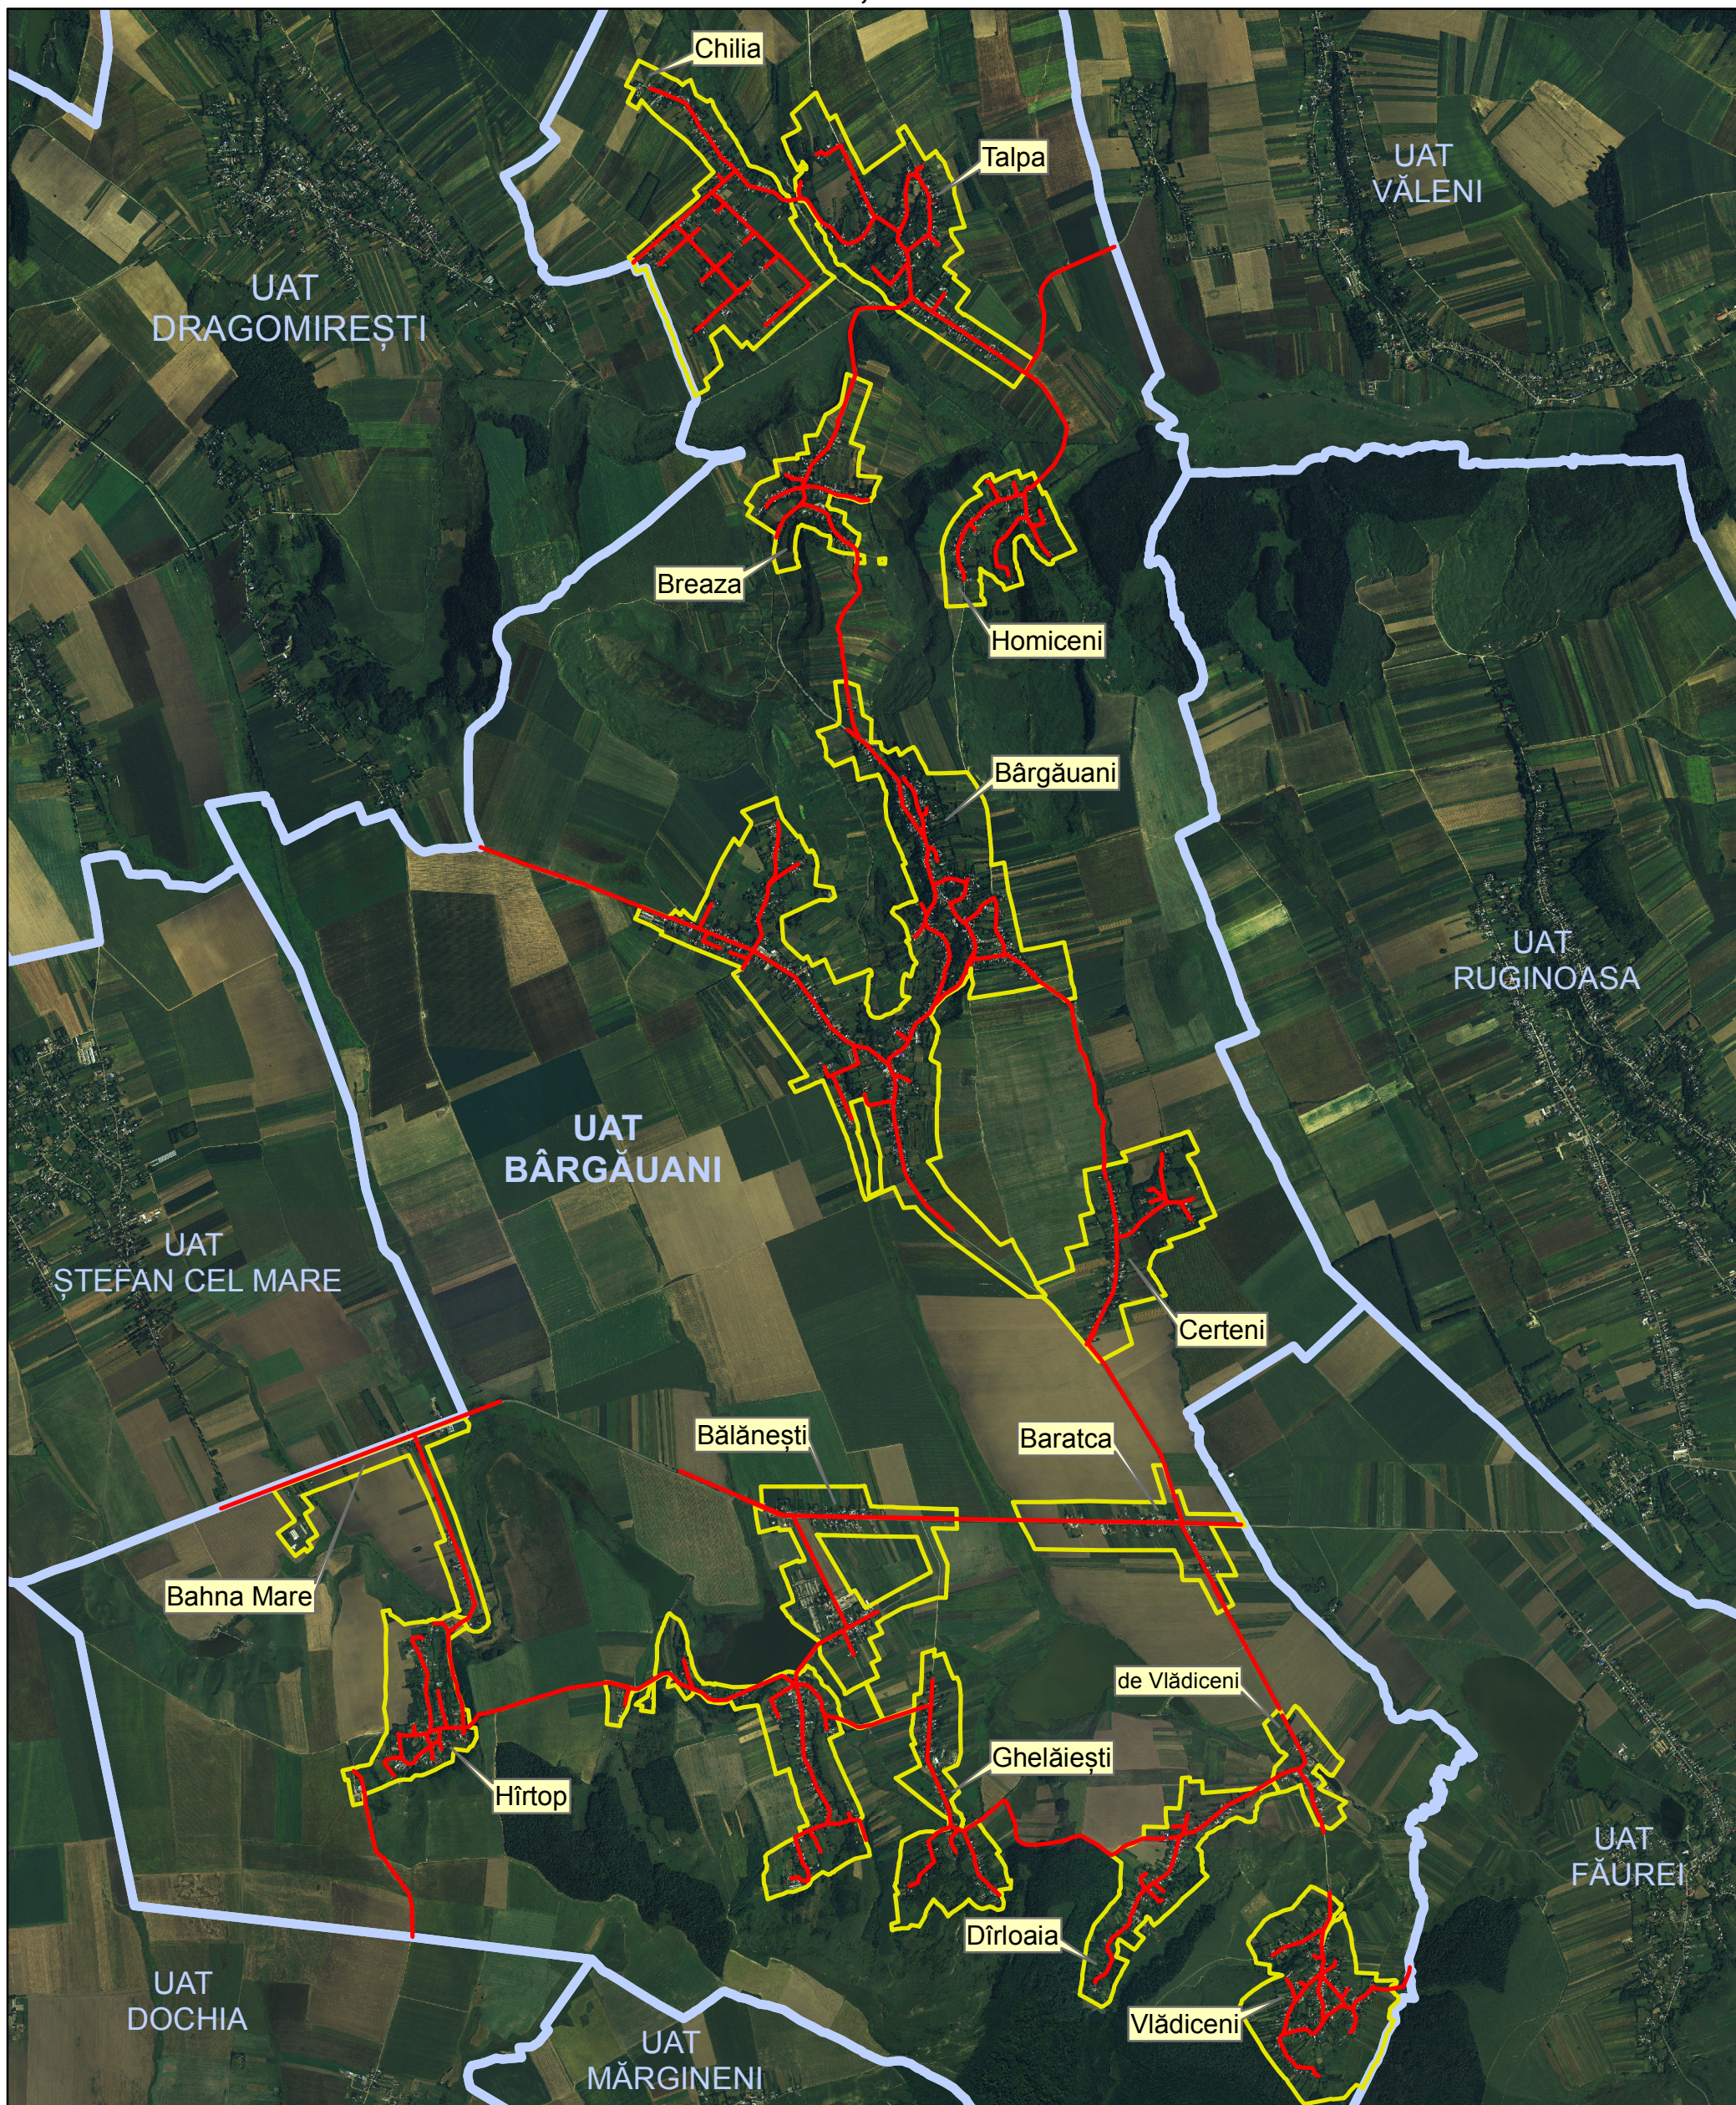

LEGENDĂ:

- Limită administrativă
- Limită intravilan
- Ridicare topo pusă la dispoziție de beneficiar în format digital
Informații furnizate la cererea nr. 55515 din 28.09.2021
Data eliberării: 01.10.2021

Redactat referent,