
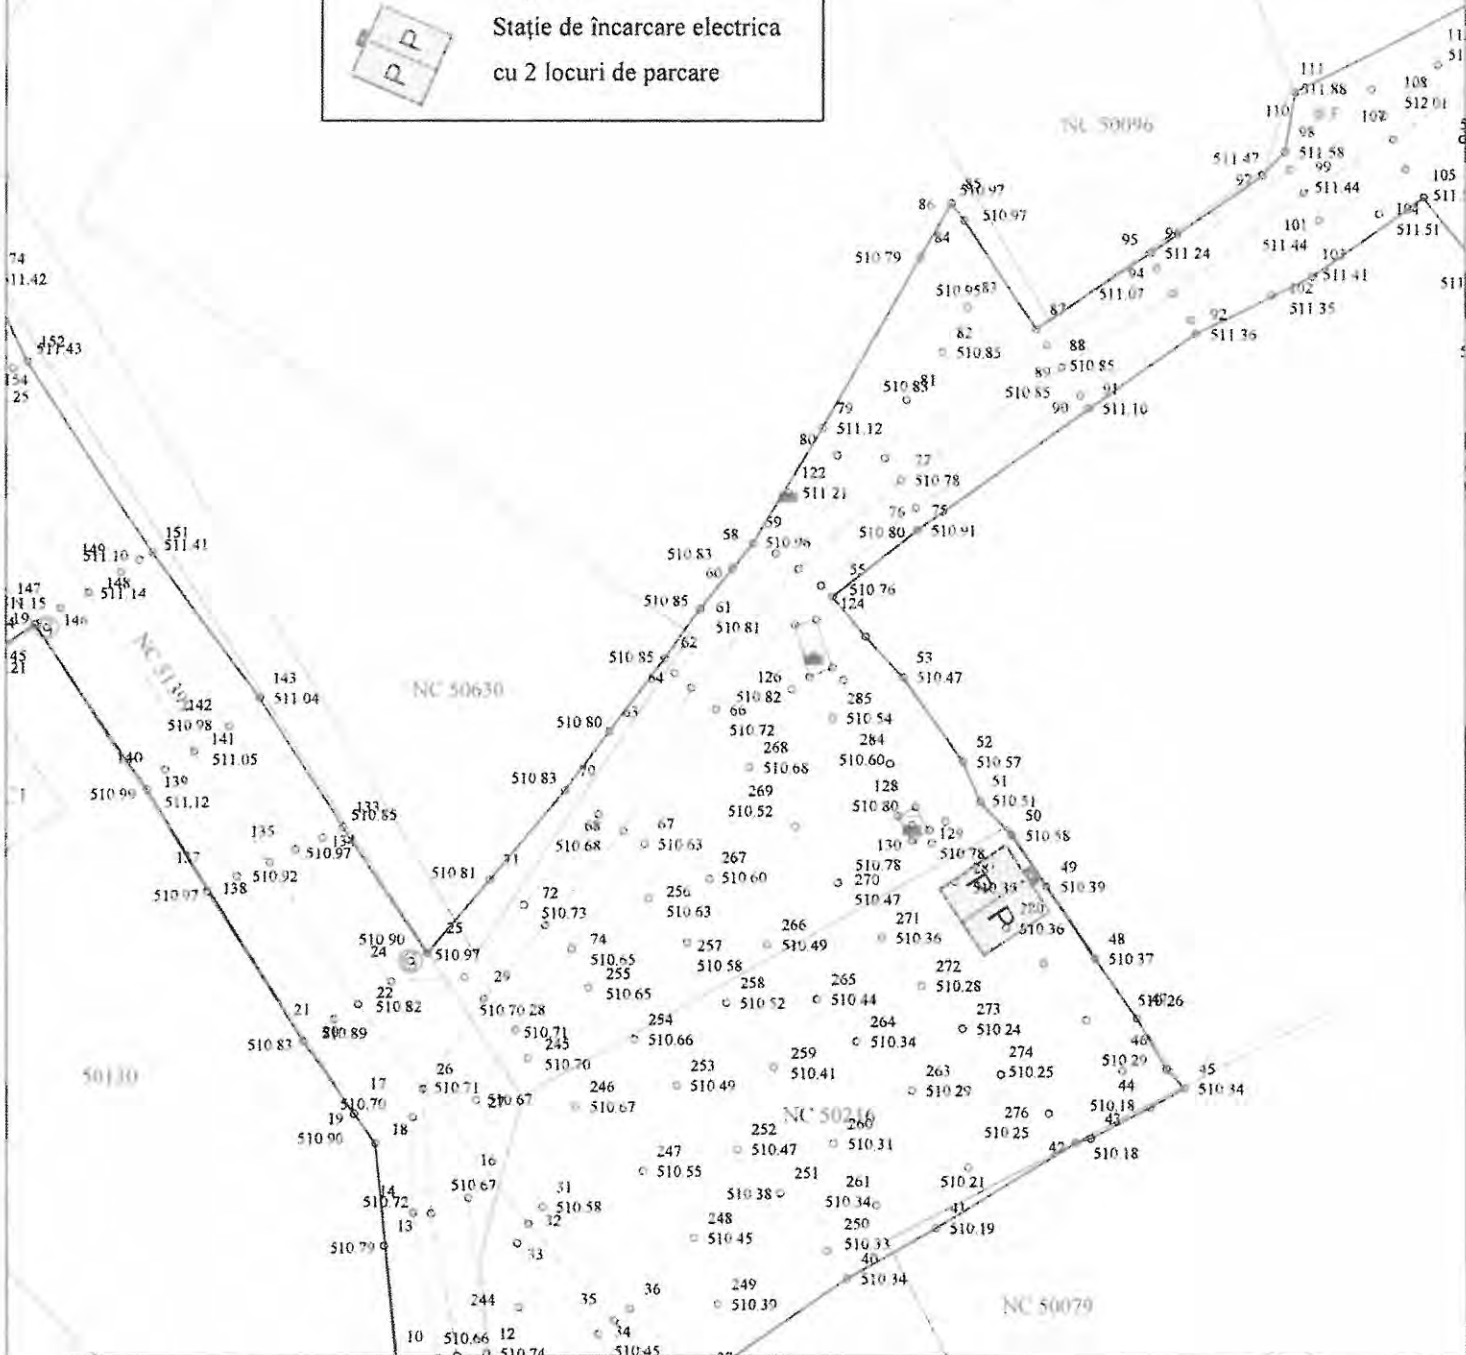




Legenda:

 Stație de încărcare electrica
 cu 2 locuri de parcare



| | | | | | | | |
|---|----------------------|---|-------------------|--|--|-------------------------------|--|
|  | | | | Denumire proiect: Construire stații de încărcare pentru vehicule electrice | | Proiect nr. 06/2022 | |
| <small>Sediu: str. Mărășești nr. 116 / Bacău / 600110, Reg.Com: 204/51/2013 CUI: R03109130, Tel/Fax: +4 0234 560.602 Atenție ANRE: C1A nr. 1/975 - 22-06-2020 - Proiectare linii electrice cu tensiuni nominale de 0.4 LV - 10 LV, PT-on de MT și stații de MT CZA nr. 15/99 - 22-06-2020 - Instalare linii electrice cu tensiuni nominale de 0.4 LV - 20 LV, PT-on de MT și stații de MT</small> | | | | | | | |
| | Nume/Prenume | Semnatura | Scara | Beneficiar: comuna Crăcăoani | | Faza | |
| Desenat | ing. Andrei IVANOV |  | 1:500 | Amplasament: localitate Crăcăoani, comuna Crăcăoani, jud. Neamț | | AVIZE | |
| Verificat | ing. Constantin STAN | | Data: | Denumire planșă | | Planșă nr. | |
| Aprobat | ing. Constantin STAN | | februarie 2022 | Plan de situație proiectat Stație 1 | | 2.1 | |