


Legenda:

Stație de încărcare electrica
cu 2 locuri de parcare

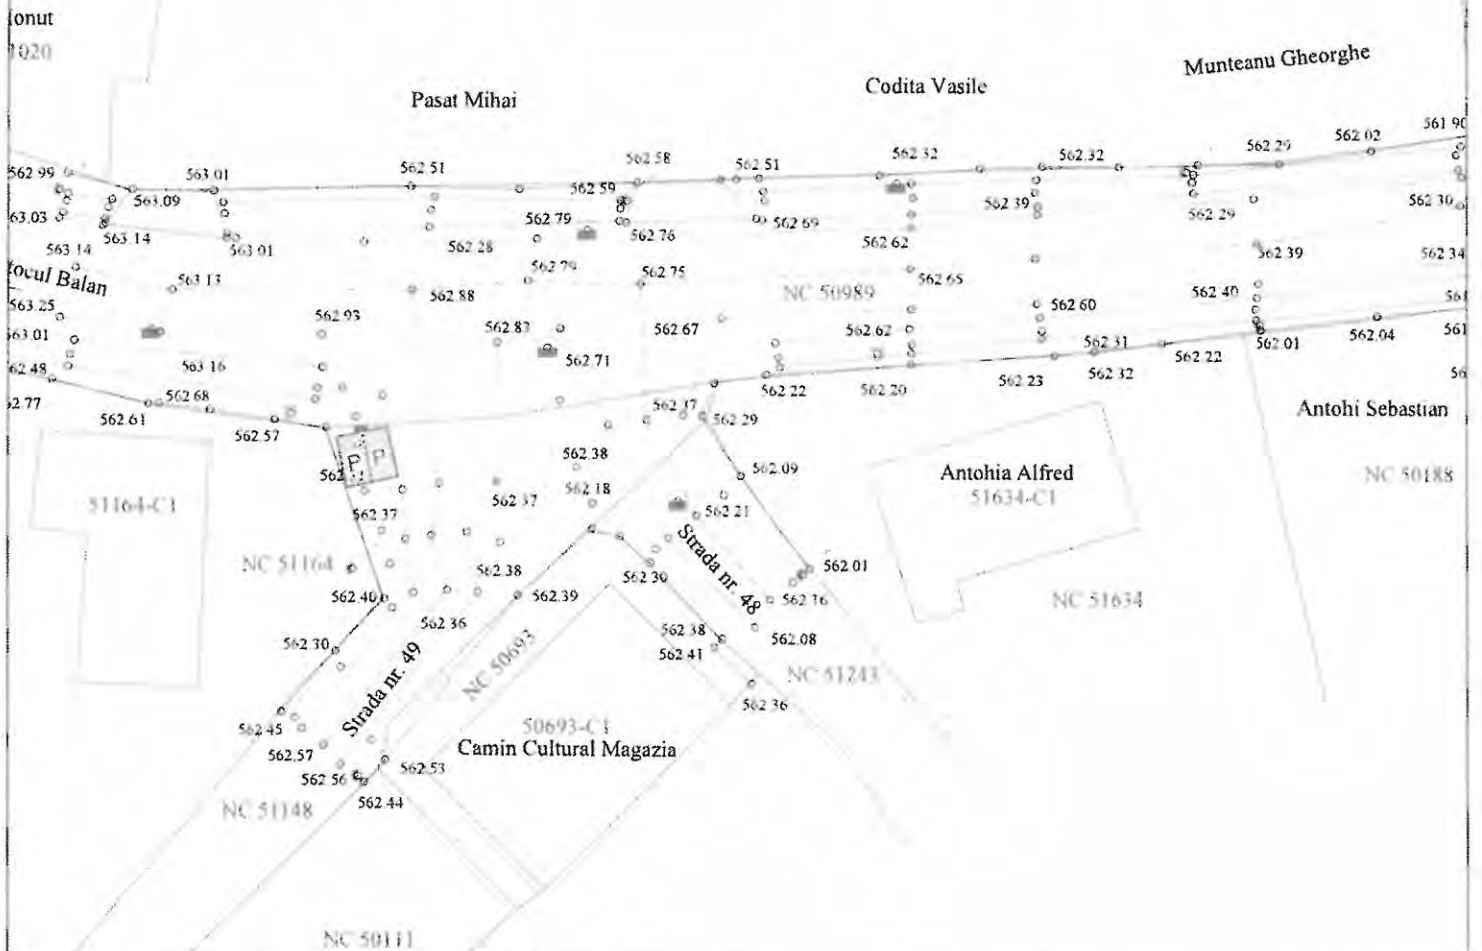

DIRECT GROUP SOLUTIONS

Sediu str. Mărășești nr. 116 / Bacău / 600118 • Reg.Com: JO4/51/2013 CUIE: RO31109130 • Tel.Fax: +4 0234 560.602

Avizul ANRE: C.A. nr. 1594 / 22.06.2021 - Proiectare linia electrică cu secțiuni nominale de 0,4 LV - 20 LV ET/au de MT + stații de MT
C2A nr. 1094 / 22.06.2021 - Evidența firelor electrice cu tensiuni nominale de 0,4 KV - 20 LV ET/au de MT în stații de MT

Denumire proiect: Construire stații de încărcare pentru vehiculele electrice				Proiect nr. 06/2022	
Desenat	ing. Andrei IVANOV		Scara 1:500	Beneficiar: comuna Crăcăoani Amplasament: localitate Magazia, comuna Crăcăoani, jud. Neamț	Faza AVIZE
Verificat	ing. Constantin STAN		Data: februarie 2022	Denumire plansa: Plan de situație proiectat Stație 2	Plansa nr. 2.2
Aprobat	ing. Constantin STAN				