


RAJONUL NEAMŢ
COMUNA CRĂCĂOANI

SPRE NESCHIMBARE
ANEXĂ
LA
CERTIFICAT URBANISM
nr. 200/2019

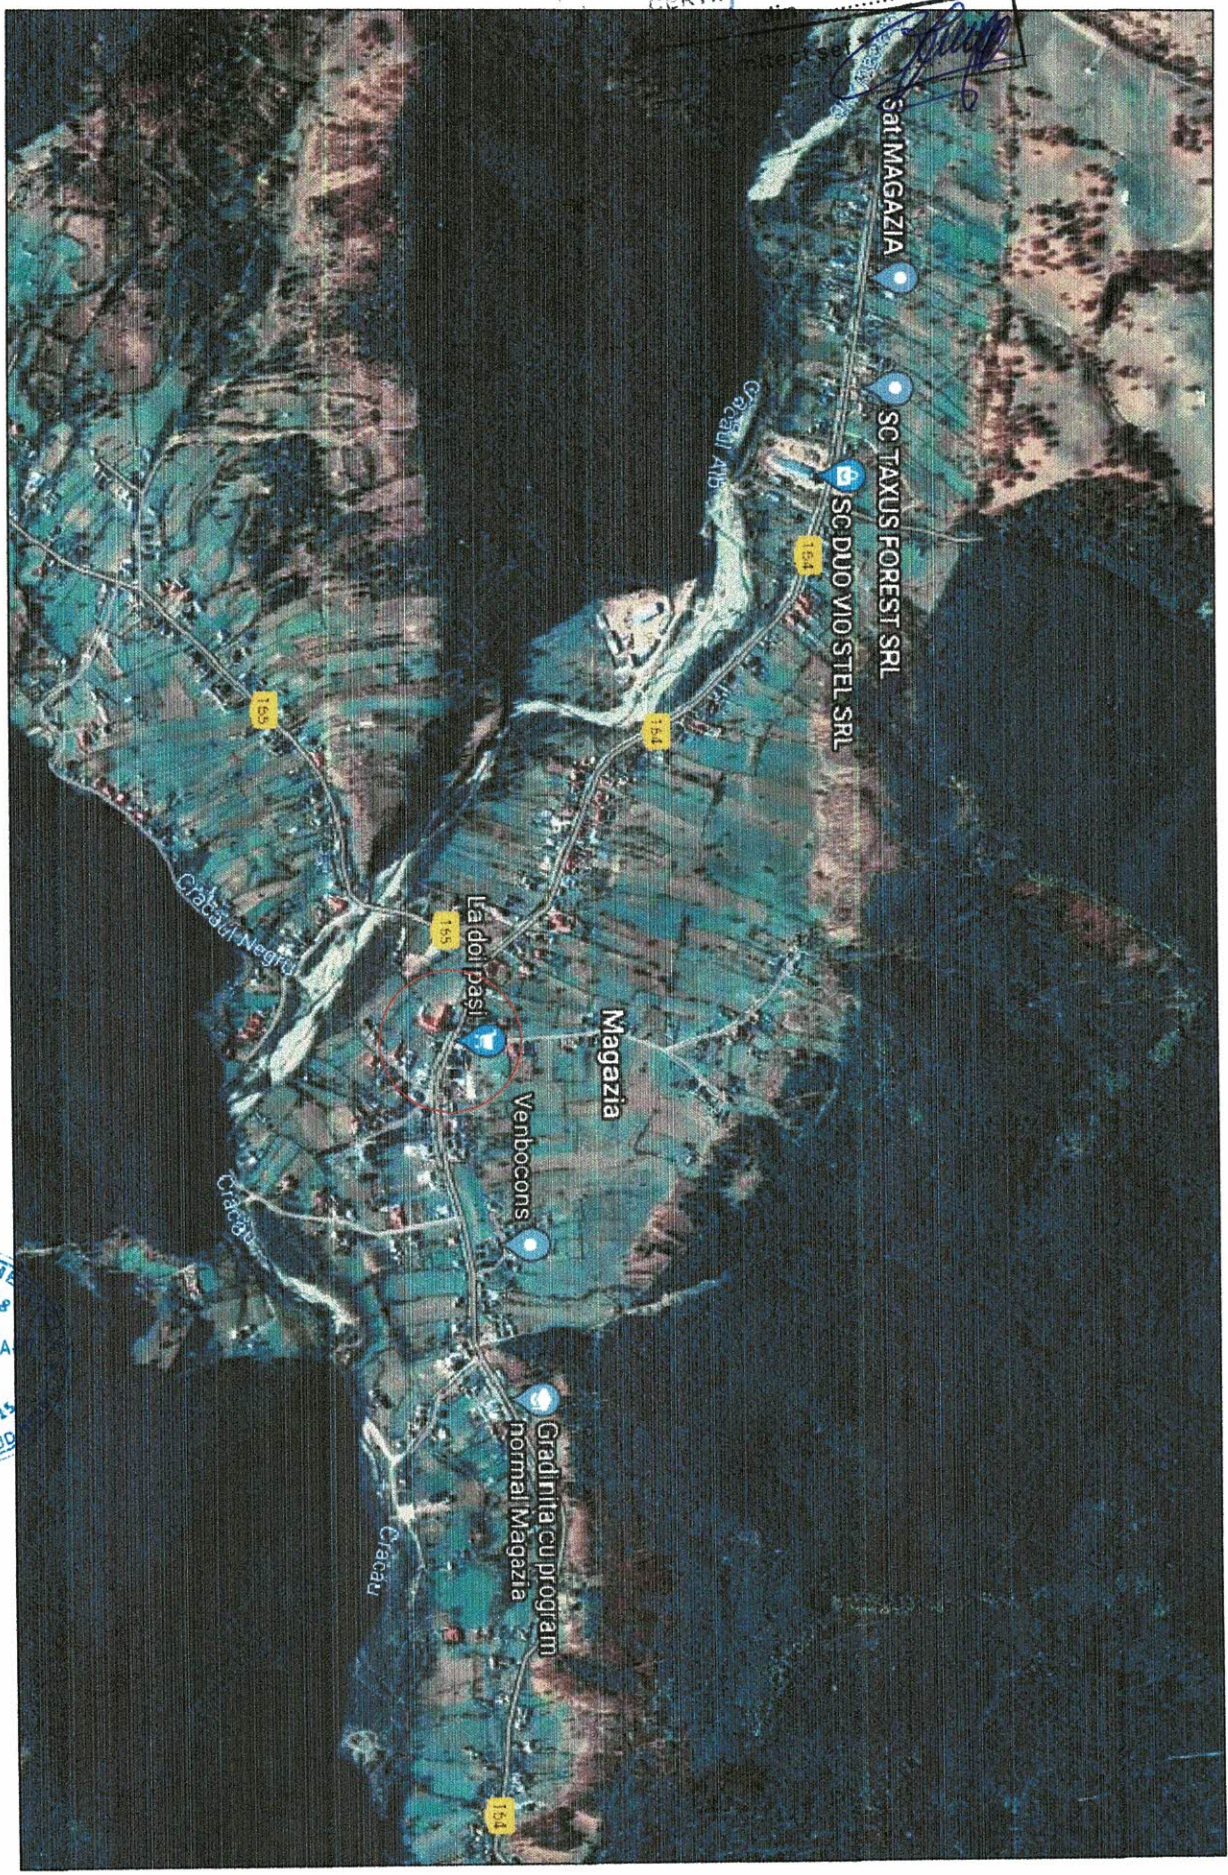

Amplasament, construcție (Magazin "La doi pași") față de care se realizează condițiile de coexistență cu LEA 0,4 kV, drc. 2, zona PT1 Magazia


SC ENERGOSMART NT SRL, Tr. Neamț, str. Fundatură Vultur nr. 6, Jud. Neamț R4410388 J271940015 telefon: 0748.119824 e-mail: energosmart@gmail.com		Denumire lucrare : Eliberare amplasament în sat Magazia, com. Crăcăoani, Jud. Neamț pentru realizarea condițiilor de coexistență dintre LEA 0,4 kV și construcții civile	
DESEINAT	Ing. Anton Ion	Scara:	1:5000
PROIECTAT	Ing. Anton Ion	Planșă	PAC+
SEF PROIECT	Ing. Lăpuș Mariana	PTM	nr. 1
APROBAT	Ms. Anton Cătă	Data: 12.2023 Plan de încadrare în zona	



RAJONUL NEAMŢ
COMUNA CRĂCĂOANI
ENERGOSMART
NT
SRL
nr. 200/2019

LEGENDA

- Limite documentații avizate
- OCPI Neamț
- Limite construcții avizate OCPI Neamț
- Limite imobile studiat
- Gard de lemn
- Gard de metal
- Limită convențională
- Limită drum
- Ax drum
- Stalp beton
- Canal
- Pază

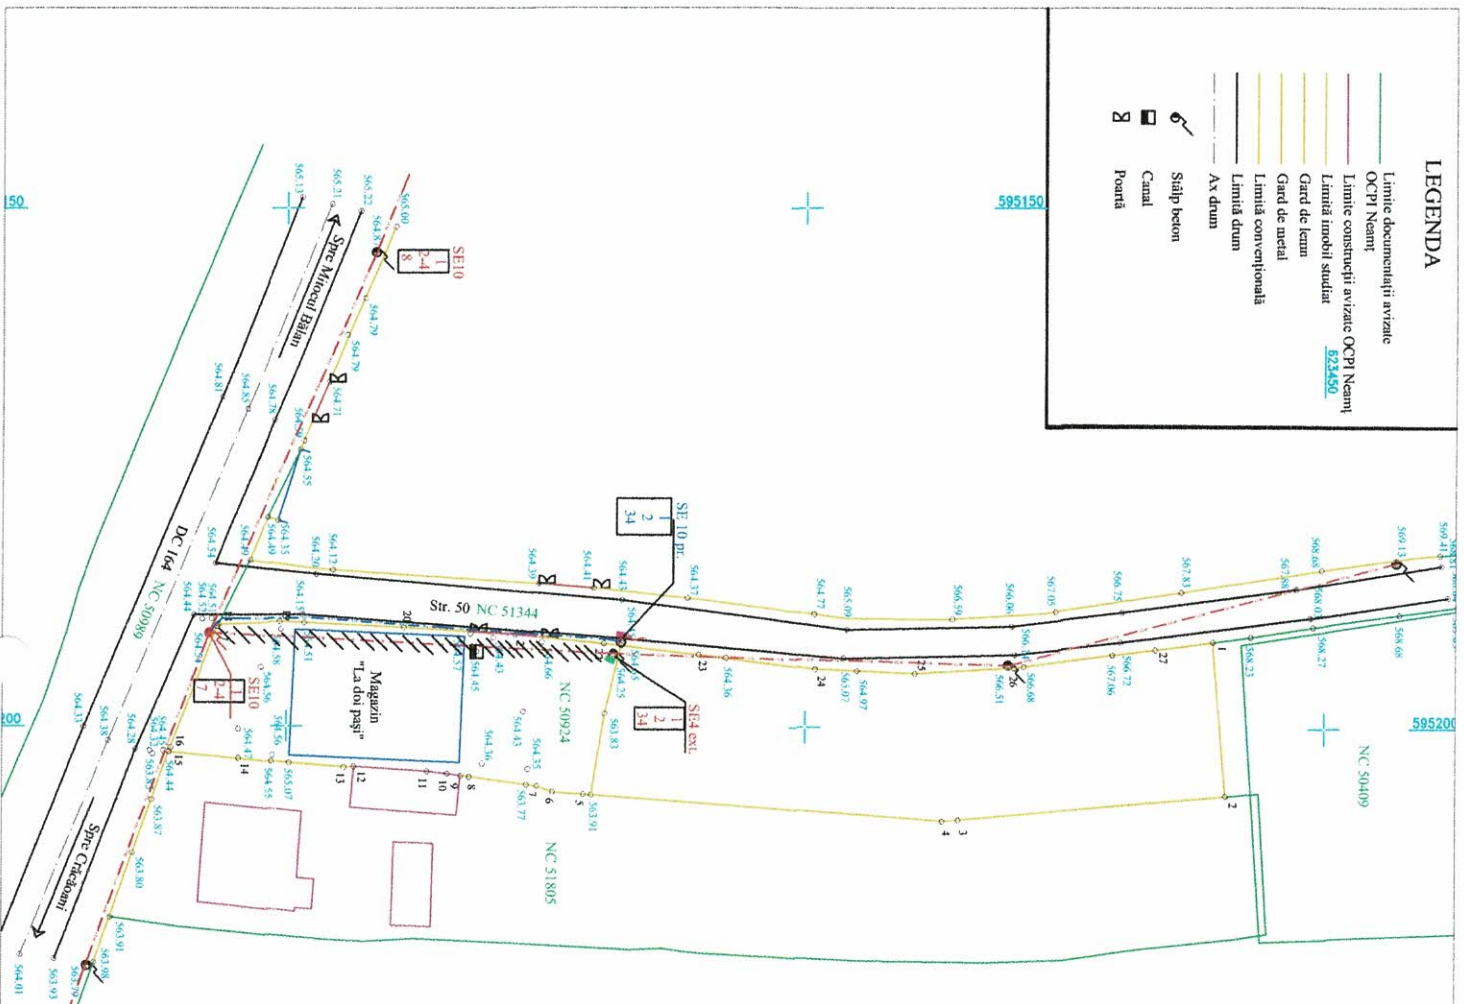

Inventar de coordonate

Nr. Pct.	X	Y
1	623439.245	595191.666
2	623440.512	595206.563
3	623414.740	595208.885
4	623413.222	595209.022
5	623378.637	595206.497
6	623315.662	595206.269
7	623314.156	595205.712
8	623367.571	595204.817
9	623366.748	595204.720
10	623365.448	595204.539
11	623392.512	595204.022
12	623388.495	595203.883
13	623352.514	595203.953
14	623352.522	595203.123
15	623358.639	595202.498
16	623358.810	595202.106
17	623343.243	595190.329
18	623343.358	595189.833
19	623349.315	595189.833
20	623361.270	595190.413
21	623351.315	595191.079
22	623380.577	595191.972
23	623389.701	595192.942
24	623400.963	595194.317
25	623410.532	595194.137
26	623420.085	595194.137
27	623433.703	595192.439

COMUNA NEAMȚ
COMUNA CRĂCĂOANI
VIZAT SPRE NESCIMBARE
ANEXĂ
LA
CERTIFICAT URBANISM
 Nr. din 30.10.2024
 Arhitect șef *

Obiectiv: "Reea și bransament electric."
 Amplasament: Interavlan Magazaria, Com. Crăcăoani,
 Jud. Neamț
 Beneficiar: SC DUO VIO STEEL SRL

Executant:

S.C. TOPONAP NEAMȚ SRL
 Seta RO-B-I
 Nr. 2254/15.12.2021
 PFA SILVIU SODOMANU
 Seta RO-B-I
 Nr. 0102/19.03.2015

LEGENDA

- Magazaria "La doi pași"
- SE4
- SE10
- stâlpi beton LEA 0,4 kV existent / proiectat
- LEA 0,4 kV existentă, circ.2 PT1 Magazaria
- LEA 0,4 kV existentă, care se va dezafecta
- LEA 0,4 kV proiectată, circ.2 PT1 Magazaria
- cu cablu NA2xaby 3x150_70mm+
- NA2xaby 2x25mm
- Bransament pe stalp SE4 existent, mutat pe stalp ou SE10 nr. 1 / 2 / 34

SC ENERGOSMART PT SRL,
 str. Fundatura Valea nr.6, Jud. Neamț
 RO303336 J27/542015 telefon 0746 718024
 email : energosmart@gmail.com
 Reprezentant: SC DEI SAZ GRID SA
 Data: 12.2023

Denumire lucrare :
 Elaborare arhitecturală în sat Magazaria com. Crăcăoani Jud. Neamț pentru realizarea
 a rețelei de distribuție a energiei electrice LEA 0,4 kV și construcția cablului
 de alimentare cu energie electrică.

DESENAȚI Ing. Anton Ion
 PROIECTAT Ing. Anton Ion
 ȘEF PROIECT Ing. Lilian Mariana
 APROBAT Ms. Anton Căe

P-57/2023
 PAC+ Planșa nr. 2
 PTH

Plan de situație