

JL ROZNOV


SATUL TRAIAN

COMUNA ZĂNEȘTI



- Legendă
- G PE Dn- Conducute distribuție gaze naturale existente în planul de investiții
 - G PE Dn- Conducute distribuție gaze naturale propuse
 - g-g Bransamente reglare-măsurare gaze naturale

| | | | | |
|---|----------------------|--|-------|---------------------------|
| S.C. PRISMA SERV COMPANY S.R.L. Str. P. Poni nr.13, bl.573A, sc.A, et.P/2, IASI CUI 13991843, J 22/601/2001 www.prismaserv.ro | | DEZVOLTAREA SISTEMULUI DE DISTRIBUȚIE A GAZELOR NATURALE ÎN LOCALITĂȚILE TRAIAN ȘI ZĂNEȘTI, COMUNA ZĂNEȘTI, JUDEȚUL NEAMȚ | | Proiect nr. 170/2023 |
| PROIECTARE CALITATE SI SIGURANTA IN INSTALATII | | Beneficiar: U.A.T. COMUNA ZĂNEȘTI | | Faza avizare |
| Proiectat | ing. BOTEZ VASILE | | SCARA | PLANSA G00 |
| Desenat | ing. TINCA ALEXANDRU | | | |
| Verificat | ing. TINCA ALEXANDRU | | | |
| Aprobat | ing. TINCA ALEXANDRU | | | |
| | | 2023 | | Plan de incadrare in zona |

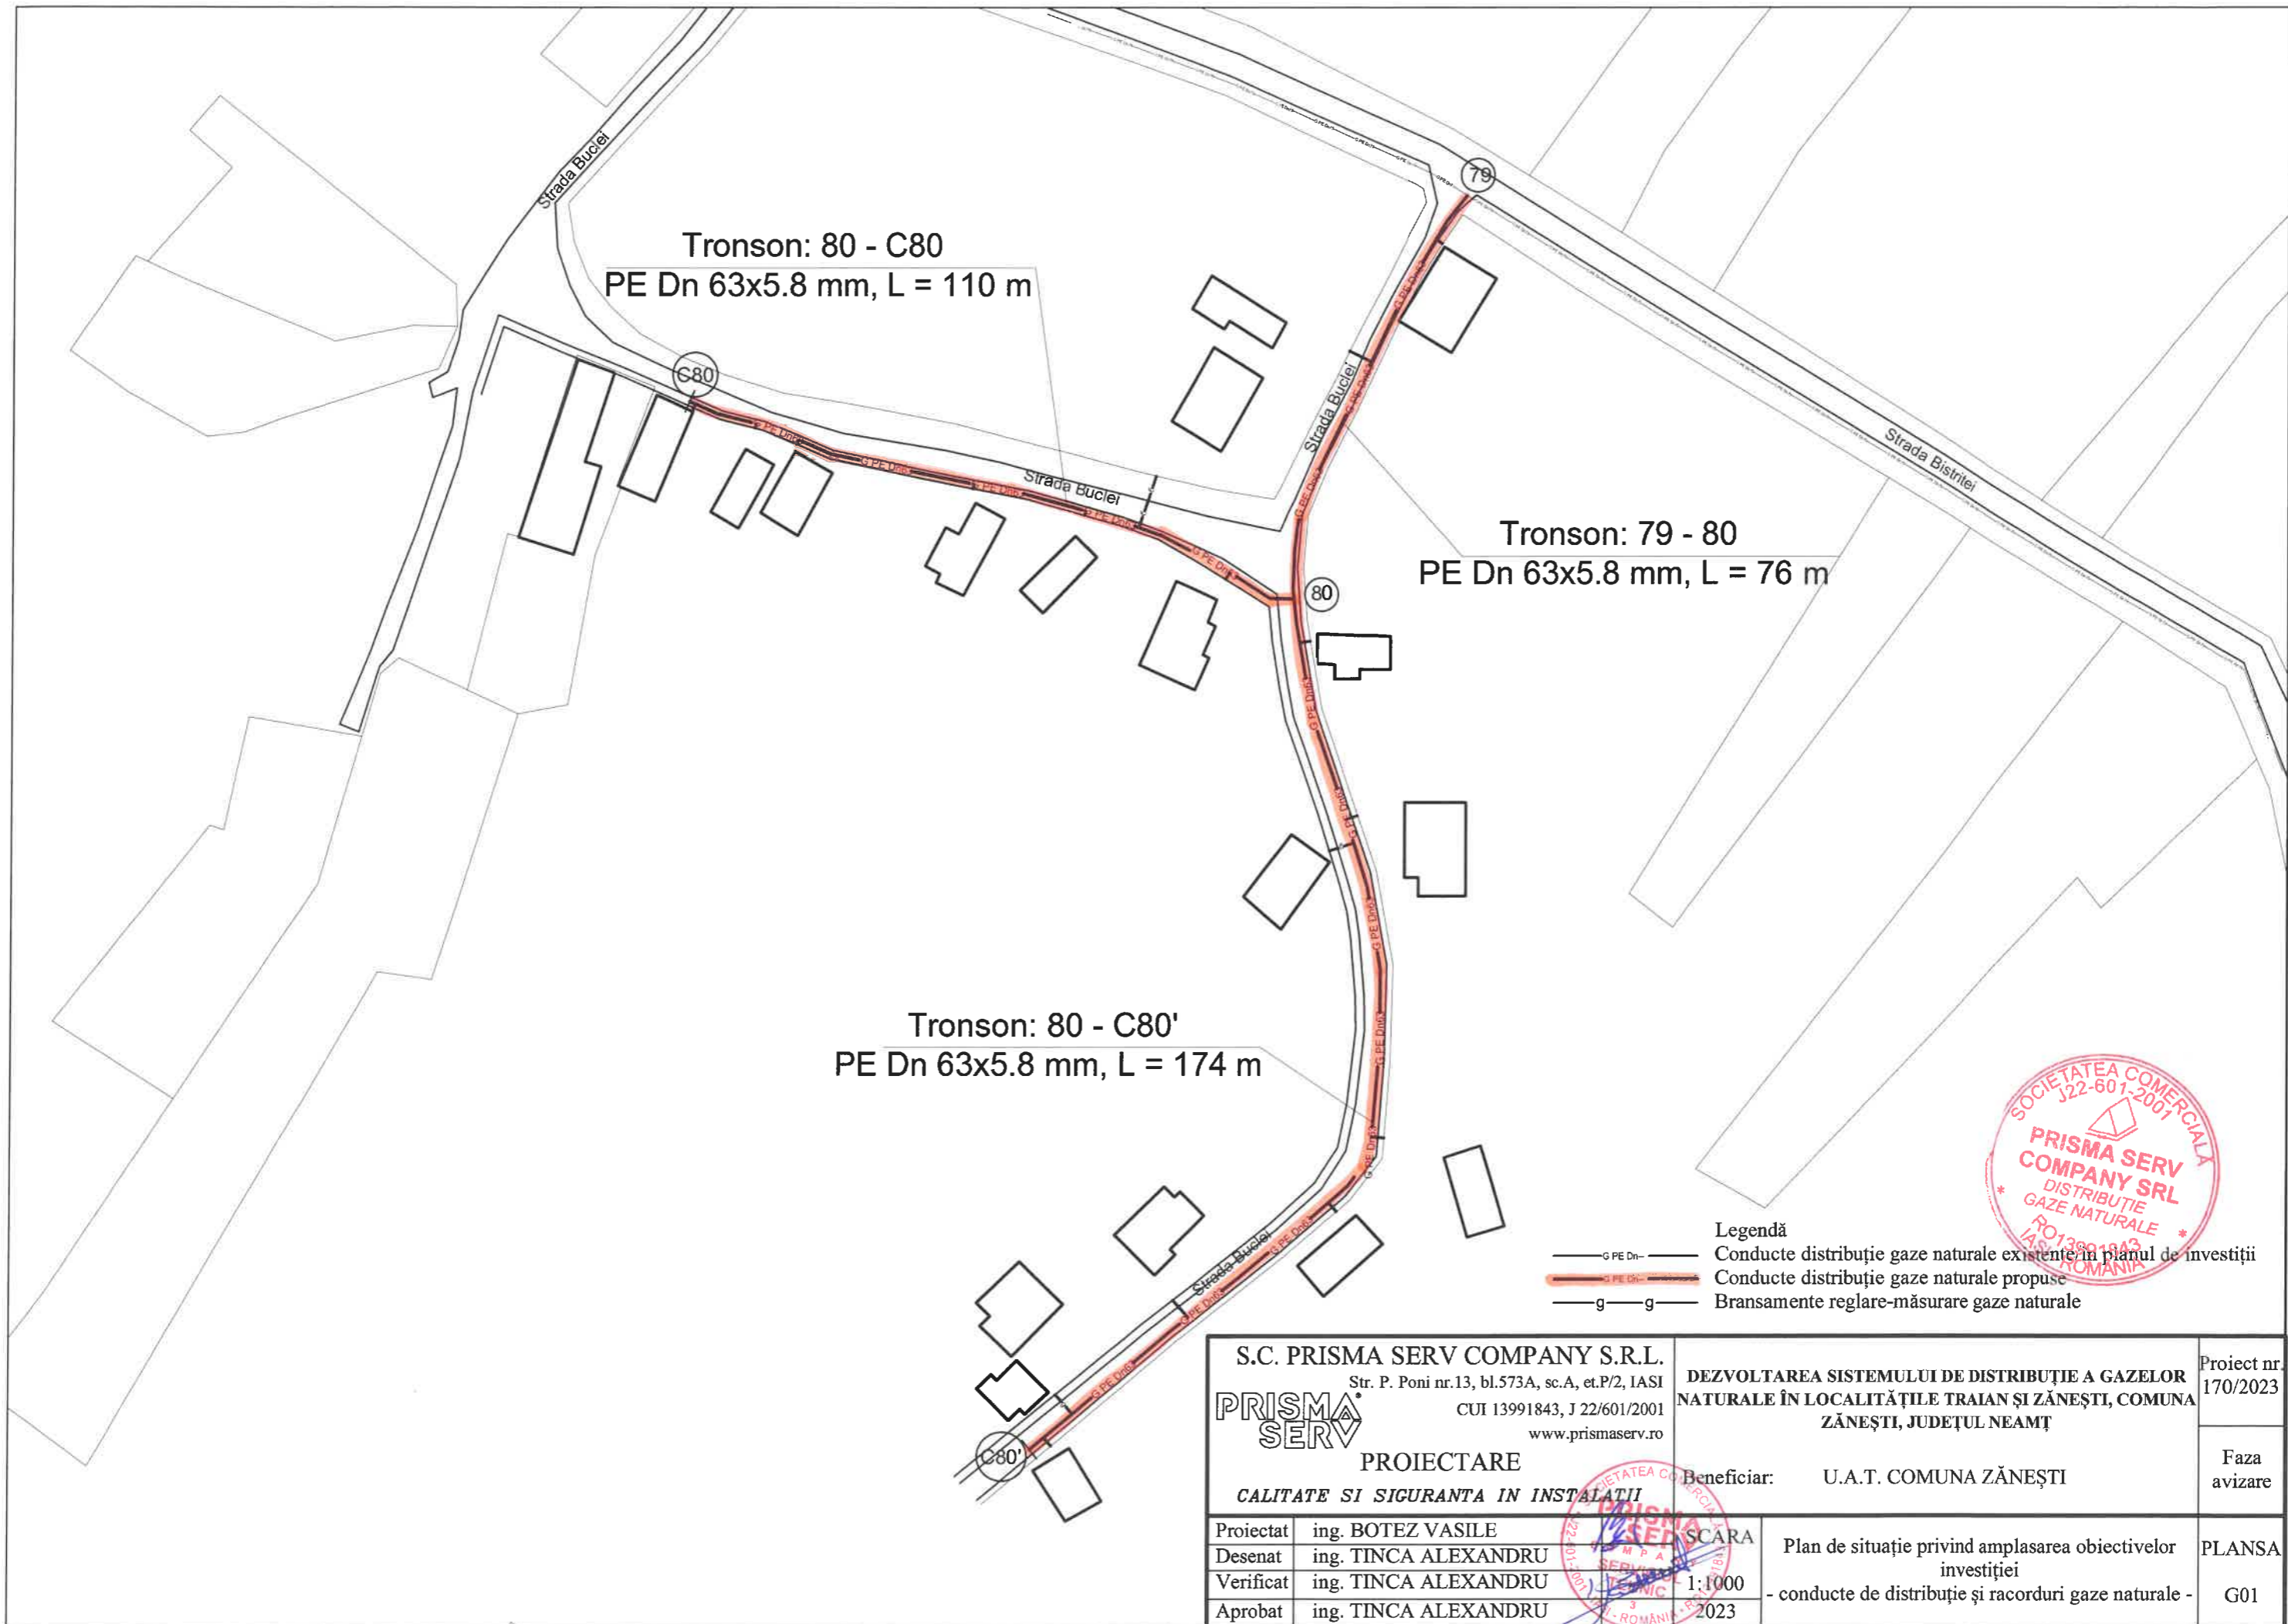

Tronson: 80 - C80
PE Dn 63x5.8 mm, L = 110 m


Tronson: 79 - 80
PE Dn 63x5.8 mm, L = 76 m

Tronson: 80 - C80'
PE Dn 63x5.8 mm, L = 174 m

- Legendă
- g PE Dn - Conducte distribuție gaze naturale existente în planul de investiții
 - g PE Dn - Conducte distribuție gaze naturale propuse
 - g - g - Bransamente reglare-măsurare gaze naturale



| | | | | | |
|---|----------------------|--|--------------|--|------------|
| S.C. PRISMA SERV COMPANY S.R.L. Str. P. Poni nr.13, bl.573A, sc.A, et.P/2, IASI CUI 13991843, J 22/601/2001 www.prismaserv.ro | | DEZVOLTAREA SISTEMULUI DE DISTRIBUTIE A GAZELOR NATURALE ÎN LOCALITĂȚILE TRAIAN ȘI ZĂNEȘTI, COMUNA ZĂNEȘTI, JUDEȚUL NEAMȚ | | Proiect nr. 170/2023 | |
| PROIECTARE CALITATE SI SIGURANTA IN INSTALATII | | Beneficiar: U.A.T. COMUNA ZĂNEȘTI | | Faza avizare | |
| Proiectat | ing. BOTEZ VASILE | | SCARA 1:1000 | Plan de situație privind amplasarea obiectivelor investiției | PLANSA G01 |
| Desenat | ing. TINCA ALEXANDRU | | | | |
| Verificat | ing. TINCA ALEXANDRU | | | | |
| Aprobat | ing. TINCA ALEXANDRU | | | | |
| | | 2023 | | - conducte de distribuție și racorduri gaze naturale - | |

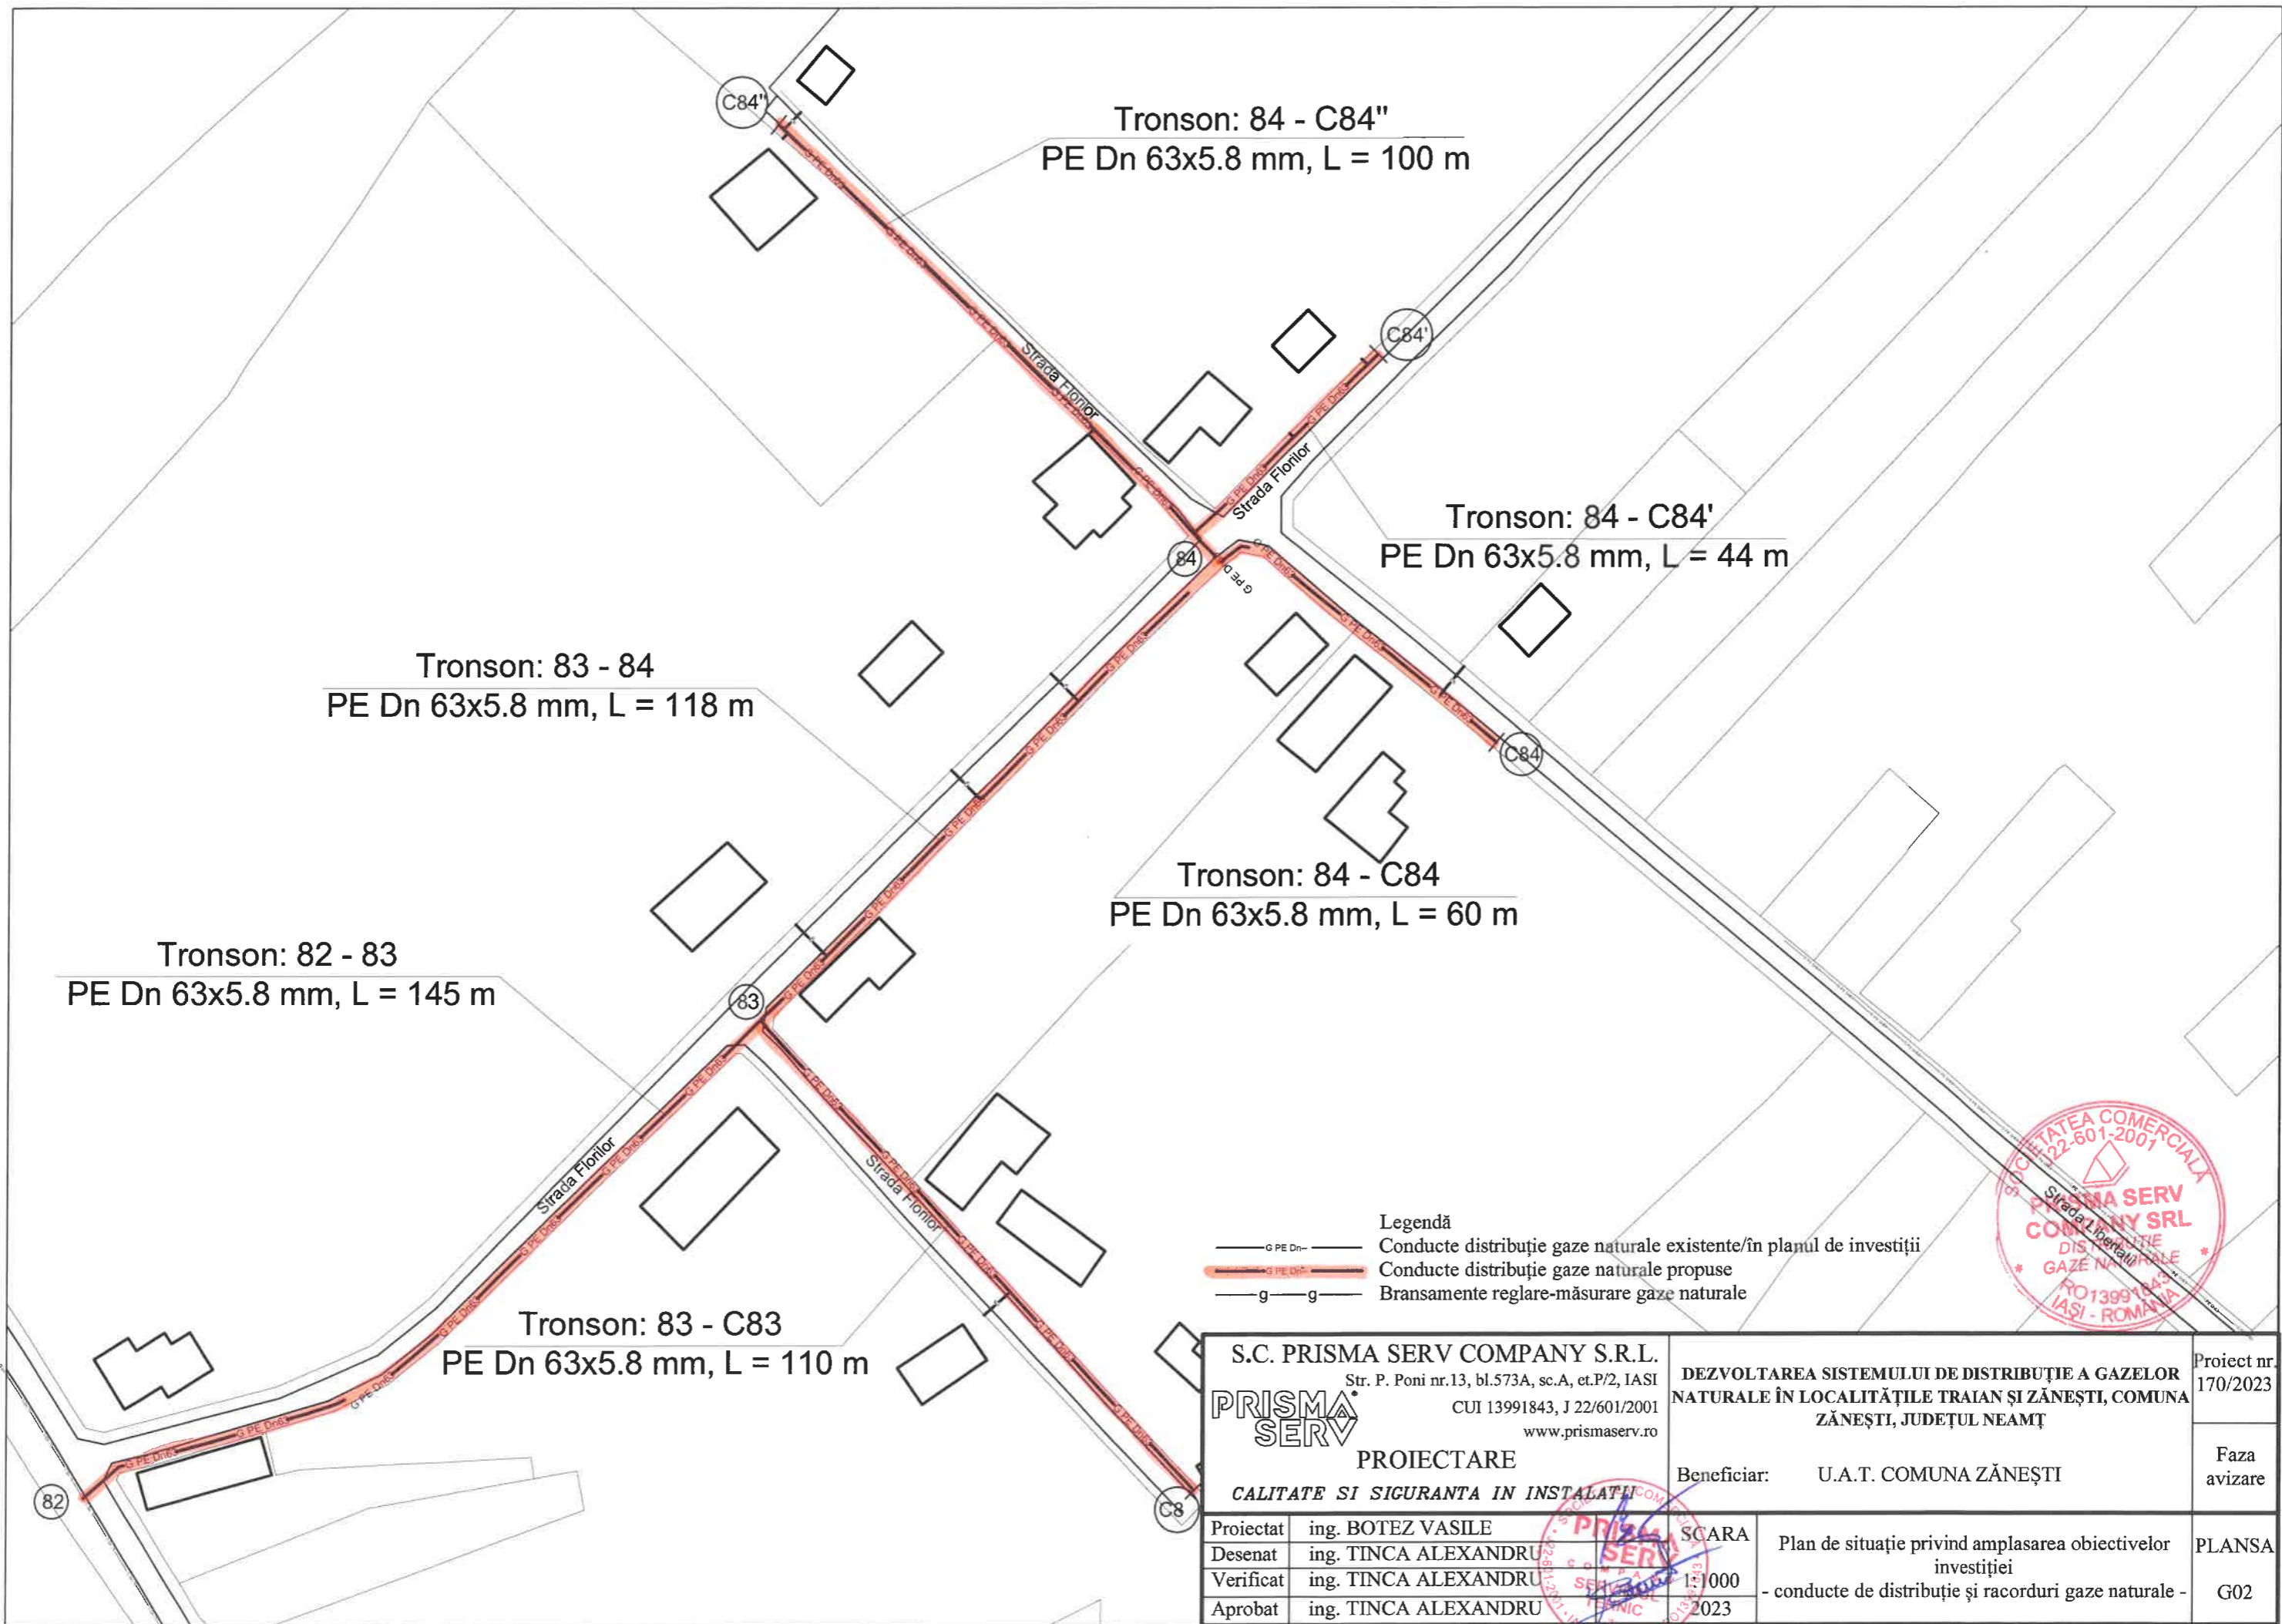

Tronson: 83 - 84
PE Dn 63x5.8 mm, L = 118 m

Tronson: 82 - 83
PE Dn 63x5.8 mm, L = 145 m

Tronson: 83 - C83
PE Dn 63x5.8 mm, L = 110 m

Tronson: 84 - C84"
PE Dn 63x5.8 mm, L = 100 m

Tronson: 84 - C84'
PE Dn 63x5.8 mm, L = 44 m

Tronson: 84 - C84
PE Dn 63x5.8 mm, L = 60 m

- Legendă
- G PE Dn — Conducte distribuție gaze naturale existente/în planul de investiții
 - G PE Dn' — Conducte distribuție gaze naturale propuse
 - g — g — Bransamente reglare-măsurare gaze naturale

S.C. PRISMA SERV COMPANY S.R.L.
Str. P. Poni nr.13, bl.573A, sc.A, et.P/2, IASI
CUI 13991843, J 22/601/2001
www.prismaserv.ro

| | | | |
|------------------------------------|----------------------|------------|--------|
| PRISMA SERV | | PROIECTARE | |
| CALITATE SI SIGURANTA IN INSTALATI | | | |
| Proiectat | ing. BOTEZ VASILE | SCARA | 1:1000 |
| Desenat | ing. TINCA ALEXANDRU | 2023 | |
| Verificat | ing. TINCA ALEXANDRU | | |
| Aprobat | ing. TINCA ALEXANDRU | | |

DEZVOLTAREA SISTEMULUI DE DISTRIBUȚIE A GAZELOR
NATURALE ÎN LOCALITĂȚILE TRAIAN ȘI ZĂNEȘTI, COMUNA
ZĂNEȘTI, JUDEȚUL NEAMȚ

Beneficiar: U.A.T. COMUNA ZĂNEȘTI

Proiect nr.
170/2023


Faza
avizare

Plan de situație privind amplasarea obiectivelor
investiției
- conducte de distribuție și racorduri gaze naturale -

PLANSA
G02



TRAIAN

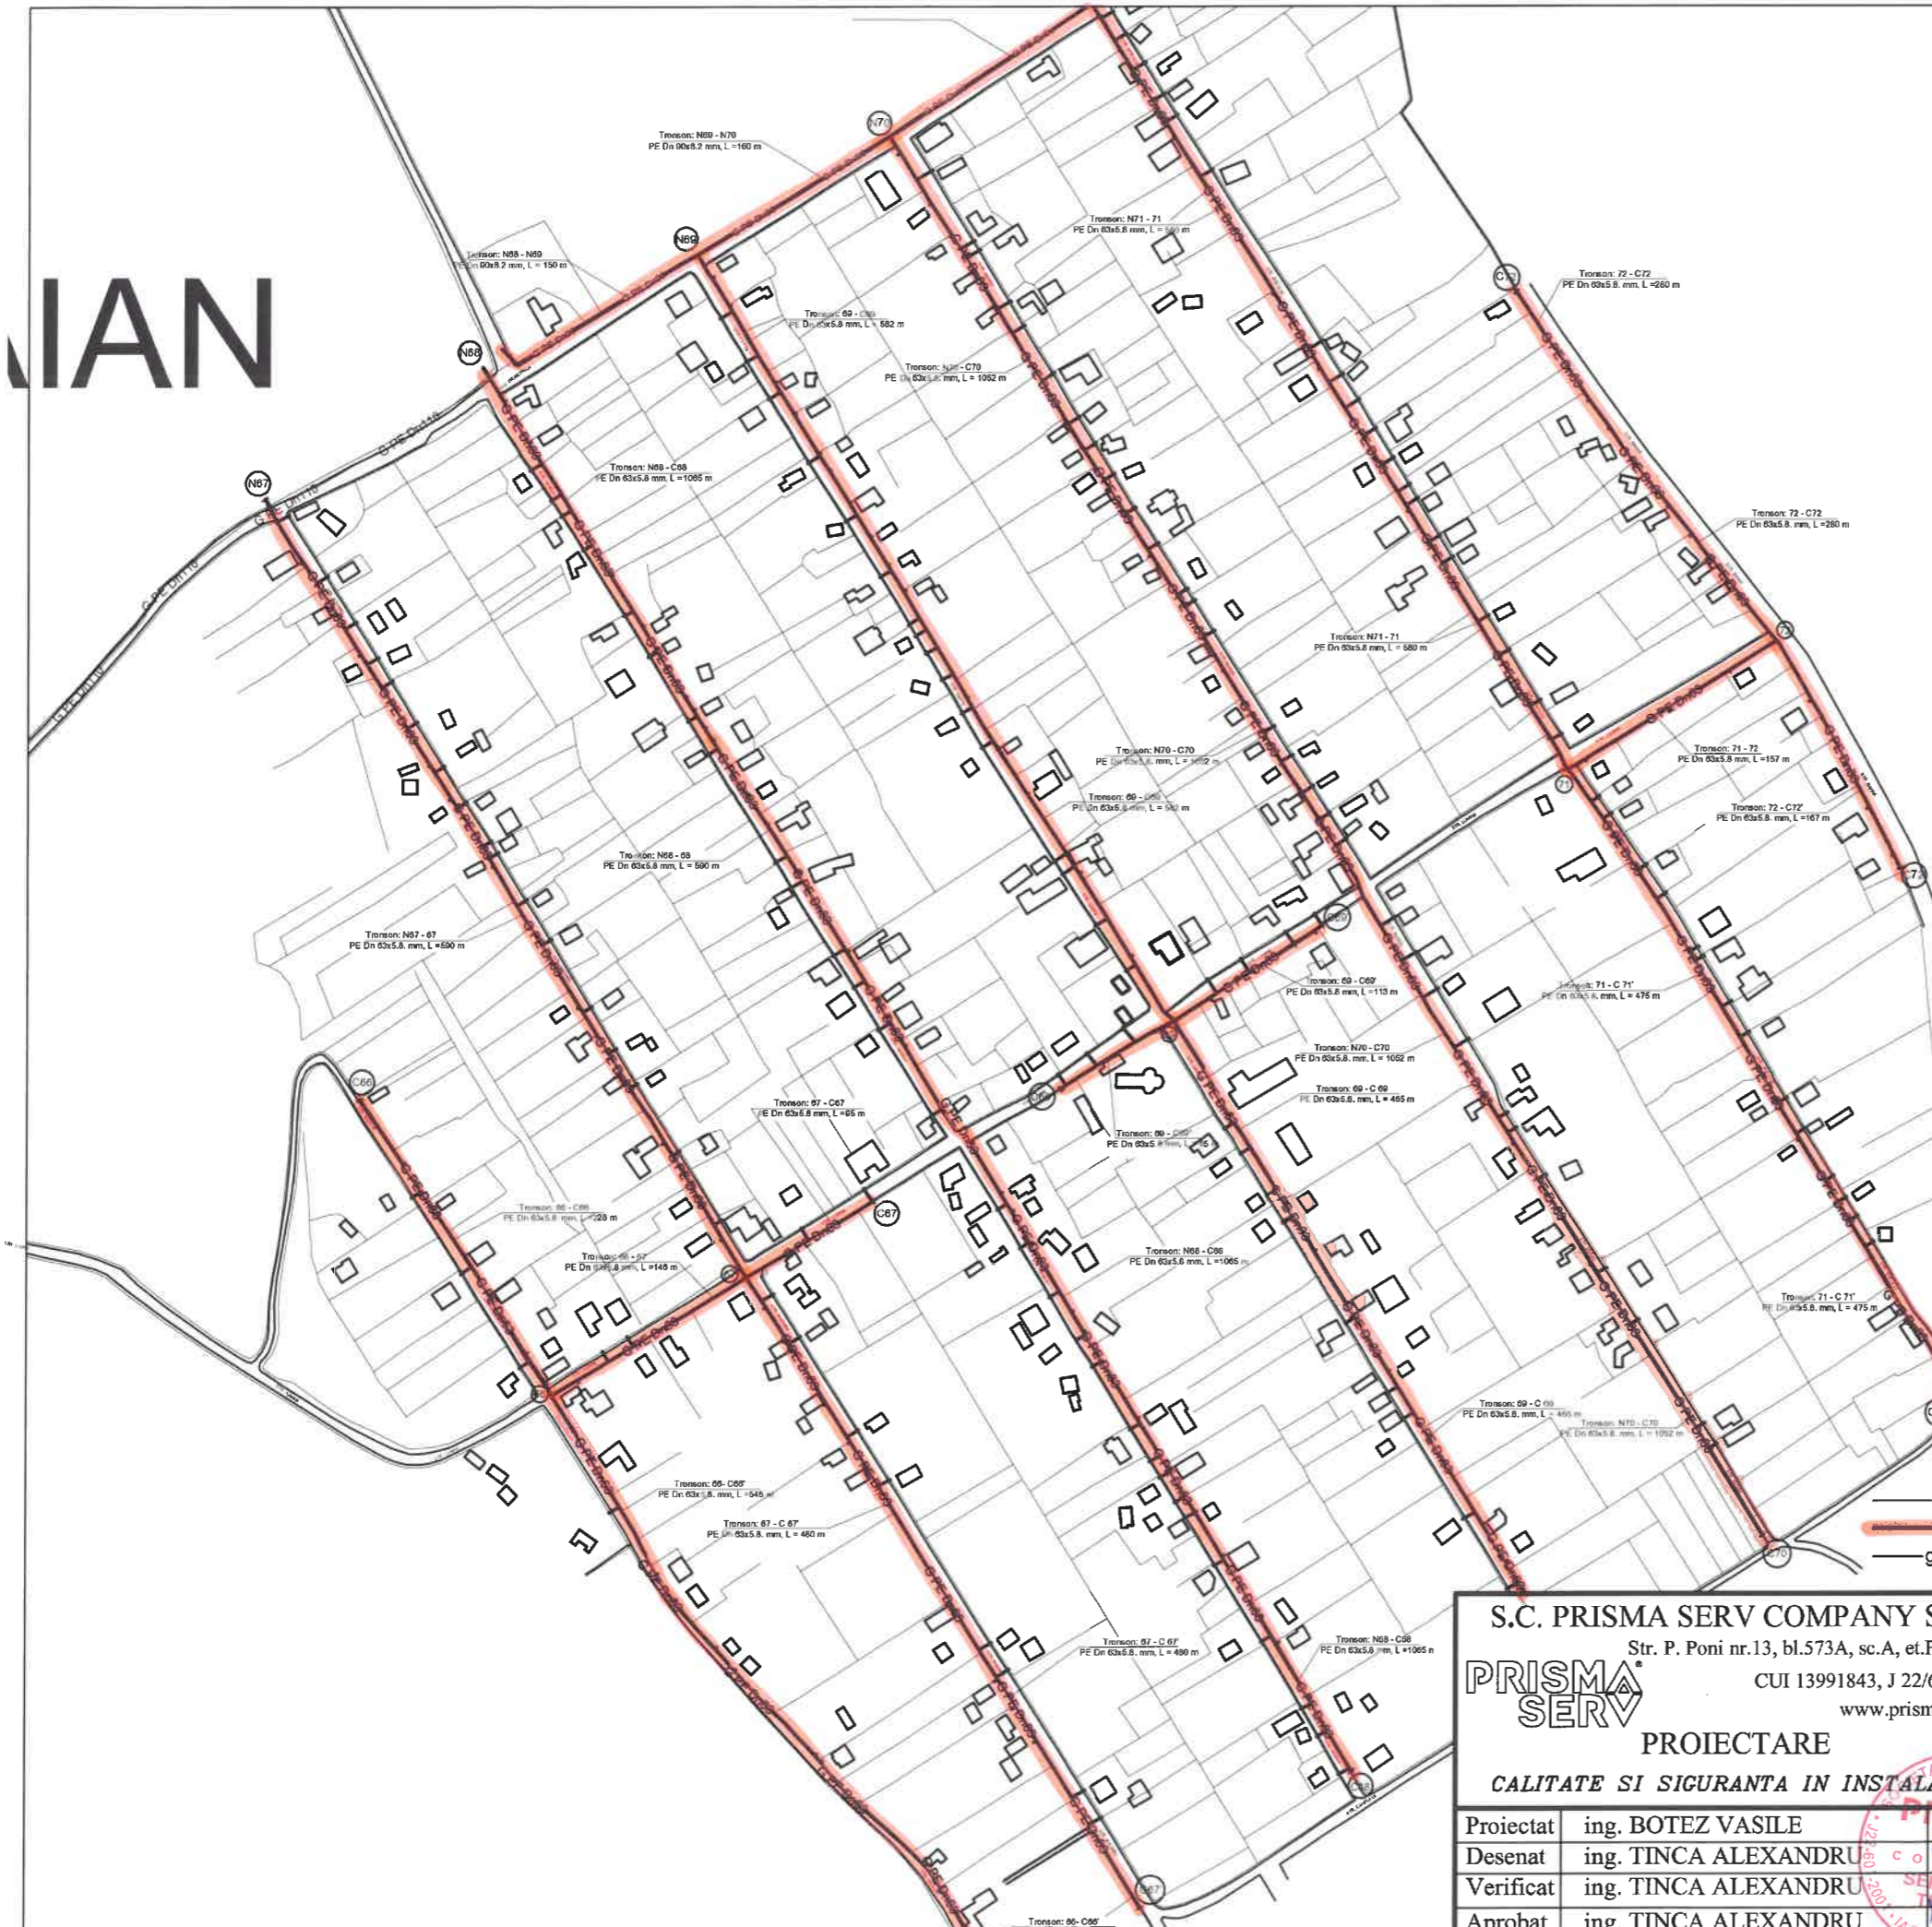

Legendă

- G PE Dn — Conducte distribuție gaze naturale existente în planul de investiții
- G PE Dn — Conducte distribuție gaze naturale propuse
- g — g — Bransamente reglare-măsurare gaze naturale



| | | | | |
|---|----------------------|--|--|----------------------|
| S.C. PRISMA SERV COMPANY S.R.L. Str. P. Poni nr.13, bl.573A, sc.A, et.P/2, IASI CUI 13991843, J 22/601/2001 www.prismaserv.ro | | DEZVOLTAREA SISTEMULUI DE DISTRIBUȚIE A GAZELOR NATURALE ÎN LOCALITĂȚILE TRAIAN ȘI ZĂNEȘTI, COMUNA ZĂNEȘTI, JUDEȚUL NEAMȚ | | Proiect nr. 170/2023 |
| PROIECTARE CALITATE SI SIGURANTA IN INSTALATI | | Beneficiar: U.A.T. COMUNA ZĂNEȘTI | | Faza avizare |
| Proiectat ing. BOTEZ VASILE Desenat ing. TINCA ALEXANDRU Verificat ing. TINCA ALEXANDRU Aprobat ing. TINCA ALEXANDRU | SCARA 1:1000 2023 | | Plan de situație privind amplasarea obiectivelor investiției - conducte de distribuție și racorduri gaze naturale - | |
| | | | | PLANSA G03 |