

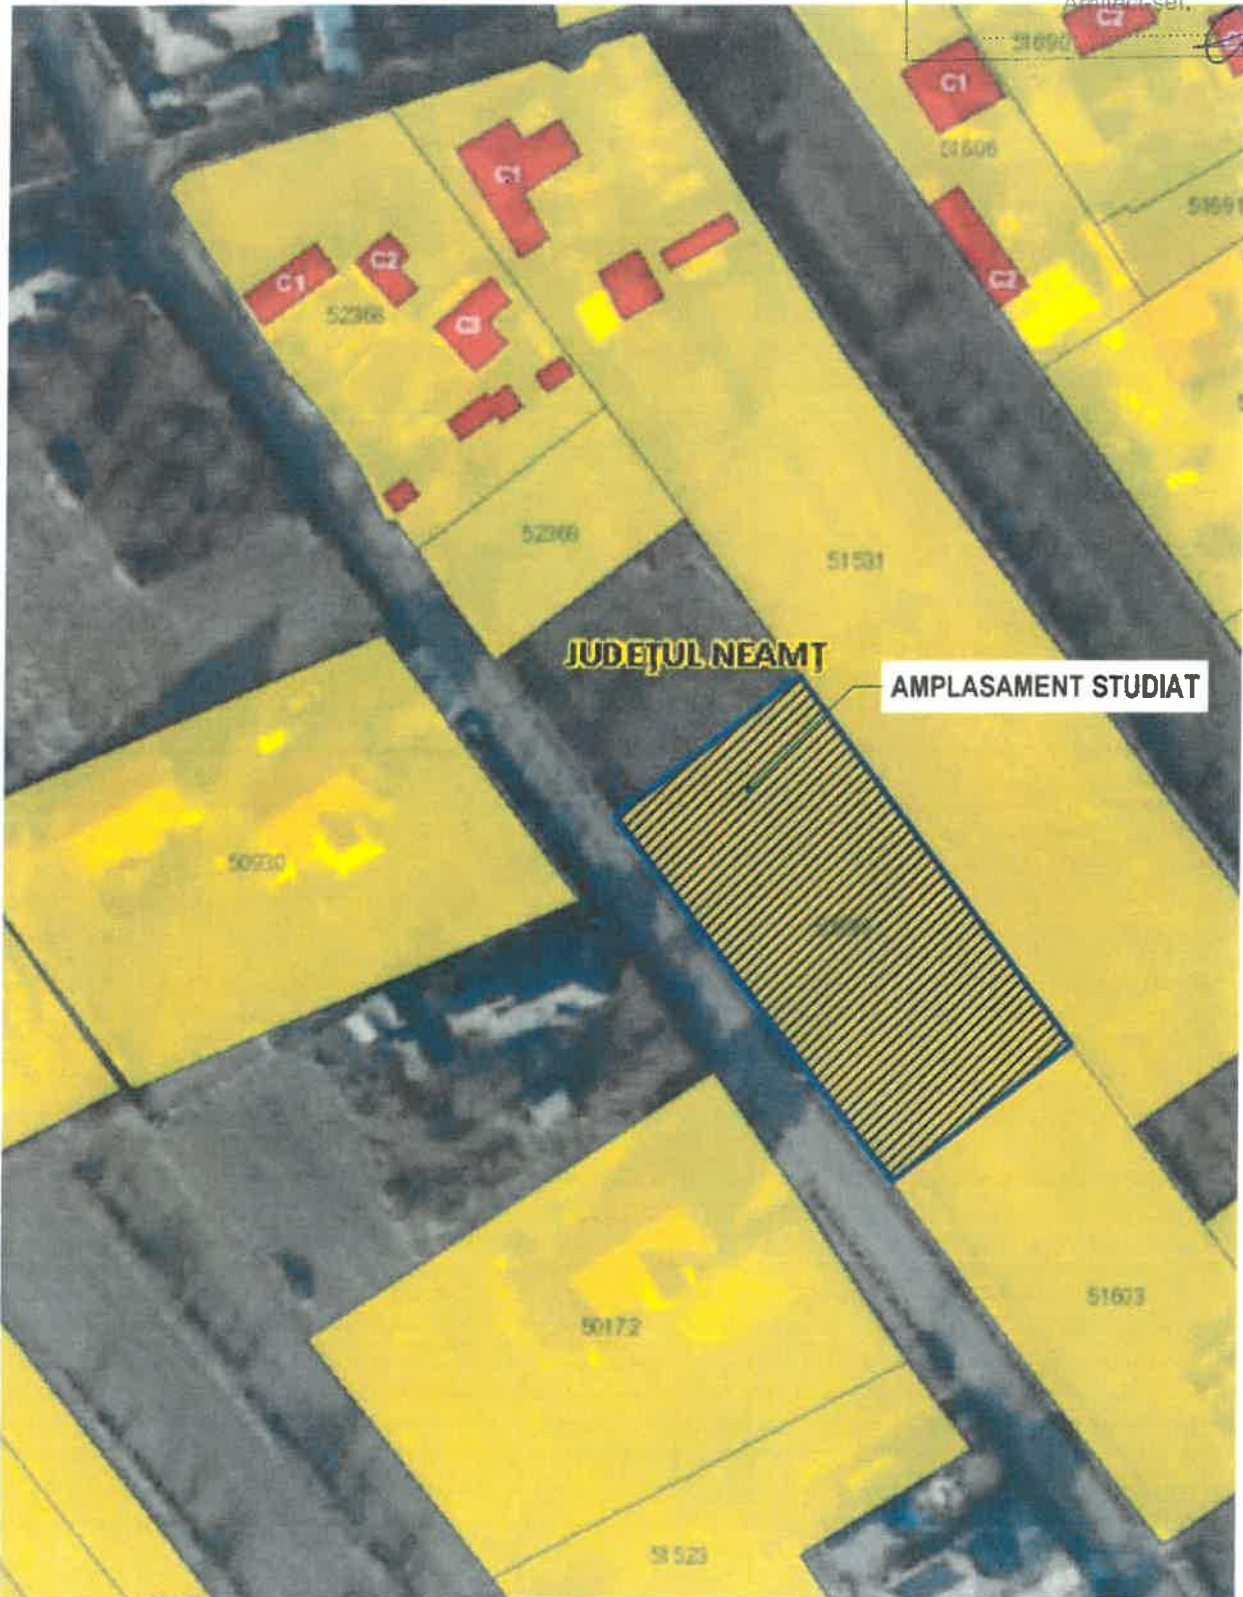
# PLAN DE INCADRARE IN ZONA

JUDEȚUL NEAMȚ  
PRIMĂRIA COMUNEI  
RAUCEȘTI

ANEXA  
LA  
CERTIFICATUL DE URBANISM

Nr. 35 din 14.09.2022

Arhitect șef.

**EDV ALL PROJECT S.R.L.**

C.U.I. 35405759, J27/25/2016  
Tg. Neamț, jud. Neamț  
0744 630 447

Beneficiar :  
**MOTFAI CONSTANTIN**

Pr. nr.  
/

Specificatie	Nume	Semnatura	Scara
SEF PROIECT	Ing. Vasiliu Andrei		<b>1:2000</b>
PRELUCRAT	Ing. Vasiliu Andrei		Data
DESEANAT	Ing. Vasiliu Andrei		<b>08.2022</b>

**CONSTRUIRE 4 CORPURI DE CLADIRE  
P+M DIN LEMN**  
intravilan Oglinzi, com. Raucesti, jud. Neamț  
**PLAN DE INCADRARE IN ZONA**

Faza  
**C.U.**  
Plansa  
**A 0**