

PUG Plan Urbanistic General

Comuna Piatra Șoimului

U.T.R. 3 Sat Luminis

reglementări urbanistice
zonificare

Legendă

Limite

- Limită teritoriu administrativ
- Limită intravilanului propus
- Limită intravilan existent
- Limita zonei centrale
- Limita între U.T.R. - uri

Zonificare

Existent Propus

- Zona pentru locuințe și funcțiuni complementare
- Zona instituții publice și servicii
- Zona unități industriale / depozitare
- Zona unități agricole
- Terenuri agricole din intravilan
- Zona gospodărie comunală, cimitire
- Zona construcții aferente lucrărilor tehnico-edilitare
- Zona căi de comunicație rutieră și amenajări aferente
- Zona spații verzi, agrement, sport
- Ape
- Terenuri nereproductive
- Lunci
- Pădure

Zone de protecție/interdicție

- Zonă de protecție față de construcții și culoare tehnice
- Zonă de protecție sanitară
- Zonă de protecție față de obiectivele cu valoare de patrimoniu
- Zonă interdicție temporară de construire
- Zonă interdicție permanentă de construire

Drumuri

Existent Propus* Propus**

- Drum județean
- Drum comunal
- Drum forestier

* propuse pentru largire și/sau modernizare ** propuse pe trasee noi

Străzi

Existent Propus* Propus**

- Străzi principale
- Străzi secundare

* propuse pentru largire și/sau modernizare ** propuse pe trasee noi

Alimentare cu energie electrică


- Rețele de transport
- Linie electrică aeriană 220 kV
- Rețele de distribuție (IT, MT)
- Linie electrică aeriană 20 kV

Alimentare cu gaze

- Rețea de gaze transport

Ape

- Curs de apă permanent
- Curs de apă temporar, torent
- Amenajări albie cu gabioane

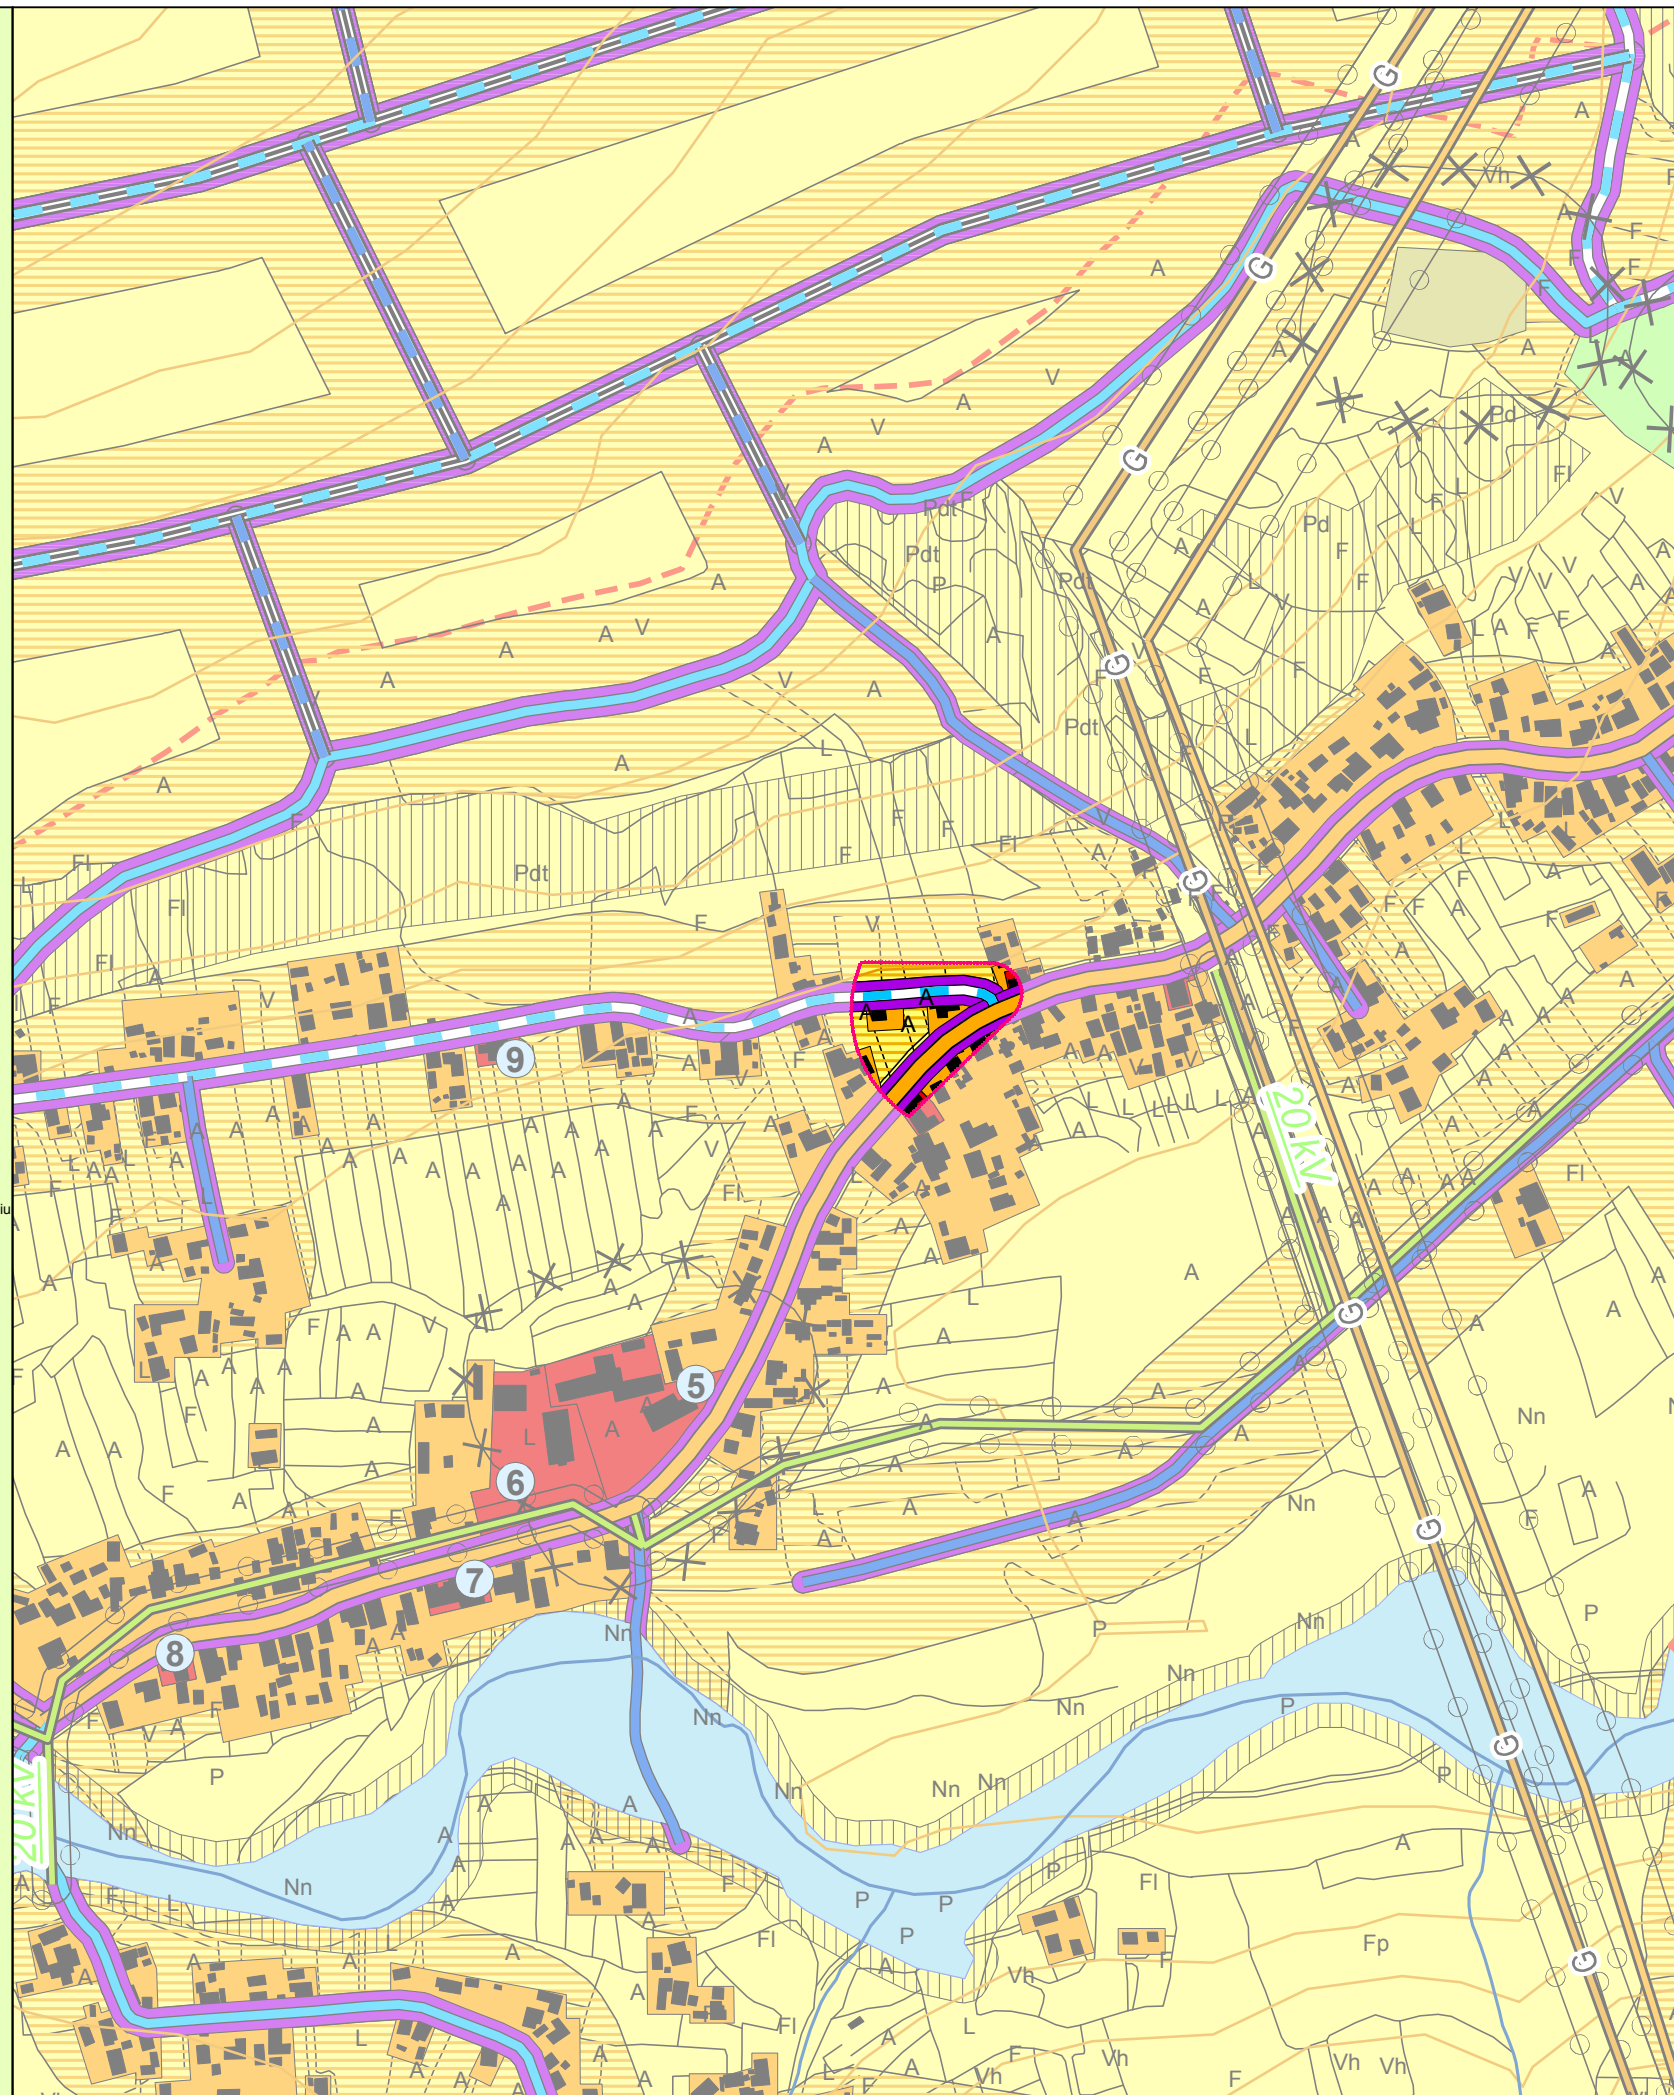

Localizare din satelit:



NOTA:

- INAINTEA EXECUTARII ORICARUI TIP DE LUCRARE, CONSTRUCTORUL ESTE OBLIGAT SA VERIFICE TOATE COTELE PE SANTIER.
- TOATE NECORELARILE INTRE PLANURI, COTE, DETALII SI MASURATORILE EFECTUATE, VOR FI IMEDIAT RAPORTATE PROIECTANTULUI
- COTELE SI NOTELE SCRISE PRIMEAZA IN FATA COTELOR MASURATE
- PROIECTUL DE ARHITECTURA SE VA CITI IMPREUNA CU PROIECTUL DE SISTEMATIZARE PE VERTICALE SI PROIECTELE DE DE INSTALATII PENTRU REțele EXTERIOARE SI INTERIOARE

beneficiar:

Adascalitei Elena Nicoleta si Poli Daniele
Str. Bardanesti, nr.75, sat Luminis, Comuna Piatra Soimului, jud. Neamt

obiectiv:

**SCHIMBARE DESTINATIE DIN ANEXA IN SPATIU
PRODUCTIE MASE PLASTICE**

legenda:



adresa:

Str. Bardanesti, nr.75, sat Luminis,
Comuna Piatra Soimului, jud. Neamt

verificator expert tehnic	NUME	SEMNATURA	CERINTA
proiectant general :	TEL: 0742/988212; 0740/302724; 0233/227747		
	PIATRA NEAMT C.U.I 17536675		
	J 271737/27.04.2005		
Este interzisa copierea si multiplicarea prezentei documentatii fara aprobarea scrisa a S.C. CREATIV PROIECT S.R.L.			
sef proiect	arh. urb. Roxana Vadeanu	nr.proiect:	8/2023
proiectat arh.	arh. urb. Roxana Vadeanu	scara:	
desenat	arh. urb. Roxana Vadeanu	format:	A3 297 x 420
obiect:	PLAN URBANISTIC ZONAL		data:
	PLAN DE INCADRARE IN PUG		data:
denumirea plansei:	PLAN DE INCADRARE IN PUG		faza:
	U.01		nr. plansei: