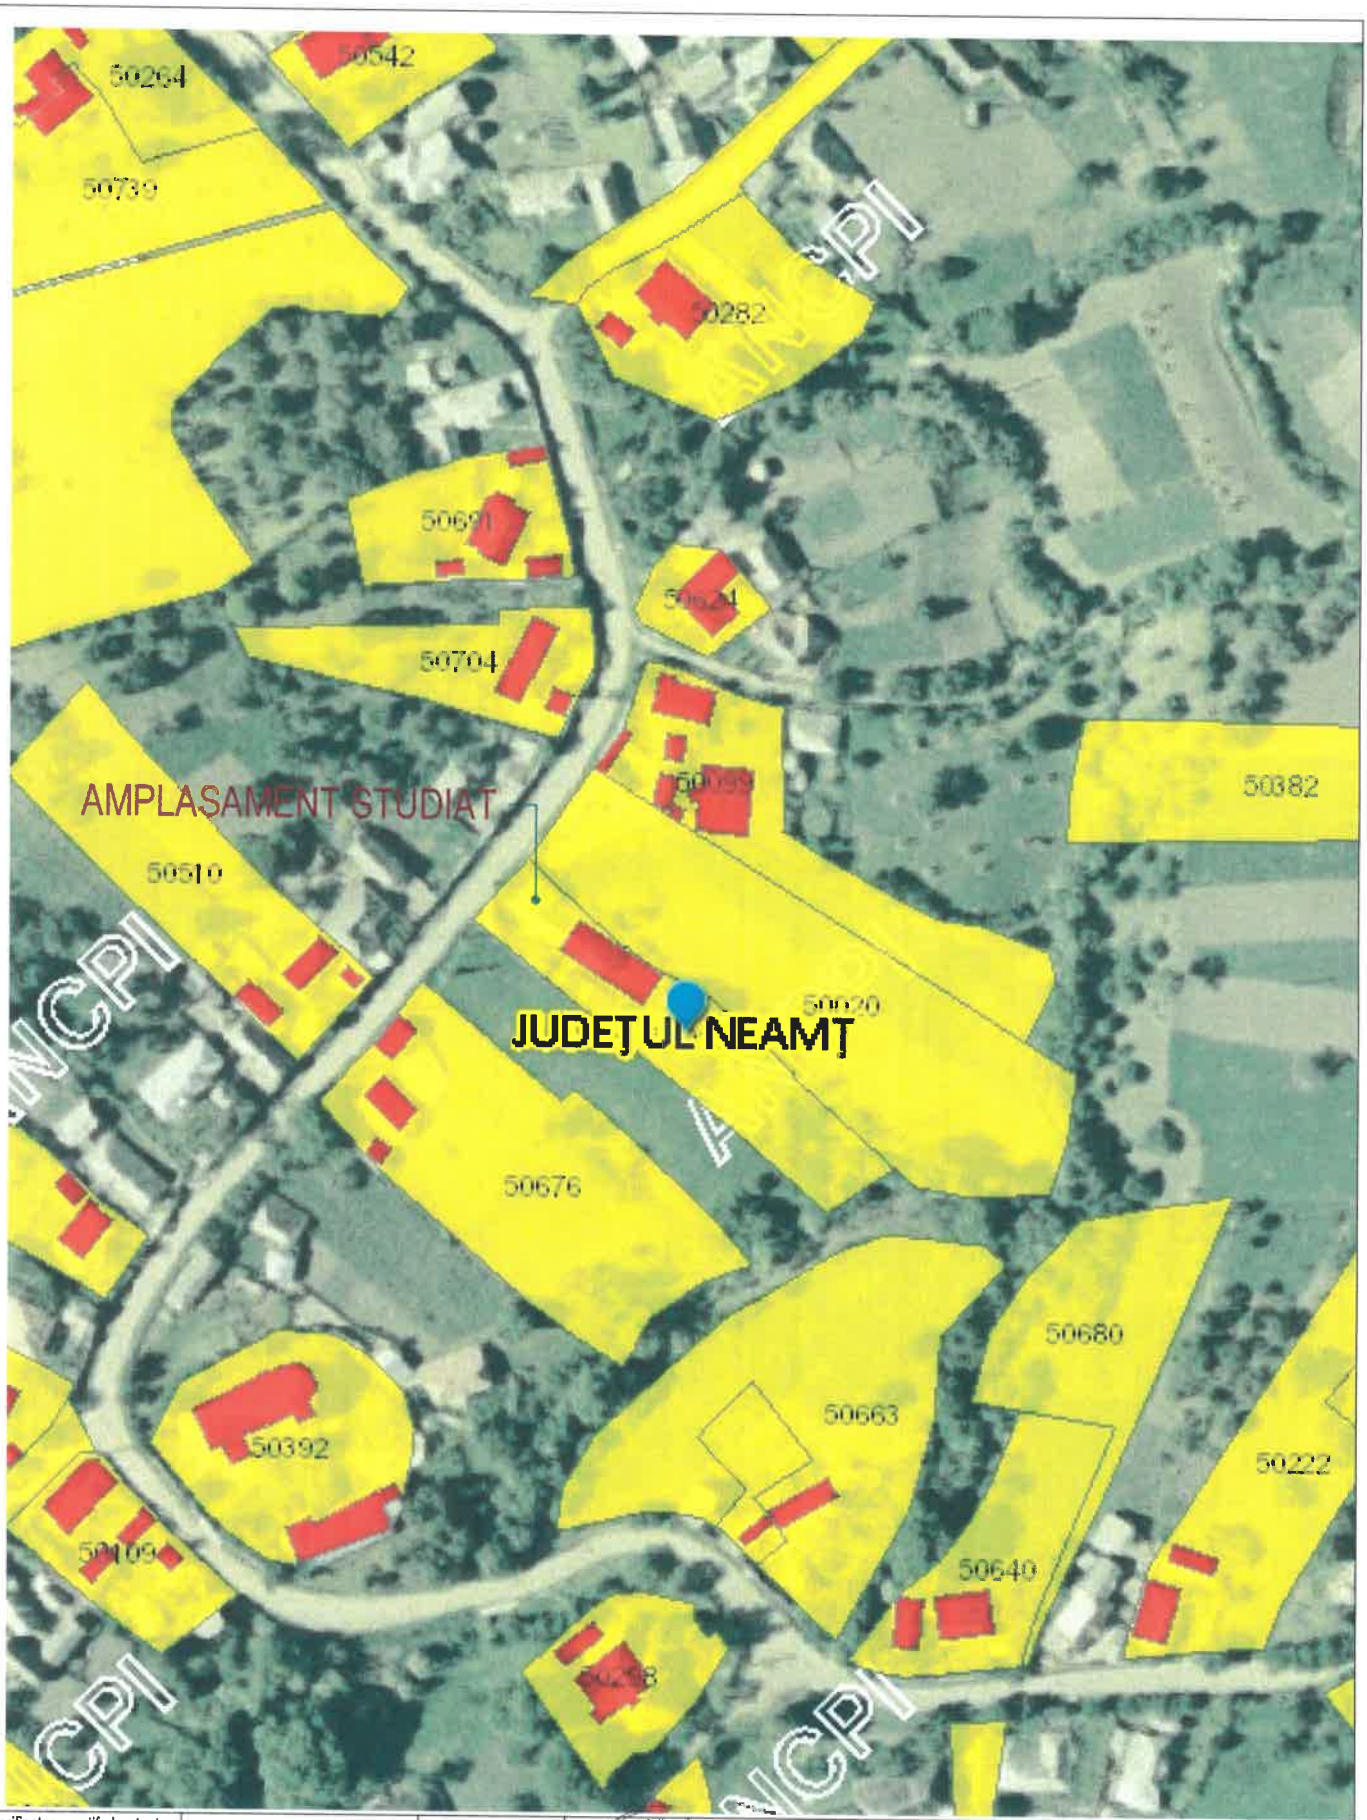

Verificator - certif. de atest. tehn.-prof. nr.				Referat de verificare	Nr./data
Verificator	Nume	Semnatura	Cerinta	referat de verificare	nr. /
EDV ALL PROJECT S.R.L. C.U.I. 35405759, J27/25/2016 Str. Salcimilor, nr. 1, Tg. Neamt, jud. Neamt 0744.630.447				Beneficiari : **LEONTE MIHAI si LEONTE ELENA**	Pr. nr. ----
				AMENAJARE POD EXISTENT , EXTINDERE CLADIRE PARTER SI SCHIMBAREA DESTINATIEI DIN ANEXA PARTER IN SPATIU MICROPROCESARE LEGUME SI PRESA ULEI P str. Valeni,sat.Ghindaoani,com.Ghindaoani, jud. Neamt	Faza **C.U.**
Specificatie	Nume	Semnatura	Scara		
SEF PROIECT	ing.Vasiliu Andrei		**1:5000**		
PRELUCRAT	ing.Vasiliu Andrei		Data	PLAN DE INCADRARE IN ZONA	Plansa
DESENAT	ing.Vasiliu Andrei		**12.2021**		**A.0**