



JUDETUL NEAMȚ



ROMANIA

ORAȘ TÂRGU-NEAMȚ



AUTORITATEA CONTRACTANTĂ:

ORAȘ TÂRGU-NEAMȚ
JUDETUL NEAMȚ

Telefon: 0233-790245
Fax: 0233-790508
Cod postal: 615200
CF: 2614104



e-mail: toni@primariatgneamt.ro

DENUMIRE PROIECT:

Proiect nr.: 145/2021

MODERNIZARE 10 STRAZI ÎN
ORAȘ TÂRGU-NEAMȚ
- LUNGIME 5,4KM

FAZA: D.A.L.I.

BENEFICIAR:

ORAȘ TÂRGU-NEAMȚ
JUDETUL NEAMȚ

PROIECTANT:

 SIMPA Consult srl
IASI, Str. Iancu Bacalu, nr. 27
Tel./fax: 0232.277.581, e-mail: simpaconsult@gmail.com

Șef PROIECT:
ing. Mihaela IONESCU

Desenat:
ing. Oana BADARAU

Proiectat:
ing. Florin IONESCU

Studii topografice:
puse la dispoziție
de beneficiar

JUDETUL NEAMȚ
ORAȘUL TÂRGU-NEAMȚ

ANEXĂ LA
CERTIFICATUL DE URBANISM
Nr. 53 din 2022

PLAN DE INCADRARE

Str. Sf. Lazar

Scara: 1:2000



FORMAT	COD	NUMAR	REVIZIE
A3	P.	01	-



JUDEȚUL NEAMȚ



ROMANIA

ORAȘ TÂRGU-NEAMȚ



AUTORITATEA CONTRACTANTĂ:

ORAȘ TÂRGU-NEAMȚ
JUDEȚUL NEAMȚ

Telefon: 0233-790245
Fax: 0233-790588
Cod poștal: 615200
CF: 2614104

e-mail: tgnt@primariatgnt.ro

DENUMIRE PROIECT:
Proiect nr.: 145/2021

**MODERNIZARE 10 STRAZI ÎN
ORAȘ TÂRGU-NEAMȚ
- LUNGIME 5,4KM**

FAZA: D.A.L.I.

BENEFICIAR:
ORAȘ TÂRGU-NEAMȚ
JUDEȚUL NEAMȚ

PROIECTANT:

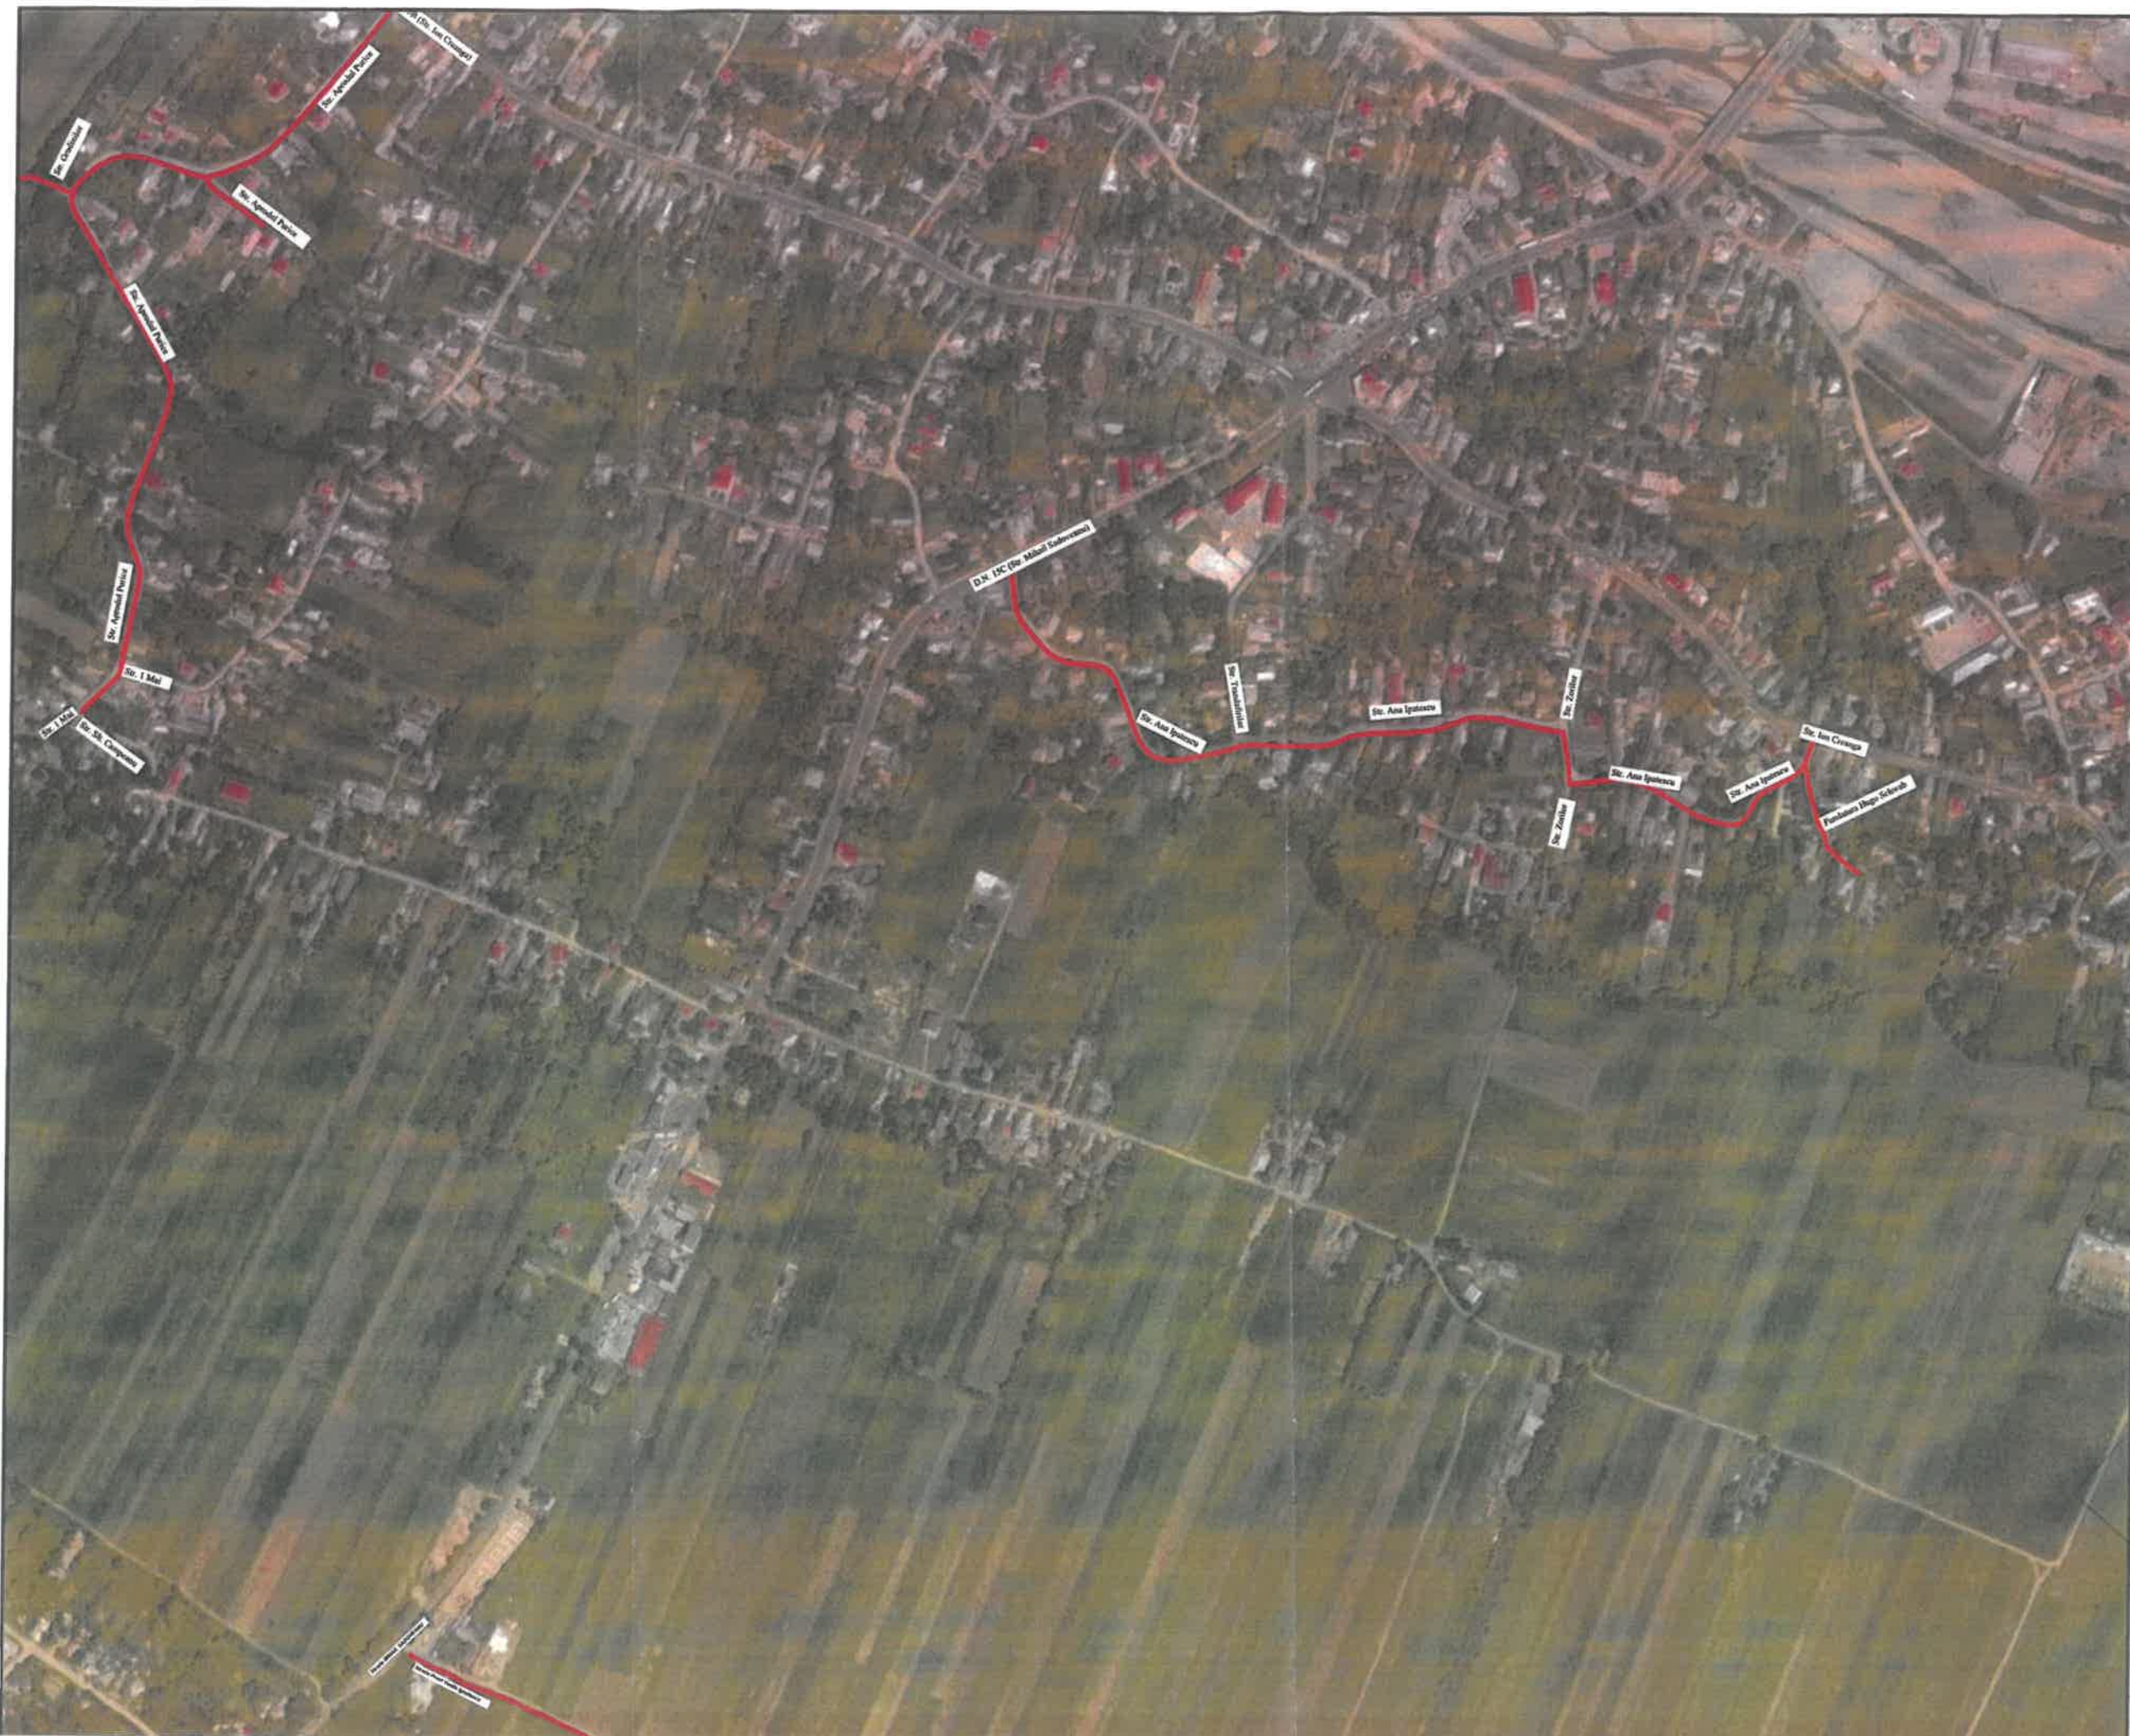
 **SIMPA Consult srl**
IASI, Str. Iancu Bacalu, nr. 27
Tel./fax: 0232.277.581, e-mail: simpaconsult@gmail.com

Șef PROIECT: ing. Mihaela IONESCU	Desenat: ing. Oana BADARAU
Proiectat: ing. Florin IONESCU	Studii topografice: puse la dispoziție de beneficiar

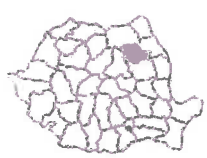

PLAN DE ÎNCADRARE
Str. Eternității, Str. B.P. Hasdeu,
Strada Crizantemei

Scara: 1:5000

FORMAT	COD	NUMAR	REVIZIE
A3	P.	02	-




JUDETUL NEAMȚ

ROMANIA

ORAȘ TÂRGU-NEAMȚ



AUTORITATEA CONTRACTANTĂ:

ORAȘ TÂRGU-NEAMȚ
JUDETUL NEAMȚ

Telefon: 0233-790245
Fax: 0233-790588
Cod postal: 615200
CF: 2614104



e-mail: tnm@primariatgneamt.ro

DENUMIRE PROIECT:

Proiect nr.: 145/2021

**MODERNIZARE 10 STRAZI ÎN
ORAȘ TÂRGU-NEAMȚ
- LUNGIME 5,4KM**

FAZA: D.A.L.I.

BENEFICIAR:

**ORAȘ TÂRGU-NEAMȚ
JUDETUL NEAMȚ**

PROIECTANT:



SIMPA Consult srl
IASI, Str. Iancu Bacalu, nr. 27
Tel/fax: 0232-277.581, e-mail: simpaconsult@gmail.com

Șef PROIECT: ing. Mihaela IONESCU	Desenat: ing. Oana BADARAU
Proiectat: ing. Florin IONESCU	Studii topografice: puse-ța dispozitie de beneficiar

JUDETUL NEAMȚ
ORAȘUL TÂRGU-NEAMȚ

ANEXĂ LA
CERTIFICATUL DE URZĂRI

Nr. 53 din 2022

Arhitect

PLAN DE INCADRARE

Str. Ana Ipatescu, Fundătura Hugo Schwab, Str. Preot Vasile Ignatescu, Șosea Aprodului Purice, Str. Grădiniștilor

Scara: 1:5000

FORMAT	COD	NUMAR	REVIZIE
A3	P.	02	-



JUDEȚUL NEAMȚ



ROMANIA

ORAȘ TÂRGU-NEAMȚ



AUTORITATEA CONTRACTANTĂ:

**ORAȘ TÂRGU-NEAMȚ
JUDEȚUL NEAMȚ**

Telefon: 0233-790245
Fax: 0233-790588
Cod postal: 615200
CF: 2614104



e-mail: tgnt@primariatgnt.ro

DENUMIRE PROIECT:

Proiect nr.: 145/2021

**MODERNIZARE 10 STRAZI ÎN
ORAȘ TÂRGU-NEAMȚ
- LUNGIME 5,4KM**

FAZA: D.A.L.I.

BENEFICIAR:

**ORAȘ TÂRGU-NEAMȚ
JUDEȚUL NEAMȚ**

PROIECTANT:

SIMPA CONSULT SIMPA Consult srl
IASI, Str. Iancu Bacalu, nr. 27
Tel/fax: 0232.277.581, e-mail: simpaconsult@gmail.com

Șef PROIECT:
ing. Mihaela IONESCU

Desenat:
ing. Oana BADARAU

Proiectat:
ing. Florin IONESCU

Studii topografice:
puse la dispoziție
de beneficiar

JUDEȚUL NEAMȚ
ORAȘUL TÂRGU-NEAMȚ

ANEXĂ LA
CERTIFICATUL DE URBANISM
Nr. 33 din 2020

Arhitect șef

PLAN DE ÎNCADRARE

Str. Blebei, Acces blocuri ANL

Scara: 1:5000



FORMAT	COD	NUMAR	REVIZIE
A3	P.	01	-