



FINANTATOR:
 **MINISTERUL DEZVOLTĂRII, LUCRĂRIILOR PUBLICE ȘI ADMINISTRAȚIEI**
 Bd. Libertății, nr. 16, Latura Nord, sector 5, București
 Cod poștal: 050706
 Tel.: 0372 114 599,
 Fax: 0372 114 533,
<https://investitii.md/apa.ro>
 programul național de investiții
ANGHEL SALIGNY

BENEFICIAR:
ORAS TARGU-NEAMT
 JUDETUL NEAMT
 Telefon: 0233-790245
 Fax: 0233-790508
 Cod postal: 615200
 CF: 2614104
 e-mail: tgnt@primariatgneamt.ro

CONTRACT:
 Contract nr.: 145 / 05.09.2021

DENUMIRE PROIECT:
 Proiect nr.: 1206 / 2021
**MODERNIZARE 10 STRAZI
 IN ORAS TARGU - NEAMT,
 LUNGIME DE 5,400 KM**

FAZA : Doc. avize

PROIECTANT:
 **SIMPA Consult srl**
 IASI, Str. Pantelimon HALIPA, nr. 11K
 Tel./fax: 0232.277.581, e-mail: simpeconsult@gmail.com

Șef PROIECT: Desenat:
 Ing. Mihaela IONESCU Ing. Oana RUCULCIUC

Proiectat: Studii topografice:
 Ing. Dragoș BISOC -puse la dispoziție
 de către beneficiar



PLAN DE INCADRARE EXISTENT

Scara: 1:5000

FORMAT	COD	NUMAR	REVIZIE
A3	P.	01	-




JUDETUL NEAMT

ROMANIA

ORAS TARGU-NEAMT



FINANTATOR:



**MINISTERUL DEZVOLTĂRII,
LUCRĂRILOR PUBLICE
ȘI ADMINISTRAȚIEI**

Bd. Libertății, nr. 16, Latura Nord, sector 5, București
Cod poștal: 050706
Tel.: 0372 114 599,
Fax: 0372 114 533,
<https://investitii.md/pa.ro>

programul național de investiții
ANGHEL SALIGNY

BENEFICIAR:

ORAS TARGU-NEAMT
JUDETUL NEAMT



Telefon: 0233-790245
Fax: 0233-790508
Cod postal: 615200
CF: 2614104
e-mail: tgnt@primariatgneamt.ro

CONTRACT:
Contract nr.: 145 / 05.09.2021

DENUMIRE PROIECT:
Proiect nr.: 1206 / 2021

**MODERNIZARE 10 STRAZI
IN ORAS TARGU - NEAMT,
LUNGIME DE 5,400 KM**

FAZA : Doc, avize

PROIECTANT:



SIMPA Consult srl
IASI, Str. Pantelimon HALIPA, nr. 11K
Tel./fax: 0232.277.581, e-mail: simpaconsult@gmail.com


Șef PROIECT:
Ing. Mihaela IONESCU

Desenat:
Ing. Oana RUCULCIUC




Proiectat:
Ing. Drăgăș BISOC

Studii topografice:
-puse la dispoziție
de către beneficiar



PLAN DE INCADRARE EXISTENT

Scara: 1:5000



FORMAT	COD	NUMAR	REVIZIE
A3	P.	02	-



JUDETUL NEAMT

ROMANIA

ORAS TARGU-NEAMT

FINANTATOR:

MINISTERUL DEZVOLTĂRII, LUCRĂRILOR PUBLICE ȘI ADMINISTRAȚIEI

Bd. Libertății, nr. 16, Latura Nord, sector 5, București
 Cod poștal: 060706
 Tel.: 0372 114 599,
 Fax: 0372 114 533,
<https://investitii.md/pa.ro>

programul național de Investiții
ANGHEL SALIGNY

BENEFICIAR:

ORAS TARGU-NEAMT
 JUDETUL NEAMT

Telefon: 0233-790245
 Fax: 0233-790508
 Cod postal: 615200
 CF: 2614104
 e-mail: tgnt@primariatgneamt.ro

CONTRACT:
 Contract nr.:145 / 05.09.2021

DENUMIRE PROIECT:
 Proiect nr.: 1206 / 2021

**MODERNIZARE 10 STRAZI
 IN ORAS TARGU - NEAMT,
 LUNGIME DE 5,400 KM**

FAZA : Doc. avize

PROIECTANT:


SIMPA Consult srl
 IASI, Str. Pantelimon HALIPA, nr. 11K
 Tel/fax: 0232 277.581, e-mail: simpaconsult@gmail.com

Șef PROIECT: Ing. Mihaela IONESCU	Desenat: Ing. Oana RUCULCIUC
Proiectat: Ing. Drăgăș BISOC	Studii topografice: -puse la dispoziție de către beneficiar

PLAN DE INCADRARE EXISTENT

Scara: 1:5000

FORMAT	COD	NUMAR	REVIZIE
A3	P.	03	-

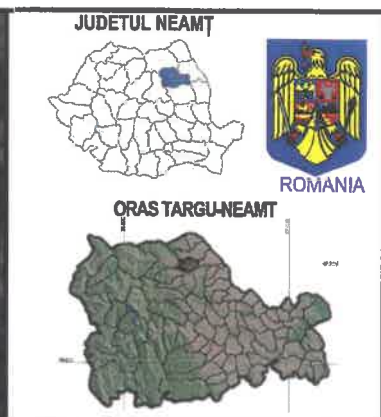

FINANTATOR:
MINISTERUL DEZVOLTĂRII, LUCRĂRILOR PUBLICE ȘI ADMINISTRAȚIEI
 Bd. Libertății, nr. 16, Latura Nord, sector 5, București
 Cod poștal: 050706
 Tel.: 0372 114 599,
 Fax: 0372 114 533,
<https://investitii.md/ps.ro>
 programul național de investiții
ANGHEL SALIGNY

BENEFICIAR:
ORAS TARGU-NEAMT
 JUDETUL NEAMT
 Telefon: 0233-790245
 Fax: 0233-790508
 Cod poștal: 615200
 CF: 2614104
 e-mail: tgrnt@primariatgneamt.ro

CONTRACT:
 Contract nr.: 145 / 05.09.2021

DENUMIRE PROIECT:
 Proiect nr.: 1206 / 2021
MODERNIZARE 10 STRAZI IN ORAS TARGU - NEAMT, LUNGIME DE 5,400 KM

FAZA : Doc. avize

PROIECTANT:
 **SIMPA Consult srl**
 IASI, Str. Pantelimon HALIPA, nr. 11K
 Tel./fax: 0232.277.581, e-mail: simpaconsult@gmail.com


Șef PROIECT: Ing. Mihaela IONESCU
Desenat: Ing. Oana RUCULCIUC

Proiectat: Ing. Dragoș BISOC
Studii topografice: -puse la dispoziție de către beneficiar

PLAN DE INCADRARE EXISTENT

Scara: 1:2000

FORMAT	COD	NUMAR	REVIZIE
A3	P.	04	-

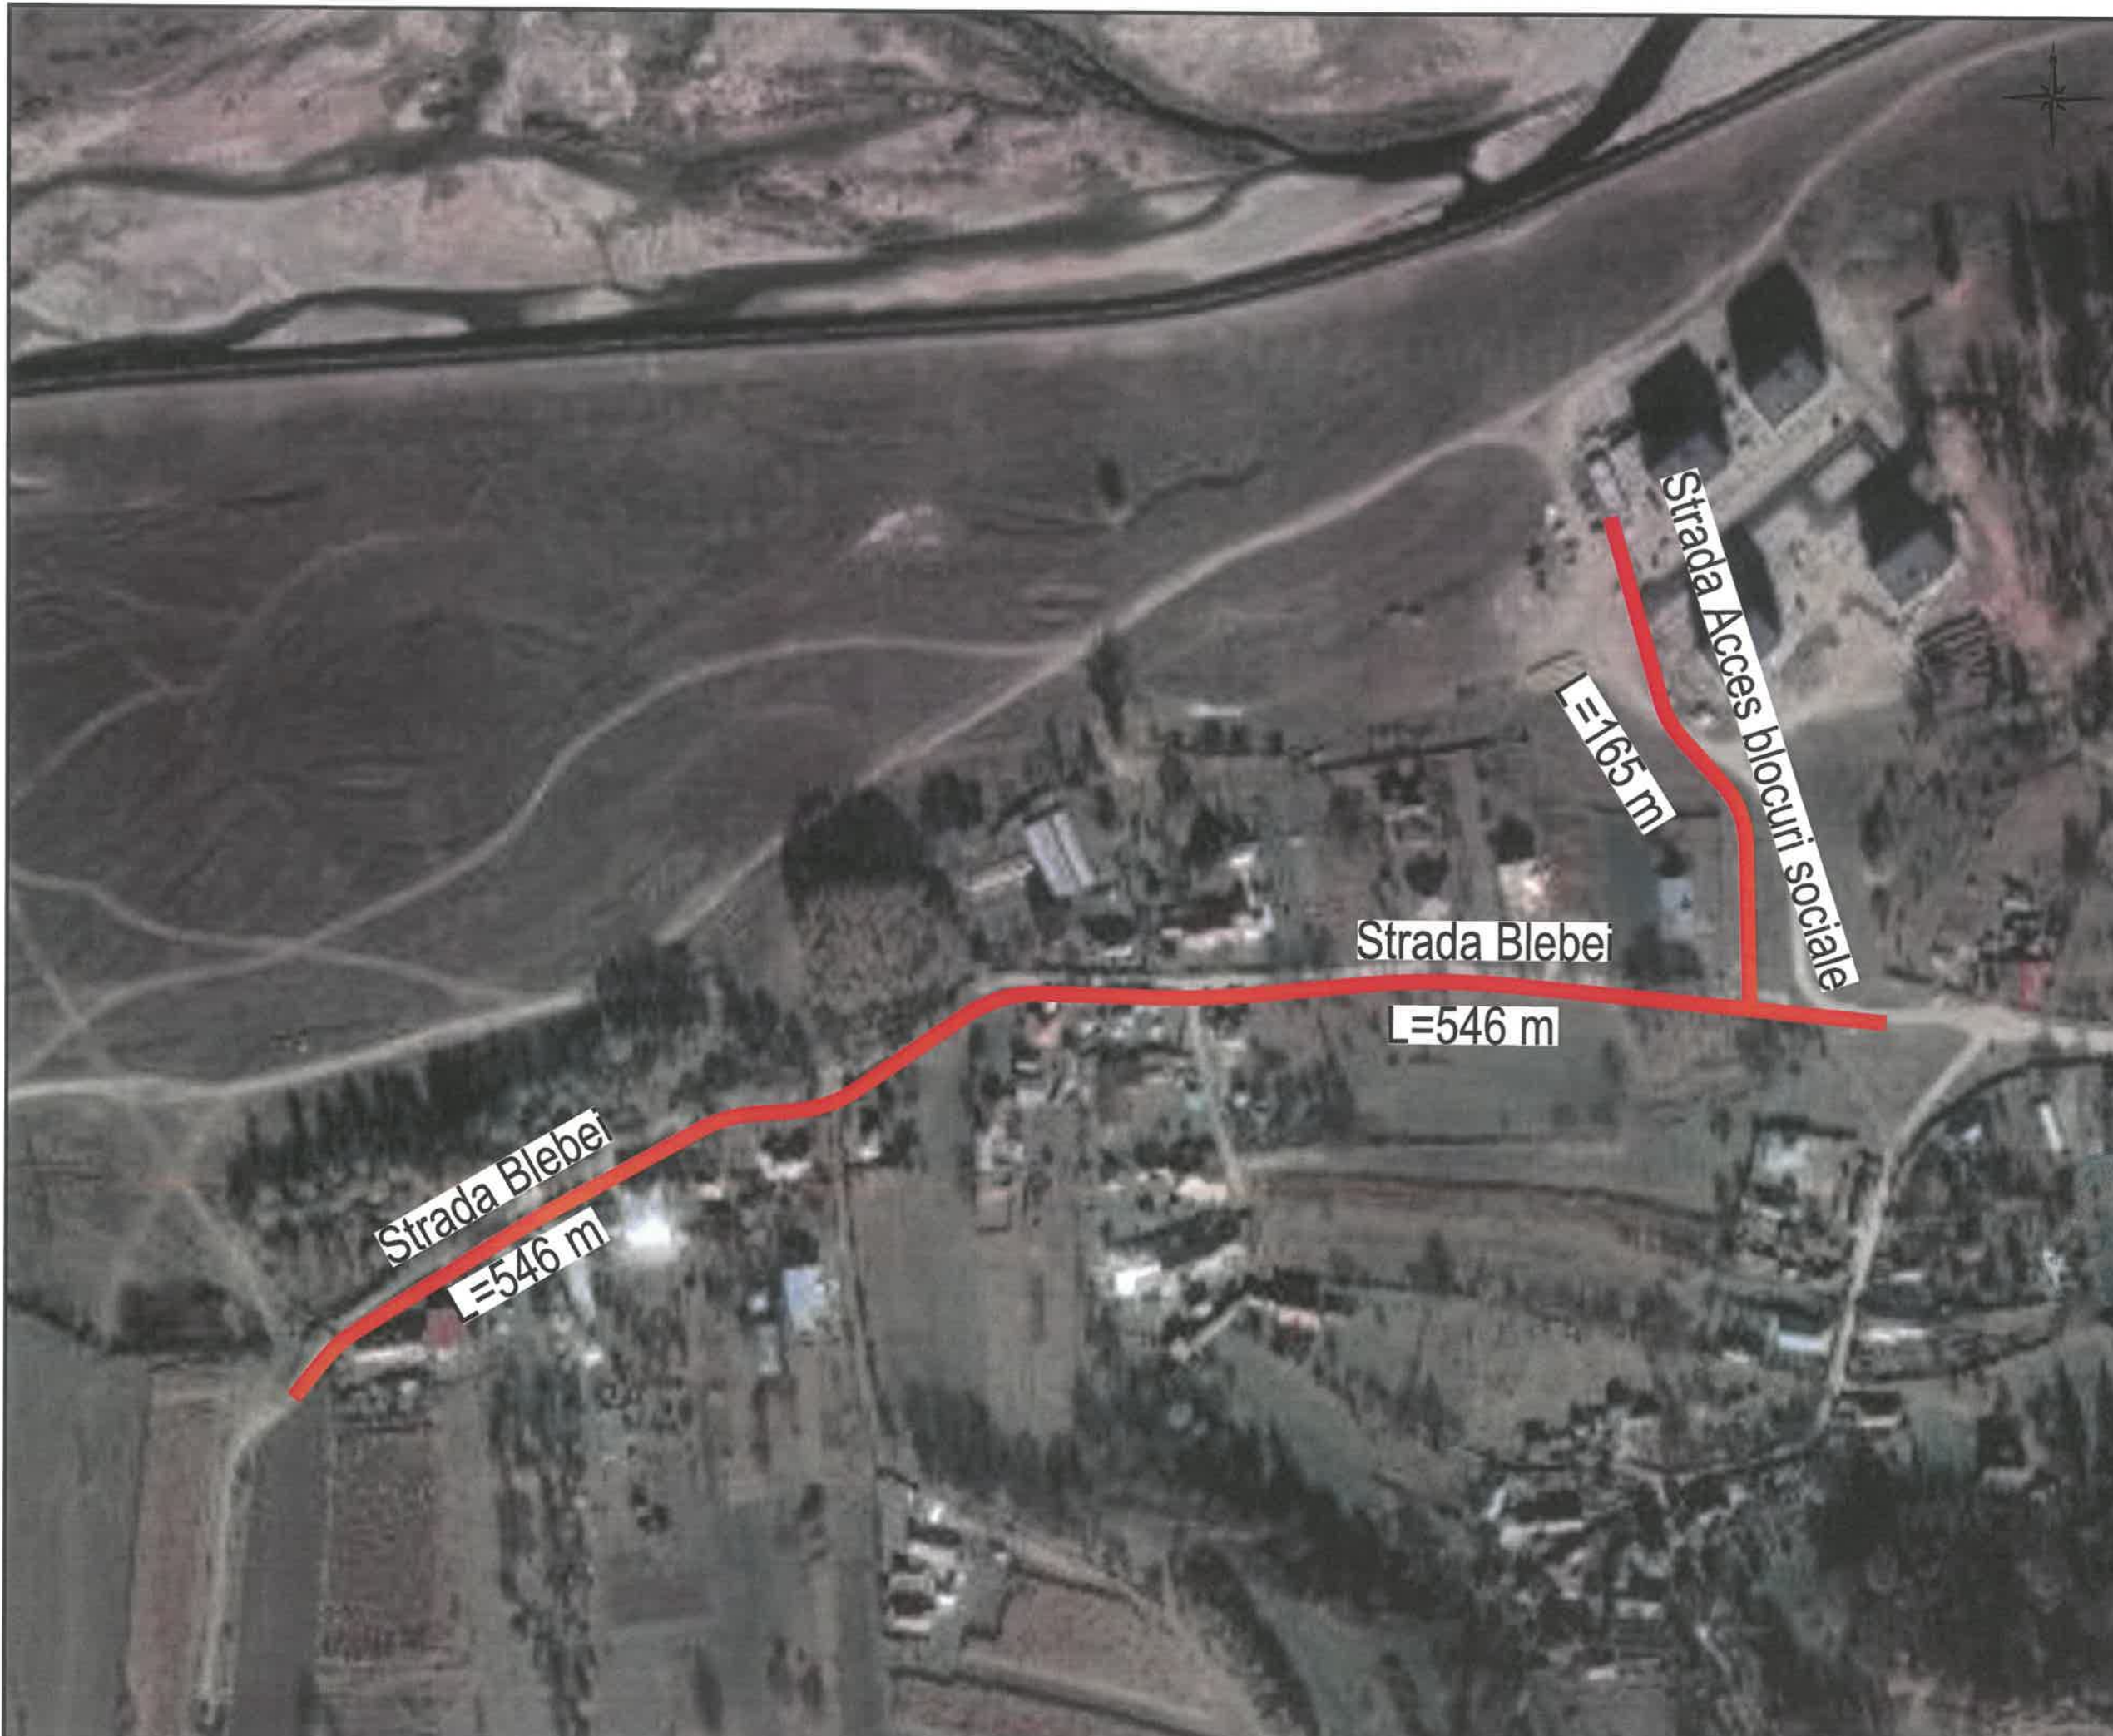

JUDETUL NEAMT

ROMANIA

ORAS TARGU-NEAMT

FINANTATOR:

MINISTERUL DEZVOLTĂRII, LUCRĂRILOR PUBLICE ȘI ADMINISTRAȚIEI

Bd. Libertății, nr. 16, Latura Nord, sector 5, București
 Cod poștal: 050706
 Tel.: 0372 114 599,
 Fax: 0372 114 533,
<https://investitii.mdtpa.ro>

programul național de investiții
ANGHEL SALIGNY

BENEFICIAR:

ORAS TARGU-NEAMT
 JUDETUL NEAMT

Telefon: 0233-790245
 Fax: 0233-790508
 Cod postal: 615200
 CF: 2614104
 e-mail: tgnt@primariatgneamt.ro

CONTRACT:
 Contract nr.: 145 / 05.09.2021

DENUMIRE PROIECT:
 Proiect nr.: 1206 / 2021

MODERNIZARE 10 STRAZI IN ORAS TARGU - NEAMT, LUNGIME DE 5,400 KM

FAZA : Doc. avize

PROIECTANT:

SIMPA Consult srl
 IASI, Str. Pantelimon HALIPA, nr. 11K
 Tel./fax: 0232.277.581, e-mail: simpaconsult@gmail.com



Șef PROIECT: Desenat:
 ing. Mihaela IONESCU ing. Oana RUCULCIUC

Proiectat: Studii topografice:
 ing. Dragoș BISOC -puse la dispoziție de către beneficiar

PLAN DE INCADRARE EXISTENT

Scara: 1:2000

FORMAT	COD	NUMAR	REVIZIE
A3	P.	05	-

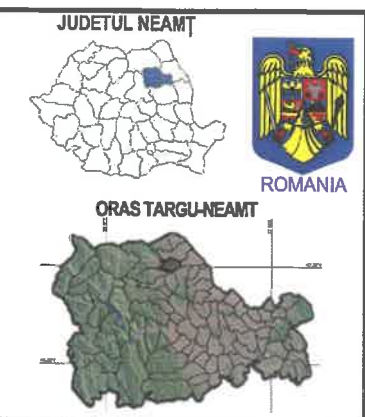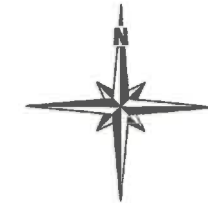

FINANTATOR:
MINISTERUL DEZVOLTĂRII, LUCRĂRILOR PUBLICE ȘI ADMINISTRAȚIEI
 Bd. Libertății, nr. 16, Latura Nord, sector 5, București
 Cod poștal: 050706
 Tel.: 0372 114 599,
 Fax: 0372 114 533,
<https://investitii.md/tpa.ro>
 programul național de investiții
ANGHEL SALIGNY

BENEFICIAR:
ORAS TARGU-NEAMT
 JUDETUL NEAMT
 Telefon: 0233-790245
 Fax: 0233-790508
 Cod poștal: 615200
 CF: 2614104
 e-mail: tgnt@primariatgneamt.ro

CONTRACT:
 Contract nr.: 145 / 05.09.2021


DENUMIRE PROIECT:
 Proiect nr.: 1206 / 2021
MODERNIZARE 10 STRAZI IN ORAS TARGU - NEAMT, LUNGIME DE 5,400 KM

FAZA : Doc. avize

PROIECTANT:

SIMPA Consult srl
 IASI, Str. Pantelimon HALIPA, nr. 11K
 Tel/fax: 0232.277.581, e-mail: simpaconsult@gmail.com



ȘEF PROIECT: Ing. Mihaela IONESCU
Desenat: Ing. Oana RUCULCIUC
Proiectat: Ing. Dragoș RISOȘ
Studii topografice: -puse la dispoziție de către beneficiar

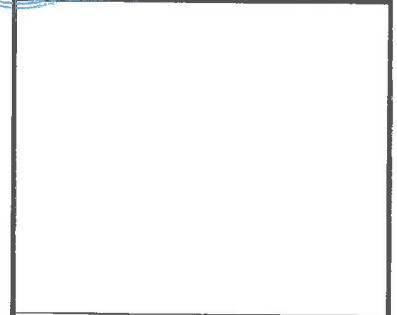

PLAN DE SITUAȚIE PROIECTAT STRADA ANA IPATESCU

Scara: 1:500


FORMAT	COD	NUMAR	REVIZIE
A3	Ps.01	01	-

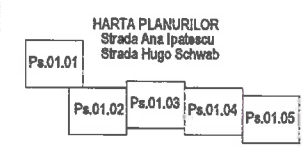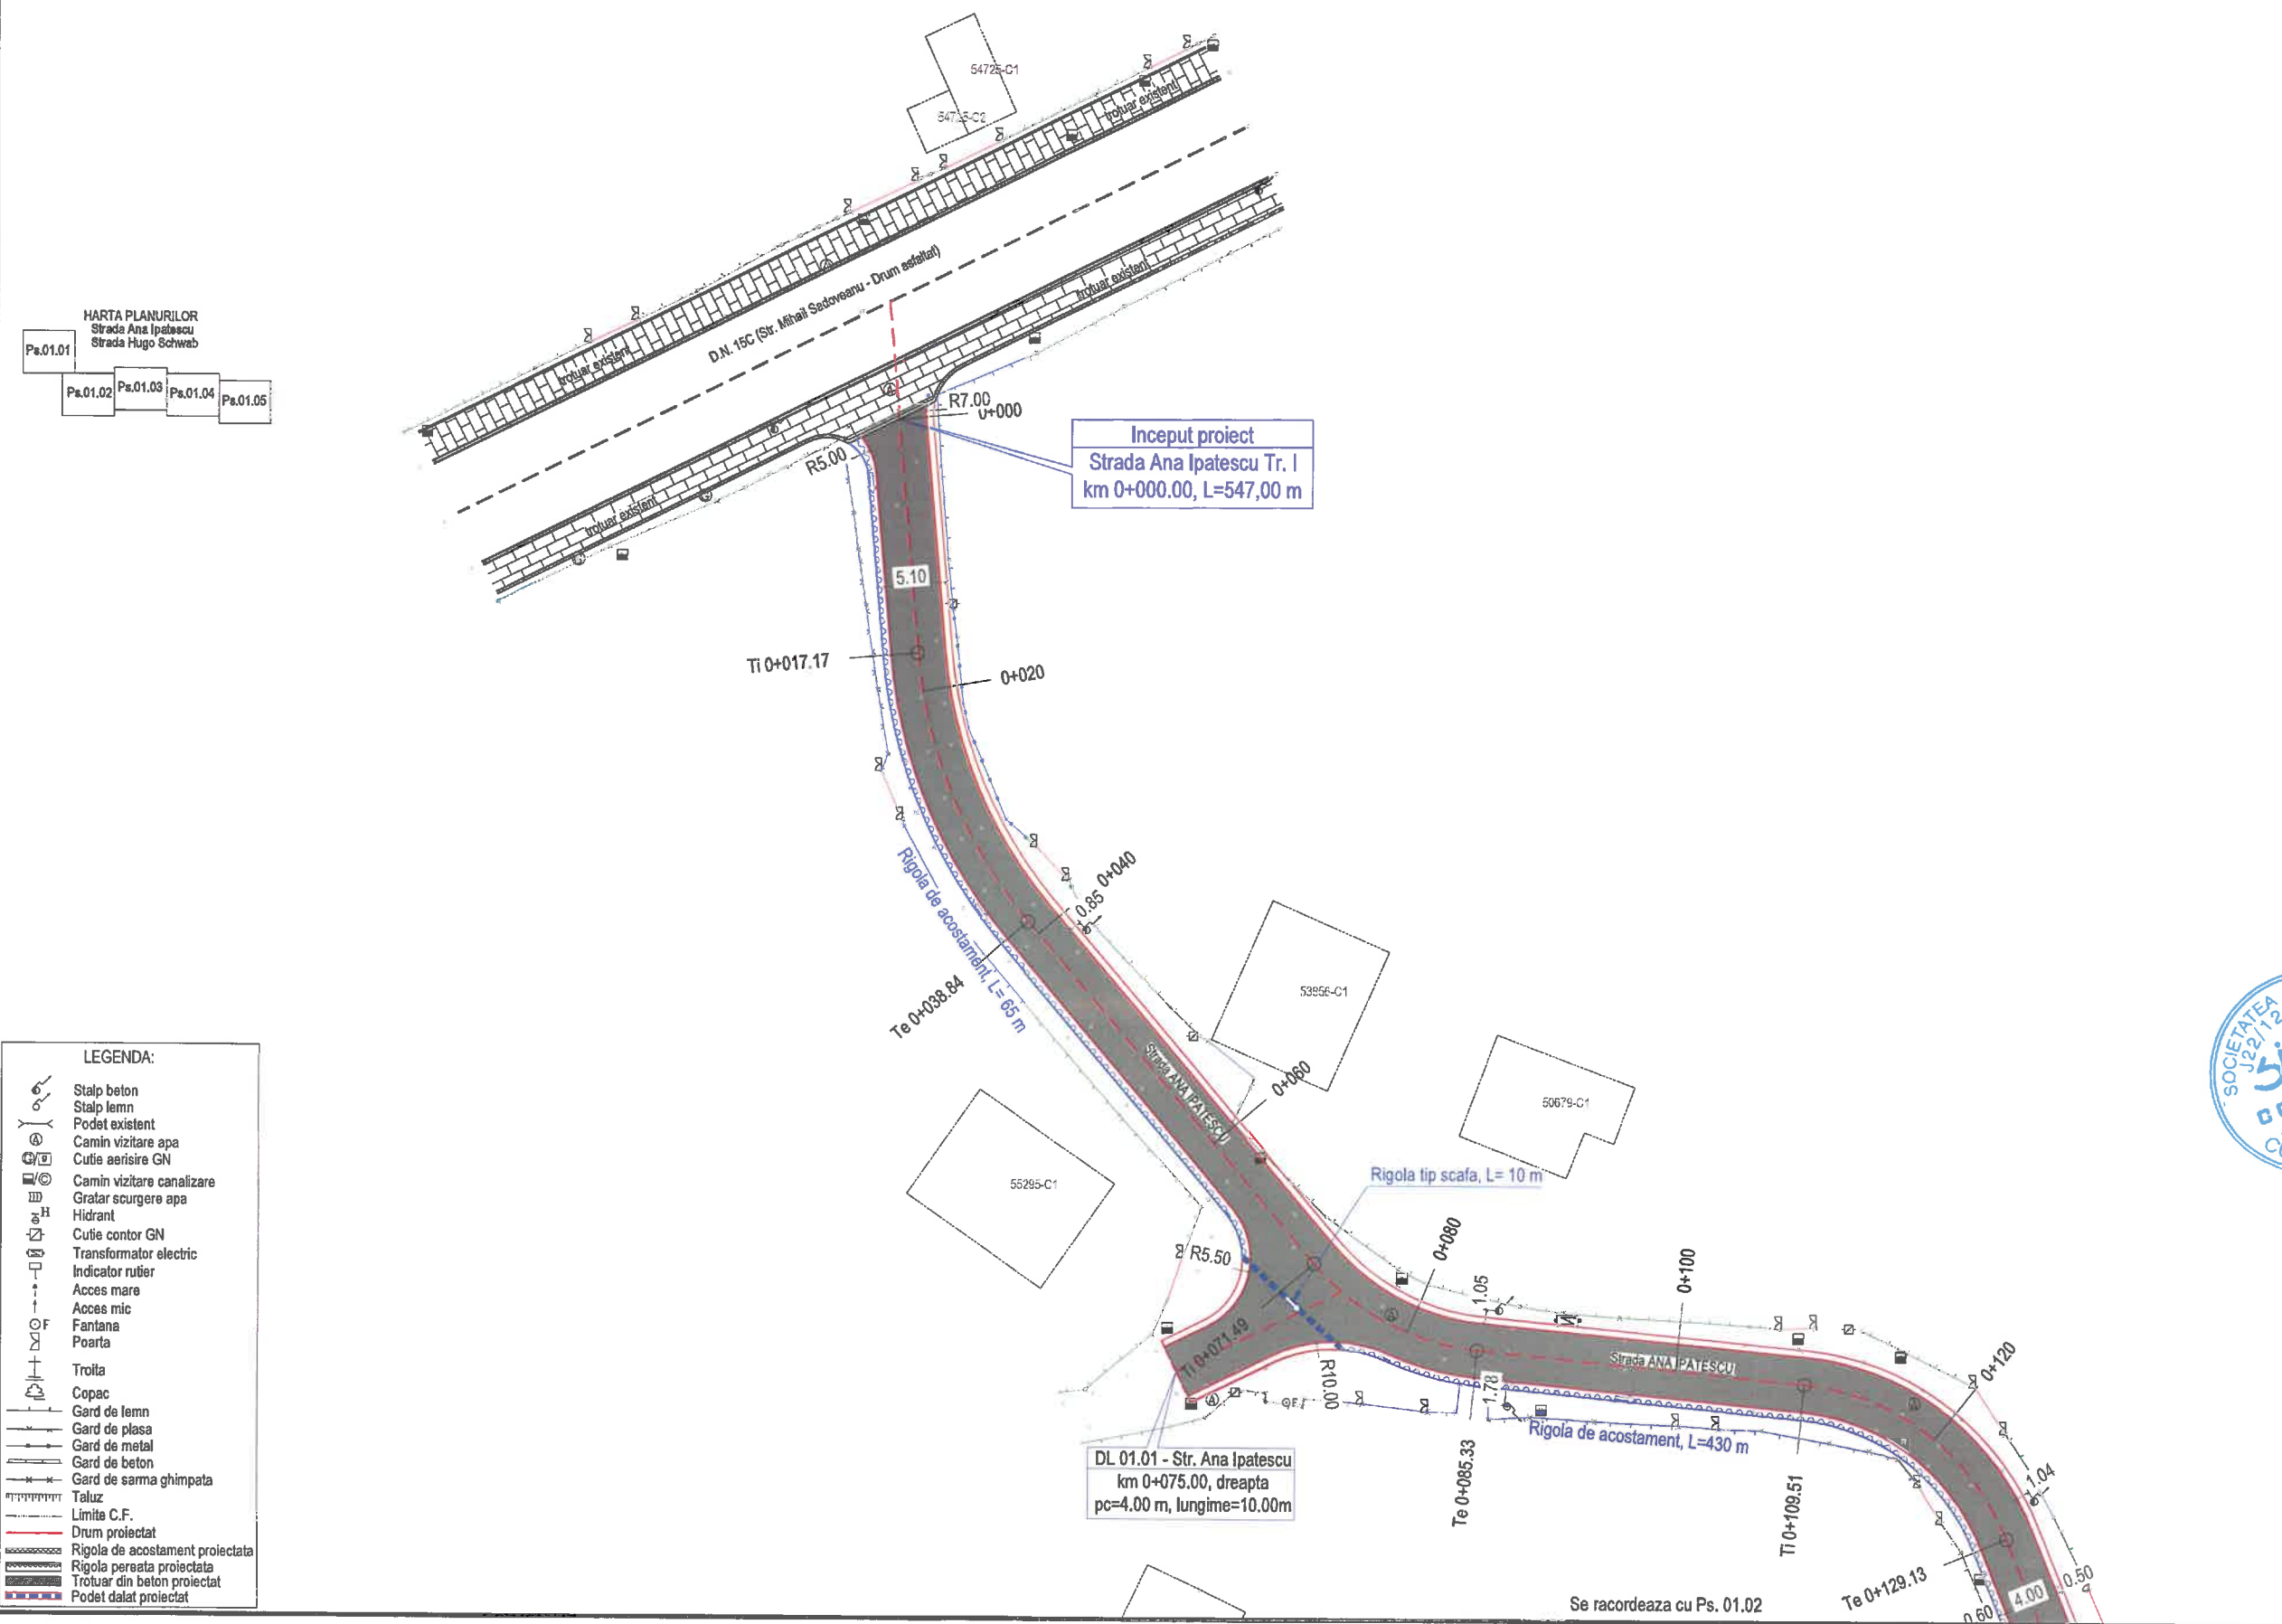

LEGENDA:


- Stalp beton
- Stalp lemn
- Podet existent
- Camin vizitare apa
- Cutie aerisire GN
- Camin vizitare canalizare
- Gratar scurgere apa
- Hidrant
- Cutie contor GN
- Transformator electric
- Indicator rutier
- Acces mare
- Acces mic
- Fantana
- Poarta
- Troita
- Copac
- Gard de lemn
- Gard de plesa
- Gard de metal
- Gard de beton
- Gard de sarma ghimpata
- Taluz
- Limite C.F.
- Drum proiectat
- Rigola de acostament proiectata
- Rigola perata proiectata
- Troliuz din beton proiectat
- Podet dalat proiectat

Se racordeaza cu Ps. 01.01

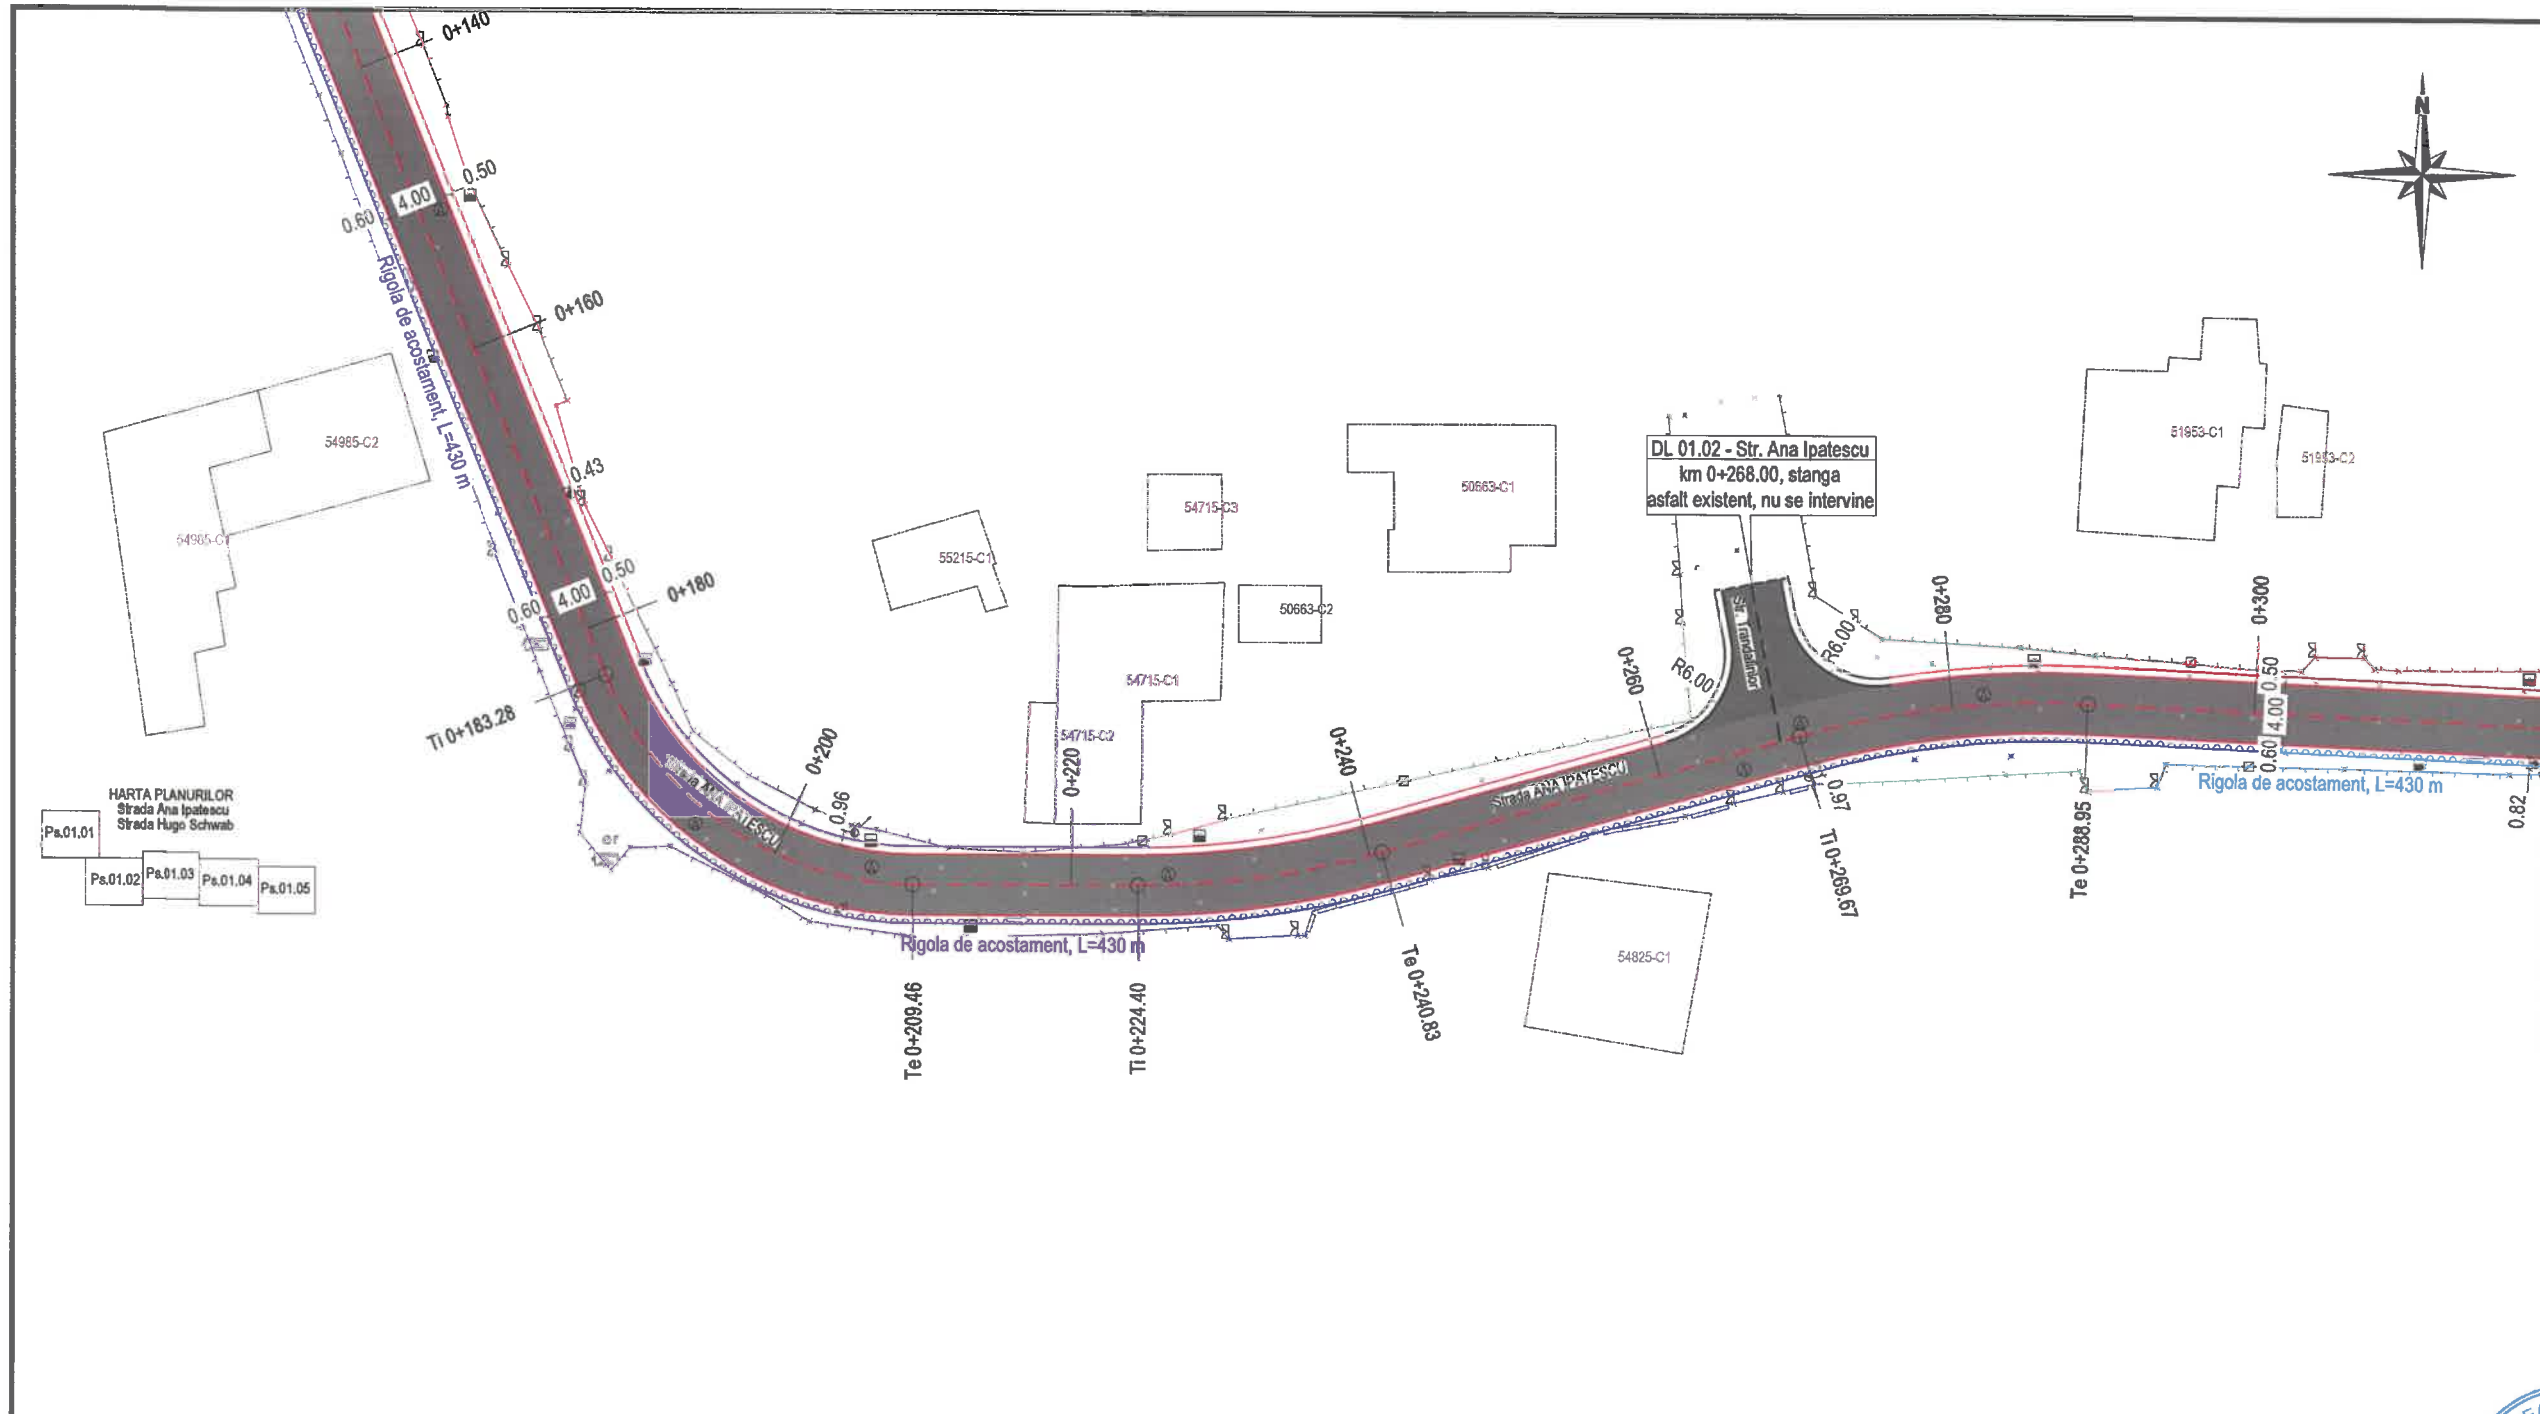

LEGENDA:

	Stalp beton
	Stalp lemn
	Podet existent
	Camin vizitare apa
	Cutie aerisire GN
	Camin vizitare canalizare
	Gratar scurgere apa
	Hidrant
	Cutie contor GN
	Transformator electric
	Indicator rutier
	Acces mare
	Acces mic
	Fantana
	Poarta
	Troita
	Copac
	Gard de lemn
	Gard de plasa
	Gard de metal
	Gard de beton
	Gard de sarma ghimpata
	Taluz
	Limite C.F.
	Drum proiectat
	Rigola de acostament proiectata
	Rigola peretea proiectata
	Trotuar din beton proiectat
	Podet dalat proiectat

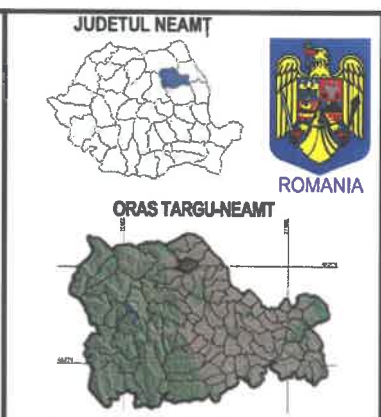

FINANTATOR:
MINISTERUL DEZVOLTĂRII, LUCRĂRIILOR PUBLICE ȘI ADMINISTRAȚIEI
 Bd. Libertății, nr. 16, Latura Nord, sector 5, București
 Cod poștal: 050706
 Tel.: 0372 114 599,
 Fax: 0372 114 533,
<https://investitii.md/pa.ro>
 programul național de Investiții
ANGHEL SALIGNY

BENEFICIAR:
ORAS TARGU-NEAMT
 JUDEȚUL NEAMT
 Telefon: 0233-790245
 Fax: 0233-790508
 Cod postal: 615200
 CF: 2614104
 e-mail: tgrnt@primariatgneamt.ro


CONTRACT:
 Contract nr.:145 / 05.09.2021

DENUMIRE PROIECT:
 Proiect nr.: 1206 / 2021
**MODERNIZARE 10 STRAZI
 IN ORAS TARGU - NEAMT,
 LUNGIME DE 5,400 KM**

FAZA : Doc. avize
PROIECTANT:

SIMPA Consult srl
 IASI, Str. Pantelimon HALIPA, nr. 11K
 Tel/fax:0232.277.561,e-mail: simpaconsult@gmail.com

Sei PROIECT:
 Ing. Wihela IONESCU
Desenat:
 Ing. Oana RUCULCIUC
Proiectat:
 Ing. Dragos BISOC
Studii topografice:
 -puse la dispozitie
 de catre beneficiar

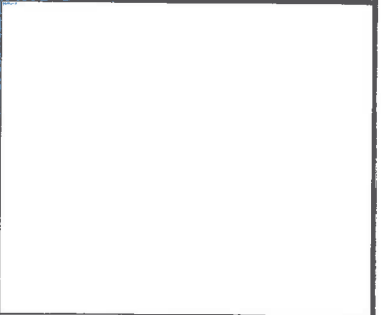


**PLAN DE SITUATIE PROIECTAT
 STRADA ANA IPATESCU**

Scara: 1:500

FORMAT	COD	NUMAR	REVIZIE
A3	Ps.01	02	-

HARTA PLANURILOR
Strada Ana Ipatescu
Strada Hugo Schwab

Pa.01.01 Pa.01.02 Pa.01.03 Pa.01.04 Pa.01.05

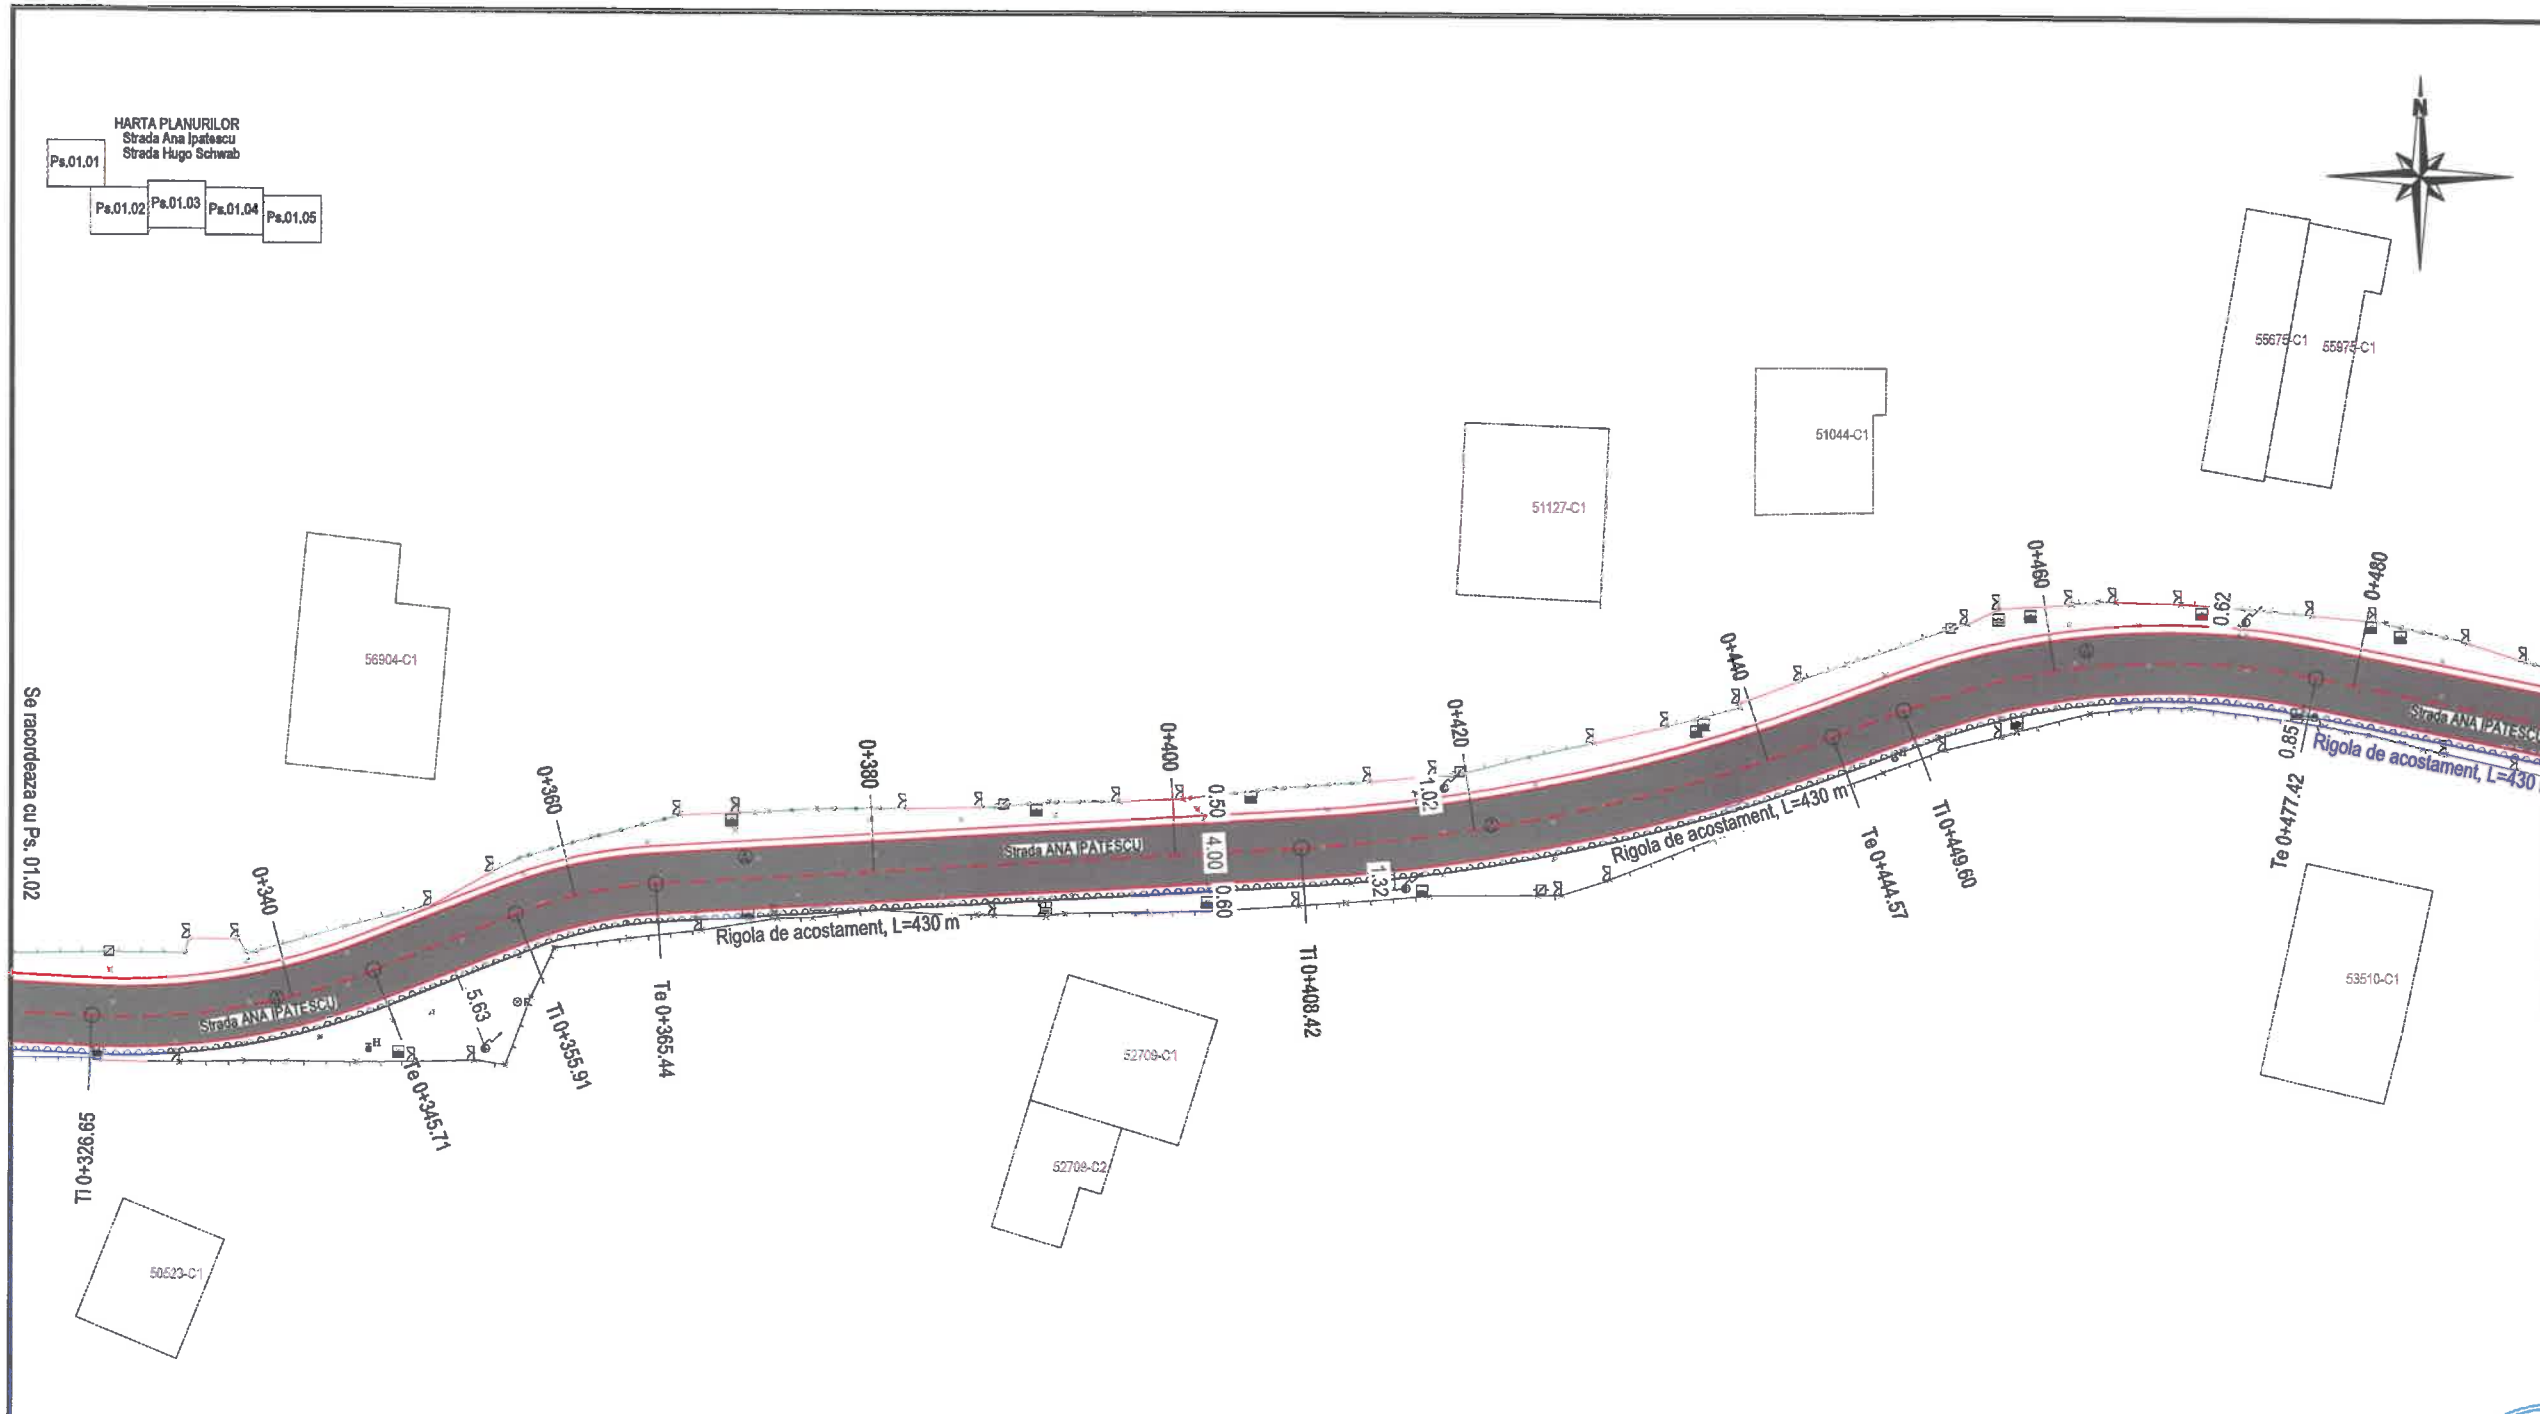

LEGENDA:

	Stalp beton
	Stalp lemn
	Podet existent
	Camin vizitare apa
	Cutie aerisire GN
	Camin vizitare canalizare
	Gratar scurgere apa
	Hidrant
	Cutie contor GN
	Transformator electric
	Indicator rutier
	Acces mare
	Acces mic
	Fantana
	Poarta
	Troita
	Copac
	Gard de lemn
	Gard de plasa
	Gard de metal
	Gard de beton
	Gard de sarma ghimpata
	Teluz
	Limite C.F.
	Drum proiectat
	Rigola de acostament proiectata
	Rigola pereata proiectata
	Trotuar din beton proiectat
	Podet dalat proiectat

JUDETUL NEAMT

ROMANIA

ORAS TARGU-NEAMT

FINANTATOR:

MINISTERUL DEZVOLTĂRII, LUCRĂRILOR PUBLICE ȘI ADMINISTRAȚIEI

Bd. Libertății, nr. 16, Latura Nord, sector 5, București
Cod poștal: 050706
Tel.: 0372 114 599,
Fax: 0372 114 533,
<https://investitii.md/pa.ro>

programul național de investiții
ANGHEL SALIGNY

BENEFICIAR:

ORAS TARGU-NEAMT
JUDETUL NEAMT

Telefon: 0233-790245
Fax: 0233-790508
Cod postal: 615200
CF: 2614104
e-mail: tgnt@primariatgneamt.ro

CONTRACT:
Contract nr.: 145 / 05.09.2021

DENUMIRE PROIECT:
Proiect nr.: 1206 / 2021

MODERNIZARE 10 STRAZI IN ORAS TARGU - NEAMT, LUNGIME DE 5,400 KM

FAZA : Doc. avize

PROIECTANT:

SIPA CONSULT SRL
IASI, Str. Pantelimon HALIPA, nr. 11K
Tel/fax: 0232.277.581, e-mail: sipaconsult@gmail.com

Sef PROIECT: Ing. Mihaela IONESCU
Desenat: Ing. Oana RUCULCIUC


Proiectat: Ing. Dragos BISOC
Studii topografice: -puse la dispozitie de catre beneficiar



PLAN DE SITUATIE PROIECTAT STRADA ANA IPATESCU

Scara: 1:500

FORMAT	COD	NUMAR	REVIZIE
A3	Ps.01	03	-

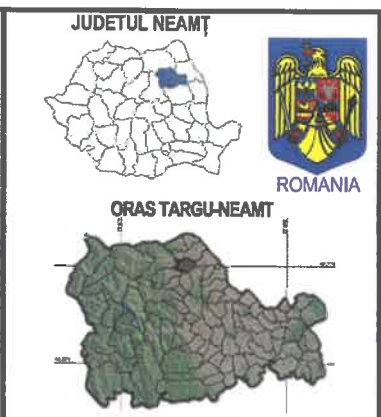

JUDETUL NEAMȚ
ROMANIA

ORAS TARGU-NEAMT

FINANȚATOR:
MINISTERUL DEZVOLTĂRII, LUCRĂRILOR PUBLICE ȘI ADMINISTRAȚIEI
 Bd. Libertății, nr. 16, Latura Nord, sector 5, București
 Cod poștal: 050706
 Tel.: 0372 114 599,
 Fax: 0372 114 533,
<https://investitii.md/pa.ro>

programul național de investiții
ANGHEL SALIGNY

BENEFICIAR:
ORAS TARGU-NEAMT
 JUDETUL NEAMT
 Telefon: 0233-790245
 Fax: 0233-790508
 Cod postal: 615200
 CF: 2614104
 e-mail: tgnt@primariatgneamt.ro

CONTRACT:
 Contract nr.:145 / 05.09.2021


DENUMIRE PROIECT:
 Proiect nr.: 1206 / 2021
MODERNIZARE 10 STRAZI IN ORAS TARGU - NEAMT, LUNGIME DE 5,400 KM

FAZA : Doc. avize

PROIECTANT:

SIMPA Consult srl
 IASI, Str. Pantelimon HALIPA, nr. 11K
 Tel/fax:0232.277.581,e-mail: simpaconsult@gmail.com


Set PROIECT: Ing. Mihaela IONESCU
Desenat: Ing. Oana RUCULCIUC
Proiectat: Ing. Dragos BISOC
Studii topografice: -puse la dispozitie de catre beneficiar

 

PLAN DE SITUATIE PROIECTAT STRADA ANA IPATESCU

Scara: 1:500

FORMAT	COD	NUMAR	REVIZIE
A3	Ps.01	04	-

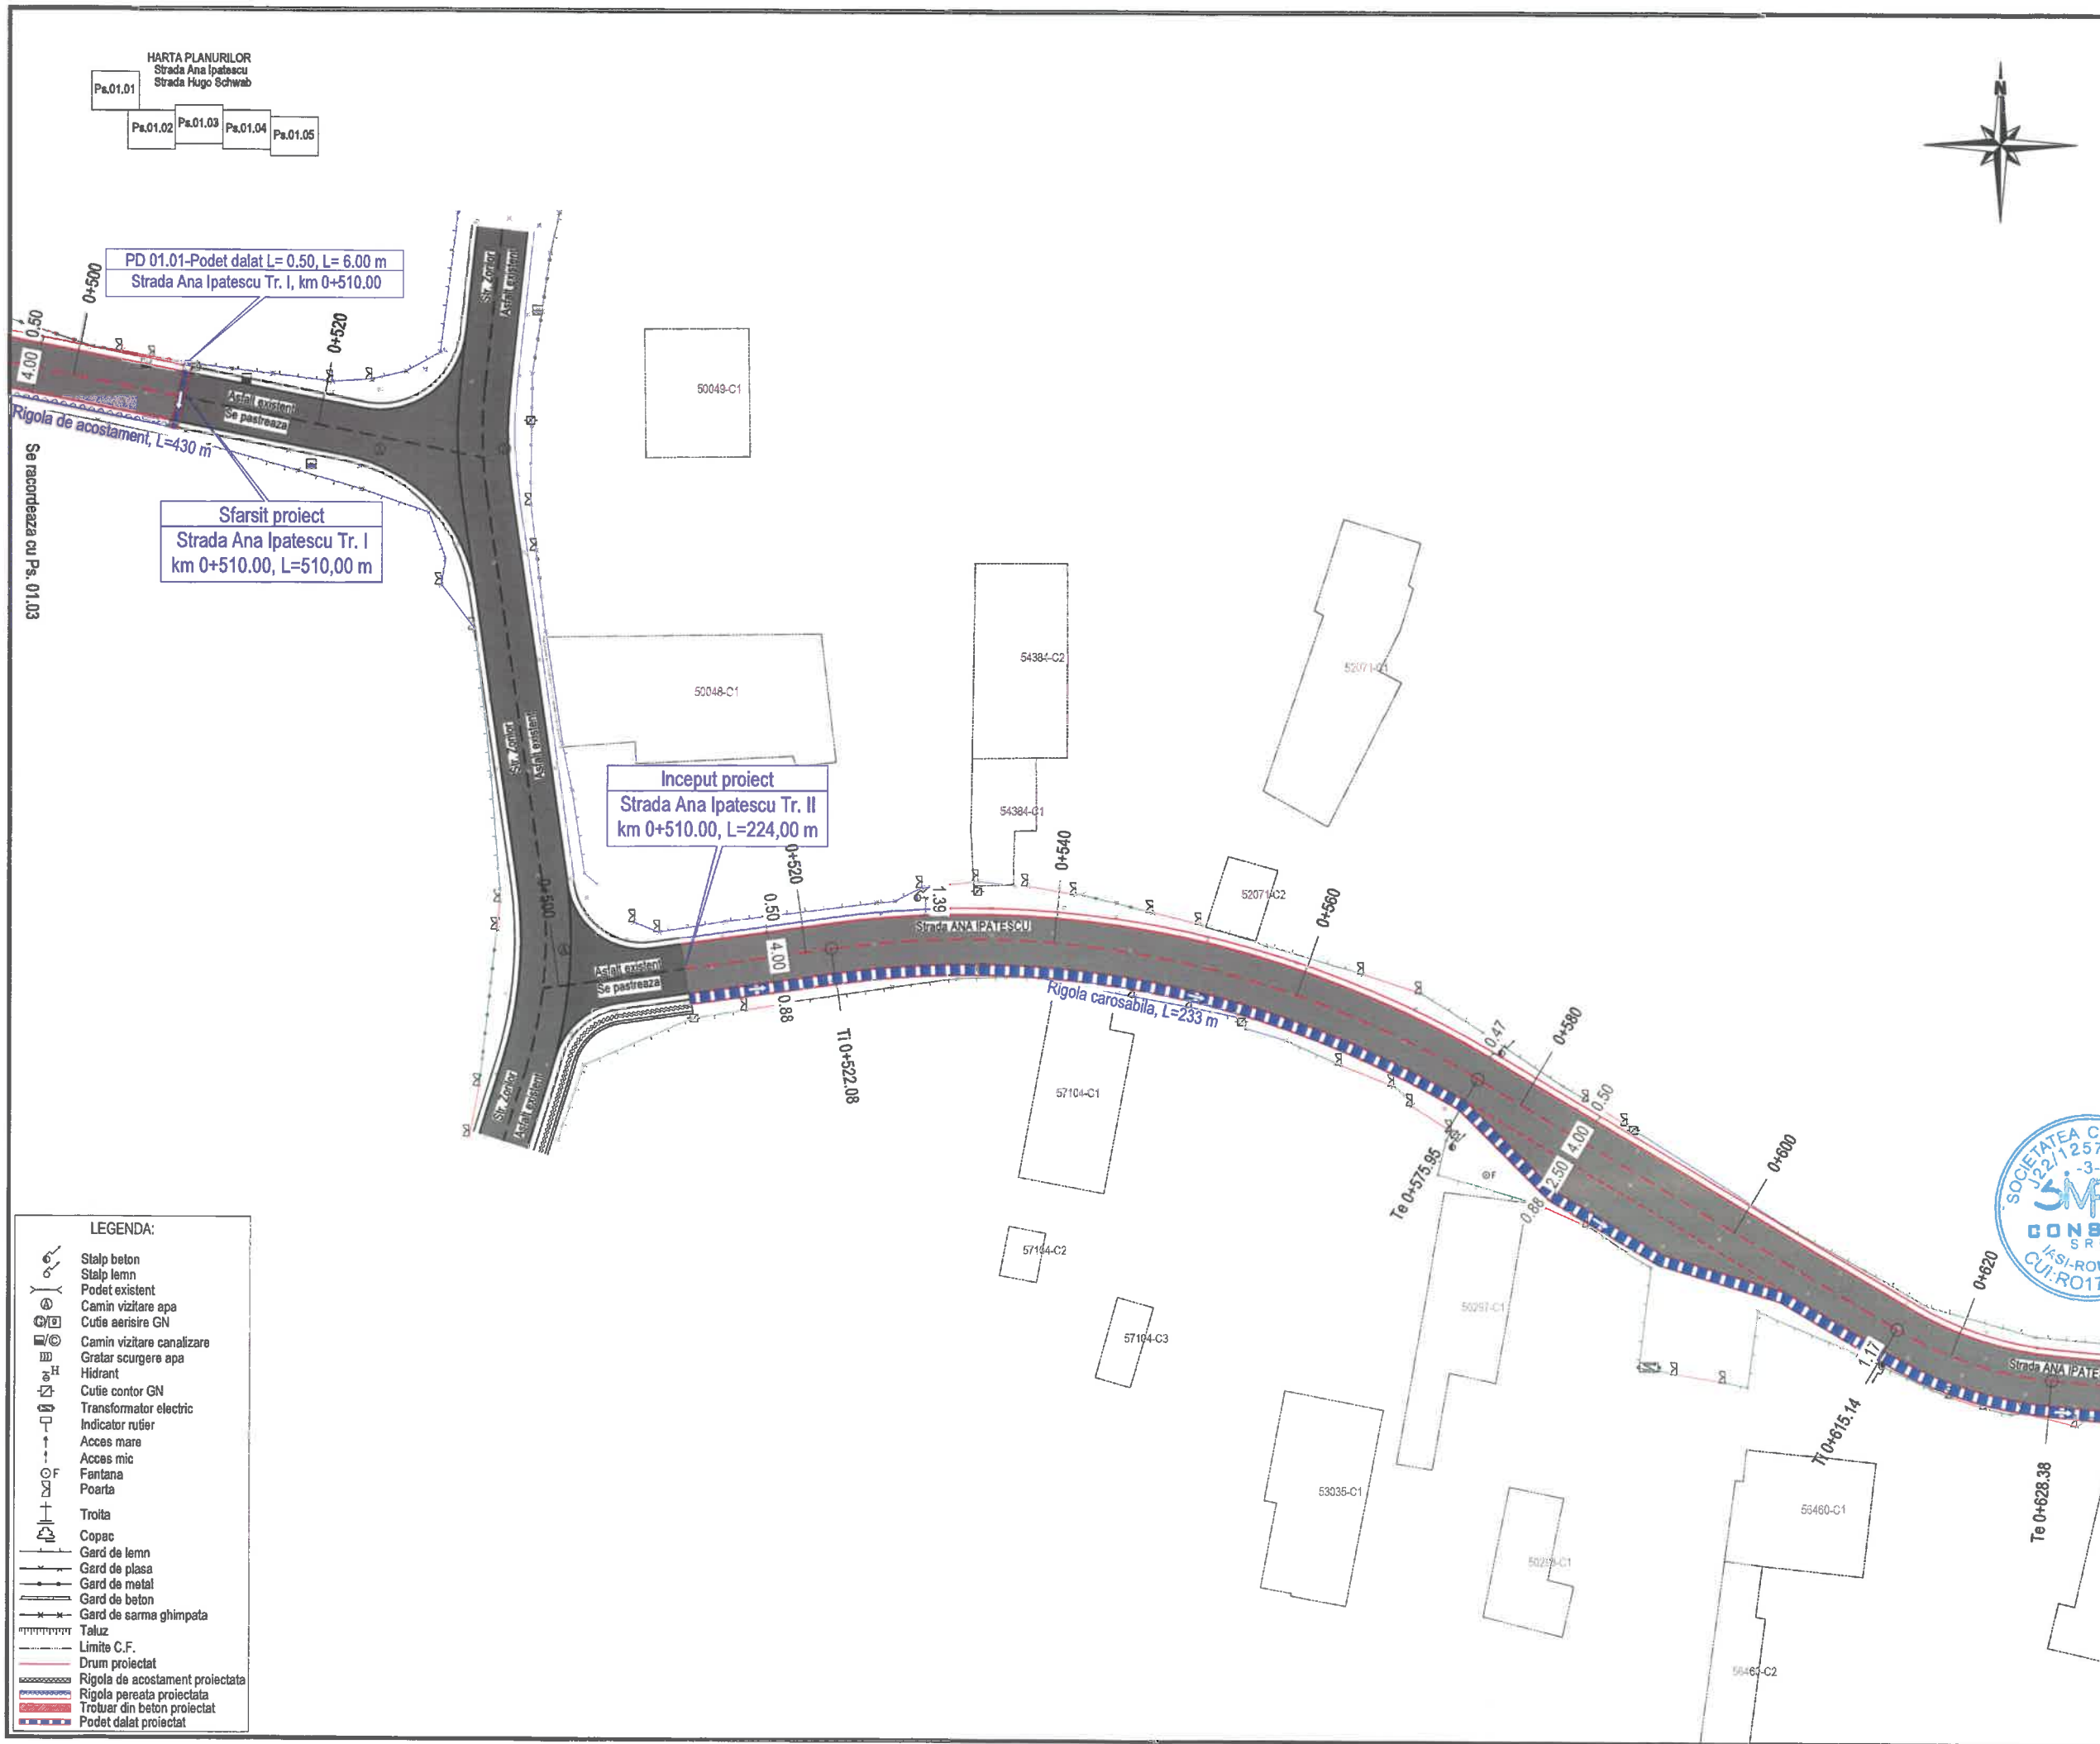

HARTA PLANURILOR
 Strada Ana Ipatescu
 Strada Hugo Schwab


Pa.01.01
 Pa.01.02
 Pa.01.03
 Pa.01.04
 Pa.01.05

PD 01.01-Podet dalat L= 0.50, L= 6.00 m
 Strada Ana Ipatescu Tr. I, km 0+510.00

Sfarsit proiect
 Strada Ana Ipatescu Tr. I
 km 0+510.00, L=510,00 m

Inceput proiect
 Strada Ana Ipatescu Tr. II
 km 0+510.00, L=224,00 m

- LEGENDA:**
- Stalp beton
 - Stalp lemn
 - Podet existent
 - Camin vizitare apa
 - Cutie aerisire GN
 - Camin vizitare canalizare
 - Gratar scurgere apa
 - Hidrant
 - Cutie contor GN
 - Transformator electric
 - Indicator rutier
 - Acces mare
 - Acces mic
 - Fantana
 - Poarta
 - Troita
 - Copac
 - Gard de lemn
 - Gard de plasa
 - Gard de metal
 - Gard de beton
 - Gard de sarma ghimpata
 - Taluz
 - Limite C.F.
 - Drum proiectat
 - Rigola de acostament proiectata
 - Rigola perata proiectata
 - Trotuar din beton proiectat
 - Podet dalat proiectat

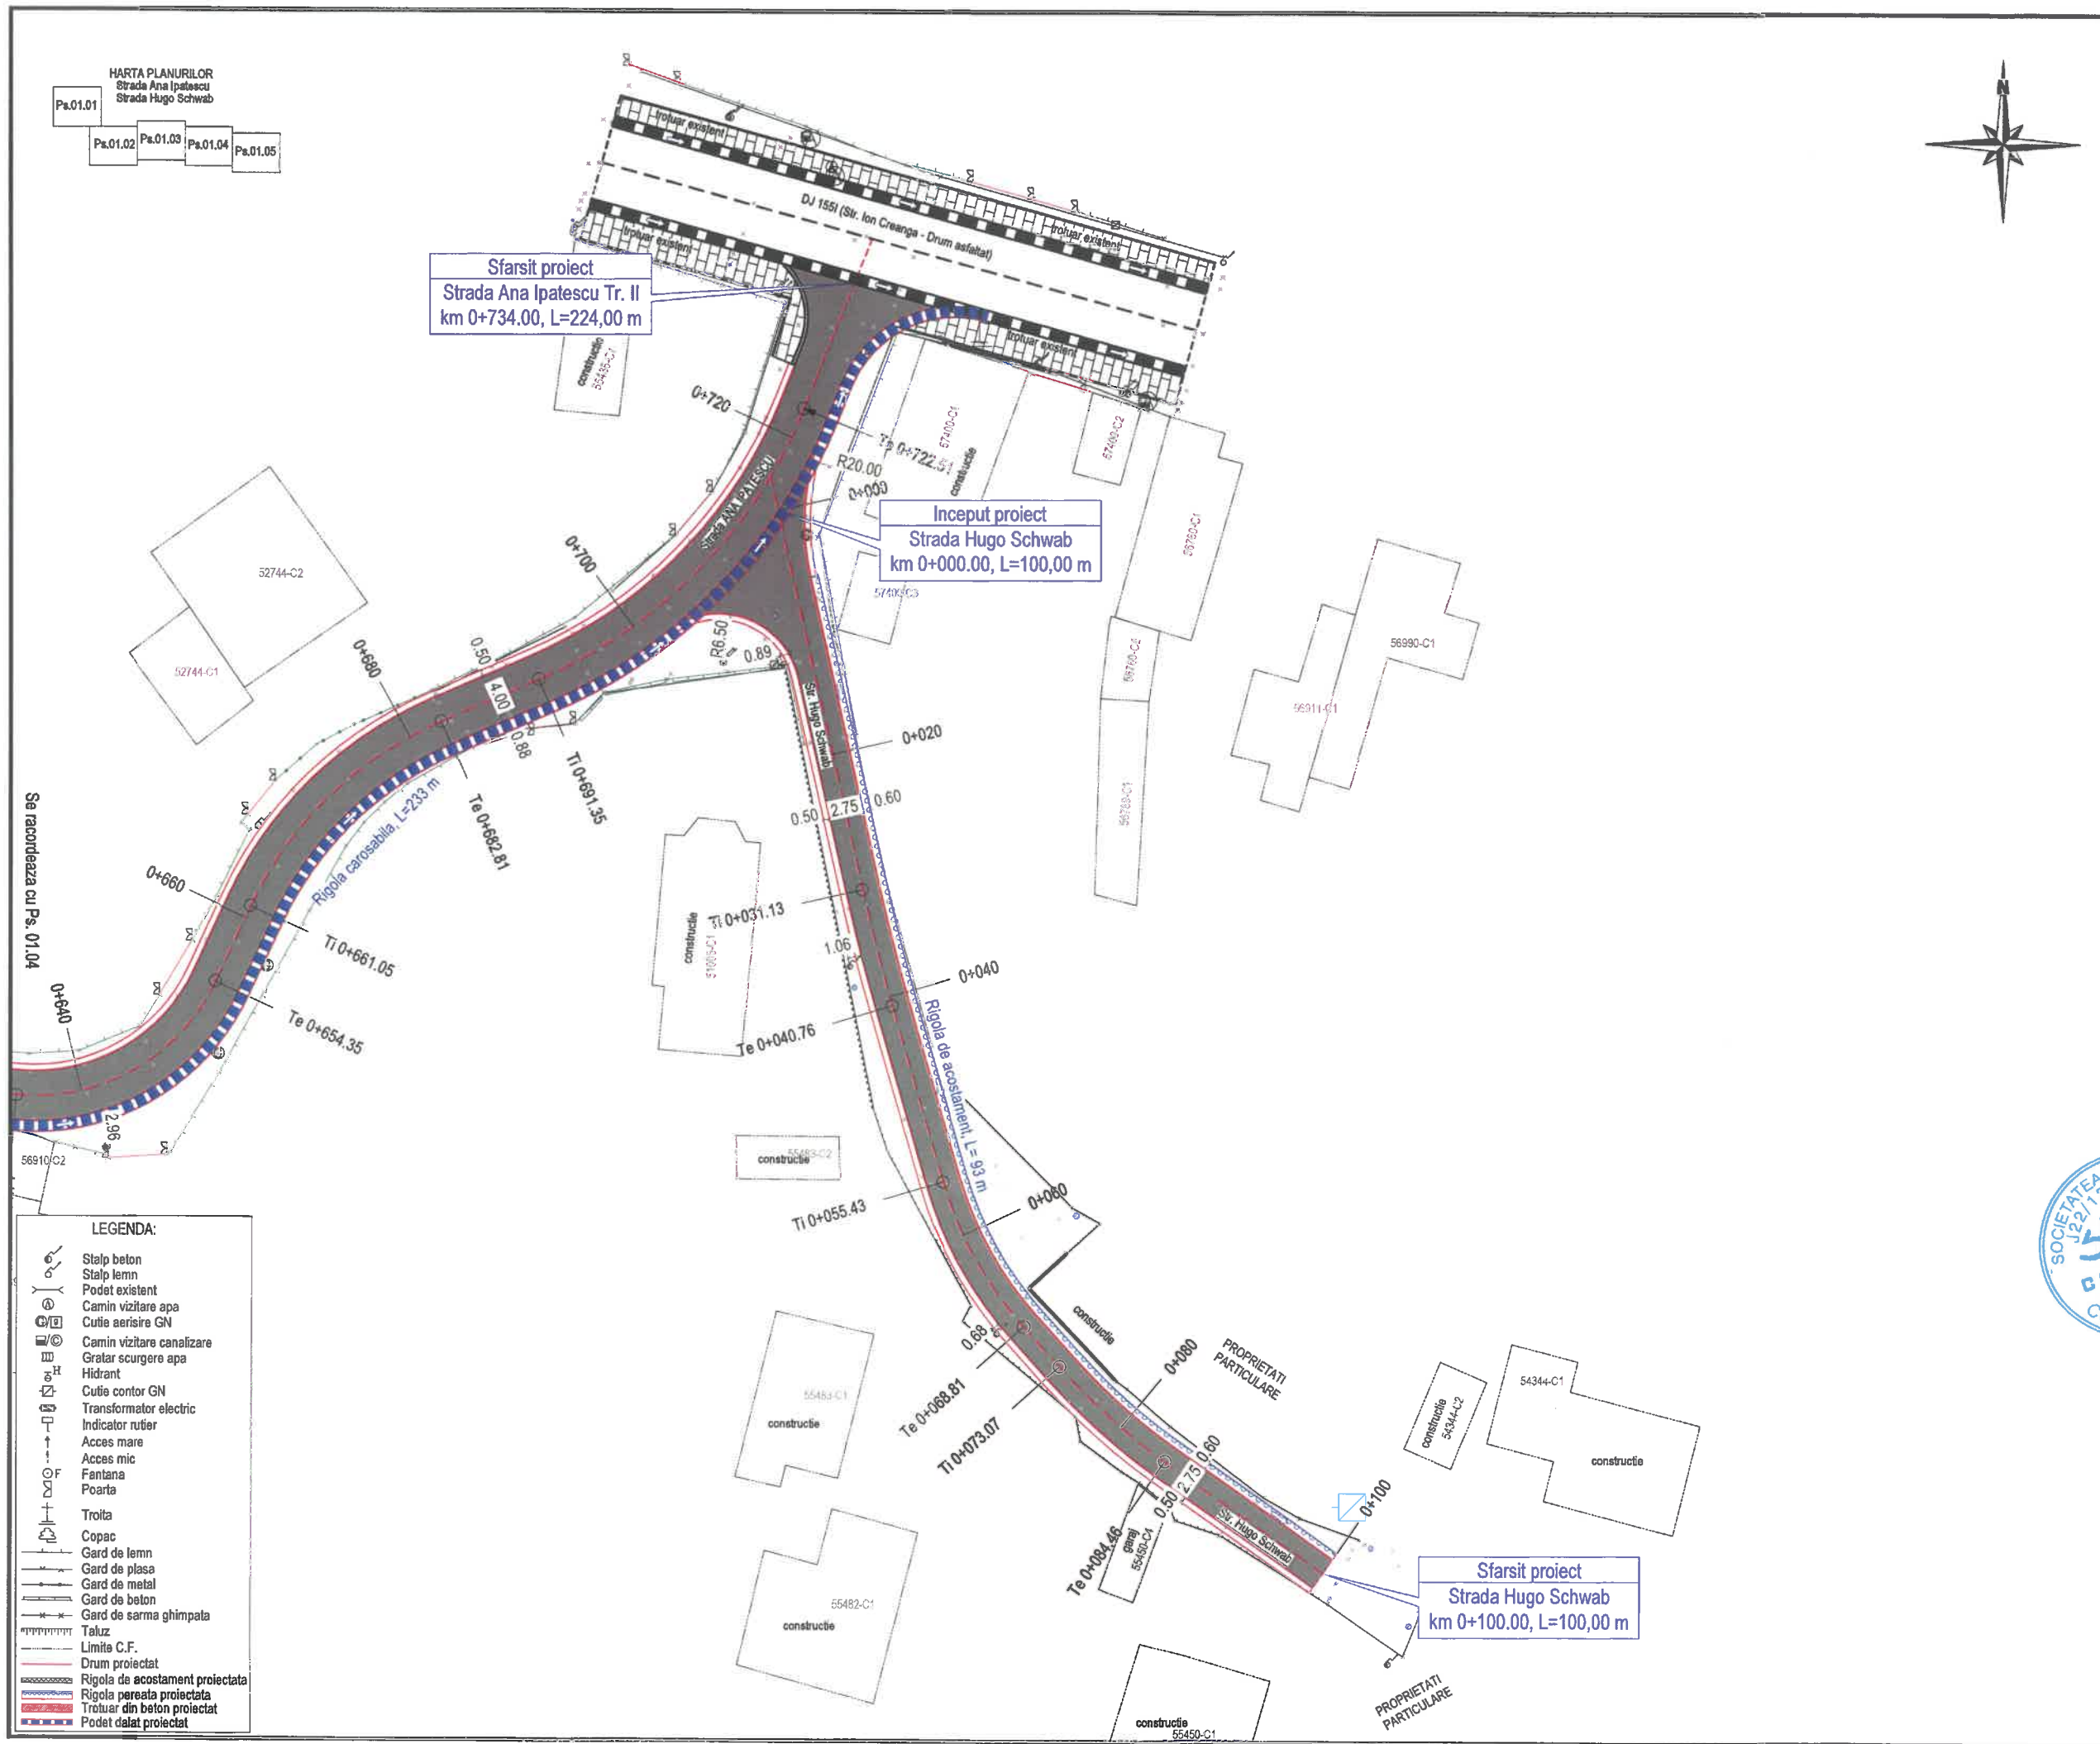

HARTA PLANURILOR
Strada Ana Ipatescu
Strada Hugo Schwab

Pa.01.01 Pa.01.02 Pa.01.03 Pa.01.04 Pa.01.05


Sfarsit proiect
Strada Ana Ipatescu Tr. II
km 0+734.00, L=224,00 m

Inceput proiect
Strada Hugo Schwab
km 0+000.00, L=100,00 m

Sfarsit proiect
Strada Hugo Schwab
km 0+100.00, L=100,00 m

LEGENDA:

	Stalp beton
	Stalp lemn
	Podet existent
	Camin vizitare apa
	Cutie aerisire GN
	Camin vizitare canalizare
	Gratar scurgere apa
	Hidrant
	Cutie contor GN
	Transformator electric
	Indicator rutier
	Acces mare
	Acces mic
	Fantana
	Poarta
	Troita
	Copac
	Gard de lemn
	Gard de plasa
	Gard de metal
	Gard de beton
	Gard de sarma ghimpata
	Taluz
	Limite C.F.
	Drum proiectat
	Rigola de acostament proiectata
	Rigola pereata proiectata
	Trotuar din beton proiectat
	Podet dalat proiectat

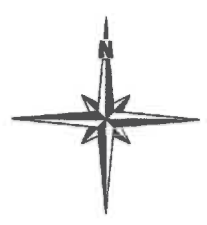

JUDETUL NEAMT

ROMANIA

ORAS TARGU-NEAMT

FINANTATOR:

MINISTERUL DEZVOLTĂRII,
LUCRĂRILOR PUBLICE
ȘI ADMINISTRAȚIEI

Bd. Libertății, nr. 16, Latura Nord, sector 5, București
Cod poștal: 050706
Tel.: 0372 114 599,
Fax: 0372 114 533,
<https://investitii.md/pa.ro>

programul național de investiții
ANGHEL SALIGNY

BENEFICIAR:

ORAS TARGU-NEAMT
JUDETUL NEAMT

Telefon: 0233-790245
Fax: 0233-790508
Cod postal: 615200
CF: 2614104
e-mail: tgn@primariatgneamt.ro

CONTRACT:
Contract nr.:145 / 05.09.2021

DENUMIRE PROIECT:
Proiect nr.: 1206 / 2021
MODERNIZARE 10 STRAZI
IN ORAS TARGU - NEAMT,
LUNGIME DE 5,400 KM

FAZA : Doc. avize

PROIECTANT:

SIMPA Consult srl
IASI, Str. Pantelimon HALIPA, nr. 11K
Tel/fax:0232.277.581,e-mail: simpaconsult@gmail.com

Șef PROIECT:
ing. Mihaela IONESCU

Desenat:
ing. Oana RUCULCIUC


Proiectat:
ing. Dragoș B SOC

Studii topografice:
-puse la dispoziție
de către beneficiar

PLAN DE SITUATIE PROIECTAT
STRADA ANA IPATESCU
STRADA HUGO SCHWAB

Scara: 1:500

FORMAT	COD	NUMAR	REVIZIE
A3	Ps.01	05	-

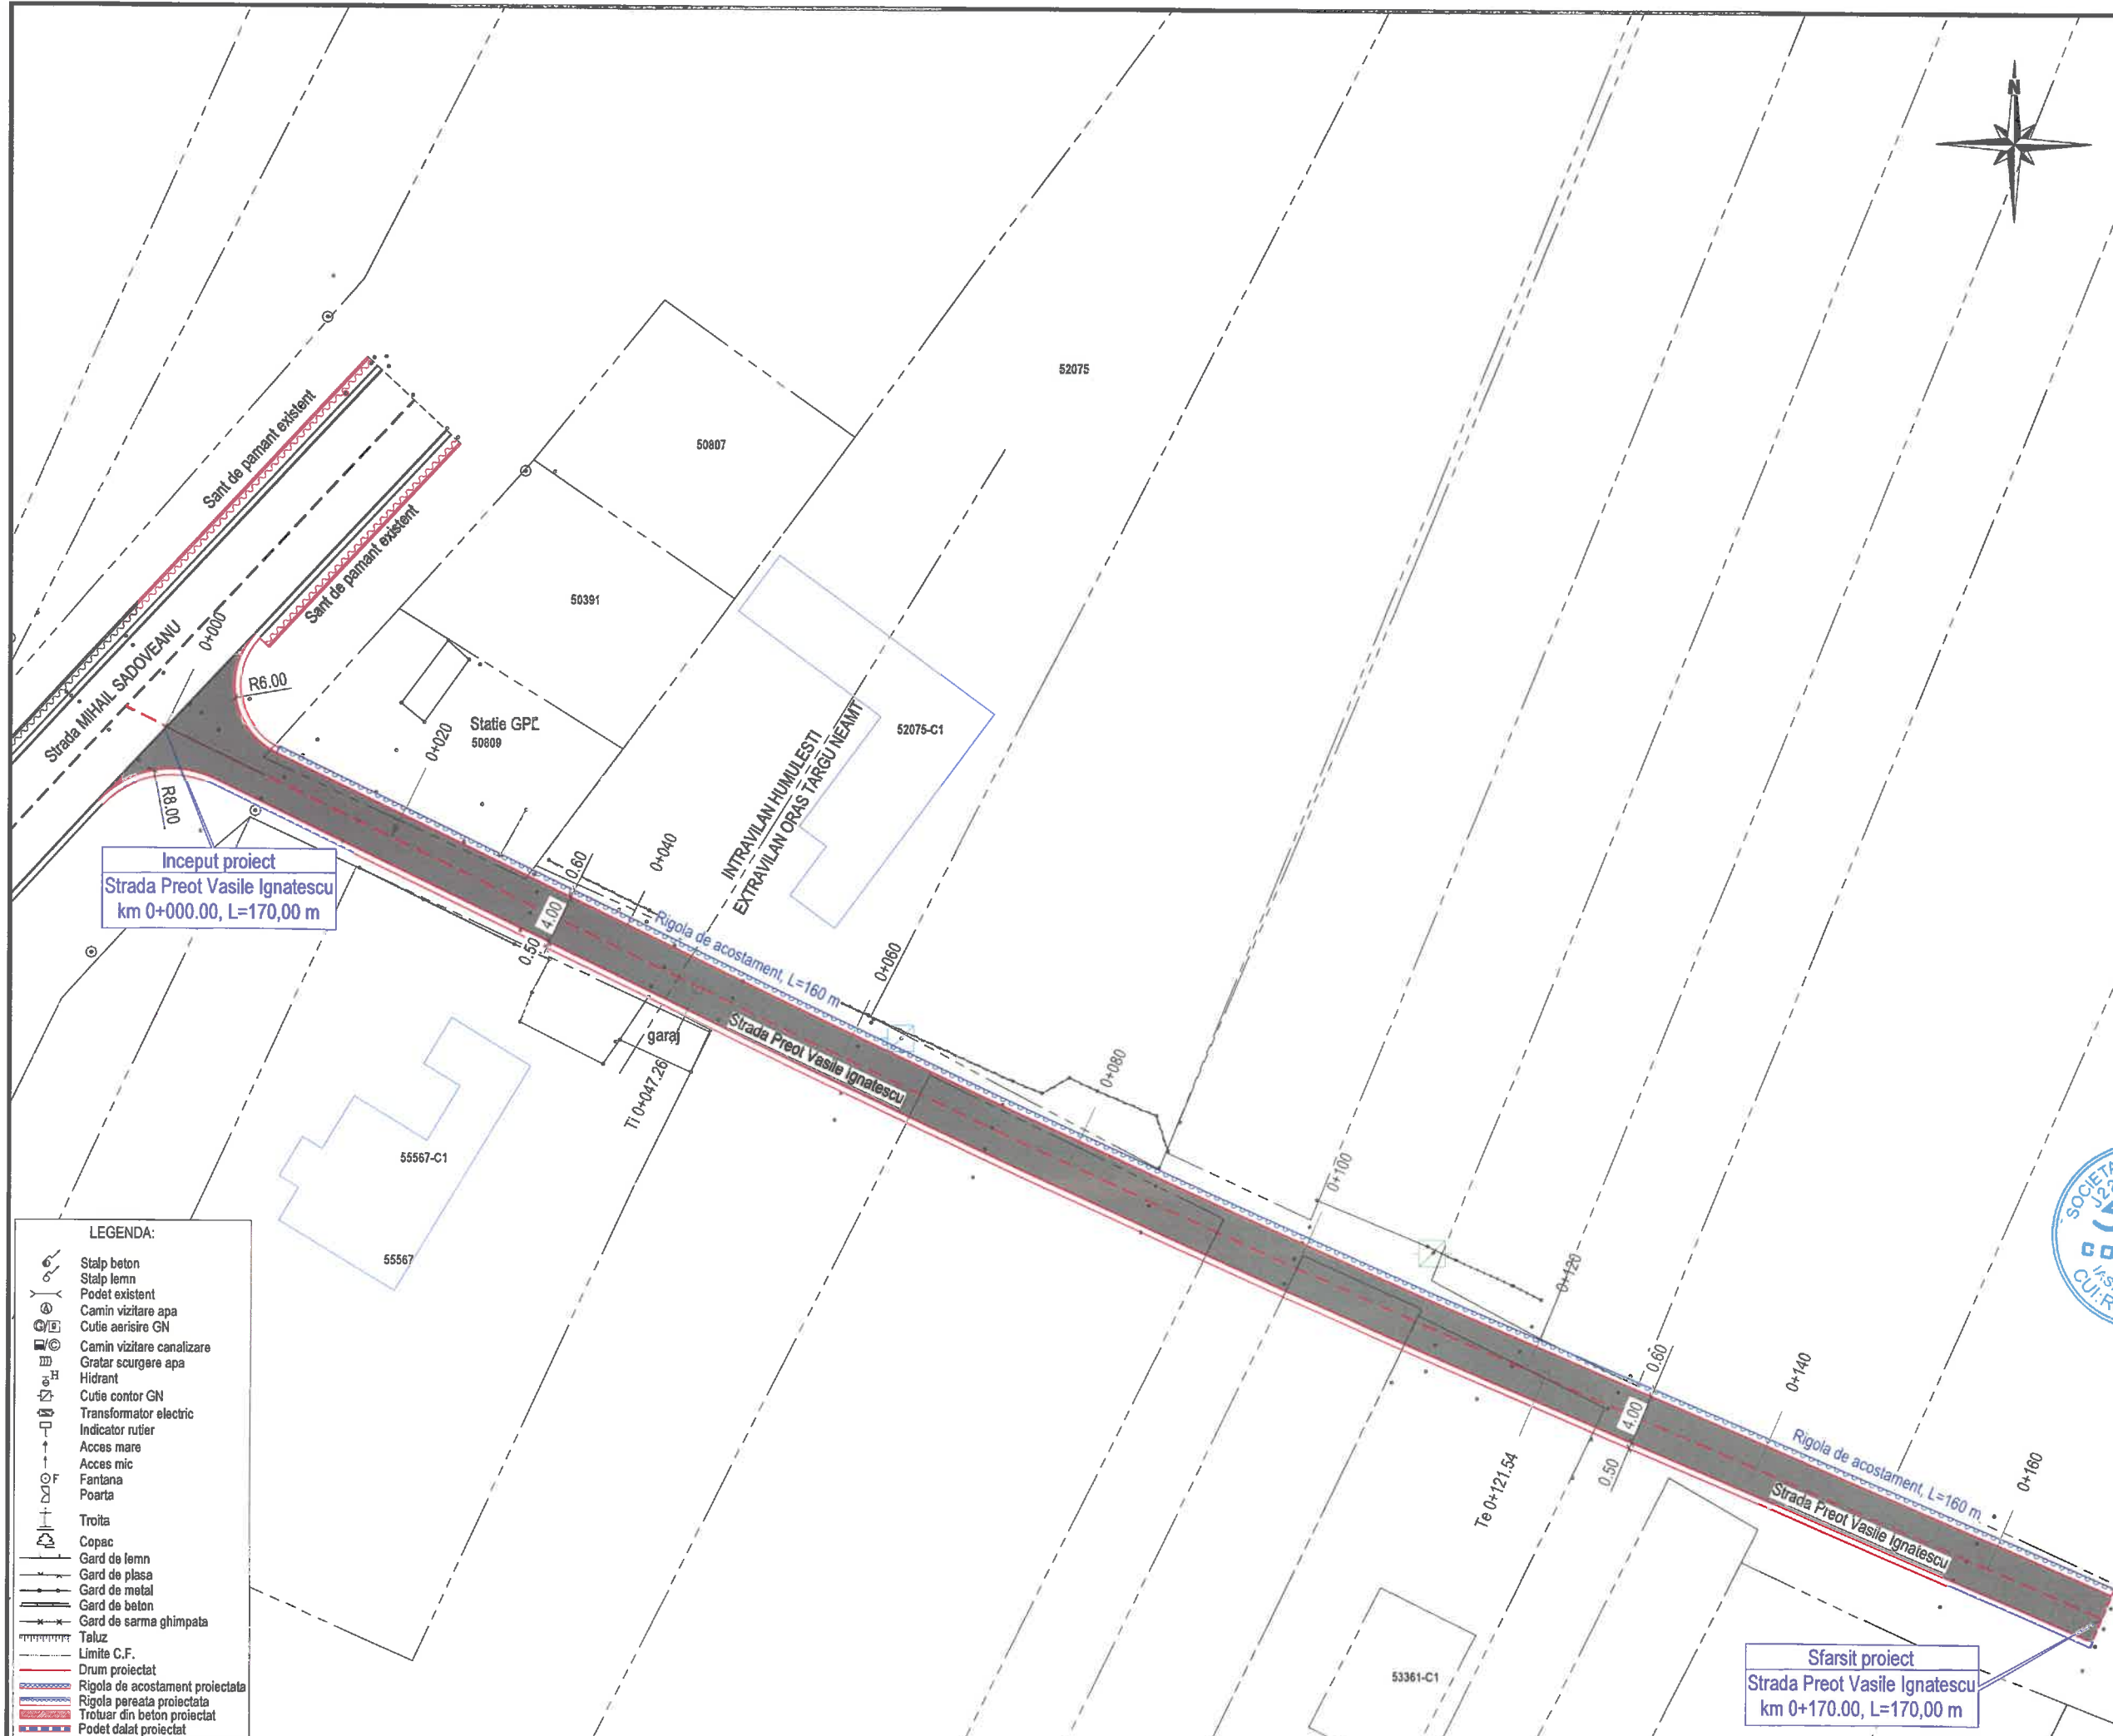

Inceput proiect
Strada Preot Vasile Ignatescu
km 0+000.00, L=170,00 m

Sfarsit proiect
Strada Preot Vasile Ignatescu
km 0+170.00, L=170,00 m

- LEGENDA:**
- Stalp beton
 - Stalp lemn
 - Podet existent
 - Camin vizitare apa
 - Cutie aerisire GN
 - Camin vizitare canalizare
 - Gratar scurgare apa
 - Hidrant
 - Cutie contor GN
 - Transformator electric
 - Indicator rutier
 - Acces mare
 - Acces mic
 - Fantana
 - Poarta
 - Troita
 - Copac
 - Gard de lemn
 - Gard de plasa
 - Gard de metal
 - Gard de beton
 - Gard de sarma ghimpata
 - Taluz
 - Limite C.F.
 - Drum proiectat
 - Rigola de acostament proiectata
 - Rigola perata proiectata
 - Trotuar din beton proiectat
 - Podet datat proiectat

JUDETUL NEAMT

ROMANIA

ORAS TARGU-NEAMT

FINANTATOR:

MINISTERUL DEZVOLTĂRII, LUCRĂRILOR PUBLICE ȘI ADMINISTRAȚIEI

Bd. Libertății, nr. 16, Latura Nord, sector 5, București
Cod poștal: 050706
Tel.: 0372 114 599,
Fax: 0372 114 533,
<https://investitii.md/pa.ro>

programul național de investiții
ANGHEL SALIGNY

BENEFICIAR:

ORAS TARGU-NEAMT
JUDETUL NEAMT

Telefon: 0233-790245
Fax: 0233-790508
Cod postal: 615200
CF: 2614104
e-mail: tgnt@primariatgneamt.ro

CONTRACT:
Contract nr.:145 / 05.09.2021

DENUMIRE PROIECT:
Proiect nr.: 1206 / 2021
MODERNIZARE 10 STRAZI IN ORAS TARGU - NEAMT, LUNGIME DE 5,400 KM

FAZA : Doc. avize

PROIECTANT:

SIMPA Consult srl
IASI, Str. Pantelimon HALIPA, nr. 11K
Tel/fax:0232.277.581,e-mail: simpaconsult@gmail.com

Șef PROIECT: Ing. Mircea IONESCU
Desenat: Ing. Oana RUCULCIUC

Proiectat: Ing. Dragos BISOAC
Studii topografice: -puse la dispozitie de catre beneficiar

PLAN DE SITUATIE PROIECTAT STRADA PREOT VASILE IGNATESCU

Scara: 1:500

FORMAT	COD	NUMAR	REVIZIE
A3	Ps.02	01	-



Inceput proiect
Strada Eternitatii Tr. I
km 0+000.00, L=105,00 m

Sfarsit proiect
Strada Eternitatii Tr. I
km 0+105.00, L=105,00 m

- LEGENDA:**
- Stalp beton
 - Stalp lemn
 - Podet existent
 - Camin vizitare apa
 - Cutie aerisire GN
 - Camin vizitare canalizare
 - Gratar scurgere ape
 - Hidrant
 - Cutie contor GN
 - Transformator electric
 - Indicator rubier
 - Acces mare
 - Acces mic
 - Fantana
 - Poarta
 - Troita
 - Copac
 - Gard de lemn
 - Gard de plasa
 - Gard de metal
 - Gard de beton
 - Gard de sarma ghimpata
 - Taluz
 - Limite C.F.
 - Drum proiectat
 - Rigola de acostament proiectata
 - Rigola perata proiectata
 - Trotuar din beton proiectat
 - Podet dalat proiectat

JUDETUL NEAMT

ROMANIA

ORAS TARGU-NEAMT

FINANTATOR:

MINISTERUL DEZVOLTĂRII,
LUCRĂRILOR PUBLICE
ȘI ADMINISTRAȚIEI

Bd. Libertății, nr. 16, Lătura Nord, sector 5, București
Cod poștal: 050706
Tel.: 0372 114 599,
Fax: 0372 114 533,
<https://investitii.md/pa.ro>

programul național de investiții
ANGHEL SALIGNY

BENEFICIAR:

ORAS TARGU-NEAMT
JUDETUL NEAMT

Telefon: 0233-790245
Fax: 0233-790508
Cod postal: 615200
CF: 2614104
e-mail: tgnt@primariatgneamt.ro

CONTRACT:
Contract nr.:145 / 05.09.2021

DENUMIRE PROIECT:
Proiect nr.: 1206 / 2021
MODERNIZARE 10 STRAZI
IN ORAS TARGU - NEAMT,
LUNGIME DE 5,400 KM

FAZA : Doc. avize

PROIECTANT:

SIMPA Consult srl
IASI, Str. Pantelimon HALIPA, nr. 11K
Tel/fax:0232.277.581,e-mail: simpaconsult@gmail.com

Șef PROIECT: ing. Mihaela IONESCU
Desenat: ing. Oana RUCULCIUC


Proiectat: ing. Dragoș BISOC
Studii topografice: -puse la dispoziție de către beneficiar



PLAN DE SITUATIE PROIECTAT
STRADA ETERNITATII TR. I

Scara: 1:500

FORMAT	COD	NUMAR	REVIZIE
A3	Ps.03	01	-

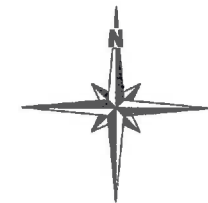

FINANTATOR:
MINISTERUL DEZVOLTĂRII, LUCRĂRILOR PUBLICE ȘI ADMINISTRAȚIEI
 Bd. Libertății, nr. 16, Latura Nord, sector 5, București
 Cod poștal: 050706
 Tel.: 0372 114 599,
 Fax: 0372 114 533,
<https://investitii.mdpa.ro>
 programul național de investiții
ANGHEL SALIGNY

BENEFICIAR:
ORAS TARGU-NEAMT
 JUDETUL NEAMT
 Telefon: 0233-790245
 Fax: 0233-790508
 Cod poștal: 615200
 CF: 2614104
 e-mail: tgn@primariatgneamt.ro

CONTRACT:
 Contract nr.: 145 / 05.09.2021

DENUMIRE PROIECT:
 Proiect nr.: 1206 / 2021
MODERNIZARE 10 STRAZI IN ORAS TARGU - NEAMT, LUNGIME DE 5,400 KM


FAZA : Doc. avize

PROIECTANT:

SIMPA Consult srl
 IASI, Str. Pantelimon HALIPA, nr. 11K
 Tel./fax: 0232.277.561, e-mail: simpaconsult@gmail.com

Șef PROIECT:
 ing. Mircea IONESCU
Desenat:
 ing. Oana RUCULCIUC


Proiectat:
 ing. Dragoș BISOC
Studii topografice:
 -puse la dispoziție de către beneficiar

 

PLAN DE SITUATIE PROIECTAT STRADA ETERNITATII TR. II

Scara: 1:500


FORMAT	COD	NUMAR	REVIZIE
A3	Ps.03	02	--

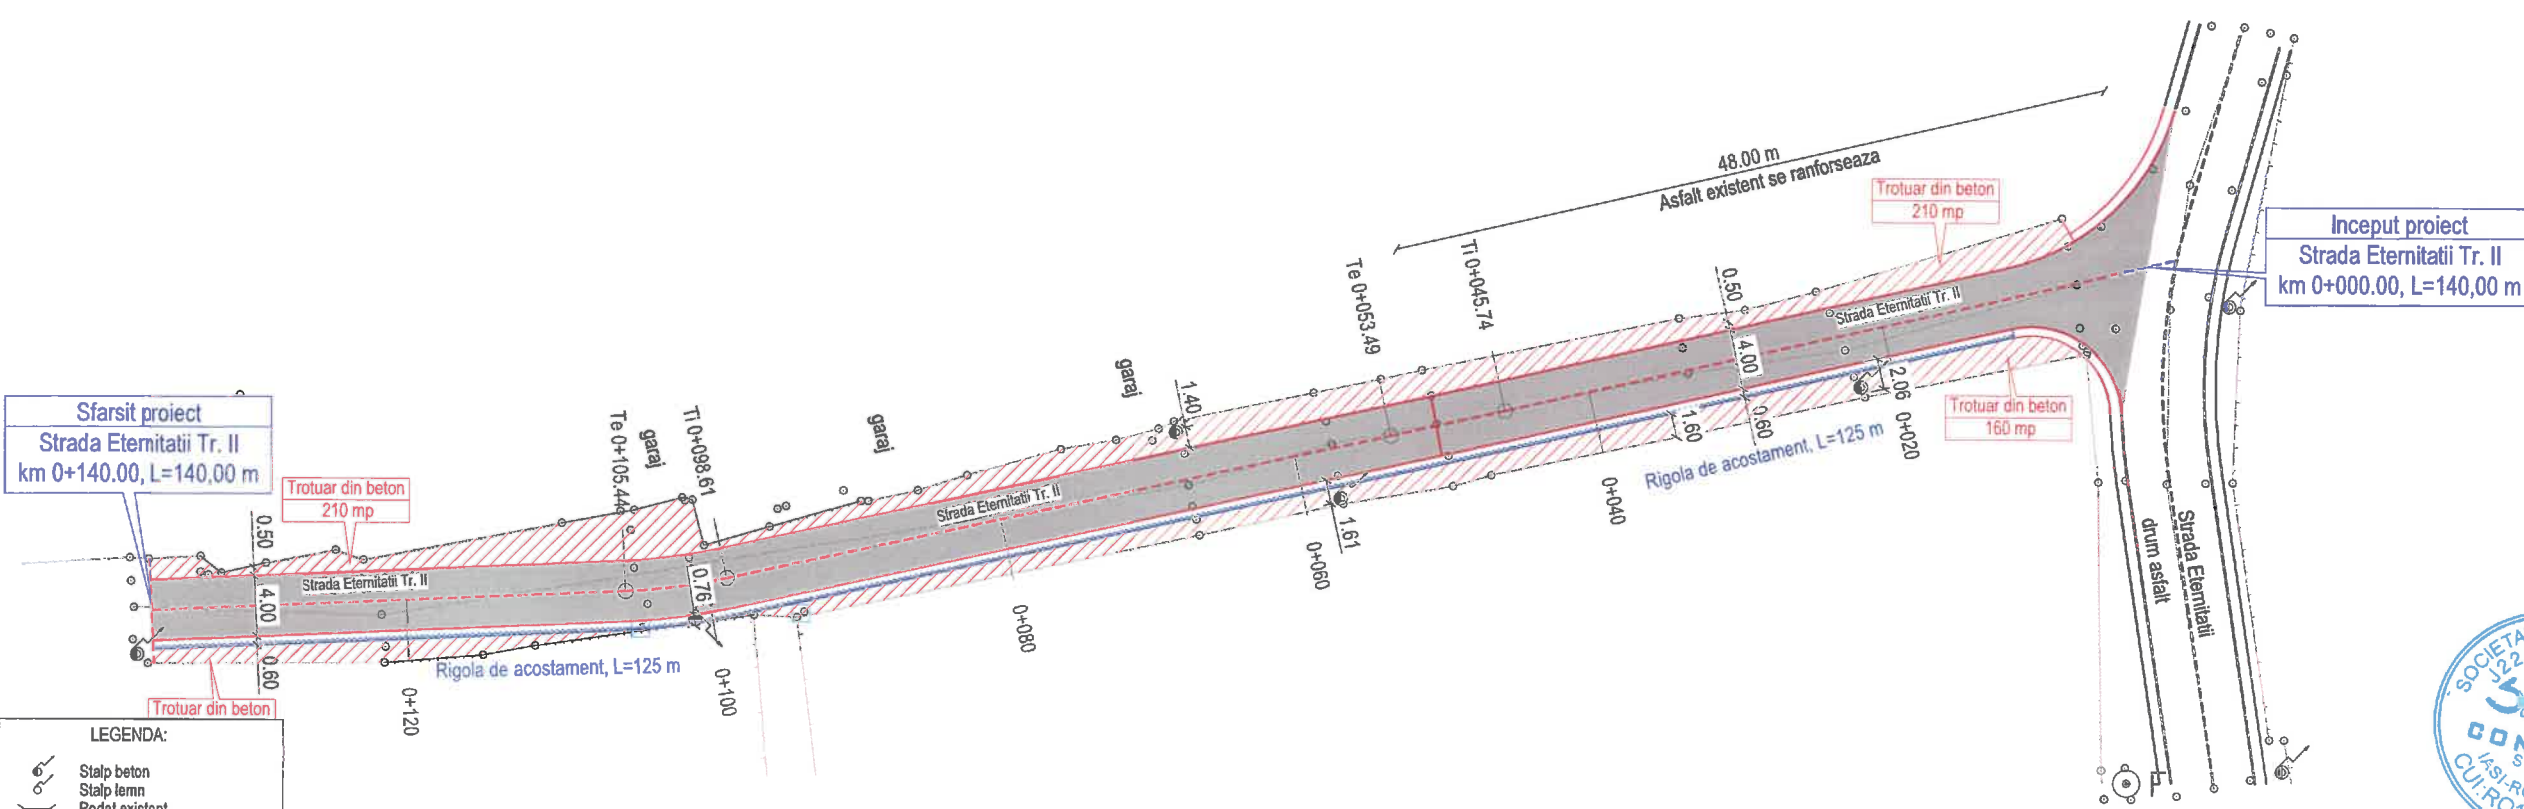

Sfarsit proiect
 Strada Eternitatii Tr. II
 km 0+140.00, L=140,00 m

Inceput proiect
 Strada Eternitatii Tr. II
 km 0+000.00, L=140,00 m

- LEGENDA:**
- Stalp beton
 - Stalp lemn
 - Podet existent
 - Camin vizitare apa
 - Cutie aerisire GN
 - Camin vizitare canalizare
 - Gratar scurgere apa
 - Hidrant
 - Cutie contor GN
 - Transformator electric
 - Indicator rutier
 - Acces mare
 - Acces mic
 - Fanlana
 - Poarta
 - Troita
 - Copac
 - Gard de lemn
 - Gard de plasa
 - Gard de metal
 - Gard de beton
 - Gard de sarma ghimpata
 - Teluz
 - Limite C.F.
 - Drum proiectat
 - Rigola de acostament proiectata
 - Rigola pereata proiectata
 - Trotuar din beton proiectat
 - Podet datat proiectat

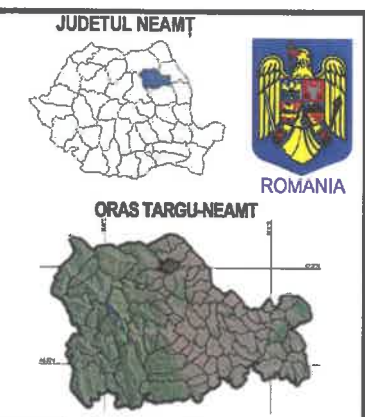

JUDETUL NEAMȚ
ROMANIA

ORAS TARGU-NEAMT

FINANTATOR:

MINISTERUL DEZVOLTĂRII, LUCRĂRILOR PUBLICE ȘI ADMINISTRAȚIEI
 Bd. Libertății, nr. 16, Latura Nord, sector 5, București
 Cod poștal: 050706
 Tel.: 0372 114 599,
 Fax: 0372 114 533,
<https://investitii.md/pa.ro>
 programul național de investiții
ANGHEL SALIGNY

BENEFICIAR:
ORAS TARGU-NEAMT
 JUDETUL NEAMT
 Telefon: 0233-790245
 Fax: 0233-790508
 Cod postal: 615200
 CF: 2614104
 e-mail: tgnt@primariatgneamt.ro

CONTRACT:
 Contract nr.: 145 / 05.09.2021

DENUMIRE PROIECT:
 Proiect nr.: 1206 / 2021
MODERNIZARE 10 STRAZI IN ORAS TARGU - NEAMT, LUNGIME DE 5,400 KM


FAZA : Doc. avize

PROIECTANT:

SIMPA Consult srl
 IASI, Str. Pantelimon HALIPA, nr. 11K
 Tel/fax: 0232.277.581, e-mail: simpaconsult@gmail.com

PROIECT: Ing. Mihaela IONESCU
Desenat: Ing. Oana RUCULCIUC


Proiectat: Ing. Dragos BISOC
Studii topografice: -puse la dispozitie de catre beneficiar

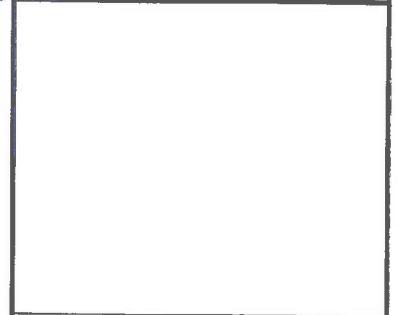

PLAN DE SITUATIE PROIECTAT STRADA ETERNITATII TR. III


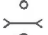





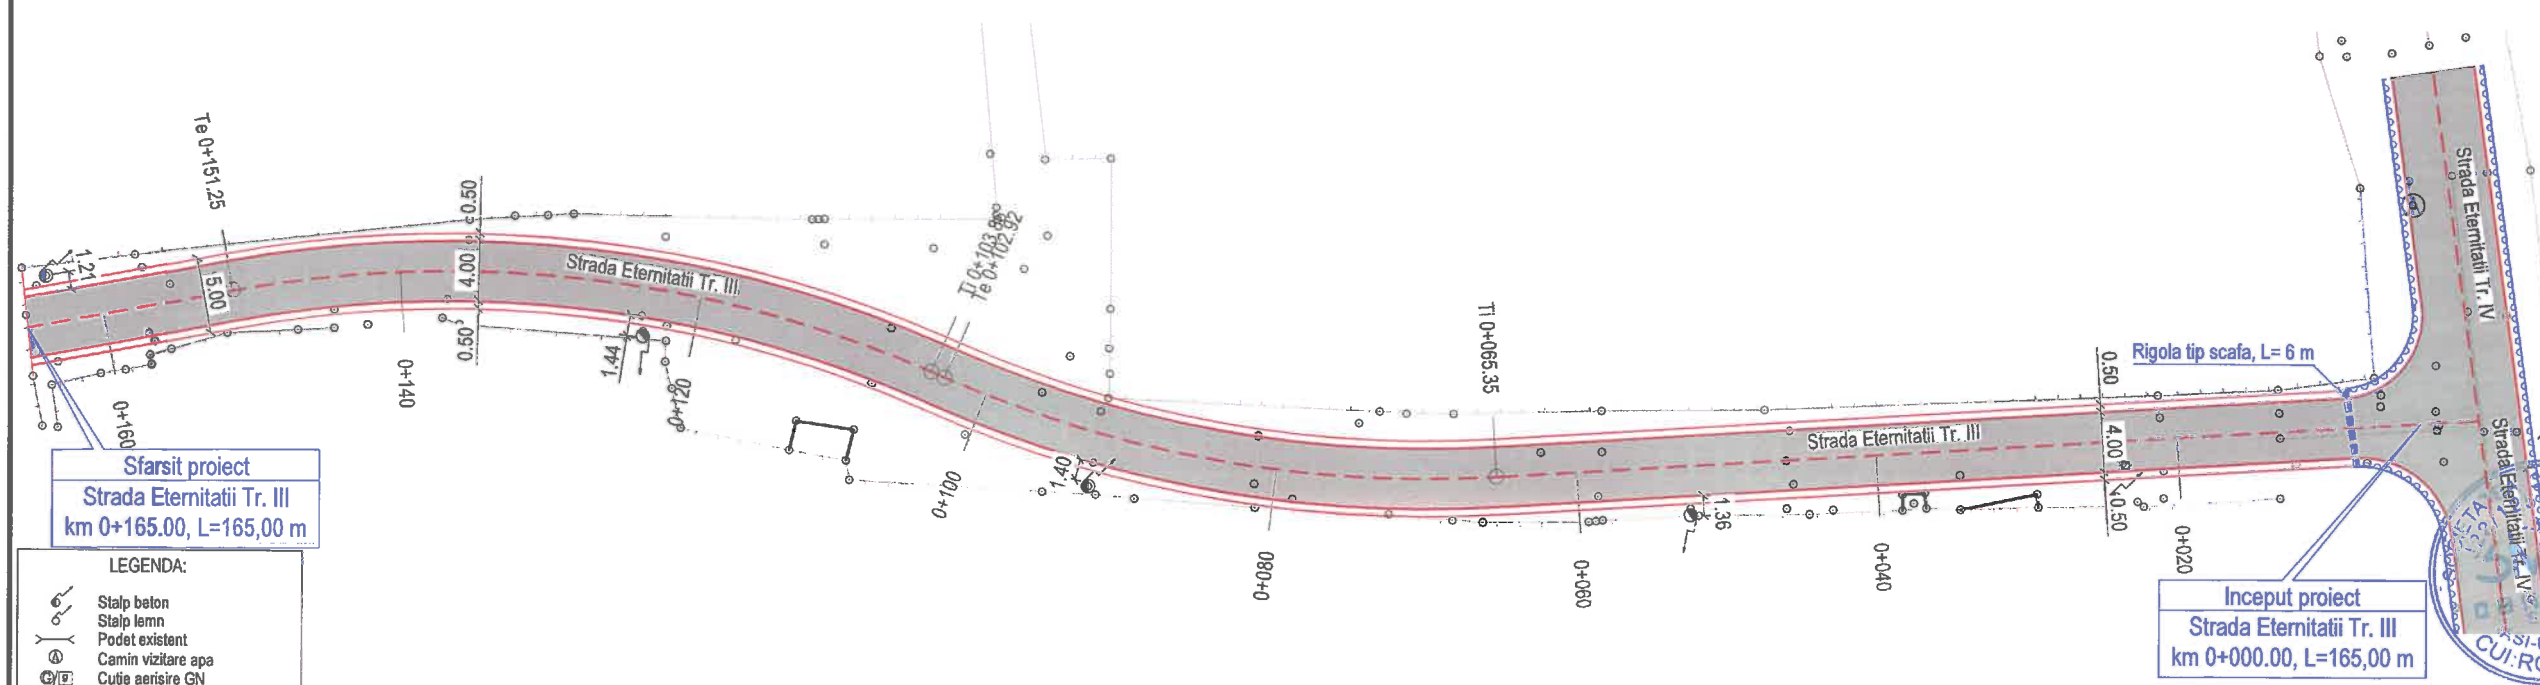



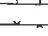

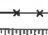




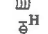


Scara: 1:500

FORMAT	COD	NUMAR	REVIZIE
A3	Ps.03	03	-

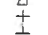

Sfarsit proiect
Strada Eternității Tr. III
 km 0+165.00, L=165,00 m


Inceput proiect
Strada Eternității Tr. III
 km 0+000.00, L=165,00 m

- LEGENDA:**
-  Stalp beton
 -  Stalp lemn
 -  Podet existent
 -  Camin vizitare apa
 -  Cutie aerisire GN
 -  Camin vizitare canalizare
 -  Gratar scurgere apa
 -  Hidrant
 -  Cutie contor GN
 -  Transformator electric
 -  Indicator rutier
 -  Acces mare
 -  Acces mic
 -  Fantana
 -  Poarta
 -  Troita
 -  Copac
 -  Gard de lemn
 -  Gard de plasa
 -  Gard de metal
 -  Gard de beton
 - Gard de sarma ghimpata
 - Taluz
 - Limite C.F.
 - Drum proiectat
 - Rigola de acostament proiectata
 - Rigola pereata proiectata
 - Trotuar din beton proiectat
 - Podet dalat proiectat


HARTA PLANURILOR
Strada Eternitatii Tr. IV

Pa.03.03

Pa.03.04

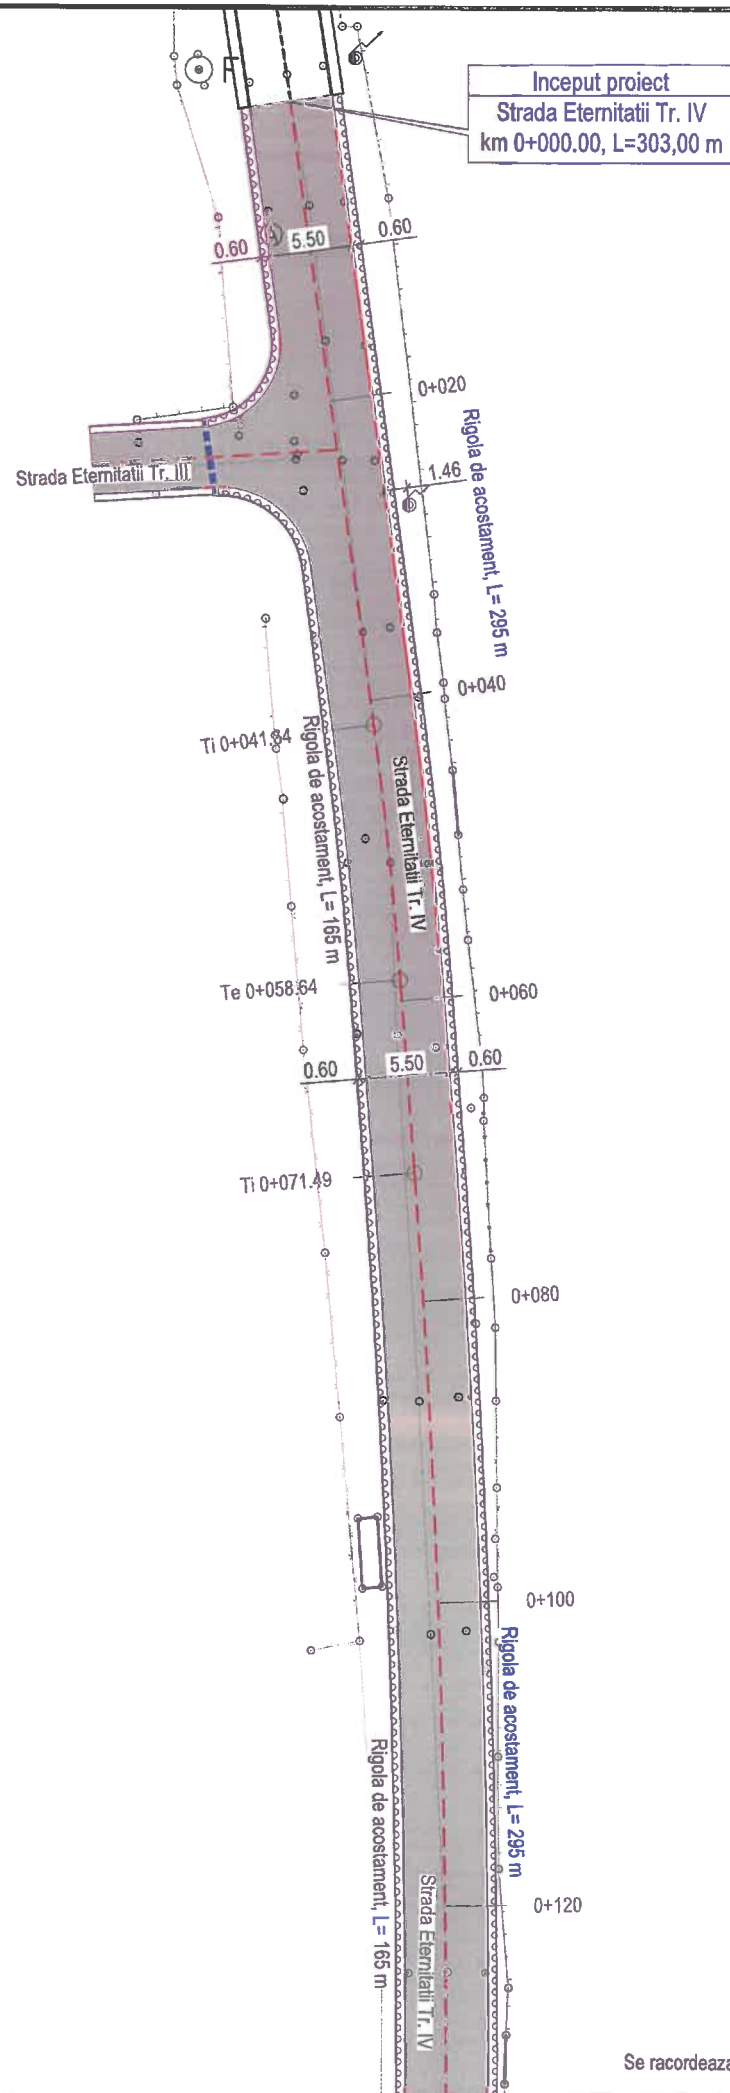

Se racordeaza cu Ps. 03.04

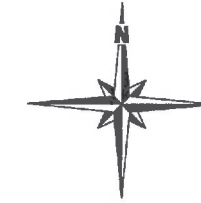

FINANTATOR:
MINISTERUL DEZVOLTĂRII, LUCRĂRILOR PUBLICE ȘI ADMINISTRAȚIEI
 Bd. Libertății, nr. 16, Latura Nord, sector 5, București
 Cod poștal: 050706
 Tel.: 0372 114 599,
 Fax: 0372 114 533,
<https://investiti.mdipa.ro>
 programul național de investiții
ANGHEL SALIGNY

BENEFICIAR:
ORAS TARGU-NEAMT
 JUDEȚUL NEAMT
 Telefon: 0233-790245
 Fax: 0233-790508
 Cod postal: 615200
 CF: 2614104
 e-mail: tgnt@primariatgneamt.ro

CONTRACT:
 Contract nr.: 145 / 05.09.2021

DENUMIRE PROIECT:
 Proiect nr.: 1206 / 2021
**MODERNIZARE 10 STRAZI
 IN ORAS TARGU - NEAMT,
 LUNGIME DE 5,400 KM**

FAZA : Doc. avize

PROIECTANT:

SIMPA Consult srl
 IASI, Str. Pantelimon HALIPA, nr. 11K
 Tel/fax: 0232.277.581, e-mail: simpeconsult@gmail.com

Set PROIECT: Desenat:
 Ing. Mihaela IONESCU Ing. Oana RUCULCIUC

Proiectat: Studii topografice:
 Ing. Dragoș BISOC -puse la dispozitie
 de catre beneficiar

**PLAN DE SITUATIE PROIECTAT
 STRADA ETERNITATII TR IV**

Scara: 1:500

FORMAT	COD	NUMAR	REVIZIE
A3	Ps.03	04	-

LEGENDA:


	Stalp beton
	Stalp lemn
	Podet existent
	Camin vizitare apa
	Cutie aerisire GN
	Camin vizitare canalizare
	Gratar scurgere apa
	Hidrant
	Cutie contor GN
	Transformator electric
	Indicator rutier
	Acces mare
	Acces mic
	Fantana
	Poarta
	Troita
	Copac
	Gard de lemn
	Gard de plasa
	Gard de metal
	Gard de beton
	Gard de sarma ghimpata
	Taluz
	Limite C.F.
	Drum proiectat
	Rigola de acostament proiectata
	Rigola pereata proiectata
	Trotuar din beton proiectat
	Podet dalat proiectat



HARTA PLANURILOR
Strada Eternitatii Tr IV

Ps.03.03

Ps.03.04

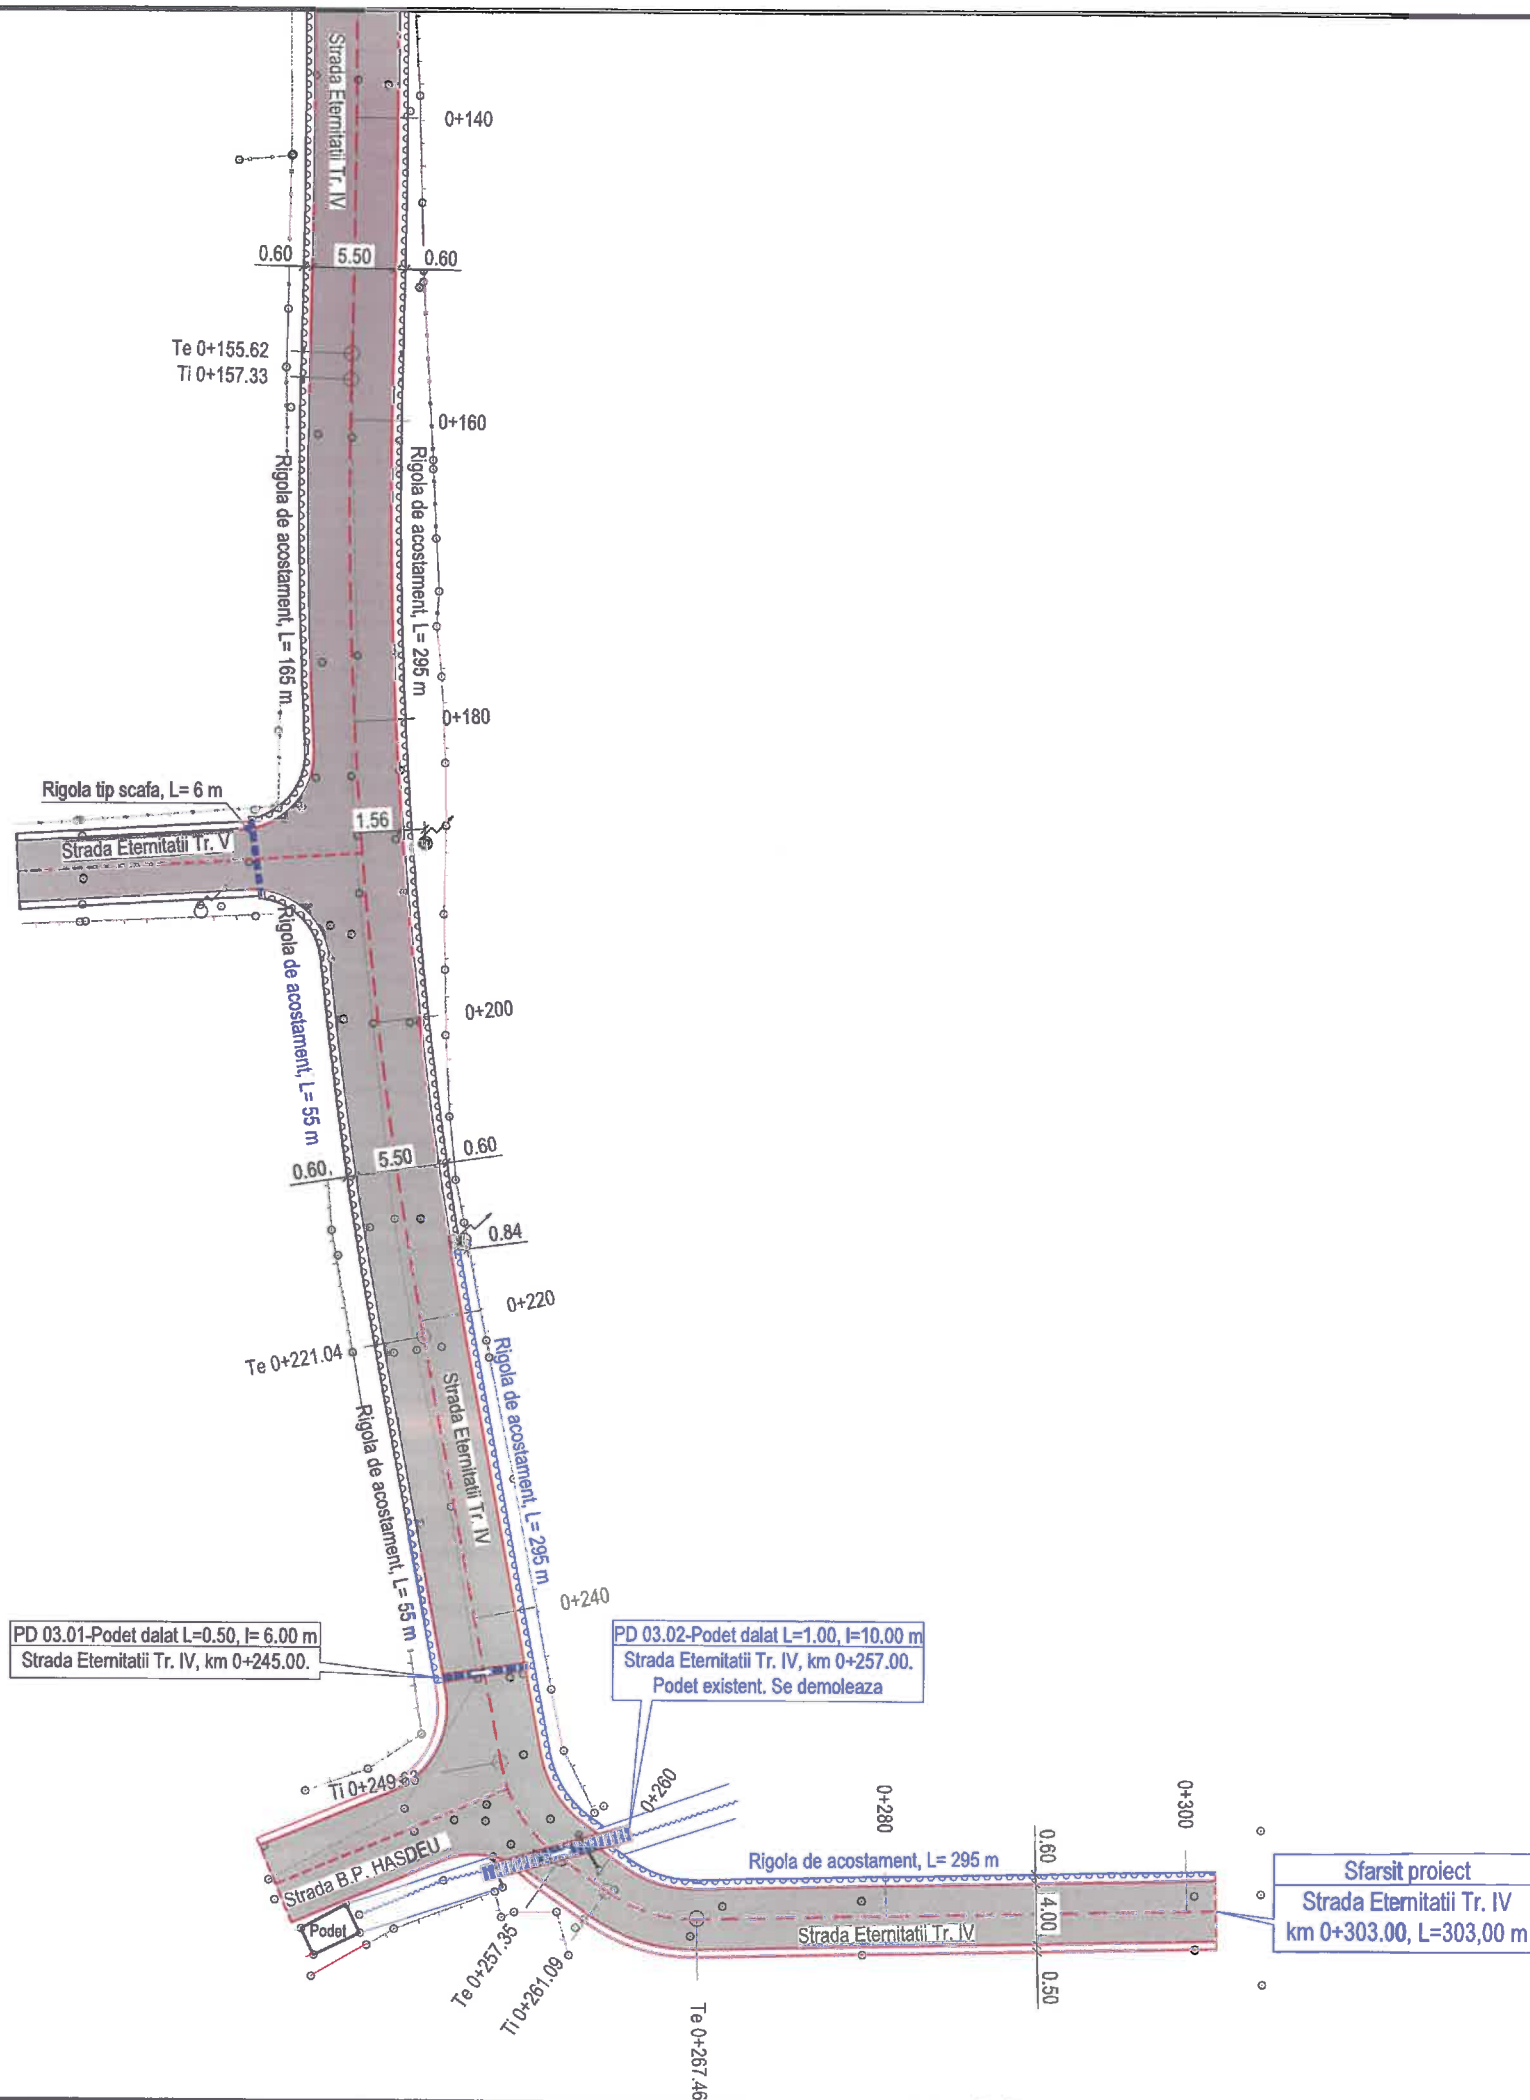


LEGENDA:

	Stalp beton
	Stalp lemn
	Podet existent
	Camin vizitare apa
	Cutie aerisire GN
	Camin vizitare canalizare
	Gratar scurgere apa
	Hidrant
	Cutie contor GN
	Transformator electric
	Indicator rutier
	Acces mare
	Acces mic
	Fantana
	Poarta
	Troita
	Copac
	Gard de lemn
	Gard de plasa
	Gard de metal
	Gard de beton
	Gard de sarma ghimpata
	Taluz
	Limite C.F.
	Drum proiectat
	Rigola de acostament proiectata
	Rigola peretea proiectata
	Trotuar din beton proiectat
	Podet dalat proiectat

PD 03.01-Podet dalat L=0.50, l=6.00 m
Strada Eternitatii Tr. IV, km 0+245.00.

PD 03.02-Podet dalat L=1.00, l=10.00 m
Strada Eternitatii Tr. IV, km 0+257.00.
Podet existent. Se demoleaza

Sfarsit proiect
Strada Eternitatii Tr. IV
km 0+303.00, L=303,00 m

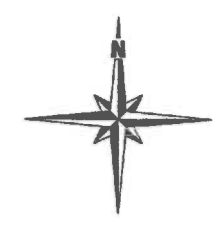

FINANTATOR:
**MINISTERUL DEZVOLTĂRII,
LUCRĂRILOR PUBLICE
ȘI ADMINISTRAȚIEI**
Bd. Libertății, nr. 16, Latura Nord, sector 5, București
Cod poștal: 050706
Tel.: 0372 114 599,
Fax: 0372 114 533,
<https://investitii.mdipa.ro>
ANGHEL SALIGNY

BENEFICIAR:
ORAS TARGU-NEAMT
JUDETUL NEAMT
Telefon: 0233-790245
Fax: 0233-790508
Cod postal: 615200
CF: 2614104
e-mail: tgrnt@primariatgneamt.ro

CONTRACT:
Contract nr.:145 / 05.09.2021

DENUMIRE PROIECT:
Proiect nr.: 1206 / 2021
**MODERNIZARE 10 STRAZI
IN ORAS TARGU - NEAMT,
LUNGIME DE 5,400 KM**

FAZA : Doc. avize

PROIECTANT:
SIMPA Consult srl
IASI, Str. Pantelimon HALIPA, nr. 11K
Tel./fax:0232.277.581,e-mail: simpaconsult@gmail.com

Sef PROIECT: ing. Mihaela IONESCU
Desenat: ing. Oana RUCULCIUC


Proiectat: ing. Dragos BISOC
Studii topografice: -puse la dispozitie de catre beneficiar



**PLAN DE SITUATIE PROIECTAT
STRADA ETERNITATII TR IV**

Scara: 1:500

FORMAT	COD	NUMAR	REVIZIE
A3	Ps.03	05	-

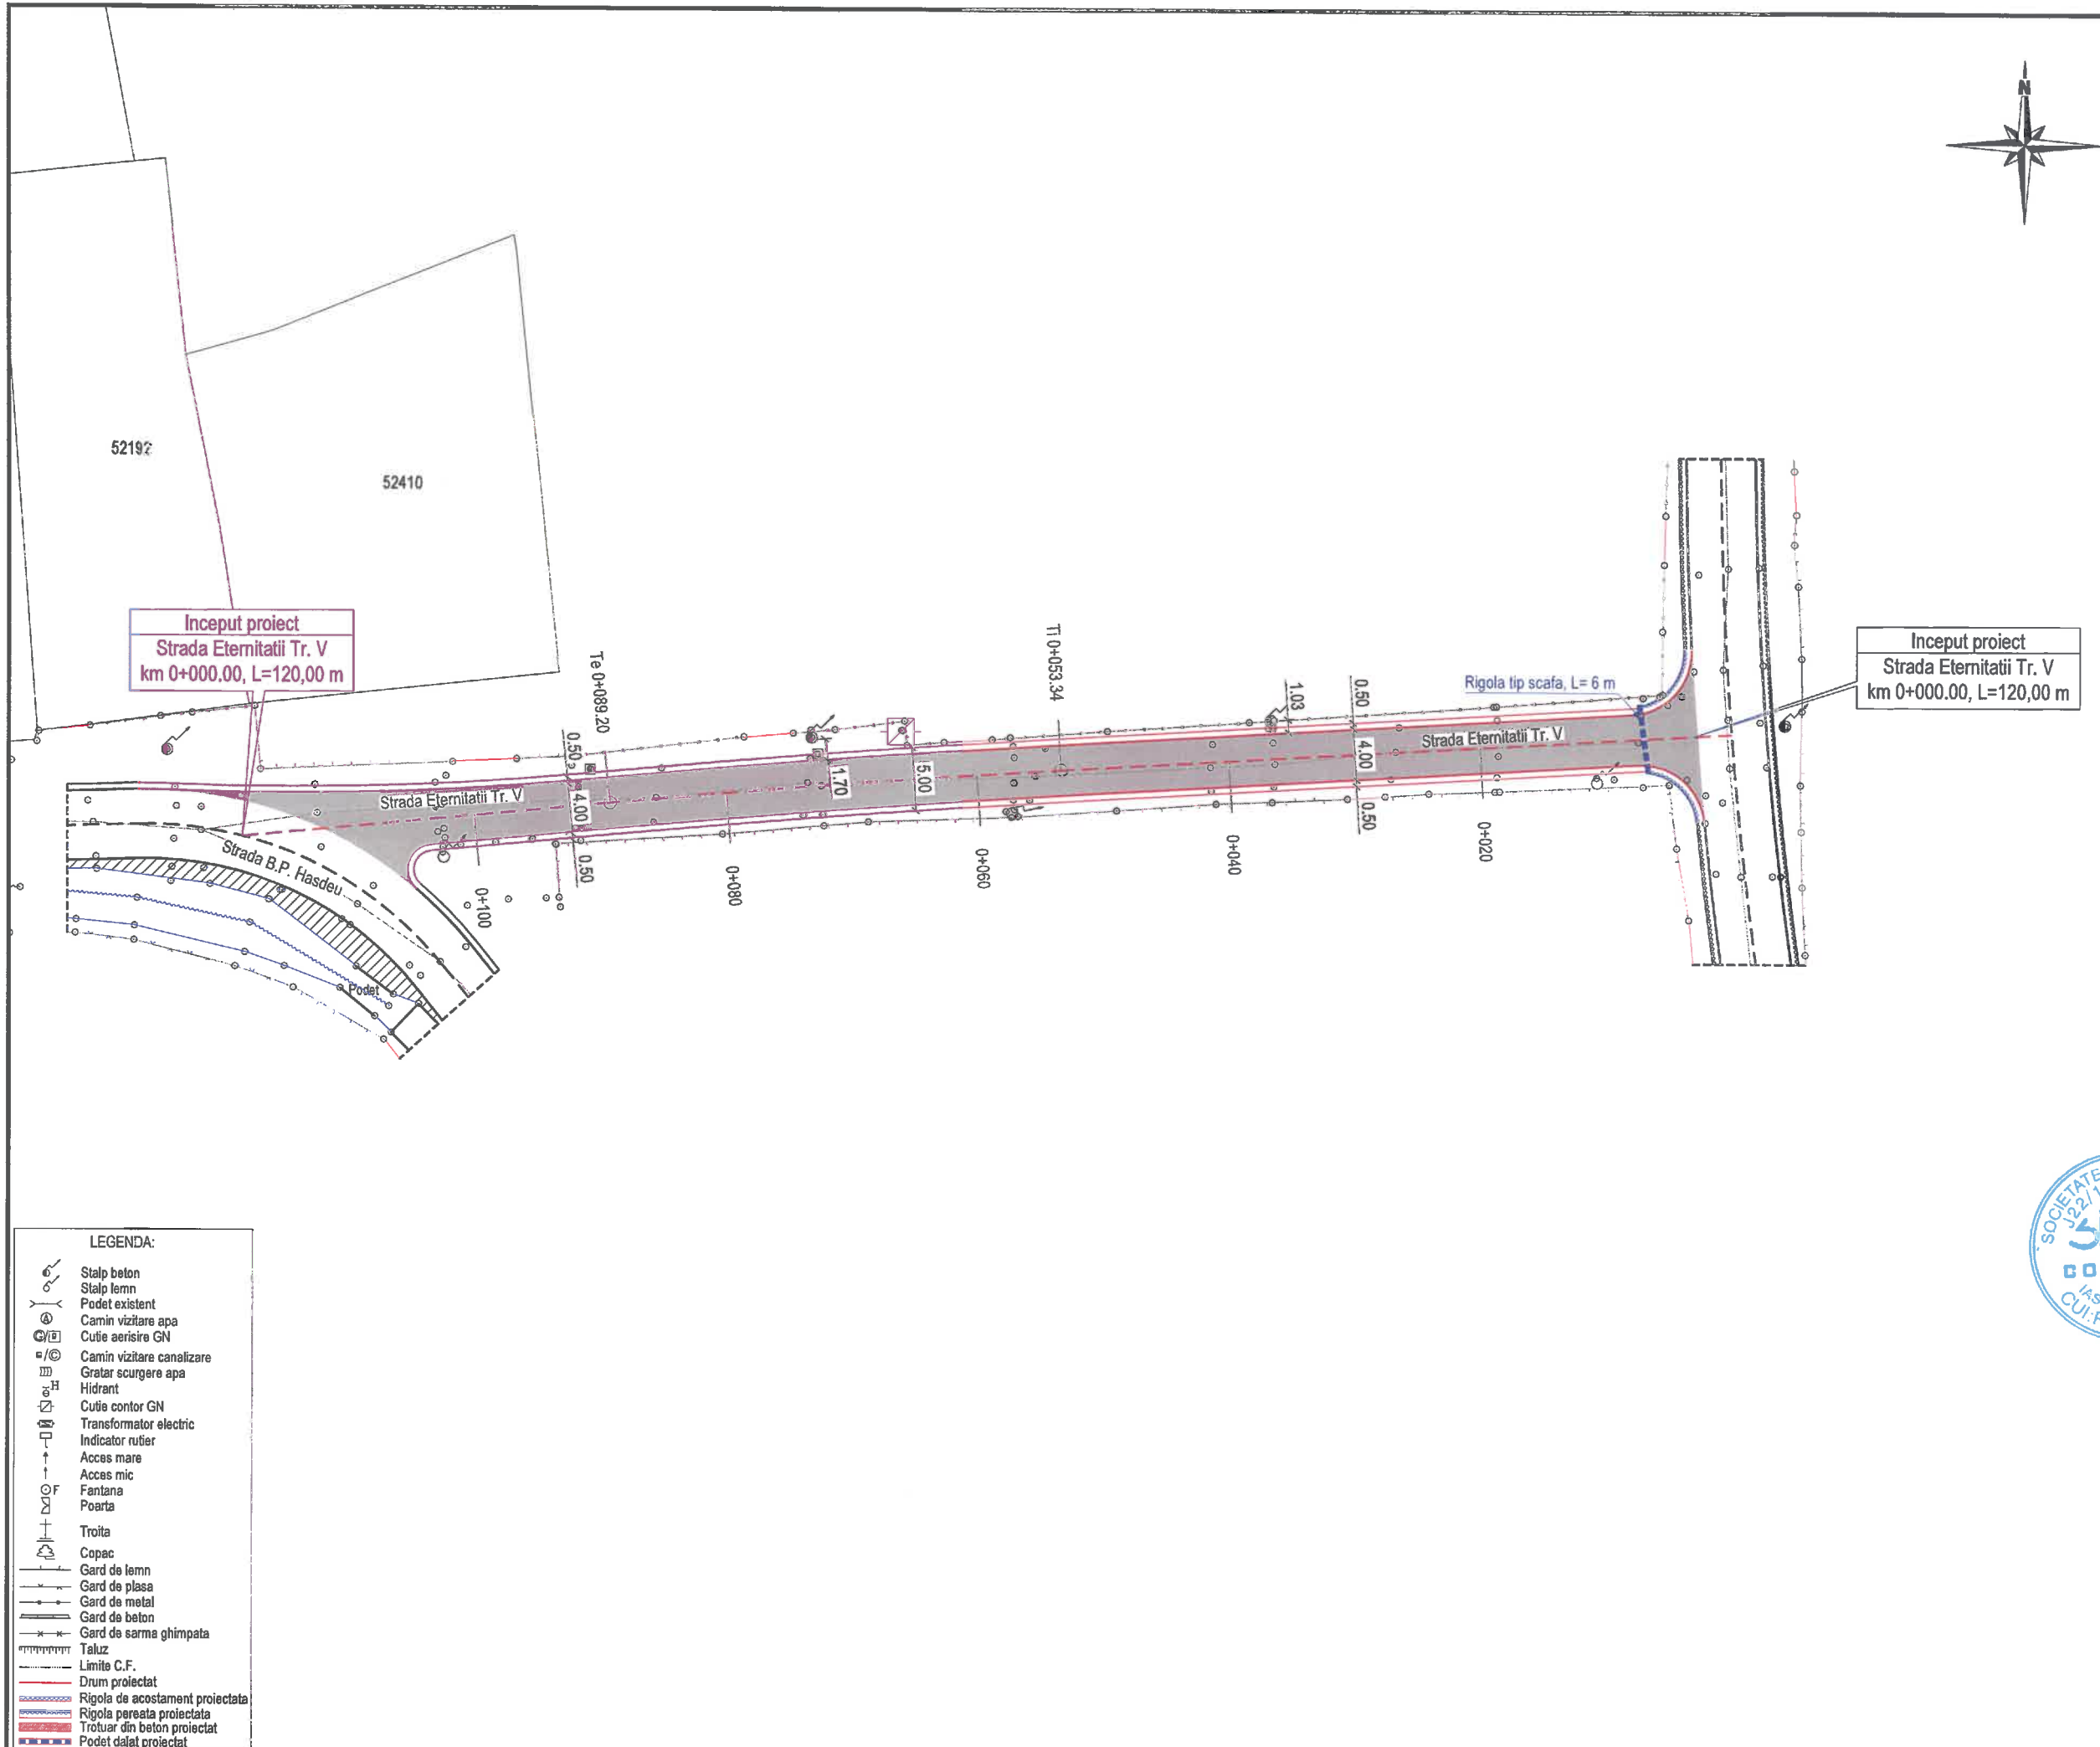

FINANTATOR:
MINISTERUL DEZVOLTĂRII, LUCRĂRIILOR PUBLICE ȘI ADMINISTRAȚIEI
 Bd. Libertății, nr. 16, Latura Nord, sector 5, București
 Cod poștal: 050706
 Tel.: 0372 114 599,
 Fax: 0372 114 533,
<https://investitii.md/pa.ro>
 programul național de investiții
ANGHEL SALIGNY

BENEFICIAR:
ORAS TARGU-NEAMT
 JUDEȚUL NEAMT
 Telefon: 0233-790245
 Fax: 0233-790508
 Cod postal: 615200
 CF: 2614104
 e-mail: tgnt@primariatgneamt.ro


CONTRACT:
 Contract nr.: 145 / 05.09.2021

DENUMIRE PROIECT:
 Proiect nr.: 1206 / 2021
MODERNIZARE 10 STRAZI IN ORAS TARGU - NEAMT, LUNGIME DE 5,400 KM

FAZA : Doc. avize
PROIECTANT:

SIMPA Consult srl
 IASI, Str. Pantelimon HALIPA, nr. 11K
 Tel/fax: 0232.277.581, e-mail: simpaconsult@gmail.com

Set PROIECT: Ing. Mihaela IONESCU
Desenat: Ing. Oana RUCULCIUC
Proiectat: Ing. Dragos BISOC
Studii topografice: -puse la dispozitie de catre beneficiar

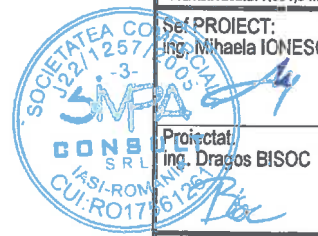

PLAN DE SITUATIE PROIECTAT STRADA ETERNITATII TR V


Scara: 1:500

FORMAT	COD	NUMAR	REVIZIE
A3	Ps.03	06	-

- LEGENDA:**
- Stalp beton
 - Stalp lemn
 - Podet existent
 - Camin vizitare apa
 - Cuiie aerisire GN
 - Camin vizitare canalizare
 - Gratar scurgere apa
 - Hidrant
 - Cuiie contor GN
 - Transformator electric
 - Indicator rutier
 - Acces mare
 - Acces mic
 - Fantana
 - Poarta
 - Troita
 - Copac
 - Gard de lemn
 - Gard de plasa
 - Gard de metal
 - Gard de beton
 - Gard de sarma ghimpata
 - Taluz
 - Limite C.F.
 - Drum proiectat
 - Rigola de acostament proiectata
 - Rigola peretea proiectata
 - Trotuar din beton proiectat
 - Podet datat proiectat

HARTA PLANURILOR
Strada B.P. HASDEU

Ps.04.01 Ps.04.02

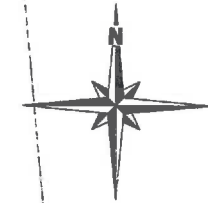

JUDETUL NEAMT



ROMANIA

ORAS TARGU-NEAMT



FINANTATOR:

**MINISTERUL DEZVOLTĂRII,
LUCRĂRILOR PUBLICE
ȘI ADMINISTRAȚIEI**

Bd. Libertății, nr. 16, Latura Nord, sector 5, București
Cod poștal: 050706
Tel.: 0372 114 599,
Fax: 0372 114 533,
<https://investitii.md/ps.ro>

programul național de investiții
ANGHEL SALIGNY

BENEFICIAR:

**ORAS TARGU-NEAMT
JUDETUL NEAMT**

Telefon: 0233-790245
Fax: 0233-790508
Cod postal: 615200
CF: 2614104
e-mail: tgnt@primariatgneamt.ro



CONTRACT:

Contract nr.: 145 / 05.09.2021

DENUMIRE PROIECT:

Proiect nr.: 1206 / 2021

**MODERNIZARE 10 STRAZI
IN ORAS TARGU - NEAMT,
LUNGIME DE 5,400 KM**

FAZA : Doc. avize

PROIECTANT:

SIMPA Consult srl
IASI, Str. Pantelimon HALIPA, nr. 11K
Tel./fax: 0232.277.581, e-mail: simpaconsult@gmail.com

Sef PROIECT:
Ing. Mihaela IONESCU

Desenat:
ing. Oana RUCULCIUC

Proiectat:
Ing. Dragos BISOC

Studii topografice:
-puse la dispozitie
de catre beneficiar



Inceput proiect
Strada B.P. Hasdeu
km 0+000.00, L=330,00 m

- LEGENDA:**
- Stalp beton
 - Stalp lemn
 - Podet existent
 - Camin vizitare apa
 - Cutie aerisire GN
 - Camin vizitare canalizare
 - Gratar scurgere apa
 - Hidrant
 - Cutie contor GN
 - Transformator electric
 - Indicator rutier
 - Acces mare
 - Acces mic
 - Fantana
 - Poarta
 - Troita
 - Copac
 - Gard de lemn
 - Gard de plasa
 - Gard de metal
 - Gard de beton
 - Gard de sarma ghimpata
 - Taluz
 - Limite C.F.
 - Drum proiectat
 - Rigola de acostament proiectata
 - Rigola perata proiectata
 - Troituar din beton proiectat
 - Podet dalat proiectat

54769

57344

56276

52065

52905

53610


50618

51645

50815

50816



50672

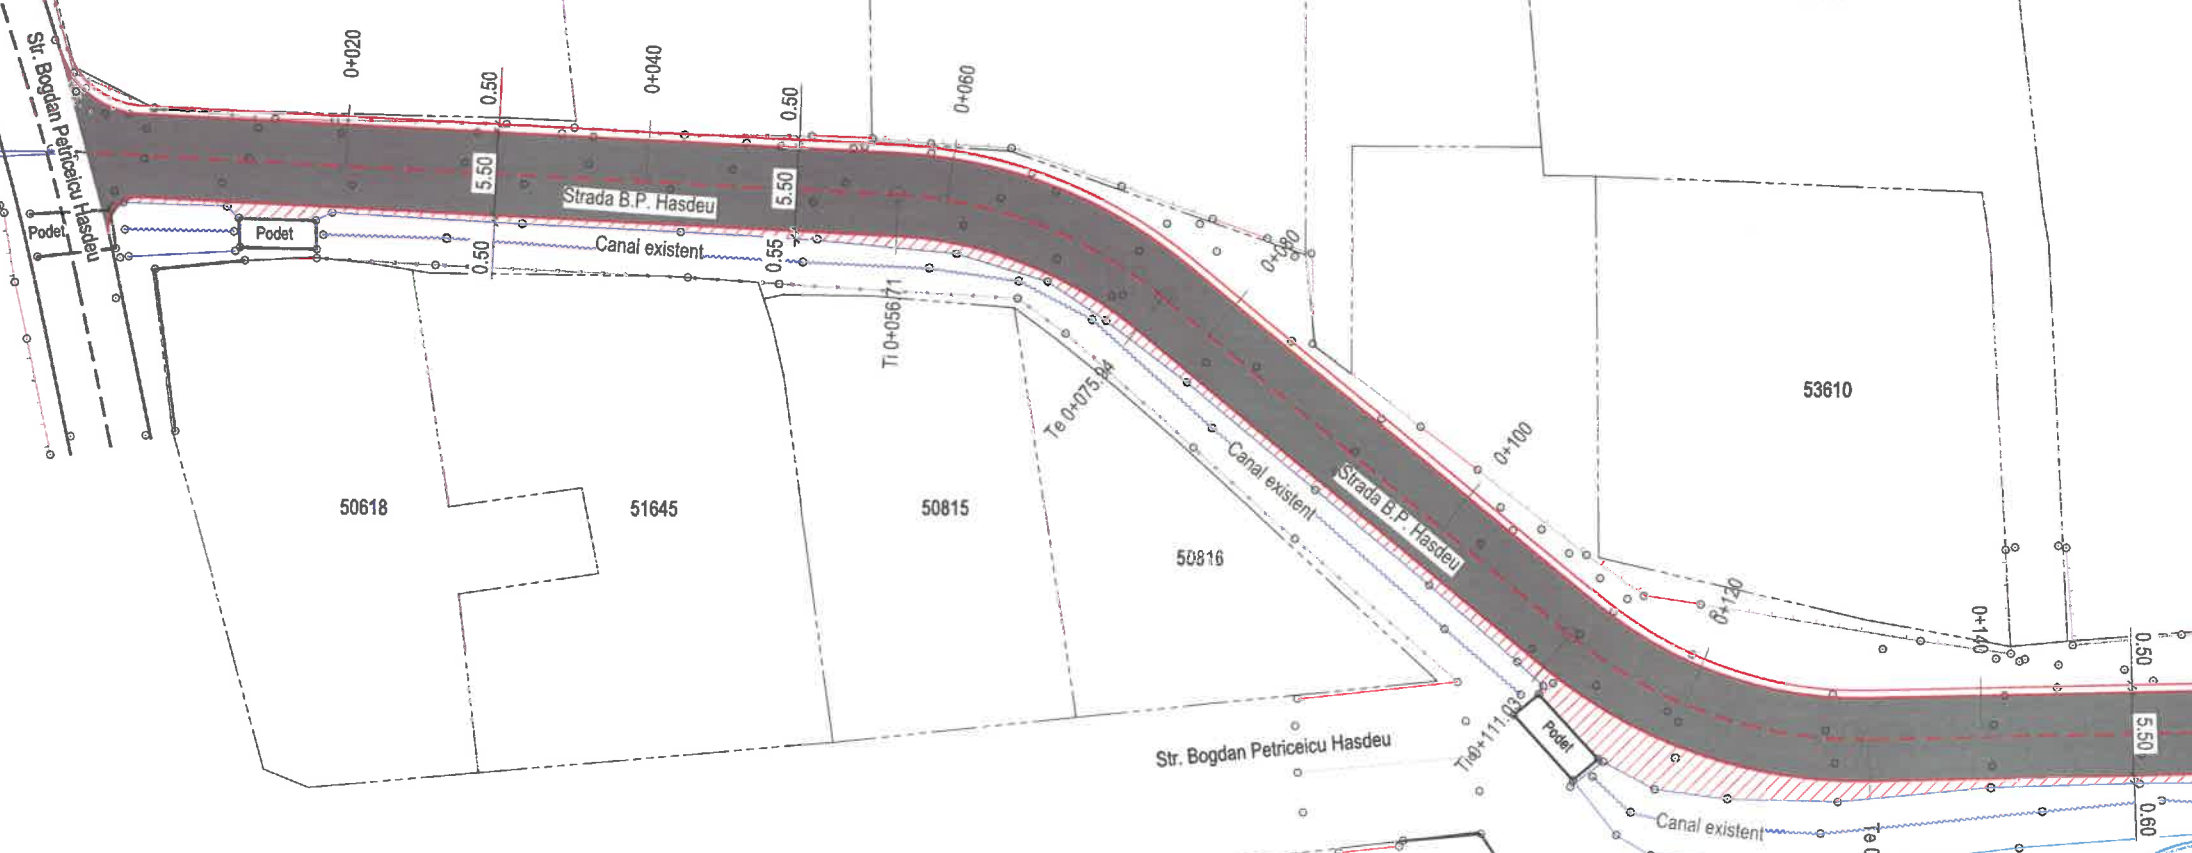

PLAN DE SITUATIE PROIECTAT
STRADA B.P. HASDEU

Scara: 1:500

FORMAT	COD	NUMAR	REVIZIE
A3	Ps.04	01	-

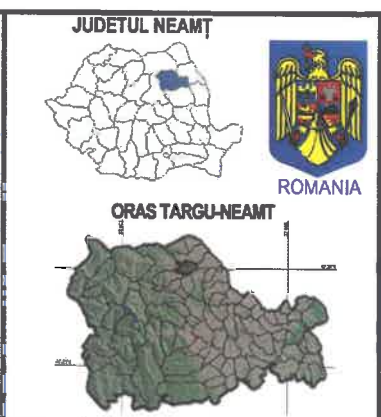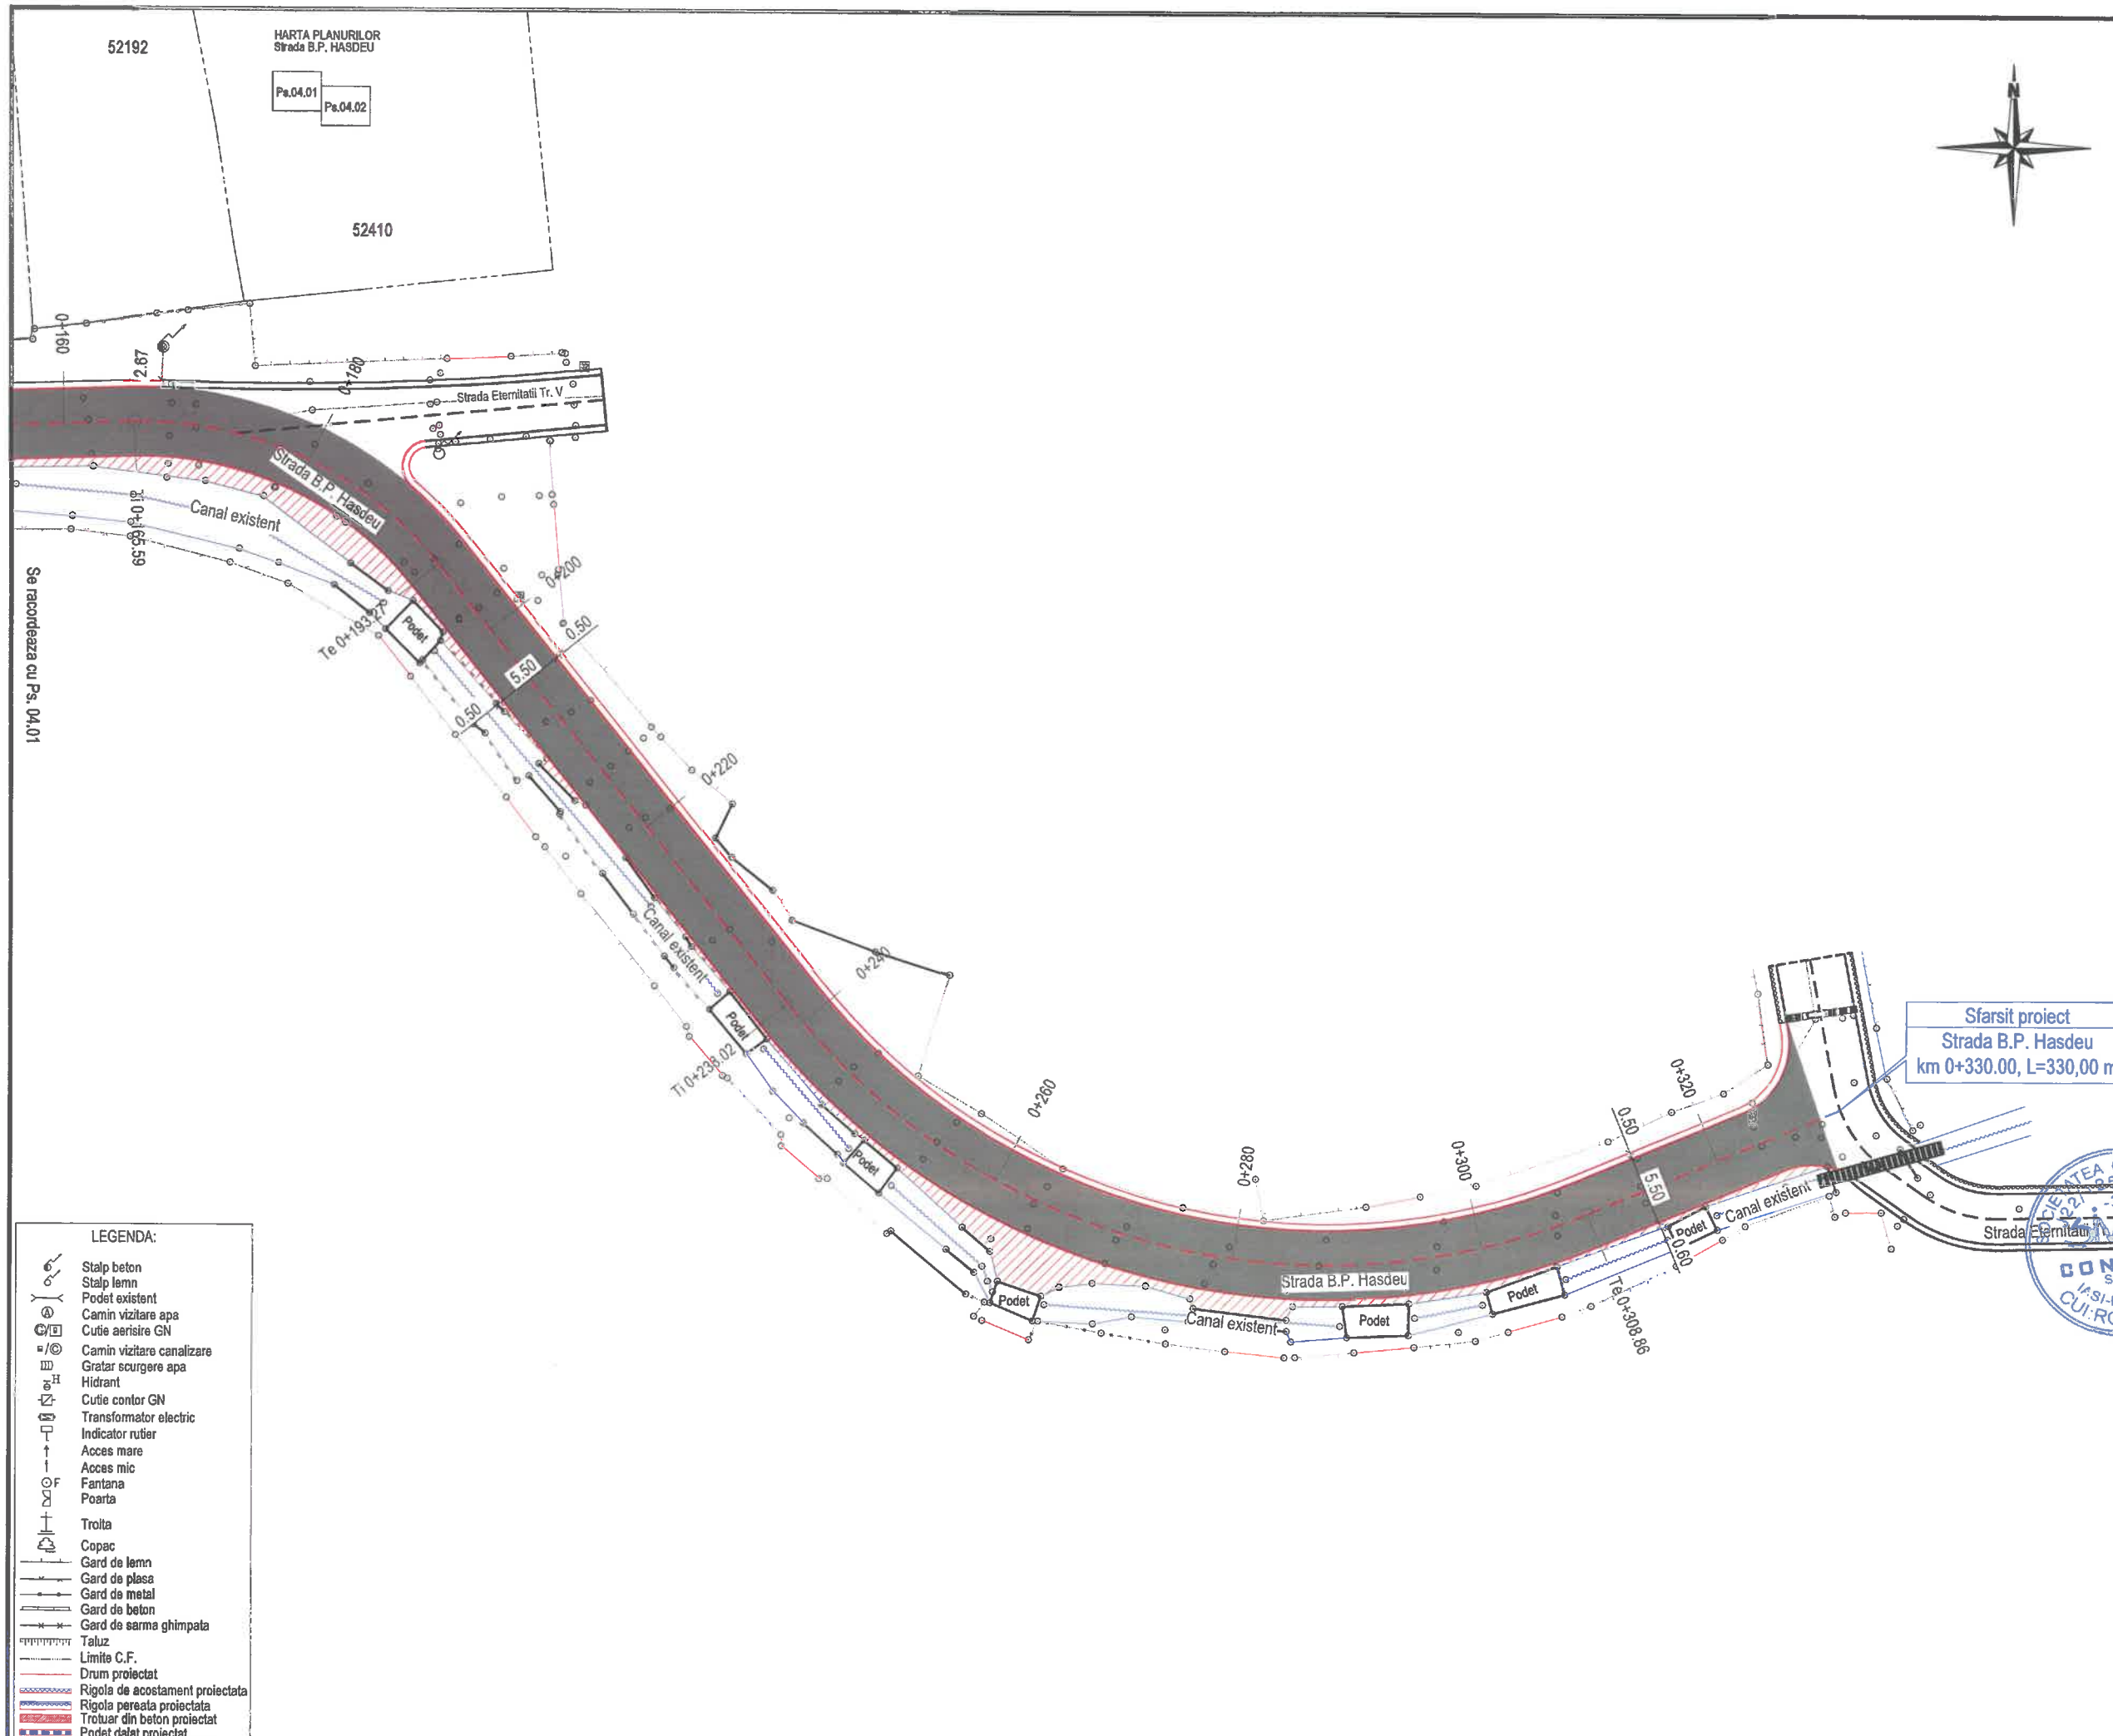

FINANȚATOR:
MINISTERUL DEZVOLTĂRII, LUCRĂRIILOR PUBLICE ȘI ADMINISTRAȚIEI
 Bd. Libertății, nr. 16, Latură Nord, sector 5, București
 Cod poștal: 050706
 Tel.: 0372 114 599,
 Fax: 0372 114 533,
<https://investitii.md/pa.ro>
 programul național de investiții
ANGHEL SALIGNY

BENEFICIAR:
ORAS TARGU-NEAMT
 JUDEȚUL NEAMT
 Telefon: 0233-790245
 Fax: 0233-790508
 Cod postal: 615200
 CF: 2614104
 e-mail: tgnt@primariatgneamt.ro

CONTRACT:
 Contract nr.: 145 / 05.09.2021

DENUMIRE PROIECT:
 Proiect nr.: 1206 / 2021
**MODERNIZARE 10 STRAZI
 IN ORAS TARGU - NEAMT,
 LUNGIME DE 5,400 KM**


FAZA : Doc. avize

PROIECTANT:

SIMPA Consult srl
 IASI, Str. Pantelimon HALIPA, nr. 11K
 Tel./fax: 0232.277.581, e-mail: simpaconsult@gmail.com

Șef PROIECT:
 Ing. Mihaela IONESCU
Desenat:
 Ing. Oana RUCULCIUC

Proiectat:
 Ing. Dragos BISOC
Studii topografice:
 -puse la dispozitie
 de catre beneficiar

 



**PLAN DE SITUATIE PROIECTAT
 STRADA B.P. HASDEU**

Scara: 1:500

FORMAT	COD	NUMAR	REVIZIE
A3	Ps.04	02	-

- LEGENDA:**
- Stalp beton
 - Stalp lemn
 - Podet existent
 - Camin vizitare apa
 - Cutie aerisire GN
 - Camin vizitare canalizare
 - Gratar scurgere apa
 - Hidrant
 - Cutie contor GN
 - Transformator electric
 - Indicator rutier
 - Acces mare
 - Acces mic
 - Fantana
 - Poarta
 - Troita
 - Copac
 - Gard de lemn
 - Gard de plesa
 - Gard de metal
 - Gard de beton
 - Gard de sarma ghimpata
 - Taluz
 - Limite C.F.
 - Drum proiectat
 - Rigola de acostament proiectata
 - Rigola pereata proiectata
 - Trotuar din beton proiectat
 - Podet dalat proiectat

HARTA PLANURILOR
Strada Crizantemei

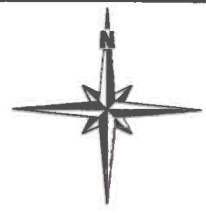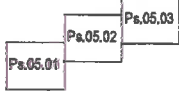

FINANTATOR:
**MINISTERUL DEZVOLTĂRII,
 LUCRĂRILOR PUBLICE
 ȘI ADMINISTRAȚIEI**
 Bd. Libertății, nr. 16, Latura Nord, sector 5, București
 Cod poștal: 050706
 Tel.: 0372 114 599,
 Fax: 0372 114 533,
<http://investitii.md/pa.ro>
 programul național de Investiții
ANGHEL SALIGNY

BENEFICIAR:
ORAS TARGU-NEAMT
 JUDETUL NEAMT
 Telefon: 0233-790245
 Fax: 0233-790508
 Cod postal: 615200
 CF: 2614104
 e-mail: tgnt@primariatgneamt.ro

CONTRACT:
 Contract nr.: 145 / 05.09.2021

DENUMIRE PROIECT:
 Proiect nr.: 1206 / 2021
**MODERNIZARE 10 STRAZI
 IN ORAS TARGU - NEAMT,
 LUNGIME DE 5,400 KM**

FAZA : Doc. avize


PROIECTANT:

SIMPA Consult srl
 IASI, Str. Pantelimon HALIPA, nr. 11K
 Tel/fax: 0232.277.581, e-mail: simpeconsult@gmail.com

Desenat:
 ing. Mihaela IONESCU

Proiectat:
 ing. Dragos BISOC

Studii topografice:
 -puse la dispozitie
 de catre beneficiar

 


**PLAN DE SITUATIE PROIECTAT
 STRADA CRIZANTEMEI**

Scara: 1:500



FORMAT	COD	NUMAR	REVIZIE
A3	Ps.05	01	-

- LEGENDA:**
- Stalp beton
 - Stalp lemn
 - Podet existent
 - Camin vizitare apa
 - Cutie aerisire GN
 - Camin vizitare canalizare
 - Gratar scurgere apa
 - Hidrant
 - Cutie contor GN
 - Transformator electric
 - Indicator rutier
 - Acces mare
 - Acces mic
 - Fantana
 - Poarta
 - Troita
 - Copac
 - Gard de lemn
 - Gard de plasa
 - Gard de metal
 - Gard de beton
 - Gard de sarma ghimpata
 - Taluz
 - Limite C.F.
 - Drum proiectat
 - Rigola de acostament proiectata
 - Rigola pereata proiectata
 - Trotuar din beton proiectat
 - Podet dalat proiectat

Inceput proiect
 Strada Crizantemei
 km 0+000.00, L=547,00 m

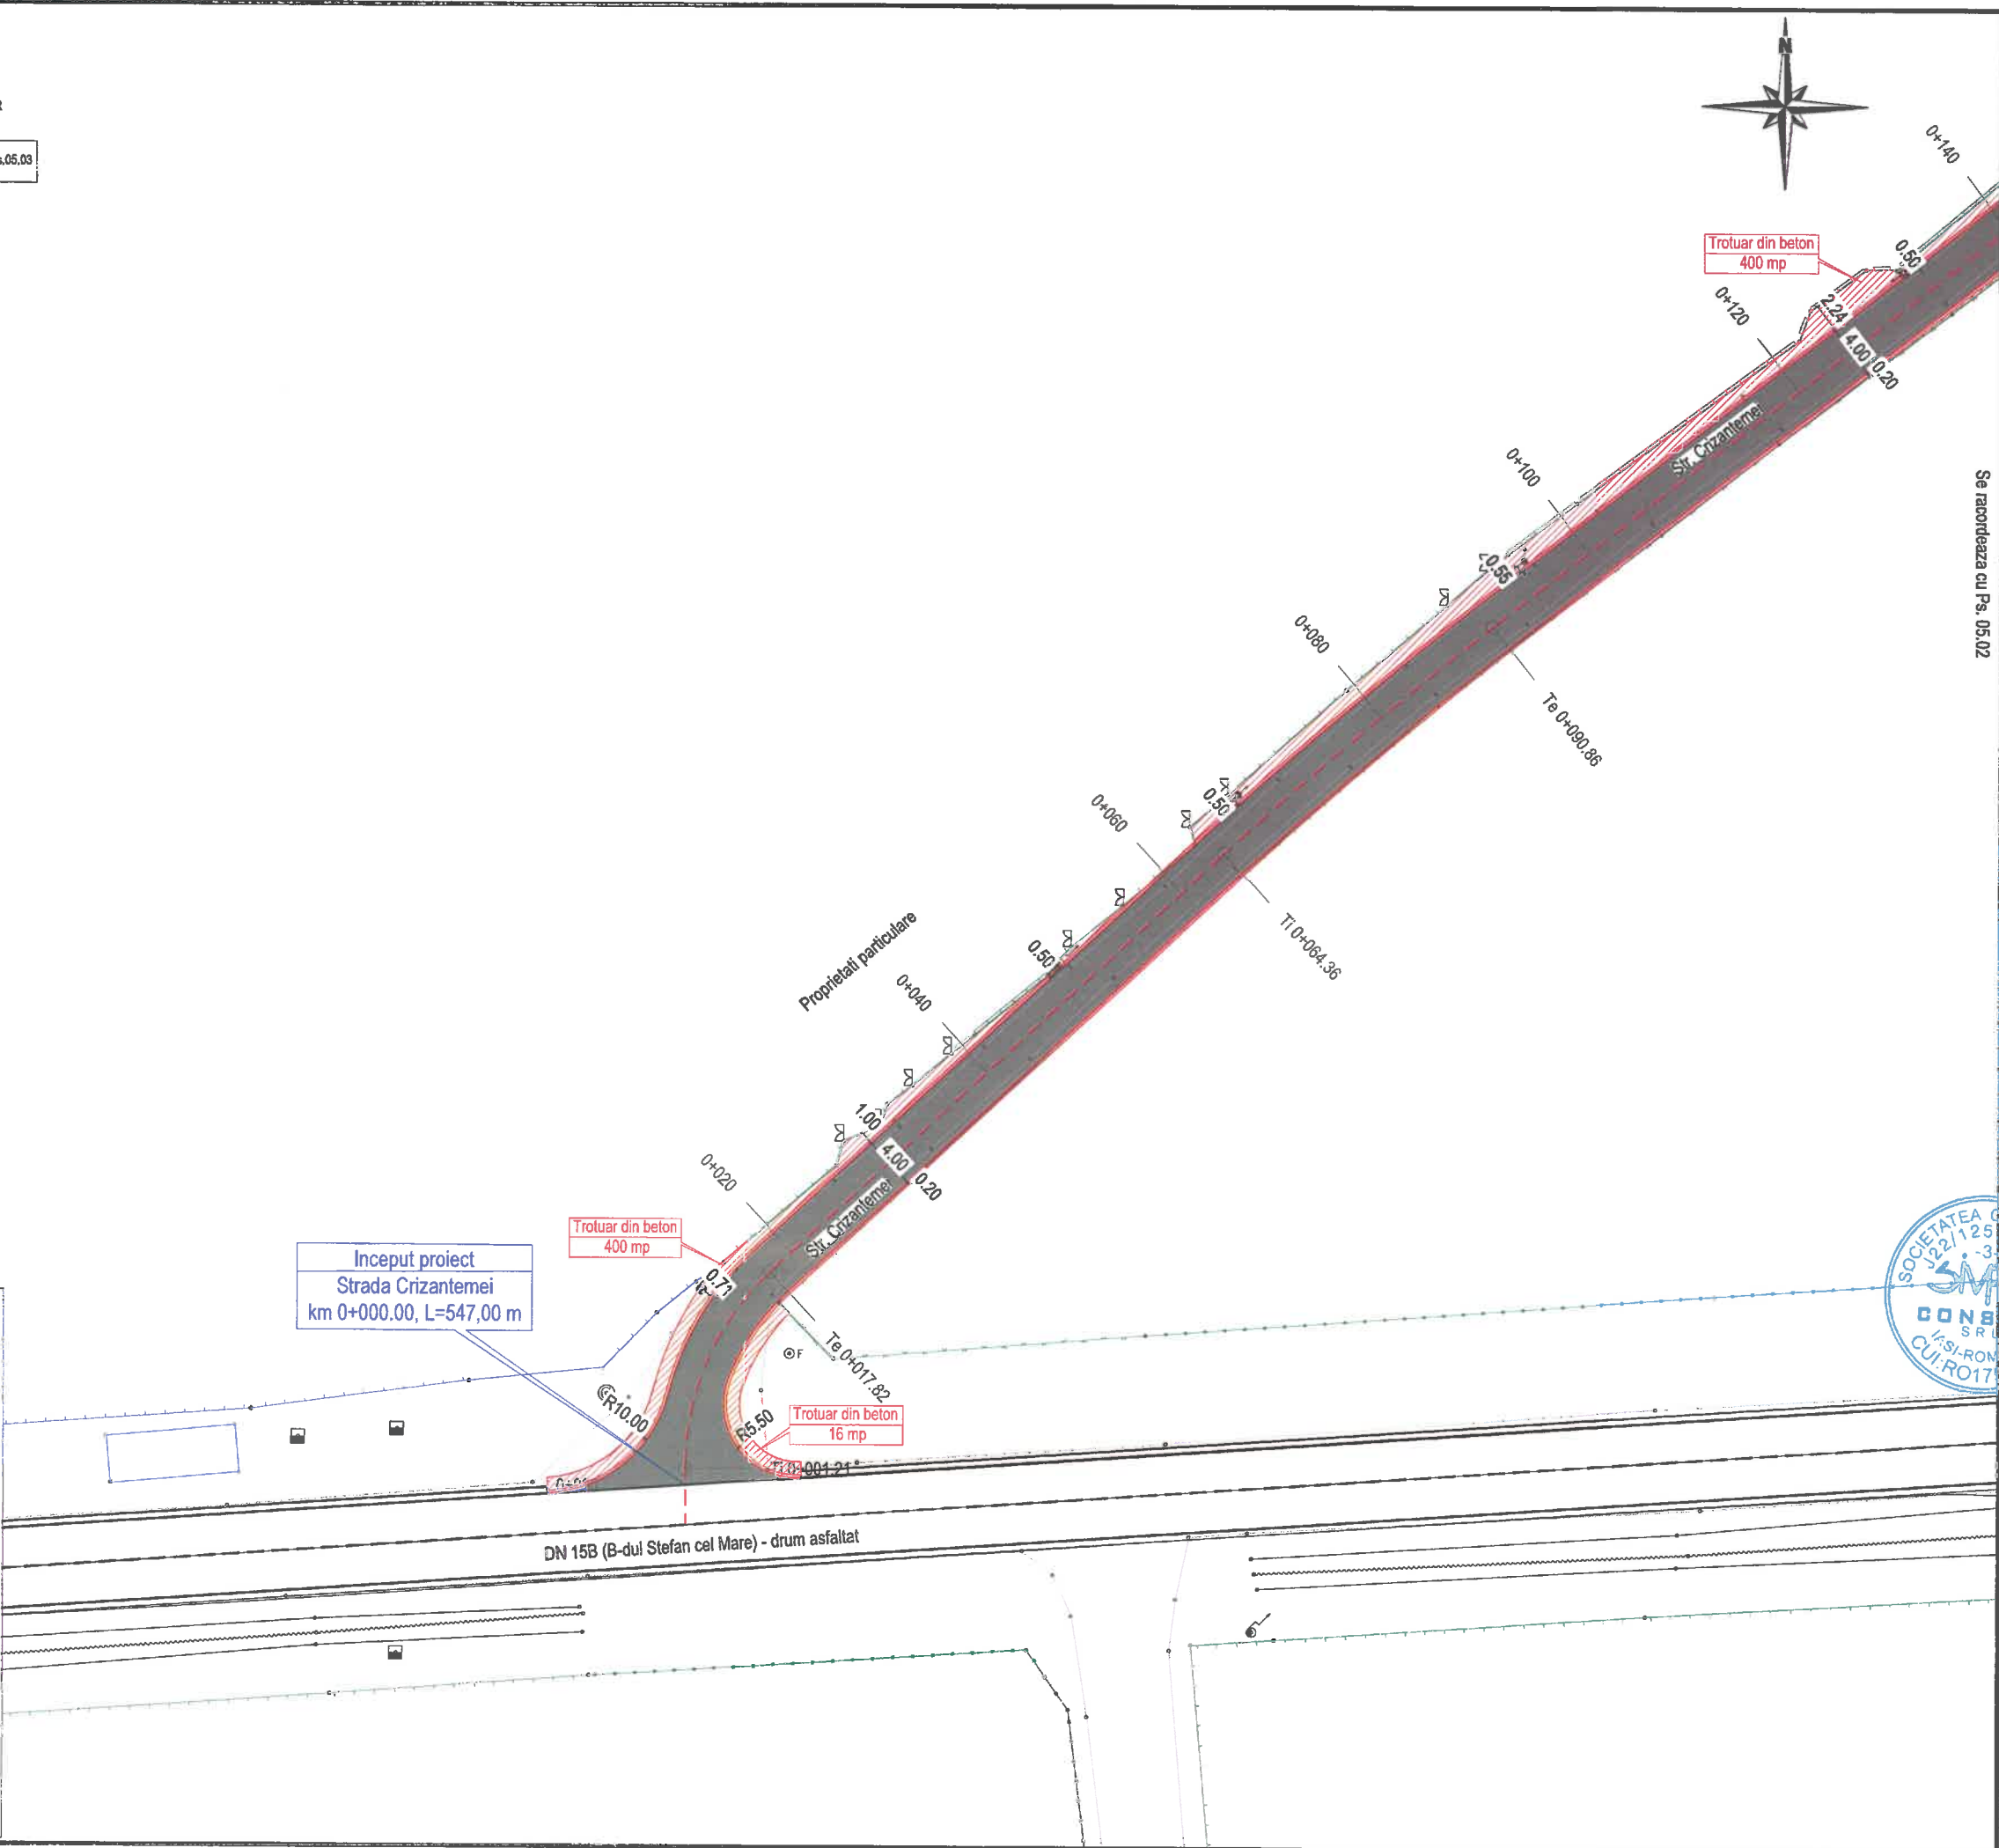

HARTA PLANURILOR
Strada Crizantemei

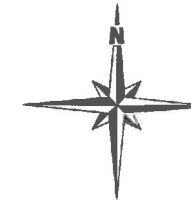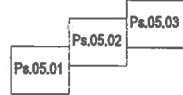

FINANTATOR:
**MINISTERUL DEZVOLTĂRII,
 LUCRĂRILOR PUBLICE
 ȘI ADMINISTRAȚIEI**
 Bd. Libertății, nr. 16, Labura Nord, sector 5, București
 Cod poștal: 050706
 Tel.: 0372 114 599,
 Fax: 0372 114 533,
<https://investitii.md/pa.ro>
 programul național de investiții
ANGHEL SALIGNY

BENEFICIAR:
ORAS TARGU-NEAMT
 JUDETUL NEAMT
 Telefon: 0233-790245
 Fax: 0233-790508
 Cod poștal: 615200
 CF: 2614104
 e-mail: tgnr@primariatgneamt.ro

CONTRACT:
 Contract nr.: 145 / 05.09.2021

DENUMIRE PROIECT:
 Proiect nr.: 1206 / 2021
**MODERNIZARE 10 STRAZI
 IN ORAS TARGU - NEAMT,
 LUNGIME DE 5,400 KM**

FAZA : Doc. avize

PROIECTANT:

SIMPA Consult srl
 IASI, Str. Pantofimon HALIPA, nr. 11K
 Tel./fax: 0232.277.581, e-mail: simpaconsult@gmail.com

Set PROIECT:
 Ing. Mihaela IONESCU
Desenat:
 Ing. Oana RUCULCIUC


Proiectat:
 Ing. Dragos BISOAC
Studii topografice:
 -puse la dispozitie
 de catre beneficiar

**PLAN DE SITUATIE PROIECTAT
 STRADA CRIZANTEMEI**


Scara: 1:500

FORMAT	COD	NUMAR	REVIZIE
A3	Ps.05	02	-

- LEGENDA:**
- Stalp beton
 - Stalp lemn
 - Podet existent
 - Camin vizitare apa
 - Cutie aerisire GN
 - Camin vizitare canalizare
 - Gratar scurgere apa
 - Hidrant
 - Cutie contor GN
 - Transformator electric
 - Indicator rutier
 - Acces mare
 - Acces mic
 - Fontana
 - Poarta
 - Troita
 - Copac
 - Gard de lemn
 - Gard de plasa
 - Gard de metal
 - Gard de beton
 - Gard de samna ghimpata
 - Taluz
 - Limite C.F.
 - Drum proiectat
 - Rigola de acostament proiectata
 - Rigola perata proiectata
 - Trotuar din beton proiectat
 - Podet dalat proiectat

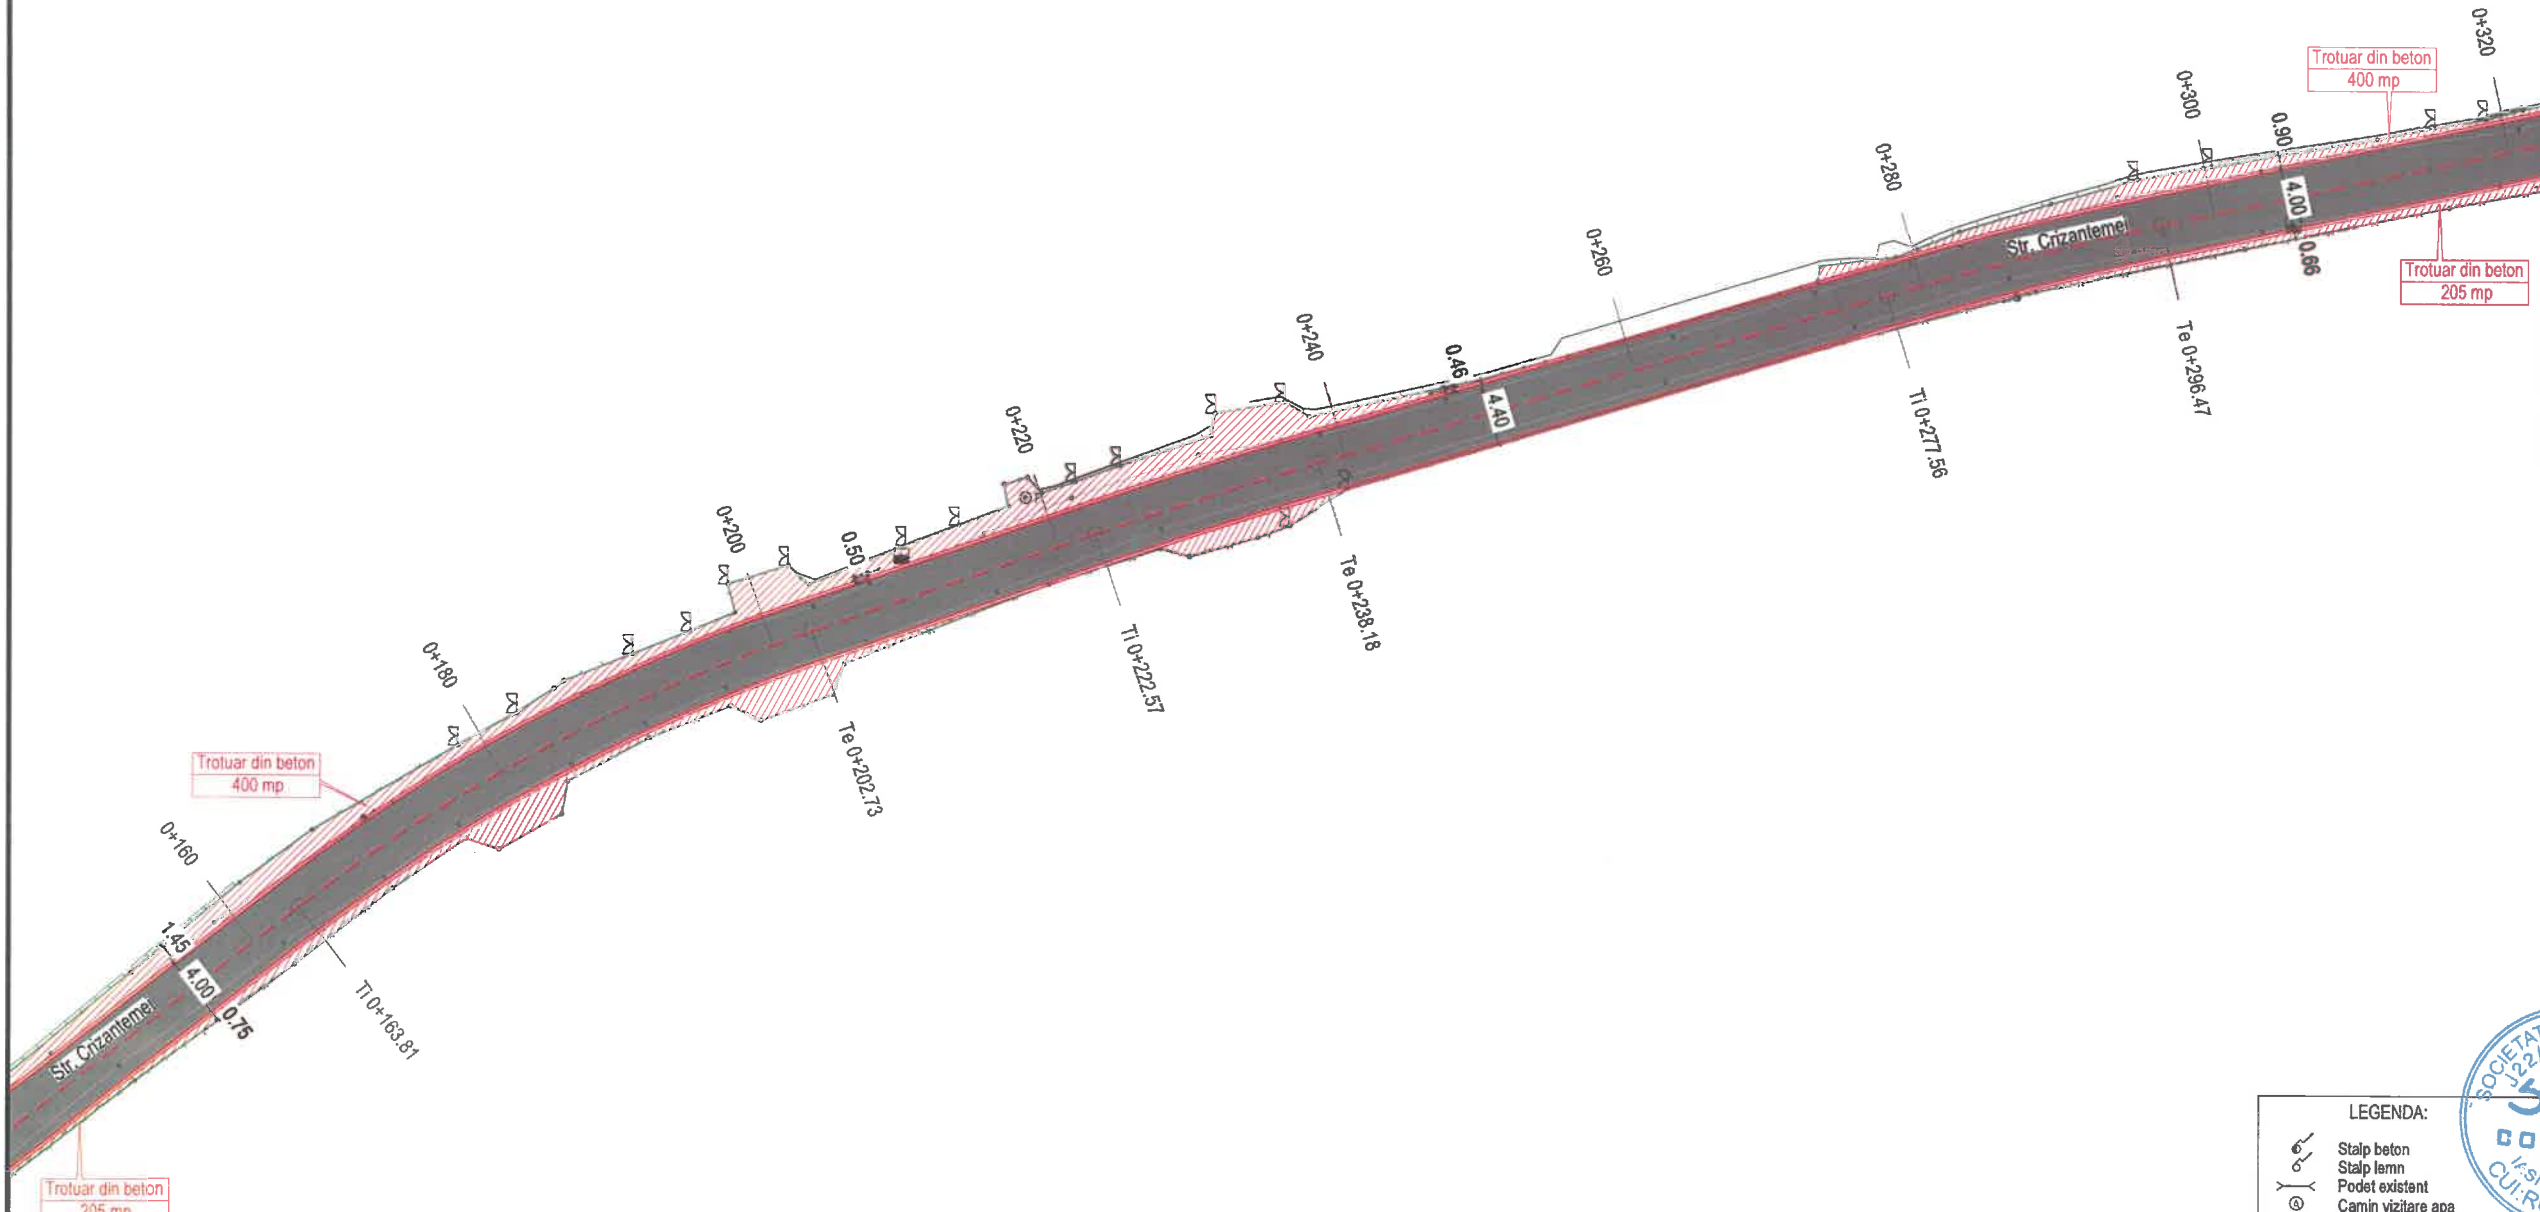

Se raporteaza cu Ps. 05.01

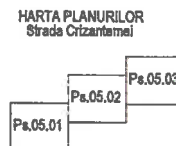

FINANTATOR:
**MINISTERUL DEZVOLTĂRII,
 LUCRĂRILOR PUBLICE
 ȘI ADMINISTRAȚIEI**
 Bd. Libertății, nr. 16, Latura Nord, sector 5, București
 Cod poștal: 060706
 Tel.: 0372 114 698,
 Fax: 0372 114 533,
<https://investitii.md/pa.ro>
 programul național de investiții
ANGHEL SALIGNY

BENEFICIAR:
ORAS TARGU-NEAMT
 JUDETUL NEAMT
 Telefon: 0233-790245
 Fax: 0233-790508
 Cod postal: 615200
 CF: 2614104
 e-mail: tgnt@primariatgneamt.ro

CONTRACT:
 Contract nr.: 145 / 05.09.2021

DENUMIRE PROIECT:
 Proiect nr.: 1206 / 2021
**MODERNIZARE 10 STRAZI
 IN ORAS TARGU - NEAMT,
 LUNGIME DE 5,400 KM**

FAZA : Doc. avize

PROIECTANT:


SIMPA Consult srl
 IASI, Str. Pantelimon HALIPA, nr. 11K
 Tel/fax: 0232.277.581, e-mail: simpaconsult@gmail.com

Set PROIECT:
 Ing. Mihaela IONESCU

Desenat:
 Ing. Oana RUCULCIUC

Proiectat:
 Ing. Dragos BISOC

Studii topografice:
 -puse la dispozitie
 de catre beneficiar

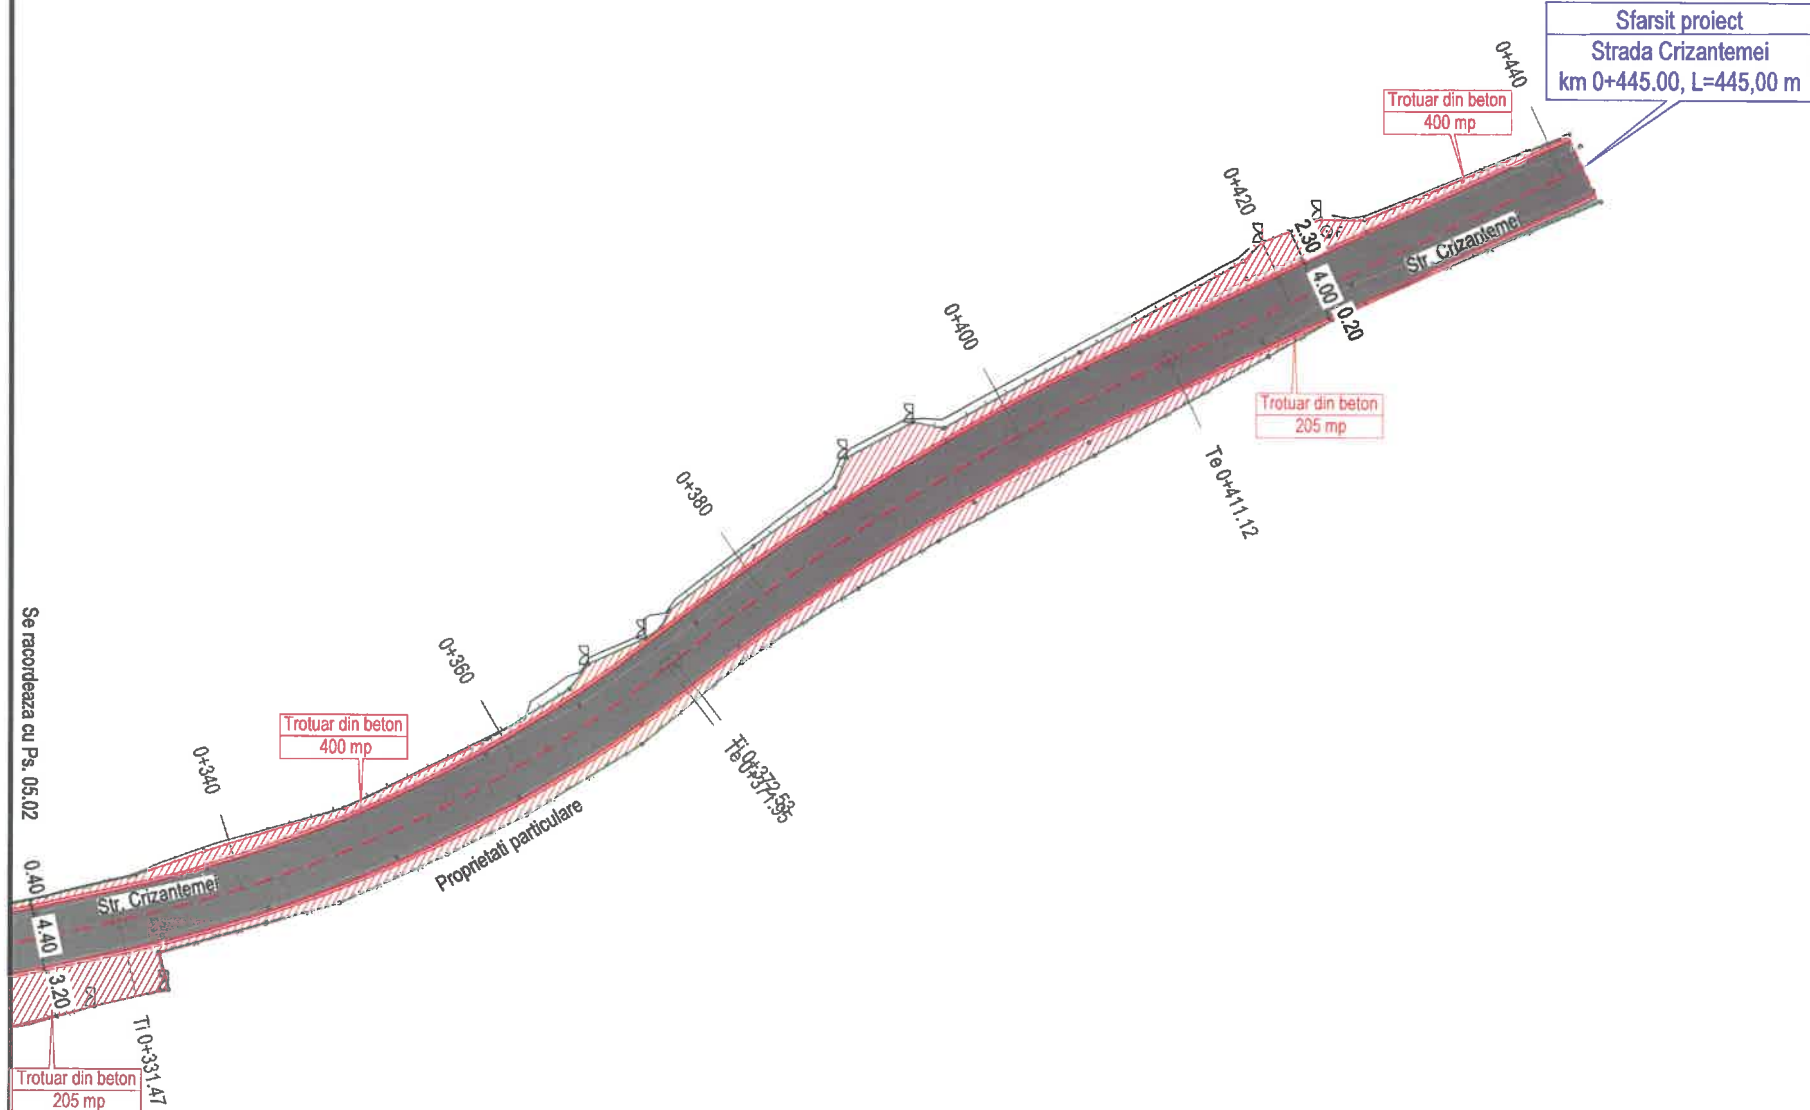



LEGENDA:

	Stalp beton
	Stalp lemn
	Podet existent
	Camin vizitare apa
	Cutie aerisire GN
	Camin vizitare canalizare
	Gratar scurgere apa
	Hidrant
	Cutie contor GN
	Transformator electric
	Indicator rutier
	Acces mare
	Acces mic
	Fantana
	Poarta
	Troita
	Copac
	Gard de lemn
	Gard de plasa
	Gard de metal
	Gard de beton
	Gard de sarma ghimpata
	Taluz
	Limite C.F.
	Drum proiectat
	Rigola de acostament proiectata
	Rigola pereata proiectata
	Trotuar din beton proiectat
	Podet dalat proiectat

PLAN DE SITUATIE PROIECTAT
STRADA CRIZANTEMEI

Scara: 1:500

FORMAT	COD	NUMAR	REVIZIE
A3	Ps.05	03	-

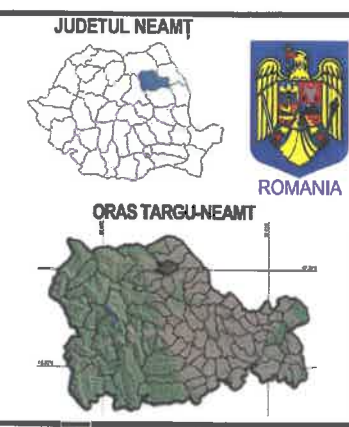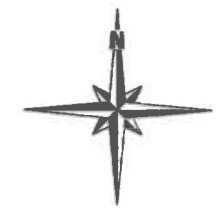

FINANTATOR:
MINISTERUL DEZVOLTĂRII, LUCRĂRILOR PUBLICE ȘI ADMINISTRAȚIEI
 Bd. Libertății, nr. 16, Latura Nord, sector 5, București
 Cod poștal: 050706
 Tel.: 0372 114 599,
 Fax: 0372 114 533,
<https://investitii.mdjpa.ro>
 programul național de investiții
ANGHEL SALIGNY

BENEFICIAR:
ORAS TARGU-NEAMT
 JUDETUL NEAMT
 Telefon: 0233-790245
 Fax: 0233-790508
 Cod postal: 615200
 CF: 2614104
 e-mail: tgnt@primariatgneamt.ro

CONTRACT:
 Contract nr.: 145 / 05.09.2021

DENUMIRE PROIECT:
 Proiect nr.: 1206 / 2021
MODERNIZARE 10 STRAZI IN ORAS TARGU - NEAMT, LUNGIME DE 5,400 KM

FAZA : Doc. avize

PROIECTANT:

SIMPA Consult srl
 IASI, Str. Pentafon HALIPA, nr. 11K
 Tel./fax: 0232.277.581, e-mail: simpaconsult@gmail.com

Șef PROIECT:
 ing. Mihaela IONESCU

Desenat:
 ing. Oana RUCULCIUC

Proiectat:
 ing. Dragoș BISOC

Studii topografice:
 -puse la dispoziție de către beneficiar




PLAN DE SITUAȚIE PROIECTAT STRADA APRODU PURICE TR I


Scara: 1:500

FORMAT	COD	NUMAR	REVIZIE
A3	Ps.06	01	-

HARTA PLANURILOR
 Strada Aprodul Purice

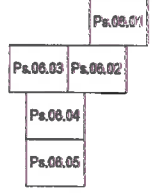

- LEGENDA:**
- Stalp beton
 - Stalp lemn
 - Podet existent
 - Camin vizitare apa
 - Cutie aerisire GN
 - Camin vizitare canalizare
 - Gratar scurgere apa
 - Hidrant
 - Cutie contor GN
 - Transformator electric
 - Indicator rutier
 - Acces mare
 - Acces mic
 - Fantana
 - Poarta
 - Troita
 - Copac
 - Gard de lemn
 - Gard de plasa
 - Gard de metal
 - Gard de beton
 - Gard de sarma ghimpata
 - Taluz
 - Limite C.F.
 - Drum proiectat
 - Rigola de acostament proiectata
 - Rigola perata proiectata
 - Trotuar din beton proiectat
 - Podet dalat proiectat

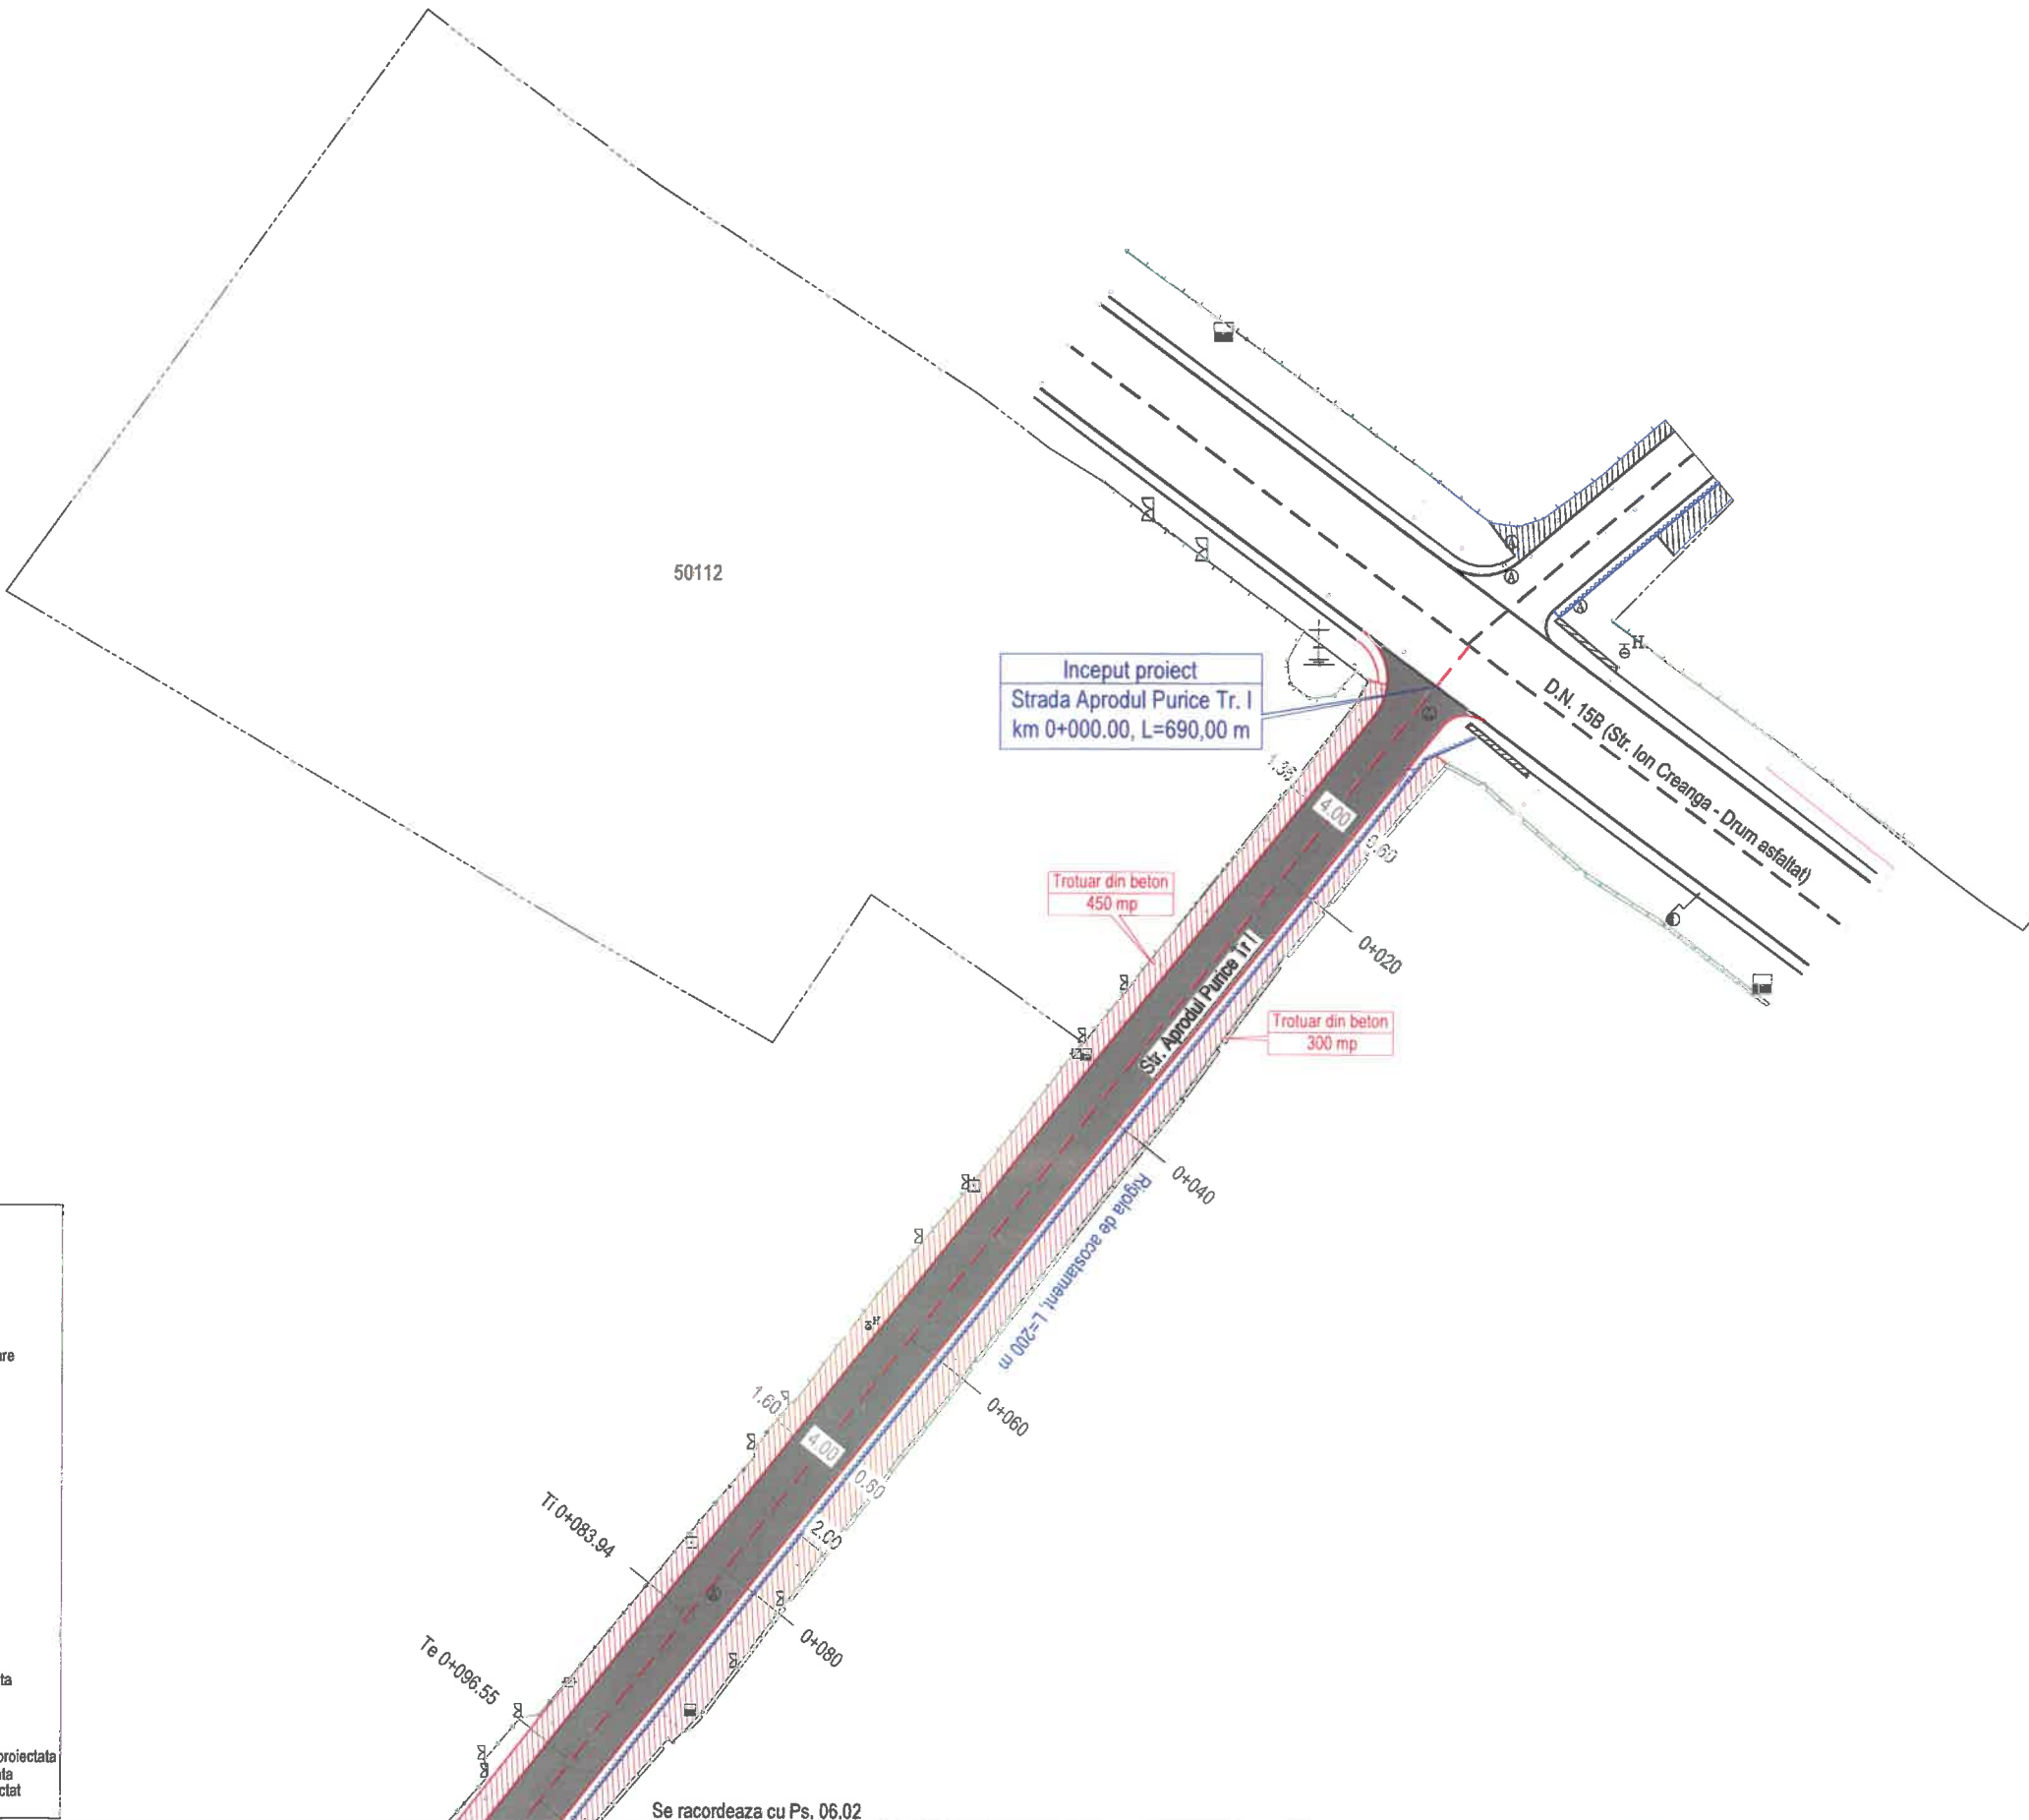

HARTA PLANURILOR
Strada Aprodul Purice

Ps.06.01
Ps.06.03
Ps.06.02
Ps.06.04
Ps.06.05



FINANTATOR:

**MINISTERUL DEZVOLTĂRII,
LUCRĂRILOR PUBLICE
ȘI ADMINISTRAȚIEI**
 Bd. Libertății, nr. 16, Latura Nord, sector 5, București
 Cod poștal: 050706
 Tel.: 0372 114 598,
 Fax: 0372 114 533,
<https://investitii.md/pa.ro>

 programul national de investitii
ANGHEL SALIGNY

BENEFICIAR:
ORAS TARGU-NEAMT
 JUDETUL NEAMT
 Telefon: 0233-790245
 Fax: 0233-790508
 Cod postal: 615200
 CF: 2614104
 e-mail: tgnt@primariatgneamt.ro

CONTRACT:
 Contract nr.: 145 / 05.09.2021

DENUMIRE PROIECT:
 Proiect nr.: 1206 / 2021
**MODERNIZARE 10 STRAZI
 IN ORAS TARGU - NEAMT,
 LUNGIME DE 5,400 KM**

FAZA : Doc. avize

PROIECTANT:



SIMPA Consult srl
 IASI, Str. Pantelimon HALIPA, nr. 11K
 Tel./fax: 0232.277.581, e-mail: simpaconsult@gmail.com

Sef PROIECT:
 ing. Mihaela IONESCU

Desenat:
 ing. Oana RUCULCIUC

Proiectat:
 ing. Dragos BISOC

Studii topografice:
 -puse la dispozitie
 de catre beneficiar

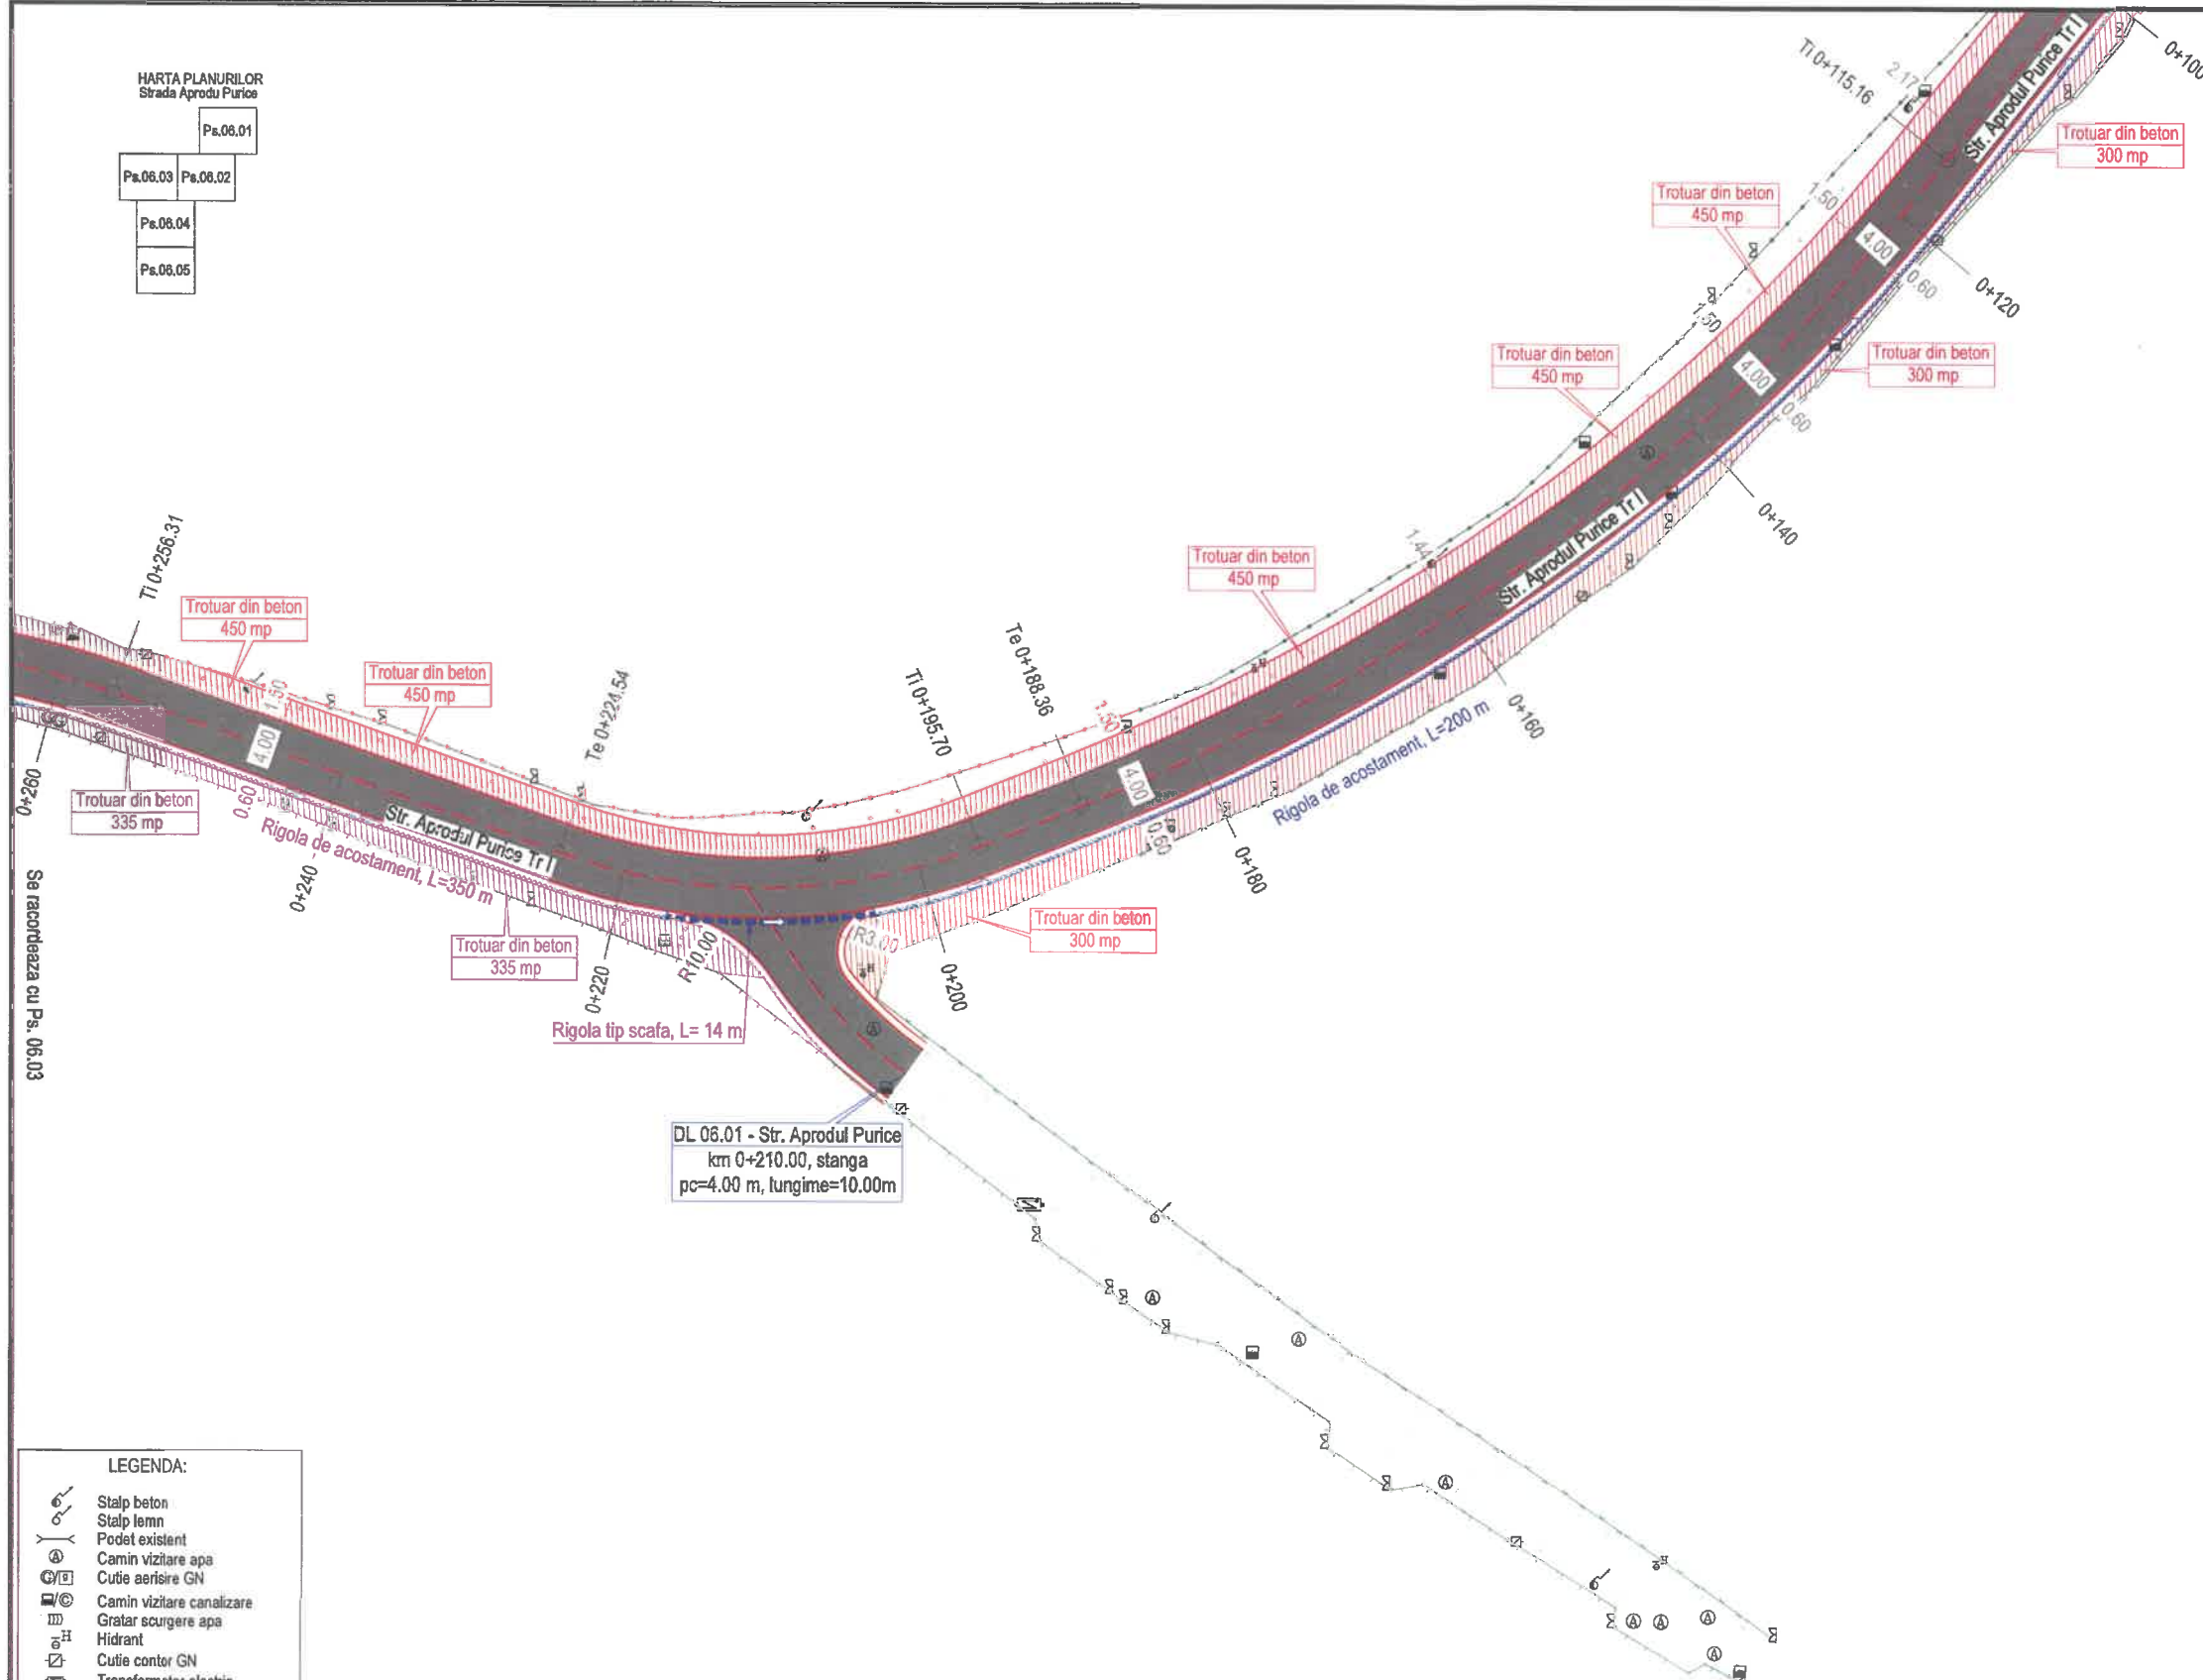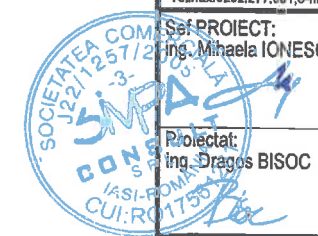

LEGENDA:


	Stalp beton
	Stalp lemn
	Podet existent
	Camin vizitare apa
	Cutie aerisire GN
	Camin vizitare canalizare
	Gratar scurgere apa
	Hidrant
	Cutie contor GN
	Transformator electric
	Indicator rutier
	Acces mare
	Acces mic
	Fantana
	Poarta
	Troita
	Copac
	Gard de lemn
	Gard de plasa
	Gard de metal
	Gard de beton
	Gard de sarma ghimpata
	Taluz
	Limite C.F.
	Drum proiectat
	Rigola de acostament proiectata
	Rigola pereata proiectata
	Trotuar din beton proiectat
	Podet dalat proiectat

PLAN DE SITUATIE PROIECTAT
 STRADA APRODU PURICE TR I

Scara: 1:500

FORMAT	COD	NUMAR	REVIZIE
A3	Ps.06	02	-

HARTA PLANURILOR
Strada Aprodul Purice

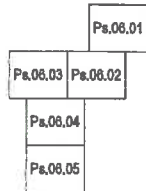

FINANȚATOR:

**MINISTERUL DEZVOLTĂRII,
LUCRĂRIILOR PUBLICE
ȘI ADMINISTRAȚIEI**
 Bd. Libertății, nr. 16, Latura Nord, sector 5, București
 Cod poștal: 050706
 Tel.: 0372 114 599,
 Fax: 0372 114 533,
<https://investitii.mdps.ro>
 programul național de investiții
ANGHEL SALIGNY

BENEFICIAR:

ORAS TARGU-NEAMȚ
 JUDEȚUL NEAMȚ
 Telefon: 0233-790245
 Fax: 0233-790508
 Cod postal: 615200
 CF: 2614104
 e-mail: tgnt@primariatgneamt.ro

CONTRACT:
 Contract nr.: 145 / 05.09.2021

DENUMIRE PROIECT:
 Proiect nr.: 1206 / 2021
**MODERNIZARE 10 STRAZI
 IN ORAS TARGU - NEAMȚ,
 LUNGIME DE 5,400 KM**

FAZA : Doc. avize

PROIECTANT:
 **SIMPA Consult srl**
 IASI, Str. Pantelimon HALIPA, nr. 11K
 Tel./fax: 0232.277.581, e-mail: simpaconsult@gmail.com

Ser PROIECT:
 ing. Mihaela IONESCU

Desenat:
 ing. Oana RUCULCIUC


Proiectat:
 ing. Dragos BISOC

Studii topografice:
 -puse la dispozitie
 de catre beneficiar

**PLAN DE SITUATIE PROIECTAT
 STRADA APRODU PURICE TR I**


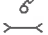





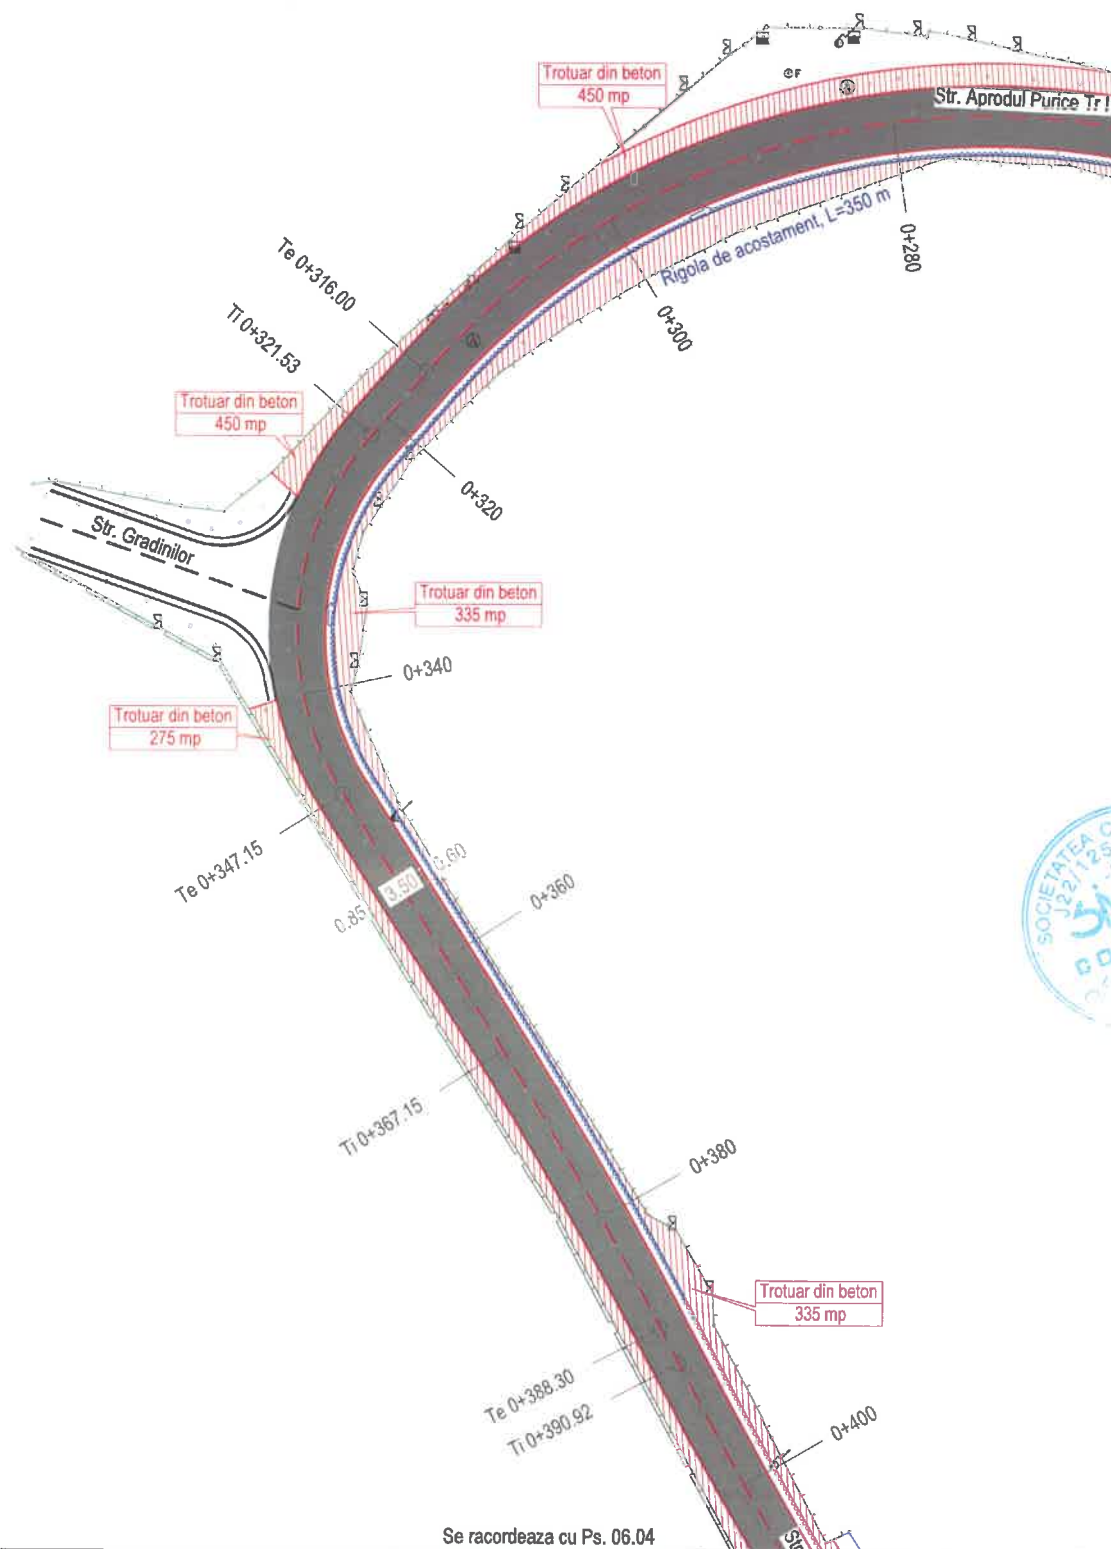





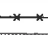




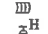


Scara: 1:500

FORMAT	COD	NUMAR	REVIZIE
A3	Ps.06	03	-

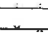



Se racordeaza cu Ps. 06.04

LEGENDA:

	Stalp beton
	Stalp lemn
	Podet existent
	Camin vizitare apa
	Cutie aerisire GN
	Camin vizitare canalizare
	Gratar scurgere apa
	Hidrant
	Cutie contor GN
	Transformator electric
	Indicator rutier
	Acces mare
	Acces mic
	Fantana
	Poarta
	Trotuar
	Copac
	Gard de lemn
	Gard de plasa
	Gard de metal
	Gard de beton
	Gard de sarma ghimpata
	Taluz
	Limite C.F.
	Drum proiectat
	Rigola de acostament proiectata
	Rigola peretea proiectata
	Trotuar din beton proiectat
	Podet dalat proiectat

Se racordeaza cu Ps. 06.03

HARTA PLANURILOR
Strada Aprodului Purice

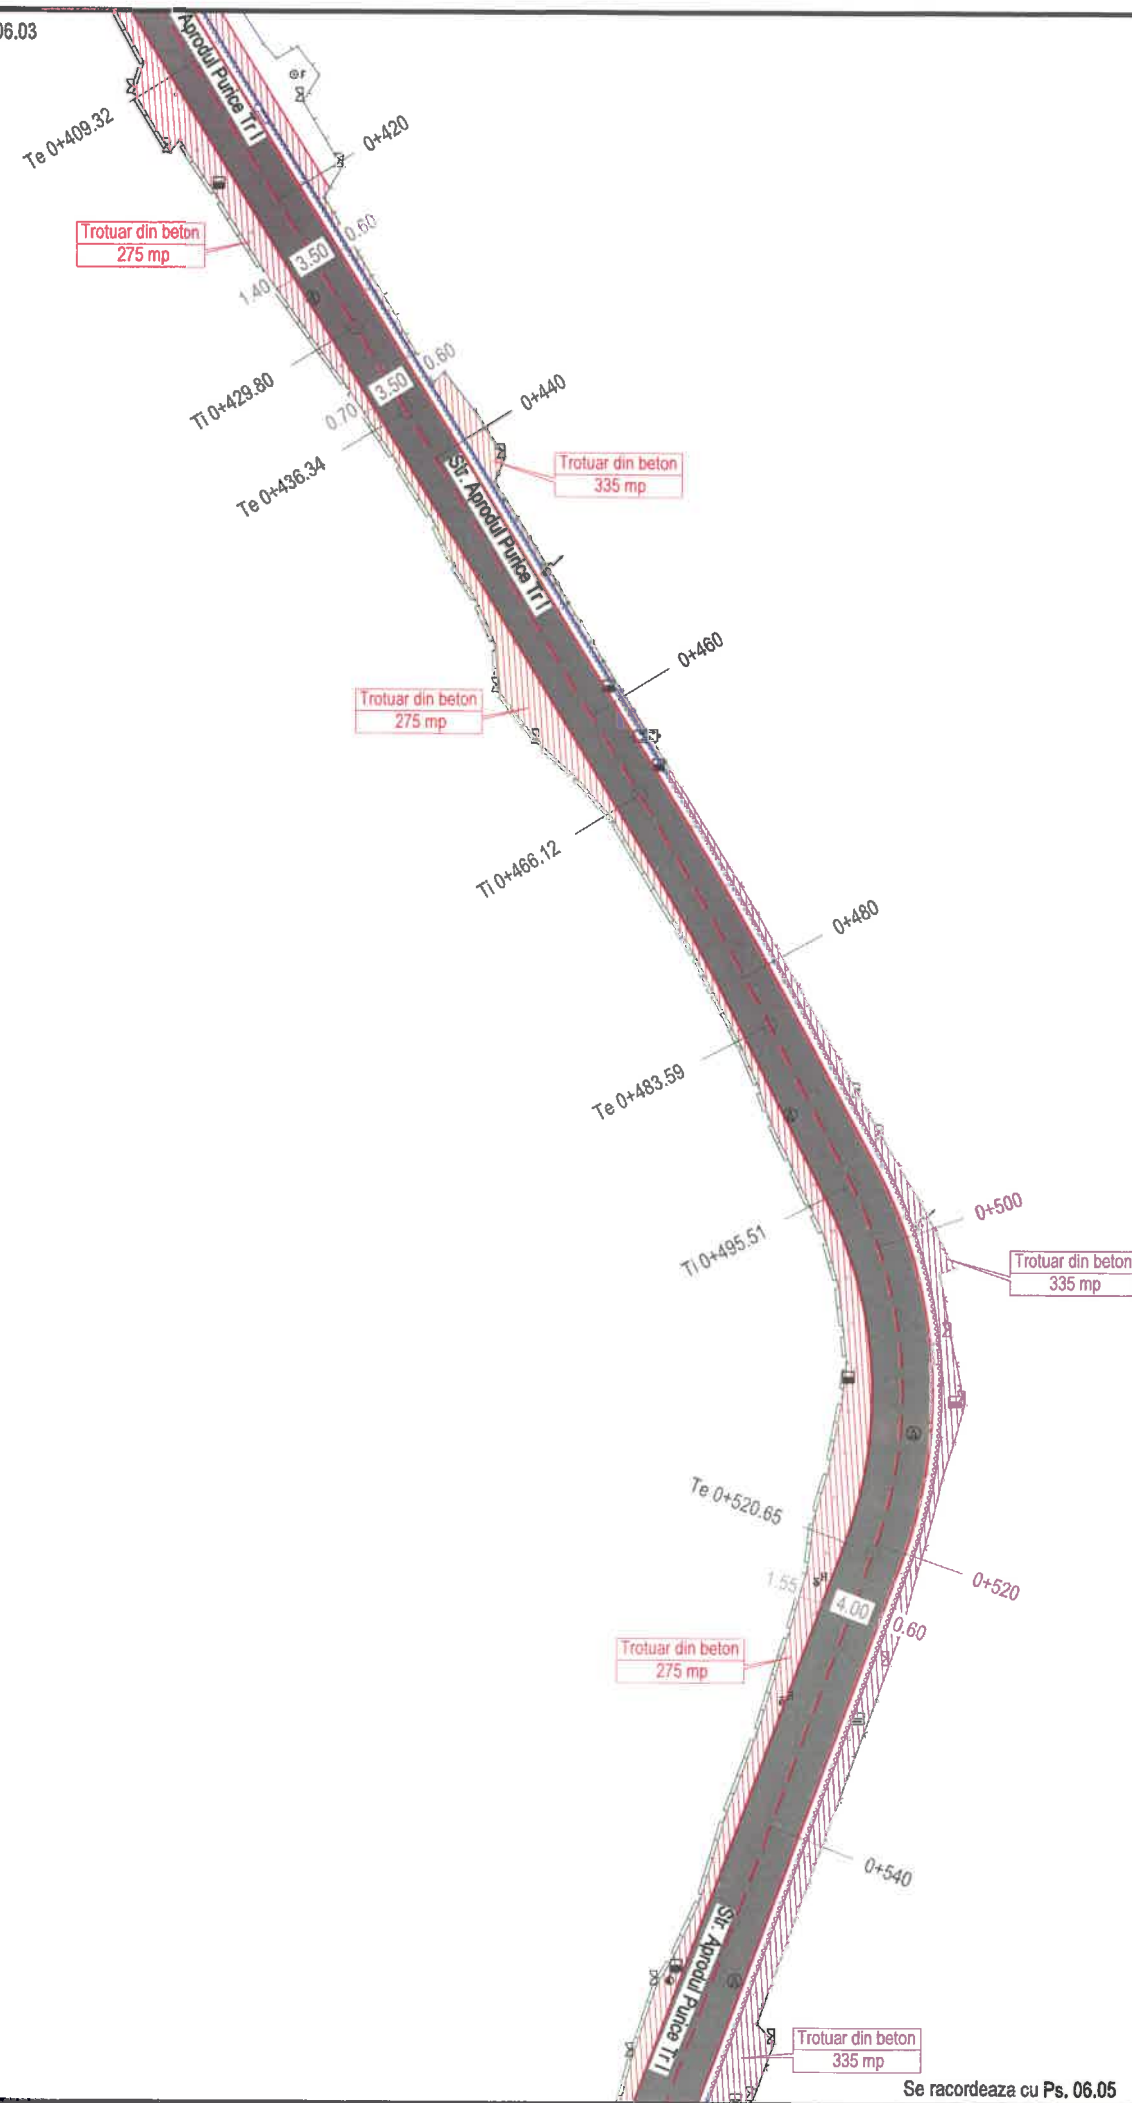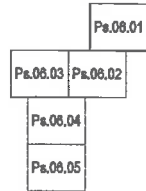


Se racordeaza cu Ps. 06.05

JUDETUL NEAMT



ROMANIA

ORAS TARGU-NEAMT

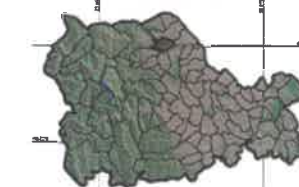

FINANTATOR:

MINISTERUL DEZVOLTĂRII,
LUCRĂRILOR PUBLICE
ȘI ADMINISTRAȚIEI

Bd. Libertății, nr. 16, Latura Nord, sector 5, București
Cod poștal: 050706
Tel.: 0372 114 599,
Fax: 0372 114 533,
<https://investitii.mdipa.ro>



BENEFICIAR:

ORAS TARGU-NEAMT
JUDETUL NEAMT

Telefon: 0233-790245
Fax: 0233-790508
Cod poștal: 615200
CF: 2614104
e-mail: tgnt@primariatgneamt.ro



CONTRACT:

Contract nr.: 145 / 05.09.2021

DENUMIRE PROIECT:

Proiect nr.: 1206 / 2021

MODERNIZARE 10 STRAZI
IN ORAS TARGU - NEAMT,
LUNGIME DE 5,400 KM

FAZA : Doc. avize

PROIECTANT:

SIMPA Consult srl
IASI, Str. Pantelimon HALIPA, nr. 11K
Tel/fax: 0232.277.581, e-mail: simpaconsult@gmail.com

Set PROIECT:

ing. Mihaela IONESCU

Desenat:

ing. Oana RUCULCIUC

Proiectat:

ing. Dragoș BISOC

Studii topografice:

-puse la dispozitie
de catre beneficiar



LEGENDA:


- Stalp beton
- Stalp lemn
- Podet existent
- Camin vizitare apa
- Cutie aerisire GN
- Camin vizitare canalizare
- Gratar scurgere apa
- Hidrant
- Cutie contor GN
- Transformator electric
- Indicator rutler
- Acces mare
- Acces mic
- Fantana
- Poarta
- Troita
- Copac
- Gard de lemn
- Gard de plasa
- Gard de metal
- Gard de beton
- Gard de sarma ghimpata
- Taluz
- Limite C.F.
- Drum proiectat
- Rigola de acostament proiectata
- Rigola perata proiectata
- Trotuar din beton proiectat
- Podet dalat proiectat

PLAN DE SITUATIE PROIECTAT
STRADA APRODULI PURICE TR I

Scara: 1:500

FORMAT	COD	NUMAR	REVIZIE
A3	Ps.06	04	-

HARTA PLANURILOR
Strada Aprodul Purice

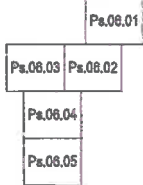

FINANTATOR:

**MINISTERUL DEZVOLTĂRII,
 LUCRĂRILOR PUBLICE
 ȘI ADMINISTRAȚIEI**
 Bd. Libertății, nr. 16, Latura Nord, sector 5, București
 Cod poștal: 050706
 Tel.: 0372 114 599,
 Fax: 0372 114 533,
<https://investitii.mdipa.ro>
 programul național de Investiții
ANGHEL SALIGNY

BENEFICIAR:
ORAS TARGU-NEAMT
 JUDETUL NEAMT
 Telefon: 0233-790245
 Fax: 0233-790508
 Cod postal: 615200
 CF: 2614104
 e-mail: tgnt@primariatgneamt.ro

CONTRACT:
 Contract nr.: 145 / 05.09.2021

DENUMIRE PROIECT:
 Proiect nr.: 1206 / 2021
**MODERNIZARE 10 STRAZI
 IN ORAS TARGU - NEAMT,
 LUNGIME DE 5,400 KM**


FAZA : Doc. avize

PROIECTANT:

SIMPA Consult srl
 IASI, Str. Pantelimon HALIPA, nr. 11K
 Tel./fax: 0232.277.581, e-mail: simpaconsult@gmail.com

Ser. PROIECT:
 Ing. Mihaela IONESCU
 Desenat:
 Ing. Oana RUCULCIUC


Proiectat:
 Ing. Dragos BISOC
 Studii topografice:
 -puse la dispozitie
 de catre beneficiar

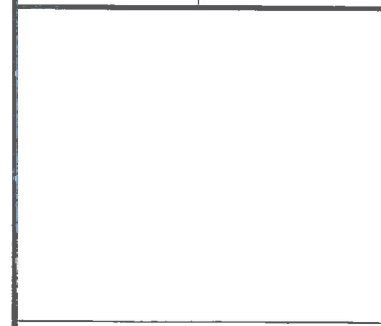


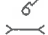







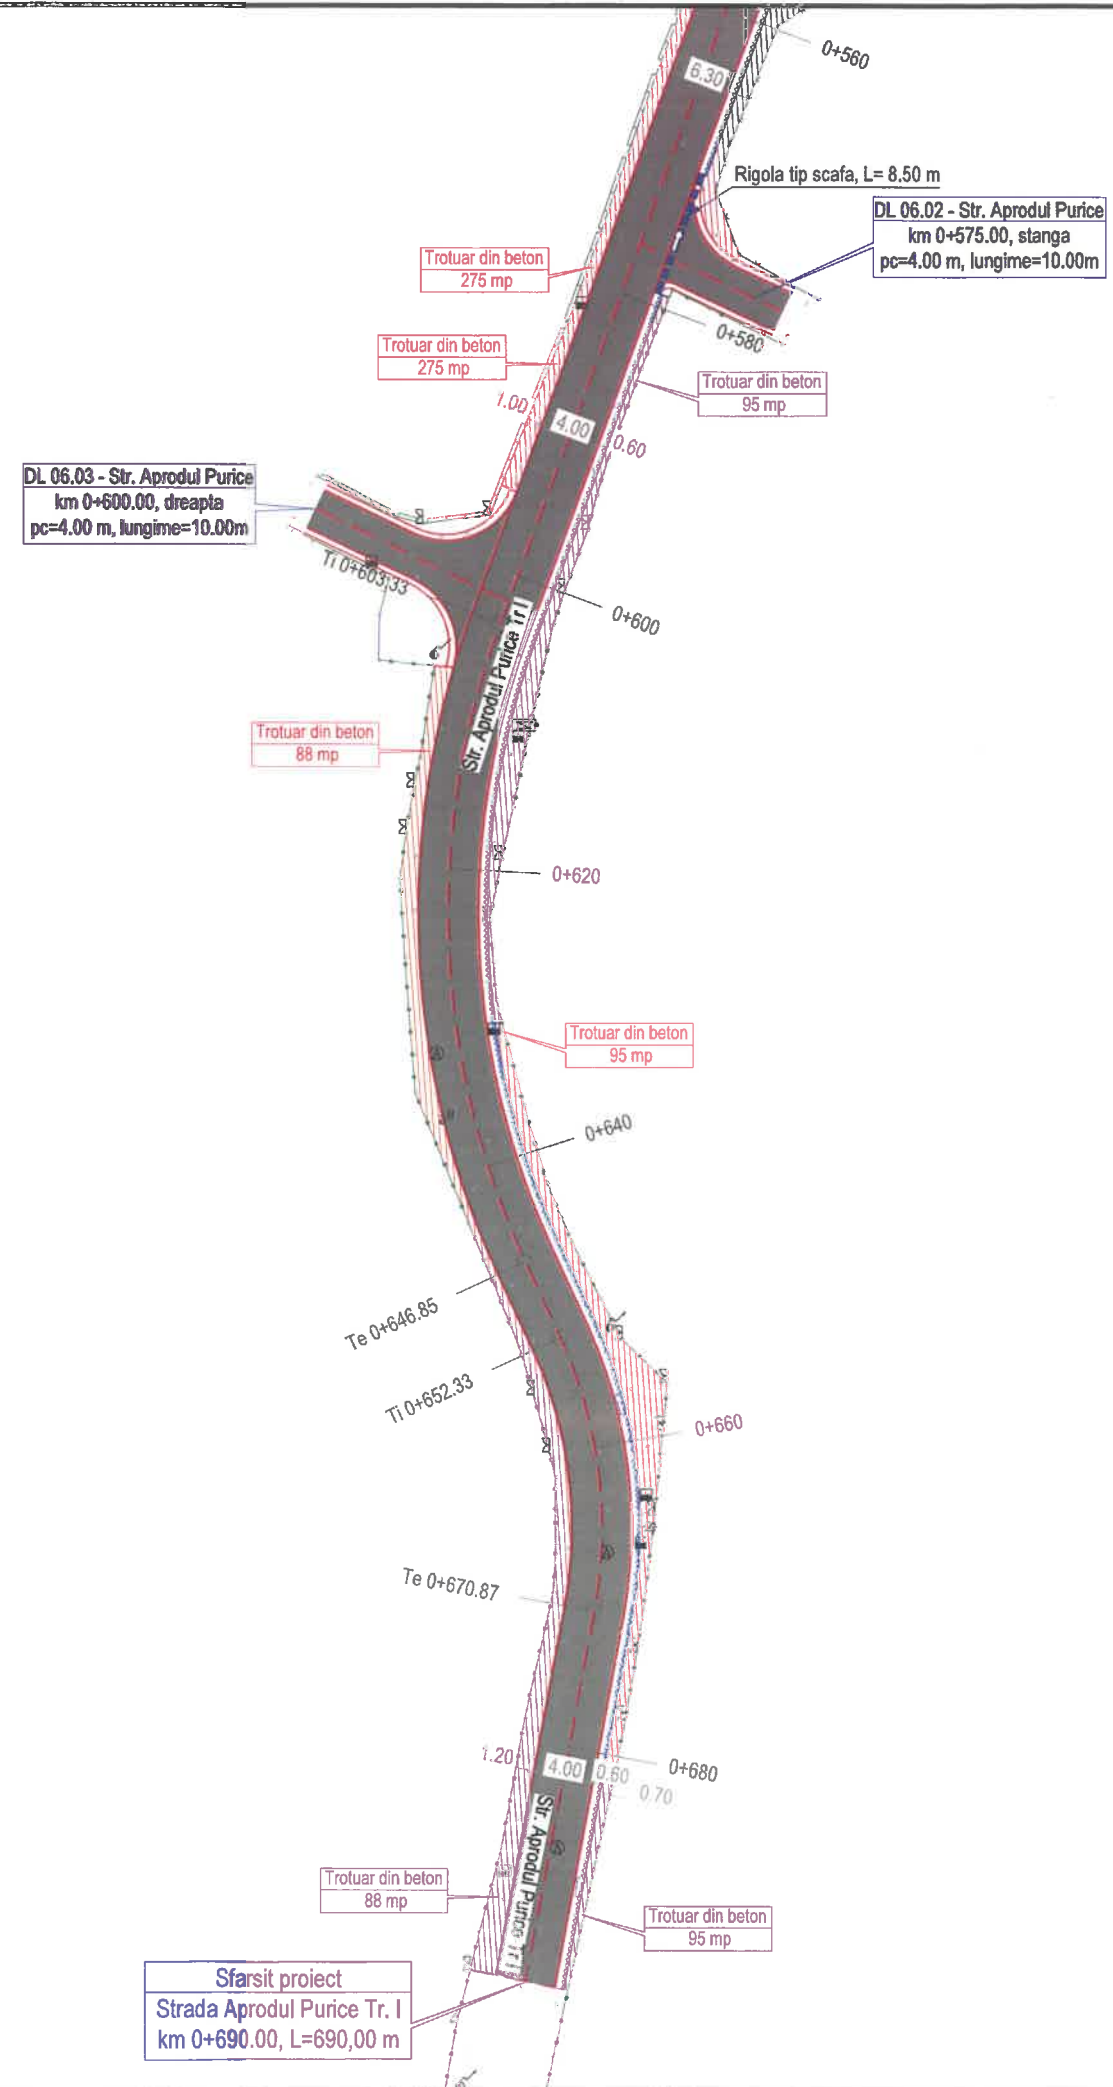



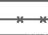




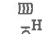


**PLAN DE SITUATIE PROIECTAT
 STRADA APRODU PURICE TR I**

Scara: 1:500

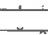FORMAT	COD	NUMAR	REVIZIE
A3	Ps.06	05	-




LEGENDA:

	Stalp beton
	Stalp lemn
	Podet existent
	Camin vizitare apa
	Cutie aerisire GN
	Camin vizitare canalizare
	Gratar scurgere apa
	Hidrant
	Cutie contor GN
	Transformator electric
	Indicator rutier
	Acces mare
	Acces mic
	Fantana
	Poarta
	Troita
	Copac
	Gard de lemn
	Gard de plasa
	Gard de metal
	Gard de beton
	Gard de sama ghimpata
	Taluz
	Limite C.F.
	Drum proiectat
	Rigola de acostament proiectata
	Rigola perata proiectata
	Trotuar din beton proiectat
	Podet dalat proiectat

HARTA PLANURILOR
Strada Aprodu Purice

Ps.06.06
Ps.06.07
Ps.06.08

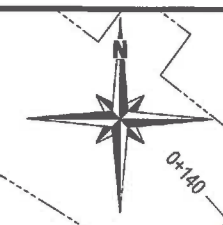

FINANTATOR:

**MINISTERUL DEZVOLTĂRII,
LUCRĂRILOR PUBLICE
ȘI ADMINISTRAȚIEI**
 Bd. Libertății, nr. 16, Latura Nord, sector 5, București
 Cod poștal: 050706
 Tel.: 0372 114 599,
 Fax: 0372 114 533,
<https://investitii.md/pa.ro>
 programul național de investiții
ANGHEL SALIGNY

BENEFICIAR:
ORAS TARGU-NEAMT
 JUDETUL NEAMT
 Telefon: 0233-790245
 Fax: 0233-790508
 Cod poștal: 615200
 CF: 2614104
 e-mail: tgrnt@primariatgneamt.ro

CONTRACT:
 Contract nr.: 145 / 05.09.2021

DENUMIRE PROIECT:
 Proiect nr.: 1206 / 2021
**MODERNIZARE 10 STRAZI
 IN ORAS TARGU - NEAMT,
 LUNGIME DE 5,400 KM**

FAZA : Doc. avize

PROIECTANT:
 **SIMPA Consult srl**
 IASI, Str. Pantofimon HALIPA, nr. 11K
 Tel/fax: 0232.277.581, e-mail: simpaconsult@gmail.com

Șef PROIECT: ing. Mihaela IONESCU
Desenat: ing. Oana RUCULCIUC


Proiectat: ing. Dragos BISOC
Studii topografice: -puse la dispozitie de catre beneficiar

**PLAN DE SITUATIE PROIECTAT
 STRADA APRODU PURICE TR II**

Scara: 1:500

FORMAT COD NUMAR REVIZIE
 A3 Ps.06 06 -

- Sistem de proiecție STEREO-70 - Sistem de referință altimetric MAREA NEAGRA

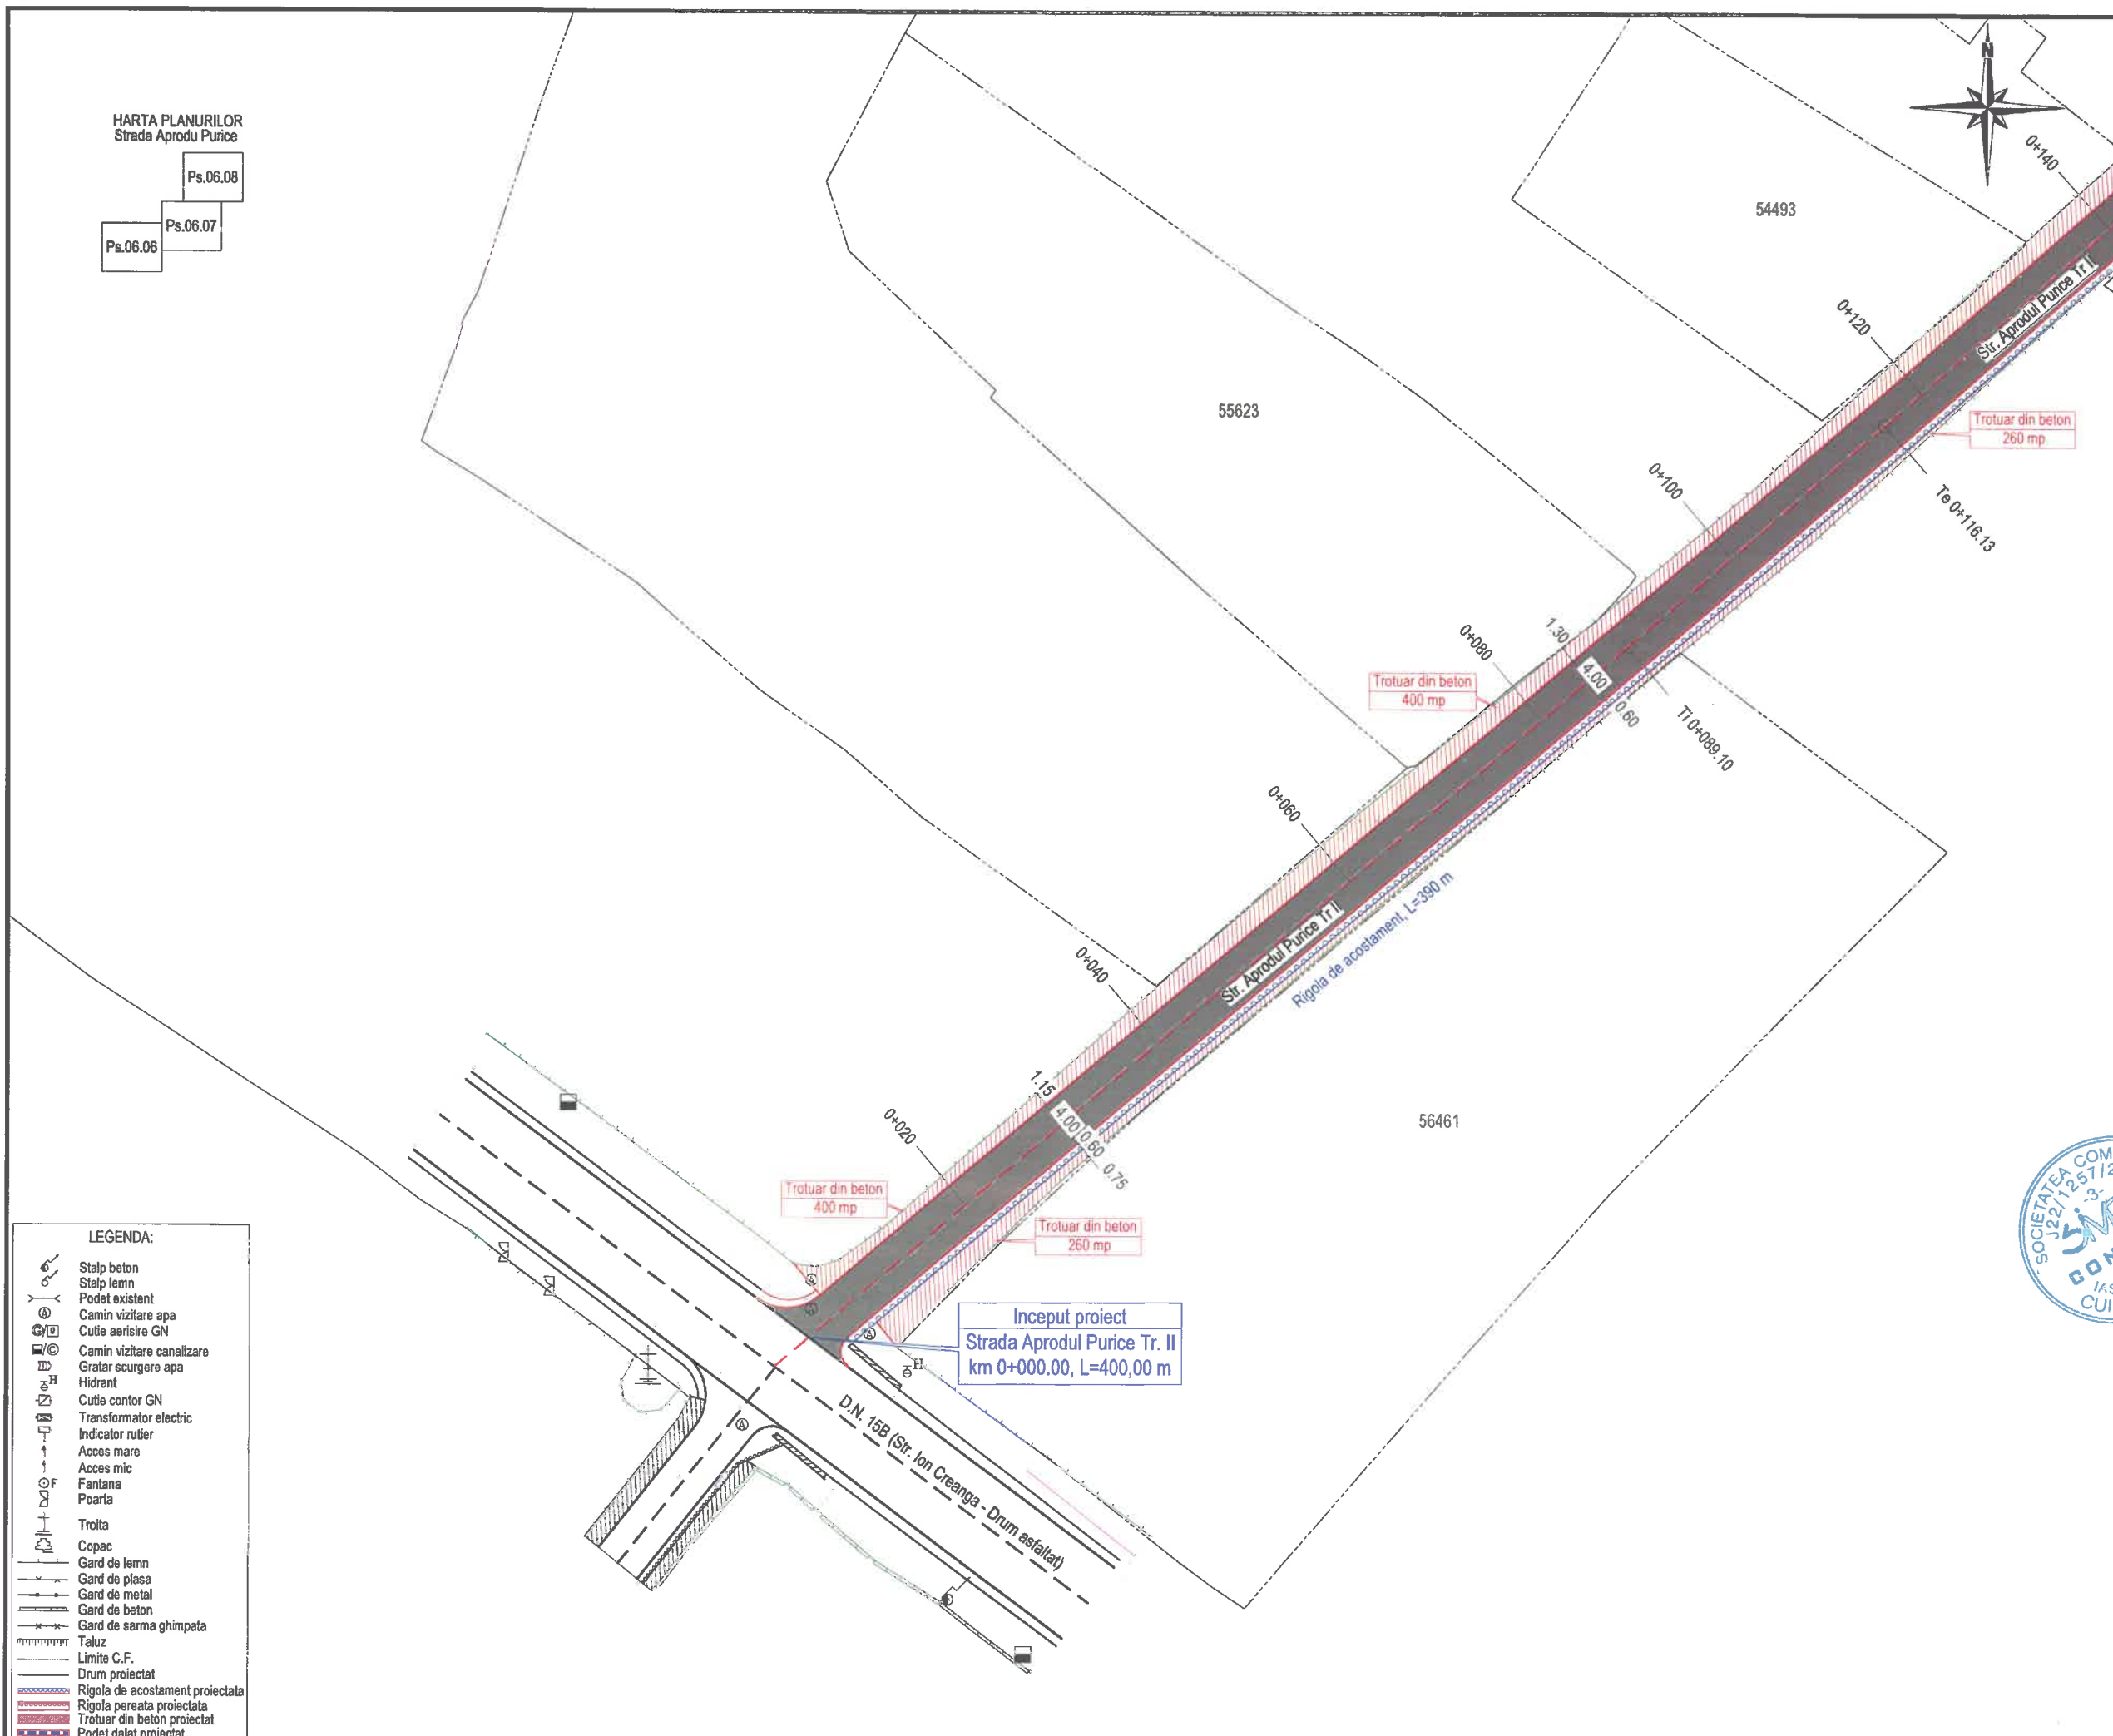

LEGENDA:

	Stalp beton
	Stalp lemn
	Podet existent
	Camin vizitare apa
	Cutie aerisire GN
	Camin vizitare canalizare
	Gratar scurgere apa
	Hidrant
	Cutie contor GN
	Transformator electric
	Indicator rutier
	Acces mare
	Acces mic
	Fantana
	Poarta
	Troita
	Copac
	Gard de lemn
	Gard de plasa
	Gard de metal
	Gard de beton
	Gard de sarma ghimpata
	Taluz
	Limite C.F.
	Drum proiectat
	Rigola de acostament proiectata
	Rigola pereata proiectata
	Trotuar din beton proiectat
	Podet dalat proiectat

Inceput proiect
 Strada Aprodu Purice Tr. II
 km 0+000.00, L=400,00 m





HARTA PLANURILOR
Strada Aprodului Purice

Ps.06.08
Ps.06.07
Ps.06.06

JUDETUL NEAMT

ROMANIA

ORAS TARGU-NEAMT

FINANTATOR:

**MINISTERUL DEZVOLTĂRII,
LUCRĂRILOR PUBLICE
ȘI ADMINISTRAȚIEI**

Bd. Libertății, nr. 16, Latura Nord, sector 5, București
Cod poștal: 050706
Tel.: 0372 114 599,
Fax: 0372 114 533,
<https://investitii.md/pa.ro>

programul național de investiții
ANGHEL SALIGNY

BENEFICIAR:

ORAS TARGU-NEAMT
JUDETUL NEAMT

Telefon: 0233-790245
Fax: 0233-790508
Cod postal: 615200
CF: 2614104
e-mail: tgnt@primariatgneamt.ro

CONTRACT:
Contract nr.: 145 / 05.09.2021

DENUMIRE PROIECT:
Proiect nr.: 1206 / 2021

**MODERNIZARE 10 STRAZI
IN ORAS TARGU - NEAMT,
LUNGIME DE 5,400 KM**

FAZA : Doc. avize

PROIECTANT:

SMPA CONSULT SRL
IASI, Str. Pantelimon HALIPA, nr. 11K
Tel./fax: 0232.277.581, e-mail: simpaconsult@gmail.com

Sef PROIECT:
ing. Mihaela IONESCU

Desenat:
ing. Oana RUCULCIUC

Proiectat:
ing. Drăgăș BIȘOC


Studii topografice:
-puse la dispoziție
de către beneficiar

PLAN DE SITUATIE PROIECTAT
STRADA APRODU PURICE TR II


Scara: 1:500

FORMAT	COD	NUMAR	REVIZIE
A3	Ps.06	07	-

HARTA PLANURILOR
Strada Aprodul Purice

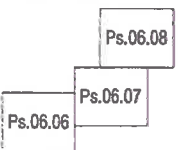

52756

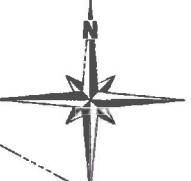

FINANTATOR:
**MINISTERUL DEZVOLTĂRII,
 LUCRĂRILORE PUBLICE
 ȘI ADMINISTRAȚIEI**
 Bd. Libertății, nr. 16, Latura Nord, sector 5, București
 Cod poștal: 060706
 Tel.: 0372 114 699,
 Fax: 0372 114 533,
<https://investitii.md/pa.ro>
 programul național de investiții
ANGHEL SALIGNY

BENEFICIAR:
ORAS TARGU-NEAMT
 JUDETUL NEAMT
 Telefon: 0233-790245
 Fax: 0233-790508
 Cod postal: 615200
 CF: 2614104
 e-mail: tgnt@primariatgneamt.ro

CONTRACT:
 Contract nr.: 145 / 05.09.2021

DENUMIRE PROIECT:
 Proiect nr.: 1206 / 2021
**MODERNIZARE 10 STRAZI
 IN ORAS TARGU - NEAMT,
 LUNGIME DE 5,400 KM**

FAZA : Doc. avize

PROIECTANT:

SIMPA Consult srl
 IASI, Str. Pantelimon HALIPA, nr. 11K
 Tel./fax: 0232.277.561, e-mail: simpaconsult@gmail.com

Sef PROIECT:
 Ing. Mihaela IONESCU

Desenat:
 Ing. Oana RUCULCIUC

Proiectat:
 Ing. Dragos BISOC

Studii topografice:
 -puse la dispozitie
 de catre beneficiar




**PLAN DE SITUATIE PROIECTAT
 STRADA APRODU PURICE TR II**


Scara: 1:500

FORMAT	COD	NUMAR	REVIZIE
A3	Ps.06	08	-

- LEGENDA:**
- Stalp beton
 - Stalp lemn
 - Podet existent
 - Camin vizitare apa
 - Cutie aerisire GN
 - Camin vizitare canalizare
 - Gratar scurgere apa
 - Hidrant
 - Cutie contor GN
 - Transformator electric
 - Indicator rutier
 - Acces mare
 - Acces mic
 - Fantana
 - Poarta
 - Troita
 - Copac
 - Gard de lemn
 - Gard de plasa
 - Gard de metal
 - Gard de beton
 - Gard de sarma ghimpata
 - Taluz
 - Limite C.F.
 - Drum proiectat
 - Rigola de acostament proiectata
 - Rigola pereata proiectata
 - Trotuar din beton proiectat
 - Podet dalat proiectat

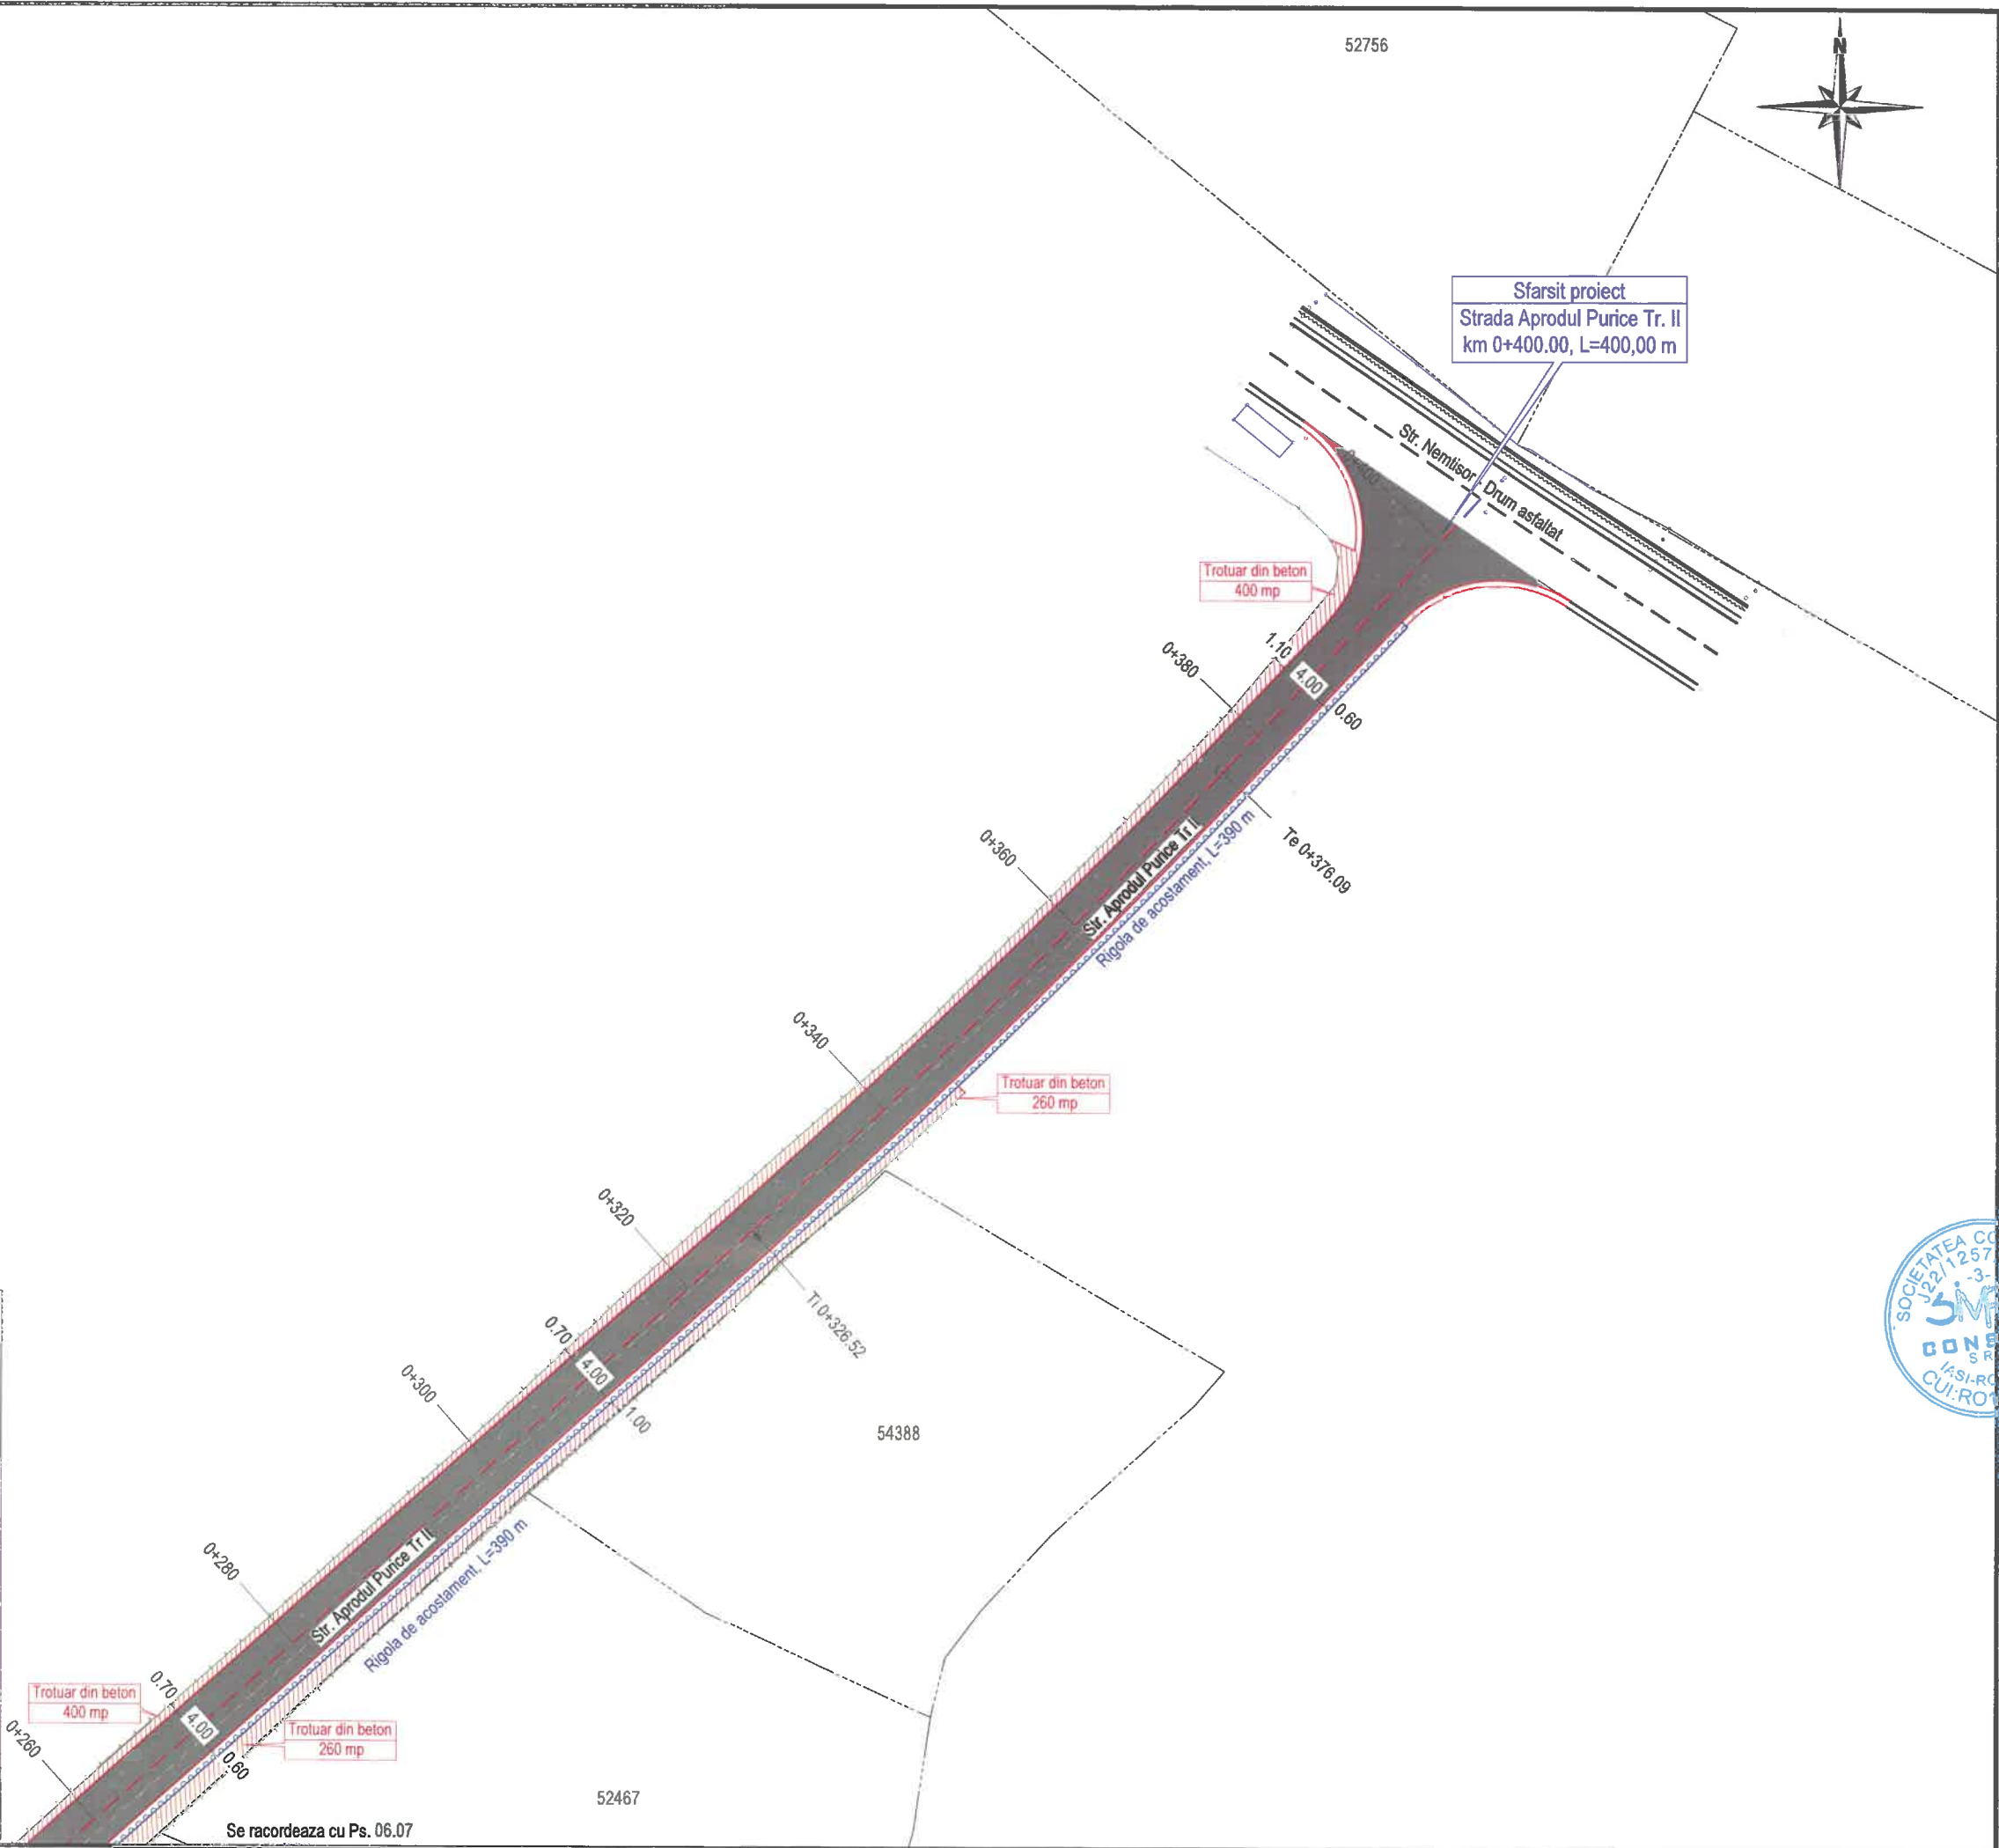

Se racordeaza cu Ps. 06.07

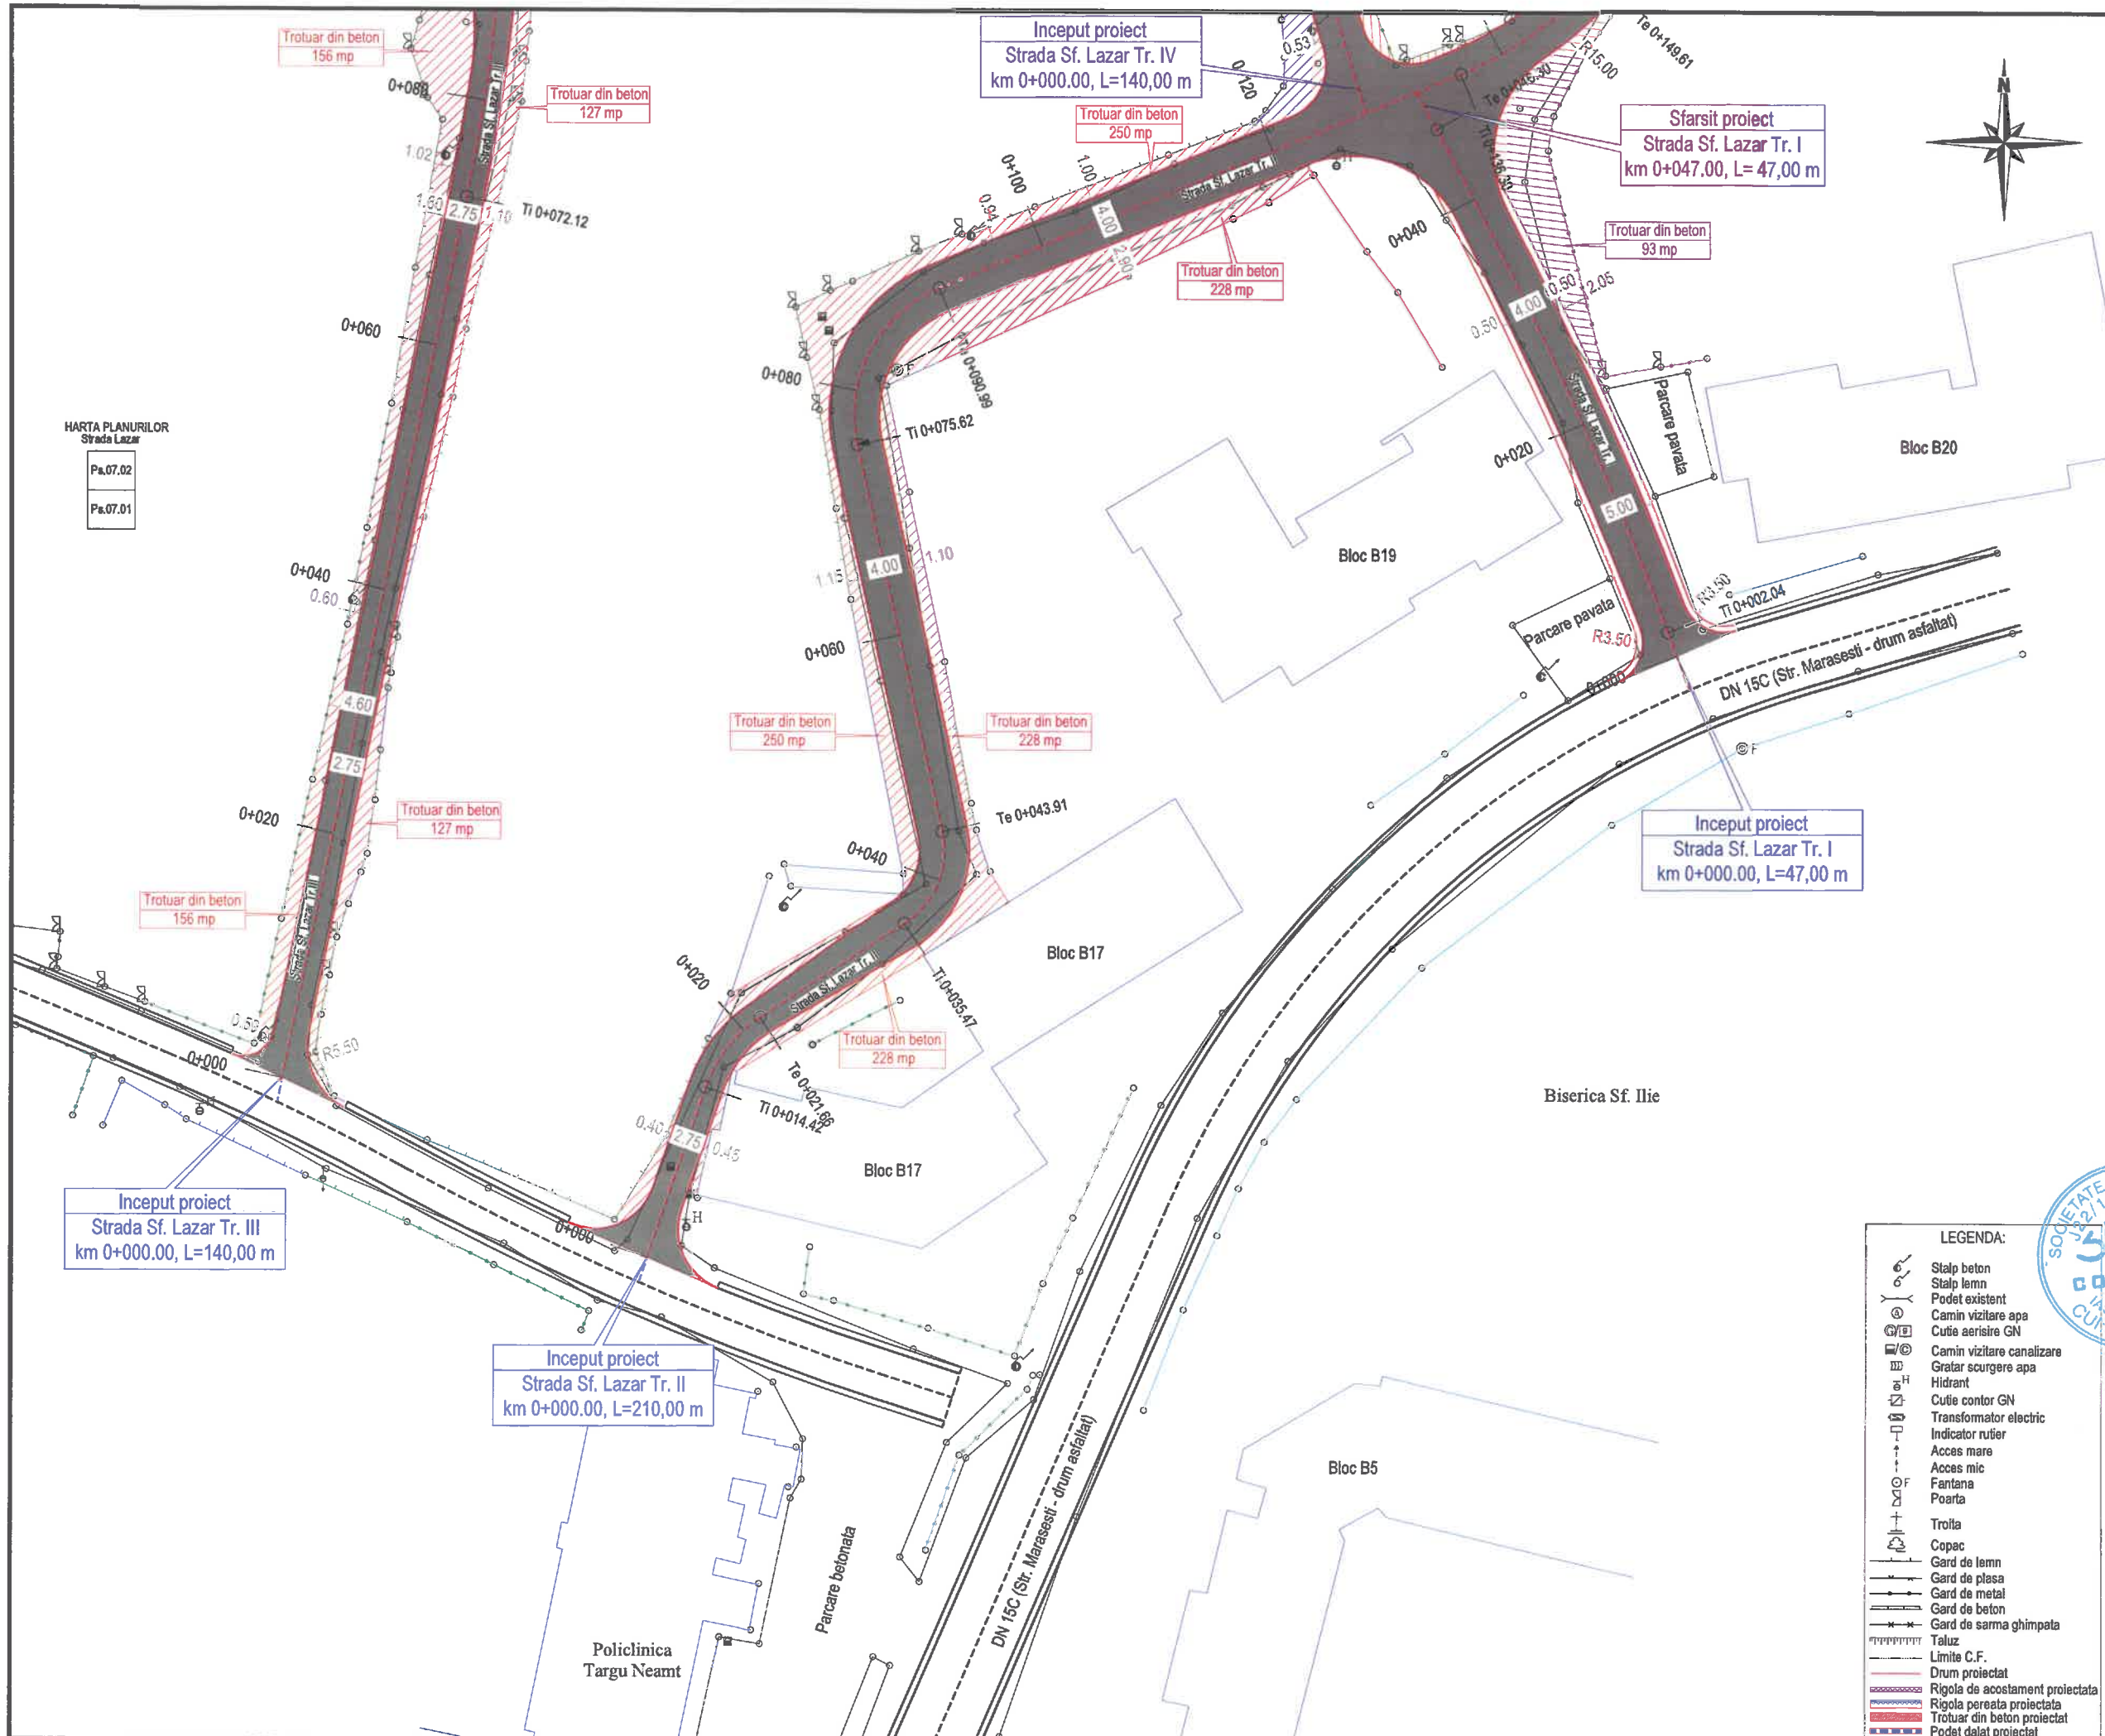

HARTA PLANURILOR
Strada Lazar

Pa.07.02
Pa.07.01


Inceput proiect
Strada Sf. Lazar Tr. III
km 0+000.00, L=140,00 m

Inceput proiect
Strada Sf. Lazar Tr. II
km 0+000.00, L=210,00 m

Inceput proiect
Strada Sf. Lazar Tr. IV
km 0+000.00, L=140,00 m

Sfarsit proiect
Strada Sf. Lazar Tr. I
km 0+047.00, L= 47,00 m

Inceput proiect
Strada Sf. Lazar Tr. I
km 0+000.00, L=47,00 m

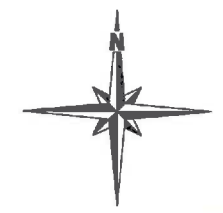

LEGENDA:

	Stalp beton
	Stalp lemn
	Podet existent
	Camin vizitare apa
	Cutie aerisire GN
	Camin vizitare canalizare
	Gratar scurgere apa
	Hidrant
	Cutie contor GN
	Transformator electric
	Indicator rutier
	Acces mare
	Acces mic
	Fantana
	Poarta
	Troita
	Copac
	Gard de lemn
	Gard de plasa
	Gard de metal
	Gard de beton
	Gard de sarma ghimpata
	Taluz
	Limite C.F.
	Drum proiectat
	Rigola de acostament proiectata
	Rigola pereata proiectata
	Trotuar din beton proiectat
	Podet dalat proiectat

JUDETUL NEAMT

ROMANIA

ORAS TARGU-NEAMT

FINANTATOR:

MINISTERUL DEZVOLTĂRII,
LUCRĂRILOR PUBLICE
ȘI ADMINISTRAȚIEI

Bd. Libertății, nr. 16, Latura Nord, sector 5, București
Cod poștal: 060706
Tel.: 0372 114 599,
Fax: 0372 114 533,
<http://investitii.md/pa.ro>

programul național de investiții
ANGHEL SALIGNY

BENEFICIAR:

ORAS TARGU-NEAMT
JUDETUL NEAMT

Telefon: 0233-790245
Fax: 0233-790508
Cod postal: 615200
CF: 2614104
e-mail: tgnt@primariatgneamt.ro

CONTRACT:
Contract nr.:145 / 05.09.2021

DENUMIRE PROIECT:
Proiect nr.: 1206 / 2021
MODERNIZARE 10 STRAZI
IN ORAS TARGU - NEAMT,
LUNGIME DE 5,400 KM

FAZA : Doc. avize

PROIECTANT:

SIMPA Consult srl
IASI, Str. Pantelimon HALIPA, nr. 11K
Tel./fax:0232.277.581,e-mail: simpaconsult@gmail.com

Șef PROIECT:
ing. Mihaela IONESCU

Desenat:
ing. Oana RUCULCIUC

Proiectat:
ing. Dragos B.SOC

Studii topografice:
-puse la dispozitie
de catre beneficiar

PLAN DE SITUATIE PROIECTAT
STRADA SF. LAZAR

Scara: 1:500

FORMAT	COD	NUMAR	REVIZIE
A3	Ps.07	01	-

HARTA PLANURILOR

Strada Lazar

Ps.07.02

Ps.07.01



FINANTATOR:
MINISTERUL DEZVOLTĂRII, LUCRĂRILOR PUBLICE ȘI ADMINISTRAȚIEI
 Bd. Libertății, nr. 16, Latura Nord, sector 5, București
 Cod poștal: 050706
 Tel.: 0372 114 599,
 Fax: 0372 114 533,
<https://investitii.md/pa.ro>
ANGHEL SALIGNY

BENEFICIAR:
ORAS TARGU-NEAMT
 JUDETUL NEAMT
 Telefon: 0233-790245
 Fax: 0233-790508
 Cod postal: 615200
 CF: 2614104
 e-mail: tgnt@primariatgneamt.ro

CONTRACT:
 Contract nr.: 145 / 05.09.2021

DENUMIRE PROIECT:
 Proiect nr.: 1206 / 2021
MODERNIZARE 10 STRAZI IN ORAS TARGU - NEAMT, LUNGIME DE 5,400 KM

FAZA : Doc. avize

PROIECTANT:


SIMPA Consult srl
 IASI, Str. Pantelimon HALIPA, nr. 11K
 Tel./fax: 0232.277.561, e-mail: simpaconsult@gmail.com

Șef PROIECT:
 Ing. Mihaela IONESCU

Desenat:
 Ing. Oana RUCULCIUC

Proiectat:
 Ing. Dragoș BISOC

Studii topografice:
 -puse la dispoziție de către beneficiar

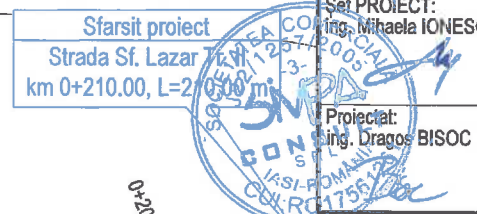

PLAN DE SITUATIE PROIECTAT STRADA SF. LAZAR


Scara: 1:500

FORMAT	COD	NUMAR	REVIZIE
A3	Ps.07	02	-

Se racordeaza cu Ps. 07.01

- Sistem de proiectie STEREO-70 - Sistem de referinta altimetric MAREA NEAGRA

HARTA PLANURILOR
Strada Gradinilor

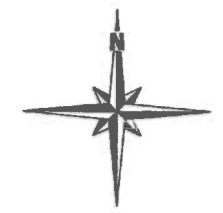

FINANTATOR:
**MINISTERUL DEZVOLTĂRII,
 LUCRĂRILOR PUBLICE
 ȘI ADMINISTRAȚIEI**
 Bd. Libertății, nr. 16, Latura Nord, sector 5, București
 Cod poștal: 050706
 Tel.: 0372 114 599,
 Fax: 0372 114 533,
<https://investitii.md/pa.ro>
 programul național de investiții
ANGHEL SALIGNY

BENEFICIAR:
ORAS TARGU-NEAMT
 JUDEȚUL NEAMȚ
 Telefon: 0233-790245
 Fax: 0233-790508
 Cod poștal: 615200
 CF: 2614104
 e-mail: tgnt@primariatgneamt.ro

CONTRACT:
 Contract nr.: 145 / 05.09.2021

DENUMIRE PROIECT:
 Proiect nr.: 1206 / 2021
**MODERNIZARE 10 STRAZI
 IN ORAS TARGU - NEAMT,
 LUNGIME DE 5,400 KM**

FAZA : Doc. avize

PROIECTANT:

SIMPA Consult srl
 IASI, Str. Pantelimon HALIPA, nr. 11K
 Tel./fax: 0232.277.581, e-mail: simpaconsult@gmail.com

Șef PROIECT: ing. Mihaela IONESCU
Desenat: ing. Oana RUCULCIUC


Proiectat: ing. Dragos BISOC
Studii topografice: -puse la dispozitie de catre beneficiar




**PLAN DE SITUATIE PROIECTAT
 STRADA GRADINILOR**

Scara: 1:500

FORMAT	COD	NUMAR	REVIZIE
A3	Ps.08	01	-

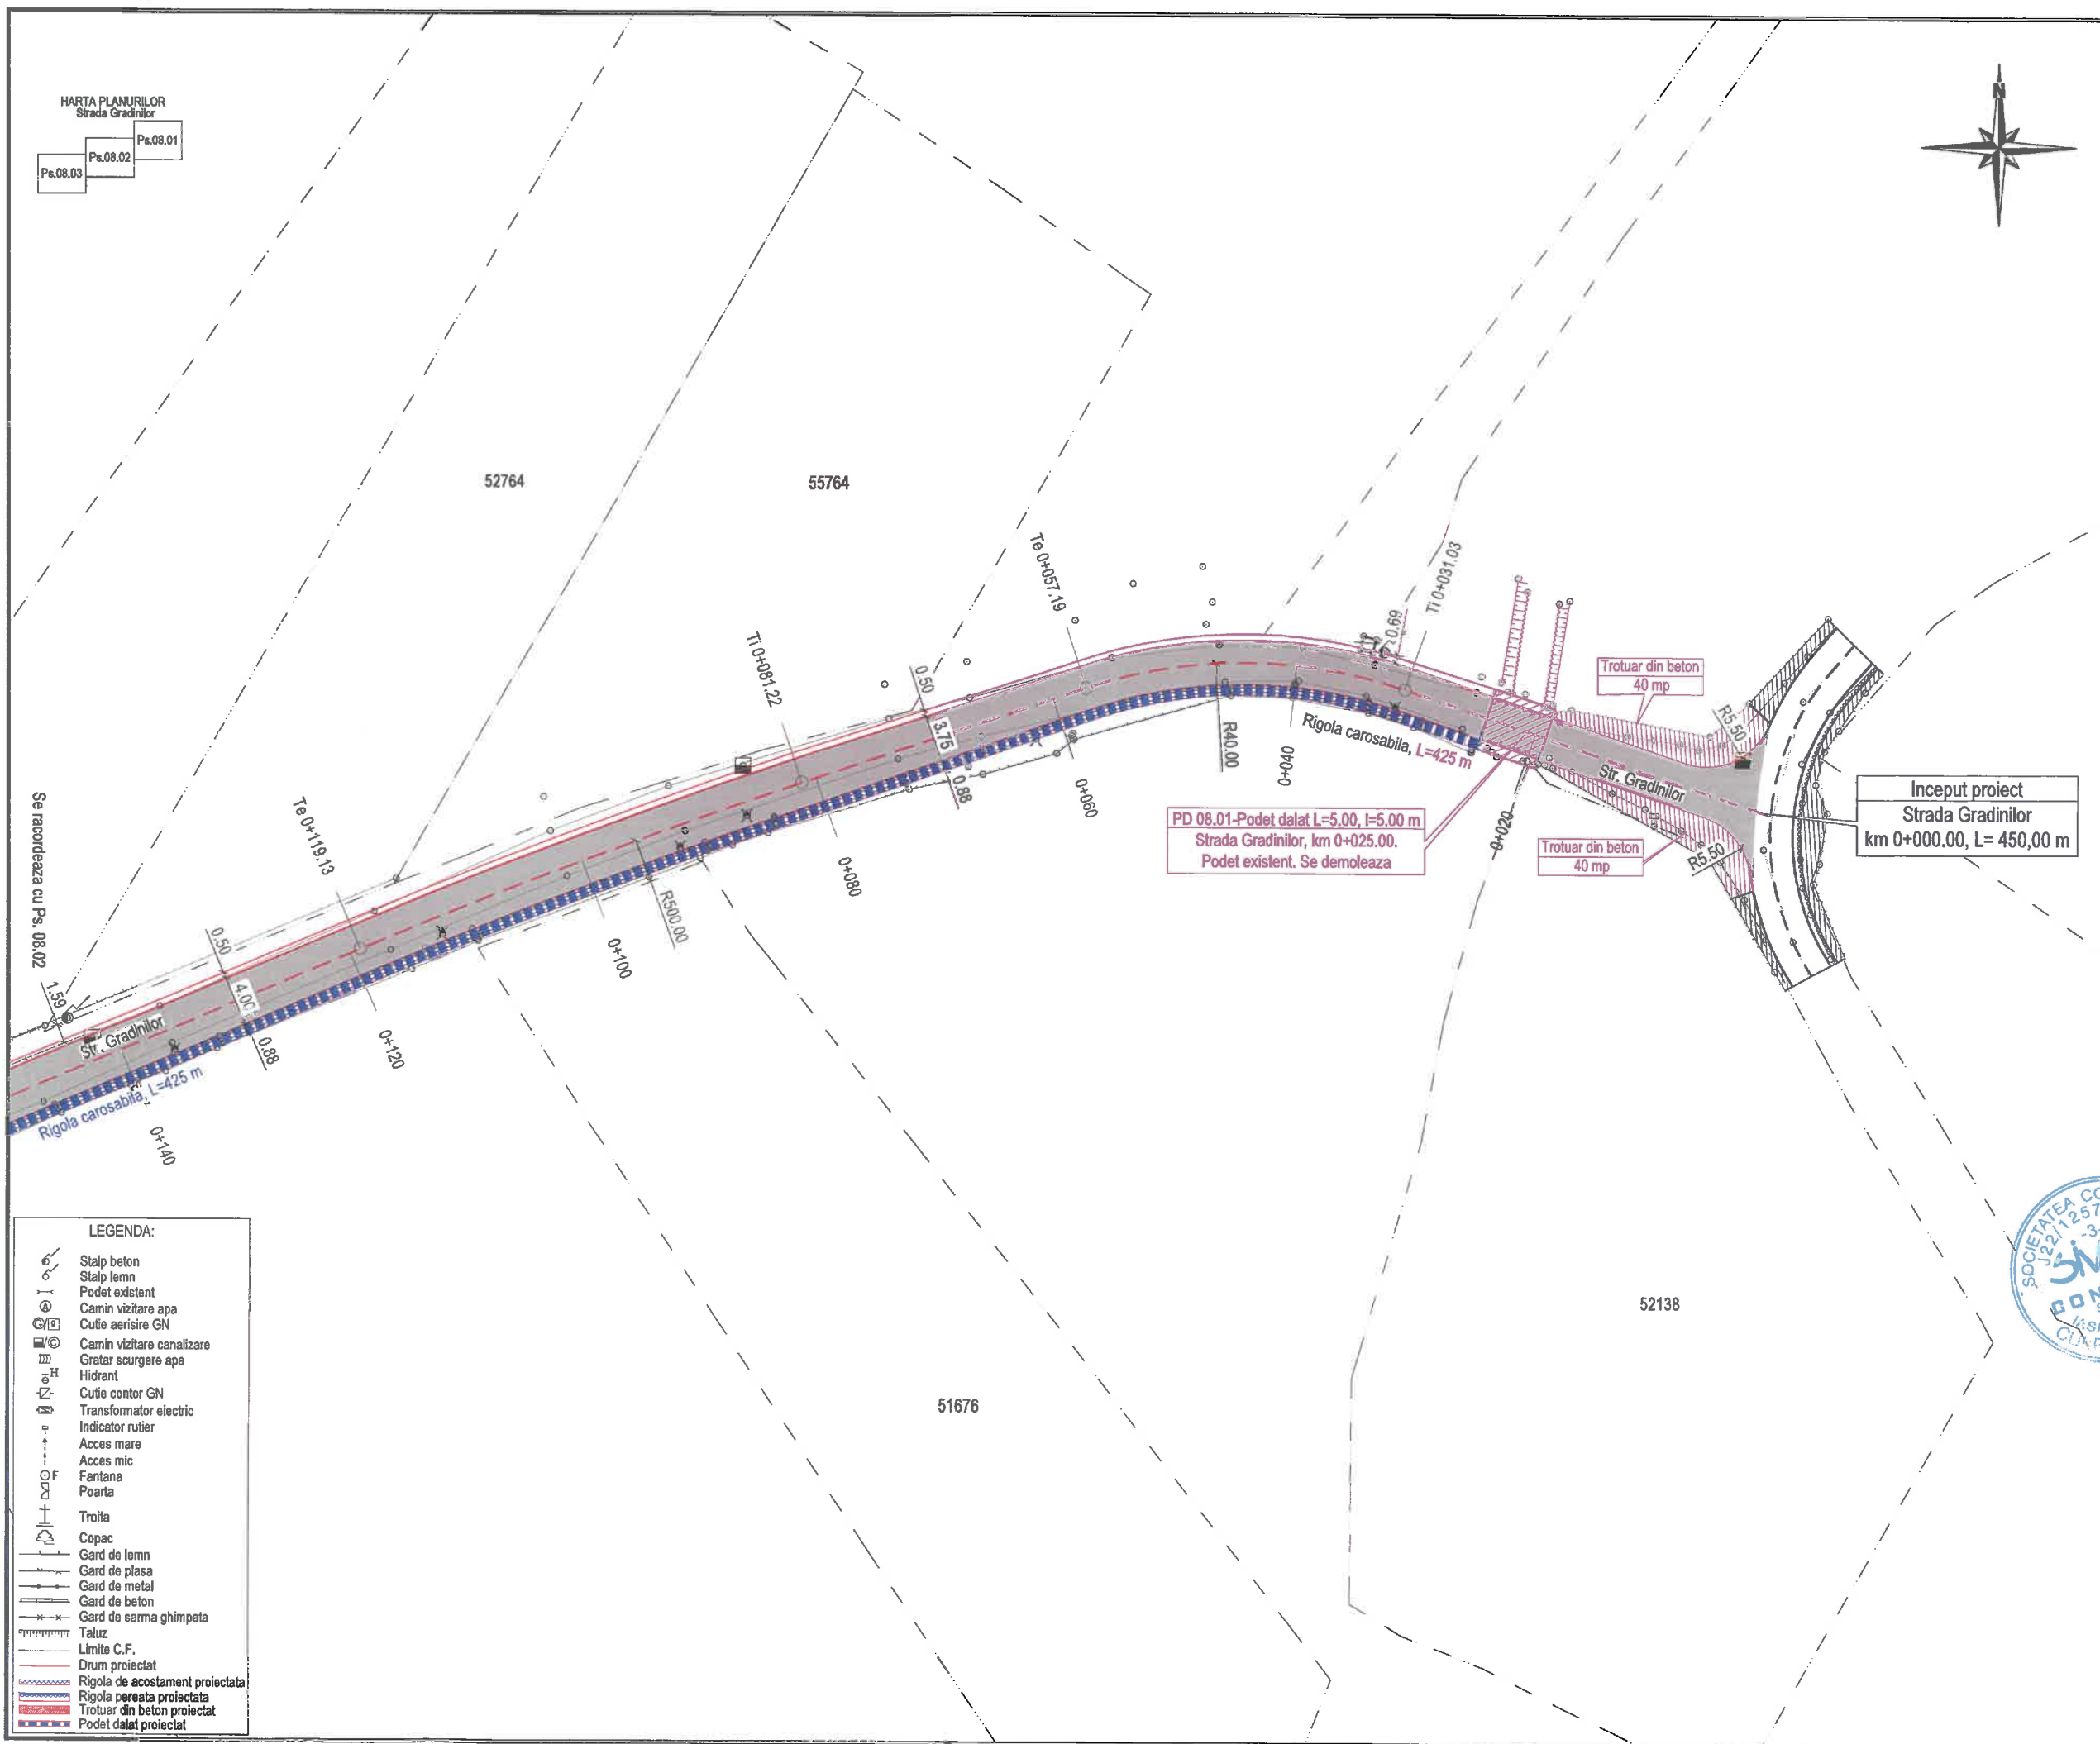

- LEGENDA:**
- Stalp beton
 - Stalp lemn
 - Podet existent
 - Camin vizitare apa
 - Cutie aerisire GN
 - Camin vizitare canalizare
 - Gratar scurgere apa
 - Hidrant
 - Cutie contor GN
 - Transformator electric
 - Indicator rutier
 - Acces mare
 - Acces mic
 - Fantana
 - Poarta
 - Troita
 - Copac
 - Gard de lemn
 - Gard de plasa
 - Gard de metal
 - Gard de beton
 - Gard de earma ghimpata
 - Taluz
 - Limite C.F.
 - Drum proiectat
 - Rigola de acostament proiectata
 - Rigola perata proiectata
 - Trotuar din beton proiectat
 - Podet dalat proiectat

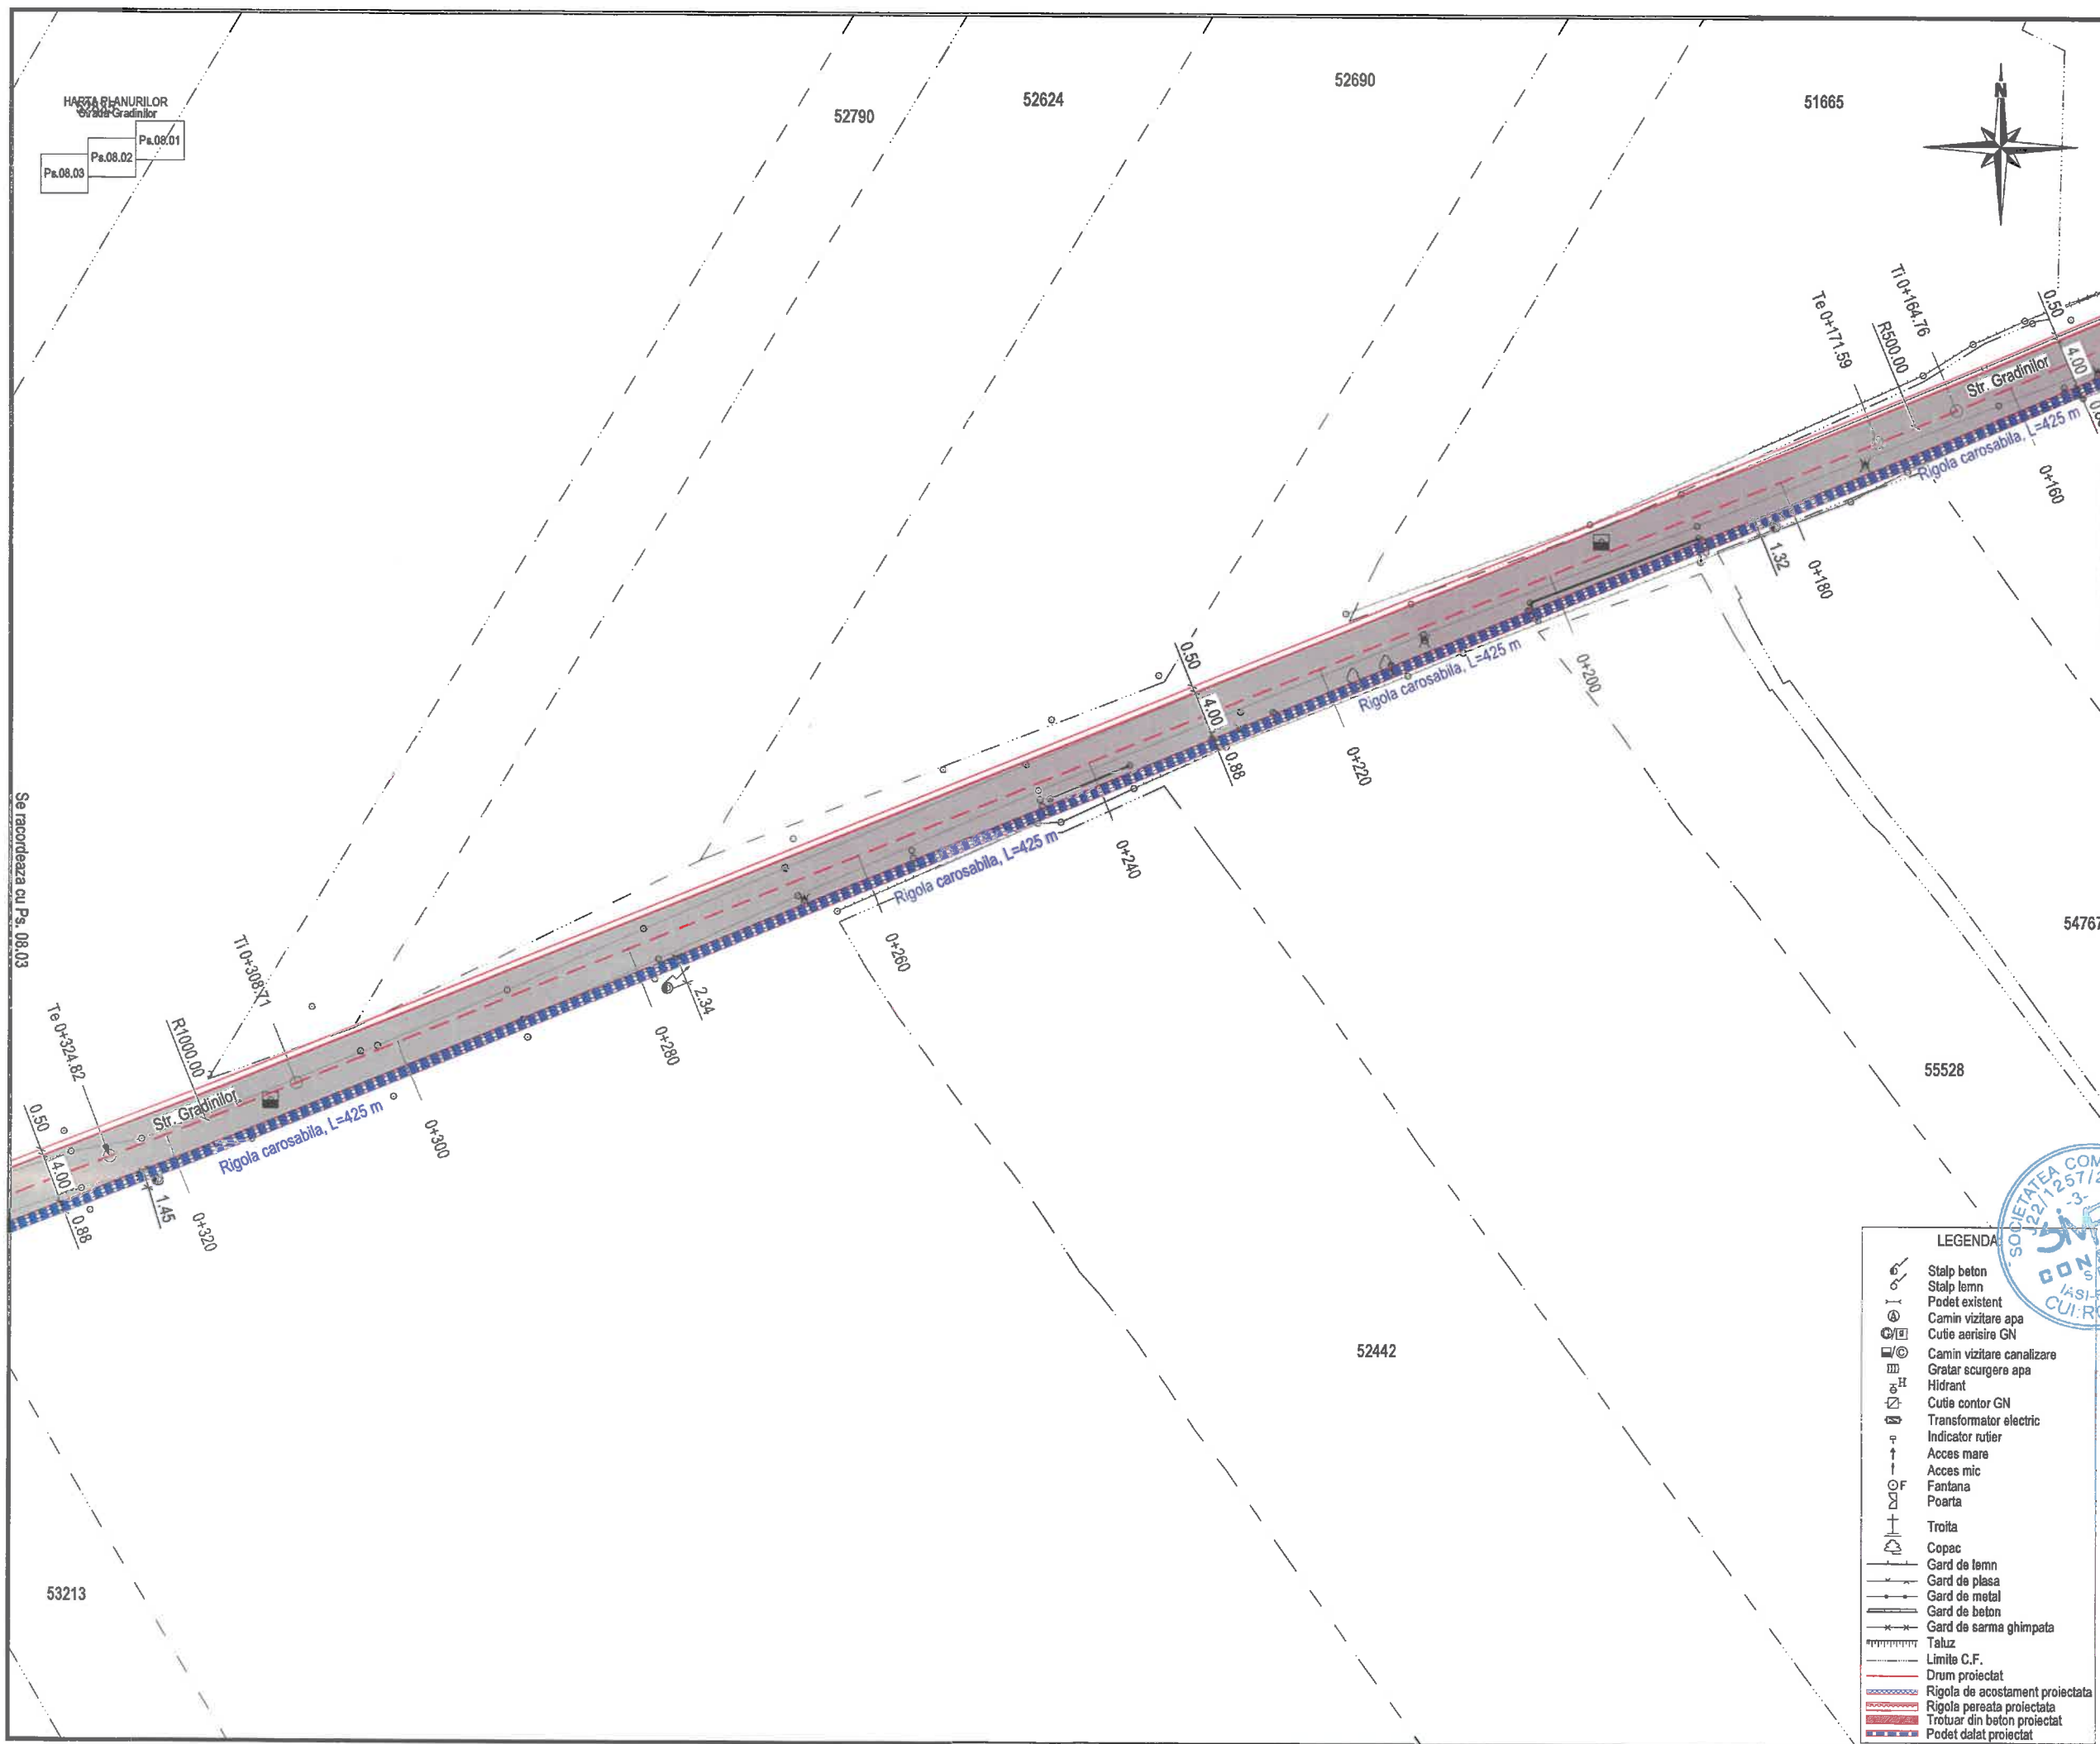

JUDETUL NEAMT

ROMANIA

ORAS TARGU-NEAMT

FINANTATOR:

MINISTERUL DEZVOLTĂRII, LUCRĂRILOR PUBLICE ȘI ADMINISTRAȚIEI

Bd. Libertății, nr. 16, Latura Nord, sector 5, București
 Cod poștal: 050706
 Tel: 0372 114 599,
 Fax: 0372 114 533,
<https://investitii.md/pa.ro>

programul național de investiții
ANGHEL SALIGNY

BENEFICIAR:

ORAS TARGU-NEAMT
 JUDETUL NEAMT

Telefon: 0233-790245
 Fax: 0233-790508
 Cod postal: 615200
 CF: 2614104
 e-mail: tgnt@primariatgntneamt.ro

CONTRACT:
 Contract nr.: 145 / 05.09.2021

DENUMIRE PROIECT:
 Proiect nr.: 1206 / 2021
**MODERNIZARE 10 STRAZI
 IN ORAS TARGU - NEAMT,
 LUNGIME DE 5,400 KM**

FAZA : Doc. avize

PROIECTANT:

SIMPA Consult srl
 CONSULTING IASI, Str. Pantelimon HALIPA, nr. 11K
 Tel/Fax: 0232.277.581, e-mail: simpaconsult@gmail.com

Sef PROIECT:
 Ing. Mihaela IONESCU

Desenat:
 Ing. Oana RUCULCIUC

Proiectat:
 Ing. Dragos BISOC

Studii topografice:
 -puse la dispozitie
 de catre beneficiar

LEGENDA

- Stalp beton
- Stalp lemn
- Podet existent
- Camin vizitare apa
- Cutie aerisire GN
- Camin vizitare canalizare
- Gratar scurgere apa
- Hidrant
- Cutie contor GN
- Transformator electric
- Indicator rutier
- Acces mare
- Acces mic
- Fantana
- Poarta
- Troita
- Copac
- Gard de lemn
- Gard de plasa
- Gard de metal
- Gard de beton
- Gard de sarma ghimpata
- Taluz
- Limite C.F.
- Drum proiectat
- Rigola de acostament proiectata
- Rigola pereata proiectata
- Trotuar din beton proiectat
- Podet datat proiectat


**PLAN DE SITUATIE PROIECTAT
 STRADA GRADINILOR**

Scara: 1:500

FORMAT	COD	NUMAR	REVIZIE
A3	Ps.08	02	-

HARTA PLANURILOR
Strada Gradinilor

Pa.08.01
Pa.08.02
Pa.08.03

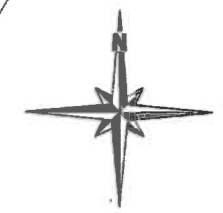

JUDETUL NEAMT

ROMANIA

ORAS TARGU-NEAMT

FINANTATOR:
**MINISTERUL DEZVOLTĂRII,
LUCRĂRILORE PUBLICE
ȘI ADMINISTRAȚIEI**

Bd. Libertății, nr. 16, Latura Nord, sector 5, București
Cod poștal: 050706
Tel.: 0372 114 599,
Fax: 0372 114 533,
<https://investitii.md/pa.ro>

programul național de investiții
ANGHEL SALIGNY

BENEFICIAR:
ORAS TARGU-NEAMT
JUDETUL NEAMT

Telefon: 0233-790245
Fax: 0233-790508
Cod poștal: 615200
CF: 2614104
e-mail: tgn@primariatgneamt.ro

CONTRACT:
Contract nr.: 145 / 05.09.2021

DENUMIRE PROIECT:
Proiect nr.: 1206 / 2021
**MODERNIZARE 10 STRAZI
IN ORAS TARGU - NEAMT,
LUNGIME DE 5,400 KM**

FAZA : Doc. avize


PROIECTANT:
SIMPA Consult srl
IASI, Str. Pantelimon HALIPA, nr. 11K
Tel./Fax: 0232.277.581, e-mail: simpaconsult@gmail.com

Set PROIECT:
Ing. Mihaela ICNESCOU

Desenat:
Ing. Oana RUCULCIUC

Proiectat:
Ing. Dragos BISOC

Studii topografice:
-puse la dispozitie
de catre beneficiar

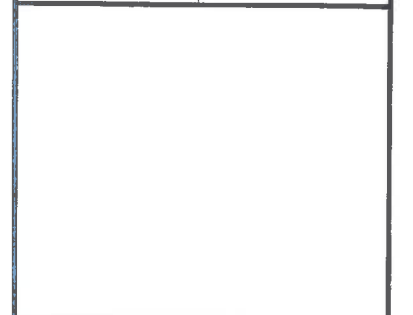

PLAN DE SITUATIE PROIECTAT STRADA GRADINILOR			
Scara: 1:500			
FORMAT	COD	NUMAR	REVIZIE
A3	Ps.08	03	-

- LEGENDA:
- Stalp beton
 - Stalp lemn
 - Podet existent
 - Camin vizitare apa
 - Cutie aerisire GN
 - Camin vizitare canalizare
 - Gratar scurgere apa
 - Hidrant
 - Cutie contor GN
 - Transformator electric
 - Indicator rutier
 - Acces mare
 - Acces mic
 - Fontana
 - Poarta
 - Troita
 - Copac
 - Gard de lemn
 - Gard de plasa
 - Gard de metal
 - Gard de beton
 - Gard de sarma ghimpata
 - Taluz
 - Limite C.F.
 - Drum proiectat
 - Rigola de acostament proiectata
 - Rigola peretea proiectata
 - Troluz din beton proiectat
 - Podet dalat proiectat


Sfarsit proiect
Strada Gradinilor
km 0+450.00, L= 450,00 m

DL 08.01 - Str. Gradinilor
km 0+437.00, stanga
pc=4.00 m, lungime=10.00m

Rigola carosabila, L=425 m

Rigola carosabila, L=425 m

53309

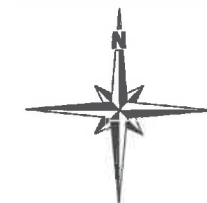

JUDETUL NEAMȚ
ROMANIA
ORAS TARGU-NEAMT

FINANTATOR:
MINISTERUL DEZVOLTĂRII, LUCRĂRILOR PUBLICE ȘI ADMINISTRAȚIEI
 Bd. Libertății, nr. 16, Latura Nord, sector 5, București
 Cod poștal: 050706
 Tel.: 0372 114 599,
 Fax: 0372 114 533,
<http://investitii.md/psa.ro>

programul național de investiții
ANGHEL SALIGNY

BENEFICIAR:
ORAS TARGU-NEAMT
 JUDETUL NEAMT
 Telefon: 0233-790245
 Fax: 0233-790508
 Cod poștal: 615200
 CF: 2614104
 e-mail: tgnr@primariatgneamt.ro

CONTRACT:
 Contract nr.:145 / 05.09.2021

DENUMIRE PROIECT:
 Proiect nr.: 1206 / 2021
**MODERNIZARE 10 STRAZI
 IN ORAS TARGU - NEAMT,
 LUNGIME DE 5,400 KM**

FAZA : Doc. avize

PROIECTANT:


SIMPA Consult srl
 IASI, Str. Pantofimon HALIPA, nr. 11K
 Tel./fax: 0232.277.581, e-mail: simpaconsult@gmail.com

Set PROIECT:
 Ing. Mihaela IONESCU


Desenat:
 Ing. Oana RUCULCIUC

Proiectat:
 Ing. Dragos BISOC

Studii topografice:
 -puse la dispozitie de catre beneficiar


 


PLAN DE SITUATIE PROIECTAT STRADA BLEBEI			
Scara: 1:500			
FORMAT	COD	NUMAR	REVIZIE
A3	Ps.09	01	-

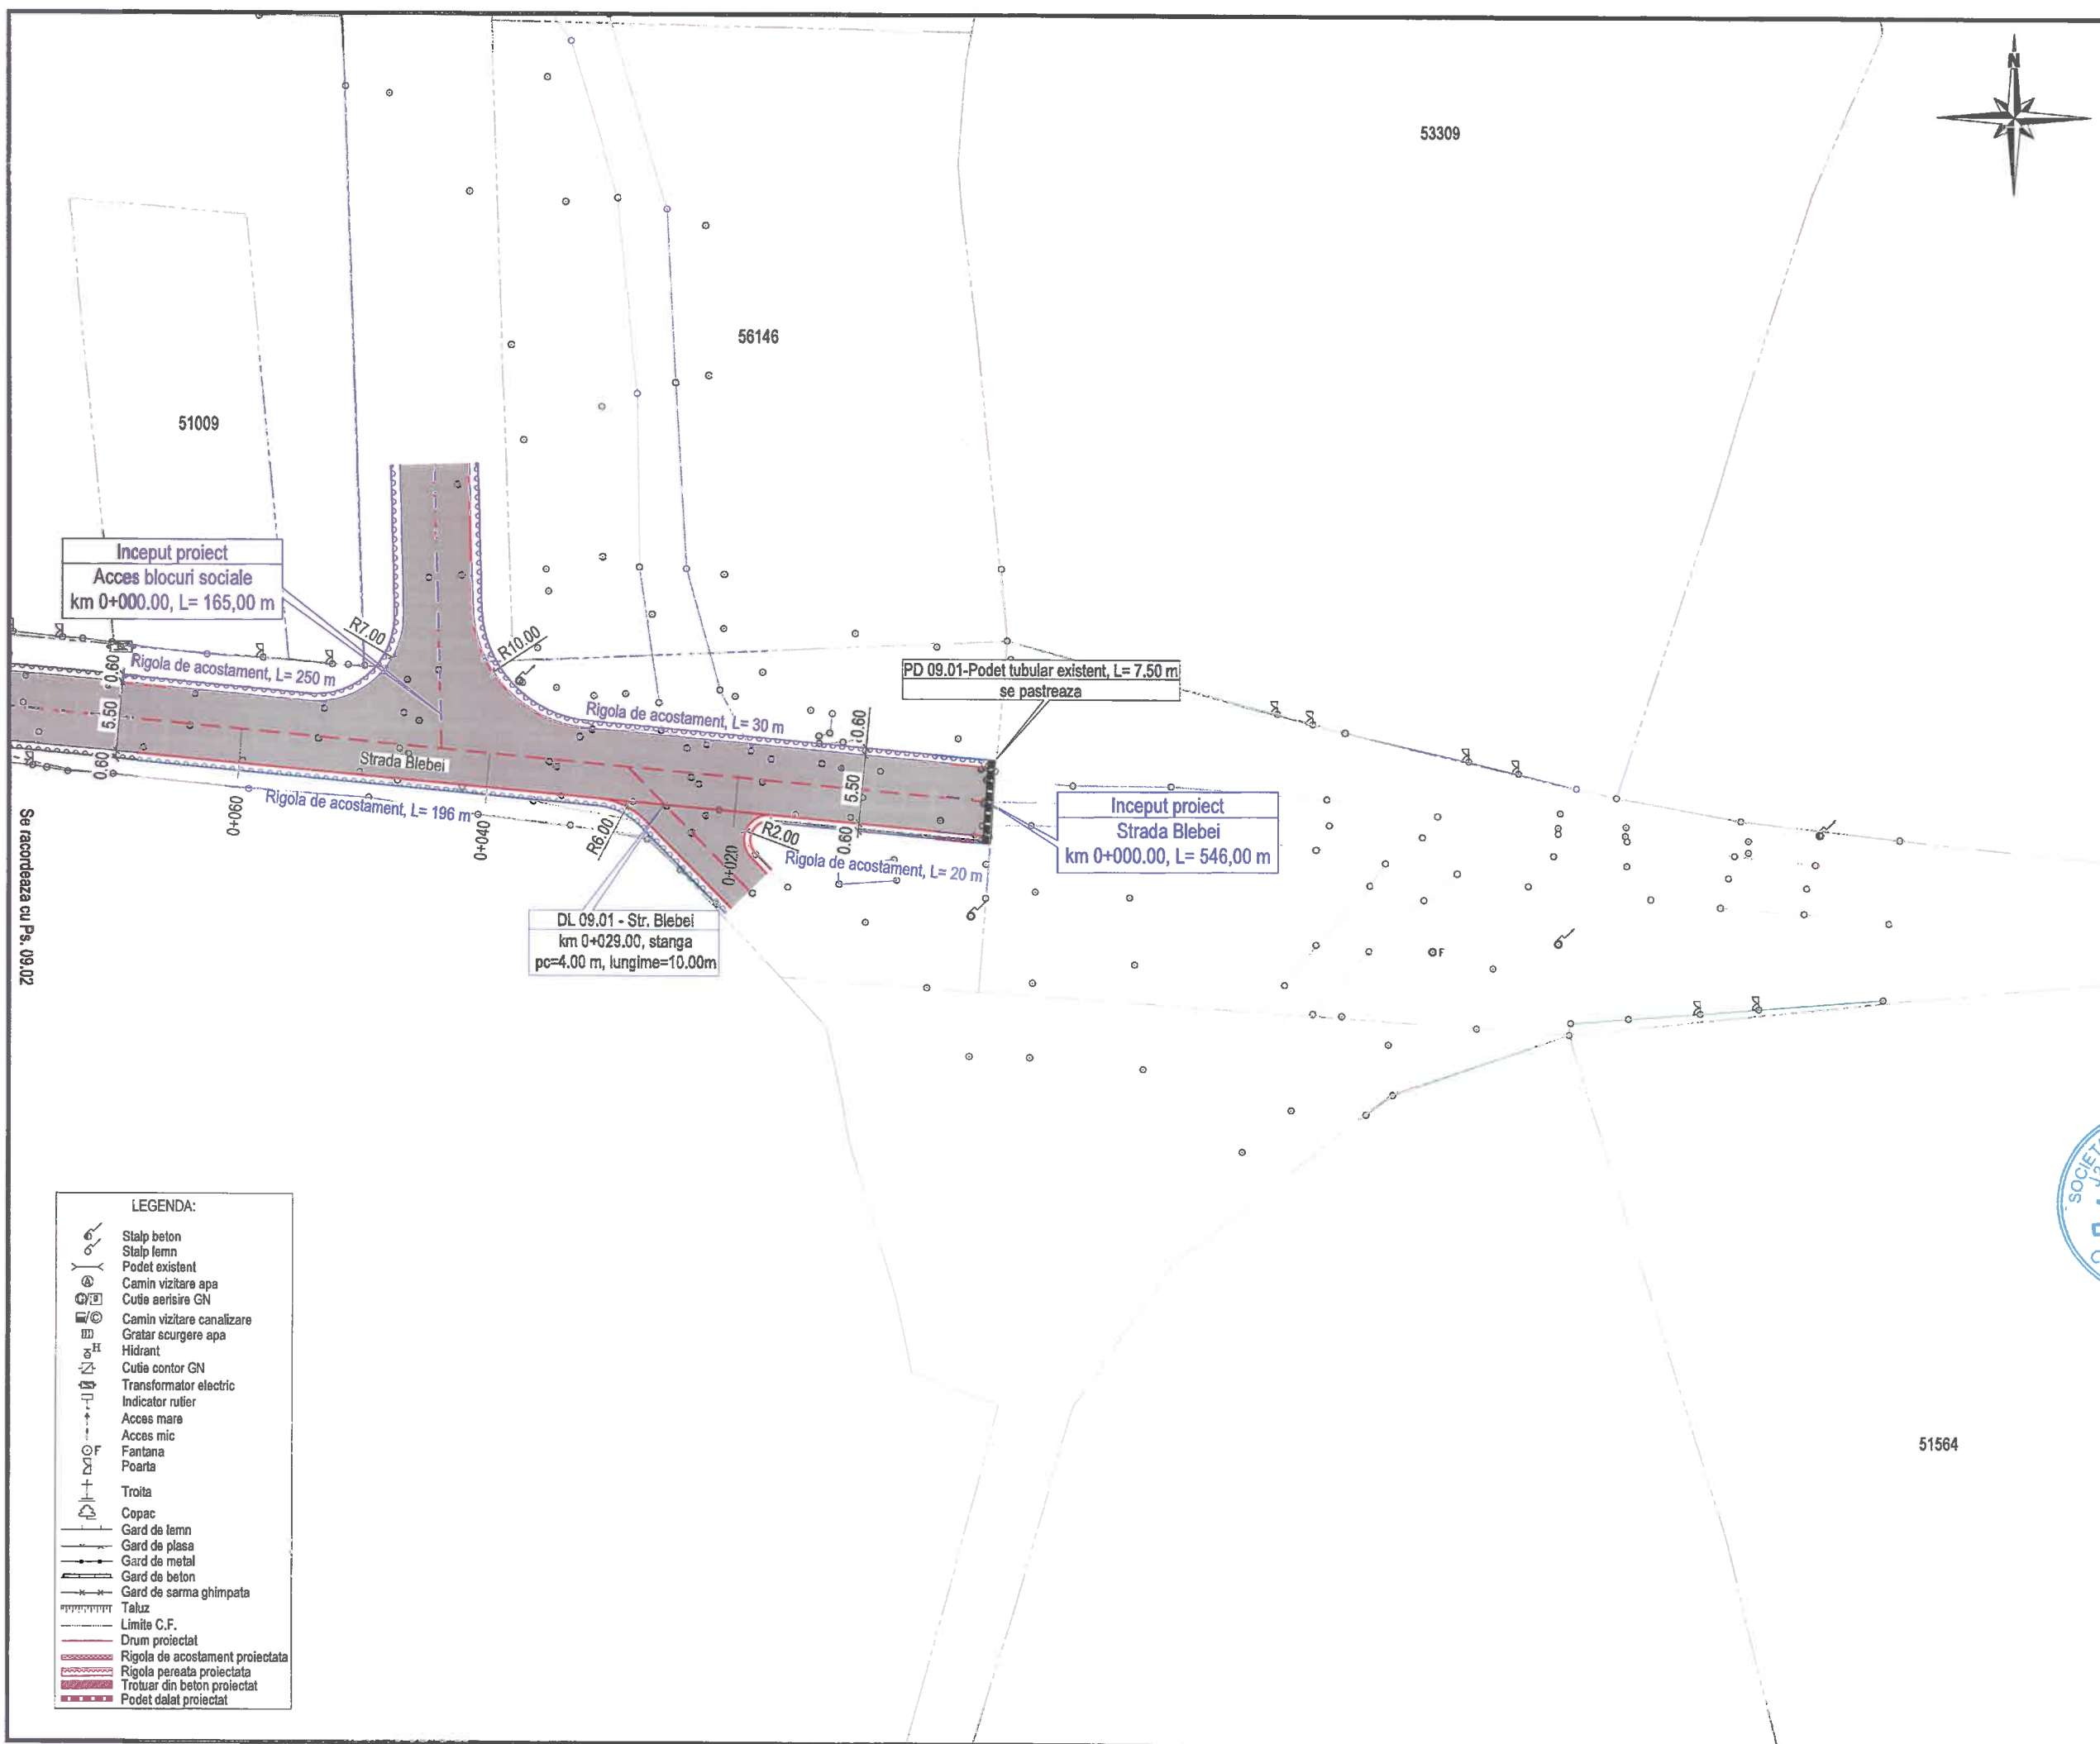

Se racordeaza cu Ps. 09.02

- LEGENDA:**
- Stalp beton
 - Stalp lemn
 - Podet existent
 - Camin vizitare apa
 - Cutie aerisire GN
 - Camin vizitare canalizare
 - Gratar scurgere apa
 - Hidrant
 - Cutie contor GN
 - Transformator electric
 - Indicator rutier
 - Acces mare
 - Acces mic
 - Fantana
 - Poarta
 - Troita
 - Copac
 - Gard de lemn
 - Gard de plasa
 - Gard de metal
 - Gard de beton
 - Gard de sarma ghimpata
 - Taluz
 - Limite C.F.
 - Drum proiectat
 - Rigola de acostament proiectata
 - Rigola perata proiectata
 - Trotuar din beton proiectat
 - Podet dalat proiectat

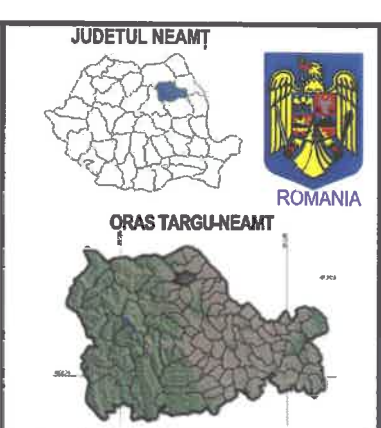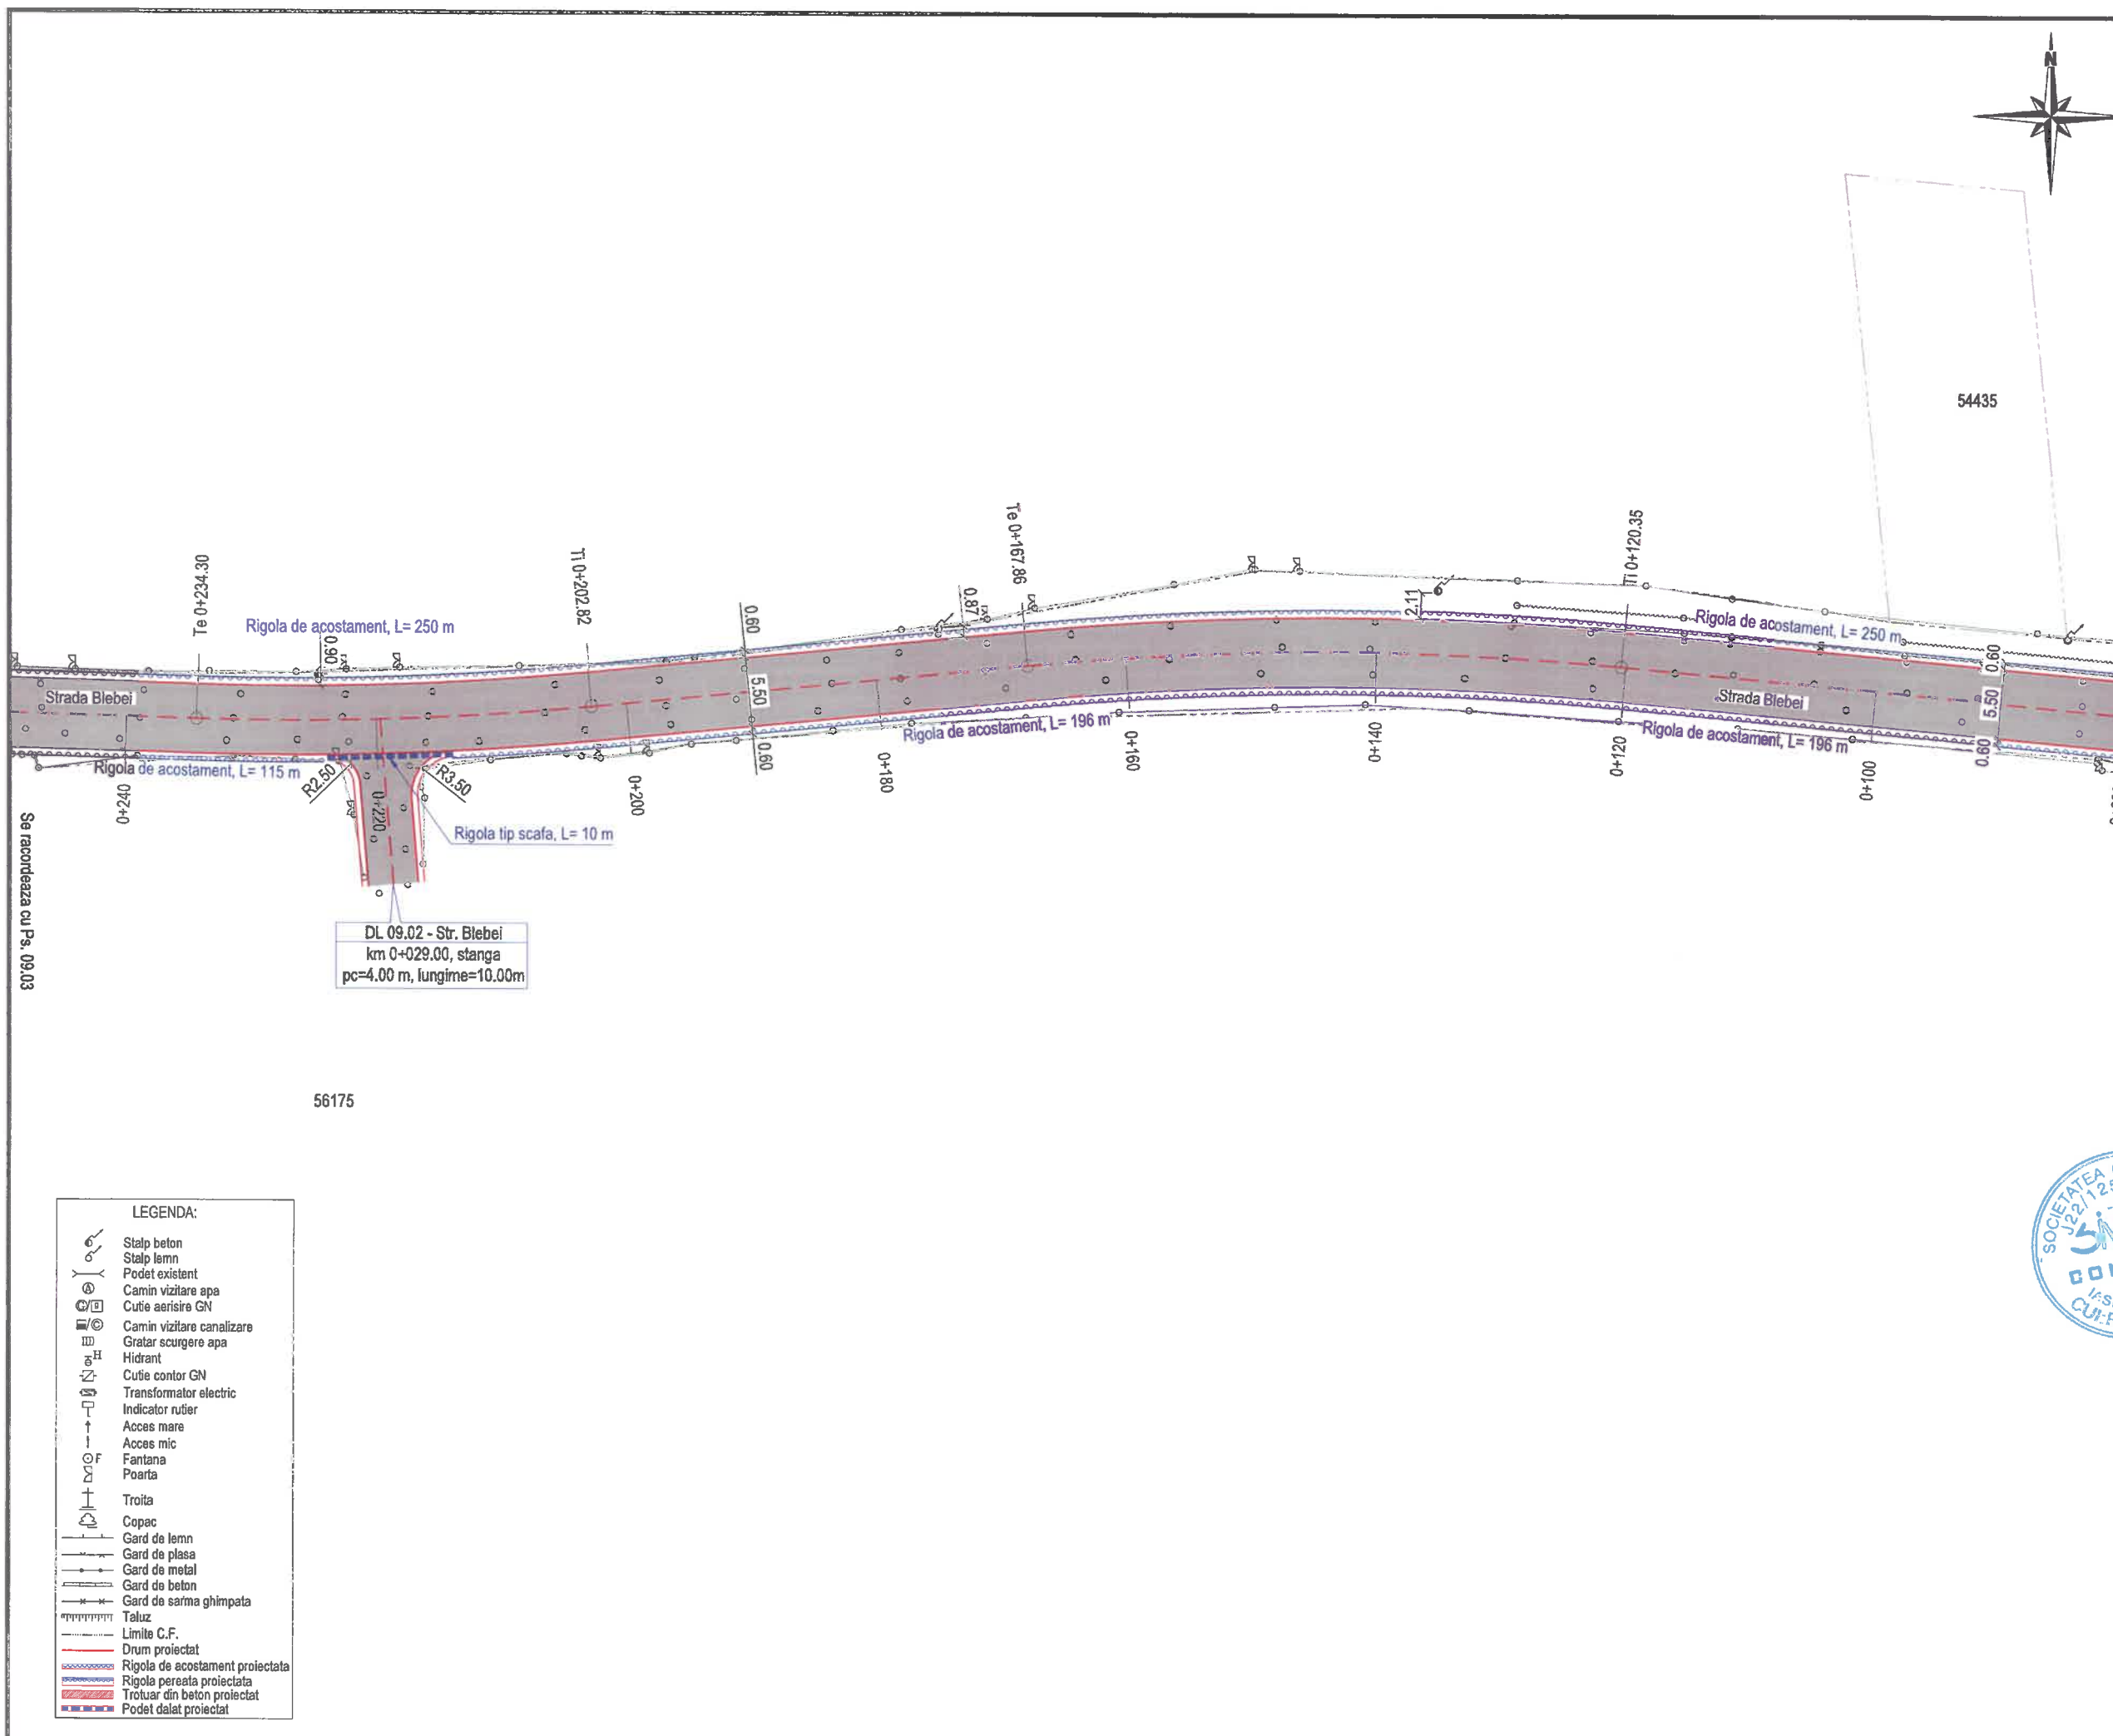

FINANȚATOR:
MINISTERUL DEZVOLTĂRII, LUCRĂRILOR PUBLICE ȘI ADMINISTRAȚIEI
 Bd. Libertății, nr. 16, Latura Nord, sector 5, București
 Cod poștal: 050706
 Tel.: 0372 114 699,
 Fax: 0372 114 533,
<https://investitii.md/apa.ro>
 programul național de investiții
ANGHEL SALIGNY

BENEFICIAR:
ORAS TARGU-NEAMT
 JUDETUL NEAMT
 Telefon: 0233-790245
 Fax: 0233-790508
 Cod postal: 615200
 CF: 2614104
 e-mail: tgnt@primariatgnameat.ro

CONTRACT:
 Contract nr.: 145 / 05.09.2021

DENUMIRE PROIECT:
 Proiect nr.: 1206 / 2021
MODERNIZARE 10 STRAZI IN ORAS TARGU - NEAMT, LUNGIME DE 5,400 KM

FAZA : Doc. avize

PROIECTANT:

SIMPA Consult srl
 IASI, Str. Pantelimon HALIPA, nr. 11K
 Tel./fax: 0232.277.581, e-mail: simpaconsult@gmail.com

Sef PROIECT:
 ing. Mirela IONESCU

Desenat:
 ing. Oana RUCULCIUC

Proiectat:
 ing. Dragos BISOC


Studii topografice:
 -puse la dispozitie de catre beneficiar

PLAN DE SITUATIE PROIECTAT STRADA BLEBEI

Scara: 1:500

FORMAT	COD	NUMAR	REVIZIE
A3	Ps.09	02	-

- LEGENDA:**
- Stalp beton
 - Stalp lemn
 - Podet existent
 - Camin vizitare apa
 - Cutie aerisire GN
 - Camin vizitare canalizare
 - Gratar scurgere apa
 - Hidrant
 - Cutie contor GN
 - Transformator electric
 - Indicator rutier
 - Acces mare
 - Acces mic
 - Fantana
 - Poarta
 - Troita
 - Copac
 - Gard de lemn
 - Gard de plasa
 - Gard de metal
 - Gard de beton
 - Gard de sarma ghimpata
 - Taluz
 - Limite C.F.
 - Drum proiectat
 - Rigola de acostament proiectata
 - Rigola peresata proiectata
 - Trotuar din beton proiectat
 - Podet dalat proiectat

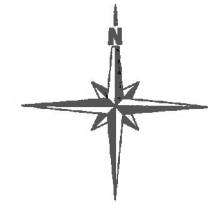

JUDETUL NEAMȚ
ROMANIA

ORAS TARGU-NEAMT

FINANTATOR:
MINISTERUL DEZVOLTĂRII, LUCRĂRILOR PUBLICE ȘI ADMINISTRAȚIEI
Bd. Libertății, nr. 16, Latura Nord, sector 5, București
Cod poștal: 060706
Tel.: 0372 114 599,
Fax: 0372 114 533,
<https://investitii.md/lpa.ro>
programul național de investiții
ANGHEL SALIGNY

BENEFICIAR:
ORAS TARGU-NEAMT
JUDETUL NEAMT
Telefon: 0233-790245
Fax: 0233-790508
Cod postal: 615200
CF: 2614104
e-mail: tgnt@primariatgneamt.ro

CONTRACT:
Contract nr.: 145 / 05.09.2021

DENUMIRE PROIECT:
Proiect nr.: 1206 / 2021
MODERNIZARE 10 STRAZI IN ORAS TARGU - NEAMT, LUNGIME DE 5,400 KM


FAZA : Doc. avize

PROIECTANT:

SIMPA Consult srl
IASI, Str. Pantelimon HALIPA, nr. 11K
Tel: Fax: 0232.277.581, e-mail: simpaconsult@gmail.com

Sef PROIECT: ing. Mihaela IONESCU
Desenat: ing. Oana RUCULCIUC

Proiectat: ing. Dragos BISOC
Studii topografice: -puse la dispozitie de catre beneficiar

 


PLAN DE SITUATIE PROIECTAT STRADA BLEBEI

Scara: 1:500


FORMAT	COD	NUMAR	REVIZIE
A3	Ps.09	03	-

- LEGENDA:**
- Stalp beton
 - Stalp lemn
 - Podet existent
 - Camin vizitare apa
 - Cutie aerisire GN
 - Camin vizitare canalizare
 - Gratar scurgere apa
 - Hidrant
 - Cutie contor GN
 - Transformator electric
 - Indicator rutier
 - Acces mare
 - Acces mic
 - Fontana
 - Poarta
 - Troita
 - Copac
 - Gard de lemn
 - Gard de plasa
 - Gard de metal
 - Gard de beton
 - Gard de sarma ghimpata
 - Taluz
 - Limite C.F.
 - Drum proiectat
 - Rigola de acostament proiectata
 - Rigola peretea proiectata
 - Trotuar din beton proiectat
 - Podet dalat proiectat

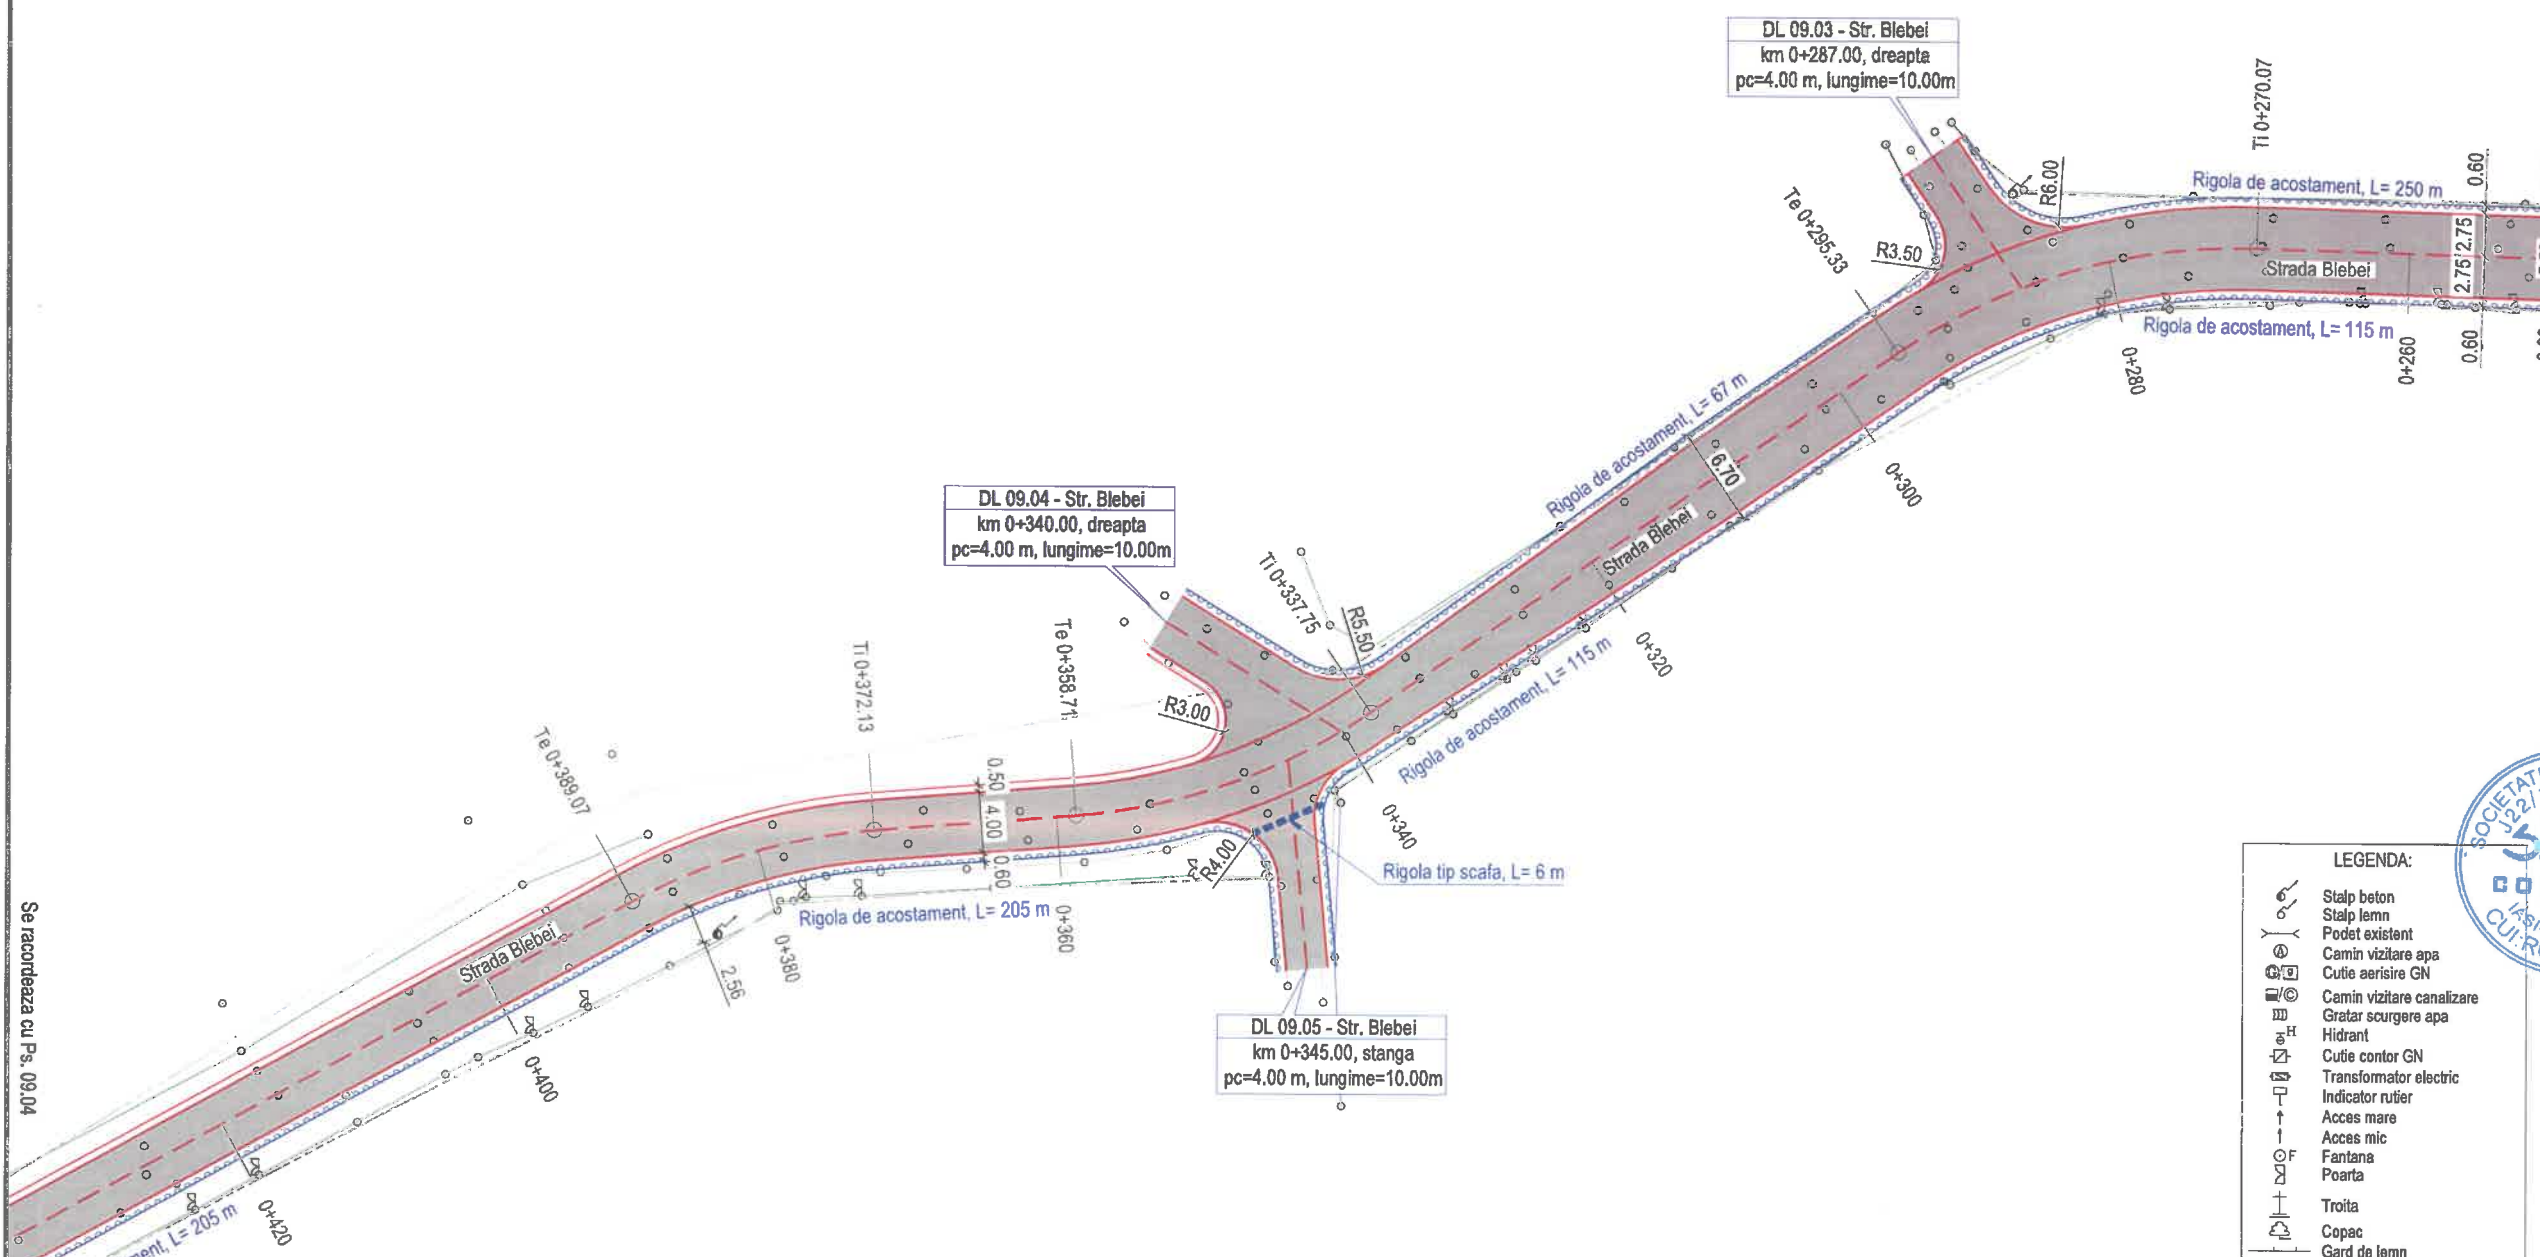

Se racordeaza cu Ps. 09.04

Se racordeaza cu Pa. 09.02

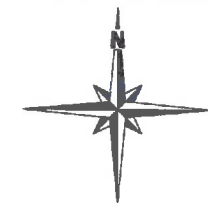

FINANTATOR:
MINISTERUL DEZVOLTĂRII, LUCRĂRILOR PUBLICE ȘI ADMINISTRAȚIEI
 Bd. Libertății, nr. 16, Latura Nord, sector 5, București
 Cod poștal: 060706
 Tel.: 0372 114 599,
 Fax: 0372 114 533,
<https://investitii.md/pa.ro>
 programul național de investiții
ANGHEL SALIGNY

BENEFICIAR:
ORAS TARGU-NEAMT
 JUDETUL NEAMT
 Telefon: 0233-790245
 Fax: 0233-790508
 Cod postal: 615200
 CF: 2614104
 e-mail: tgnf@primariatgneamt.ro

CONTRACT:
 Contract nr.: 145 / 05.09.2021

DENUMIRE PROIECT:
 Proiect nr.: 1206 / 2021
**MODERNIZARE 10 STRAZI
 IN ORAS TARGU - NEAMT,
 LUNGIME DE 5,400 KM**

FAZA : Doc. avize

PROIECTANT:


SIMPA Consult srl
 IASI, Str. Pantelimon HALIPA, nr. 11K
 Tel/fax: 0232.277.581, e-mail: simpaconsult@gmail.com

Ser PROIECT:
 Ing. Mihaela IONESCU

Desenat:
 Ing. Oana RUCULCIUC

Proiectat:
 Ing. Dragos BISOC

Studii topografice:
 -puse la dispozitie
 de catre beneficiar

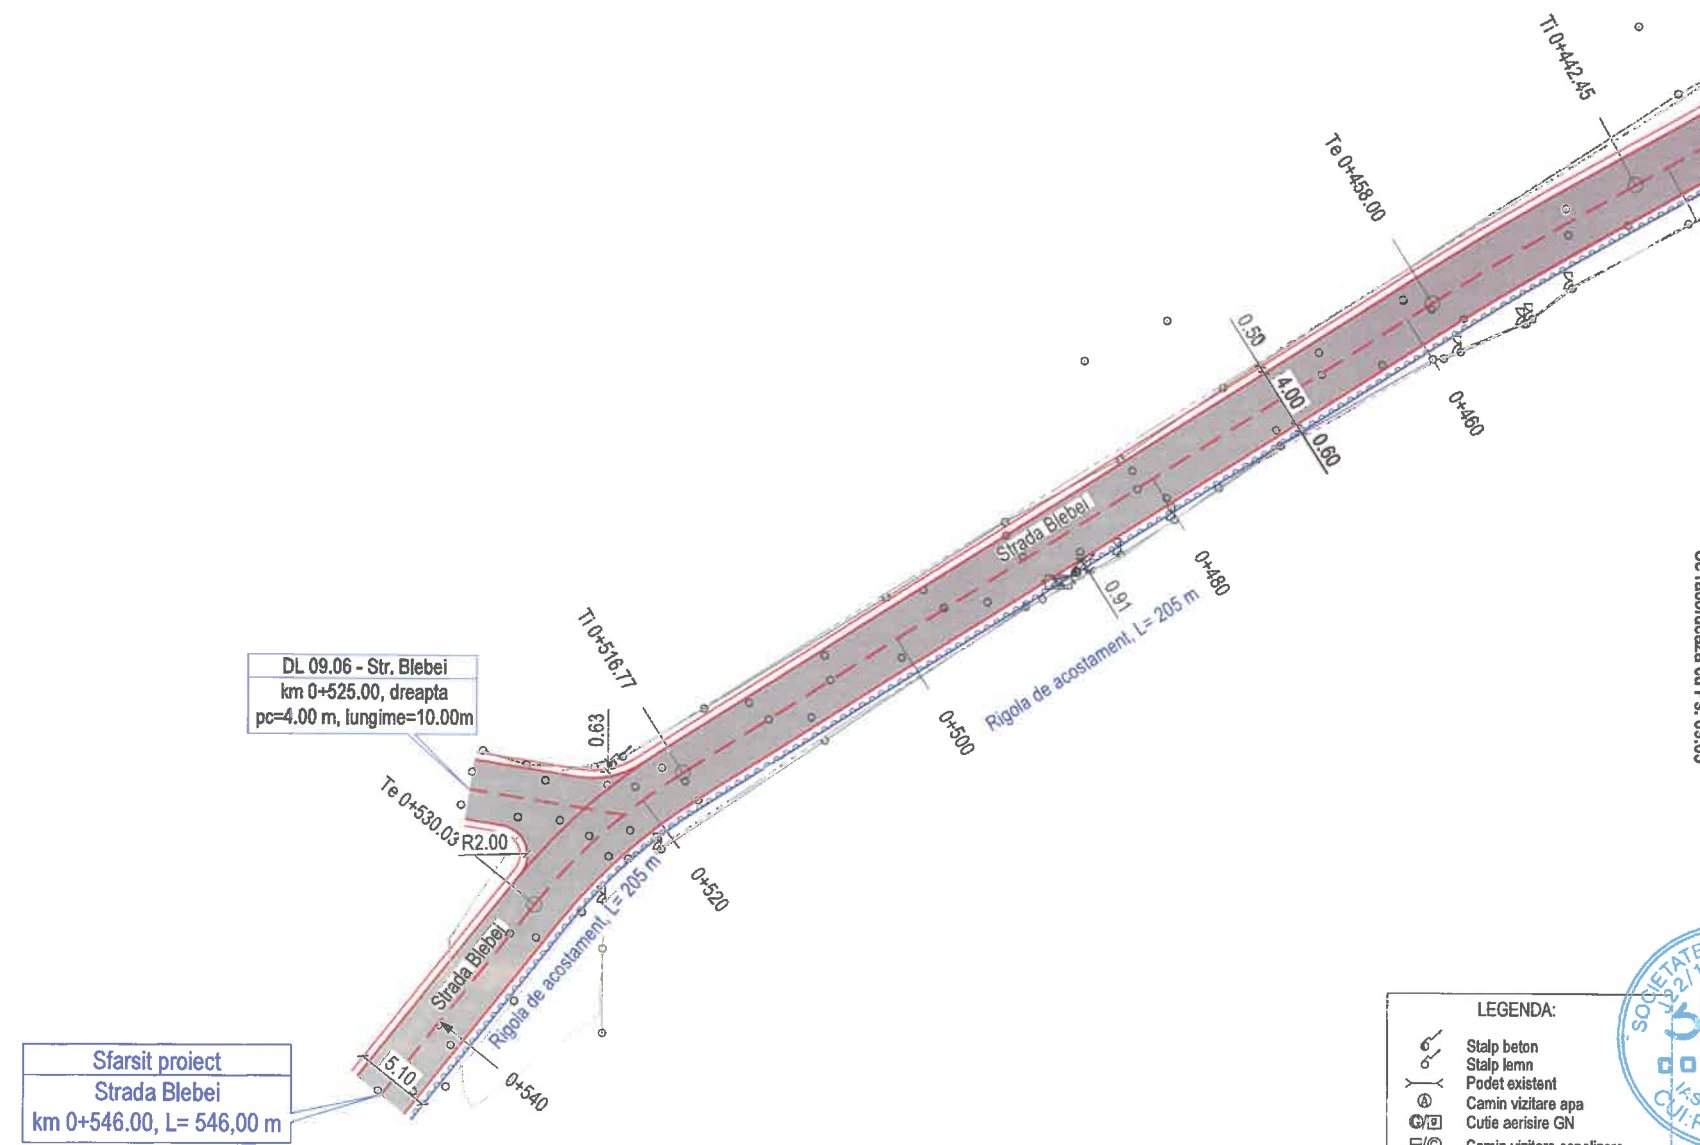

Sfarsit proiect
 Strada Blebei
 km 0+546.00, L= 546,00 m

DL 09.06 - Str. Blebei
 km 0+525.00, dreapta
 pc=4.00 m, lungime=10.00m



LEGENDA:

	Stalp beton
	Stalp lemn
	Podet existent
	Camin vizitare apa
	Cutie aerisire GN
	Camin vizitare canalizare
	Gratar scurgere apa
	Hidrant
	Cutie contor GN
	Transformator electric
	Indicator rutier
	Acces mare
	Acces mic
	Fantana
	Poarta
	Troita
	Copac
	Gard de lemn
	Gard de plasa
	Gard de metal
	Gard de beton
	Gard de sarma ghimpata
	Taluz
	Limite C.F.
	Drum proiectat
	Rigola de acostament proiectata
	Rigola persata proiectata
	Trotuar din beton proiectat
	Podet dalat proiectat

**PLAN DE SITUATIE PROIECTAT
 STRADA BLEBEI**

Scara: 1:500

FORMAT	COD	NUMAR	REVIZIE
A3	Ps.09	04	-

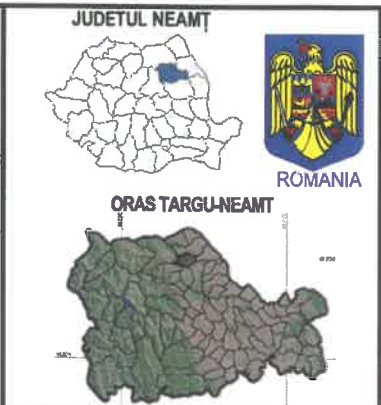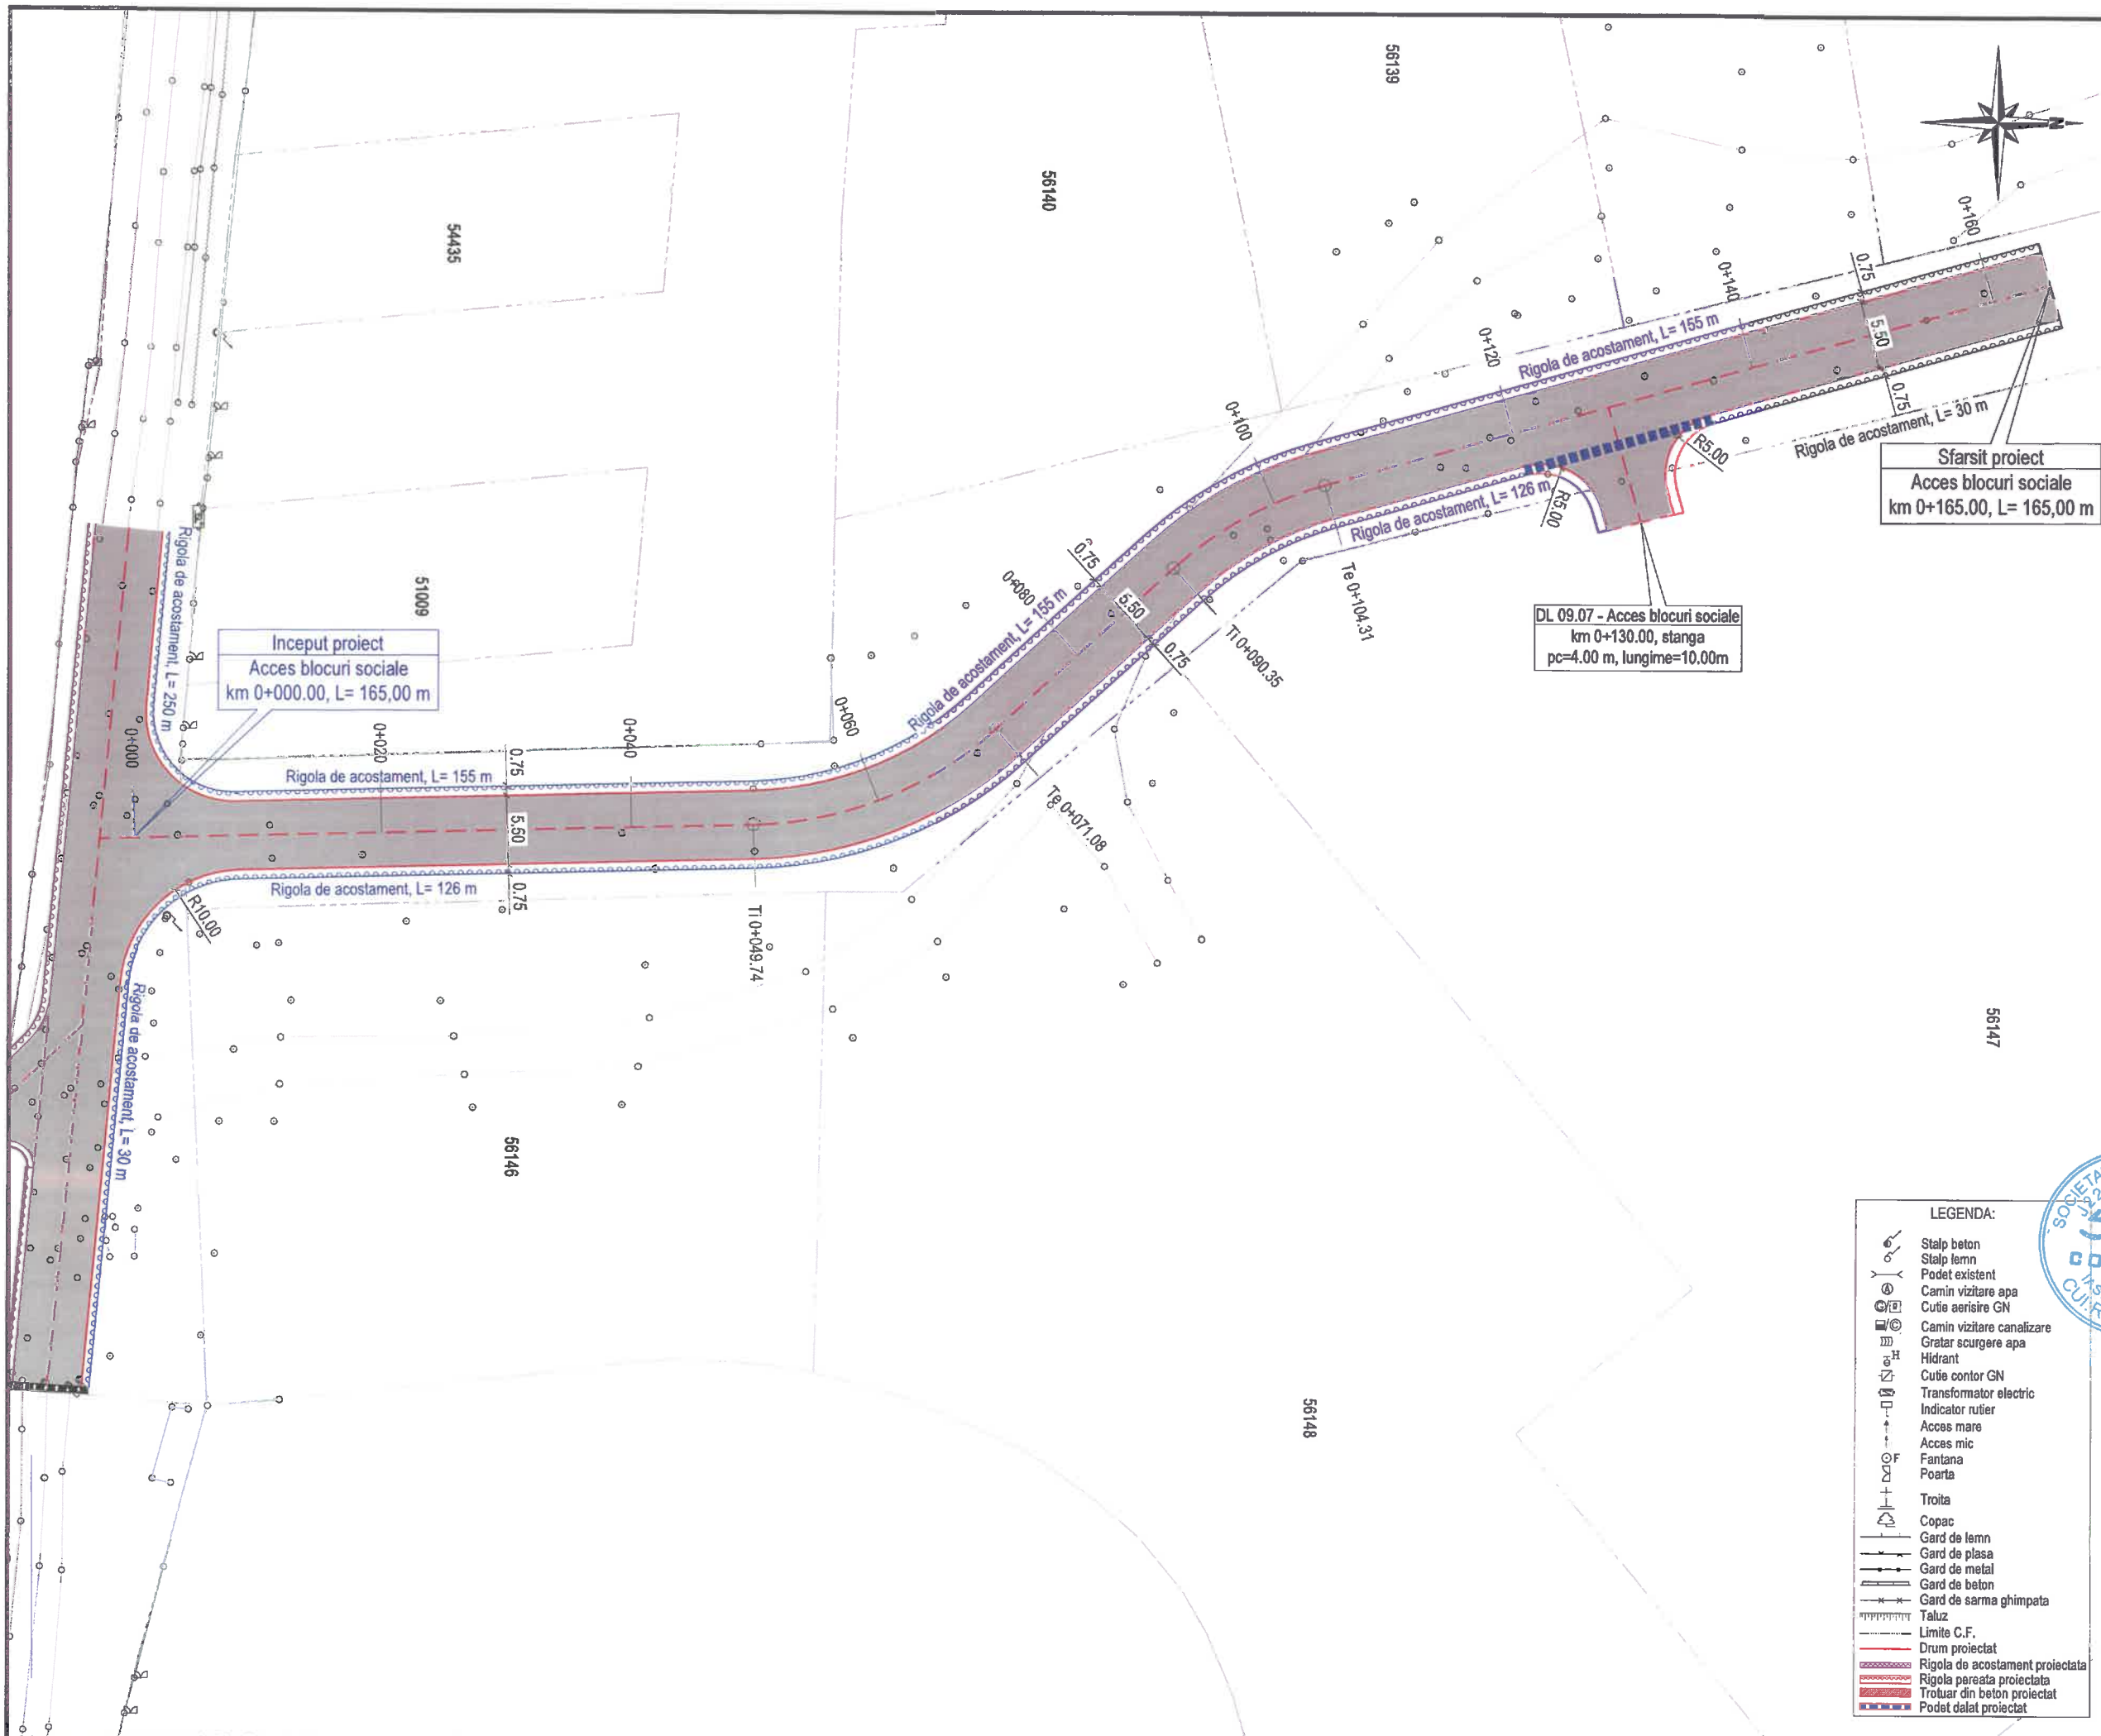

FINANȚATOR:
MINISTERUL DEZVOLTĂRII, LUCRĂRIILOR PUBLICE ȘI ADMINISTRAȚIEI
 Bd. Libertății, nr. 16, Latura Nord, sector 5, București
 Cod poștal: 050706
 Tel.: 0372 114 599,
 Fax: 0372 114 533.
<https://investitii.mdpa.ro>
 programul național de investiții
ANGHEL SALIGNY

BENEFICIAR:
ORAS TARGU-NEAMT
 JUDEȚUL NEAMȚ
 Telefon: 0233-790245
 Fax: 0233-790508
 Cod poștal: 615200
 CF: 2614104
 e-mail: tgnt@primariatgneamt.ro

CONTRACT:
 Contract nr.: 145 / 05.09.2021

DENUMIRE PROIECT:
 Proiect nr.: 1206 / 2021
**MODERNIZARE 10 STRAZI
 IN ORAS TARGU - NEAMT,
 LUNGIME DE 5,400 KM**


FAZA : Doc. avize

PROIECTANT:

SIMPĂ Consult srl
 IASI, Str. Panteimon HALIPA, nr. 11K
 Tel/fax: 0232.277.581, e-mail: simpeconsult@gmail.com

Ser PROIECT: ing. Mirela IONESCU
 Desenat: ing. Oana RUCULCIUC

Proiectat: ing. Dragoș BİSOC
 Studii topografice: -puse la dispoziție de către beneficiar

 

**PLAN DE SITUATIE PROIECTAT
 STRADA BLEBEI+ ACCES BLOCURI
 SOCIALE**

Scara: 1:500

FORMAT	COD	NUMAR	REVIZIE
A3	Ps.09	05	-

- LEGENDA:**
- Stalp beton
 - Stalp lemn
 - Podet existent
 - Camin vizitare apa
 - Cutie aerisire GN
 - Camin vizitare canalizare
 - Gratar scurgere apa
 - Hidrant
 - Cutie contor GN
 - Transformator electric
 - Indicator rutier
 - Acces mare
 - Acces mic
 - Fantana
 - Poarta
 - Troita
 - Copac
 - Gard de lemn
 - Gard de plasa
 - Gard de metal
 - Gard de beton
 - Gard de sarma ghimpata
 - Taluz
 - Limite C.F.
 - Drum proiectat
 - Rigola de acostament proiectata
 - Rigola pareata proiectata
 - Trotuar din beton proiectat
 - Podet dalat proiectat