

Pd 01.01 - DL 02.01 - Strada Vultur
km 0+065, stanga
Rigola carosabila existenta, L=7.50 m.
Se mentine.

DL 01.01- Str. Vultur
km 0+065.00, stanga
pc=4.00 m, lungime=10.00m

PD 01.01-Podet dalat L=0.50, l=10.00 m
Strada Vultur, km 0+001.00.
Podet existent. Se demoleaza

Inceput proiect
Strada Vultur
km 0+000.00, L=1.236,00 m

LEGENDA:

	Stalp beton
	Stalp lemn
	Podet existent
	Camin vizitare apa
	Cutie aerisire GN
	Camin vizitare canalizare
	Gratar scurgere apa
	Hidrant
	Cutie contor GN
	Transformator electric
	Indicator rutier
	Acces mare
	Acces mic
	Fantana
	Poarta
	Troita
	Copac
	Gard de lemn
	Gard de plasa
	Gard de metal
	Gard de beton
	Gard de sarma ghimpata
	Taluz
	Limite C.F.
	Drum proiectat
	Rigola de acostament proiectata
	Rigola peretea proiectata
	Trotuar din beton proiectat
	Podet dalat proiectat

JUDETUL NEAMT

ROMANIA

ORAS TARGU-NEAMT

FINANTATOR:

**MINISTERUL DEZVOLTĂRII,
LUCRĂRILOR PUBLICE
ȘI ADMINISTRAȚIEI**

Bd. Libertății, nr. 16, Latura Nord, sector 5, București
Cod poștal: 050706
Tel.: 0372 114 599,
Fax: 0372 114 533,
<https://investitii.md/pa.ro>

programul național de investiții
ANGHEL SALIGNY

BENEFICIAR:

ORAS TARGU-NEAMT
JUDETUL NEAMT

Telefon: 0233-790245
Fax: 0233-790508
Cod postal: 615200
CF: 2614104
e-mail: tgnt@primariatgneamt.ro

CONTRACT:
Contract nr.: 146 / 05.09.2021

DENUMIRE PROIECT:
Proiect nr.: 1207 / 2021
**MODERNIZARE 21 STRAZI
IN ORAS TARGU - NEAMT,
LUNGIME DE 9,686 KM**

FAZA : Doc. Avize

PROIECTANT:

SIMPA Consult srl
IASI, Str. Pantelimon HALIPA, nr. 11K
Tel./fax: 0232.277.581, e-mail: simpaconsult@gmail.com

Șef PROIECT:
ing. Mihaela IONESCU

Desenat:
ing. Oana RUCULCIUC



Proiectat:
ing. Dragos BISOC

Studii topografice:
-puse la dispozitie
de catre beneficiar

**PLAN DE SITUATIE PROIECTAT
STRADA VULTUR**

Scara: 1:500

FORMAT	COD	NUMAR	REVIZIE
A3	Ps.01	01	--

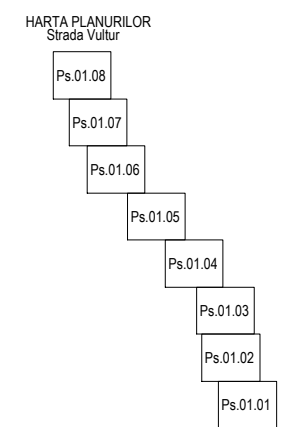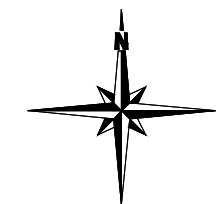

LEGENDA:

	Stalp beton
	Stalp lemn
	Podet existent
	Camin vizitare apa
	Cutie aerisire GN
	Camin vizitare canalizare
	Gratar scurgere apa
	Hidrant
	Cutie contor GN
	Transformator electric
	Indicator rutier
	Acces mare
	Acces mic
	Fantana
	Poarta
	Troitita
	Copac
	Gard de lemn
	Gard de plasa
	Gard de metal
	Gard de beton
	Gard de sarma ghimpata
	Taluz
	Limite C.F.
	Drum proiectat
	Rigola de acostament proiectata
	Rigola peretea proiectata
	Trotuar din beton proiectat
	Podet dalat proiectat

JUDETUL NEAMT

ROMANIA

ORAS TARGU-NEAMT

FINANTATOR:

MINISTERUL DEZVOLTĂRII, LUCRĂRILOR PUBLICE ȘI ADMINISTRAȚIEI

Bd. Libertății, nr. 16, Latura Nord, sector 5, București
Cod poștal: 050706
Tel.: 0372 114 599,
Fax: 0372 114 533,
<https://investitii.md/pa.ro>

programul național de investiții
ANGHEL SALIGNY

BENEFICIAR:

ORAS TARGU-NEAMT
JUDETUL NEAMT

Telefon: 0233-790245
Fax: 0233-790508
Cod postal: 615200
CF: 2614104
e-mail: tgnt@primariatgneamt.ro

CONTRACT:
Contract nr.: 146 / 05.09.2021

DENUMIRE PROIECT:
Proiect nr.: 1207 / 2021
MODERNIZARE 21 STRAZI IN ORAS TARGU - NEAMT, LUNGIME DE 9,686 KM


FAZA : Doc. Avize

PROIECTANT:

SIMPA Consult srl
IASI, Str. Pantelimon HALIPA, nr. 11K
Tel./fax: 0232.277.581, e-mail: simpaconsult@gmail.com

Sef PROIECT: ing. Mihaela IONESCU	Desenat: ing. Oana RUCULCIUC
--------------------------------------	---------------------------------



Proiectat: ing. Dragos BISOC	Studii topografice: -puse la dispozitie de catre beneficiar
---------------------------------	--

 

PLAN DE SITUATIE PROIECTAT STRADA VULTUR

Scara: 1:500

FORMAT	COD	NUMAR	REVIZIE
A3	Ps.01	02	--

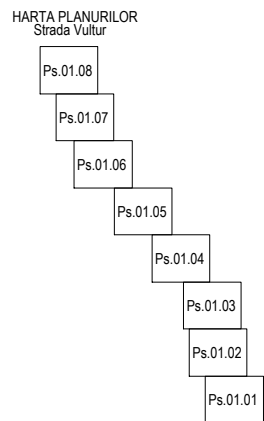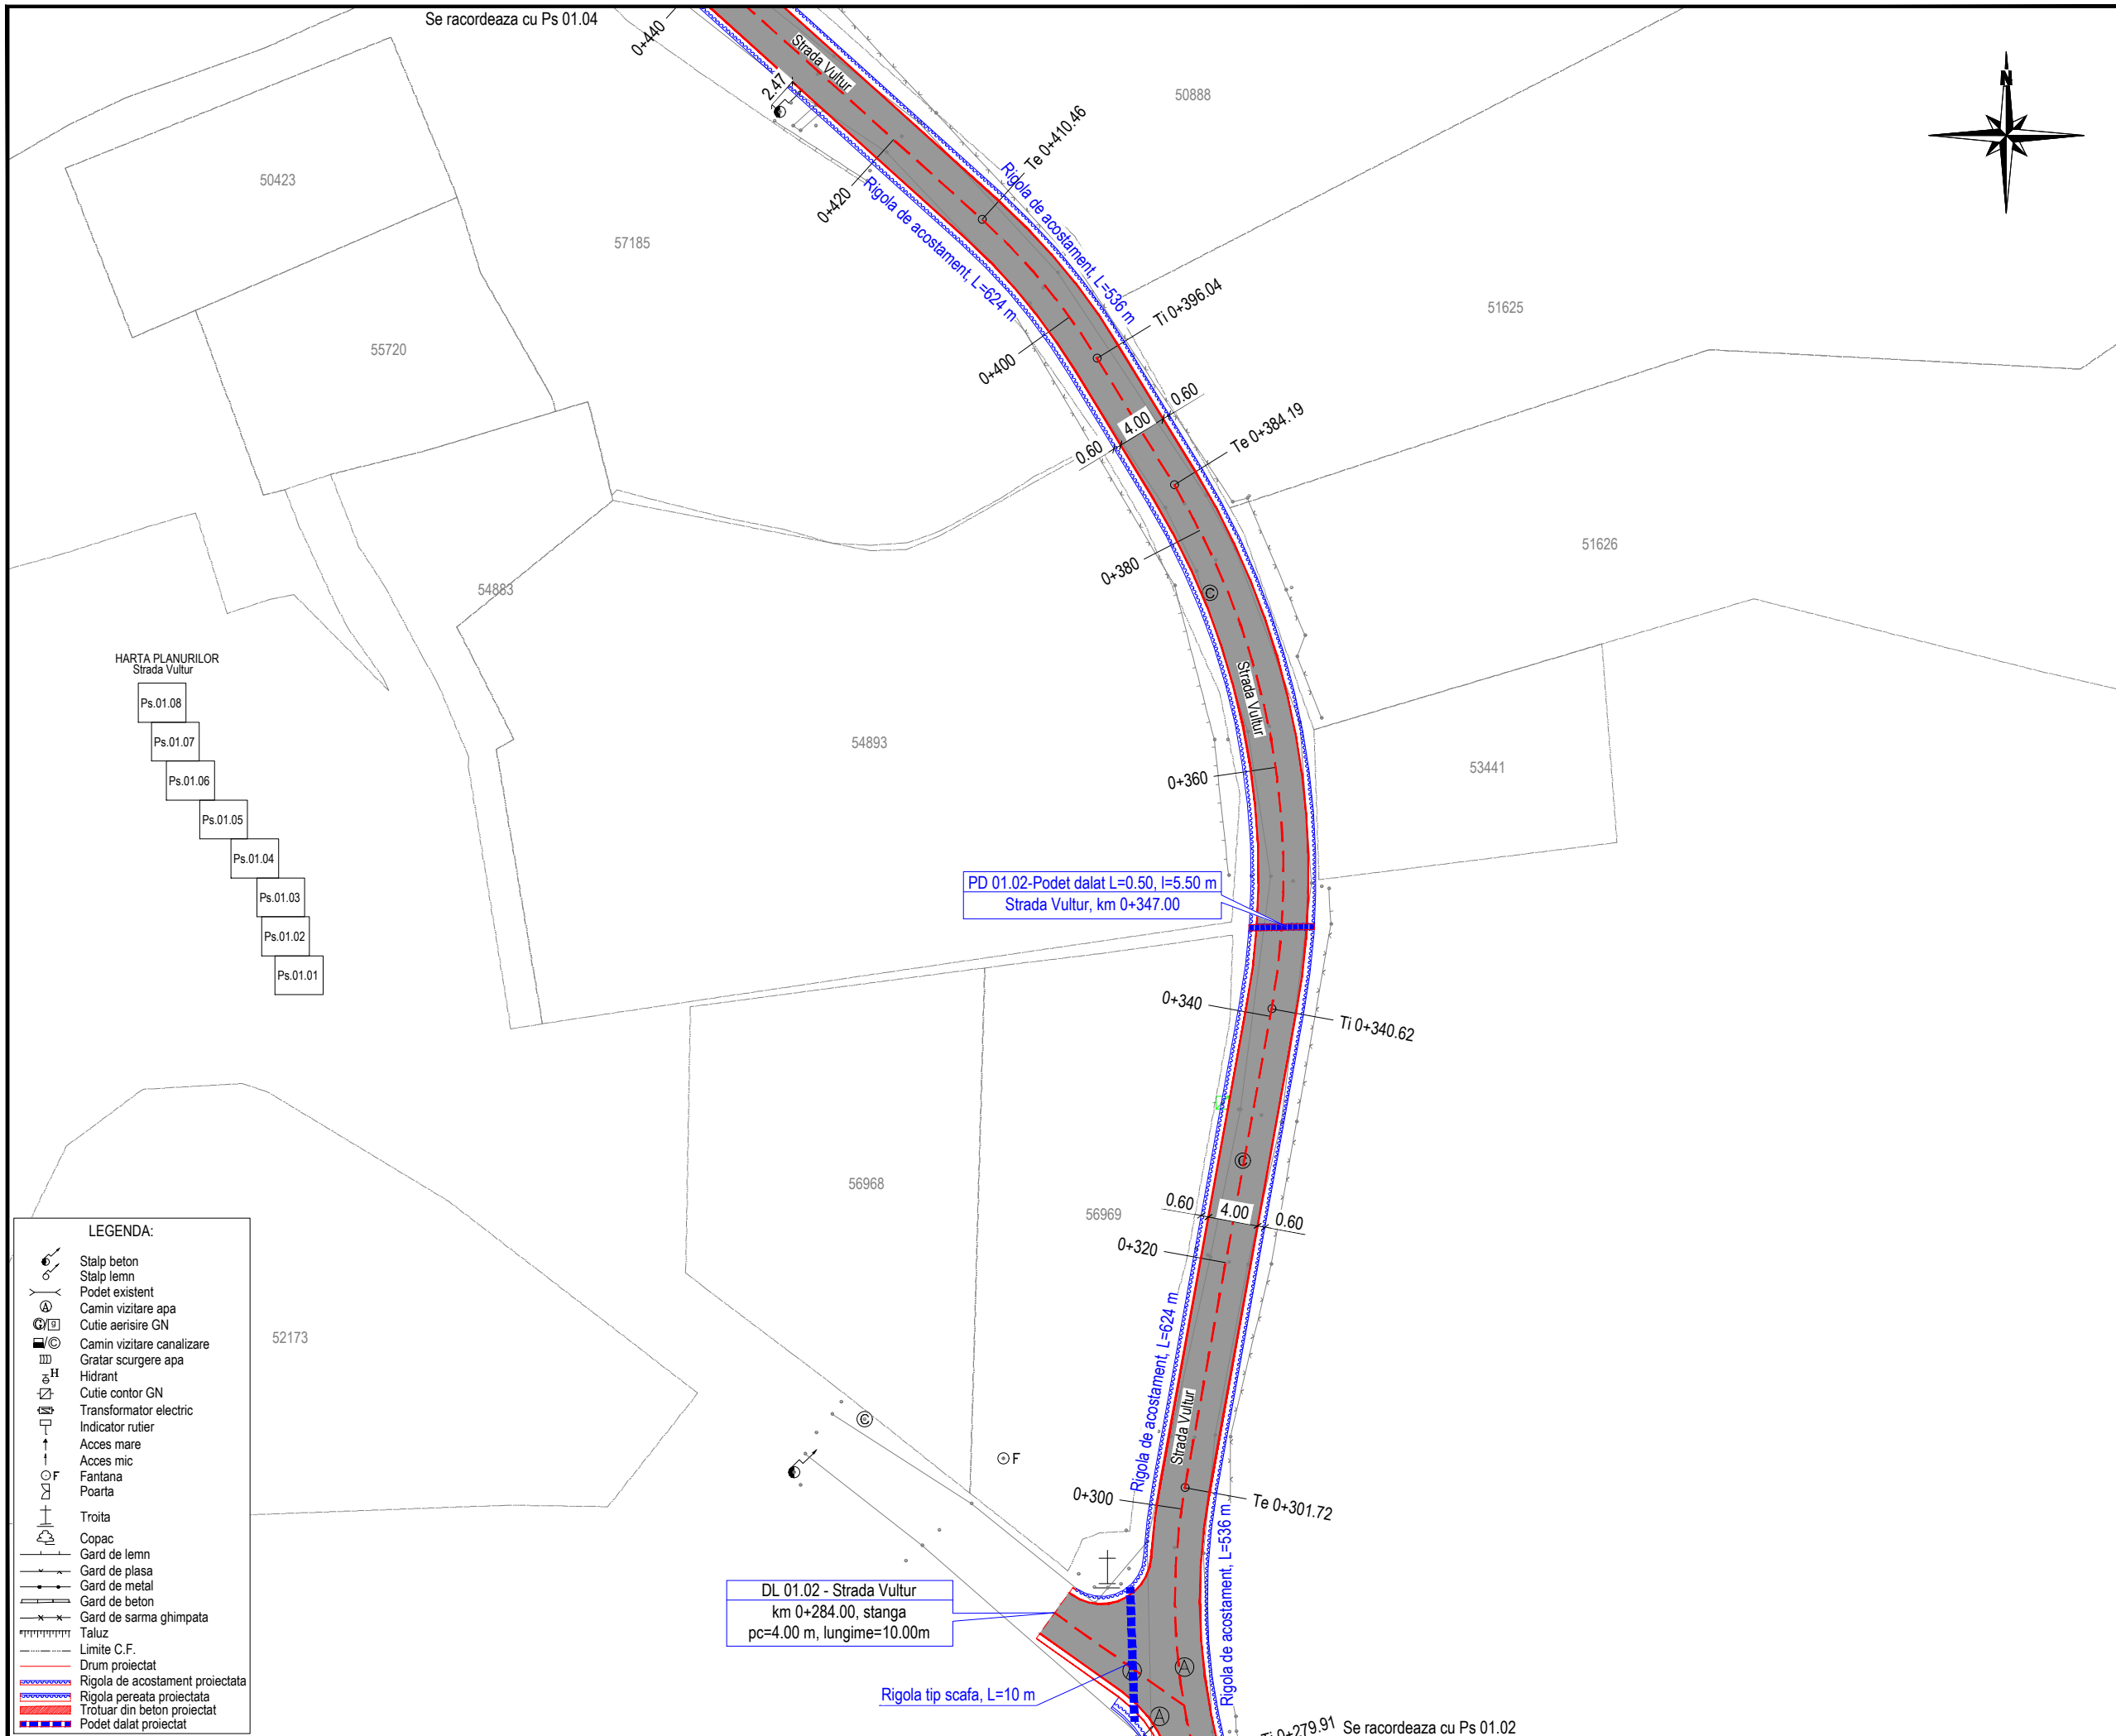

LEGENDA:

	Stalp beton
	Stalp lemn
	Podet existent
	Camin vizitare apa
	Cutie aerisire GN
	Camin vizitare canalizare
	Gratar scurgere apa
	Hidrant
	Cutie contor GN
	Transformator electric
	Indicator rutier
	Acces mare
	Acces mic
	Fantana
	Poarta
	Troita
	Copac
	Gard de lemn
	Gard de plasa
	Gard de metal
	Gard de beton
	Gard de sarma ghimpata
	Taluz
	Limite C.F.
	Drum proiectat
	Rigola de acostament proiectata
	Rigola pereata proiectata
	Trotuar din beton proiectat
	Podet dalat proiectat

JUDETUL NEAMT

ROMANIA

ORAS TARGU-NEAMT

FINANTATOR:

MINISTERUL DEZVOLTĂRII, LUCRĂRILOR PUBLICE ȘI ADMINISTRAȚIEI

Bd. Libertății, nr. 16, Latura Nord, sector 5, București
 Cod poștal: 050706
 Tel.: 0372 114 599,
 Fax: 0372 114 533,
<https://investitii.md/pa.ro>

programul național de investiții
ANGHEL SALIGNY

BENEFICIAR:

ORAS TARGU-NEAMT
 JUDETUL NEAMT

Telefon: 0233-790245
 Fax: 0233-790508
 Cod postal: 615200
 CF: 2614104
 e-mail: tgnt@primariatneamt.ro

CONTRACT:
 Contract nr.: 146 / 05.09.2021

DENUMIRE PROIECT:
 Proiect nr.: 1207 / 2021
MODERNIZARE 21 STRAZI IN ORAS TARGU - NEAMT, LUNGIME DE 9,686 KM


FAZA : Doc. Avize

PROIECTANT:

SIMPA Consult srl
 IASI, Str. Pantelimon HALIPA, nr. 11K
 Tel./fax: 0232.277.581, e-mail: simpaconsult@gmail.com

Șef PROIECT: ing. Mihaela IONESCU	Desenat: ing. Oana RUCULCIUC
--------------------------------------	---------------------------------


Proiectat: ing. Dragos BISOC	Studii topografice: -puse la dispozitie de catre beneficiar
---------------------------------	--

 

PLAN DE SITUATIE PROIECTAT STRADA VULTUR


Scara: 1:500

FORMAT	COD	NUMAR	REVIZIE
A3	Ps.01	03	--

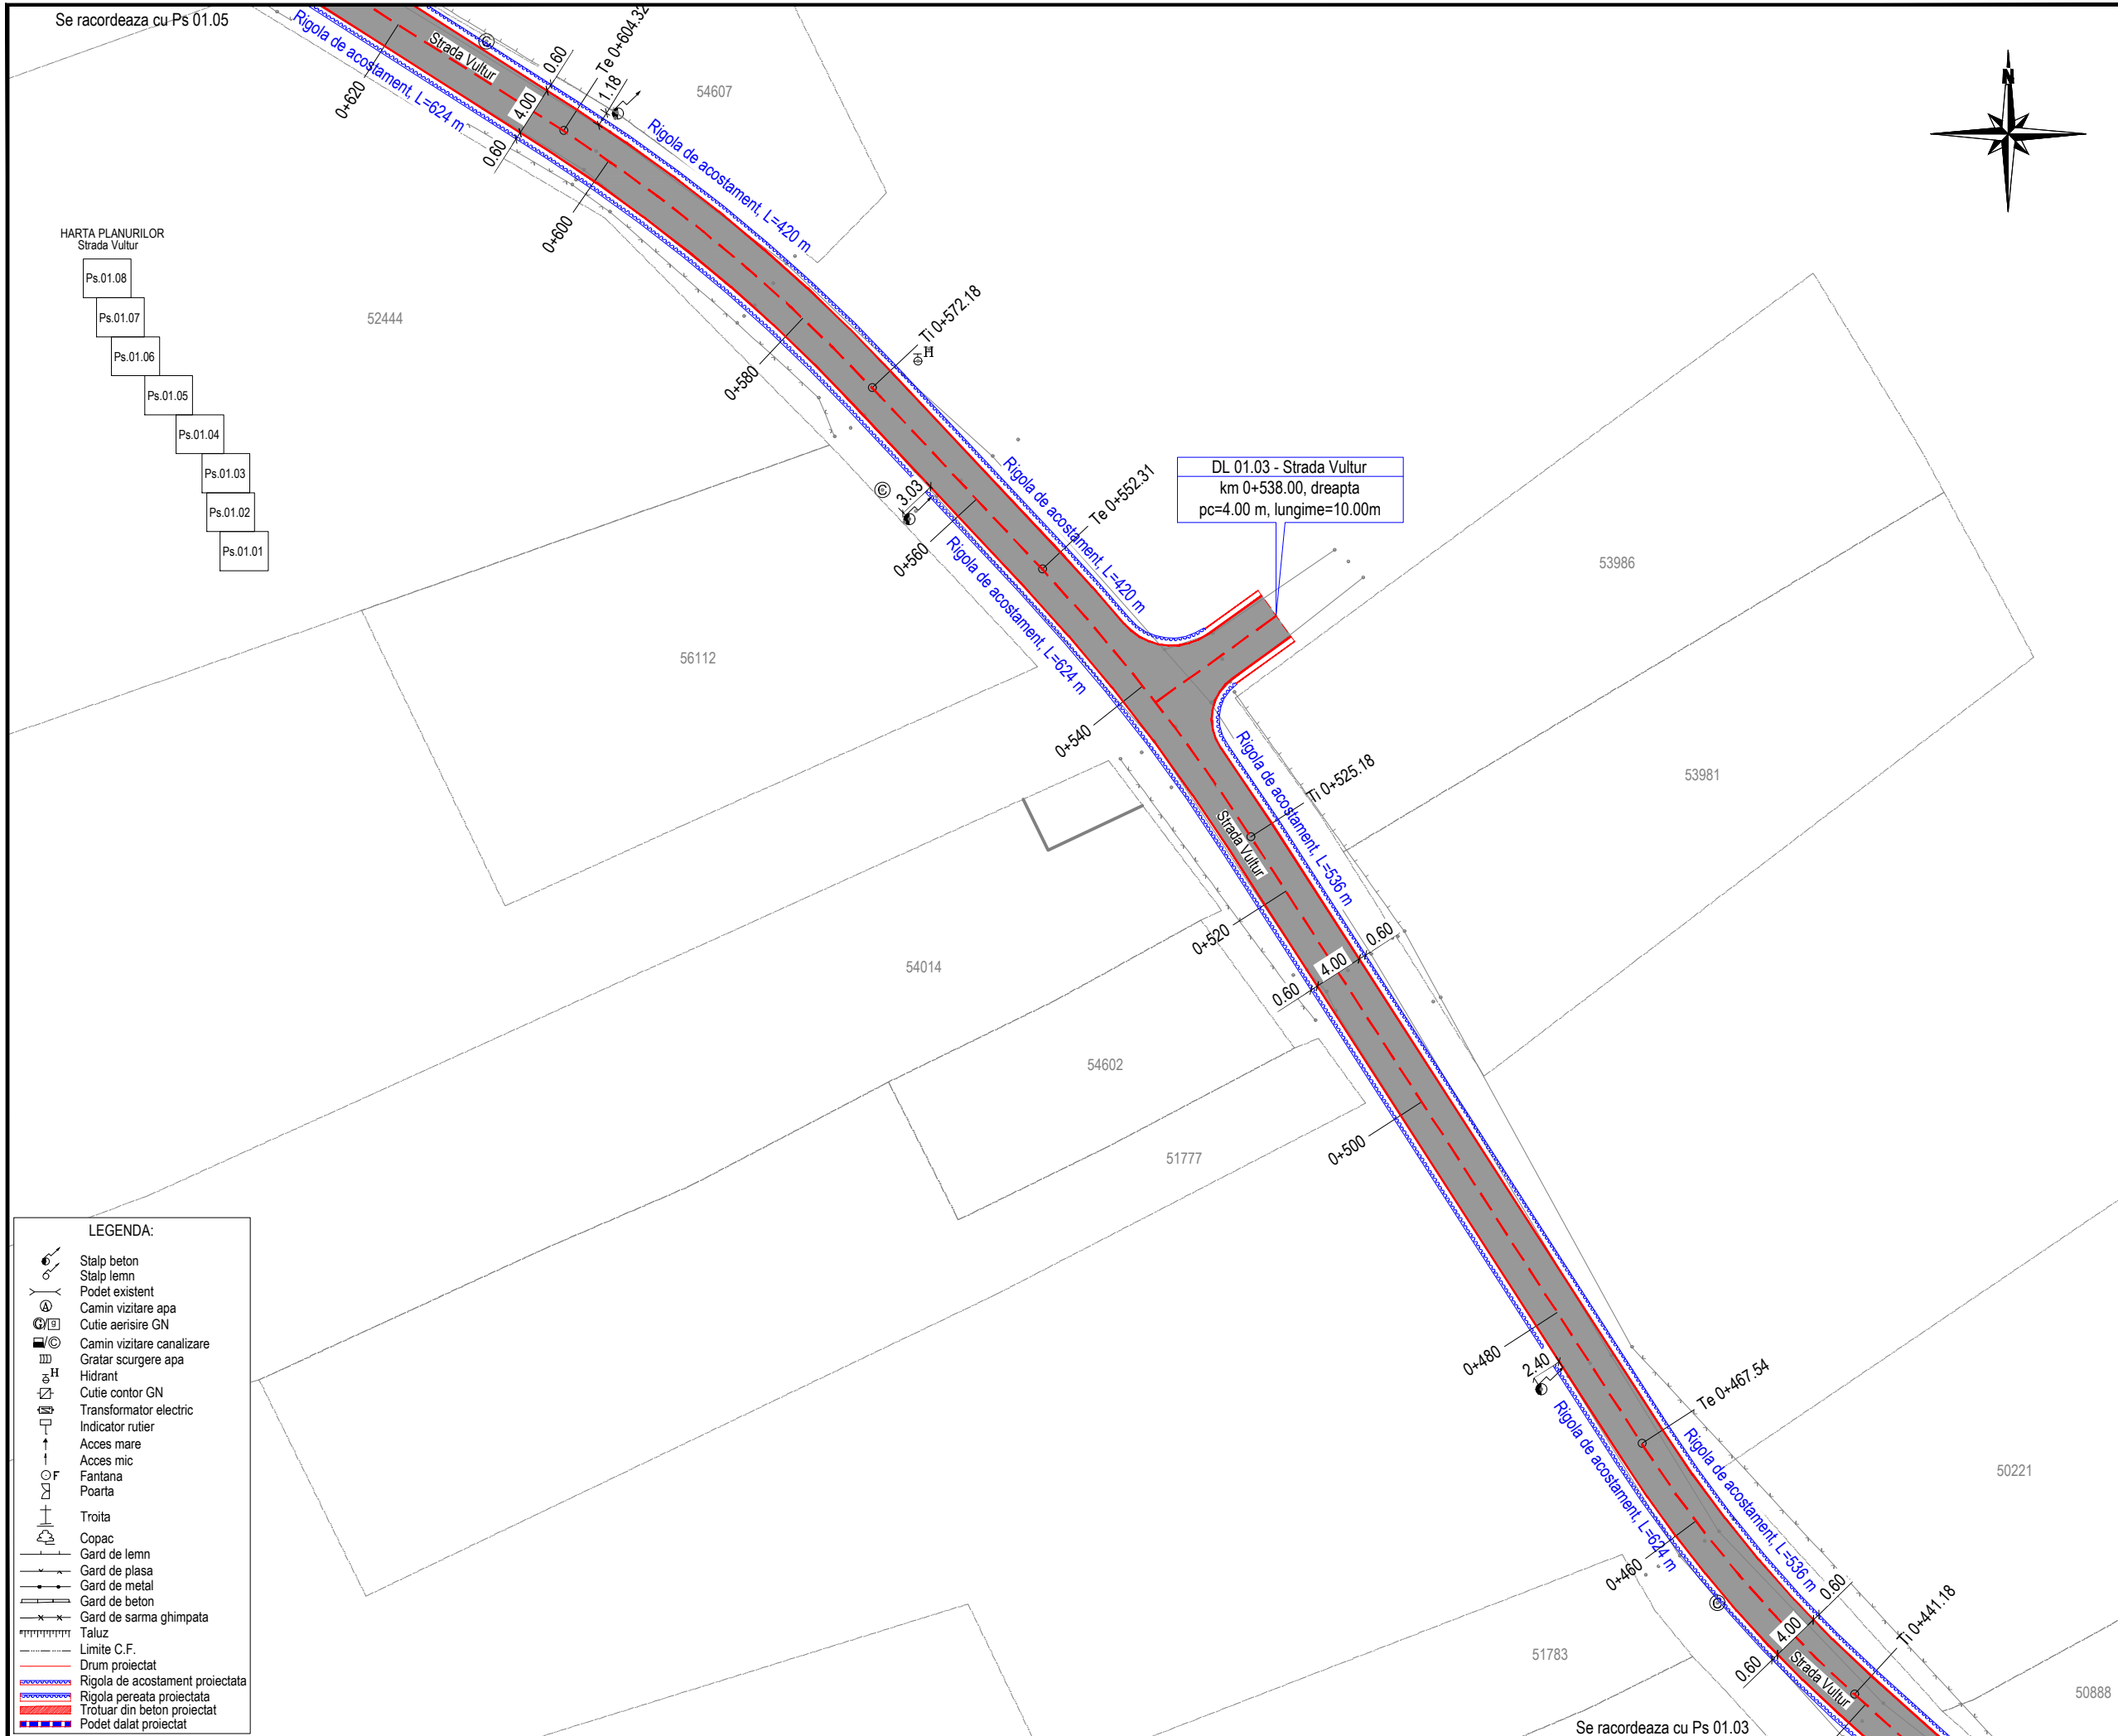

Se racordeaza cu Ps 01.05

- HARTA PLANURILOR
Strada Vulturn
- Ps.01.08
 - Ps.01.07
 - Ps.01.06
 - Ps.01.05
 - Ps.01.04
 - Ps.01.03
 - Ps.01.02
 - Ps.01.01

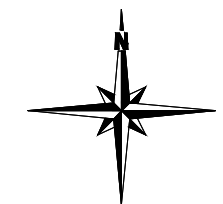

JUDETUL NEAMT

ROMANIA

ORAS TARGU-NEAMT

FINANTATOR:

MINISTERUL DEZVOLTĂRII,
LUCRĂRILOR PUBLICE
ȘI ADMINISTRAȚIEI

Bd. Libertății, nr. 16, Latura Nord, sector 5, București
Cod poștal: 050706
Tel.: 0372 114 599,
Fax: 0372 114 533,
<https://investitii.md/pa.ro>

programul național de investiții
ANGHEL SALIGNY

BENEFICIAR:

ORAS TARGU-NEAMT
JUDETUL NEAMT

Telefon: 0233-790245
Fax: 0233-790508
Cod postal: 615200
CF: 2614104
e-mail: tgnt@primariatgneamt.ro

CONTRACT:
Contract nr.: 146 / 05.09.2021

DENUMIRE PROIECT:
Proiect nr.: 1207 / 2021
**MODERNIZARE 21 STRAZI
IN ORAS TARGU - NEAMT,
LUNGIME DE 9,686 KM**


FAZA : Doc. Avize

PROIECTANT:

SIMPA Consult srl
IASI, Str. Pantelimon HALIPA, nr. 11K
Tel./fax: 0232.277.581, e-mail: simpaconsult@gmail.com

Sef PROIECT: ing. Mihaela IONESCU	Desenat: ing. Oana RUCULCIUC
--------------------------------------	---------------------------------

Proiectat: ing. Dragos BISOC	Studii topografice: -puse la dispozitie de catre beneficiar
---------------------------------	---

 


PLAN DE SITUATIE PROIECTAT
STRADA VULTURN

Scara: 1:500

FORMAT	COD	NUMAR	REVIZIE
A3	Ps.01	04	--

- LEGENDA:
- Stalp beton
 - Stalp lemn
 - Podet existent
 - Camin vizitare apa
 - Cutie aerisire GN
 - Camin vizitare canalizare
 - Gratar scurgere apa
 - Hidrant
 - Cutie contor GN
 - Transformator electric
 - Indicator rutier
 - Acces mare
 - Acces mic
 - Fantana
 - Poarta
 - Troita
 - Copac
 - Gard de lemn
 - Gard de plasa
 - Gard de metal
 - Gard de beton
 - Gard de sarma ghimpata
 - Taluz
 - Limite C.F.
 - Drum proiectat
 - Rigola de acostament proiectata
 - Rigola pereata proiectata
 - Trotuar din beton proiectat
 - Podet dalat proiectat

Se racordeaza cu Ps 01.03

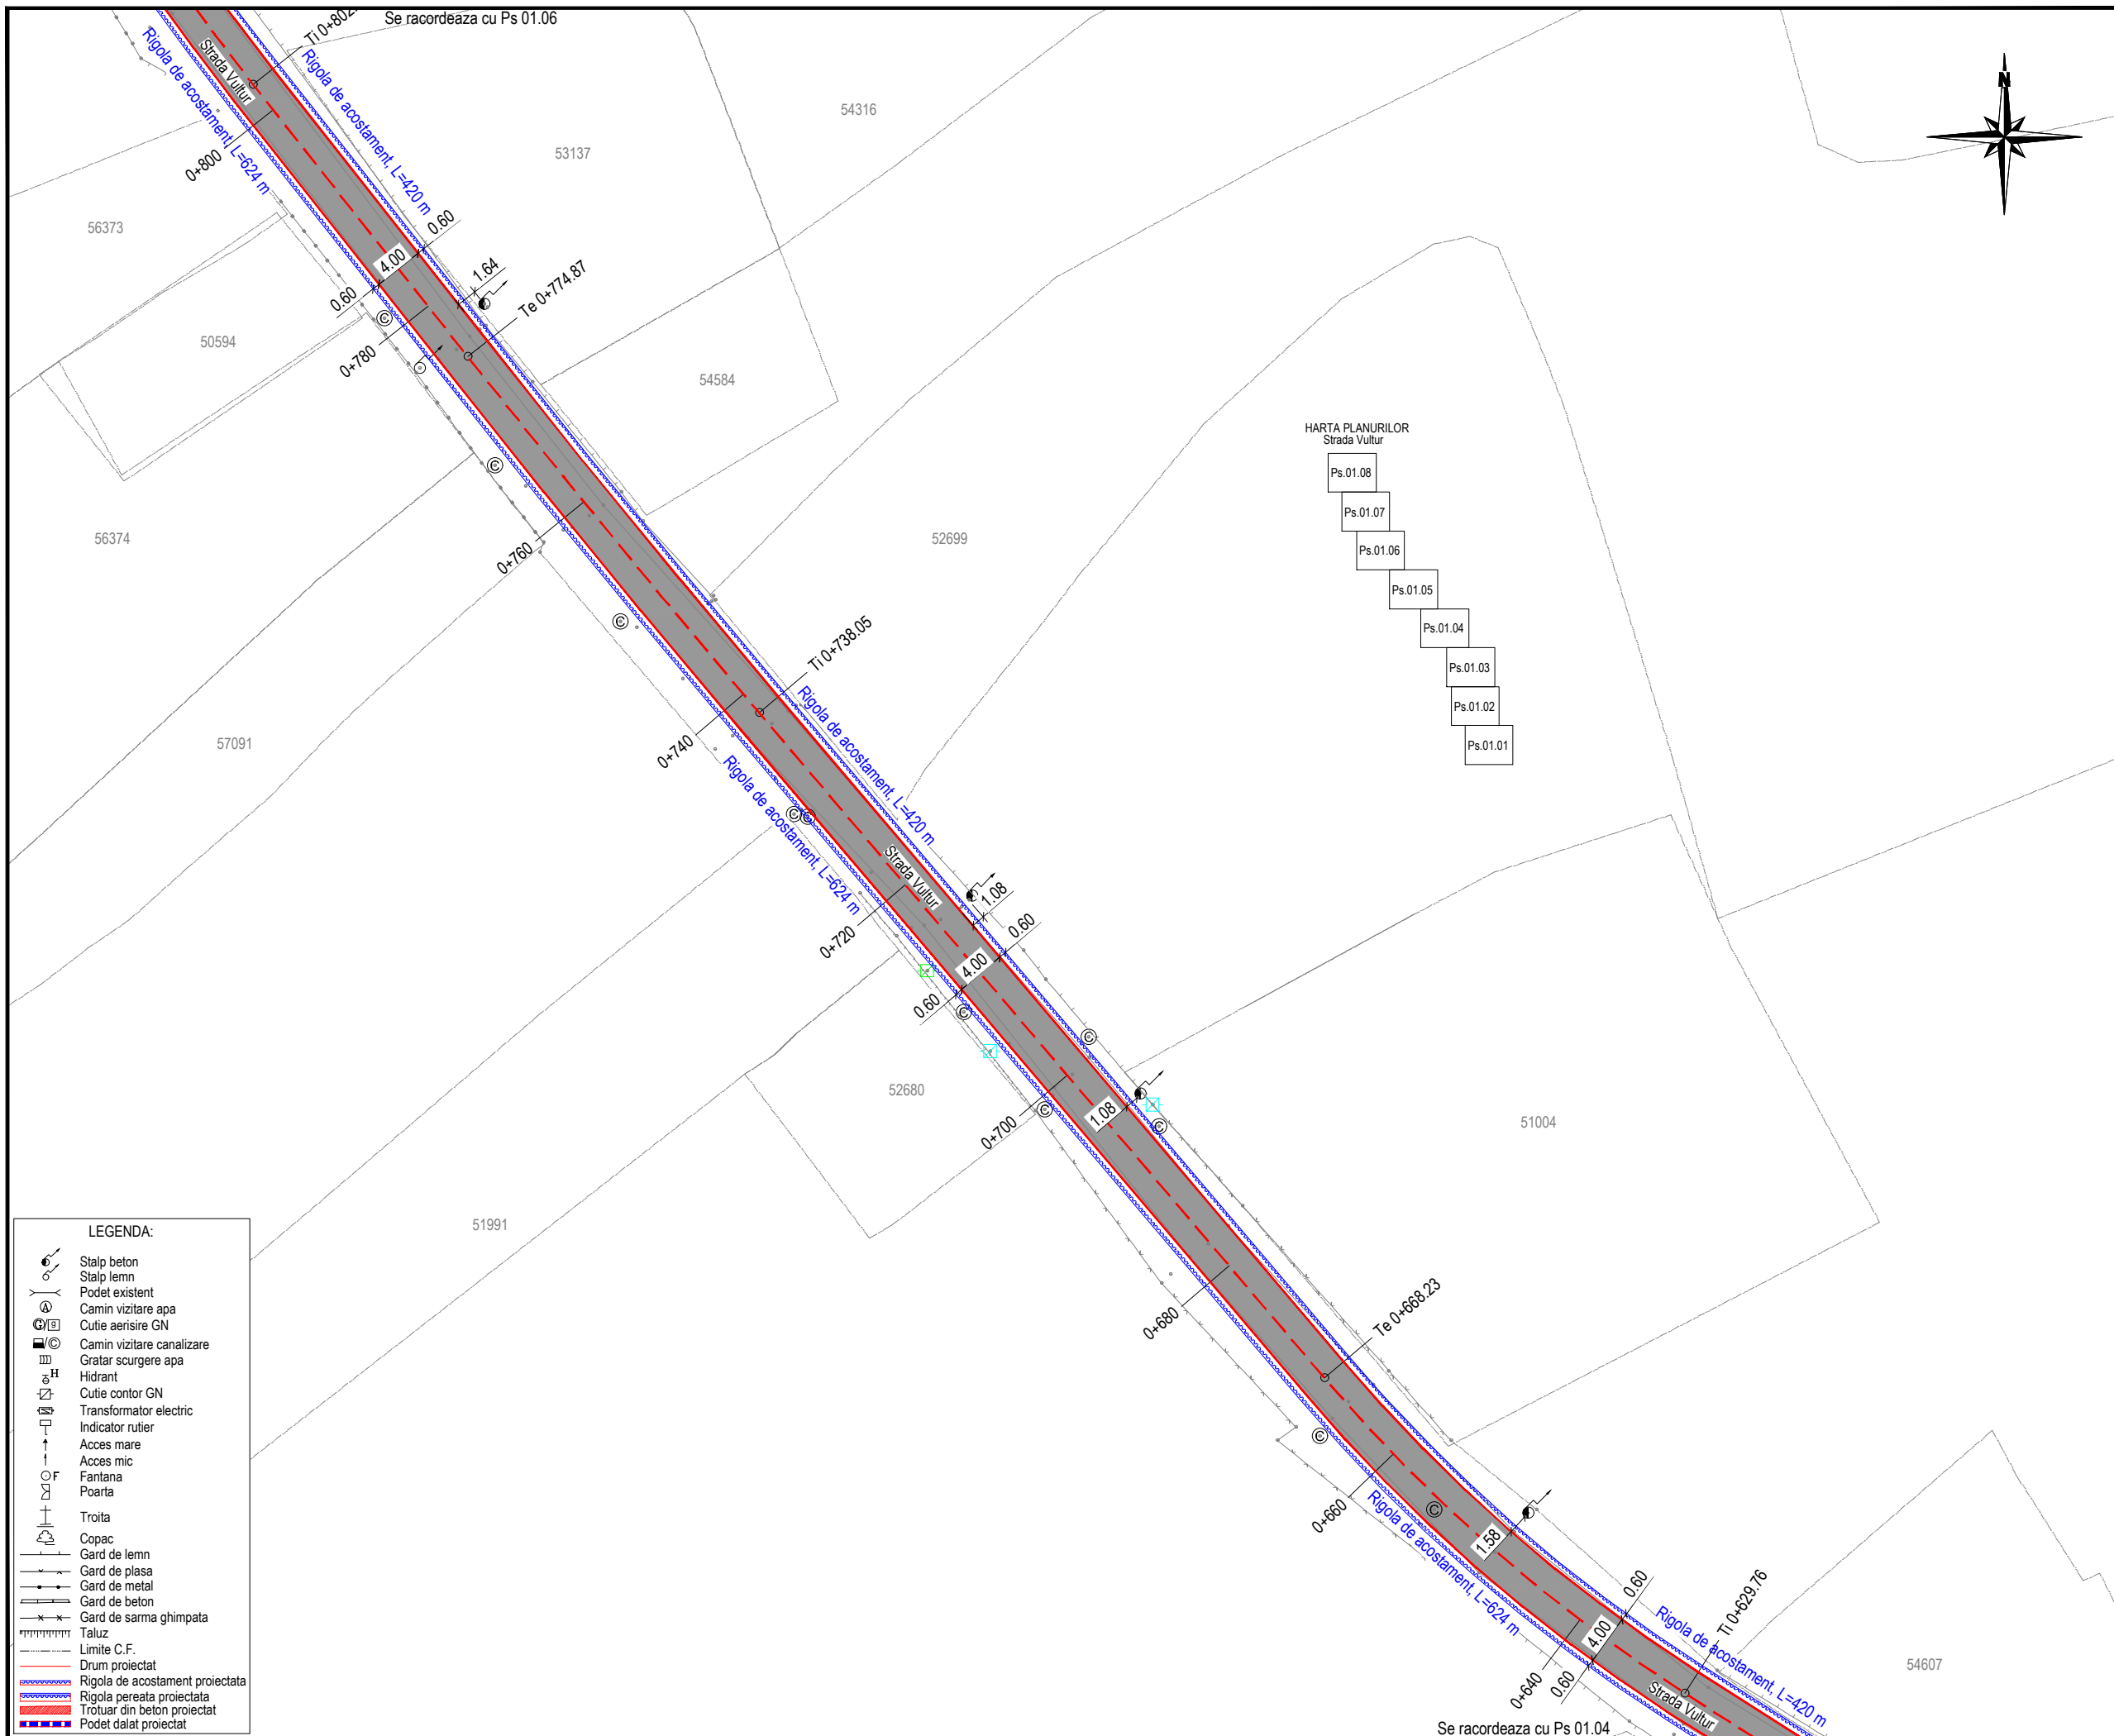

JUDETUL NEAMT

ROMANIA

ORAS TARGU-NEAMT

FINANTATOR:

MINISTERUL DEZVOLTĂRII, LUCRĂRILOR PUBLICE ȘI ADMINISTRAȚIEI

Bd. Libertății, nr. 16, Latura Nord, sector 5, București
 Cod poștal: 050706
 Tel.: 0372 114 599,
 Fax: 0372 114 533,
<https://investitii.mdpa.ro>

programul național de investiții
ANGHEL SALIGNY

BENEFICIAR:

ORAS TARGU-NEAMT
 JUDETUL NEAMT

Telefon: 0233-790245
 Fax: 0233-790508
 Cod postal: 615200
 CF: 2614104
 e-mail: tgnt@primariatgneamt.ro

CONTRACT:
 Contract nr.: 146 / 05.09.2021

DENUMIRE PROIECT:
 Proiect nr.: 1207 / 2021

MODERNIZARE 21 STRAZI IN ORAS TARGU - NEAMT, LUNGIME DE 9,686 KM

FAZA : Doc. Avize

PROIECTANT:

SIMPA Consult srl
 IASI, Str. Pantelimon HALIPA, nr. 11K
 Tel./fax: 0232.277.581, e-mail: simpaconsult@gmail.com

Șef PROIECT:
 ing. Mihaela IONESCU

Desenat:
 ing. Oana RUCULCIUC

Proiectat:
 ing. Dragos BISOC



Studii topografice:
 -puse la dispozitie de catre beneficiar

- LEGENDA:**
- Stalp beton
 - Stalp lemn
 - Podet existent
 - Camin vizitare apa
 - Cutie aerisire GN
 - Camin vizitare canalizare
 - Gratar scurgere apa
 - Hidrant
 - Cutie contor GN
 - Transformator electric
 - Indicator rutier
 - Acces mare
 - Acces mic
 - Fantana
 - Poarta
 - Troita
 - Copac
 - Gard de lemn
 - Gard de plasa
 - Gard de metal
 - Gard de beton
 - Gard de sarma ghimpata
 - Taluz
 - Limite C.F.
 - Drum proiectat
 - Rigola de acostament proiectata
 - Rigola pereata proiectata
 - Trotuar din beton proiectat
 - Podet dalat proiectat

PLAN DE SITUATIE PROIECTAT STRADA VULTUR



Scara: 1:500

FORMAT	COD	NUMAR	REVIZIE
A3	Ps.01	05	--

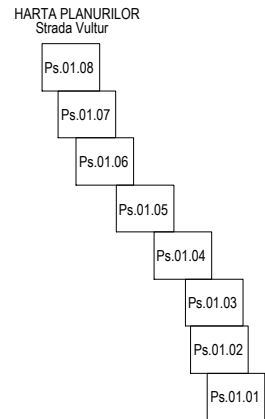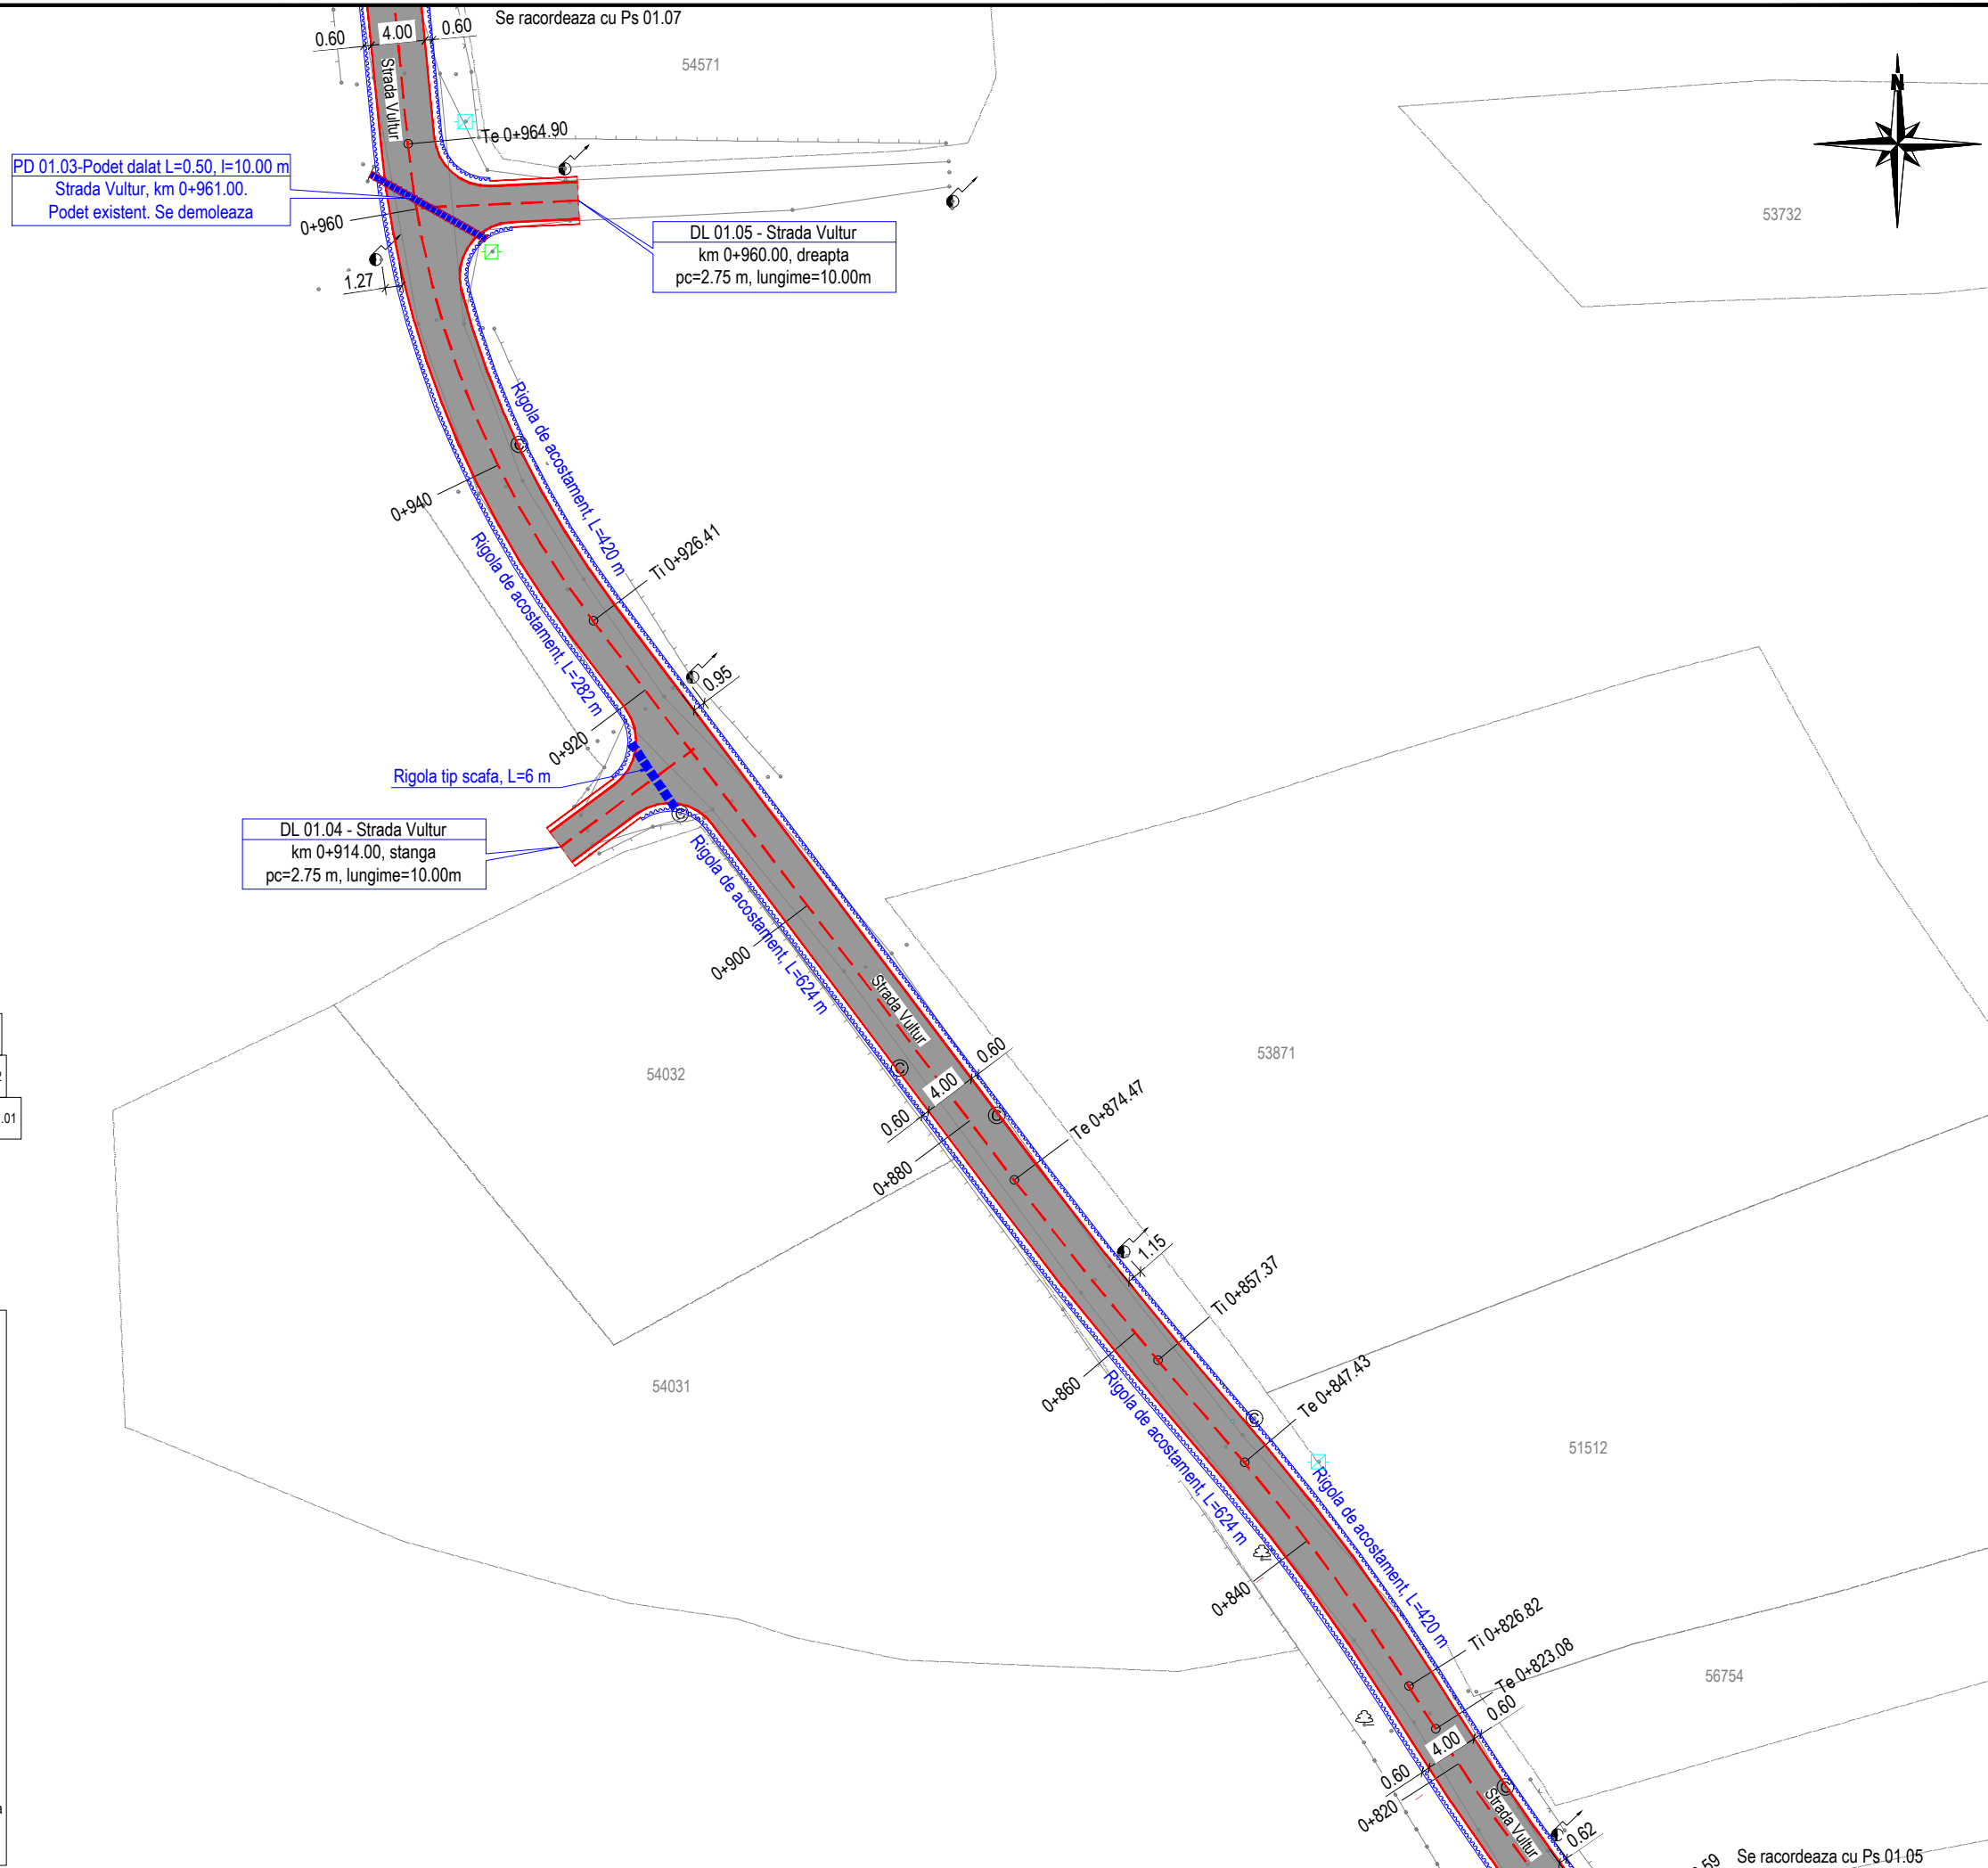

LEGENDA:

	Stalp beton
	Stalp lemn
	Podet existent
	Camin vizitare apa
	Cutie aerisire GN
	Camin vizitare canalizare
	Gratar scurgere apa
	Hidrant
	Cutie contor GN
	Transformator electric
	Indicator rutier
	Acces mare
	Acces mic
	Fantana
	Poarta
	Troita
	Copac
	Gard de lemn
	Gard de plasa
	Gard de metal
	Gard de beton
	Gard de sarma ghimpata
	Taluz
	Limite C.F.
	Drum proiectat
	Rigola de acostament proiectata
	Rigola pereata proiectata
	Trotuar din beton proiectat
	Podet dalat proiectat

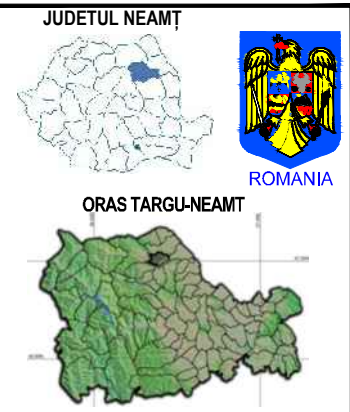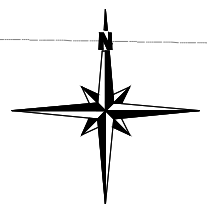

FINANTATOR:

MINISTERUL DEZVOLTĂRII, LUCRĂRILOR PUBLICE ȘI ADMINISTRAȚIEI
 Bd. Libertății, nr. 16, Latura Nord, sector 5, București
 Cod poștal: 050706
 Tel.: 0372 114 599,
 Fax: 0372 114 533,
<https://investitii.mdipa.ro>
 programul național de investiții

BENEFICIAR:
ORAS TARGU-NEAMT
 JUDETUL NEAMT
 Telefon: 0233-790245
 Fax: 0233-790508
 Cod postal: 615200
 CF: 2614104
 e-mail: tgnt@primariatgneamt.ro

CONTRACT:
 Contract nr.: 146 / 05.09.2021

DENUMIRE PROIECT:
 Proiect nr.: 1207 / 2021
MODERNIZARE 21 STRAZI IN ORAS TARGU - NEAMT, LUNGIME DE 9,686 KM

FAZA : Doc. Avize

PROIECTANT:


SIMPA Consult srl
 IASI, Str. Pantelimon HALIPA, nr. 11K
 Tel./fax: 0232.277.581, e-mail: simpaconsult@gmail.com

Sef PROIECT:
 ing. Mihaela IONESCU

Desenat:
 ing. Oana RUCULCIUC

Proiectat:
 ing. Dragos BISOC



Studii topografice:
 -puse la dispozitie de catre beneficiar

 

PLAN DE SITUATIE PROIECTAT STRADA VULTUR

Scara: 1:500

FORMAT	COD	NUMAR	REVIZIE
A3	Ps.01	06	--

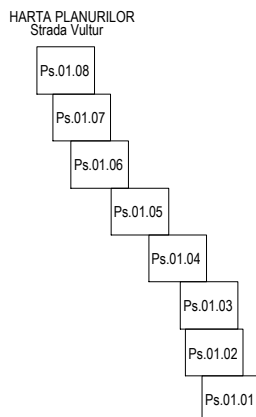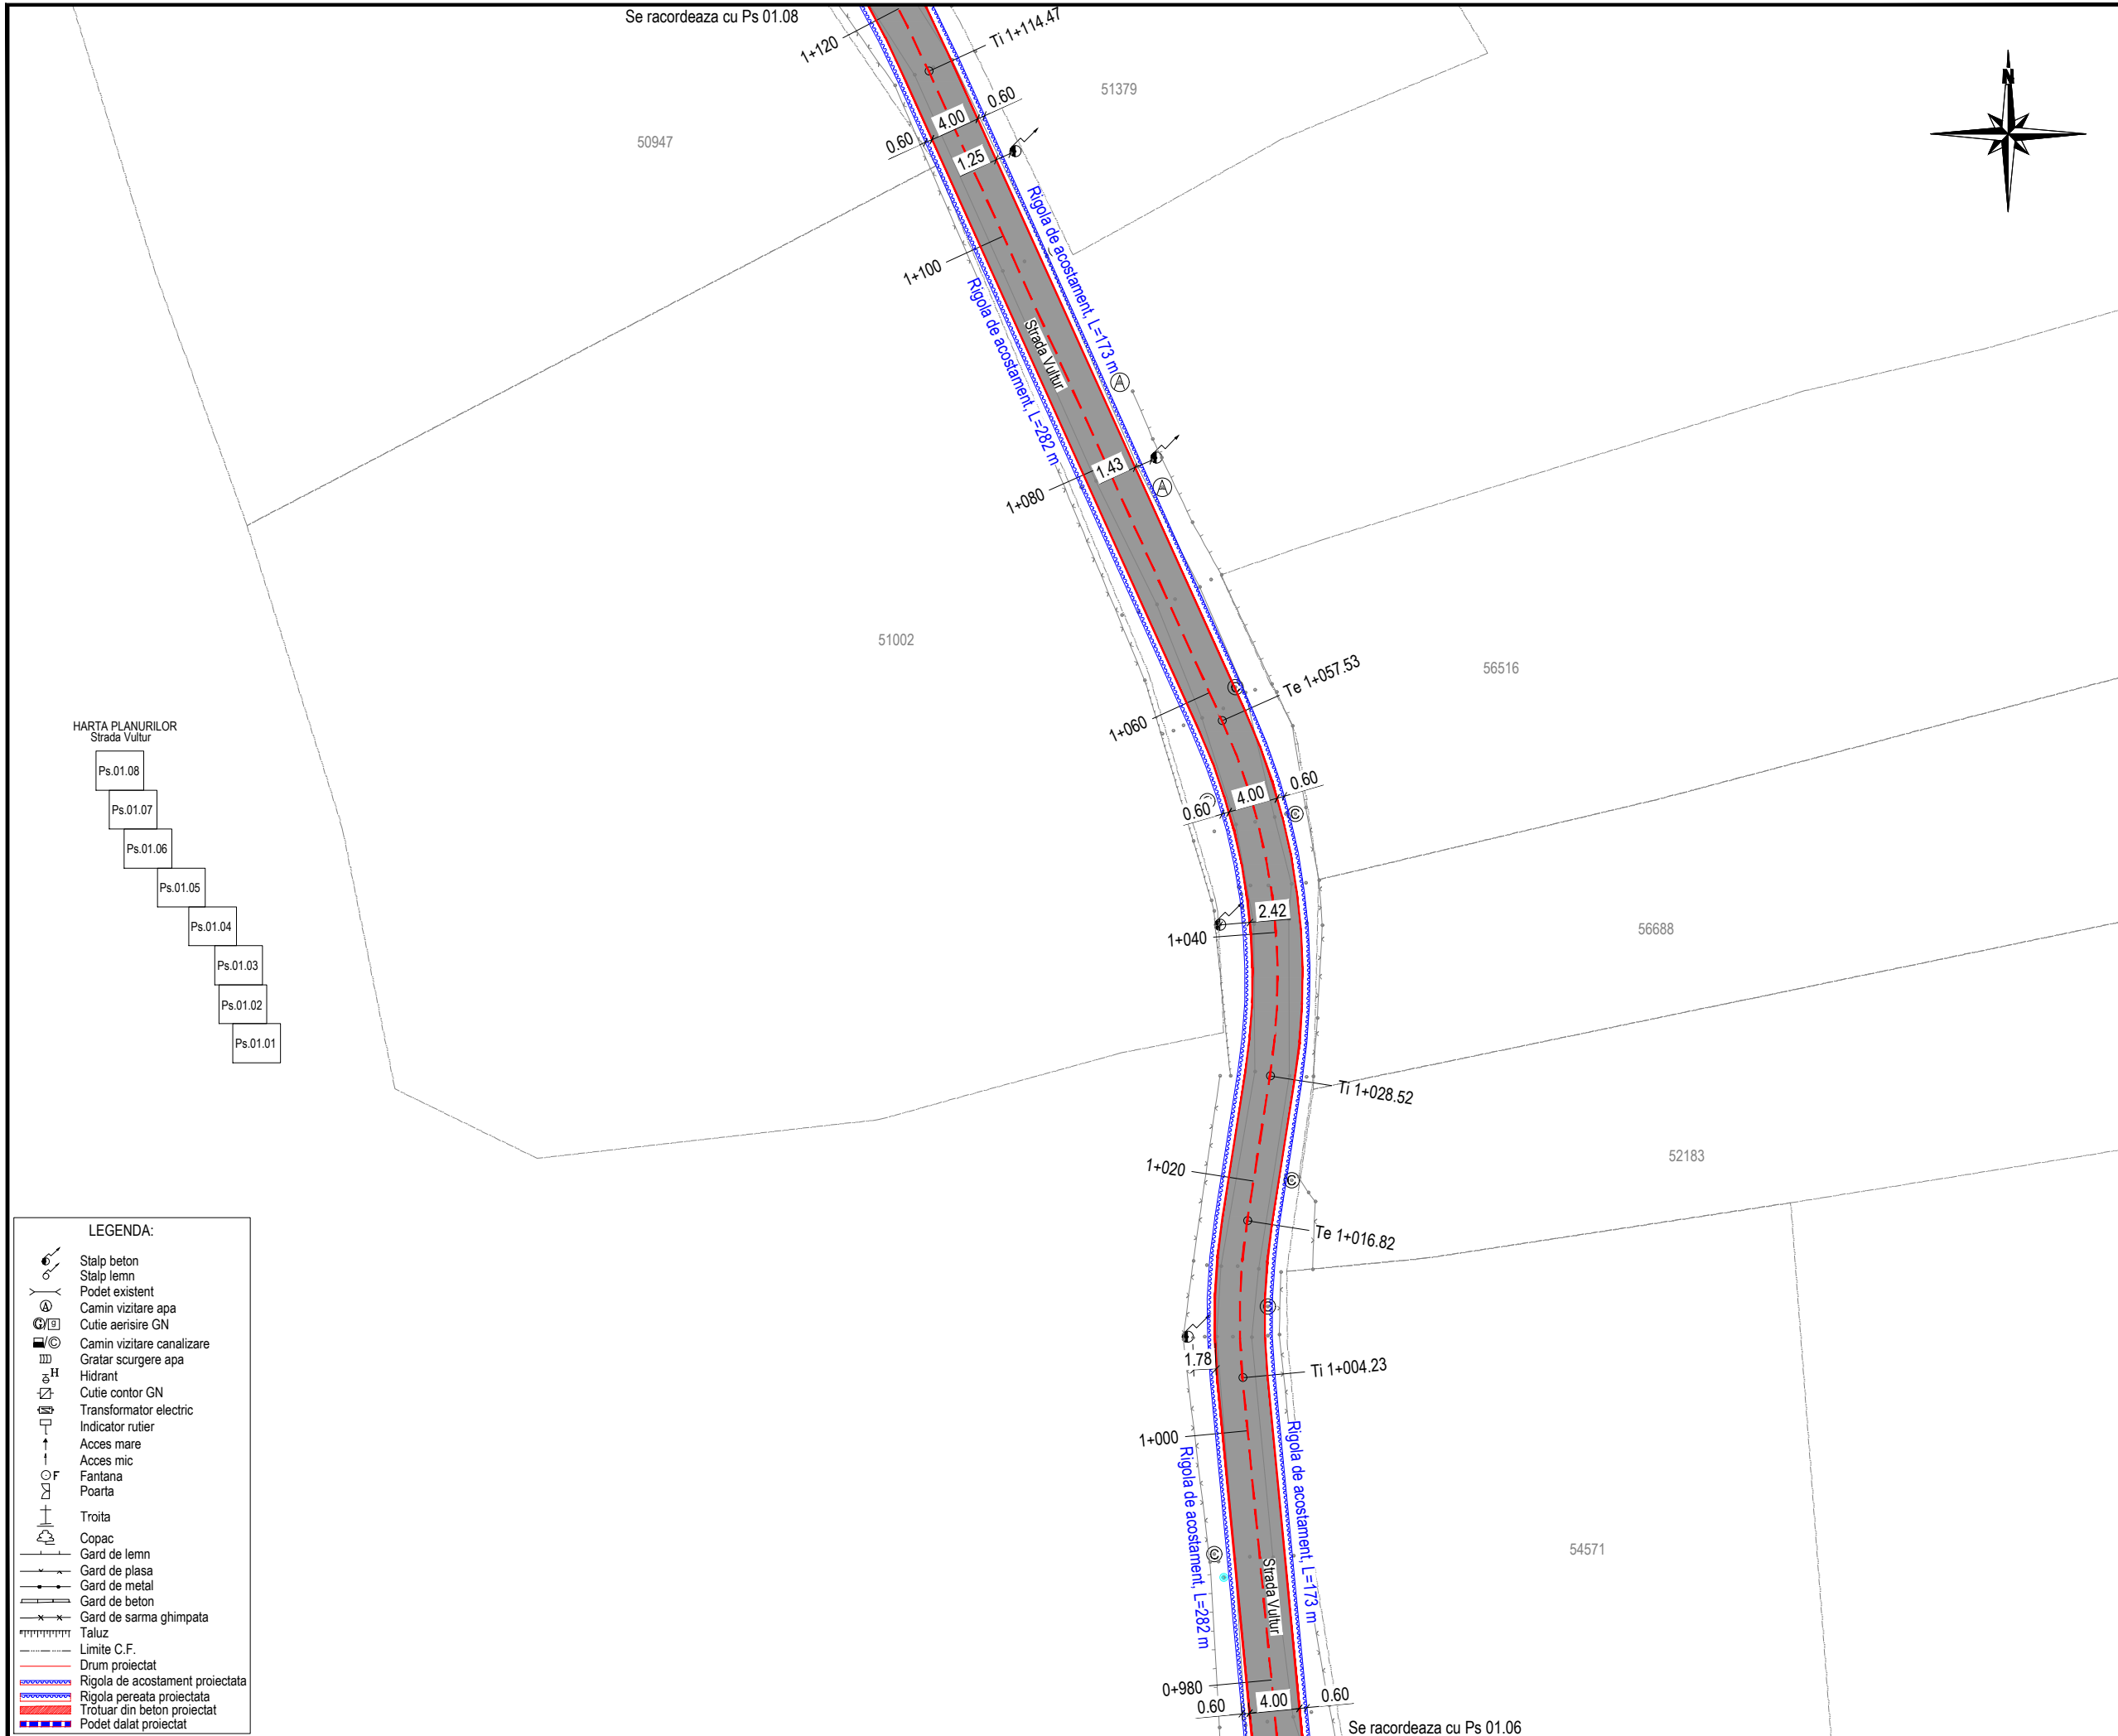

LEGENDA:

	Stalp beton
	Stalp lemn
	Podet existent
	Camin vizitare apa
	Cutie aerisire GN
	Camin vizitare canalizare
	Gratar scurgere apa
	Hidrant
	Cutie contor GN
	Transformator electric
	Indicator rutier
	Acces mare
	Acces mic
	Fantana
	Poarta
	Troita
	Copac
	Gard de lemn
	Gard de plasa
	Gard de metal
	Gard de beton
	Gard de sarma ghimpata
	Taluz
	Limite C.F.
	Drum proiectat
	Rigola de acostament proiectata
	Rigola peretea proiectata
	Trotuar din beton proiectat
	Podet dalat proiectat

JUDETUL NEAMȚ

ROMANIA

ORAS TARGU-NEAMT

FINANTATOR:

MINISTERUL DEZVOLTĂRII, LUCRĂRILOR PUBLICE ȘI ADMINISTRAȚIEI

Bd. Libertății, nr. 16, Latura Nord, sector 5, București
 Cod poștal: 050706
 Tel.: 0372 114 599,
 Fax: 0372 114 533,
<https://investitii.md/la.ro>

programul național de investiții
ANGHEL SALIGNY

BENEFICIAR:

ORAS TARGU-NEAMT
 JUDETUL NEAMT

Telefon: 0233-790245
 Fax: 0233-790508
 Cod postal: 615200
 CF: 2614104
 e-mail: tgnt@primariatgneamt.ro

CONTRACT:
 Contract nr.: 146 / 05.09.2021

DENUMIRE PROIECT:
 Proiect nr.: 1207 / 2021
MODERNIZARE 21 STRAZI IN ORAS TARGU - NEAMT, LUNGIME DE 9,686 KM


FAZA : Doc. Avize

PROIECTANT:

SIMPA Consult srl
 IASI, Str. Pantelimon HALIPA, nr. 11K
 Tel./fax: 0232.277.581, e-mail: simpaconsult@gmail.com

Sef PROIECT: ing. Mihaela IONESCU	Desenat: ing. Oana RUCULCIUC
--------------------------------------	---------------------------------


Proiectat: ing. Dragos BISOC	Studii topografice: -puse la dispozitie de catre beneficiar
---------------------------------	--

 

PLAN DE SITUATIE PROIECTAT STRADA VULTUR

Scara: 1:500


FORMAT	COD	NUMAR	REVIZIE
A3	Ps.01	07	--

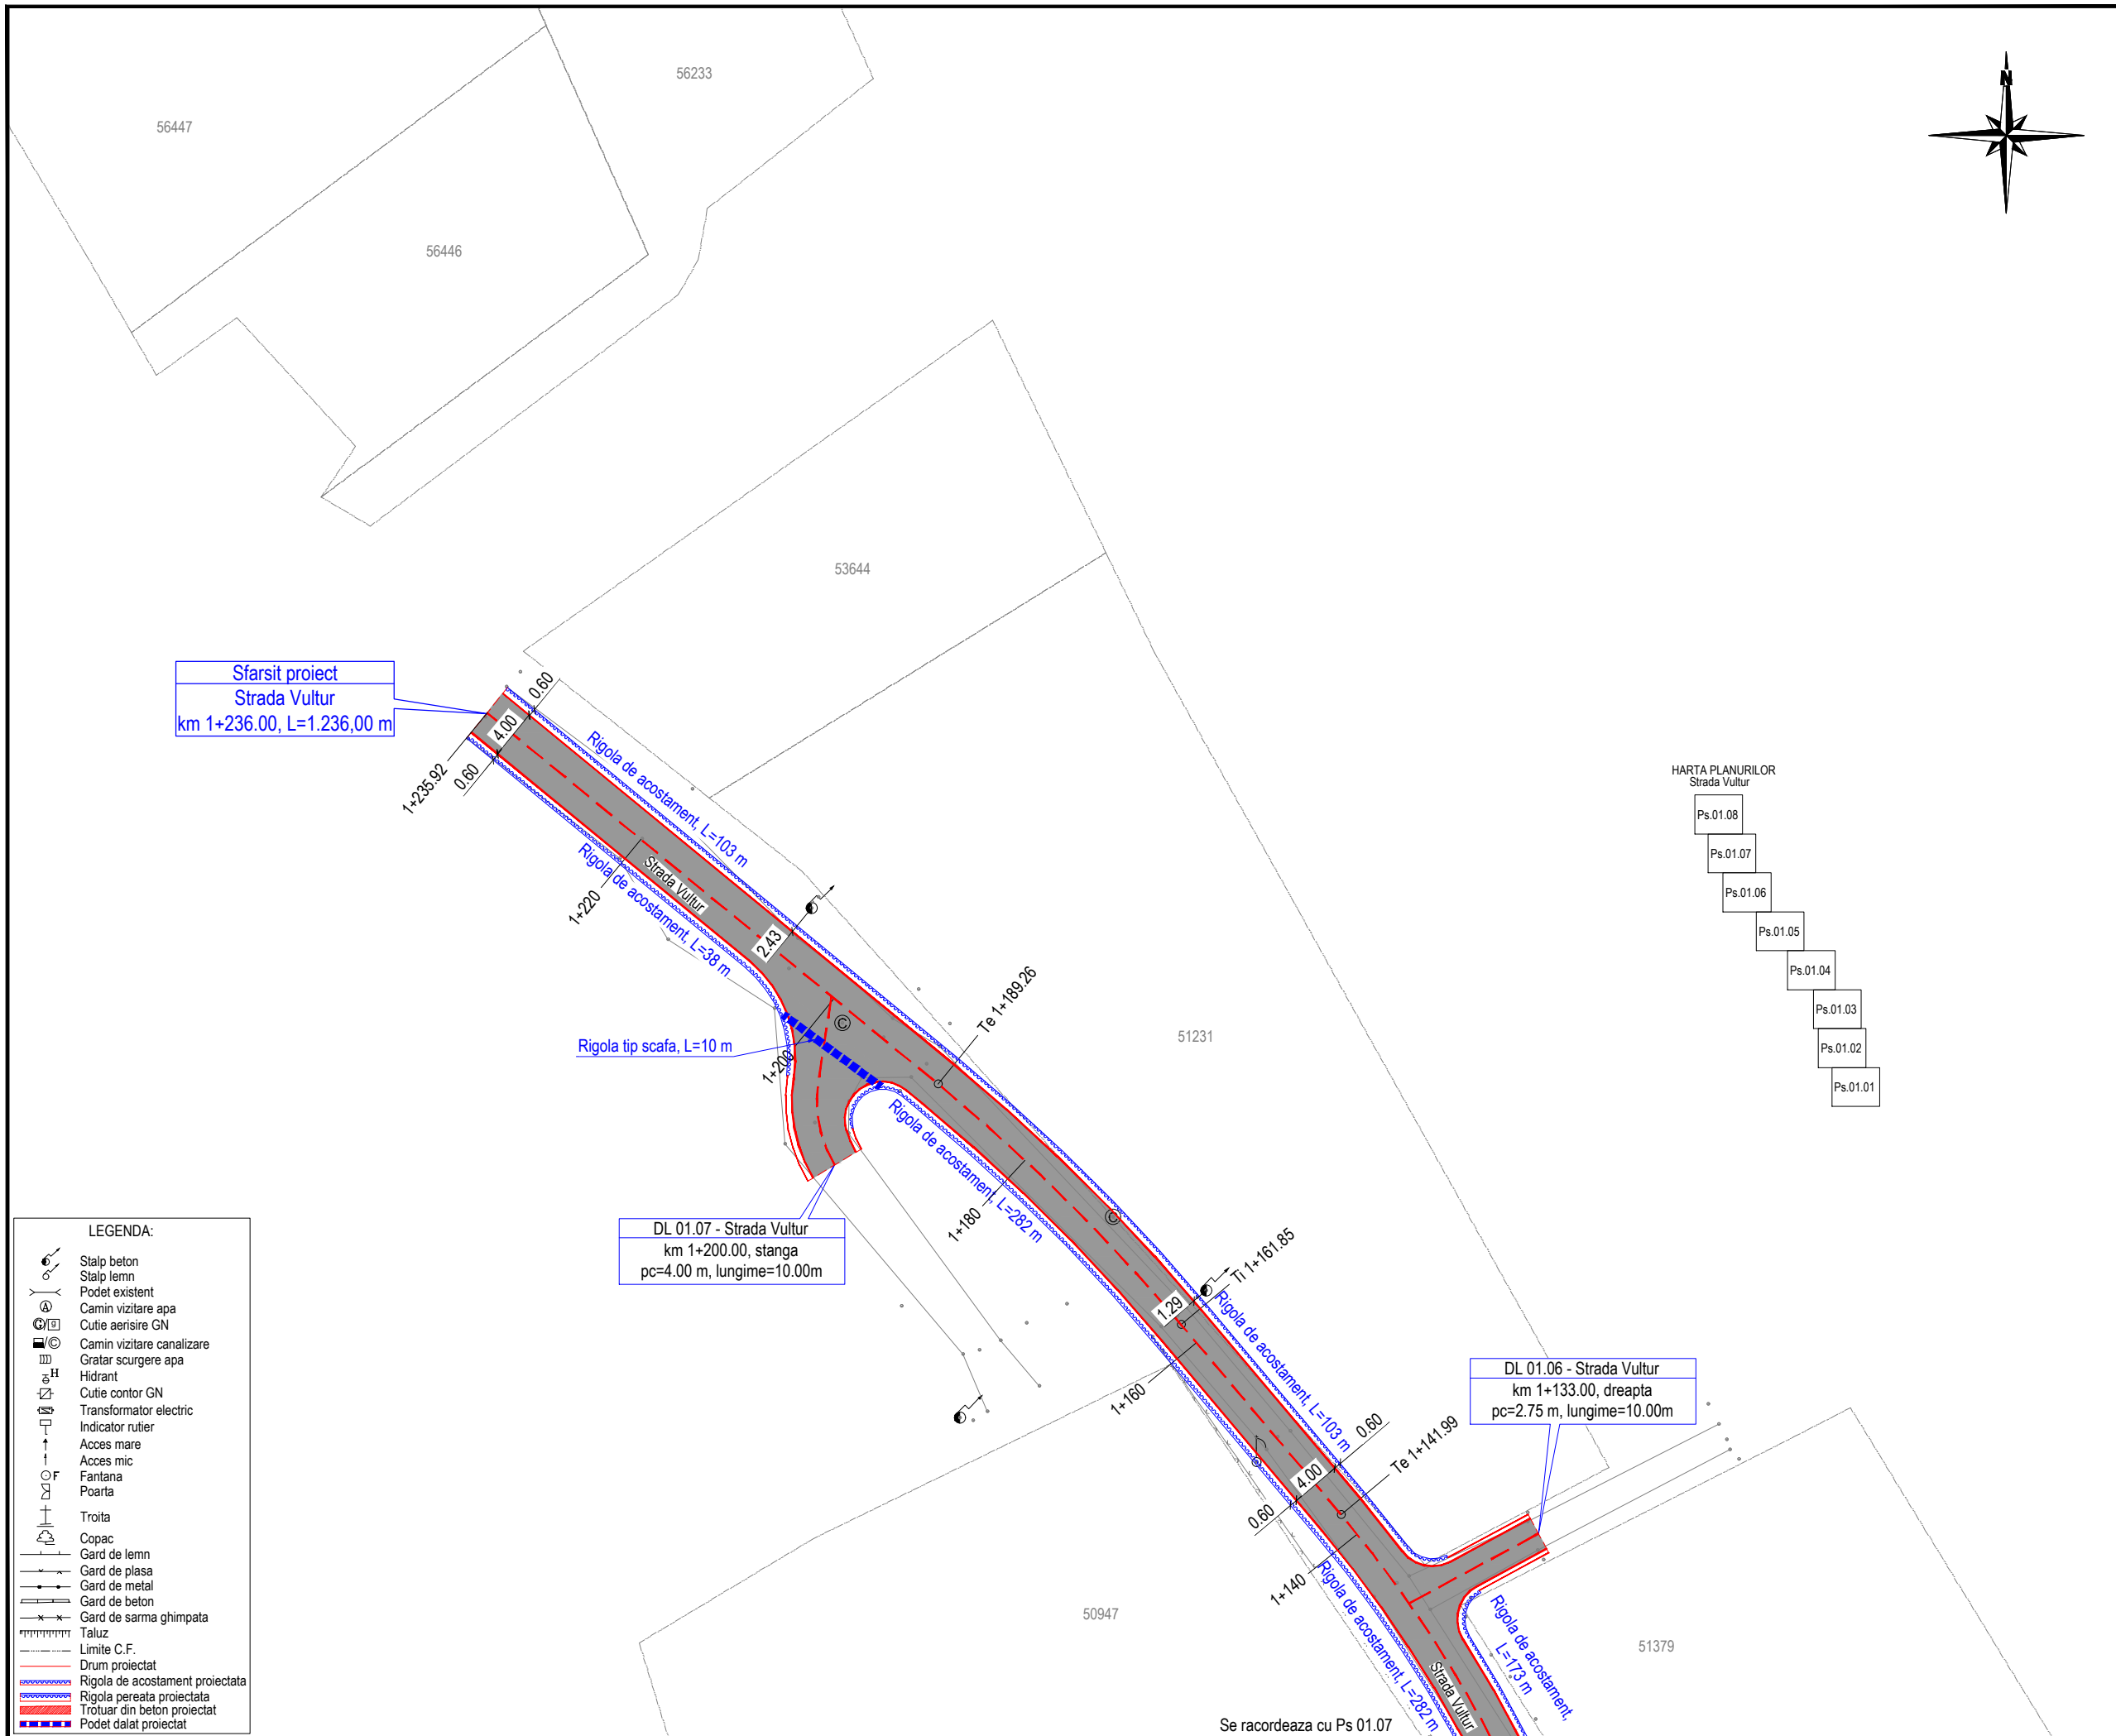

Sfarsit proiect
Strada Vultur
km 1+236.00, L=1.236,00 m

DL 01.07 - Strada Vultur
km 1+200.00, stanga
pc=4.00 m, lungime=10.00m

DL 01.06 - Strada Vultur
km 1+133.00, dreapta
pc=2.75 m, lungime=10.00m

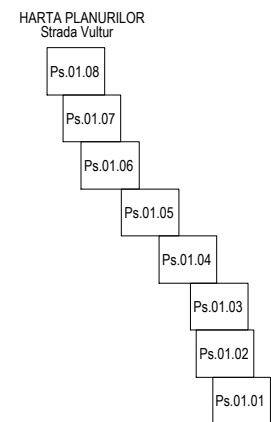

LEGENDA:

- Stalp beton
- Stalp lemn
- Podet existent
- Camin vizitare apa
- Cutie aerisire GN
- Camin vizitare canalizare
- Gratar scurgere apa
- Hidrant
- Cutie contor GN
- Transformator electric
- Indicator rutier
- Acces mare
- Acces mic
- Fantana
- Poarta
- Troita
- Copac
- Gard de lemn
- Gard de plasa
- Gard de metal
- Gard de beton
- Gard de sarma ghimpata
- Taluz
- Limite C.F.
- Drum proiectat
- Rigola de acostament proiectata
- Rigola peretea proiectata
- Trotuar din beton proiectat
- Podet dalat proiectat

JUDETUL NEAMT

ROMANIA

ORAS TARGU-NEAMT

FINANTATOR:

**MINISTERUL DEZVOLTĂRII,
LUCRĂRILOR PUBLICE
ȘI ADMINISTRAȚIEI**

Bd. Libertății, nr. 16, Latura Nord, sector 5, București
Cod poștal: 050706
Tel.: 0372 114 599,
Fax: 0372 114 533,
<https://investitii.md/pa.ro>
programul național de investiții
ANGHEL SALIGNY

BENEFICIAR:

ORAS TARGU-NEAMT
JUDETUL NEAMT

Telefon: 0233-790245
Fax: 0233-790508
Cod postal: 615200
CF: 2614104
e-mail: tgnt@primariatneamt.ro

CONTRACT:
Contract nr.: 146 / 05.09.2021

DENUMIRE PROIECT:
Proiect nr.: 1207 / 2021
**MODERNIZARE 21 STRAZI
IN ORAS TARGU - NEAMT,
LUNGIME DE 9,686 KM**

FAZA : Doc. Avize

PROIECTANT:

SIMPA Consult srl
IASI, Str. Pantelimon HALIPA, nr. 11K
Tel./fax: 0232.277.581, e-mail: simpaconsult@gmail.com

Șef PROIECT:
ing. Mihaela IONESCU

Desenat:
ing. Oana RUCULCIUC


Proiectat:
ing. Dragos BISOC

Studii topografice:
-puse la dispozitie
de catre beneficiar

**PLAN DE SITUATIE PROIECTAT
STRADA VULTUR**

Scara: 1:500

FORMAT	COD	NUMAR	REVIZIE
A3	Ps.01	08	--

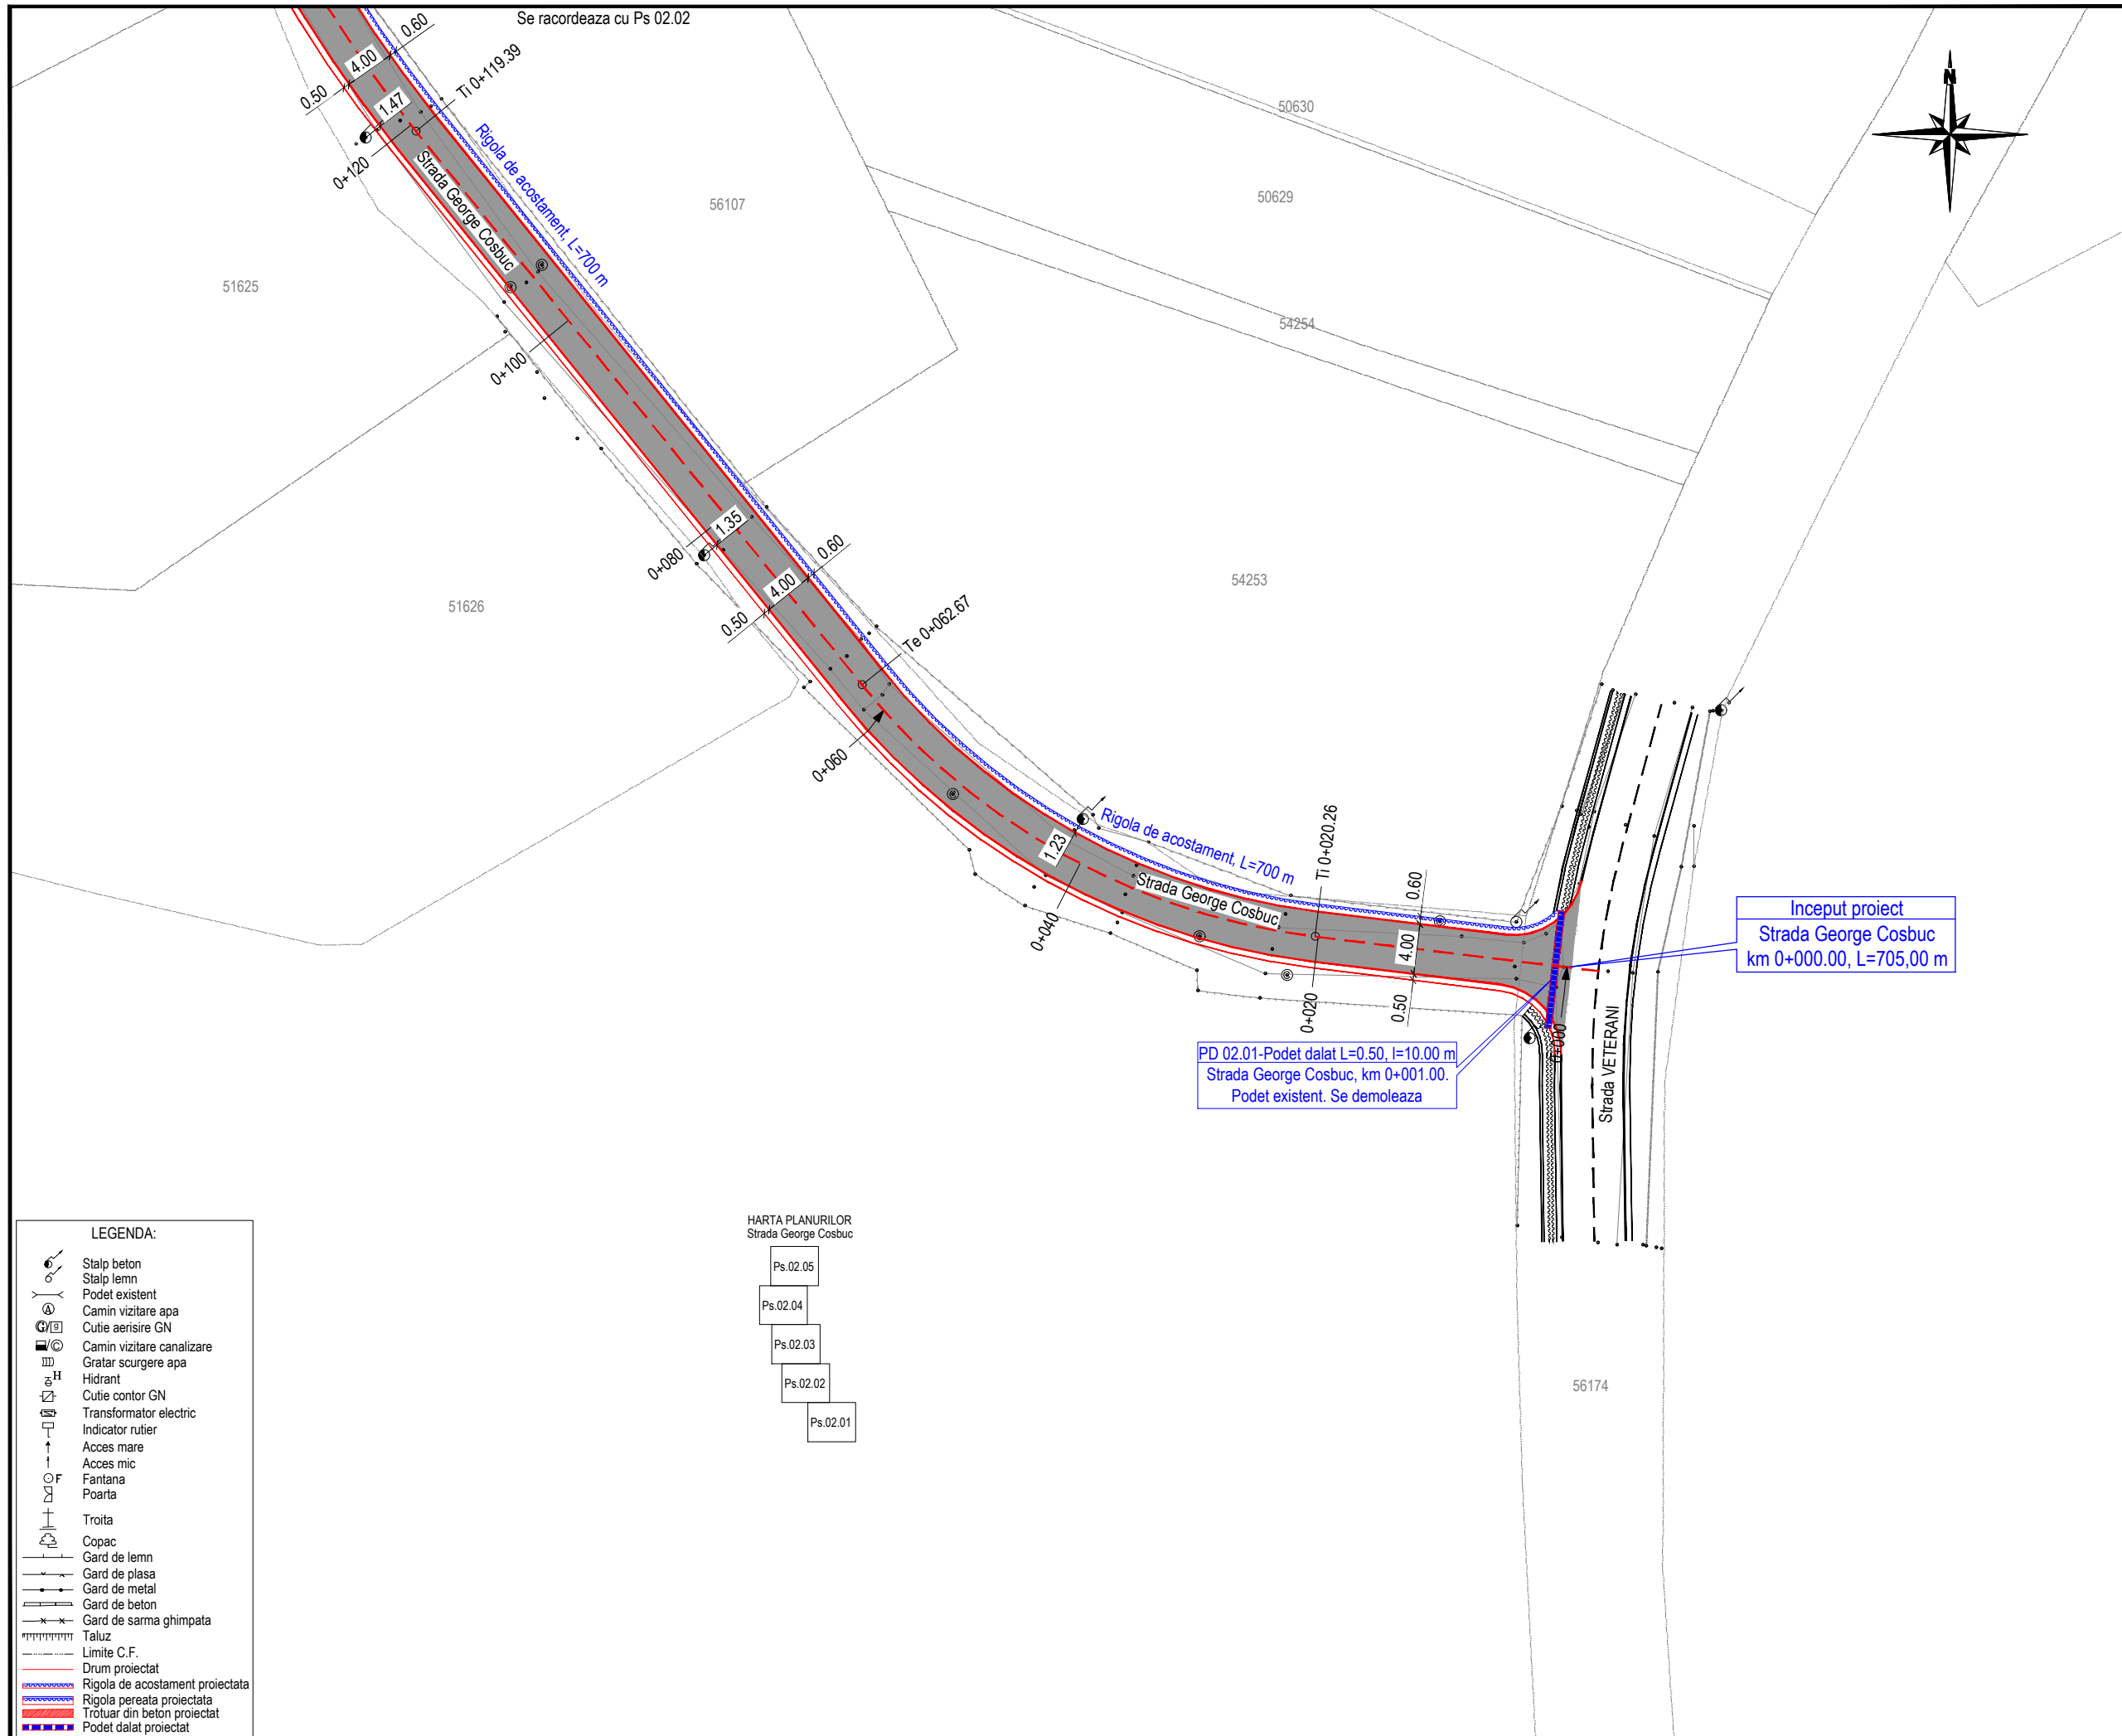

JUDETUL NEAMT

ROMANIA

ORAS TARGU-NEAMT

FINANTATOR:

MINISTERUL DEZVOLTĂRII, LUCRĂRILOR PUBLICE ȘI ADMINISTRAȚIEI

Bd. Libertății, nr. 16, Latura Nord, sector 5, București
 Cod poștal: 050706
 Tel.: 0372 114 599,
 Fax: 0372 114 533,
<https://investitii.md/ps.ro>

programul național de investiții
ANGHEL SALIGNY

BENEFICIAR:

ORAS TARGU-NEAMT
 JUDETUL NEAMT

Telefon: 0233-790245
 Fax: 0233-790508
 Cod postal: 615200
 CF: 2614104
 e-mail: tgnt@primariatgneamt.ro

CONTRACT:
 Contract nr.: 146 / 05.09.2021

DENUMIRE PROIECT:
 Proiect nr.: 1207 / 2021
MODERNIZARE 21 STRAZI IN ORAS TARGU - NEAMT, LUNGIME DE 9,686 KM

FAZA : Doc. Avize

PROIECTANT:

SIMPA Consult srl
 IASI, Str. Pantelimon HALIPA, nr. 11K
 Tel./fax: 0232.277.581, e-mail: simpaconsult@gmail.com

Sef PROIECT:
 ing. Mihaela IONESCU

Desenat:
 ing. Oana RUCULCIUC

Proiectat:
 ing. Dragos BISOC

Studii topografice:
 -puse la dispozitie de catre beneficiar

PLAN DE SITUATIE PROIECTAT STRADA GEORGE COSBUC

Scara: 1:500


FORMAT	COD	NUMAR	REVIZIE
A3	Ps.02	01	--

- LEGENDA:**
- Stalp beton
 - Stalp lemn
 - Podet existent
 - Camin vizitare apa
 - Cutie aerisire GN
 - Camin vizitare canalizare
 - Gratar scurgere apa
 - Hidrant
 - Cutie contor GN
 - Transformator electric
 - Indicator rutier
 - Acces mare
 - Acces mic
 - Fantana
 - Poarta
 - Troita
 - Gard de lemn
 - Gard de plasa
 - Gard de metal
 - Gard de beton
 - Gard de sarma ghimpata
 - Taluz
 - Limite C.F.
 - Drum proiectat
 - Rigola de acostament proiectata
 - Rigola pereata proiectata
 - Trotuar din beton proiectat
 - Podet dalat proiectat

- HARTA PLANURILOR Strada George Cosbuc**
- Ps.02.05
 - Ps.02.04
 - Ps.02.03
 - Ps.02.02
 - Ps.02.01

HARTA PLANURILOR
Strada George Cosbuc

- Ps.02.05
- Ps.02.04
- Ps.02.03
- Ps.02.02
- Ps.02.01

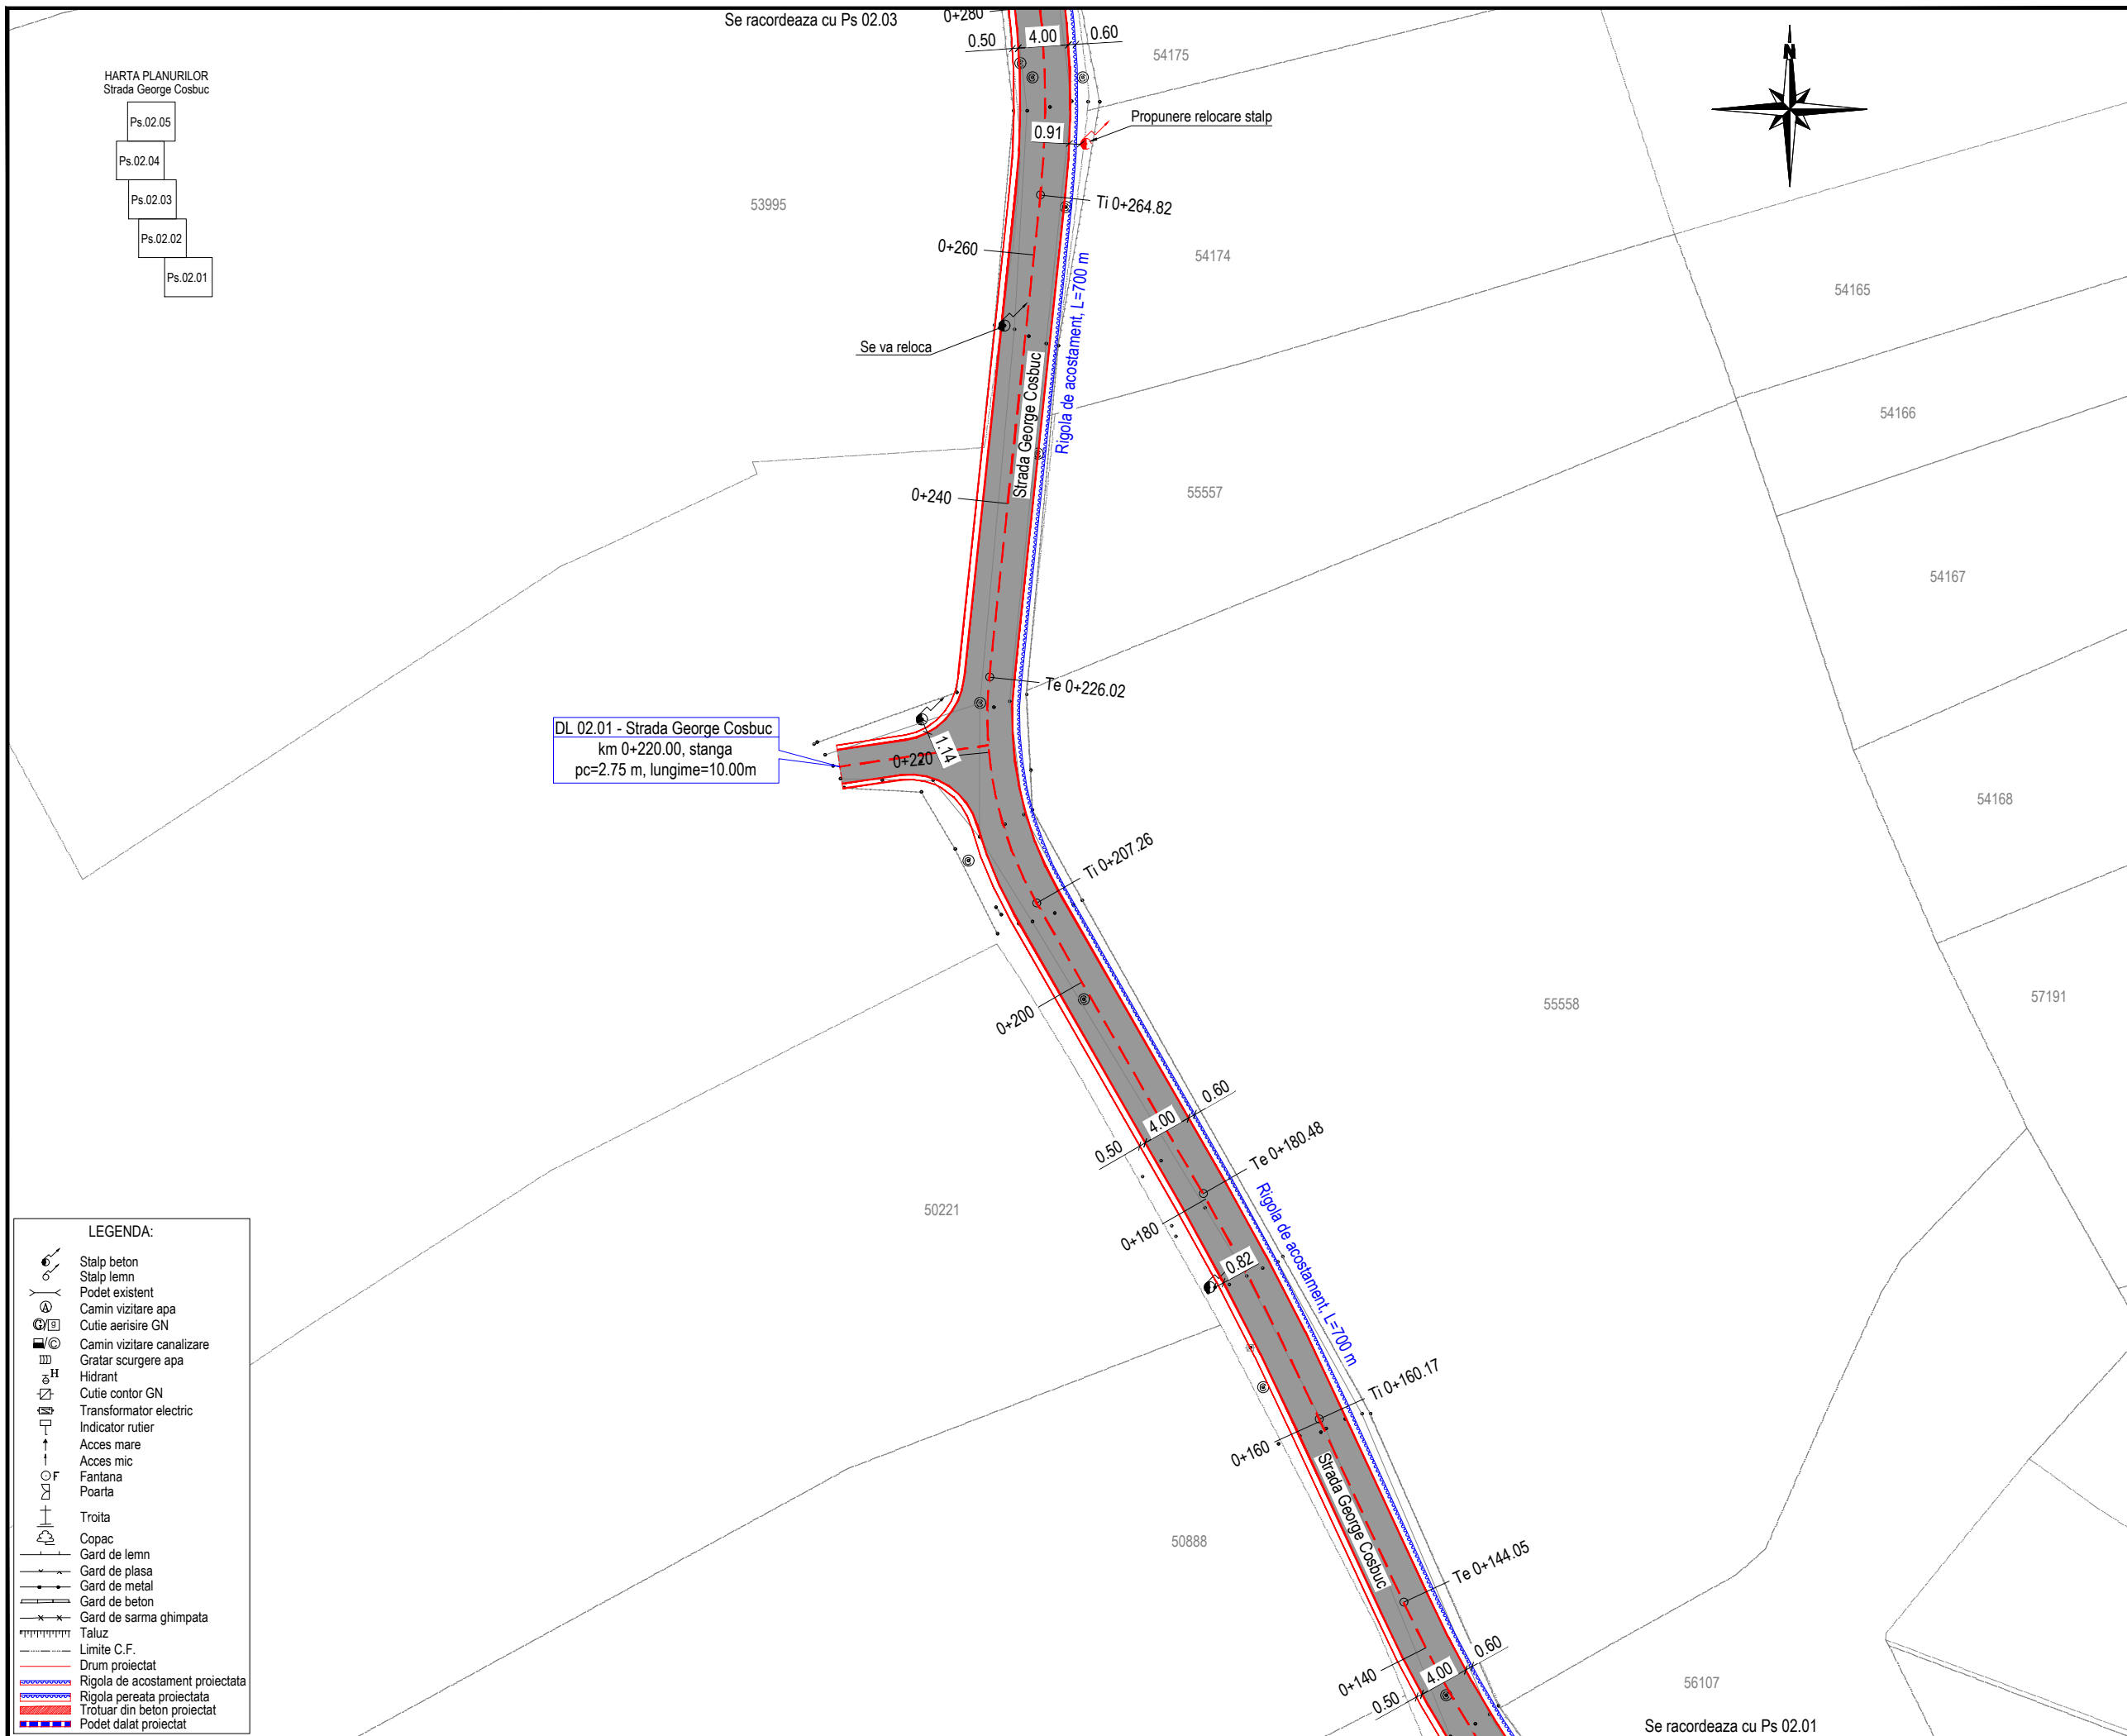

DL 02.01 - Strada George Cosbuc
km 0+220.00, stanga
pc=2.75 m, lungime=10.00m

- LEGENDA:**
- Stalp beton
 - Stalp lemn
 - Podet existent
 - Camin vizitare apa
 - Cutie aerisire GN
 - Camin vizitare canalizare
 - Gratar scurgere apa
 - Hidrant
 - Cutie contor GN
 - Transformator electric
 - Indicator rutier
 - Acces mare
 - Acces mic
 - Fantana
 - Poarta
 - Troita
 - Copac
 - Gard de lemn
 - Gard de plasa
 - Gard de metal
 - Gard de beton
 - Gard de sarma ghimpata
 - Taluz
 - Limite C.F.
 - Drum proiectat
 - Rigola de acostament proiectata
 - Rigola pereata proiectata
 - Trotuar din beton proiectat
 - Podet dalat proiectat

JUDETUL NEAMT

ROMANIA

ORAS TARGU-NEAMT

FINANTATOR:

**MINISTERUL DEZVOLTĂRII,
LUCRĂRILOR PUBLICE
ȘI ADMINISTRAȚIEI**

Bd. Libertății, nr. 16, Latura Nord, sector 5, București
Cod poștal: 050706
Tel.: 0372 114 599,
Fax: 0372 114 533,
<https://investitii.md/pa.ro>

programul național de investiții
ANGHEL SALIGNY

BENEFICIAR:

ORAS TARGU-NEAMT
JUDETUL NEAMT

Telefon: 0233-790245
Fax: 0233-790508
Cod postal: 615200
CF: 2614104
e-mail: tgnt@primariatneamt.ro

CONTRACT:
Contract nr.: 146 / 05.09.2021

DENUMIRE PROIECT:
Proiect nr.: 1207 / 2021
**MODERNIZARE 21 STRAZI
IN ORAS TARGU - NEAMT,
LUNGIME DE 9,686 KM**

FAZA : Doc. Avize

PROIECTANT:

SIMPA Consult srl
IASI, Str. Pantelimon HALIPA, nr. 11K
Tel./fax: 0232.277.581, e-mail: simpaconsult@gmail.com

Șef PROIECT:
ing. Mihaela IONESCU

Desenat:
ing. Oana RUCULCIUC

Proiectat:
ing. Dragos BISOC


Studii topografice:
-puse la dispozitie
de catre beneficiar

**PLAN DE SITUATIE PROIECTAT
STRADA GEORGE COSBUC**

Scara: 1:500

FORMAT	COD	NUMAR	REVIZIE
A3	Ps.02	02	--

Se racordeaza cu Ps 02.01

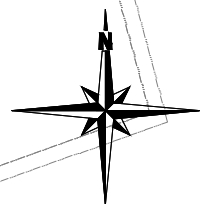

- HARTA PLANURILOR
Strada George Cosbuc
- Ps.02.05
 - Ps.02.04
 - Ps.02.03
 - Ps.02.02
 - Ps.02.01

PD 02.02-Podet dalat L=0.50, l=5.50 m
Strada George Cosbuc, km 0+369.00

- LEGENDA:
- Stalp beton
 - Stalp lemn
 - Podet existent
 - Camin vizitare apa
 - Cutie aerisire GN
 - Camin vizitare canalizare
 - Gratar scurgere apa
 - Hidrant
 - Cutie contor GN
 - Transformator electric
 - Indicator rutier
 - Acces mare
 - Acces mic
 - Fantana
 - Poarta
 - Troita
 - Copac
 - Gard de lemn
 - Gard de plasa
 - Gard de metal
 - Gard de beton
 - Gard de sarma ghimpata
 - Taluz
 - Limite C.F.
 - Drum proiectat
 - Rigola de acostament proiectata
 - Rigola pereata proiectata
 - Trotuar din beton proiectat
 - Podet dalat proiectat

JUDETUL NEAMT

ROMANIA

ORAS TARGU-NEAMT

FINANTATOR:

MINISTERUL DEZVOLTĂRII,
LUCRĂRILOR PUBLICE
ȘI ADMINISTRAȚIEI

Bd. Libertății, nr. 16, Latura Nord, sector 5, București
Cod poștal: 050706
Tel.: 0372 114 599,
Fax: 0372 114 533,
<https://investitii.mdpa.ro>

programul național de investiții
ANGHEL SALIGNY

BENEFICIAR:

ORAS TARGU-NEAMT
JUDETUL NEAMT

Telefon: 0233-790245
Fax: 0233-790508
Cod postal: 615200
CF: 2614104
e-mail: tgnt@primariatgneamt.ro

CONTRACT:
Contract nr.: 146 / 05.09.2021

DENUMIRE PROIECT:
Proiect nr.: 1207 / 2021
MODERNIZARE 21 STRAZI
IN ORAS TARGU - NEAMT,
LUNGIME DE 9,686 KM

FAZA : Doc. Avize

PROIECTANT:

SIMPA Consult srl
IASI, Str. Pantelimon HALIPA, nr. 11K
Tel./fax: 0232.277.581, e-mail: simpaconsult@gmail.com

Șef PROIECT:
ing. Mihaela IONESCU

Desenat:
ing. Oana RUCULCIUC

Proiectat:
ing. Dragos BISOC



Studii topografice:
-puse la dispozitie
de catre beneficiar

PLAN DE SITUATIE PROIECTAT
STRADA GEORGE COSBUC

Scara: 1:500

FORMAT	COD	NUMAR	REVIZIE
A3	Ps.02	03	--

Se racordeaza cu Ps 02.02

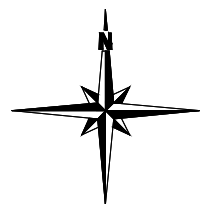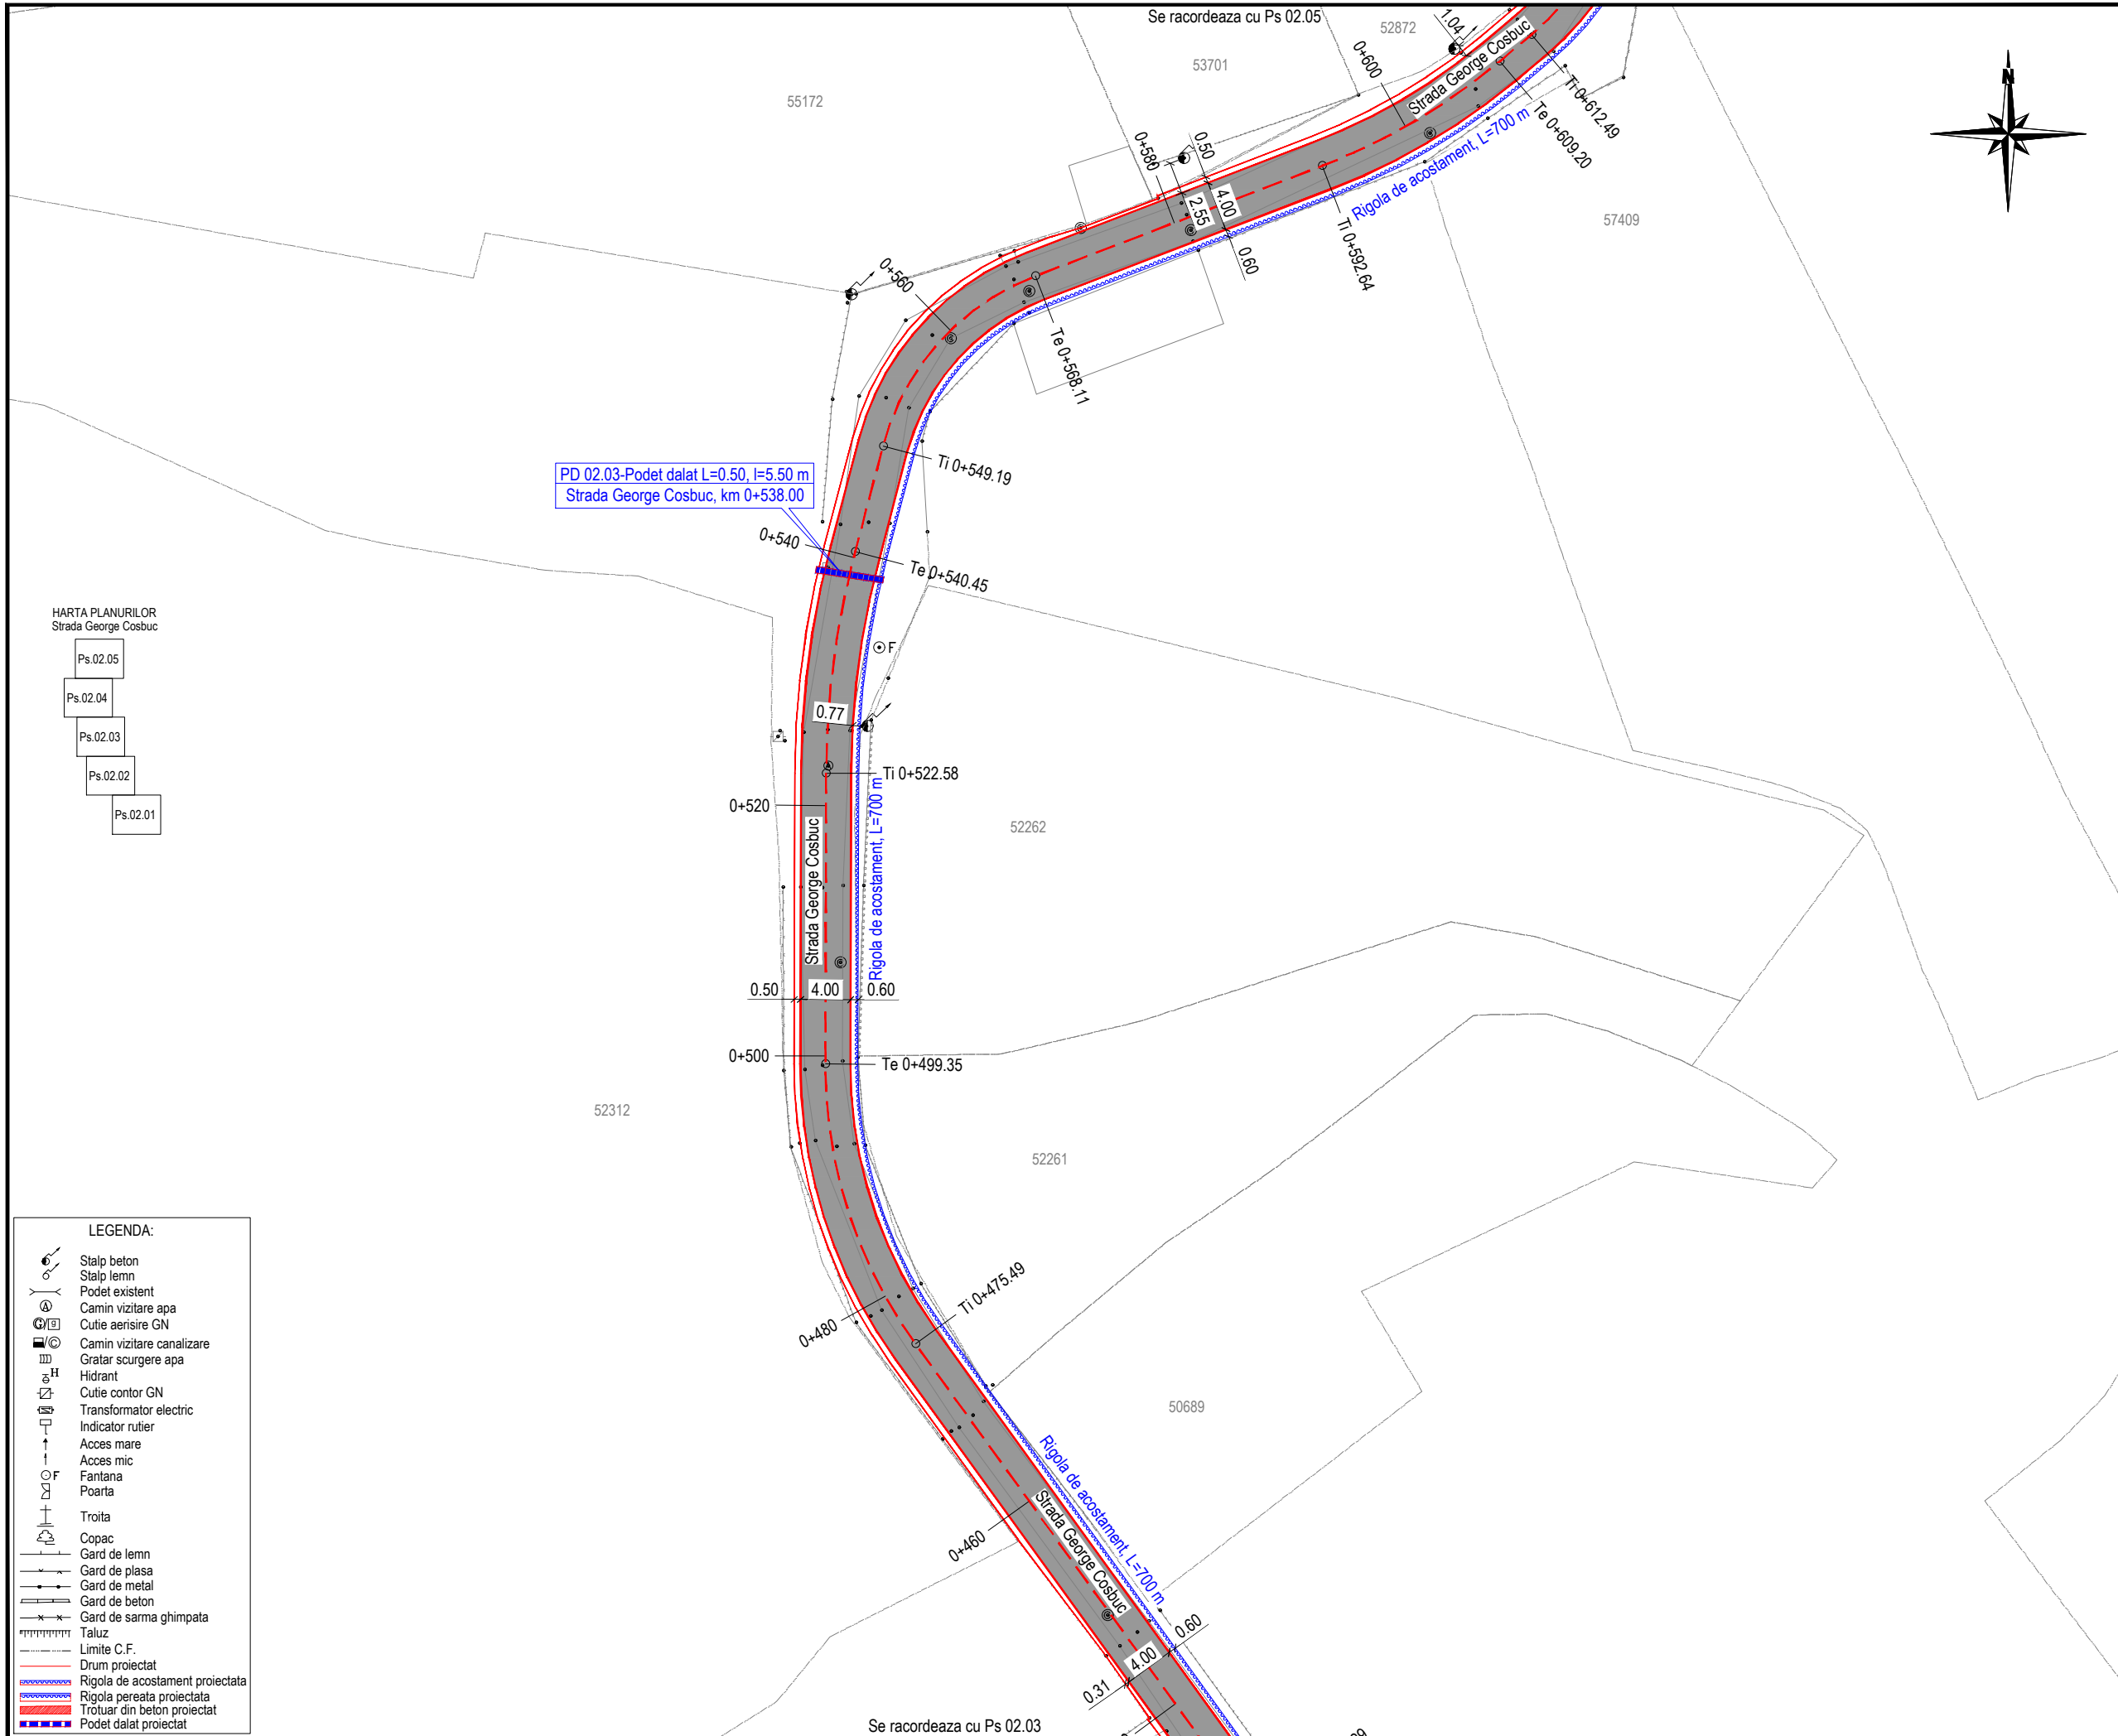

- HARTA PLANURILOR
Strada George Cosbuc
- Ps.02.05
 - Ps.02.04
 - Ps.02.03
 - Ps.02.02
 - Ps.02.01

LEGENDA:

	Stalp beton
	Stalp lemn
	Podet existent
	Camin vizitare apa
	Cutie aerisire GN
	Camin vizitare canalizare
	Gratar scurgere apa
	Hidrant
	Cutie contor GN
	Transformator electric
	Indicator rutier
	Acces mare
	Acces mic
	Fantana
	Poarta
	Troita
	Copac
	Gard de lemn
	Gard de plasa
	Gard de metal
	Gard de beton
	Gard de sarma ghimpata
	Taluz
	Limite C.F.
	Drum proiectat
	Rigola de acostament proiectata
	Rigola peretea proiectata
	Trotuar din beton proiectat
	Podet dalat proiectat

JUDETUL NEAMT

ROMANIA

ORAS TARGU-NEAMT

FINANTATOR:

**MINISTERUL DEZVOLTĂRII,
LUCRĂRILOR PUBLICE
ȘI ADMINISTRAȚIEI**

Bd. Libertății, nr. 16, Latura Nord, sector 5, București
Cod poștal: 050706
Tel.: 0372 114 599,
Fax: 0372 114 533,
<https://investitii.mdpa.ro>

programul național de investiții
ANGHEL SALIGNY

BENEFICIAR:

ORAS TARGU-NEAMT
JUDETUL NEAMT

Telefon: 0233-790245
Fax: 0233-790508
Cod postal: 615200
CF: 2614104
e-mail: tgn@primariatneamt.ro

CONTRACT:
Contract nr.: 146 / 05.09.2021

DENUMIRE PROIECT:
Proiect nr.: 1207 / 2021
**MODERNIZARE 21 STRAZI
IN ORAS TARGU - NEAMT,
LUNGIME DE 9,686 KM**


FAZA : Doc. Avize

PROIECTANT:

SIMPA Consult srl
IASI, Str. Pantelimon HALIPA, nr. 11K
Tel./fax: 0232.277.581, e-mail: simpaconsult@gmail.com

Sef PROIECT: ing. Mihaela IONESCU	Desenat: ing. Oana RUCULCIUC
--------------------------------------	---------------------------------


Proiectat: ing. Dragos BISOC	Studii topografice: -puse la dispozitie de catre beneficiar
---------------------------------	---

 

**PLAN DE SITUATIE PROIECTAT
STRADA GEORGE COSBUC**

Scara: 1:500

FORMAT	COD	NUMAR	REVIZIE
A3	Ps.02	04	--

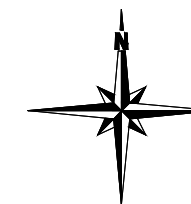

HARTA PLANURILOR
Strada George Cosbuc

- Ps.02.05
- Ps.02.04
- Ps.02.03
- Ps.02.02
- Ps.02.01

53625

51810

54381

DL 02.02 - Strada George Cosbuc
km 0+694.00, stanga
pc=2.75 m, lungime=10.00m

Sfarsit proiect
Strada George Cosbuc
km 0+705.00, L=705,00 m

Rigola de acostament
L=700 m

Ti 0+683.58

Te 0+678.89

Ti 0+665.34

Te 0+631.22

Te 0+631.22

Te 0+631.22

Te 0+631.22

Te 0+631.22

Te 0+631.22

Te 0+631.22

- LEGENDA:**
- Stalp beton
 - Stalp lemn
 - Podet existent
 - Camin vizitare apa
 - Cutie aerisire GN
 - Camin vizitare canalizare
 - Gratar scurgere apa
 - Hidrant
 - Cutie contor GN
 - Transformator electric
 - Indicator rutier
 - Acces mare
 - Acces mic
 - Fantana
 - Poarta
 - Troita
 - Copac
 - Gard de lemn
 - Gard de plasa
 - Gard de metal
 - Gard de beton
 - Gard de sarma ghimpata
 - Taluz
 - Limite C.F.
 - Drum proiectat
 - Rigola de acostament proiectata
 - Rigola pereata proiectata
 - Trotuar din beton proiectat
 - Podet dalat proiectat

55111

53701

52871

52872

55439

56179

55172

Se racordeaza cu Ps 02.04

JUDETUL NEAMT

ROMANIA

ORAS TARGU-NEAMT

FINANTATOR:

MINISTERUL DEZVOLTĂRII,
LUCRĂRILOR PUBLICE
ȘI ADMINISTRAȚIEI

Bd. Libertății, nr. 16, Latura Nord, sector 5, București
Cod poștal: 050706
Tel.: 0372 114 599,
Fax: 0372 114 533,
<https://investitii.md/pa.ro>

programul național de investiții
ANGHEL SALIGNY

BENEFICIAR:

ORAS TARGU-NEAMT
JUDETUL NEAMT

Telefon: 0233-790245
Fax: 0233-790508
Cod postal: 615200
CF: 2614104
e-mail: tgnt@primariatgneamt.ro

CONTRACT:
Contract nr.: 146 / 05.09.2021

DENUMIRE PROIECT:
Proiect nr.: 1207 / 2021
**MODERNIZARE 21 STRAZI
IN ORAS TARGU - NEAMT,
LUNGIME DE 9,686 KM**

FAZA : Doc. Avize

PROIECTANT:

SIMPA Consult srl
IASI, Str. Pantelimon HALIPA, nr. 11K
Tel./fax: 0232.277.581, e-mail: simpaconsult@gmail.com

Șef PROIECT:
ing. Mihaela IONESCU

Desenat:
ing. Oana RUCULCIUC


Proiectat:
ing. Dragos BISOC

Studii topografice:
-puse la dispozitie
de catre beneficiar

PLAN DE SITUATIE PROIECTAT
STRADA GEORGE COSBUC

Scara: 1:500

FORMAT	COD	NUMAR	REVIZIE
A3	Ps.02	05	--

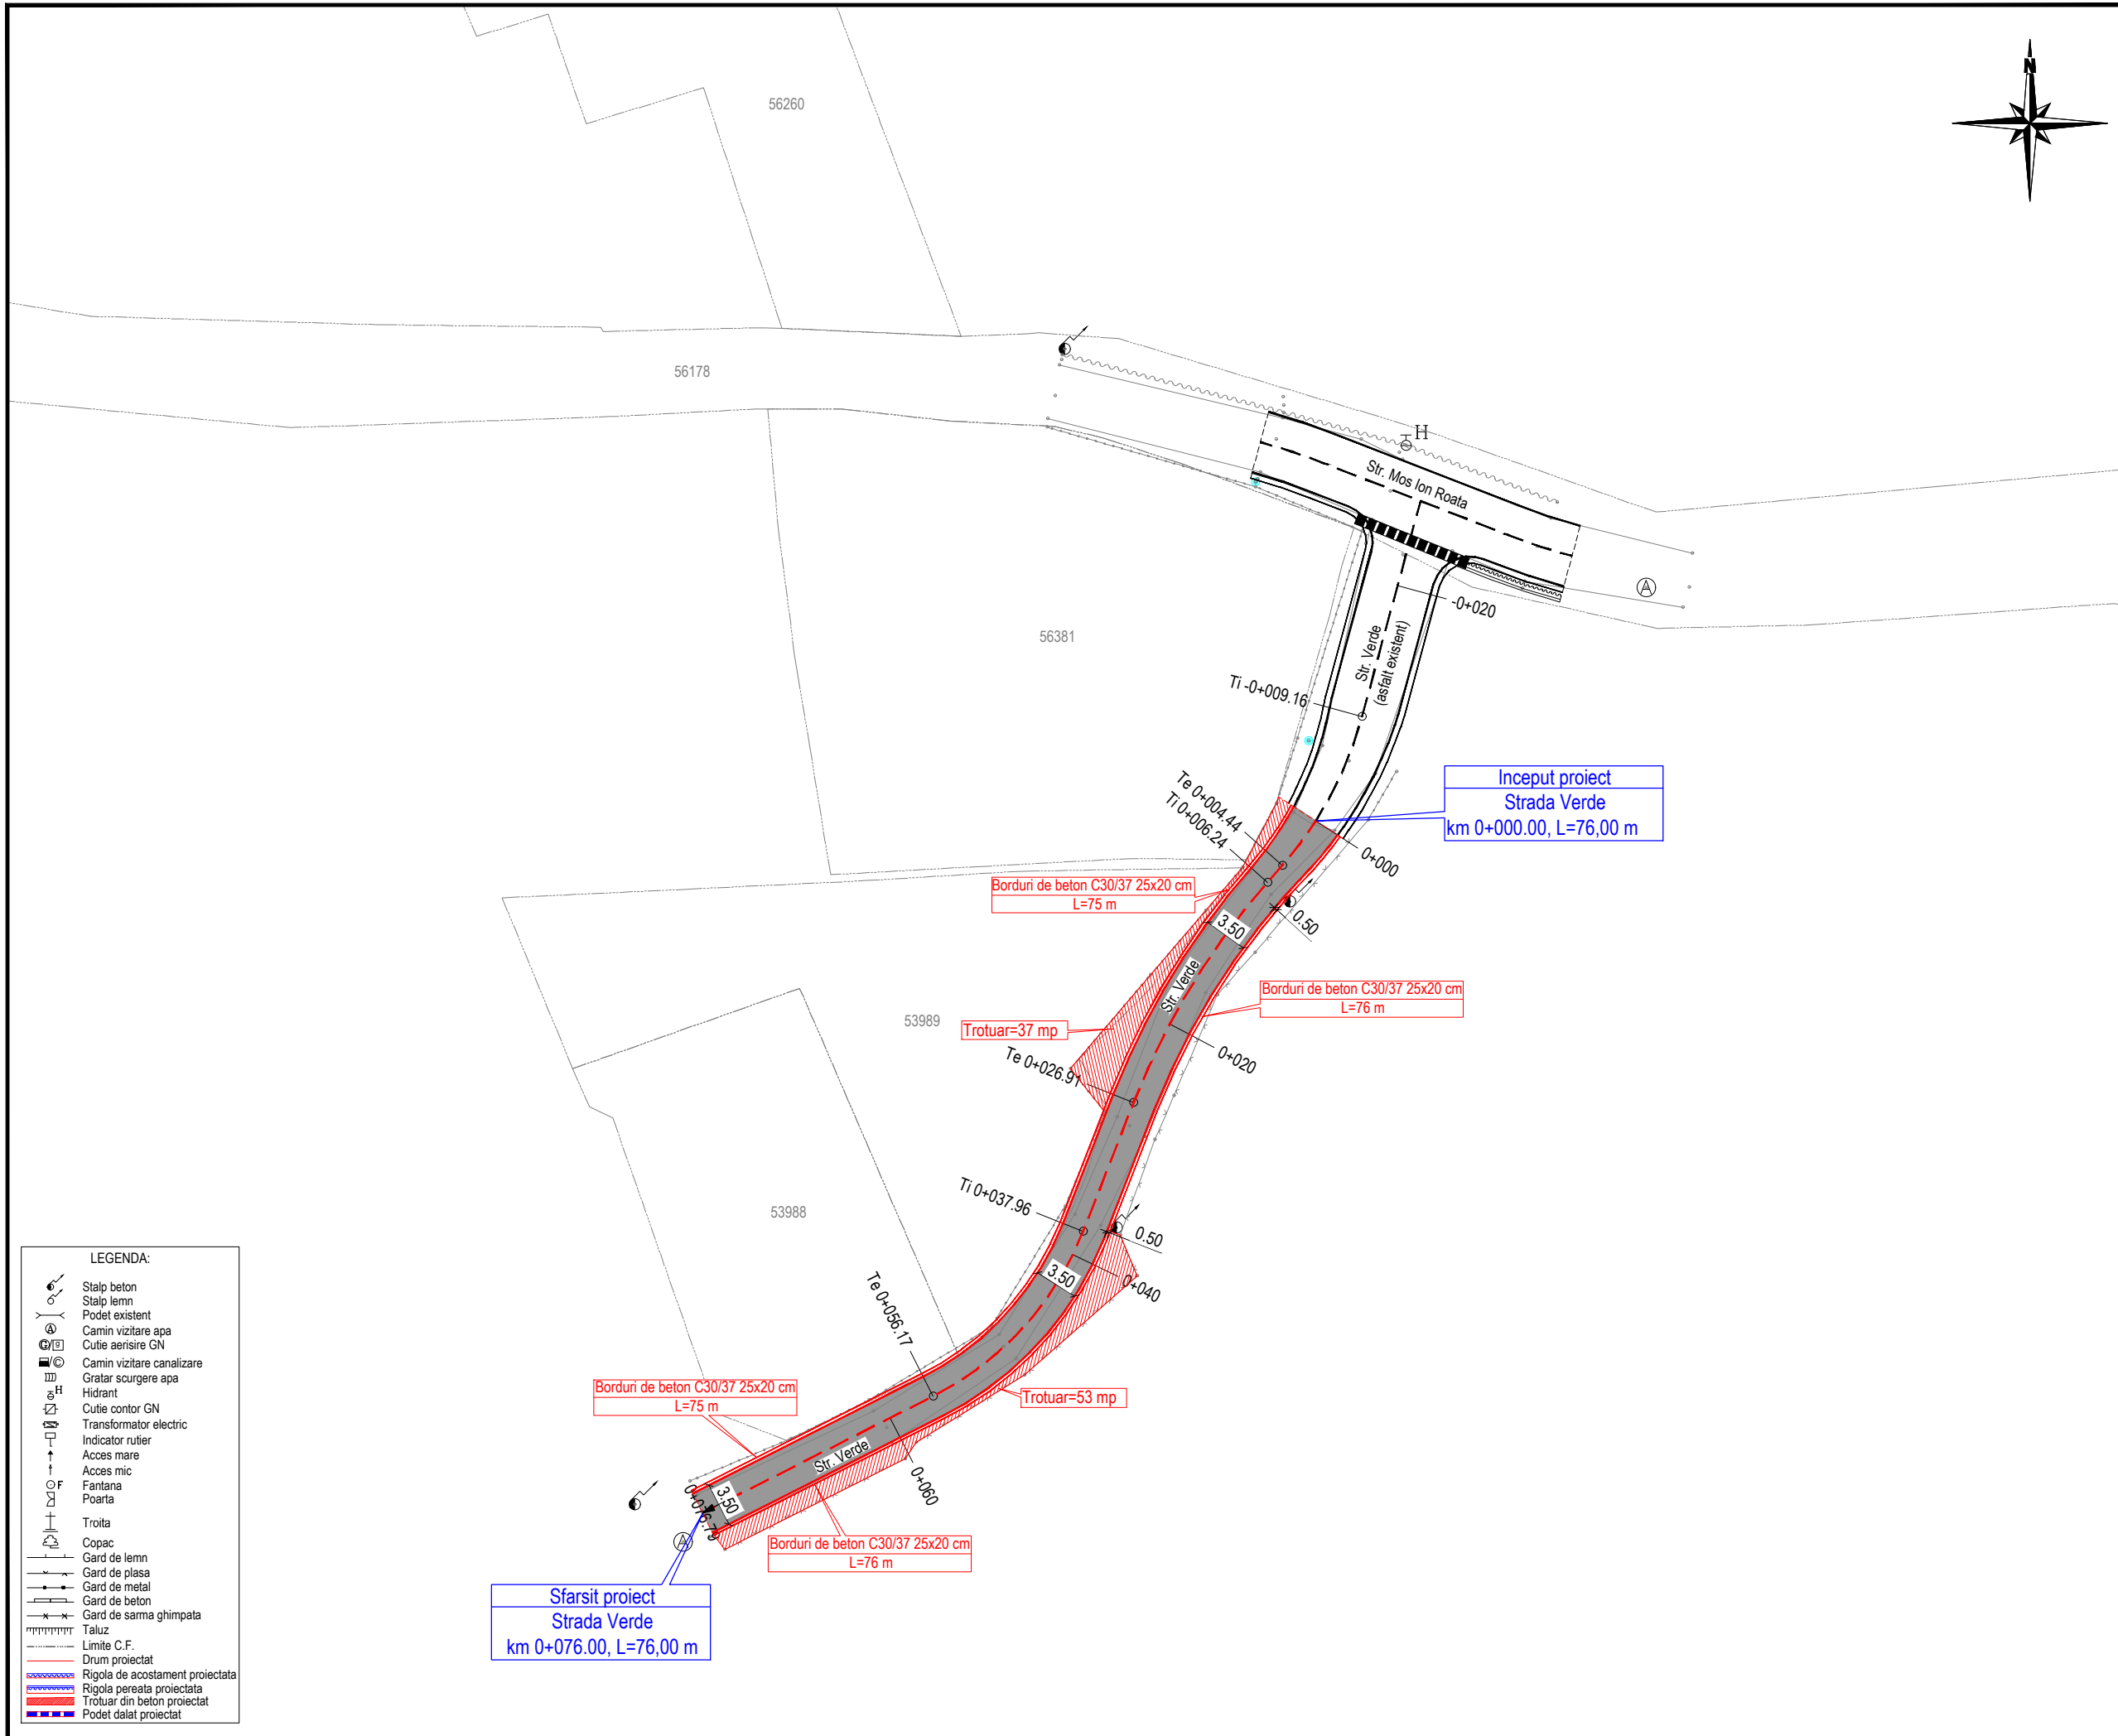

LEGENDA:

	Stalp beton
	Stalp lemn
	Podet existent
	Camin vizitare apa
	Cutie aerisire GN
	Camin vizitare canalizare
	Gratar scurgere apa
	Hidrant
	Cutie contor GN
	Transformator electric
	Indicator rutier
	Acces mare
	Acces mic
	Fantana
	Poarta
	Troita
	Copac
	Gard de lemn
	Gard de plasa
	Gard de metal
	Gard de beton
	Gard de sarma ghimpata
	Taluz
	Limite C.F.
	Drum proiectat
	Rigola de acostament proiectata
	Rigola perata proiectata
	Trotuar din beton proiectat
	Podet dalat proiectat

Sfarsit proiect
Strada Verde
km 0+076.00, L=76,00 m

Inceput proiect
Strada Verde
km 0+000.00, L=76,00 m

JUDETUL NEAMT

ROMANIA

ORAS TARGU-NEAMT

FINANTATOR:

**MINISTERUL DEZVOLTĂRII,
LUCRĂRILOR PUBLICE
ȘI ADMINISTRAȚIEI**

Bd. Libertății, nr. 16, Latura Nord, sector 5, București
Cod poștal: 050706
Tel.: 0372 114 599,
Fax: 0372 114 533,
<https://investitii.md/pa.ro>

programul național de investiții
ANGHEL SALIGNY

BENEFICIAR:

ORAS TARGU-NEAMT
JUDETUL NEAMT

Telefon: 0233-790245
Fax: 0233-790508
Cod postal: 615200
CF: 2614104
e-mail: tgnt@primariatgneamt.ro

CONTRACT:
Contract nr.: 146 / 05.09.2021

DENUMIRE PROIECT:
Proiect nr.: 1207 / 2021
**MODERNIZARE 21 STRAZI
IN ORAS TARGU - NEAMT,
LUNGIME DE 9,686 KM**

FAZA : Doc. Avize

PROIECTANT:

SIMPA Consult srl
IASI, Str. Pantelimon HALIPA, nr. 11K
Tel./fax: 0232.277.581, e-mail: simpaconsult@gmail.com

Șef PROIECT: ing. Mihaela IONESCU	Desenat: ing. Oana RUCULCIUC
--------------------------------------	---------------------------------


Proiectat: ing. Dragos BISOC	Studii topografice: -puse la dispozitie de catre beneficiar
---------------------------------	---

**PLAN DE SITUATIE PROIECTAT
STRADA VERDE**



Scara: 1:500

FORMAT	COD	NUMAR	REVIZIE
A3	Ps.03	01	--

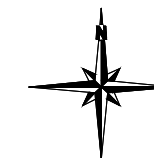Se racordeaza cu Ps. 04.02




JUDETUL NEAMT

ROMANIA

ORAS TARGU-NEAMT

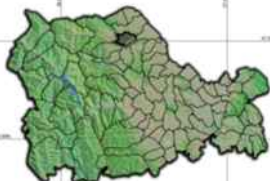

FINANTATOR:

**MINISTERUL DEZVOLTĂRII,
LUCRĂRILOR PUBLICE
ȘI ADMINISTRAȚIEI**

Bd. Libertății, nr. 16, Latura Nord, sector 5, București
Cod poștal: 050706
Tel.: 0372 114 599,
Fax: 0372 114 533,
<https://investitii.md/pa.ro>



BENEFICIAR:

ORAS TARGU-NEAMT
JUDETUL NEAMT

Telefon: 0233-790245
Fax: 0233-790508
Cod postal: 615200
CF: 2614104
e-mail: tgnt@primariatgneamt.ro



CONTRACT:

Contract nr.: 146 / 05.09.2021

DENUMIRE PROIECT:

Proiect nr.: 1207 / 2021

**MODERNIZARE 21 STRAZI
IN ORAS TARGU - NEAMT,
LUNGIME DE 9,686 KM**

FAZA : Doc. Avize

PROIECTANT:

SMPA CONSULT SIMPA Consult srl
IASI, Str. Pantelimon HALIPA, nr. 11K
Tel./fax: 0232.277.581, e-mail: simpaconsult@gmail.com

Sef PROIECT: ing. Mihaela IONESCU
Desenat: ing. Oana RUCULCIUC


Proiectat: ing. Dragos BISOC
Studii topografice: -puse la dispozitie de catre beneficiar

(Handwritten signatures)

(Handwritten signature)

PLAN DE SITUATIE PROIECTAT
STRADA DIMITRIE ULEA


Scara: 1:500




FORMAT	COD	NUMAR	REVIZIE
A3	Ps.	04.01	--

LEGENDA:

- Stalpi beton
- Stalpi lemn
- Podet existent
- Camin vizitare apa
- Cutie aerisire GN
- Camin vizitare canalizare
- Gratar scurgere apa
- Hidrant
- Cutie contor GN
- Transformator electric
- Indicator rutier
- Acces mare
- Acces mic
- Fantana
- Poarta
- Troita
- Copac
- Gard de lemn
- Gard de plasa
- Gard de metal
- Gard de beton
- Gard de sarma ghimpata
- Taluz
- Limite C.F.
- Drum proiectat
- Rigola de acostament proiectata
- Rigola pereata proiectata
- Trotuar din beton proiectat
- Podet dalat proiectat

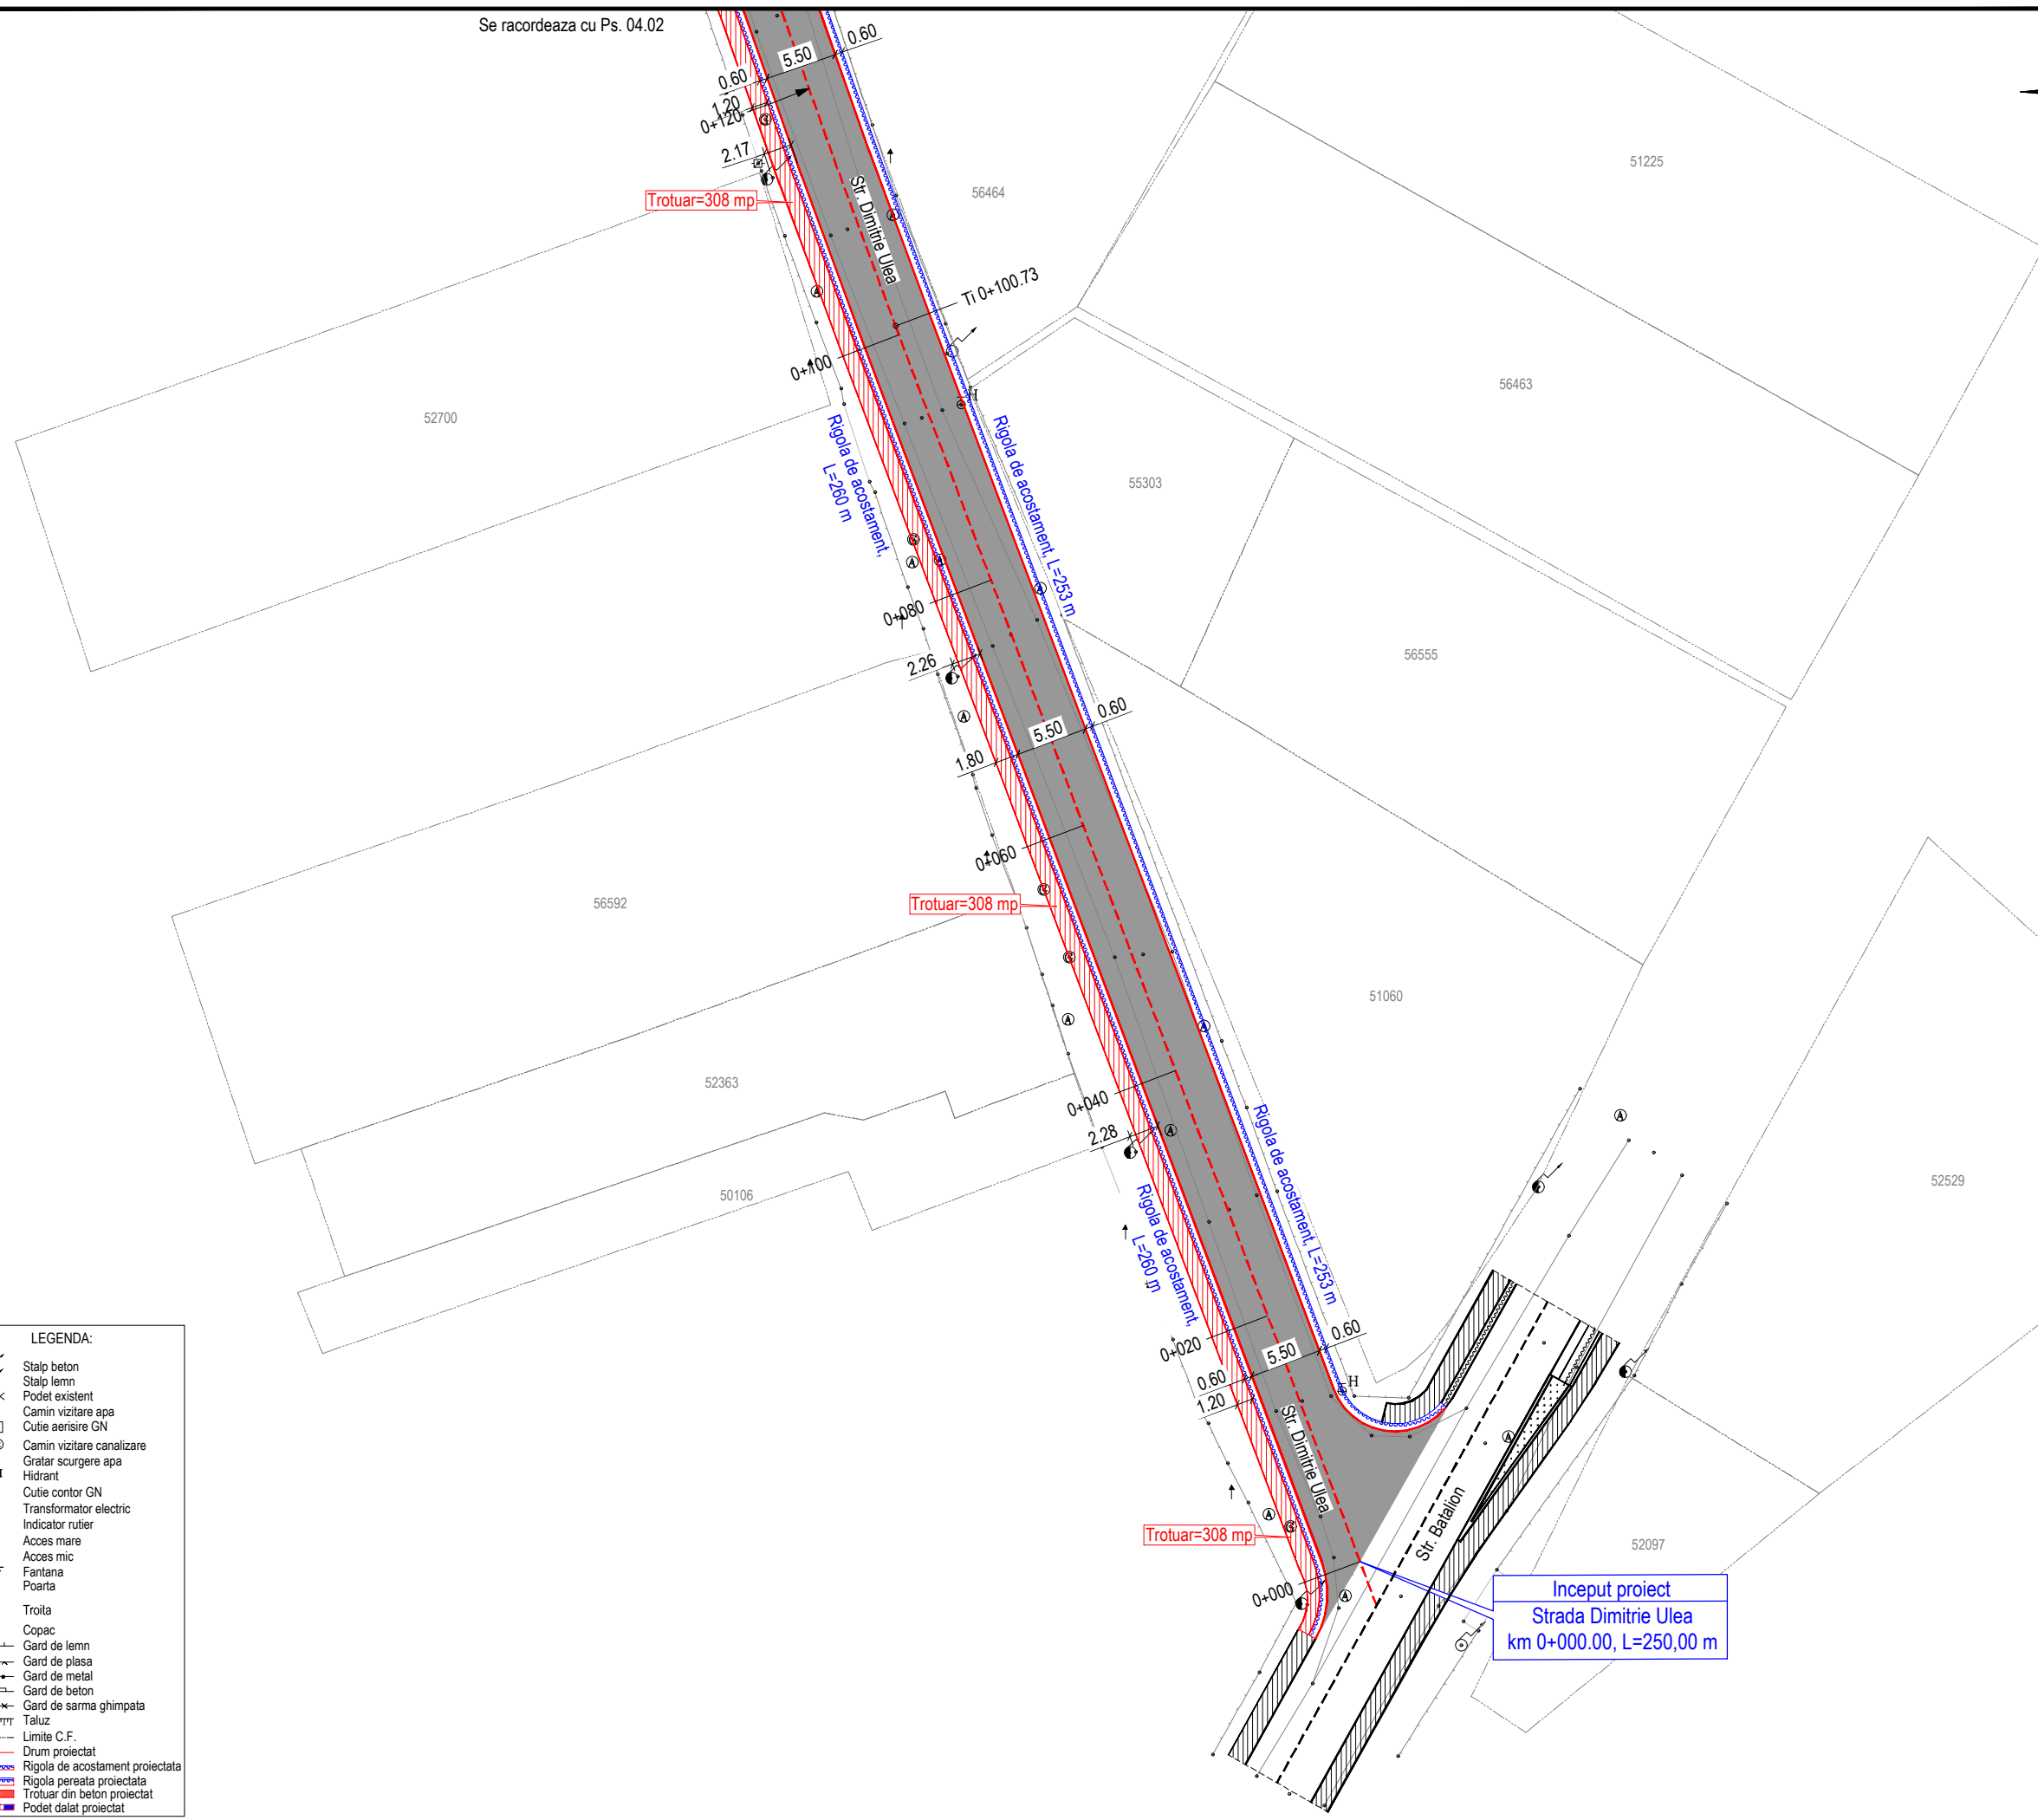

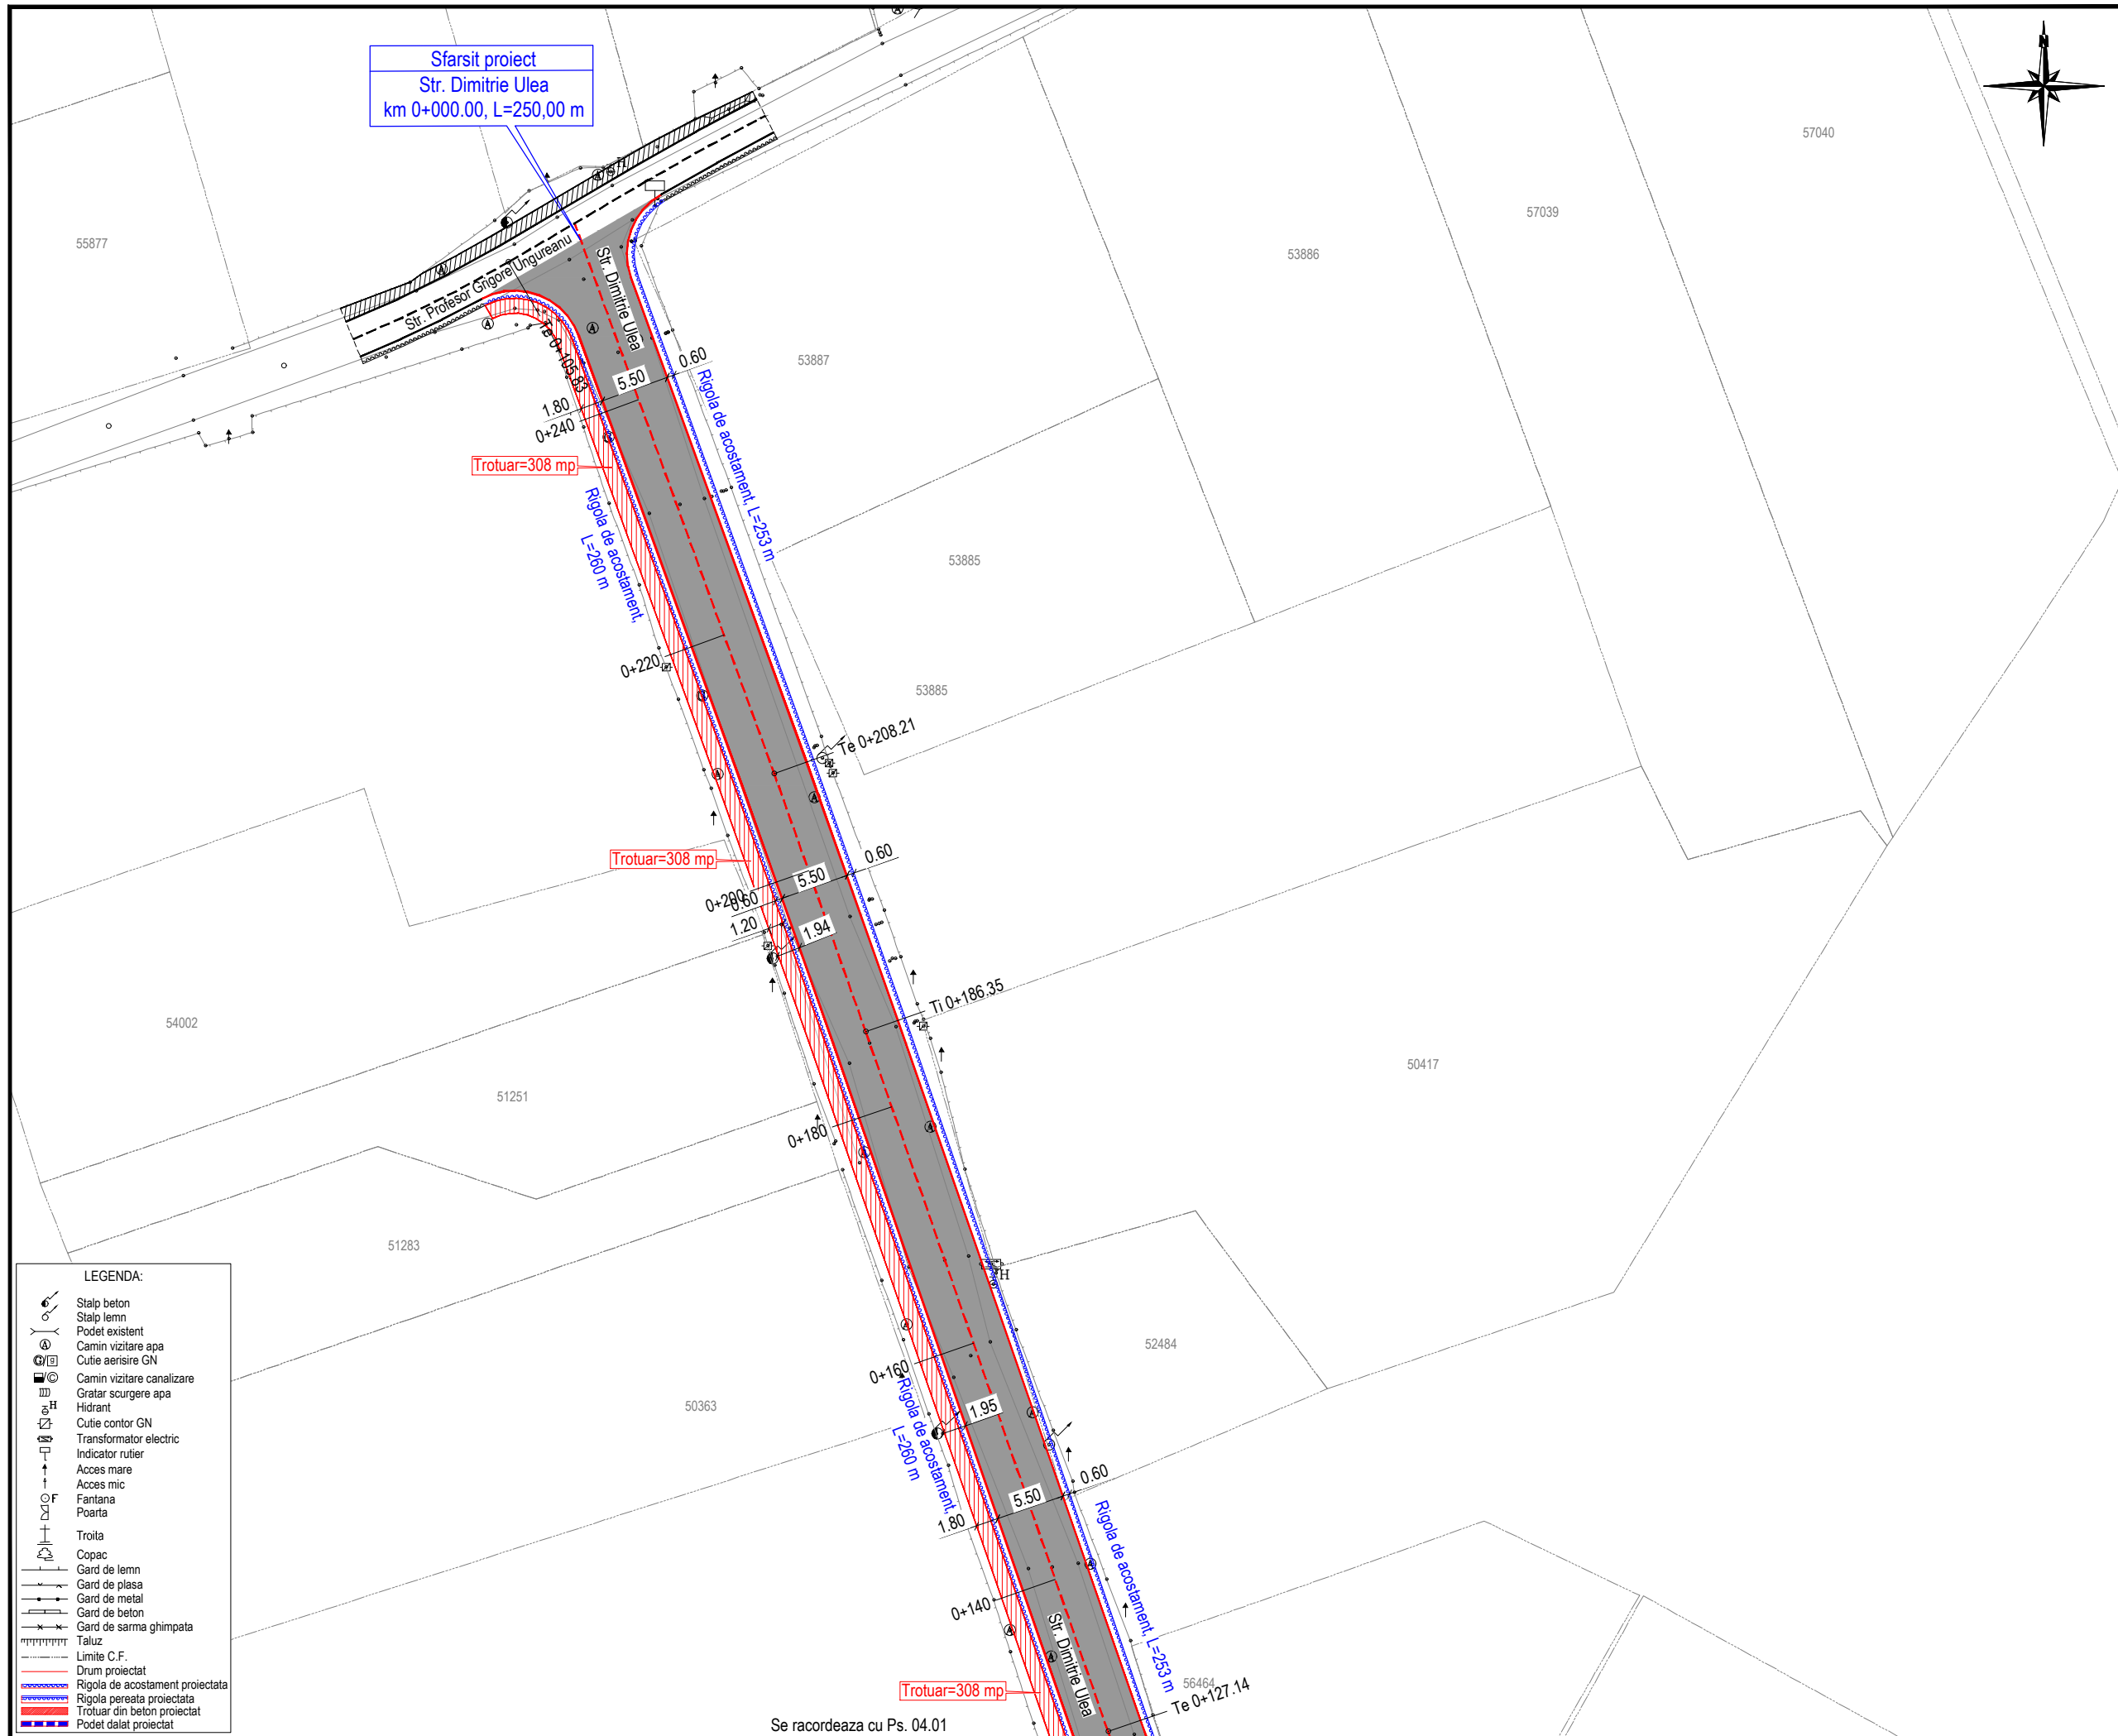

LEGENDA:

	Stalp beton
	Stalp lemn
	Podet existent
	Camin vizitare apa
	Cutie aerisire GN
	Camin vizitare canalizare
	Gratar scurgere apa
	Hidrant
	Cutie contor GN
	Transformator electric
	Indicator rutier
	Acces mare
	Acces mic
	Fantana
	Poarta
	Troita
	Copac
	Gard de lemn
	Gard de plasa
	Gard de metal
	Gard de beton
	Gard de sarma ghimpata
	Taluz
	Limite C.F.
	Drum proiectat
	Rigola de acostament proiectata
	Rigola peretea proiectata
	Trotuar din beton proiectat
	Podet dalat proiectat

Se racordeaza cu Ps. 04.01

JUDETUL NEAMT

ROMANIA

ORAS TARGU-NEAMT

FINANTATOR:

MINISTERUL DEZVOLTĂRII, LUCRĂRILOR PUBLICE ȘI ADMINISTRAȚIEI

Bd. Libertății, nr. 16, Latura Nord, sector 5, București
 Cod poștal: 050706
 Tel.: 0372 114 599,
 Fax: 0372 114 533,
<https://investitii.md/pa.ro>

programul național de investiții
ANGHEL SALIGNY

BENEFICIAR:

ORAS TARGU-NEAMT
 JUDETUL NEAMT

Telefon: 0233-790245
 Fax: 0233-790508
 Cod postal: 615200
 CF: 2614104
 e-mail: tgnt@primariatgneamt.ro

CONTRACT:
 Contract nr.: 146 / 05.09.2021

DENUMIRE PROIECT:
 Proiect nr.: 1207 / 2021
**MODERNIZARE 21 STRAZI
 IN ORAS TARGU - NEAMT,
 LUNGIME DE 9,686 KM**

FAZA : Doc. Avize

PROIECTANT:

SIMPA Consult srl
 IASI, Str. Pantelimon HALIPA, nr. 11K
 Tel./fax: 0232.277.581, e-mail: simpaconsult@gmail.com

Sef PROIECT: ing. Mihaela IONESCU	Desenat: ing. Oana RUCULCIUC



Proiectat: ing. Dragos BISOC	Studii topografice: -puse la dispozitie de catre beneficiar

**PLAN DE SITUATIE PROIECTAT
 STRADA DIMITRIE ULEA**

Scara: 1:500

FORMAT	COD	NUMAR	REVIZIE
A3	Ps.	04.02	--

HARTA PLANURILOR
Strada Profesor Grigore Ungureanu

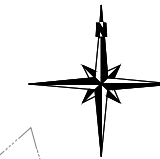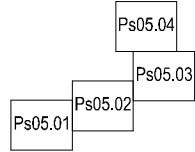

JUDETUL NEAMT

ROMANIA

ORAS TARGU-NEAMT

FINANTATOR:

MINISTERUL DEZVOLTĂRII,
LUCRĂRILOR PUBLICE
ȘI ADMINISTRAȚIEI

Bd. Libertății, nr. 16, Latura Nord, sector 5, București
Cod poștal: 050706
Tel.: 0372 114 599,
Fax: 0372 114 533,
<https://investitii.md/pa.ro>

programul național de investiții
ANGHEL SALIGNY

BENEFICIAR:

ORAS TARGU-NEAMT
JUDETUL NEAMT

Telefon: 0233-790245
Fax: 0233-790508
Cod postal: 615200
CF: 2614104
e-mail: tgnt@primariatgneamt.ro

CONTRACT:

Contract nr.: 146 / 05.09.2021

DENUMIRE PROIECT:

Proiect nr.: 1207 / 2021

MODERNIZARE 21 STRAZI
IN ORAS TARGU - NEAMT,
LUNGIME DE 9,686 KM

FAZA : Doc. Avize

PROIECTANT:

SIMPA Consult srl
IASI, Str. Pantelimon HALIPA, nr. 11K
Tel./fax: 0232.277.581, e-mail: simpaconsult@gmail.com

Sef PROIECT:

ing. Mihaela IONESCU

Desenat:

ing. Oana RUCULCIUC

Proiectat:

ing. Dragos BISOC

Studii topografice:

-puse la dispozitie
de catre beneficiar

PLAN DE SITUATIE PROIECTAT
STRADA PROFESOR GRIGORE UNGUREANU
+ACCES LOTURI PENTRU TINERI

Scara: 1:500

FORMAT	COD	NUMAR	REVIZIE
A3	Ps.	05.01	--

LEGENDA:

	Stalp beton
	Stalp lemn
	Podet existent
	Camin vizitare apa
	Cutie aerisire GN
	Camin vizitare canalizare
	Gratar scurgere apa
	Hidrant
	Cutie contor GN
	Transformator electric
	Indicator rutier
	Acces mare
	Acces mic
	Fantana
	Poarta
	Troita
	Copac
	Gard de lemn
	Gard de plasa
	Gard de metal
	Gard de beton
	Gard de sarma ghimpata
	Taluz
	Limite C.F.
	Drum proiectat
	Rigola de acostament proiectata
	Rigola pereata proiectata
	Trotuar din beton proiectat
	Podet dalat proiectat

Inceput proiect
Str. Profesor Grigore Ungureanu
km 0+000.00, L=548,00 m

Rigola de acostament, L=100 m

Trotuar=465 mp

Trotuar=465 mp

55878

50704


55877

50314


50518

54002

HARTA PLANURILOR
Strada Profesor Grigore Ungureanu

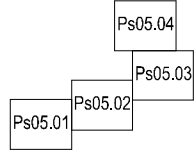

50684

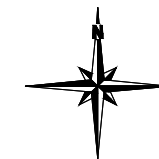

JUDETUL NEAMT

ROMANIA

ORAS TARGU-NEAMT

FINANTATOR:

MINISTERUL DEZVOLTĂRII,
LUCRĂRILOR PUBLICE
ȘI ADMINISTRAȚIEI

Bd. Libertății, nr. 16, Latura Nord, sector 5, București
Cod poștal: 050706
Tel.: 0372 114 599,
Fax: 0372 114 533,
<https://investitii.md/pa.ro>

programul național de investiții
ANGHEL SALIGNY

BENEFICIAR:

ORAS TARGU-NEAMT
JUDETUL NEAMT

Telefon: 0233-790245
Fax: 0233-790508
Cod poștal: 615200
CF: 2614104
e-mail: tgnt@primariatgneamt.ro

CONTRACT:
Contract nr.: 146 / 05.09.2021

DENUMIRE PROIECT:
Proiect nr.: 1207 / 2021
MODERNIZARE 21 STRAZI
IN ORAS TARGU - NEAMT,
LUNGIME DE 9,686 KM

FAZA : Doc. Avize

PROIECTANT:

SIMPA Consult srl
IASI, Str. Pantelimon HALIPA, nr. 11K
Tel./fax: 0232.277.581, e-mail: simpaconsult@gmail.com

Sef PROIECT:
ing. Mihaela IONESCU

Desenat:
ing. Oana RUCULCIUC


Proiectat:
ing. Dragos BISOC

Studii topografice:
-puse la dispozitie
de catre beneficiar

PLAN DE SITUATIE PROIECTAT
STRADA PROFESOR GRIGORE UNGUREANU
+ACCES LOTURI PENTRU TINERI


Scara: 1:500

FORMAT	COD	NUMAR	REVIZIE
A3	Ps.	05.02	--

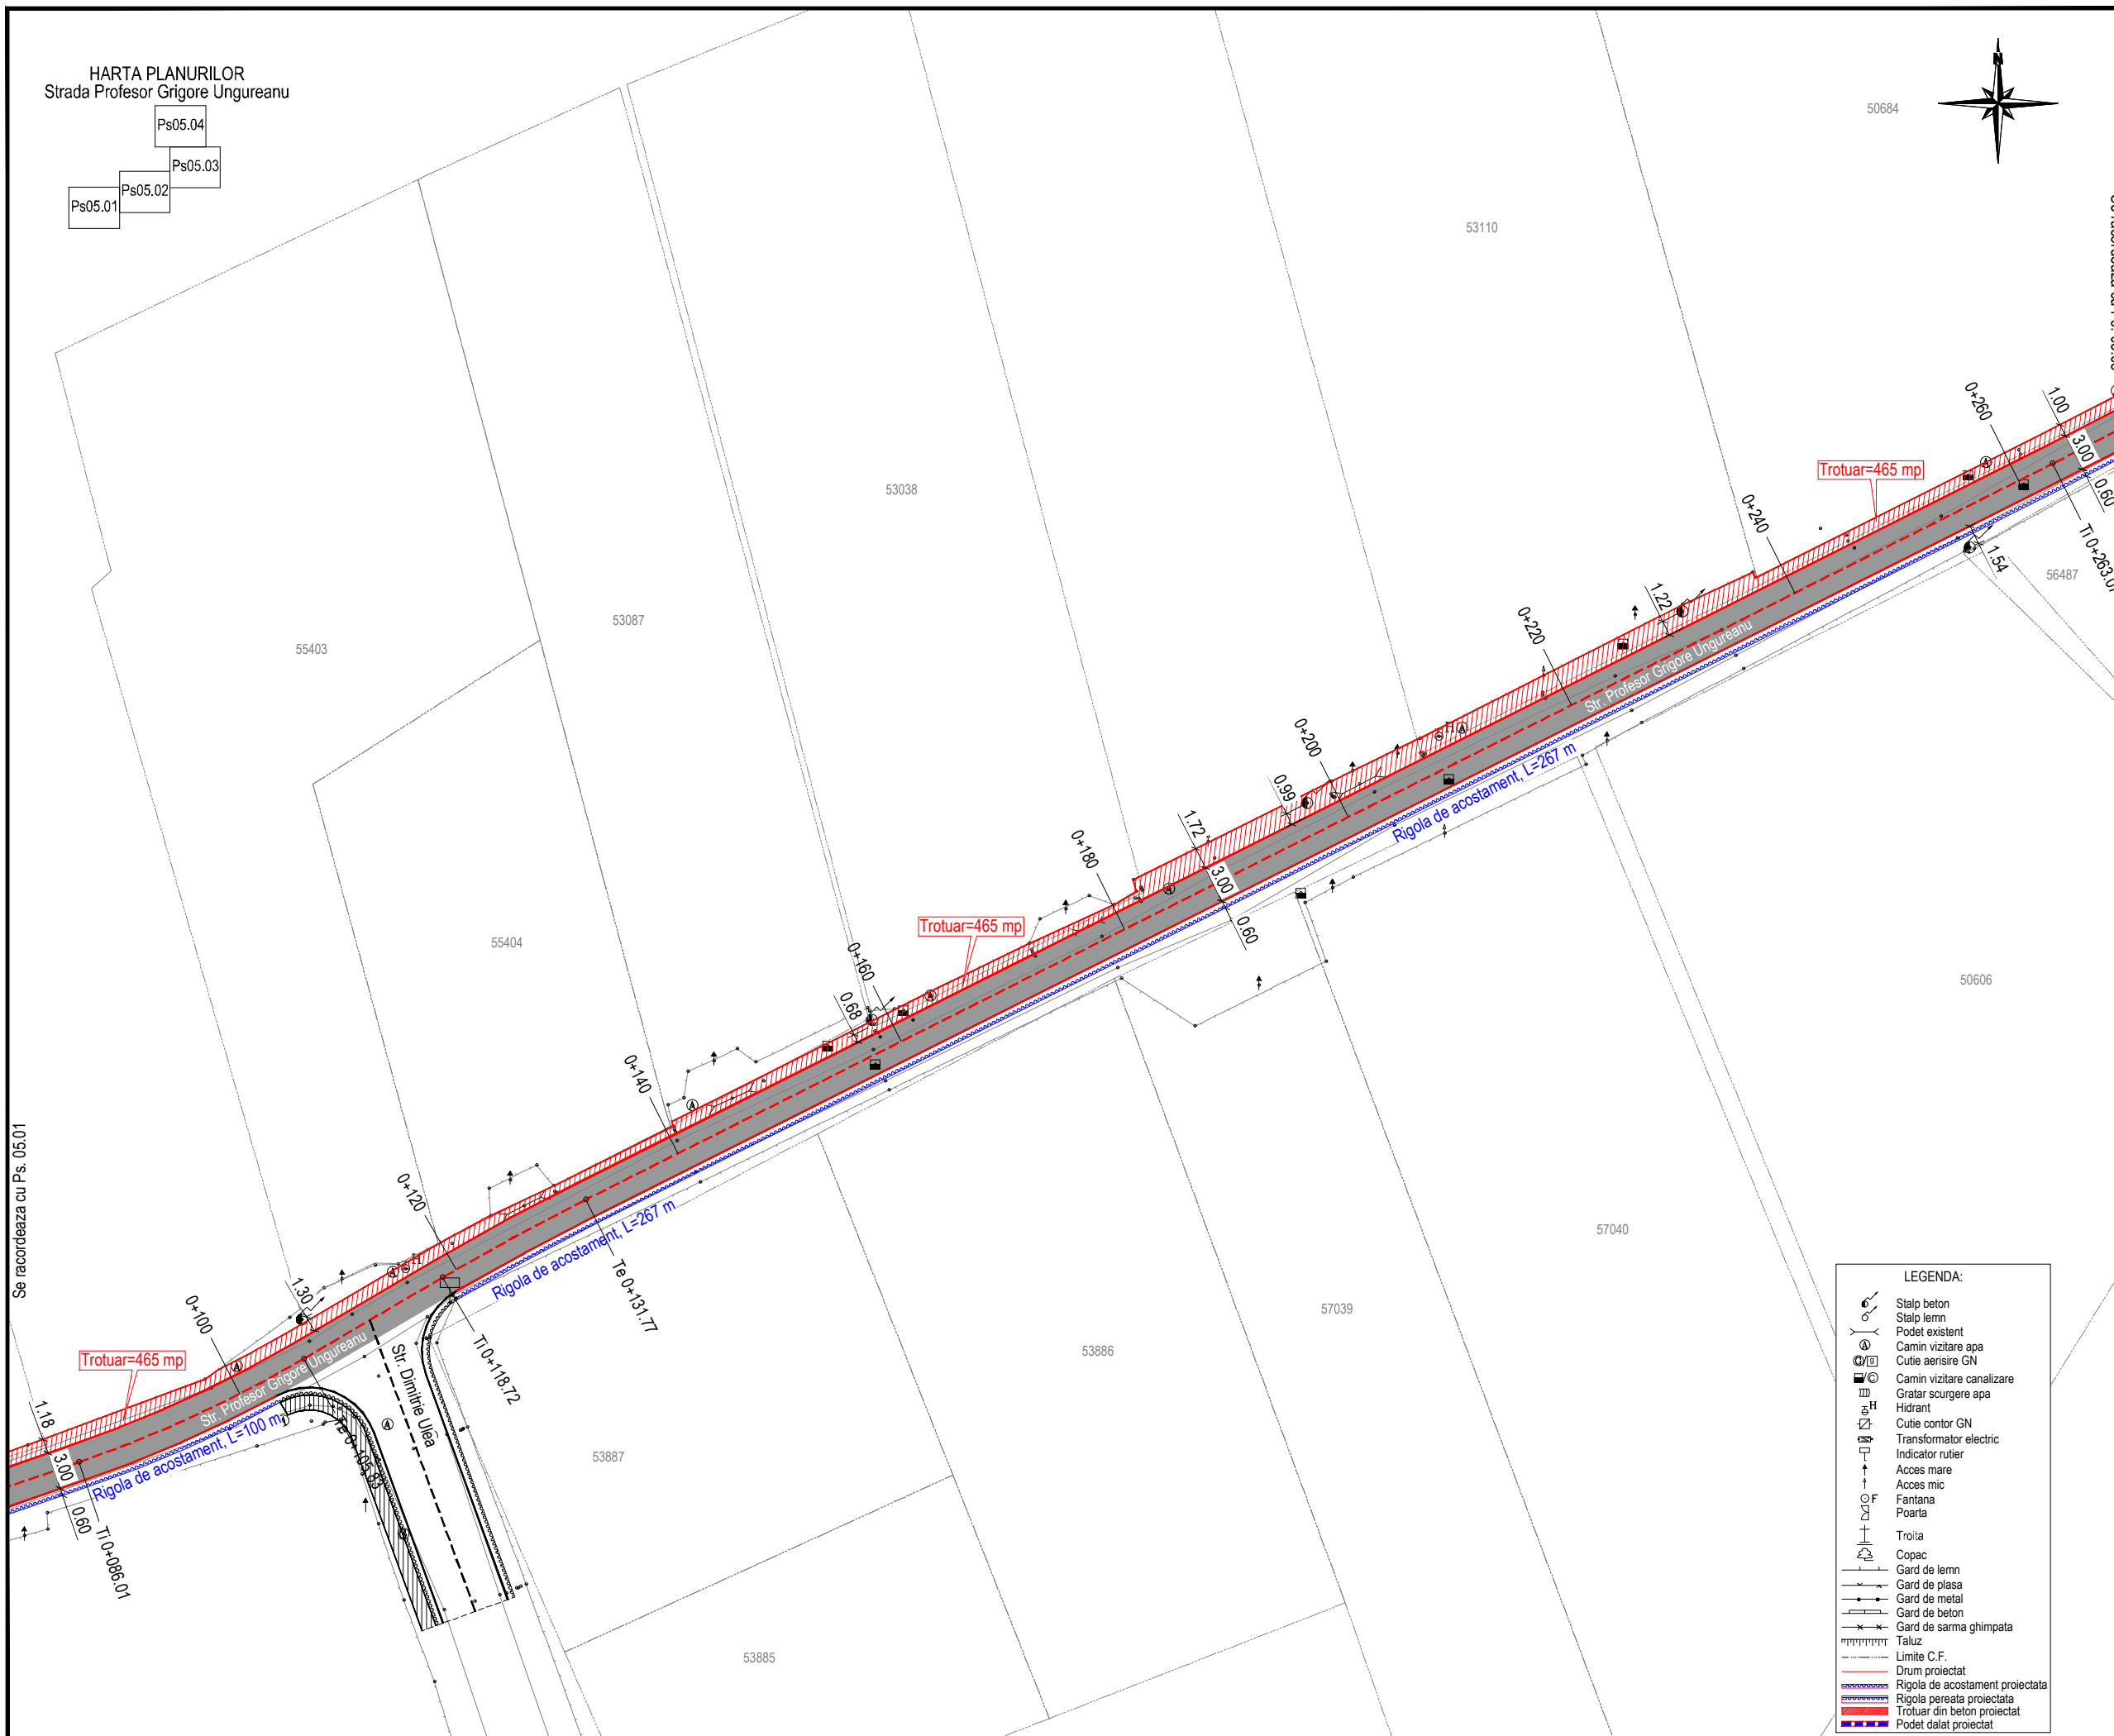

LEGENDA:

- Stalp beton
- Stalp lemn
- Podet existent
- Camin vizitare apa
- Cutie aerisire GN
- Camin vizitare canalizare
- Gratar scurgere apa
- Hidrant
- Cutie contor GN
- Transformator electric
- Indicator rutier
- Acces mare
- Acces mic
- Fantana
- Poarta
- Troita
- Copac
- Gard de lemn
- Gard de plasa
- Gard de metal
- Gard de beton
- Gard de sarma ghimpata
- Taluz
- Limite C.F.
- Drum proiectat
- Rigola de acostament proiectata
- Rigola pereata proiectata
- Trotuar din beton proiectat
- Podet dalat proiectat

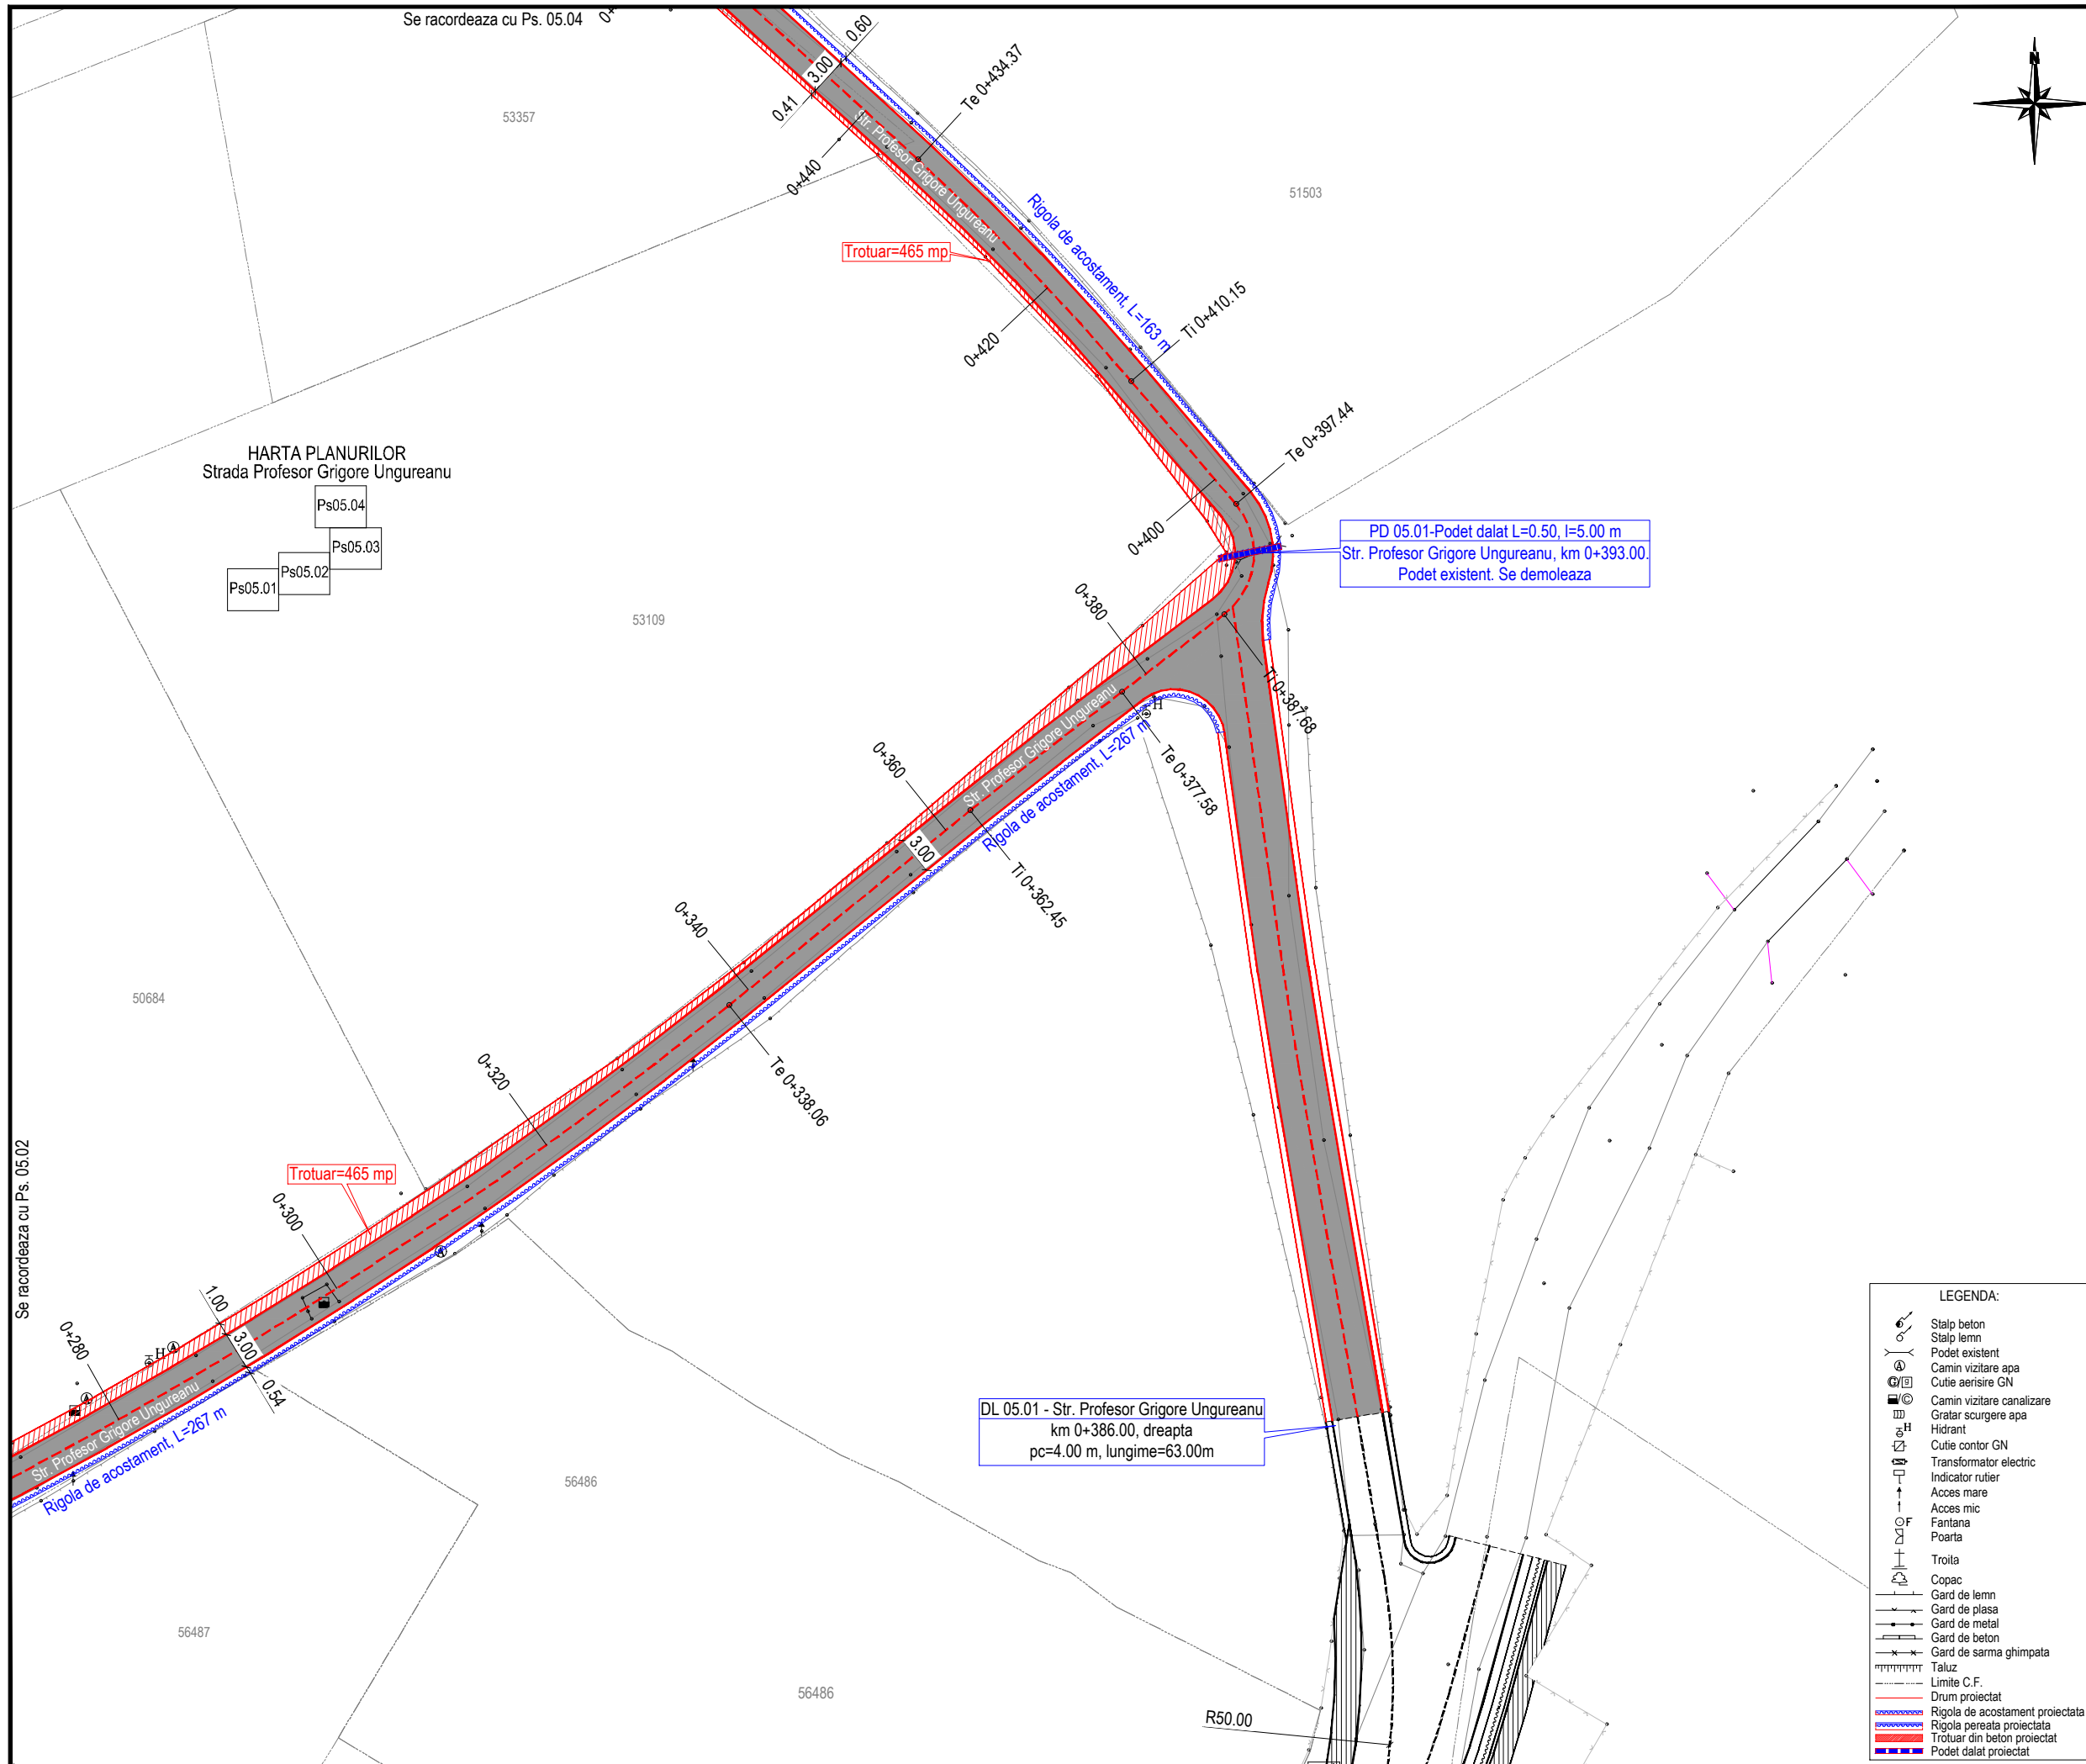

JUDETUL NEAMT

ROMANIA

ORAS TARGU-NEAMT

FINANTATOR:

MINISTERUL DEZVOLTĂRII, LUCRĂRILOR PUBLICE ȘI ADMINISTRAȚIEI

Bd. Libertății, nr. 16, Latura Nord, sector 5, București
 Cod poștal: 050706
 Tel.: 0372 114 599,
 Fax: 0372 114 533,
<https://investitii.md/psa>

programul național de investiții
ANGHEL SALIGNY

BENEFICIAR:

ORAS TARGU-NEAMT
 JUDETUL NEAMT

Telefon: 0233-790245
 Fax: 0233-790508
 Cod poștal: 615200
 CF: 2614104
 e-mail: tgnt@primariatneamt.ro

CONTRACT:
 Contract nr.: 146 / 05.09.2021

DENUMIRE PROIECT:
 Proiect nr.: 1207 / 2021
MODERNIZARE 21 STRAZI IN ORAS TARGU - NEAMT, LUNGIME DE 9,686 KM

FAZA : Doc. Avize

PROIECTANT:

SIMPA Consult srl
 IASI, Str. Pantelimon HALIPA, nr. 11K
 Tel./fax: 0232.277.581, e-mail: simpaconsult@gmail.com

Sef PROIECT:
 ing. Mihaela IONESCU

Desenat:
 ing. Oana RUCULCIUC

Proiectat:
 ing. Dragos BISOC

Studii topografice:
 -puse la dispozitie de catre beneficiar



PLAN DE SITUATIE PROIECTAT
STRADA PROFESOR GRIGORE UNGUREANU
+ACCES LOTURI PENTRU TINERI

Scara: 1:500

FORMAT	COD	NUMAR	REVIZIE
A3	Ps.	05.03	--

- LEGENDA:**
- Stalp beton
 - Stalp lemn
 - Podet existent
 - Camin vizitare apa
 - Cutie aerisire GN
 - Camin vizitare canalizare
 - Gratar scurgere apa
 - Hidrant
 - Cutie contor GN
 - Transformator electric
 - Indicator rutier
 - Acces mare
 - Acces mic
 - Fontana
 - Poarta
 - Troila
 - Copac
 - Gard de lemn
 - Gard de plasa
 - Gard de metal
 - Gard de beton
 - Gard de sarma ghimpata
 - Taluz
 - Limite C.F.
 - Drum proiectat
 - Rigola de acostament proiectata
 - Rigola peretea proiectata
 - Trotuar din beton proiectat
 - Podet dalat proiectat

HARTA PLANURILOR
Strada Profesor Grigore Ungureanu

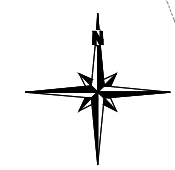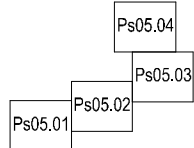

JUDETUL NEAMT

ROMANIA

ORAS TARGU-NEAMT

FINANTATOR:

MINISTERUL DEZVOLTĂRII,
LUCRĂRILOR PUBLICE
ȘI ADMINISTRAȚIEI

Bd. Libertății, nr. 16, Latura Nord, sector 5, București
Cod poștal: 050706
Tel.: 0372 114 599,
Fax: 0372 114 533,
<https://investitii.md/pa.ro>

programul național de investiții
ANGHEL SALIGNY

BENEFICIAR:

ORAS TARGU-NEAMT
JUDETUL NEAMT

Telefon: 0233-790245
Fax: 0233-790508
Cod postal: 615200
CF: 2614104
e-mail: tgnt@primariatgneamt.ro

CONTRACT:
Contract nr.: 146 / 05.09.2021

DENUMIRE PROIECT:
Proiect nr.: 1207 / 2021
MODERNIZARE 21 STRAZI
IN ORAS TARGU - NEAMT,
LUNGIME DE 9,686 KM


FAZA : Doc. Avize

PROIECTANT:

SIMPA Consult srl
IASI, Str. Pantelimon HALIPA, nr. 11K
Tel./fax: 0232.277.581, e-mail: simpaconsult@gmail.com

Sef PROIECT: ing. Mihaela IONESCU	Desenat: ing. Oana RUCULCIUC
--------------------------------------	---------------------------------

Proiectat: ing. Dragos BISOC	Studii topografice: -puse la dispozitie de catre beneficiar
---------------------------------	---

 

PLAN DE SITUATIE PROIECTAT
STRADA PROFESOR GRIGORE UNGUREANU
+ACCES LOTURI PENTRU TINERI

Scara: 1:500

FORMAT	COD	NUMAR	REVIZIE
A3	Ps.	05.04	--


LEGENDA:

- Stalp beton
- Stalp lemn
- Podet existent
- Camin vizitare apa
- Cutie aerisire GN
- Camin vizitare canalizare
- Gratar scurgere apa
- Hidrant
- Cutie contor GN
- Transformator electric
- Indicator rutier
- Acces mare
- Acces mic
- Fantana
- Poarta
- Troita
- Copac
- Gard de lemn
- Gard de plasa
- Gard de metal
- Gard de beton
- Gard de sarma ghimpata
- Taluz
- Limite C.F.
- Drum proiectat
- Rigola de acostament proiectata
- Rigola pereata proiectata
- Trotuar din beton proiectat
- Podet dalat proiectat


DL 05.03 - Str. Profesor Grigore Ungureanu
km 0+529.00, stanga
pc=2.75 m, lungime=10.00m

Sfarsit proiect
Str. Profesor Grigore Ungureanu
km 0+548.00, L=548,00 m

DL 05.02 - Str. Profesor Grigore Ungureanu
km 0+470.00, stanga
pc=2.75 m, lungime=10.00m

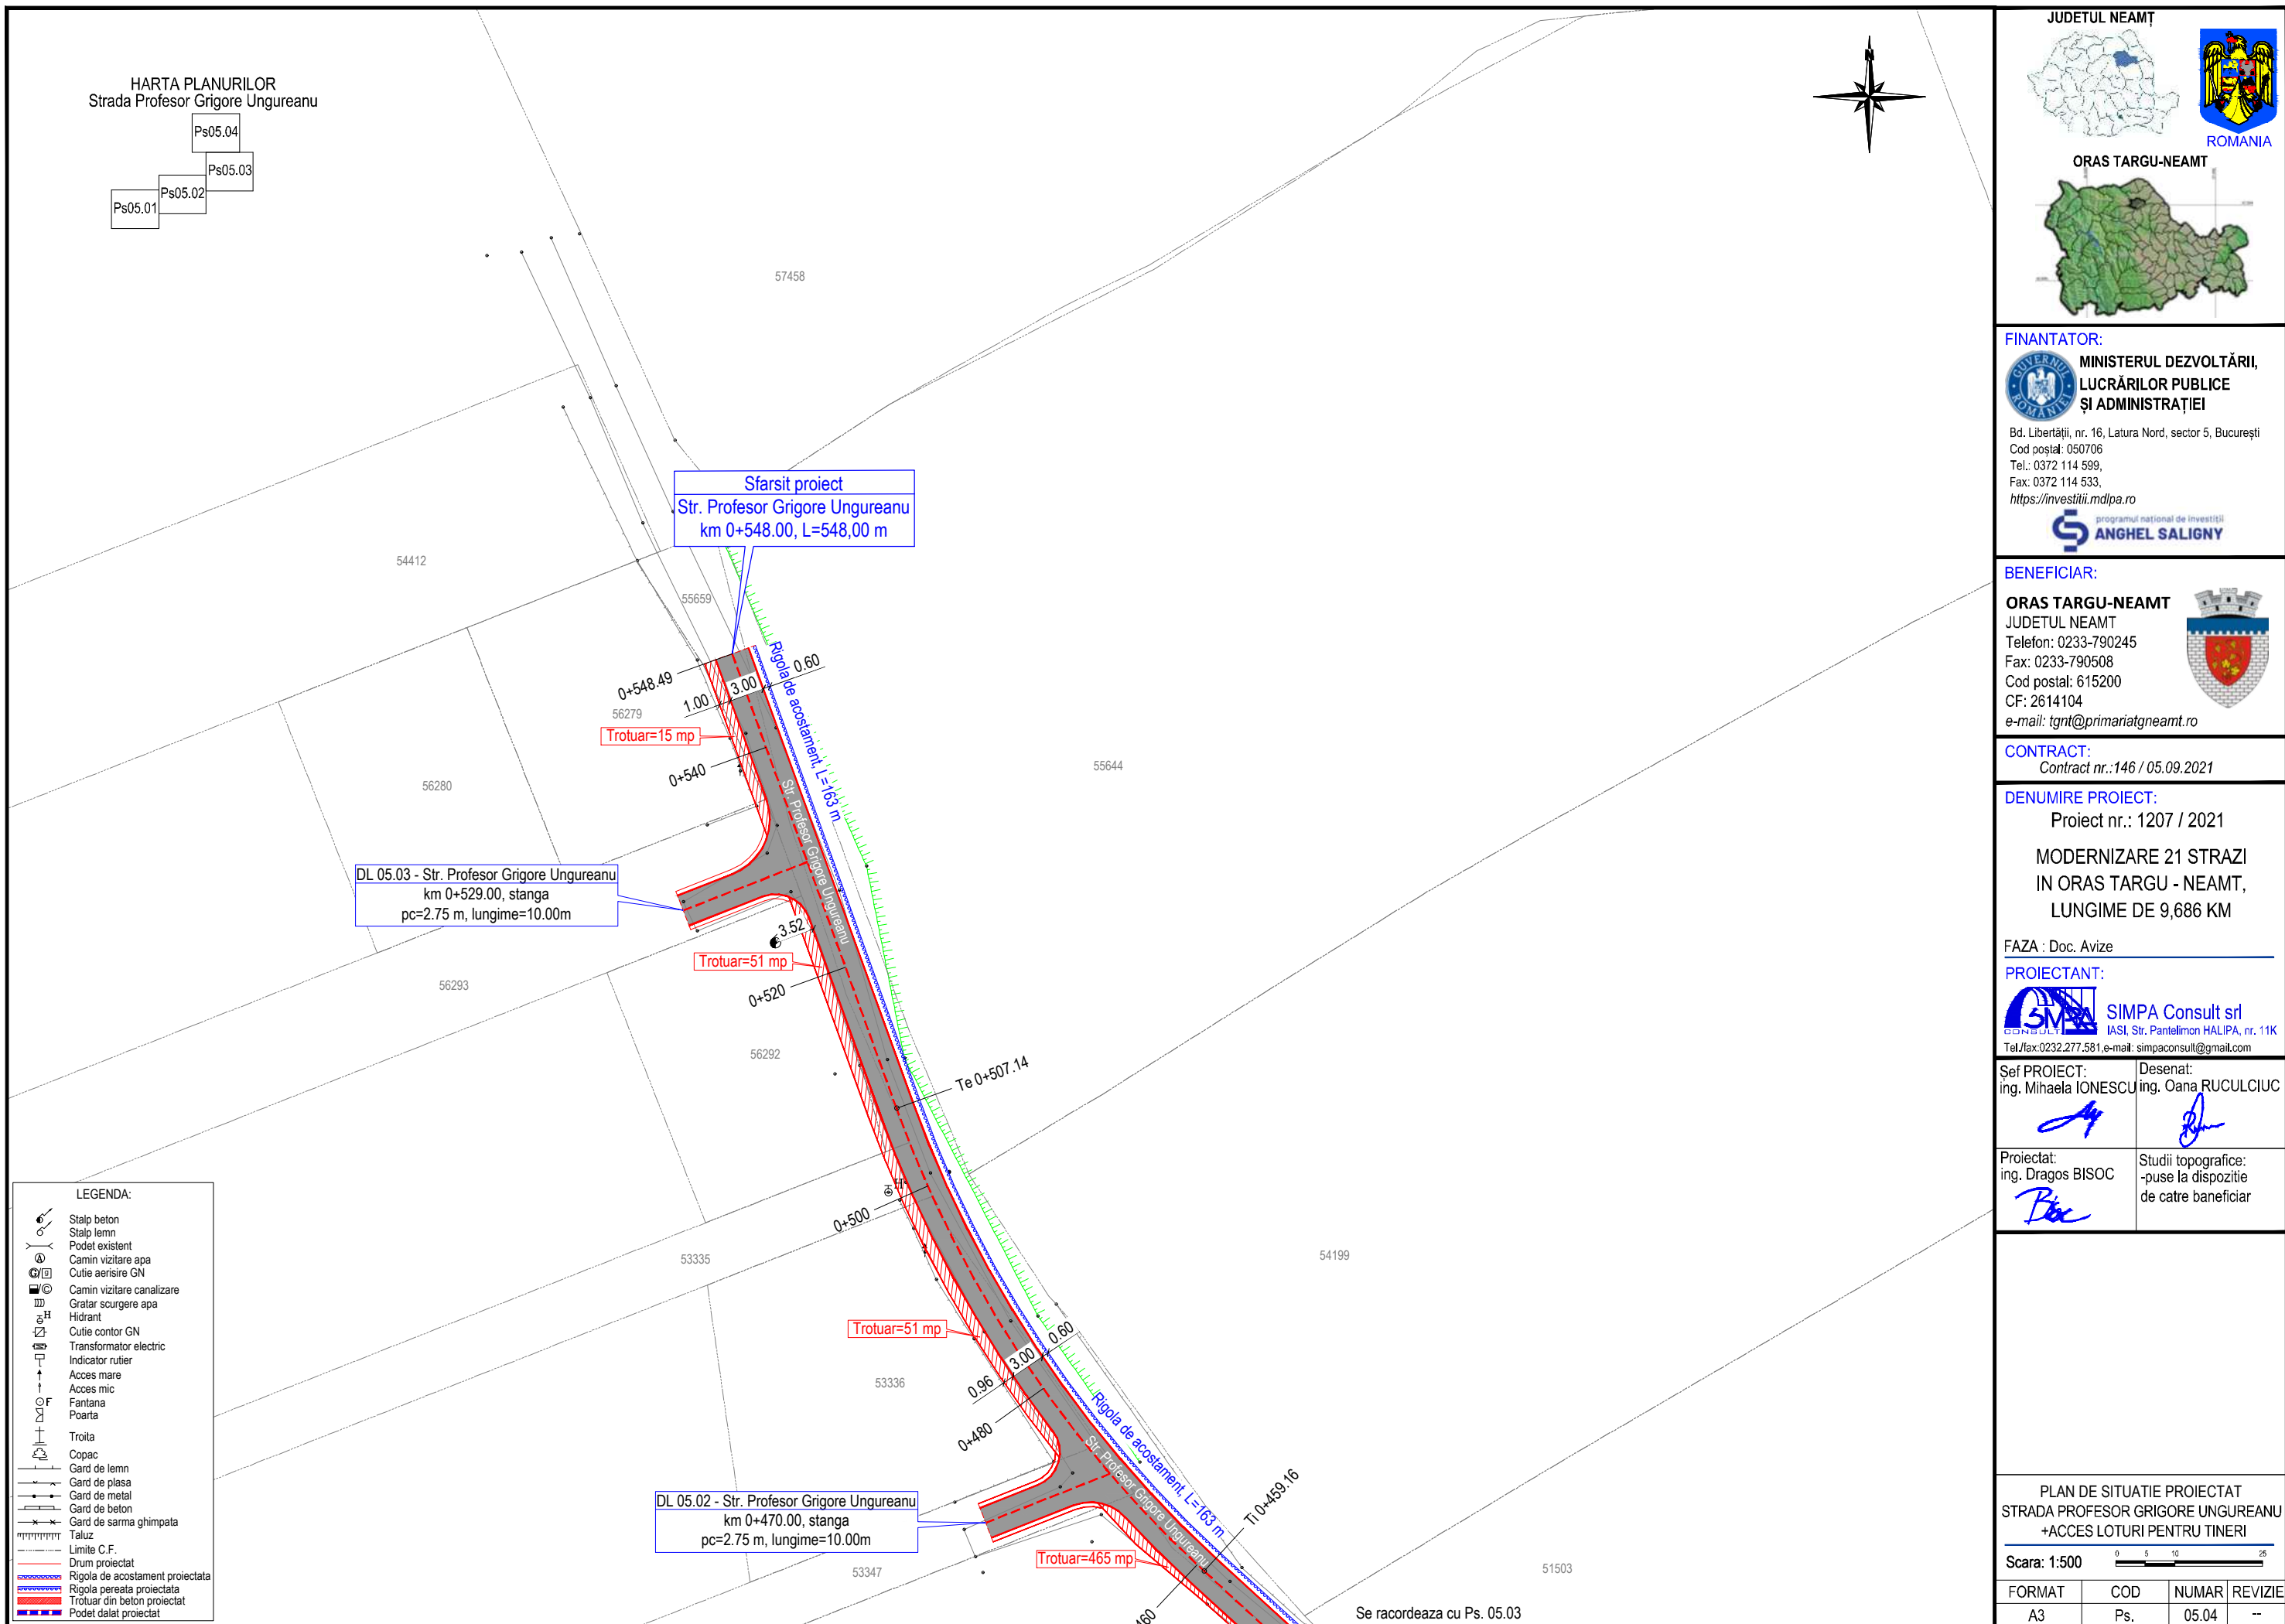

Se racordeaza cu Ps. 05.03

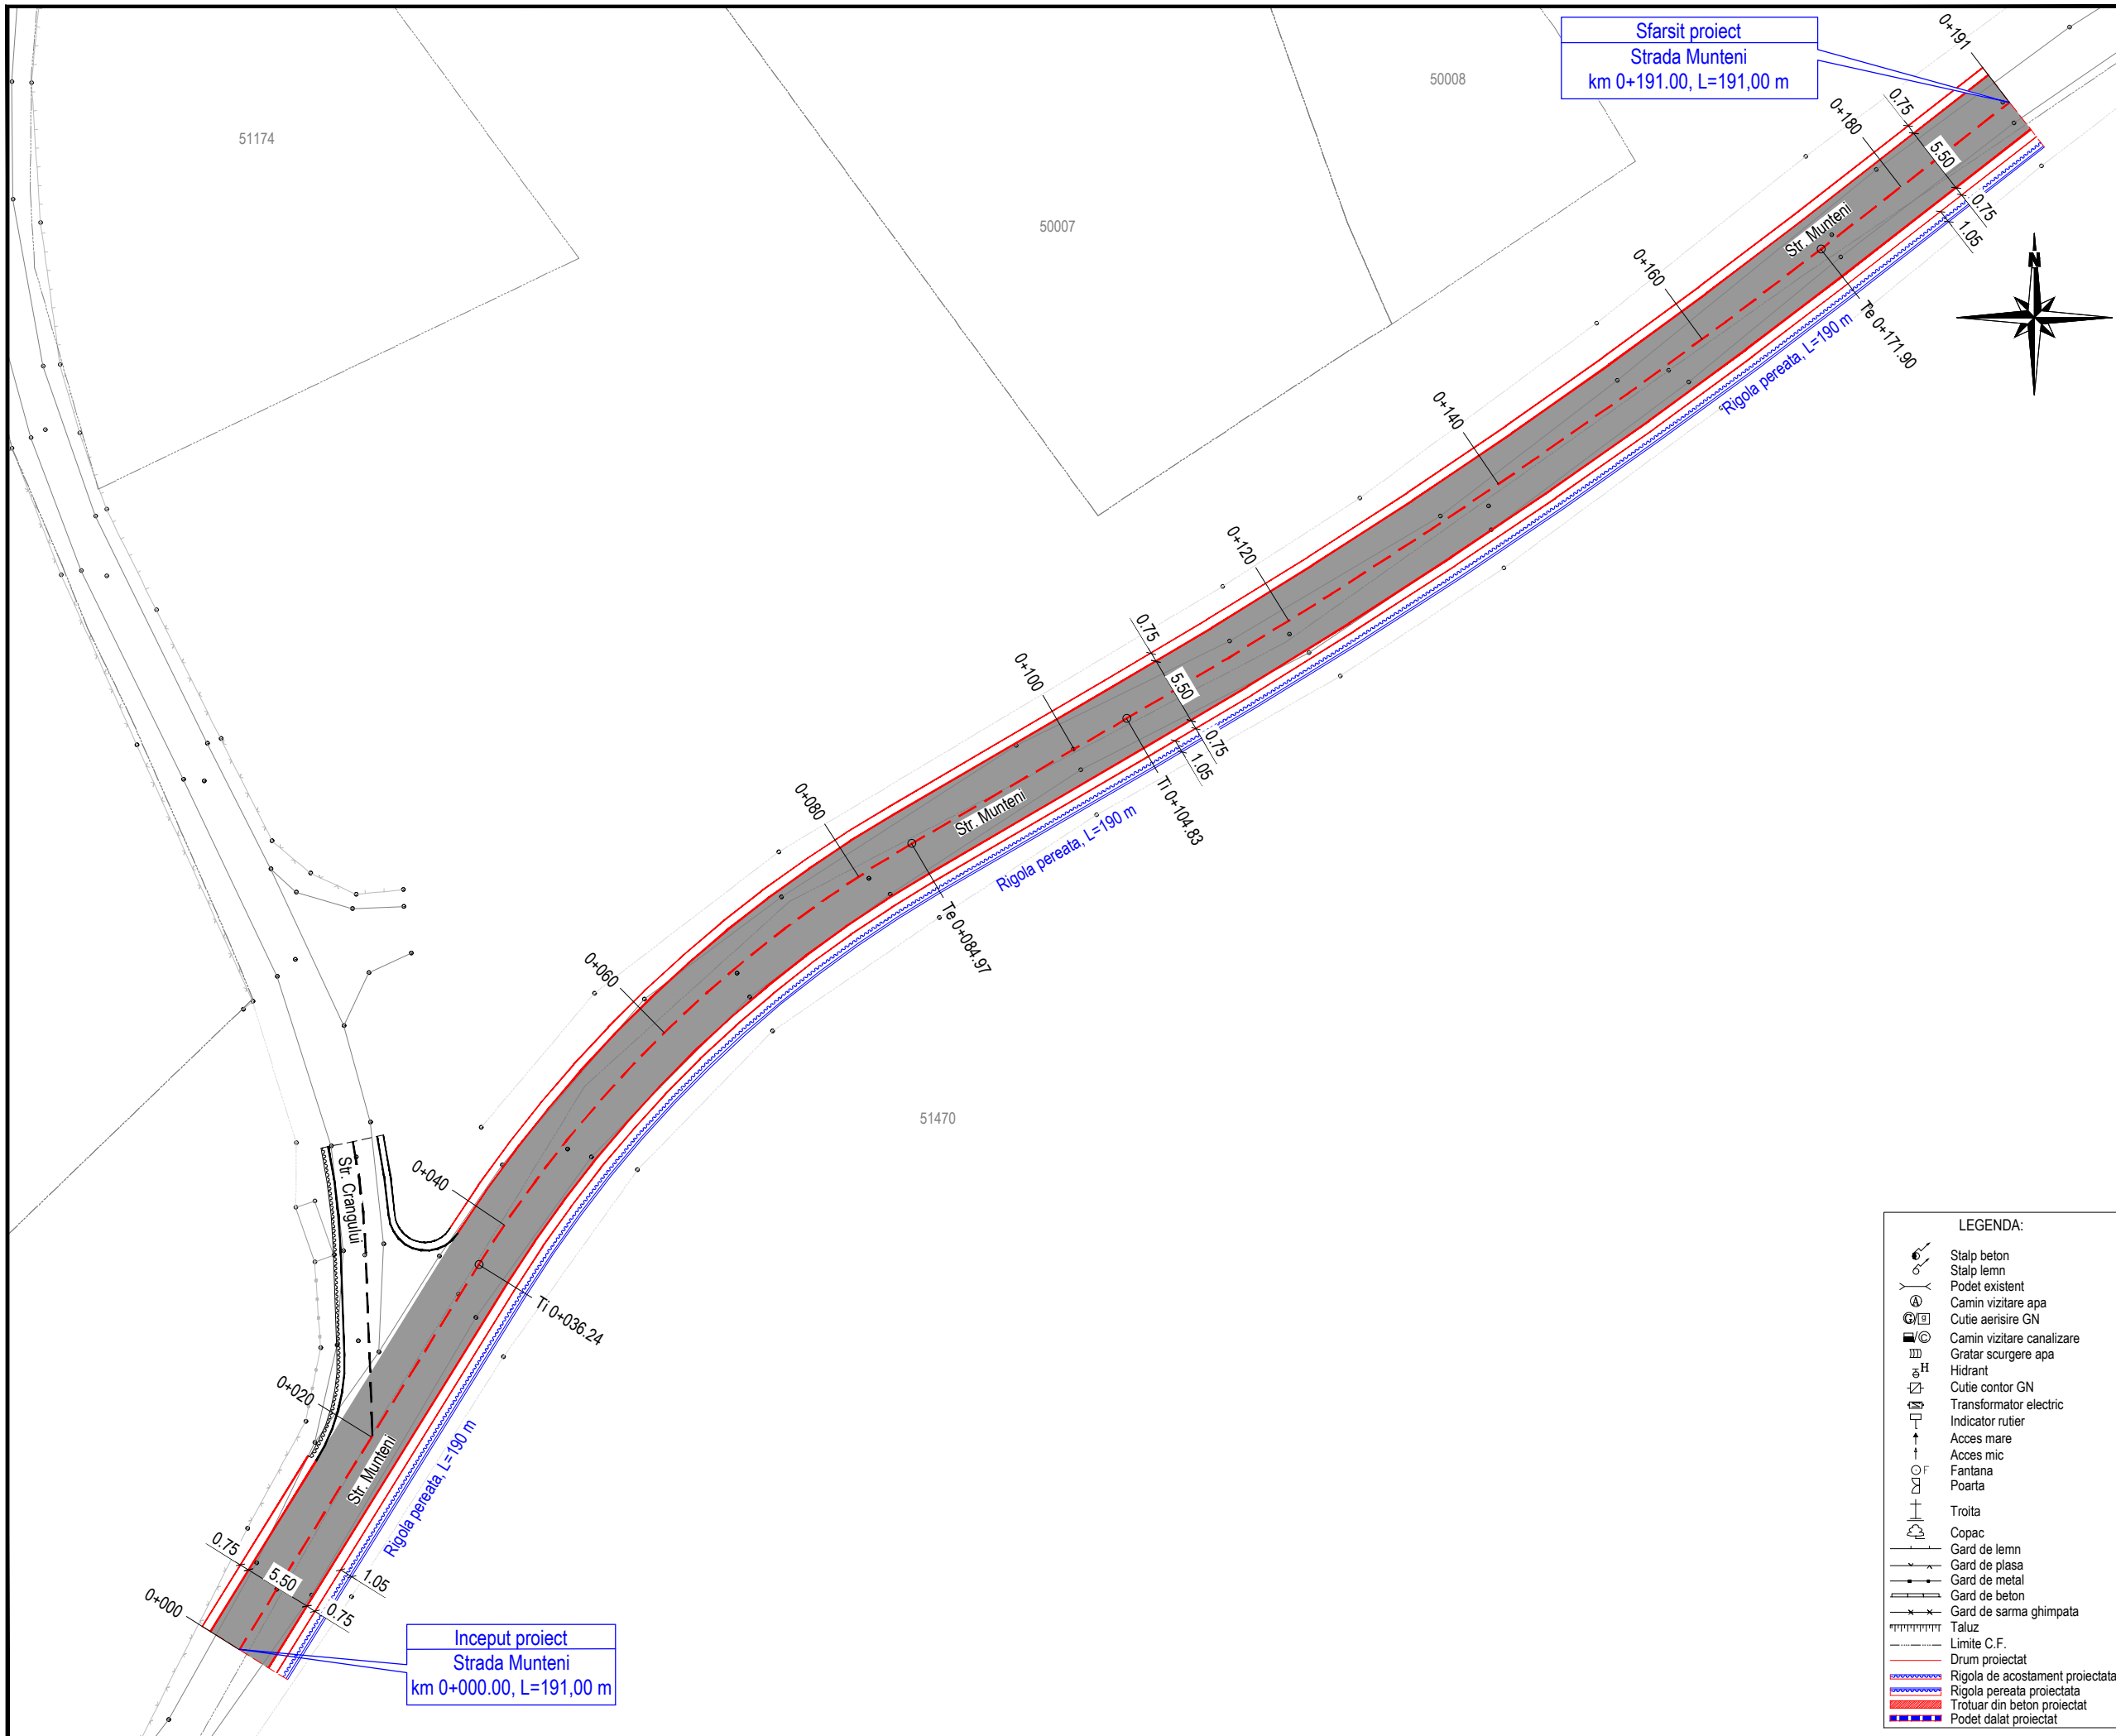



Sfarsit proiect
Strada Munteni
km 0+191.00, L=191,00 m

Inceput proiect
Strada Munteni
km 0+000.00, L=191,00 m

LEGENDA:


- Stalp beton
- Stalp lemn
- Podet existent
- Camin vizitare apa
- Cutie aerisire GN
- Camin vizitare canalizare
- Gratar scurgere apa
- Hidrant
- Cutie contor GN
- Transformator electric
- Indicator rutier
- Acces mare
- Acces mic
- Fantana
- Poarta
- Troita
- Copac
- Gard de lemn
- Gard de plasa
- Gard de metal
- Gard de beton
- Gard de sarma ghimpata
- Taluz
- Limite C.F.
- Drum proiectat
- Rigola de acostament proiectata
- Rigola pereata proiectata
- Trotuar din beton proiectat
- Podet dalat proiectat

JUDETUL NEAMT

ROMANIA

ORAS TARGU-NEAMT



FINANTATOR:



**MINISTERUL DEZVOLTĂRII,
LUCRĂRILOR PUBLICE
ȘI ADMINISTRAȚIEI**

Bd. Libertății, nr. 16, Latura Nord, sector 5, București
Cod poștal: 050706
Tel.: 0372 114 599,
Fax: 0372 114 533,
<https://investitii.md/pa.ro>

programul național de investiții
ANGHEL SALIGNY

BENEFICIAR:

ORAS TARGU-NEAMT
JUDETUL NEAMT

Telefon: 0233-790245
Fax: 0233-790508
Cod postal: 615200
CF: 2614104
e-mail: tgnt@primariatgneamt.ro



CONTRACT:
Contract nr.: 146 / 05.09.2021

DENUMIRE PROIECT:
Proiect nr.: 1207 / 2021
**MODERNIZARE 21 STRAZI
IN ORAS TARGU - NEAMT,
LUNGIME DE 9,686 KM**

FAZA : Doc. Avize



PROIECTANT:



SIMPA Consult srl
IASI, Str. Pantelimon HALIPA, nr. 11K
Tel./fax: 0232.277.581, e-mail: simpaconsult@gmail.com


Șef PROIECT:
ing. Mihaela IONESCU

Desenat:
ing. Oana RUCULCIUC

Proiectat:
ing. Dragos BISOC

Studii topografice:
-puse la dispozitie
de catre beneficiar




**PLAN DE SITUATIE PROIECTAT
STRADA MUNTENI**

Scara: 1:500



FORMAT	COD	NUMAR	REVIZIE
A3	Ps.06	01	--

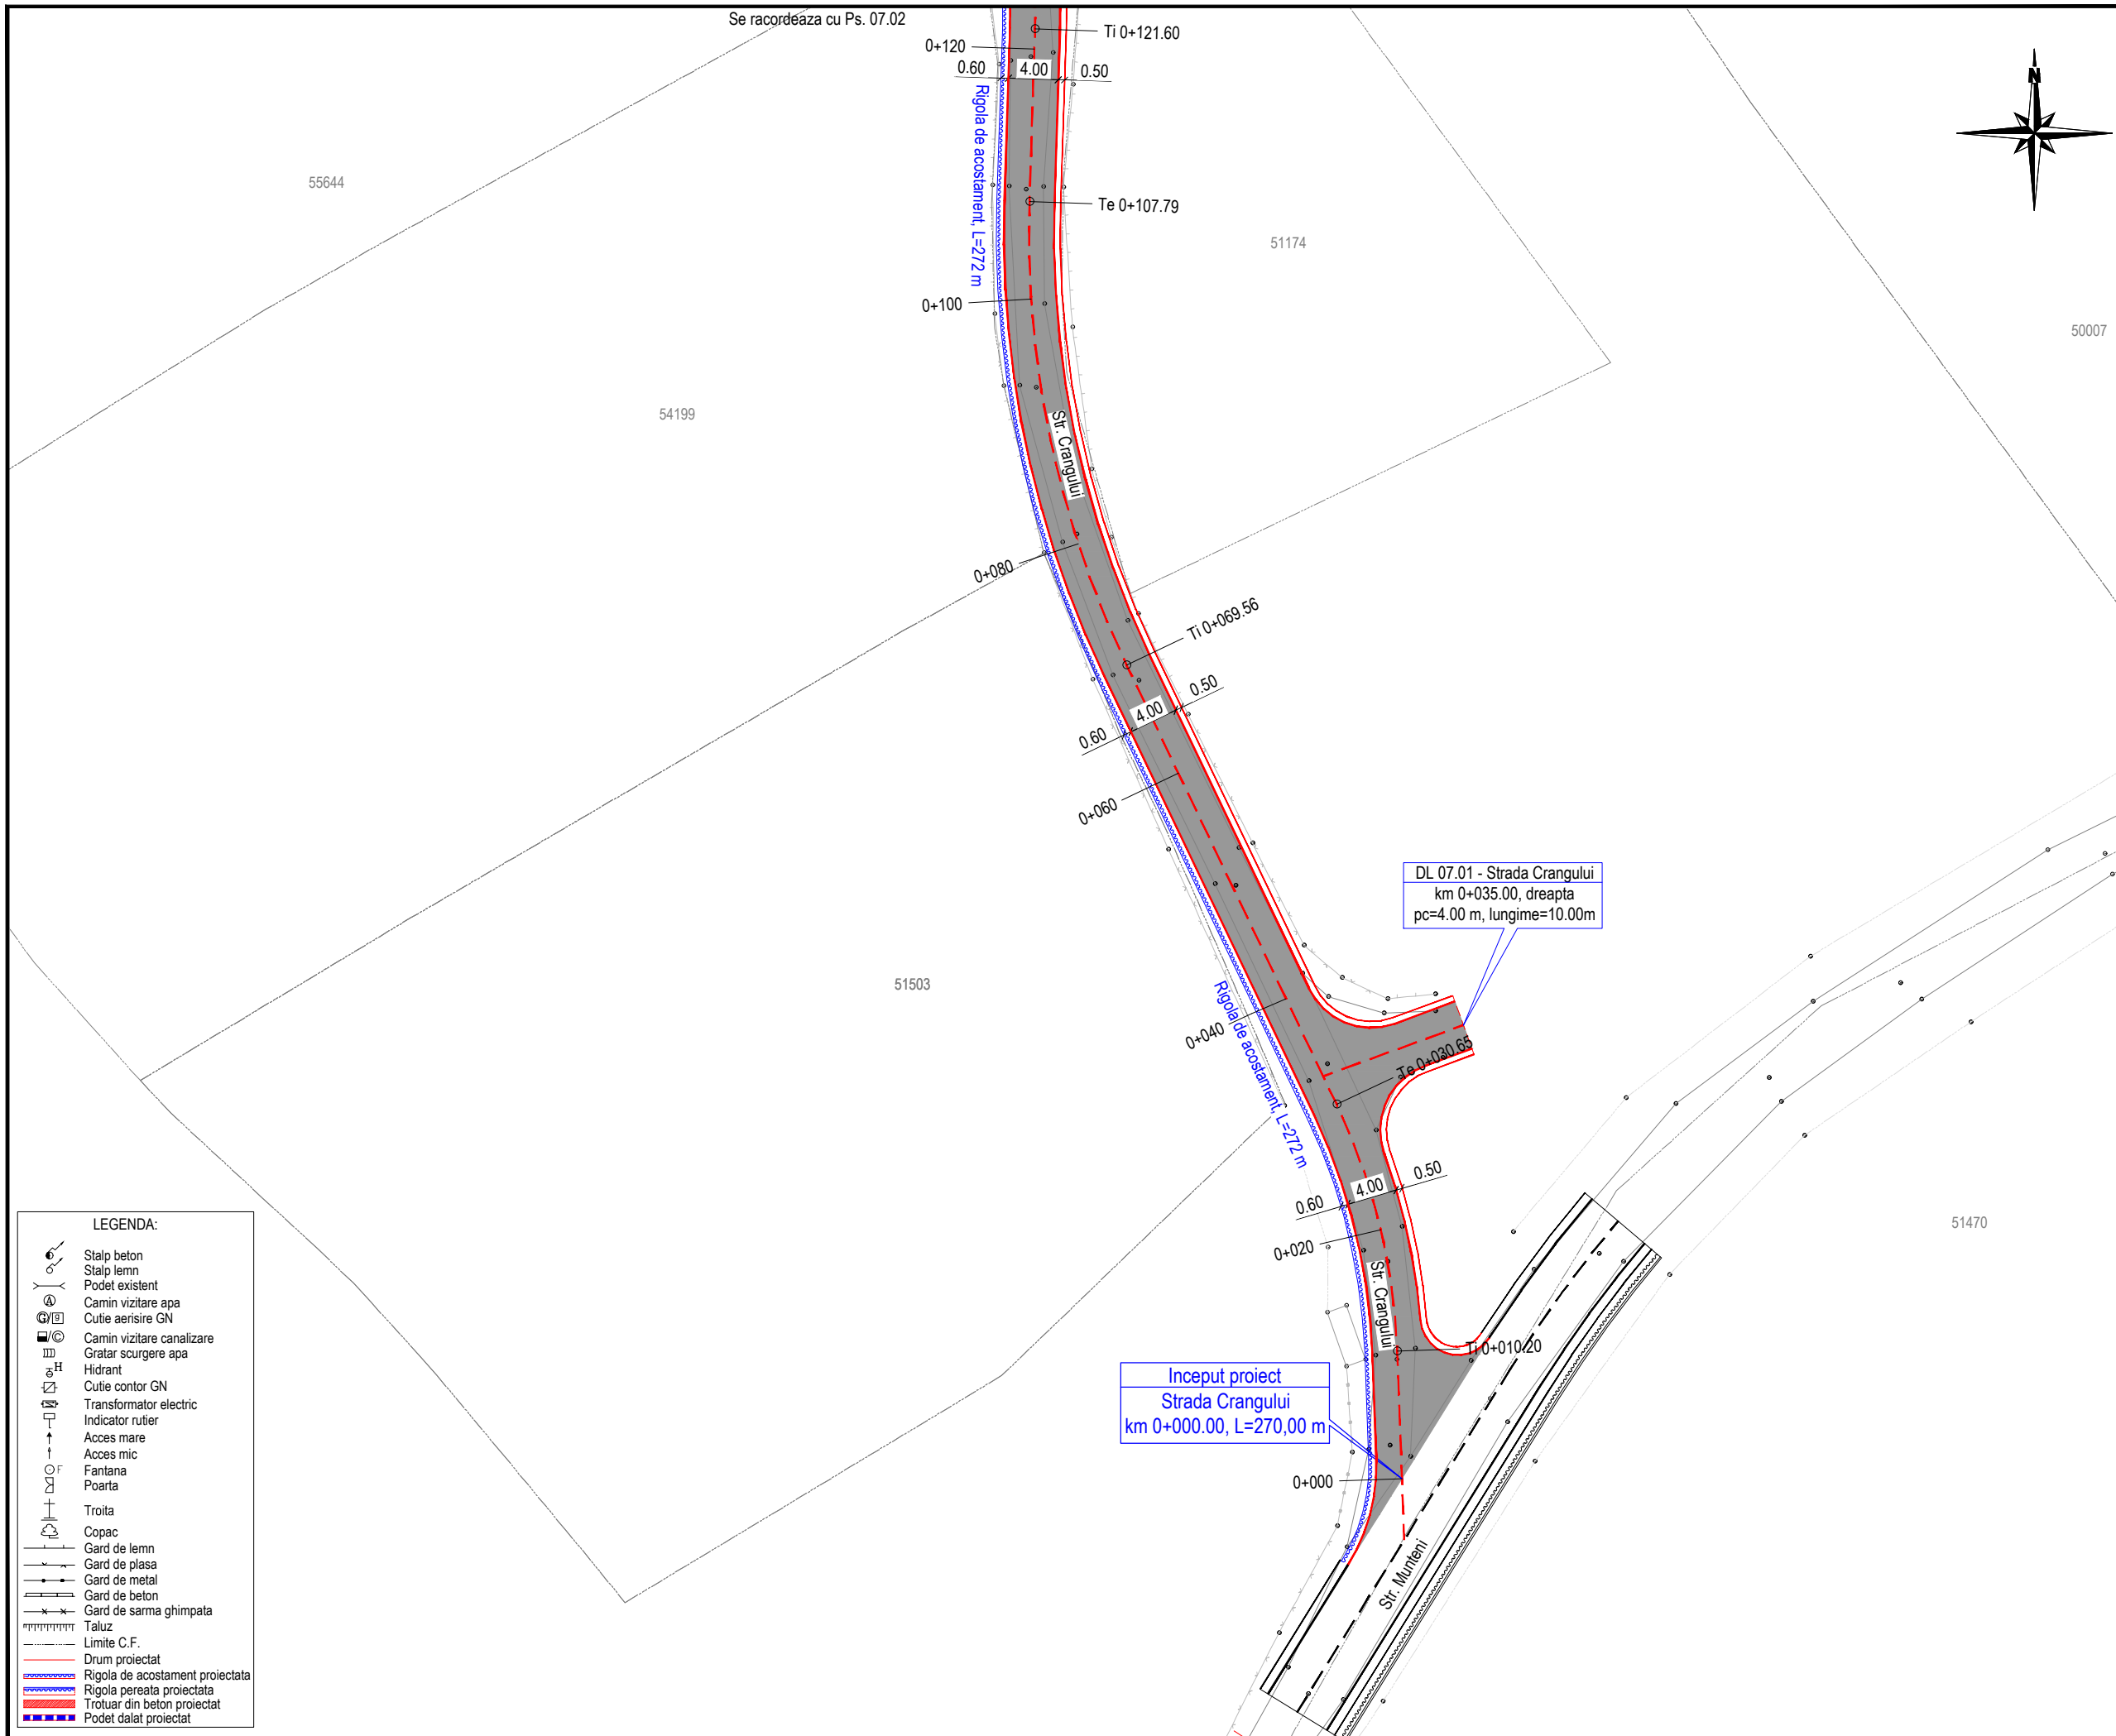

JUDETUL NEAMT

ROMANIA

ORAS TARGU-NEAMT

FINANTATOR:

MINISTERUL DEZVOLTĂRII,
LUCRĂRILOR PUBLICE
ȘI ADMINISTRAȚIEI

Bd. Libertății, nr. 16, Latura Nord, sector 5, București
Cod poștal: 050706
Tel.: 0372 114 599,
Fax: 0372 114 533,
<https://investitii.md/pa.ro>

programul național de investiții
ANGHEL SALIGNY

BENEFICIAR:

ORAS TARGU-NEAMT
JUDETUL NEAMT

Telefon: 0233-790245
Fax: 0233-790508
Cod postal: 615200
CF: 2614104
e-mail: tgnt@primariatgneamt.ro

CONTRACT:
Contract nr.: 146 / 05.09.2021

DENUMIRE PROIECT:
Proiect nr.: 1207 / 2021
MODERNIZARE 21 STRAZI
IN ORAS TARGU - NEAMT,
LUNGIME DE 9,686 KM

FAZA : Doc. Avize

PROIECTANT:

SIMPA Consult srl
IASI, Str. Pantelimon HALIPA, nr. 11K
Tel./fax: 0232.277.581, e-mail: simpaconsult@gmail.com

Șef PROIECT:
ing. Mihaela IONESCU

Desenat:
ing. Oana RUCULCIUC

Proiectat:
ing. Dragos BISOC

Studii topografice:
-puse la dispozitie
de catre beneficiar


PLAN DE SITUATIE PROIECTAT
STRADA CRANGULUI

Scara: 1:500

FORMAT	COD	NUMAR	REVIZIE
A3	Ps.07	01	--

- LEGENDA:
- Stalp beton
 - Stalp lemn
 - Podet existent
 - Camin vizitare apa
 - Cutie aerisire GN
 - Camin vizitare canalizare
 - Gratar scurgere apa
 - Hidrant
 - Cutie contor GN
 - Transformator electric
 - Indicator rutier
 - Acces mare
 - Acces mic
 - Fantana
 - Poarta
 - Troita
 - Copac
 - Gard de lemn
 - Gard de plasa
 - Gard de metal
 - Gard de beton
 - Gard de sarma ghimpata
 - Taluz
 - Limite C.F.
 - Drum proiectat
 - Rigola de acostament proiectata
 - Rigola pereata proiectata
 - Trotuar din beton proiectat
 - Podet dilatat proiectat

Sfarsit proiect
Strada Crangului
km 0+270.00, L=270,00 m

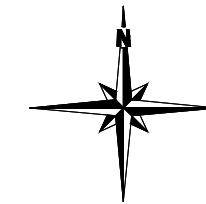

JUDETUL NEAMȚ

ROMANIA

ORAS TARGU-NEAMT

FINANTATOR:

MINISTERUL DEZVOLTĂRII,
LUCRĂRILOR PUBLICE
ȘI ADMINISTRAȚIEI

Bd. Libertății, nr. 16, Latura Nord, sector 5, București
Cod poștal: 050706
Tel.: 0372 114 599,
Fax: 0372 114 533,
<https://investitii.md/pa.ro>

programul național de investiții
ANGHEL SALIGNY

BENEFICIAR:

ORAS TARGU-NEAMT
JUDETUL NEAMT

Telefon: 0233-790245
Fax: 0233-790508
Cod postal: 615200
CF: 2614104
e-mail: tgnt@primariatneamt.ro

CONTRACT:
Contract nr.: 146 / 05.09.2021

DENUMIRE PROIECT:
Proiect nr.: 1207 / 2021
MODERNIZARE 21 STRAZI
IN ORAS TARGU - NEAMT,
LUNGIME DE 9,686 KM

FAZA : Doc. Avize

PROIECTANT:

SIMPA Consult srl
IASI, Str. Pantelimon HALIPA, nr. 11K
Tel./fax: 0232.277.581, e-mail: simpaconsult@gmail.com

Șef PROIECT:
ing. Mihaela IONESCU

Desenat:
ing. Oana RUCULCIUC

Proiectat:
ing. Dragos BISOC

Studii topografice:
-puse la dispozitie
de catre beneficiar


LEGENDA:


- Stalp beton
- Stalp lemn
- Podet existent
- Camin vizitare apa
- Cutie aerisire GN
- Camin vizitare canalizare
- Gratar scurgere apa
- Hidrant
- Cutie contor GN
- Transformator electric
- Indicator rutier
- Acces mare
- Acces mic
- Fantana
- Poarta
- Troita
- Copac
- Gard de lemn
- Gard de plasa
- Gard de metal
- Gard de beton
- Gard de sarma ghimpata
- Taluz
- Limite C.F.
- Drum proiectat
- Rigola de acostament proiectata
- Rigola pereata proiectata
- Trotuar din beton proiectat
- Podet datat proiectat

PLAN DE SITUATIE PROIECTAT
STRADA CRANGULUI

Scara: 1:500

FORMAT	COD	NUMAR	REVIZIE
A3	Ps.07	02	--

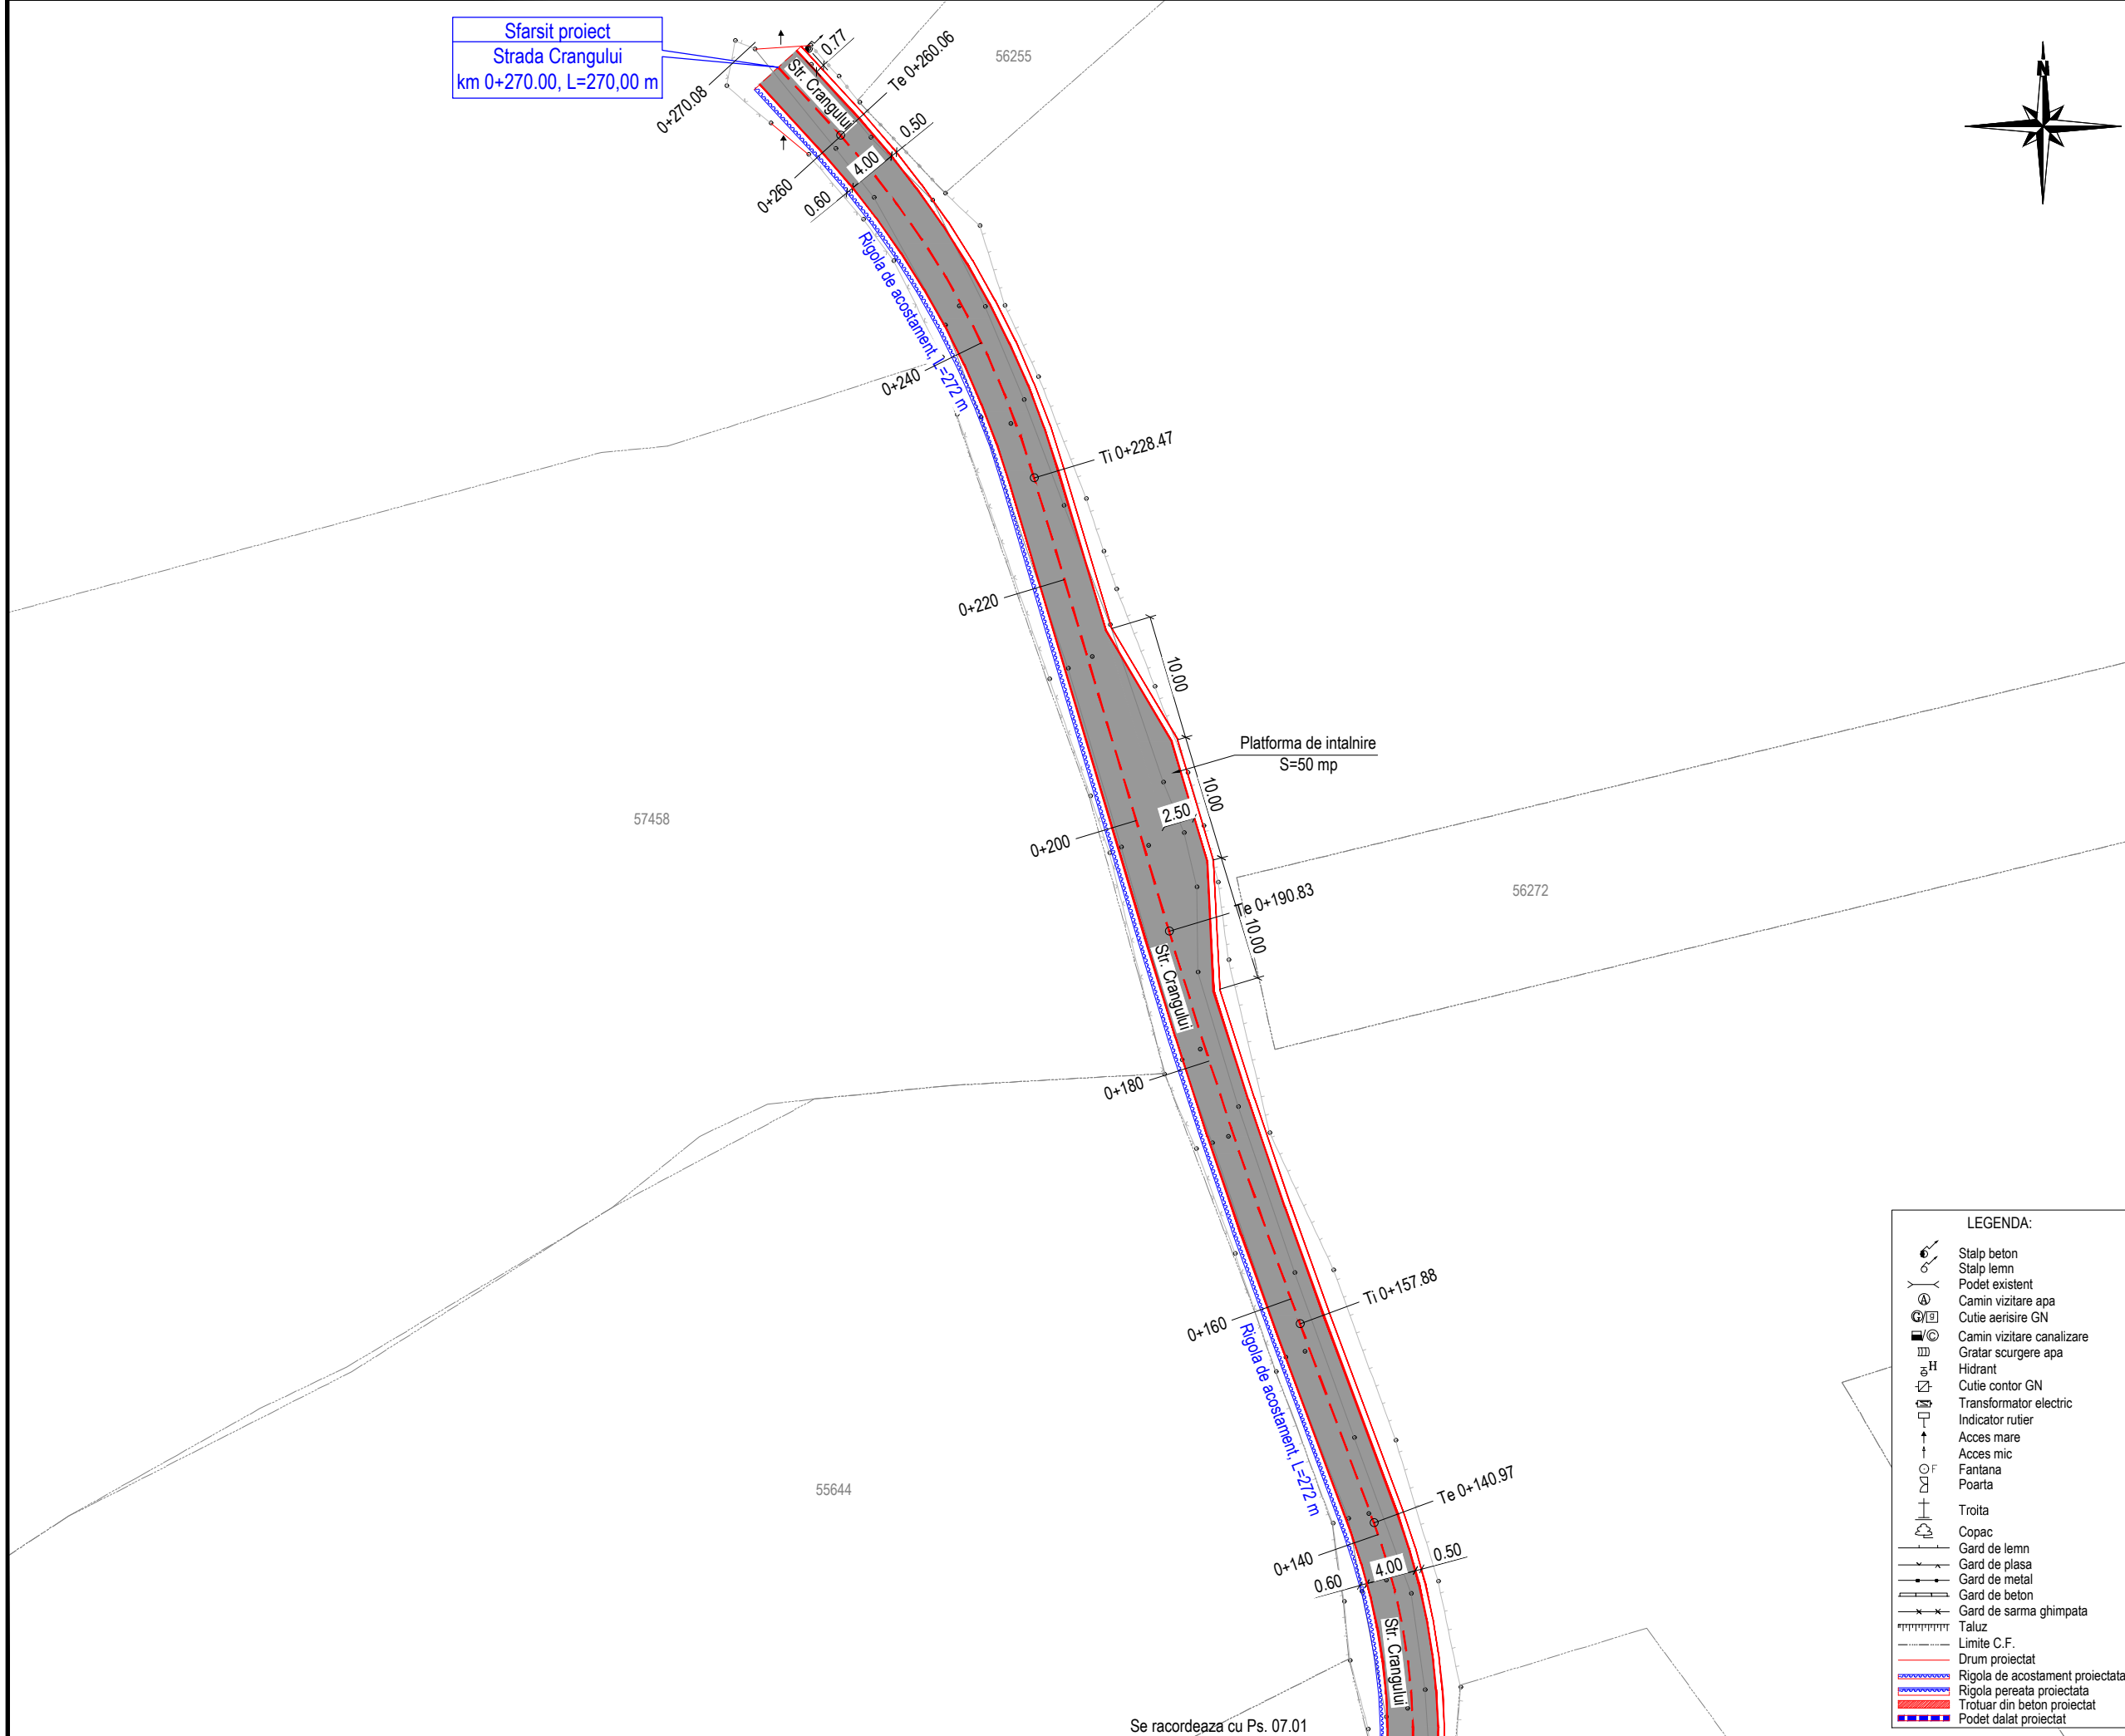

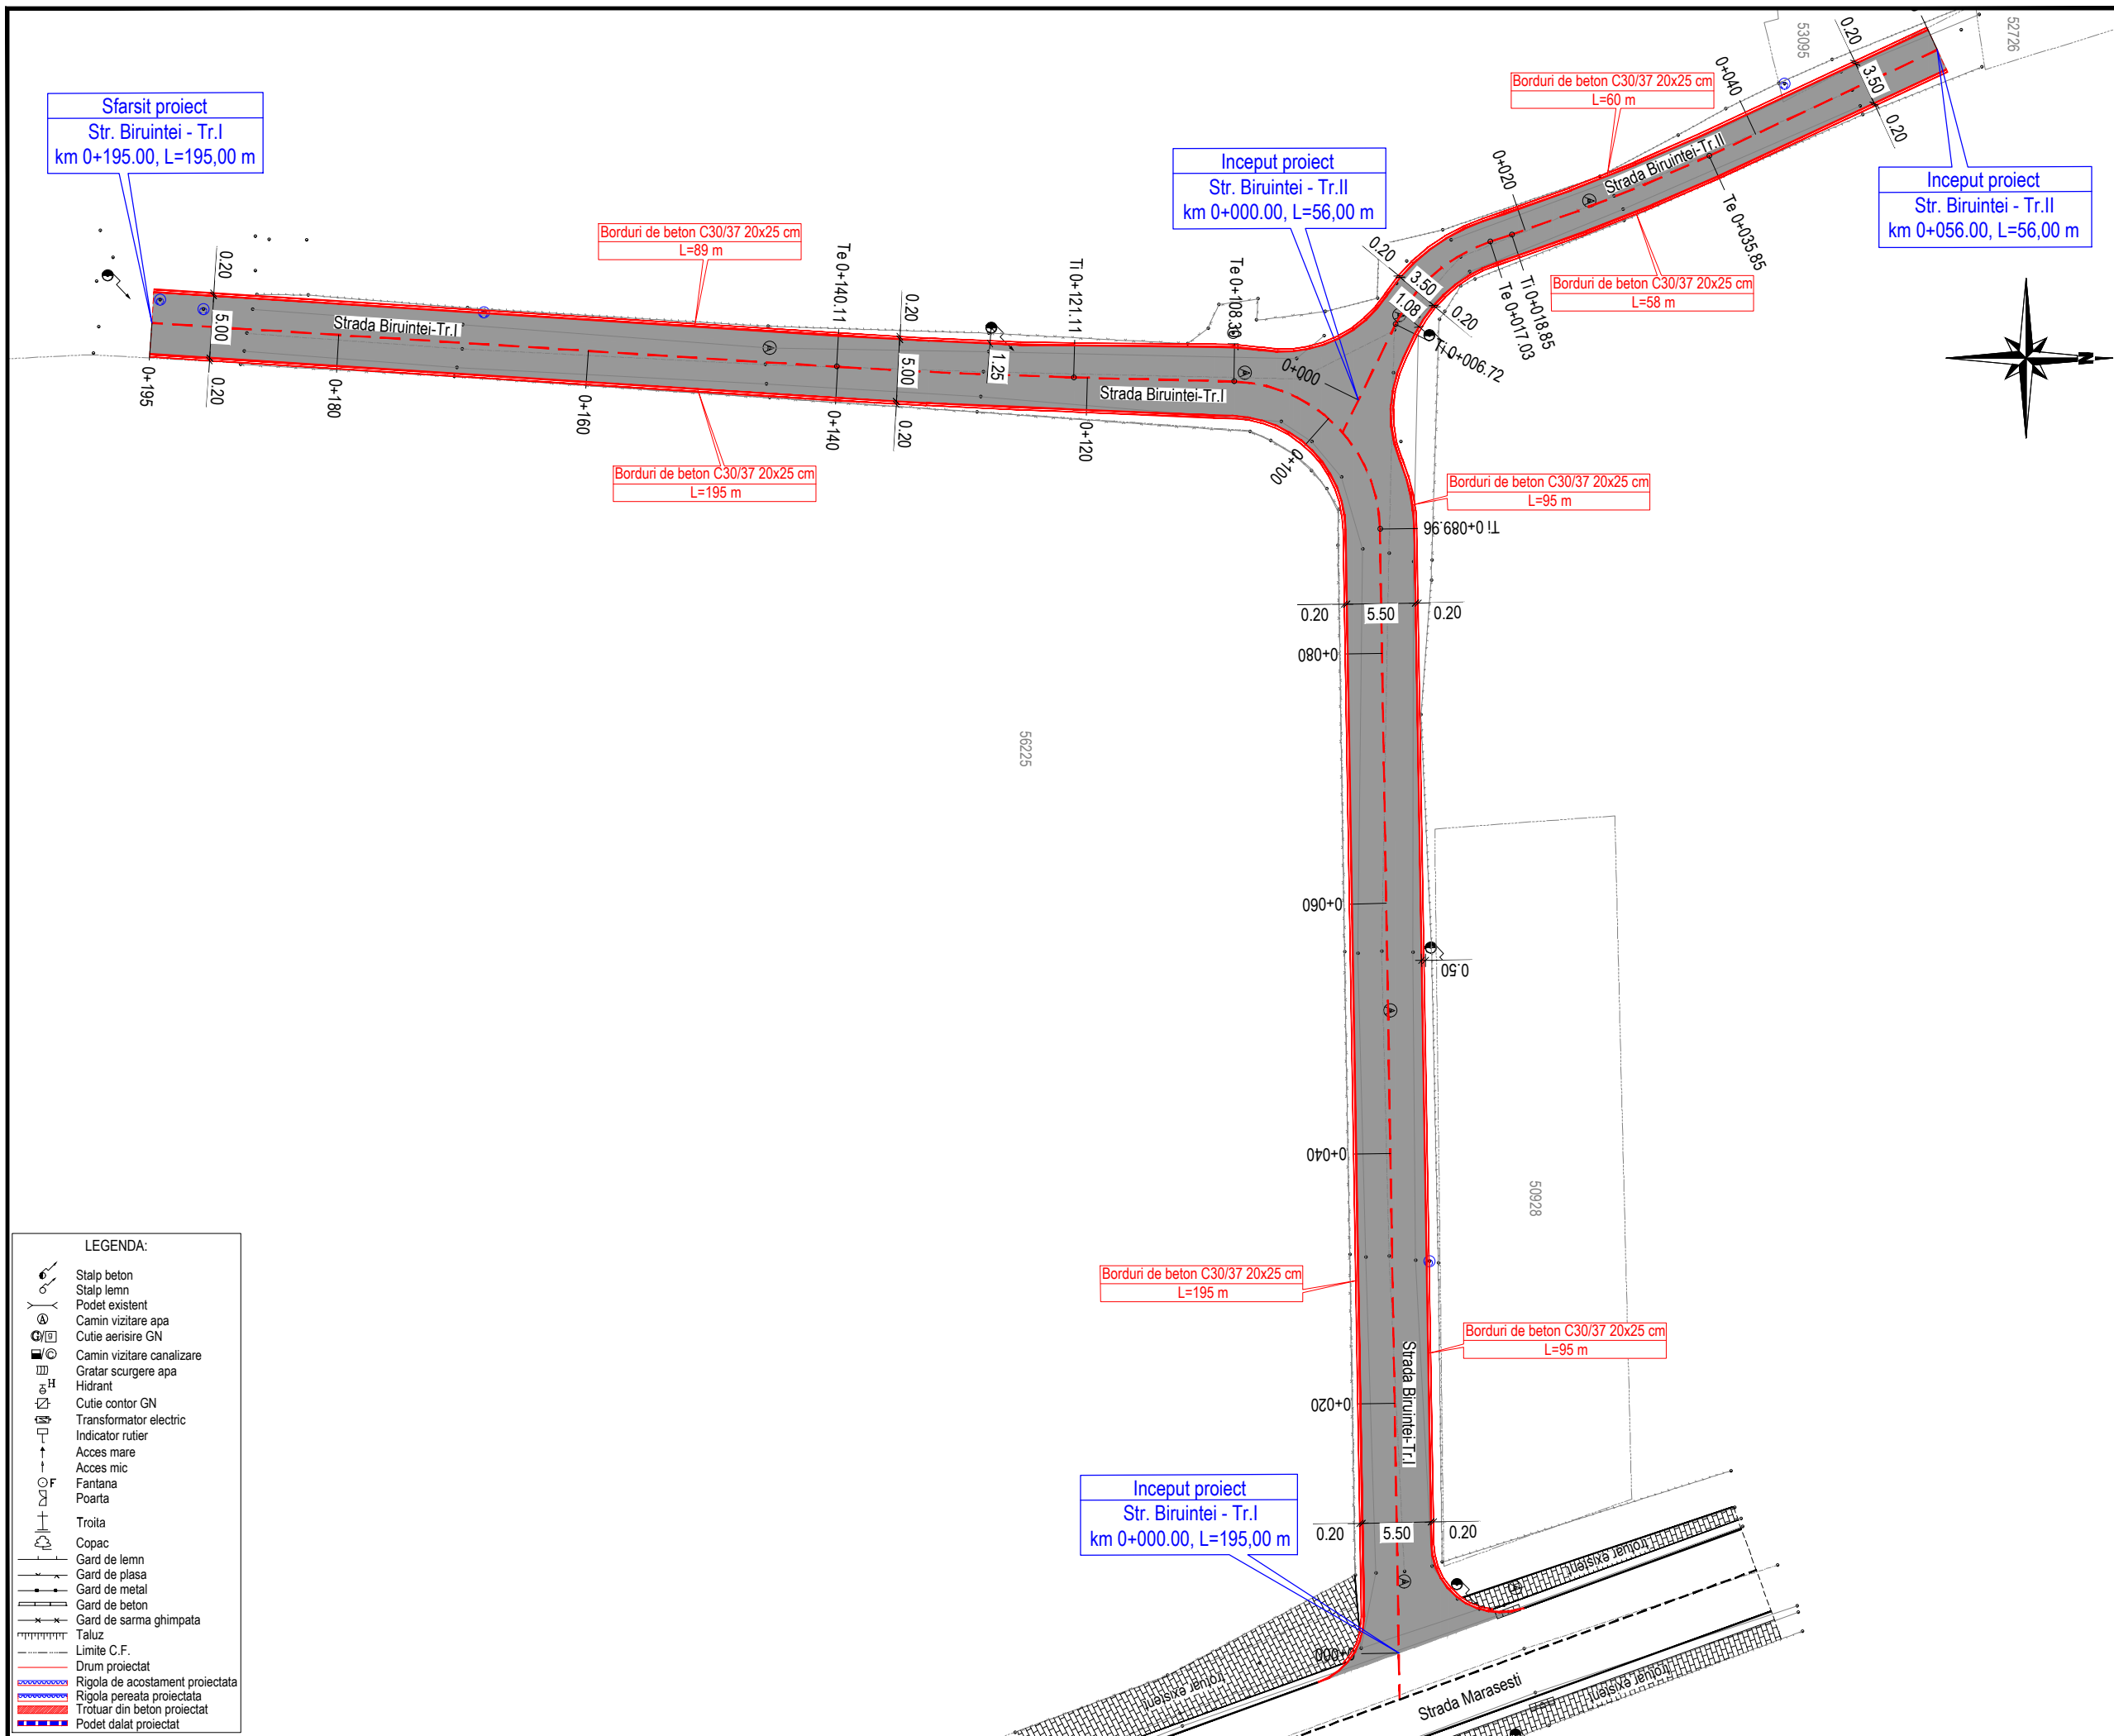

JUDETUL NEAMT

ROMANIA

ORAS TARGU-NEAMT

FINANTATOR:

MINISTERUL DEZVOLTĂRII, LUCRĂRILOR PUBLICE ȘI ADMINISTRAȚIEI

Bd. Libertății, nr. 16, Latura Nord, sector 5, București
 Cod poștal: 050706
 Tel.: 0372 114 599,
 Fax: 0372 114 533,
<https://investitii.md/pa.ro>

ANGHEL SALIGNY

BENEFICIAR:

ORAS TARGU-NEAMT
 JUDETUL NEAMT
 Telefon: 0233-790245
 Fax: 0233-790508
 Cod postal: 615200
 CF: 2614104
 e-mail: tgnt@primariatgneamt.ro

CONTRACT:
 Contract nr.: 146 / 05.09.2021

DENUMIRE PROIECT:
 Proiect nr.: 1207 / 2021
**MODERNIZARE 21 STRAZI
 IN ORAS TARGU - NEAMT,
 LUNGIME DE 9,686 KM**

FAZA : Doc. Avize

PROIECTANT:


SIMPA Consult srl
 IASI, Str. Pantelimon HALIPA, nr. 11K
 Tel./fax: 0232.277.581, e-mail: simpaconsult@gmail.com

Sef PROIECT: ing. Mihaela IONESCU	Desenat: ing. Oana RUCULCIUC
Proiectat: ing. Dragos BISOC	Studii topografice: -puse la dispozitie de catre beneficiar

**PLAN DE SITUATIE PROIECTAT
 STRADA BIRUINTEI-TR. I, TR. II**

Scara: 1:500

FORMAT	COD	NUMAR	REVIZIE
A3	Ps.	08.01	--

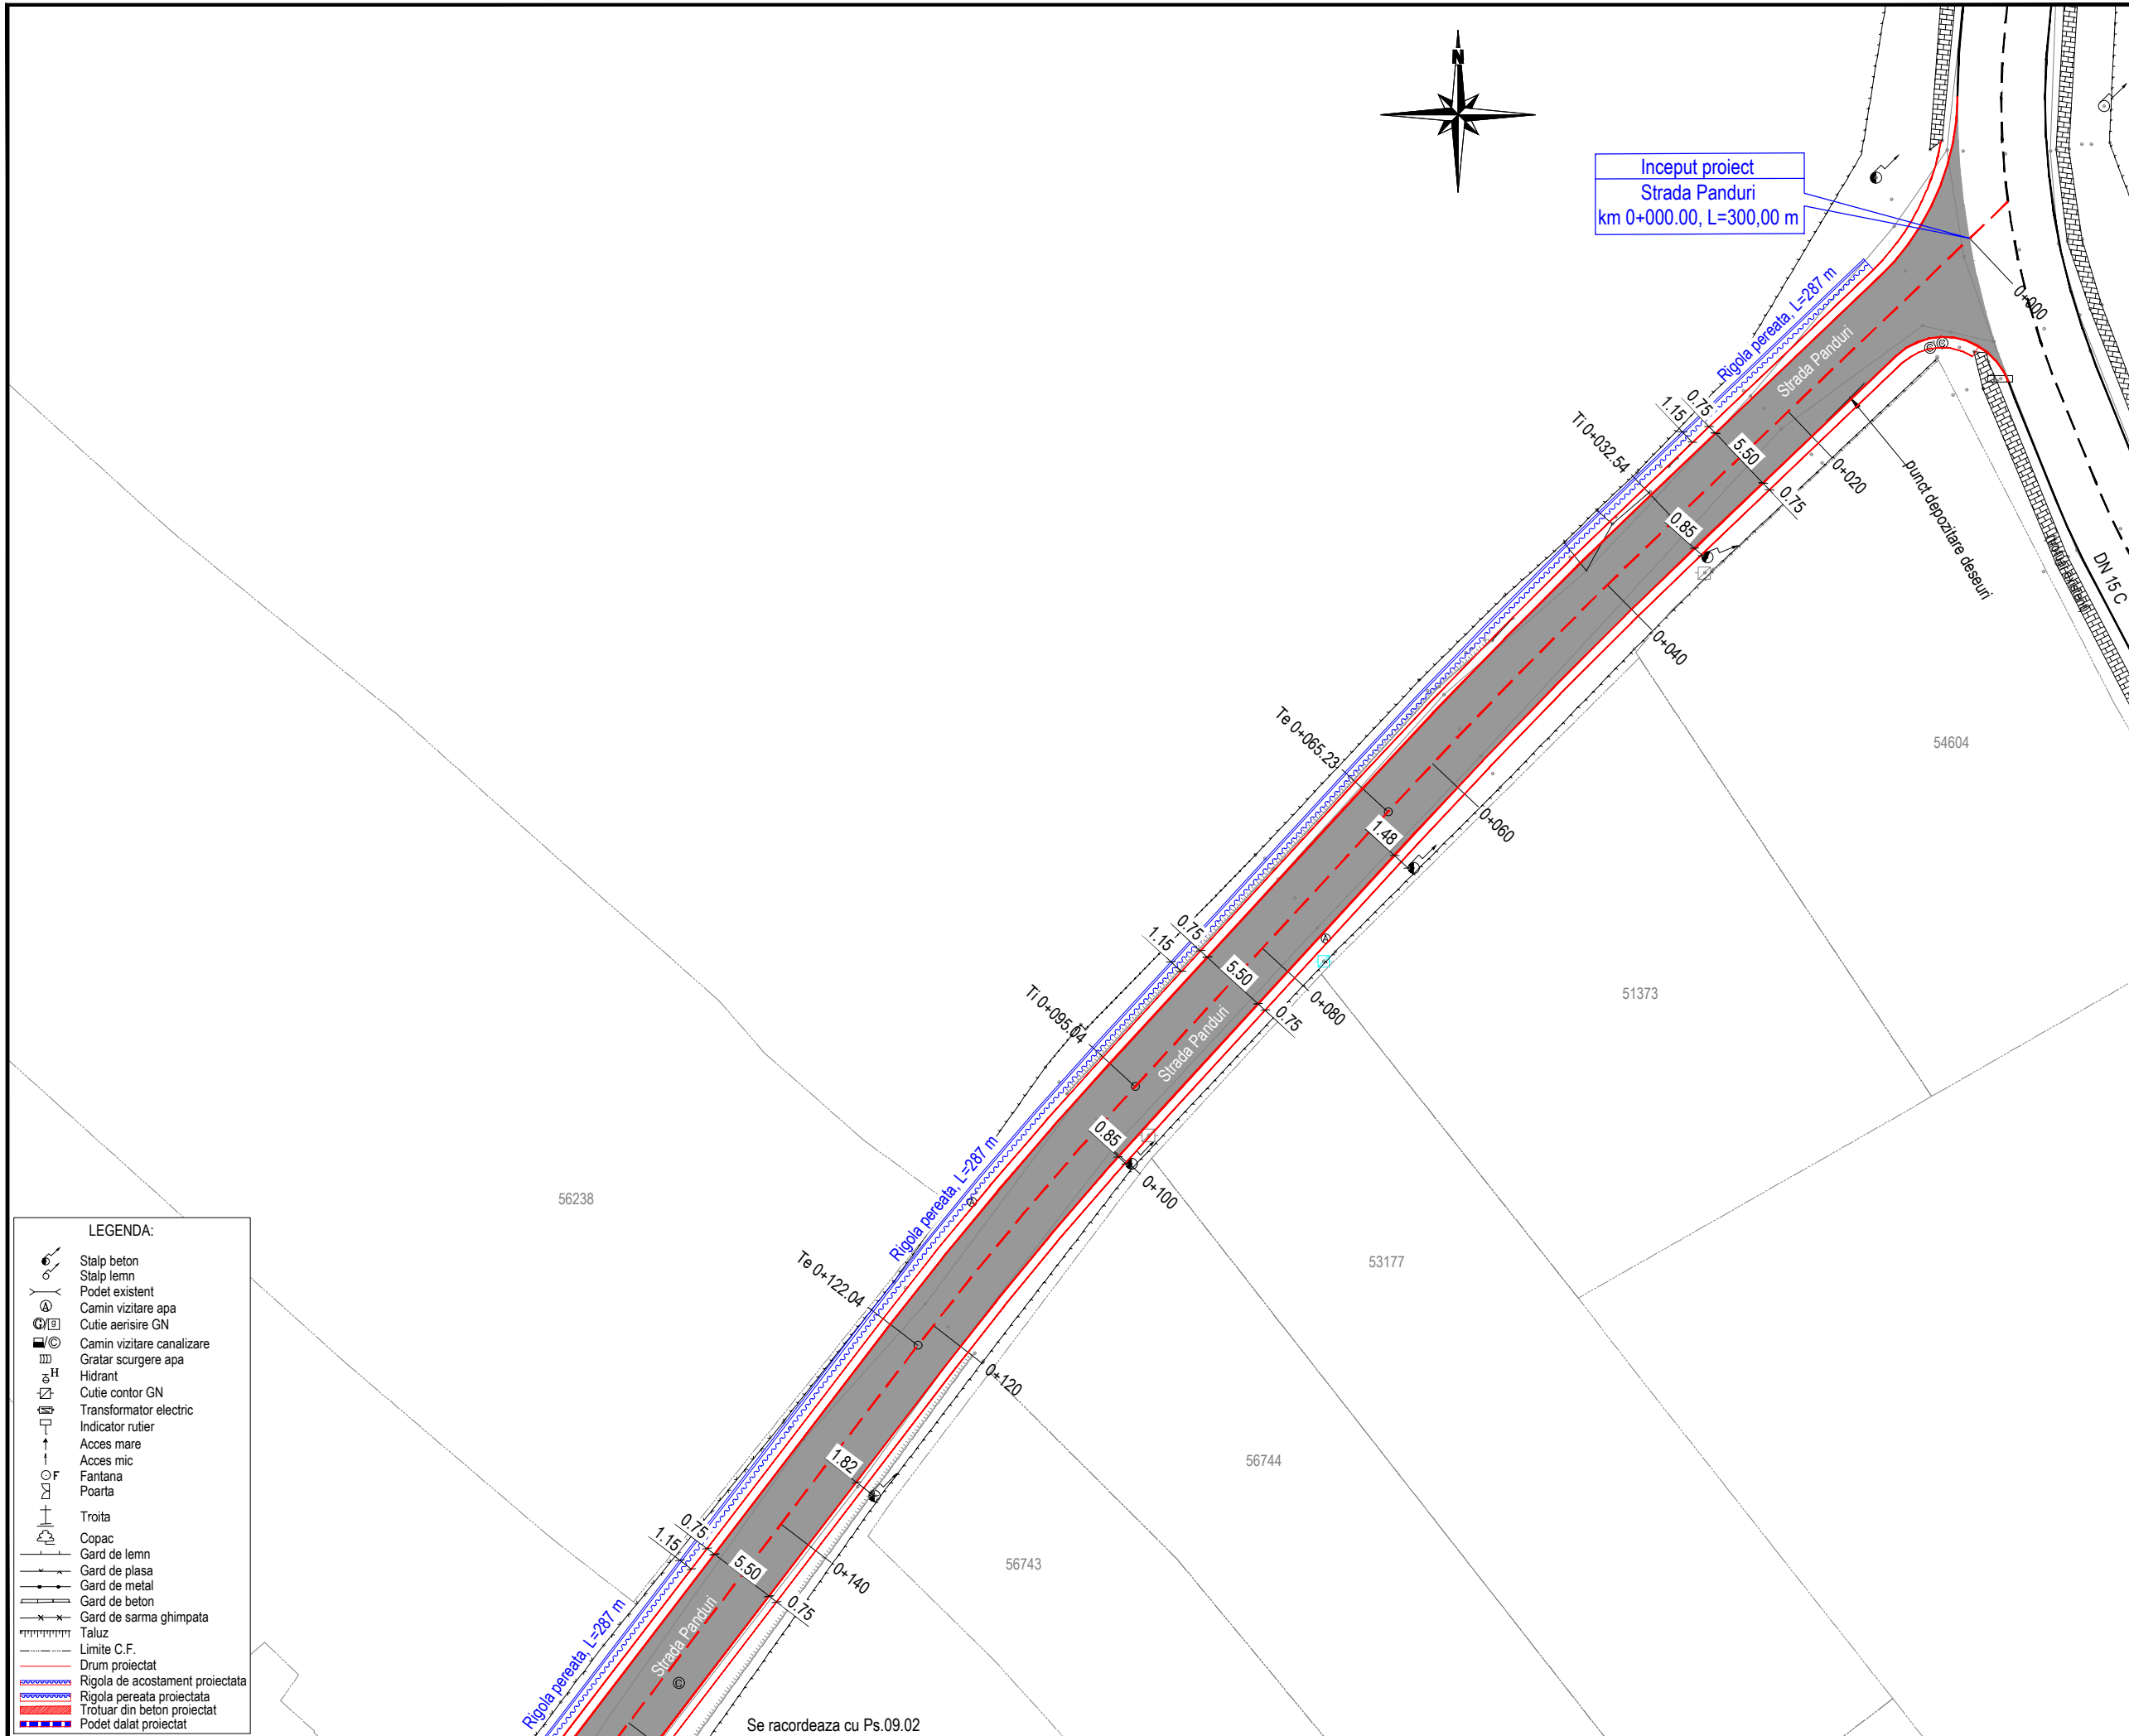

LEGENDA:

	Stalp beton
	Stalp lemn
	Podet existent
	Camin vizitare apa
	Cutie aerisire GN
	Camin vizitare canalizare
	Gratar scurgere apa
	Hidrant
	Cutie contor GN
	Transformator electric
	Indicator rutier
	Acces mare
	Acces mic
	Fantana
	Poarta
	Troita
	Copac
	Gard de lemn
	Gard de plasa
	Gard de metal
	Gard de beton
	Gard de sarma ghimpata
	Taluz
	Limite C.F.
	Drum proiectat
	Rigola de acostament proiectata
	Rigola peretea proiectata
	Trotuar din beton proiectat
	Podet dalat proiectat

JUDETUL NEAMT

ROMANIA

ORAS TARGU-NEAMT

FINANTATOR:

MINISTERUL DEZVOLTĂRII, LUCRĂRILOR PUBLICE ȘI ADMINISTRAȚIEI

Bd. Libertății, nr. 16, Latura Nord, sector 5, București
 Cod poștal: 050706
 Tel.: 0372 114 599,
 Fax: 0372 114 533,
<https://investitii.md/pa.ro>

programul național de investiții
ANGHEL SALIGNY

BENEFICIAR:

ORAS TARGU-NEAMT
 JUDETUL NEAMT

Telefon: 0233-790245
 Fax: 0233-790508
 Cod postal: 615200
 CF: 2614104
 e-mail: tgnt@primariatgneamt.ro

CONTRACT:
 Contract nr.: 146 / 05.09.2021

DENUMIRE PROIECT:
 Proiect nr.: 1207 / 2021
MODERNIZARE 21 STRAZI IN ORAS TARGU - NEAMT, LUNGIME DE 9,686 KM

FAZA : Doc. Avize

PROIECTANT:

SIMPA Consult srl
 IASI, Str. Pantelimon HALIPA, nr. 11K
 Tel./fax: 0232.277.581, e-mail: simpaconsult@gmail.com


Sef PROIECT: ing. Mihaela IONESCU	Desenat: ing. Oana RUCULCIUC
--------------------------------------	---------------------------------

Proiectat: ing. Dragos BISOC	Studii topografice: -puse la dispozitie de catre beneficiar
---------------------------------	--


PLAN DE SITUATIE PROIECTAT STRADA PANDURI

Scara: 1:500

FORMAT	COD	NUMAR	REVIZIE
A3	Ps.09	01	--

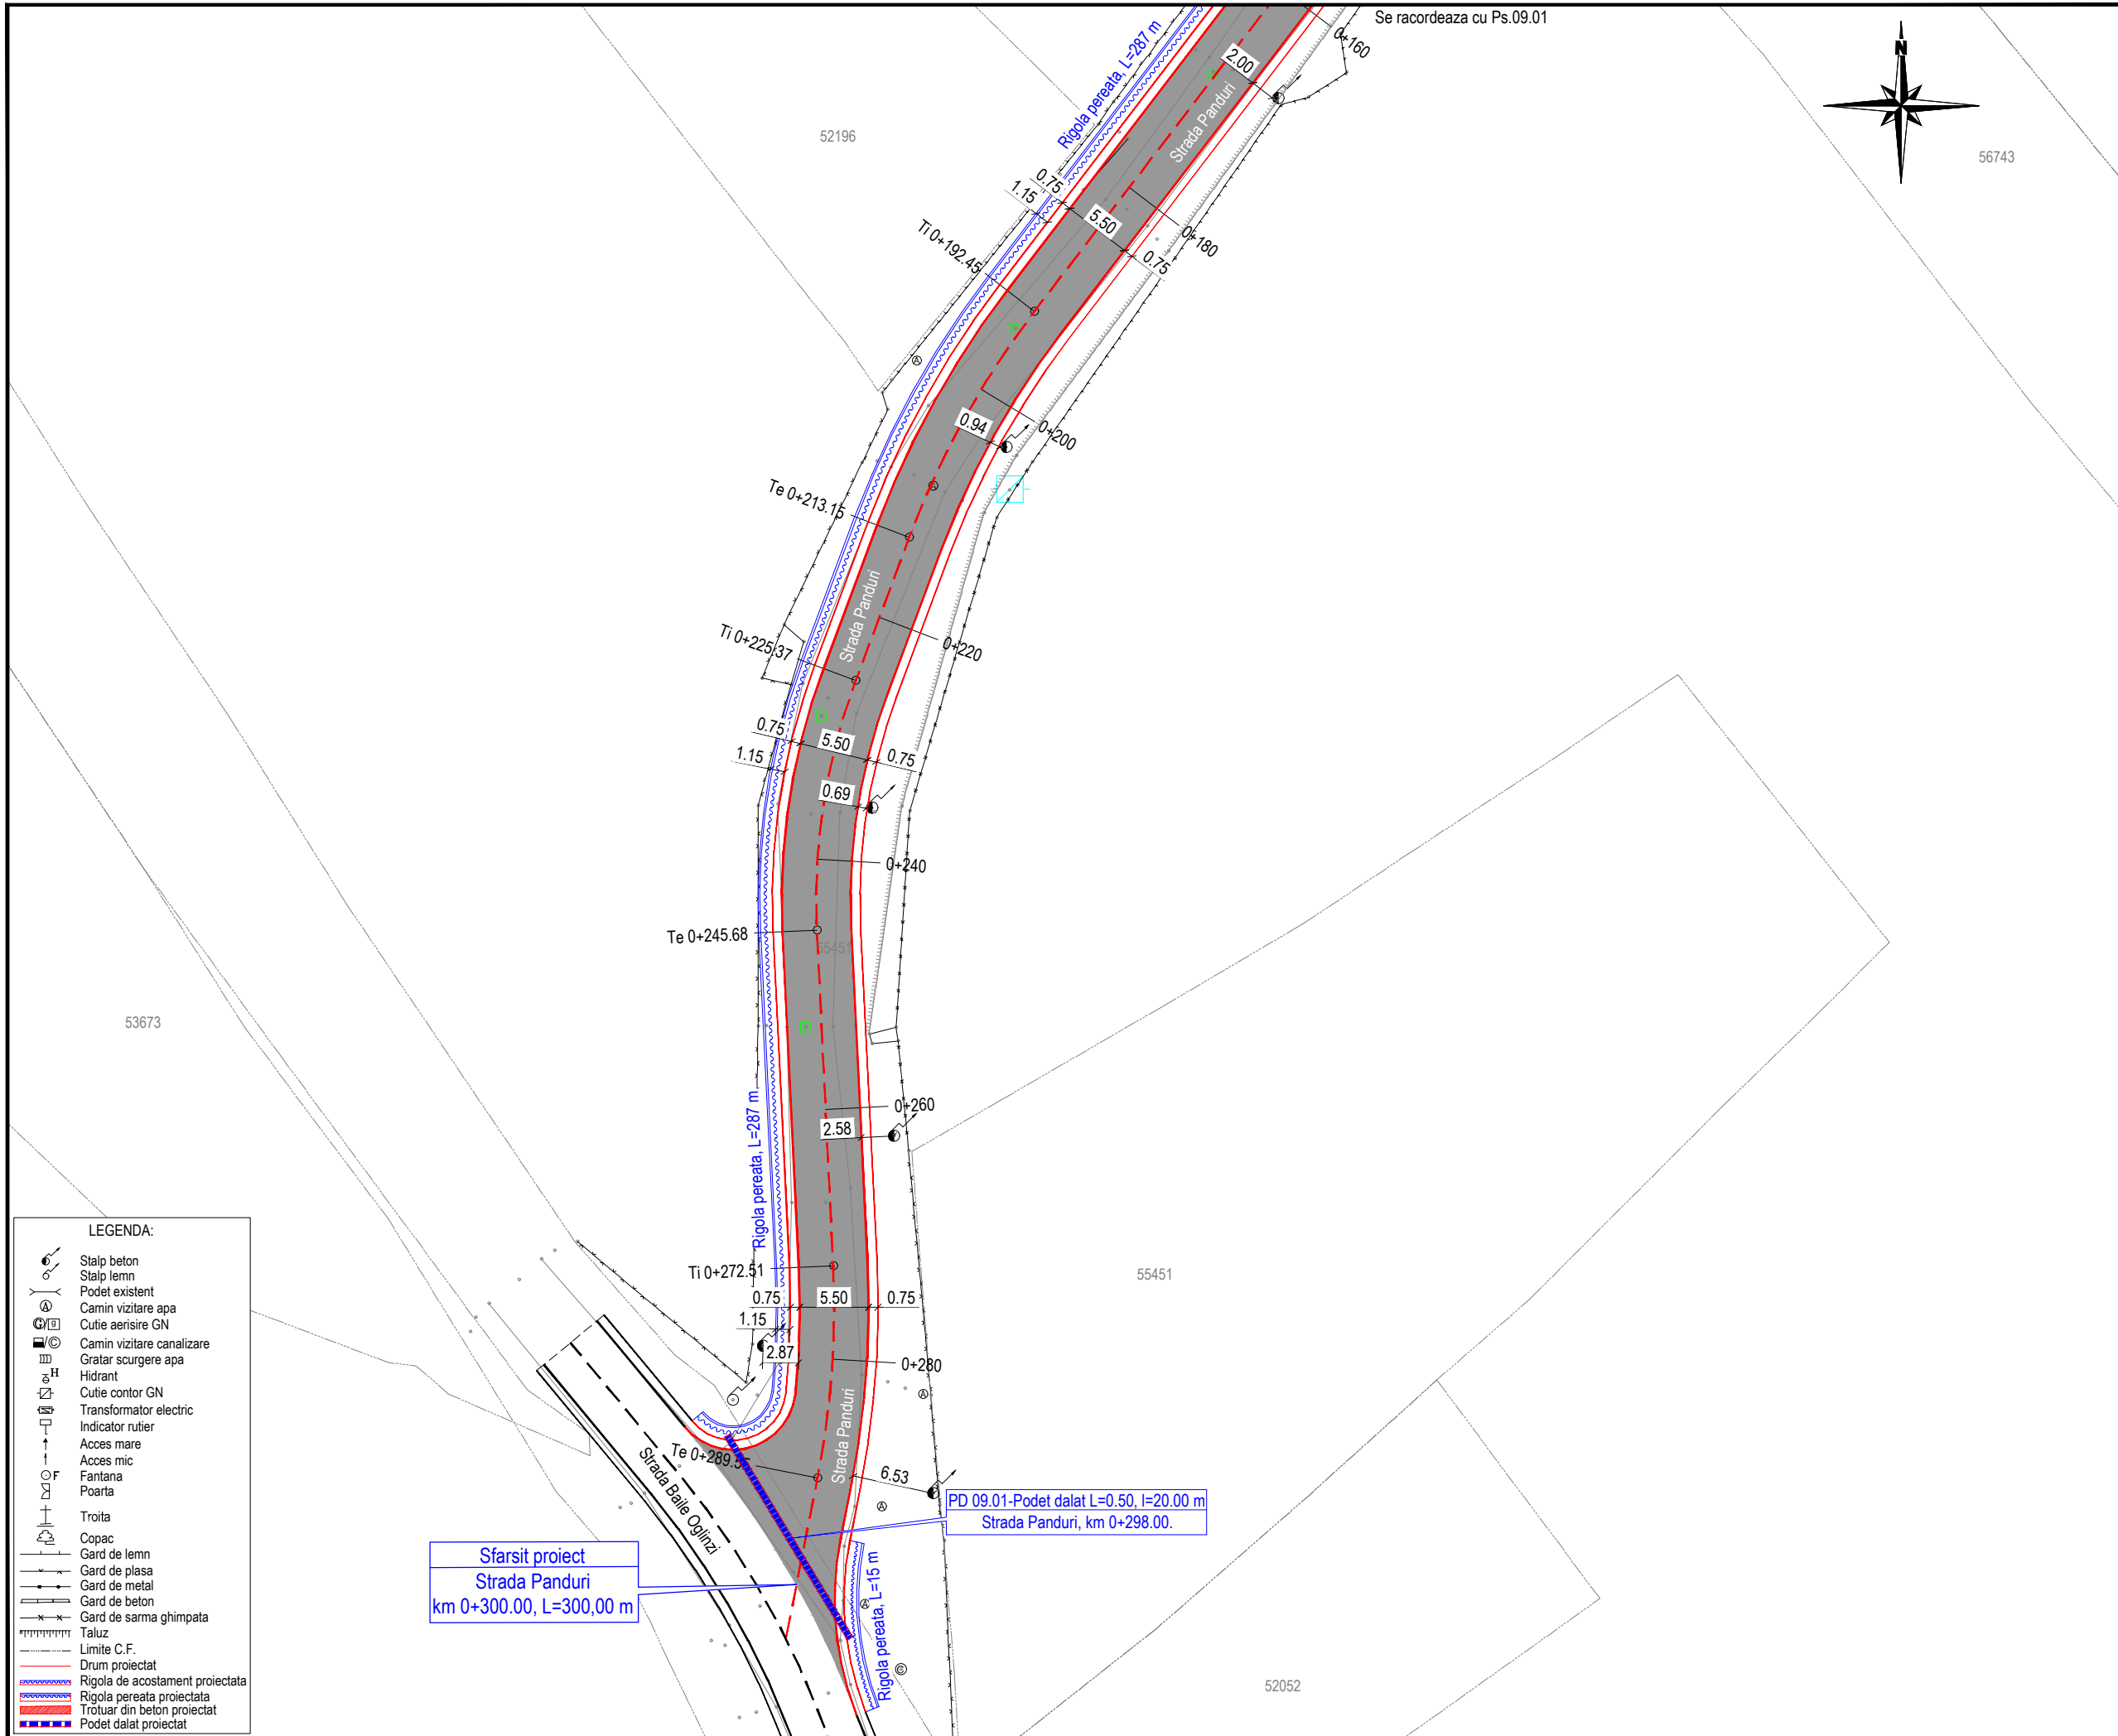

Se racordeaza cu Ps.09.01

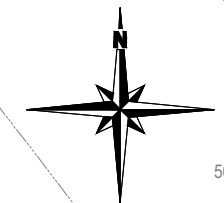

JUDETUL NEAMT

ROMANIA

ORAS TARGU-NEAMT

FINANTATOR:

MINISTERUL DEZVOLTĂRII, LUCRĂRILOR PUBLICE ȘI ADMINISTRAȚIEI

Bd. Libertății, nr. 16, Latura Nord, sector 5, București
 Cod poștal: 050706
 Tel.: 0372 114 599,
 Fax: 0372 114 533,
<https://investitii.md/pa.ro>

programul național de investiții
ANGHEL SALIGNY

BENEFICIAR:

ORAS TARGU-NEAMT
 JUDETUL NEAMT

Telefon: 0233-790245
 Fax: 0233-790508
 Cod postal: 615200
 CF: 2614104
 e-mail: tgnt@primariatgneamt.ro

CONTRACT:
 Contract nr.: 146 / 05.09.2021

DENUMIRE PROIECT:
 Proiect nr.: 1207 / 2021
MODERNIZARE 21 STRAZI IN ORAS TARGU - NEAMT, LUNGIME DE 9,686 KM

FAZA : Doc. Avize

PROIECTANT:


SIMPA Consult srl
 IASI, Str. Pantelimon HALIPA, nr. 11K
 Tel./fax: 0232.277.581, e-mail: simpaconsult@gmail.com

Sef PROIECT:
 ing. Mihaela IONESCU

Desenat:
 ing. Oana RUCULCIUC

Proiectat:
 ing. Dragos BISOC

Studii topografice:
 -puse la dispozitie de catre beneficiar

 

PLAN DE SITUATIE PROIECTAT STRADA PANDURI

Scara: 1:500


FORMAT	COD	NUMAR	REVIZIE
A3	Ps.09	02	--

- LEGENDA:**
- Stalp beton
 - Stalp lemn
 - Podet existent
 - Camin vizitare apa
 - Cutie aerisire GN
 - Camin vizitare canalizare
 - Gratar scurgere apa
 - Hidrant
 - Cutie contor GN
 - Transformator electric
 - Indicator rutier
 - Acces mare
 - Acces mic
 - Fantana
 - Poarta
 - Troita
 - Copac
 - Gard de lemn
 - Gard de plasa
 - Gard de metal
 - Gard de beton
 - Gard de sarma ghimpata
 - Taluz
 - Limite C.F.
 - Drum proiectat
 - Rigola de acostament proiectata
 - Rigola pereata proiectata
 - Trotuar din beton proiectat
 - Podet dalat proiectat

HARTA PLANURILOR
Strada Siret



- Ps.10.03
- Ps.10.02
- Ps.10.01

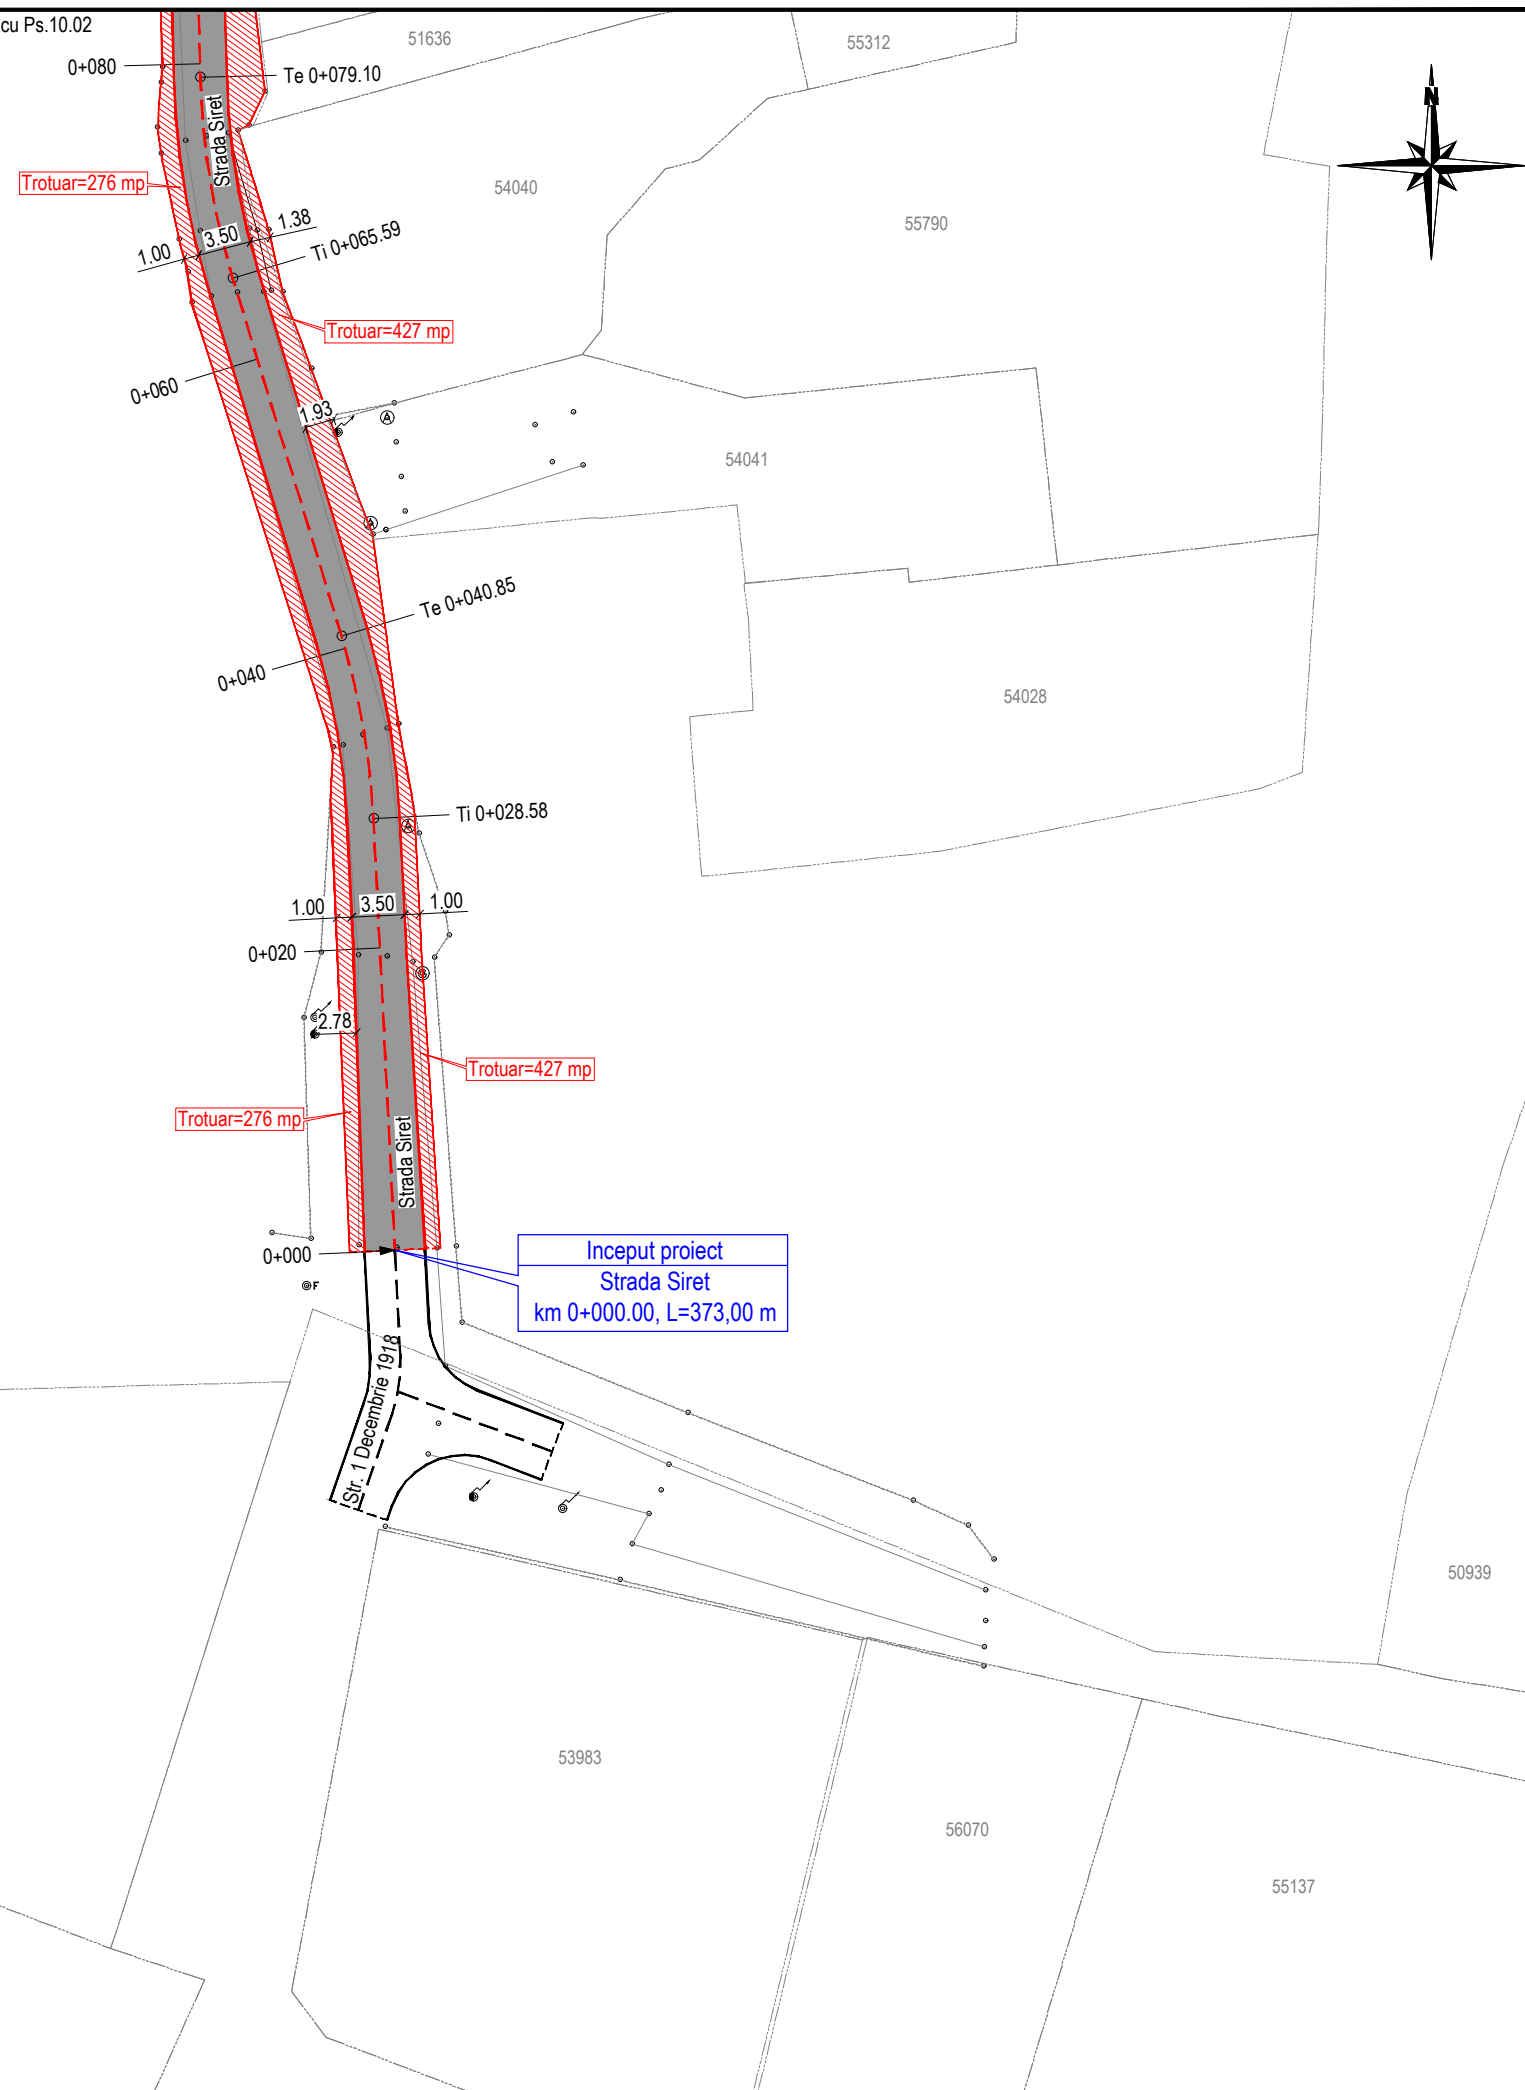Se racordeaza cu Ps.10.02




- LEGENDA:**
- Stalp beton
 - Stalp lemn
 - Podet existent
 - Camin vizitare apa
 - Cutie aerisire GN
 - Camin vizitare canalizare
 - Gratar scurgere apa
 - Hidrant
 - Cutie contor GN
 - Transformator electric
 - Indicator rutier
 - Acces mare
 - Acces mic
 - Fantana
 - Poarta
 - Troita
 - Copac
 - Gard de lemn
 - Gard de plasa
 - Gard de metal
 - Gard de beton
 - Gard de sarma ghimpata
 - Taluz
 - Limite C.F.
 - Drum proiectat
 - Rigola de acostament proiectata
 - Rigola pereata proiectata
 - Trotuar din beton proiectat
 - Podet dalat proiectat

JUDETUL NEAMT

ROMANIA

ORAS TARGU-NEAMT



FINANTATOR:



**MINISTERUL DEZVOLTĂRII,
LUCRĂRILOR PUBLICE
ȘI ADMINISTRAȚIEI**

Bd. Libertății, nr. 16, Latura Nord, sector 5, București
Cod poștal: 050706
Tel.: 0372 114 599,
Fax: 0372 114 533,
<https://investitii.md/pa.ro>

programul național de investiții
ANGHEL SALIGNY

BENEFICIAR:

ORAS TARGU-NEAMT
JUDETUL NEAMT



Telefon: 0233-790245
Fax: 0233-790508
Cod postal: 615200
CF: 2614104
e-mail: tgnt@primariatgneamt.ro

CONTRACT:
Contract nr.: 146 / 05.09.2021

DENUMIRE PROIECT:
Proiect nr.: 1207 / 2021
**MODERNIZARE 21 STRAZI
IN ORAS TARGU - NEAMT,
LUNGIME DE 9,686 KM**

FAZA : Doc. Avize

PROIECTANT:




SIMPA Consult srl
IASI, Str. Pantelimon HALIPA, nr. 11K
Tel./fax: 0232.277.581, e-mail: simpaconsult@gmail.com

Șef PROIECT:
ing. Mihaela IONESCU

Desenat:
ing. Oana RUCULCIUC

Proiectat:
ing. Dragos BISOC

Studii topografice:
-puse la dispozitie
de catre beneficiar

 

**PLAN DE SITUATIE PROIECTAT
STRADA SIRET**

Scara: 1:500

FORMAT	COD	NUMAR	REVIZIE
A3	Ps.10	01	--



HARTA PLANURILOR
Strada Siret

Ps.10.03
Ps.10.02
Ps.10.01

LEGENDA:

	Stalp beton
	Stalp lemn
	Podet existent
	Camin vizitare apa
	Cutie aerisire GN
	Camin vizitare canalizare
	Gratar scurgere apa
	Hidrant
	Cutie contor GN
	Transformator electric
	Indicator rutier
	Acces mare
	Acces mic
	Fantana
	Poarta
	Troita
	Copac
	Gard de lemn
	Gard de plasa
	Gard de metal
	Gard de beton
	Gard de sarma ghimpata
	Taluz
	Limite C.F.
	Drum proiectat
	Rigola de acostament proiectata
	Rigola pereata proiectata
	Trotuar din beton proiectat
	Podet dalat proiectat

JUDETUL NEAMT

ROMANIA

ORAS TARGU-NEAMT

FINANTATOR:

MINISTERUL DEZVOLTĂRII,
LUCRĂRILOR PUBLICE
ȘI ADMINISTRAȚIEI

Bd. Libertății, nr. 16, Latura Nord, sector 5, București
Cod poștal: 050706
Tel.: 0372 114 599,
Fax: 0372 114 533,
<https://investitii.md/pa.ro>

programul național de investiții
ANGHEL SALIGNY

BENEFICIAR:

ORAS TARGU-NEAMT
JUDETUL NEAMT

Telefon: 0233-790245
Fax: 0233-790508
Cod postal: 615200
CF: 2614104
e-mail: tgnt@primariatgneamt.ro

CONTRACT:
Contract nr.: 146 / 05.09.2021

DENUMIRE PROIECT:
Proiect nr.: 1207 / 2021
MODERNIZARE 21 STRAZI
IN ORAS TARGU - NEAMT,
LUNGIME DE 9,686 KM

FAZA : Doc. Avize

PROIECTANT:

SIMPA Consult srl
IASI, Str. Pantelimon HALIPA, nr. 11K
Tel./fax: 0232.277.581, e-mail: simpaconsult@gmail.com

Șef PROIECT: ing. Mihaela IONESCU	Desenat: ing. Oana RUCULCIUC
--------------------------------------	---------------------------------

Proiectat: ing. Dragos BISOC	Studii topografice: -puse la dispozitie de catre beneficiar
---------------------------------	---

PLAN DE SITUATIE PROIECTAT
STRADA SIRET

Scara: 1:500



FORMAT	COD	NUMAR	REVIZIE
A3	Ps.10	02	--

HARTA PLANURILOR
Strada Siret

Ps.10.03

Ps.10.02

Ps.10.01

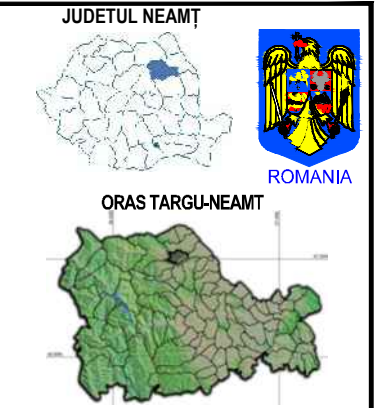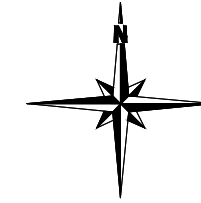

FINANTATOR:
 **MINISTERUL DEZVOLTĂRII,
LUCRĂRILOR PUBLICE
ȘI ADMINISTRAȚIEI**
 Bd. Libertății, nr. 16, Latura Nord, sector 5, București
 Cod poștal: 050706
 Tel.: 0372 114 599,
 Fax: 0372 114 533,
<https://investitii.md/psa.ro>
 programul național de investiții
 **ANGHEL SALIGNY**

BENEFICIAR:
ORAS TARGU-NEAMT
 JUDETEL NEAMT
 Telefon: 0233-790245
 Fax: 0233-790508
 Cod postal: 615200
 CF: 2614104
 e-mail: tgnt@primariatneamt.ro

CONTRACT:
 Contract nr.: 146 / 05.09.2021

DENUMIRE PROIECT:
 Proiect nr.: 1207 / 2021
**MODERNIZARE 21 STRAZI
 IN ORAS TARGU - NEAMT,
 LUNGIME DE 9,686 KM**

FAZA : Doc. Avize

PROIECTANT:
 **SIMPA Consult srl**
 IASI, Str. Pantelimon HALIPA, nr. 11K
 Tel./fax: 0232.277.581, e-mail: simpaconsult@gmail.com

Sef PROIECT:
 ing. Mihaela IONESCU


Desenat:
 ing. Oana RUCULCIUC

Proiectat:
 ing. Dragos BISOC


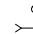






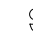
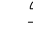
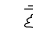
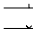

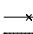




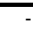


Studii topografice:
 -puse la dispozitie
 de catre beneficiar


**PLAN DE SITUATIE PROIECTAT
 STRADA SIRET**


Scara: 1:500

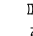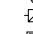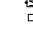

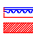FORMAT	COD	NUMAR	REVIZIE
A3	Ps.10	03	--

- LEGENDA:**
-  Stalp beton
 -  Stalp lemn
 -  Podet existent
 -  Camin vizitare apa
 -  Cutie aerisire GN
 -  Camin vizitare canalizare
 -  Gratar scurgere apa
 -  Hidrant
 -  Cutie contor GN
 -  Transformator electric
 -  Indicator rutier
 -  Acces mare
 -  Acces mic
 -  Fantana
 -  Poarta
 -  Troita
 -  Copac
 -  Gard de lemn
 -  Gard de plasa
 -  Gard de metal
 -  Gard de beton
 - Gard de sarma ghimpata
 - Taluz
 - Limite C.F.
 - Drum proiectat
 - Rigola de acostament proiectata
 - Rigola perata proiectata
 - Trotuar din beton proiectat
 - Podet dalat proiectat

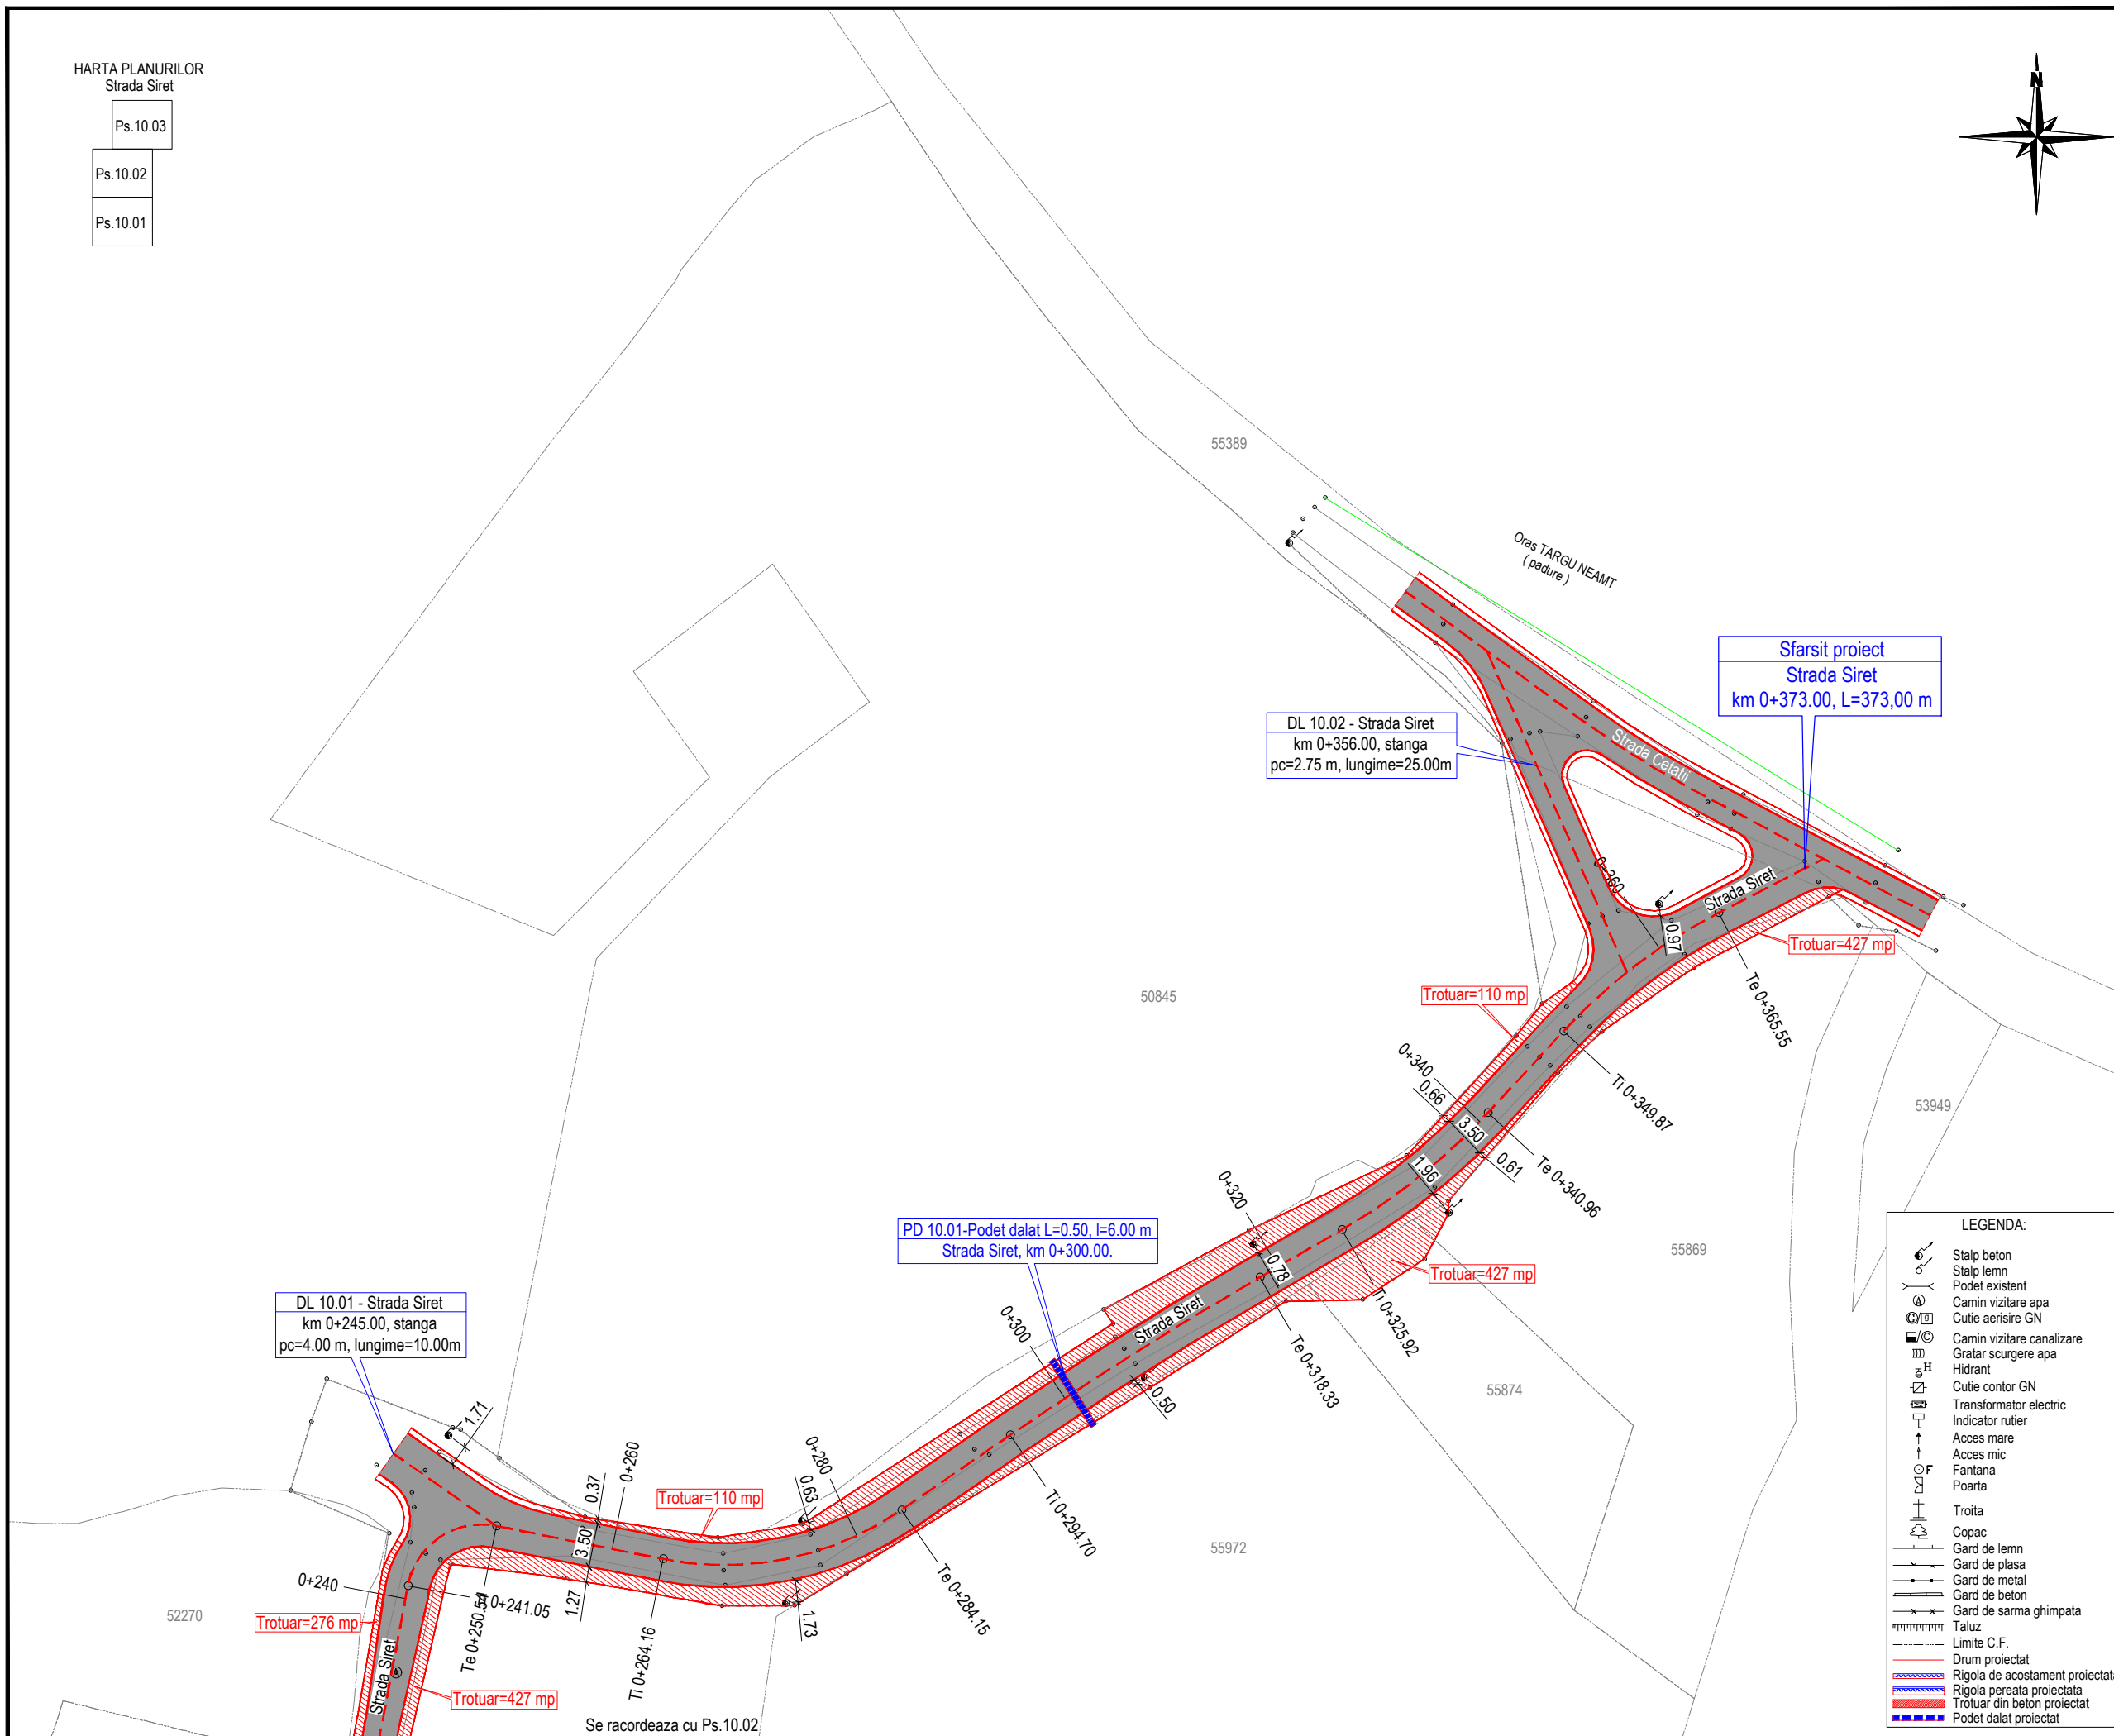

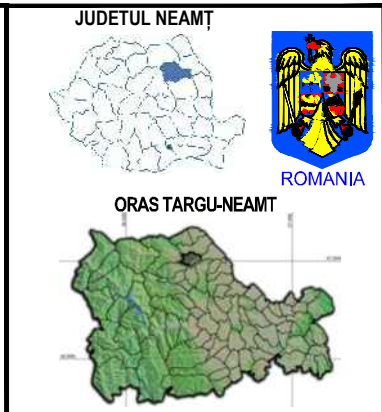

FINANTATOR:
MINISTERUL DEZVOLTĂRII, LUCRĂRILOR PUBLICE ȘI ADMINISTRAȚIEI
 Bd. Libertății, nr. 16, Latura Nord, sector 5, București
 Cod poștal: 050706
 Tel.: 0372 114 599,
 Fax: 0372 114 533,
<https://investitii.md/pa.ro>
 programul național de investiții
ANGHEL SALIGNY

BENEFICIAR:
ORAS TARGU-NEAMT
 JUDETUL NEAMT
 Telefon: 0233-790245
 Fax: 0233-790508
 Cod postal: 615200
 CF: 2614104
 e-mail: tgn@primariatneamt.ro

CONTRACT:
 Contract nr.: 146 / 05.09.2021

DENUMIRE PROIECT:
 Proiect nr.: 1207 / 2021
MODERNIZARE 21 STRAZI IN ORAS TARGU - NEAMT, LUNGIME DE 9,686 KM

FAZA : Doc. Avize

PROIECTANT:

SIMPA Consult srl
 IASI, Str. Pantelimon HALIPA, nr. 11K
 Tel./fax: 0232.277.581, e-mail: simpaconsult@gmail.com

Sef PROIECT:
 ing. Mihaela IONESCU

Desenat:
 ing. Oana RUCULCIUC

Proiectat:
 ing. Dragos BISOC

Studii topografice:
 -puse la dispozitie de catre beneficiar

PLAN DE SITUATIE PROIECTAT
 STRADA CIPRIAN PORUMBESCU



Scara: 1:500

FORMAT	COD	NUMAR	REVIZIE
A3	Ps.11	01	--

- LEGENDA:**
- Stalp beton
 - Stalp lemn
 - Podet existent
 - Camin vizitare apa
 - Cutie aerisire GN
 - Camin vizitare canalizare
 - Gratar scurgere apa
 - Hidrant
 - Cutie contor GN
 - Transformator electric
 - Indicator rutier
 - Acces mare
 - Acces mic
 - Fantana
 - Poarta
 - Troita
 - Copac
 - Gard de lemn
 - Gard de plasa
 - Gard de metal
 - Gard de beton
 - Gard de sarma ghimpata
 - Taluz
 - Limite C.F.
 - Drum proiectat
 - Rigola de acostament proiectata
 - Rigola pereata proiectata
 - Trotuar din beton proiectat
 - Podet dalat proiectat

HARTA PLANURILOR
Strada Vanatorului-Tr. I

Ps.12.01 Ps.12.02 Ps.12.03

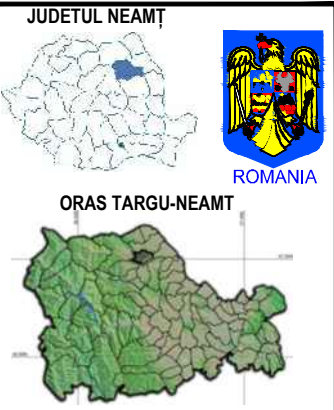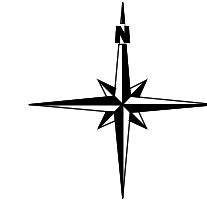

FINANTATOR:
**MINISTERUL DEZVOLTĂRII,
LUCRĂRILOR PUBLICE
ȘI ADMINISTRAȚIEI**
 Bd. Libertății, nr. 16, Latura Nord, sector 5, București
 Cod poștal: 050706
 Tel.: 0372 114 599,
 Fax: 0372 114 533,
<https://investitii.md/pa.ro>
 programul național de investiții
ANGHEL SALIGNY

BENEFICIAR:
ORAS TARGU-NEAMT
 JUDETUL NEAMT
 Telefon: 0233-790245
 Fax: 0233-790508
 Cod postal: 615200
 CF: 2614104
 e-mail: tgnt@primariatneamt.ro

CONTRACT:
 Contract nr.: 146 / 05.09.2021

DENUMIRE PROIECT:
 Proiect nr.: 1207 / 2021
**MODERNIZARE 21 STRAZI
 IN ORAS TARGU - NEAMT,
 LUNGIME DE 9,686 KM**

FAZA : Doc. Avize

PROIECTANT:
SIMPA Consult srl
 IASI, Str. Pantelimon HALIPA, nr. 11K
 Tel./fax: 0232.277.581, e-mail: simpaconsult@gmail.com

Șef PROIECT:
 ing. Mihaela IONESCU

Desenat:
 ing. Oana RUCULCIUC

Proiectat:
 ing. Dragos BISOC


Studii topografice:
 -puse la dispozitie
 de catre beneficiar



**PLAN DE SITUATIE PROIECTAT
 STRADA VANATORULUI - TR. I**

Scara: 1:500

FORMAT	COD	NUMAR	REVIZIE
A3	Ps.12	01	--

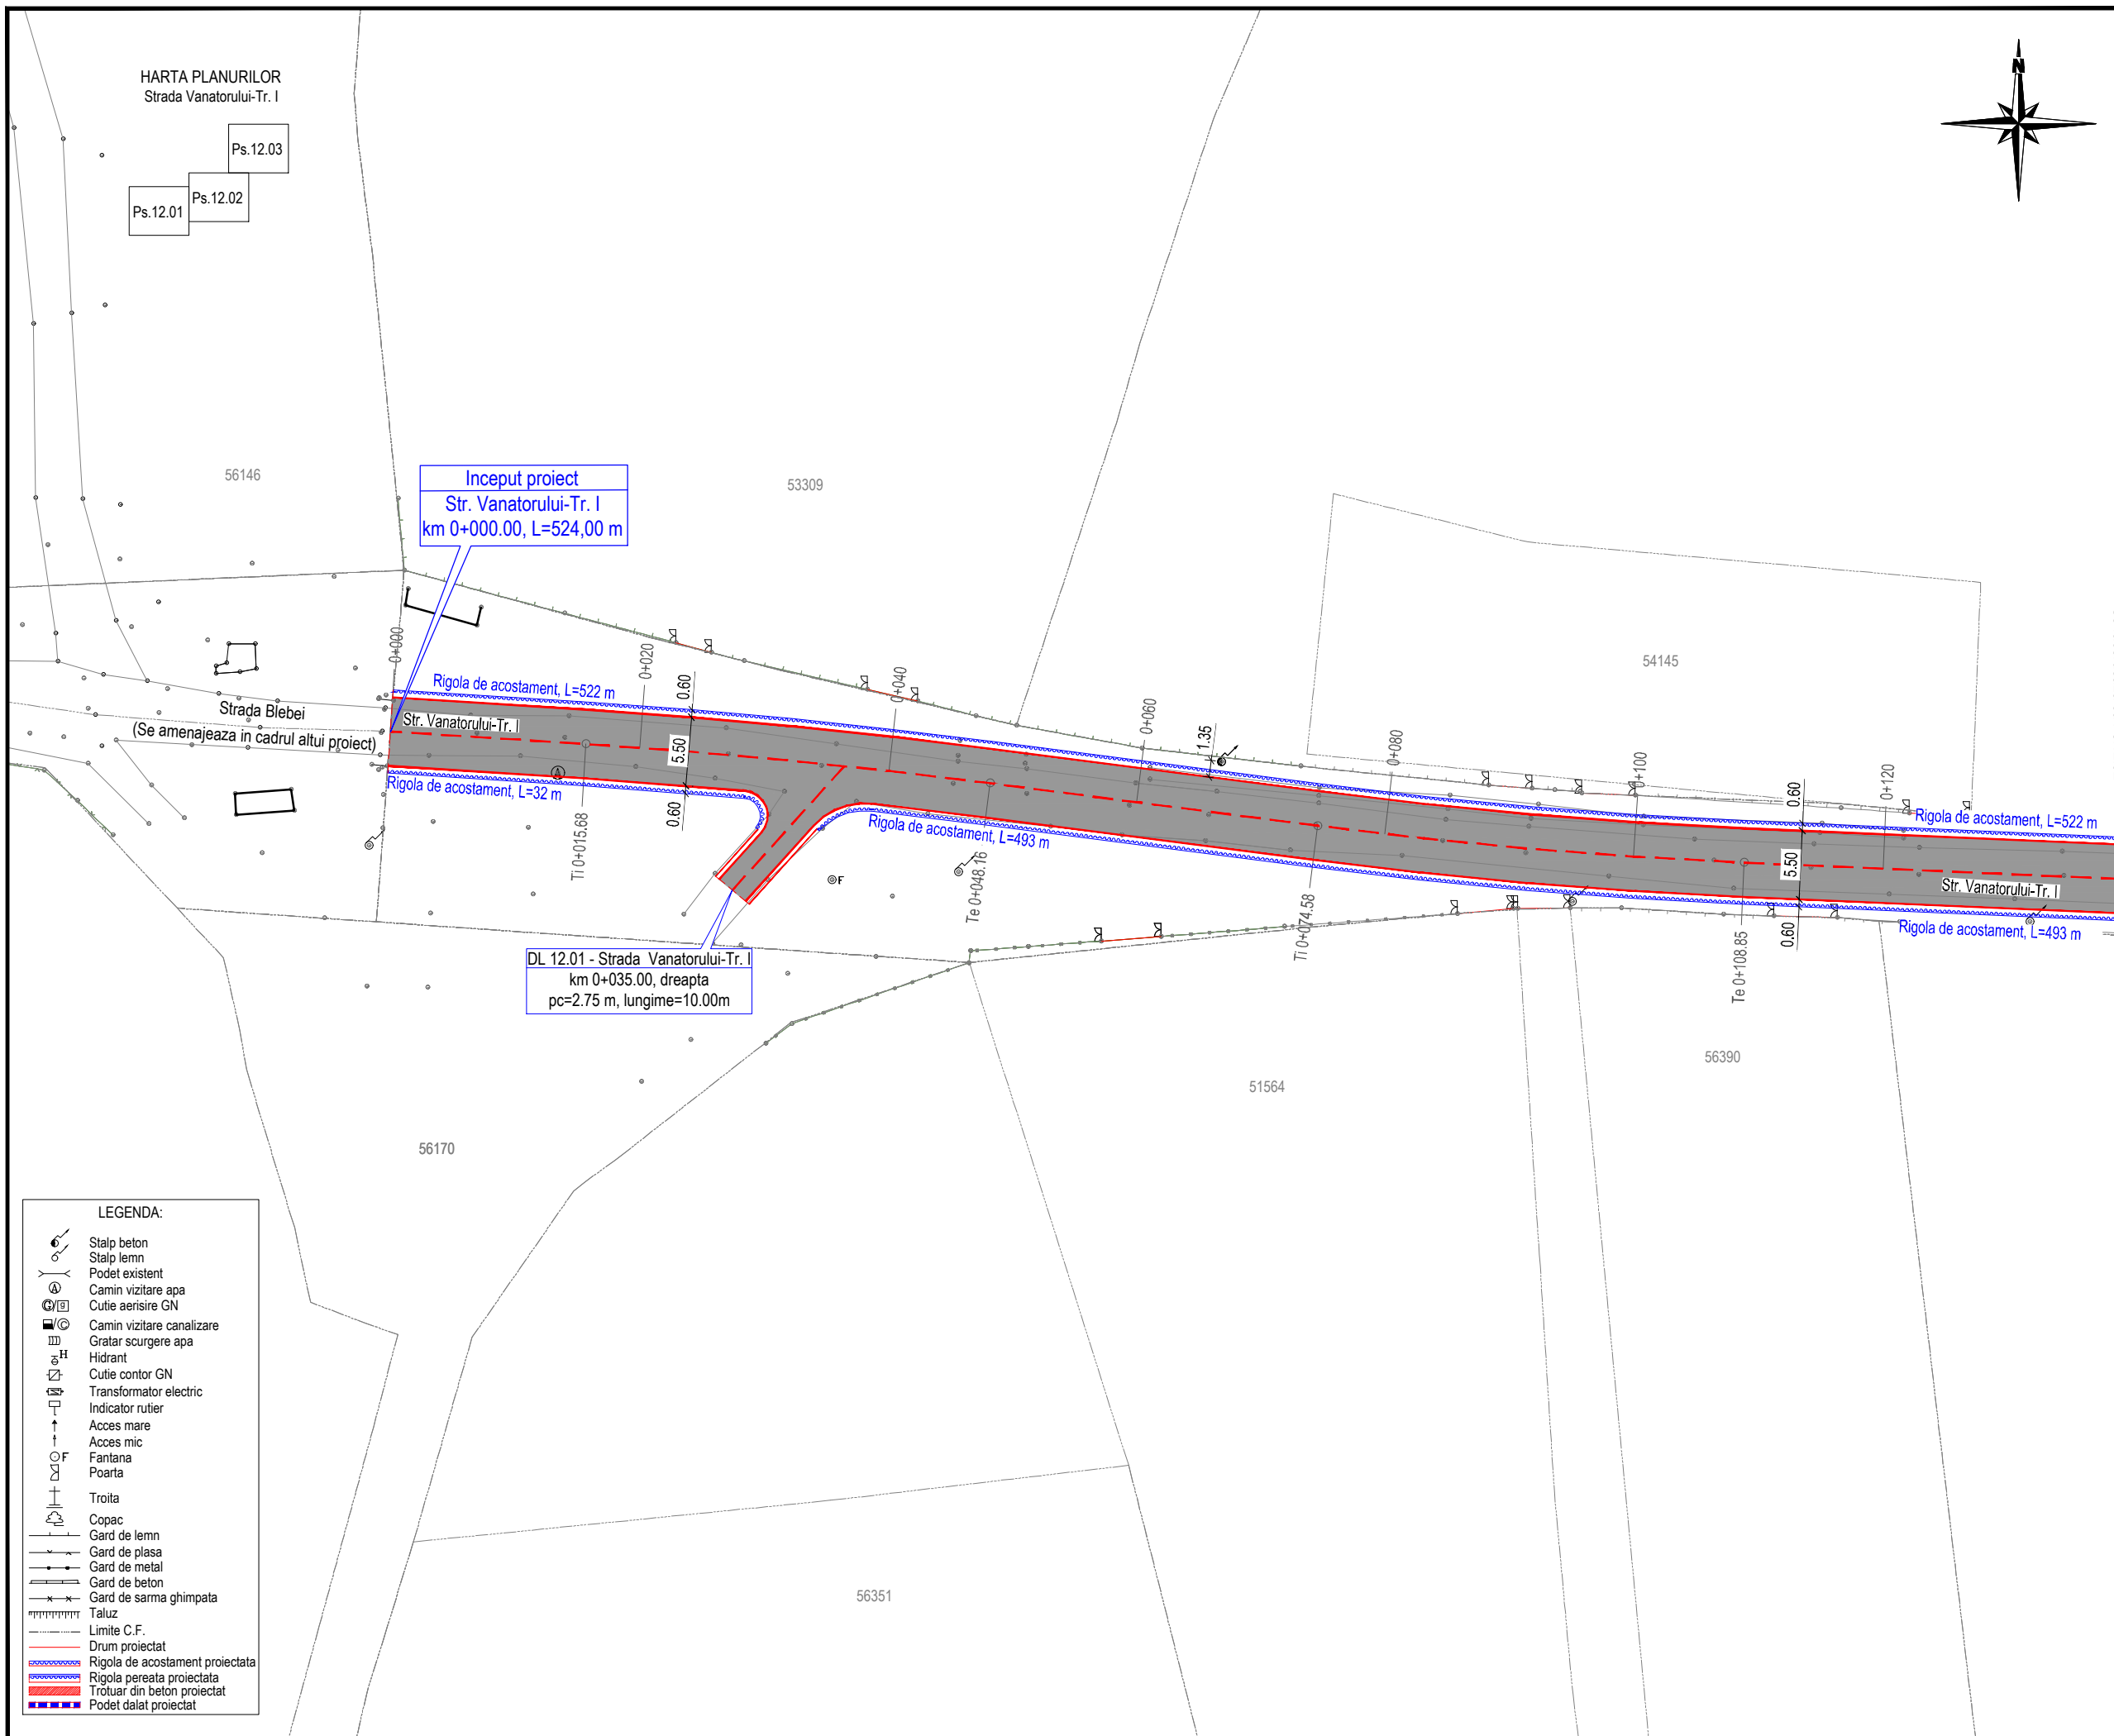


Inceput proiect
 Str. Vanatorului-Tr. I
 km 0+000.00, L=524,00 m


DL 12.01 - Strada Vanatorului-Tr. I
 km 0+035.00, dreapta
 pc=2.75 m, lungime=10.00m

- LEGENDA:**
- Stalp beton
 - Stalp lemn
 - Podet existent
 - Camin vizitare apa
 - Cutie aerisire GN
 - Camin vizitare canalizare
 - Gratar scurgere apa
 - Hidrant
 - Cutie contor GN
 - Transformator electric
 - Indicator rutier
 - Acces mare
 - Acces mic
 - Fantana
 - Poarta
 - Troita
 - Copac
 - Gard de lemn
 - Gard de plasa
 - Gard de metal
 - Gard de beton
 - Gard de sarma ghimpata
 - Taluz
 - Limite C.F.
 - Drum proiectat
 - Rigola de acostament proiectata
 - Rigola pereata proiectata
 - Trotuar din beton proiectat
 - Podet dalat proiectat

HARTA PLANURILOR
Strada Vanatorului-Tr. I

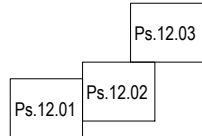


Se racordeaza cu Ps.12.03

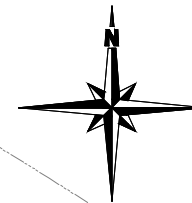

50572

PD 12.02-Podet existent, L=5.00
Strada Vanatorului-Tr. I, km 0+333.00.
Se demoleaza podetul existent.

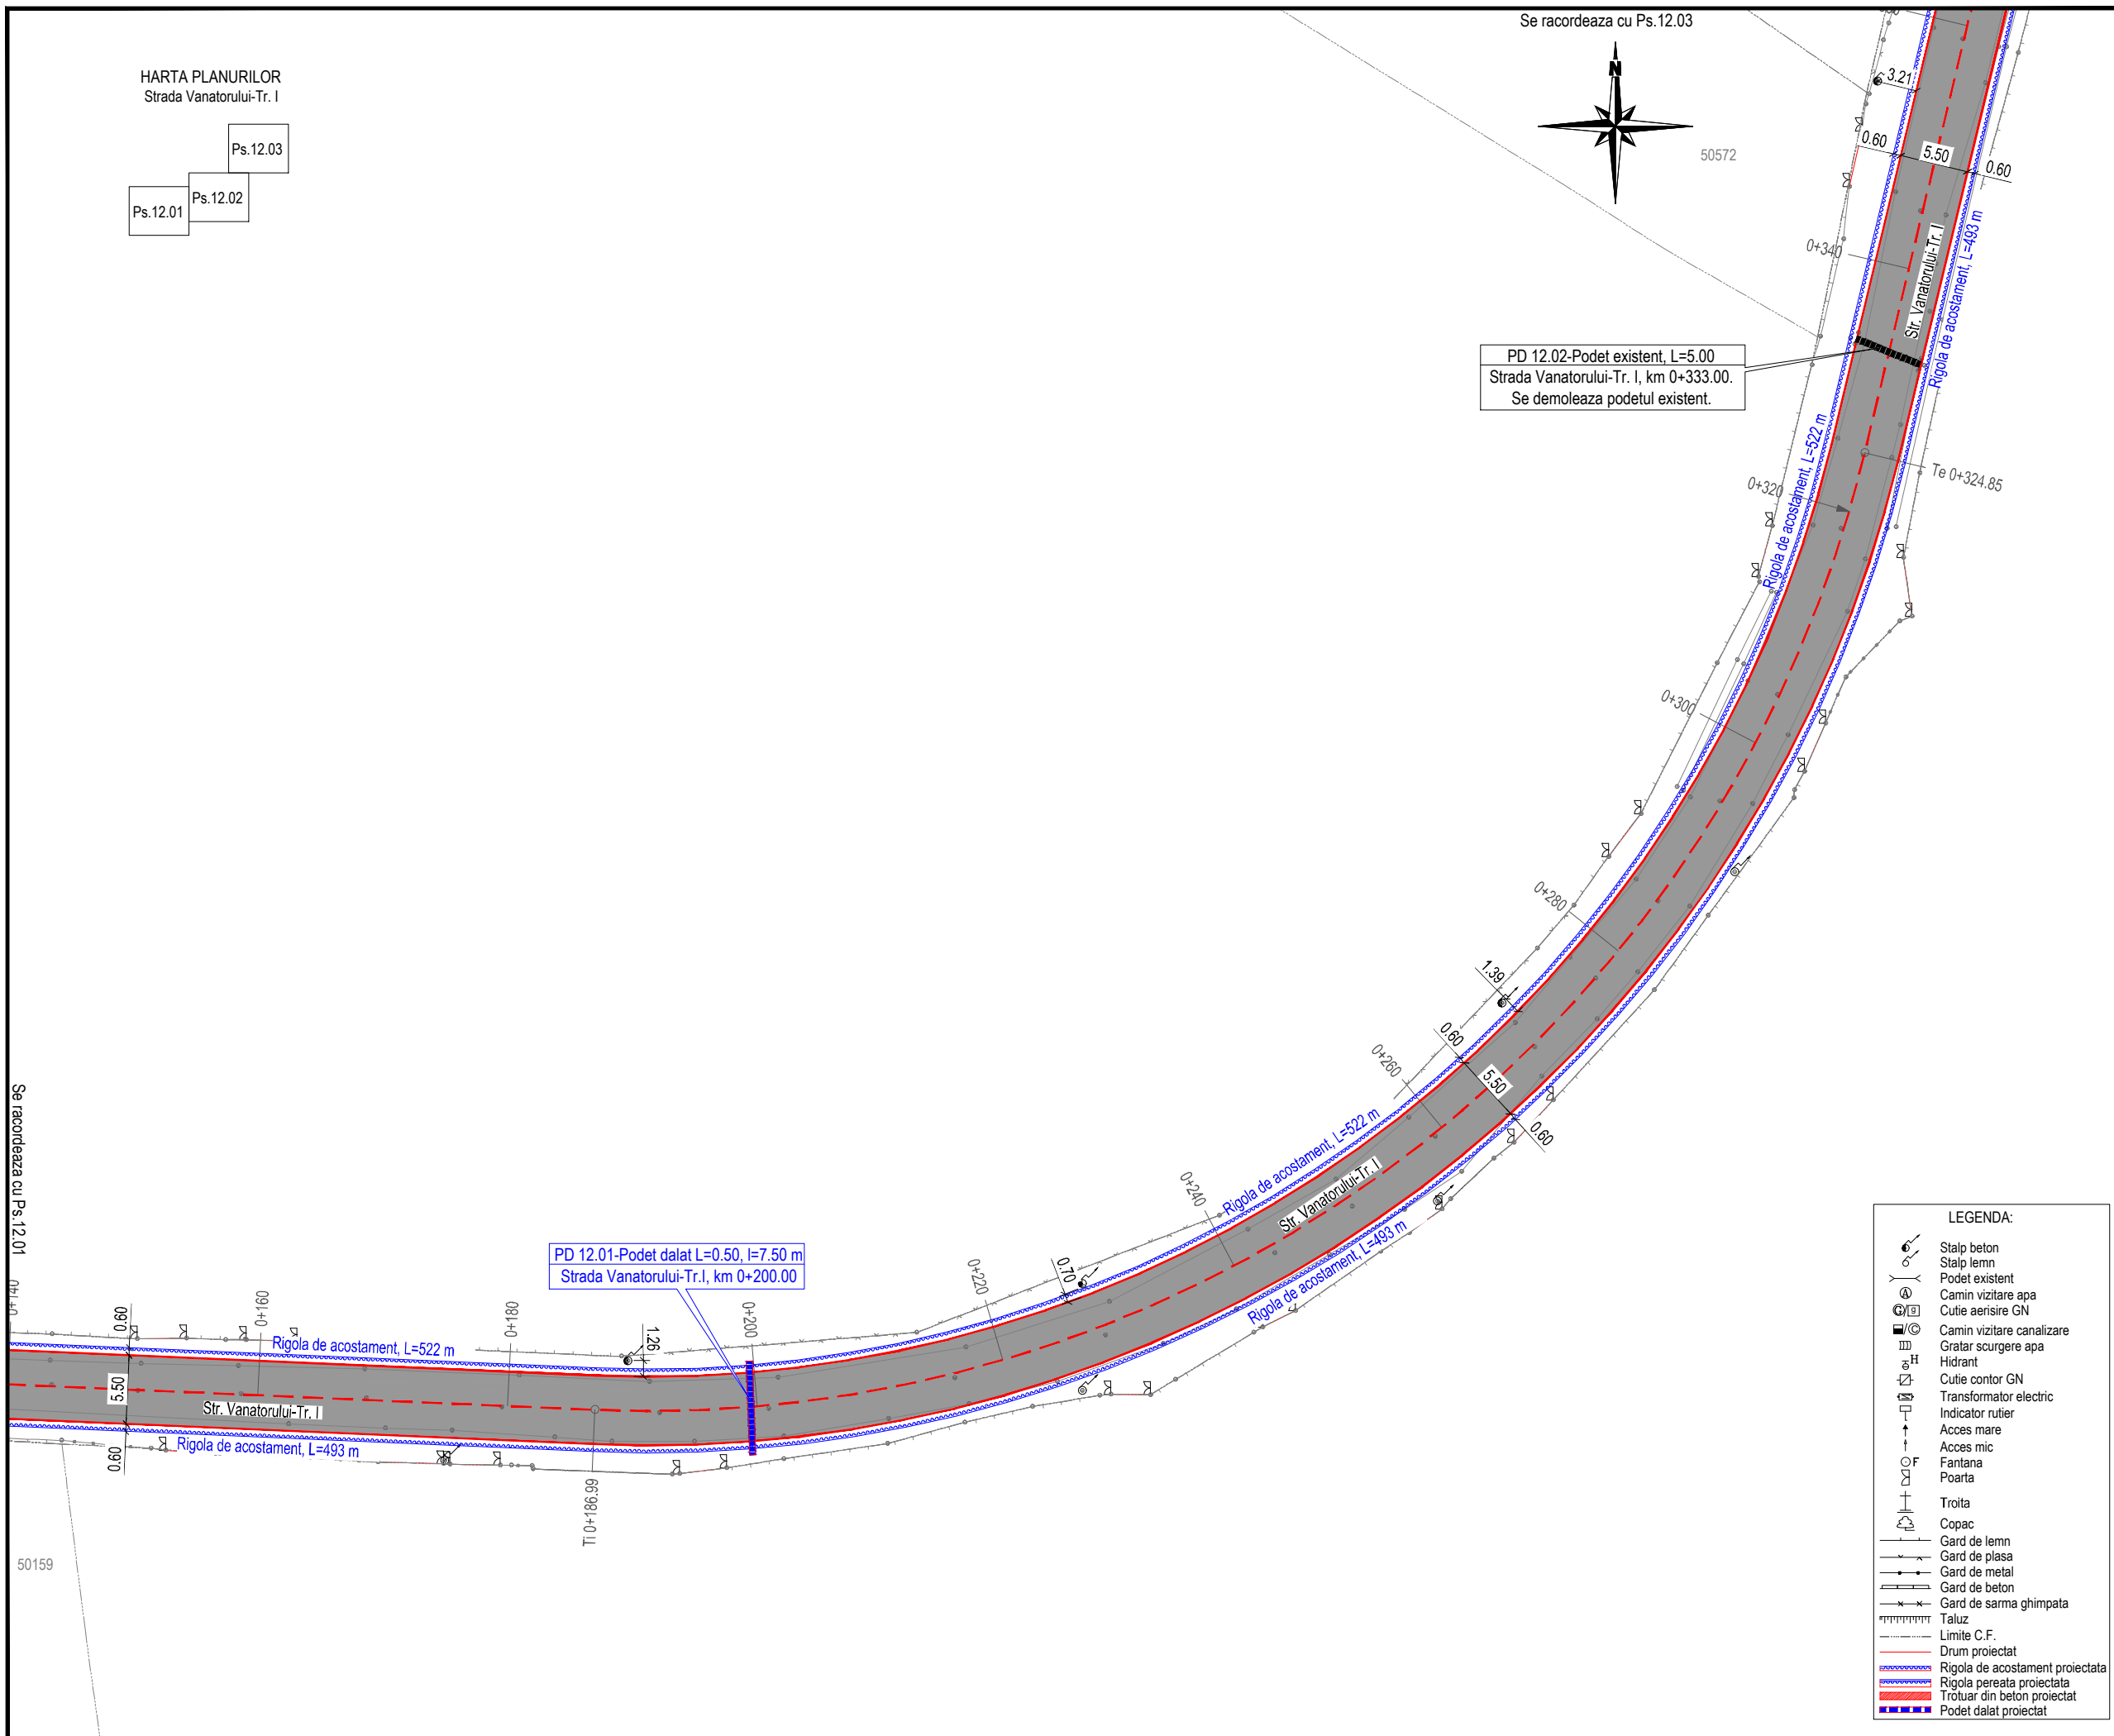

Se racordeaza cu Ps.12.01

PD 12.01-Podet dalat L=0.50, l=7.50 m
Strada Vanatorului-Tr.I, km 0+200.00

LEGENDA:

	Stalp beton
	Stalp lemn
	Podet existent
	Camin vizitare apa
	Cutie aerisire GN
	Camin vizitare canalizare
	Gratar scurgere apa
	Hidrant
	Cutie contor GN
	Transformator electric
	Indicator rutier
	Acces mare
	Acces mic
	Fantana
	Poarta
	Troita
	Copac
	Gard de lemn
	Gard de plasa
	Gard de metal
	Gard de beton
	Gard de sarma ghimpata
	Taluz
	Limite C.F.
	Drum proiectat
	Rigola de acostament proiectata
	Rigola pereata proiectata
	Trotuar din beton proiectat
	Podet dalat proiectat

JUDETUL NEAMT

ROMANIA

ORAS TARGU-NEAMT

FINANTATOR:

MINISTERUL DEZVOLTĂRII,
LUCRĂRILOR PUBLICE
ȘI ADMINISTRAȚIEI

Bd. Libertății, nr. 16, Latura Nord, sector 5, București
Cod poștal: 050706
Tel.: 0372 114 599,
Fax: 0372 114 533,
<https://investitii.md/apa.ro>

programul național de investiții
ANGHEL SALIGNY

BENEFICIAR:

ORAS TARGU-NEAMT
JUDETUL NEAMT

Telefon: 0233-790245
Fax: 0233-790508
Cod postal: 615200
CF: 2614104
e-mail: tgnt@primariatgneamt.ro

CONTRACT:
Contract nr.: 146 / 05.09.2021

DENUMIRE PROIECT:
Proiect nr.: 1207 / 2021
**MODERNIZARE 21 STRAZI
IN ORAS TARGU - NEAMT,
LUNGIME DE 9,686 KM**

FAZA : Doc. Avize

PROIECTANT:

SIMPA Consult srl
IASI, Str. Pantelimon HALIPA, nr. 11K
Tel./fax: 0232.277.581, e-mail: simpaconsult@gmail.com

Șef PROIECT:
ing. Mihaela IONESCU

Desenat:
ing. Oana RUCULCIUC

Proiectat:
ing. Dragos BISOC

Studii topografice:
-puse la dispozitie
de catre beneficiar


PLAN DE SITUATIE PROIECTAT
STRADA VANATORULUI - TR. I

Scara: 1:500

FORMAT	COD	NUMAR	REVIZIE
A3	Ps.12	02	--

HARTA PLANURILOR
Strada Vanatorului-Tr. I

Ps.12.01 Ps.12.02 Ps.12.03

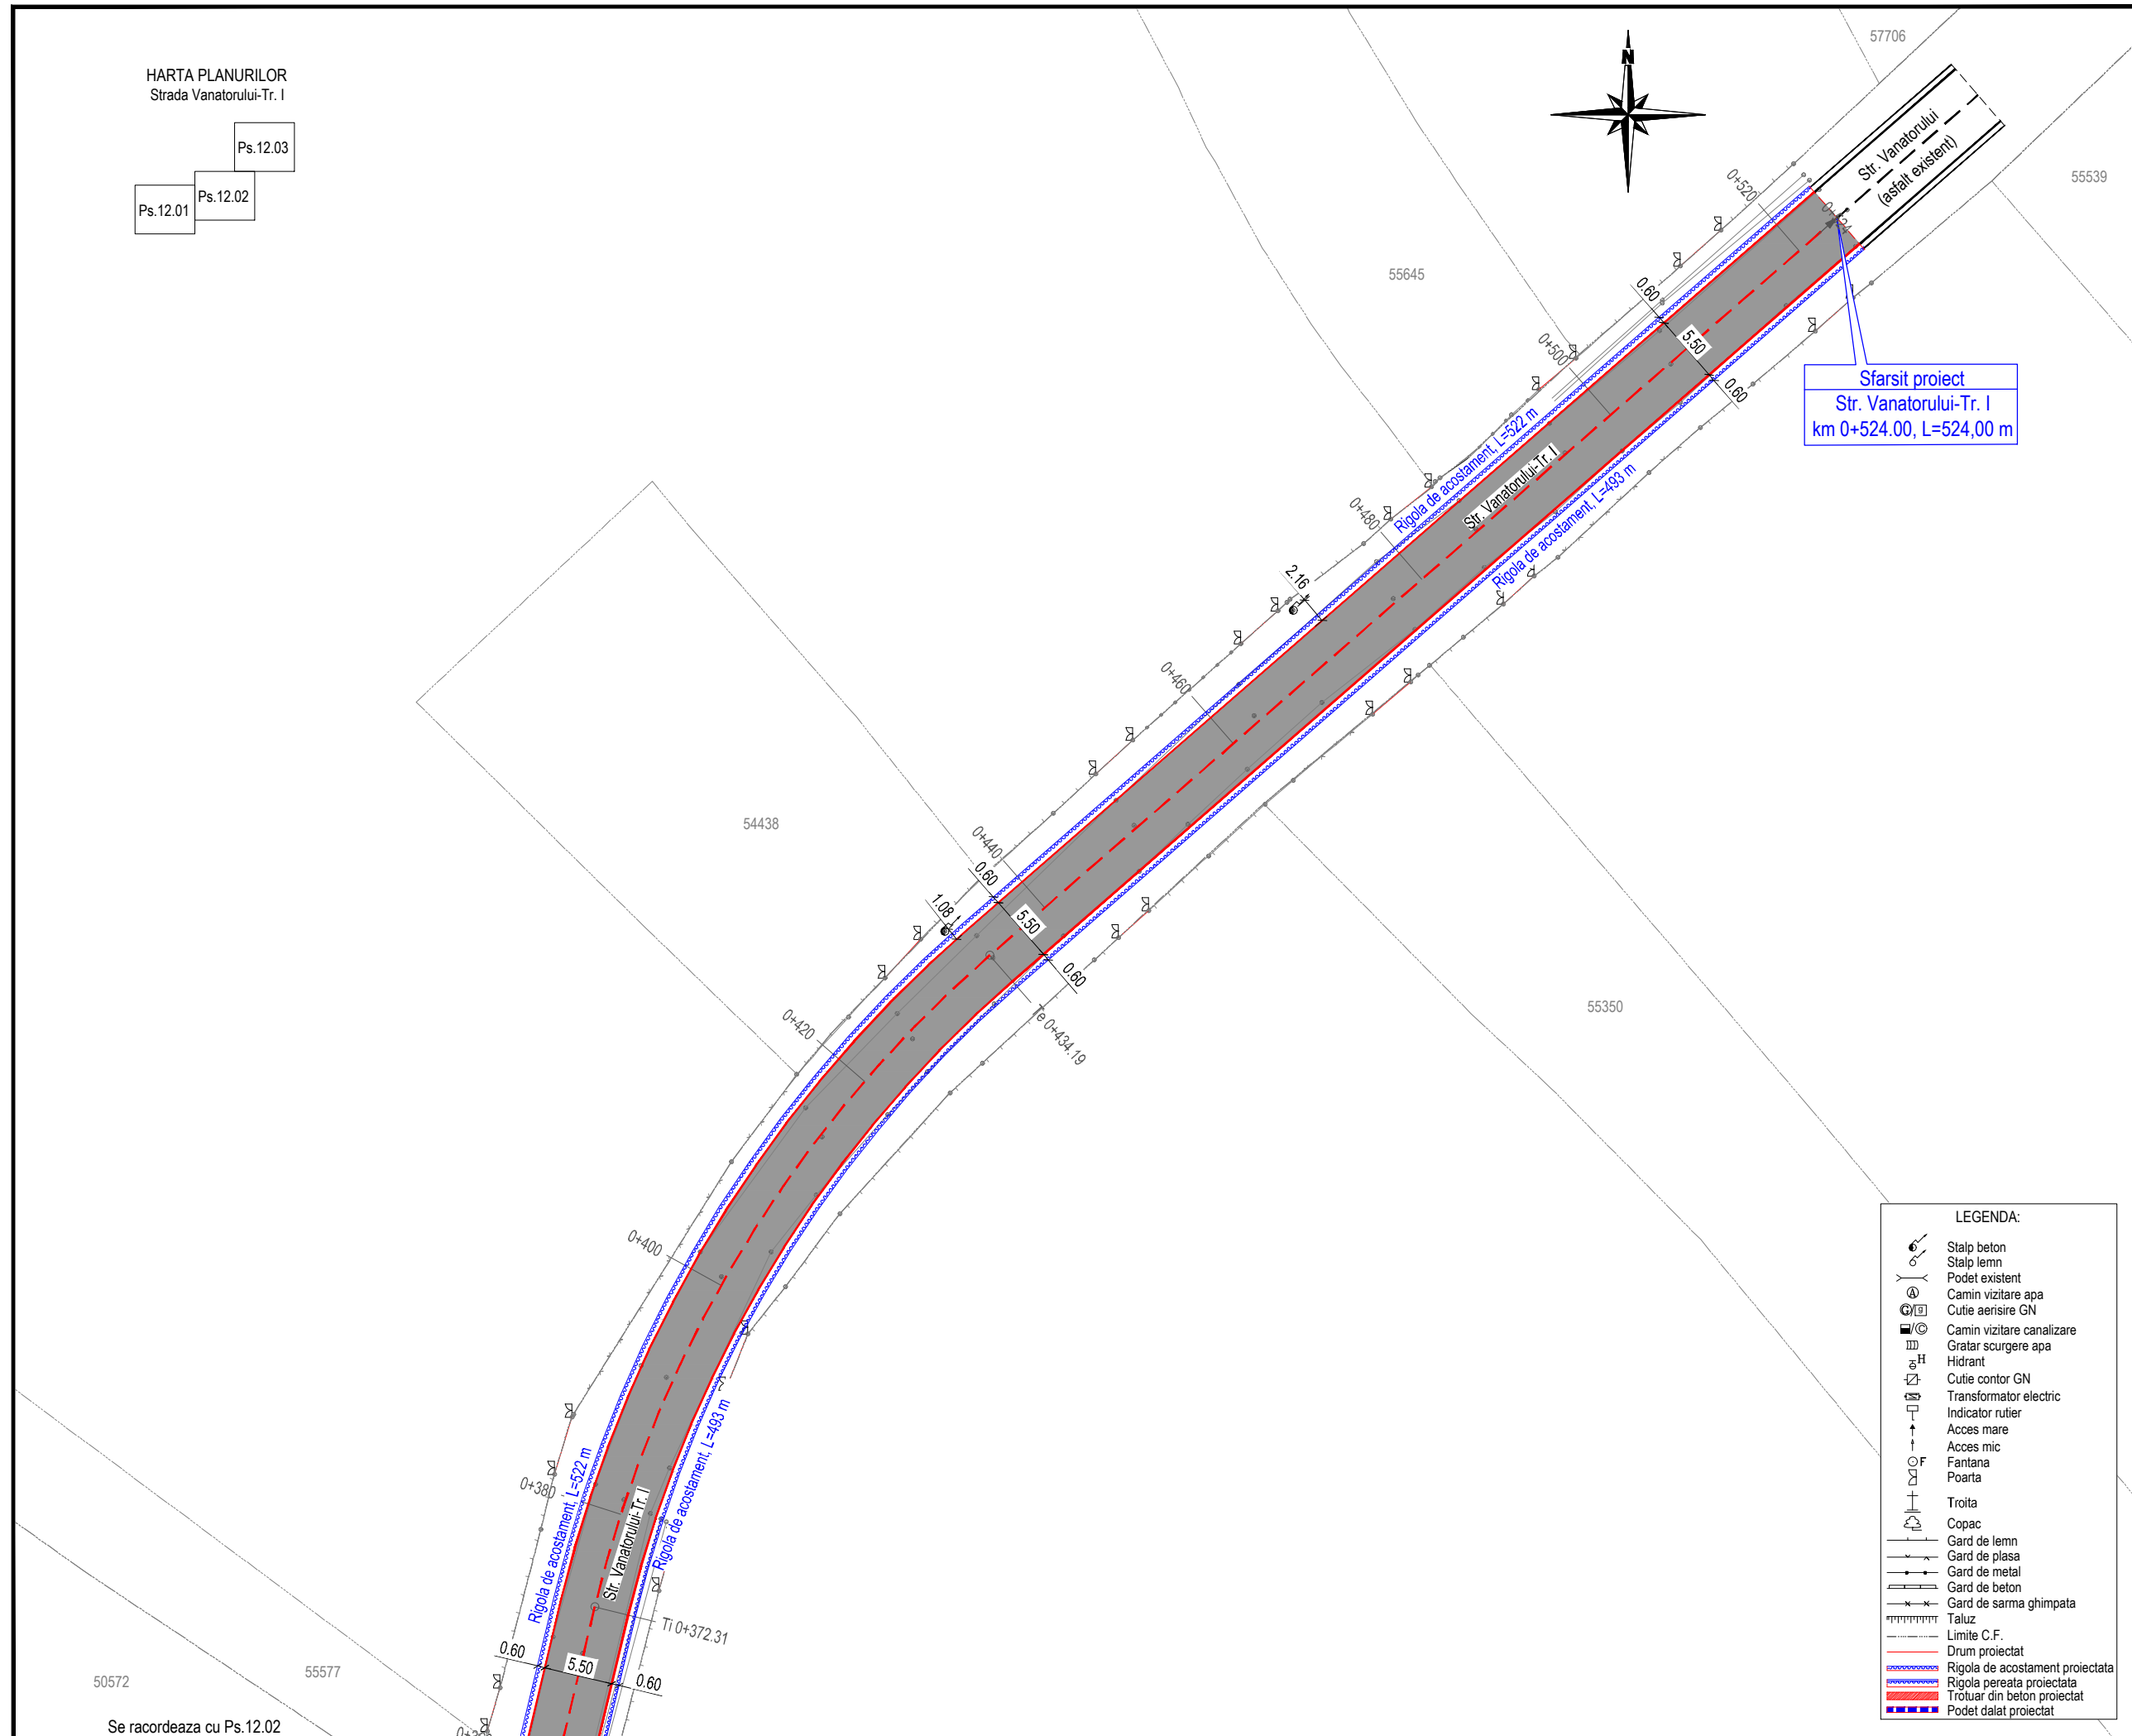

Sfarsit proiect
Str. Vanatorului-Tr. I
km 0+524.00, L=524,00 m

LEGENDA:

	Stalp beton
	Stalp lemn
	Podet existent
	Camin vizitare apa
	Cutie aerisire GN
	Camin vizitare canalizare
	Gratar scurgere apa
	Hidrant
	Cutie contor GN
	Transformator electric
	Indicator rutier
	Acces mare
	Acces mic
	Fantana
	Poarta
	Troita
	Copac
	Gard de lemn
	Gard de plasa
	Gard de metal
	Gard de beton
	Gard de sarma ghimpata
	Taluz
	Limite C.F.
	Drum proiectat
	Rigola de acostament proiectata
	Rigola pereata proiectata
	Trotuar din beton proiectat
	Podet dalat proiectat

JUDETUL NEAMT

ROMANIA

ORAS TARGU-NEAMT

FINANTATOR:

MINISTERUL DEZVOLTĂRII,
LUCRĂRILOR PUBLICE
ȘI ADMINISTRAȚIEI

Bd. Libertății, nr. 16, Latura Nord, sector 5, București
Cod poștal: 050706
Tel.: 0372 114 599,
Fax: 0372 114 533,
<https://investitii.md/pa.ro>

programul național de investiții
ANGHEL SALIGNY

BENEFICIAR:

ORAS TARGU-NEAMT
JUDETUL NEAMT

Telefon: 0233-790245
Fax: 0233-790508
Cod postal: 615200
CF: 2614104
e-mail: tgnt@primariatgneamt.ro

CONTRACT:
Contract nr.: 146 / 05.09.2021

DENUMIRE PROIECT:
Proiect nr.: 1207 / 2021
MODERNIZARE 21 STRAZI
IN ORAS TARGU - NEAMT,
LUNGIME DE 9,686 KM

FAZA : Doc. Avize

PROIECTANT:

SIMPA Consult srl
IASI, Str. Pantelimon HALIPA, nr. 11K
Tel./fax: 0232.277.581, e-mail: simpaconsult@gmail.com

Șef PROIECT:
ing. Mihaela IONESCU

Desenat:
ing. Oana RUCULCIUC

Proiectat:
ing. Dragos BISOC


Studii topografice:
-puse la dispozitie
de catre beneficiar

PLAN DE SITUATIE PROIECTAT
STRADA VANATORULUI - TR. I


Scara: 1:500

FORMAT	COD	NUMAR	REVIZIE
A3	Ps.12	03	--

50572 55577
Se racordeaza cu Ps.12.02

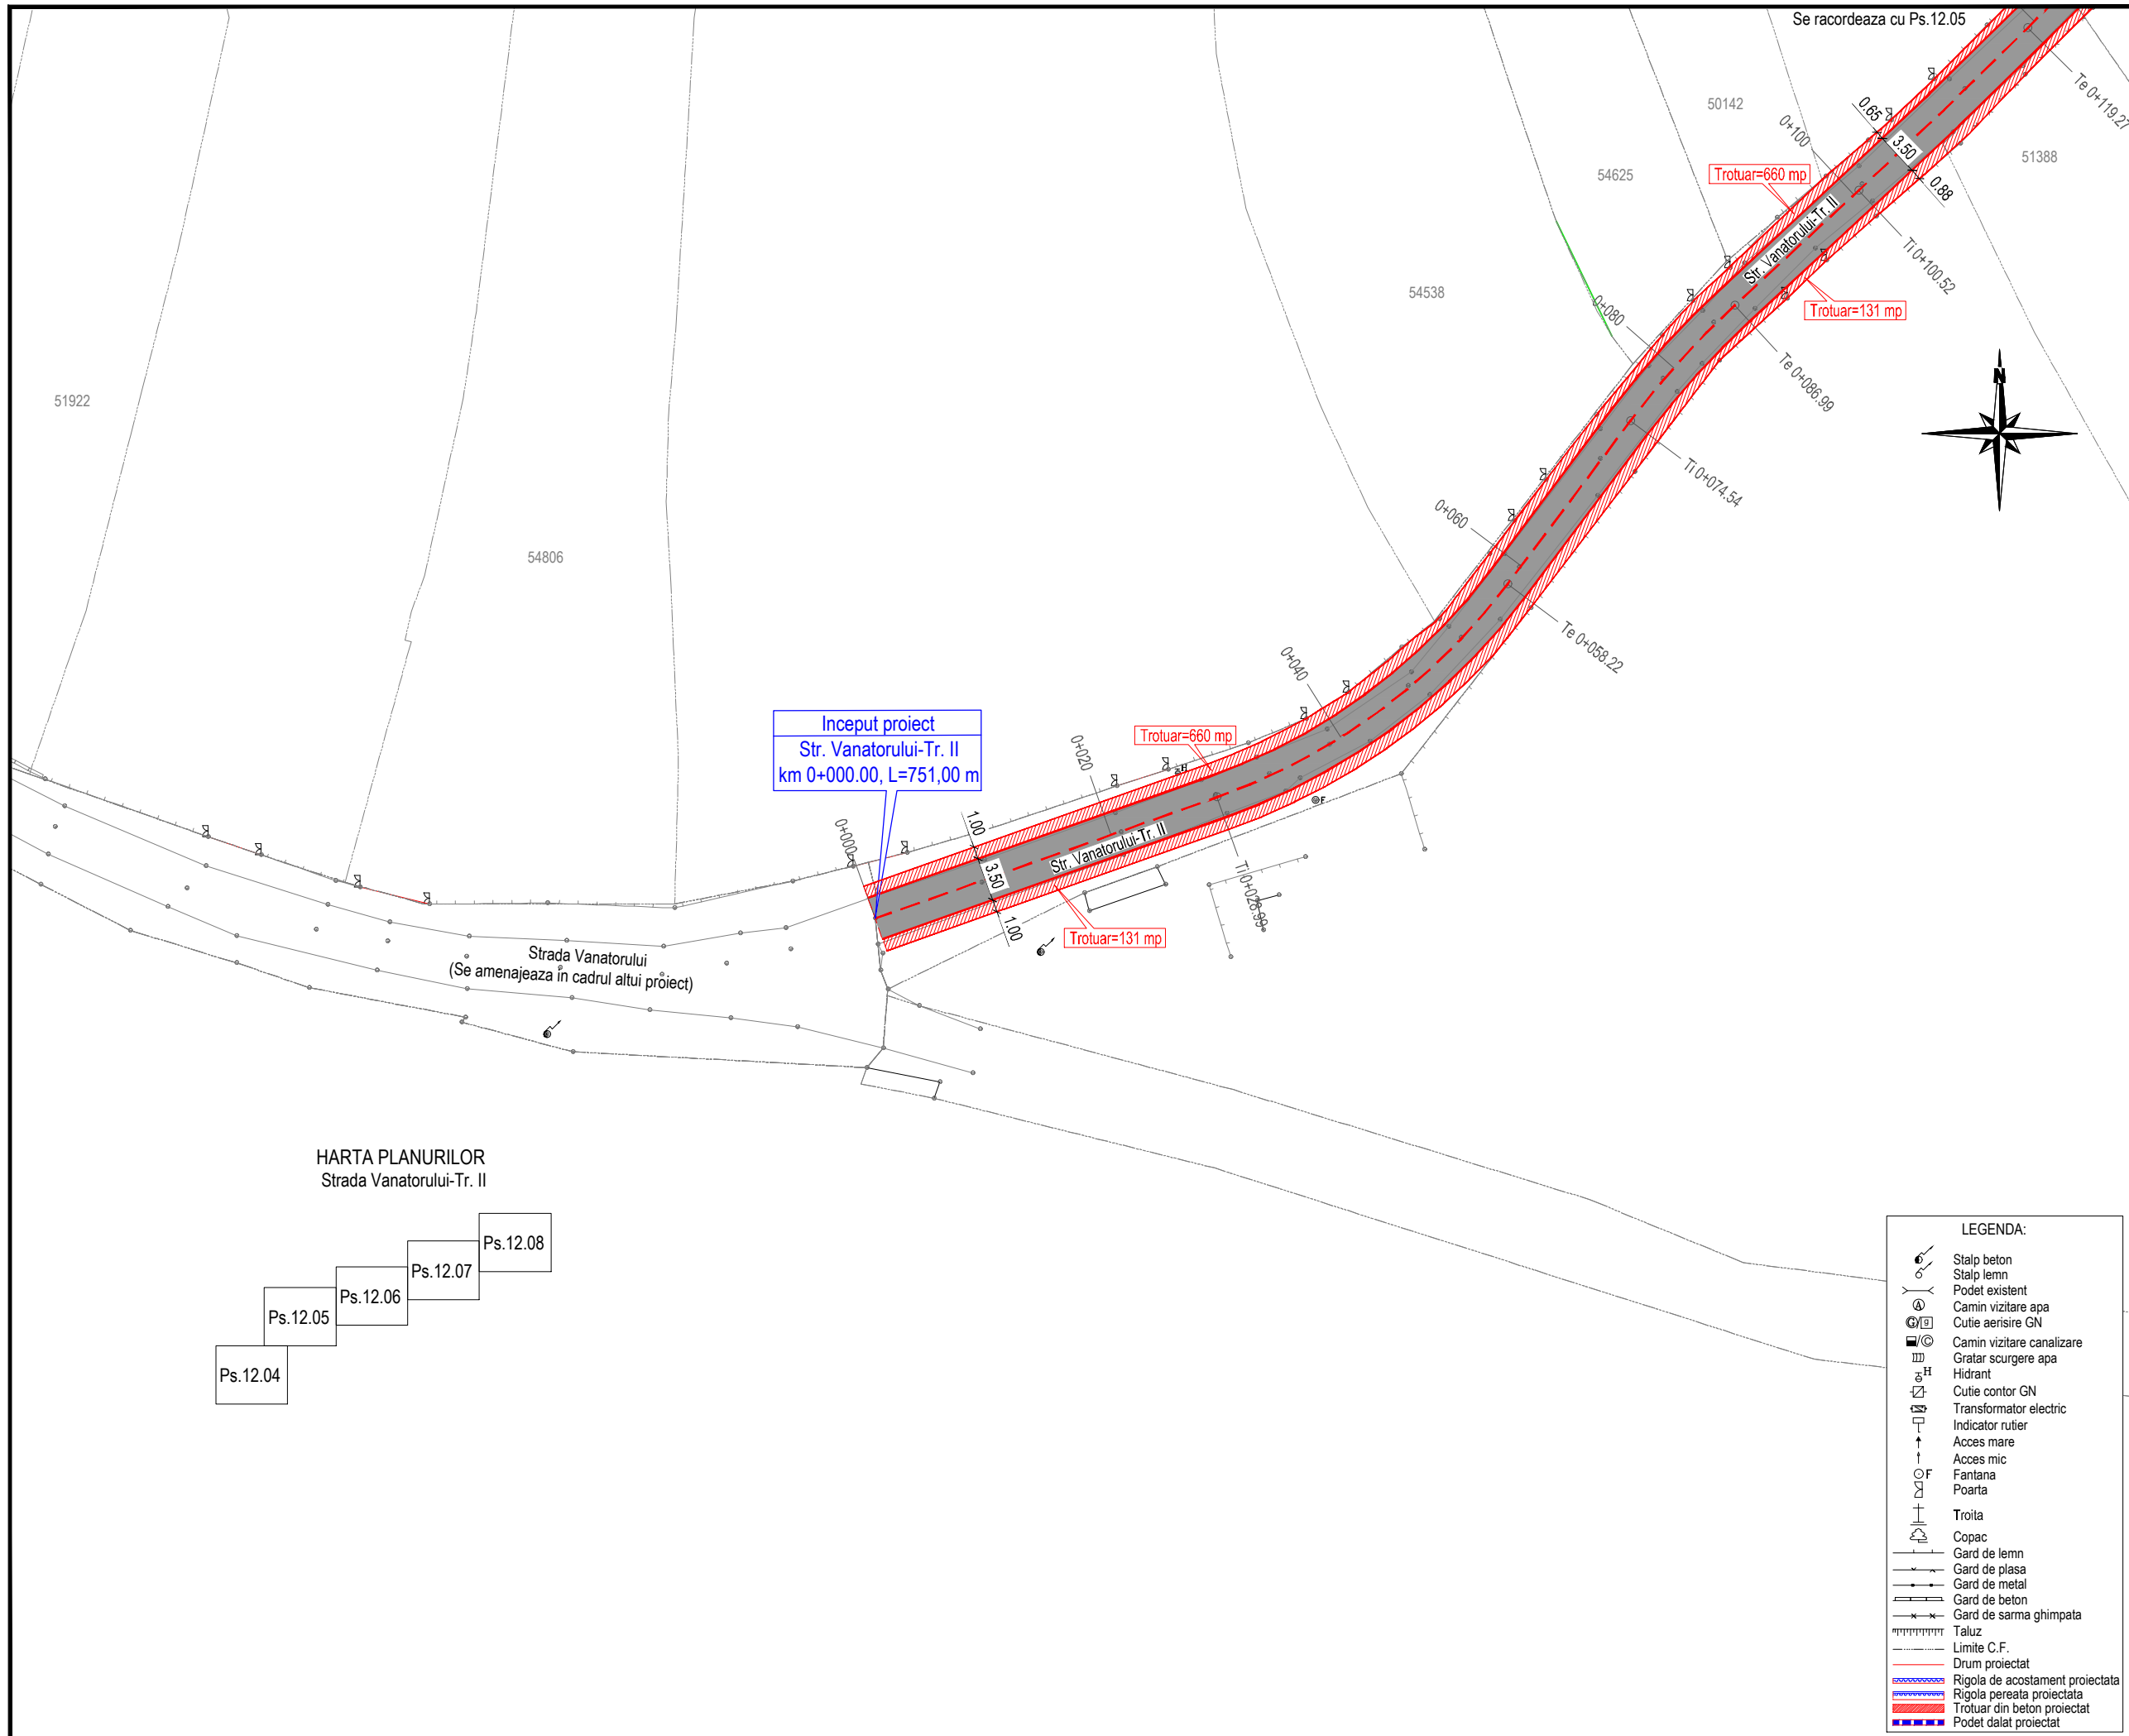

HARTA PLANURILOR
Strada Vanatorului-Tr. II

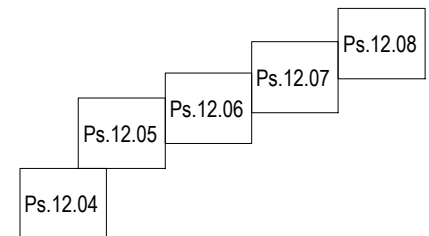

LEGENDA:

	Stalp beton
	Stalp lemn
	Podet existent
	Camin vizitare apa
	Cutie aerisire GN
	Camin vizitare canalizare
	Gratar scurgere apa
	Hidrant
	Cutie contor GN
	Transformator electric
	Indicator rutier
	Acces mare
	Acces mic
	Fantana
	Poarta
	Troita
	Copac
	Gard de lemn
	Gard de plasa
	Gard de metal
	Gard de beton
	Gard de sarma ghimpata
	Taluz
	Limite C.F.
	Drum proiectat
	Rigola de acostament proiectata
	Rigola pereata proiectata
	Trotuar din beton proiectat
	Podet dalat proiectat

JUDETUL NEAMT

ROMANIA

ORAS TARGU-NEAMT

FINANTATOR:

MINISTERUL DEZVOLTĂRII,
LUCRĂRILOR PUBLICE
ȘI ADMINISTRAȚIEI

Bd. Libertății, nr. 16, Latura Nord, sector 5, București
Cod poștal: 050706
Tel.: 0372 114 599,
Fax: 0372 114 533,
<https://investitii.md/pa.ro>

programul național de investiții
ANGHEL SALIGNY

BENEFICIAR:

ORAS TARGU-NEAMT
JUDETUL NEAMT

Telefon: 0233-790245
Fax: 0233-790508
Cod postal: 615200
CF: 2614104
e-mail: tgnt@primariatgneamt.ro

CONTRACT:
Contract nr.: 146 / 05.09.2021

DENUMIRE PROIECT:
Proiect nr.: 1207 / 2021
MODERNIZARE 21 STRAZI
IN ORAS TARGU - NEAMT,
LUNGIME DE 9,686 KM

FAZA : Doc. Avize

PROIECTANT:

SIMPA Consult srl
IASI, Str. Pantelimon HALIPA, nr. 11K
Tel./fax: 0232.277.581, e-mail: simpaconsult@gmail.com

Șef PROIECT:
ing. Mihaela IONESCU

Desenat:
ing. Oana RUCULCIUC

Proiectat:
ing. Dragos BISOC




Studii topografice:
-puse la dispozitie
de catre beneficiar

PLAN DE SITUATIE PROIECTAT
STRADA VANATORULUI - TR. II

Scara: 1:500

FORMAT	COD	NUMAR	REVIZIE
A3	Ps.12	04	--

HARTA PLANURILOR
Strada Vanatorului-Tr. II

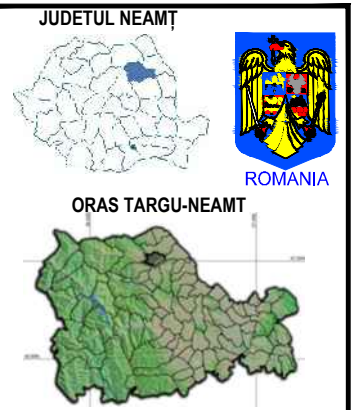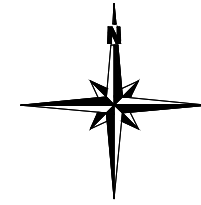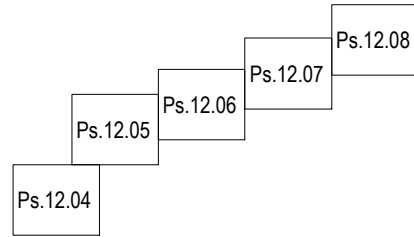

FINANTATOR:
 **MINISTERUL DEZVOLTĂRII, LUCRĂRILOR PUBLICE ȘI ADMINISTRAȚIEI**
 Bd. Libertății, nr. 16, Latura Nord, sector 5, București
 Cod poștal: 050706
 Tel.: 0372 114 599,
 Fax: 0372 114 533,
<https://investitii.md/pa.ro>
 programul național de investiții
 **ANGHEL SALIGNY**

BENEFICIAR:
ORAS TARGU-NEAMT
 JUDETUL NEAMT
 Telefon: 0233-790245
 Fax: 0233-790508
 Cod postal: 615200
 CF: 2614104
 e-mail: tgnt@primariatneamt.ro

CONTRACT:
 Contract nr.: 146 / 05.09.2021

DENUMIRE PROIECT:
 Proiect nr.: 1207 / 2021
**MODERNIZARE 21 STRAZI
 IN ORAS TARGU - NEAMT,
 LUNGIME DE 9,686 KM**

FAZA : Doc. Avize

PROIECTANT:
 **SIMPA Consult srl**
 IASI, Str. Pantelimon HALIPA, nr. 11K
 Tel./fax: 0232.277.581, e-mail: simpaconsult@gmail.com


Șef PROIECT:
 ing. Mihaela IONESCU

Desenat:
 ing. Oana RUCULCIUC


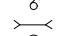
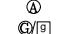
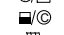
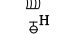
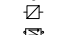










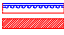


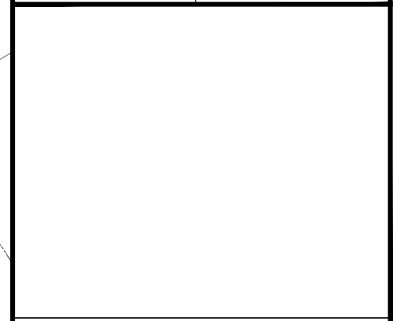
Proiectat:
 ing. Dragos BISOC

Studii topografice:
 -puse la dispozitie
 de catre beneficiar

PLAN DE SITUATIE PROIECTAT
 STRADA VANATORULUI - TR. II

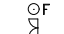


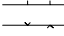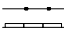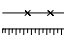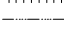DL 12.02 - Strada Vanatorului-Tr. II
 km 0+150.00, dreapta
 pc=4.00 m, lungime=10.00m

- LEGENDA:**
-  Stalp beton
 -  Stalp lemn
 -  Podet existent
 -  Camin vizitare apa
 -  Cutie aerisire GN
 -  Camin vizitare canalizare
 -  Gratar scurgere apa
 -  Hidrant
 -  Cutie contor GN
 -  Transformator electric
 -  Indicator rutier
 -  Acces mare
 -  Acces mic
 -  Fantana
 -  Poarta
 -  Troita
 -  Copac
 -  Gard de lemn
 -  Gard de plasa
 -  Gard de metal
 - Gard de beton
 - Gard de sarma ghimpata
 - Taluz
 - Limite C.F.
 - Drum proiectat
 - Rigola de acostament proiectata
 - Rigola pereata proiectata
 - Trotuar din beton proiectat
 - Podet dalat proiectat



Se racordeaza cu Ps.12.04

Se racordeaza cu Ps.12.06

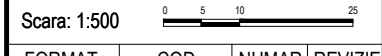

FORMAT	COD	NUMAR	REVIZIE
A3	Ps.12	05	--

HARTA PLANURILOR
Strada Vanatorului-Tr. II

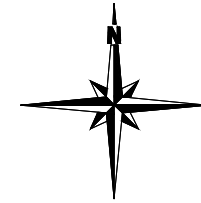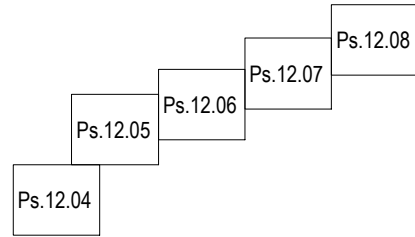

JUDETUL NEAMT

ROMANIA

ORAS TARGU-NEAMT

FINANTATOR:

MINISTERUL DEZVOLTĂRII,
LUCRĂRILOR PUBLICE
ȘI ADMINISTRAȚIEI

Bd. Libertății, nr. 16, Latura Nord, sector 5, București
Cod poștal: 050706
Tel.: 0372 114 599,
Fax: 0372 114 533,
<https://investitii.md/pa.ro>
programul național de investiții
ANGHEL SALIGNY

BENEFICIAR:

ORAS TARGU-NEAMT
JUDETUL NEAMT

Telefon: 0233-790245
Fax: 0233-790508
Cod postal: 615200
CF: 2614104
e-mail: tgnt@primariatgneamt.ro

CONTRACT:
Contract nr.: 146 / 05.09.2021

DENUMIRE PROIECT:
Proiect nr.: 1207 / 2021
MODERNIZARE 21 STRAZI
IN ORAS TARGU - NEAMT,
LUNGIME DE 9,686 KM

FAZA : Doc. Avize

PROIECTANT:

SIMPA Consult srl
IASI, Str. Pantelimon HALIPA, nr. 11K
Tel./fax: 0232.277.581, e-mail: simpaconsult@gmail.com

Șef PROIECT:
ing. Mihaela IONESCU

Desenat:
ing. Oana RUCULCIUC

Proiectat:
ing. Dragos BISOC

Studii topografice:
-puse la dispozitie
de catre beneficiar


Proiectat:
ing. Dragos BISOC

Studii topografice:
-puse la dispozitie
de catre beneficiar

PLAN DE SITUATIE PROIECTAT
STRADA VANATORULUI - TR. II



Scara: 1:500

FORMAT	COD	NUMAR	REVIZIE
A3	Ps.12	06	--

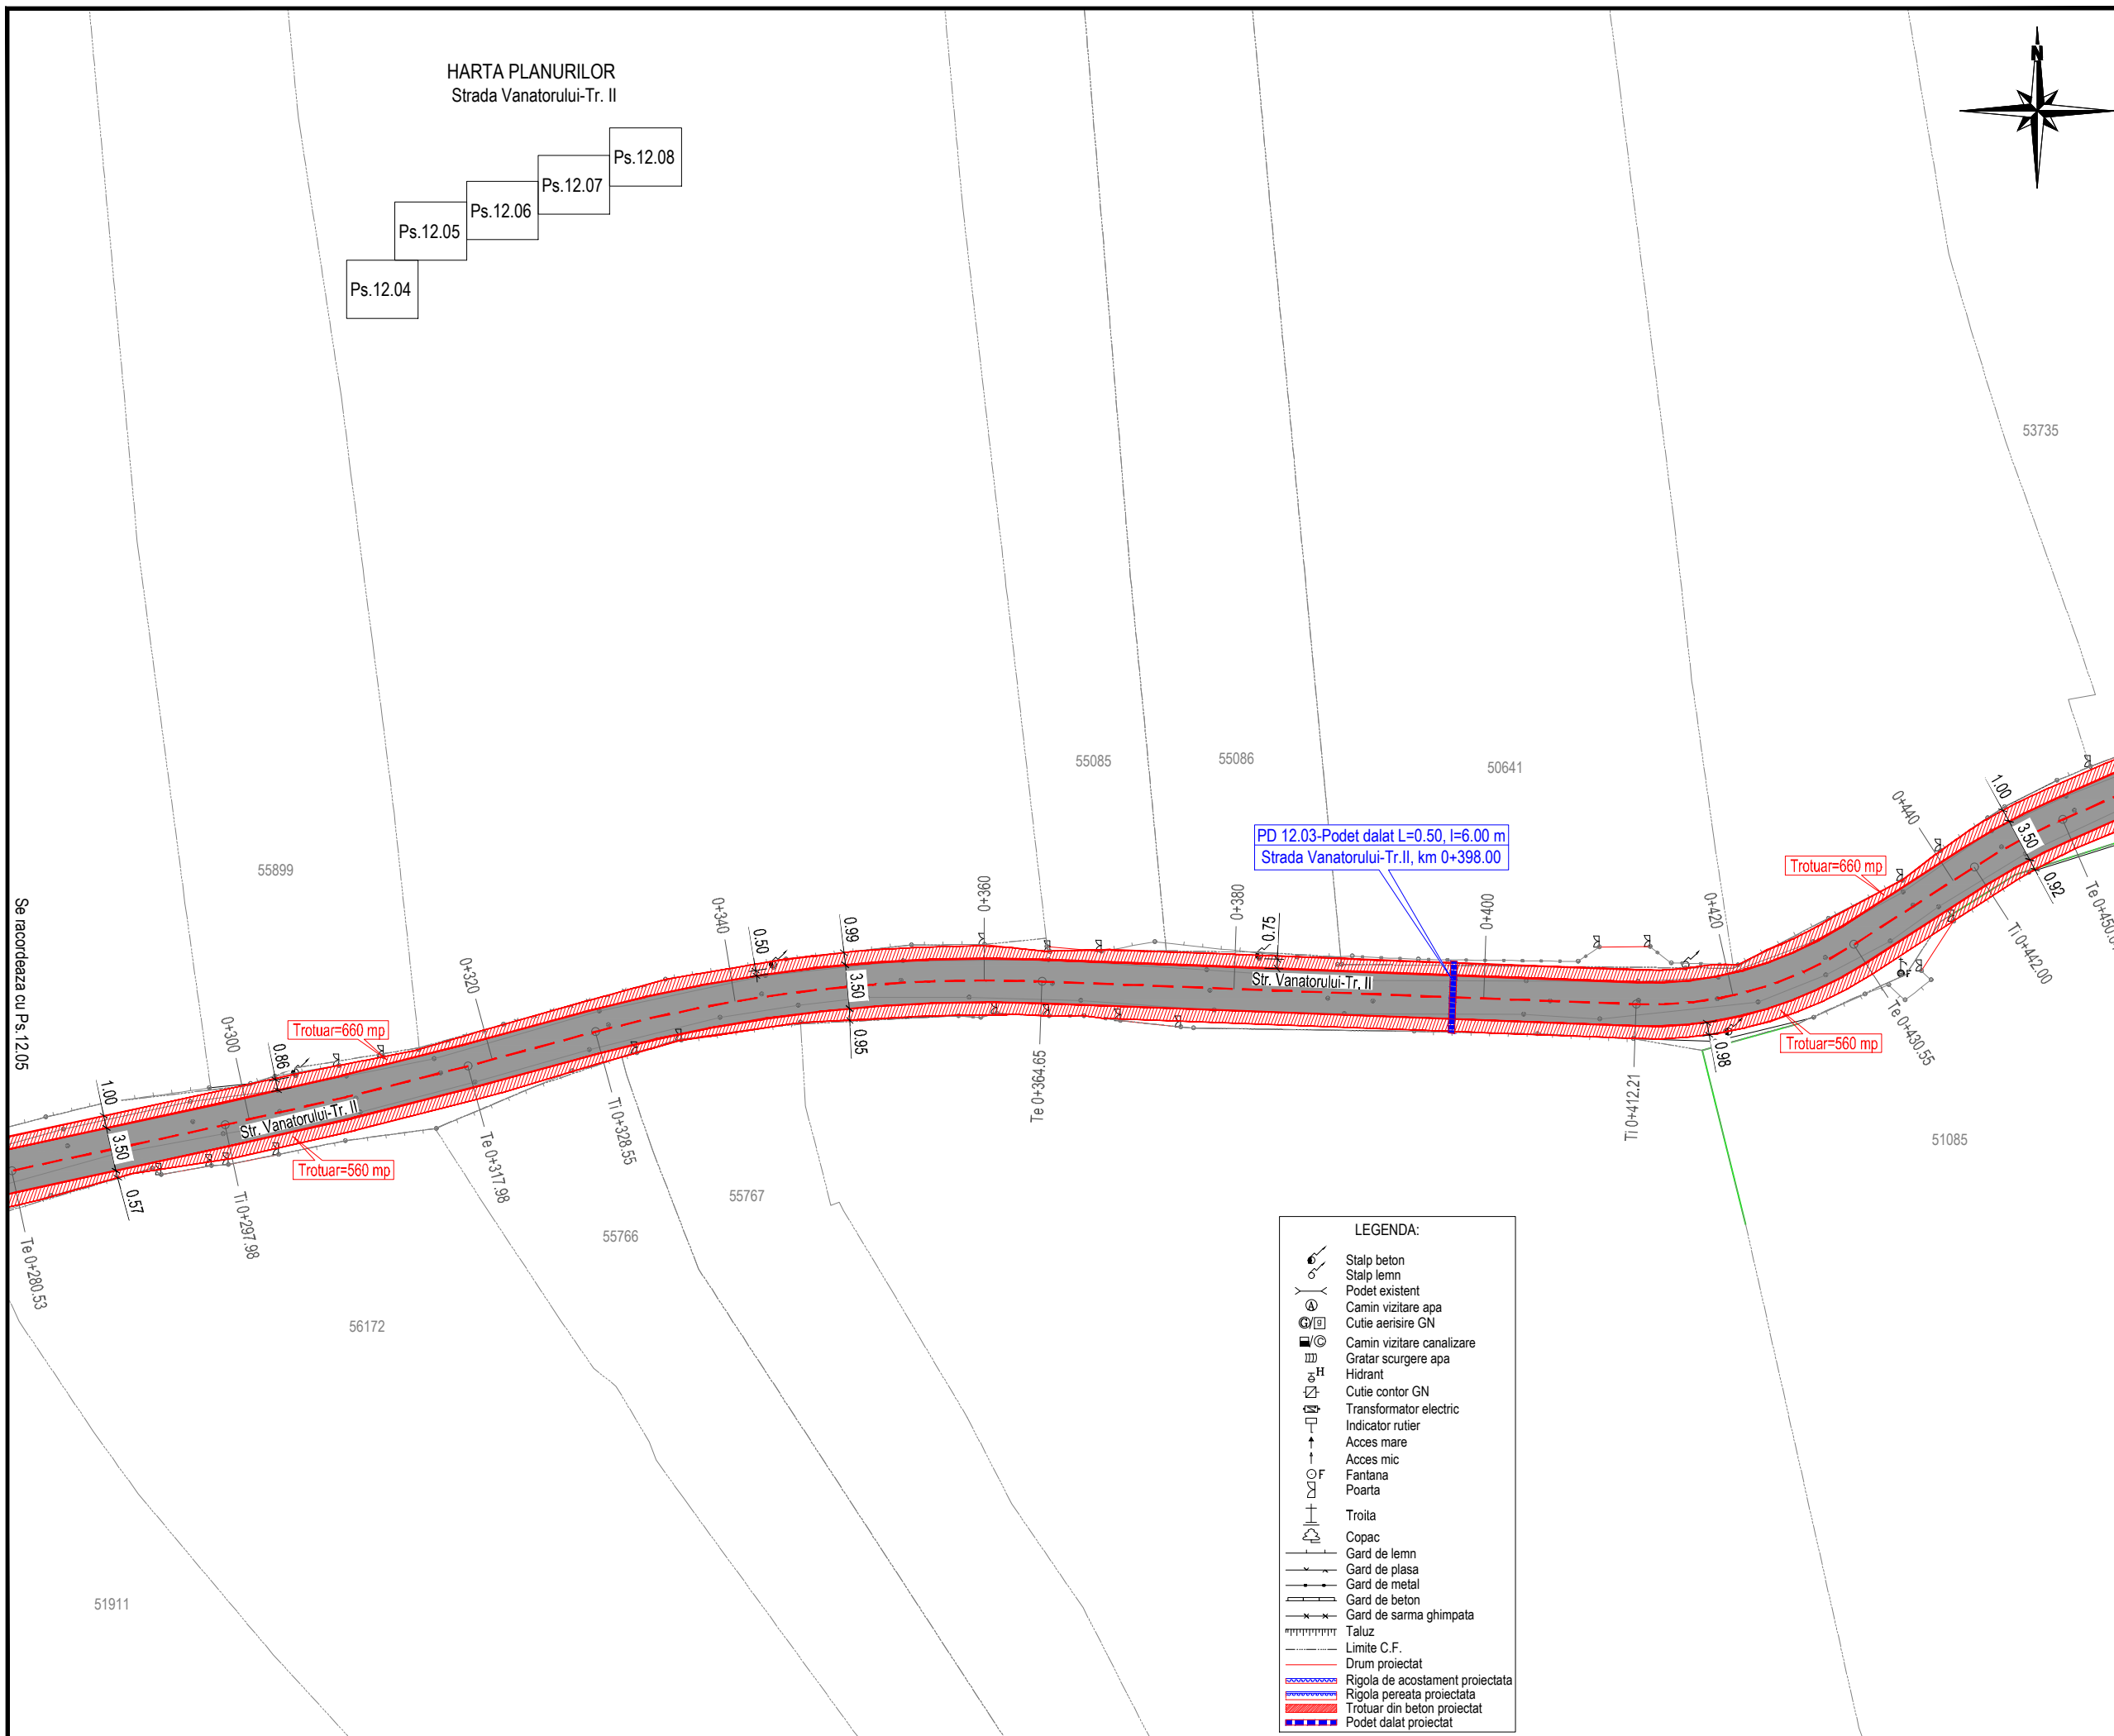

PD 12.03-Podet dalat L=0.50, l=6.00 m
Strada Vanatorului-Tr.II, km 0+398.00

- LEGENDA:
- Stalp beton
 - Stalp lemn
 - Podet existent
 - Camin vizitare apa
 - Cutie aerisire GN
 - Camin vizitare canalizare
 - Gratar scurgere apa
 - Hidrant
 - Cutie contor GN
 - Transformator electric
 - Indicator rutier
 - Acces mare
 - Acces mic
 - Fontana
 - Poarta
 - Troita
 - Copac
 - Gard de lemn
 - Gard de plasa
 - Gard de metal
 - Gard de beton
 - Gard de sarma ghimpata
 - Taluz
 - Limite C.F.
 - Drum proiectat
 - Rigola de acostament proiectata
 - Rigola peretea proiectata
 - Trotuar din beton proiectat
 - Podet dalat proiectat

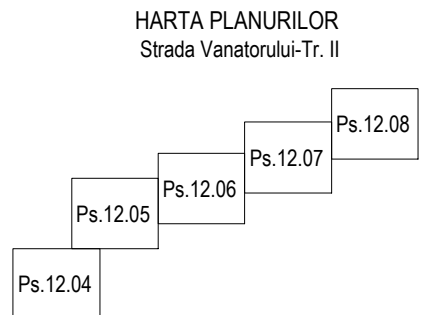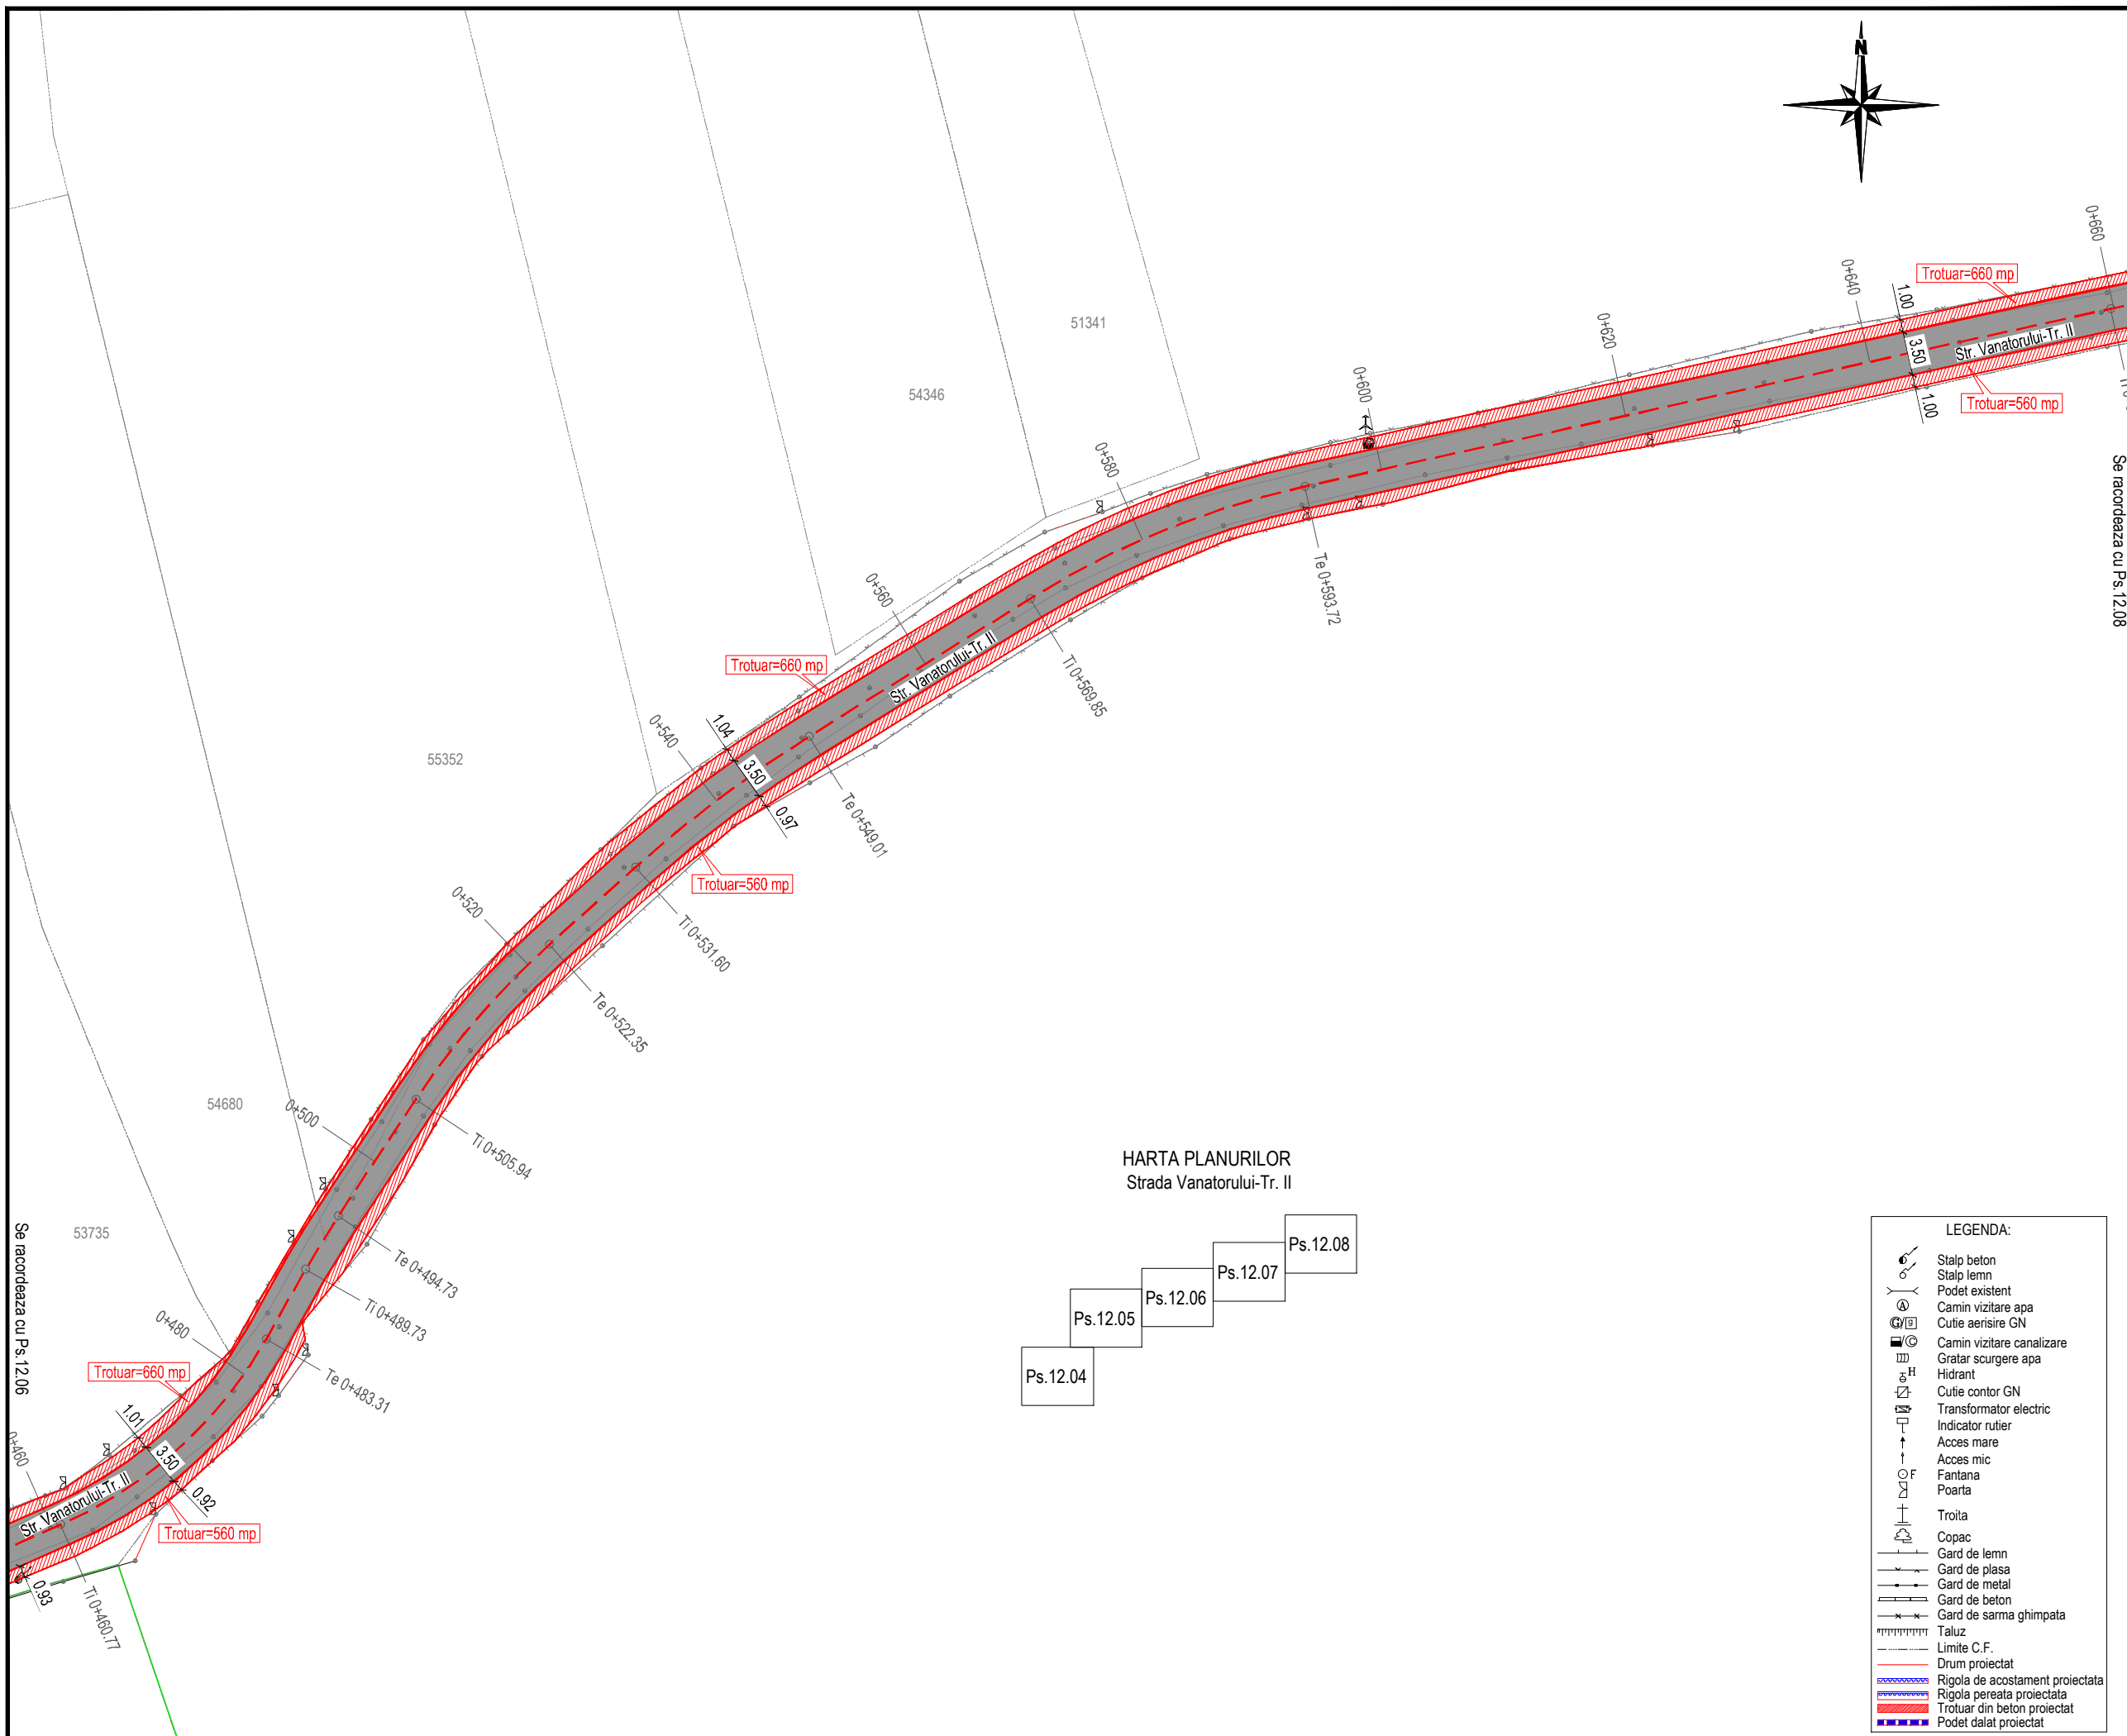

LEGENDA:

	Stalp beton
	Stalp lemn
	Podet existent
	Camin vizitare apa
	Cutie aerisire GN
	Camin vizitare canalizare
	Gratar scurgere apa
	Hidrant
	Cutie contor GN
	Transformator electric
	Indicator rutier
	Acces mare
	Acces mic
	Fantana
	Poarta
	Troita
	Copac
	Gard de lemn
	Gard de plasa
	Gard de metal
	Gard de beton
	Gard de sarma ghimpata
	Taluz
	Limite C.F.
	Drum proiectat
	Rigola de acostament proiectata
	Rigola pereata proiectata
	Trotuar din beton proiectat
	Podet dalat proiectat

JUDETUL NEAMT

ROMANIA

ORAS TARGU-NEAMT

FINANTATOR:

MINISTERUL DEZVOLTĂRII,
LUCRĂRILOR PUBLICE
ȘI ADMINISTRAȚIEI

Bd. Libertății, nr. 16, Latura Nord, sector 5, București
Cod poștal: 050706
Tel.: 0372 114 599,
Fax: 0372 114 533,
<https://investitii.md/pa.ro>
programul național de investiții
ANGHEL SALIGNY

BENEFICIAR:

ORAS TARGU-NEAMT
JUDETUL NEAMT

Telefon: 0233-790245
Fax: 0233-790508
Cod postal: 615200
CF: 2614104
e-mail: tgnt@primariatneamt.ro

CONTRACT:
Contract nr.: 146 / 05.09.2021

DENUMIRE PROIECT:
Proiect nr.: 1207 / 2021
MODERNIZARE 21 STRAZI
IN ORAS TARGU - NEAMT,
LUNGIME DE 9,686 KM

FAZA : Doc. Avize

PROIECTANT:

SIMPA Consult srl
IASI, Str. Pantelimon HALIPA, nr. 11K
Tel./fax: 0232.277.581, e-mail: simpaconsult@gmail.com

Șef PROIECT:
ing. Mihaela IONESCU

Desenat:
ing. Oana RUCULCIUC

Proiectat:
ing. Dragos BISOC




Studii topografice:
-puse la dispozitie
de catre beneficiar

PLAN DE SITUATIE PROIECTAT
STRADA VANATORULUI - TR. II

Scara: 1:500

FORMAT	COD	NUMAR	REVIZIE
A3	Ps.12	07	--

HARTA PLANURILOR
Strada Vanatorului-Tr. II

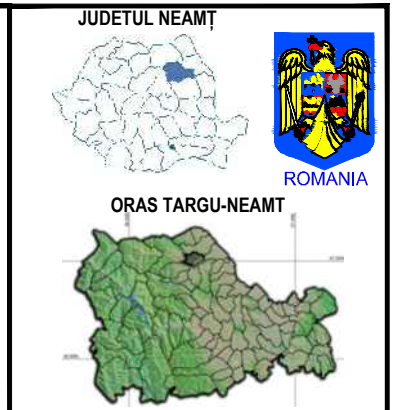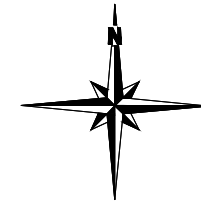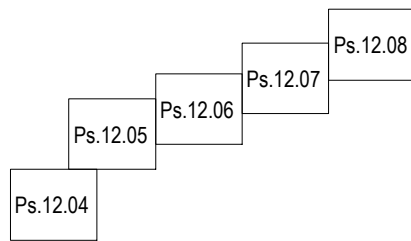

FINANTATOR:
 **MINISTERUL DEZVOLTĂRII,
LUCRĂRILOR PUBLICE
ȘI ADMINISTRAȚIEI**
 Bd. Libertății, nr. 16, Latura Nord, sector 5, București
 Cod poștal: 050706
 Tel.: 0372 114 599,
 Fax: 0372 114 533,
<https://investitii.md/pa.ro>
 programul național de investiții
 **ANGHEL SALIGNY**

BENEFICIAR:
ORAS TARGU-NEAMT
 JUDETUL NEAMT
 Telefon: 0233-790245
 Fax: 0233-790508
 Cod postal: 615200
 CF: 2614104
 e-mail: tgnt@primariatgneamt.ro

CONTRACT:
 Contract nr.: 146 / 05.09.2021

DENUMIRE PROIECT:
 Proiect nr.: 1207 / 2021
**MODERNIZARE 21 STRAZI
 IN ORAS TARGU - NEAMT,
 LUNGIME DE 9,686 KM**

FAZA : Doc. Avize

PROIECTANT:
 **SIMPA Consult srl**
 IASI, Str. Pantelimon HALIPA, nr. 11K
 Tel./fax: 0232.277.581, e-mail: simpaconsult@gmail.com

Șef PROIECT:
 ing. Mihaela IONESCU


Desenat:
 ing. Oana RUCULCIUC






Proiectat:
 ing. Dragos BISOC

Studii topografice:
 -puse la dispozitie
 de catre beneficiar




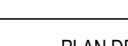

















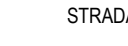

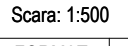

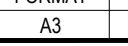

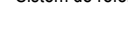

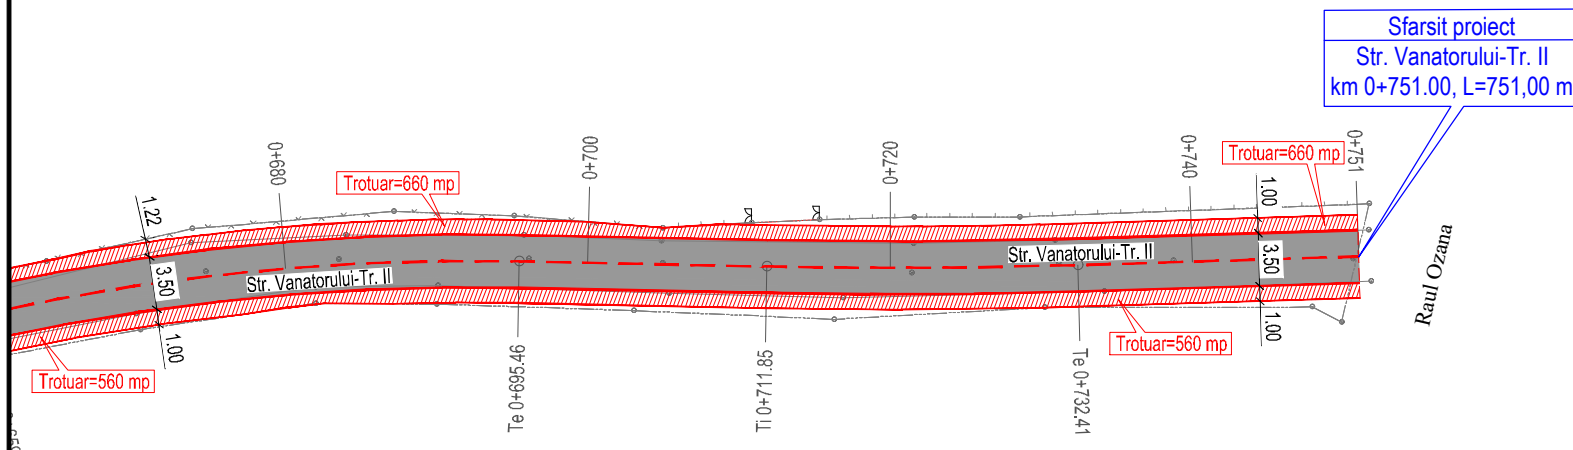




LEGENDA:

	Stalp beton
	Stalp lemn
	Podet existent
	Camin vizitare apa
	Cutie aerisire GN
	Camin vizitare canalizare
	Gratar scurgere apa
	Hidrant
	Cutie contor GN
	Transformator electric
	Indicator rutier
	Acces mare
	Acces mic
	Fantana
	Poarta
	Troita
	Copac
	Gard de lemn
	Gard de plasa
	Gard de metal
	Gard de beton
	Gard de sarma ghimpata
	Taluz
	Limite C.F.
	Drum proiectat
	Rigola de acostament proiectata
	Rigola pereata proiectata
	Trotuar din beton proiectat
	Podet dalat proiectat

**PLAN DE SITUATIE PROIECTAT
STRADA VANATORULUI - TR. II**

Scara: 1:500

FORMAT	COD	NUMAR	REVIZIE
A3	Ps.12	08	--

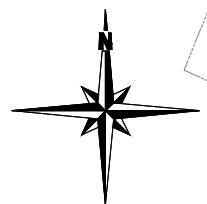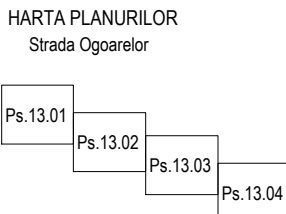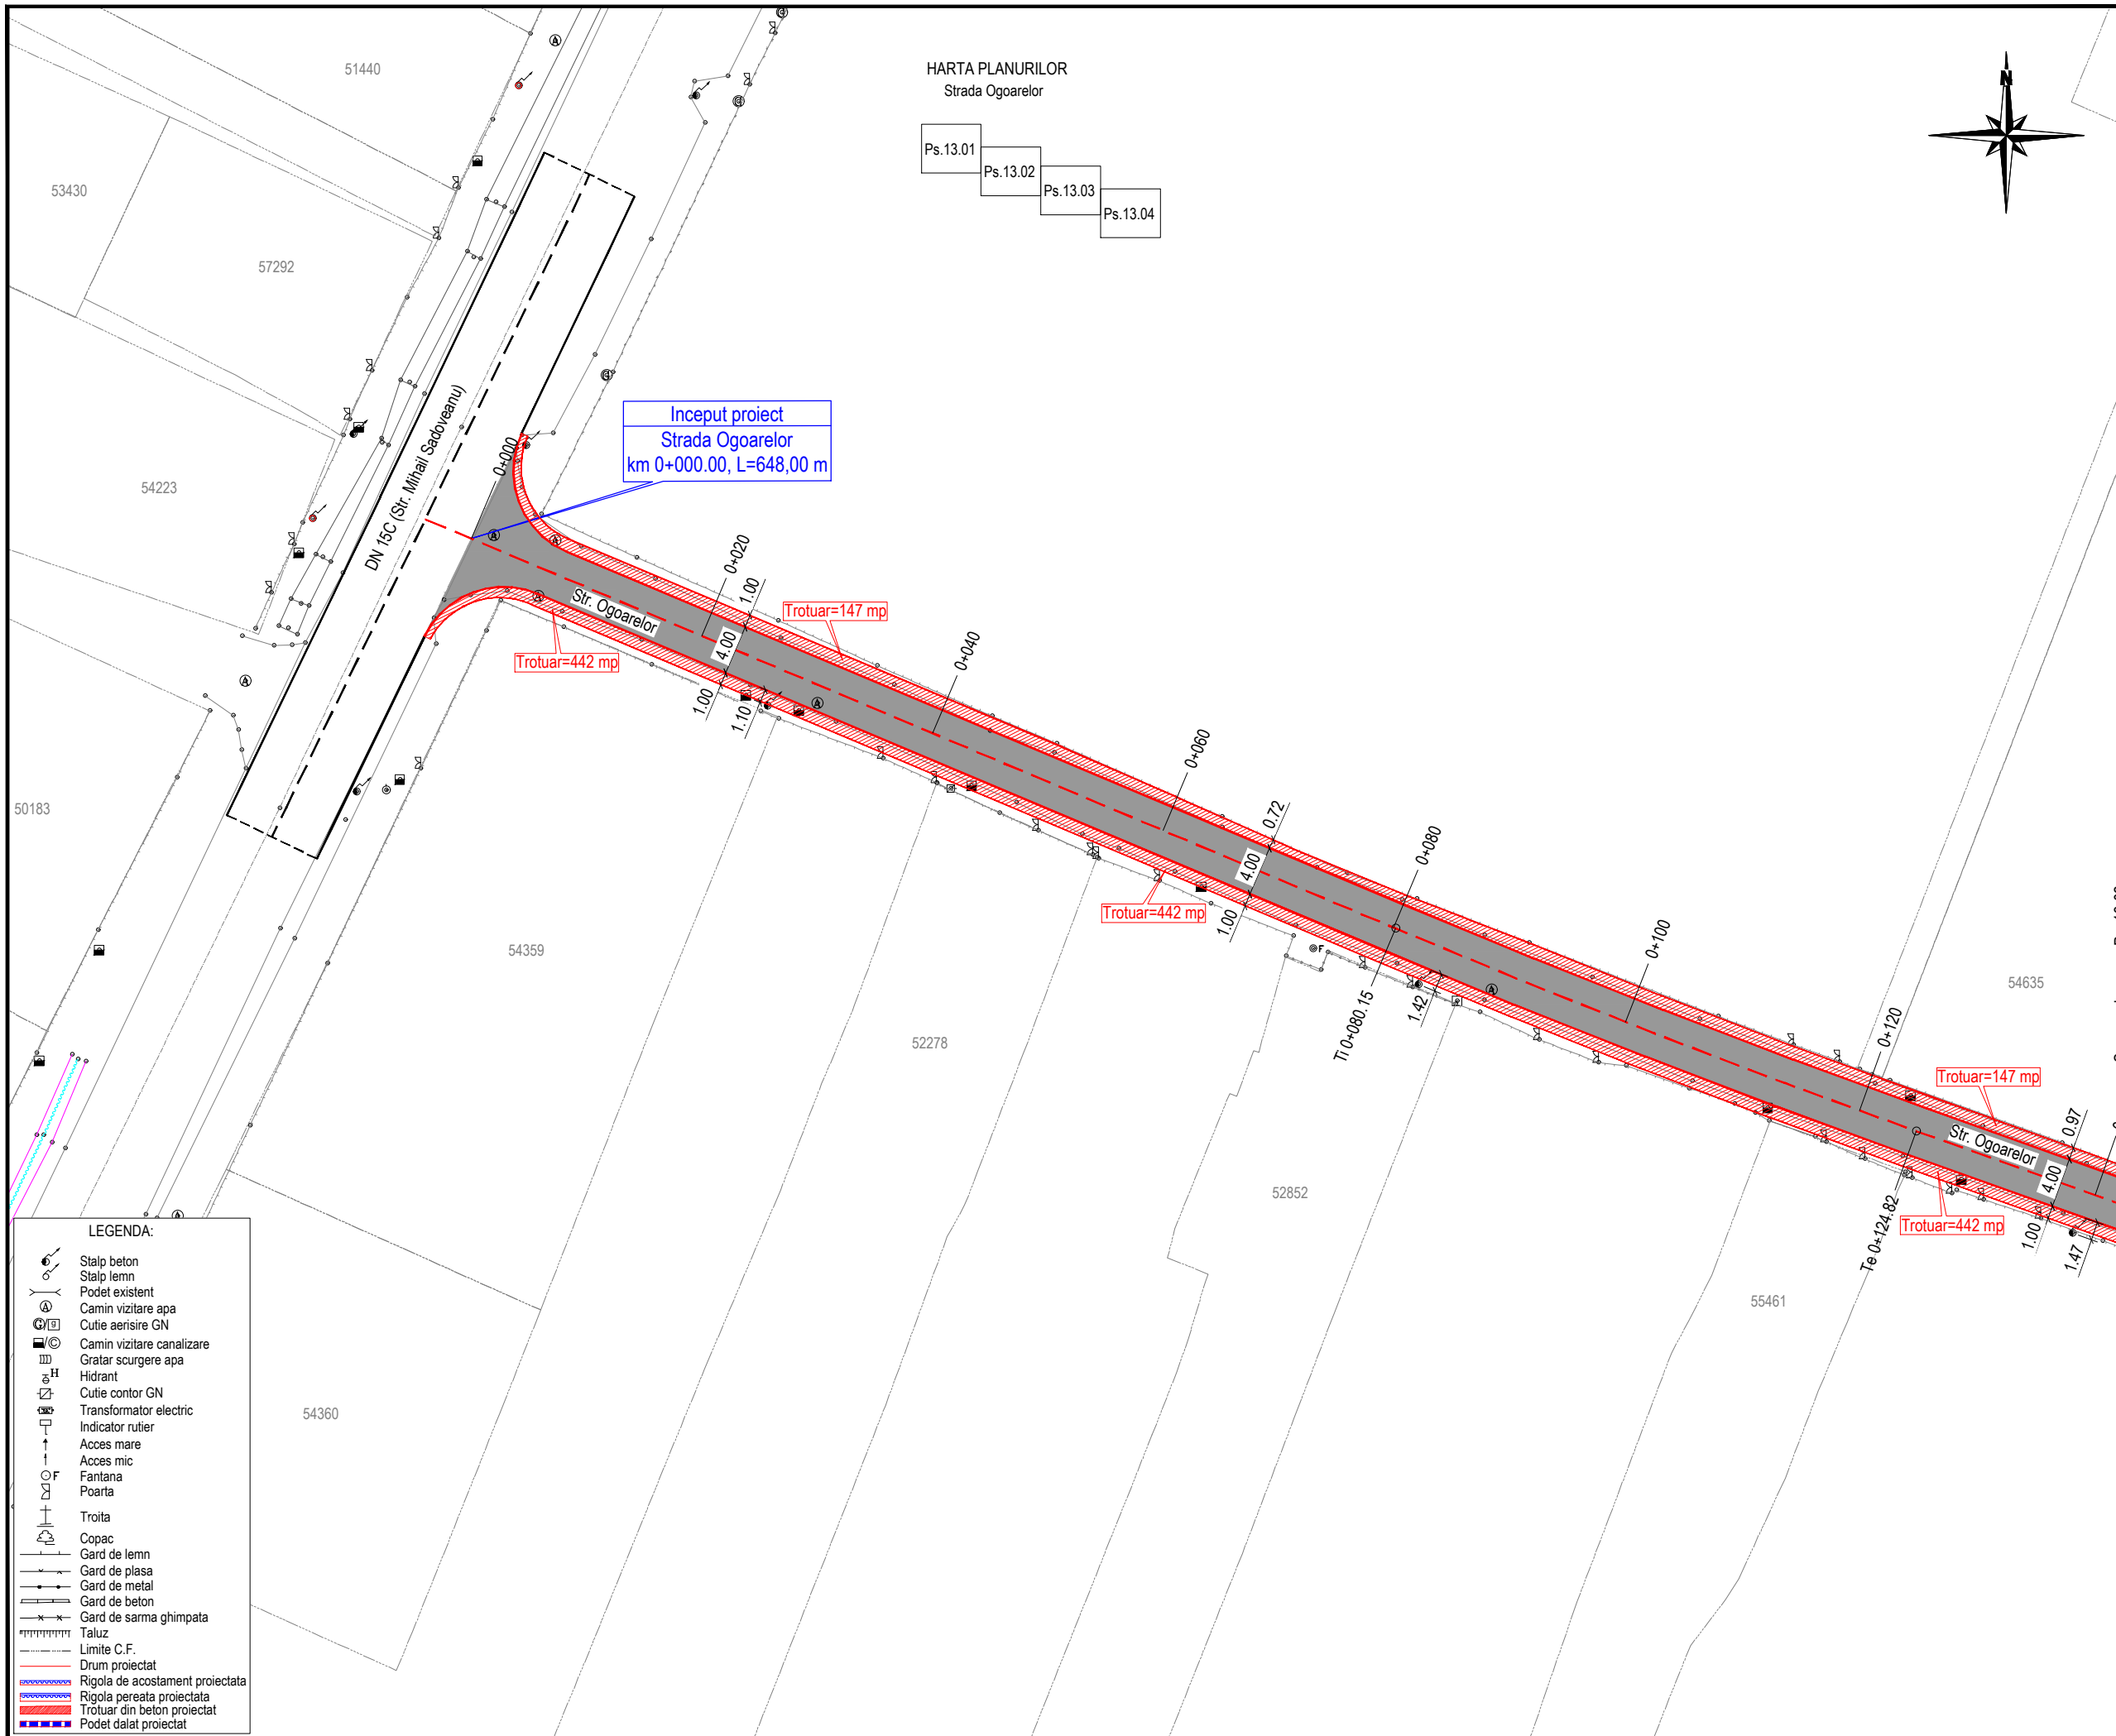

JUDETUL NEAMT

ROMANIA

ORAS TARGU-NEAMT

FINANTATOR:

MINISTERUL DEZVOLTĂRII,
LUCRĂRILOR PUBLICE
ȘI ADMINISTRAȚIEI

Bd. Libertății, nr. 16, Latura Nord, sector 5, București
Cod poștal: 050706
Tel.: 0372 114 599,
Fax: 0372 114 533,
<https://investitii.md/pa.ro>

programul național de investiții
ANGHEL SALIGNY

BENEFICIAR:

ORAS TARGU-NEAMT
JUDETUL NEAMT

Telefon: 0233-790245
Fax: 0233-790508
Cod postal: 615200
CF: 2614104
e-mail: tgnt@primariatneamt.ro

CONTRACT:
Contract nr.: 146 / 05.09.2021

DENUMIRE PROIECT:
Proiect nr.: 1207 / 2021
MODERNIZARE 21 STRAZI
IN ORAS TARGU - NEAMT,
LUNGIME DE 9,686 KM

FAZA : Doc. Avize

PROIECTANT:

SIMPA Consult srl
IASI, Str. Pantelimon HALIPA, nr. 11K
Tel./fax: 0232.277.581, e-mail: simpaconsult@gmail.com

Sef PROIECT:
ing. Mihaela IONESCU

Desenat:
ing. Oana RUCULCIUC

Proiectat:
ing. Dragos BISOC

Studii topografice:
-puse la dispozitie
de catre beneficiar

PLAN DE SITUATIE PROIECTAT
STRADA OGOARELOR

Scara: 1:500

FORMAT	COD	NUMAR	REVIZIE
A3	Ps.13	01	--


- LEGENDA:
- Stalp beton
 - Stalp lemn
 - Podet existent
 - Camin vizitare apa
 - Cutie aerisire GN
 - Camin vizitare canalizare
 - Gratar scurgere apa
 - Hidrant
 - Cutie contor GN
 - Transformator electric
 - Indicator rutier
 - Acces mare
 - Acces mic
 - Fantana
 - Poarta
 - Troita
 - Gard de lemn
 - Gard de plasa
 - Gard de metal
 - Gard de beton
 - Gard de sarma ghimpata
 - Taluz
 - Limite C.F.
 - Drum proiectat
 - Rigola de acostament proiectata
 - Rigola pereata proiectata
 - Trotuar din beton proiectat
 - Podet dalat proiectat

Se racordeaza cu Ps. 13.02




Se racordeaza cu Ps. 13.01

HARTA PLANURILOR
Strada Ogoarelor

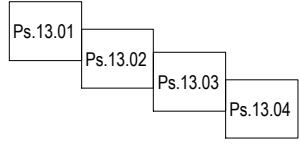

DL 13.01 - Strada Ogoarelor
km 0+156.00, stanga
pc=2.75 m, lungime=10.00m

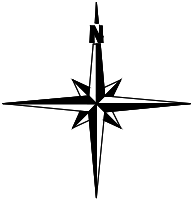

JUDETUL NEAMT

ROMANIA

ORAS TARGU-NEAMT

FINANTATOR:

MINISTERUL DEZVOLTĂRII,
LUCRĂRILOR PUBLICE
ȘI ADMINISTRAȚIEI

Bd. Libertății, nr. 16, Latura Nord, sector 5, București
Cod poștal: 050706
Tel.: 0372 114 599,
Fax: 0372 114 533,
<https://investitii.md/pa.ro>

programul național de investiții
ANGHEL SALIGNY

BENEFICIAR:

ORAS TARGU-NEAMT
JUDETUL NEAMT

Telefon: 0233-790245
Fax: 0233-790508
Cod postal: 615200
CF: 2614104
e-mail: tgnt@primariatneamt.ro

CONTRACT:
Contract nr.: 146 / 05.09.2021

DENUMIRE PROIECT:
Proiect nr.: 1207 / 2021
MODERNIZARE 21 STRAZI
IN ORAS TARGU - NEAMT,
LUNGIME DE 9,686 KM

FAZA : Doc. Avize

PROIECTANT:

SIMPA Consult srl
IASI, Str. Pantelimon HALIPA, nr. 11K
Tel./fax: 0232.277.581, e-mail: simpaconsult@gmail.com

Sef PROIECT: ing. Mihaela IONESCU	Desenat: ing. Oana RUCULCIUC
--------------------------------------	---------------------------------

Proiectat: ing. Dragos BISOC	Studii topografice: -puse la dispozitie de catre beneficiar
---------------------------------	---

Se racordeaza cu Ps. 13.03



PLAN DE SITUATIE PROIECTAT
STRADA OGOARELOR

Scara: 1:500

FORMAT	COD	NUMAR	REVIZIE
A3	Ps.13	02	--

LEGENDA:

- Stalp beton
- Stalp lemn
- Podet existent
- Camin vizitare apa
- Cutie aerisire GN
- Camin vizitare canalizare
- Gratar scurgere apa
- Hidrant
- Cutie contor GN
- Transformator electric
- Indicator rutier
- Acces mare
- Acces mic
- Fantana
- Poarta
- Troita
- Copac
- Gard de lemn
- Gard de plasa
- Gard de metal
- Gard de beton
- Gard de sarma ghimpata
- Taluz
- Limite C.F.
- Drum proiectat
- Rigola de acostament proiectata
- Rigola pereata proiectata
- Trotuar din beton proiectat
- Podet dalat proiectat

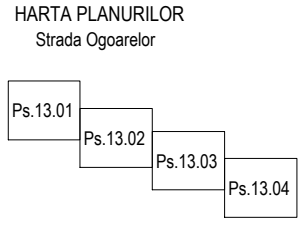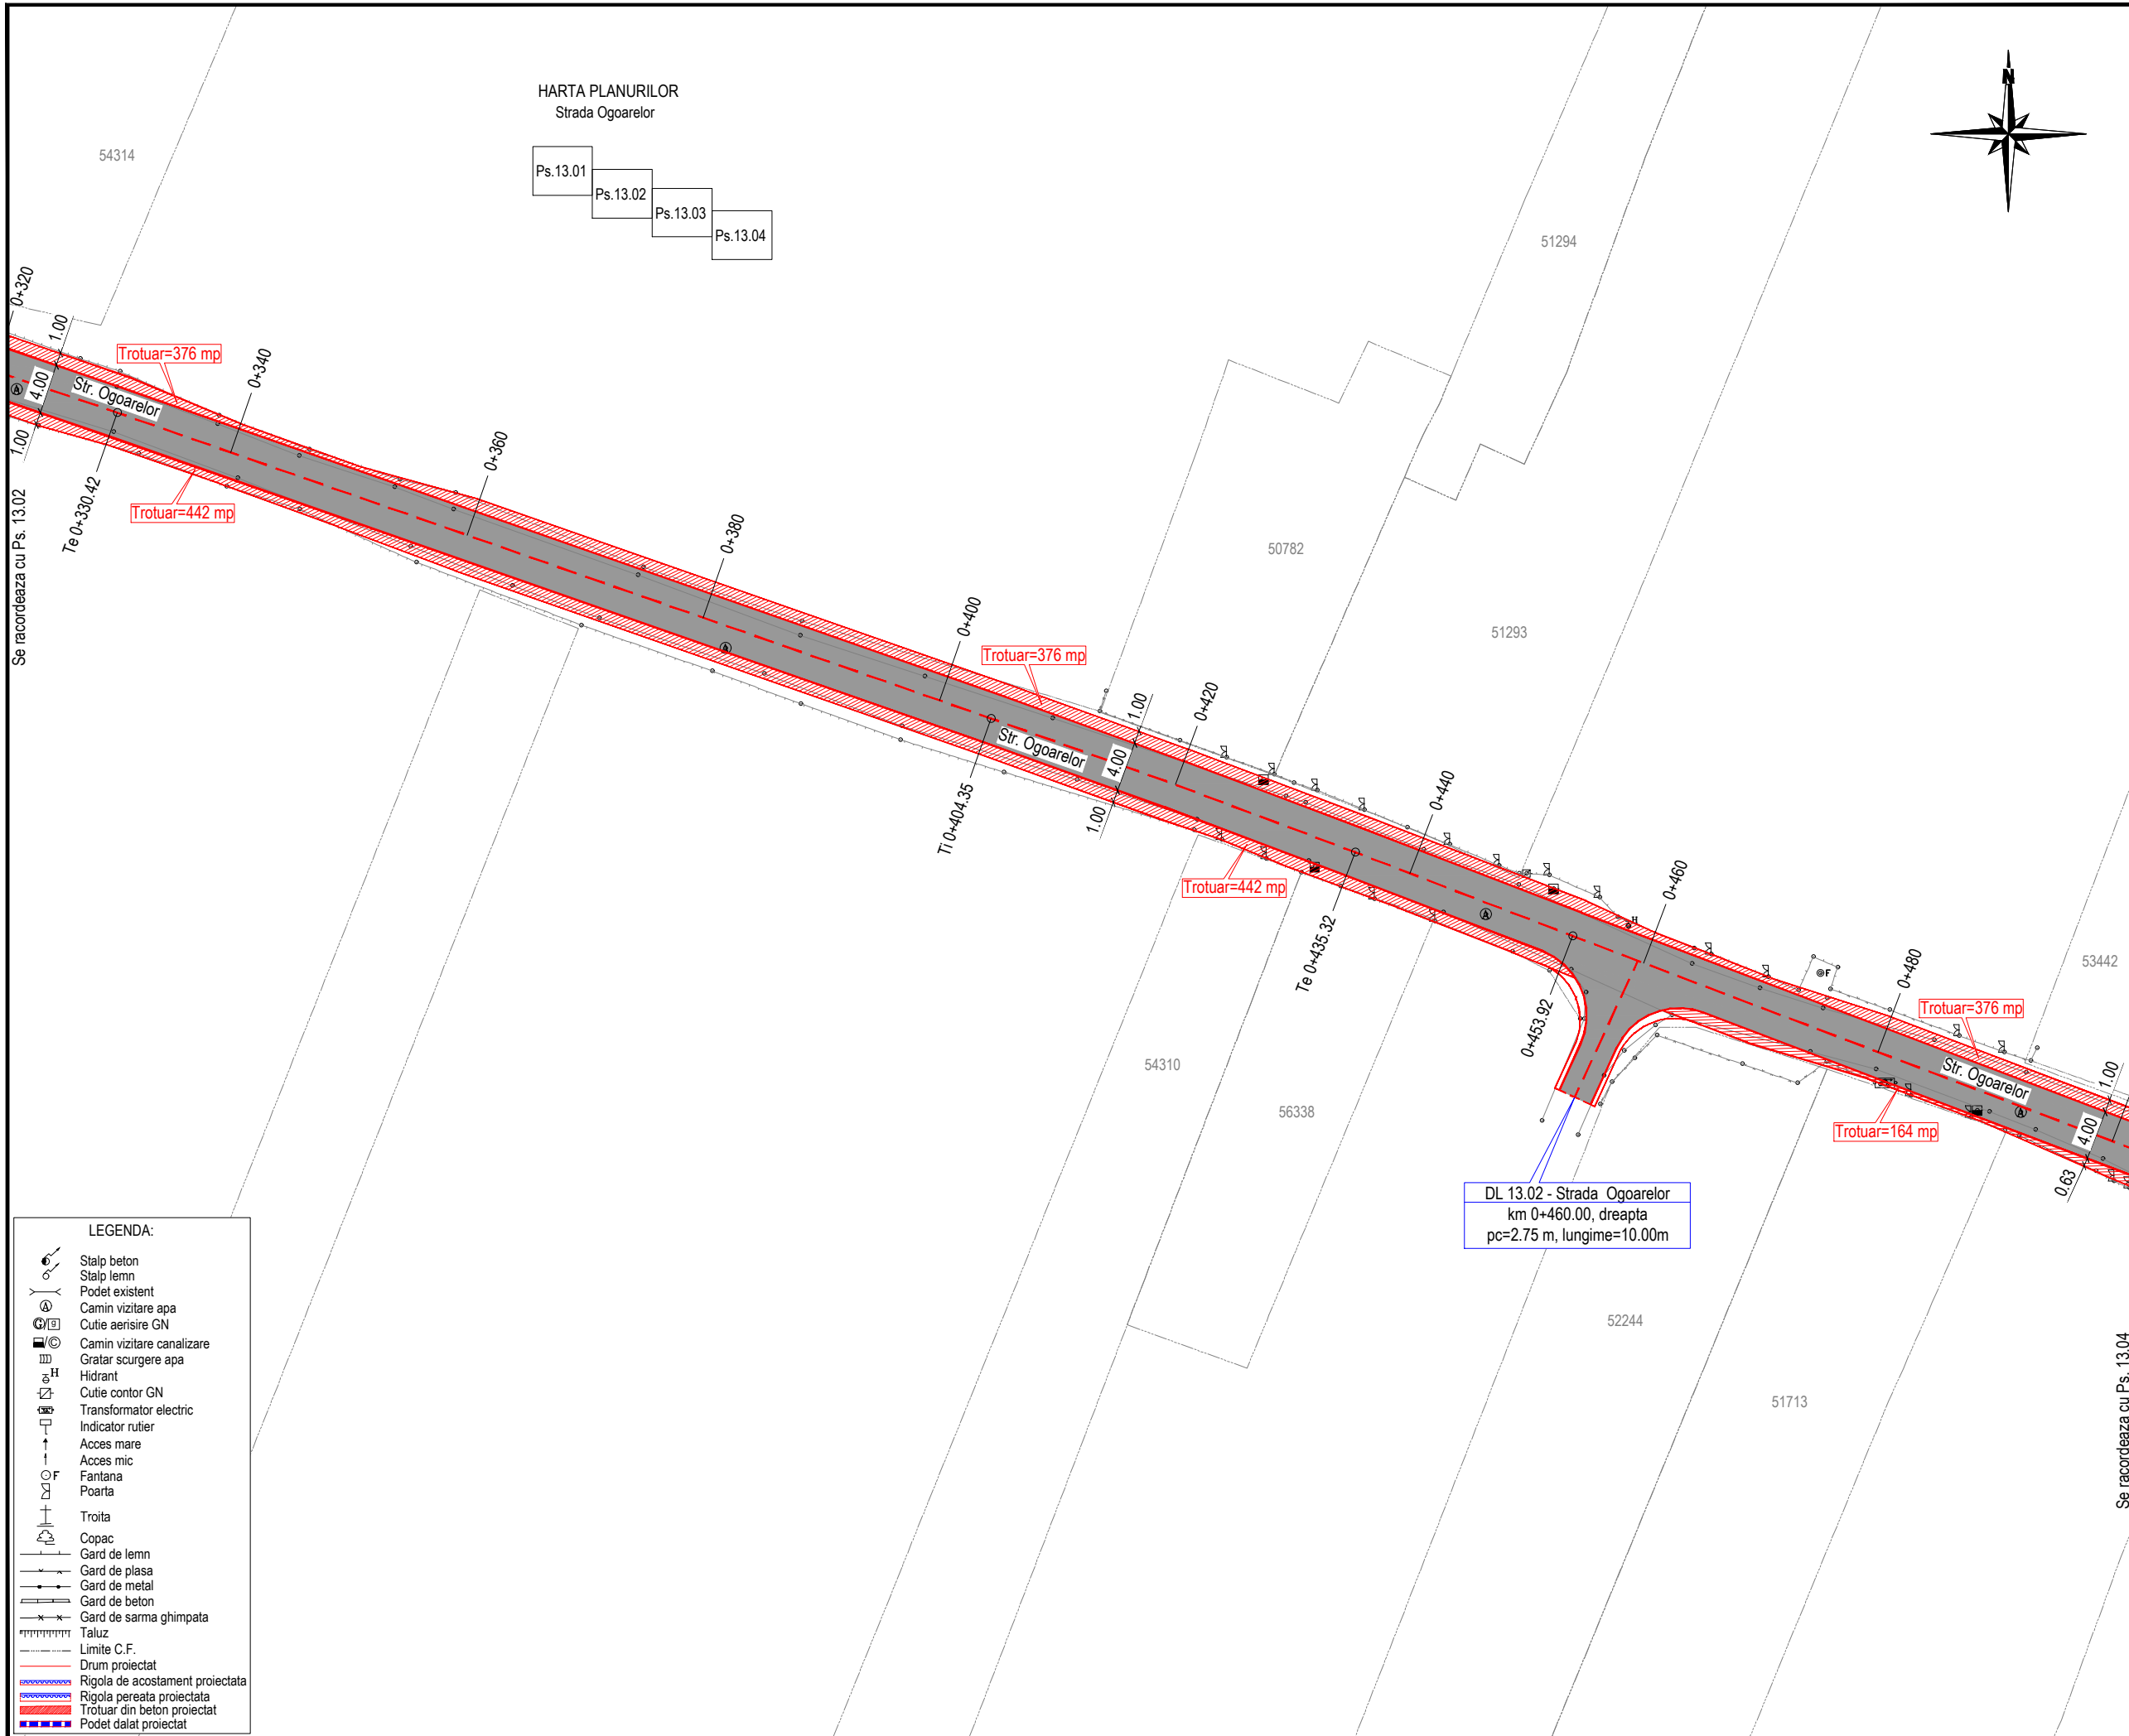

JUDETUL NEAMT

ROMANIA

ORAS TARGU-NEAMT

FINANTATOR:

MINISTERUL DEZVOLTĂRII,
LUCRĂRILOR PUBLICE
ȘI ADMINISTRAȚIEI

Bd. Libertății, nr. 16, Latura Nord, sector 5, București
Cod poștal: 050706
Tel.: 0372 114 599,
Fax: 0372 114 533,
<https://investitii.mdpa.ro>

programul național de investiții
ANGHEL SALIGNY

BENEFICIAR:

ORAS TARGU-NEAMT
JUDETUL NEAMT

Telefon: 0233-790245
Fax: 0233-790508
Cod postal: 615200
CF: 2614104
e-mail: tgnt@primariatgneamt.ro

CONTRACT:
Contract nr.: 146 / 05.09.2021

DENUMIRE PROIECT:
Proiect nr.: 1207 / 2021
MODERNIZARE 21 STRAZI
IN ORAS TARGU - NEAMT,
LUNGIME DE 9,686 KM

FAZA : Doc. Avize

PROIECTANT:

SIMPA Consult srl
IASI, Str. Pantelimon HALIPA, nr. 11K
Tel./fax: 0232.277.581, e-mail: simpaconsult@gmail.com

Sef PROIECT:
ing. Mihaela IONESCU

Desenat:
ing. Oana RUCULCIUC

Proiectat:
ing. Dragos BISOC

Studii topografice:
-puse la dispozitie
de catre beneficiar

Se racordeaza cu Ps. 13.04


PLAN DE SITUATIE PROIECTAT
STRADA OGOARELOR

Scara: 1:500

FORMAT	COD	NUMAR	REVIZIE
A3	Ps.13	03	--

- LEGENDA:
- Stalp beton
 - Stalp lemn
 - Podet existent
 - Camin vizitare apa
 - Cutie aerisire GN
 - Camin vizitare canalizare
 - Gratar scurgere apa
 - Hidrant
 - Cutie contor GN
 - Transformator electric
 - Indicator rutier
 - Acces mare
 - Acces mic
 - Fantana
 - Poarta
 - Troita
 - Copac
 - Gard de lemn
 - Gard de plasa
 - Gard de metal
 - Gard de beton
 - Gard de sarma ghimpata
 - Taluz
 - Limite C.F.
 - Drum proiectat
 - Rigola de acostament proiectata
 - Rigola pereata proiectata
 - Trotuar din beton proiectat
 - Podet dalat proiectat

DL 13.02 - Strada Ogoarelor
km 0+460.00, dreapta
pc=2.75 m, lungime=10.00m

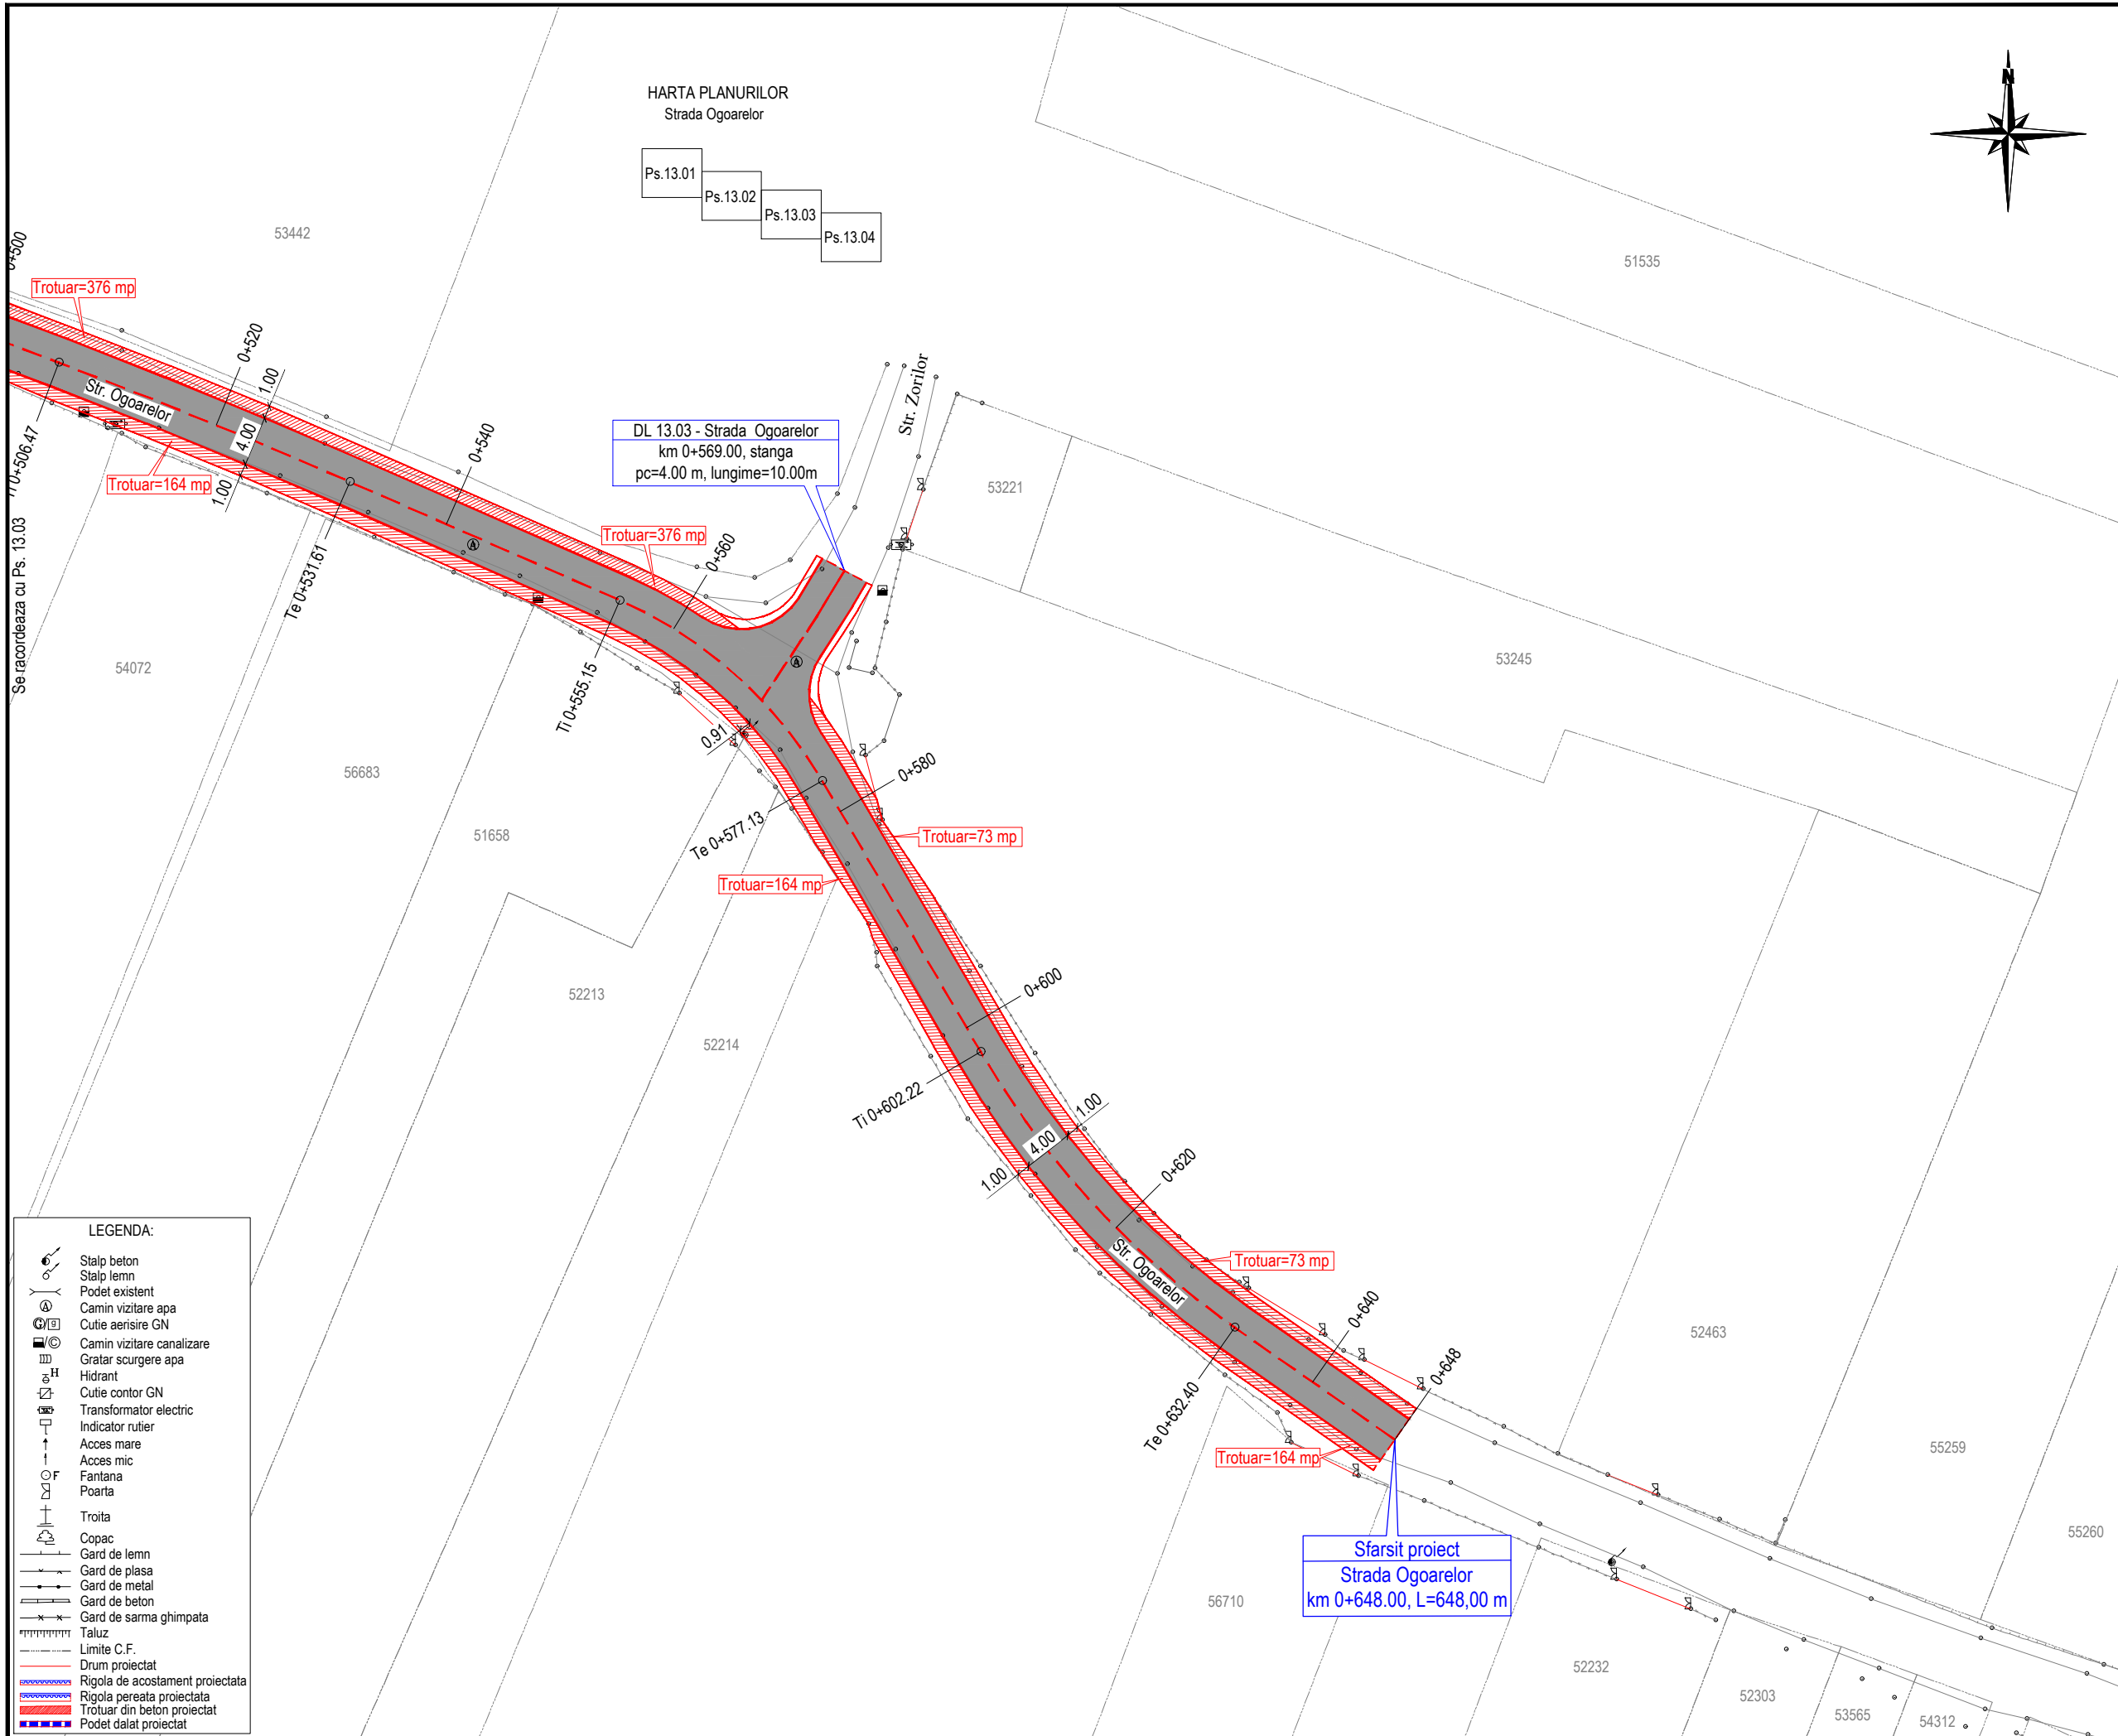

HARTA PLANURILOR
Strada Ogoarelor

Ps.13.01
Ps.13.02
Ps.13.03
Ps.13.04

DL 13.03 - Strada Ogoarelor
km 0+569.00, stanga
pc=4.00 m, lungime=10.00m

Sfarsit proiect
Strada Ogoarelor
km 0+648.00, L=648,00 m

LEGENDA:

	Stalp beton
	Stalp lemn
	Podet existent
	Camin vizitare apa
	Cutie aerisire GN
	Camin vizitare canalizare
	Gratar scurgere apa
	Hidrant
	Cutie contor GN
	Transformator electric
	Indicator rutier
	Acces mare
	Acces mic
	Fantana
	Poarta
	Troita
	Copac
	Gard de lemn
	Gard de plasa
	Gard de metal
	Gard de beton
	Gard de sarma ghimpata
	Taluz
	Limite C.F.
	Drum proiectat
	Rigola de acostament proiectata
	Rigola pereata proiectata
	Trotuar din beton proiectat
	Podet dalat proiectat

JUDETUL NEAMT

ROMANIA

ORAS TARGU-NEAMT

FINANTATOR:

MINISTERUL DEZVOLTĂRII,
LUCRĂRILOR PUBLICE
ȘI ADMINISTRAȚIEI

Bd. Libertății, nr. 16, Latura Nord, sector 5, București
Cod poștal: 050706
Tel.: 0372 114 599,
Fax: 0372 114 533,
<https://investitii.md/pa.ro>

programul național de investiții
ANGHEL SALIGNY

BENEFICIAR:

ORAS TARGU-NEAMT
JUDETUL NEAMT

Telefon: 0233-790245
Fax: 0233-790508
Cod postal: 615200
CF: 2614104
e-mail: tgnt@primariatgneamt.ro

CONTRACT:
Contract nr.: 146 / 05.09.2021

DENUMIRE PROIECT:
Proiect nr.: 1207 / 2021
**MODERNIZARE 21 STRAZI
IN ORAS TARGU - NEAMT,
LUNGIME DE 9,686 KM**

FAZA : Doc. Avize

PROIECTANT:

SIMPA Consult srl
IASI, Str. Pantelimon HALIPA, nr. 11K
Tel./fax: 0232.277.581, e-mail: simpaconsult@gmail.com

Sef PROIECT:
ing. Mihaela IONESCU

Desenat:
ing. Oana RUCULCIUC


Proiectat:
ing. Dragos BISOC

Studii topografice:
-puse la dispozitie
de catre beneficiar

PLAN DE SITUATIE PROIECTAT
STRADA OGOARELOR

Scara: 1:500

FORMAT	COD	NUMAR	REVIZIE
A3	Ps.13	04	--

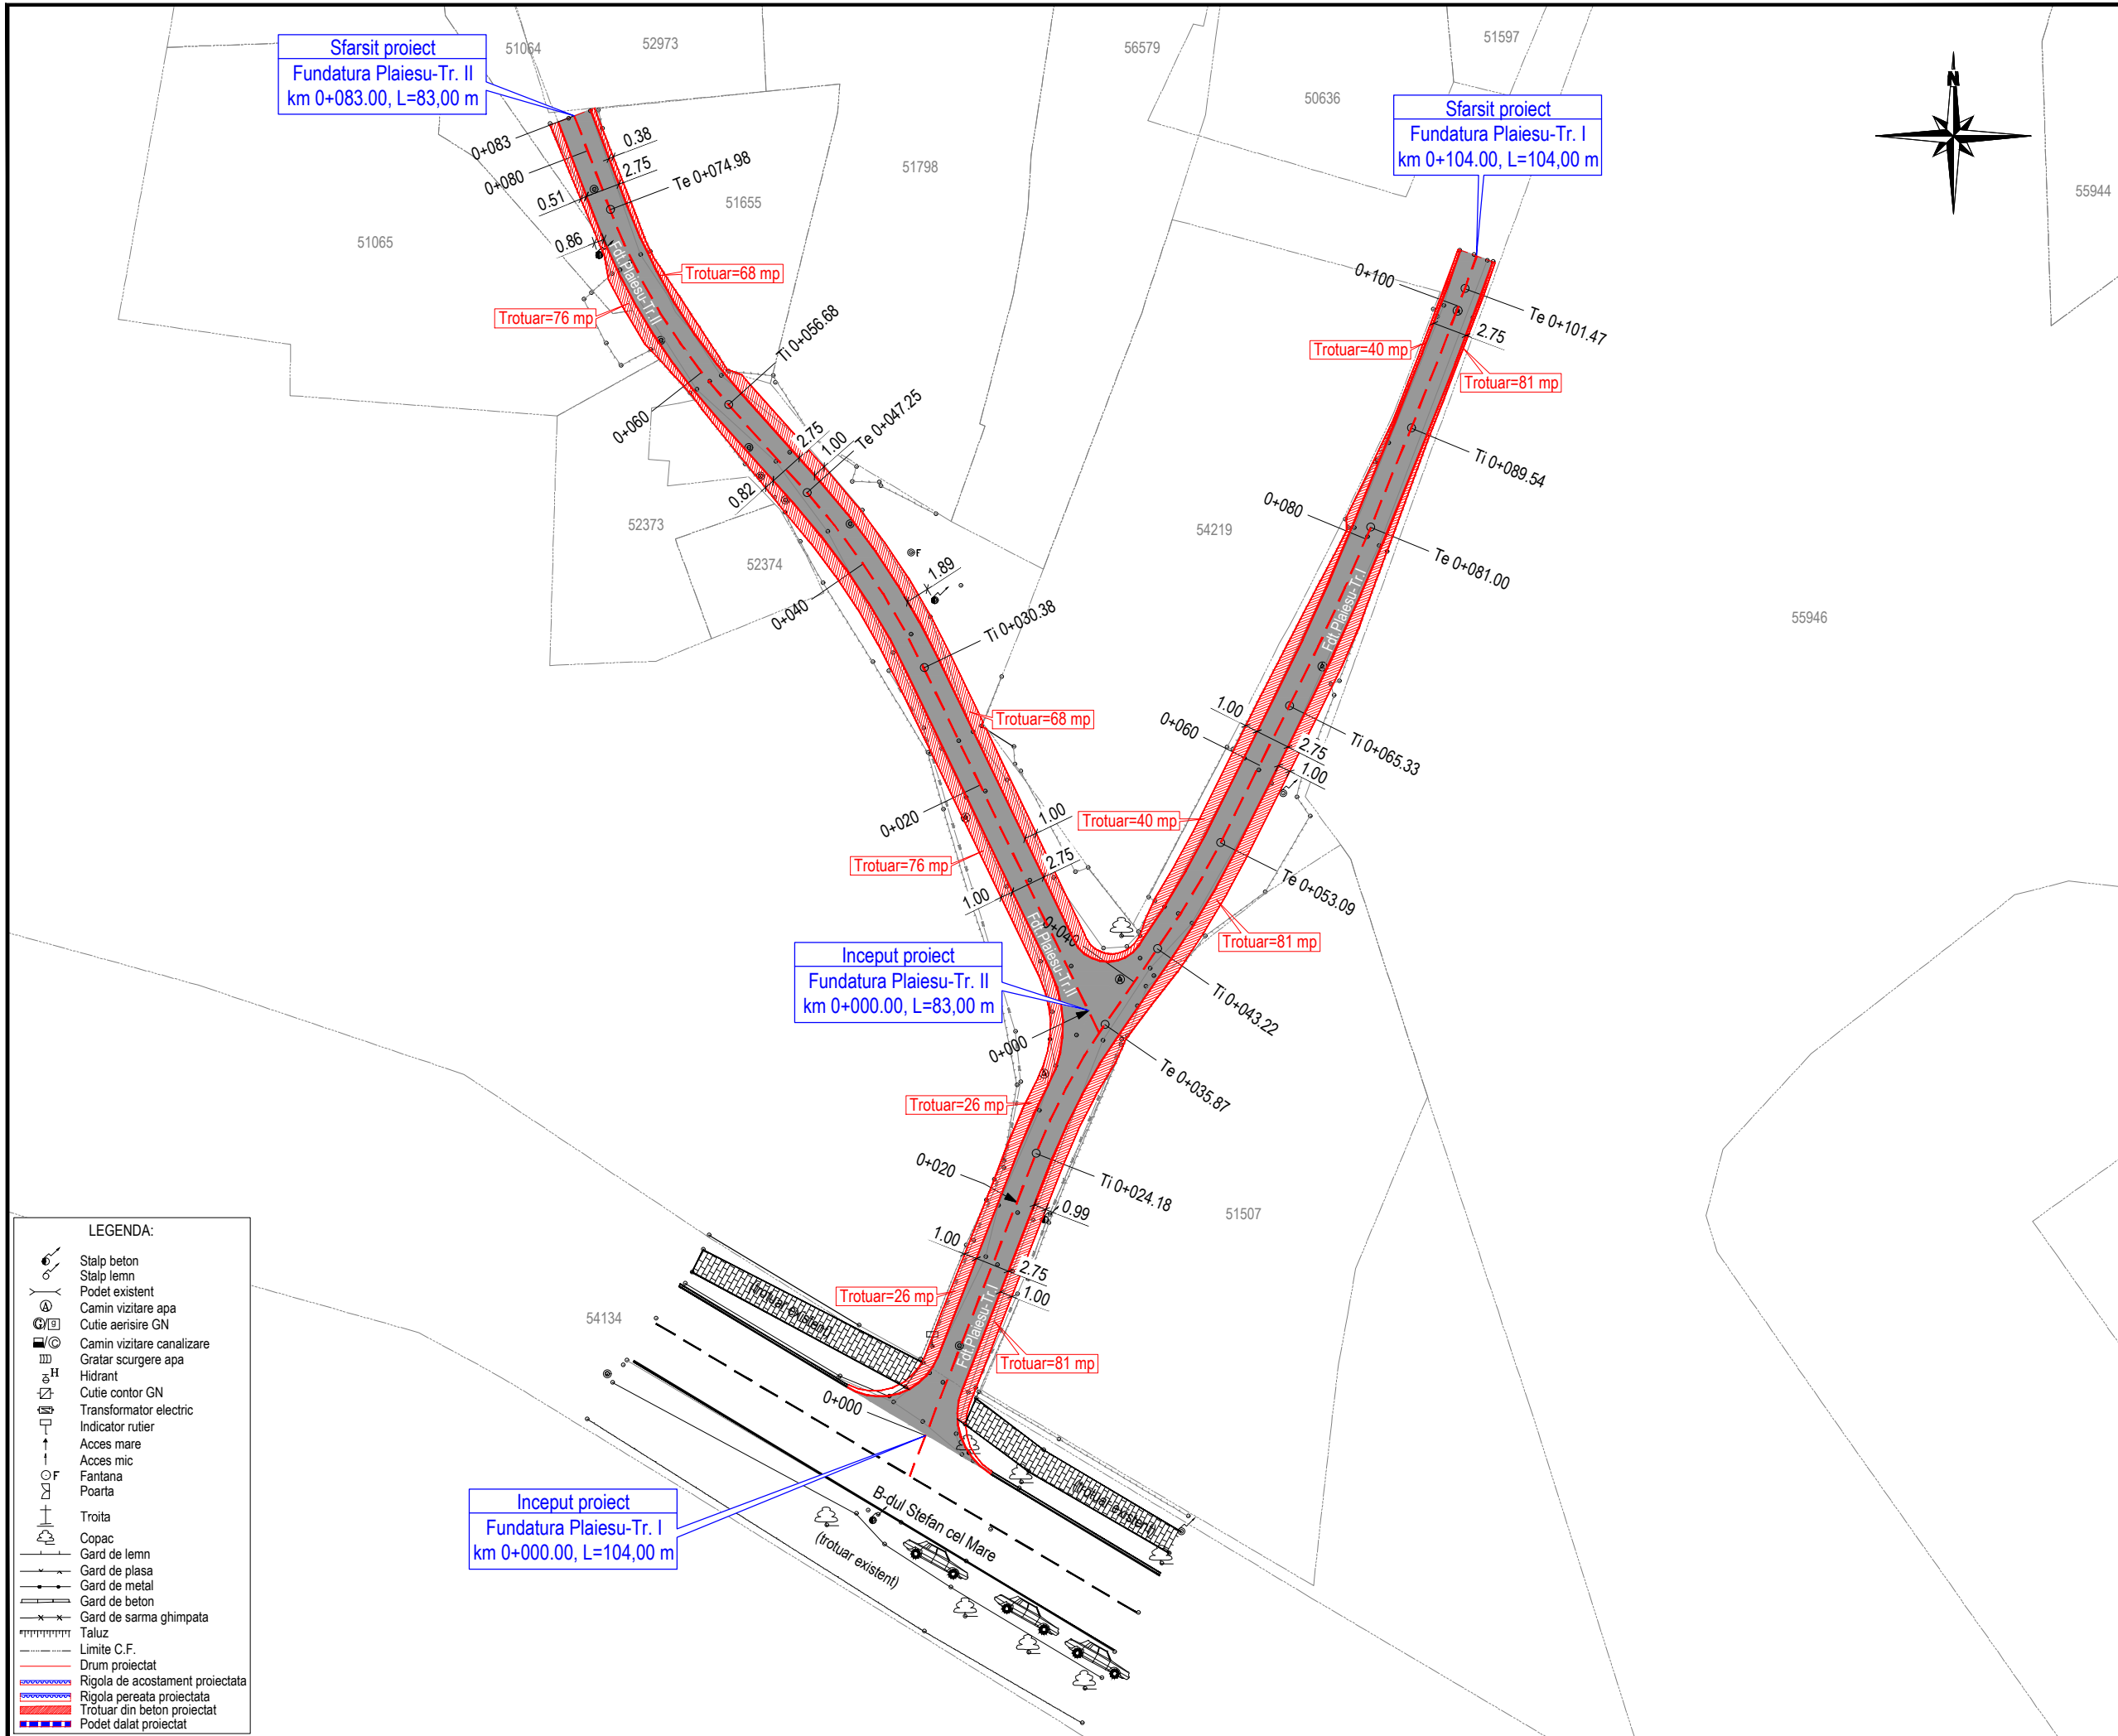

JUDETUL NEAMT

ROMANIA

ORAS TARGU-NEAMT

FINANTATOR:

MINISTERUL DEZVOLTĂRII, LUCRĂRILOR PUBLICE ȘI ADMINISTRAȚIEI

Bd. Libertății, nr. 16, Latura Nord, sector 5, București
 Cod poștal: 050706
 Tel.: 0372 114 599,
 Fax: 0372 114 533,
<https://investitii.md/pa.ro>

programul național de investiții
ANGHEL SALIGNY

BENEFICIAR:

ORAS TARGU-NEAMT
 JUDETUL NEAMT

Telefon: 0233-790245
 Fax: 0233-790508
 Cod postal: 615200
 CF: 2614104
 e-mail: tgnt@primariatneamt.ro

CONTRACT:
 Contract nr.: 146 / 05.09.2021

DENUMIRE PROIECT:
 Proiect nr.: 1207 / 2021
MODERNIZARE 21 STRAZI IN ORAS TARGU - NEAMT, LUNGIME DE 9,686 KM

FAZA : Doc. Avize

PROIECTANT:

SIMPA Consult srl
 IASI, Str. Pantelimon HALIPA, nr. 11K
 Tel./fax: 0232.277.581, e-mail: simpaconsult@gmail.com

Sef PROIECT:
 ing. Mihaela IONESCU

Desenat:
 ing. Oana RUCULCIUC

Proiectat:
 ing. Dragos BISOC

Studii topografice:
 -puse la dispozitie de catre beneficiar

PLAN DE SITUATIE PROIECTAT STRADA PLAIESU- TR. I, TR. II


Scara: 1:500

FORMAT	COD	NUMAR	REVIZIE
A3	Ps.14	01	--

- LEGENDA:**
- Stalp beton
 - Stalp lemn
 - Podet existent
 - Camin vizitare apa
 - Cutie aerisire GN
 - Camin vizitare canalizare
 - Gratar scurgere apa
 - Hidrant
 - Cutie contor GN
 - Transformator electric
 - Indicator rutier
 - Acces mare
 - Acces mic
 - Fantana
 - Poarta
 - Troita
 - Copac
 - Gard de lemn
 - Gard de plasa
 - Gard de metal
 - Gard de beton
 - Gard de sarma ghimpata
 - Taluz
 - Limite C.F.
 - Drum proiectat
 - Rigola de acostament proiectata
 - Rigola pereata proiectata
 - Trotuar din beton proiectat
 - Podet dalat proiectat

HARTA PLANURILOR
Strada Grivitei

- Ps.15.03
- Ps.15.02
- Ps.15.01

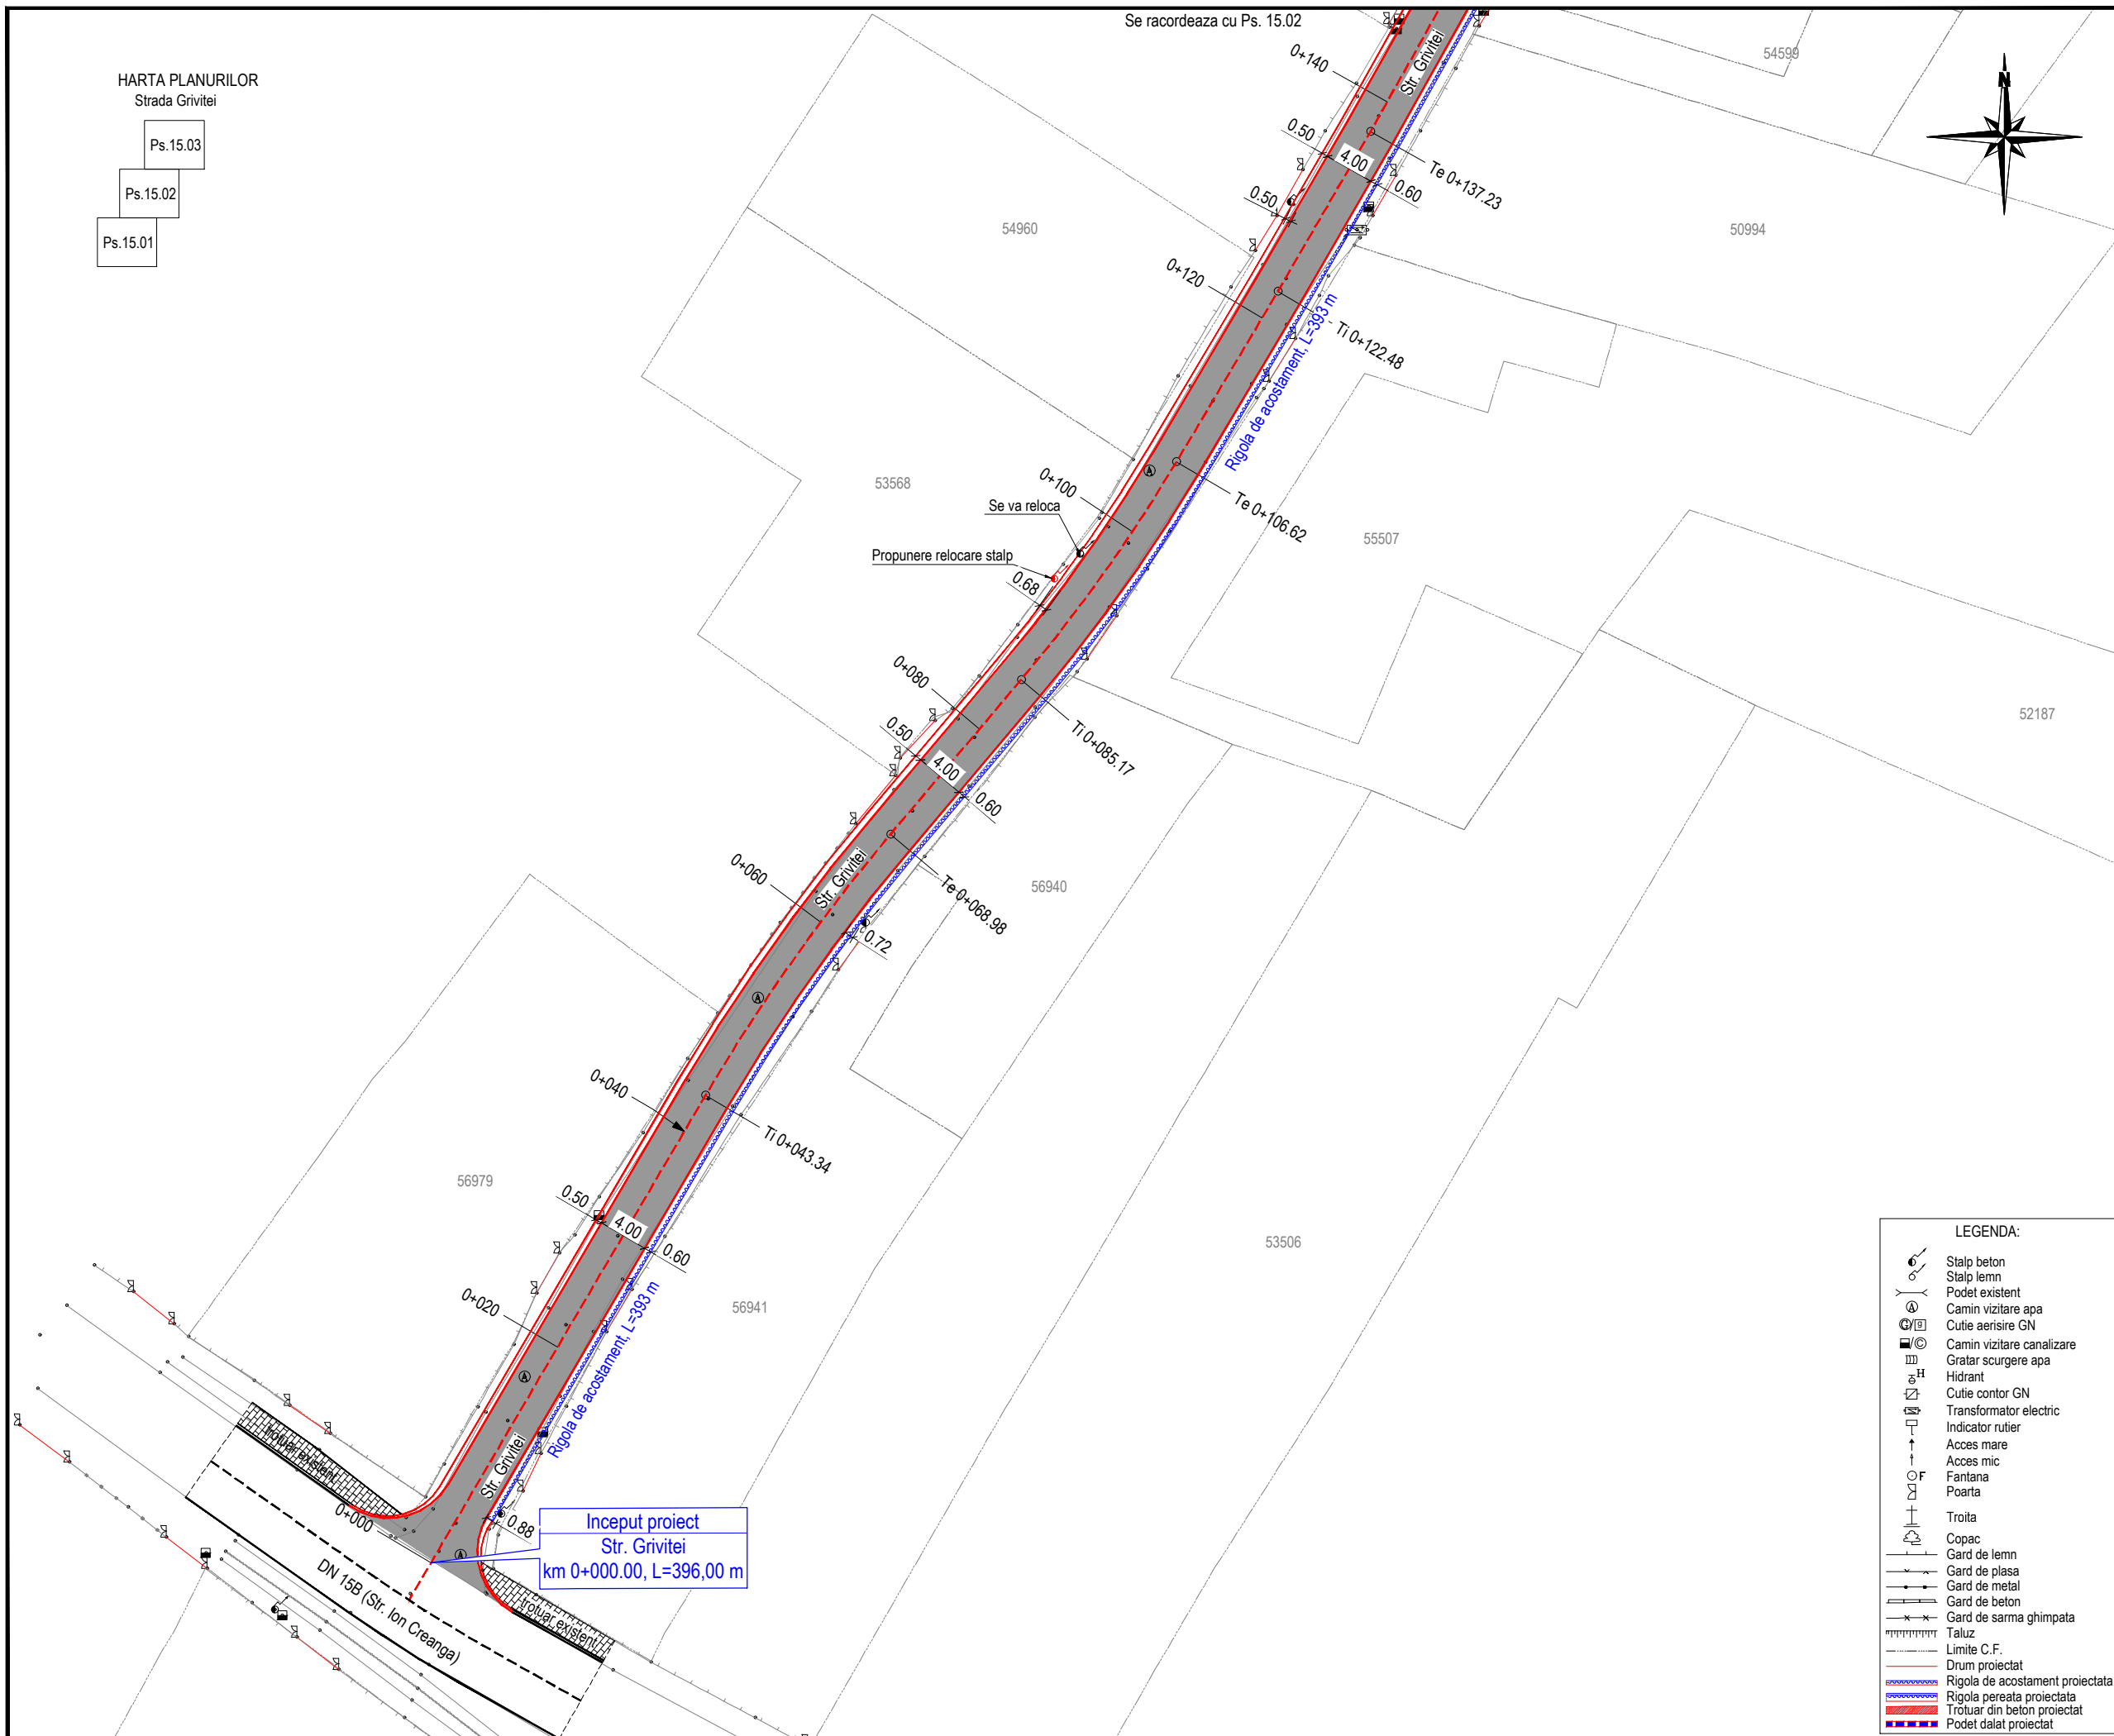

- LEGENDA:**
- Stalp beton
 - Stalp lemn
 - Podet existent
 - Camin vizitare apa
 - Cutie aerisire GN
 - Camin vizitare canalizare
 - Gratar scurgere apa
 - Hidrant
 - Cutie contor GN
 - Transformator electric
 - Indicator rutier
 - Acces mare
 - Acces mic
 - Fontana
 - Poarta
 - Troita
 - Copac
 - Gard de lemn
 - Gard de plasa
 - Gard de metal
 - Gard de beton
 - Gard de sarma ghimpata
 - Taluz
 - Limite C.F.
 - Drum proiectat
 - Rigola de acostament proiectata
 - Rigola pereata proiectata
 - Trotuar din beton proiectat
 - Podet dalat proiectat

JUDETUL NEAMT

ROMANIA

ORAS TARGU-NEAMT

FINANTATOR:

MINISTERUL DEZVOLTĂRII,
LUCRĂRILOR PUBLICE
ȘI ADMINISTRAȚIEI

Bd. Libertății, nr. 16, Latura Nord, sector 5, București
Cod poștal: 050706
Tel.: 0372 114 599,
Fax: 0372 114 533,
<https://investitii.md/pa.ro>

programul național de investiții
ANGHEL SALIGNY

BENEFICIAR:

ORAS TARGU-NEAMT
JUDETUL NEAMT

Telefon: 0233-790245
Fax: 0233-790508
Cod postal: 615200
CF: 2614104
e-mail: tgnt@primariatneamt.ro

CONTRACT:
Contract nr.: 146 / 05.09.2021

DENUMIRE PROIECT:
Proiect nr.: 1207 / 2021
**MODERNIZARE 21 STRAZI
IN ORAS TARGU - NEAMT,
LUNGIME DE 9,686 KM**

FAZA : Doc. Avize

PROIECTANT:

SIMPA Consult srl
IASI, Str. Pantelimon HALIPA, nr. 11K
Tel./fax: 0232.277.581, e-mail: simpaconsult@gmail.com

Șef PROIECT:
ing. Mihaela IONESCU

Desenat:
ing. Oana RUCULCIUC

Proiectat:
ing. Dragos BISOC

Studii topografice:
-puse la dispozitie
de catre beneficiar


PLAN DE SITUATIE PROIECTAT
STRADA GRIVITEI

Scara: 1:500

FORMAT	COD	NUMAR	REVIZIE
A3	Ps.15	01	--

HARTA PLANURILOR
Strada Grivitei

- Ps.15.03
- Ps.15.02
- Ps.15.01

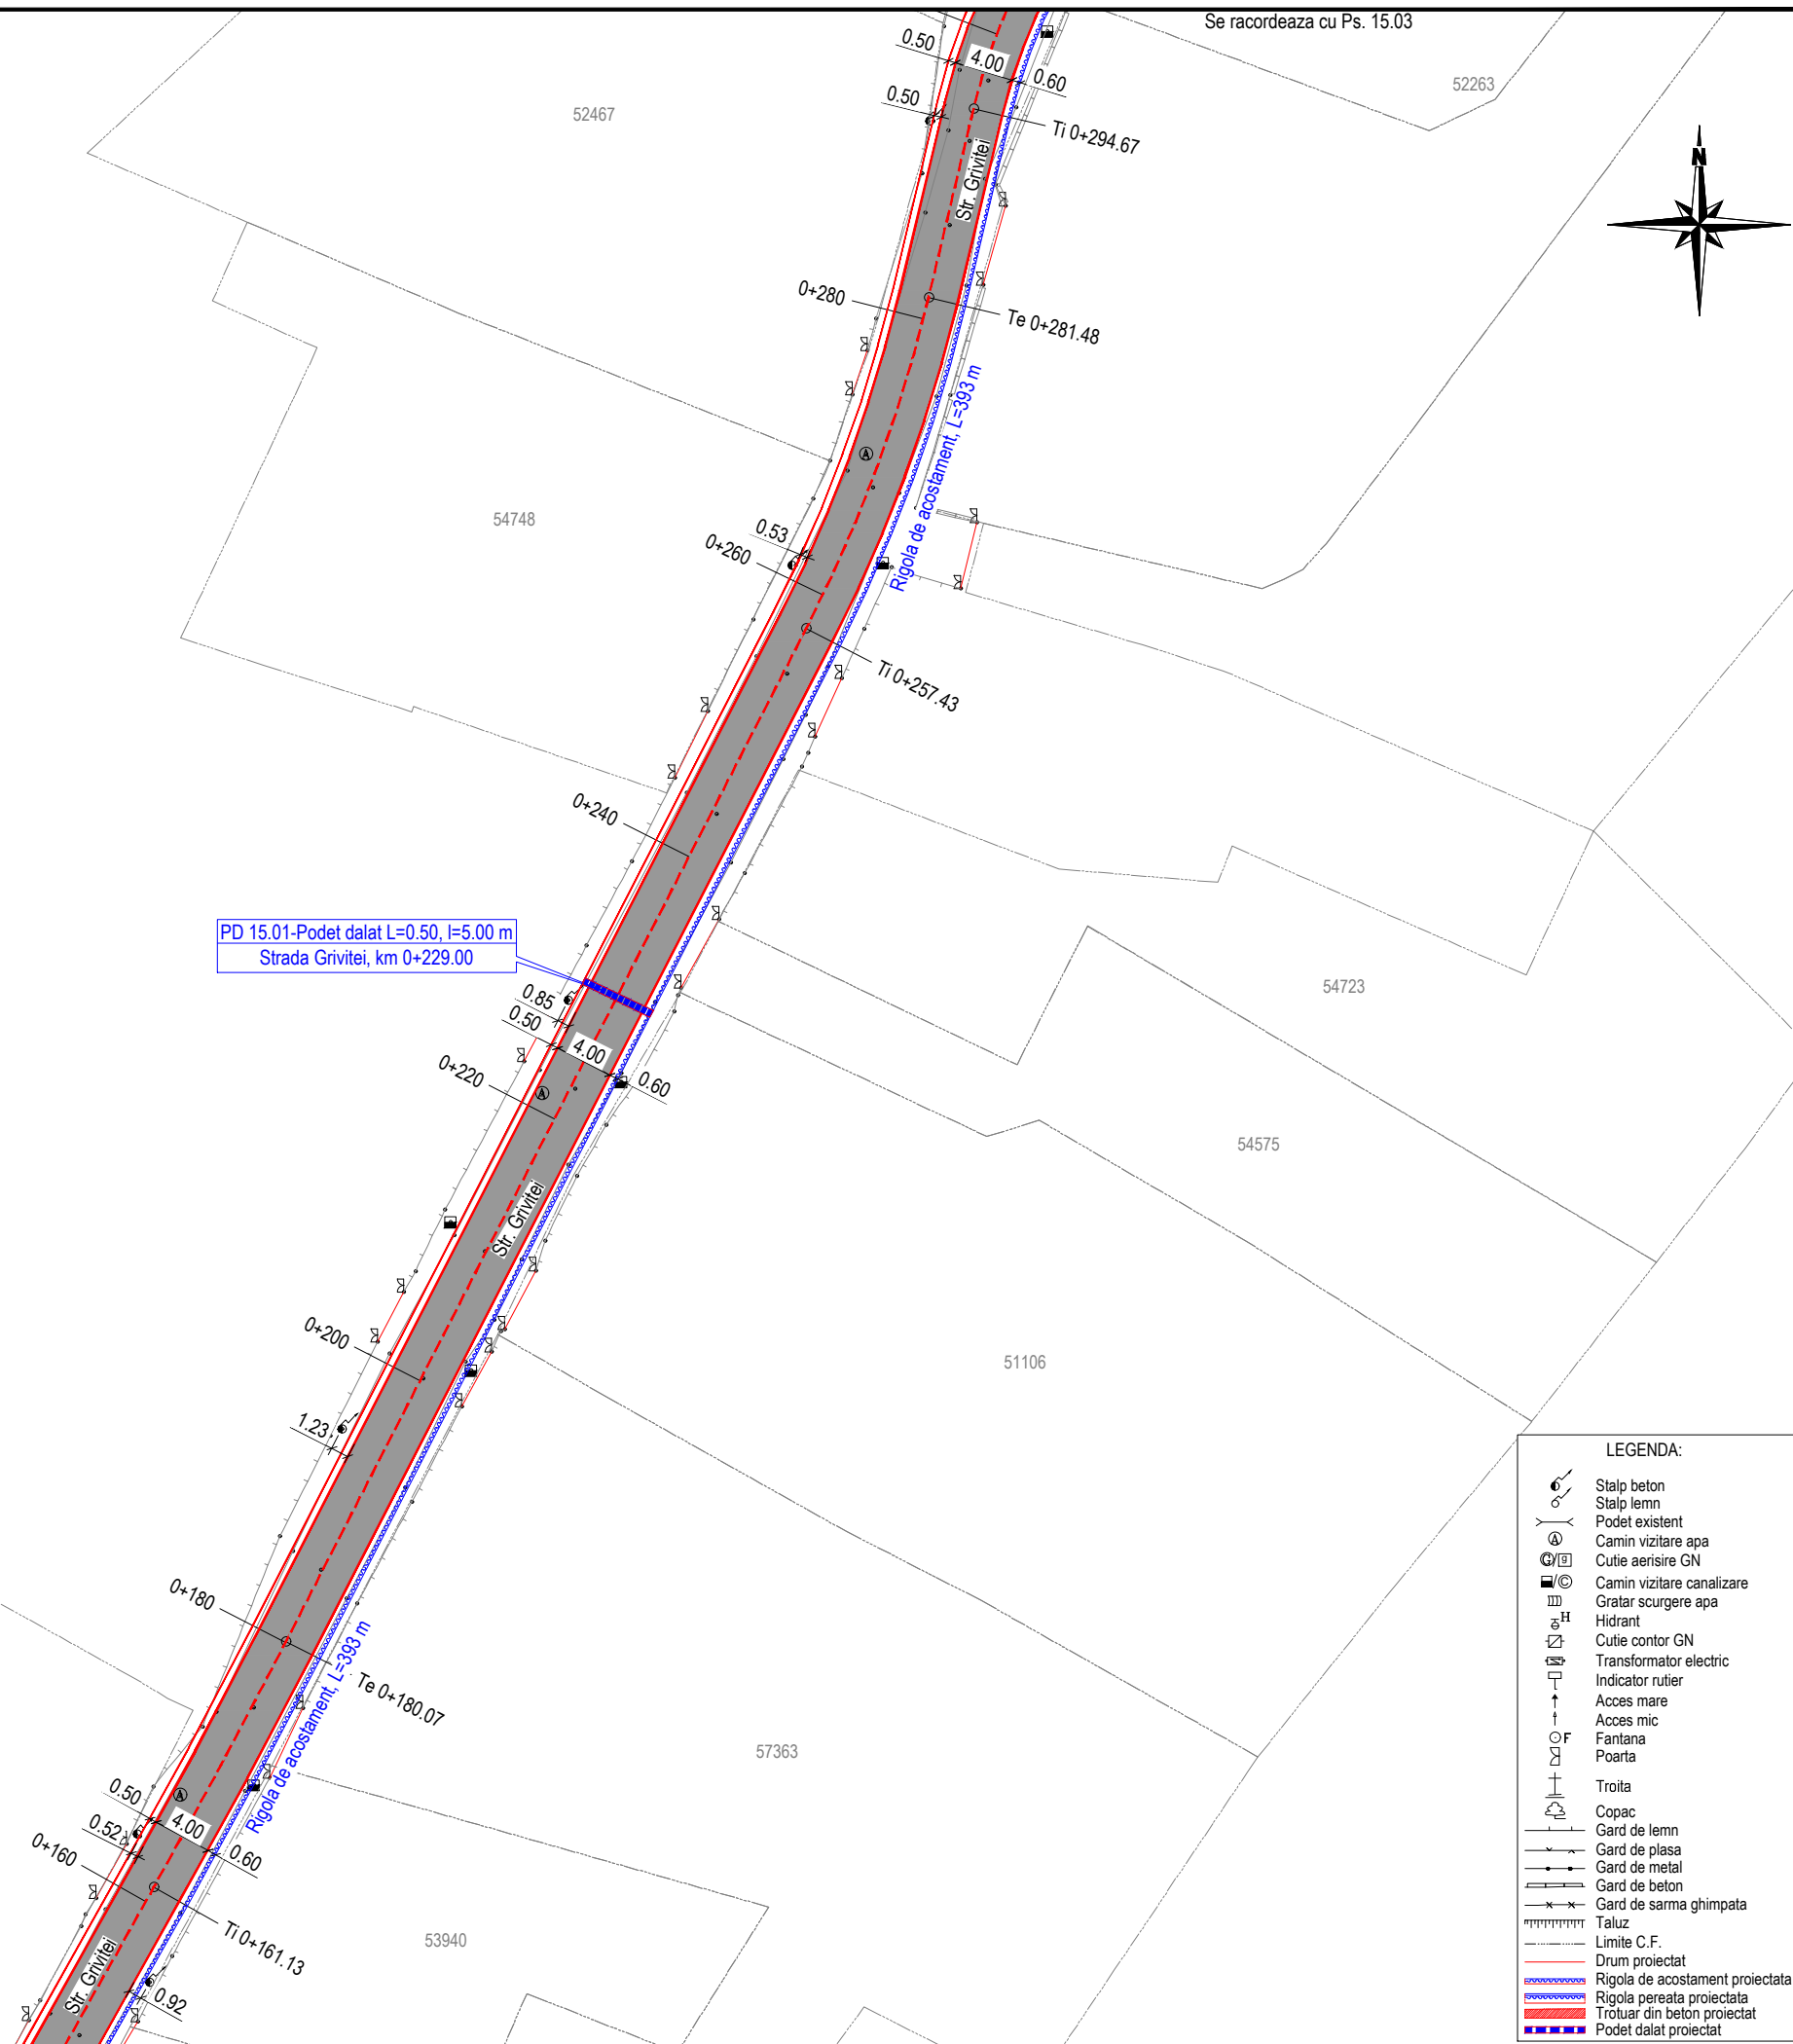

PD 15.01-Podet dalat L=0.50, l=5.00 m
Strada Grivitei, km 0+229.00

- LEGENDA:**
- Stalp beton
 - Stalp lemn
 - Podet existent
 - Camin vizitare apa
 - Cutie aerisire GN
 - Camin vizitare canalizare
 - Gratar scurgere apa
 - Hidrant
 - Cutie contor GN
 - Transformator electric
 - Indicator rutier
 - Acces mare
 - Acces mic
 - Fantana
 - Poarta
 - Troita
 - Copac
 - Gard de lemn
 - Gard de plasa
 - Gard de metal
 - Gard de beton
 - Gard de sarma ghimpata
 - Taluz
 - Limite C.F.
 - Drum proiectat
 - Rigola de acostament proiectata
 - Rigola pereata proiectata
 - Trotuar din beton proiectat
 - Podet dalat proiectat

JUDETUL NEAMT

ROMANIA

ORAS TARGU-NEAMT

FINANTATOR:

MINISTERUL DEZVOLTĂRII,
LUCRĂRILOR PUBLICE
ȘI ADMINISTRAȚIEI

Bd. Libertății, nr. 16, Latura Nord, sector 5, București
Cod poștal: 050706
Tel.: 0372 114 599,
Fax: 0372 114 533,
<https://investitii.mdpa.ro>

programul național de investiții
ANGHEL SALIGNY

BENEFICIAR:

ORAS TARGU-NEAMT
JUDETUL NEAMT

Telefon: 0233-790245
Fax: 0233-790508
Cod postal: 615200
CF: 2614104
e-mail: tgnt@primariatgneamt.ro

CONTRACT:
Contract nr.: 146 / 05.09.2021

DENUMIRE PROIECT:
Proiect nr.: 1207 / 2021
MODERNIZARE 21 STRAZI
IN ORAS TARGU - NEAMT,
LUNGIME DE 9,686 KM

FAZA : Doc. Avize

PROIECTANT:

SIMPA Consult srl
IASI, Str. Pantelimon HALIPA, nr. 11K
Tel./fax: 0232.277.581, e-mail: simpaconsult@gmail.com

Sef PROIECT:
ing. Mihaela IONESCU

Desenat:
ing. Oana RUCULCIUC

Proiectat:
ing. Dragos BISOC

Studii topografice:
-puse la dispozitie
de catre beneficiar

PLAN DE SITUATIE PROIECTAT
STRADA GRIVITEI

Scara: 1:500



FORMAT	COD	NUMAR	REVIZIE
A3	Ps.15	02	--

Se racordeaza cu Ps. 15.01

Se racordeaza cu Ps. 15.03

HARTA PLANURILOR
Strada Grivitei

- Ps.15.03
- Ps.15.02
- Ps.15.01

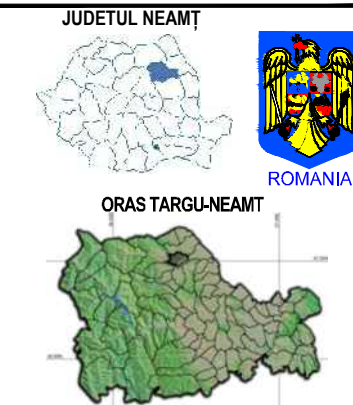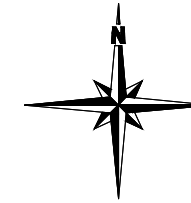

FINANTATOR:
**MINISTERUL DEZVOLTĂRII,
LUCRĂRILOR PUBLICE
ȘI ADMINISTRAȚIEI**

Bd. Libertății, nr. 16, Latura Nord, sector 5, București
 Cod poștal: 050706
 Tel.: 0372 114 599,
 Fax: 0372 114 533,
<https://investitii.mdpa.ro>



BENEFICIAR:
ORAS TARGU-NEAMT
 JUDETUL NEAMT
 Telefon: 0233-790245
 Fax: 0233-790508
 Cod postal: 615200
 CF: 2614104
 e-mail: tgnt@primariatgneamt.ro

CONTRACT:
 Contract nr.: 146 / 05.09.2021


DENUMIRE PROIECT:
 Proiect nr.: 1207 / 2021
**MODERNIZARE 21 STRAZI
 IN ORAS TARGU - NEAMT,
 LUNGIME DE 9,686 KM**

FAZA : Doc. Avize

PROIECTANT:
SIMPA Consult srl
 IASI, Str. Pantelimon HALIPA, nr. 11K
 Tel./fax: 0232.277.581, e-mail: simpaconsult@gmail.com

Sef PROIECT: ing. Mihaela IONESCU
 Desenat: ing. Oana RUCULCIUC


Proiectat: ing. Dragos BISOC
 Studii topografice: -puse la dispozitie de catre beneficiar

 

**PLAN DE SITUATIE PROIECTAT
STRADA GRIVITEI**

Scara: 1:500			
FORMAT	COD	NUMAR	REVIZIE
A3	Ps.15	03	--

- LEGENDA:**
- Stalp beton
 - Stalp lemn
 - Podet existent
 - Camin vizitare apa
 - Cutie aerisire GN
 - Camin vizitare canalizare
 - Gratar scurgere apa
 - Hidrant
 - Cutie contor GN
 - Transformator electric
 - Indicator rutier
 - Acces mare
 - Acces mic
 - Fantana
 - Poarta
 - Troita
 - Copac
 - Gard de lemn
 - Gard de plasa
 - Gard de metal
 - Gard de beton
 - Gard de sarma ghimpata
 - Taluz
 - Limite C.F.
 - Drum proiectat
 - Rigola de acostament proiectata
 - Rigola pereata proiectata
 - Trotuar din beton proiectat
 - Podet dalat proiectat

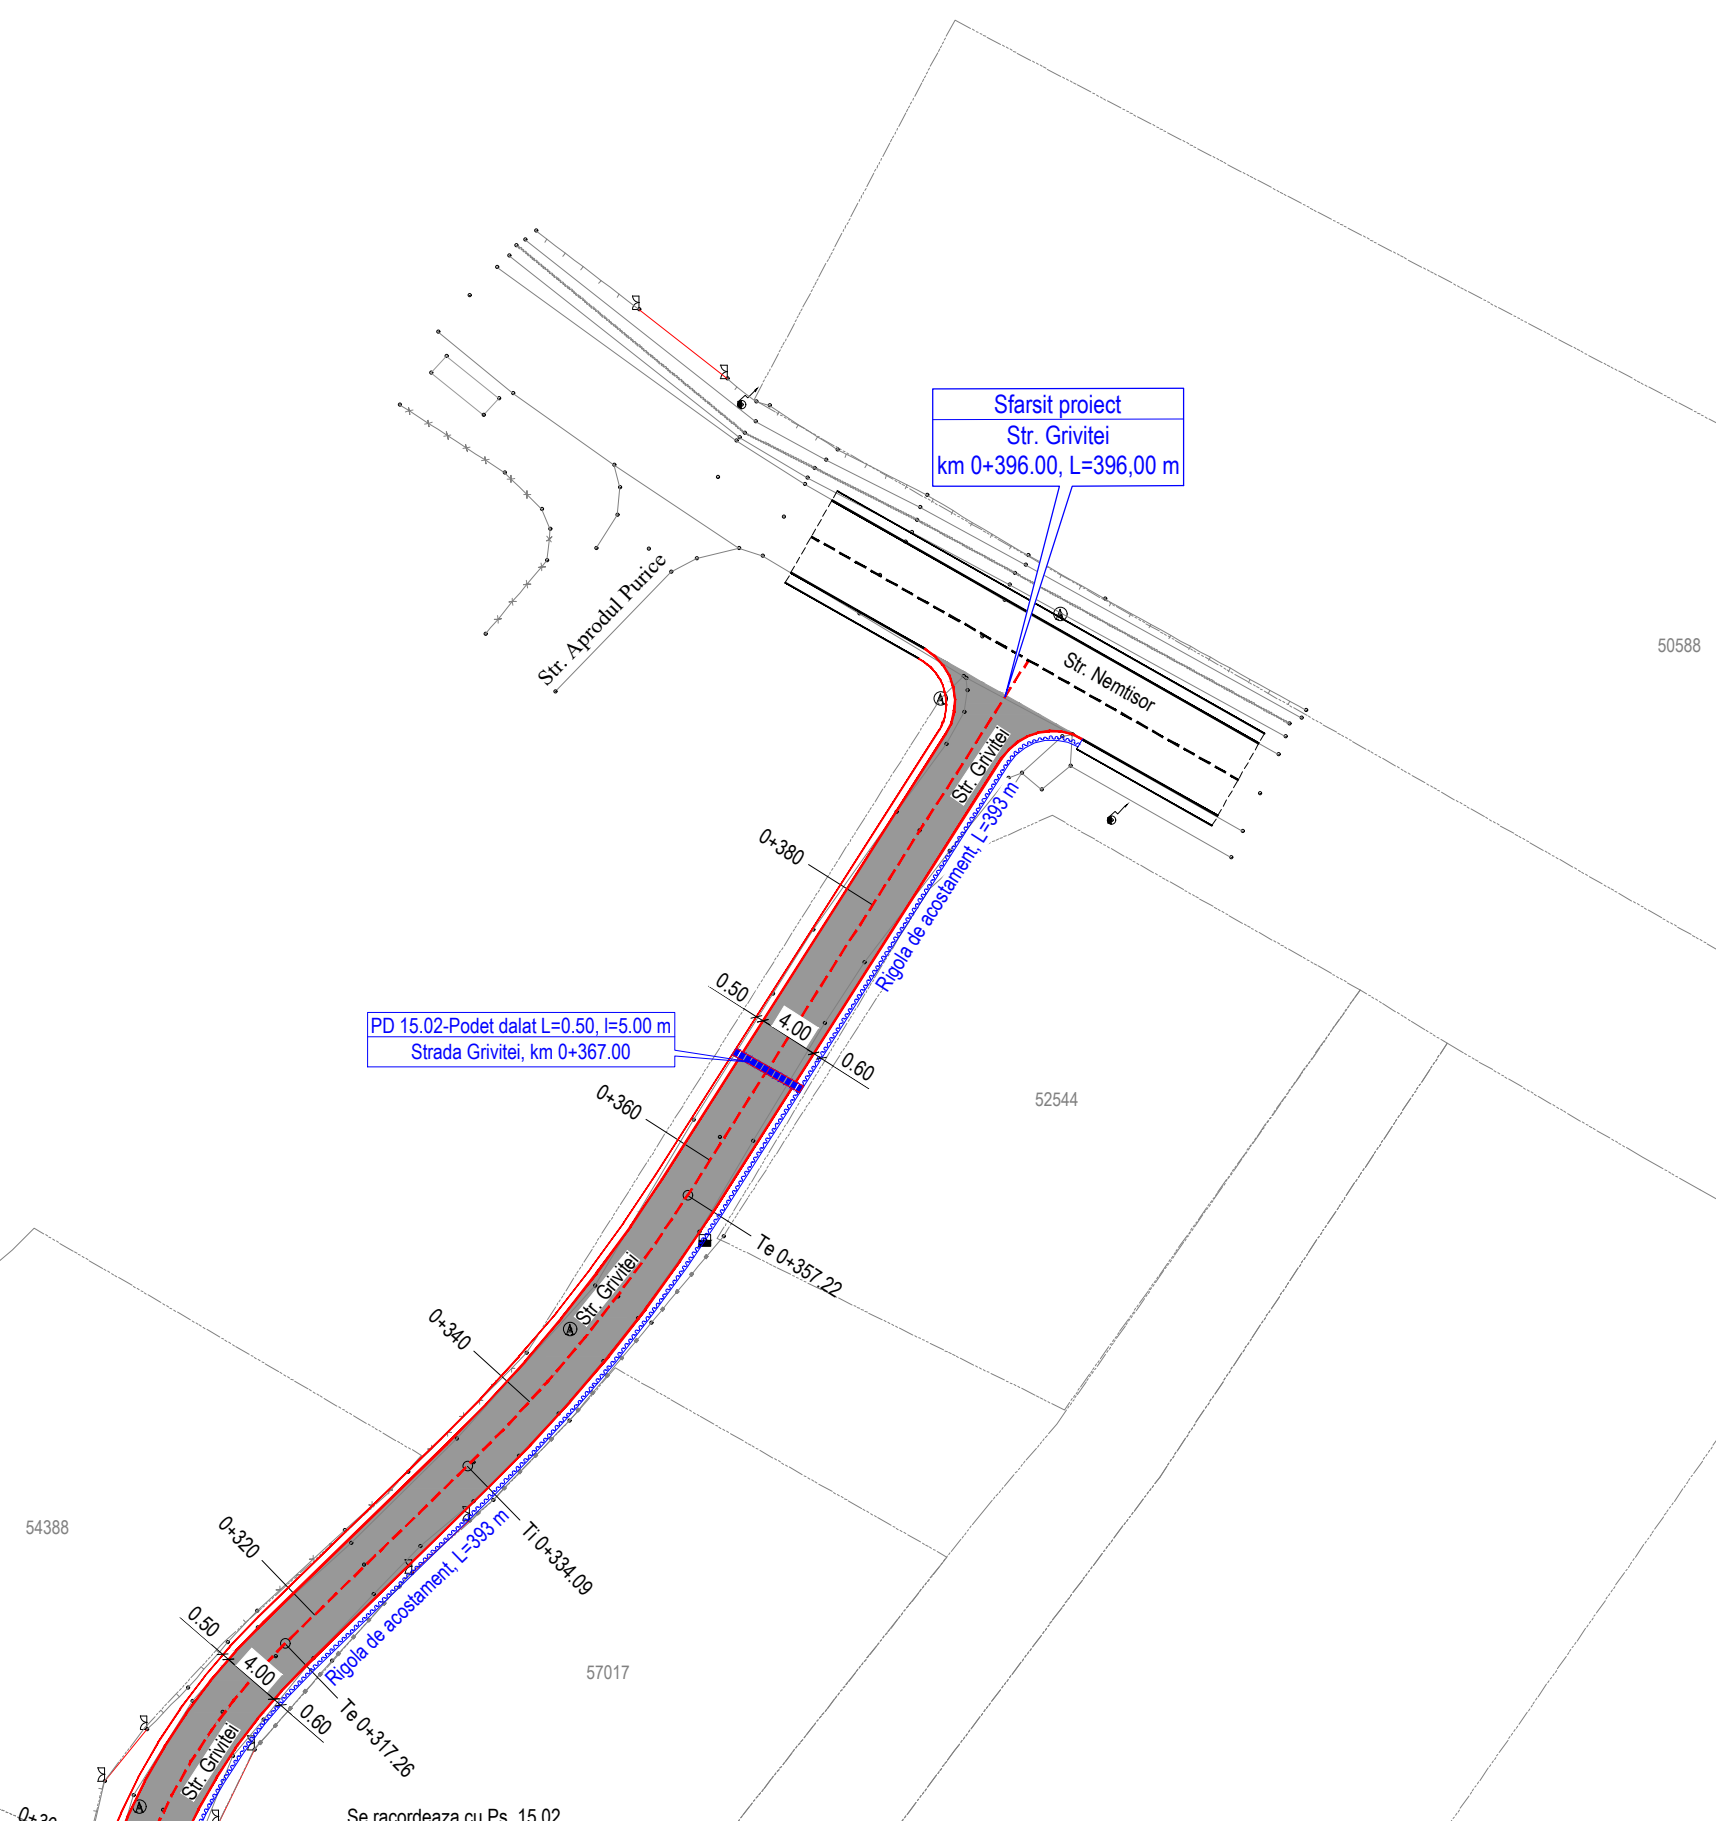


PD 15.02-Podet dalat L=0.50, l=5.00 m
Strada Grivitei, km 0+367.00

Sfarsit proiect
Str. Grivitei
km 0+396.00, L=396,00 m

Se racordeaza cu Ps. 15.02

HARTA PLANURILOR
Strada Hangului

Ps.16.01
Ps.16.02
Ps.16.03
Ps.16.04

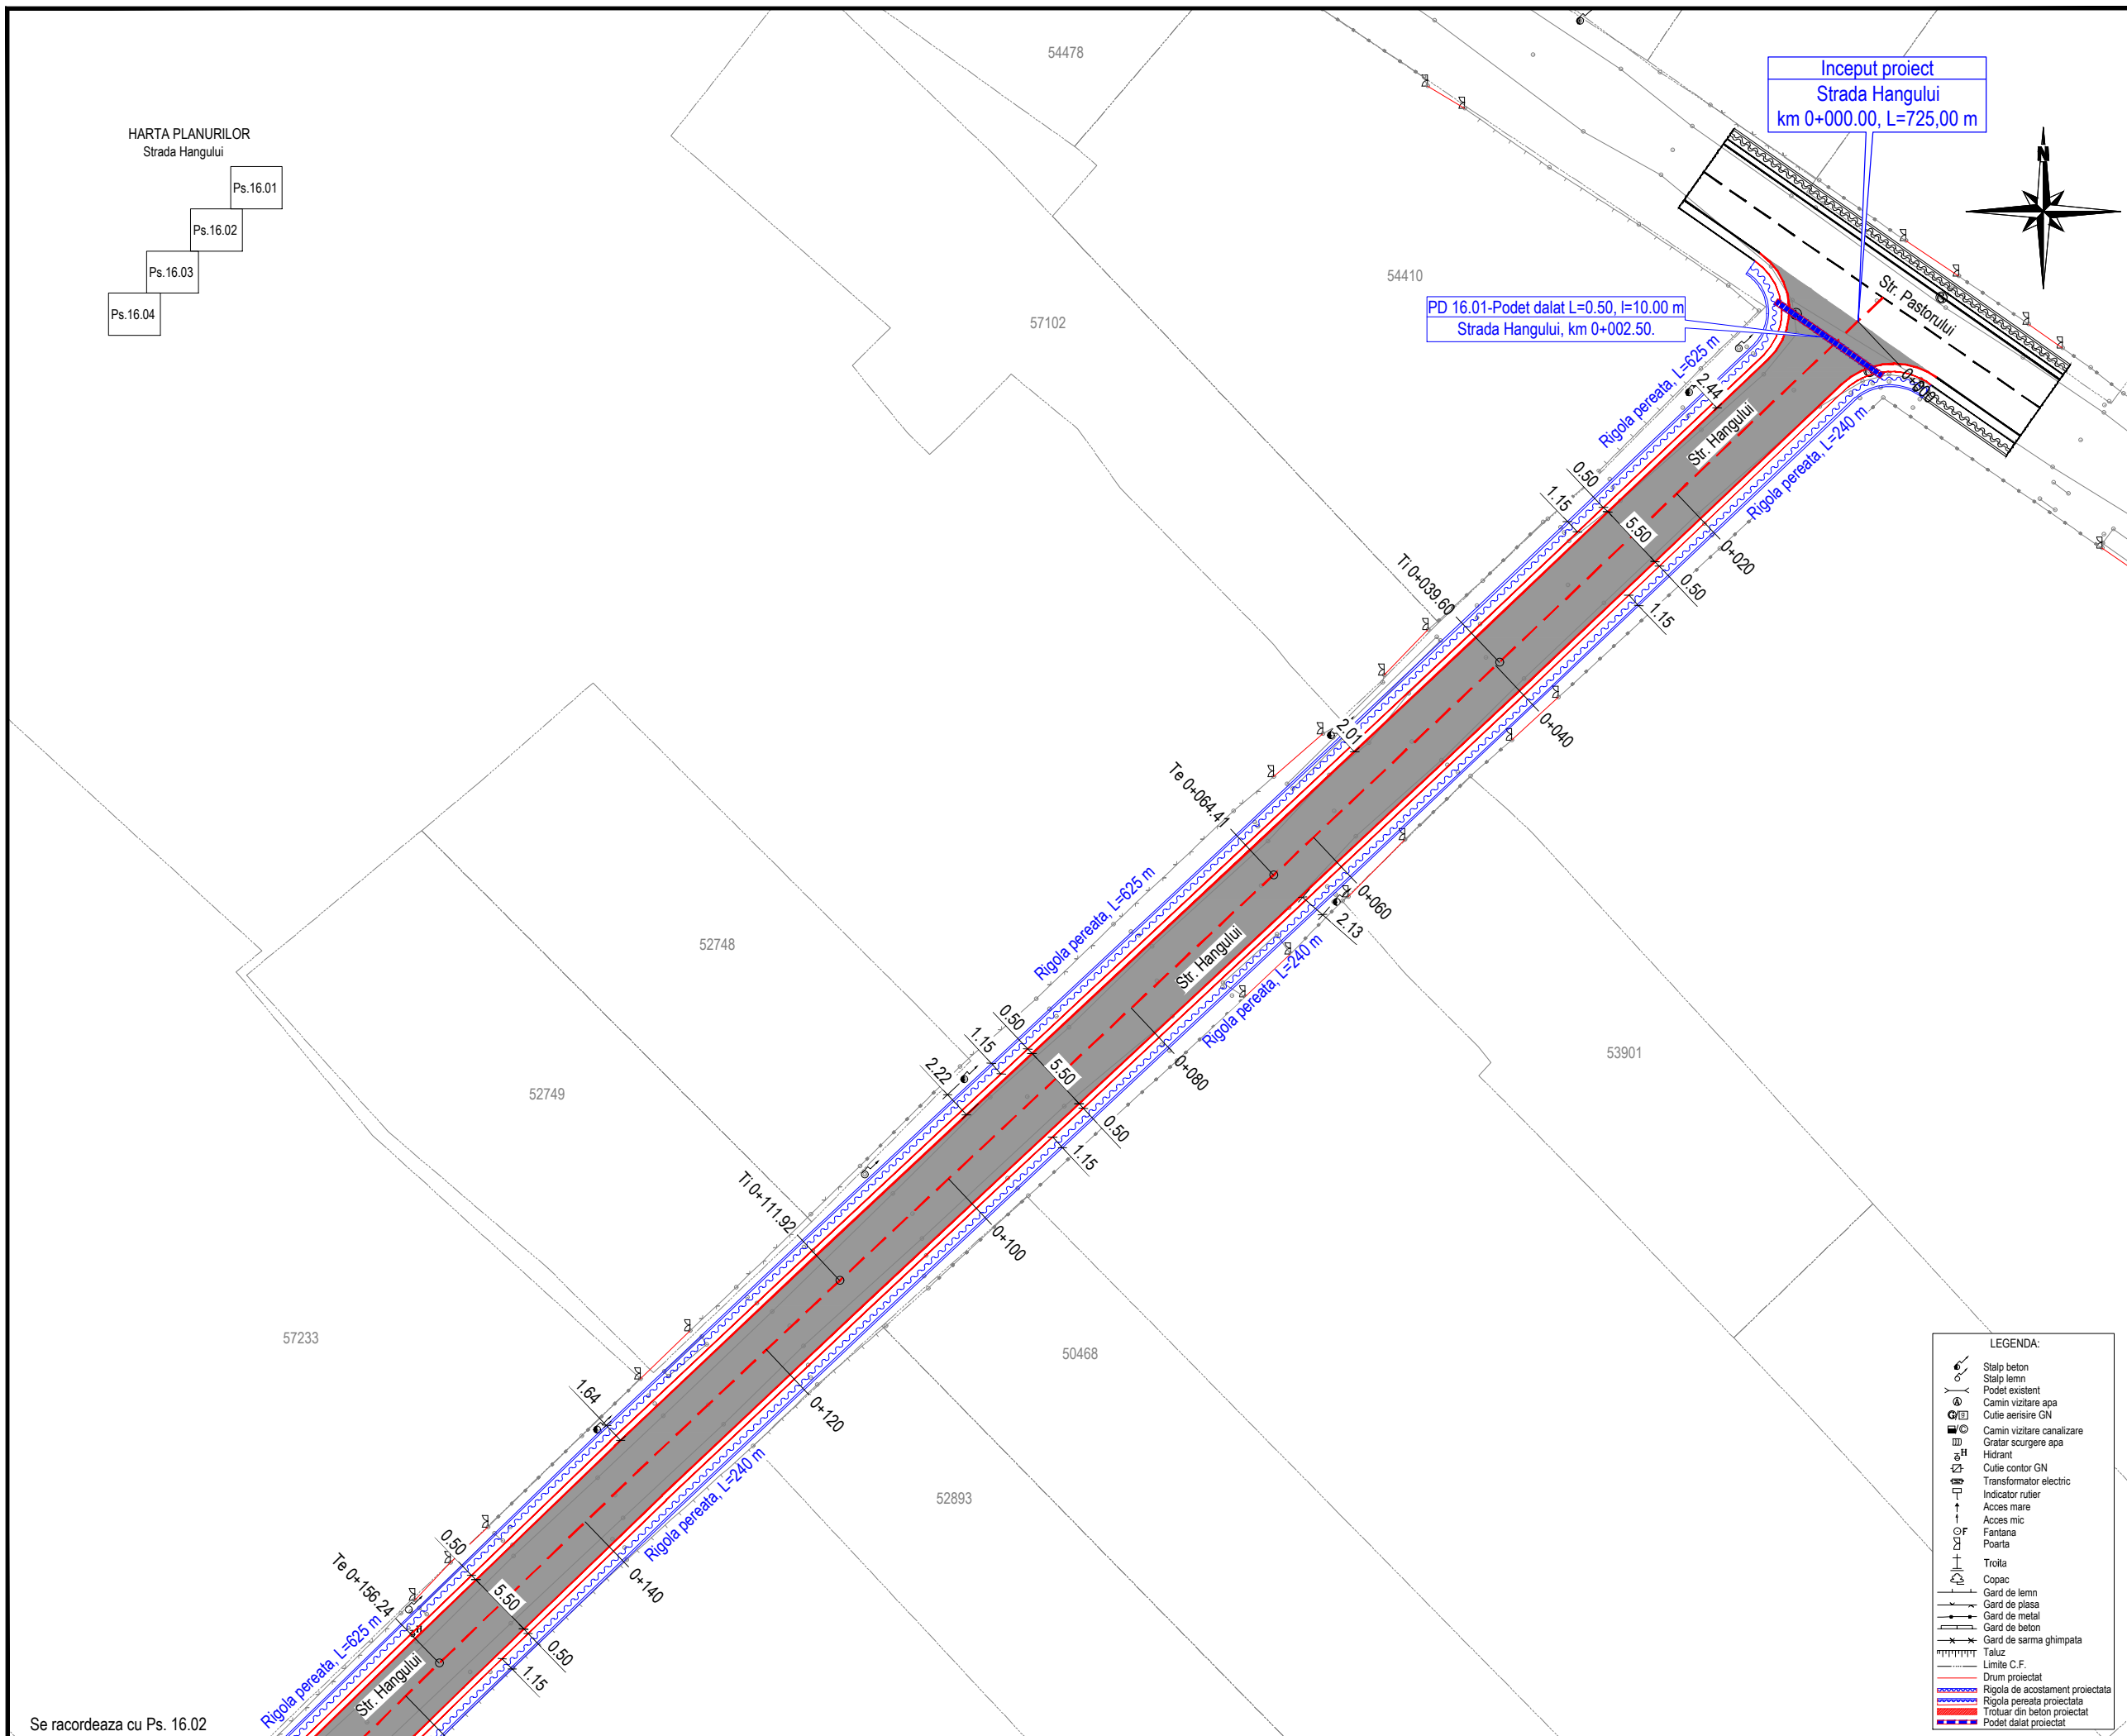

PD 16.01-Podet dalat L=0.50, l=10.00 m
Strada Hangului, km 0+002.50.

Inceput proiect
Strada Hangului
km 0+000.00, L=725,00 m

JUDETUL NEAMT

ROMANIA

ORAS TARGU-NEAMT

FINANTATOR:

MINISTERUL DEZVOLTĂRII,
LUCRĂRILOR PUBLICE
ȘI ADMINISTRAȚIEI

Bd. Libertății, nr. 16, Latura Nord, sector 5, București
Cod poștal: 050706
Tel.: 0372 114 599,
Fax: 0372 114 533,
<https://investitii.md/pa.ro>
programul național de investiții
ANGHEL SALIGNY

BENEFICIAR:

ORAS TARGU-NEAMT
JUDETUL NEAMT

Telefon: 0233-790245
Fax: 0233-790508
Cod postal: 615200
CF: 2614104
e-mail: tgnt@primariatneamt.ro

CONTRACT:
Contract nr.: 146 / 05.09.2021

DENUMIRE PROIECT:
Proiect nr.: 1207 / 2021
**MODERNIZARE 21 STRAZI
IN ORAS TARGU - NEAMT,
LUNGIME DE 9,686 KM**

FAZA : Doc. Avize

PROIECTANT:

SIMPA Consult srl
IASI, Str. Pantelimon HALIPA, nr. 11K
Tel./fax: 0232.277.581, e-mail: simpaconsult@gmail.com

Șef PROIECT:
ing. Mihaela IONESCU

Desenat:
ing. Oana RUCULCIUC

Proiectat:
ing. Dragos BISOC

Studii topografice:
-puse la dispozitie
de catre beneficiar

LEGENDA:



- Slabă beton
- Slabă lemn
- Podet existent
- Camin vizitare apa
- Căuțe aerisire GN
- Camin vizitare canalizare
- Gratar sorgere apa
- Hidrant
- Căuțe contor GN
- Transformator electric
- Indicator rutier
- Acces miază
- Acces mic
- Fanlana
- Poarta
- Troila
- Copac
- Gard de lemn
- Gard de metal
- Gard de beton
- Gard de sarma ghimpata
- Taluz
- Limite C.F.
- Drum proiectat
- Rigola de acolimant proiectata
- Rigola pereata proiectata
- Trotuar din beton proiectat
- Podet dalat proiectat

PLAN DE SITUATIE PROIECTAT
STRADA HANGULUI


Scara: 1:500

FORMAT	COD	NUMAR	REVIZIE
A3	Ps.16	01	--

Se racordeaza cu Ps. 16.02

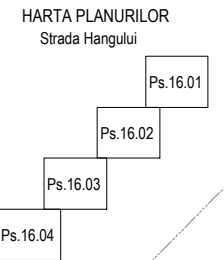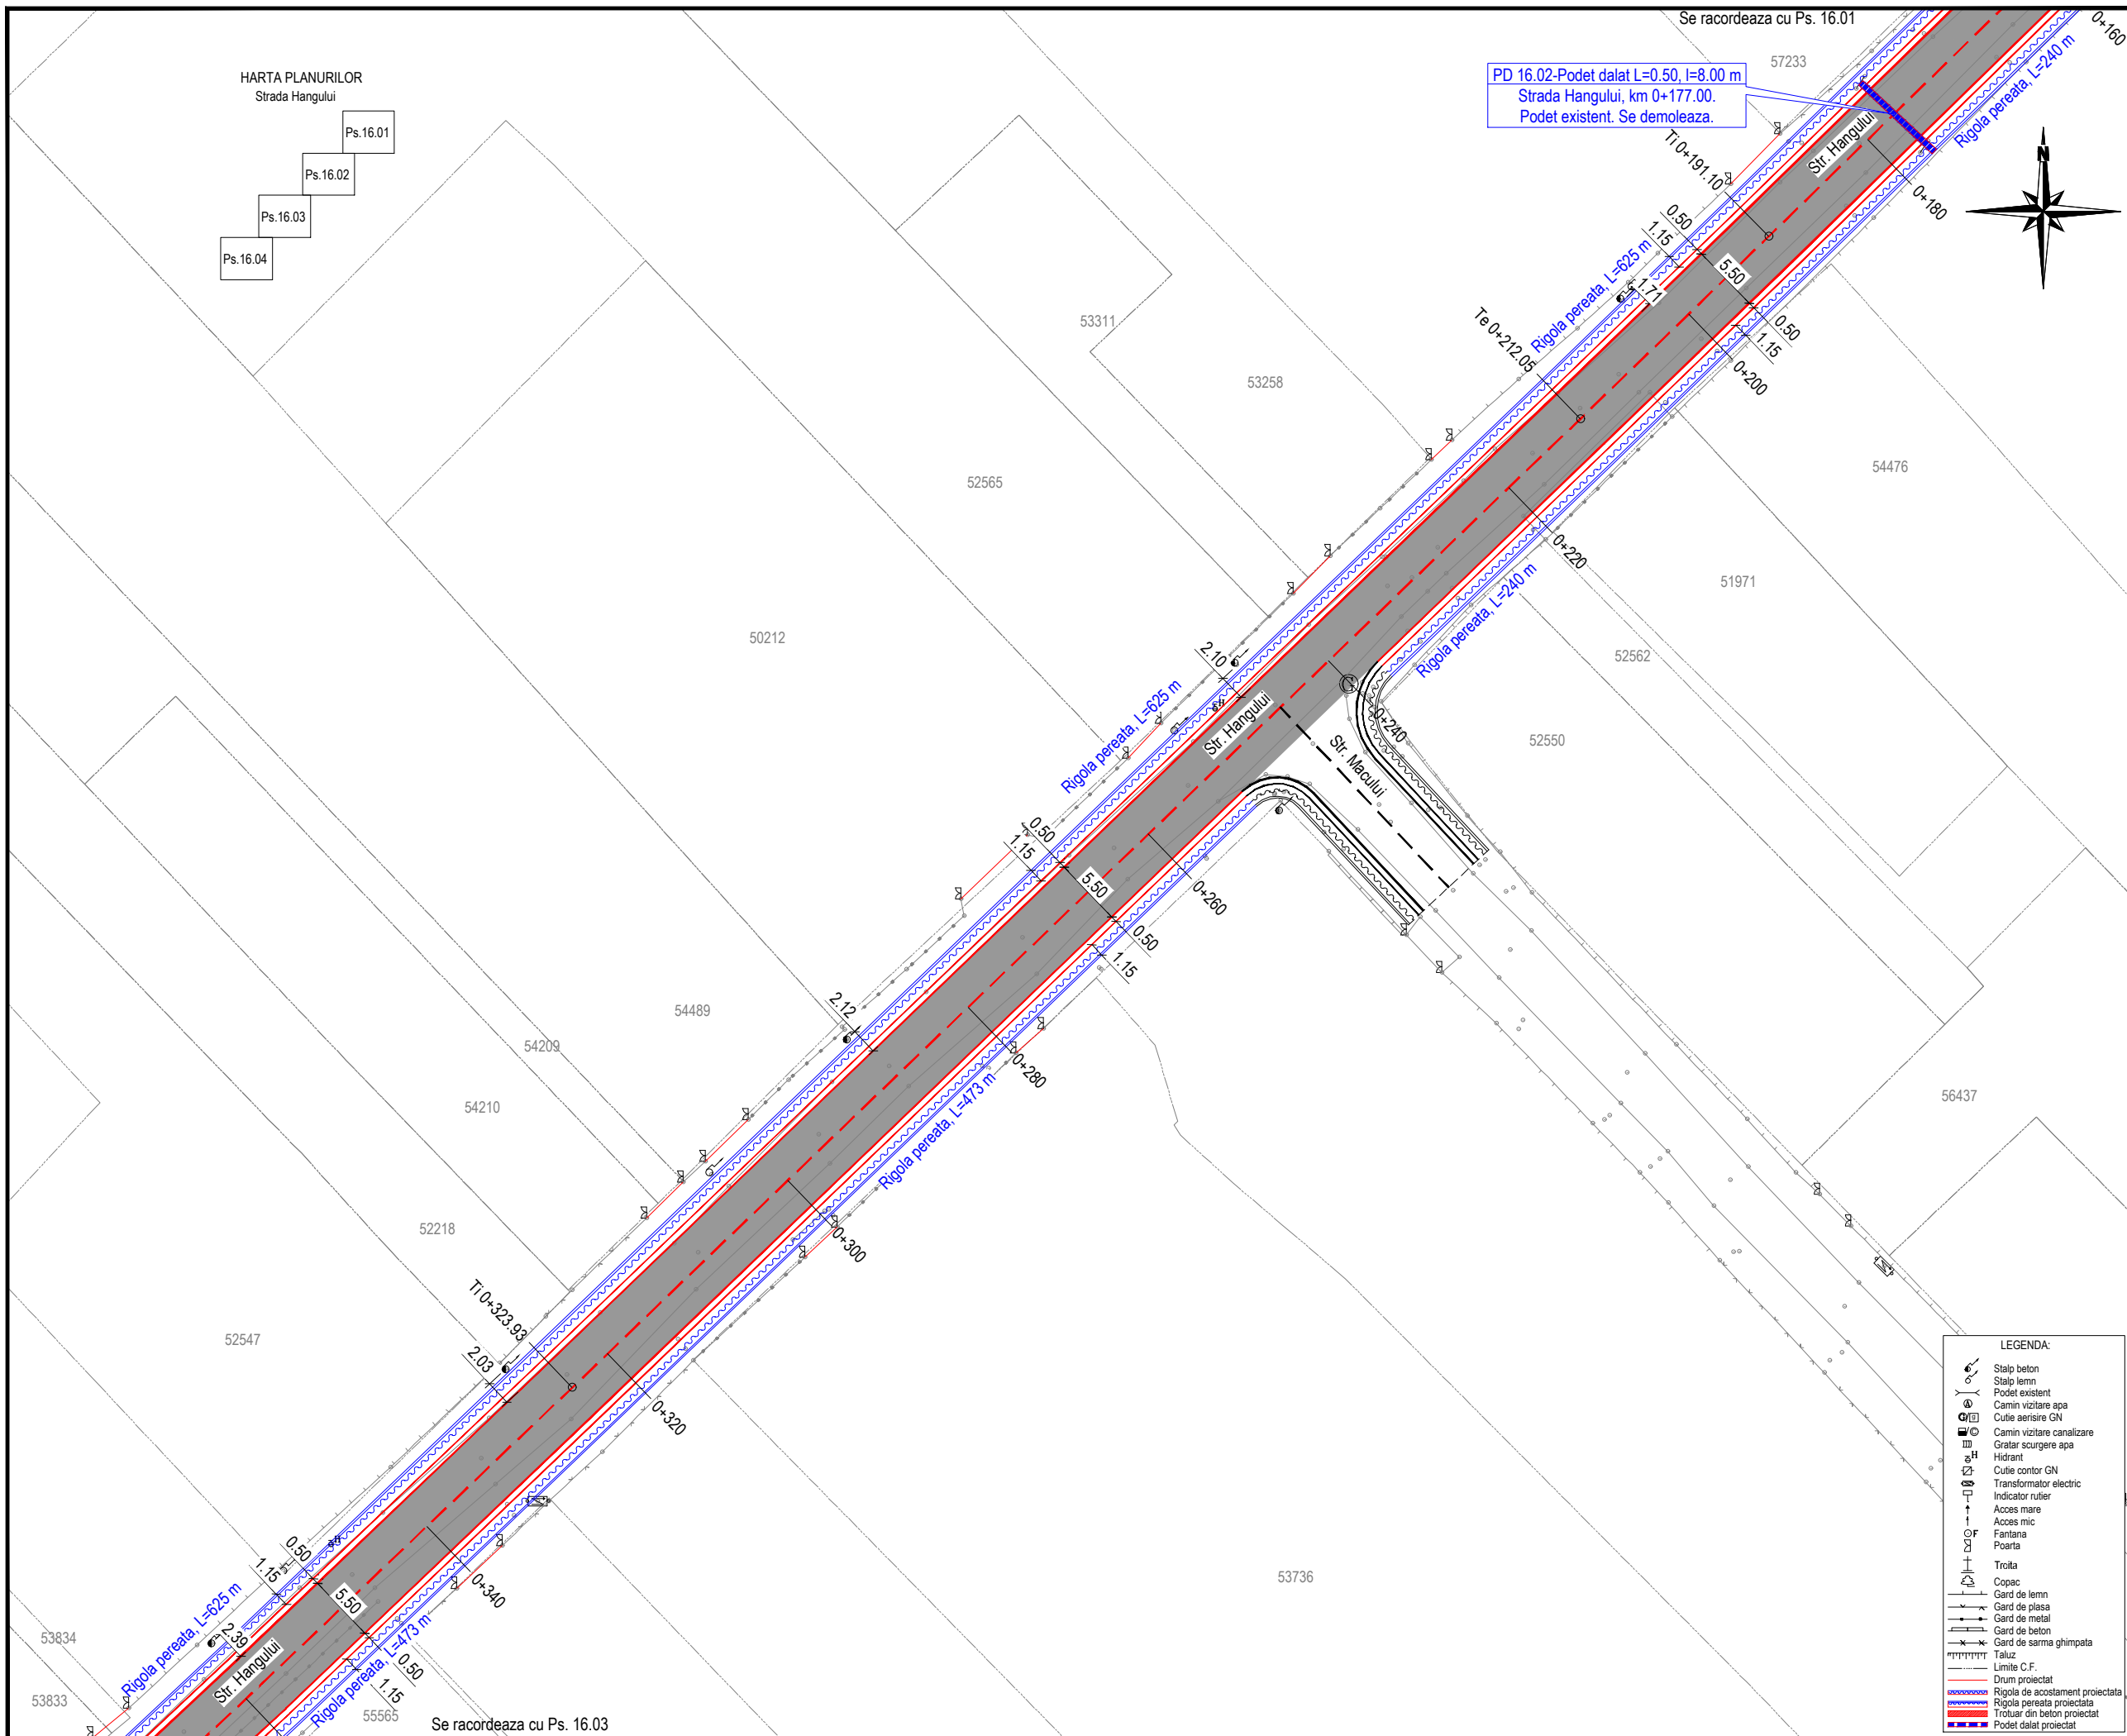

PD 16.02-Podet datat L=0.50, l=8.00 m
Strada Hangului, km 0+177.00.
Podet existent. Se demoleaza.

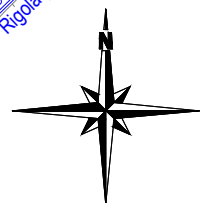

JUDETUL NEAMT

ROMANIA

ORAS TARGU-NEAMT

FINANTATOR:

MINISTERUL DEZVOLTĂRII,
LUCRĂRILOR PUBLICE
ȘI ADMINISTRAȚIEI

Bd. Libertății, nr. 16, Latura Nord, sector 5, București
Cod poștal: 050706
Tel.: 0372 114 599,
Fax: 0372 114 533,
<https://investitii.md/pa.ro>

programul național de investiții
ANGHEL SALIGNY

BENEFICIAR:

ORAS TARGU-NEAMT
JUDETUL NEAMT

Telefon: 0233-790245
Fax: 0233-790508
Cod postal: 615200
CF: 2614104
e-mail: tgnt@primariatneamt.ro

CONTRACT:
Contract nr.: 146 / 05.09.2021

DENUMIRE PROIECT:
Proiect nr.: 1207 / 2021
**MODERNIZARE 21 STRAZI
IN ORAS TARGU - NEAMT,
LUNGIME DE 9,686 KM**

FAZA : Doc. Avize

PROIECTANT:

SIMPA Consult srl
IASI, Str. Pantelimon HALIPA, nr. 11K
Tel./fax: 0232.277.581, e-mail: simpaconsult@gmail.com

Sef PROIECT:
ing. Mihaela IONESCU

Desenat:
ing. Oana RUCULCIUC

Proiectat:
ing. Dragos BISOC

Studii topografice:
-puse la dispozitie
de catre beneficiar

LEGENDA:



	Stalp beton
	Stalp lemn
	Podet existent
	Camin vizitare apa
	Cutie aerisire GN
	Camin vizitare canalizare
	Hidrant
	Gratar scurgere apa
	Cutie contor GN
	Transformator electric
	Indicator rutier
	Acces mare
	Acces mic
	Fantana
	Poarta
	Troita
	Copac
	Gard de lemn
	Gard de plasa
	Gard de metal
	Gard de beton
	Gard de sarma ghimpata
	Taluz
	Limite C.F.
	Drum proiectat
	Rigola de acostament proiectata
	Rigola pereata proiectata
	Trotuar din beton proiectat
	Podet datat proiectat

PLAN DE SITUATIE PROIECTAT
STRADA HANGULUI

Scara: 1:500

FORMAT	COD	NUMAR	REVIZIE
A3	Ps.16	02	--

HARTA PLANURILOR
Strada Hangului

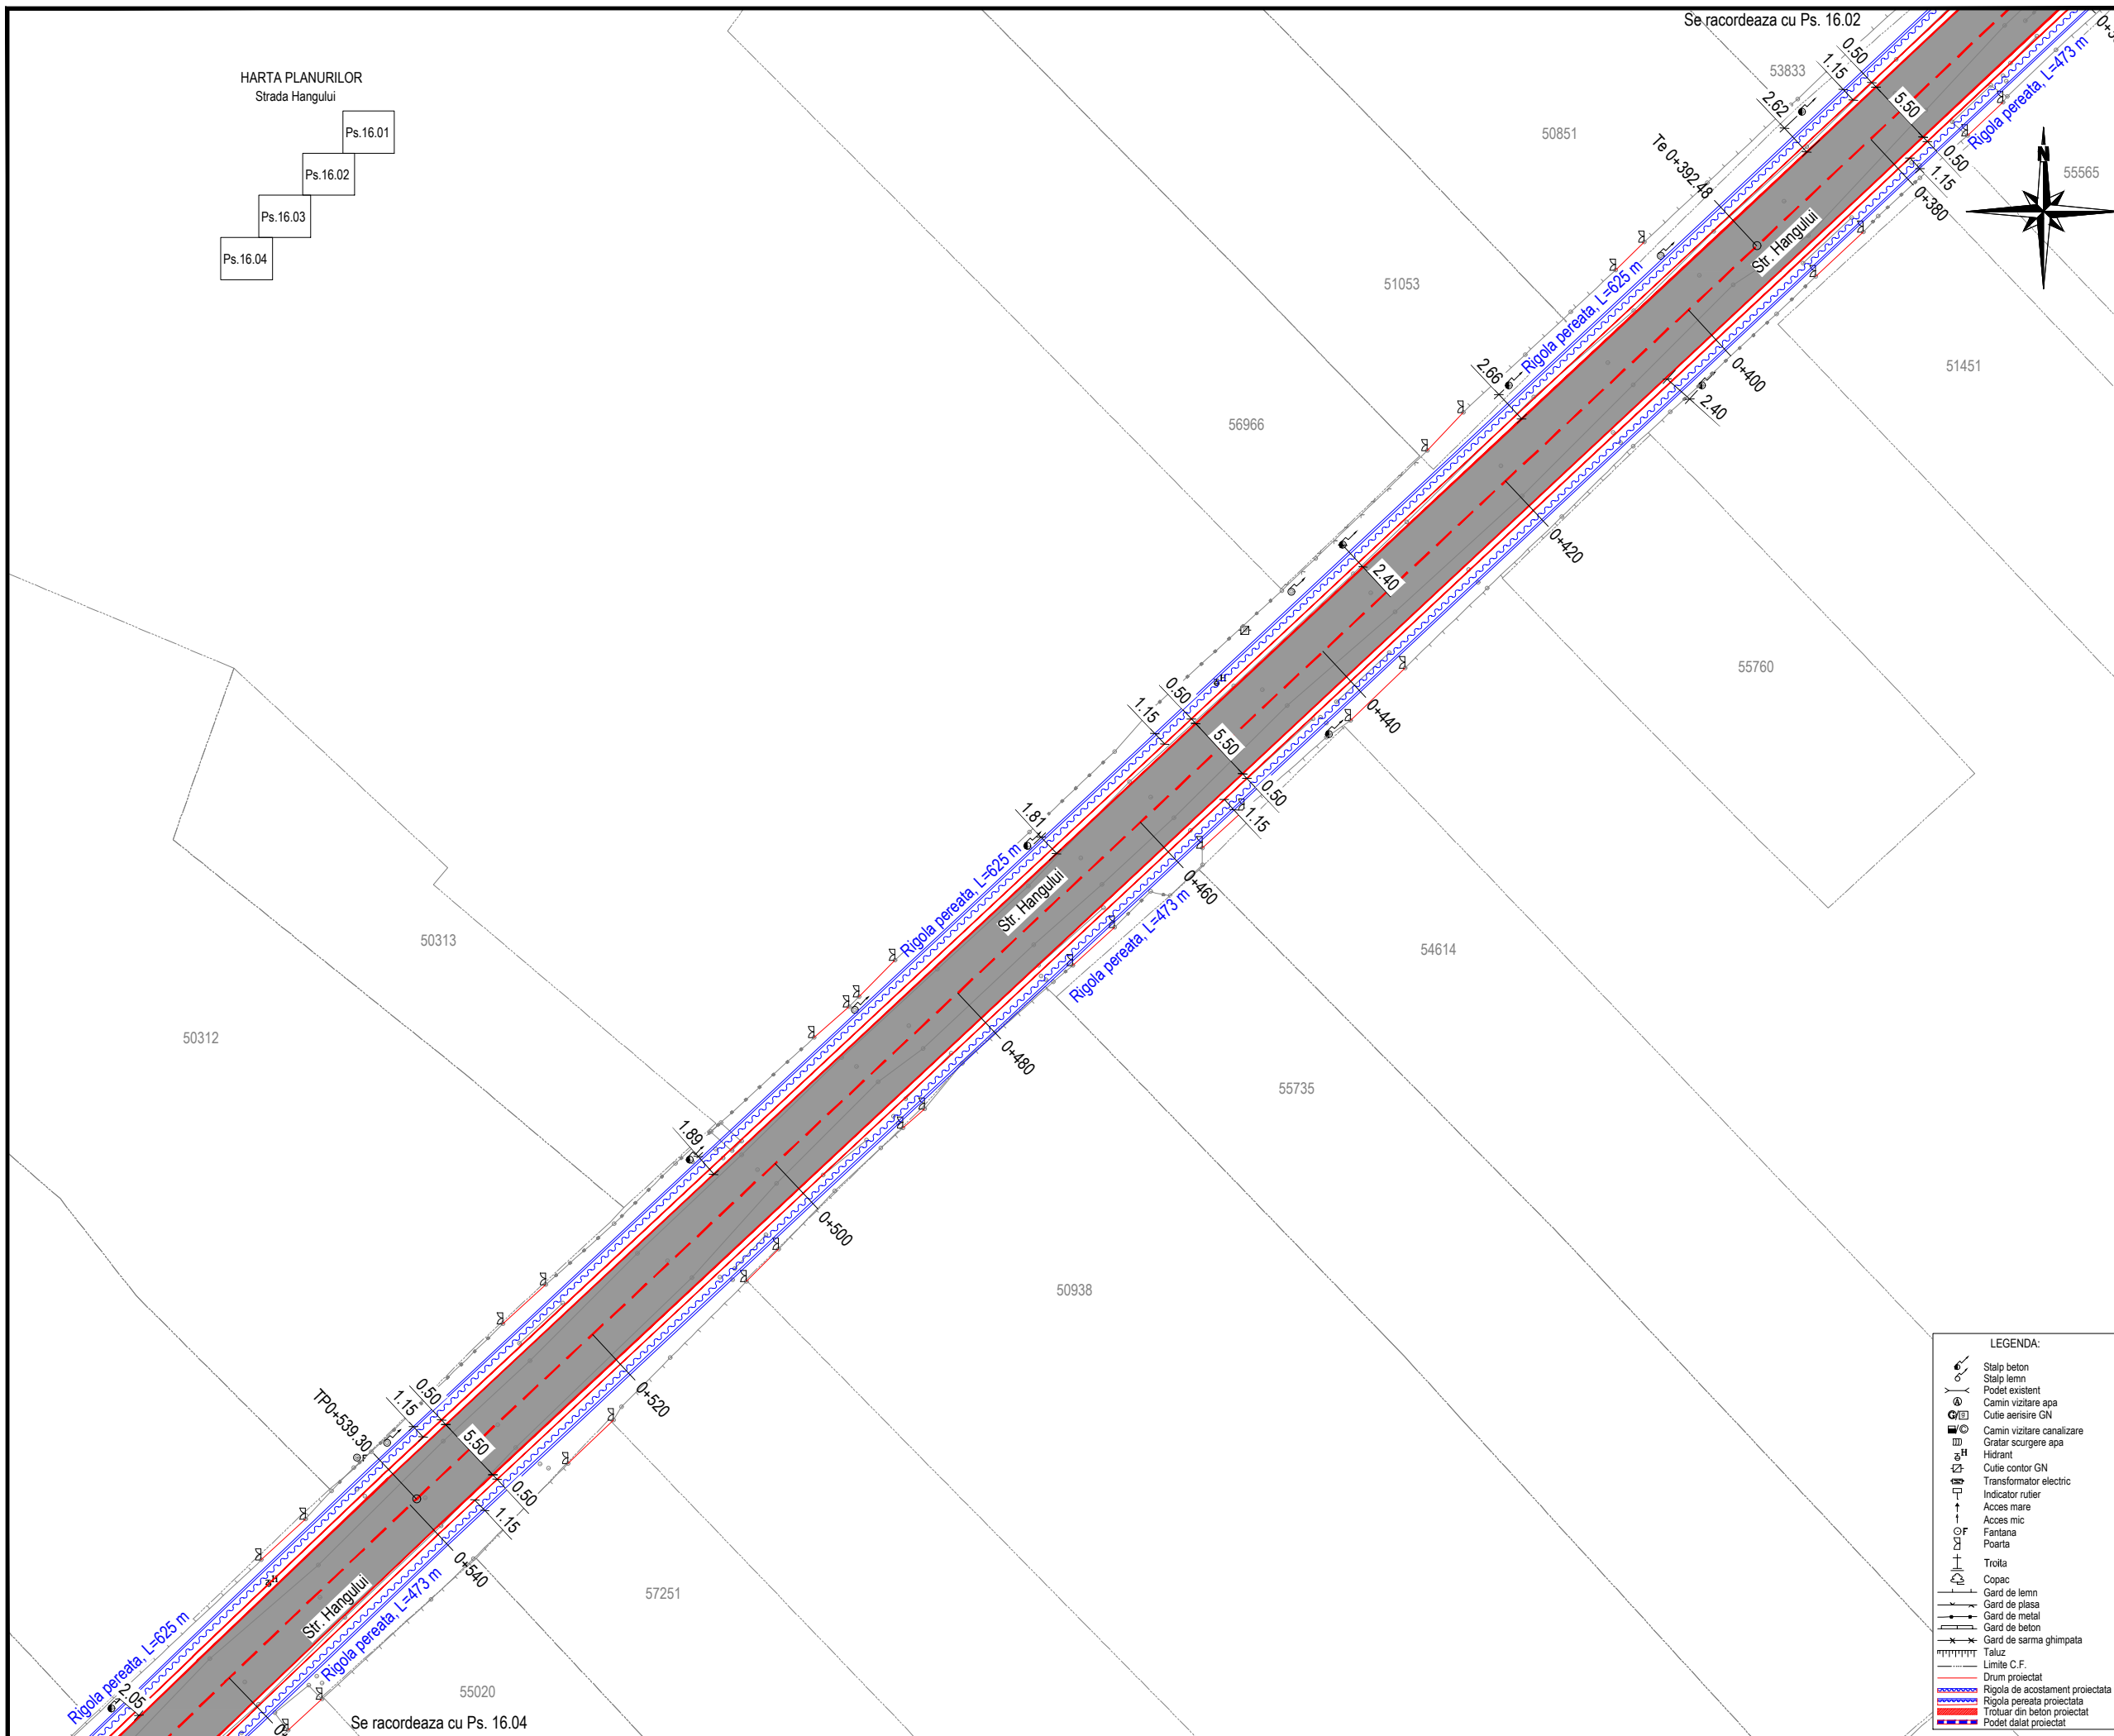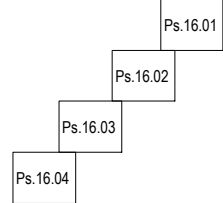

JUDETUL NEAMT

ROMANIA

ORAS TARGU-NEAMT

FINANTATOR:

**MINISTERUL DEZVOLTĂRII,
LUCRĂRILOR PUBLICE
ȘI ADMINISTRAȚIEI**

Bd. Libertății, nr. 16, Latura Nord, sector 5, București
Cod poștal: 050706
Tel.: 0372 114 599,
Fax: 0372 114 533,
<https://investitii.md/pa.ro>

programul național de investiții
ANGHEL SALIGNY

BENEFICIAR:

ORAS TARGU-NEAMT
JUDETUL NEAMT

Telefon: 0233-790245
Fax: 0233-790508
Cod postal: 615200
CF: 2614104
e-mail: tgnt@primariatgneamt.ro

CONTRACT:
Contract nr.: 146 / 05.09.2021

DENUMIRE PROIECT:
Proiect nr.: 1207 / 2021
**MODERNIZARE 21 STRAZI
IN ORAS TARGU - NEAMT,
LUNGIME DE 9,686 KM**

FAZA : Doc. Avize

PROIECTANT:

SIMPA Consult srl
IASI, Str. Pantelimon HALIPA, nr. 11K
Tel./fax: 0232.277.581, e-mail: simpaconsult@gmail.com

Sef PROIECT: ing. Mihaela IONESCU	Desenat: ing. Oana RUCULCIUC
--------------------------------------	---------------------------------

Proiectat: ing. Dragos BISOC	Studii topografice: -puse la dispozitie de catre beneficiar
---------------------------------	---


LEGENDA:

- Stalp beton
- Stalp lemn
- Podet existent
- Camin vizitare apa
- Cute aerisire GN
- Camin vizitare canalizare
- Gratar sorgere apa
- Hidrant
- Cute contor GN
- Transformator electric
- Indicator rutier
- Acces mare
- Acces mic
- Fanlana
- Poarta
- Troila
- Copac
- Gard de lemn
- Gard de metal
- Gard de beton
- Gard de sarma ghimpata
- Taluz
- Limite C.F.
- Drum proiectat
- Rigola de acasament proiectata
- Rigola pereata proiectata
- Trotuar din beton proiectat
- Podet dalat proiectat

**PLAN DE SITUATIE PROIECTAT
STRADA HANGULUI**

Scara: 1:500

FORMAT	COD	NUMAR	REVIZIE
A3	Ps.16	03	--

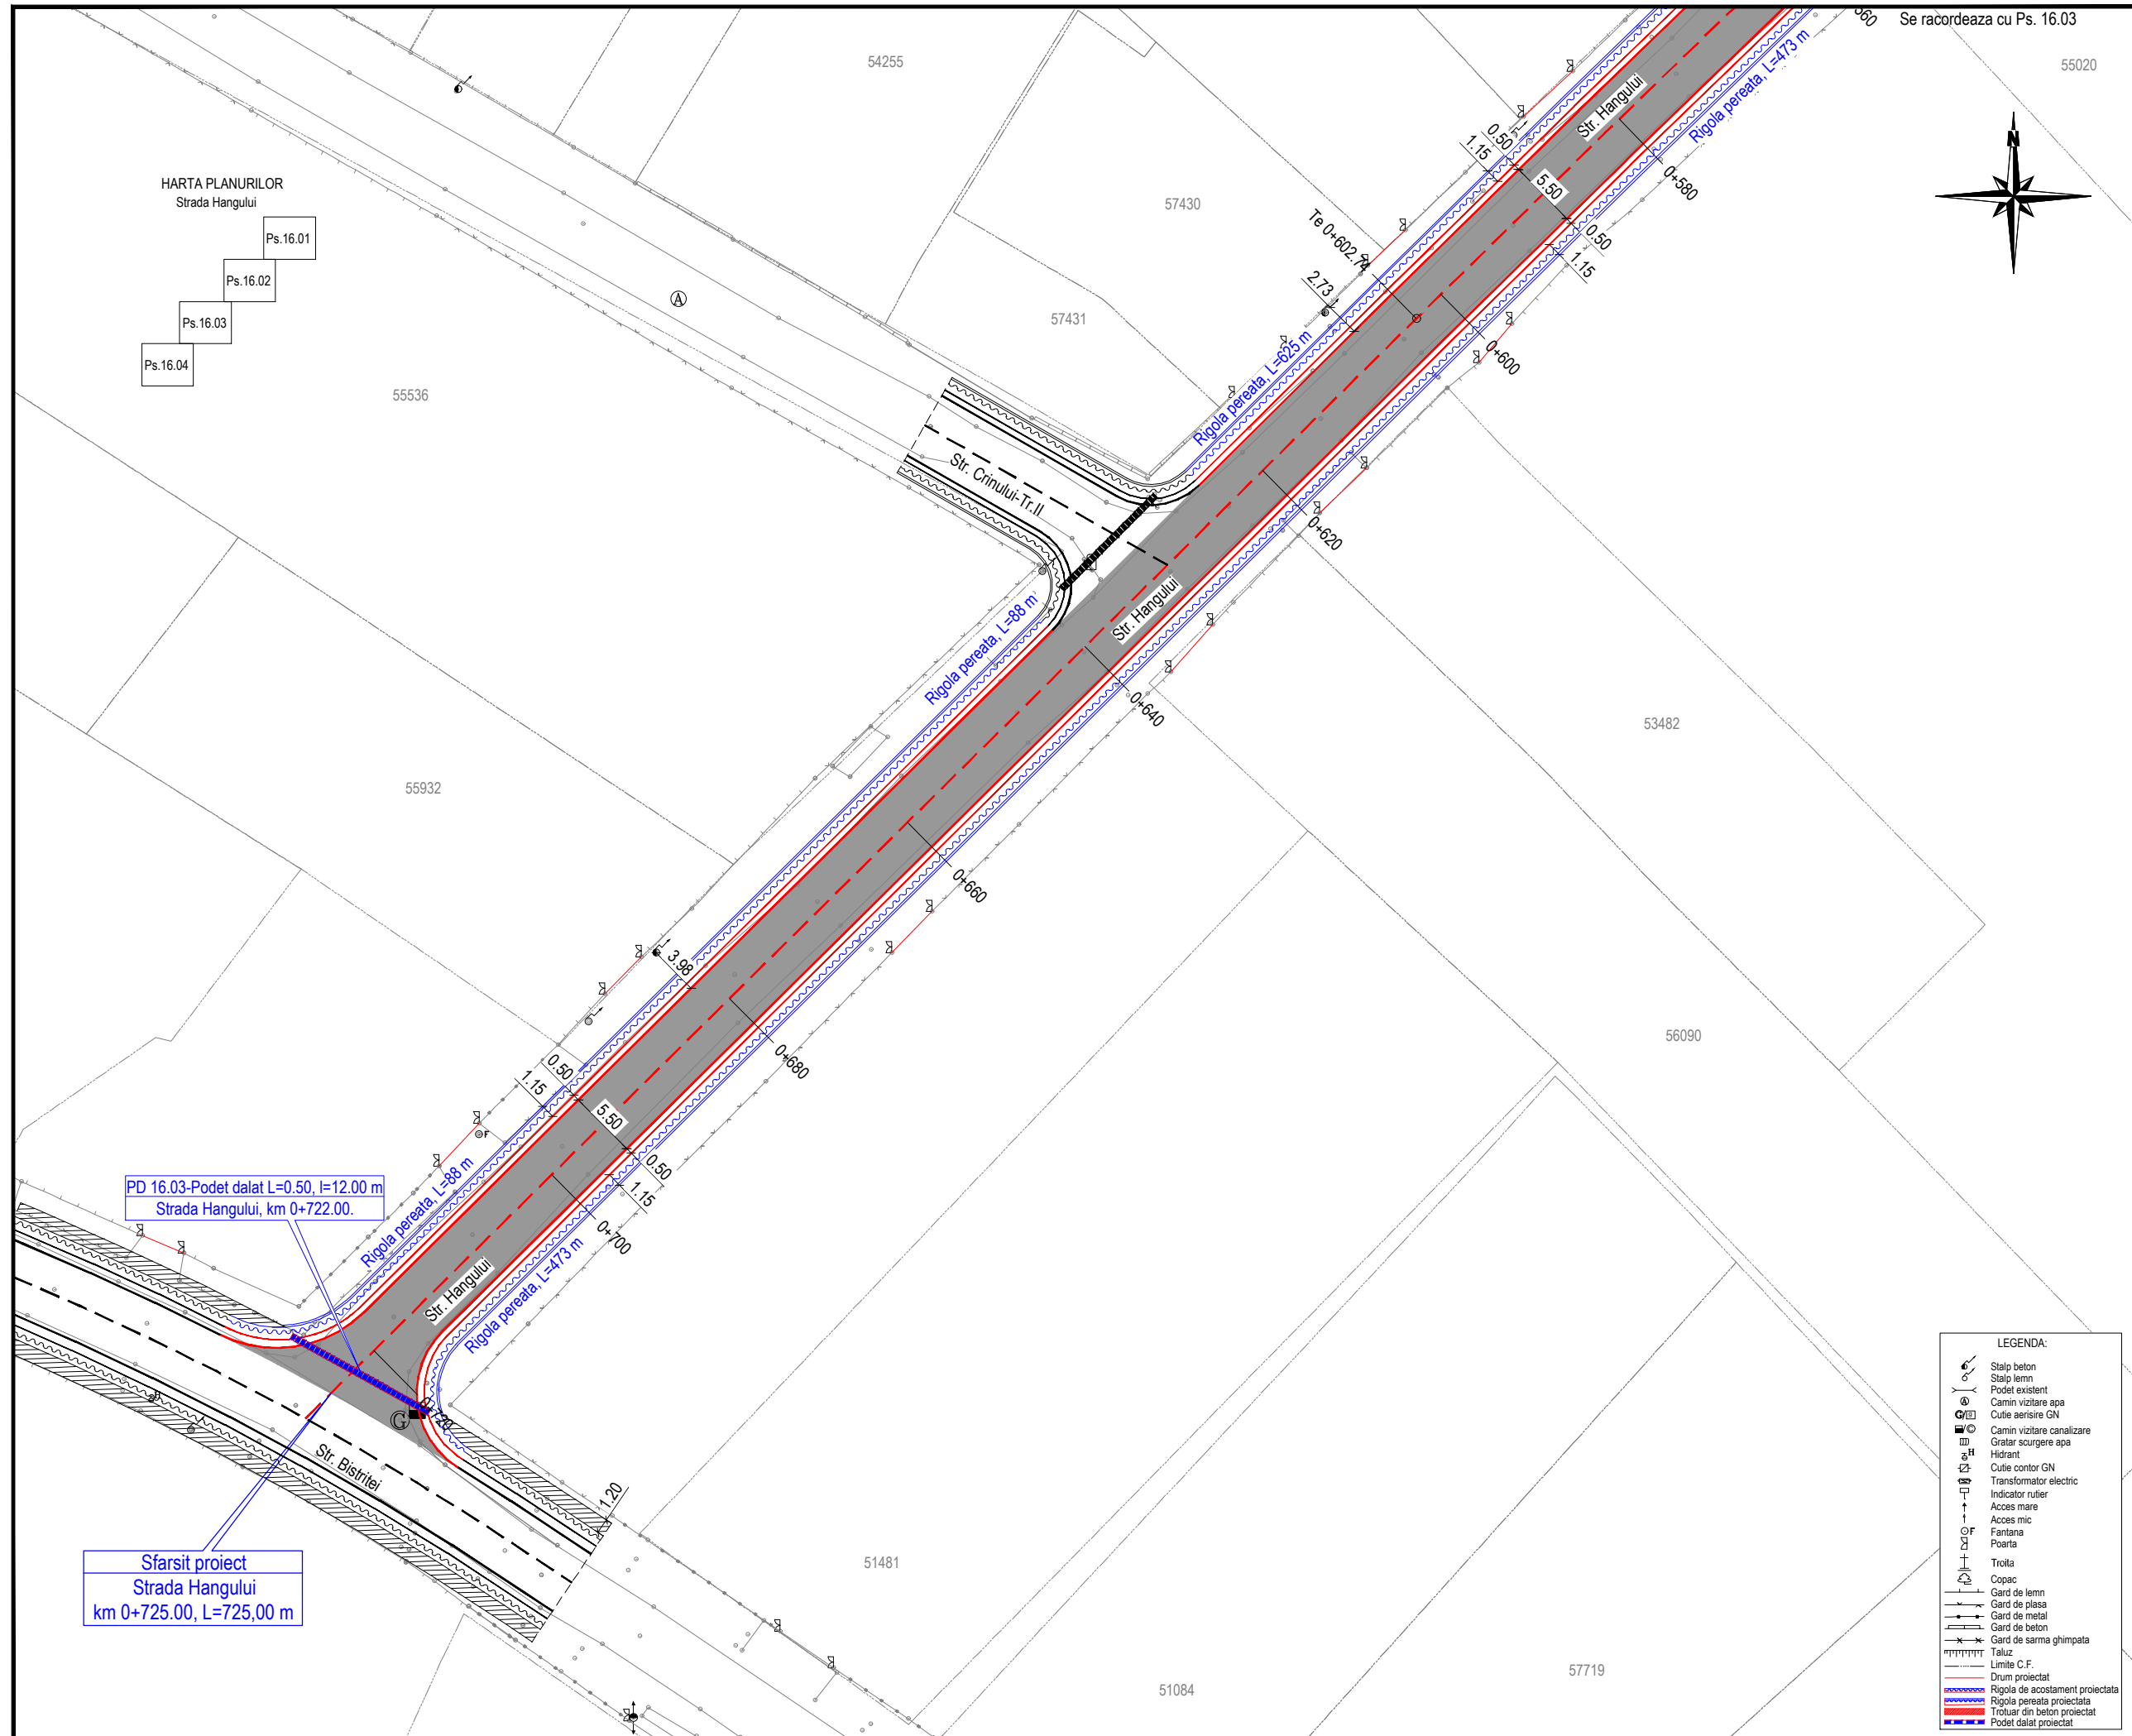

HARTA PLANURILOR
Strada Hangului


Ps.16.01
Ps.16.02
Ps.16.03
Ps.16.04

Sfarsit proiect
Strada Hangului
km 0+725.00, L=725,00 m

PD 16.03-Podet dalat L=0.50, l=12.00 m
Strada Hangului, km 0+722.00.

LEGENDA:

	Stalp beton
	Stalp lemn
	Podet existent
	Camin vizitare apa
	Cute aerisire GN
	Camin vizitare canalizare
	Gratar sorgere apa
	Hidrant
	Cute contor GN
	Transformator electric
	Indicator rutier
	Acces mare
	Acces mic
	Fanlana
	Poarta
	Troita
	Copac
	Gard de lemn
	Gard de piasa
	Gard de metal
	Gard de beton
	Gard de sarma ghimpata
	Taluz
	Limite C.F.
	Drum proiectat
	Rigola de acolasment proiectata
	Rigola peretea proiectata
	Trotuar din beton proiectat
	Podet dalat proiectat

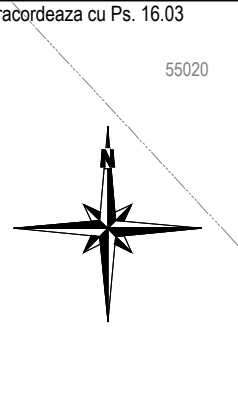

JUDETUL NEAMT

ROMANIA

ORAS TARGU-NEAMT

FINANTATOR:

MINISTERUL DEZVOLTĂRII,
LUCRĂRILOR PUBLICE
ȘI ADMINISTRAȚIEI

Bd. Libertății, nr. 16, Latura Nord, sector 5, București
Cod poștal: 050706
Tel.: 0372 114 599,
Fax: 0372 114 533,
<https://investitii.md/pa.ro>

programul național de investiții
ANGHEL SALIGNY

BENEFICIAR:

ORAS TARGU-NEAMT
JUDETUL NEAMT

Telefon: 0233-790245
Fax: 0233-790508
Cod postal: 615200
CF: 2614104
e-mail: tgnt@primariatneamt.ro

CONTRACT:
Contract nr.: 146 / 05.09.2021

DENUMIRE PROIECT:
Proiect nr.: 1207 / 2021
MODERNIZARE 21 STRAZI
IN ORAS TARGU - NEAMT,
LUNGIME DE 9,686 KM

FAZA : Doc. Avize

PROIECTANT:

SIMPA Consult srl
IASI, Str. Pantelimon HALIPA, nr. 11K
Tel./fax: 0232.277.581, e-mail: simpaconsult@gmail.com

Șef PROIECT:
ing. Mihaela IONESCU

Desenat:
ing. Oana RUCULCIUC


Proiectat:
ing. Dragos BISOC

Studii topografice:
-puse la dispozitie
de catre beneficiar

PLAN DE SITUATIE PROIECTAT
STRADA HANGULUI

Scara: 1:500

FORMAT	COD	NUMAR	REVIZIE
A3	Ps.16	04	--

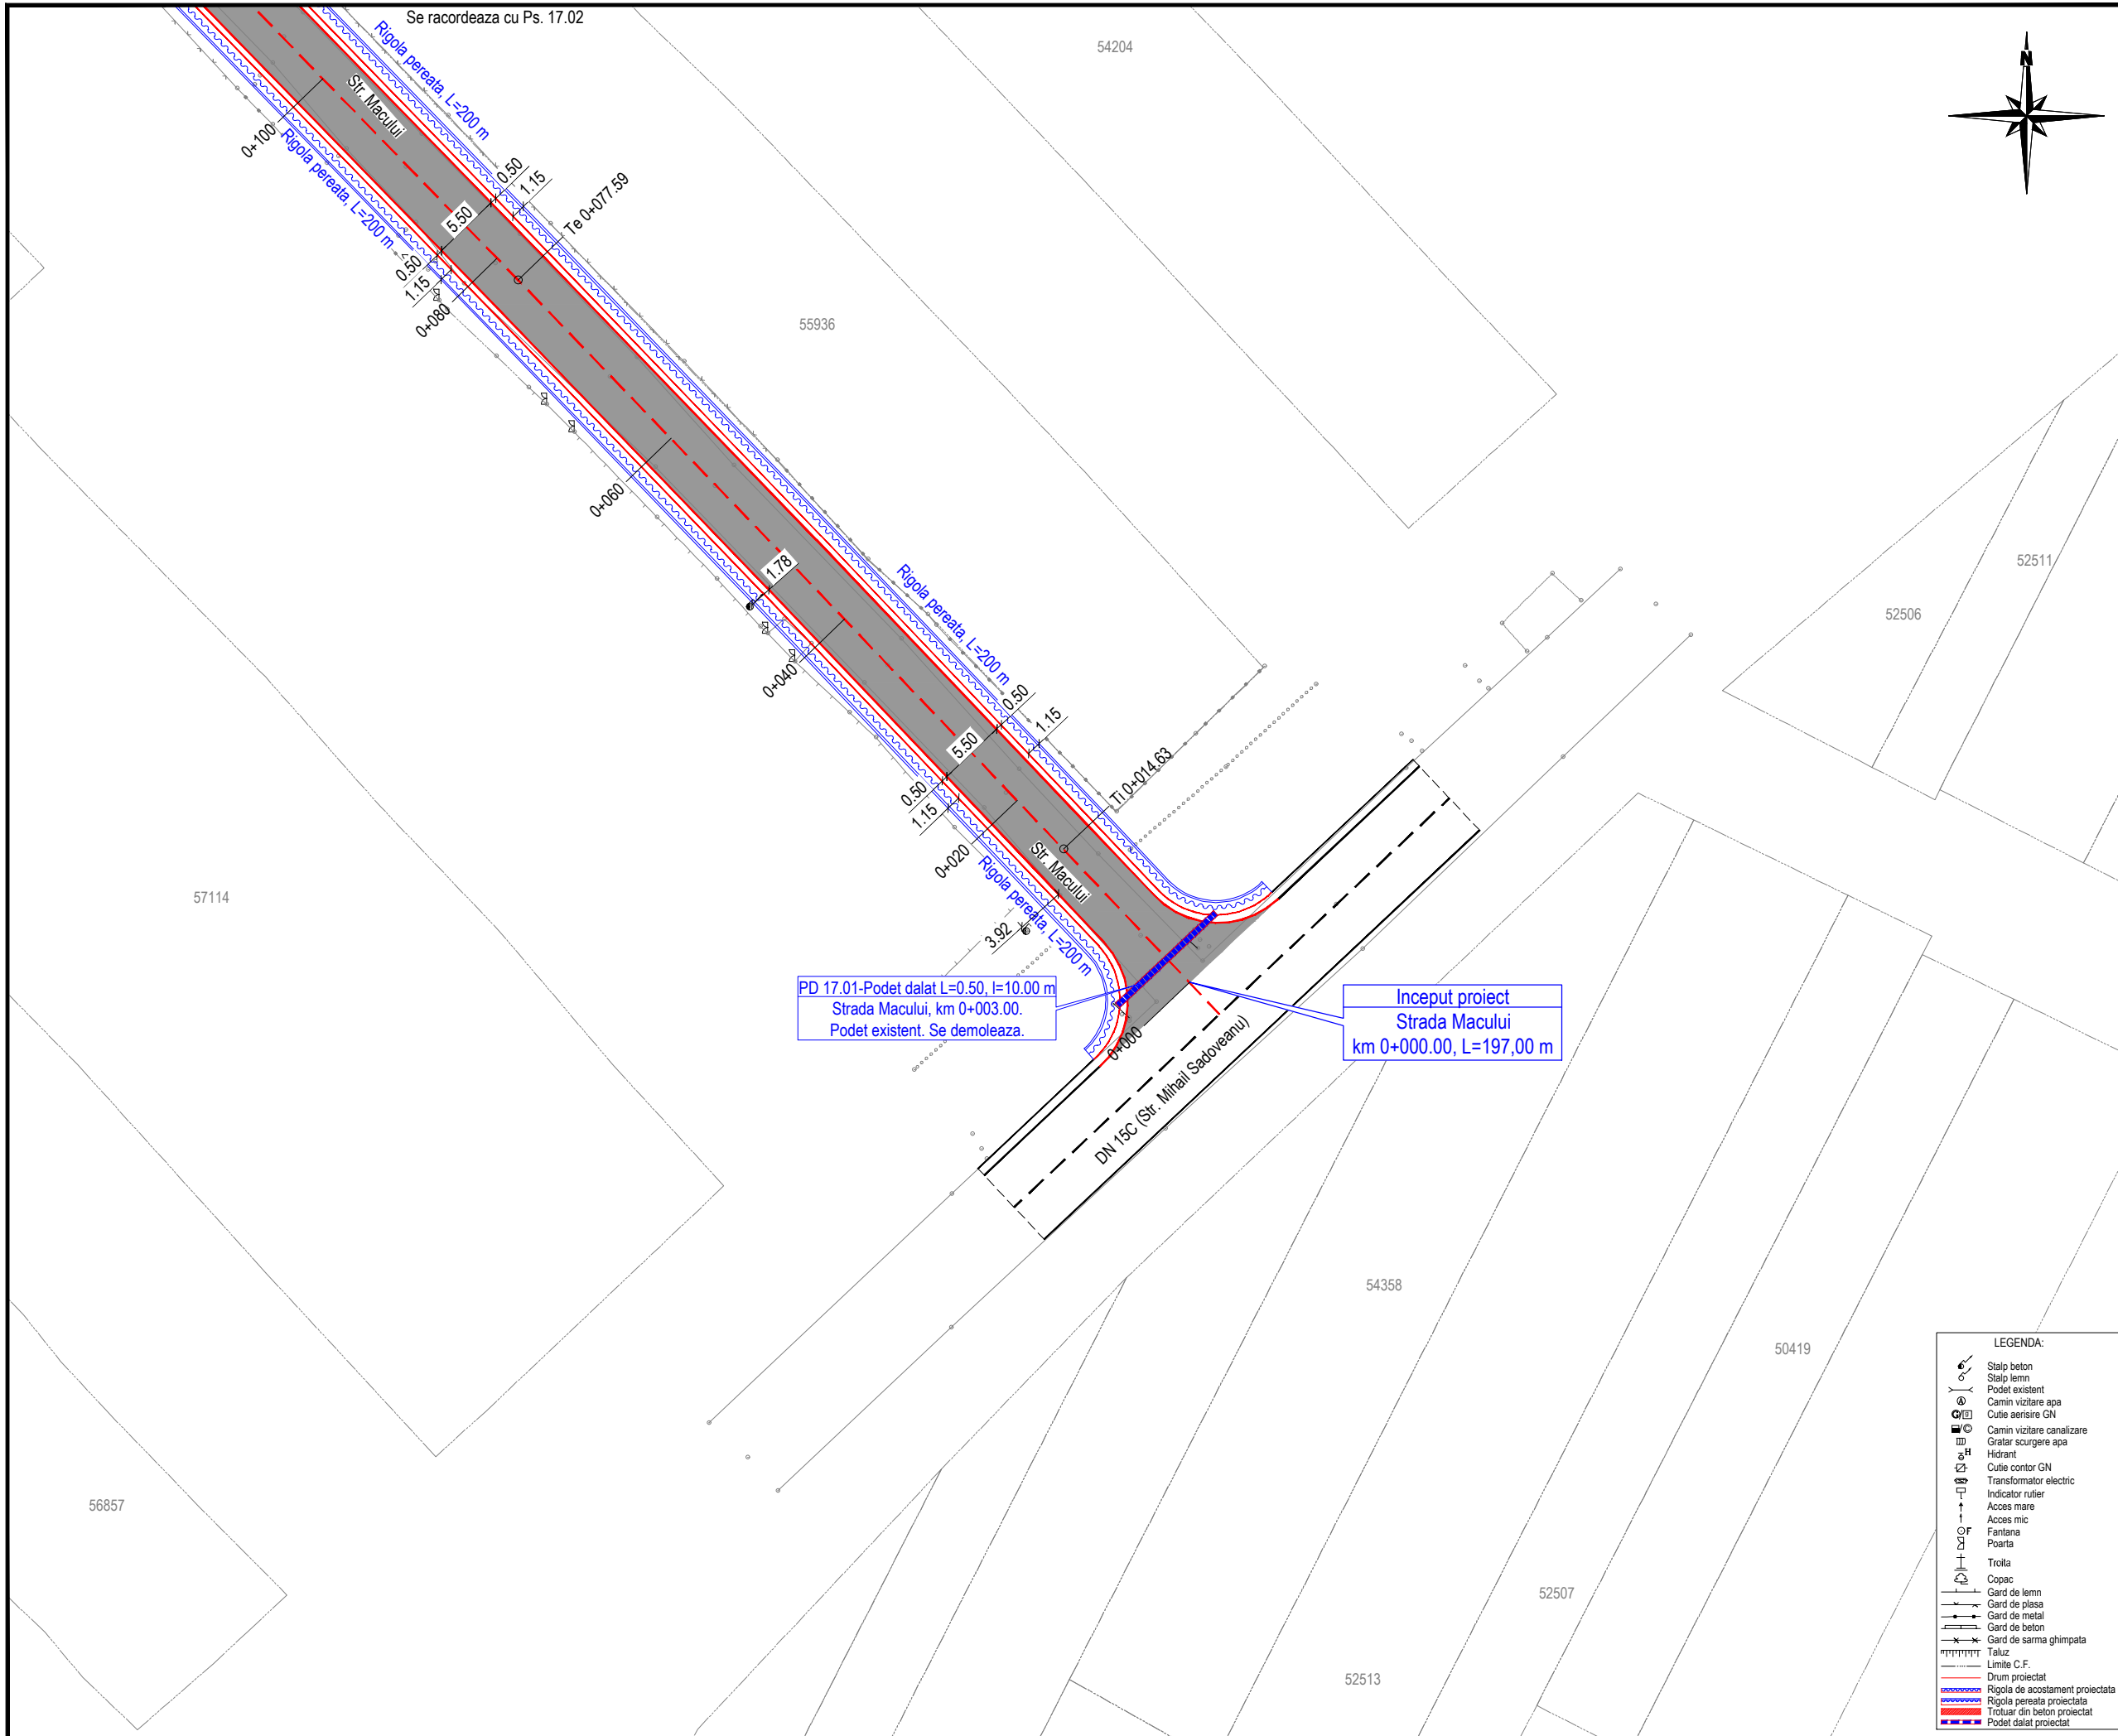

JUDETUL NEAMT

ROMANIA

ORAS TARGU-NEAMT

FINANTATOR:

MINISTERUL DEZVOLTĂRII, LUCRĂRILOR PUBLICE ȘI ADMINISTRAȚIEI

Bd. Libertății, nr. 16, Latura Nord, sector 5, București
 Cod poștal: 050706
 Tel.: 0372 114 599,
 Fax: 0372 114 533,
<https://investitii.md/pa.ro>

programul național de investiții
ANGHEL SALIGNY

BENEFICIAR:

ORAS TARGU-NEAMT
 JUDETUL NEAMT

Telefon: 0233-790245
 Fax: 0233-790508
 Cod postal: 615200
 CF: 2614104
 e-mail: tgnt@primariatgneamt.ro

CONTRACT:
 Contract nr.: 146 / 05.09.2021

DENUMIRE PROIECT:
 Proiect nr.: 1207 / 2021
MODERNIZARE 21 STRAZI IN ORAS TARGU - NEAMT, LUNGIME DE 9,686 KM

FAZA : Doc. Avize

PROIECTANT:

SIMPA Consult srl
 IASI, Str. Pantelimon HALIPA, nr. 11K
 Tel./fax: 0232.277.581, e-mail: simpaconsult@gmail.com


Sef PROIECT: ing. Mihaela IONESCU	Desenat: ing. Oana RUCULCIUC
--------------------------------------	---------------------------------

Proiectat: ing. Dragos BISOC	Studii topografice: -puse la dispozitie de catre beneficiar
---------------------------------	--

PLAN DE SITUATIE PROIECTAT STRADA MACULUI

Scara: 1:500

FORMAT	COD	NUMAR	REVIZIE
A3	Ps.17	01	--

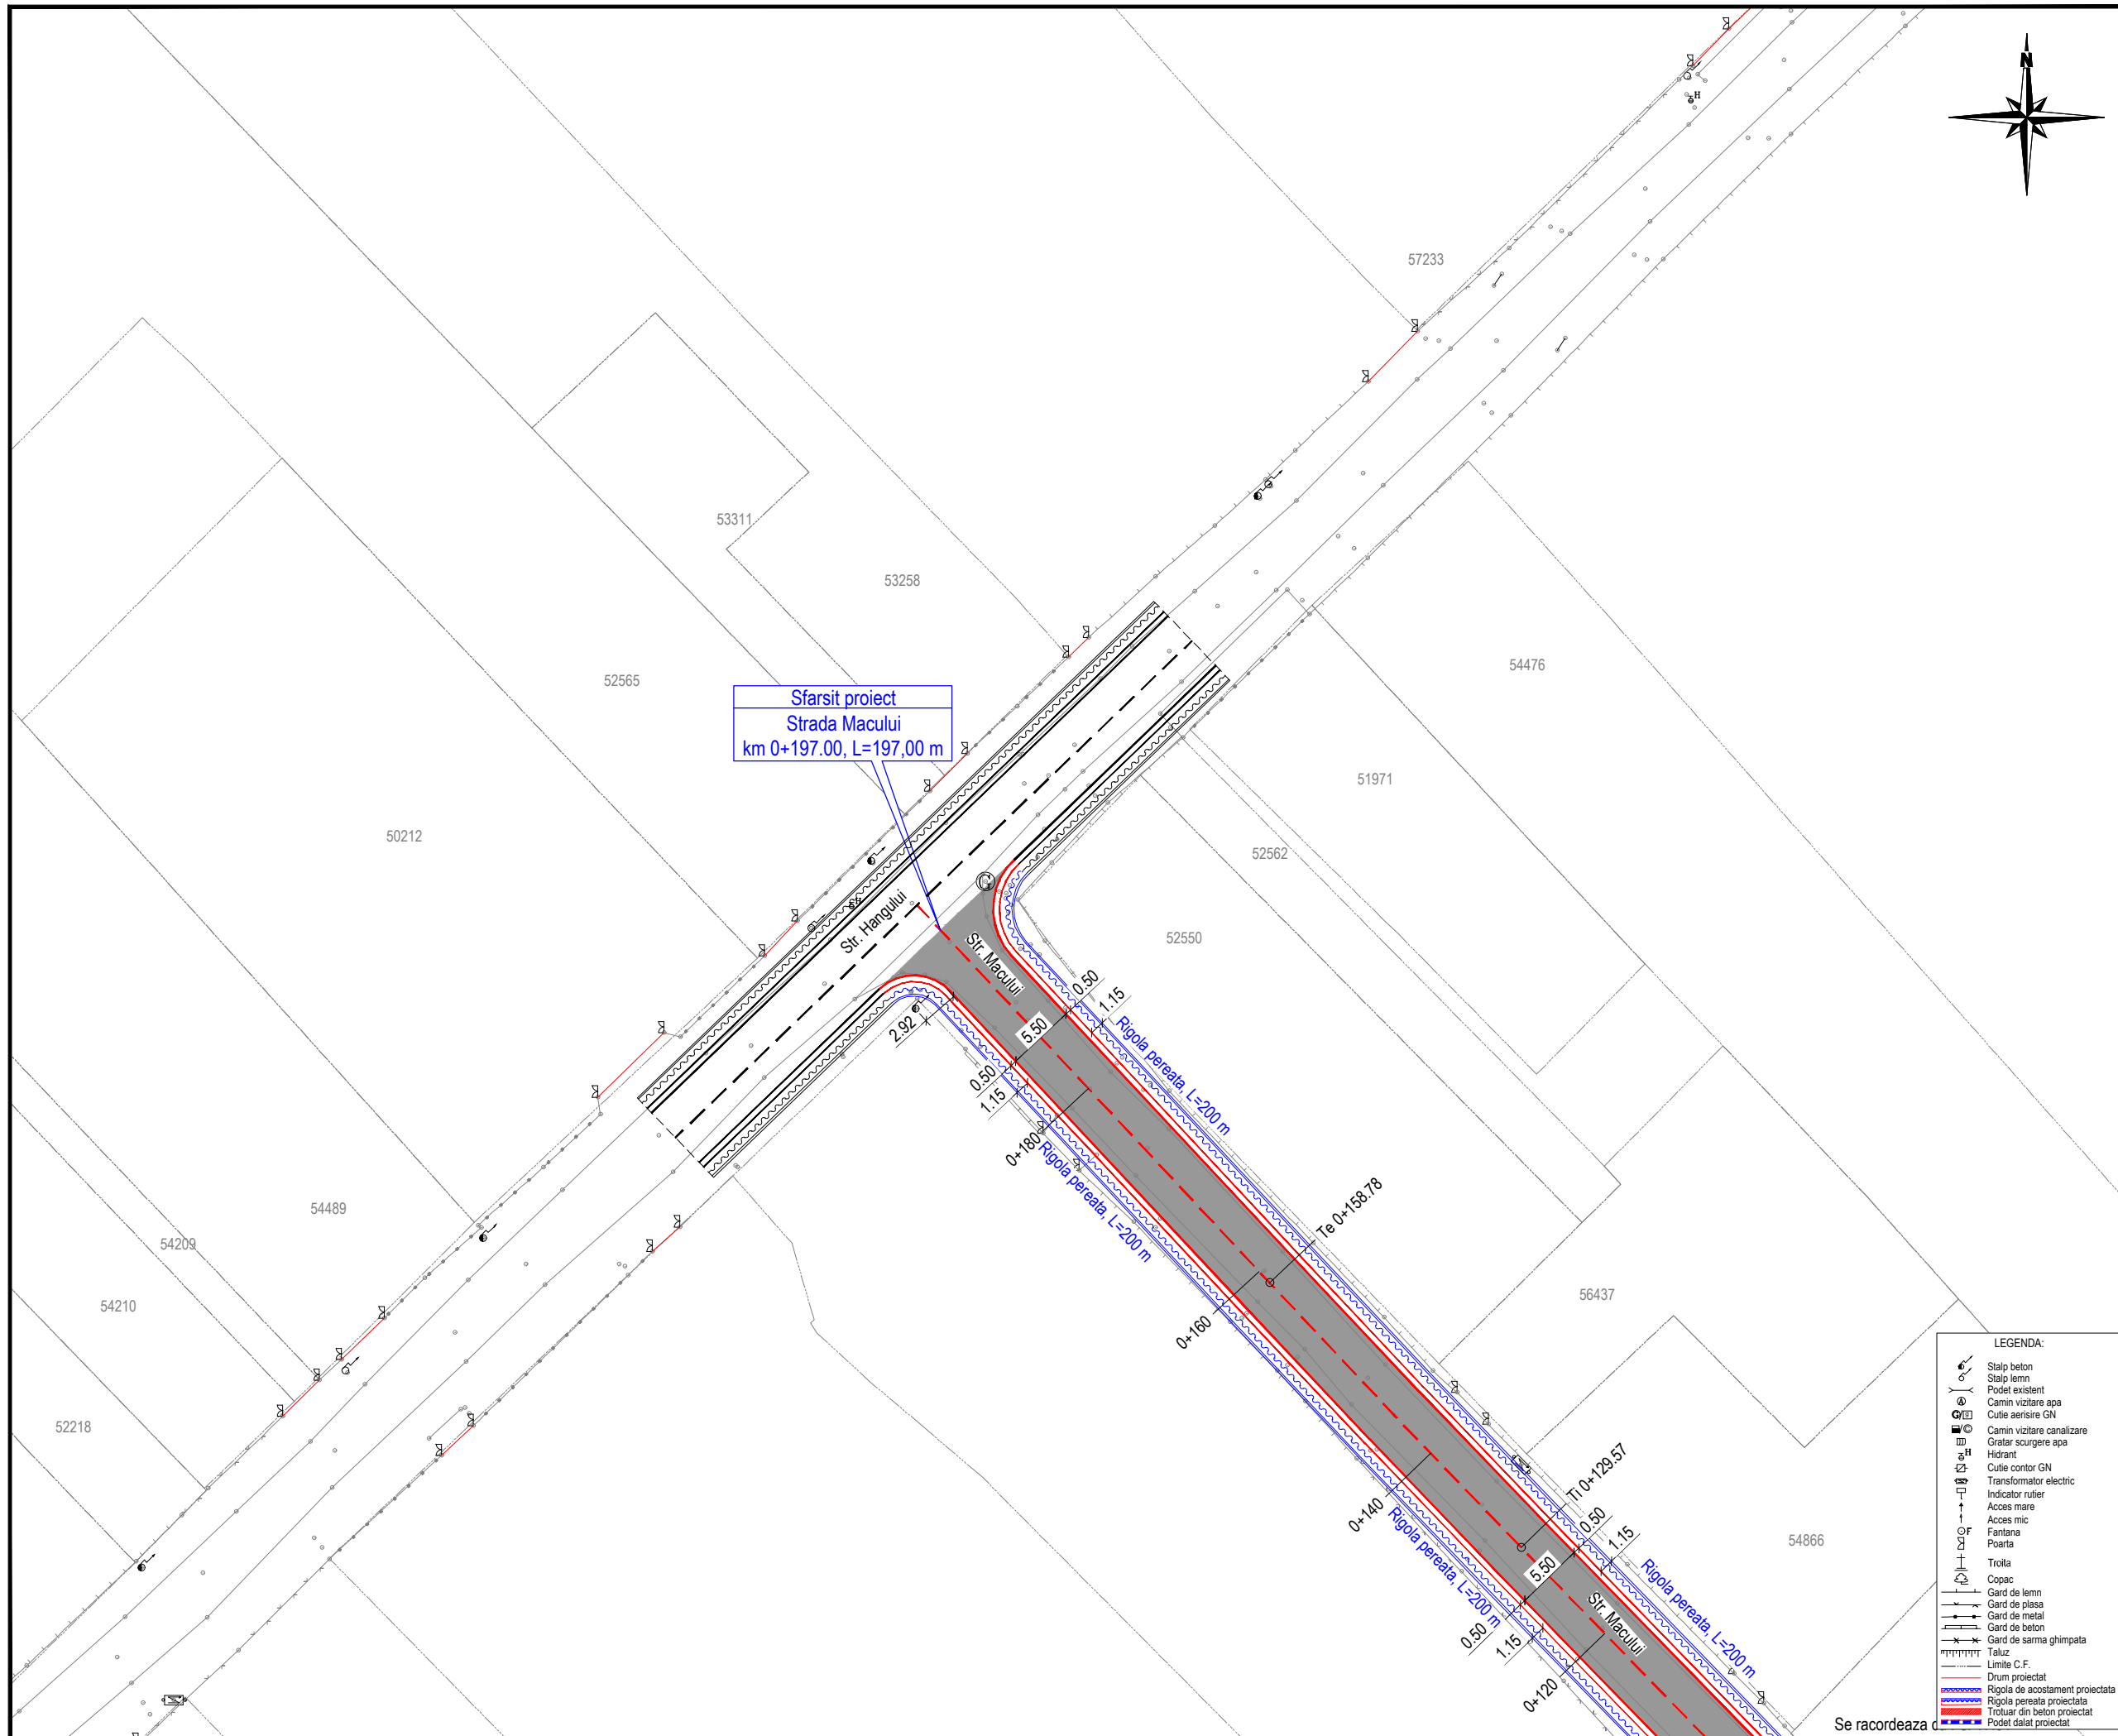



Se racordeaza d

LEGENDA:


- Stalp beton
- Stalp lemn
- Podet existent
- Camin vizitare apa
- Cute aerisire GN
- Camin vizitare canalizare
- Gratar scurgere apa
- Hidrant
- Cute contor GN
- Transformator electric
- Indicator rutier
- Acces mare
- Acces mic
- Fantana
- Poarta
- Troita
- Copac
- Gard de lemn
- Gard de plasa
- Gard de metal
- Gard de beton
- Gard de sarma ghimpata
- Taluz
- Limite C.F.
- Drum proiectat
- Rigola de acolasament proiectata
- Rigola pereata proiectata
- Trotuar din beton proiectat
- Podet dalat proiectat

JUDETUL NEAMT

ROMANIA

ORAS TARGU-NEAMT



FINANTATOR:



MINISTERUL DEZVOLTĂRII,
LUCRĂRILOR PUBLICE
ȘI ADMINISTRAȚIEI

Bd. Libertății, nr. 16, Latura Nord, sector 5, București
Cod poștal: 050706
Tel.: 0372 114 599,
Fax: 0372 114 533,
<https://investitii.md/pa.ro>

programul național de investiții
ANGHEL SALIGNY

BENEFICIAR:

ORAS TARGU-NEAMT
JUDETUL NEAMT



Telefon: 0233-790245
Fax: 0233-790508
Cod postal: 615200
CF: 2614104
e-mail: tgnt@primariatgneamt.ro

CONTRACT:
Contract nr.: 146 / 05.09.2021

DENUMIRE PROIECT:
Proiect nr.: 1207 / 2021
MODERNIZARE 21 STRAZI
IN ORAS TARGU - NEAMT,
LUNGIME DE 9,686 KM

FAZA : Doc. Avize


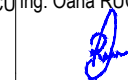
PROIECTANT:



SIMPA Consult srl
IASI, Str. Pantelimon HALIPA, nr. 11K
Tel./fax: 0232.277.581, e-mail: simpaconsult@gmail.com


Sef PROIECT:
ing. Mihaela IONESCU

Desenat:
ing. Oana RUCULCIUC


Proiectat:
ing. Dragos BISOC

Studii topografice:
-puse la dispozitie
de catre beneficiar




PLAN DE SITUATIE PROIECTAT
STRADA MACULUI

Scara: 1:500



FORMAT	COD	NUMAR	REVIZIE
A3	Ps.17	02	--

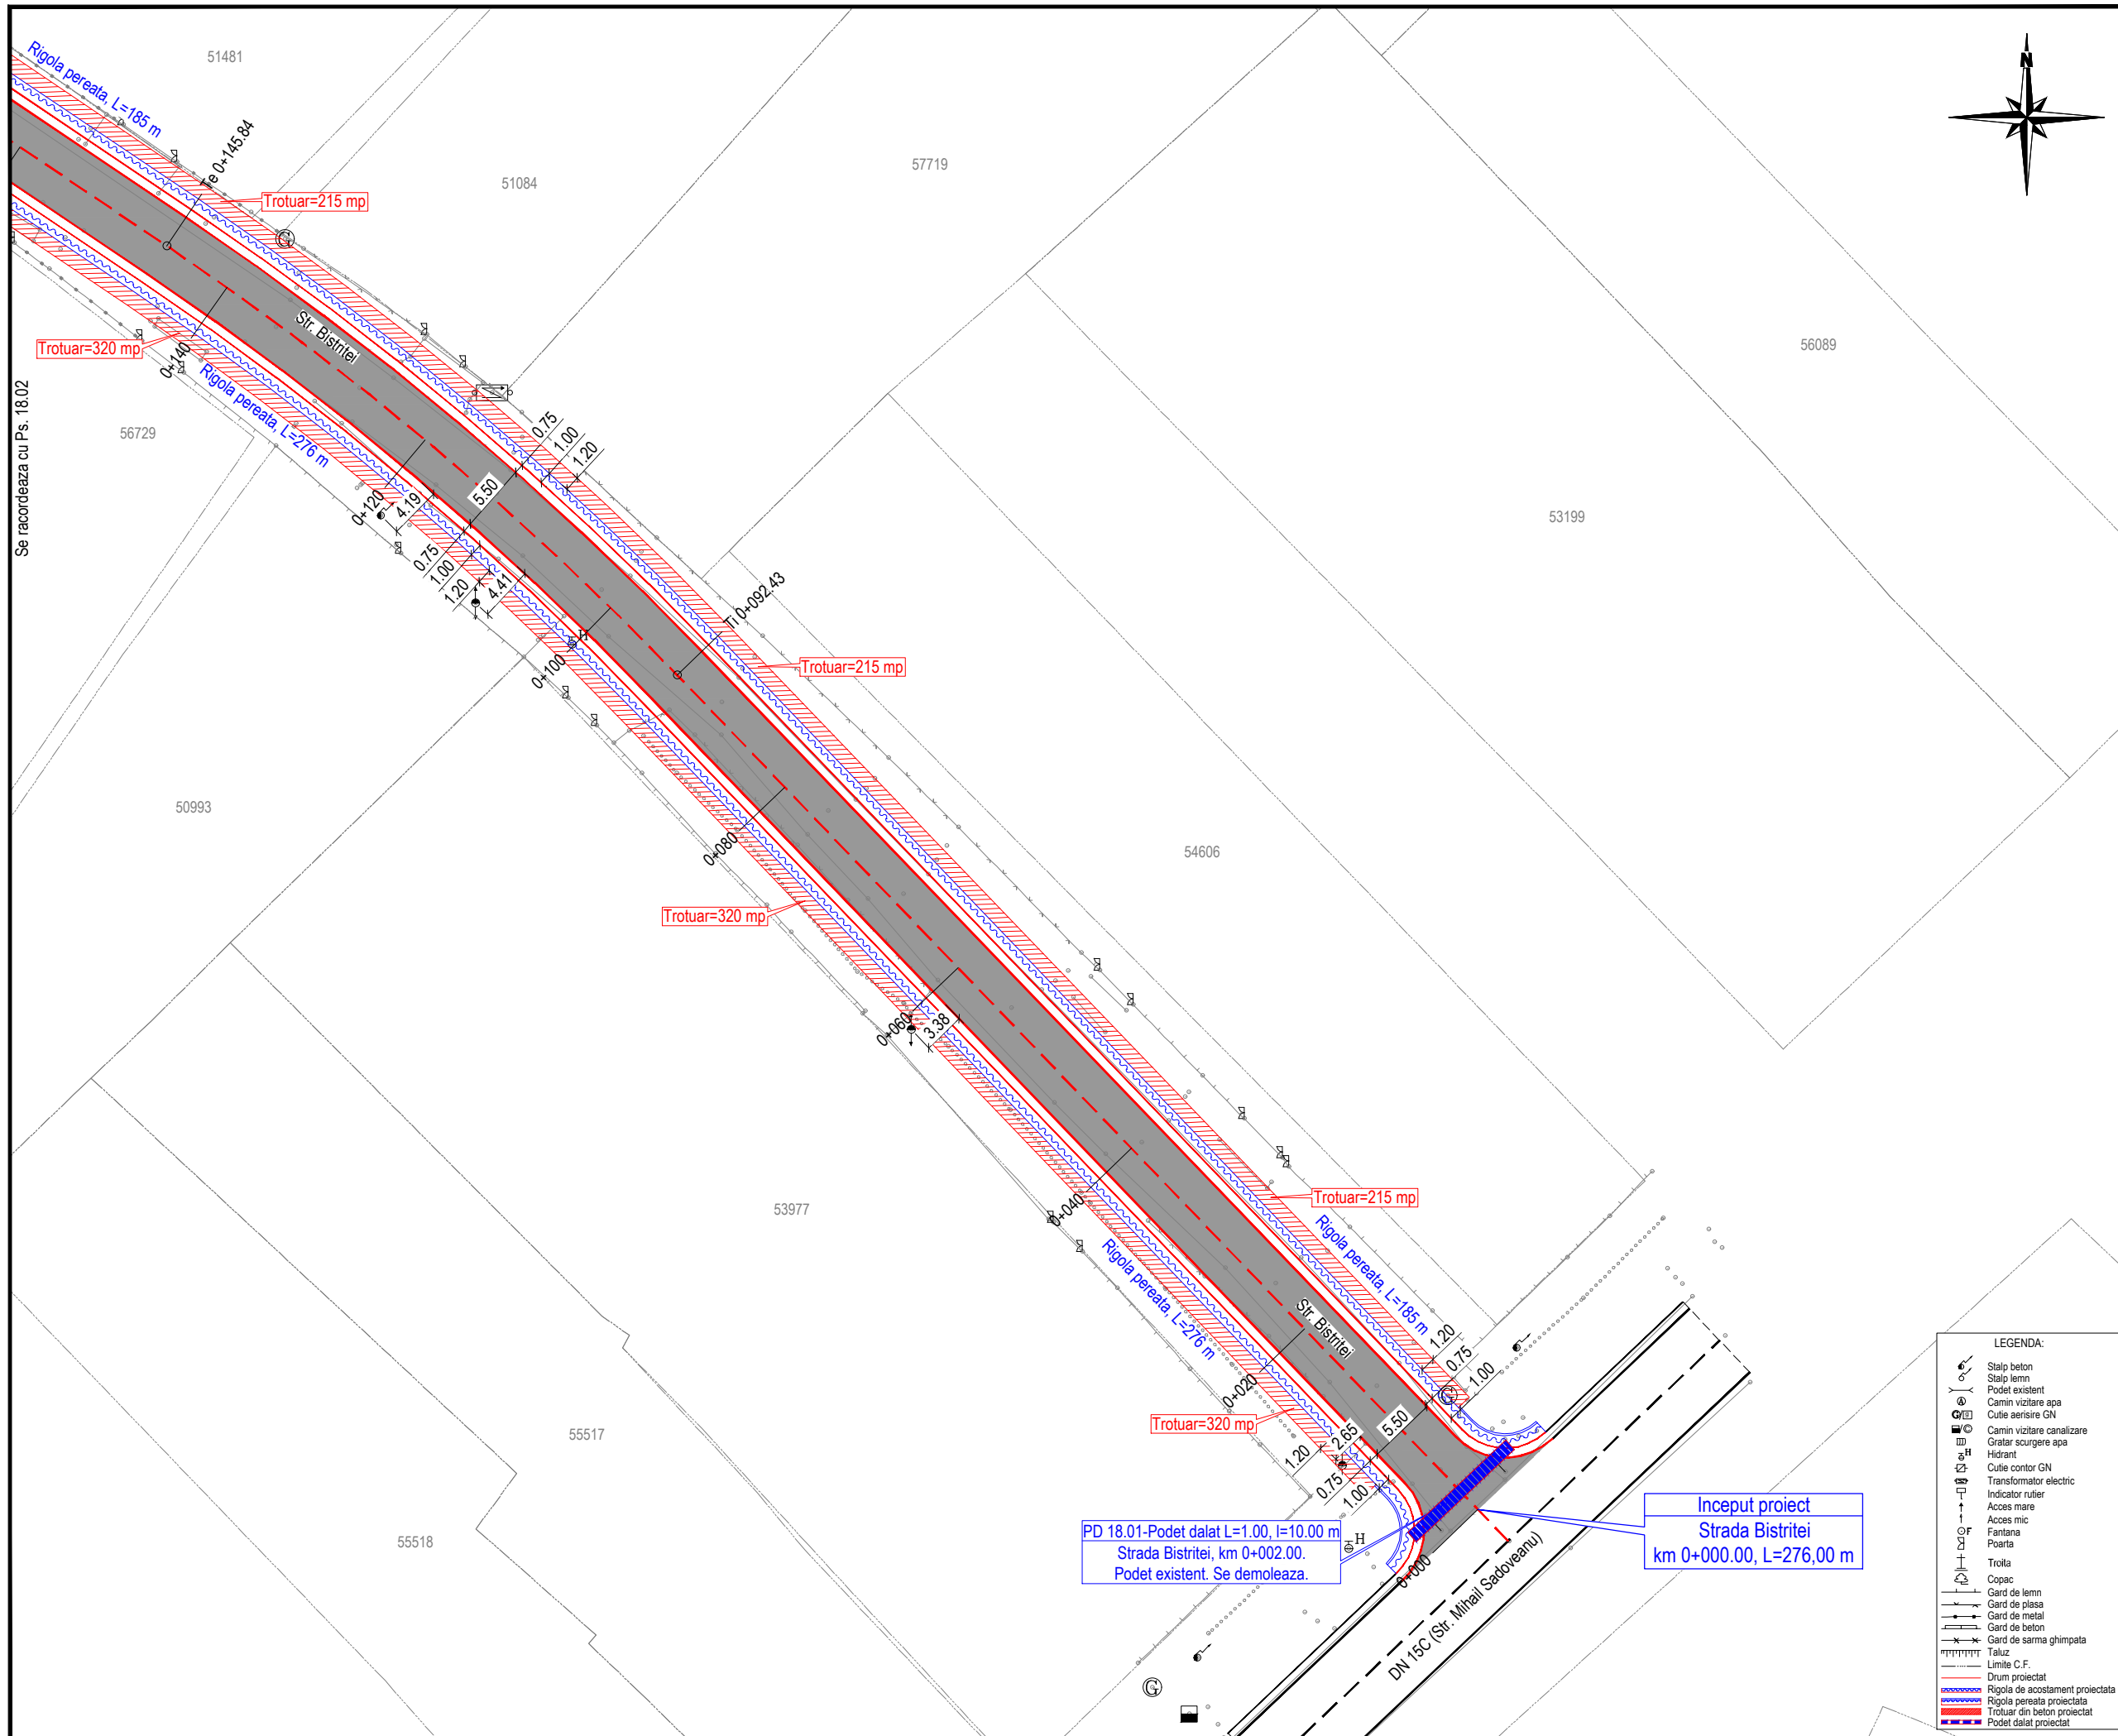

Se racordeaza cu Ps. 18.02

PD 18.01-Podet dalat L=1.00, l=10.00 m
Strada Bistritei, km 0+002.00.
Podet existent. Se demoleaza.

Inceput proiect
Strada Bistritei
km 0+000.00, L=276,00 m

LEGENDA:

	Stapa beton
	Stapa lemn
	Podet existent
	Camin vizitare apa
	Cute aerisire GN
	Camin vizitare canalizare
	Gratar surgere apa
	Hidrant
	Cute contor GN
	Transformator electric
	Indicator rutier
	Acces mare
	Acces mic
	Fantlana
	Poarta
	Trotuar
	Copac
	Gard de lemn
	Gard de piatra
	Gard de metal
	Gard de beton
	Gard de sarma ghimpata
	Taluz
	Limite C.F.
	Drum proiectat
	Rigola de acostament proiectata
	Rigola pereala proiectata
	Trotuar din beton proiectat
	Podet dalat proiectat

JUDETUL NEAMT

ROMANIA

ORAS TARGU-NEAMT

FINANTATOR:

MINISTERUL DEZVOLTĂRII,
LUCRĂRILOR PUBLICE
ȘI ADMINISTRAȚIEI

Bd. Libertății, nr. 16, Latura Nord, sector 5, București
Cod poștal: 050706
Tel.: 0372 114 599,
Fax: 0372 114 533,
<https://investitii.md/pa.ro>

programul național de investiții
ANGHEL SALIGNY

BENEFICIAR:

ORAS TARGU-NEAMT
JUDETUL NEAMT

Telefon: 0233-790245
Fax: 0233-790508
Cod postal: 615200
CF: 2614104
e-mail: tgnt@primariatgneamt.ro

CONTRACT:
Contract nr.: 146 / 05.09.2021

DENUMIRE PROIECT:
Proiect nr.: 1207 / 2021
MODERNIZARE 21 STRAZI
IN ORAS TARGU - NEAMT,
LUNGIME DE 9,686 KM

FAZA : Doc. Avize

PROIECTANT:

SIMPA Consult srl
IASI, Str. Pantelimon HALIPA, nr. 11K
Tel./fax: 0232.277.581, e-mail: simpaconsult@gmail.com


Sef PROIECT: ing. Mihaela IONESCU	Desenat: ing. Oana RUCULCIUC
--------------------------------------	---------------------------------

Proiectat: ing. Dragos BISOC	Studii topografice: -puse la dispozitie de catre beneficiar
---------------------------------	---

PLAN DE SITUATIE PROIECTAT
STRADA BISTRITEI

Scara: 1:500

FORMAT	COD	NUMAR	REVIZIE
A3	Ps.18	01	--

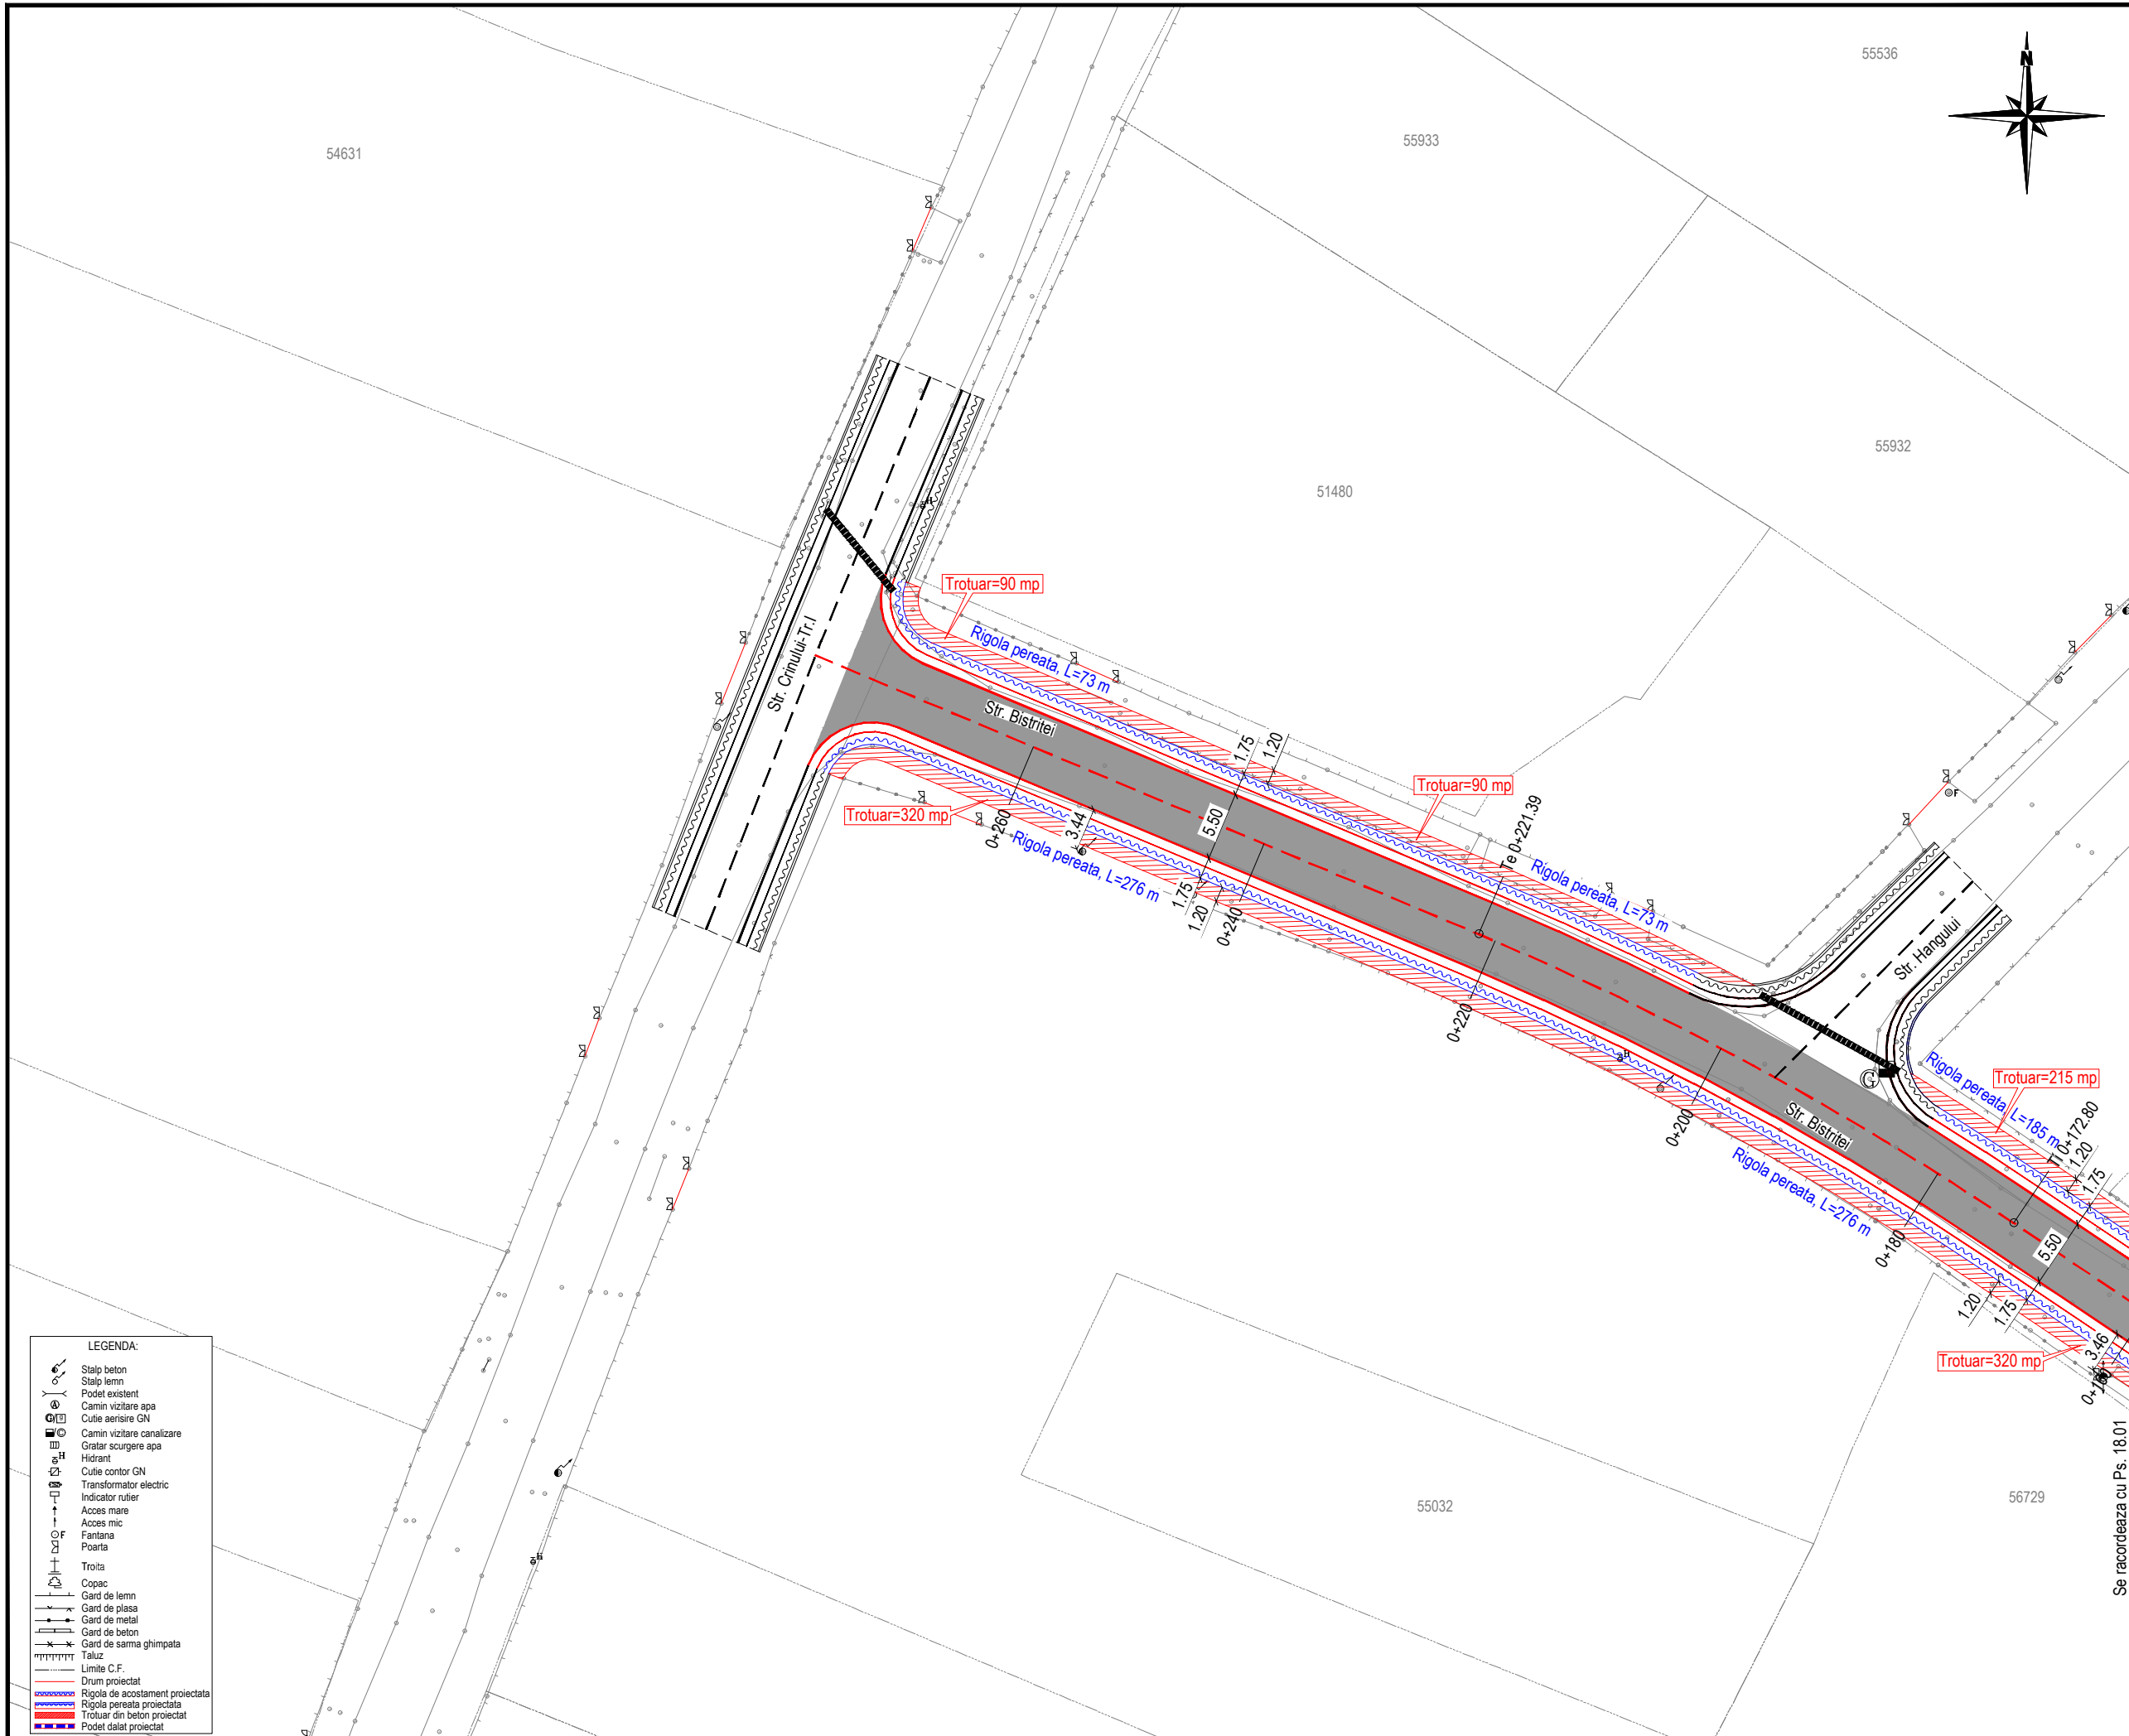

LEGENDA:

	Stalp beton
	Stalp fier
	Podet existent
	Camin vizitare apa
	Cutie aerisire GN
	Camin vizitare canalizare
	Gratar scurgere apa
	Hidrant
	Cutie contor GN
	Transformator electric
	Indicator rutier
	Acces mare
	Acces mic
	Fantana
	Poarta
	Troita
	Copac
	Gard de lemn
	Gard de plasa
	Gard de metal
	Gard de beton
	Gard de sarma ghimpata
	Taluz
	Limite C.F.
	Drum proiectat
	Rigola de acostament proiectata
	Rigola pereata proiectata
	Trotuar din beton proiectat
	Podet dalat proiectat

JUDETUL NEAMT

ROMANIA

ORAS TARGU-NEAMT

FINANTATOR:

MINISTERUL DEZVOLTĂRII,
LUCRĂRILOR PUBLICE
ȘI ADMINISTRAȚIEI

Bd. Libertății, nr. 16, Latura Nord, sector 5, București
Cod poștal: 050706
Tel.: 0372 114 599,
Fax: 0372 114 533,
<https://investitii.md/pa.ro>

programul național de investiții
ANGHEL SALIGNY

BENEFICIAR:

ORAS TARGU-NEAMT
JUDETUL NEAMT

Telefon: 0233-790245
Fax: 0233-790508
Cod postal: 615200
CF: 2614104
e-mail: tgnt@primariatgneamt.ro

CONTRACT:
Contract nr.: 146 / 05.09.2021

DENUMIRE PROIECT:
Proiect nr.: 1207 / 2021
**MODERNIZARE 21 STRAZI
IN ORAS TARGU - NEAMT,
LUNGIME DE 9,686 KM**

FAZA : Doc. Avize

PROIECTANT:

SIMPA Consult srl
IASI, Str. Pantelimon HALIPA, nr. 11K
Tel./fax: 0232.277.581, e-mail: simpaconsult@gmail.com

Sef PROIECT:
ing. Mihaela IONESCU

Desenat:
ing. Oana RUCULCIUC



Proiectat:
ing. Dragos BISOC

Studii topografice:
-puse la dispozitie
de catre beneficiar

PLAN DE SITUATIE PROIECTAT
STRADA BISTRITEI

Scara: 1:500

FORMAT	COD	NUMAR	REVIZIE
A3	Ps.18	02	--

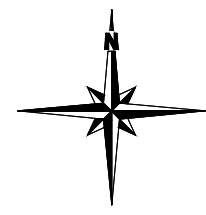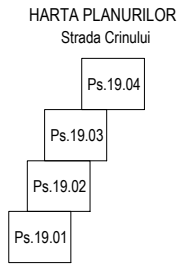

JUDETUL NEAMȚ

ROMANIA

ORAS TARGU-NEAMȚ

FINANTATOR:

MINISTERUL DEZVOLTĂRII,
LUCRĂRILOR PUBLICE
ȘI ADMINISTRAȚIEI

Bd. Libertății, nr. 16, Latura Nord, sector 5, București
Cod poștal: 050706
Tel.: 0372 114 599,
Fax: 0372 114 533,
<https://investitii.md/pa.ro>

programul național de investiții
ANGHEL SALIGNY

BENEFICIAR:

ORAS TARGU-NEAMȚ
JUDETUL NEAMȚ

Telefon: 0233-790245
Fax: 0233-790508
Cod postal: 615200
CF: 2614104
e-mail: tgnt@primariatgneamt.ro

CONTRACT:
Contract nr.: 146 / 05.09.2021

DENUMIRE PROIECT:
Proiect nr.: 1207 / 2021
**MODERNIZARE 21 STRAZI
IN ORAS TARGU - NEAMȚ,
LUNGIME DE 9,686 KM**

FAZA : Doc. Avize

PROIECTANT:

SIMPA Consult srl
IASI, Str. Pantelimon HALIPA, nr. 11K
Tel./fax: 0232.277.581, e-mail: simpaconsult@gmail.com

Șef PROIECT:
ing. Mihaela IONESCU

Desenat:
ing. Oana RUCULCIUC


Proiectat:
ing. Dragos BISOC

Studii topografice:
-puse la dispozitie
de catre beneficiar

PLAN DE SITUATIE PROIECTAT
STRADA CRINULUI - TR. I

Scara: 1:500


FORMAT	COD	NUMAR	REVIZIE
A3	Ps.19	01	--

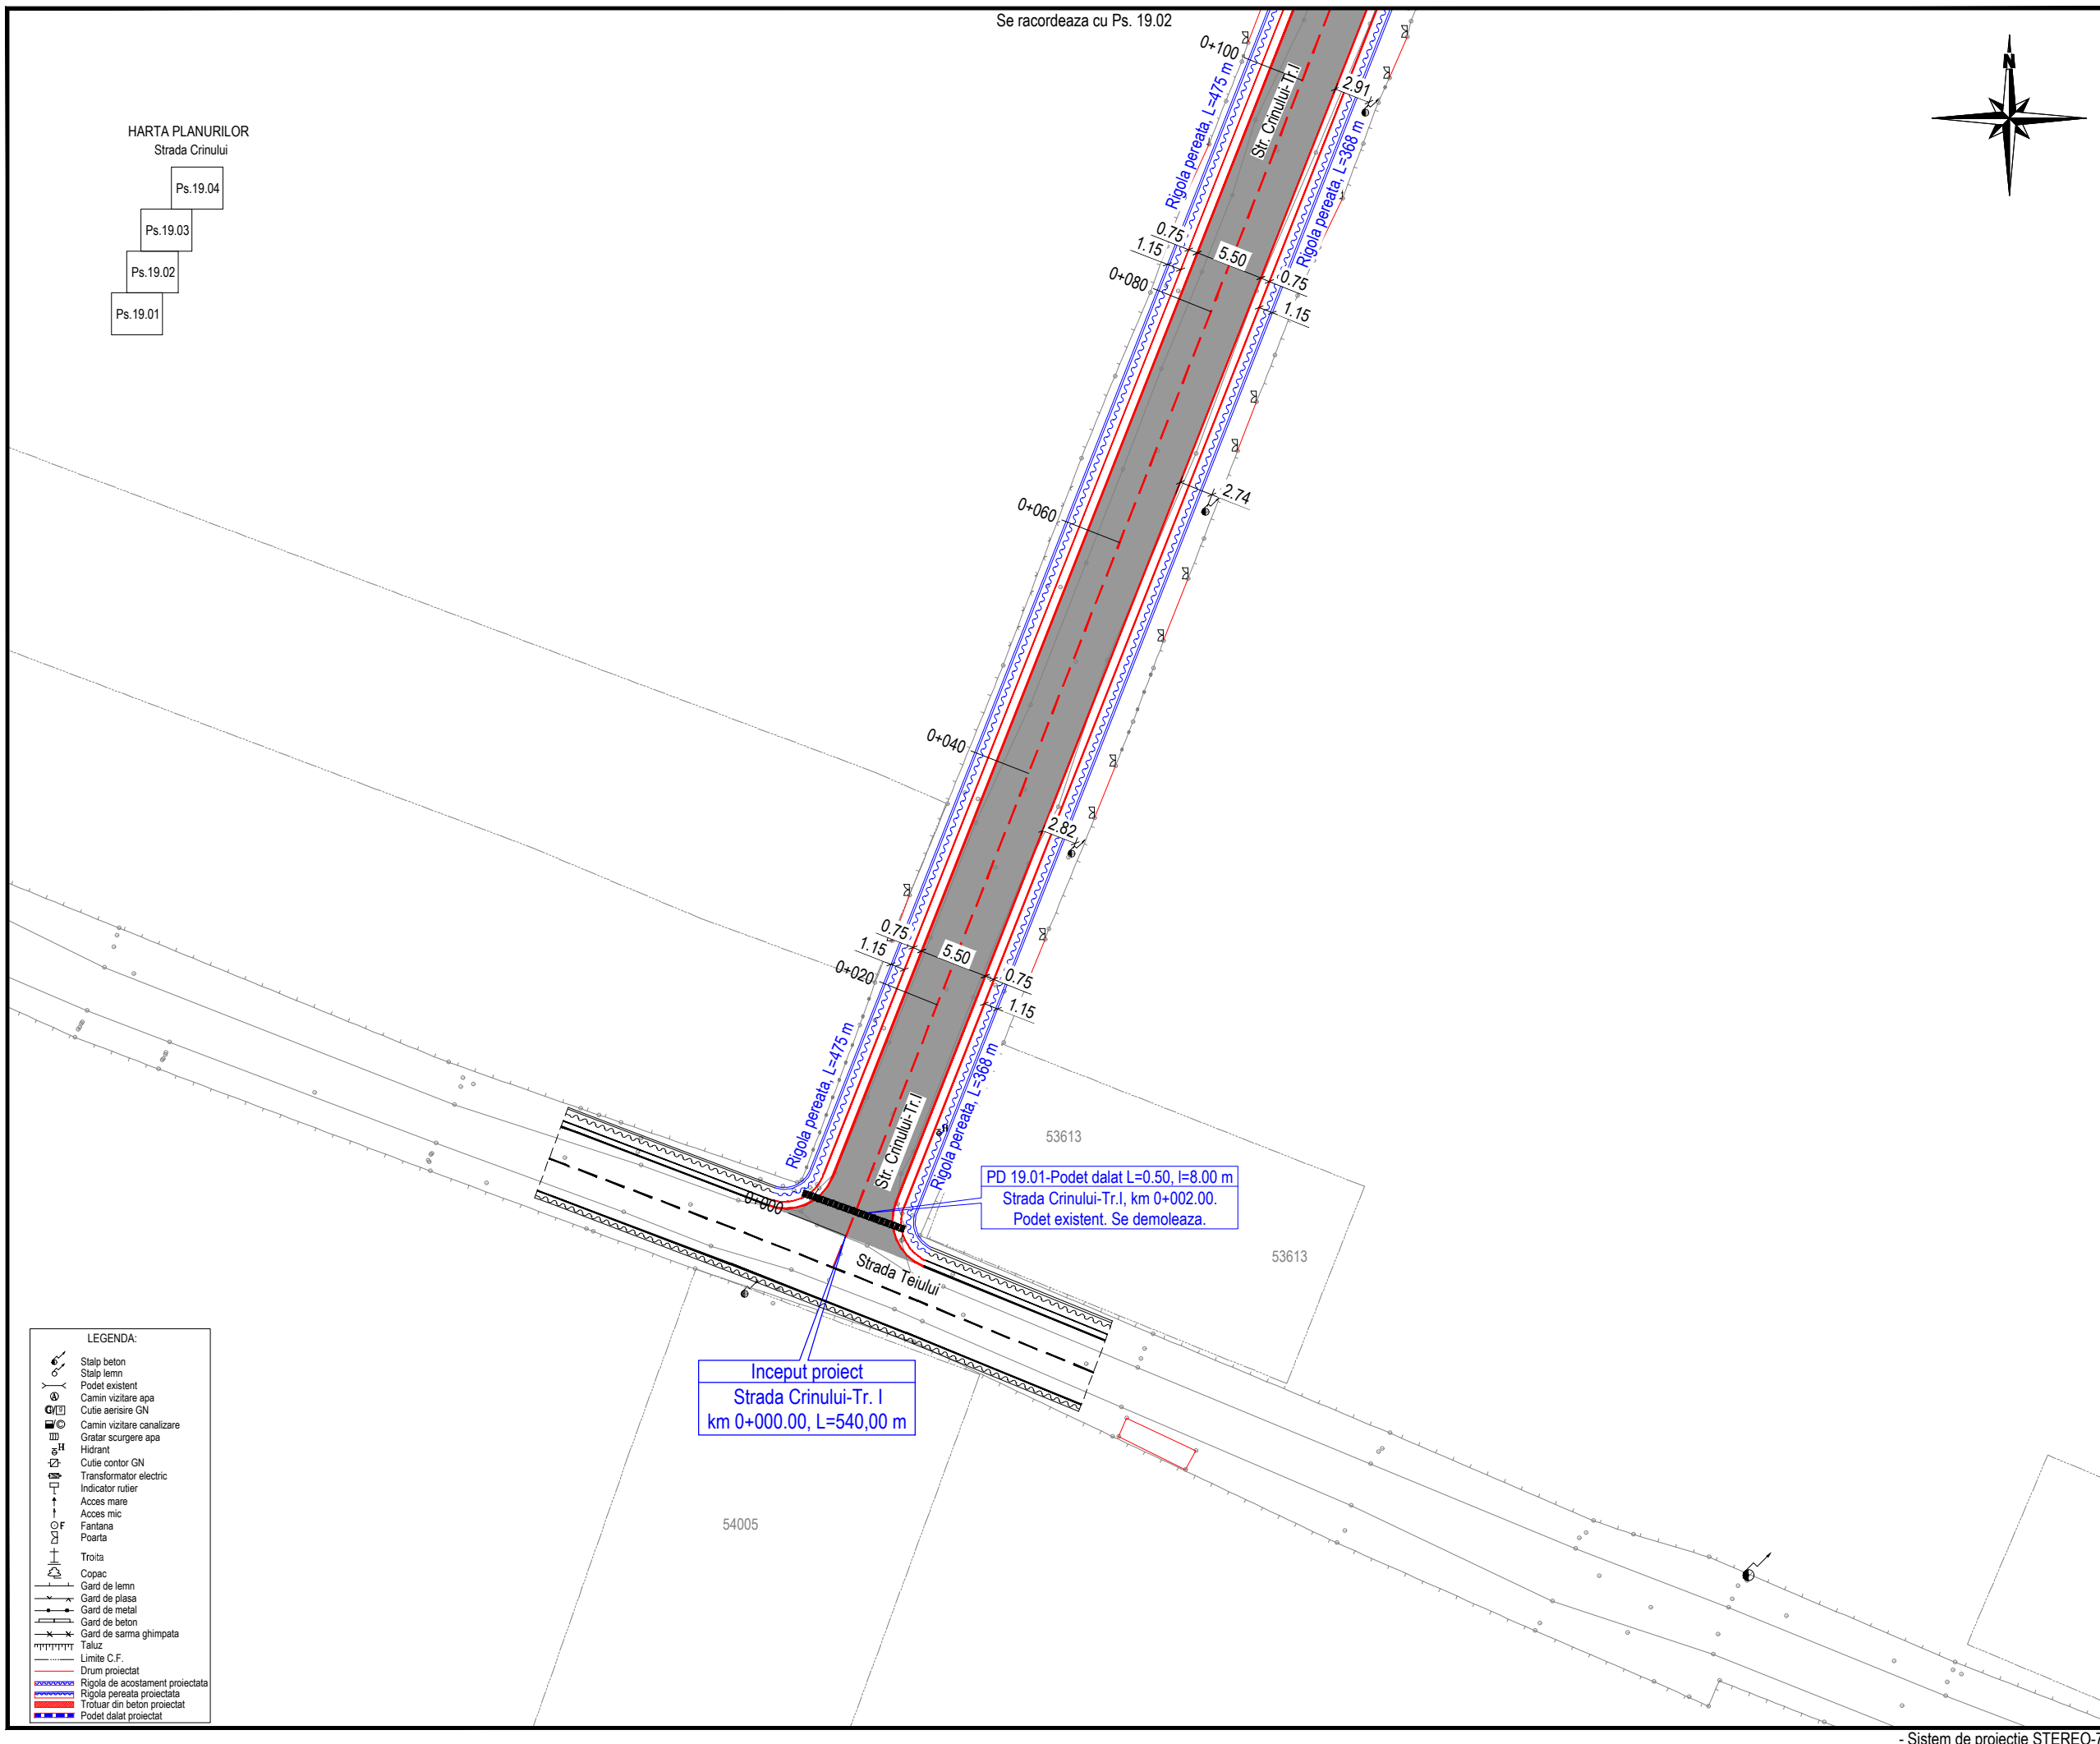

LEGENDA:


	Stalp beton
	Stalp fier
	Podet existent
	Camin vizitare apa
	Cutie aerisire GN
	Camin vizitare canalizare
	Gratar scurgere apa
	Hidrant
	Cutie contor GN
	Transformator electric
	Indicator rutier
	Acces mare
	Acces mic
	Fantana
	Poarta
	Troita
	Copac
	Gard de lemn
	Gard de plasa
	Gard de metal
	Gard de beton
	Gard de sarma ghimpata
	Taluz
	Limite C.F.
	Drum proiectat
	Rigola de acostament proiectata
	Rigola pereata proiectata
	Troieuz din beton proiectat
	Podet dalat proiectat

HARTA PLANURILOR
Strada Crinului

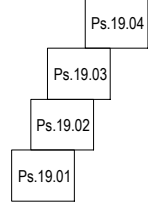

PD 19.02-Podet dalat L=0.50, l=8.00 m
Strada Crinului-Tr.I, km 0+250.00.
Podet existent. Se demoleaza.

Se racordeaza cu Ps. 19.03

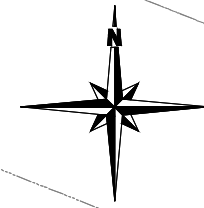

JUDETUL NEAMT



ROMANIA

ORAS TARGU-NEAMT



FINANTATOR:

MINISTERUL DEZVOLTĂRII,
LUCRĂRILOR PUBLICE
ȘI ADMINISTRAȚIEI

Bd. Libertății, nr. 16, Latura Nord, sector 5, București
Cod poștal: 050706
Tel.: 0372 114 599,
Fax: 0372 114 533,
<https://investitii.mdipa.ro>



BENEFICIAR:

ORAS TARGU-NEAMT
JUDETUL NEAMT
Telefon: 0233-790245
Fax: 0233-790508
Cod postal: 615200
CF: 2614104
e-mail: tgnt@primariatneamt.ro



CONTRACT:

Contract nr.: 146 / 05.09.2021

DENUMIRE PROIECT:

Proiect nr.: 1207 / 2021
MODERNIZARE 21 STRAZI
IN ORAS TARGU - NEAMT,
LUNGIME DE 9,686 KM

FAZA : Doc. Avize

PROIECTANT:

SIMPA Consult srl
IASI, Str. Pantelimon HALIPA, nr. 11K
Tel./fax: 0232.277.581, e-mail: simpaconsult@gmail.com

Șef PROIECT: ing. Mihaela IONESCU
Desenat: ing. Oana RUCULCIUC

Proiectat: ing. Dragos BISOC
Studii topografice: -puse la dispozitie de catre beneficiar

PLAN DE SITUATIE PROIECTAT
STRADA CRINULUI - TR. I


Scara: 1:500

FORMAT	COD	NUMAR	REVIZIE
A3	Ps.19	02	--


LEGENDA:

	Stalp beton
	Stalp fier
	Podet existent
	Camin vizitare apa
	Cutie aerisire GN
	Camin vizitare canalizare
	Gratar scurgere apa
	Hidrant
	Cutie contor GN
	Transformator electric
	Indicator rutier
	Acces mare
	Acces mic
	Fantana
	Poarta
	Troita
	Copac
	Gard de lemn
	Gard de plasa
	Gard de metal
	Gard de beton
	Gard de sarma ghimpata
	Taluz
	Limite C.F.
	Drum proiectat
	Rigola de acostament proiectata
	Rigola peretea proiectata
	Troieus din beton proiectat
	Podet dalat proiectat

Se racordeaza cu Ps. 19.01

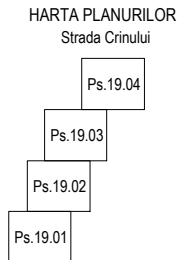

PD 19.03-Podet dalat L=0.50, l=8.00 m
Strada Crinului-Tr.I, km 0+385.00.
Podet existent. Se demoleaza.

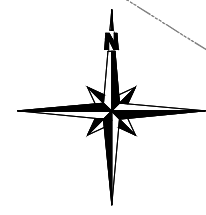

JUDETUL NEAMT

ROMANIA

ORAS TARGU-NEAMT

FINANTATOR:
MINISTERUL DEZVOLTĂRII, LUCRĂRILOR PUBLICE ȘI ADMINISTRAȚIEI
 Bd. Libertății, nr. 16, Latura Nord, sector 5, București
 Cod poștal: 050706
 Tel.: 0372 114 599,
 Fax: 0372 114 533,
<https://investitii.mdpa.ro>
 programul național de investiții
ANGHEL SALIGNY

BENEFICIAR:
ORAS TARGU-NEAMT
 JUDETUL NEAMT
 Telefon: 0233-790245
 Fax: 0233-790508
 Cod postal: 615200
 CF: 2614104
 e-mail: tgnt@primariatneamt.ro

CONTRACT:
 Contract nr.: 146 / 05.09.2021

DENUMIRE PROIECT:
 Proiect nr.: 1207 / 2021
**MODERNIZARE 21 STRAZI
 IN ORAS TARGU - NEAMT,
 LUNGIME DE 9,686 KM**

FAZA : Doc. Avize

PROIECTANT:
SIMPA Consult srl
 IASI, Str. Pantelimon HALIPA, nr. 11K
 Tel./fax: 0232.277.581, e-mail: simpaconsult@gmail.com

Șef PROIECT:
 ing. Mihaela IONESCU

Desenat:
 ing. Oana RUCULCIUC

Proiectat:
 ing. Dragos BISOC


Studii topografice:
 -puse la dispozitie
 de catre beneficiar


PLAN DE SITUATIE PROIECTAT
 STRADA CRINULUI - TR. I

Scara: 1:500

FORMAT	COD	NUMAR	REVIZIE
A3	Ps.19	03	--

- LEGENDA:
- Stalp beton
 - Stalp fier
 - Podet existent
 - Camin vizitare apa
 - Cutie aerisire GN
 - Camin vizitare canalizare
 - Gratar scurgere apa
 - Hidrant
 - Cutie contor GN
 - Transformator electric
 - Indicator rutier
 - Acces mare
 - Acces mic
 - Fontana
 - Poarta
 - Troita
 - Copac
 - Gard de lemn
 - Gard de plasa
 - Gard de metal
 - Gard de beton
 - Gard de sarma ghimpata
 - Taluz
 - Limite C.F.
 - Drum proiectat
 - Rigola de acostament proiectata
 - Rigola pereata proiectata
 - Troleuar din beton proiectat
 - Podet dalat proiectat

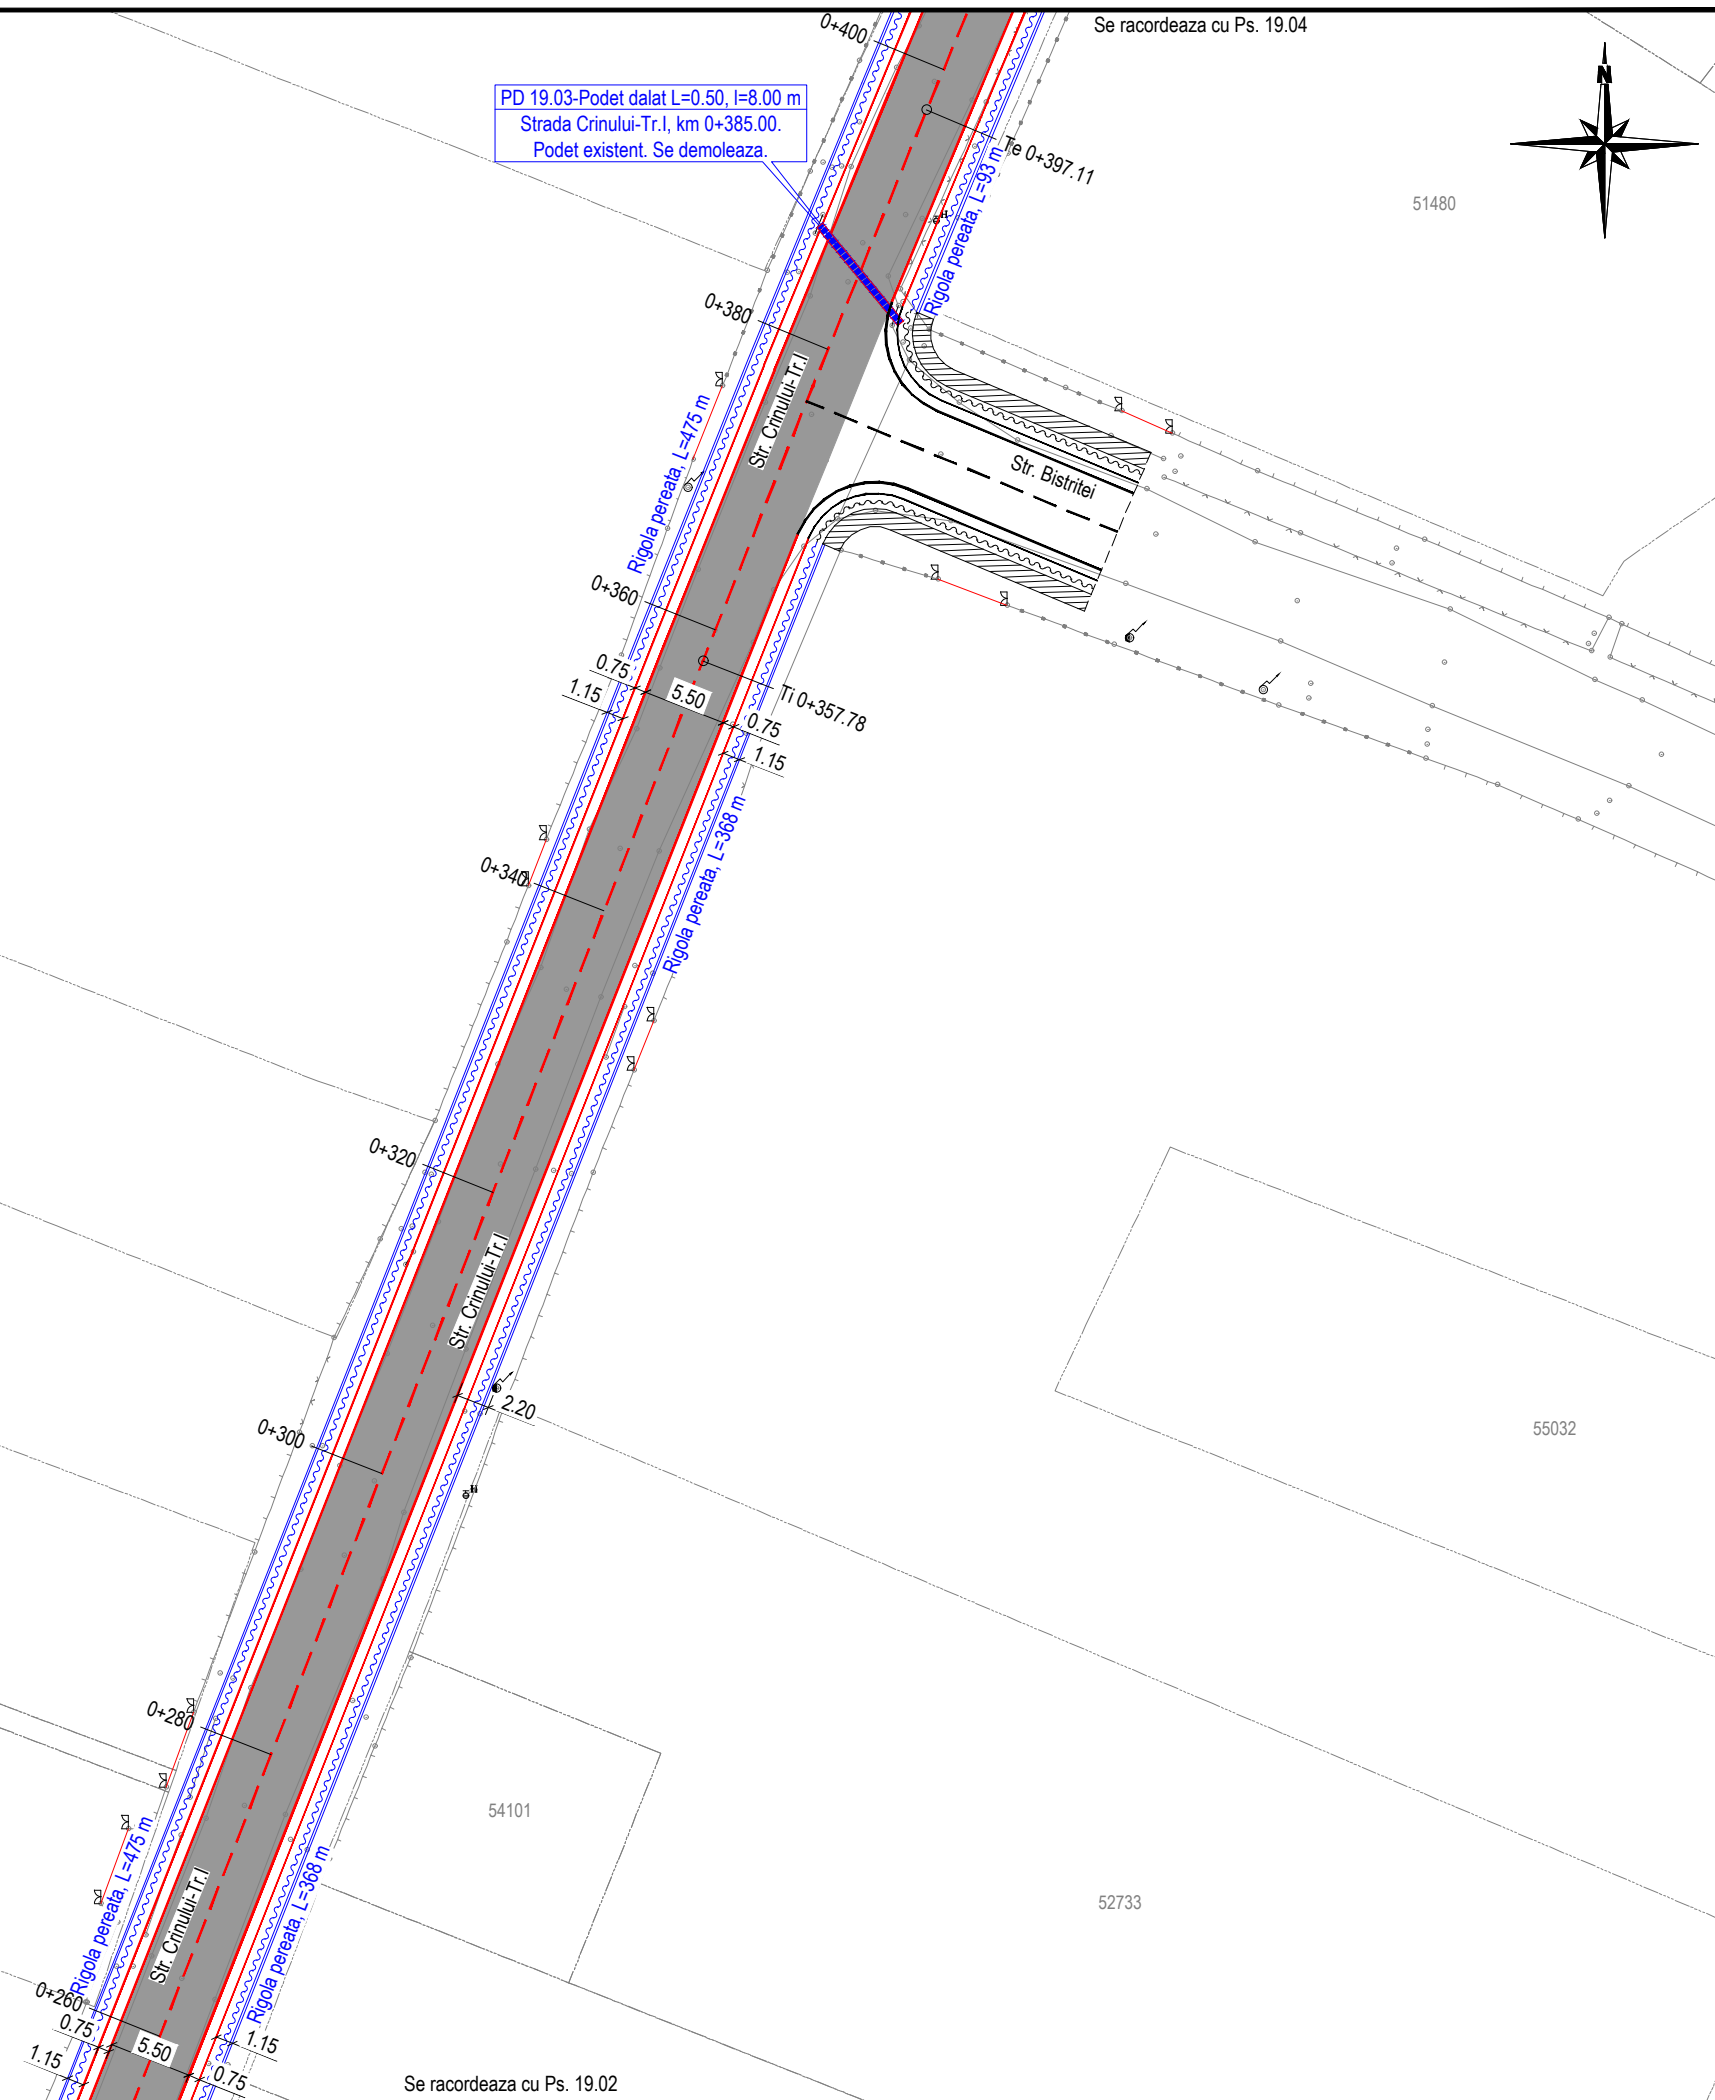

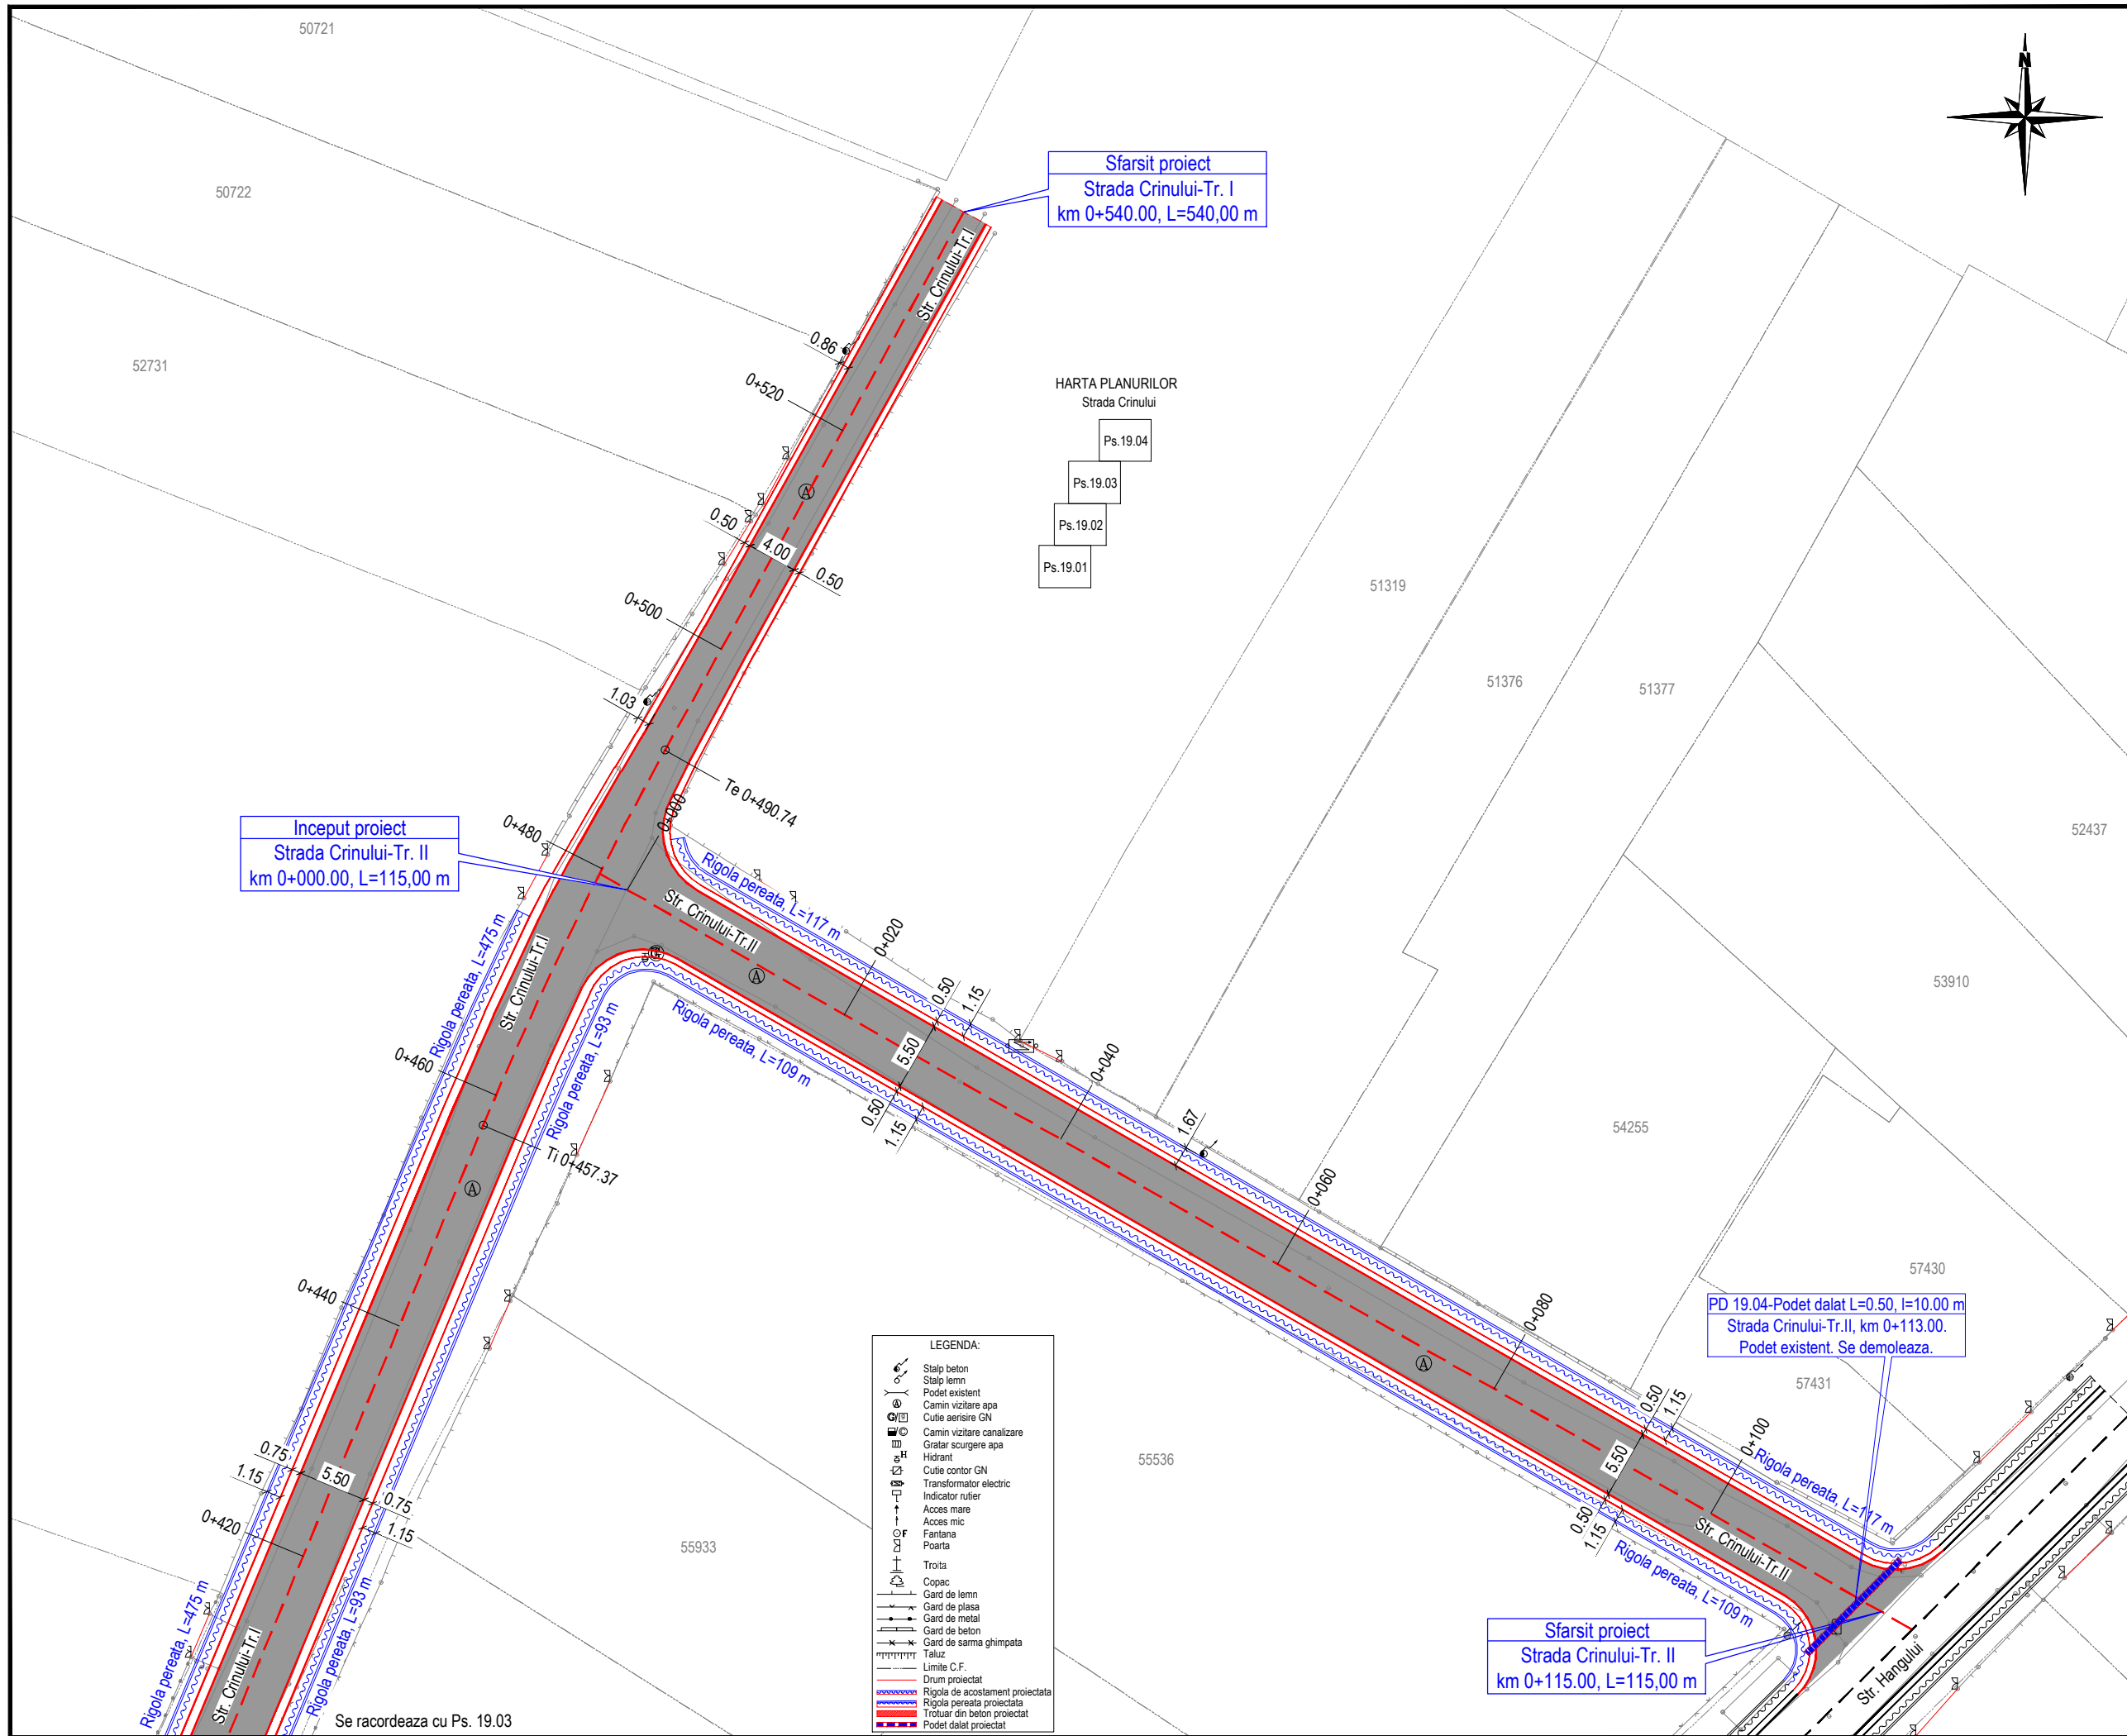


Sfarsit proiect
Strada Crinului-Tr. I
km 0+540.00, L=540,00 m

Inceput proiect
Strada Crinului-Tr. II
km 0+000.00, L=115,00 m

Sfarsit proiect
Strada Crinului-Tr. II
km 0+115.00, L=115,00 m

HARTA PLANURILOR
Strada Crinului
Ps.19.04
Ps.19.03
Ps.19.02
Ps.19.01

- LEGENDA:
- Stalp beton
 - Stalp lemn
 - Podet existent
 - Camin vizitare apa
 - Cutie aerisire GN
 - Camin vizitare canalizare
 - Gratar scurgere apa
 - Hidrant
 - Cutie contor GN
 - Transformator electric
 - Indicator rutier
 - Acces mare
 - Acces mic
 - Fantana
 - Poarta
 - Troita
 - Copac
 - Gard de lemn
 - Gard de plasa
 - Gard de metal
 - Gard de beton
 - Gard de sarma ghimpata
 - Taluz
 - Limite C.F.
 - Drum proiectat
 - Rigola de acostament proiectata
 - Rigola pereata proiectata
 - Trotuar din beton proiectat
 - Podet datat proiectat

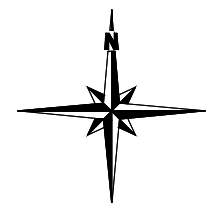

JUDETUL NEAMT

ROMANIA

ORAS TARGU-NEAMT

FINANTATOR:

MINISTERUL DEZVOLTĂRII,
LUCRĂRILOR PUBLICE
ȘI ADMINISTRAȚIEI

Bd. Libertății, nr. 16, Latura Nord, sector 5, București
Cod poștal: 050706
Tel.: 0372 114 599,
Fax: 0372 114 533,
<https://investitii.md/pa.ro>

programul național de investiții
ANGHEL SALIGNY

BENEFICIAR:

ORAS TARGU-NEAMT
JUDETUL NEAMT

Telefon: 0233-790245
Fax: 0233-790508
Cod postal: 615200
CF: 2614104
e-mail: tgnt@primariatgneamt.ro

CONTRACT:
Contract nr.: 146 / 05.09.2021

DENUMIRE PROIECT:
Proiect nr.: 1207 / 2021
MODERNIZARE 21 STRAZI
IN ORAS TARGU - NEAMT,
LUNGIME DE 9,686 KM

FAZA : Doc. Avize

PROIECTANT:

SIMPA Consult srl
IASI, Str. Pantelimon HALIPA, nr. 11K
Tel./fax: 0232.277.581, e-mail: simpaconsult@gmail.com

Sef PROIECT:
ing. Mihaela IONESCU

Desenat:
ing. Oana RUCULCIUC


Proiectat:
ing. Dragos BISOC

Studii topografice:
-puse la dispozitie
de catre beneficiar



PLAN DE SITUATIE PROIECTAT
STRADA CRINULUI - TR. I, TR. II

Scara: 1:500

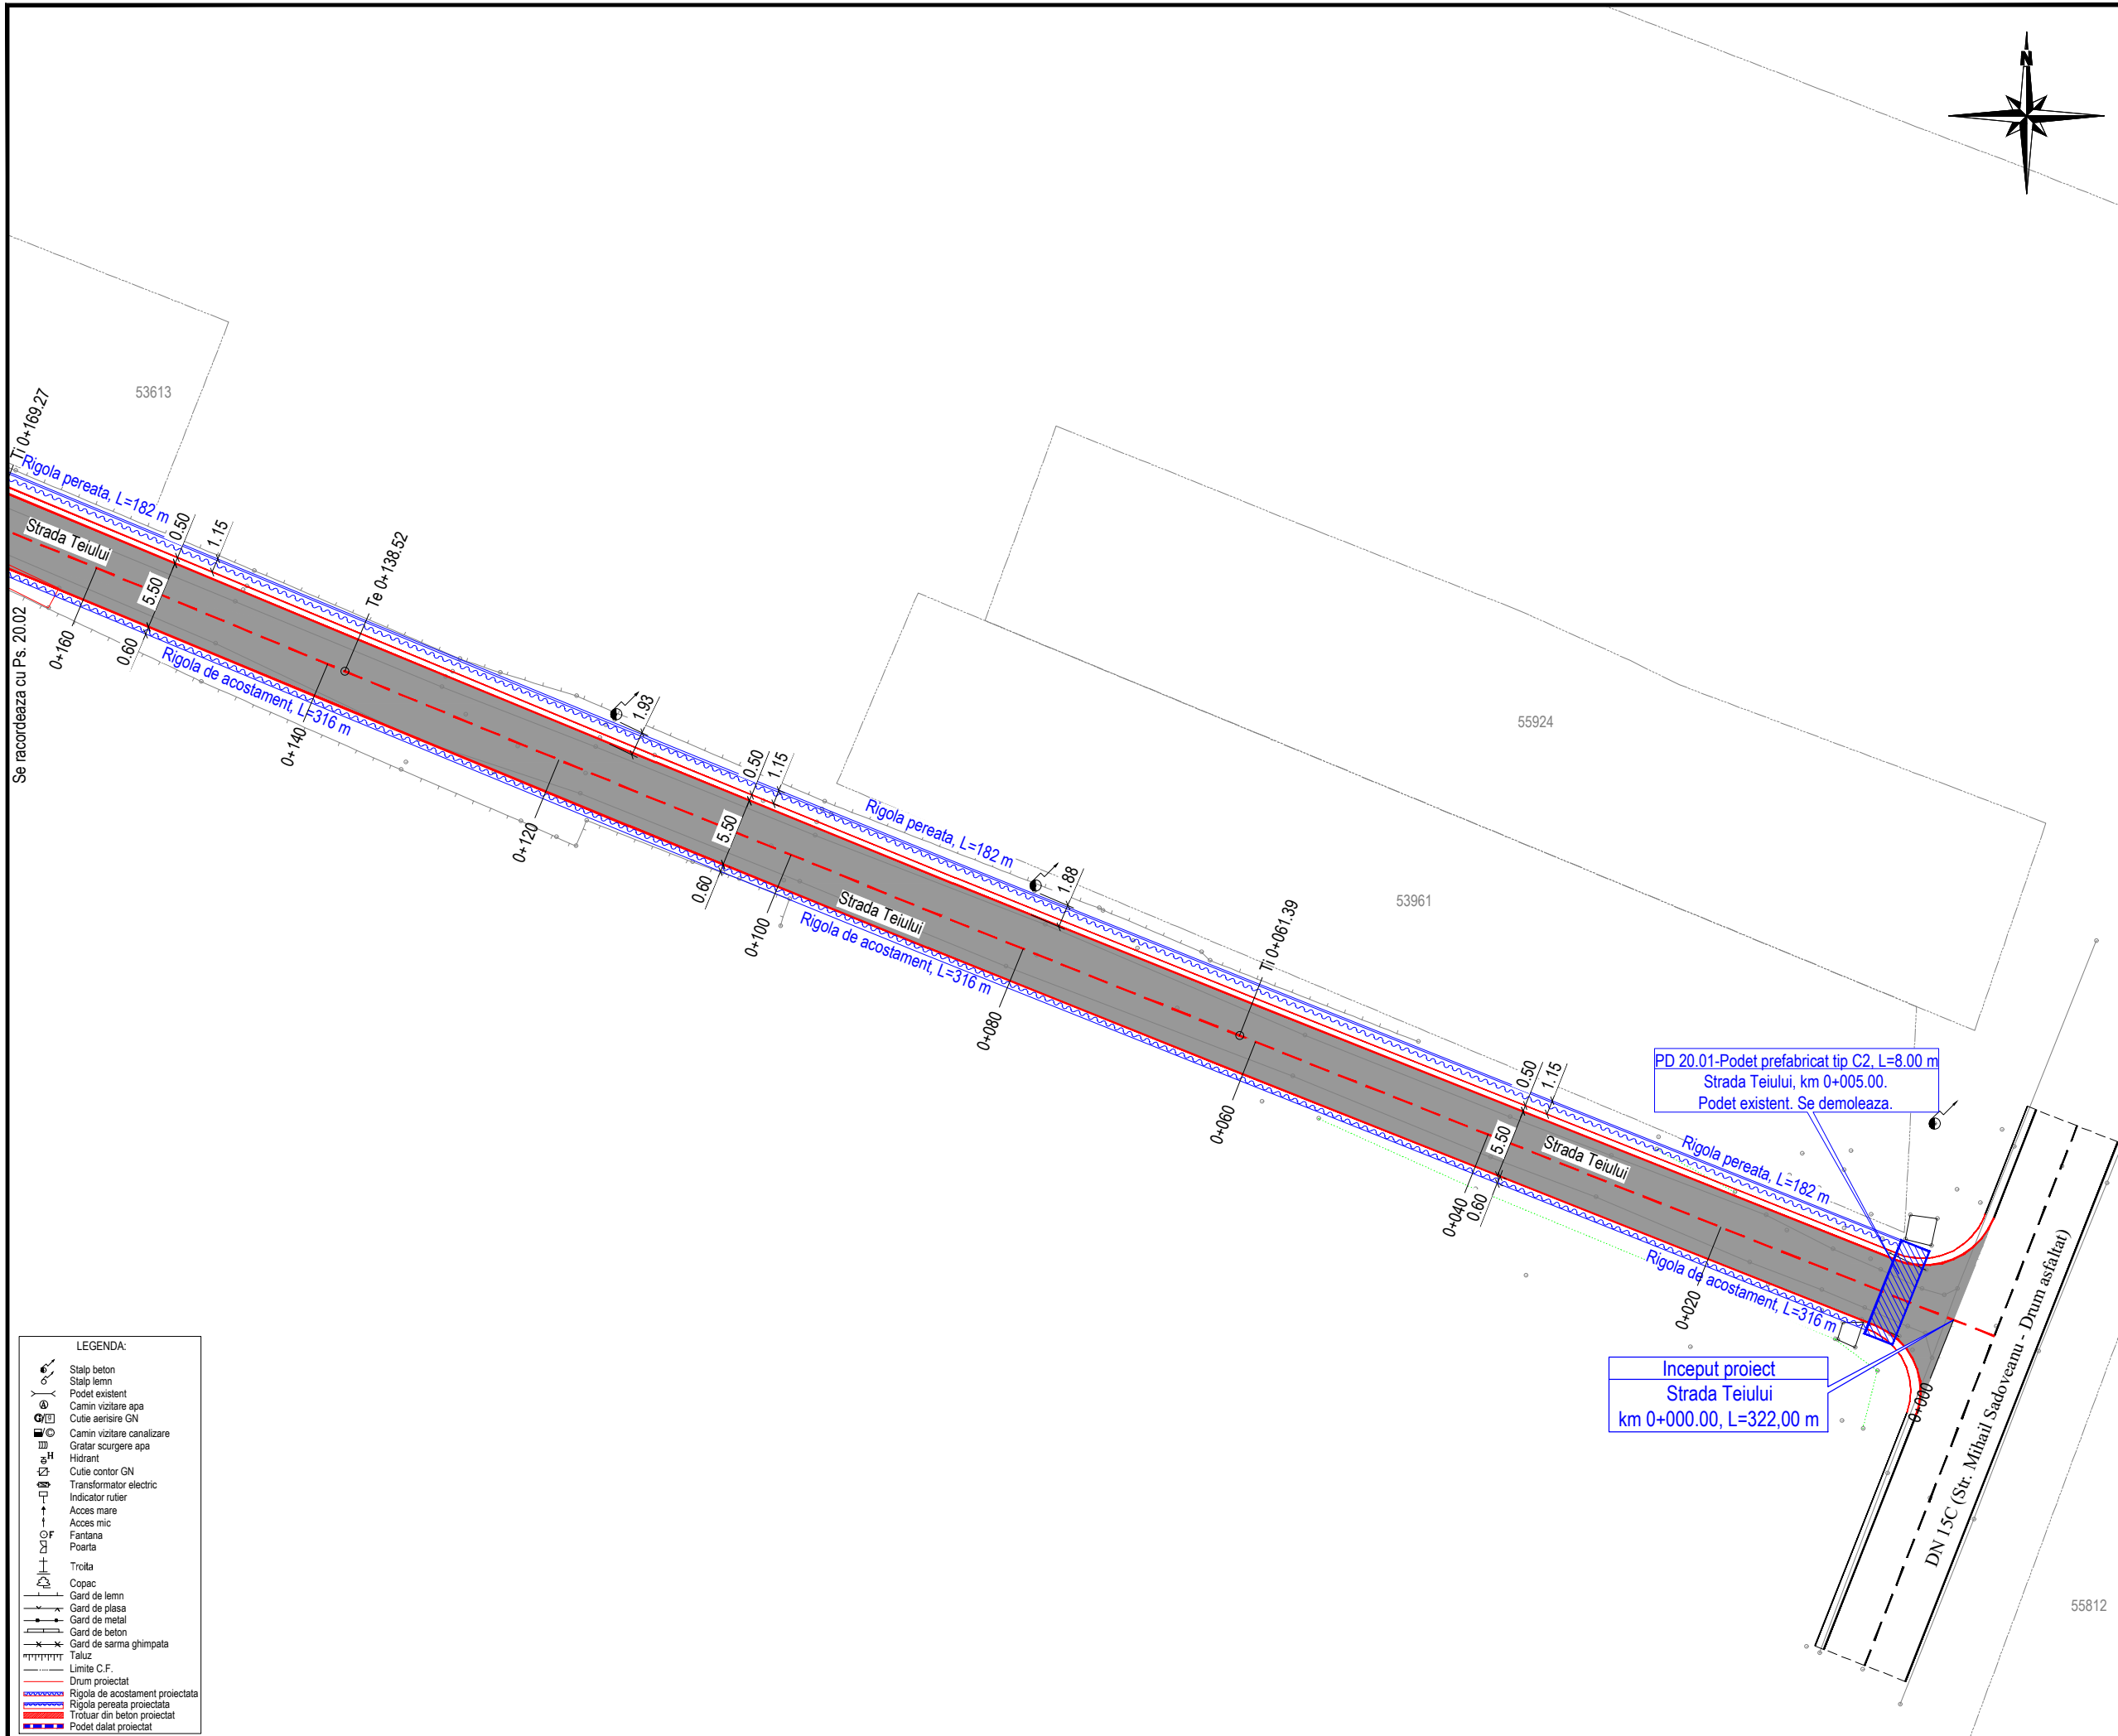FORMAT	COD	NUMAR	REVIZIE
A3	Ps.19	04	--




JUDETUL NEAMT

ROMANIA

ORAS TARGU-NEAMT



FINANTATOR:



MINISTERUL DEZVOLTĂRII,
LUCRĂRILOR PUBLICE
ȘI ADMINISTRAȚIEI

Bd. Libertății, nr. 16, Latura Nord, sector 5, București
Cod poștal: 050706
Tel.: 0372 114 599,
Fax: 0372 114 533,
<https://investitii.md/pa.ro>



BENEFICIAR:

ORAS TARGU-NEAMT
JUDETUL NEAMT



Telefon: 0233-790245
Fax: 0233-790508
Cod postal: 615200
CF: 2614104
e-mail: tgnt@primariatneamt.ro

CONTRACT:
Contract nr.: 146 / 05.09.2021

DENUMIRE PROIECT:
Proiect nr.: 1207 / 2021
MODERNIZARE 21 STRAZI
IN ORAS TARGU - NEAMT,
LUNGIME DE 9,686 KM

FAZA : Doc. Avize



PROIECTANT:



SIMPA Consult srl
IASI, Str. Pantelimon HALIPA, nr. 11K
Tel./fax: 0232.277.581, e-mail: simpaconsult@gmail.com


Sef PROIECT:
ing. Mihaela IONESCU

Desenat:
ing. Oana RUCULCIUC


Proiectat:
ing. Dragos BISOC

Studii topografice:
-puse la dispozitie
de catre beneficiar




PLAN DE SITUATIE PROIECTAT
STRADA TEIULUI

Scara: 1:500

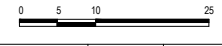

FORMAT	COD	NUMAR	REVIZIE
A3	Ps.20	01	--

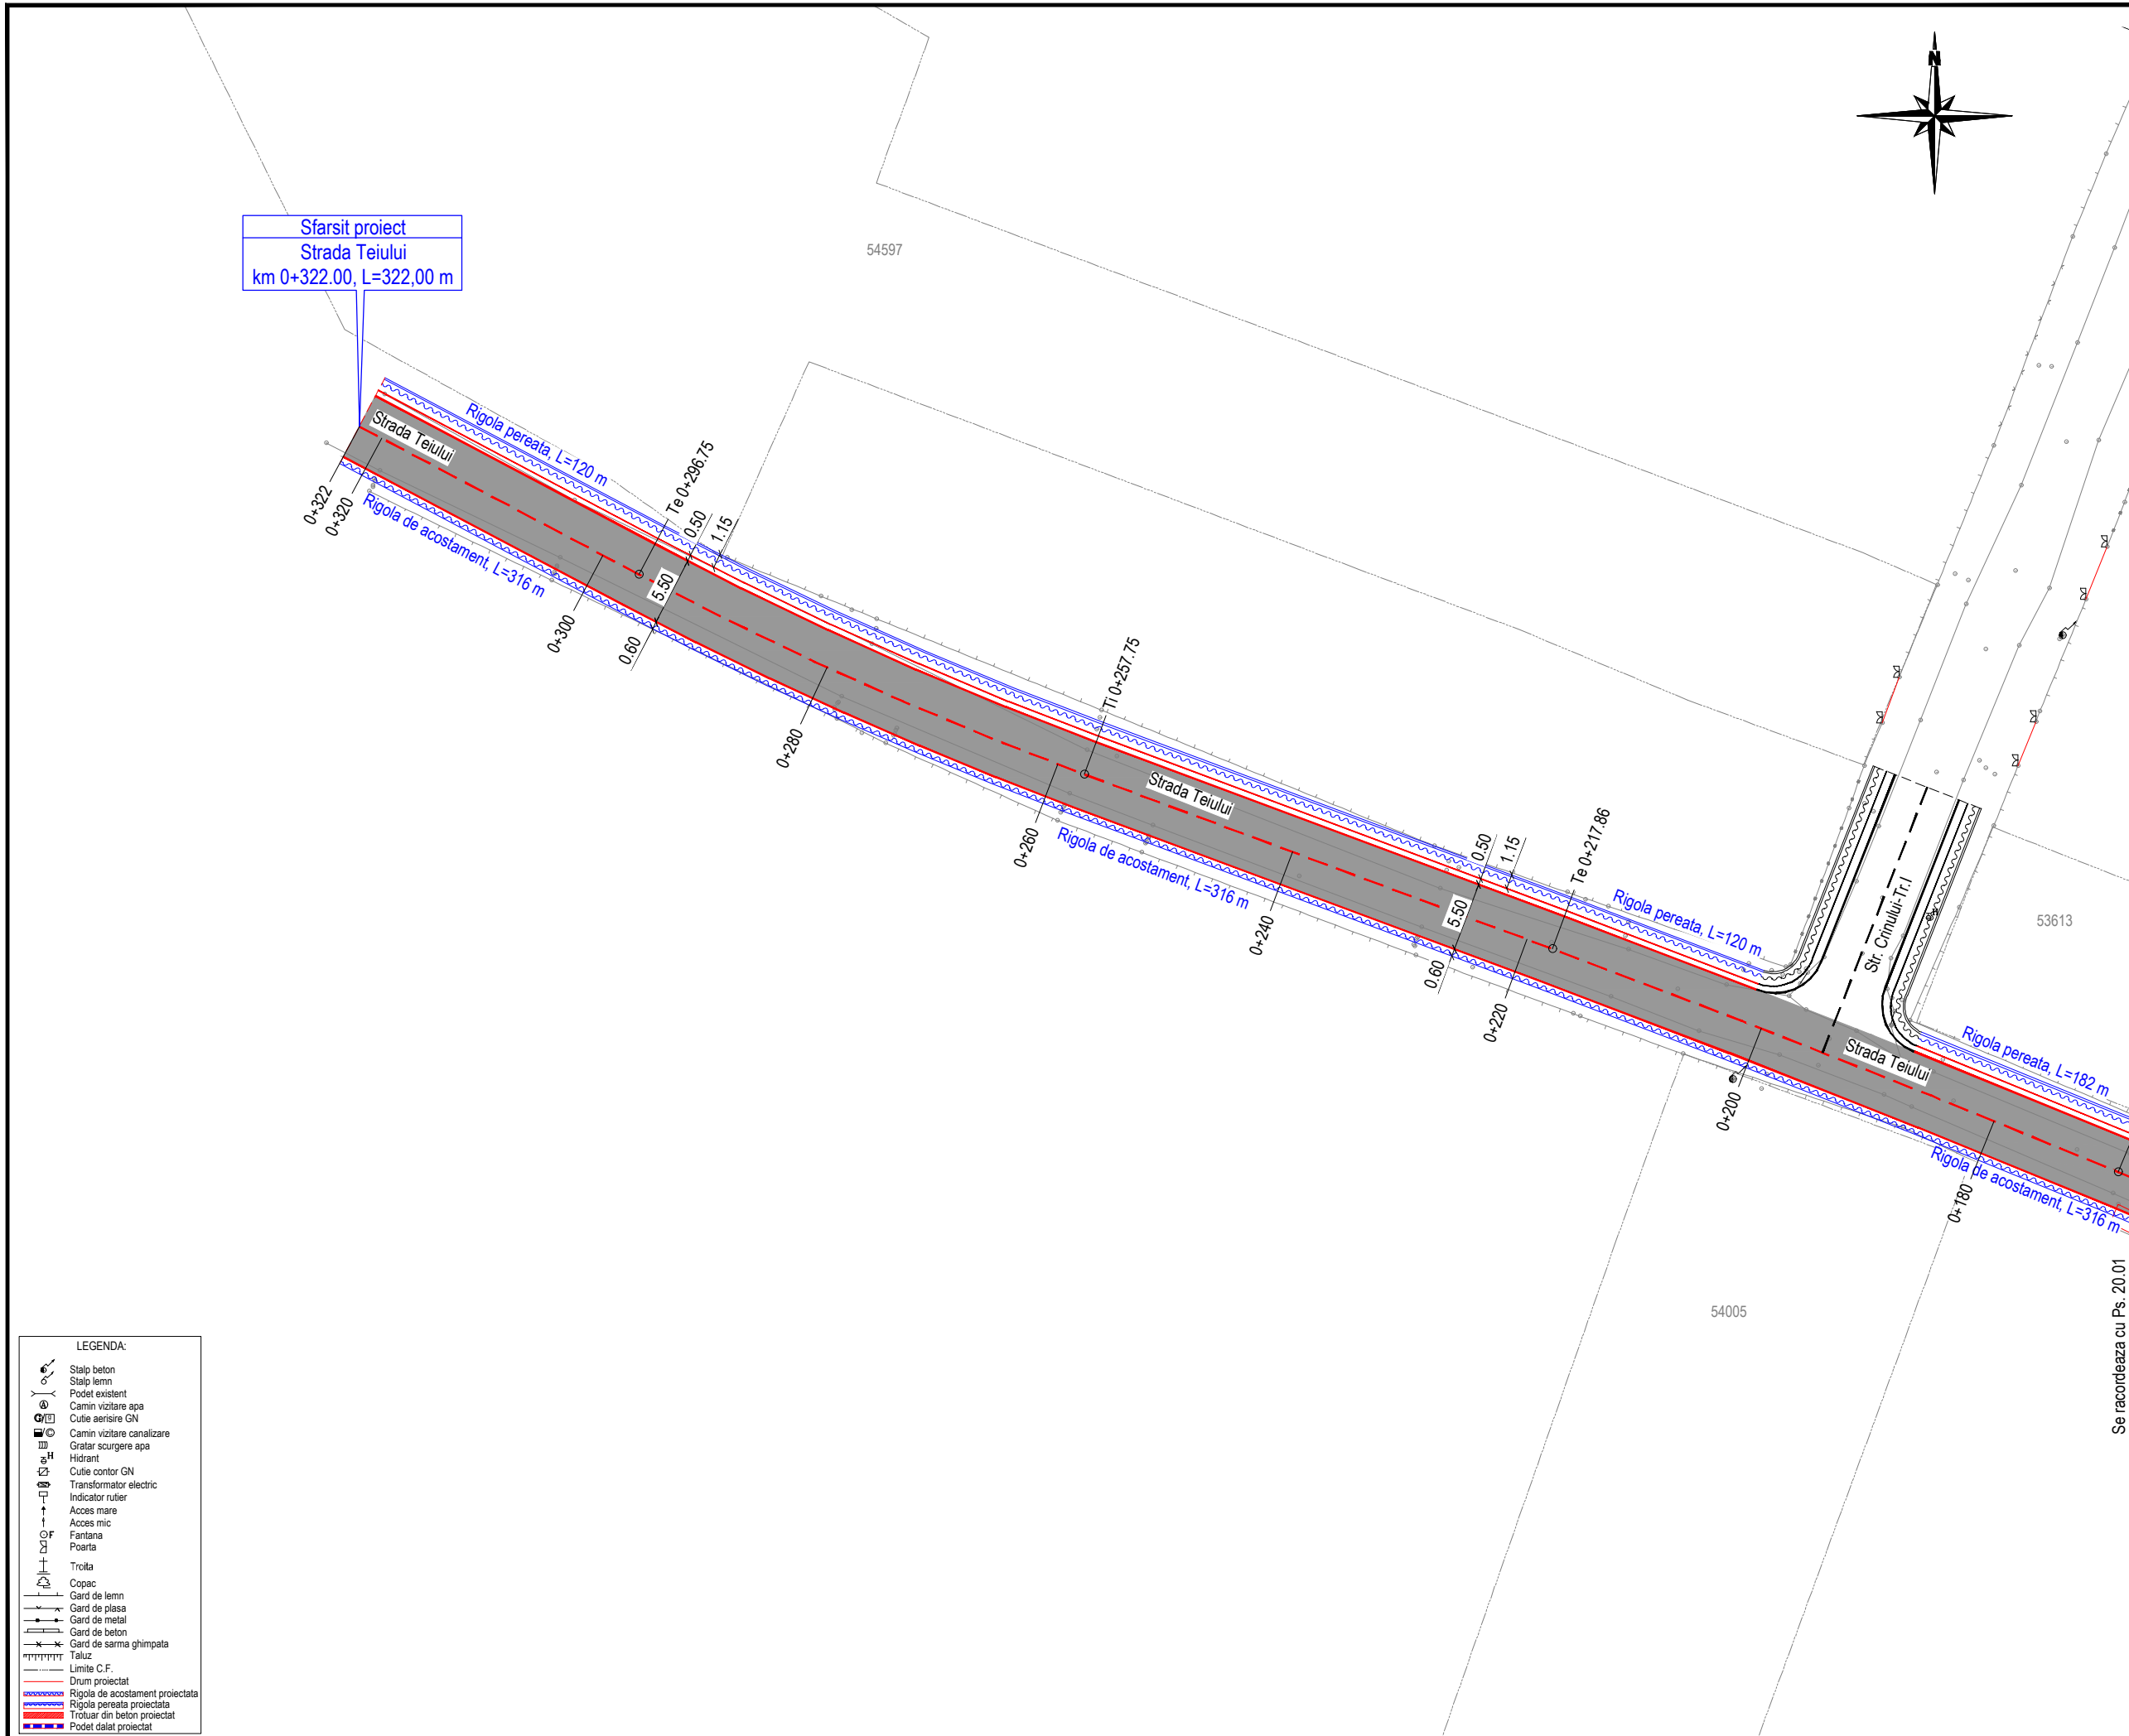

JUDETUL NEAMT

ROMANIA

ORAS TARGU-NEAMT

FINANTATOR:

MINISTERUL DEZVOLTĂRII,
LUCRĂRILOR PUBLICE
ȘI ADMINISTRAȚIEI

Bd. Libertății, nr. 16, Latura Nord, sector 5, București
Cod poștal: 050706
Tel.: 0372 114 599,
Fax: 0372 114 533,
<https://investitii.md/pa.ro>

programul național de investiții
ANGHEL SALIGNY

BENEFICIAR:

ORAS TARGU-NEAMT
JUDETUL NEAMT

Telefon: 0233-790245
Fax: 0233-790508
Cod postal: 615200
CF: 2614104
e-mail: tgnt@primariatgneamt.ro

CONTRACT:
Contract nr.: 146 / 05.09.2021

DENUMIRE PROIECT:
Proiect nr.: 1207 / 2021
MODERNIZARE 21 STRAZI
IN ORAS TARGU - NEAMT,
LUNGIME DE 9,686 KM

FAZA : Doc. Avize

PROIECTANT:
 SIMPA Consult srl
IASI, Str. Pantelimon HALIPA, nr. 11K
Tel./fax: 0232.277.581, e-mail: simpaconsult@gmail.com

Sef PROIECT:
ing. Mihaela IONESCU

Desenat:
ing. Oana RUCULCIUC

Proiectat:
ing. Dragos BISOC

Studii topografice:
-puse la dispozitie
de catre beneficiar


PLAN DE SITUATIE PROIECTAT
STRADA TEIULUI

Scara: 1:500

FORMAT	COD	NUMAR	REVIZIE
A3	Ps.20	02	--

- LEGENDA:
- Stalp beton
 - Stalp lemn
 - Podet existent
 - Camin vizitare apa
 - Cutie aerisire GN
 - Camin vizitare canalizare
 - Gratar scurgere apa
 - Hidrant
 - Cutie contor GN
 - Transformator electric
 - Indicator rutier
 - Acces mare
 - Acces mic
 - Fontana
 - Poarta
 - Troita
 - Copac
 - Gard de lemn
 - Gard de plasa
 - Gard de metal
 - Gard de beton
 - Gard de sarma ghimpata
 - Taluz
 - Limite C.F.
 - Drum proiectat
 - Rigola de acostament proiectata
 - Rigola pereata proiectata
 - Troitar din beton proiectat
 - Podet dalat proiectat

Se recondeaza cu Ps. 20.01

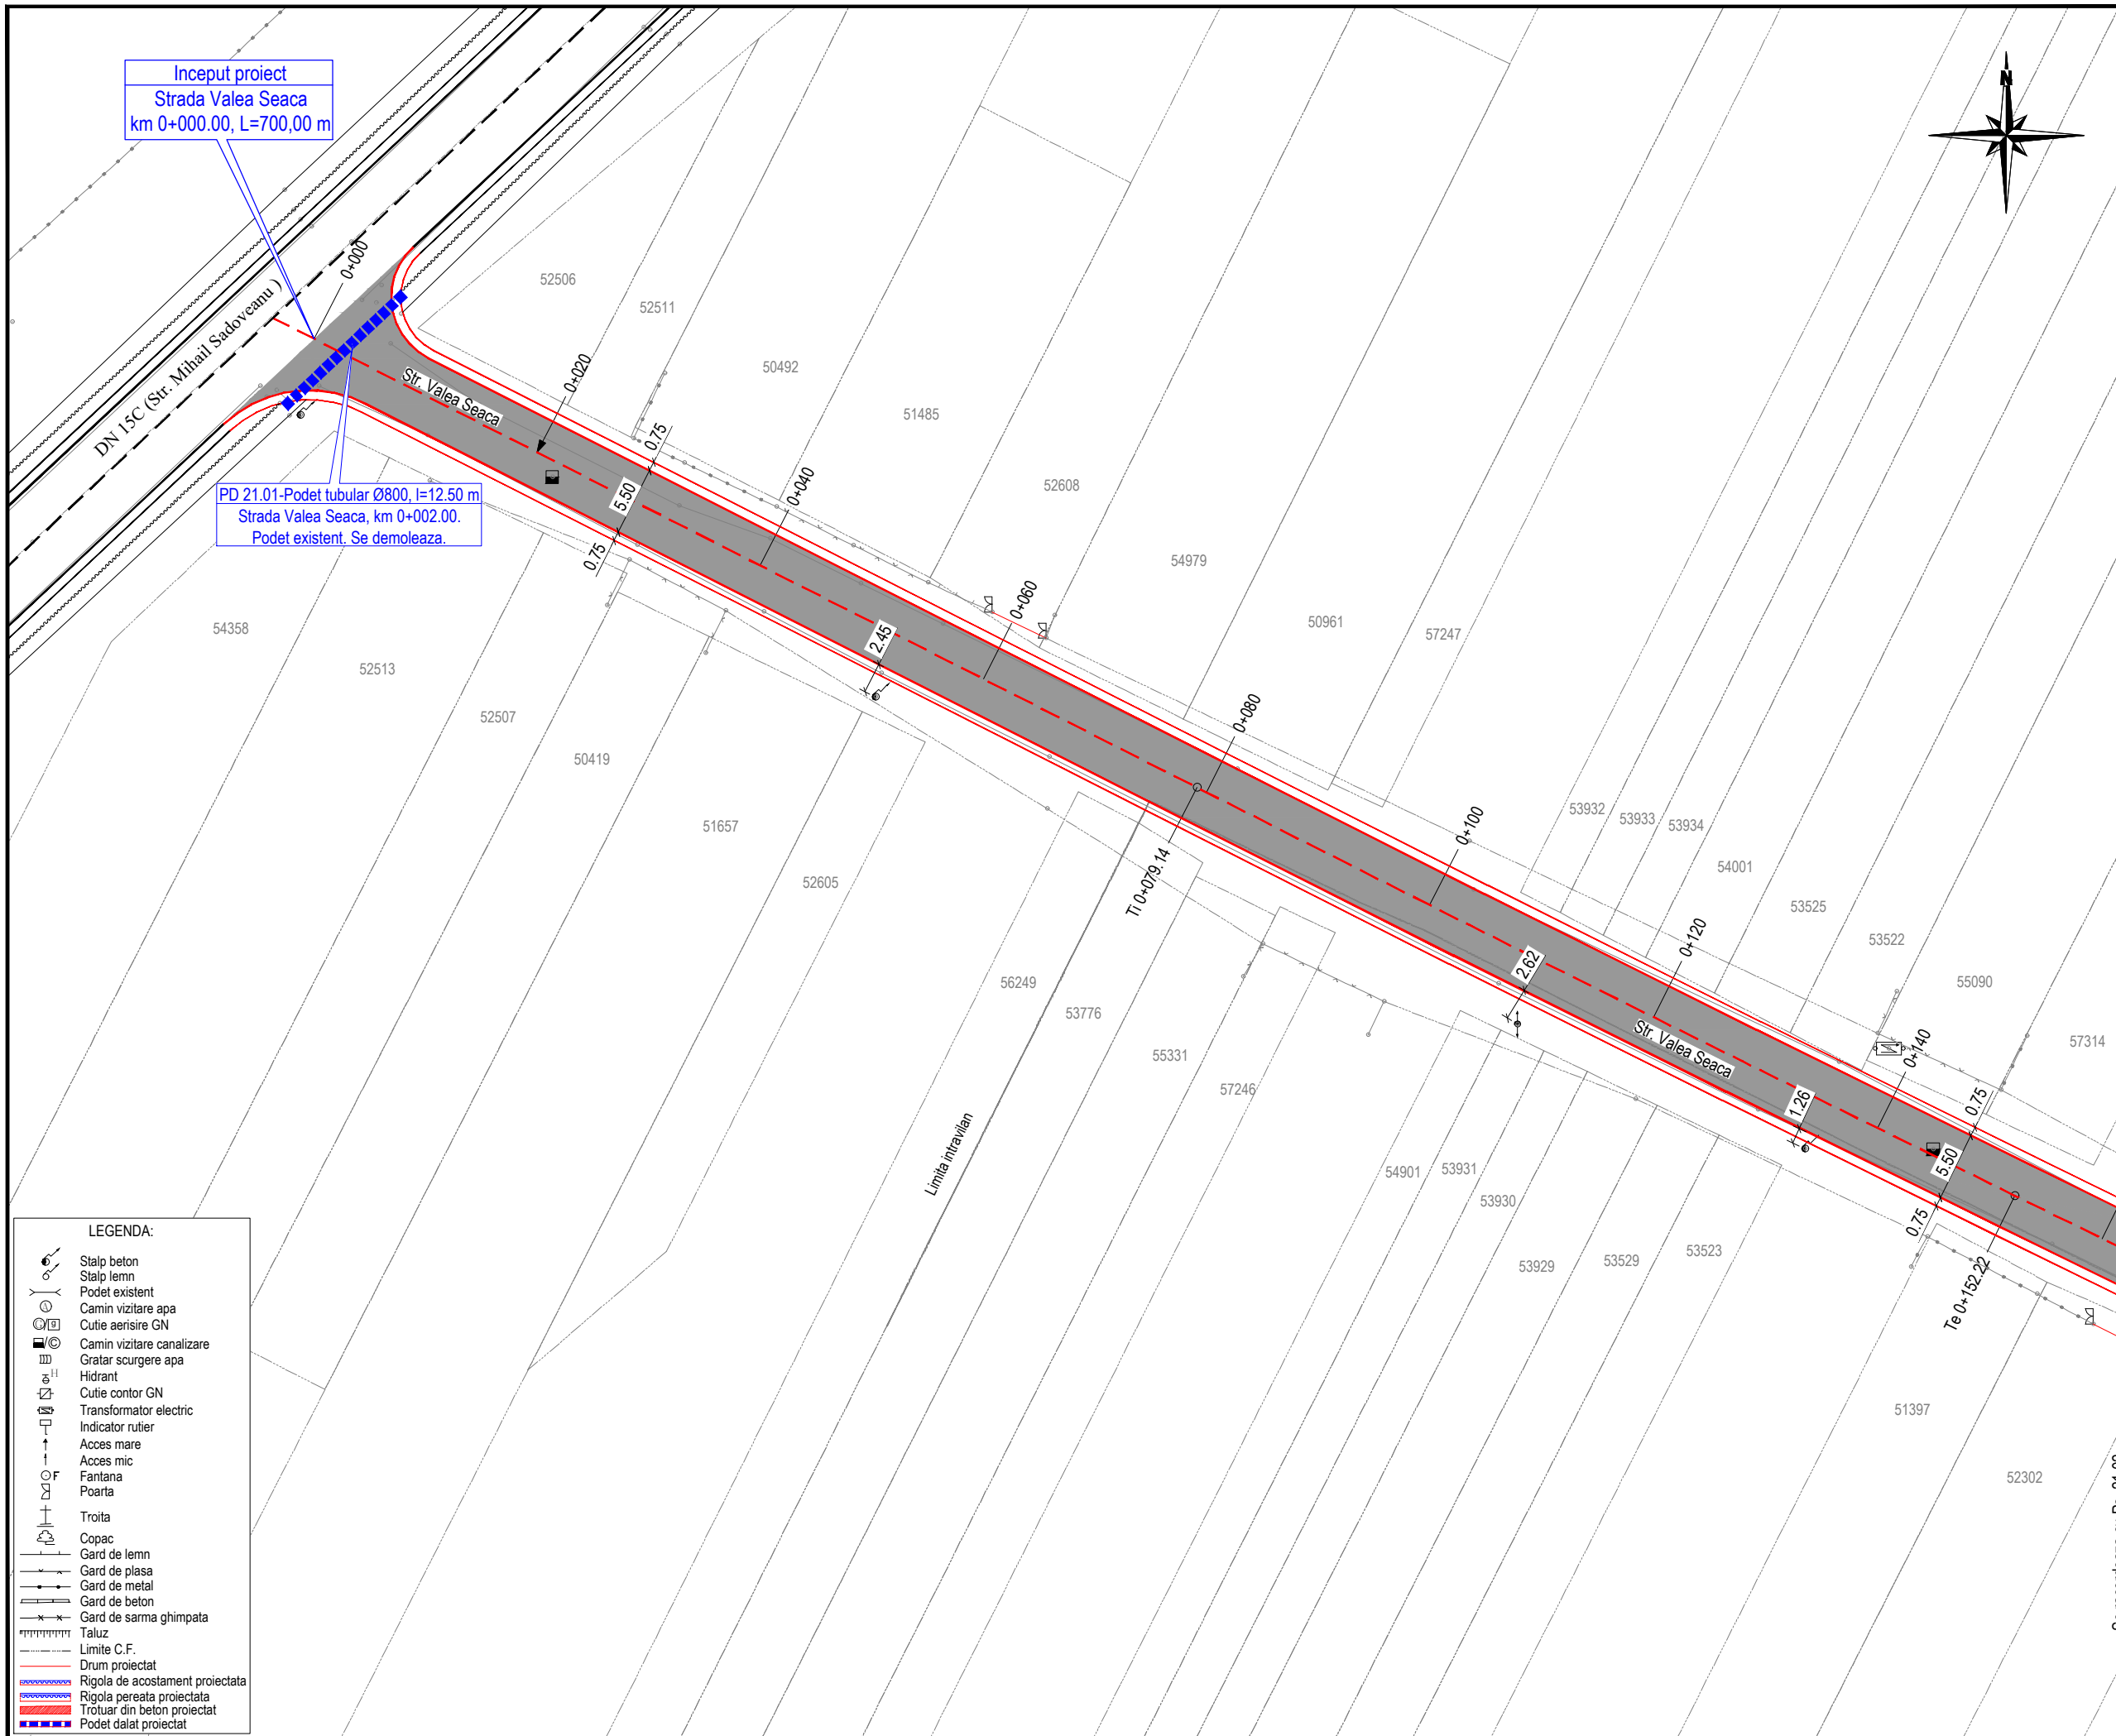

Inceput proiect
Strada Valea Seaca
km 0+000.00, L=700,00 m

PD 21.01-Podet tubular Ø800, l=12.50 m
Strada Valea Seaca, km 0+002.00.
Podet existent. Se demoleaza.

LEGENDA:

- Stalp beton
- Stalp lemn
- Podet existent
- Camin vizitare apa
- Cutie aerisire GN
- Camin vizitare canalizare
- Gratar scurgere apa
- Hidrant
- Cutie contor GN
- Transformator electric
- Indicator rutier
- Acces mare
- Acces mic
- Fantana
- Poarta
- Troita
- Copac
- Gard de lemn
- Gard de plasa
- Gard de metal
- Gard de beton
- Gard de sarma ghimpata
- Taluz
- Limite C.F.
- Drum proiectat
- Rigola de acostament proiectata
- Rigola peretea proiectata
- Trotuar din beton proiectat
- Podet dalat proiectat

JUDETUL NEAMT

ROMANIA

ORAS TARGU-NEAMT

FINANTATOR:

MINISTERUL DEZVOLTĂRII,
LUCRĂRILOR PUBLICE
ȘI ADMINISTRAȚIEI

Bd. Libertății, nr. 16, Latura Nord, sector 5, București
Cod poștal: 050706
Tel.: 0372 114 599,
Fax: 0372 114 533,
<https://investitii.md/pa.ro>

programul național de investiții
ANGHEL SALIGNY

BENEFICIAR:

ORAS TARGU-NEAMT
JUDETUL NEAMT

Telefon: 0233-790245
Fax: 0233-790508
Cod postal: 615200
CF: 2614104
e-mail: tgnt@primariatgneamt.ro

CONTRACT:
Contract nr.: 146 / 05.09.2021

DENUMIRE PROIECT:
Proiect nr.: 1207 / 2021
MODERNIZARE 21 STRAZI
IN ORAS TARGU - NEAMT,
LUNGIME DE 9,686 KM

FAZA : Doc. Avize

PROIECTANT:
 SIMPA Consult srl
IASI, Str. Pantelimon HALIPA, nr. 11K
Tel./fax: 0232.277.581, e-mail: simpaconsult@gmail.com

Sef PROIECT:
ing. Mihaela IONESCU

Desenat:
ing. Oana RUCULCIUC

Proiectat:
ing. Dragos BISOC



Studii topografice:
-puse la dispozitie
de catre beneficiar

PLAN DE SITUATIE PROIECTAT
STRADA VALEA SEACA

Scara: 1:500

FORMAT	COD	NUMAR	REVIZIE
A3	Ps.21	01	--

Se racordeaza cu Ps. 21.02

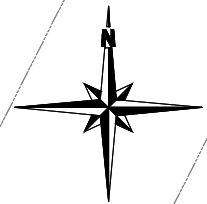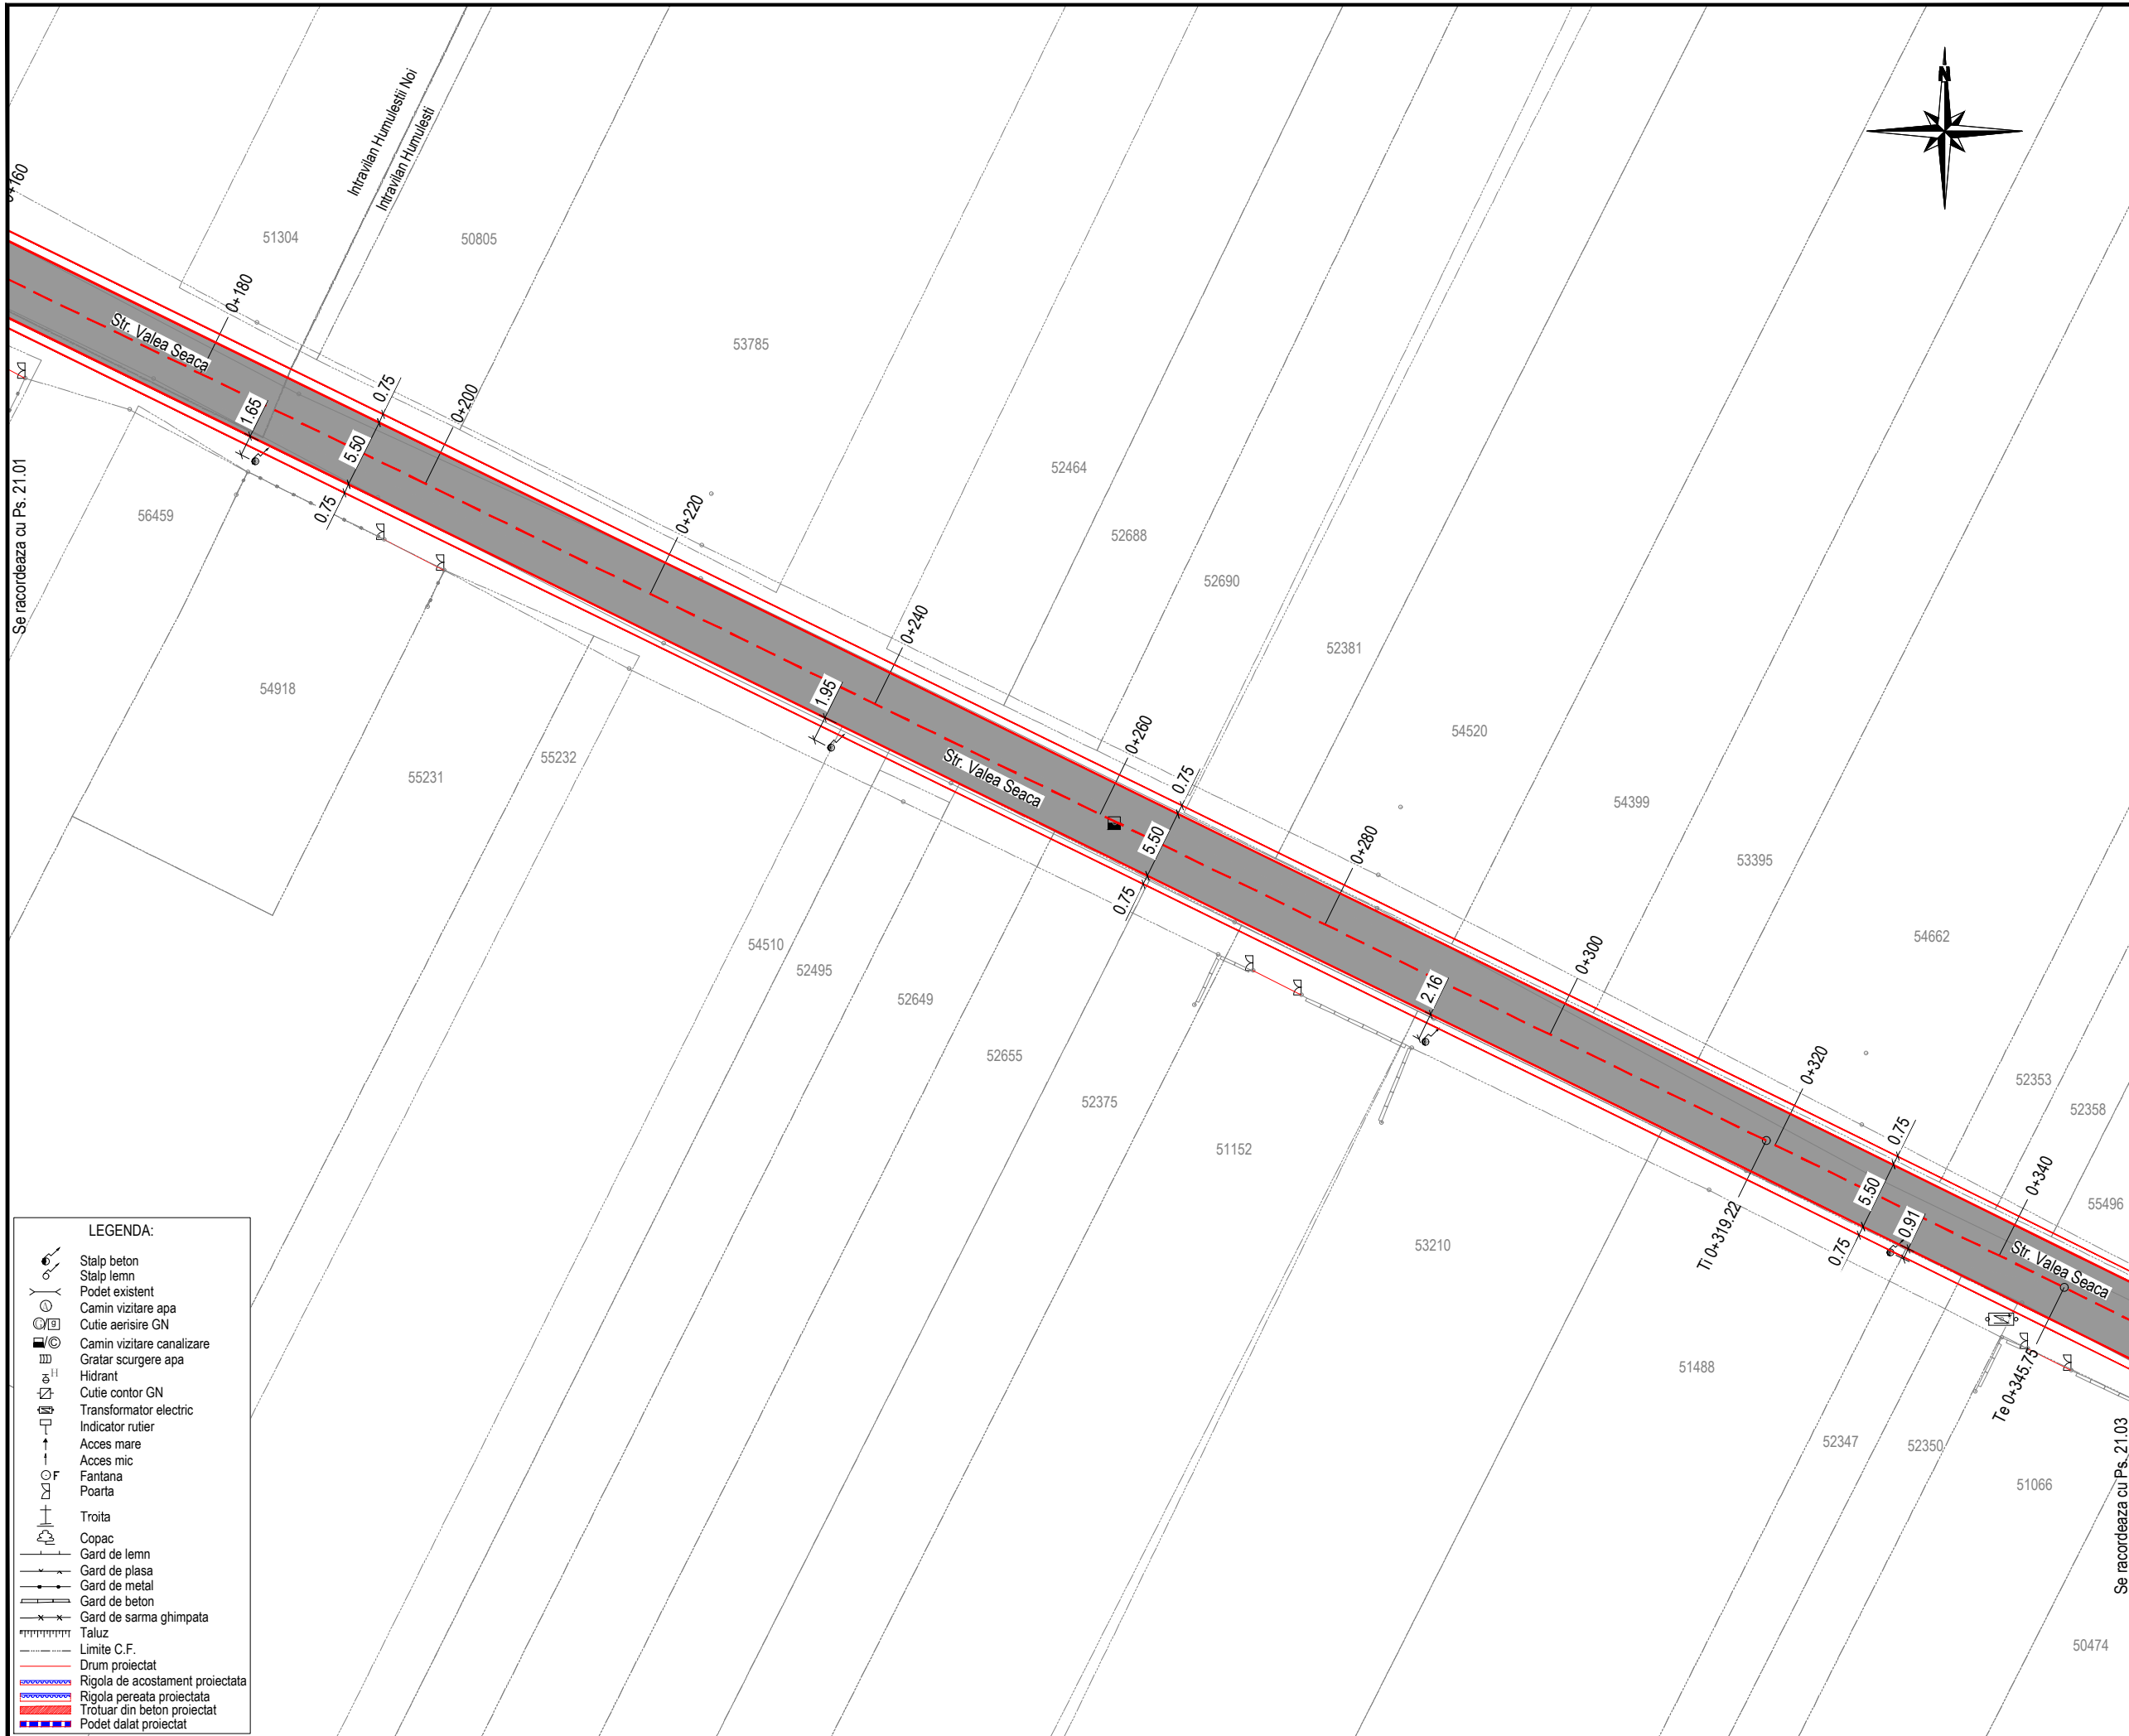

JUDETUL NEAMT

ROMANIA

ORAS TARGU-NEAMT

FINANTATOR:

MINISTERUL DEZVOLTĂRII, LUCRĂRILOR PUBLICE ȘI ADMINISTRAȚIEI

Bd. Libertății, nr. 16, Latura Nord, sector 5, București
 Cod poștal: 050706
 Tel.: 0372 114 599,
 Fax: 0372 114 533,
<https://investitii.mdpa.ro>

programul național de investiții
ANGHEL SALIGNY

BENEFICIAR:

ORAS TARGU-NEAMT
 JUDETUL NEAMT

Telefon: 0233-790245
 Fax: 0233-790508
 Cod postal: 615200
 CF: 2614104
 e-mail: tgnt@primariatneamt.ro

CONTRACT:
 Contract nr.: 146 / 05.09.2021

DENUMIRE PROIECT:
 Proiect nr.: 1207 / 2021
**MODERNIZARE 21 STRAZI
 IN ORAS TARGU - NEAMT,
 LUNGIME DE 9,686 KM**

FAZA : Doc. Avize

PROIECTANT:

SIMPA Consult srl
 IASI, Str. Pantelimon HALIPA, nr. 11K
 Tel./fax: 0232.277.581, e-mail: simpaconsult@gmail.com

Sef PROIECT:
 ing. Mihaela IONESCU

Desenat:
 ing. Oana RUCULCIUC

Proiectat:
 ing. Dragos BISOC


Studii topografice:
 -puse la dispozitie
 de catre beneficiar

**PLAN DE SITUATIE PROIECTAT
 STRADA VALEA SEACA**

Scara: 1:500

FORMAT	COD	NUMAR	REVIZIE
A3	Ps.21	02	--

- LEGENDA:**
- Stalp beton
 - Stalp lemn
 - Podet existent
 - Camin vizitare apa
 - Cutie aerisire GN
 - Camin vizitare canalizare
 - Gratar scurgere apa
 - Hidrant
 - Cutie contor GN
 - Transformator electric
 - Indicator rutier
 - Acces mare
 - Acces mic
 - Fantana
 - Poarta
 - Troita
 - Copac
 - Gard de lemn
 - Gard de plasa
 - Gard de metal
 - Gard de beton
 - Gard de sarma ghimpata
 - Taluz
 - Limite C.F.
 - Drum proiectat
 - Rigola de acostament proiectata
 - Rigola pereata proiectata
 - Trotuar din beton proiectat
 - Podet dalat proiectat

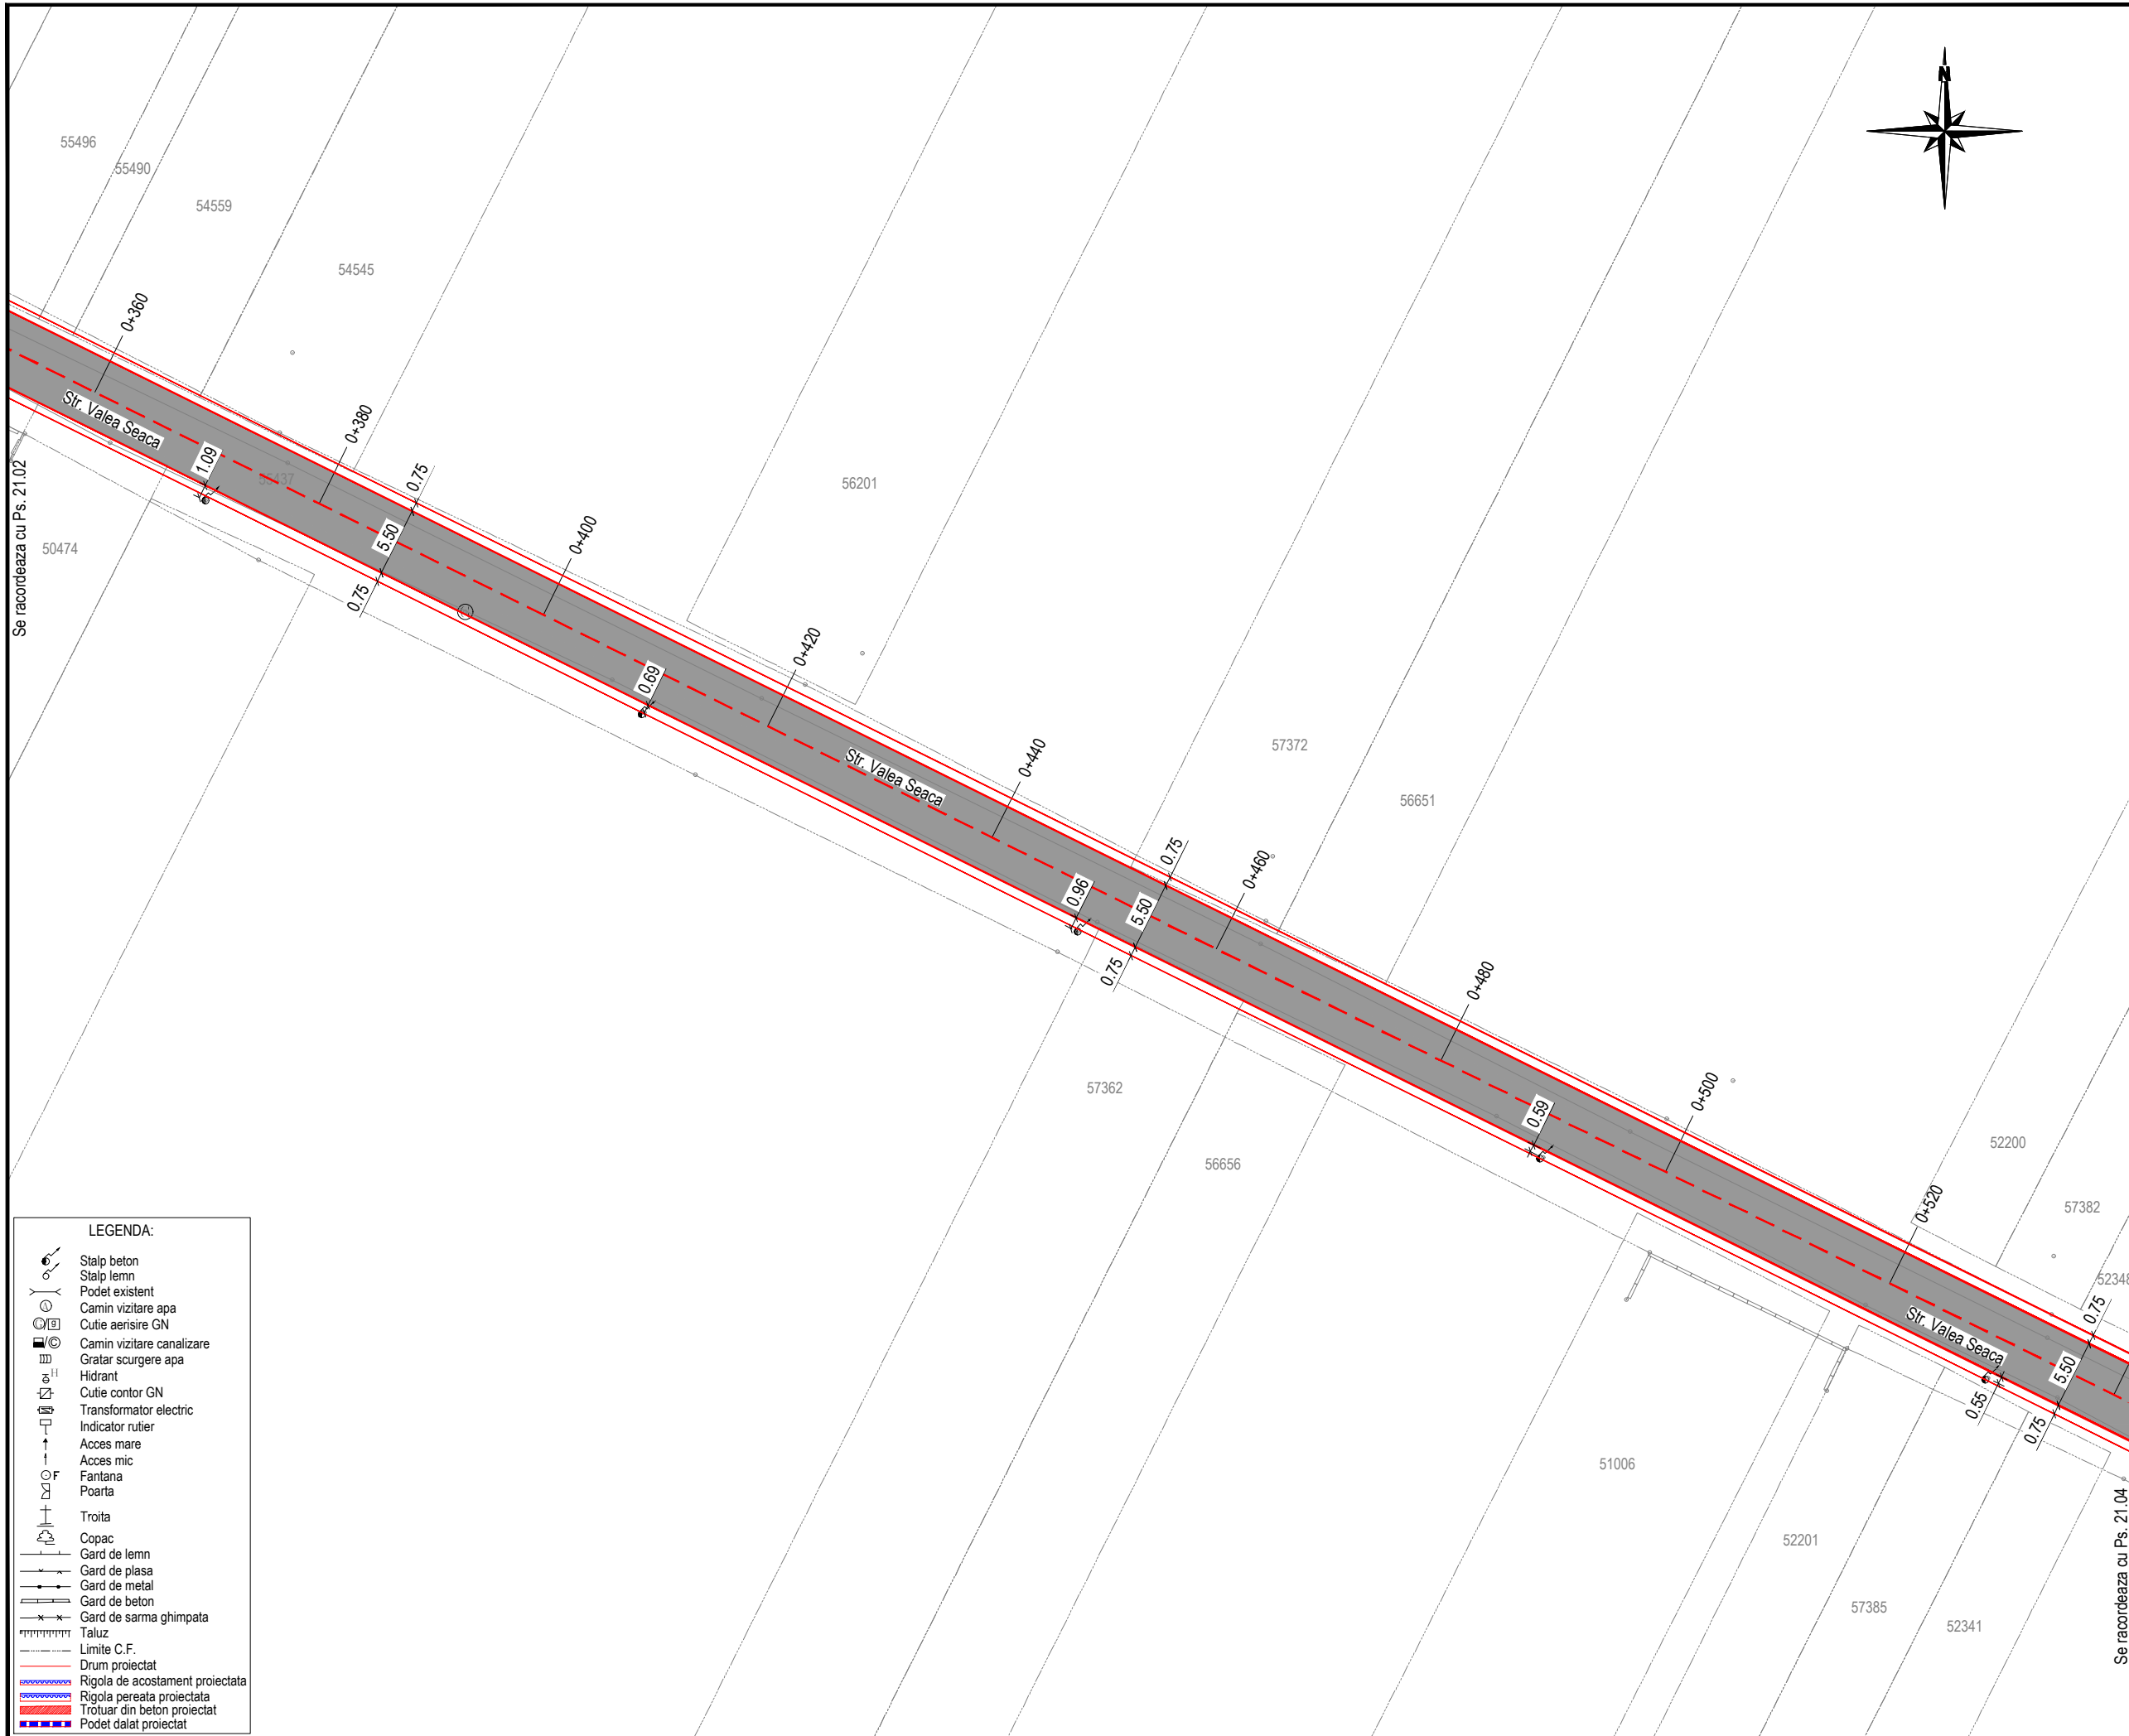

LEGENDA:

	Stalp beton
	Stalp lemn
	Podet existent
	Camin vizitare apa
	Cutie aerisire GN
	Camin vizitare canalizare
	Gratar scurgere apa
	Hidrant
	Cutie contor GN
	Transformator electric
	Indicator rutier
	Acces mare
	Acces mic
	Fantana
	Poarta
	Troita
	Copac
	Gard de lemn
	Gard de plasa
	Gard de metal
	Gard de beton
	Gard de sarma ghimpata
	Taluz
	Limite C.F.
	Drum proiectat
	Rigola de acostament proiectata
	Rigola pereata proiectata
	Trotuar din beton proiectat
	Podet dalat proiectat

JUDETUL NEAMT

ROMANIA

ORAS TARGU-NEAMT

FINANTATOR:

MINISTERUL DEZVOLTĂRII, LUCRĂRILOR PUBLICE ȘI ADMINISTRAȚIEI

Bd. Libertății, nr. 16, Latura Nord, sector 5, București
 Cod poștal: 050706
 Tel.: 0372 114 599,
 Fax: 0372 114 533,
<https://investitii.md/pa.ro>

programul național de investiții
ANGHEL SALIGNY

BENEFICIAR:

ORAS TARGU-NEAMT
 JUDETUL NEAMT

Telefon: 0233-790245
 Fax: 0233-790508
 Cod postal: 615200
 CF: 2614104
 e-mail: tgnt@primariatgneamt.ro

CONTRACT:
 Contract nr.: 146 / 05.09.2021

DENUMIRE PROIECT:
 Proiect nr.: 1207 / 2021
**MODERNIZARE 21 STRAZI
 IN ORAS TARGU - NEAMT,
 LUNGIME DE 9,686 KM**

FAZA : Doc. Avize

PROIECTANT:

SIMPA Consult srl
 IASI, Str. Pantelimon HALIPA, nr. 11K
 Tel./fax: 0232.277.581, e-mail: simpaconsult@gmail.com


Sef PROIECT: ing. Mihaela IONESCU	Desenat: ing. Oana RUCULCIUC
--------------------------------------	---------------------------------

Proiectat: ing. Dragos BISOC	Studii topografice: -puse la dispozitie de catre beneficiar
---------------------------------	--

**PLAN DE SITUATIE PROIECTAT
 STRADA VALEA SEACA**

Scara: 1:500

FORMAT	COD	NUMAR	REVIZIE
A3	Ps.21	03	--

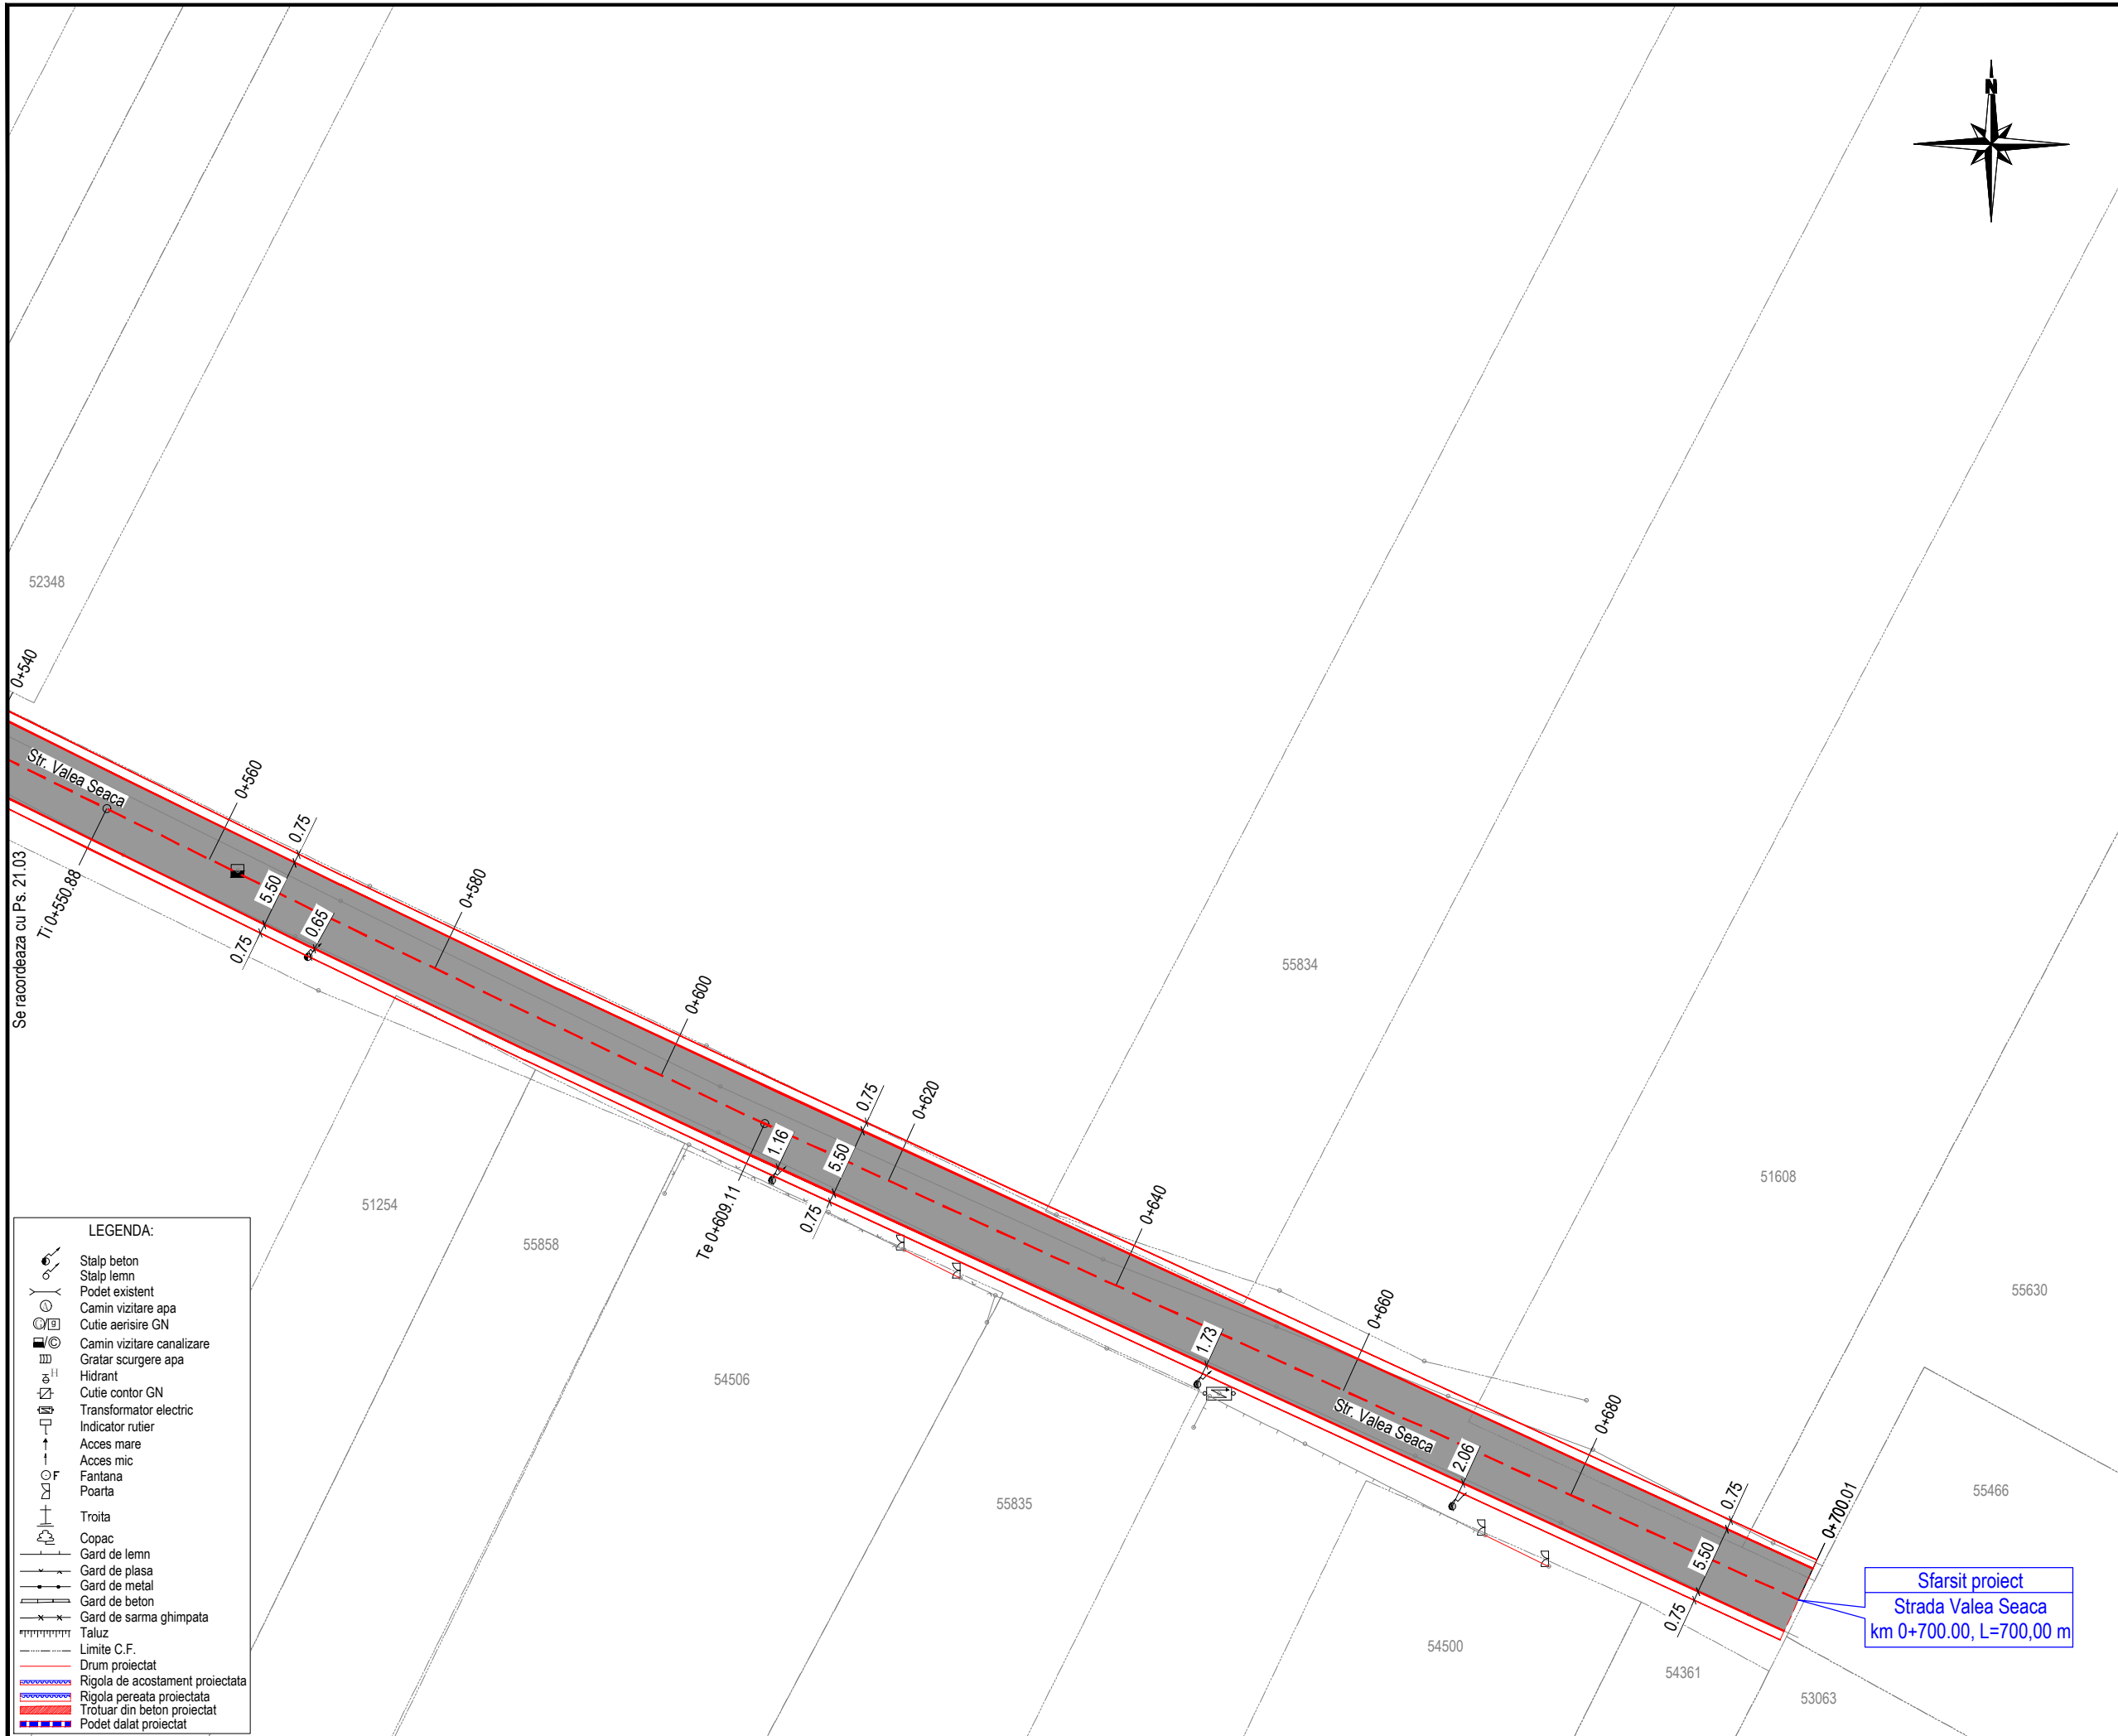

LEGENDA:

	Stalp beton
	Stalp lemn
	Podet existent
	Camin vizitare apa
	Cutie aerisire GN
	Camin vizitare canalizare
	Gratar scurgere apa
	Hidrant
	Cutie contor GN
	Transformator electric
	Indicator rutier
	Acces mare
	Acces mic
	Fantana
	Poarta
	Troita
	Copac
	Gard de lemn
	Gard de plasa
	Gard de metal
	Gard de beton
	Gard de sarma ghimpata
	Taluz
	Limite C.F.
	Drum proiectat
	Rigola de acostament proiectata
	Rigola pereata proiectata
	Trotuar din beton proiectat
	Podet dalat proiectat

JUDETUL NEAMT

ROMANIA

ORAS TARGU-NEAMT

FINANTATOR:

MINISTERUL DEZVOLTĂRII, LUCRĂRILOR PUBLICE ȘI ADMINISTRAȚIEI

Bd. Libertății, nr. 16, Latura Nord, sector 5, București
 Cod poștal: 050706
 Tel.: 0372 114 599,
 Fax: 0372 114 533,
<https://investitii.md/pa.ro>

programul național de investiții
ANGHEL SALIGNY

BENEFICIAR:

ORAS TARGU-NEAMT
 JUDETUL NEAMT

Telefon: 0233-790245
 Fax: 0233-790508
 Cod postal: 615200
 CF: 2614104
 e-mail: tgnt@primariatgneamt.ro

CONTRACT:
 Contract nr.: 146 / 05.09.2021

DENUMIRE PROIECT:
 Proiect nr.: 1207 / 2021
**MODERNIZARE 21 STRAZI
 IN ORAS TARGU - NEAMT,
 LUNGIME DE 9,686 KM**

FAZA : Doc. Avize

PROIECTANT:

SIMPA Consult srl
 IASI, Str. Pantelimon HALIPA, nr. 11K
 Tel./fax: 0232.277.581, e-mail: simpaconsult@gmail.com

Sef PROIECT:
 ing. Mihaela IONESCU

Desenat:
 ing. Oana RUCULCIUC

Proiectat:
 ing. Dragos BISOC

Studii topografice:
 -puse la dispozitie
 de catre beneficiar

**PLAN DE SITUATIE PROIECTAT
 STRADA VALEA SEACA**

Scara: 1:500

FORMAT	COD	NUMAR	REVIZIE
A3	Ps.21	04	--