



Schema de racordare

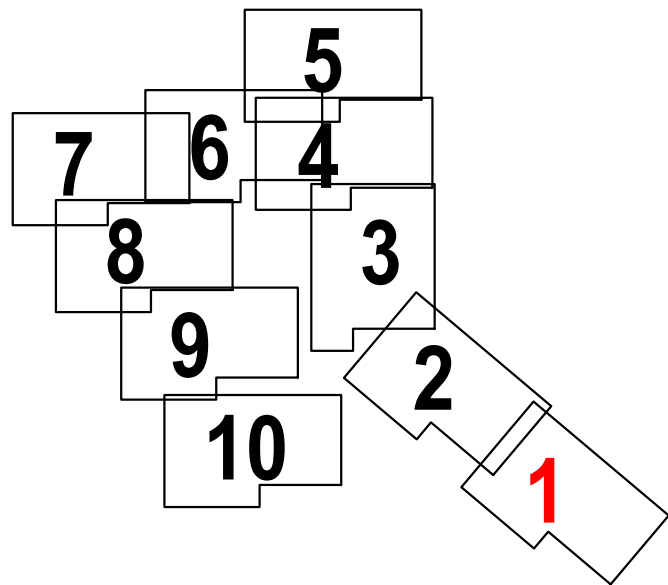


Legenda

- Corp de iluminat proiectat
- Stalp proiectat
- Denumire PT
- Numarul stalpului
- PTA
- Tipul stalpului
- Numar circuit
- Numar corp
- Putere corp

		Denumire proiect Modernizarea sistemului de iluminat public prin creșterea eficienței energetice a infrastructurii de iluminat public în comuna Dulcești, din județul Neamț		Proiect nr. 69/2021
<small>Sediu: str. Mărășești nr. 116 / Bacău / 600118; Reg.Com: 104/51/2013 CUI: RO31109130; Tel.Fax: +40 234 560.602</small>		Beneficiar: Comuna Dulcești Amplasament: loc. Carlig , com. Dulcești , jud. Neamț		Faza AVIZE
Desenat ing. Andrei IVANOV	Semnatura 	Scara 1:1000	Data: noiembrie 2021	Plansa nr. 5.1
Verificat ing. Petrica STAN	Semnatura 	Denumire planșă: Plan de situație proiectat		
Aprobat ing. Petrica STAN	Semnatura 			

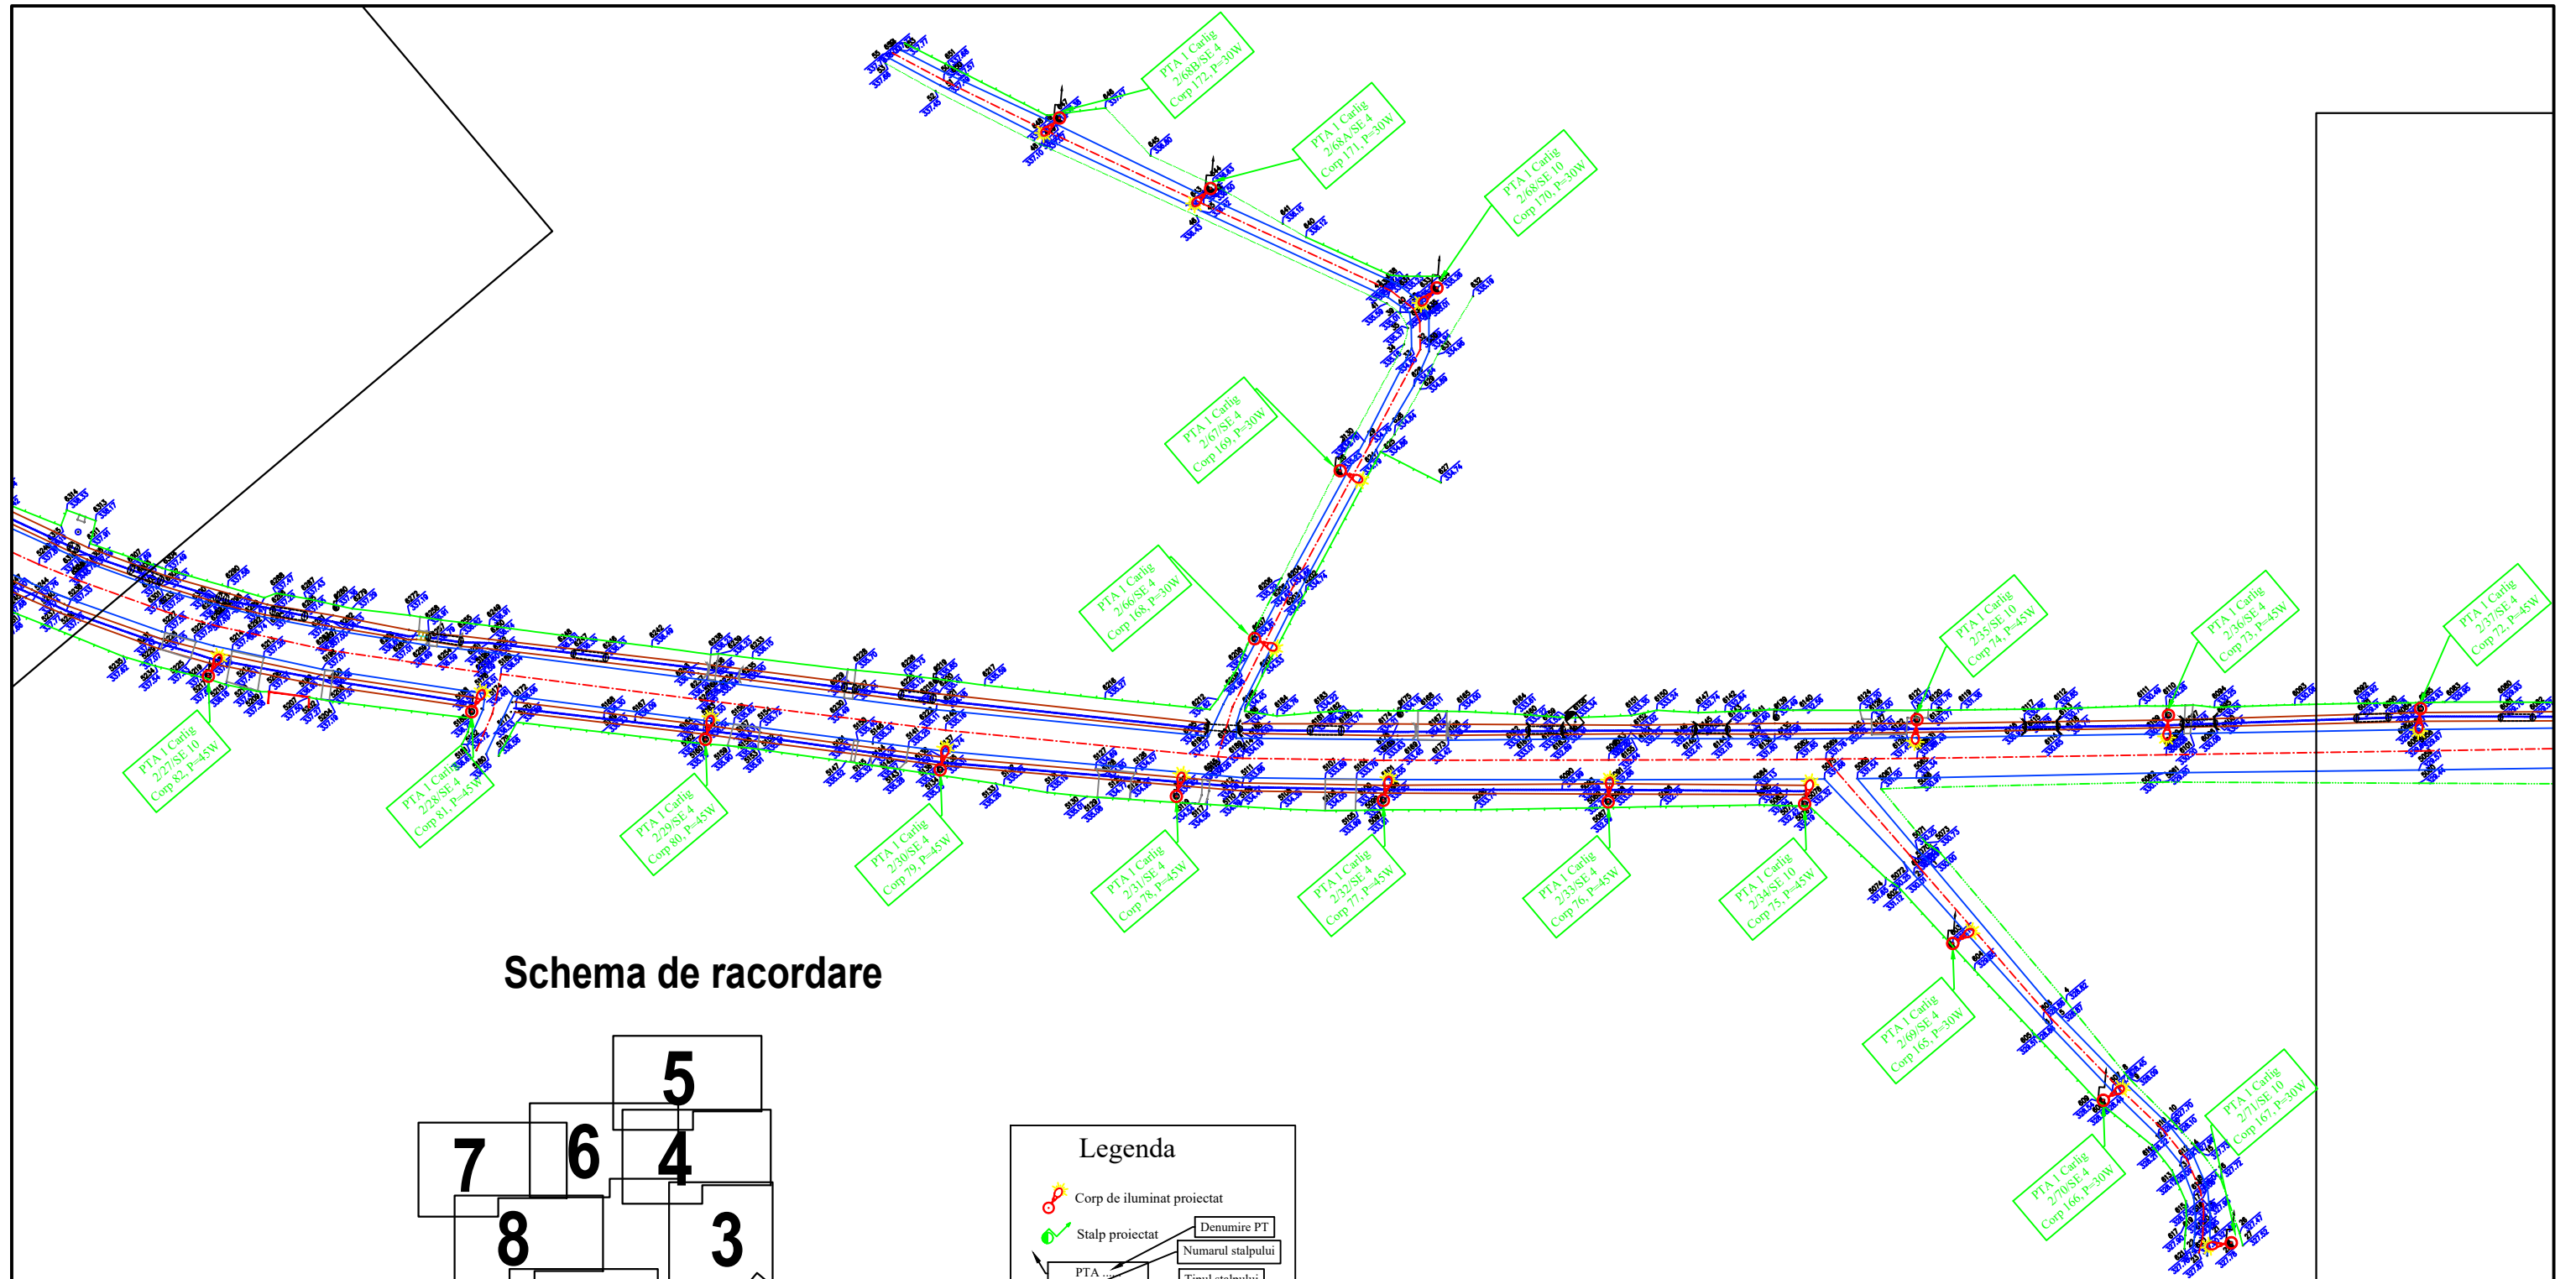

Schema de racordare

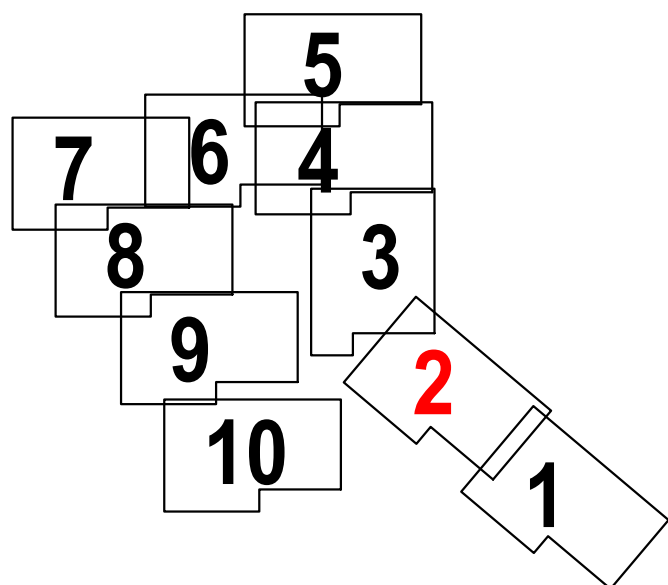


Legenda

- Corp de iluminat proiectat
- Stalp proiectat
- PTA
Corp P=...W


Denumire PT
Numarul stalpului
Tipul stalpului
Numar circuit
Numar corp
Putere corp

		Denumire proiect Modernizarea sistemului de iluminat public prin creșterea eficienței energetice a infrastructurii de iluminat public în comuna Dulcești, din județul Neamț		Proiect nr. 69/2021
Sediul: str. Mărășești nr. 116 / Bacău / 600118; Reg.Com: 104/51/2013 CUI: RO31109130; Tel.Fax: +40 234 560.602		Beneficiar: Comuna Dulcești Amplasament: loc. Carlig, com. Dulcești, jud. Neamț		Faza AVIZE
Desenat ing. Andrei IVANOV	Semnatura 	Data: noiembrie 2021	Denumire plansa: Plan de situatie proiectat	Plansa nr. 5.2
Verificat ing. Petrica STAN	Semnatura 			
Aprobat ing. Petrica STAN	Semnatura 			


Schema de racordare

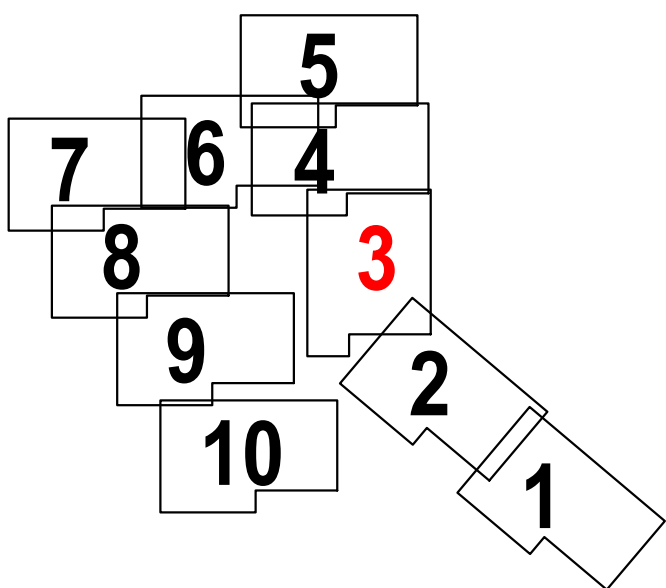


Legenda

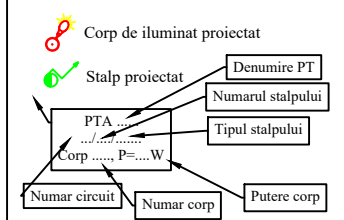

		Denumire proiect Modernizarea sistemului de iluminat public prin creșterea eficienței energetice a infrastructurii de iluminat public în comuna Dulcești, din județul Neamț		Proiect nr. 69/2021
Sediul: str. Mărășești nr. 116 / Bacău / 600118; Reg.Com: 204/51/2013 CUI: RO31109130; Tel: 0234 560.602 Atestat ANRE: C1A nr. 15995 / 22-06-2020 - Proiectare linii electrice cu tensiuni nominale de 0.4 kV + 20 kV, P1: 0.4 kV, P2: 20 kV CEA nr. 15996 / 22-06-2020 - Execuție linii electrice cu tensiuni nominale de 0.4 kV + 20 kV, P1: 0.4 kV, P2: 20 kV		Beneficiar: Comuna Dulcești Amplasament: loc. Carlig, com. Dulcești, jud. Neamț		Faza AVIZE
Desenat ing. Andrei IVANOV	Semnatura 	Data: noiembrie 2021	Denumire planșă: Plan de situație proiectat	Planșă nr. 5.3
Verificat ing. Petrica STAN	Semnatura 			
Aprobat ing. Petrica STAN	Semnatura 			

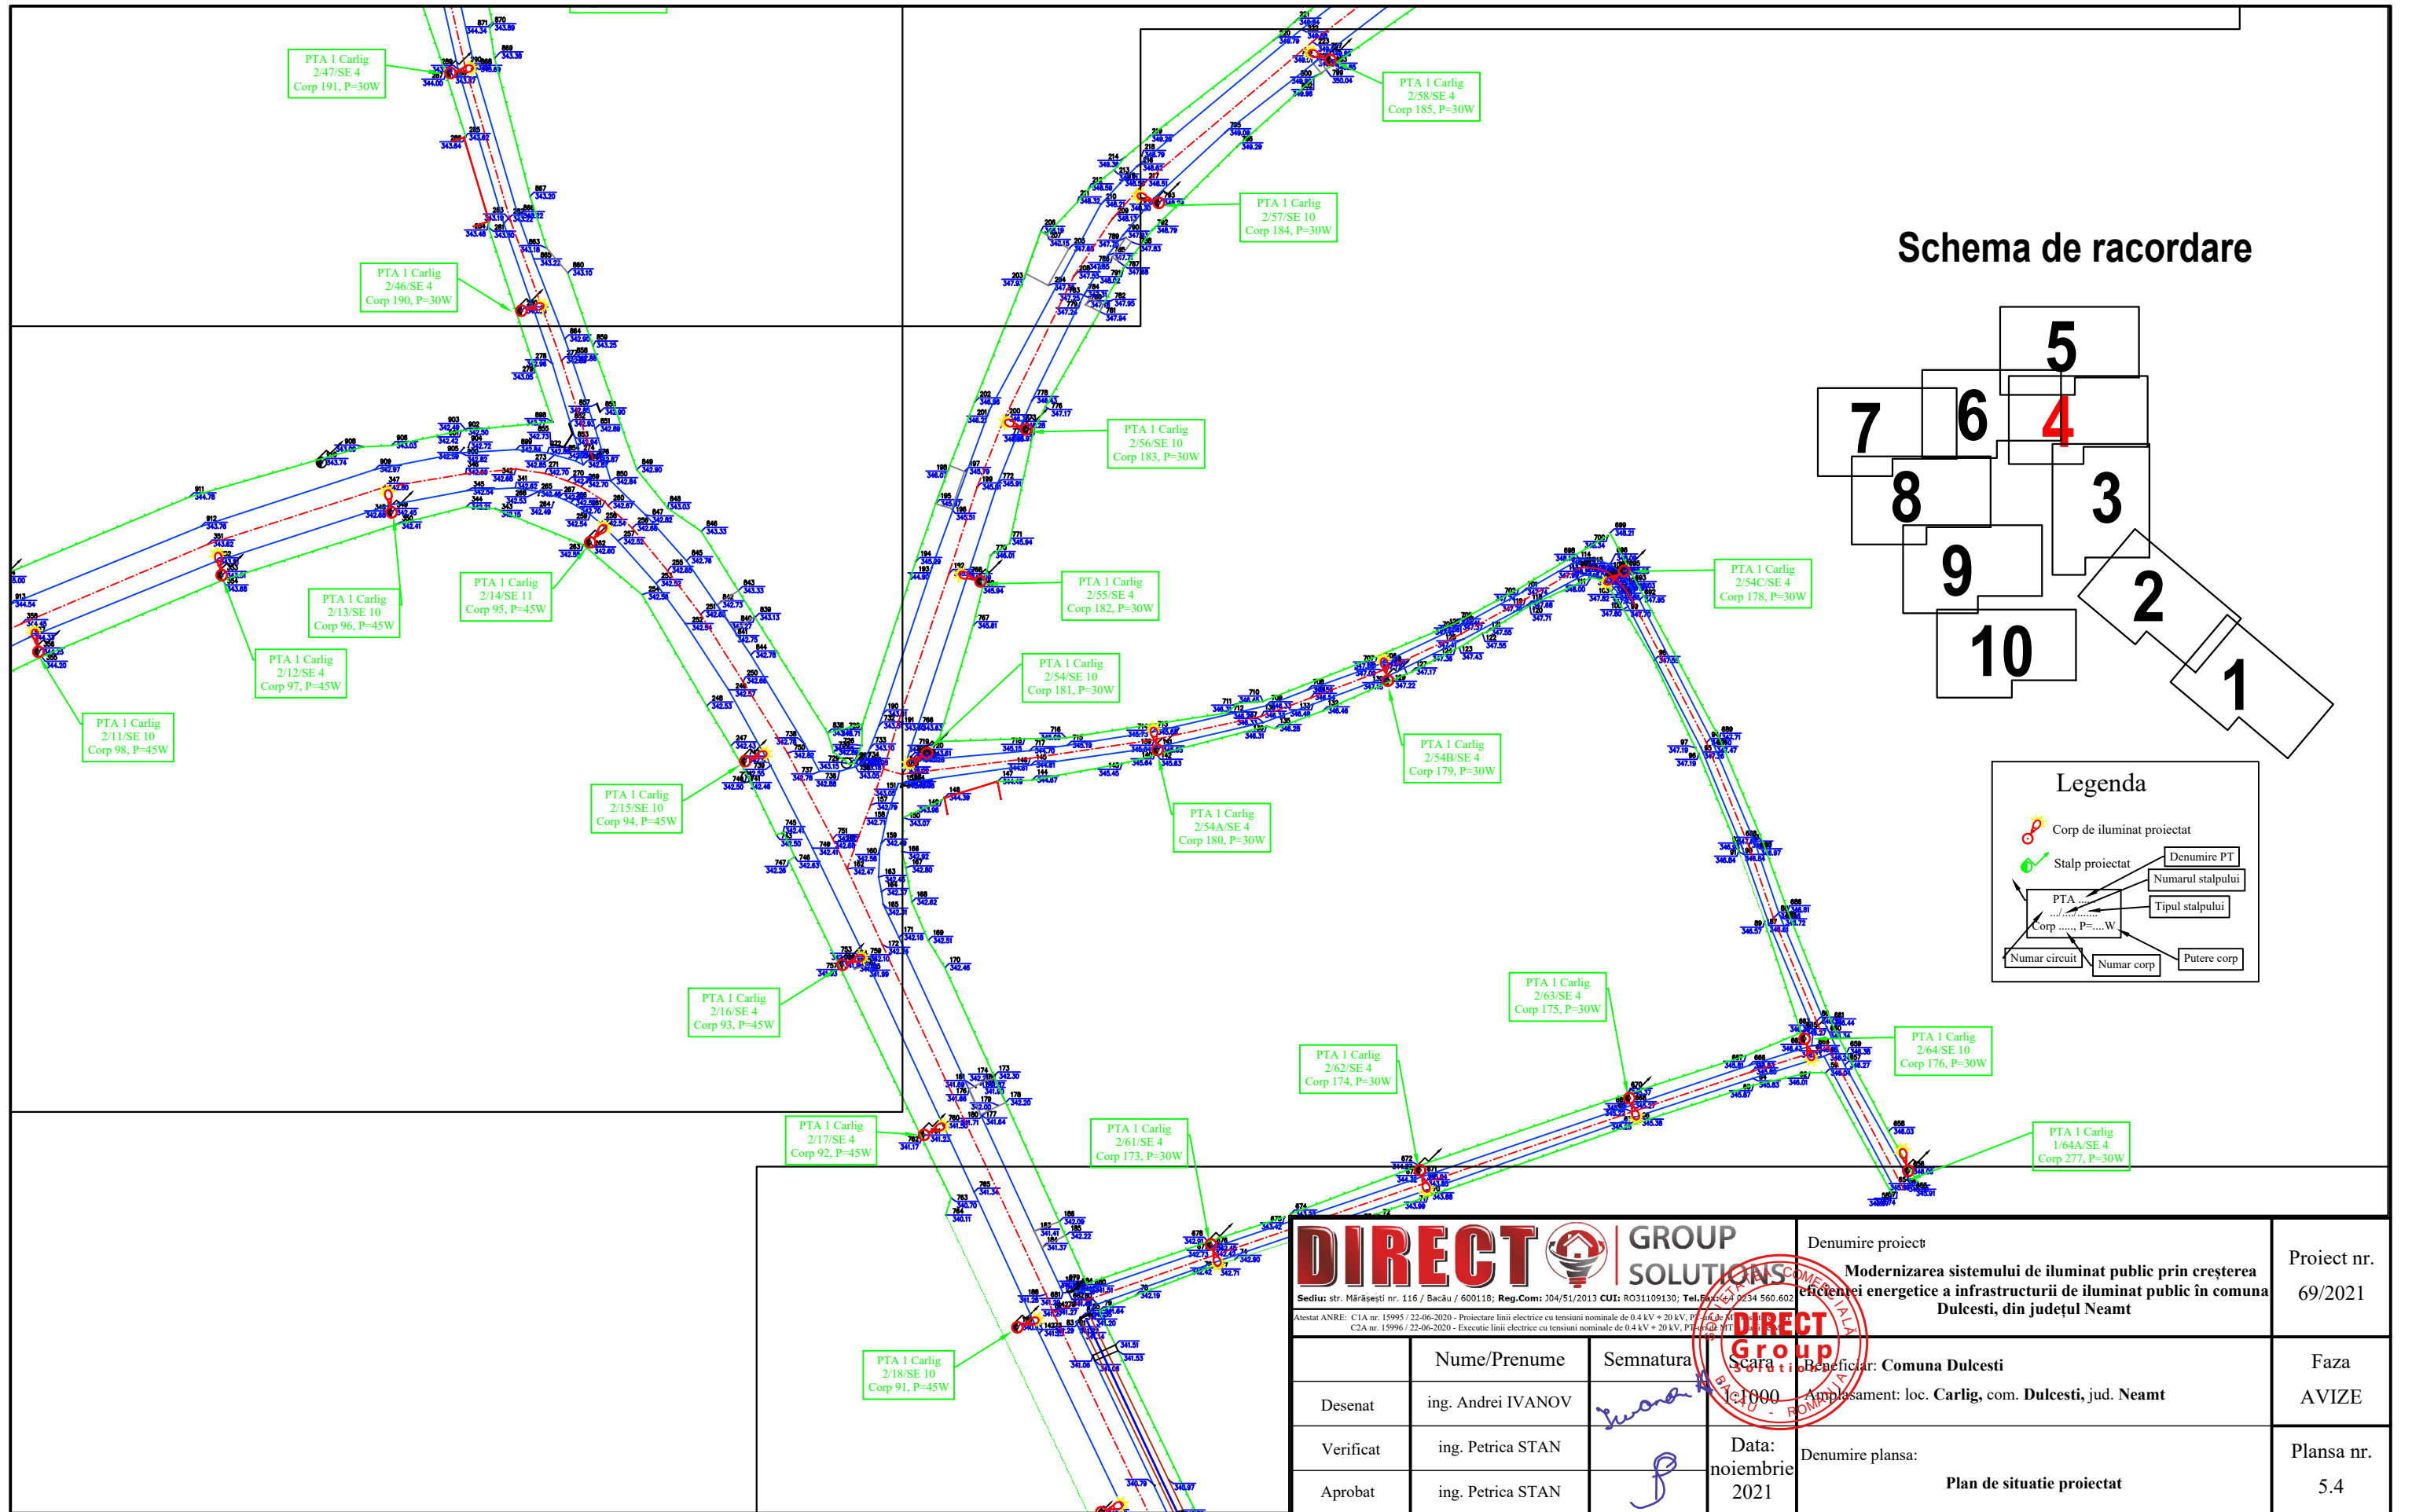

Schema de racordare

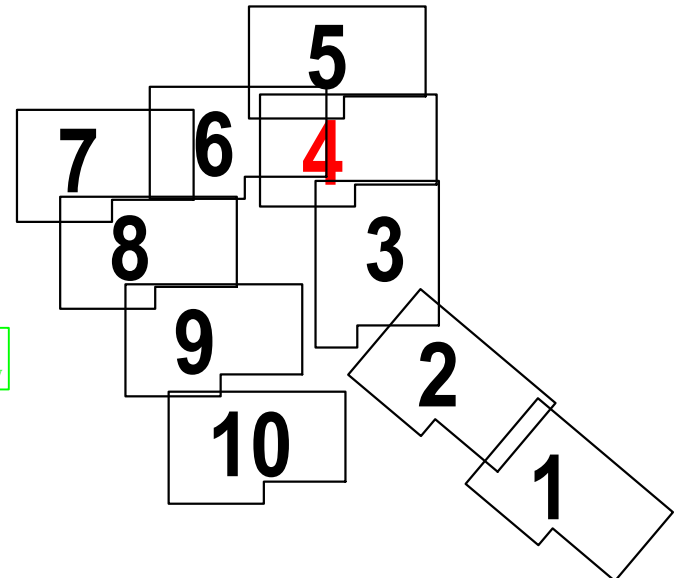


Legenda


- Corp de iluminat proiectat
- Stalp proiectat
- PTA Corp P=...W

Denumire PT
 Numarul stalpului
 Tipul stalpului
 Putere corp
 Numar corp
 Numar circuit

		Denumire proiect Modernizarea sistemului de iluminat public prin creșterea eficienței energetice a infrastructurii de iluminat public în comuna Dulcești, din județul Neamț		Proiect nr. 69/2021
Sediu: str. Mărășești nr. 116 / Bacău / 600116; Reg.Com: 104/51/2013 CUI: RO31109130; Tel: +40 234 560.602 Atestat ANRE: CIA nr. 15995 / 22-06-2020 - Proiectare linii electrice cu tensiuni nominale de 0.4 kV + 20 kV, P1-102/2017 CZA nr. 15996 / 22-06-2020 - Execuție linii electrice cu tensiuni nominale de 0.4 kV + 20 kV, P1-102/2017		Beneficiar: Comuna Dulcești Amplasament: loc. Carlig , com. Dulcești , jud. Neamț		Faza AVIZE
Desenat Verificat Aprobat	ing. Andrei IVANOV ing. Petrica STAN ing. Petrica STAN	Semnatura 	Data: noiembrie 2021	Plan de situatie proiectat Plan de situatie proiectat

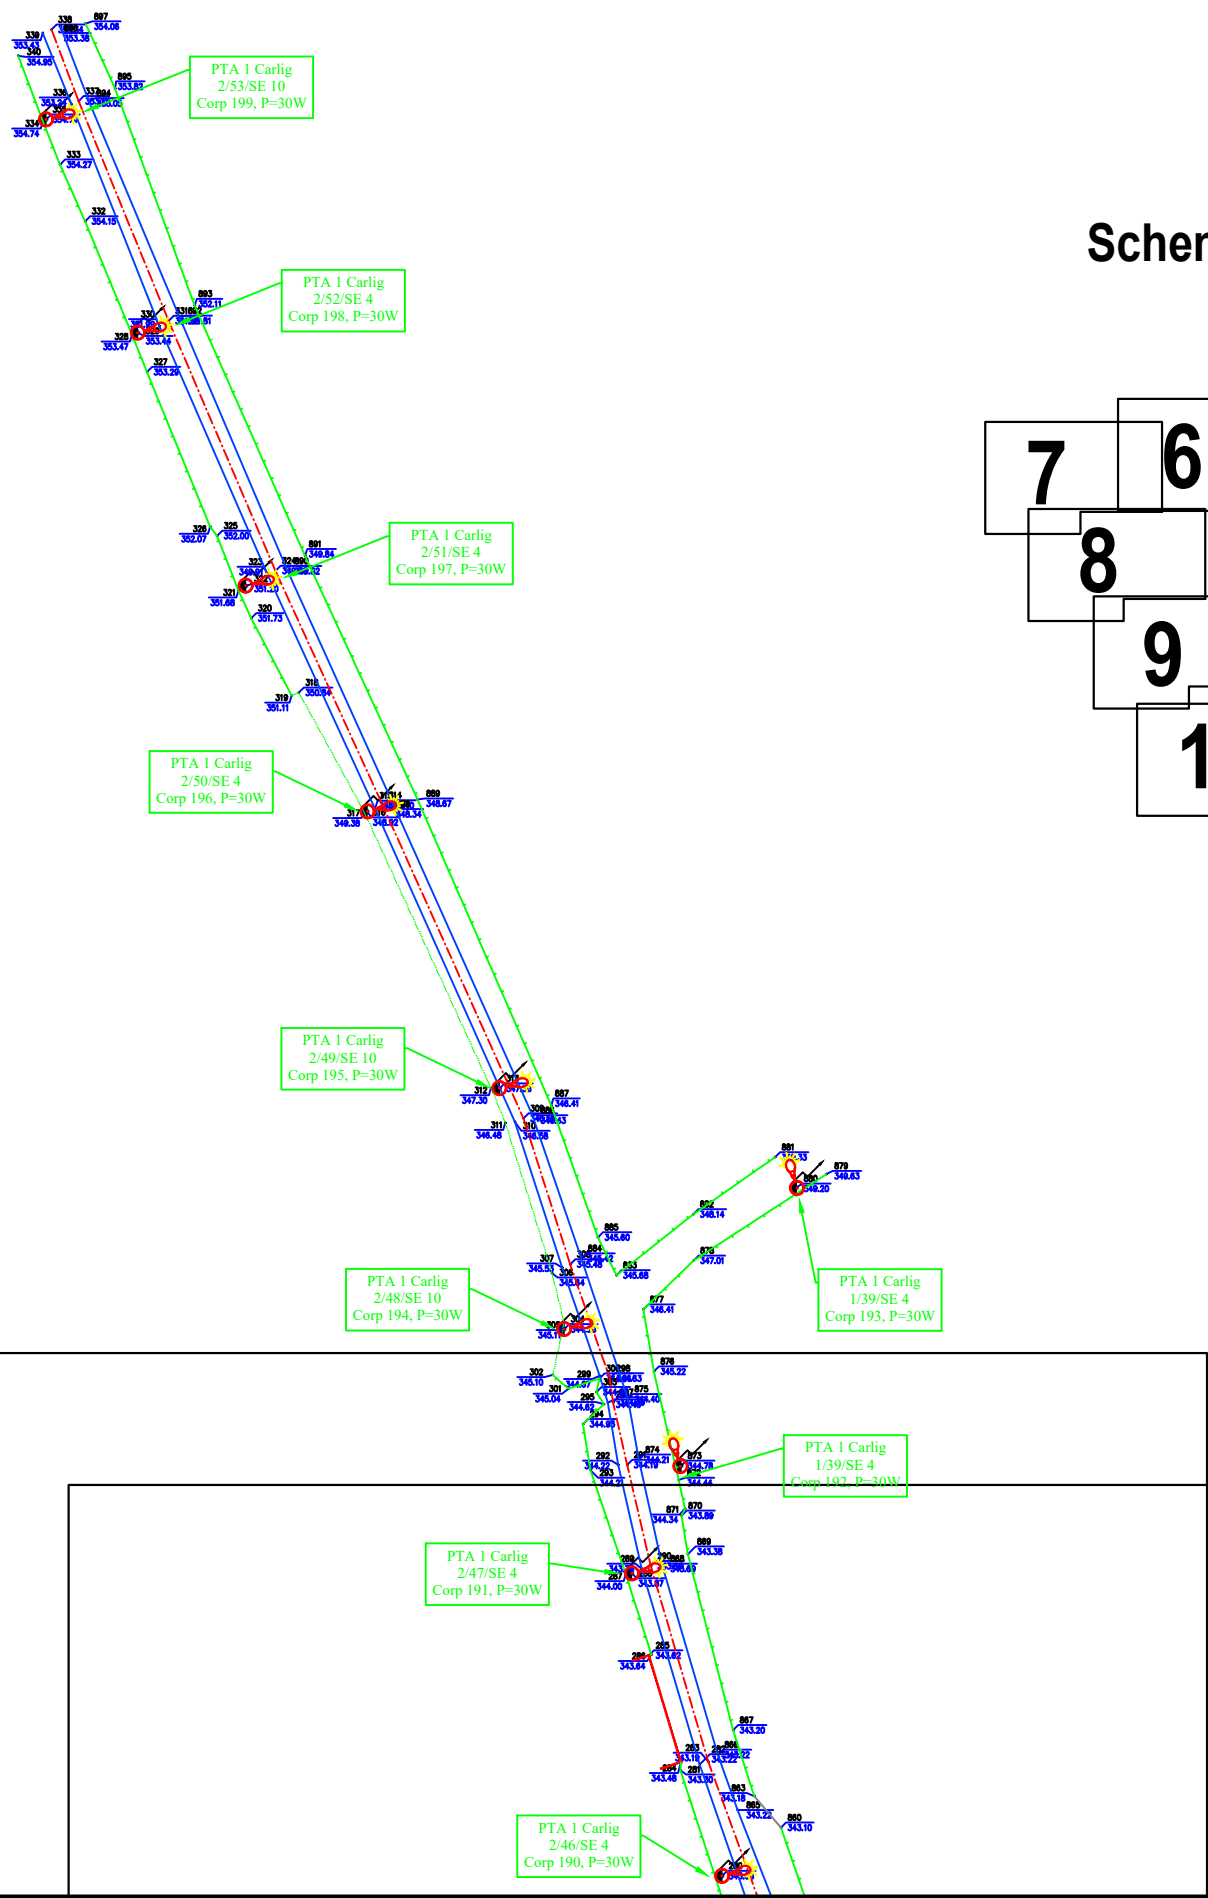


Schema de racordare

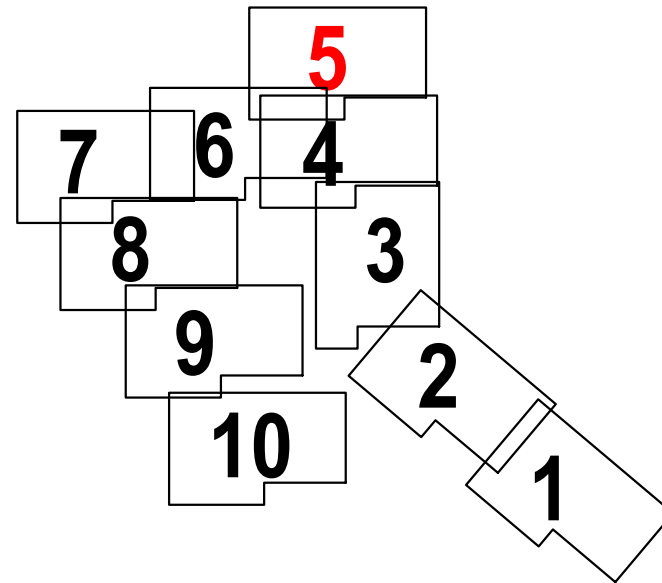

Legenda


- Corp de iluminat proiectat
- Stalp proiectat
- PTA ...
Corp ... P=...W

Denumire PT	Numarul stalpului	Tipul stalpului
Numar circuit	Numar corp	Putere corp

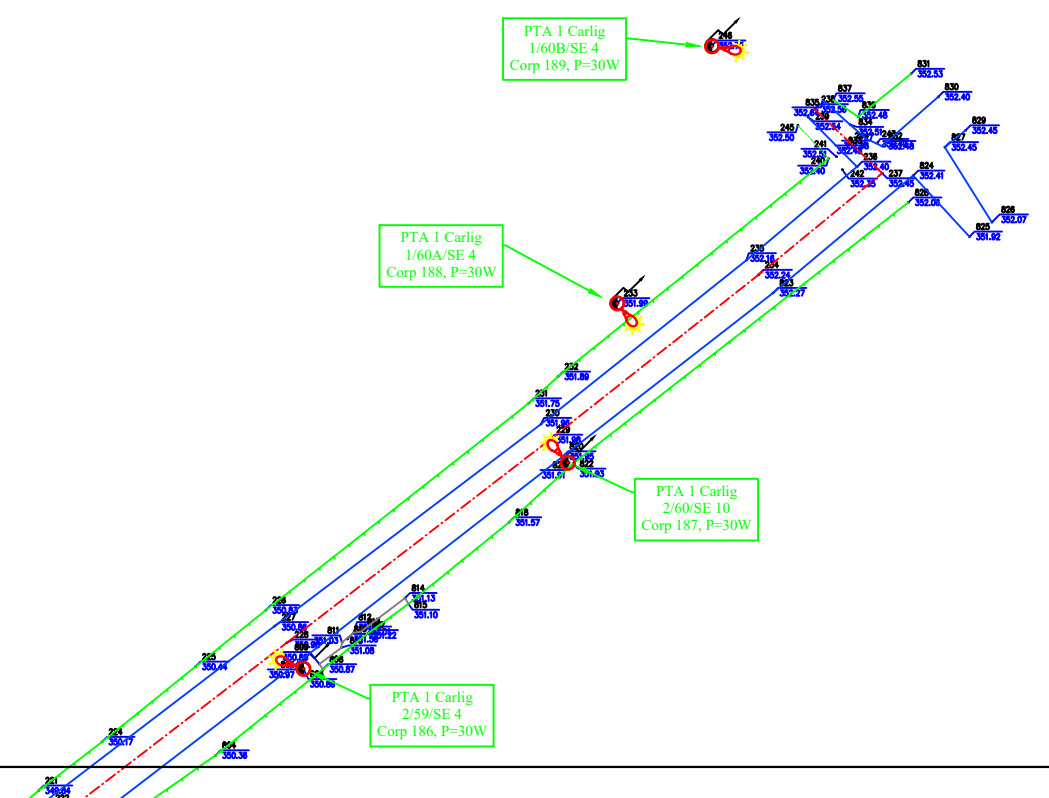

		Denumire proiect Modernizarea sistemului de iluminat public prin creșterea eficienței energetice a infrastructurii de iluminat public în comuna Dulcești, din județul Neamț		Proiect nr. 69/2021
Sediu: str. Mărășești nr. 116 / Bacău / 600116; Reg.Com: 104/51/2013 CUI: RO31109130; Tel: +40 234 560.602 <small>Atestat ANRE: CIA nr. 15995 / 22-06-2020 - Proiectare linii electrice cu tensiuni nominale de 0.4 kV + 20 kV, P. 1/2020 CZA nr. 15996 / 22-06-2020 - Executie linii electrice cu tensiuni nominale de 0.4 kV + 20 kV, P. 1/2020</small>		Beneficiar: Comuna Dulcești Amplasament: loc. Carlig, com. Dulcești, jud. Neamț		Faza AVIZE
Desenat	ing. Andrei IVANOV	Semnatura 	Data: noiembrie 2021	Plansa nr. 5.5
Verificat	ing. Petrica STAN		Denumire plansa: Plan de situatie proiectat	
Aprobat	ing. Petrica STAN			


Schema de racordare

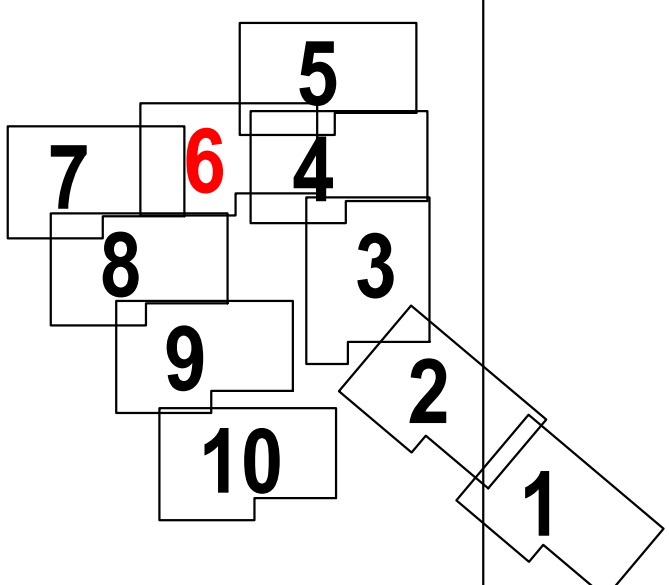


Legenda

- Corp de iluminat proiectat
- Stalp proiectat
- PTA
Corp P=...W


Denumire PT	Tipul stalpului
Numarul stalpului	Putere corp
Numar circuit	Numar corp

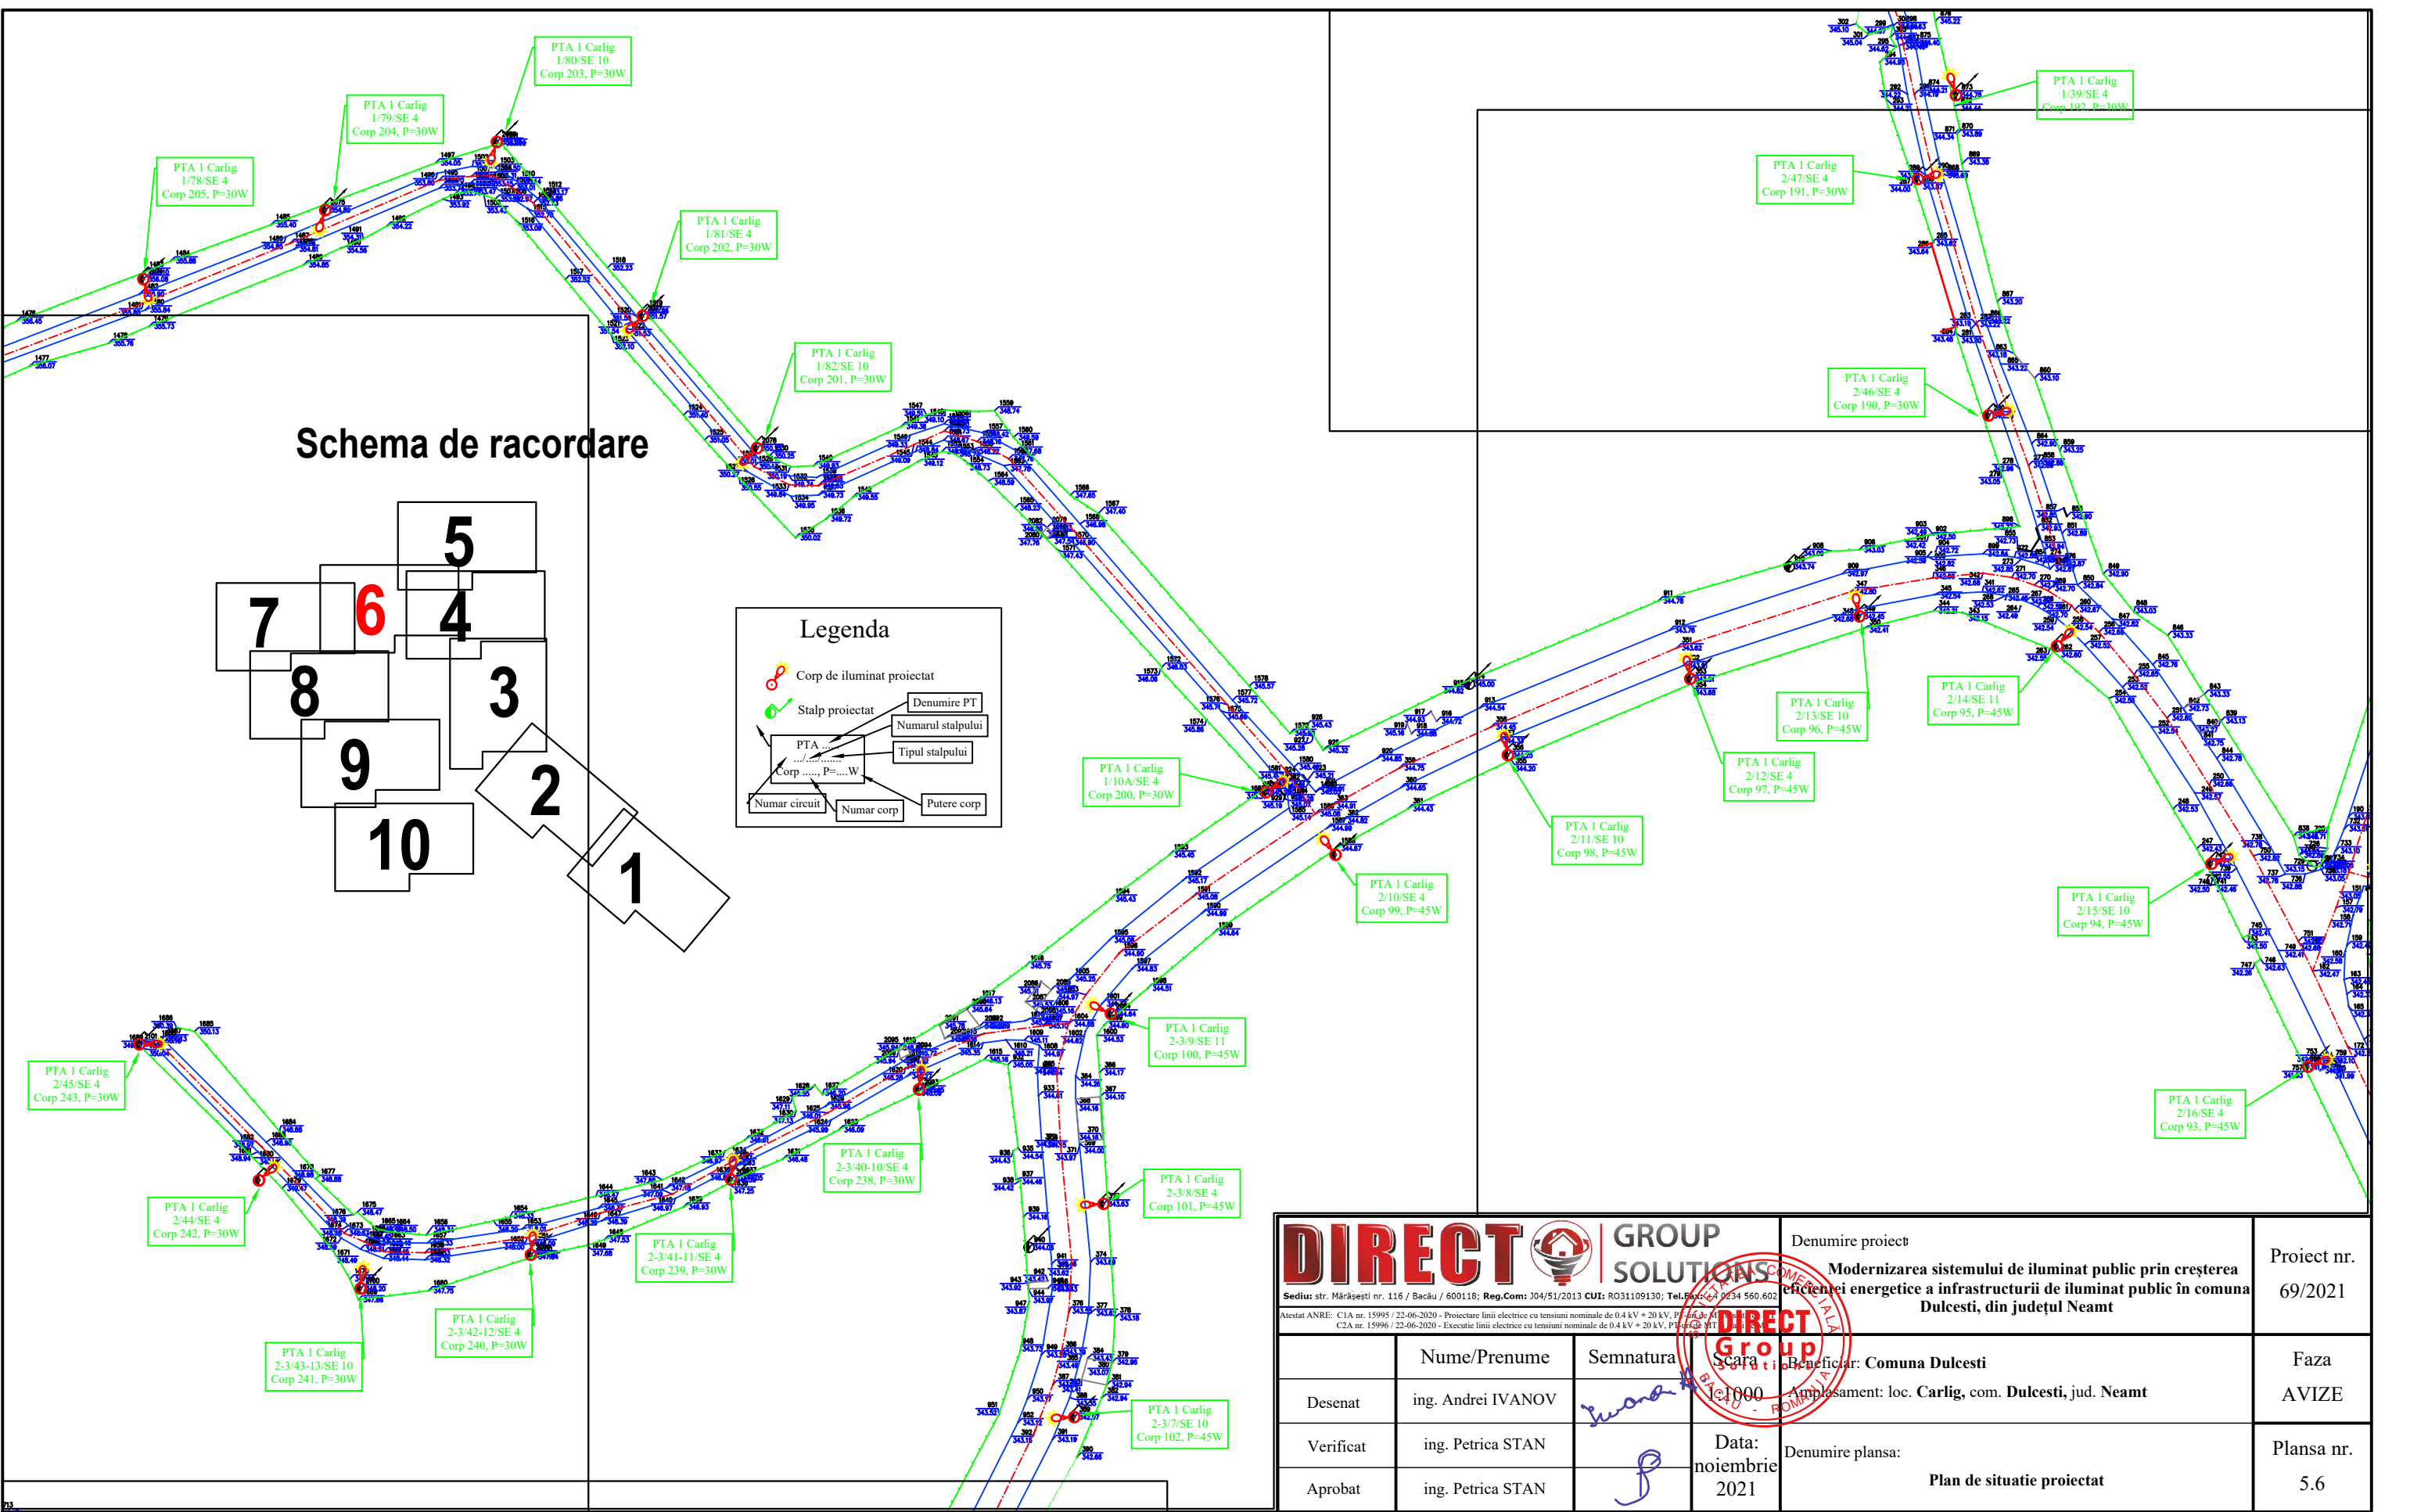

		Denumire proiect Modernizarea sistemului de iluminat public prin creșterea eficienței energetice a infrastructurii de iluminat public în comuna Dulcești, din județul Neamț		Proiect nr. 69/2021
Sediul: str. Mărășești nr. 116 / Bacău / 600116; Reg.Com: 104/51/2013 CUI: RO31109130; Tel: +40 234 560.602 Atestat ANRE: CIA nr. 15995 / 22-06-2020 - Proiectare linii electrice cu tensiuni nominale de 0.4 kV + 20 kV, P. 1/2020 CZA nr. 15996 / 22-06-2020 - Executie linii electrice cu tensiuni nominale de 0.4 kV + 20 kV, P. 1/2020		Beneficiar: Comuna Dulcești Amplasament: loc. Carlig, com. Dulcești, jud. Neamț		Faza AVIZE
Desenat	ing. Andrei IVANOV	Semnatura		
Verificat	ing. Petrica STAN	Data:	noiembrie 2021	
Aprobat	ing. Petrica STAN	Denumire plansa:	Plan de situatie proiectat	
			Plansa nr. 5.6	

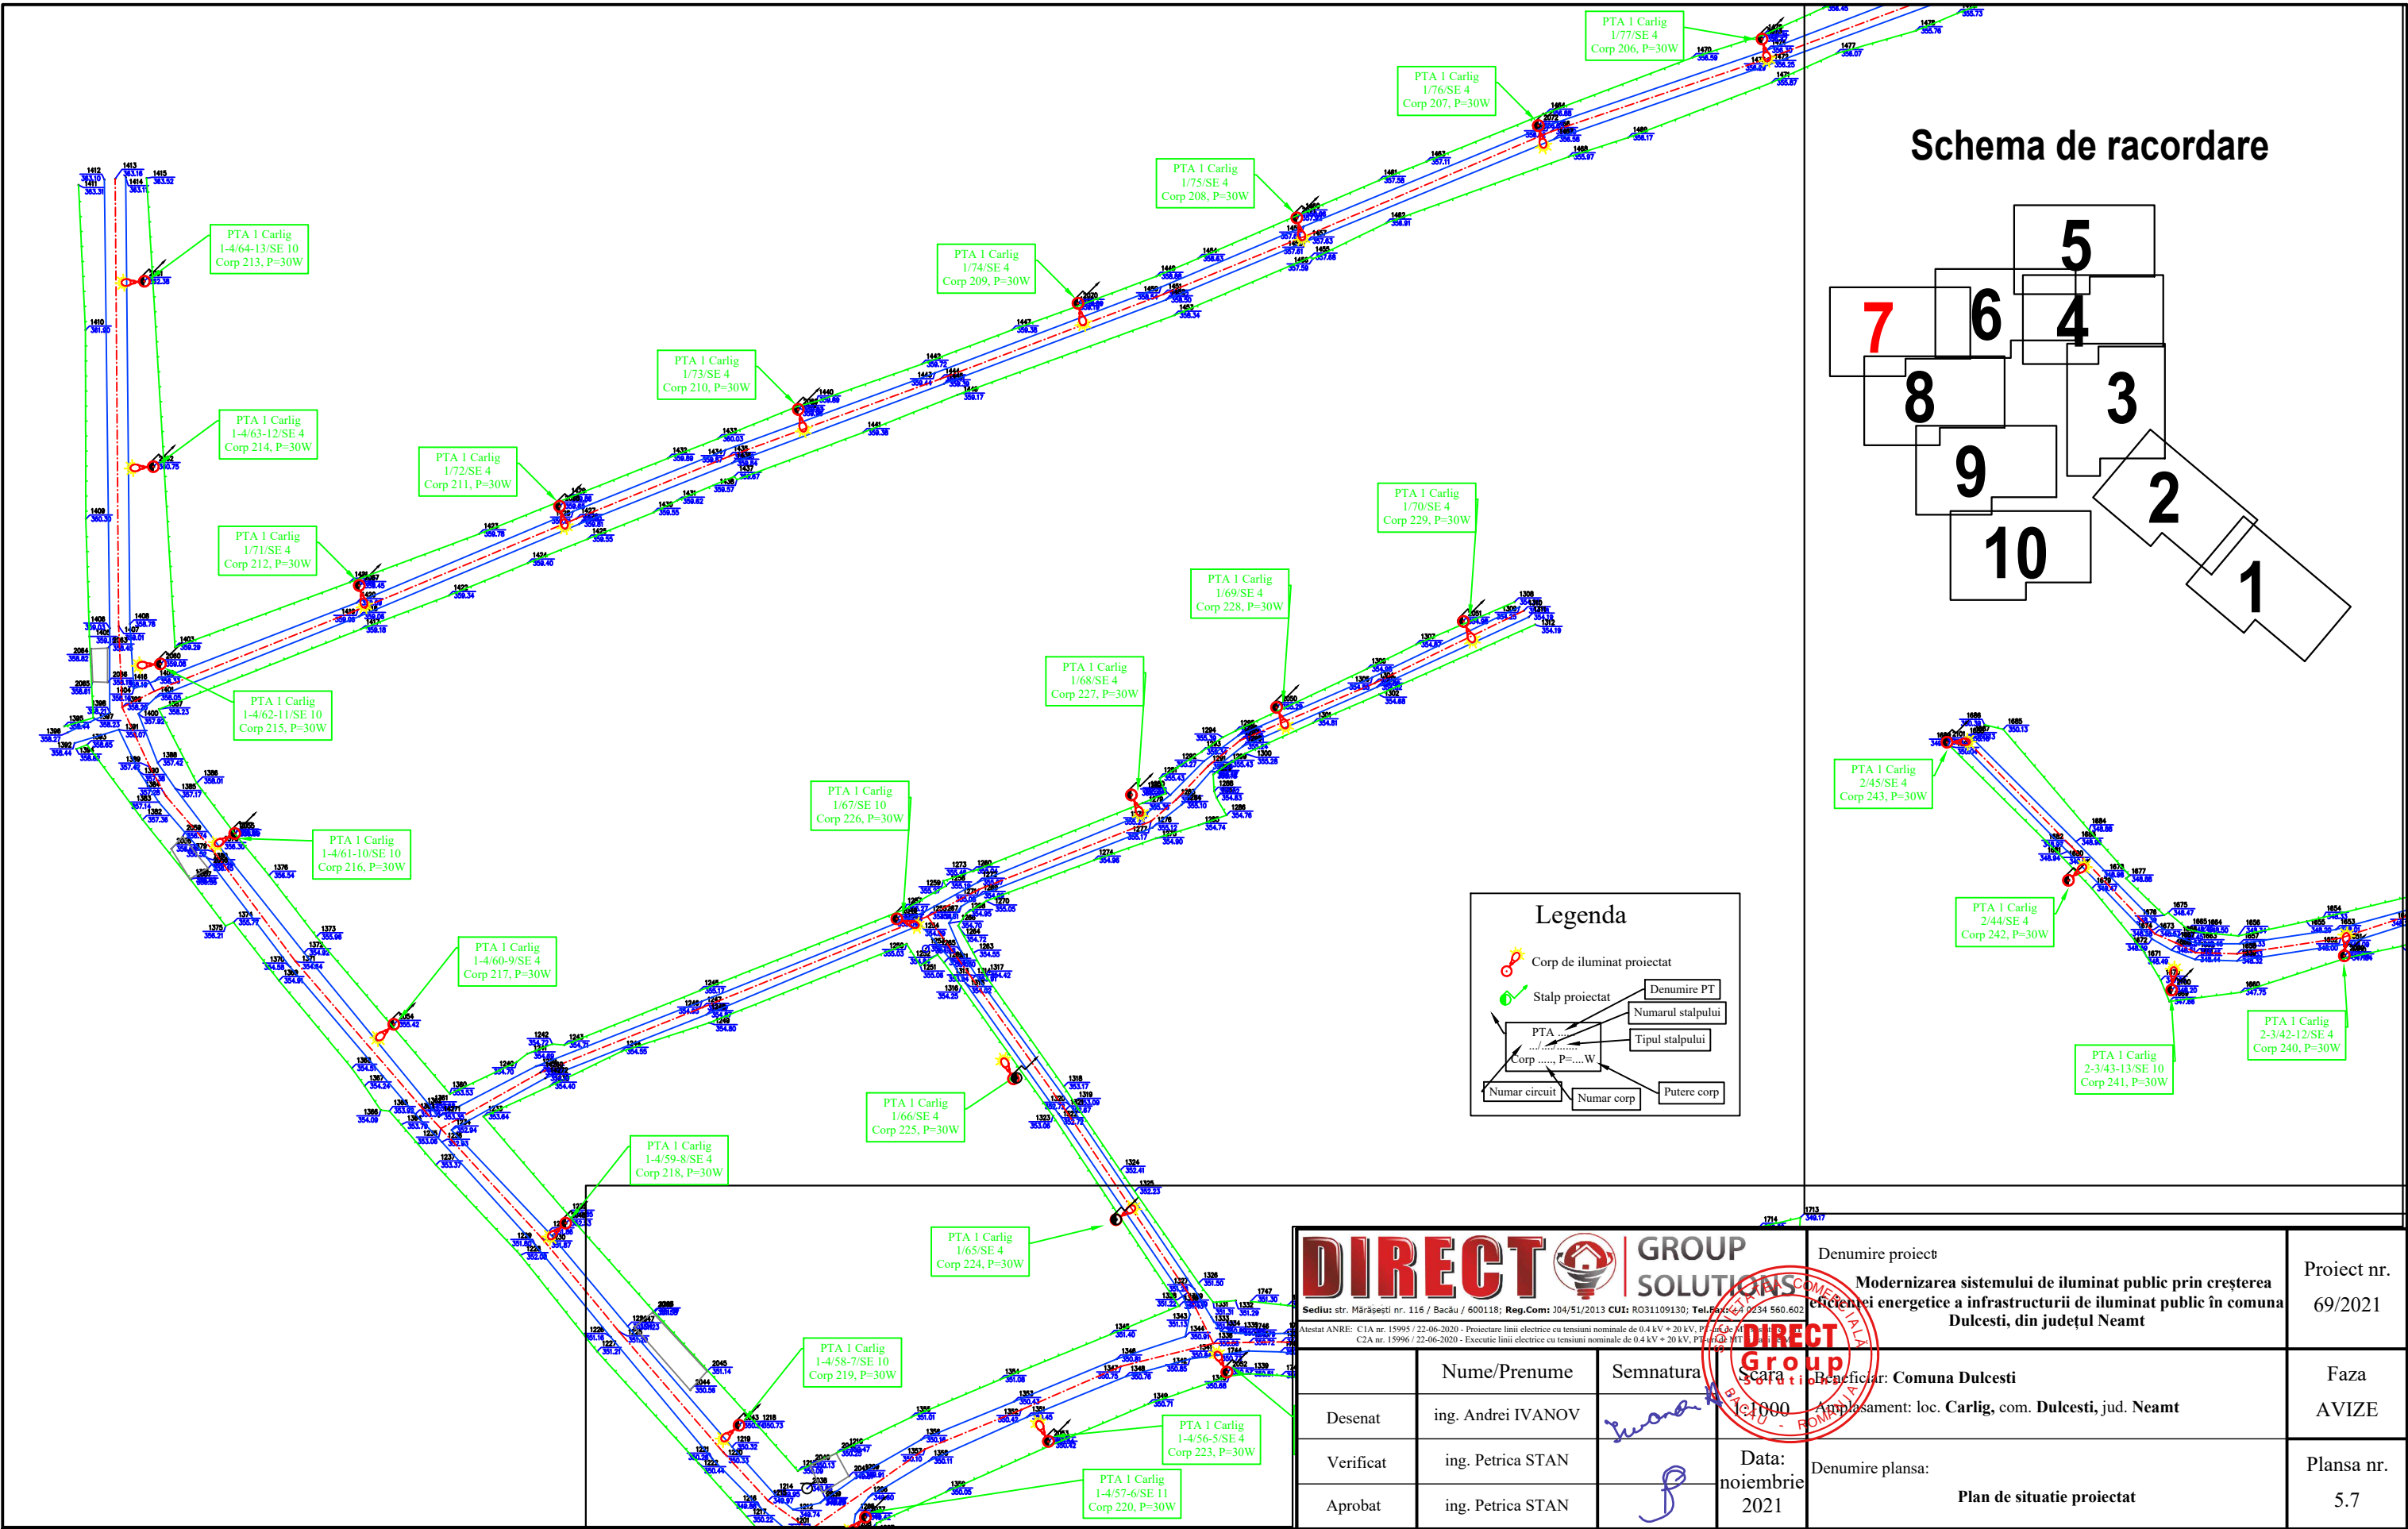

Schema de racordare

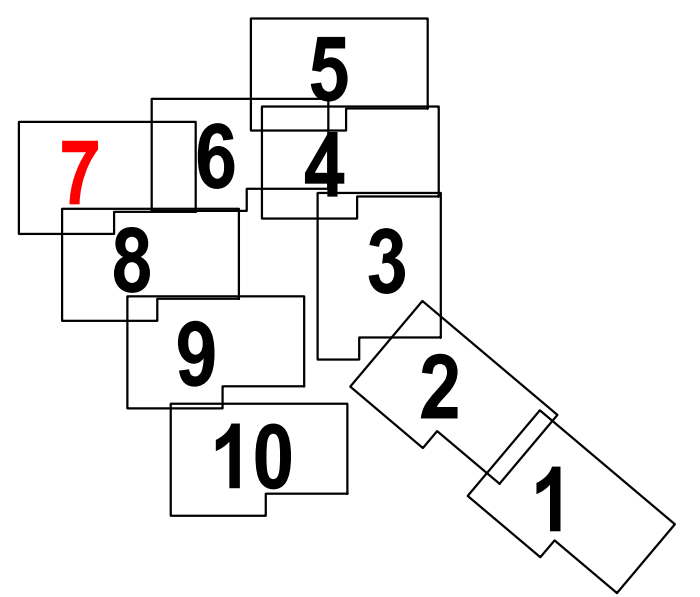

Legenda


- Corp de iluminat proiectat
- Stalp proiectat
- PTA ... Corp ... P=...W

Denumire PT
 Numarul stalpului
 Tipul stalpului
 Numar circuit
 Numar corp
 Putere corp


DIRECT GROUP SOLUTIONS
 Sediul: str. Mărășești nr. 116 / Bacău / 600116; Reg.Com: 104/51/2013 CUI: RO31109130; Tel: +40 234 560.602
 Atestat ANRE: CIA nr. 15995 / 22-06-2020 - Proiectare linii electrice cu tensiuni nominale de 0.4 kV + 20 kV, P=...W
 CZA nr. 15996 / 22-06-2020 - Executie linii electrice cu tensiuni nominale de 0.4 kV + 20 kV, P=...W

	Nume/Prenume	Semnatura
Desenat	ing. Andrei IVANOV	<i>[Signature]</i>
Verificat	ing. Petrica STAN	<i>[Signature]</i>
Aprobat	ing. Petrica STAN	<i>[Signature]</i>

Denumire proiect	Modernizarea sistemului de iluminat public prin creșterea eficienței energetice a infrastructurii de iluminat public în comuna Dulcești, din județul Neamț	Proiect nr.	69/2021
Beneficiar:	Comuna Dulcești	Faza	AVIZE
Amplasament:	loc. Carlig, com. Dulcești, jud. Neamț	Planșa nr.	5.7
Denumire planșă:	Plan de situație proiectat		

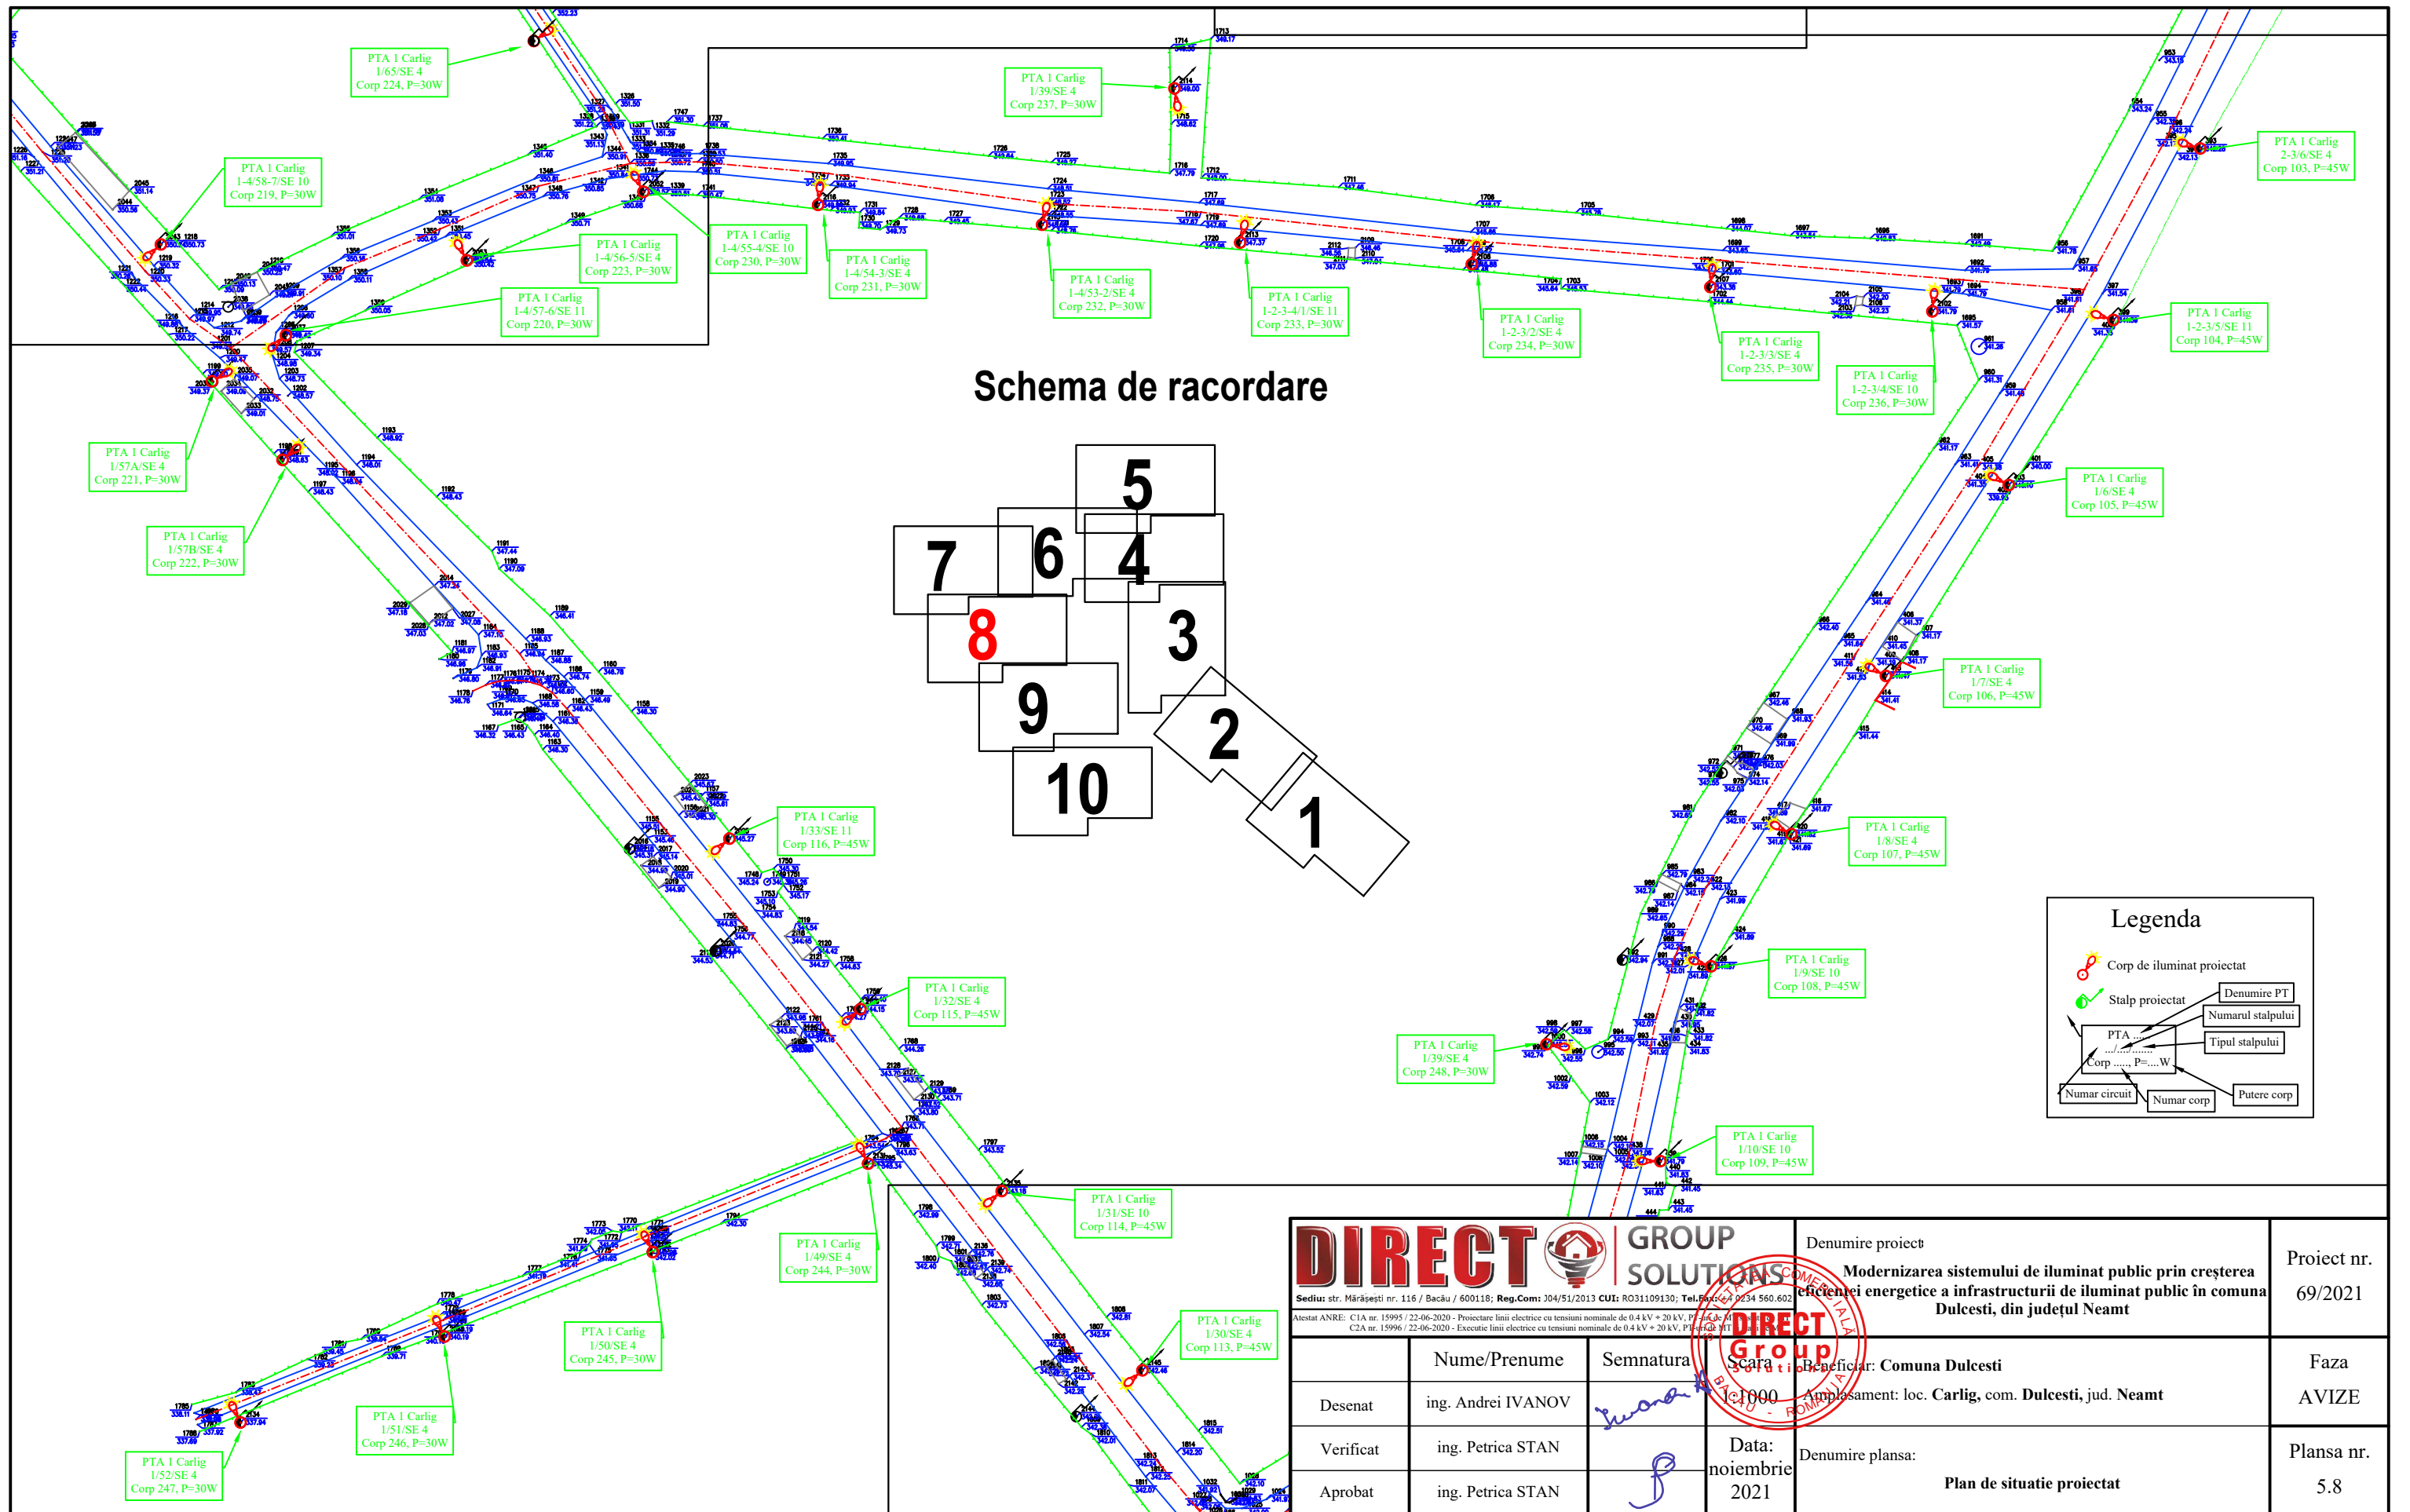


Schema de racordare

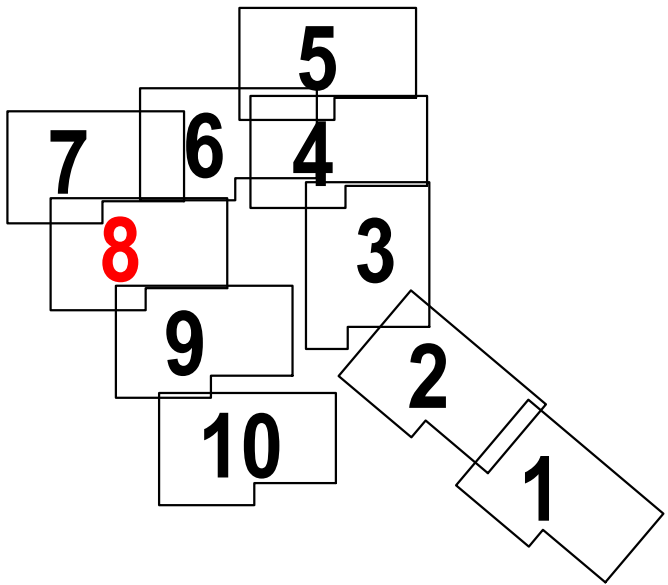


Legenda	
	Corp de iluminat proiectat
	Stalp proiectat
	PTA
	Denumire PT
	Numarul stalpului
	Tipul stalpului
	Numar circuit
	Numar corp
	Putere corp


		Denumire proiect		Proiect nr. 69/2021
		Modernizarea sistemului de iluminat public prin creșterea eficienței energetice a infrastructurii de iluminat public în comuna Dulcești, din județul Neamț		
Sediul: str. Mărășești nr. 116 / Bacău / 600116; Reg. Com: 104/51/2013 CUI: RO31109130; Tel: +40 234 560.602 Atestat ANRE: CIA nr. 15995 / 22-06-2020 - Proiectare linii electrice cu tensiuni nominale de 0.4 kV + 20 kV, P. 1/2020 C2A nr. 15996 / 22-06-2020 - Executie linii electrice cu tensiuni nominale de 0.4 kV + 20 kV, P. 1/2020		Beneficiar: Comuna Dulcești		Faza AVIZE
Desenat	ing. Andrei IVANOV	Semnatura	Amplasament: loc. Carlig, com. Dulcești, jud. Neamț	Plan de situatie proiectat
Verificat	ing. Petrica STAN	Data:	noiembrie 2021	
Aprobat	ing. Petrica STAN			

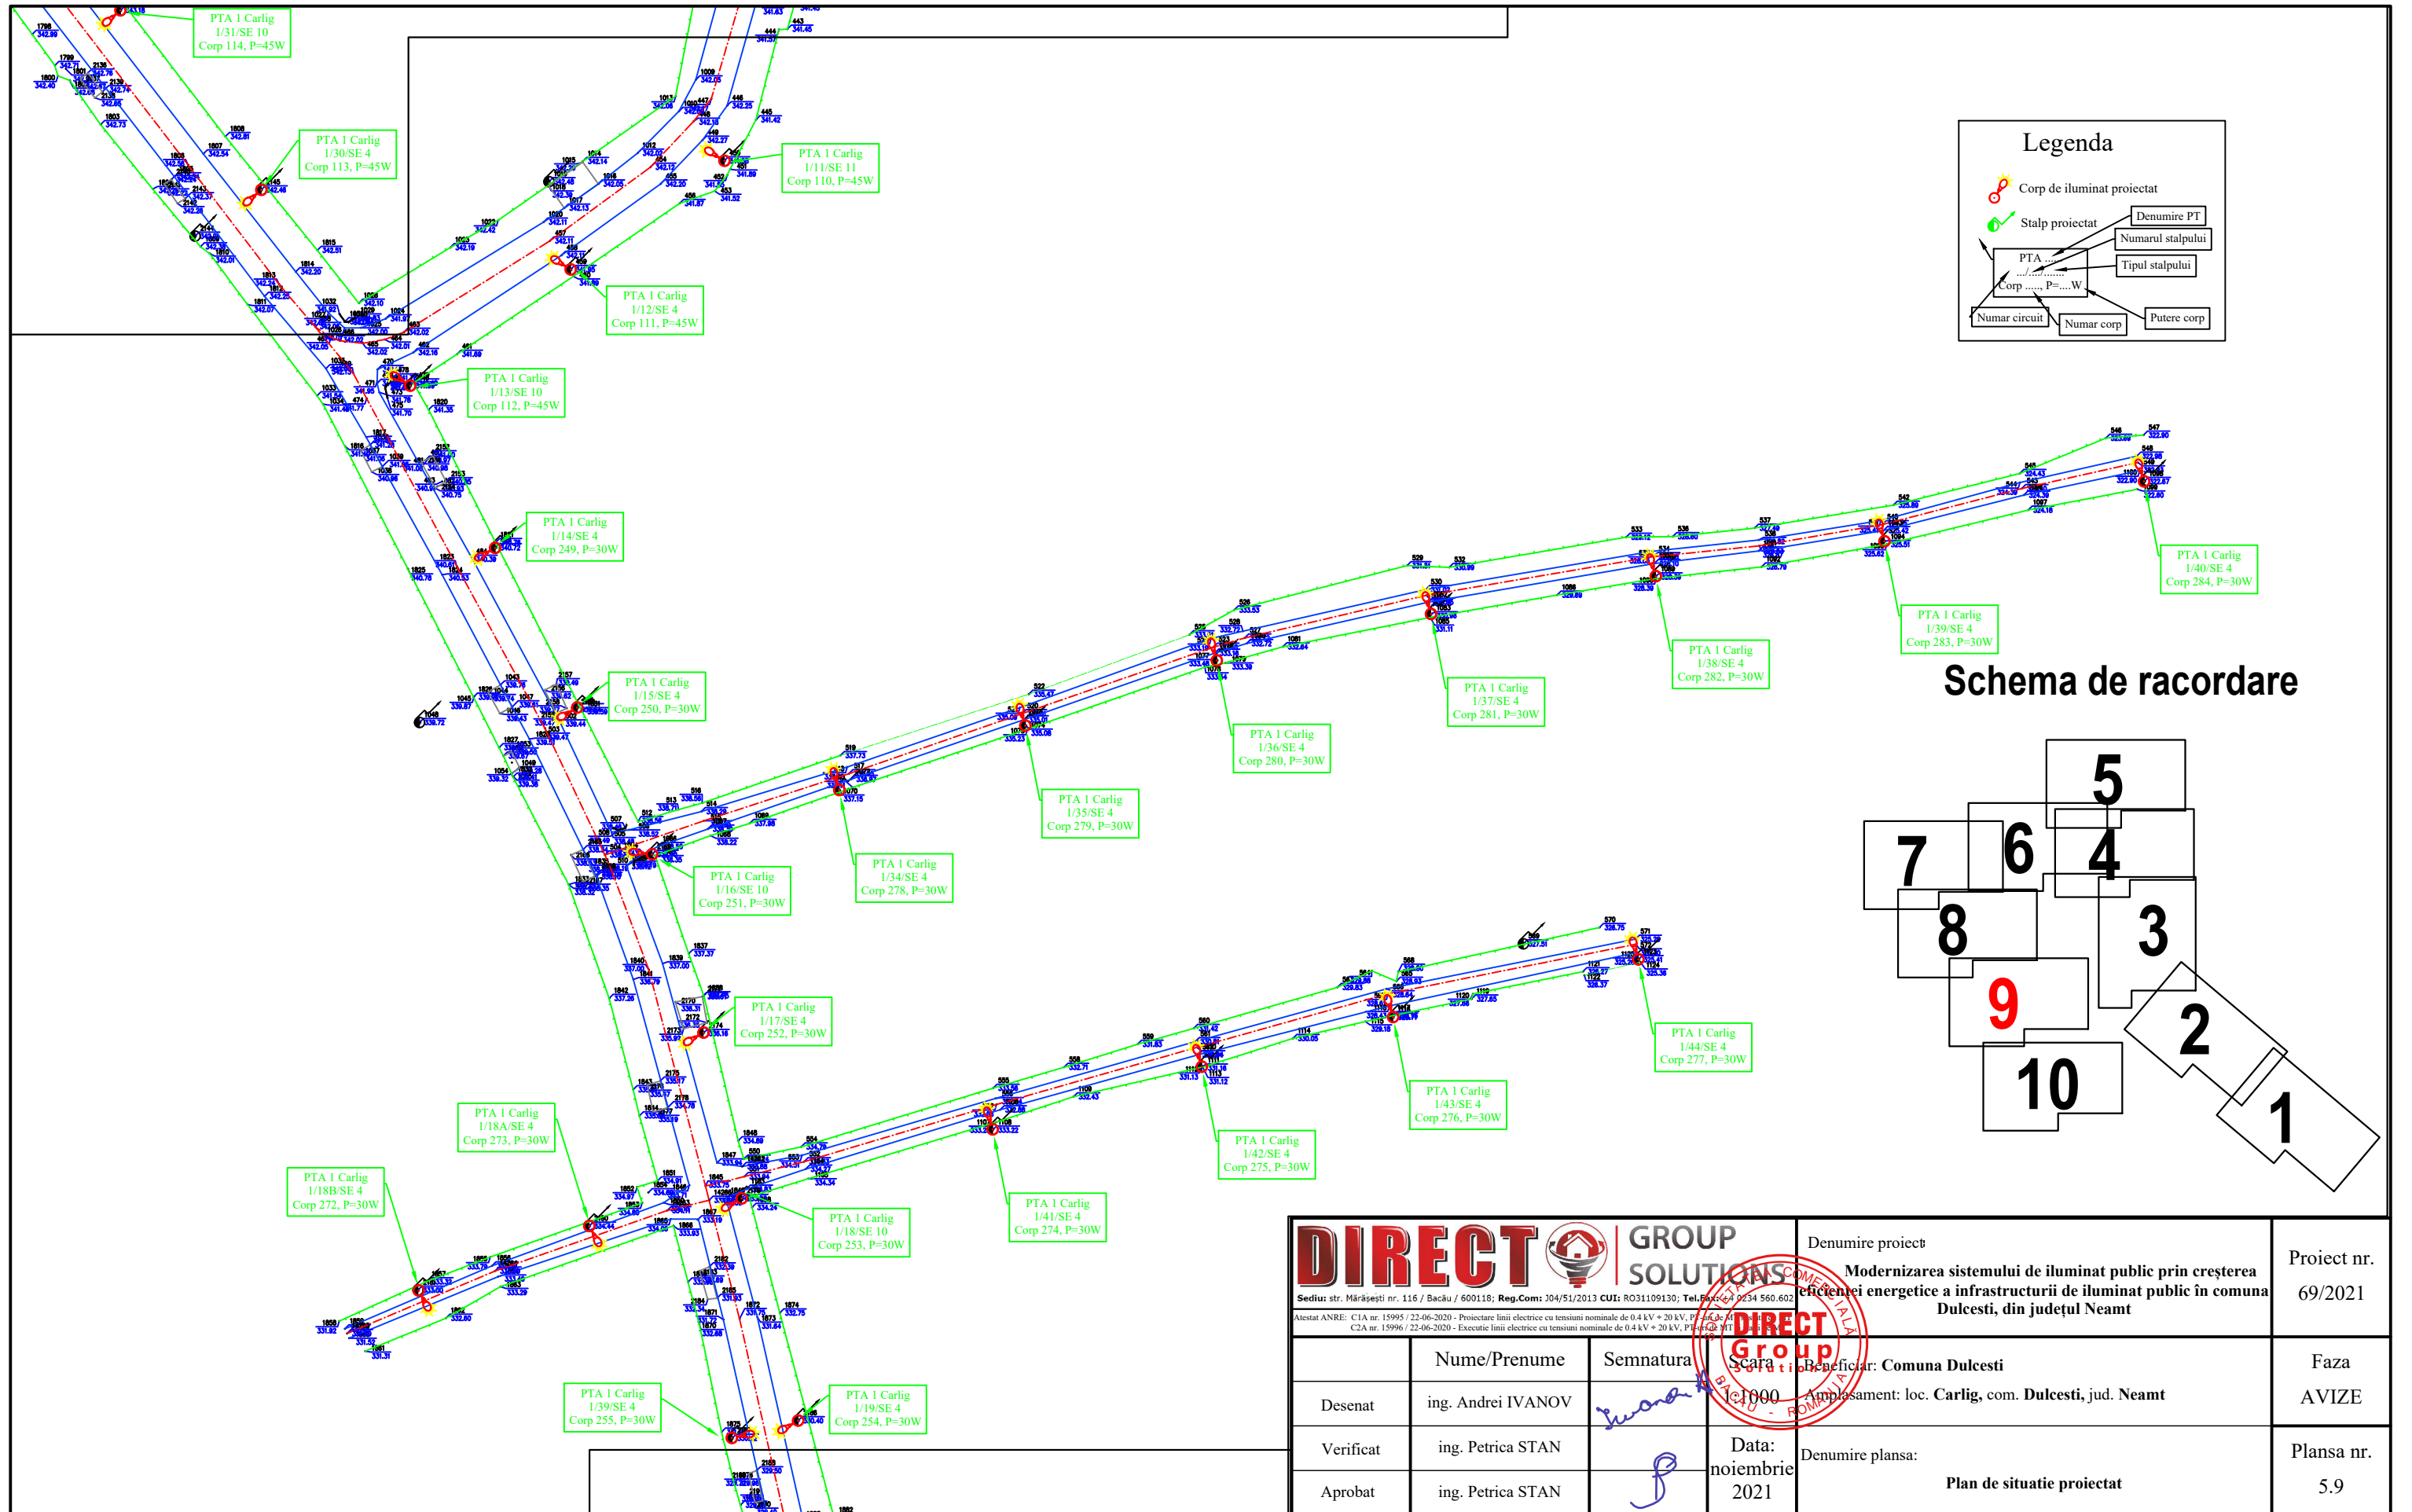


Schema de racordare

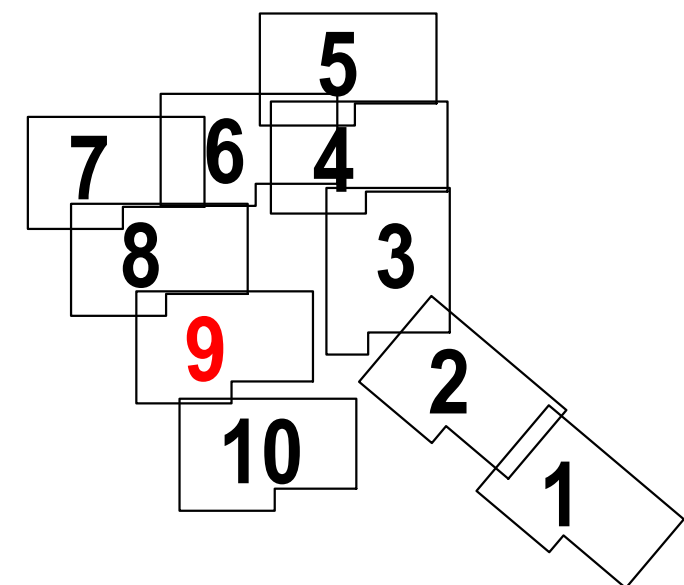

		Denumire proiect Modernizarea sistemului de iluminat public prin creșterea eficienței energetice a infrastructurii de iluminat public în comuna Dulcești, din județul Neamț		Proiect nr. 69/2021
Sediu: str. Mărășești nr. 116 / Bacău / 600116; Reg.Com: 104/51/2013 CUI: RO31109130; Tel: +40 234 560.602 Atestat ANRE: CIA nr. 15995 / 22-06-2020 - Proiectare linii electrice cu tensiuni nominale de 0.4 kV + 20 kV, P. 1/2020 CZA nr. 15996 / 22-06-2020 - Executie linii electrice cu tensiuni nominale de 0.4 kV + 20 kV, P. 1/2020		Beneficiar: Comuna Dulcești Amplasament: loc. Carlig , com. Dulcești , jud. Neamț		Faza AVIZE
Desenat	ing. Andrei IVANOV	Semnatura 	Data: noiembrie 2021	Plansa nr. 5.9
Verificat	ing. Petrica STAN		Denumire plansa: Plan de situatie proiectat	
Aprobat	ing. Petrica STAN			

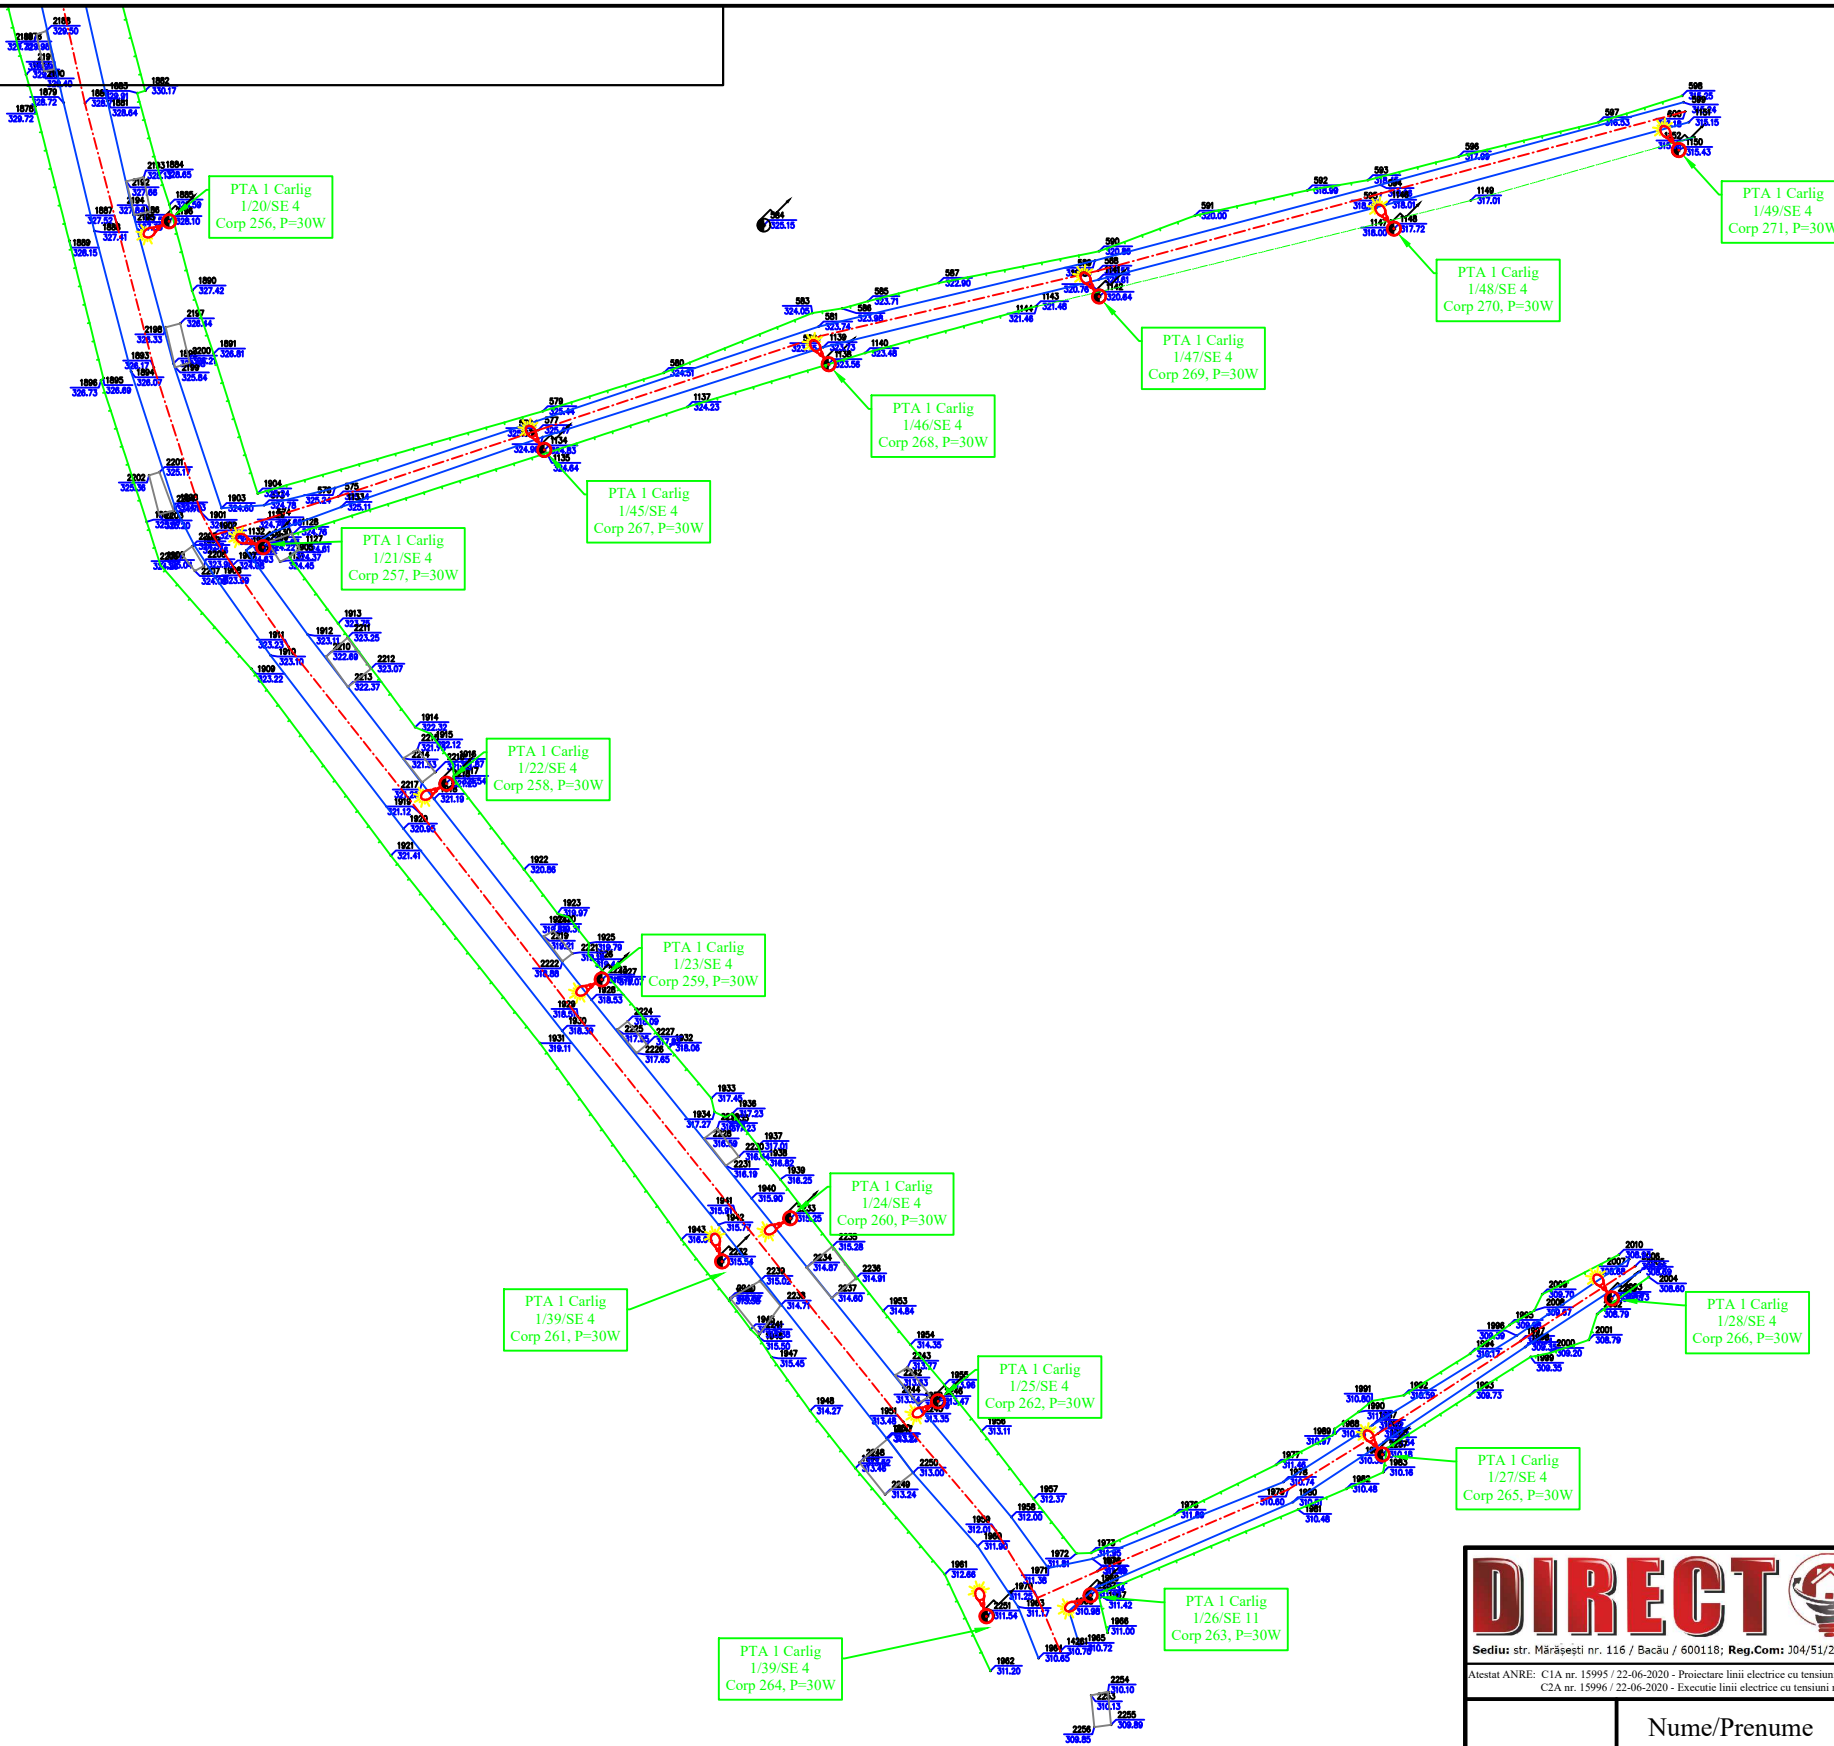

Schema de racordare

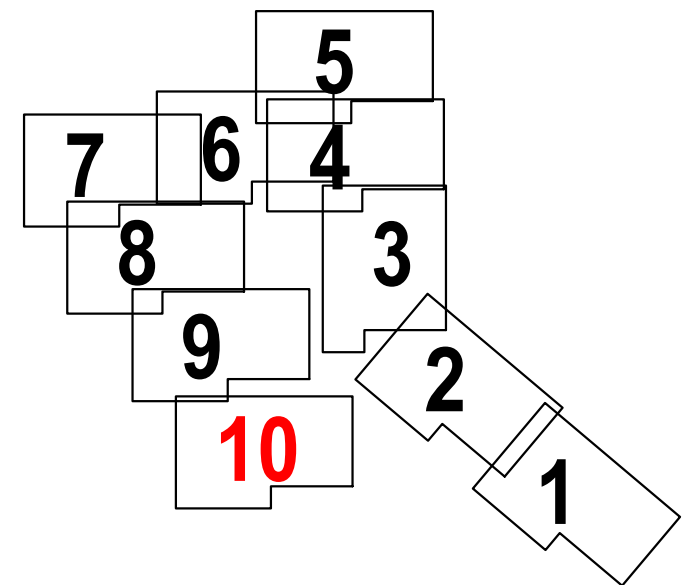

Legenda

- Corp de iluminat proiectat
- Stalp proiectat
- PTA ... Corp ..., P=...W

Denumire PT
Numarul stalpului
Tipul stalpului
Numar circuit
Numar corp
Putere corp

<p>Sediu: str. Mărășești nr. 116 / Bacău / 600116; Reg.Com: 104/51/2013 CUI: RO31109130; Tel: +40 234 560.602</p> <p>Atestat ANRE: C1A nr. 15995 / 22-06-2020 - Proiectare linii electrice cu tensiuni nominale de 0.4 kV + 20 kV, P. 1/2010 C2A nr. 15996 / 22-06-2020 - Executie linii electrice cu tensiuni nominale de 0.4 kV + 20 kV, P. 1/2010</p>	<p>Denumire proiect: Modernizarea sistemului de iluminat public prin creșterea eficienței energetice a infrastructurii de iluminat public în comuna Dulcești, din județul Neamț</p>		Proiect nr. 69/2021												
	<p>Beneficiar: Comuna Dulcești</p> <p>Amplasament: loc. Carlig, com. Dulcești, jud. Neamț</p>	<p>Faza: AVIZE</p>													
<table border="1"> <tr> <th>Nume/Prenume</th> <th>Semnatura</th> <th>Data</th> </tr> <tr> <td>Desenat: ing. Andrei IVANOV</td> <td></td> <td>16.11.2021</td> </tr> <tr> <td>Verificat: ing. Petrica STAN</td> <td></td> <td></td> </tr> <tr> <td>Aprobat: ing. Petrica STAN</td> <td></td> <td></td> </tr> </table>	Nume/Prenume	Semnatura	Data	Desenat: ing. Andrei IVANOV		16.11.2021	Verificat: ing. Petrica STAN			Aprobat: ing. Petrica STAN			<p>Denumire plansa: Plan de situatie proiectat</p>		Plansa nr. 5.10
Nume/Prenume	Semnatura	Data													
Desenat: ing. Andrei IVANOV		16.11.2021													
Verificat: ing. Petrica STAN															
Aprobat: ing. Petrica STAN															