

PLAN DE SITUATIE

Scara 1: 500

Teritoriul administrativ PETRICANI
Intravilan Petricani, com. Petricani, jud. Neamt


Proprietar:
S.C. BALCONF SERV. S.R.L.

CF 51349, Nc 51349



610320
631120

631120
610390

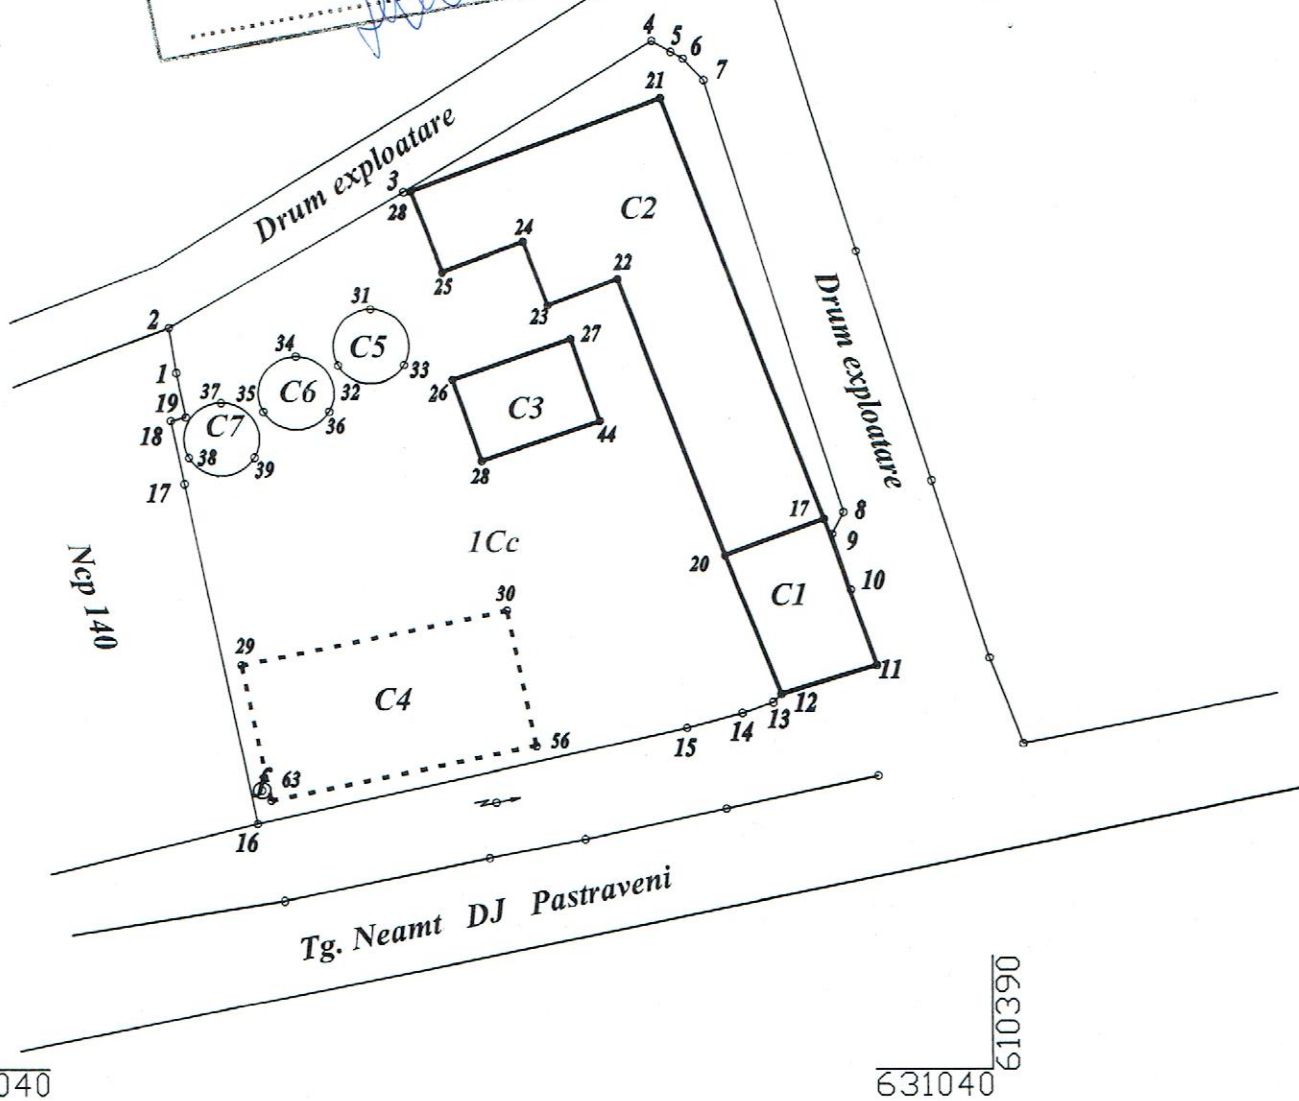

610320
631040

631040
610390

- Suprafata teren = 1637 mp
- C1= 70 mp-Cladire birouri
- C2= 300 mp-Hala depozitare
- C3= 49 mp-Groapa receptie
- C4= 168 mp-Hala depozitare cereale si ambalare cereale
- C5= 20 mp-Siloz depozitare cereale
- C6=20 mp-Siloz depozitare cereale
- C7=20 mp-Siloz depozitare cereale



Executant:
HOREA Constantin-Cristian



EXTRAS DE PLAN CADASTRAL

pentru imobilul cu IE 51349, UAT Petricani / NEAMT, Loc. Petricani


Nr.cerere	9873
Ziua	13
Luna	04
Anul	2022

Teren: 1.637 mp

Teren: Intravilan

Categoria de folosinta(mp): Arabil 793mp, Curti Constructii 844mp

Plan detaliu

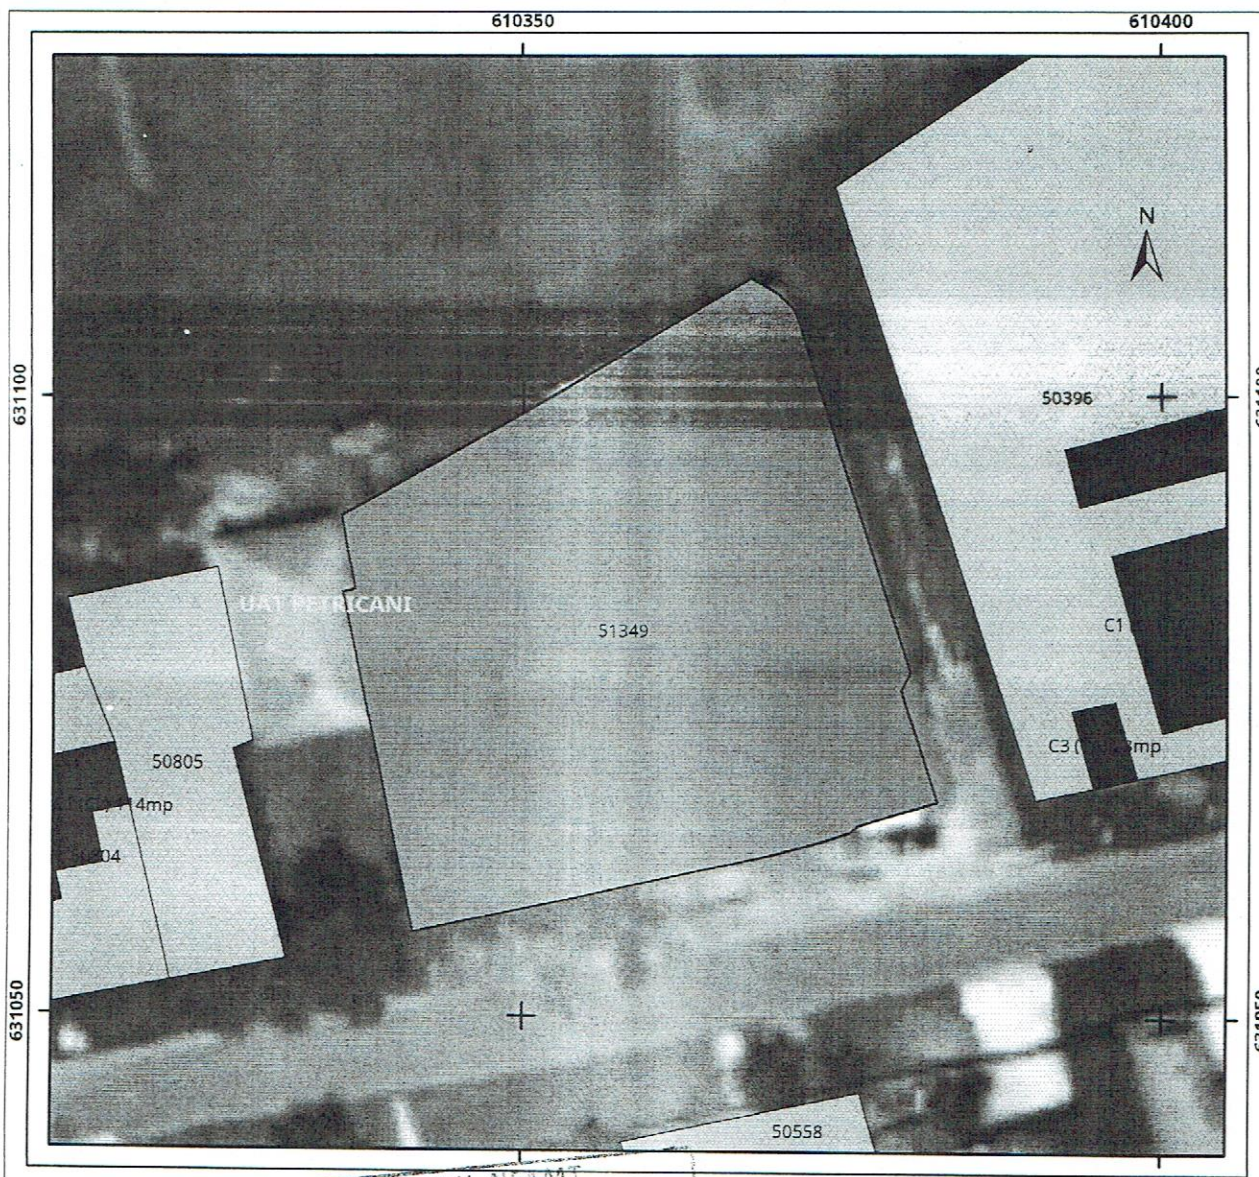

Legenda


- Intravilan
- Legea 165

JUDETUL NEAMT
 PRIMĂRIA COMUNEI PETRICANI


ANEXĂ
 LA
 CERTIFICATUL DE URBANISM

Nr. din 20...

Arhitect șef,
[Signature]

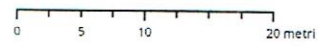

Sistem de proiectie Stereo 70

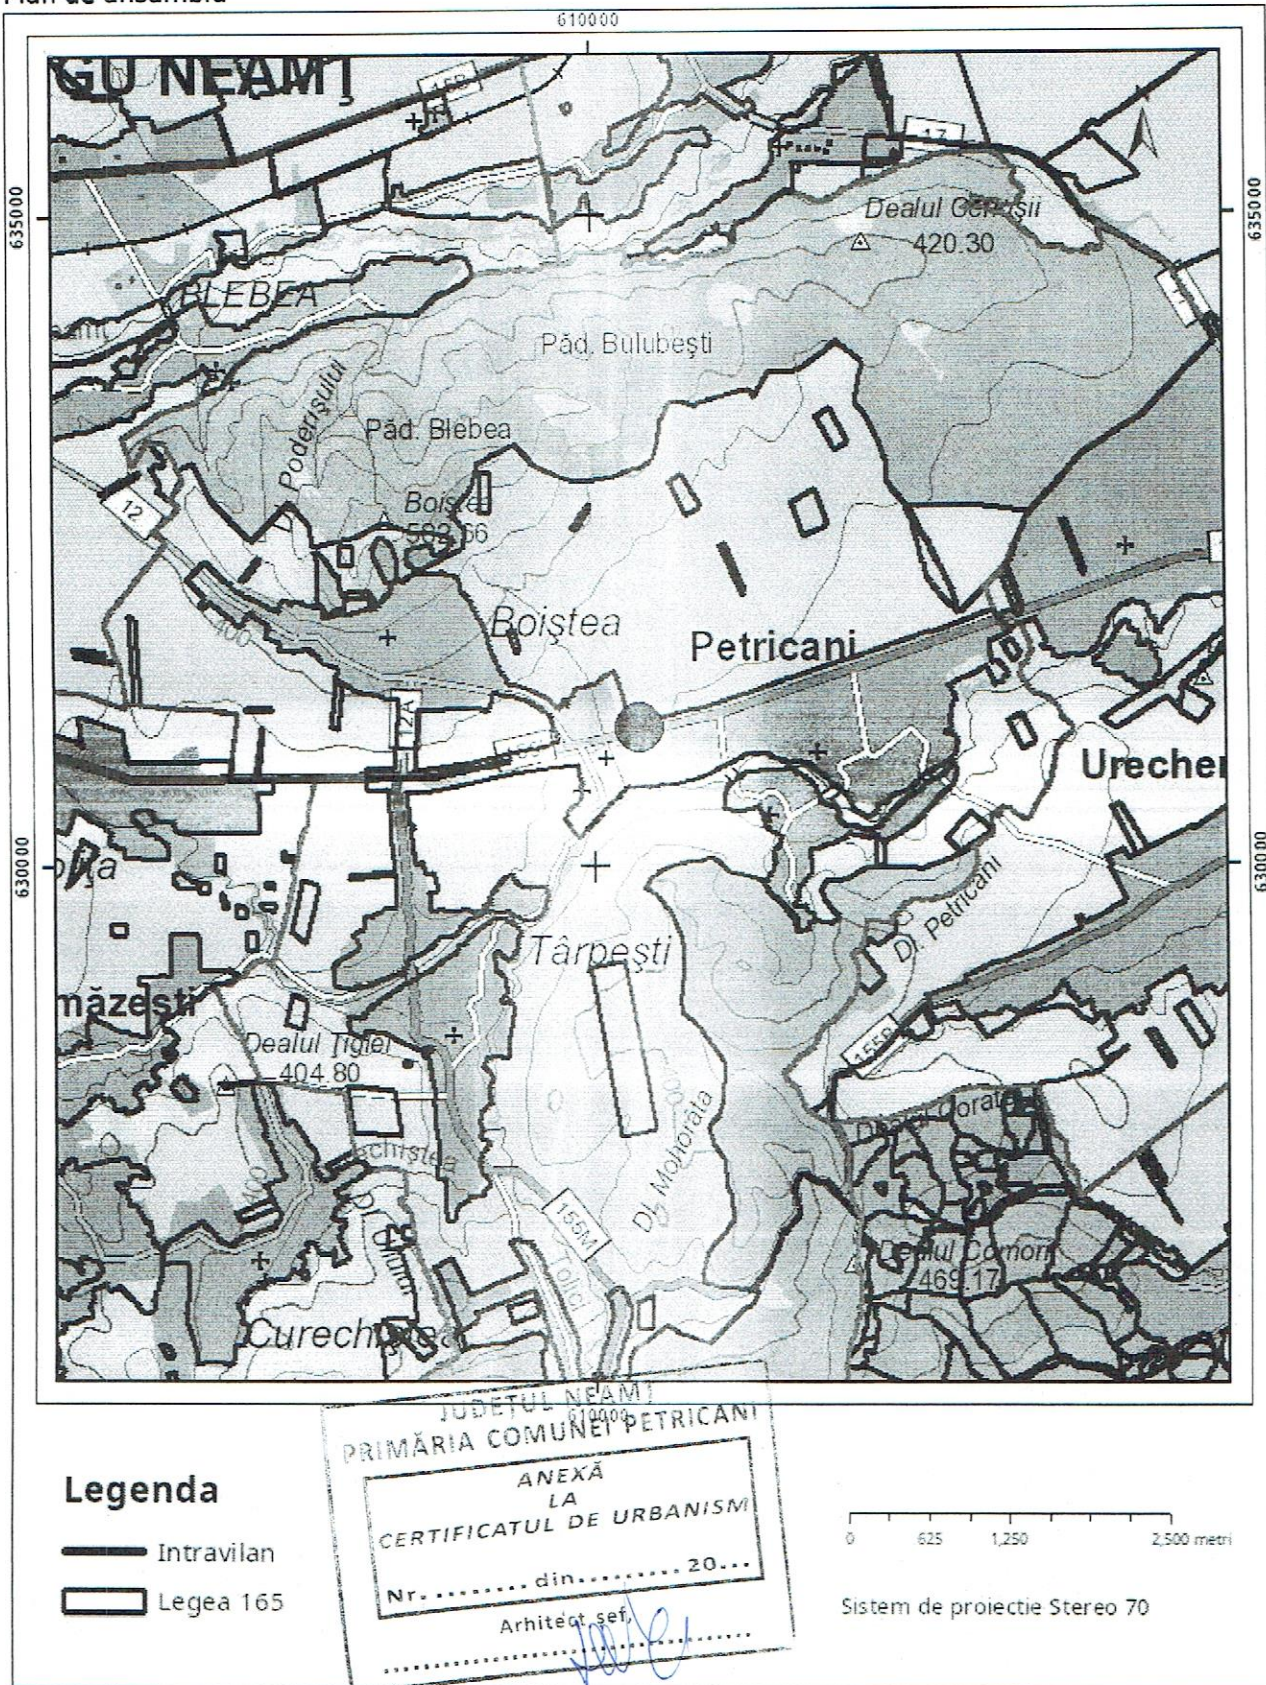

Sarcini tehnice (intersecții cu limitele legilor speciale)
Legea 17, Art. 3 □

Semnat electronic

Ultima actualizare a geometriei: 16-02-2022
Data și ora generării: 13-04-2022 09:28