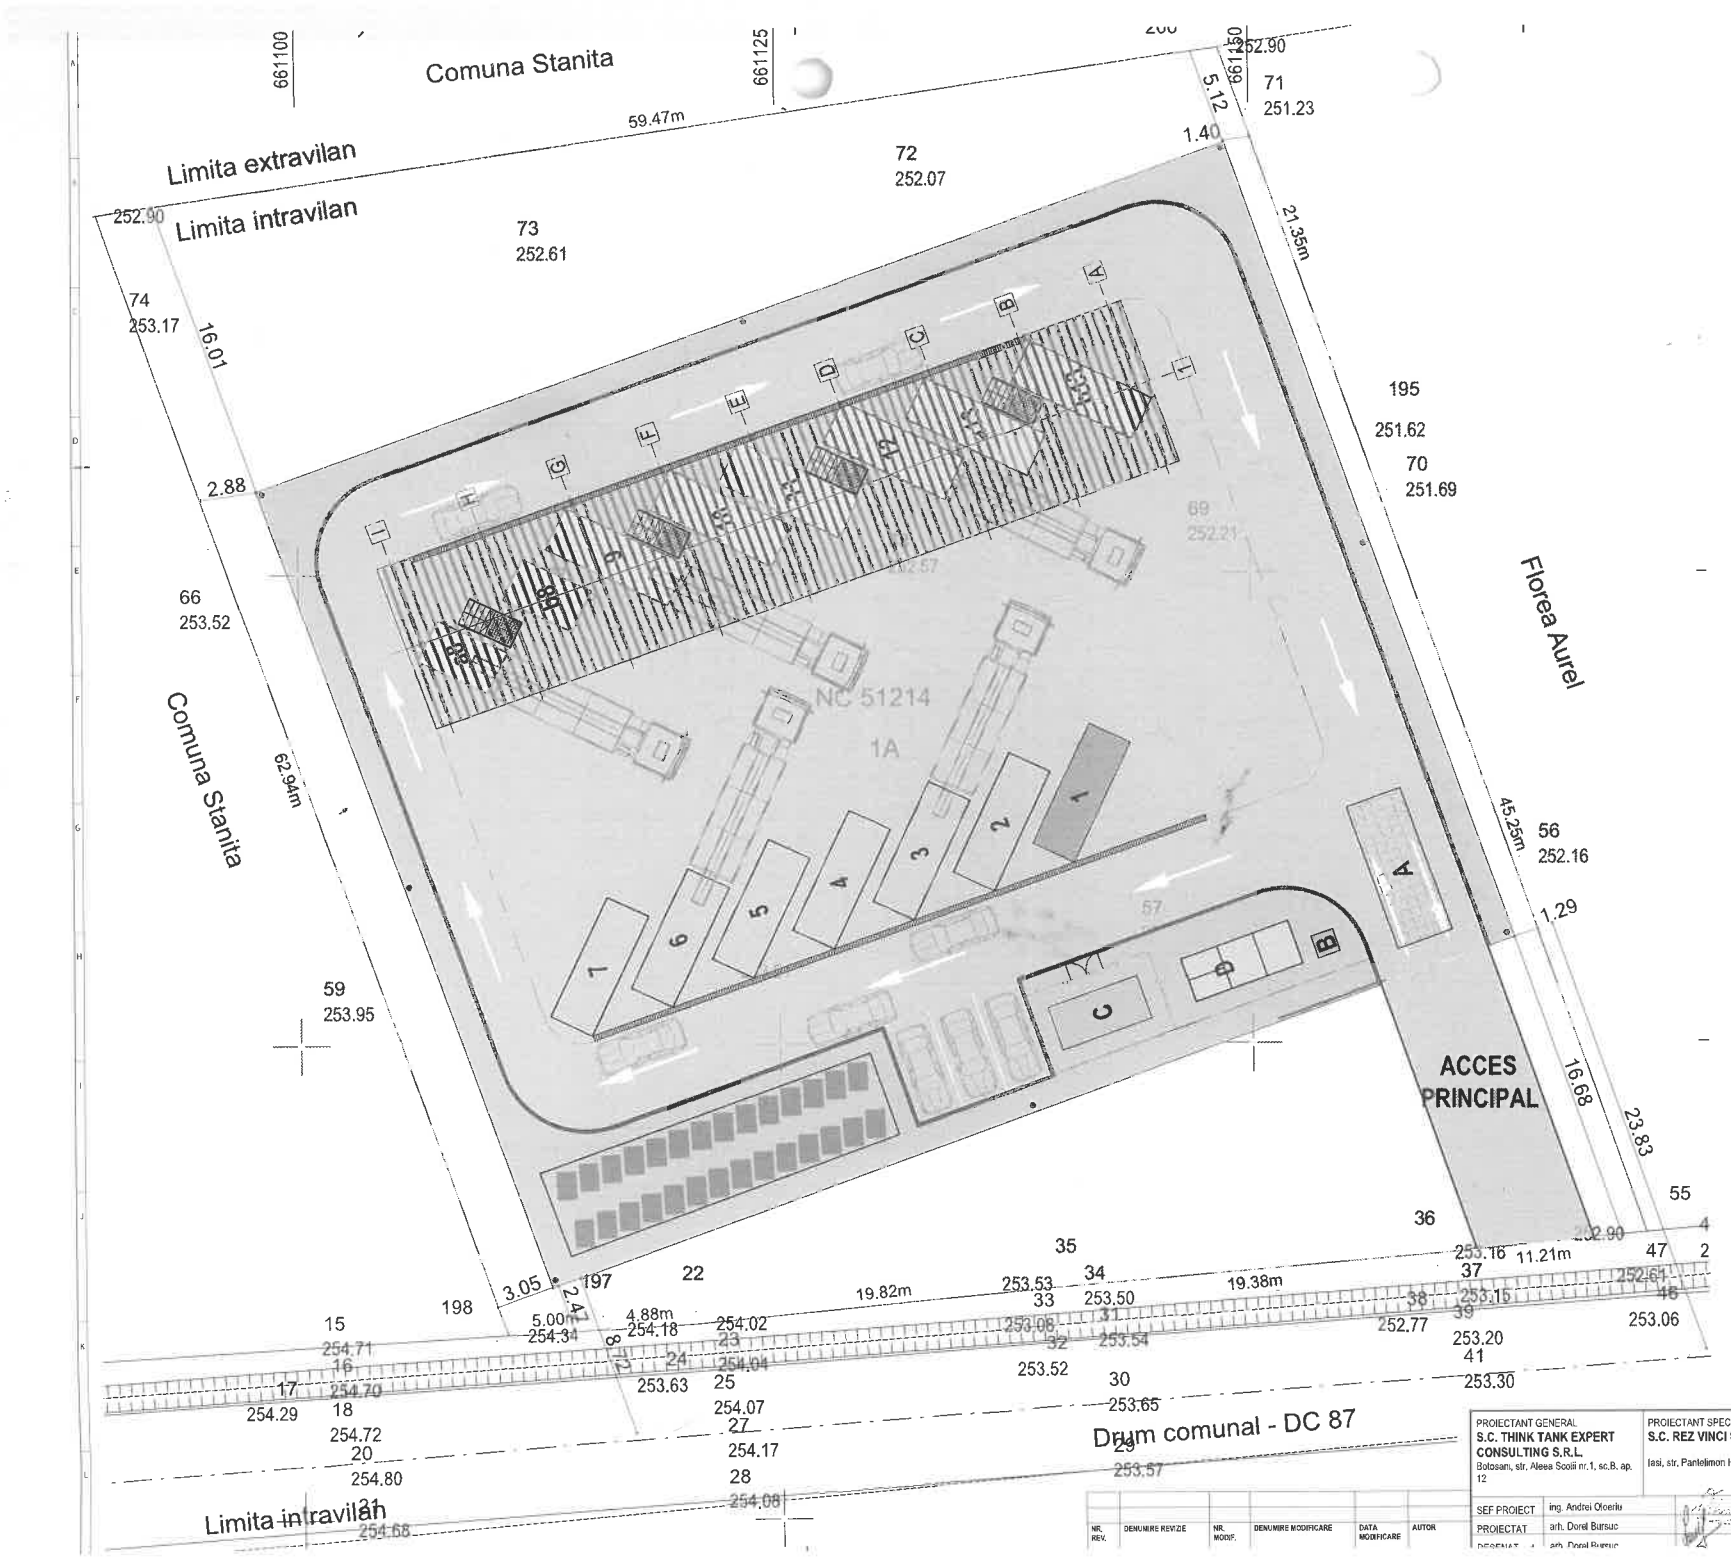

LEGENDĂ

- Limită proprietate
- Platformă betonată 1.884,1 mp
- Trotuar dale beton 65 mp
- A — Cântar 8/3 m (Sarcină max. 50 tone)
- B — Separator de hidrocarburi
- C — Container frigorific cadavre animale mici cu împrejmuire
- D — Birou supreaveghere, megazie scule, grup sanitar
- Rigolă colectoare
- Conductă subterană
- Zonă verde / plantație de protecție (489,9 mp)

Containere închise cu acces pietonal din exterior:
- 1 — Container colectare deșeuri periculoase
- 2 — Container colectare deșeuri textile
- 3 — Container colectare deșeuri eletrice și electronice mici
- 4 — Container colectare obiecte de uz casnic mari
- 5 — Containere colectare hârtie / carton
- 6 — Container colectare plastic
- 7 — Container colectare lemn / mobilier

Containere descoperite:
- 8a — Container colectare sticlă (geam 6a / stilde, borcane 6b)
- 9 — Container colectare anvelope
- Container colectare metal
- Container colectare deșeuri grădină
- Container colectare deșeuri construcții diverse
- 13a 13b — Container colectare deșeuri construcții moloz

- Copertină pe structură metalică ușoară 373,5 mp
- Scară metalică mobilă
- Bordură L = 186 m
- Rezervor vidanjabil 8mc

BILANT TERITORIAL	Existent	Propus
Total suprafata zona studiata	3784	3784
Total suprafata teren proprietate UAT STANITA	3784	3784
Suprafata construita - total	0,00	373,5
Suprafata construita copertina	0,00	373,5
Suprafata platforma betonata	0,00	1884.1
Suprafata spatii verzi amenajate in incinta	0,00	489.90
Suprafata rezervata sistem fotovoltaic	0,00	84.40
Nr. locuri de parcare	0,00	3
Total suprafata imprejmuita	0,00	3784
Suprafata construita desfasurata propusa	0,00	373,5
POT	0,00 %	9,87 %
CUT	0,00	0,098

NR. REV.	DENUMIRE REVIZIE	NR. MODIF.	DENUMIRE MODIFICARE	DATA MODIFICARE	AUTOR

PROIECTANT GENERAL
S.C. THINK TANK EXPERT CONSULTING S.R.L.
Botoșani, str. Aleea Scolii nr.1, sc.B. ap. 12

PROIECTANT SPECIALITATE
S.C. REZ VINCI S.R.L.
Iași, str. Pantelimon Halipa nr.11L

BENEFICIAR
Primaria Comunei Stanita
Jud Neamt, Com Stanita, sat Stanita

SEF PROIECT	ing. Andrei Oloeriu	
PROIECTAT	arh. Dorel Bursuc	
DESENAT	arh. Dorel Bursuc	11/10/2023

SCARA 1:200

PROIECT: Înființare centru de colectare deșeuri prin aport voluntar în comuna Stanita, Județul Neamț, NC 51214

PLAN DE SITUATIE

Proiect nr 119/23.10.2023
Faza AVIZE
Planșa